

番号	樹種名	H	C	W	本数
1	サザンカ	2.0	0.20	1.0	1
2	サザンカ	1.0	0.20	1.0	1
3	モミジ	2.0	0.26	1.5	1
4	カヤキ	2.0	0.30	1.2	1
5	サザンカ	1.5	0.38	1.5	1
6	シュロ	2.0	0.18		1
7	ムクゲ	1.5	0.21	1.0	1
8	シュロ	4.0	0.42		1
9	シュロ	2.0	0.52		1
10	キンモクセイ	1.8	0.28	0.5	1
11	キンモクセイ	1.8	0.28	0.5	1
12	キンモクセイ	1.8	0.28	0.5	1
13	シュロ	3.5	0.50		1
14	シュロ	3.5	0.48		1
15	シュロ	6.0	0.52		1
16	スズミモチ	2.0	0.40	1.0	1
17	ゲッケイジュ	1.5	0.28	1.0	1
18	カイズカイブキ	3.0	0.65	1.5	1
19	シュロ	3.5	0.52		1
20	シュロ	5.0	0.60		1
21	カキ	4.0	0.45	1.5	1
22	モミ	4.5	0.48	2.5	1
23	カイズカイブキ	4.0	0.40	1.5	1
24	カイズカイブキ	4.0	0.40	1.5	1
25	カキ	2.5	0.43	1.5	1
26	カイズカイブキ	4.0	0.50	1.5	1
27	ビワ	4.5	0.60	2.5	1
28	カイズカイブキ	3.5	0.50	1.5	1
29	サザンカ	2.0	0.28	1.0	1
30	イチヨウ	2.5	0.78	1.0	1
31	サザンカ	2.0	0.52	2.0	1
32	スギ	5.0	0.48	1.2	1
33	イチヨウ	4.0	0.98	1.2	1
34	サザンカ	3.5	0.50	1.5	1
35	カイズカイブキ	4.0	0.43	1.5	1
36	サザンカ	3.0	0.28	1.5	1
37	サザンカ	3.0	0.38	1.5	1
38	カイズカイブキ	4.0	0.48	1.5	1
39	キンモクセイ	3.0	0.38	1.5	1
40	サザンカ	3.5	0.55	2.0	1
41	カイズカイブキ	4.0	0.56	1.5	1
42	イチヨウ	3.5	0.78	1.0	1
43	キンモクセイ	2.0	0.38	1.2	1
44	サザンカ	2.0	0.21	1.2	1
45	キンモクセイ	4.0	0.53	1.5	1
46	サザンカ	2.0	0.32	1.2	1
47	サクラ	6.0	0.84	5.0	1
48	クスノキ	5.0	0.66	2.0	1
49	キンモクセイ	3.5	0.42	1.5	1
50	キンモクセイ	3.5	0.42	1.5	1
51	ビワ	2.5	0.38	1.5	1
52	カイズカイブキ	3.5	0.60	1.5	1
53	ヒマラヤスギ	6.0	0.86	1.5	1
54	ヒマラヤスギ	6.0	0.86	1.5	1
55	ヒマラヤスギ	6.0	0.70	1.5	1
56	シュロ	4.0	0.62	1	1


植栽位置図

名称 第3保育所

所在 粕壁


地番 6823

縮尺 1/400

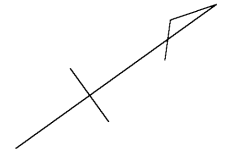

道路 (6.000W)

道路幅員標 73.000

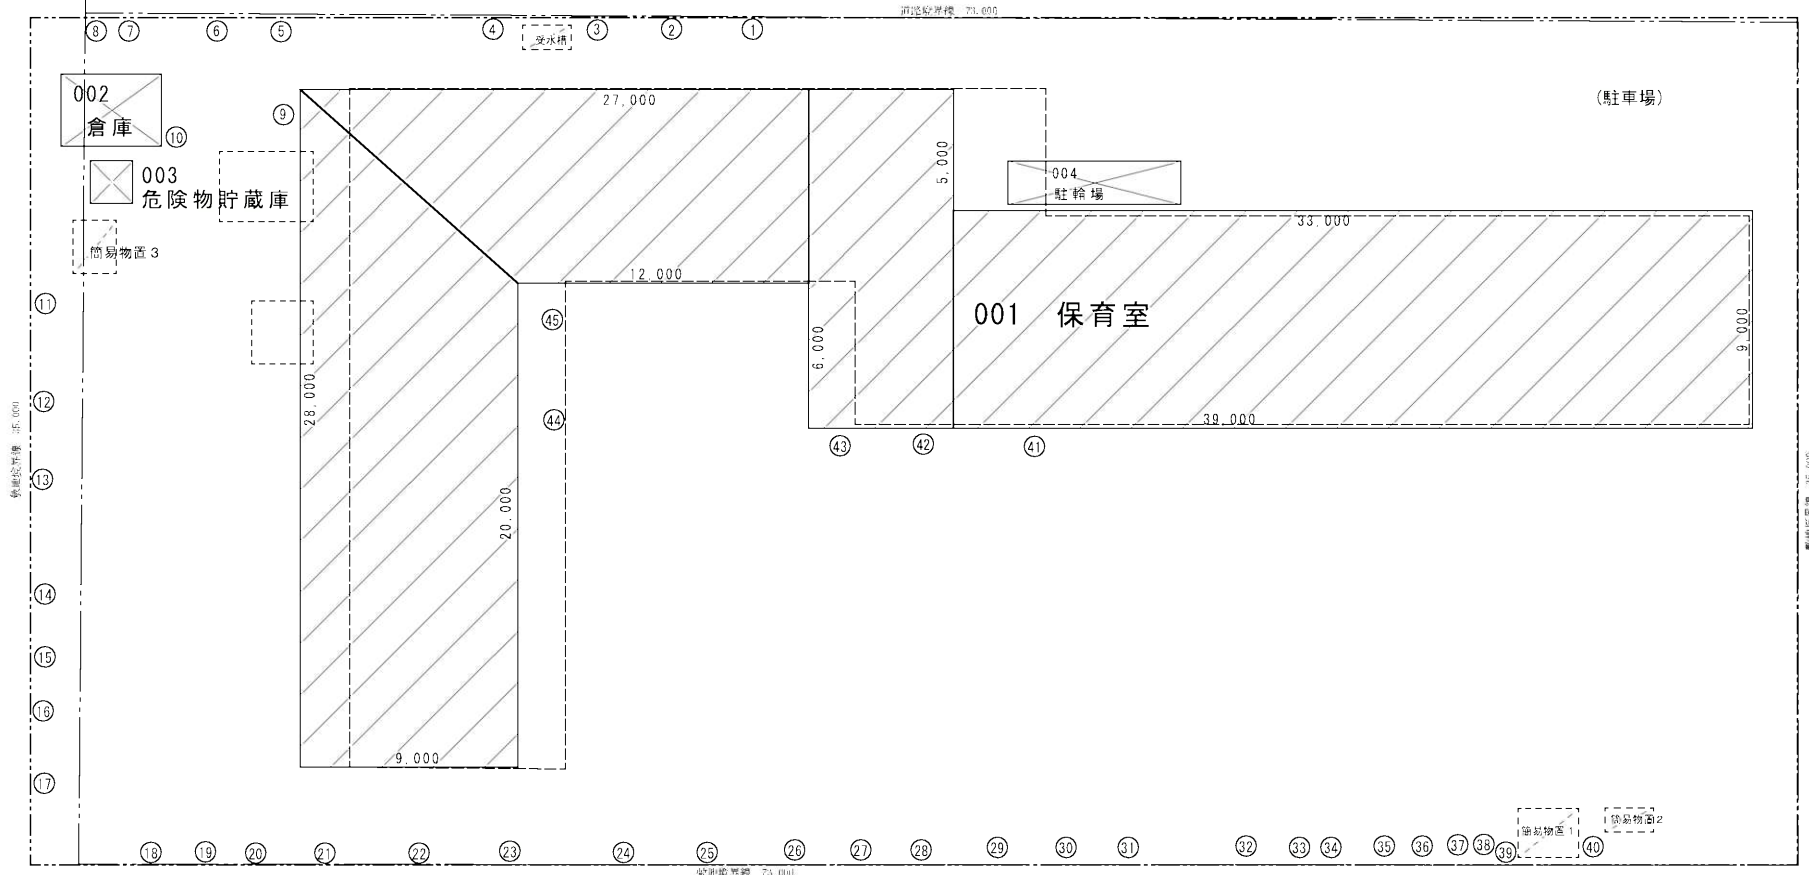

軌道幅員標 35.000

軌道幅員標 35.000

(武里市民センター)

No.	樹種名	H	C	W	本数	No.	樹種名	H	C	W	本数	No.	樹種名	H	C	W	本数	No.	樹種名	H	C	W	本数												
1	サクラ	4.5	0.65	4.0	1	9	キンモクセイ	4.0	0.51	2.0	1	17	ケヤキ	3.0	0.63	1.5	1	25	ケヤキ	10.0	2.11	6.0	1	33	カイズカイブキ	4.0	0.56	2.0	1	41	イチヨウ	6.0	1.14	2.0	1
2	キンモクセイ	4.0	0.42	1.5	1	10	キンモクセイ	4.0	0.56	2.0	1	18	キンモクセイ	4.0	0.60	1.5	1	26	カイズカイブキ	4.0	0.58	2.0	1	34	カイズカイブキ	4.0	0.70	2.0	1	42	イチヨウ	6.0	0.88	2.0	1
3	ムクゲ	1.5	0.42	1.0	1	11	キンモクセイ	4.0	0.32	1.5	1	19	カイズカイブキ	4.0	0.60	2.0	1	27	カイズカイブキ	4.0	0.60	2.0	1	35	カイズカイブキ	4.0	0.65	2.0	1	43	イチヨウ	6.0	1.04	2.0	1
4	ゲッケイジュ	1.8	0.28	1.5	1	12	キンモクセイ	4.0	0.68	4.0	1	20	カイズカイブキ	4.0	0.70	2.0	1	28	カイズカイブキ	4.0	0.60	2.0	1	36	カイズカイブキ	4.0	0.63	2.0	1	44	イチヨウ	6.0	1.00	2.0	1
5	キンモクセイ	3.5	0.46	2.0	1	13	シュロ	4.0	0.45		1	21	カイズカイブキ	4.0	0.63	2.0	1	29	サルスベリ	2.0	0.30	1.5	1	37	カイズカイブキ	4.0	0.60	2.0	1	45	イチヨウ	5.0	0.60	2.0	1
6	イチヨウ	6.0	0.88	1.8	1	14	ネズミモチ	4.0	0.40	1.0	1	22	カイズカイブキ	4.0	0.61	2.0	1	30	カイズカイブキ	4.0	0.65	2.0	1	38	カイズカイブキ	4.0	0.46	2.0	1						
7	キンモクセイ	2.0	0.28	1.0	1	15	カイズカイブキ	4.0	0.58	1.5	1	23	カイズカイブキ	4.0	0.60	2.0	1	31	カイズカイブキ	4.0	0.58	2.0	1	39	イチヨウ	6.0	0.74	1.5	1						
8	キョウチクトウ	2.0	0.38	1.0	1	16	キンモクセイ	4.0	0.45	1.0	1	24	モミジ	5.0	0.74	4.0	1	32	サクラ	8.0	1.58	8.0	1	40	カイズカイブキ	3.0	0.45	2.0	1						


植栽位置図

名称 第4保育所

所在 備後西一丁目

地番 13-1


縮尺 1/300

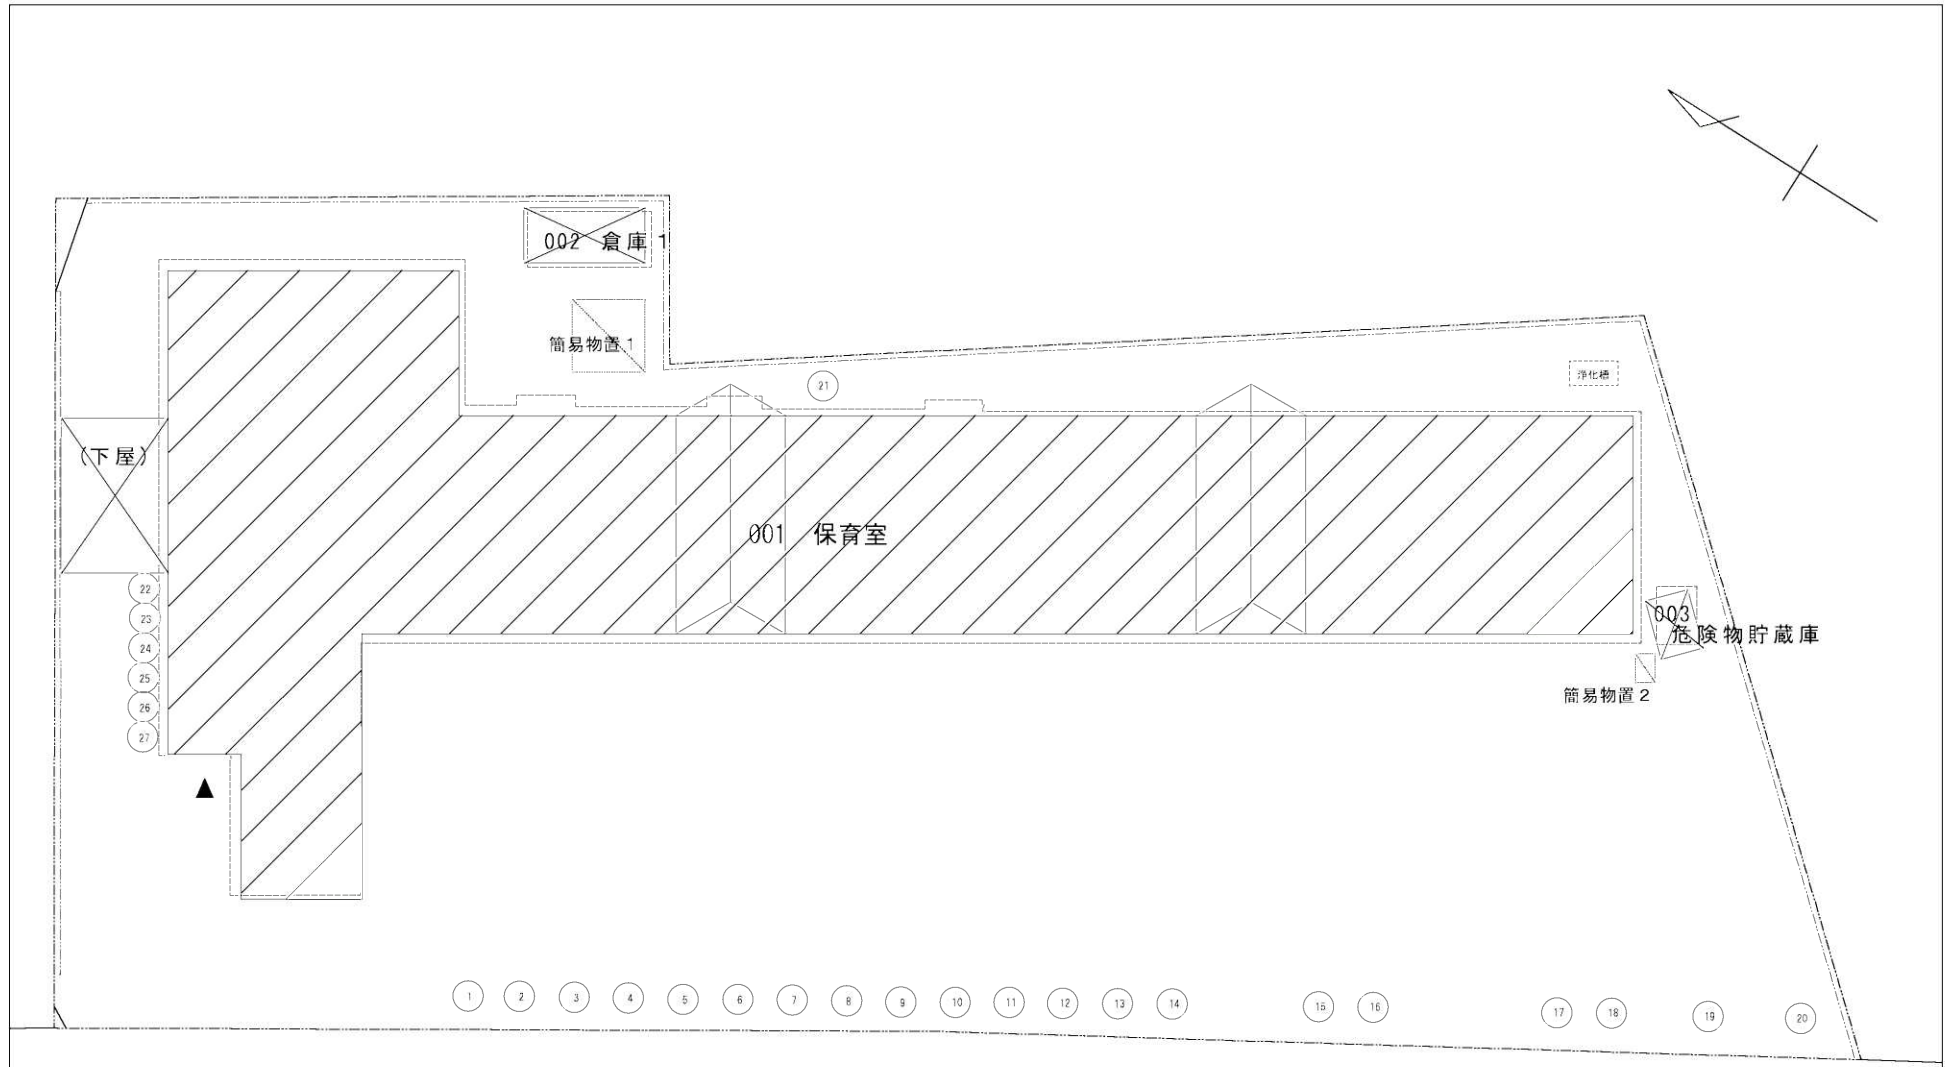

記号	樹木名	H	C	W	記号	樹木名	H	C	W	記号	樹木名	H	C	W	記号	樹木名	H	C	W	記号	樹木名	H	C	W
1	カイズカイブキ	3.0	3.0	3.0	7	カイズカイブキ	3.0	3.0	3.0	13	カイズカイブキ	3.0	3.0	3.0	19	カイズカイブキ	3.0	3.0	3.0	25	ツバキ	3.0	3.0	3.0
2	カイズカイブキ	3.0	3.0	3.0	8	カイズカイブキ	3.0	3.0	3.0	14	カイズカイブキ	3.0	3.0	3.0	20	カイズカイブキ	3.0	3.0	3.0	26	ツバキ	3.0	3.0	3.0
3	カイズカイブキ	3.0	3.0	3.0	9	カイズカイブキ	3.0	3.0	3.0	15	カイズカイブキ	3.0	3.0	3.0	21	キンモクセイ	3.0	3.0	3.0	27	ツバキ	5.0	3.0	3.0
4	カイズカイブキ	3.0	3.0	3.0	10	カイズカイブキ	3.0	3.0	3.0	16	キンモクセイ	3.0	3.0	3.0	22	キンモクセイ	3.0	3.0	3.0					
5	カイズカイブキ	3.0	3.0	3.0	11	カイズカイブキ	3.0	3.0	3.0	17	コブシ	3.0	3.0	3.0	23	ツバキ	3.0	3.0	3.0					
6	カイズカイブキ	3.0	3.0	3.0	12	カイズカイブキ	3.0	3.0	3.0	18	ハナカイドウ	5.0	3.0	3.0	24	ツバキ	3.0	3.0	3.0					

概略図	名称	第5保育所	所在	藤塚	地番	428-1	縮尺	1 / 300

No.	樹種名	H	C	W	本数	No.	樹種名	H	C	W	本数	No.	樹種名	H	C	W	本数	No.	樹種名	H	C	W	本数
1	モミ	5.0	0.48	1.5	1	11	キンモクセイ	1.5	0.20	1.0	1	21	ツバキ	2.0	0.30	1.5	31	31	モミジ	4.5	0.63	3.0	1
2	サクラ	10.0	1.58	10.0	1	12	モミ	3.5	0.53	1.5	1	22	ツバキ	2.0	0.40	1.5	32	32	モミジ	4.5	1.00	3.0	1
3	モチノキ	2.0	0.28	1.5	1	13	キンモクセイ	2.0	0.58	1.5	1	23	キンモクセイ	2.0	0.43	1.5	33						
4	モチノキ	2.0	0.46	1.5	1	14	キンモクセイ	2.0	0.48	1.5	1	24	キンモクセイ	2.0	0.60	1.5	34						
5	モチノキ	2.0	0.35	1.5	1	15	ツバキ	2.0	0.36	1.5	1	25	キンモクセイ	2.0	0.60	1.5	35						
6	モチノキ	2.0	0.64	1.5	1	16	ツバキ	2.0	0.40	1.5	1	26	ムクゲ	1.5	0.32	1.0	1						
7	キンモクセイ	1.5	0.28	1.0	1	17	ツバキ	2.0	0.40	1.5	1	27	キンモクセイ	2.0	0.52	1.5	1						
8	サクラ	8.0	1.28	8.0	1	18	ツバキ	2.0	0.30	1.5	1	28	キンモクセイ	2.0	0.48	1.5	1						
9	ヒメリンゴ	3.5	0.45	1.5	1	19	ツバキ	2.0	0.40	1.5	1	29	モミジ	1.8	0.38	1.0	1						
10	ヒバ	6.0	0.65	4.0	1	20	ツバキ	2.0	0.40	1.5	1	30	モミジ	1.8	0.38	1.0	1						

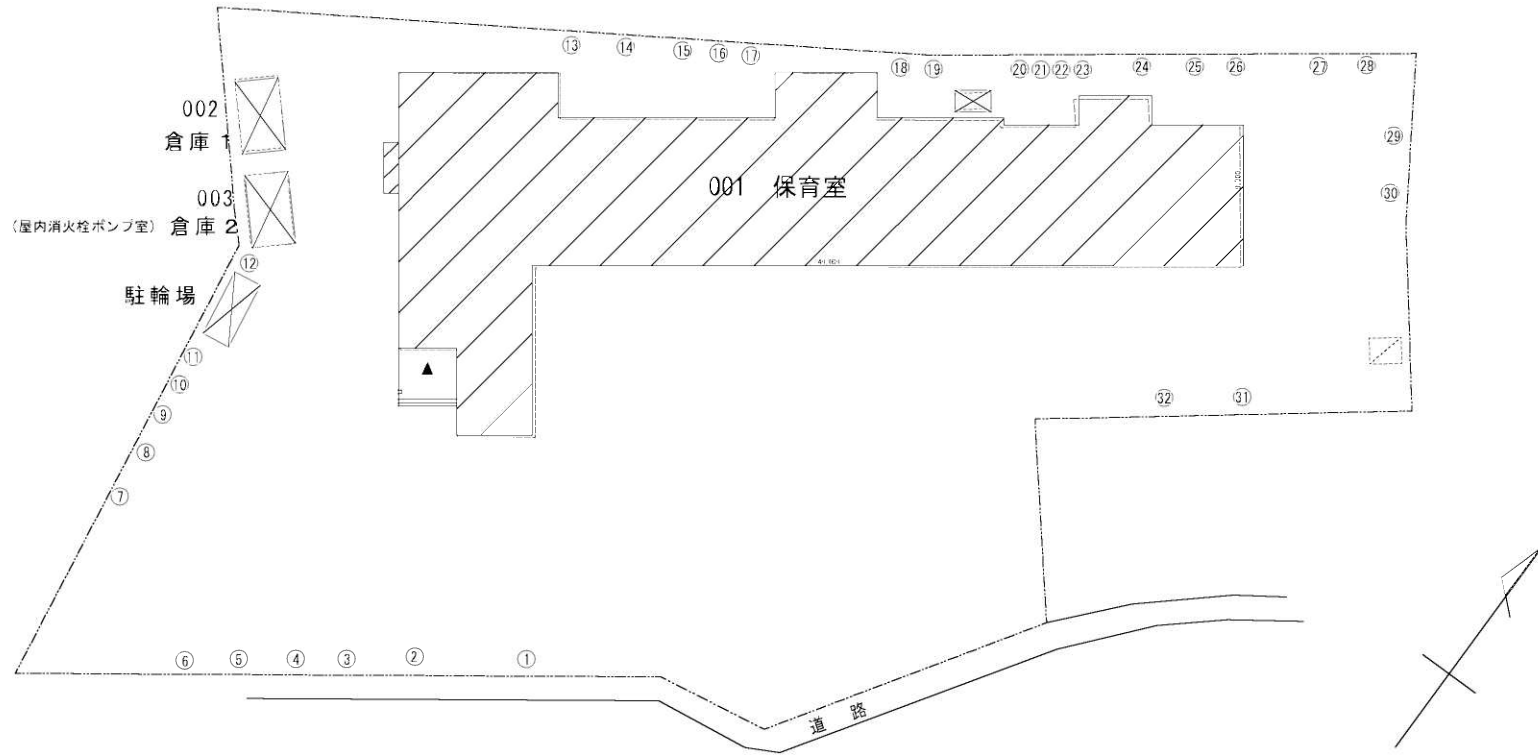


植栽位置図

名称 第6保育所

所在 牛島


地番 1259

縮尺 1/500

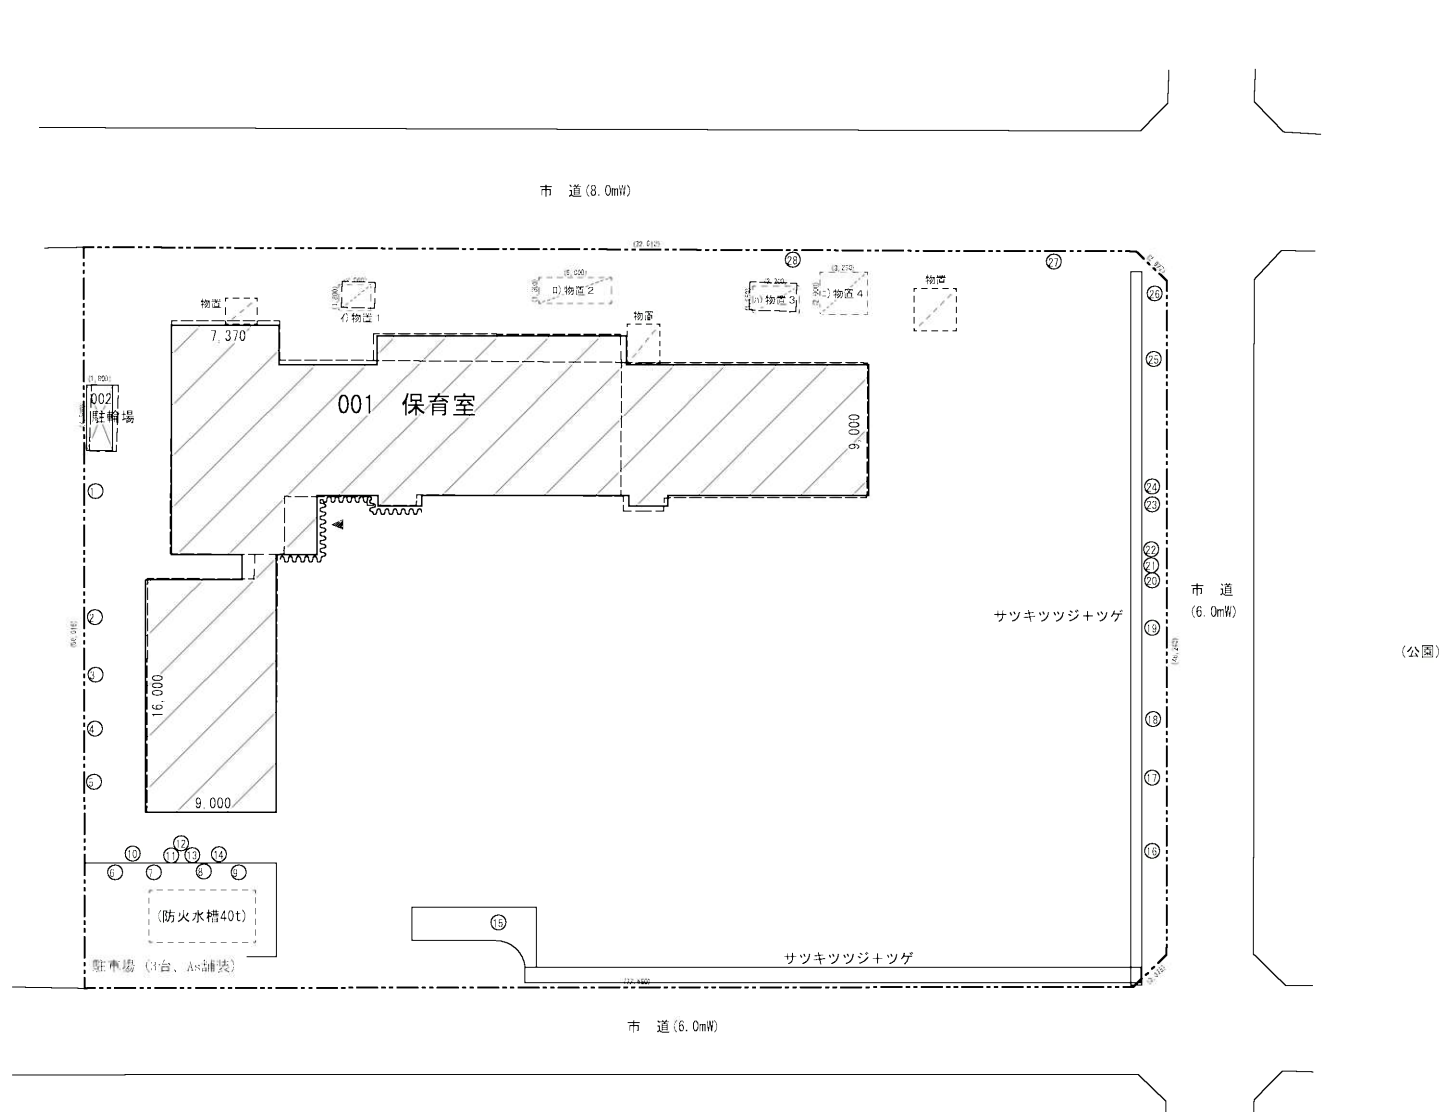

番号	樹種名	H	C	W	本数	番号	樹種名	H	C	W	本数	番号	樹種名	H	C	W	本数	番号	樹種名	H	C	W	本数
1	アジ	1.5	0.28	2.5	1	8	キンモクセイ	1.8	0.30	1.0	1	15	ムクゲ	1.5	0.34	1.2	1	22	ツバキ	1.0	0.21	0.5	1
2	シラカシ	5.0	0.40	2.5	1	9	キンモクセイ	2.0	0.30	1.0	1	16	ツゲ	1.5	0.30	1.0	1	23	ムクゲ	1.5	0.35	1.0	1
3	ハナズオウ	2.0	0.18	1.5	1	10	サルズベリ	3.5	0.25	1.8	1	17	サザンカ	1.5	0.30	1.0	1	24	ムクゲ	1.5	0.25	1.0	1
4	サザンカ	2.0	0.35	1.5	1	11	ムクゲ	1.8	0.38	1.5	1	18	ムクゲ	1.5	0.38	1.0	1	25	イチヨウ	3.5	0.40	1.2	1
5	シラカシ	4.0	0.70	3.0	1	12	サルズベリ	3.5	0.25	1.8	1	19	ムクゲ	1.5	0.25	1.0	1	26	イチヨウ	3.5	0.40	1.2	1
6	キンモクセイ	2.0	0.30	1.0	1	13	ウメ	1.5	0.21	1.2	1	20	ツバキ	1.0	0.21	0.5	1	27	ムクゲ	1.5	0.12	1.0	1
7	キンモクセイ	1.8	0.30	1.0	1	14	シラカシ	4.0	0.46	2.0	1	21	ツバキ	1.0	0.21	0.5	1	28	ムクゲ	1.5	0.25	1.0	1

植栽位置図	名称 第7保育所	所在 栄町三丁目	地番 166	縮尺 1/500
-------	----------	----------	--------	----------

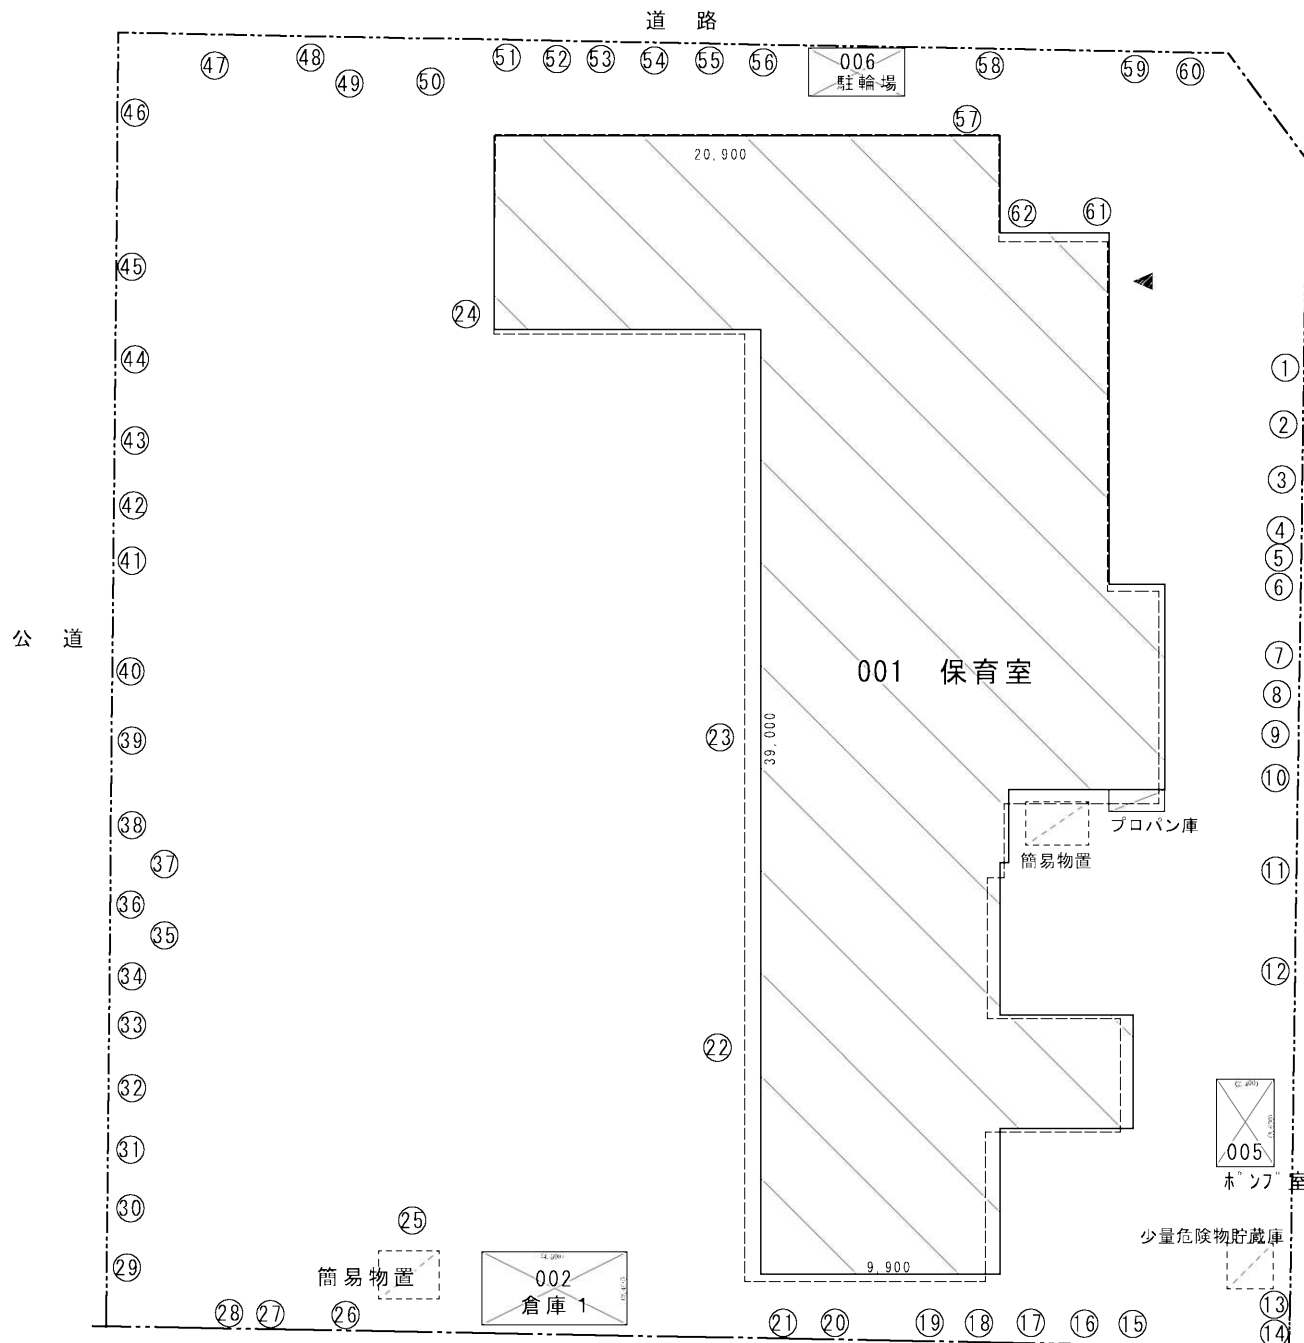

番号	樹種名	H	C	W	本数
1	ヒマラヤスギ	4.0	0.61	2.0	1
2	ヒバ	4.0	0.45	2.5	1
3	キリ	3.5	0.68	1.8	1
4	ウメ	1.5	0.18	1.0	1
5	ウメ	4.0	0.30	2.0	1
6	ウメ	3.0	0.30	2.0	1
7	キリ	4.0	0.82	2.0	1
8	キリ	4.0	0.66	2.0	1
9	キリ	4.0	1.15	2.0	1
10	ウメ	3.0	0.36	2.0	1
11	キリ	4.0	1.12	1.8	1
12	イチョウ	3.0	0.56	1.2	1
13	サザンカ	2.0	0.28	1.0	1
14	サザンカ	2.0	0.36	1.0	1
15	イチジク	1.5	0.50	2.0	1
16	カキ	4.5	0.50	3.5	1
17	キンモクセイ	2.0	0.40	1.0	1
18	ツバキ	2.0	0.32	1.0	1
19	イチョウ	4.0	0.62	1.2	1
20	キンモクセイ	2.5	0.36	1.0	1
21	トウカエデ	2.0	0.52	1.0	1
22	コブシ	4.0	0.72	3.0	1
23	キンモクセイ	4.0	0.60	3.0	1
24	コブシ	2.5	0.40	2.0	1
25	モミ	6.0	0.83	4.5	1
26	イチョウ	4.5	0.63	1.2	1
27	イチョウ	4.5	0.68	1.0	1
28	キンモクセイ	4.0	0.65	3.5	1
29	キンモクセイ	3.0	0.76	3.0	1
30	イチョウ	4.5	0.76	1.5	1
31	イチョウ	4.5	0.65	1.5	1
32	イチョウ	4.5	0.70	1.5	1
33	ヒバ	4.5	0.56	2.0	1
34	ヒバ	4.5	0.43	2.0	1
35	サザンカ	2.5	0.40	2.0	1
36	ヒバ	4.5	0.50	2.0	1
37	サザンカ	3.0	0.30	2.5	1
38	ヒバ	4.5	0.60	2.0	1
39	サザンカ	3.0	0.60	3.0	1
40	サザンカ	3.5	0.60	3.0	1
41	サクラ	6.0	1.40	8.0	1
42	サザンカ	3.0	0.53	3.0	1
43	イチョウ	4.5	0.62	1.2	1
44	イチョウ	3.5	0.38	1.2	1
45	サクラ	8.0	2.47	10.0	1
46	イチョウ	3.5	0.46	1.2	1
47	キリ	7.0	1.23	2.5	1
48	サザンカ	2.5	0.26	1.0	1
49	キンモクセイ	4.0	0.50	2.5	1
50	キリ	8.0	1.16	3.0	1
51	キンモクセイ	2.5	0.41	1.5	1
52	ヒバ	2.5	0.38	2.0	1
53	キンモクセイ	2.5	0.38	1.5	1
54	キンモクセイ	2.5	0.32	1.5	1
55	キンモクセイ	2.5	0.32	1.5	1
56	キンモクセイ	2.5	0.32	1.5	1
57	モミジ	3.0	0.26	1.5	1
58	カキ	3.0	0.53	1.5	1
59	ツゲ	2.5	0.28	1.2	1
60	サクラ	8.0	1.90	10.0	1
61	ツバキ	1.2	0.18	1.0	1
62	モミジ	2.0	0.20	1.0	1

水路


植栽位置図

名称 第8保育所

所在 上蛭田

地番 82-1

縮尺 1/300

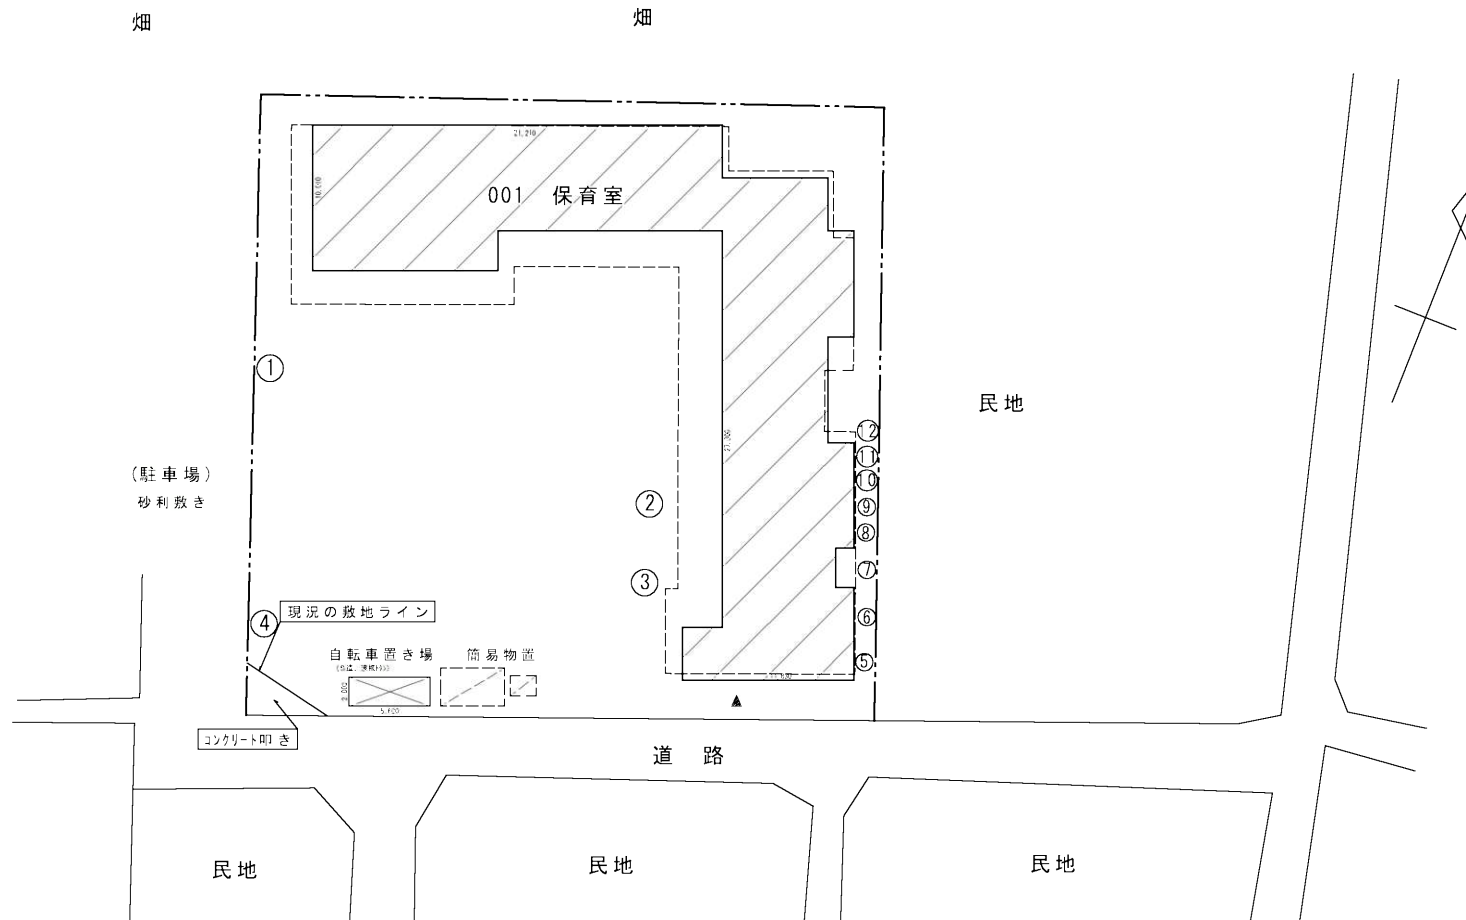

記号	樹木名	H	C	W	記号	樹木名	H	C	W
1	イチヨウ	8.0	1.33	2.0	6	キンモクセイ	1.8	0.24	1.0
2	イチヨウ	4.0	0.82	1.0	7	キンモクセイ	1.8	0.24	1.0
3	イチヨウ	4.0	0.75	1.0	8	キンモクセイ	1.8	0.24	1.0
4	サクラ	5.0	1.70	7.0	9	キンモクセイ	1.8	0.24	1.0
5	キンモクセイ	1.8	0.24	1.0	10	キンモクセイ	1.8	0.24	1.0