

川中 除草箇所案内図 (第6保育所)

島橋

5.7

グラウンド

ふじ学園

5.1

除草箇所A
・面積 350m²

除草箇所B
・面積 1000m²

5.2

市立第6保育所

春日
ふじ

合計 (除草箇所A+B)
 $350 + 1000 = 1350\text{m}^2$
 $1350\text{m}^2 \times 2$

牛島
第1緑地

島
第4公園


5.2

525m

1:800

春日部市

除草箇所案内図 (第7保育所)

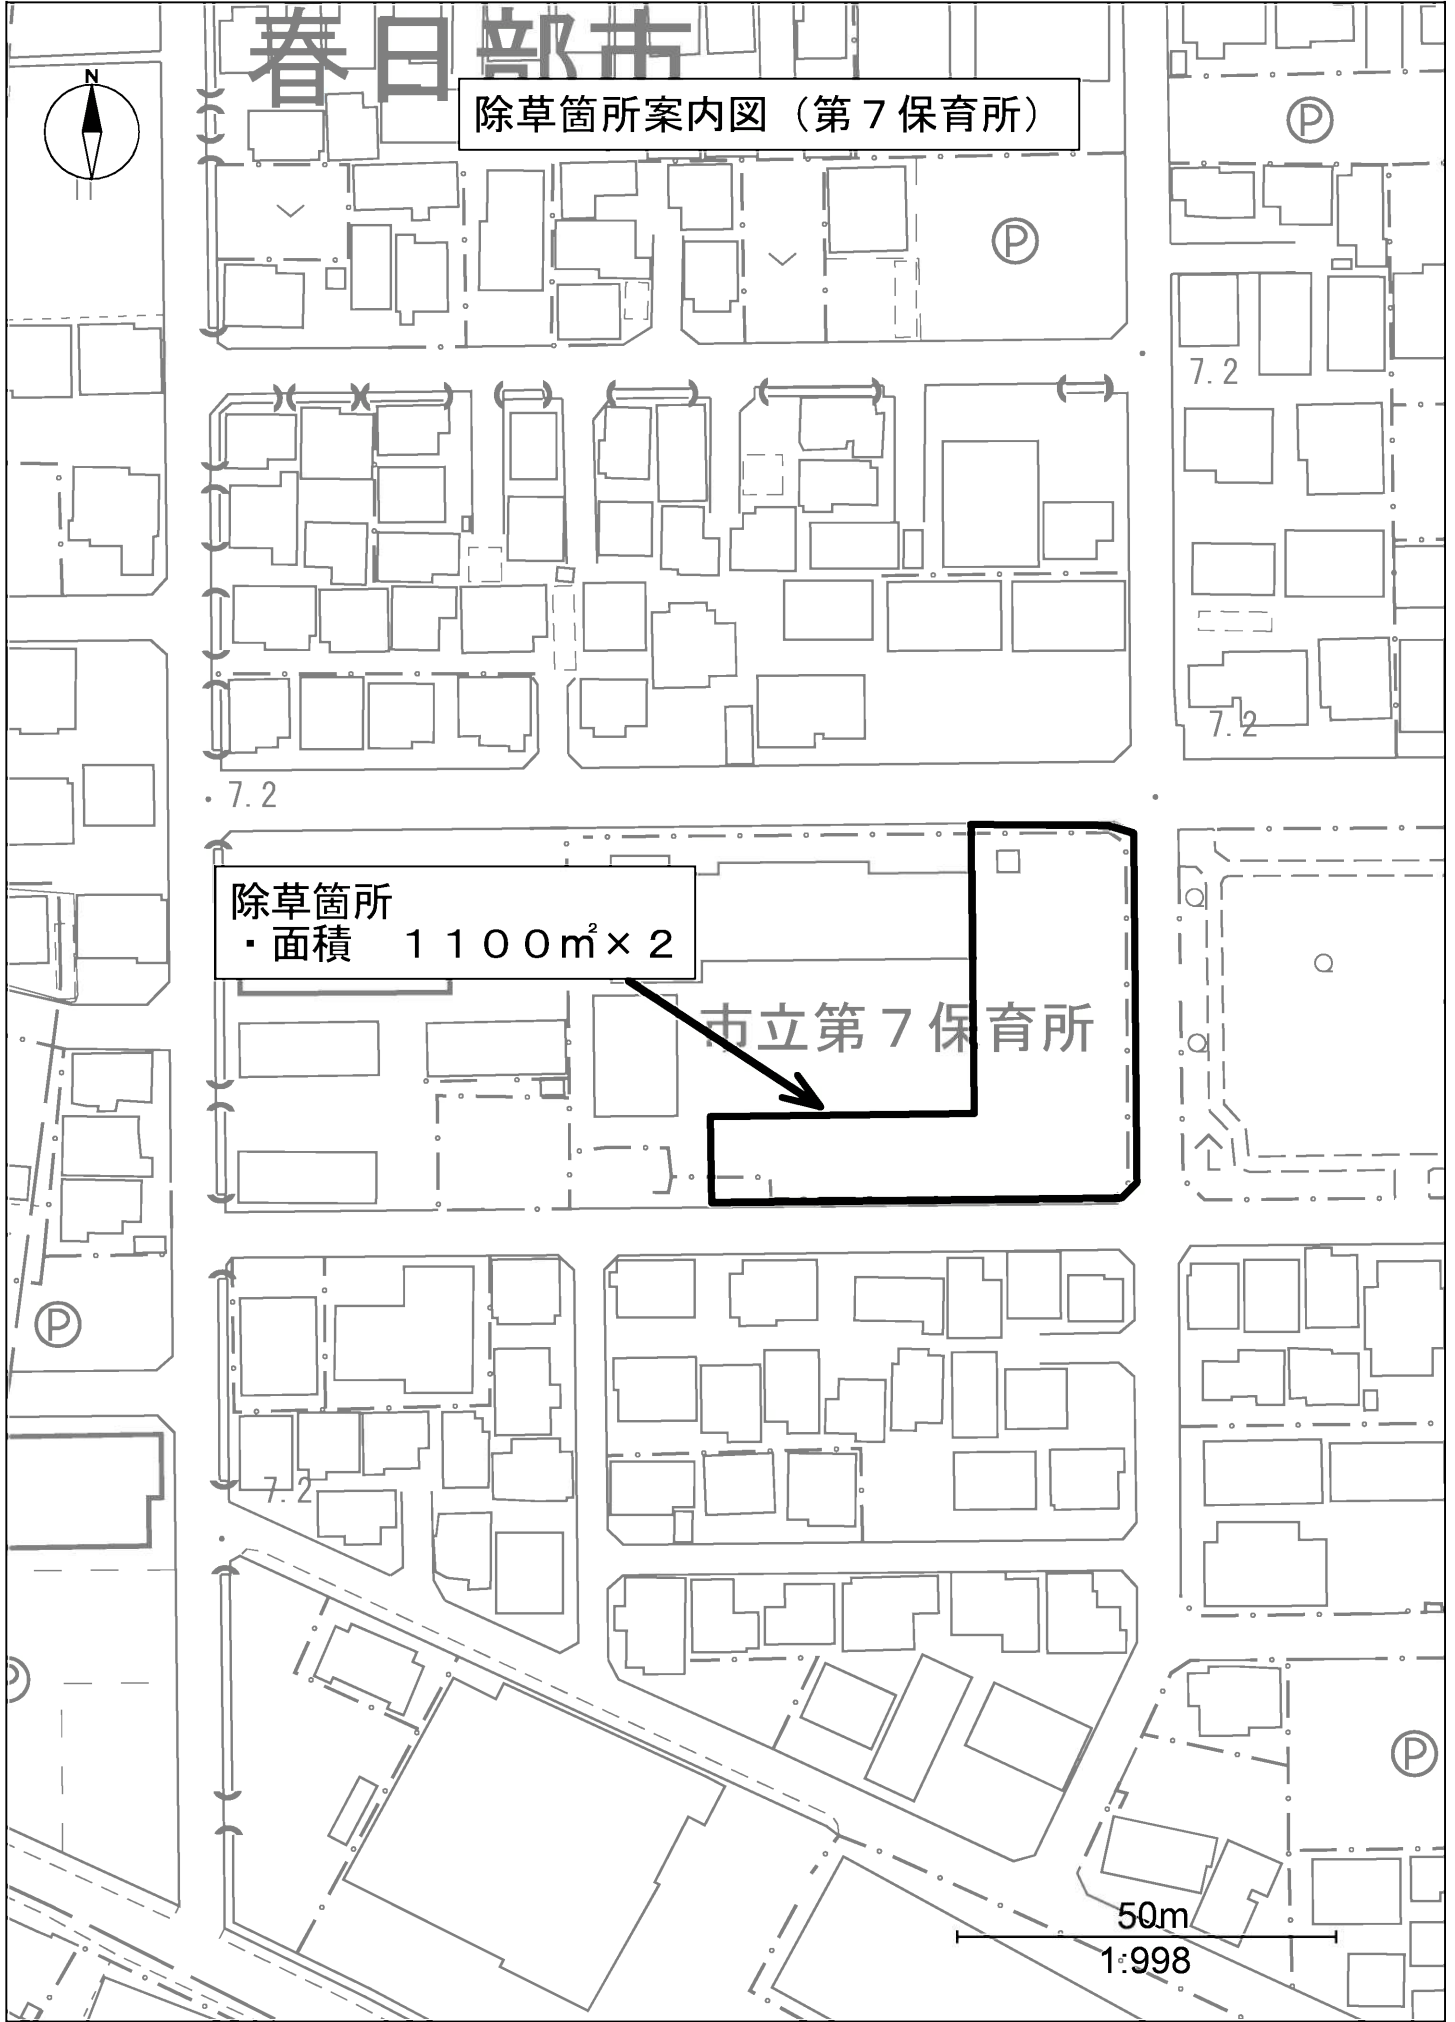

除草箇所
・面積 $1100\text{m}^2 \times 2$

市立第7保育所

50m
1:998