



春日部市公共下水道台帳（写）

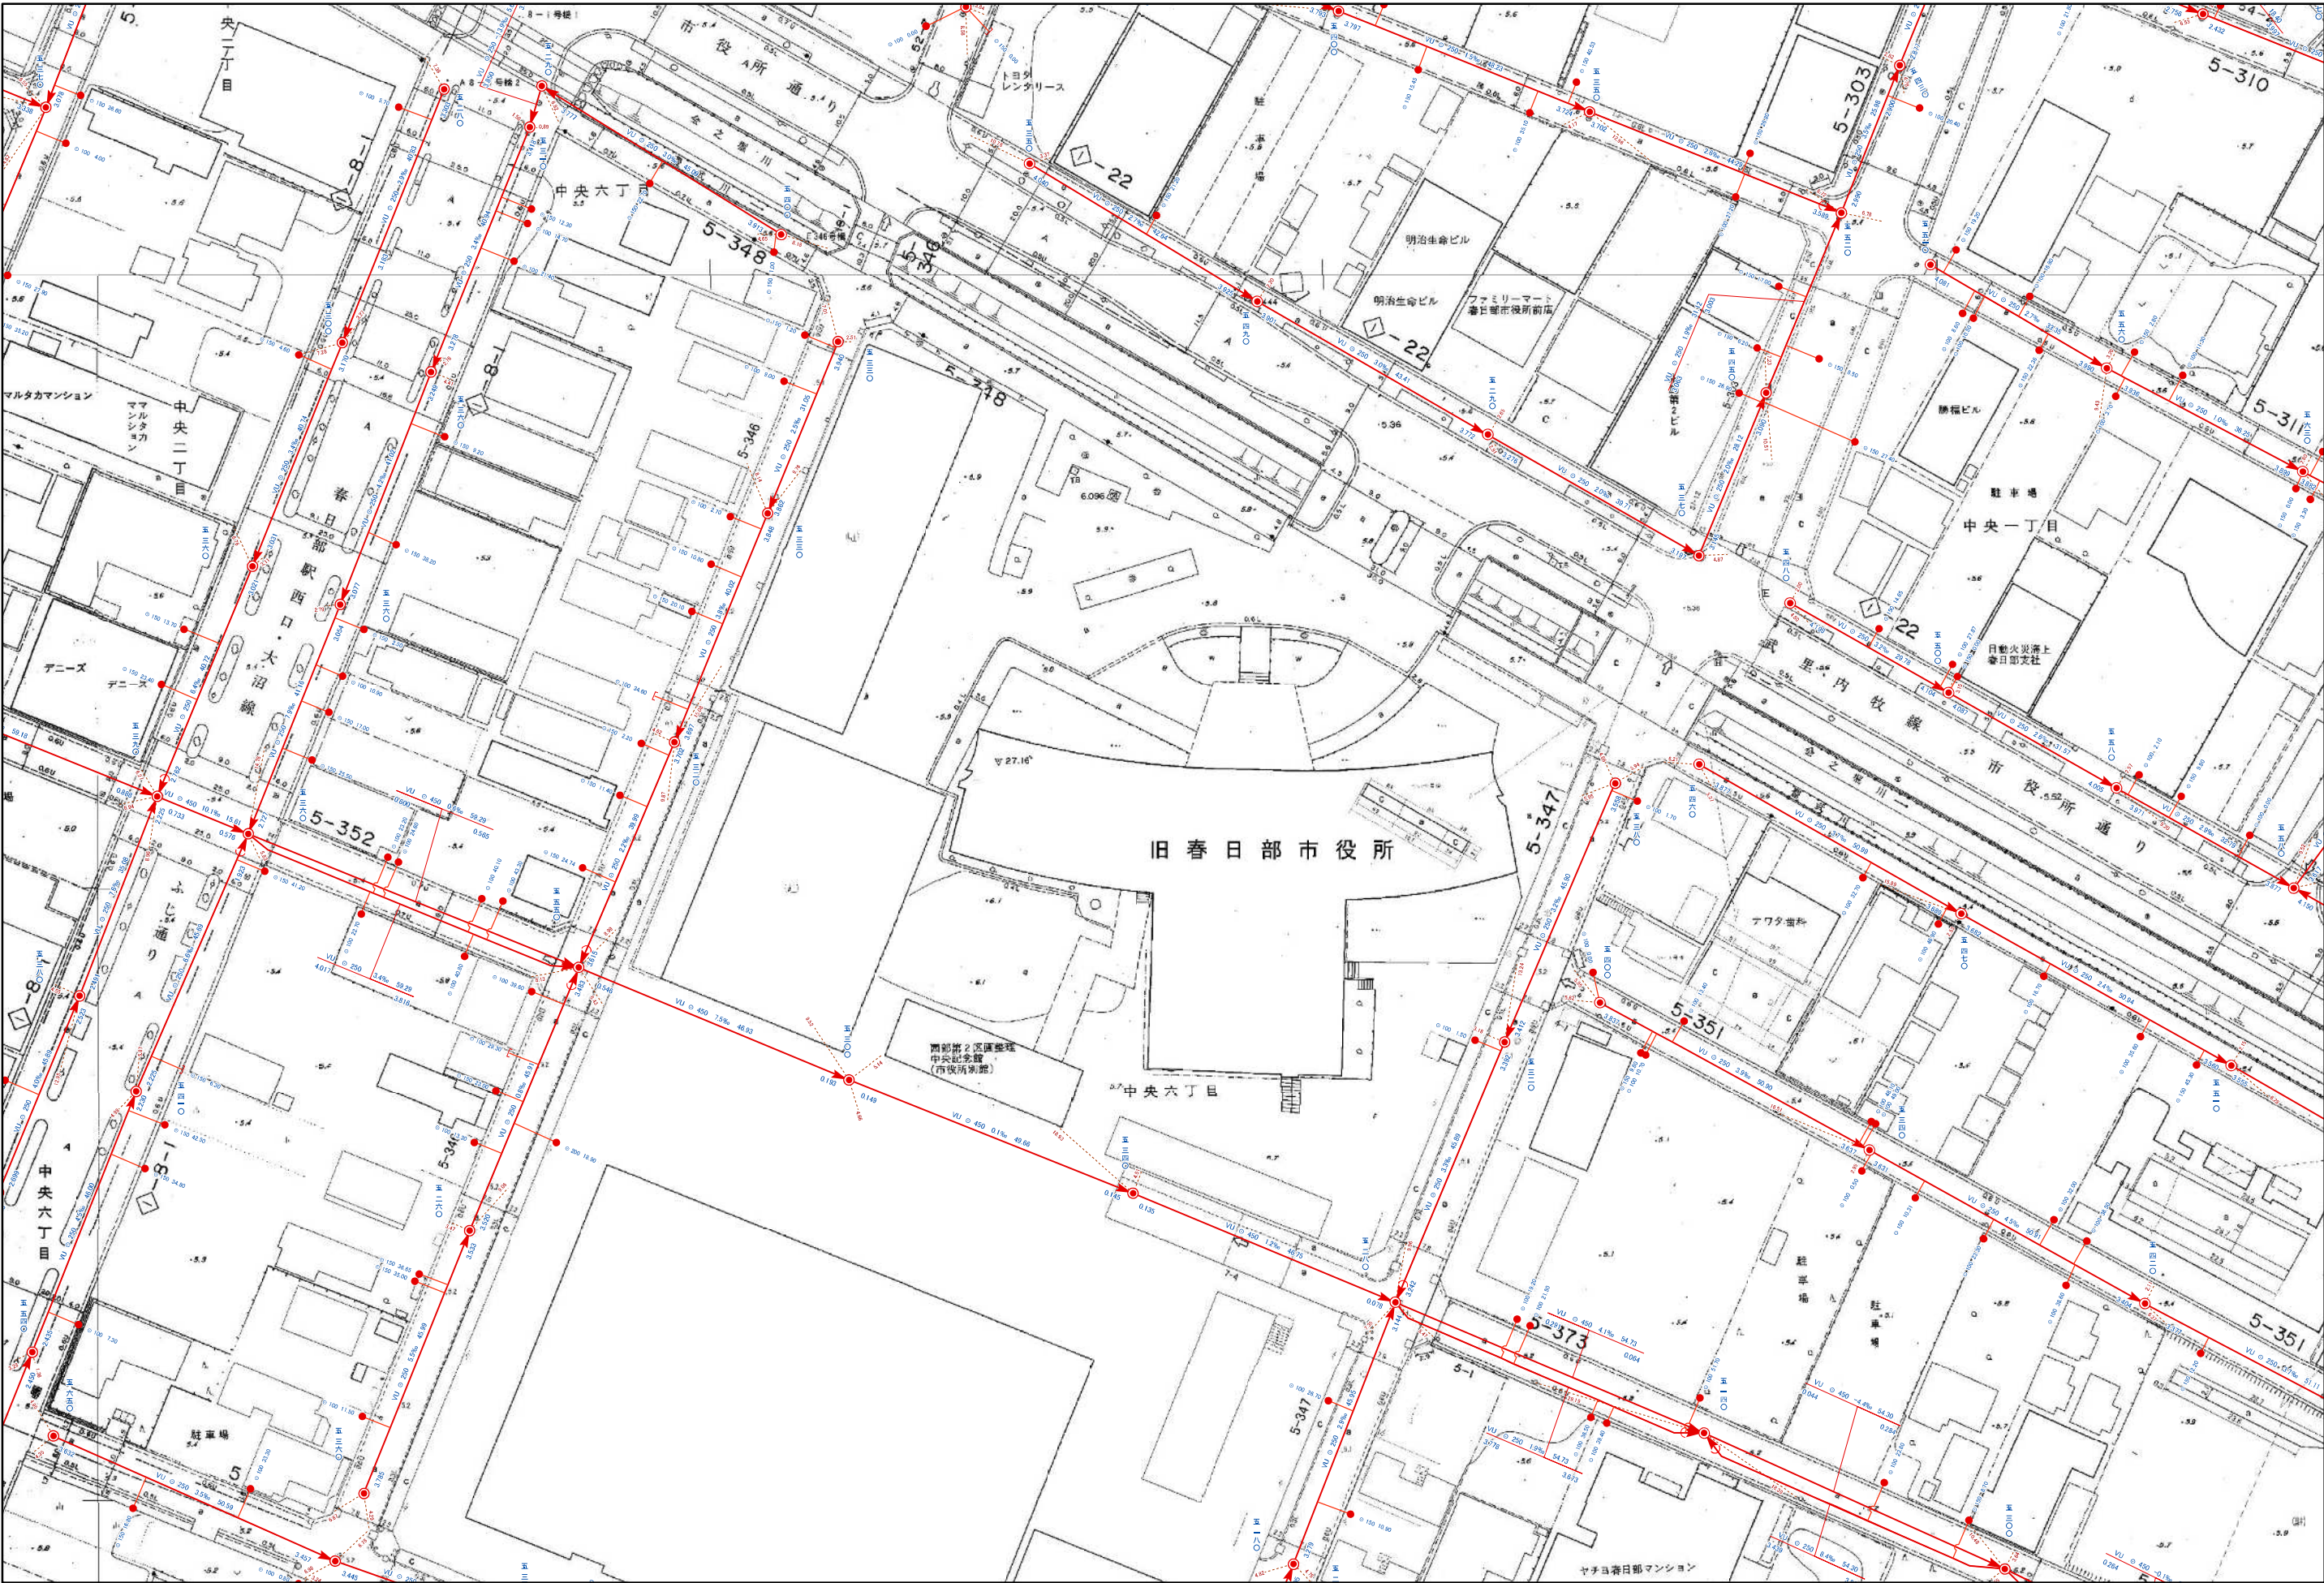

この図面は公共下水道の参考図です。
公共柵やマンホールの位置などについては現地で確認してください。

施設管理課

1/1,000

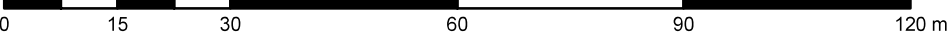

出力： 2025年10月27日