


春日部都市計画地区計画 春日部駅西口南地区地区計画 計画図 [春日部市決定]

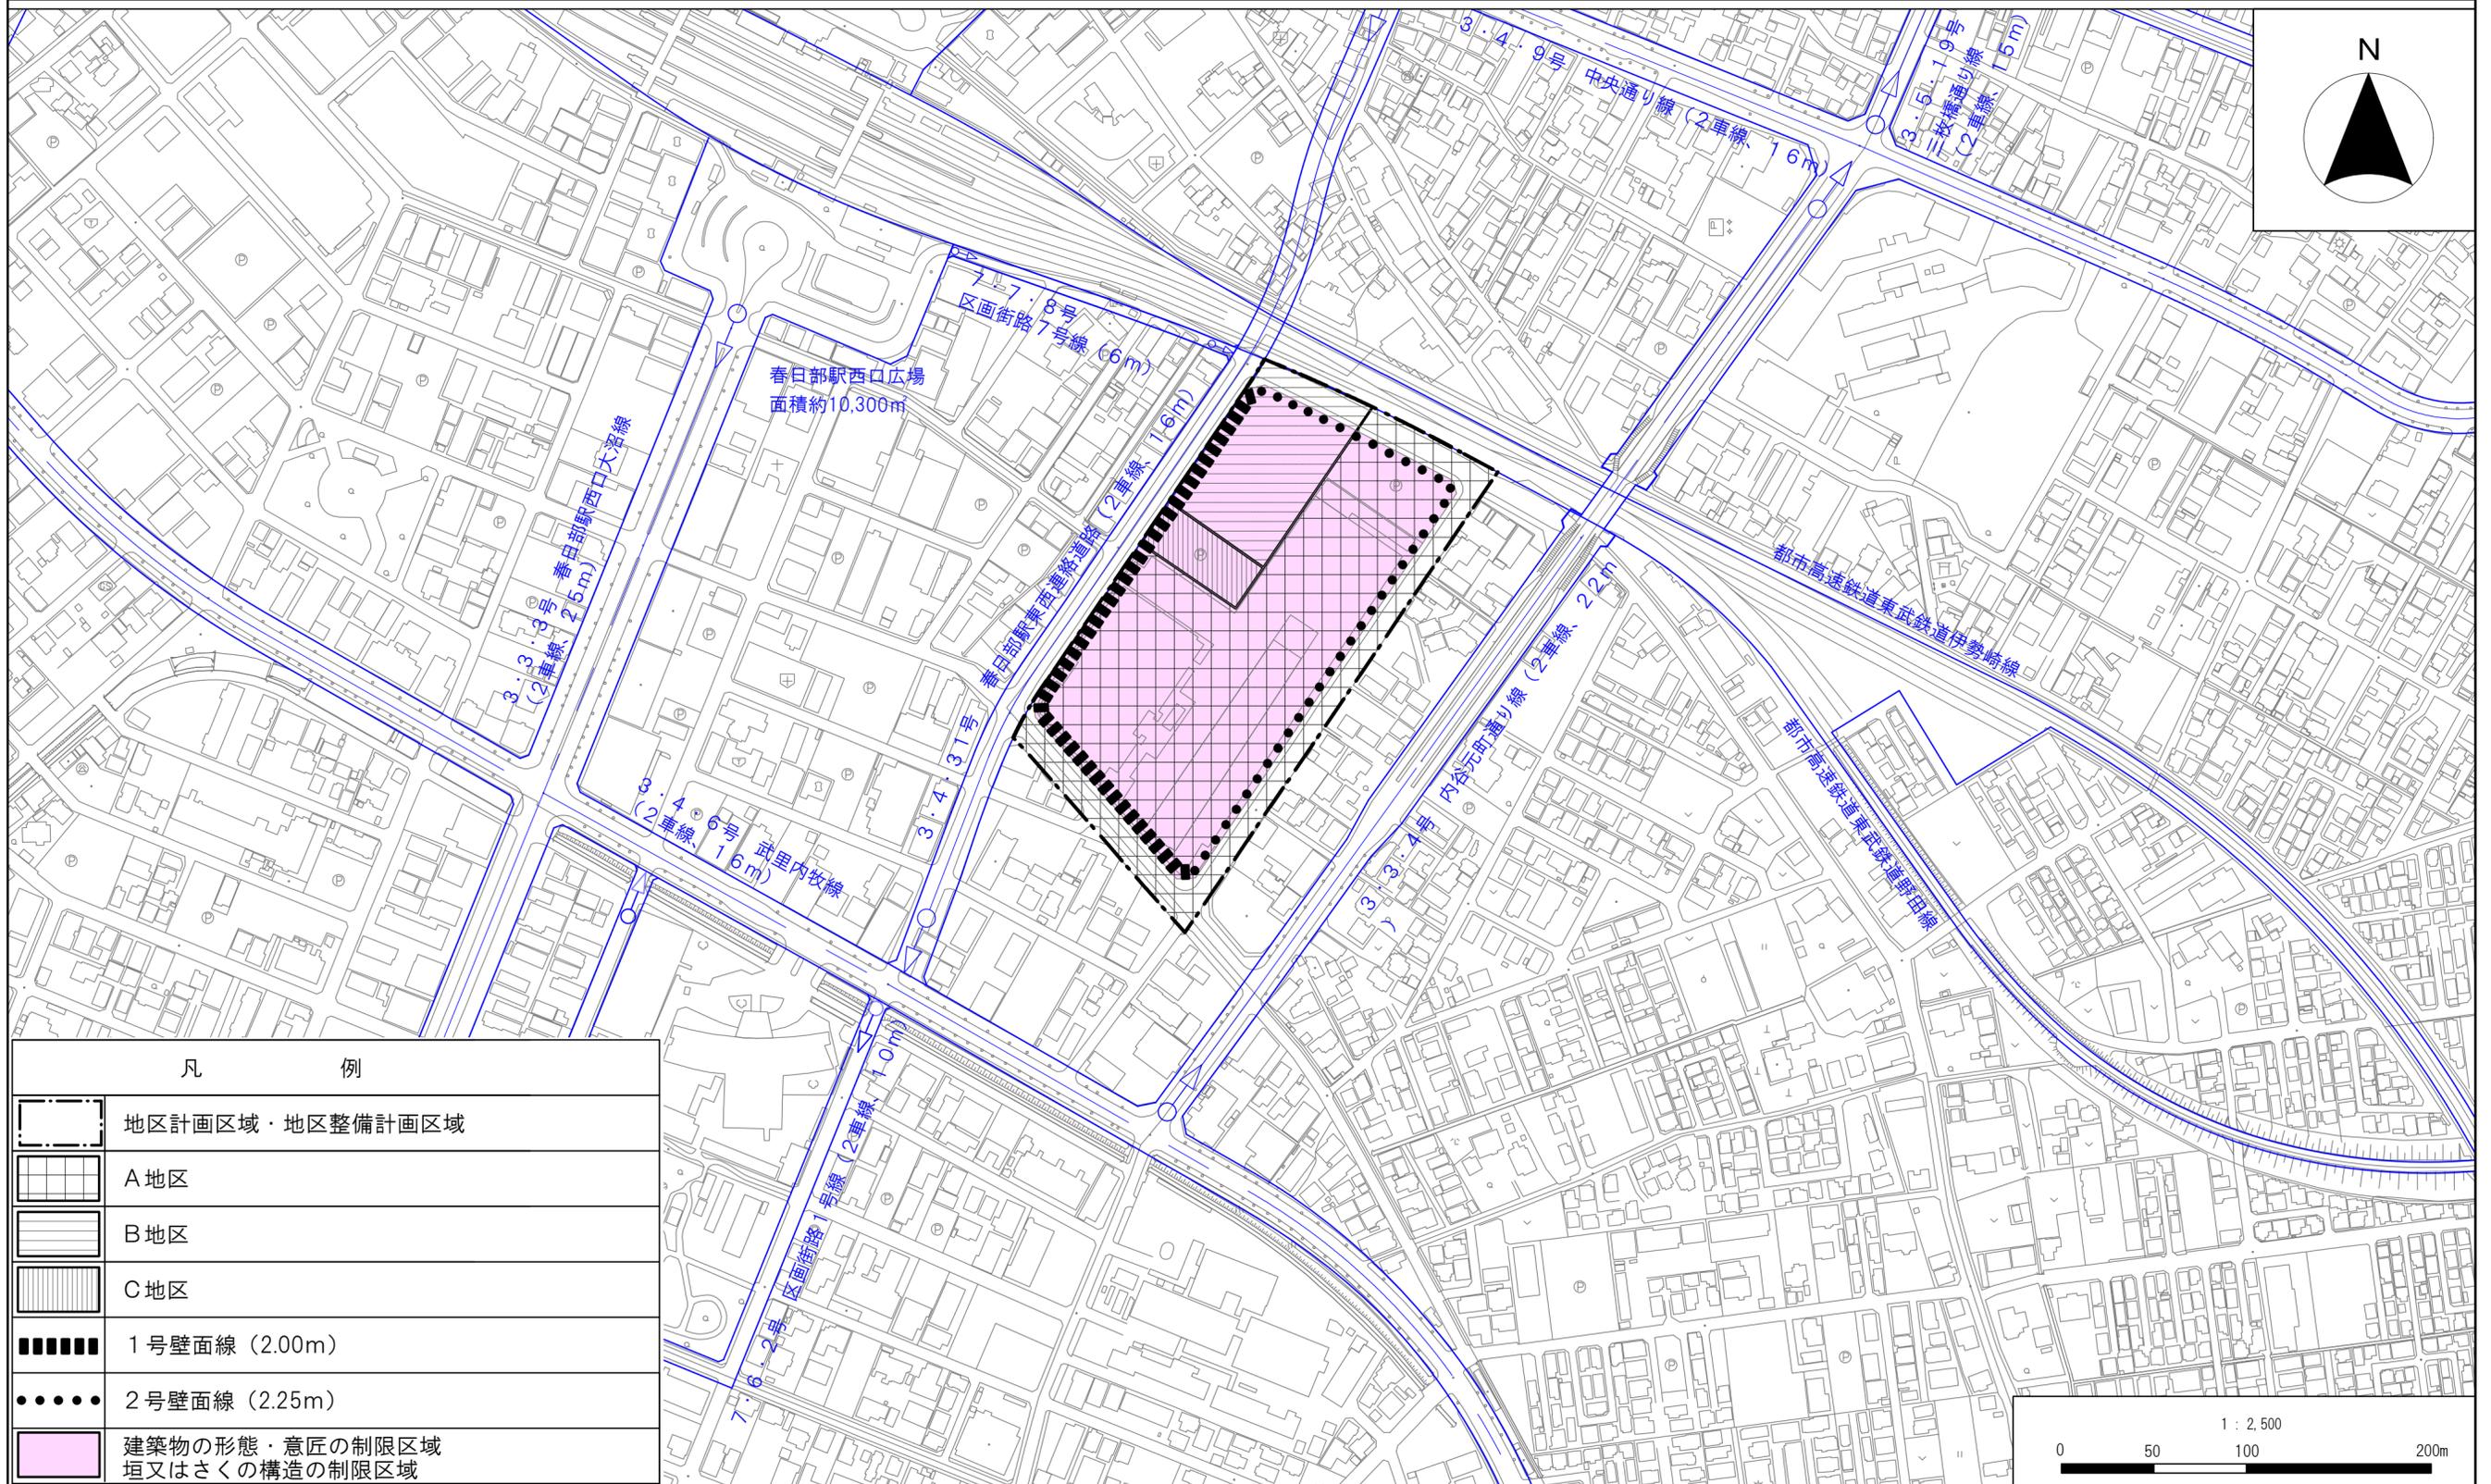

凡 例	
	地区計画区域・地区整備計画区域
	A地区
	B地区
	C地区
	1号壁面線 (2.00m)
	2号壁面線 (2.25m)
	建築物の形態・意匠の制限区域 垣又はさくの構造の制限区域