



春日部都市計画西部第二土地区画整理事業総括地番図

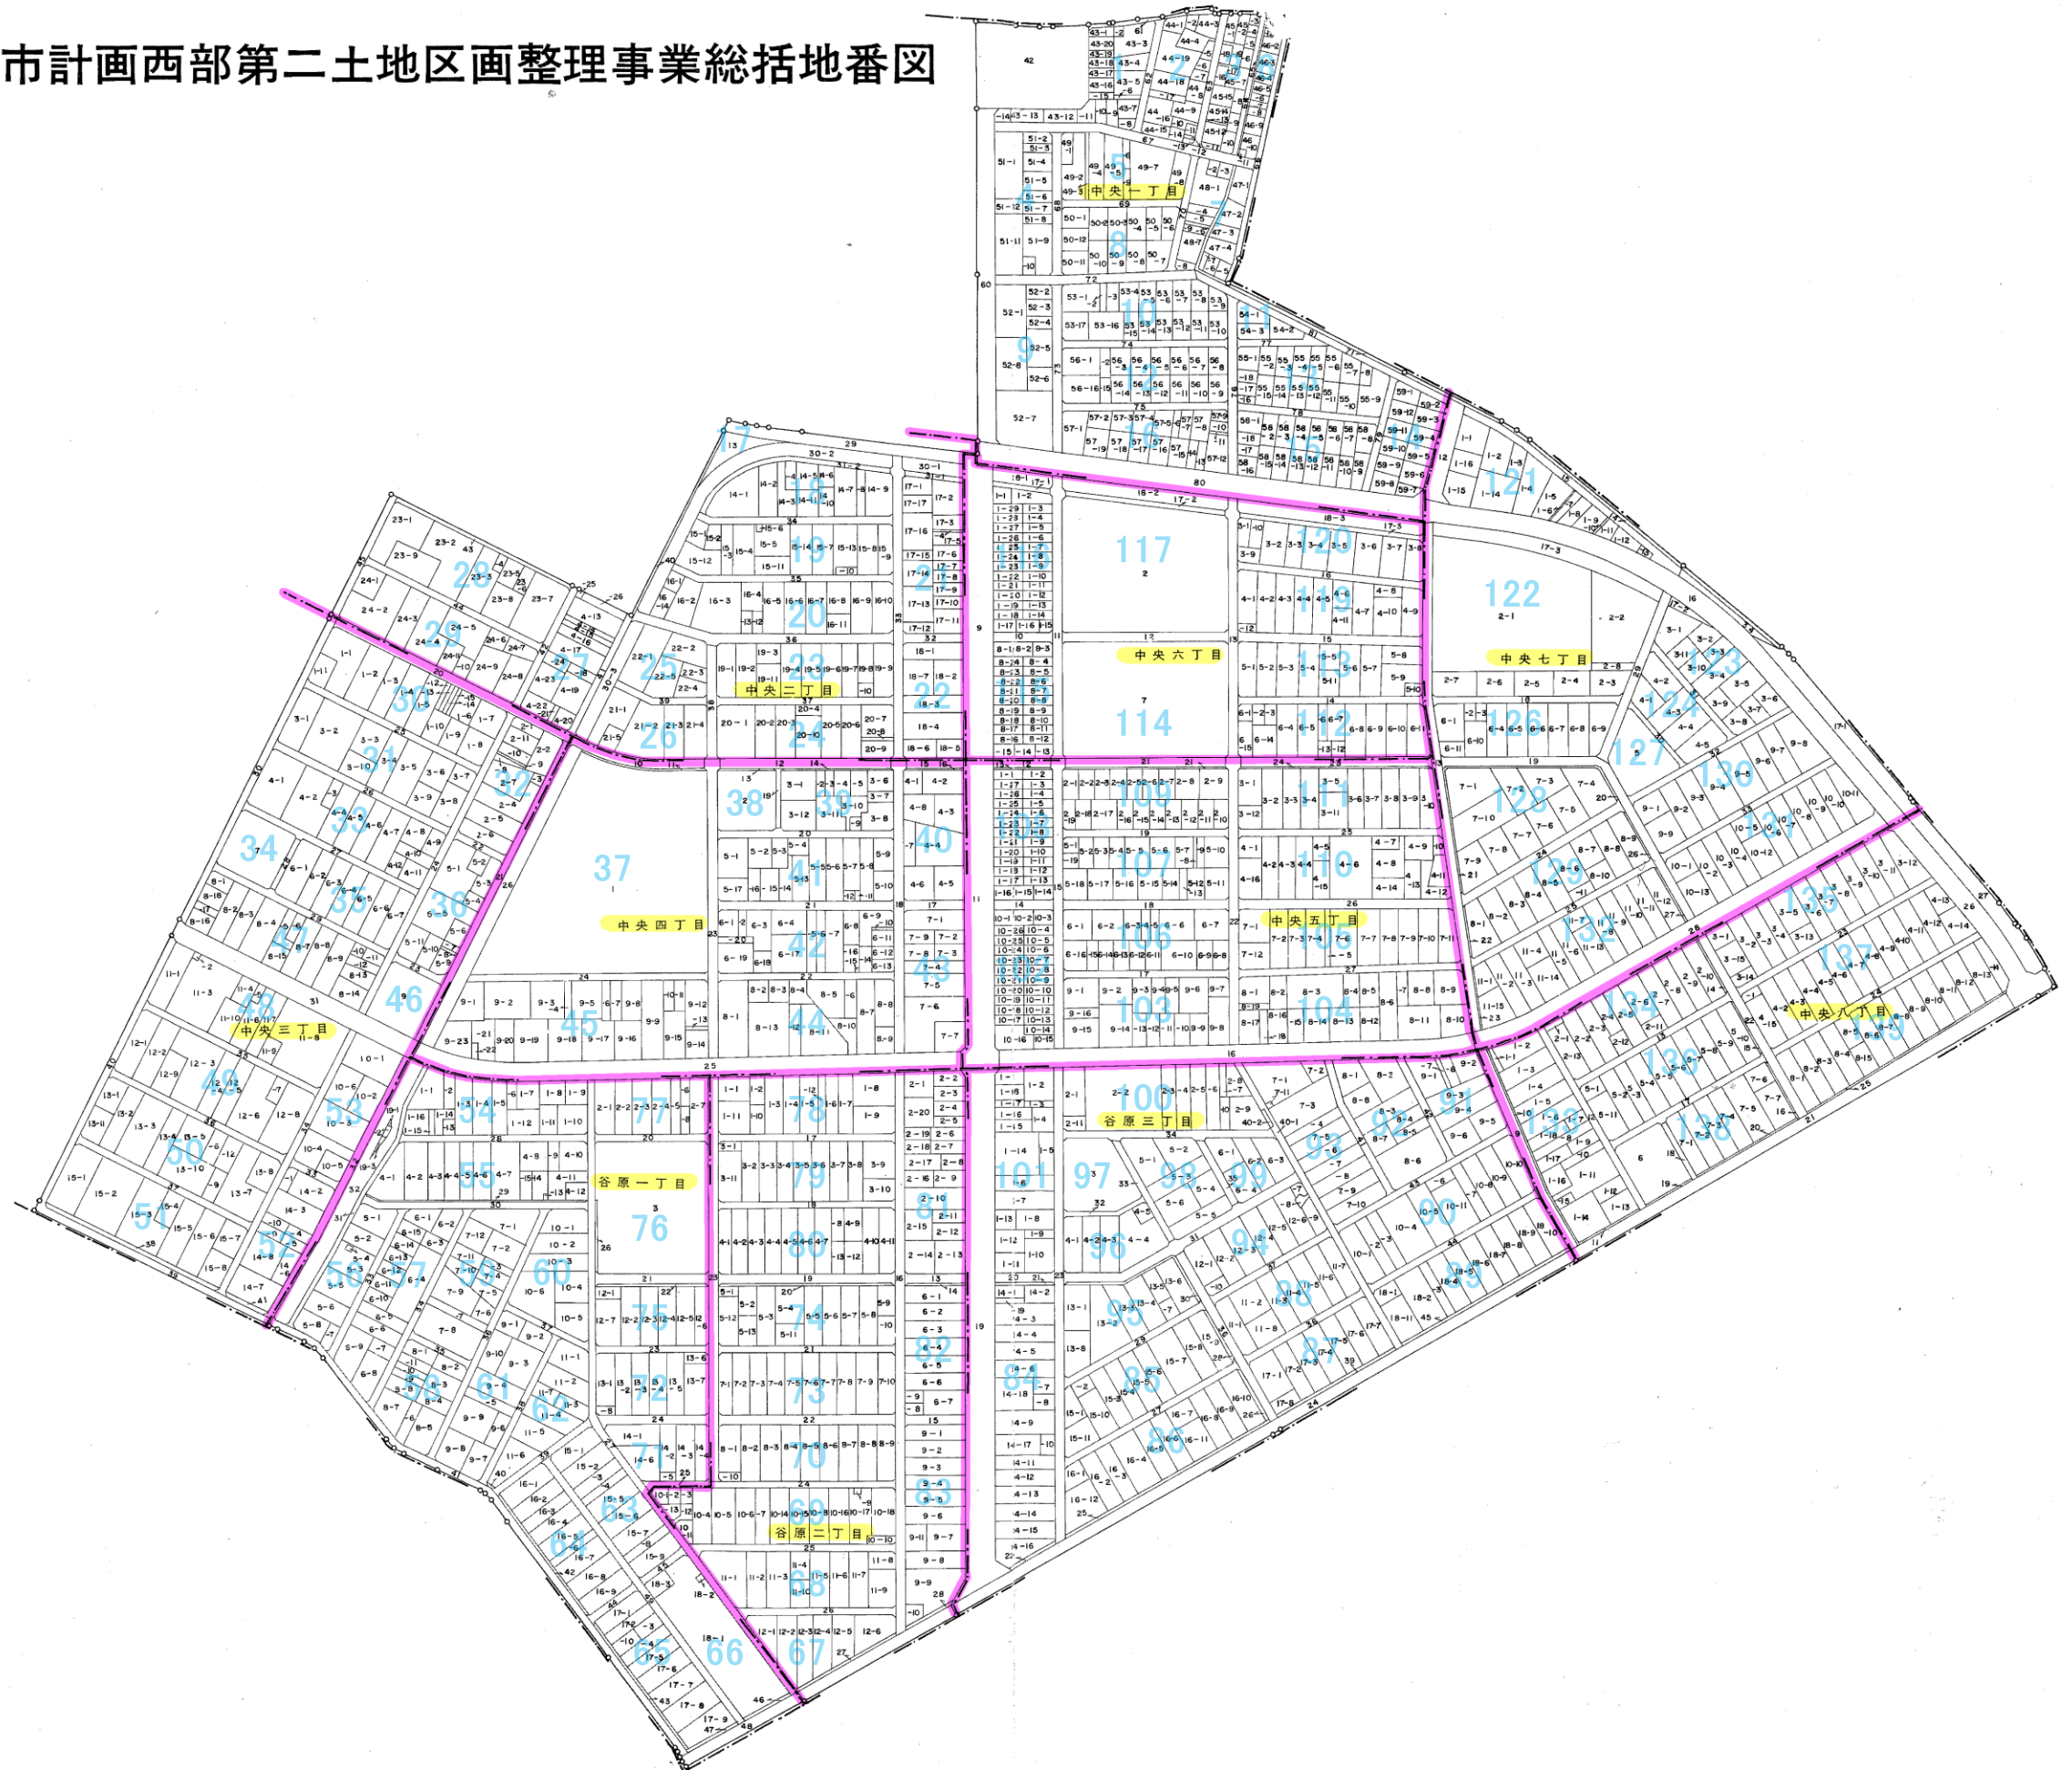

春日部西部第2地区換地確定図

BLOCK,67

S=1:500

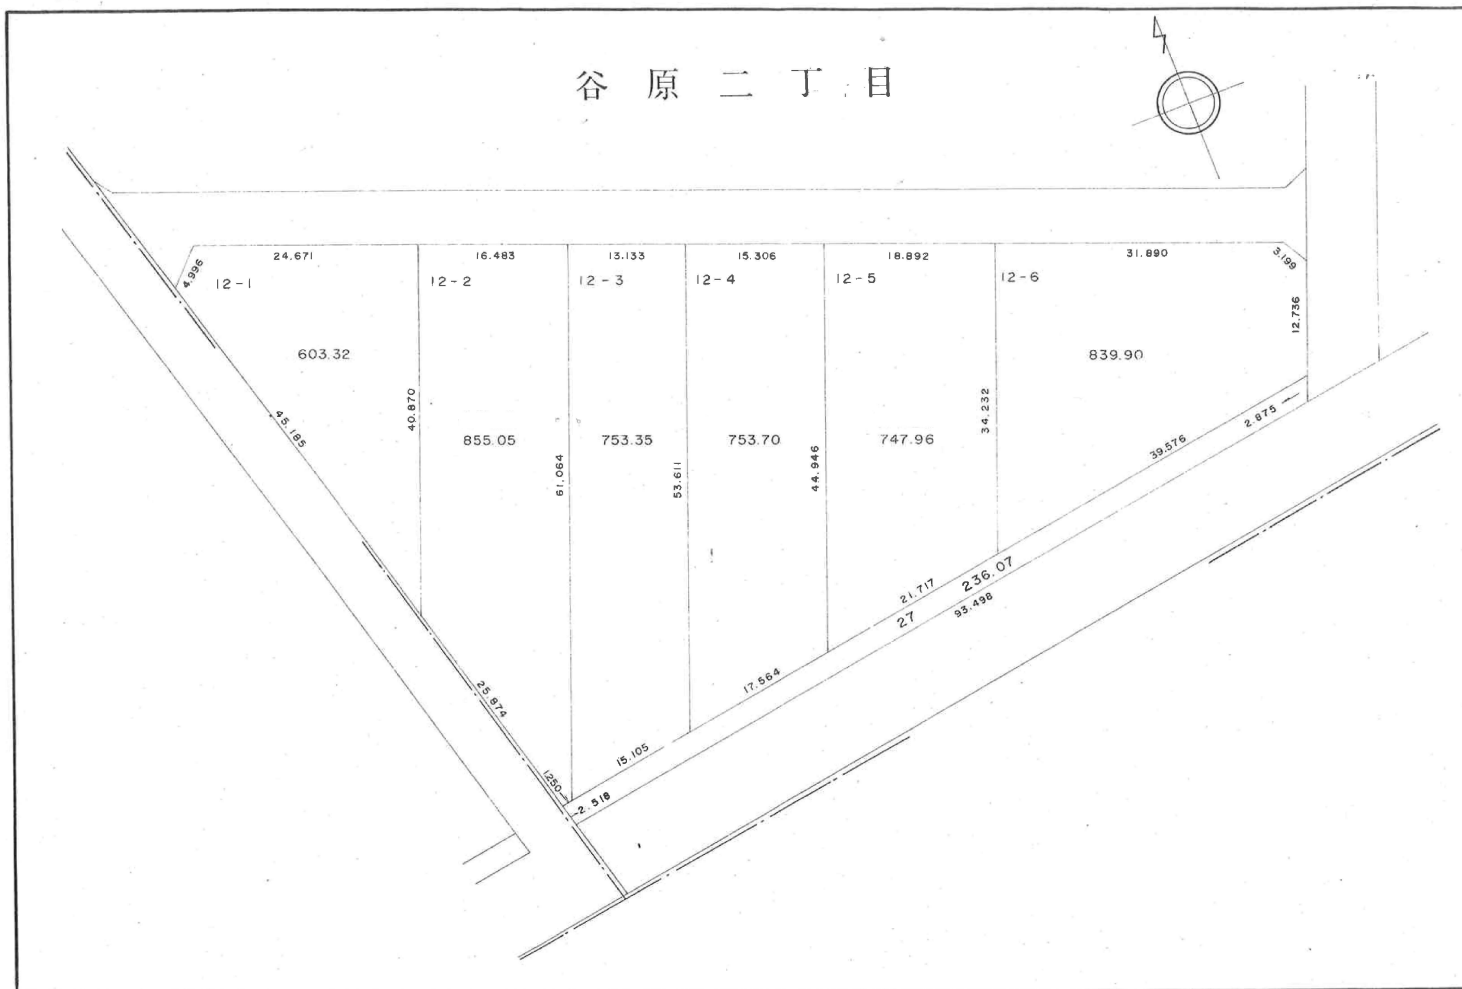


春日部西部第2地区換地確定図

BLOCK,68

S=1:500


谷 原 二 丁 目

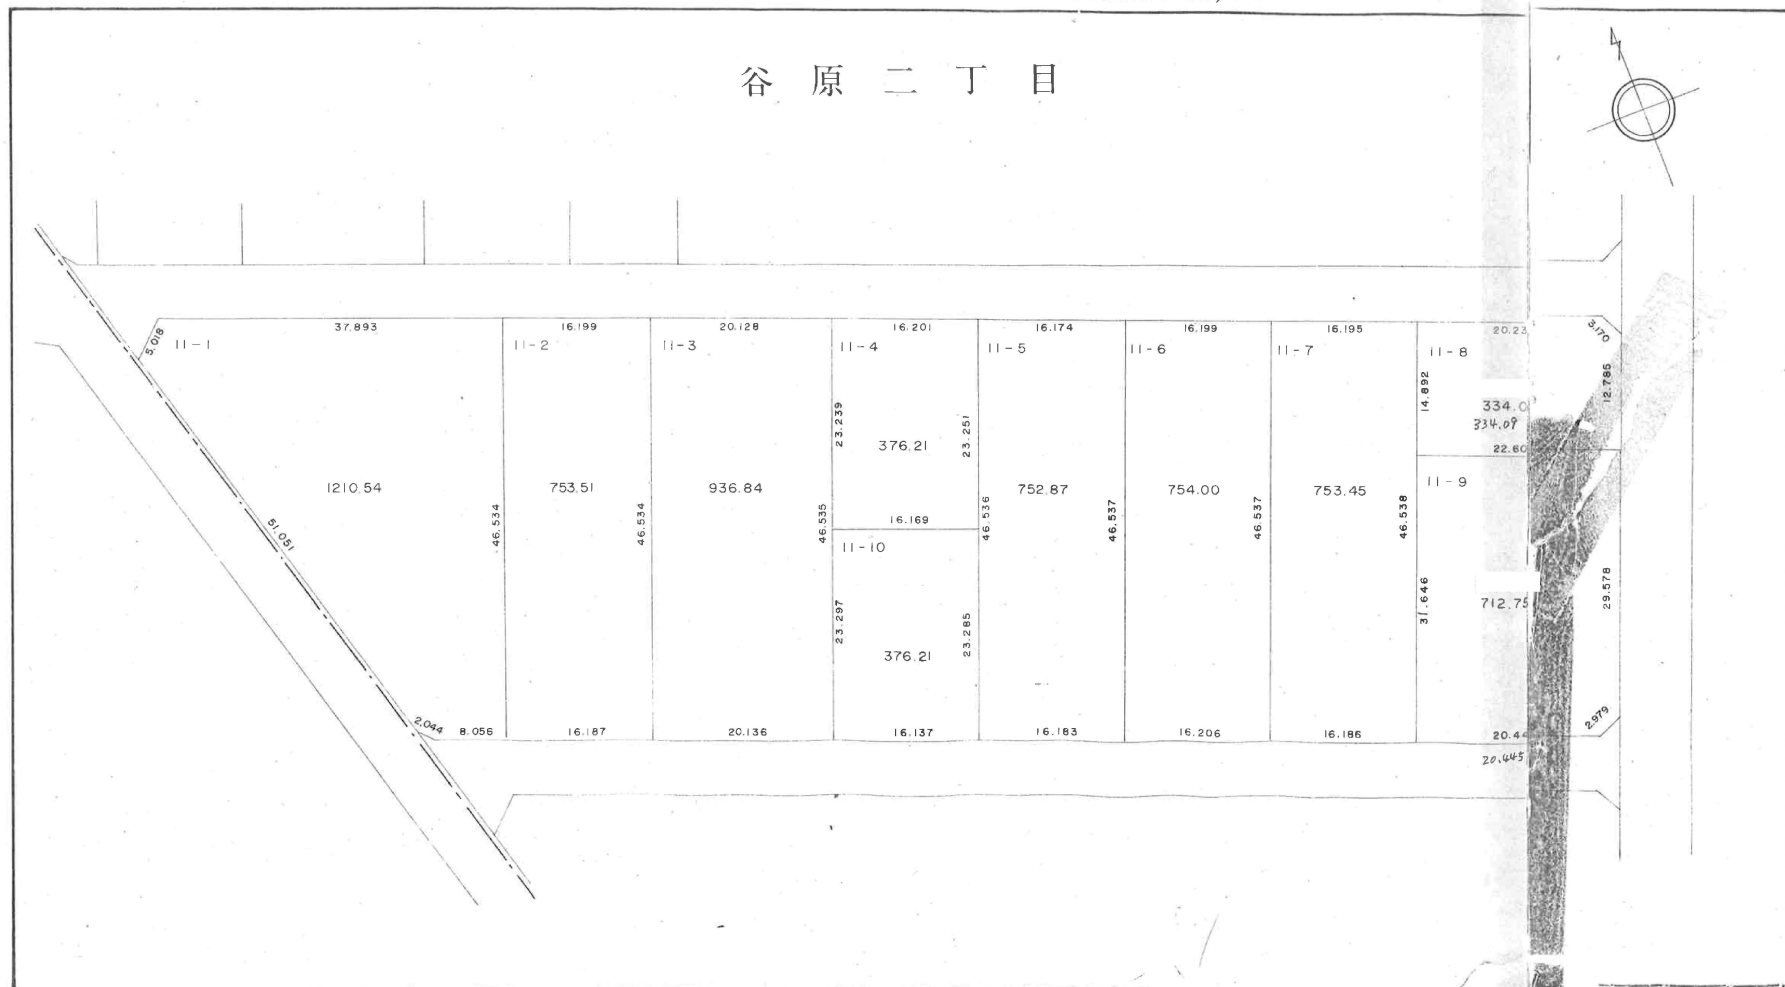

春日部西部第2地区換地確定図

BLOCK,69

谷 原 二 丁 目

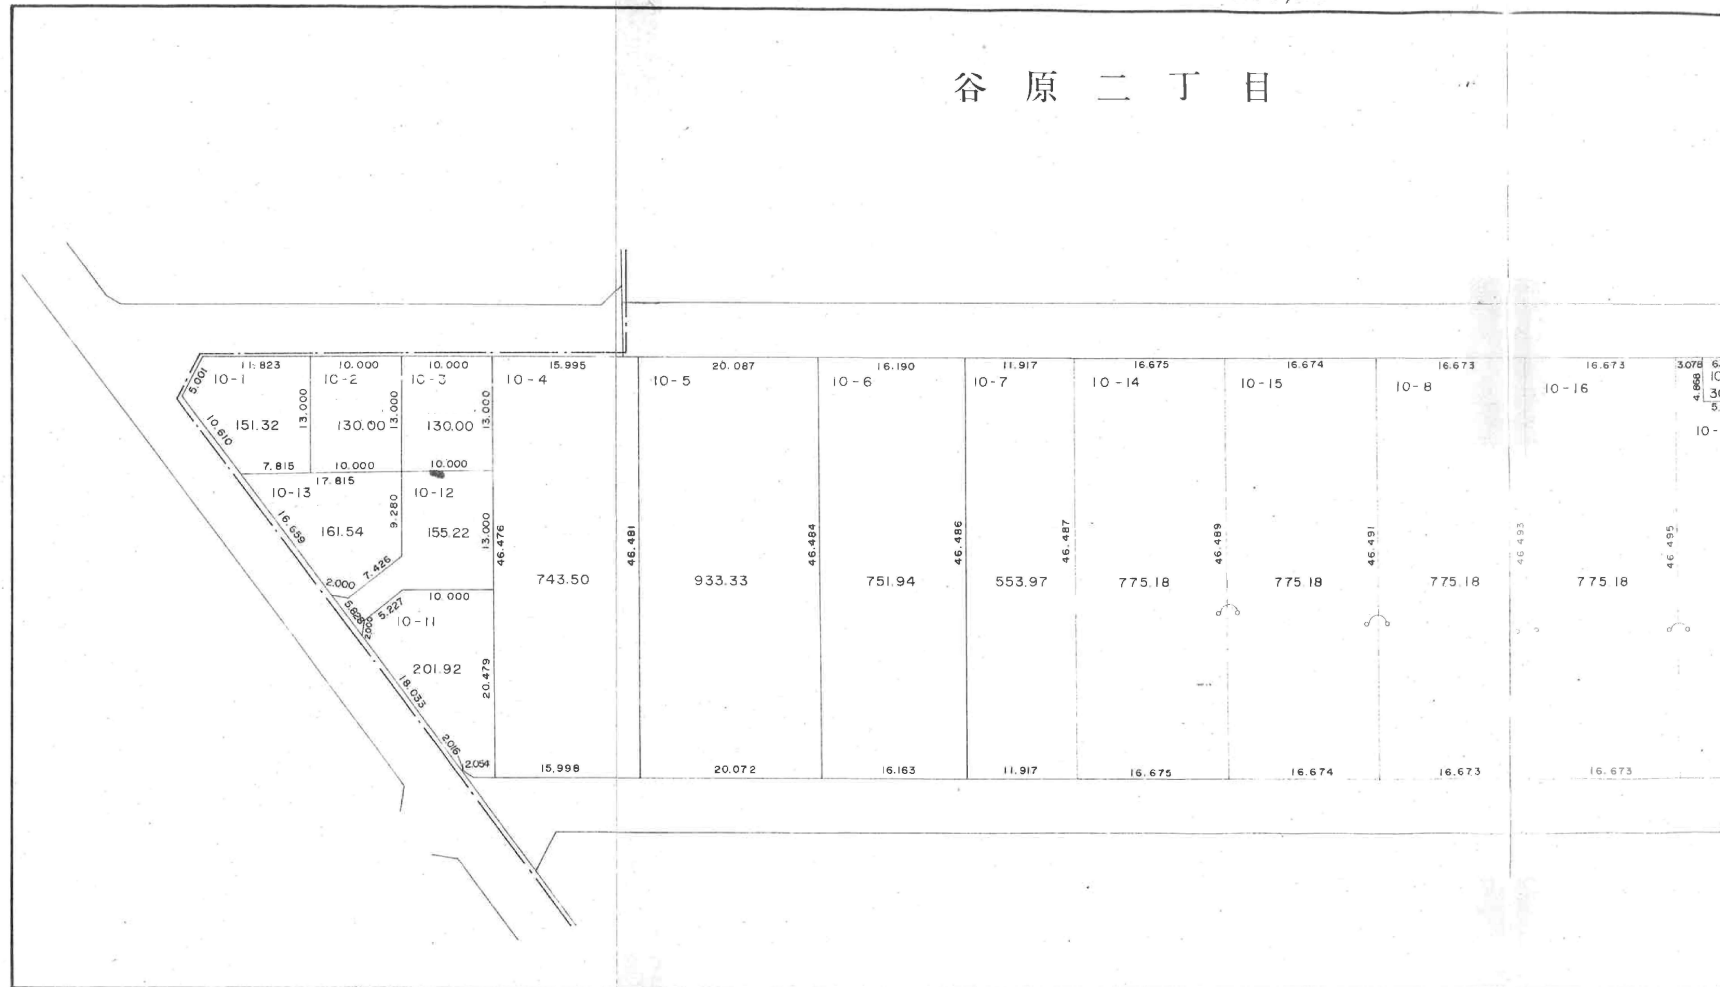


3. 区換地確定図

BLOCK 69

S=1 : 5 0 0

谷 原 二 丁 目

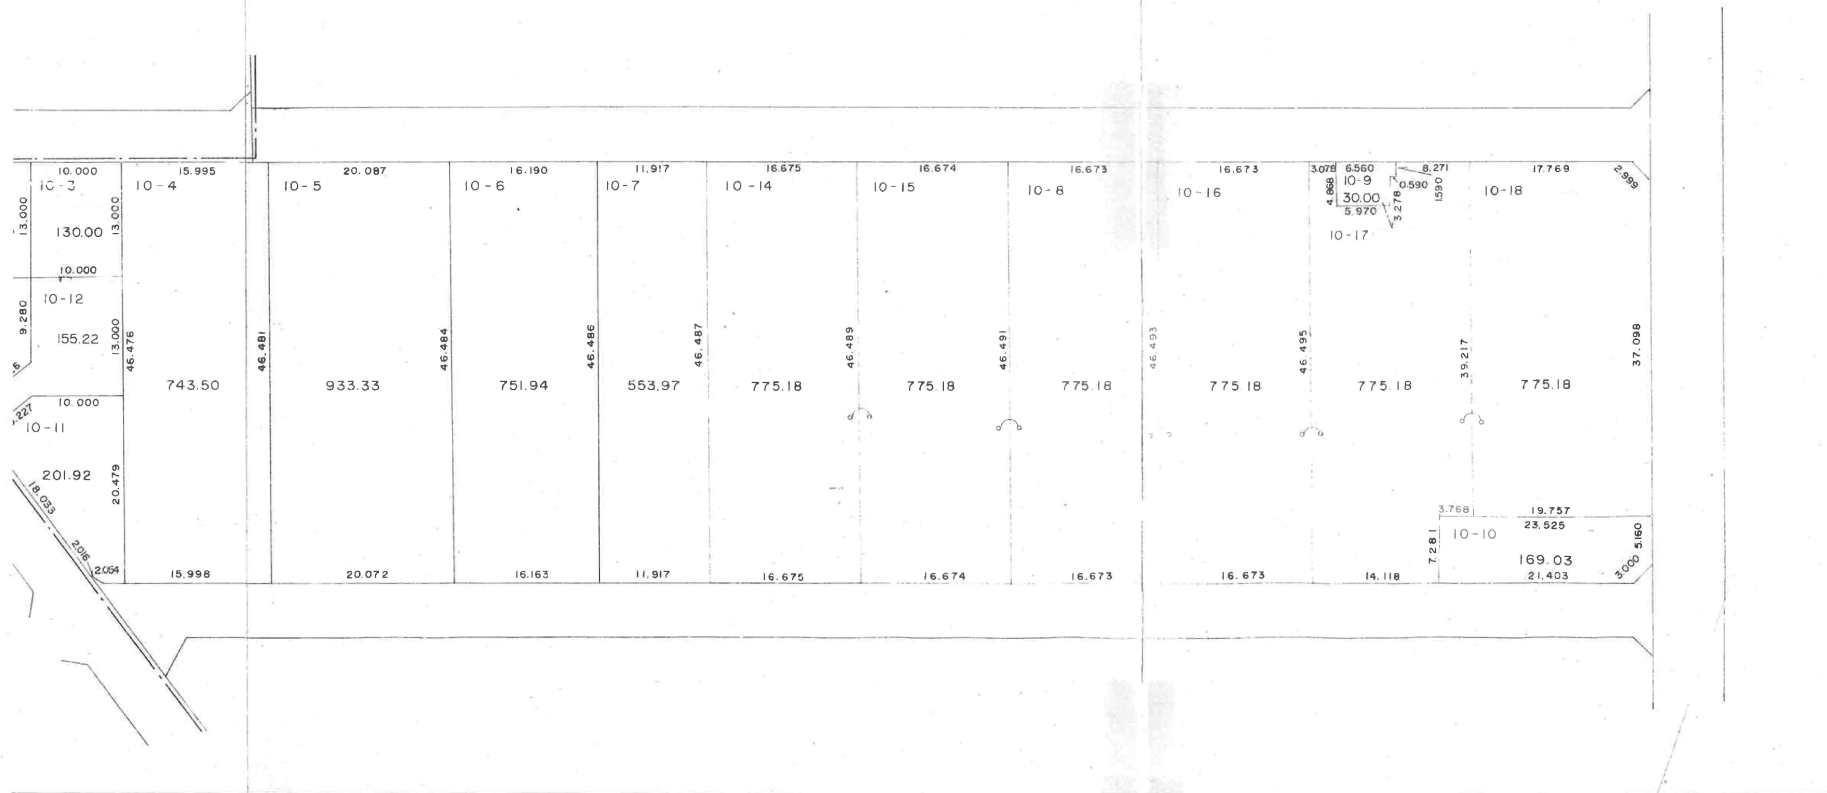


春日部西部第2地区換地確定図

BLOCK, 70

S=1:500

谷 原 二 丁 目


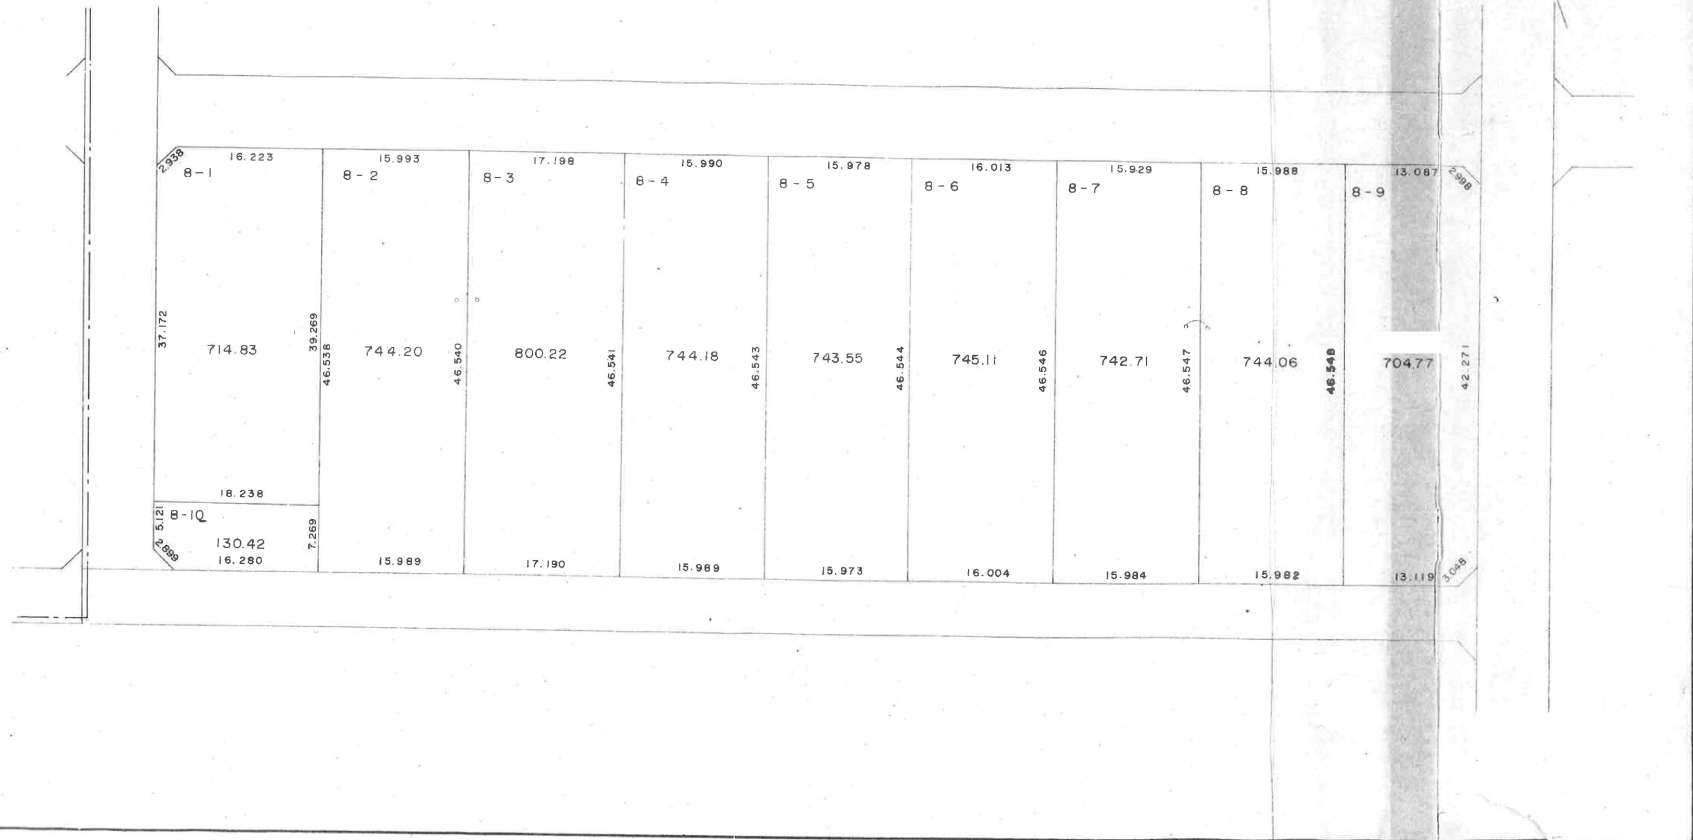


春日部西部第2地区換地確定図

BLOCK,73

S=1:500

谷 原 二 丁 目

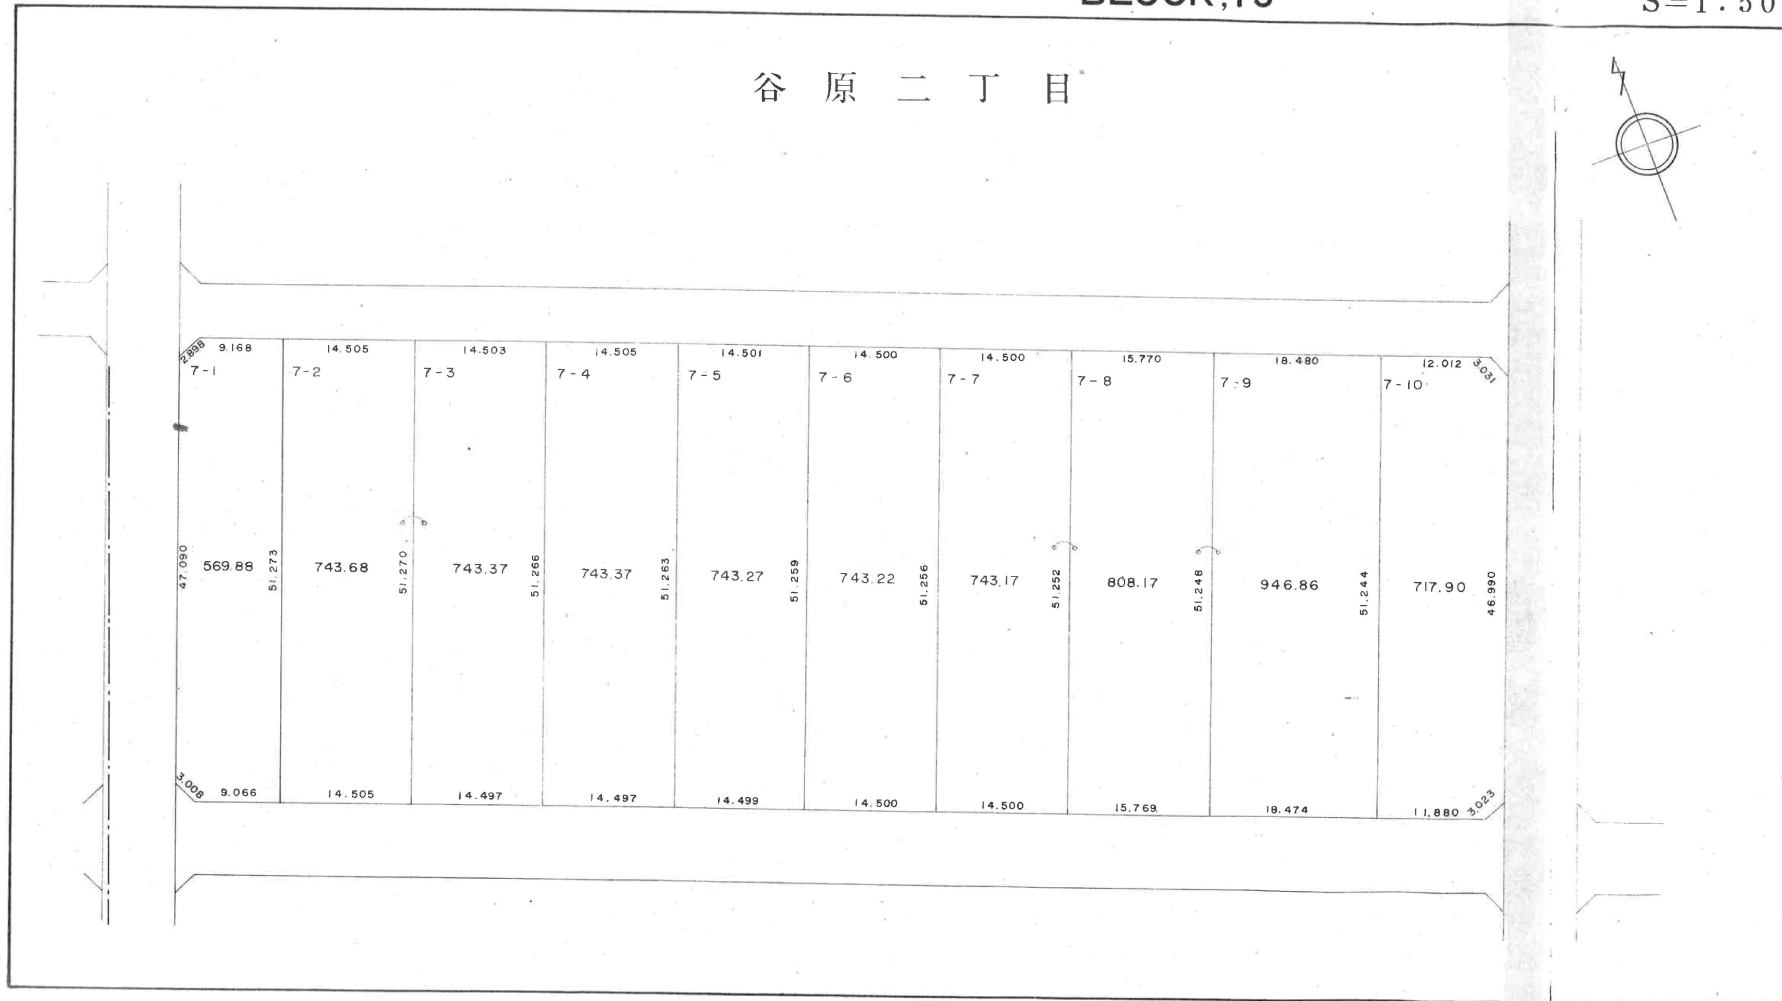
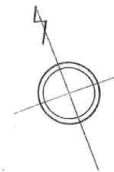


春日部西部第2地区換地確定図

BLOCK,74

S=1:500

谷 原 二 丁 目

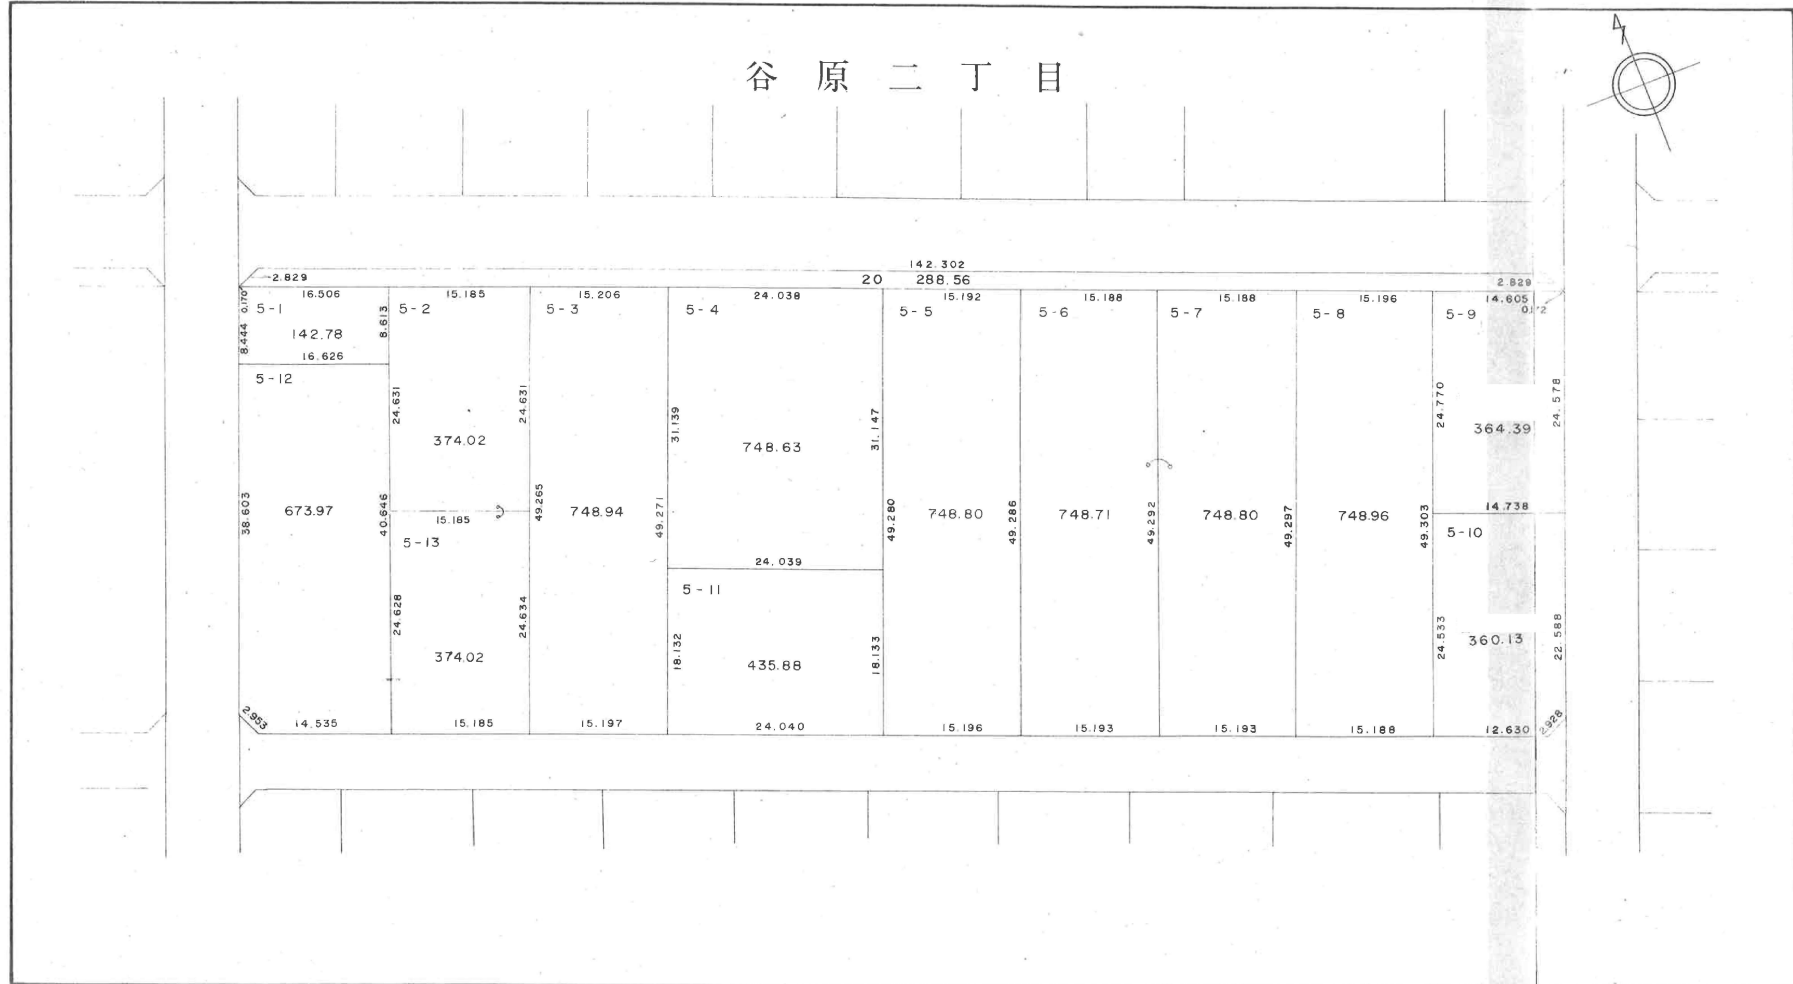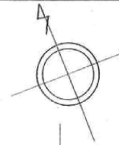


春日部西部第2地区換地確定図

BLOCK,78

S=1:500

谷 原 二 丁 目

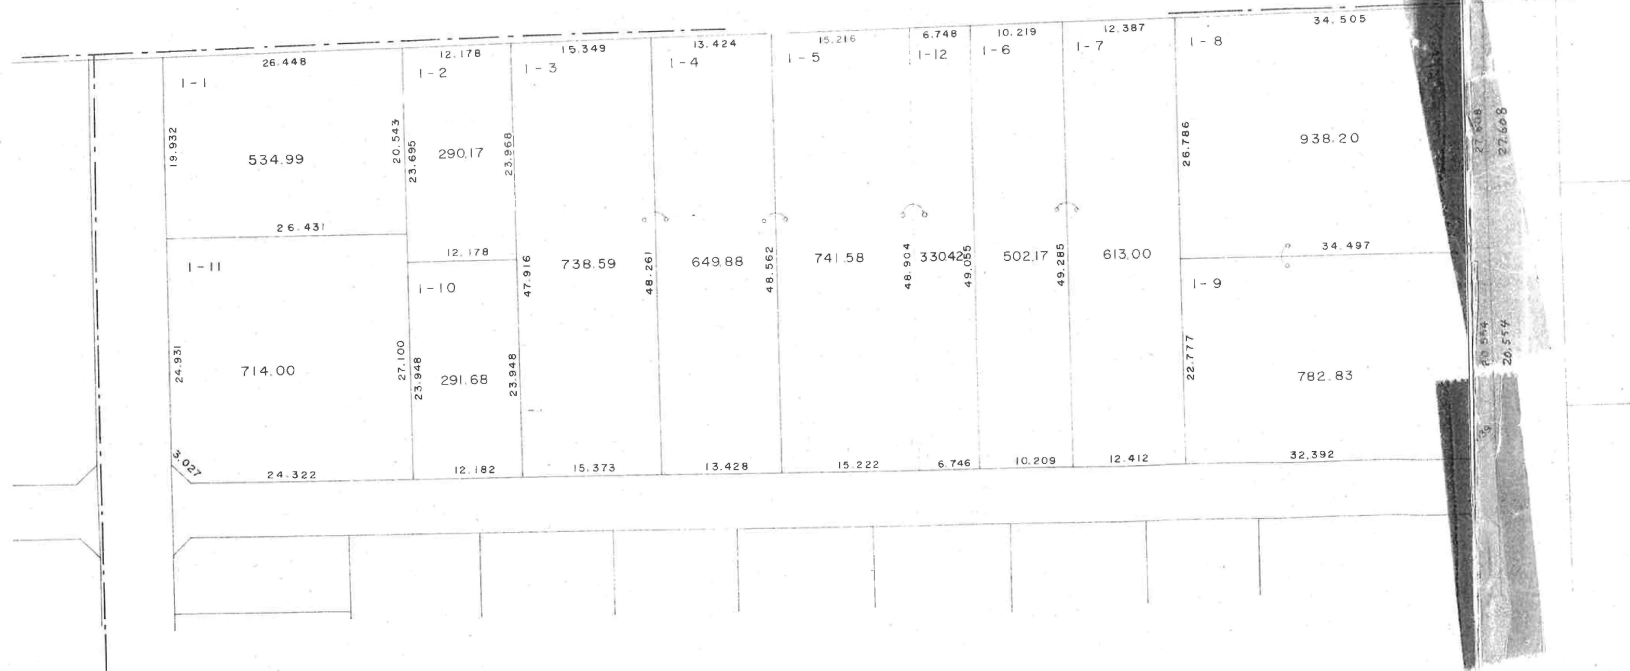


春日部西部第2地区換地確定図

BLOCK, 79

S=1:500

谷 原 二 丁 目

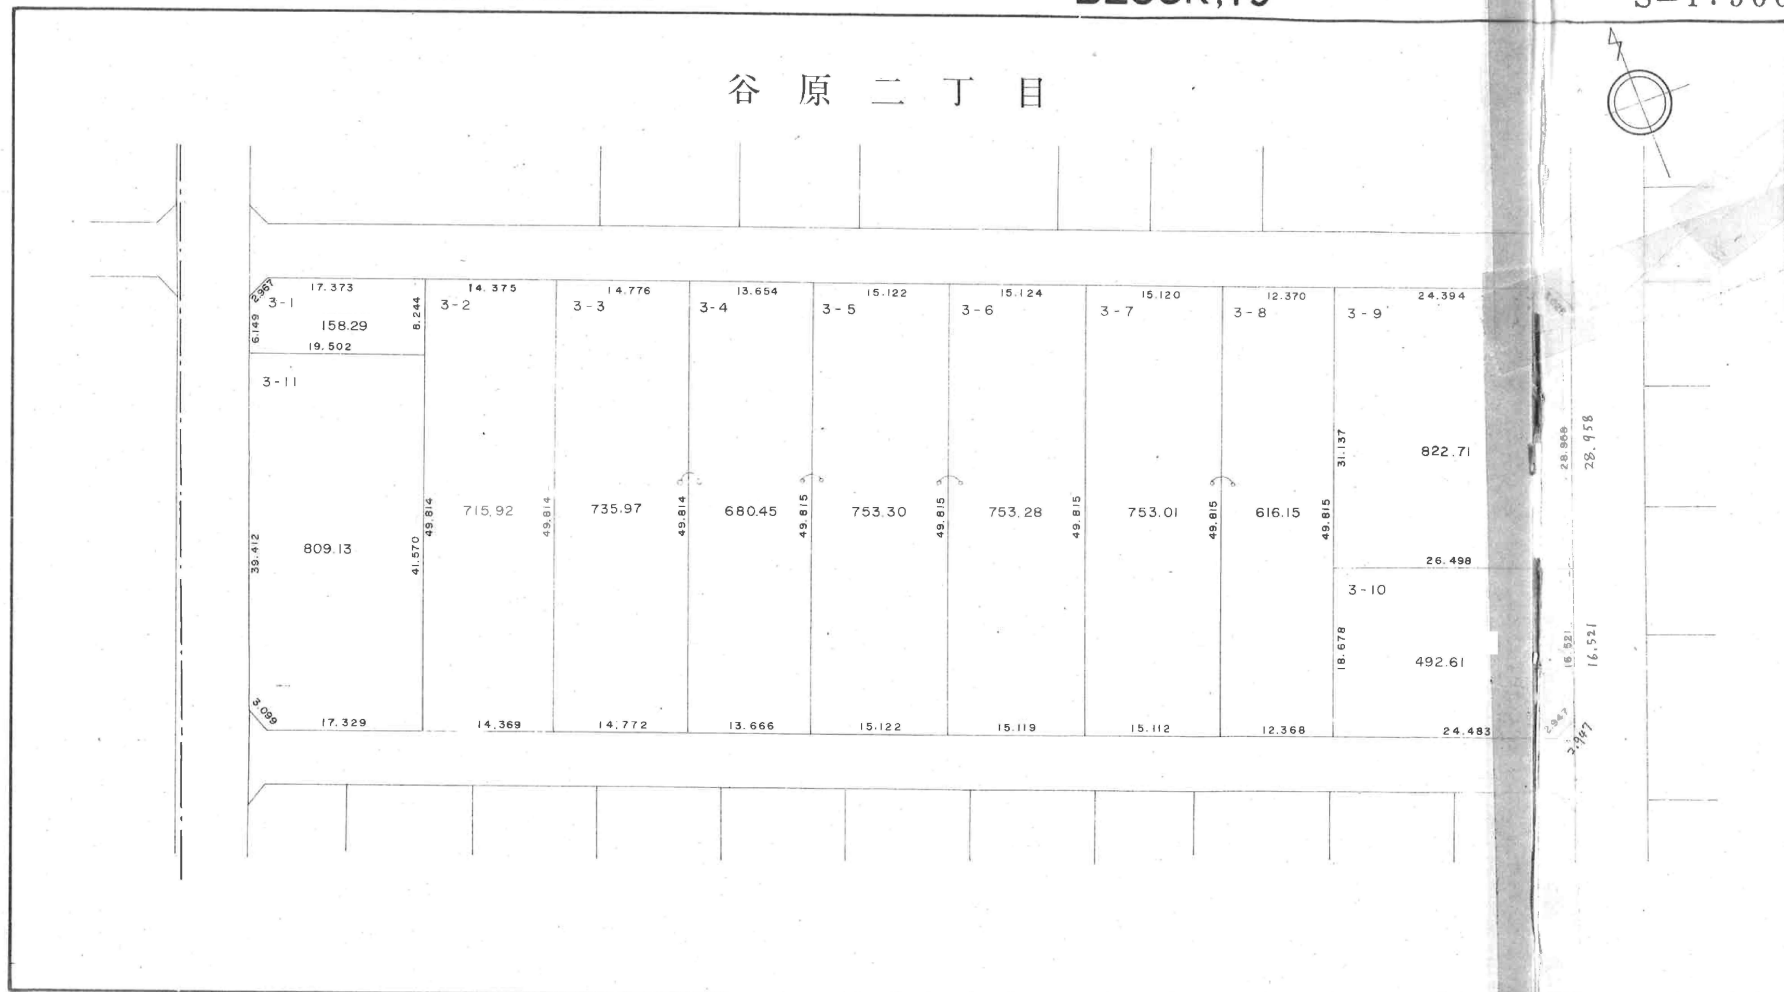


春日部西部第2地区換地確定図

BLOCK,80

S=1:500


谷 原 二 丁 目

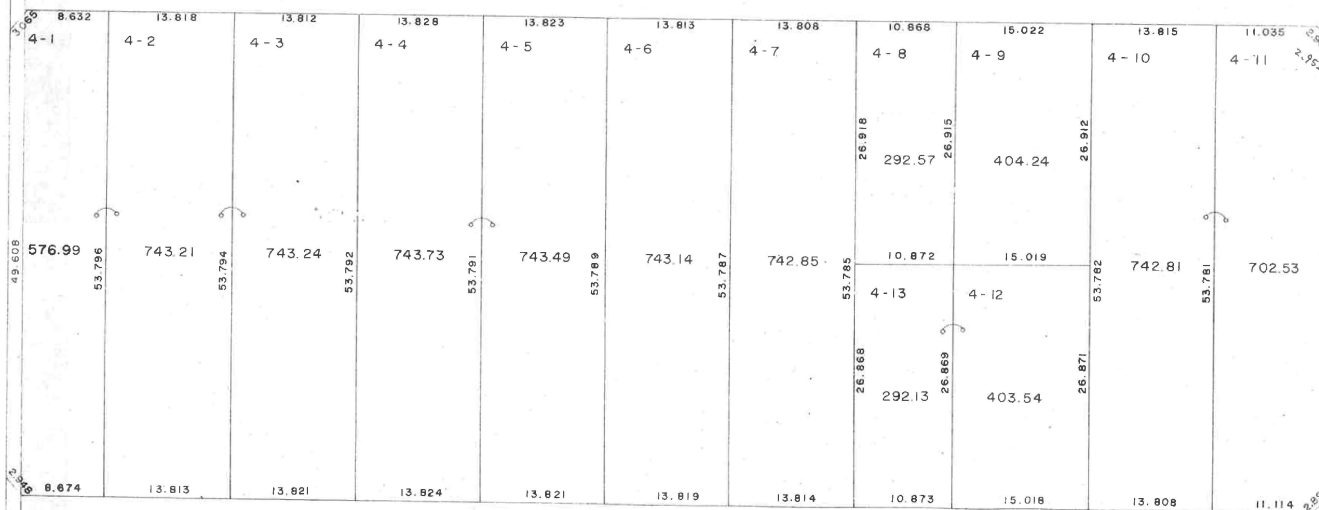

春日部西部第2地区換地確定図

BLOCK,81

谷 原 二 丁 目


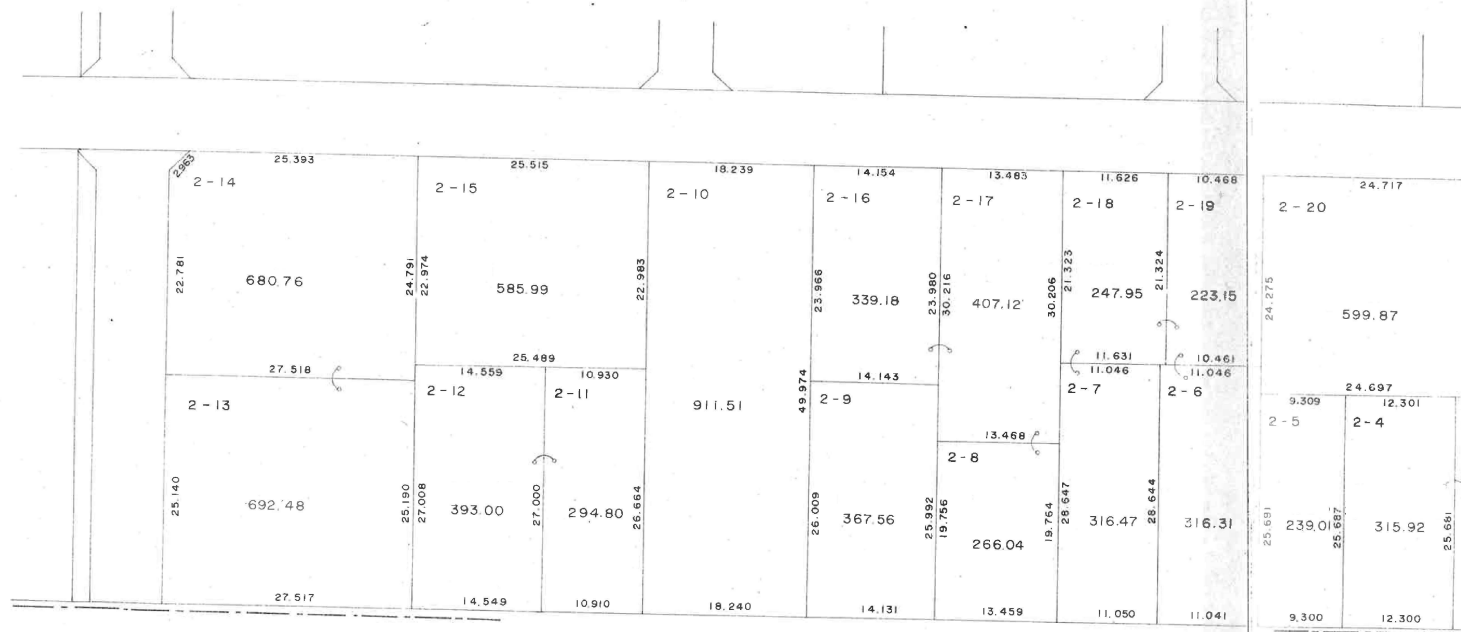


換地確定図

BLOCK,81

S=1:500

谷 原 二 丁 目

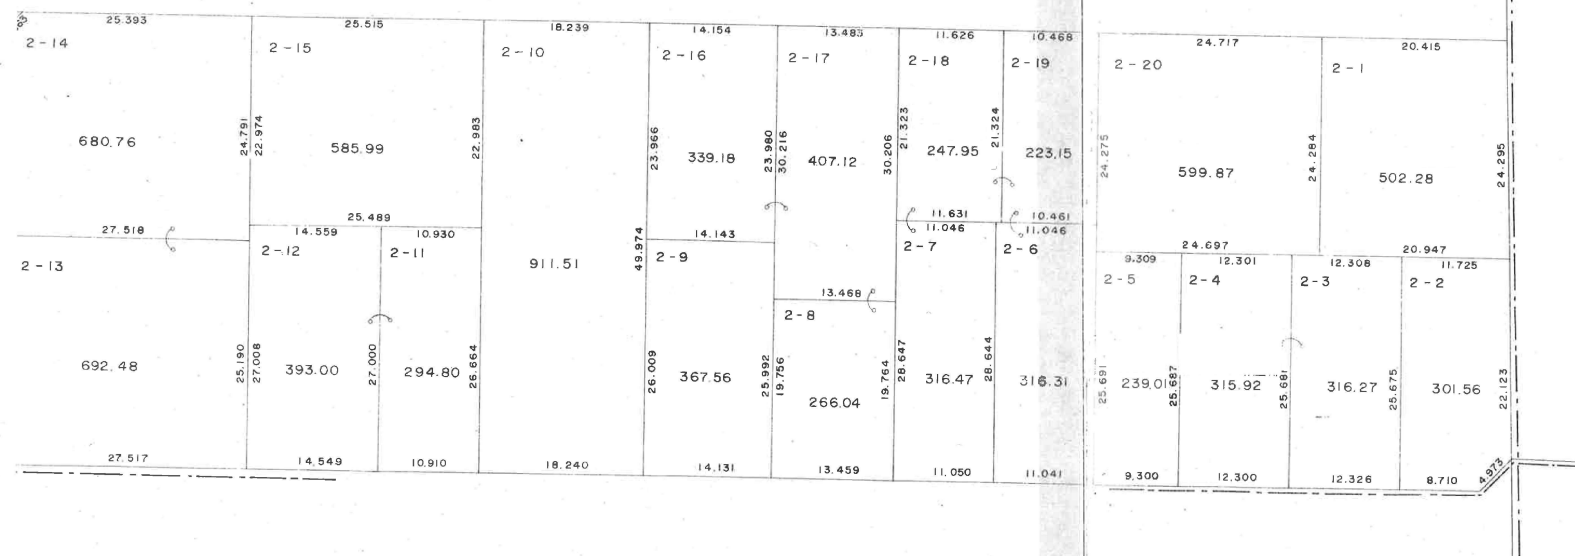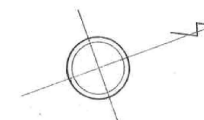


春日部西部第2地区換地確定図

BLOCK,82

S=1:500

谷 原 二 丁 目

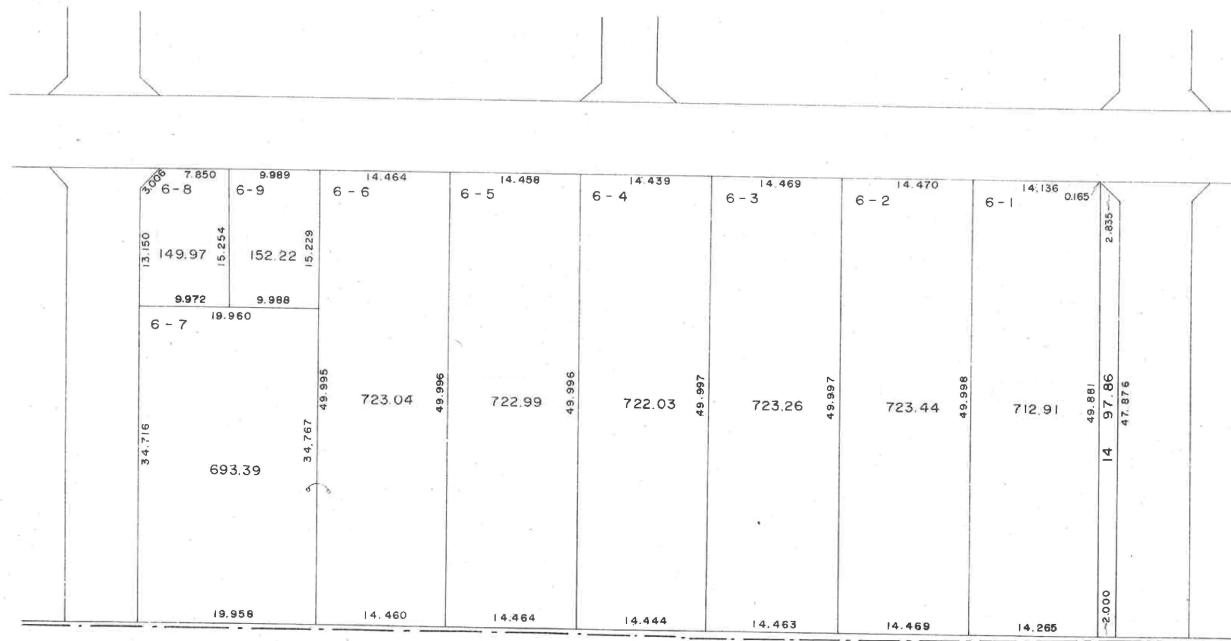

春日部西部第2地区換地確定図

BLOCK 83

S=1:500

谷 原 二 丁 目

