



春日部都市計画西部第二土地区画整理事業総括地番図

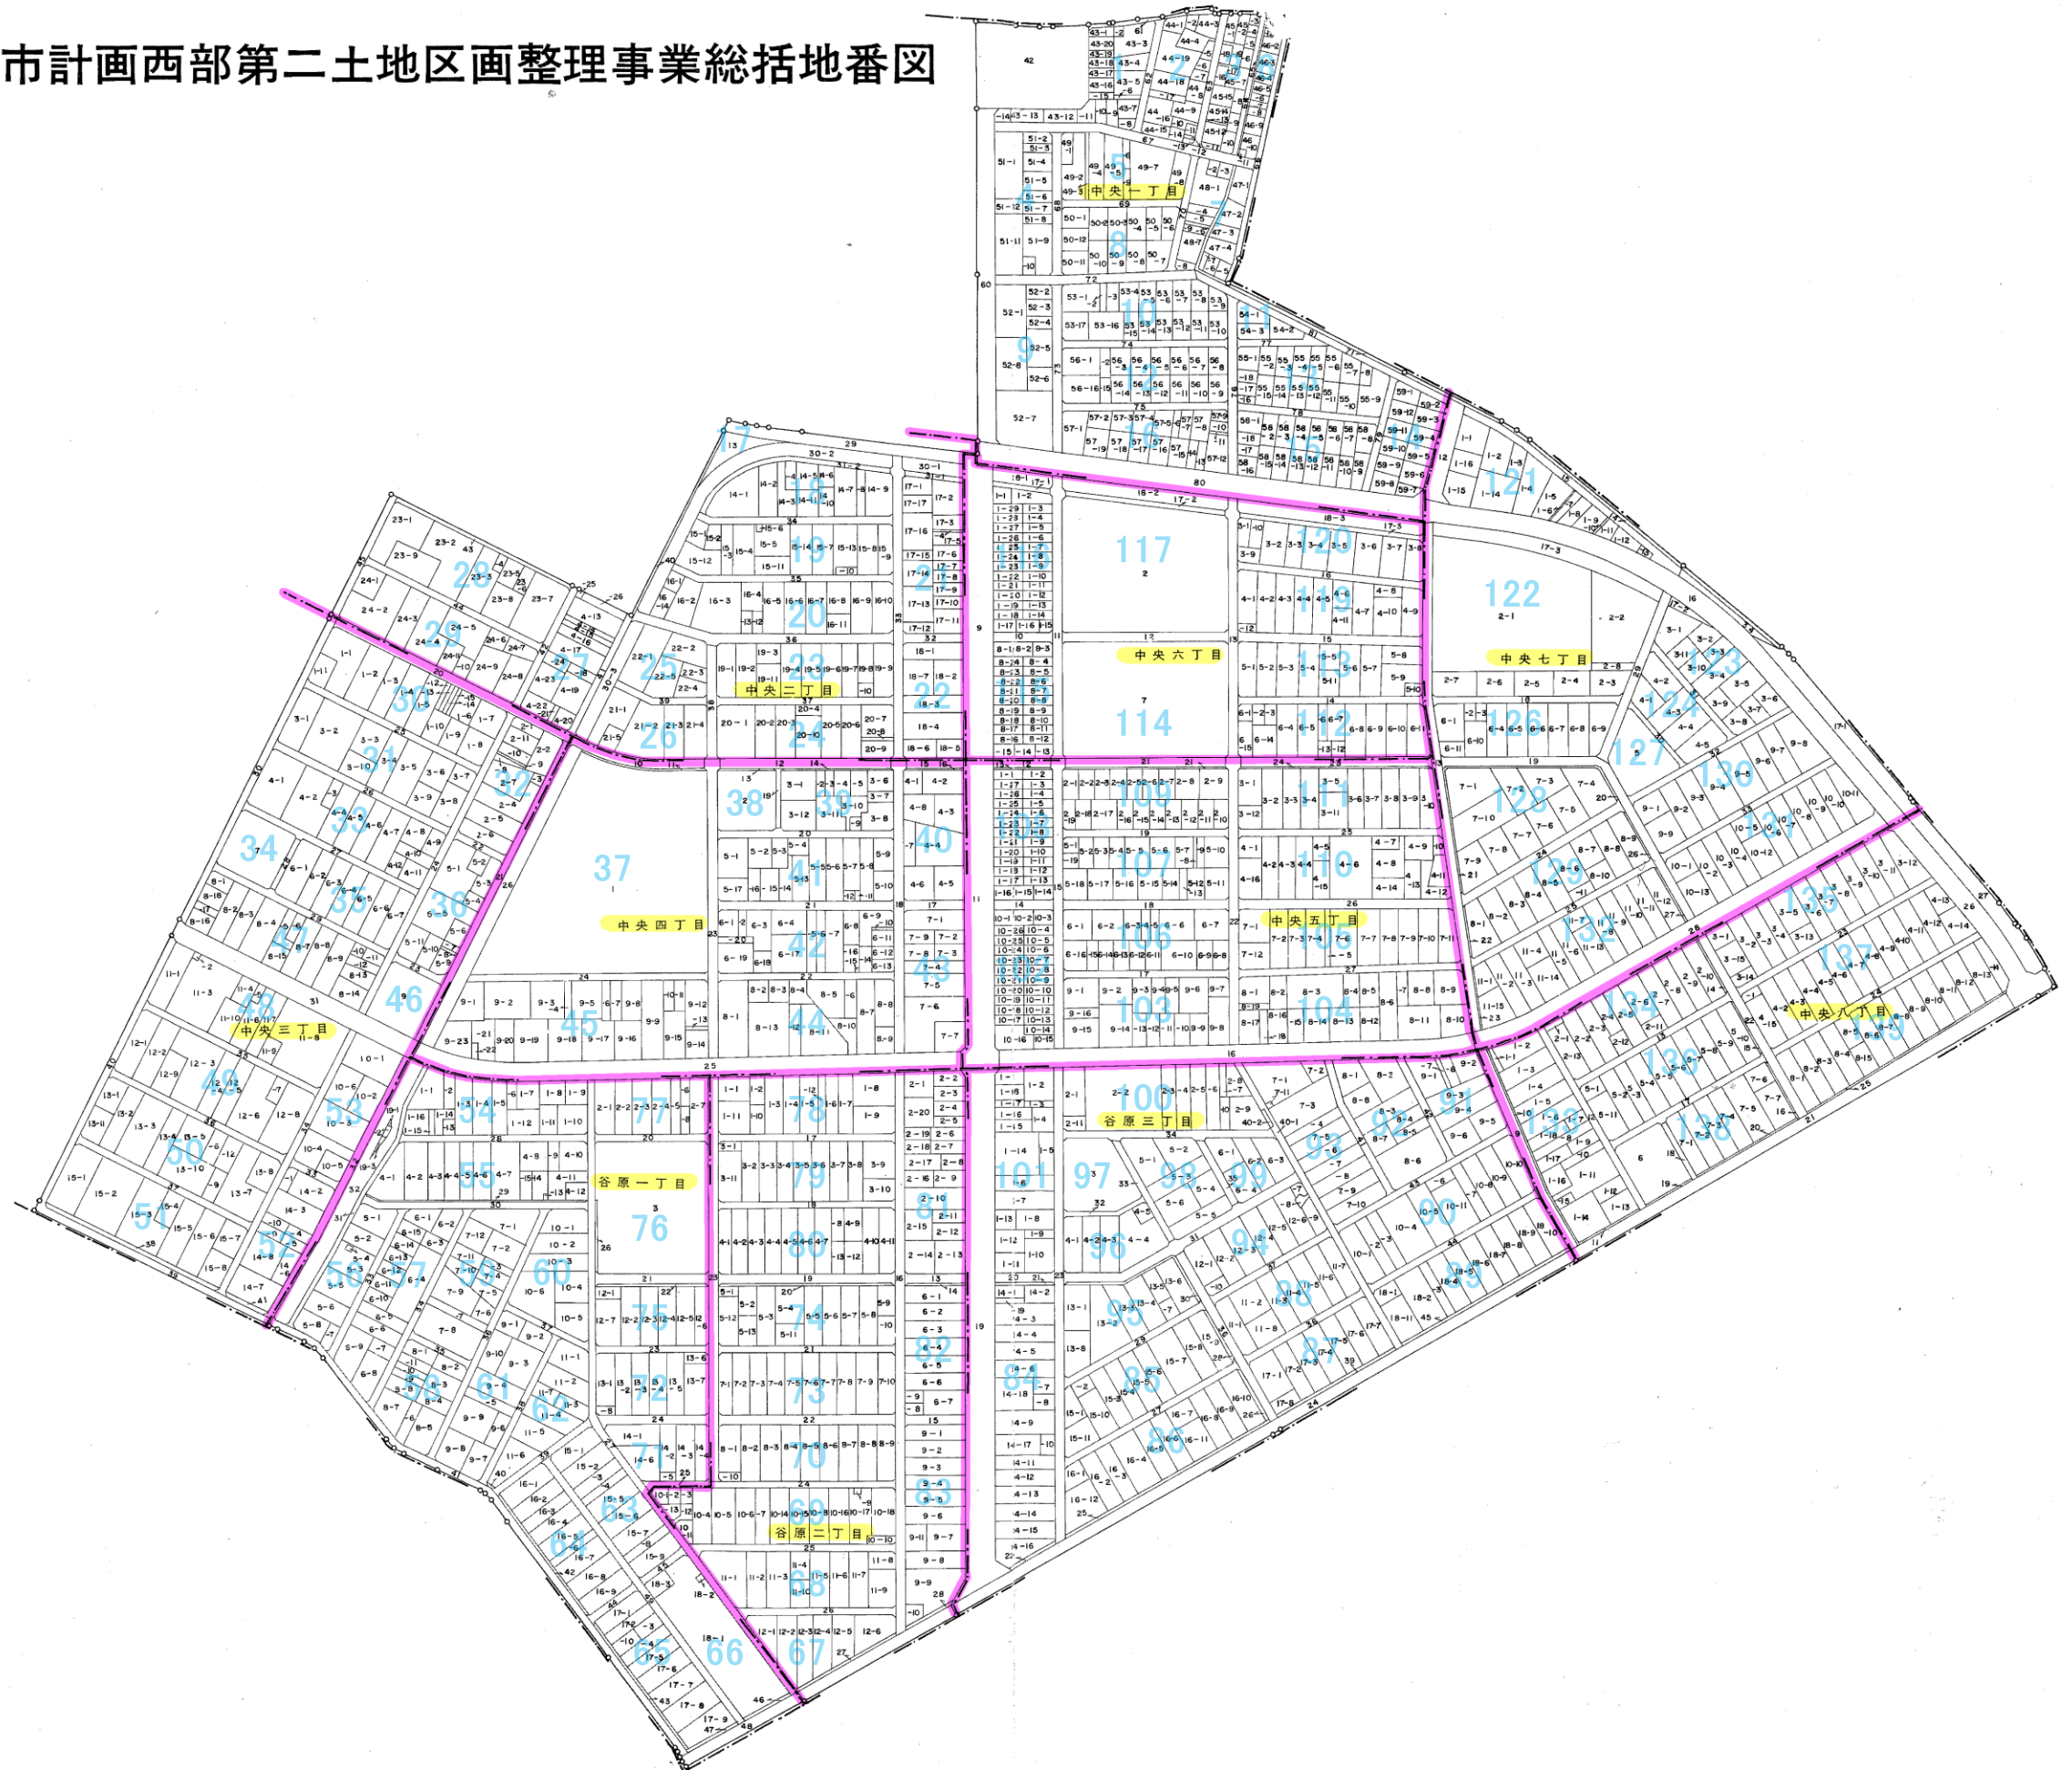

春日部西部第2地区換地確定図

BLOCK, 84

谷 原 三 丁 目

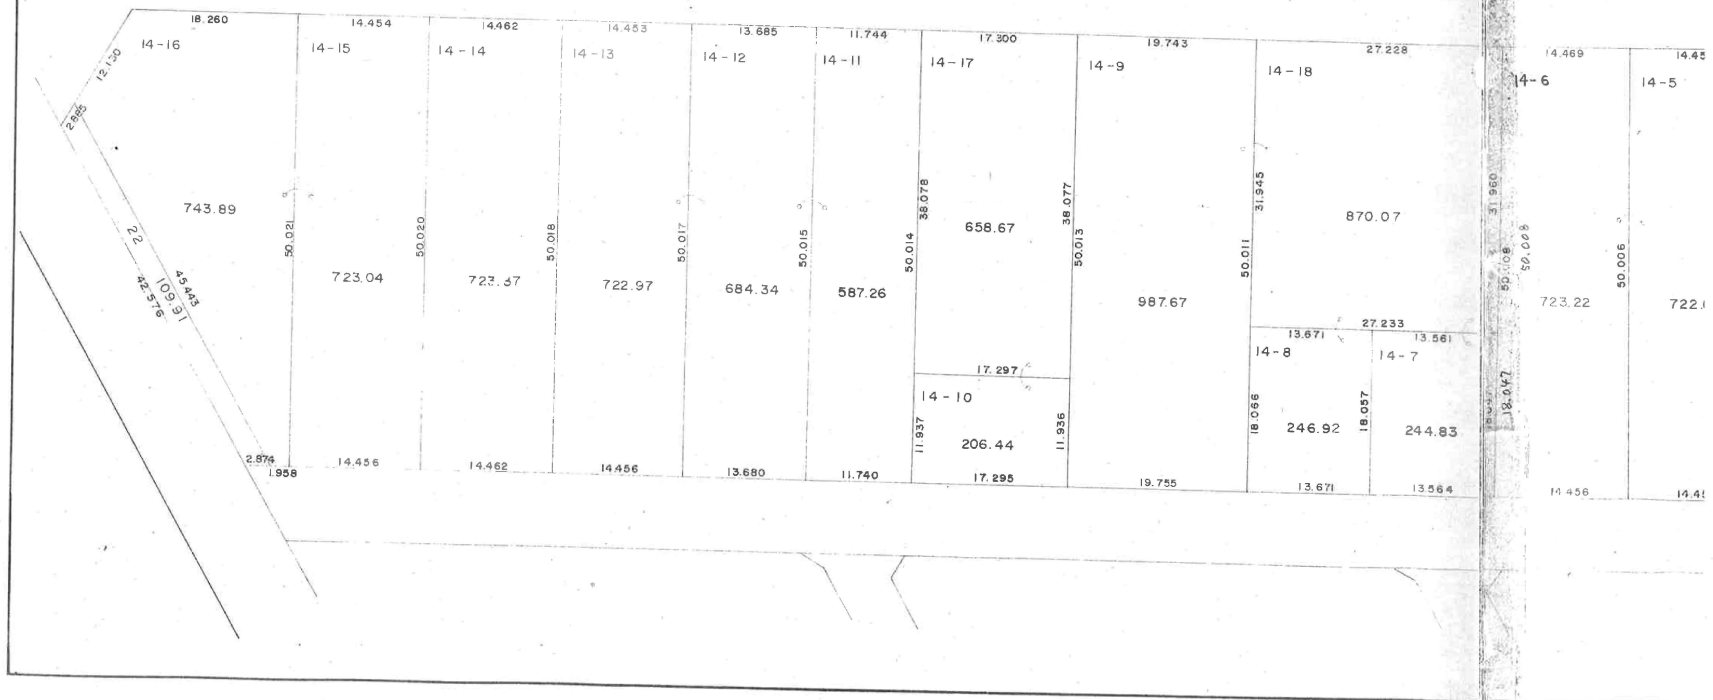




BLOCK, 84

S=1:500

谷 原 三 丁 目

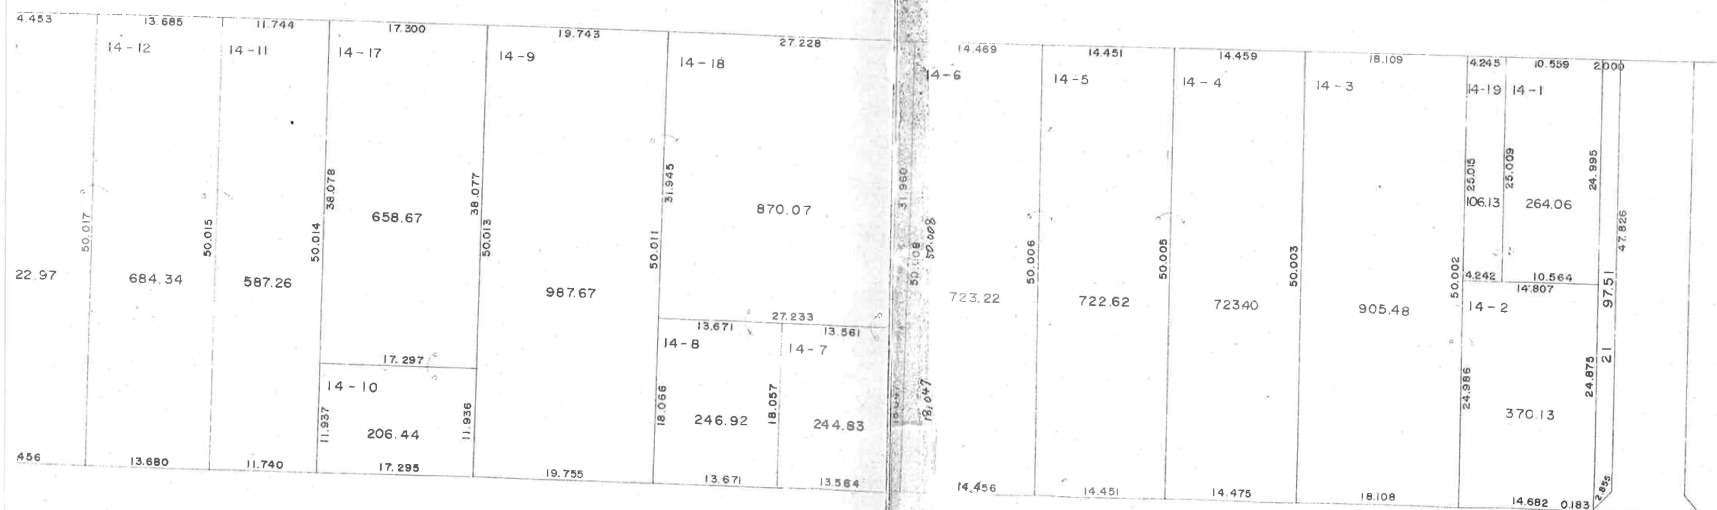


春日部西部第2地区換地確定図

BLOCK,85

S=1:500

谷 原 三 丁 目


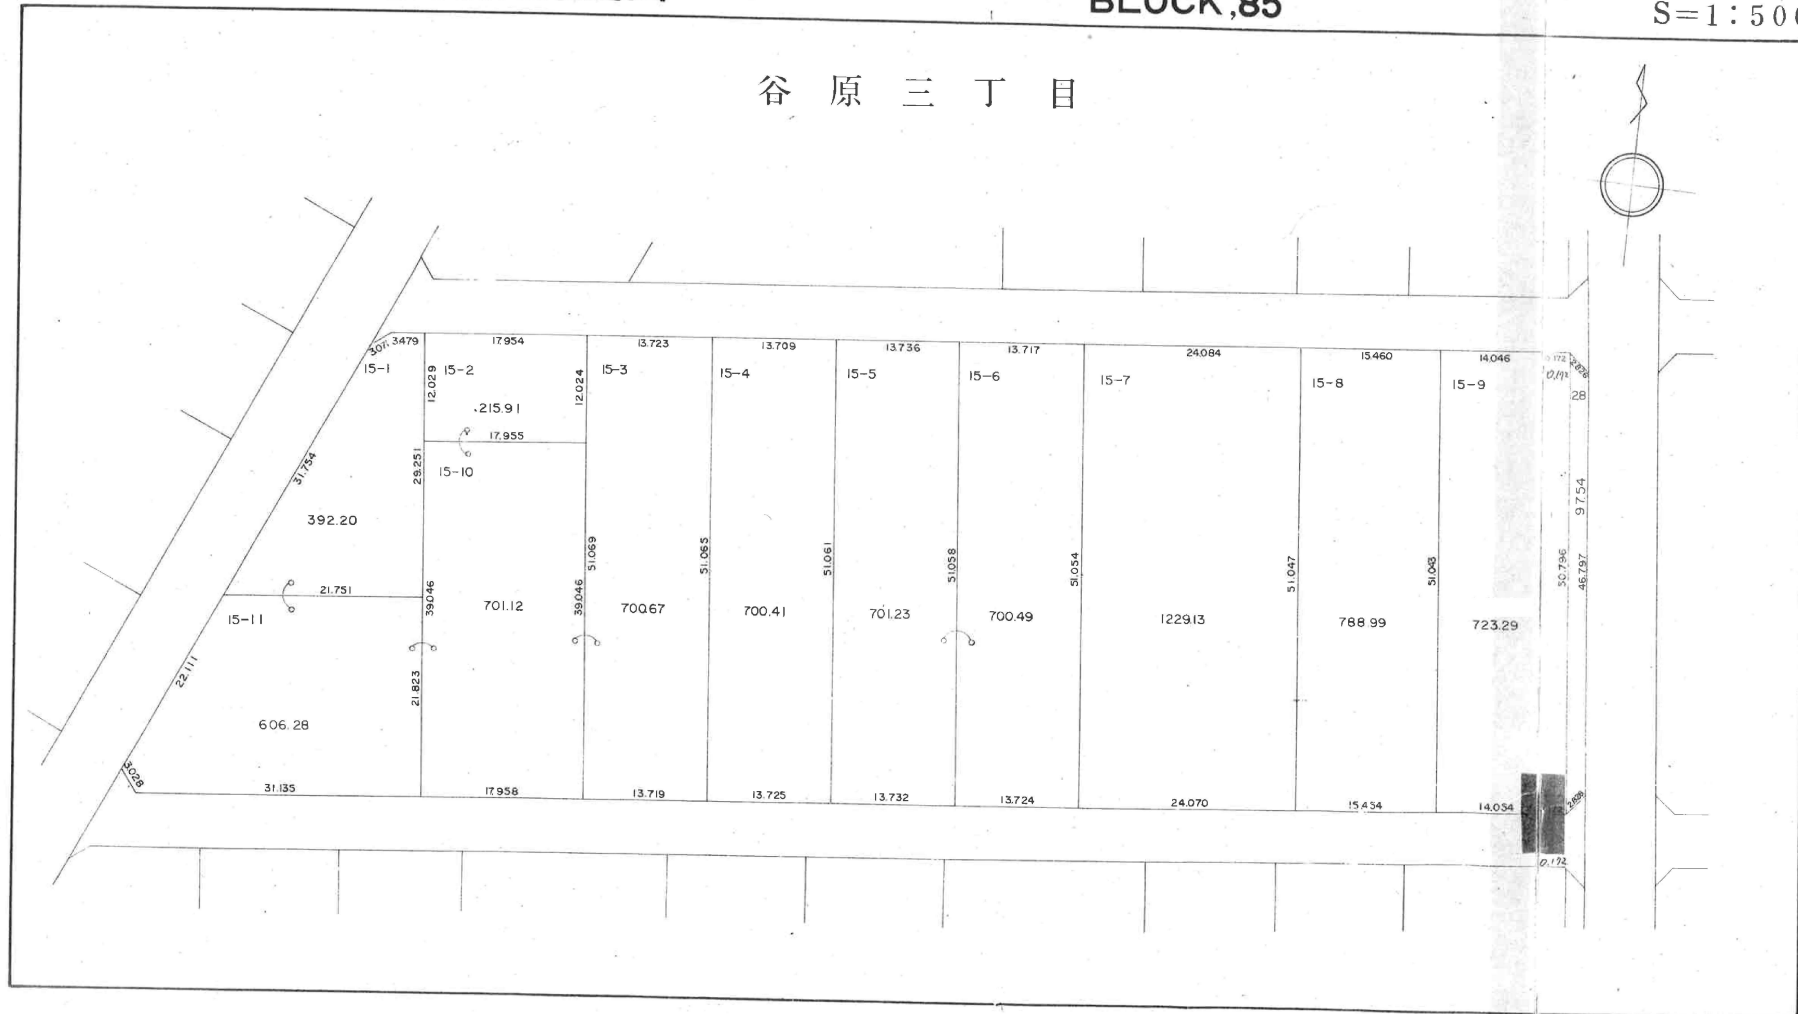


春日部西部第2地区換地確定図

BLOCK, 86

S=1:500

谷 原 三 丁 目

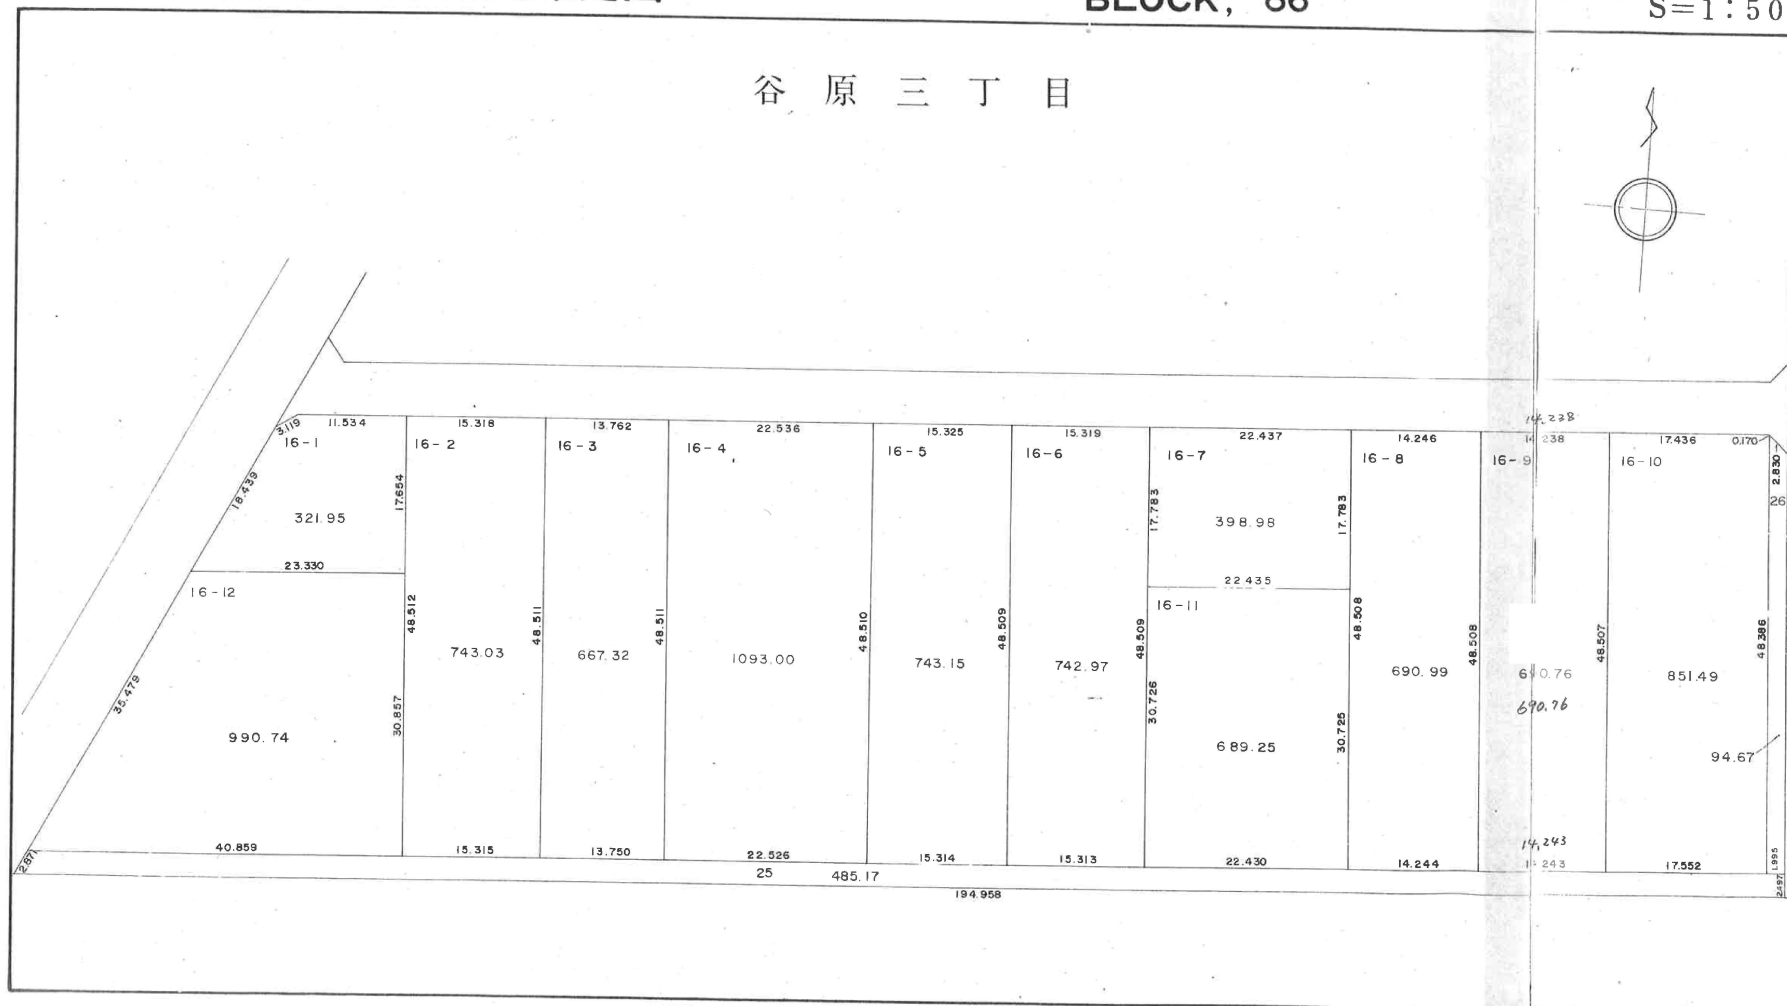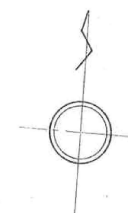


春日部西部第2地区換地確定図

BLOCK, 87

S=1 : 500

谷 原 三 丁 目

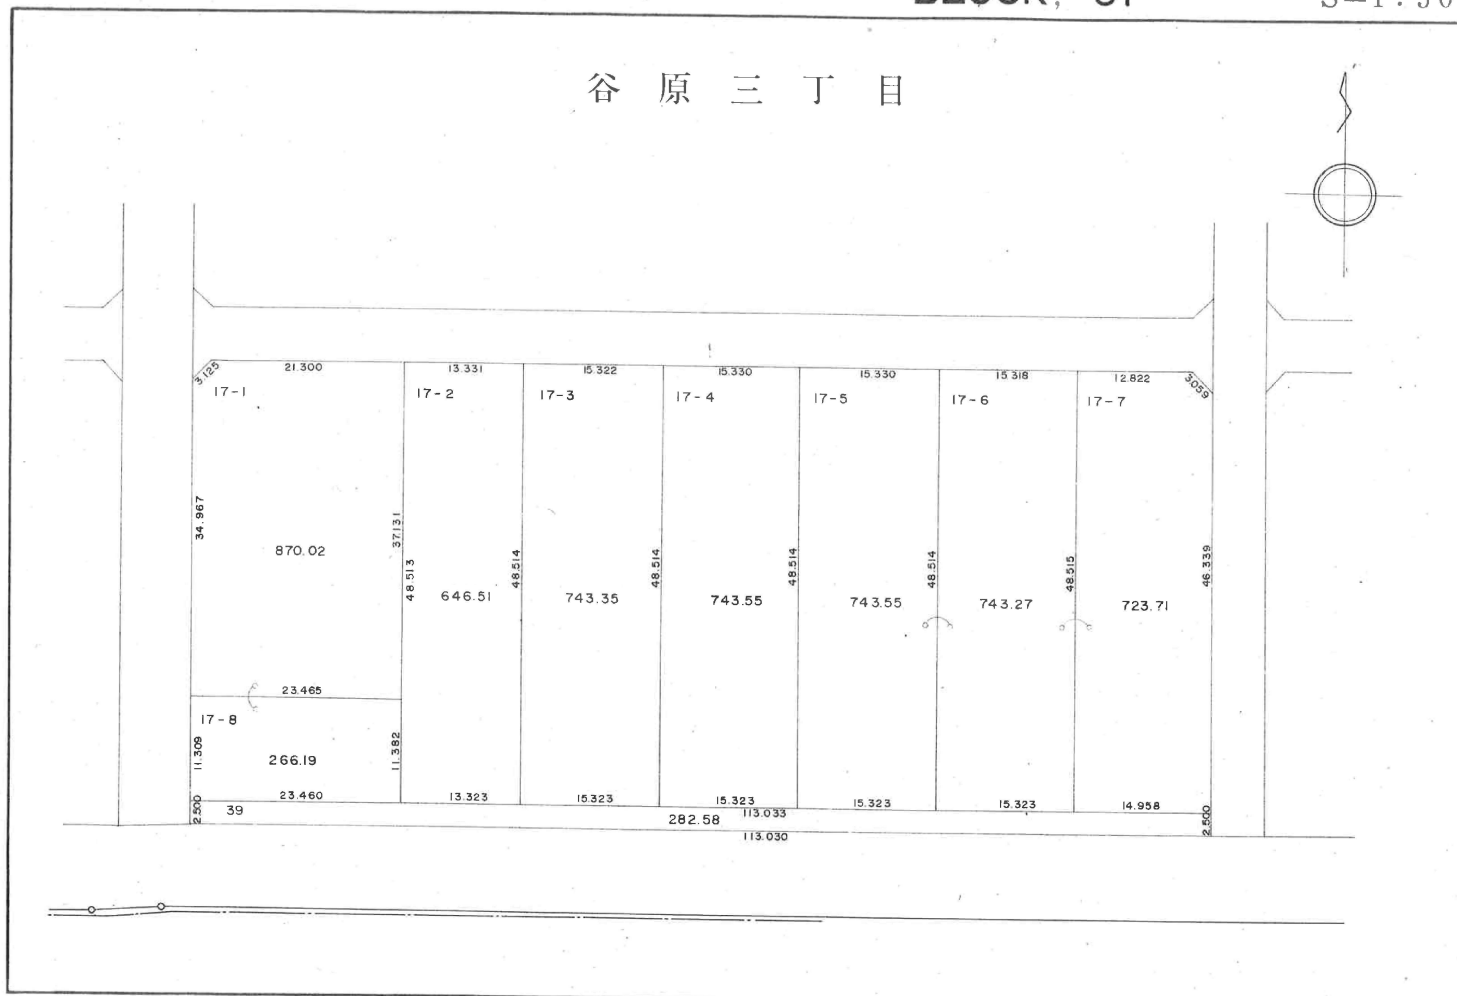


春日部西部第2地区換地確定図

BLOCK, 88

S=1:500

谷 原 三 丁 目

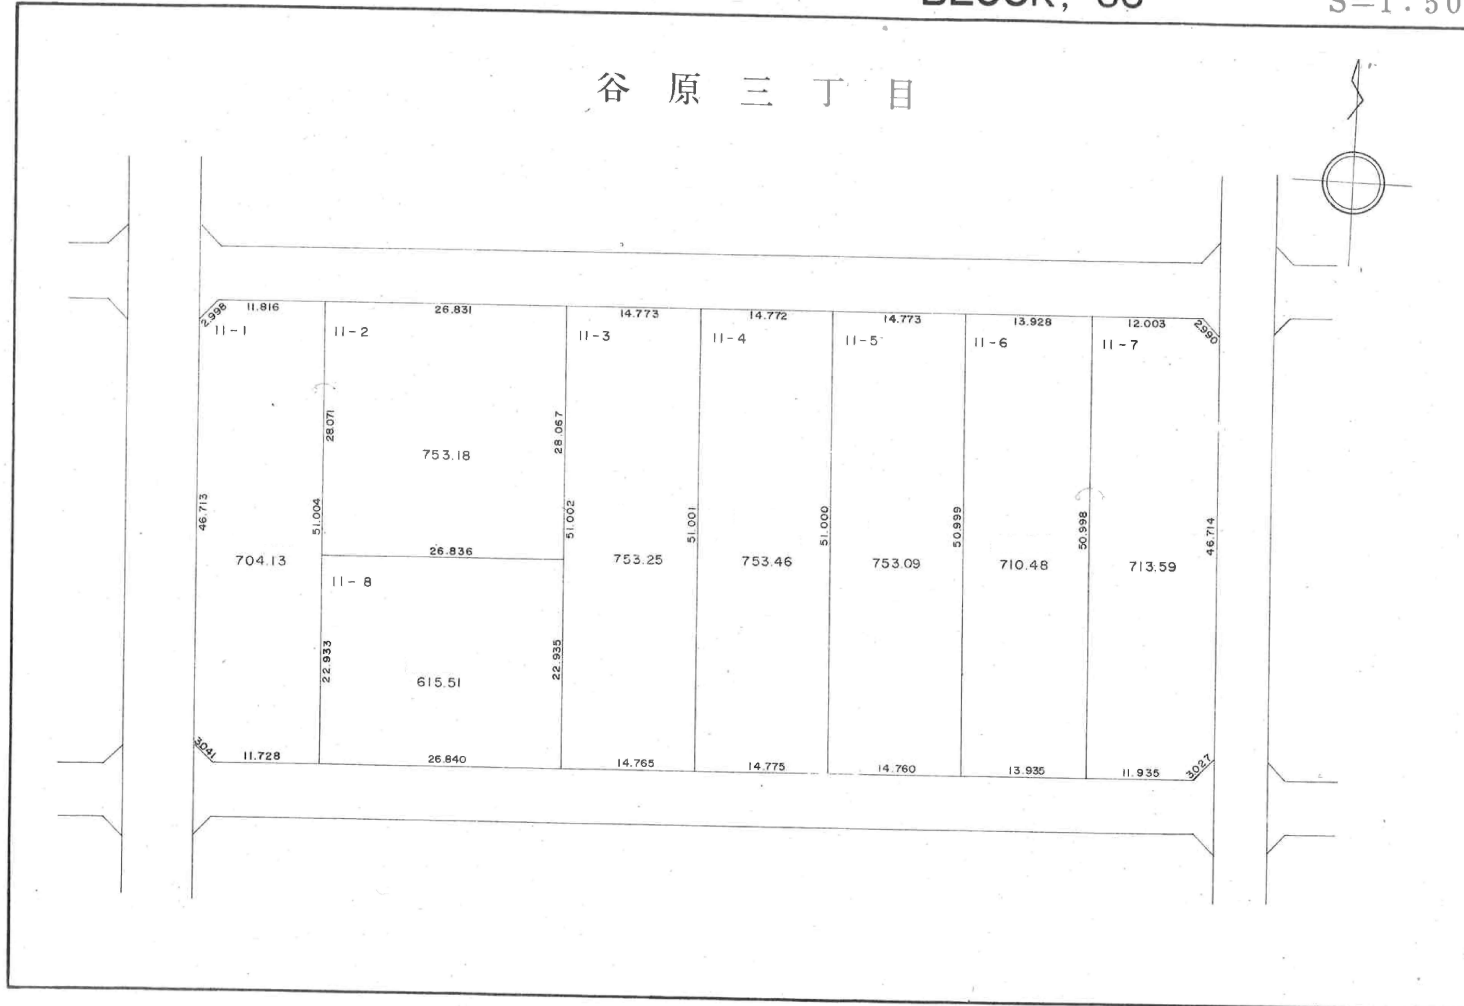


春日部西部第2地区換地確定図

BLOCK,89

S=1:500

谷 原 三 丁 目

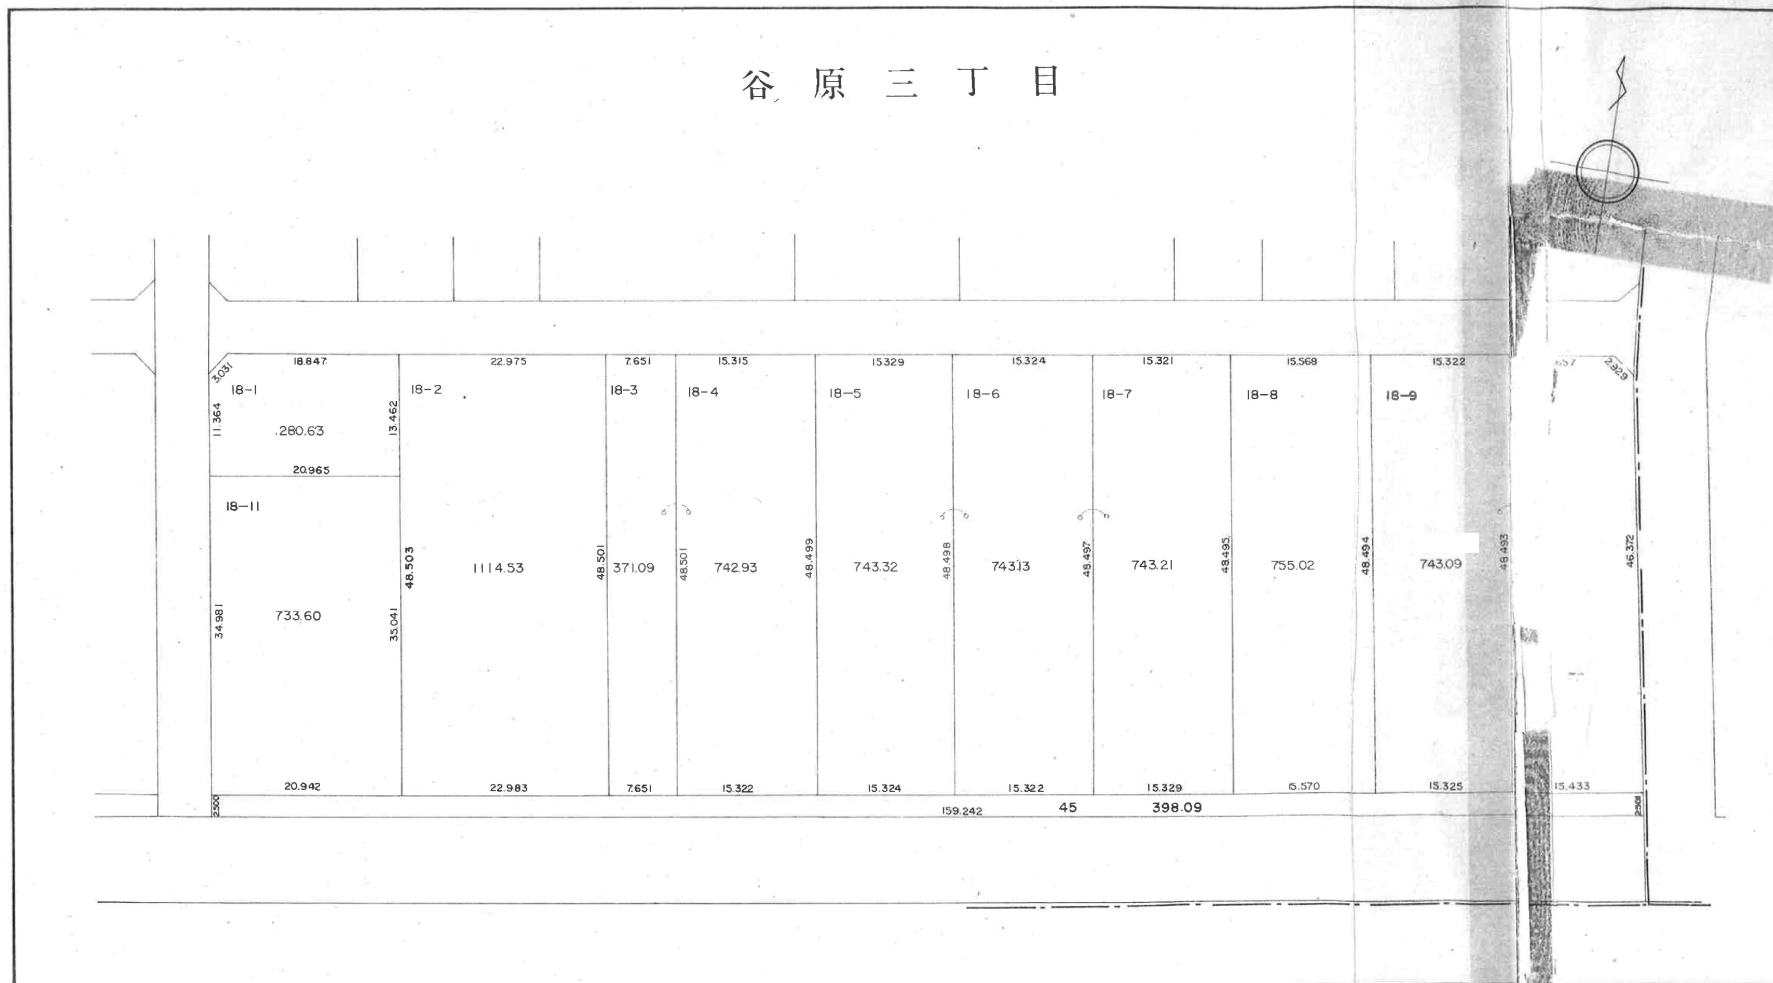


春日部西部第2地区換地確定図

BLOCK, 90


S=1:500

谷 原 三 丁 目

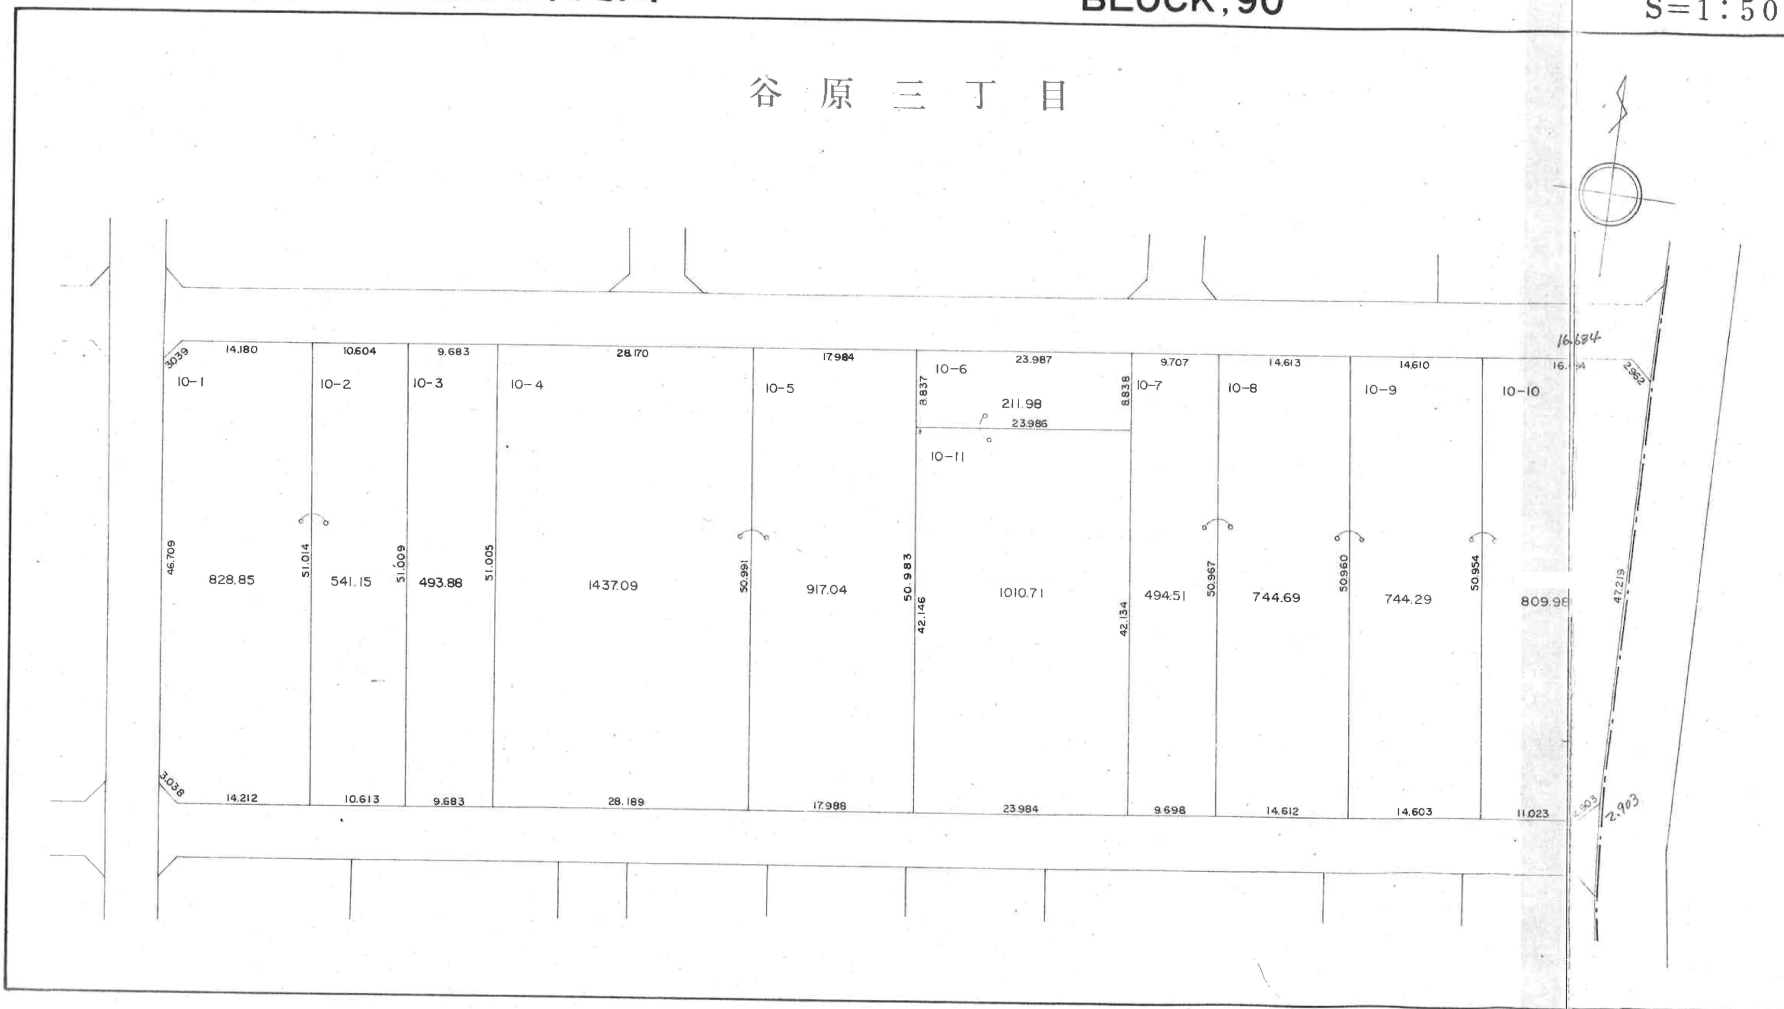



BLOCK, 91

谷 原 三 丁 目

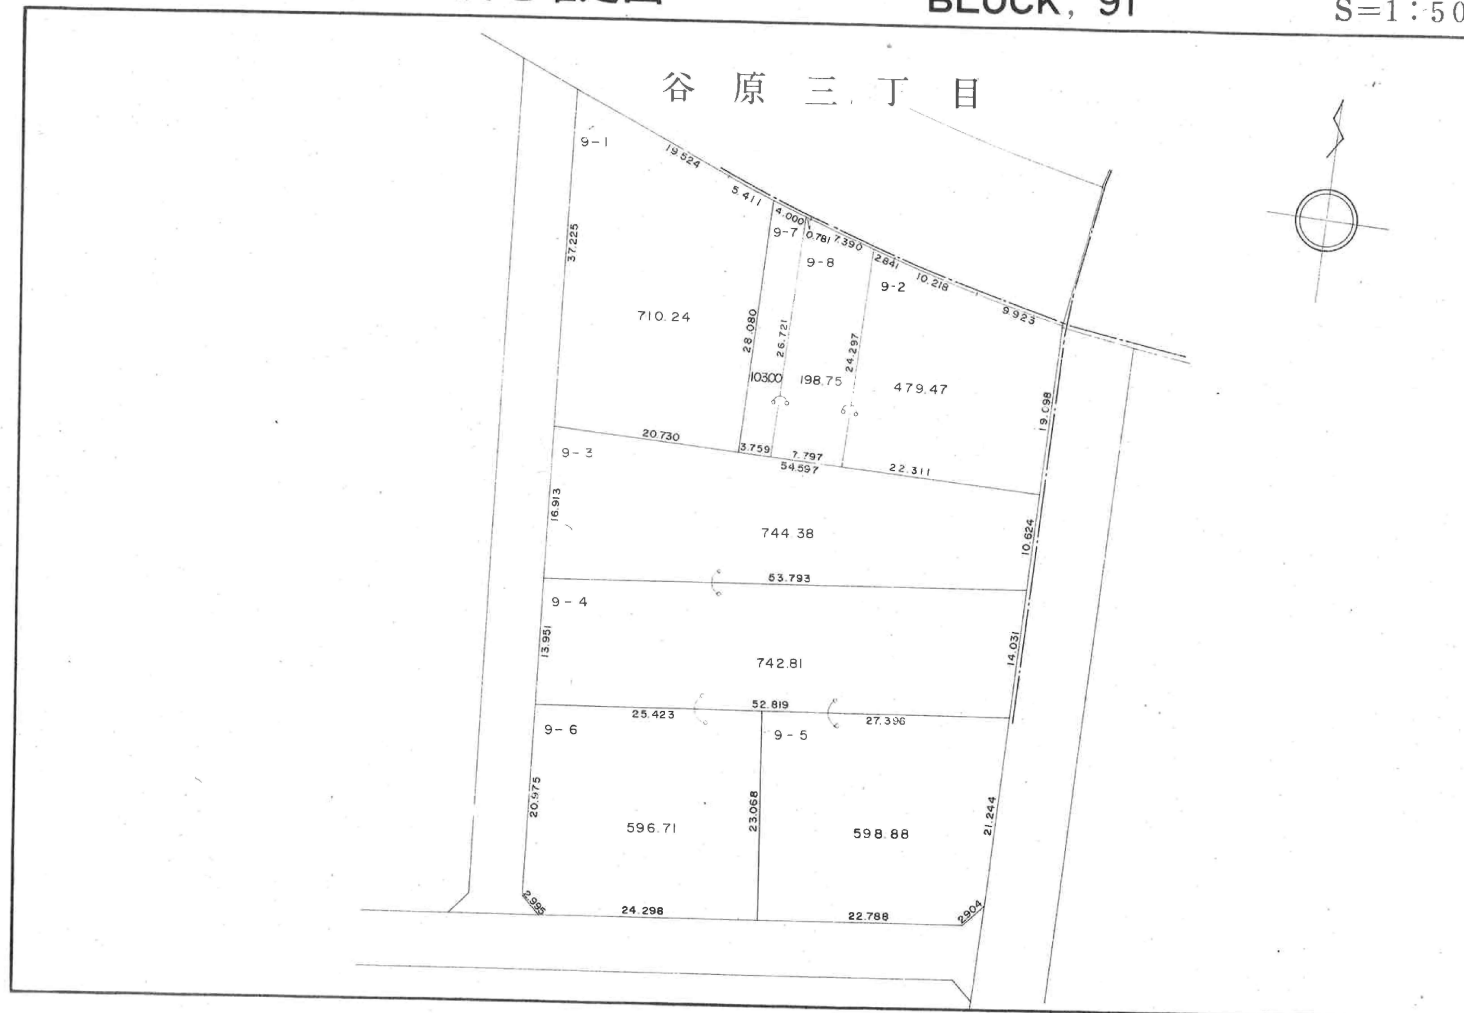

BLOCK, 92


谷 原 三 丁 目

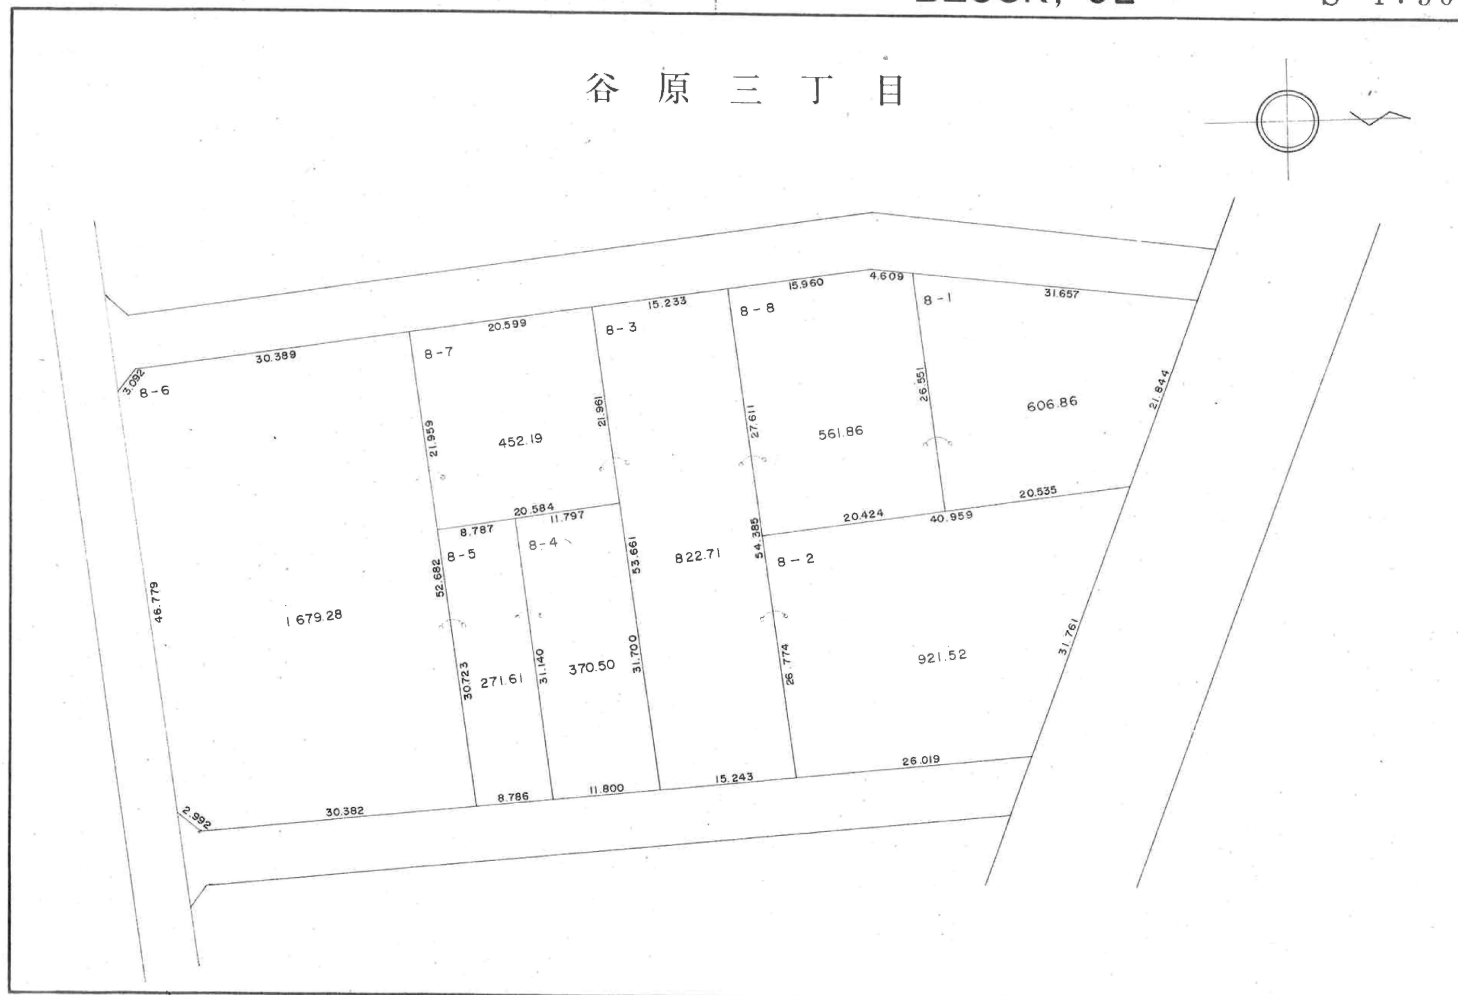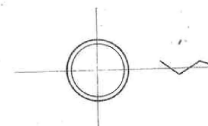

春日部西部第2地区換地確定図

BLOCK, 93

S=1:500

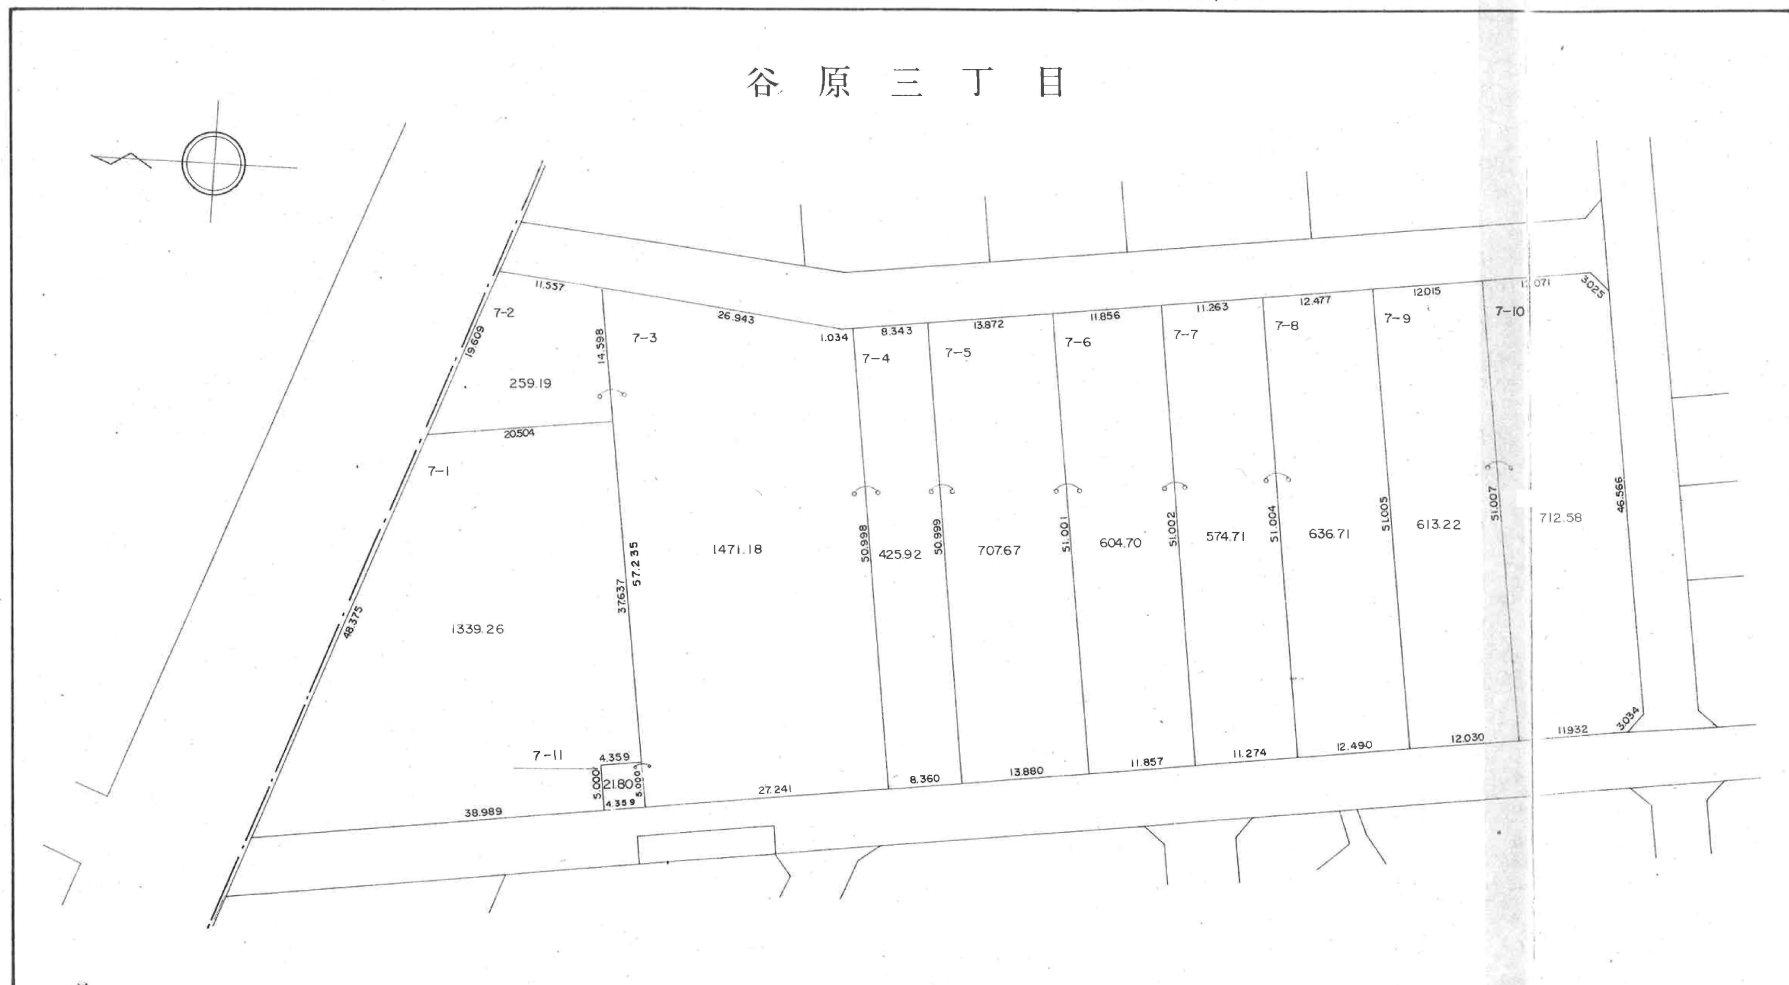


春日部西部第2地区換地確定図

BLOCK, 94

S=1:500


谷 原 三 丁 目

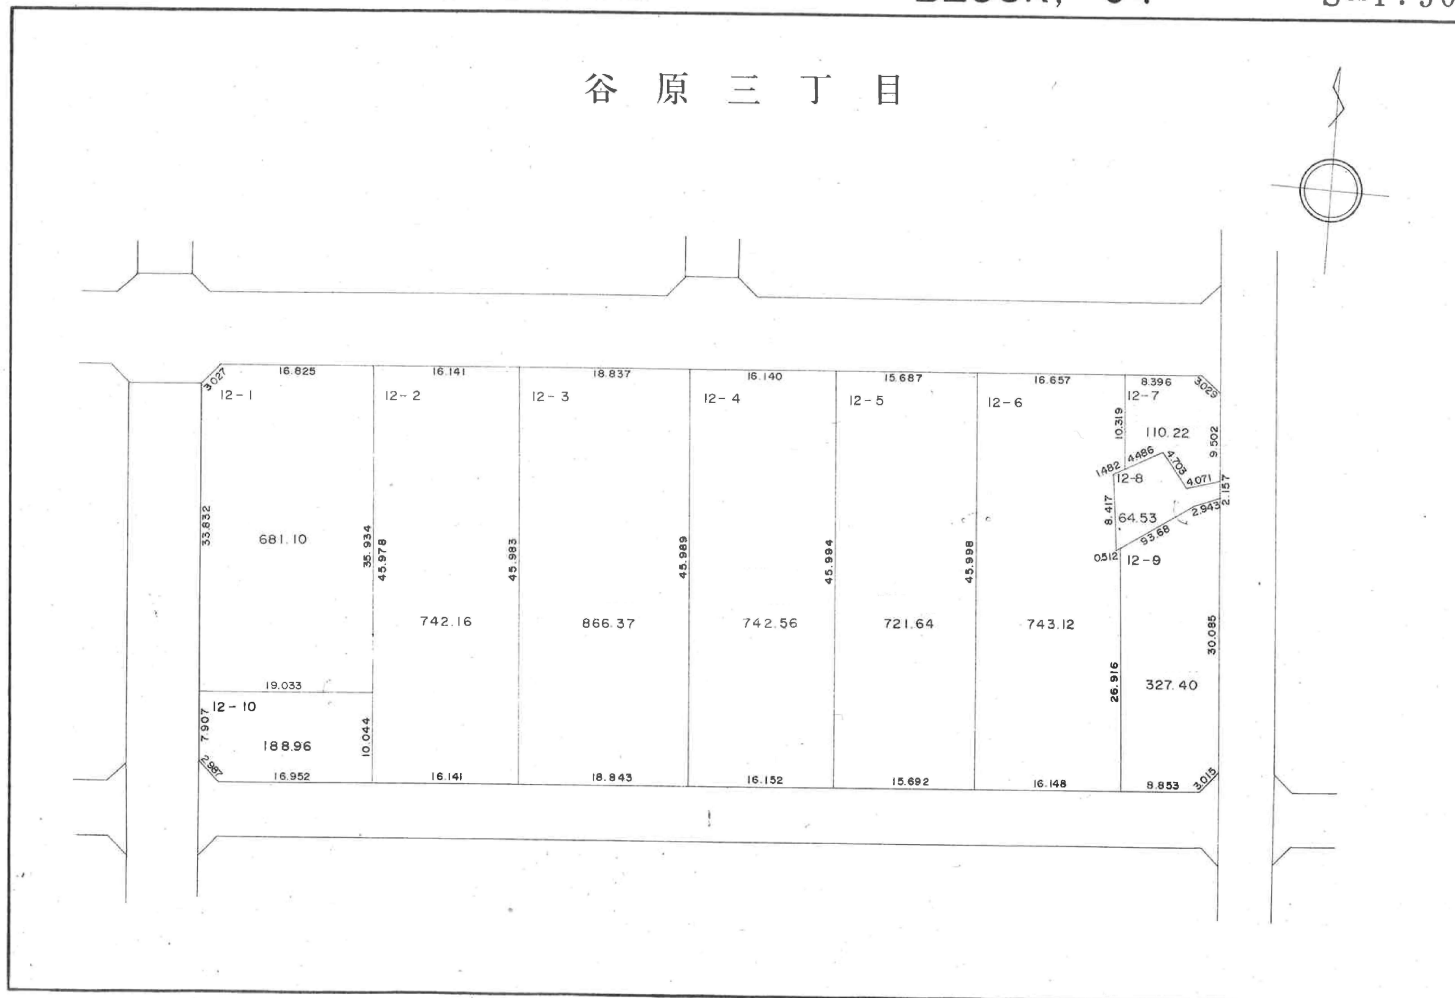

春日部西部第2地区換地確定図

BLOCK, 95

S=1:500


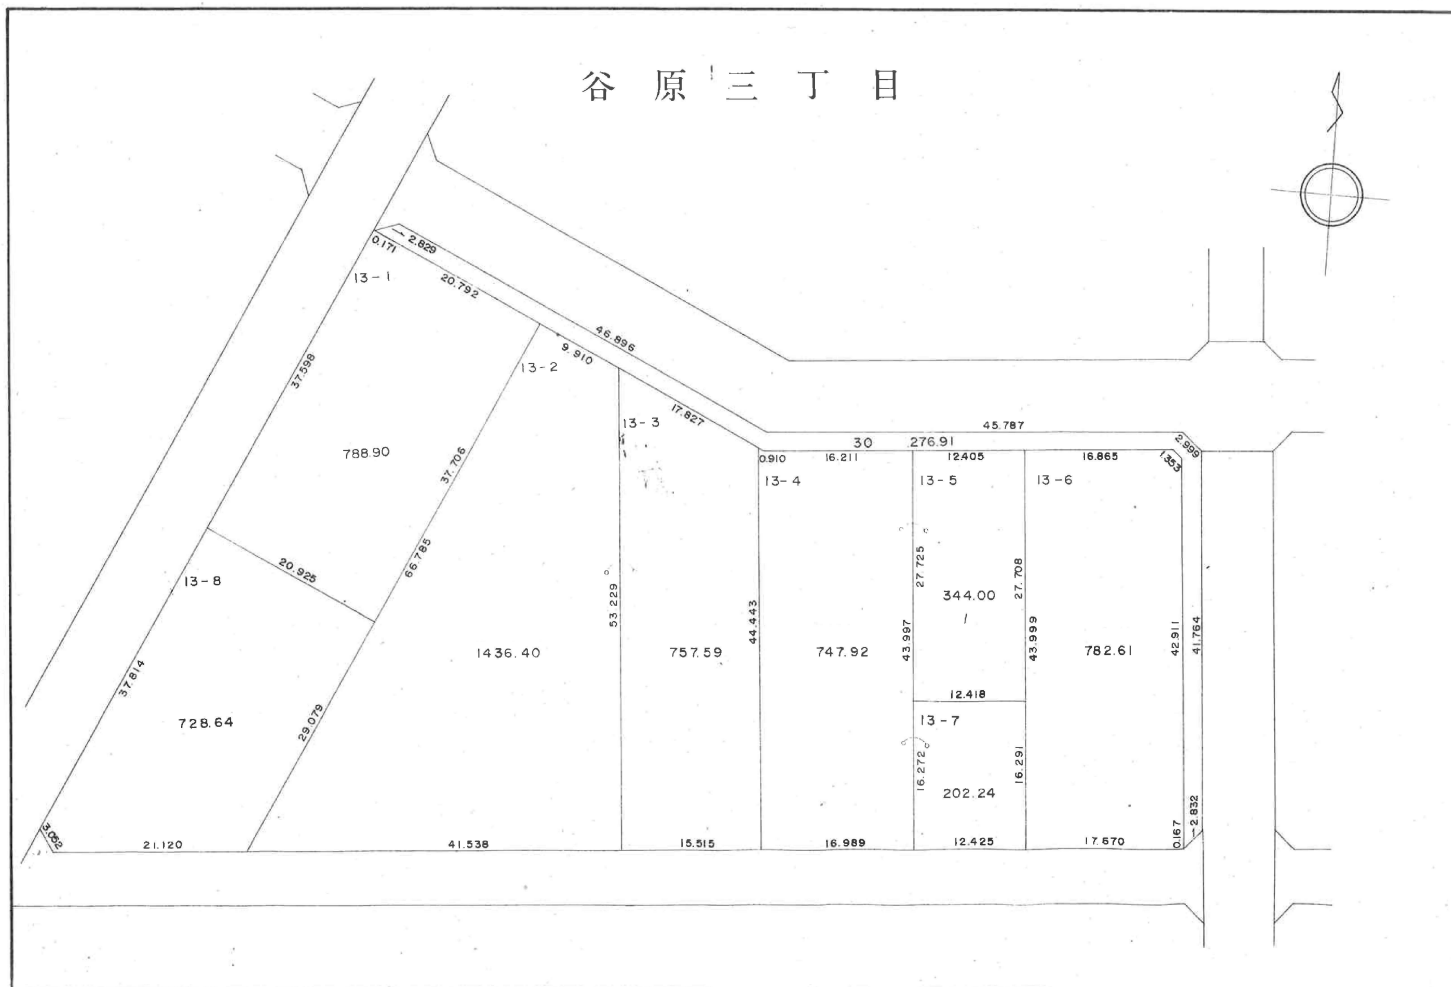


春日部西部第2地区換地確定図

BLOCK, 96

S=1:500


谷 原 三 丁 目

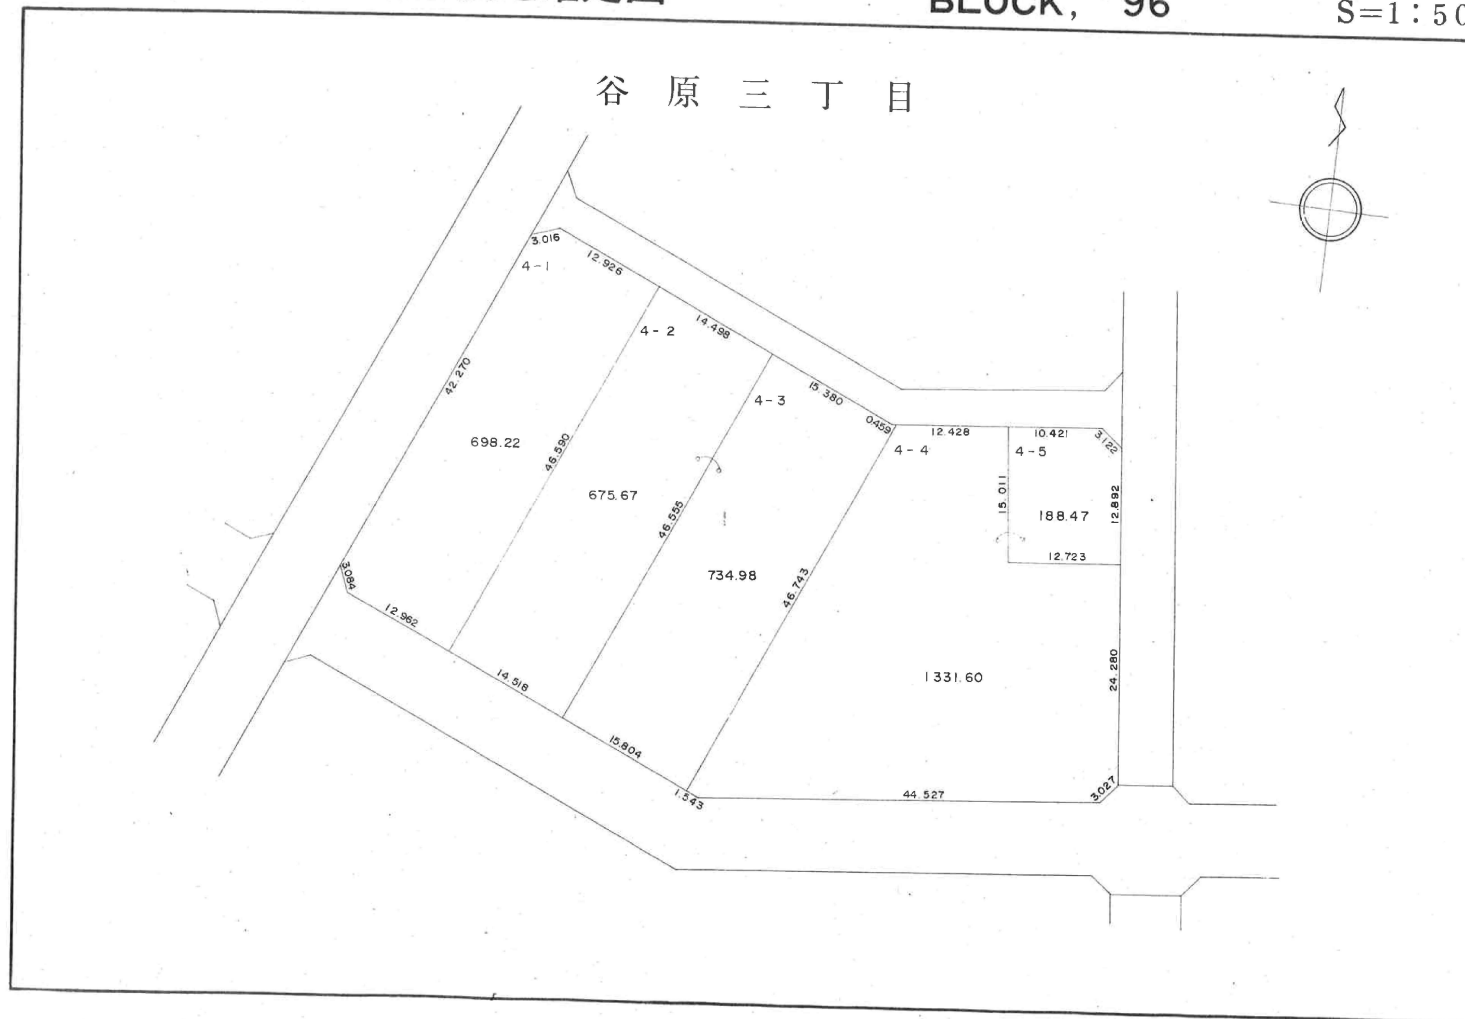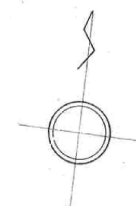

春日部西部第2地区換地確定図

BLOCK, 97


S=1:500

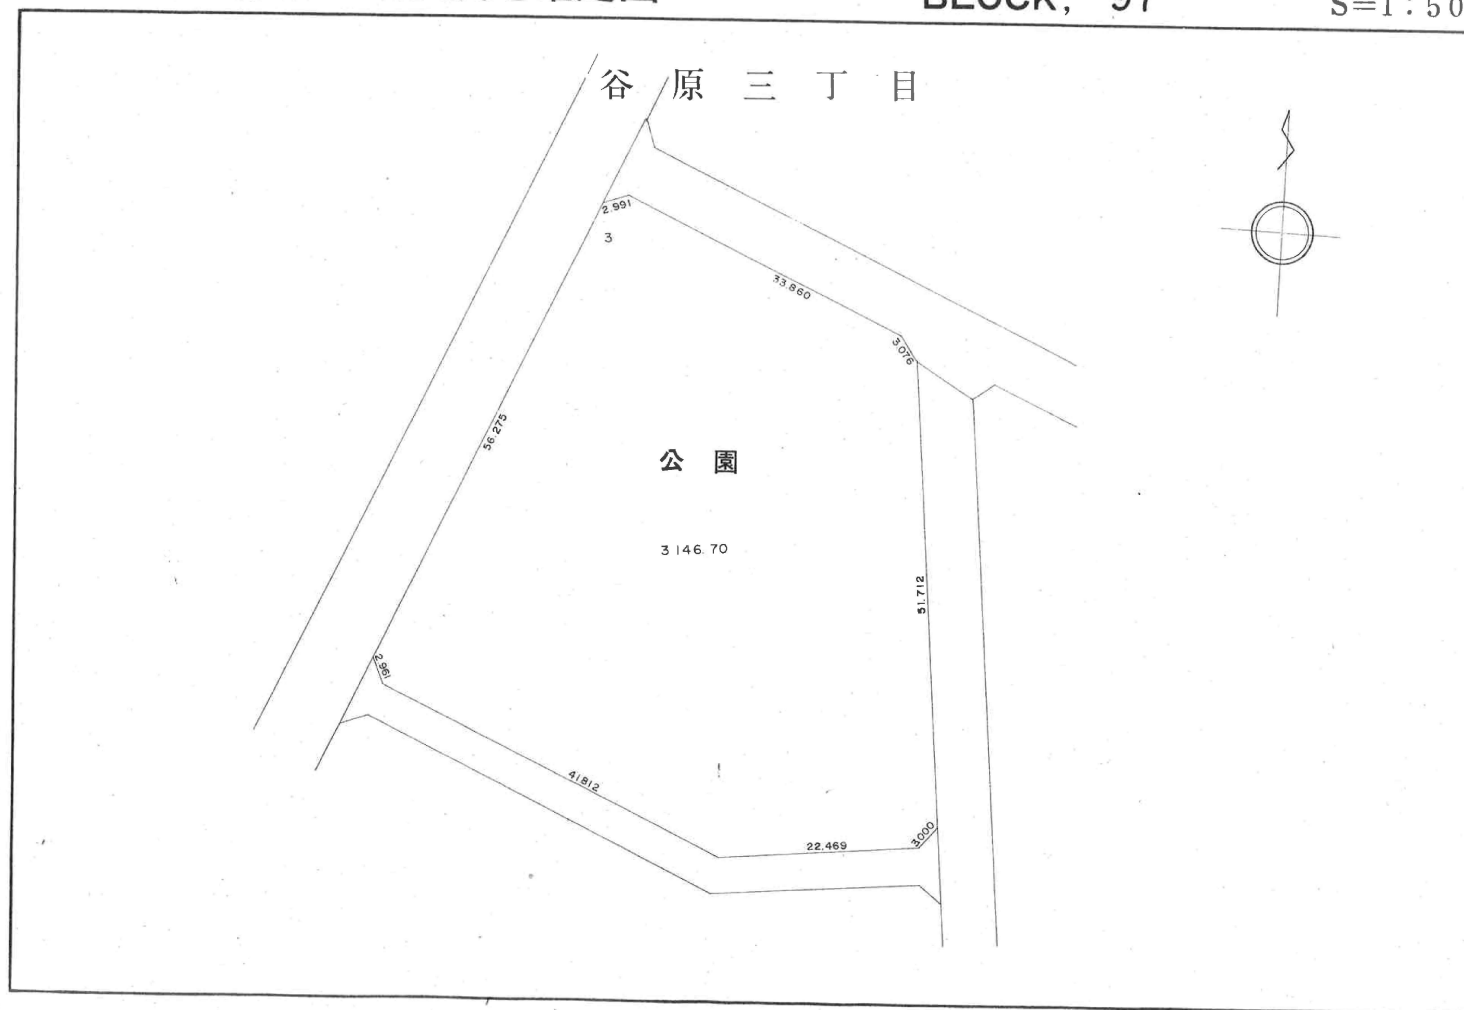

春日部西部第2地区換地確定図

BLOCK, 98


S=1:500

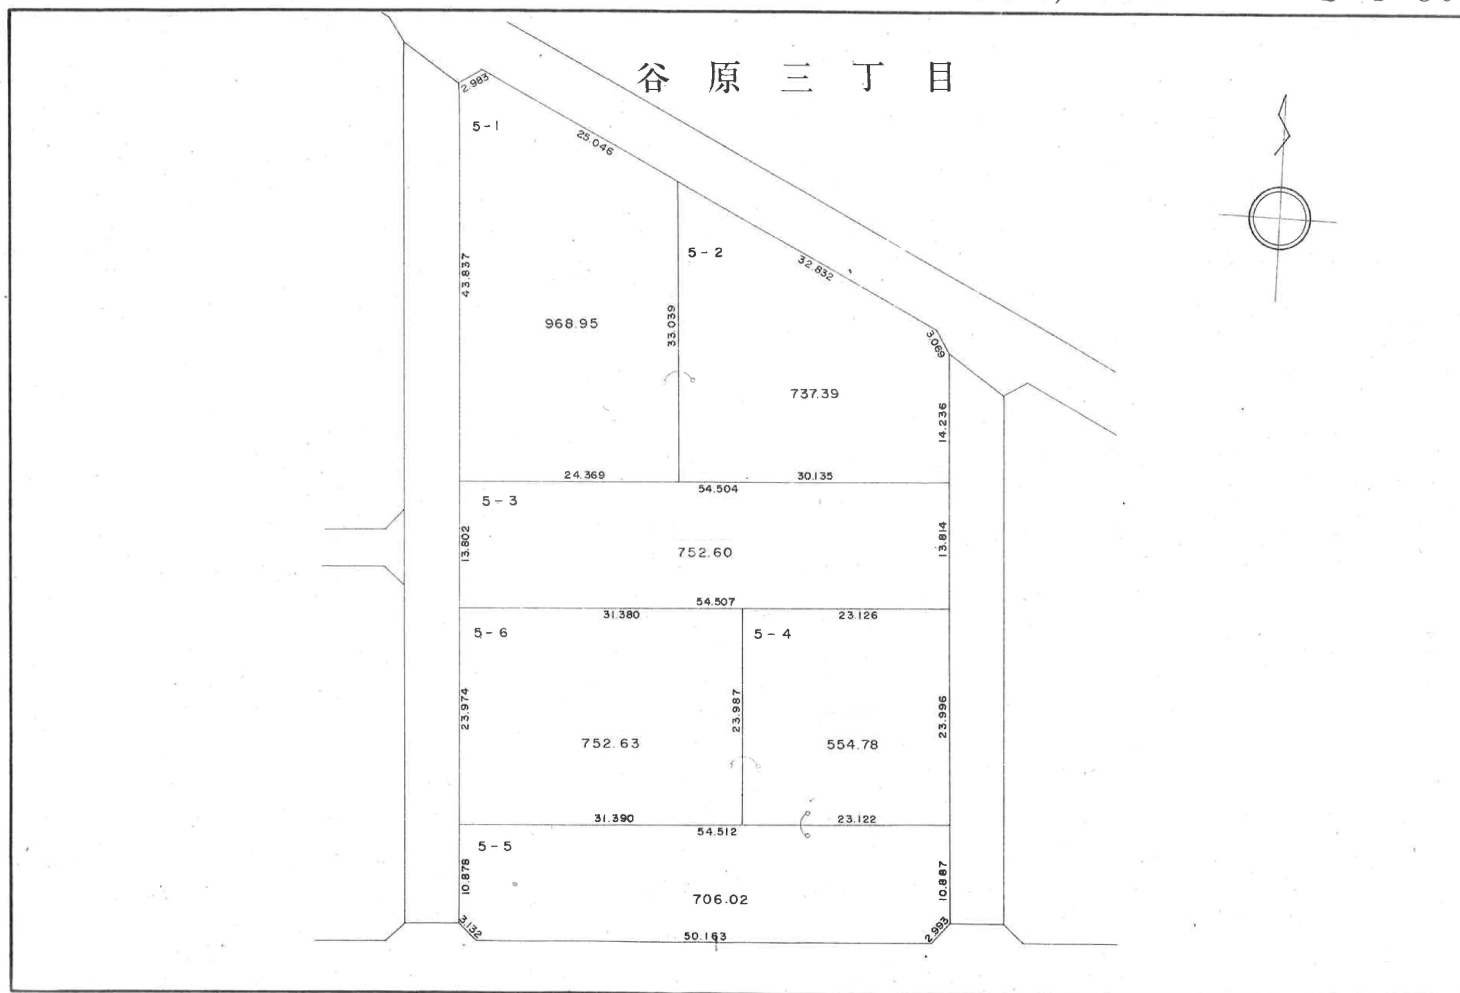

春日部西部第2地区換地確定図

BLOCK, 99

S=1:500

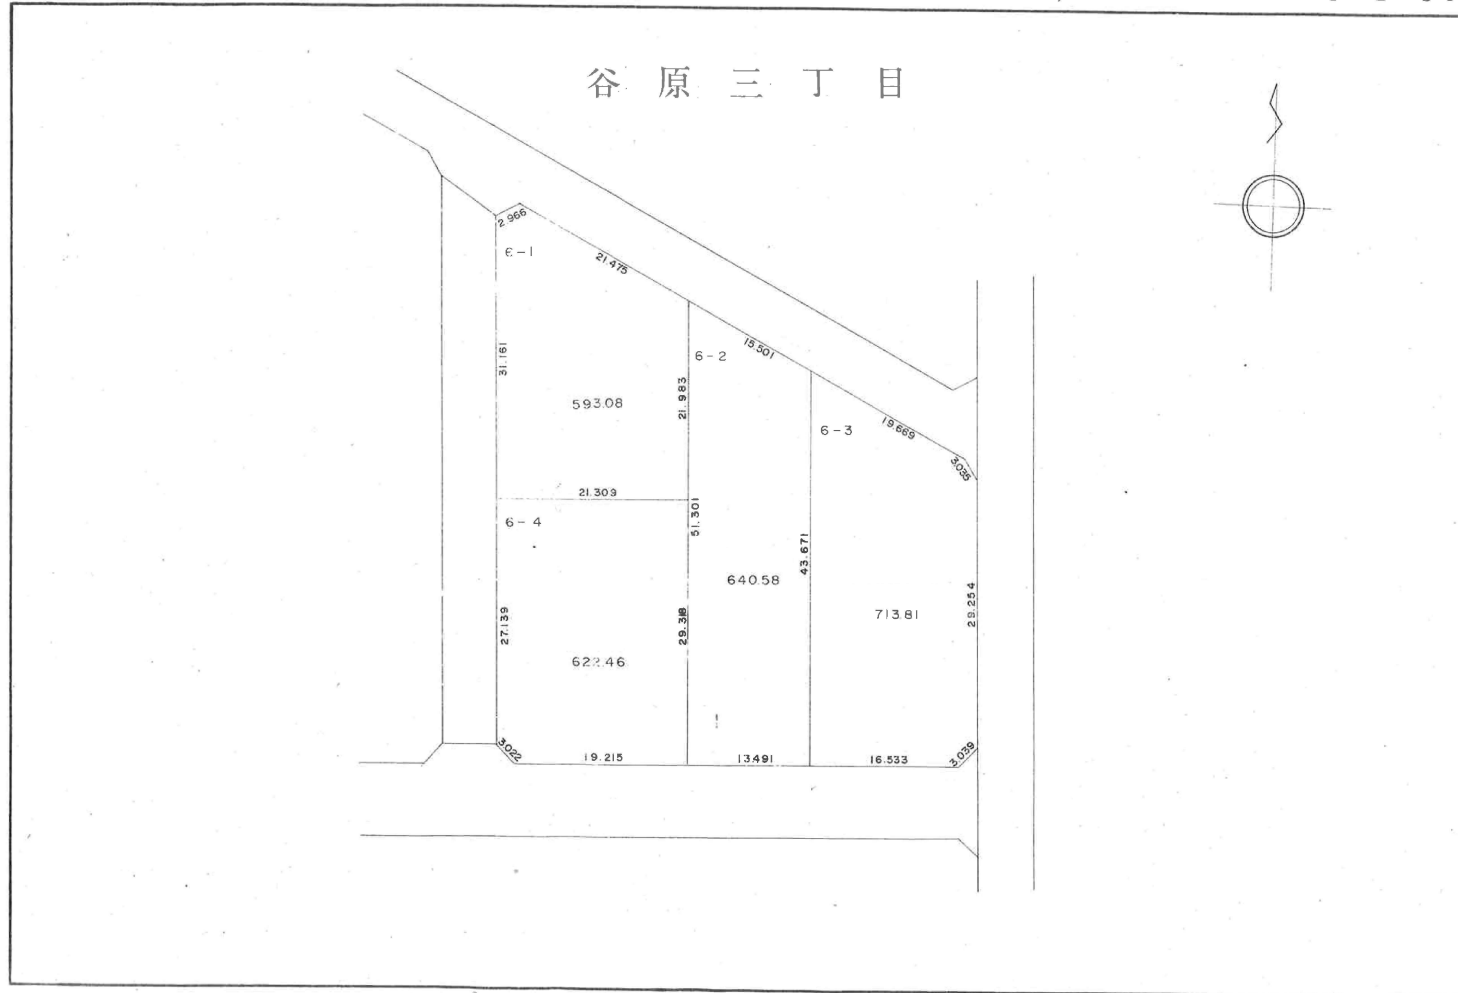


春日部西部第2地区換地確定図

BLOCK, 100

S=1:500

谷 原 三 丁 目

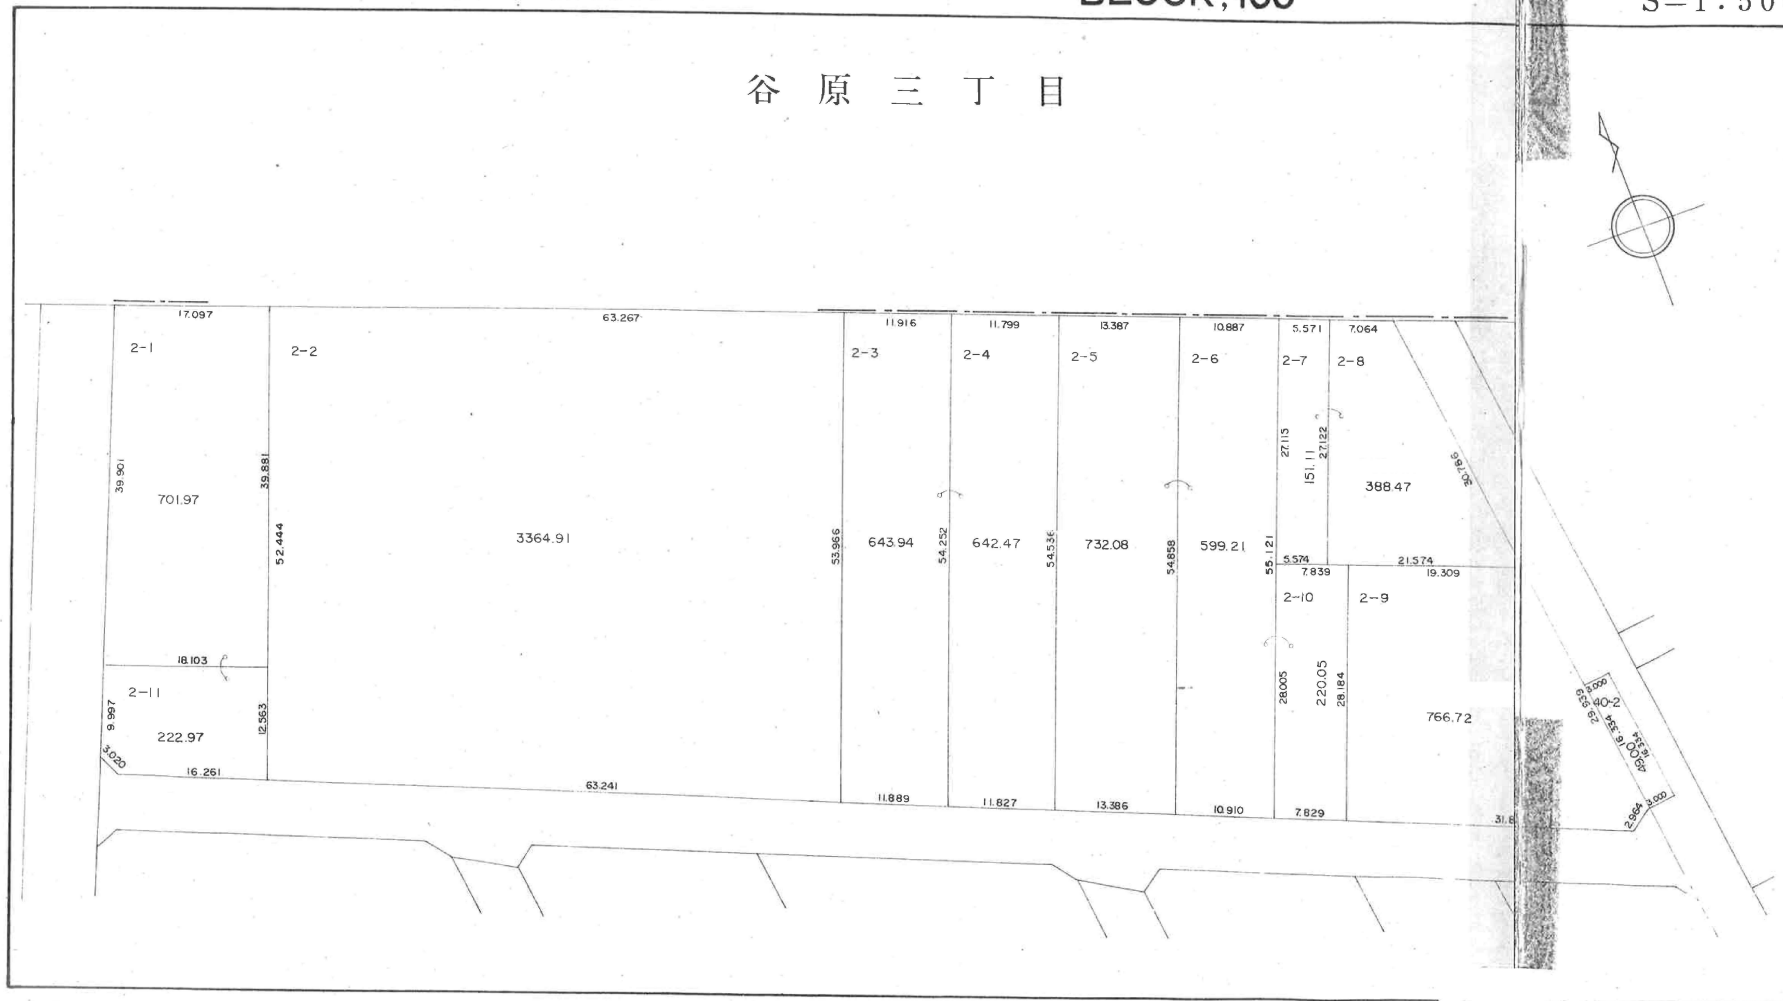

春日部西部第2地区換地確定図

BLOCK, 101

S=1:500

谷 原 三 丁 目

