


春日部都市計画西部第二土地区画整理事業総括地番図

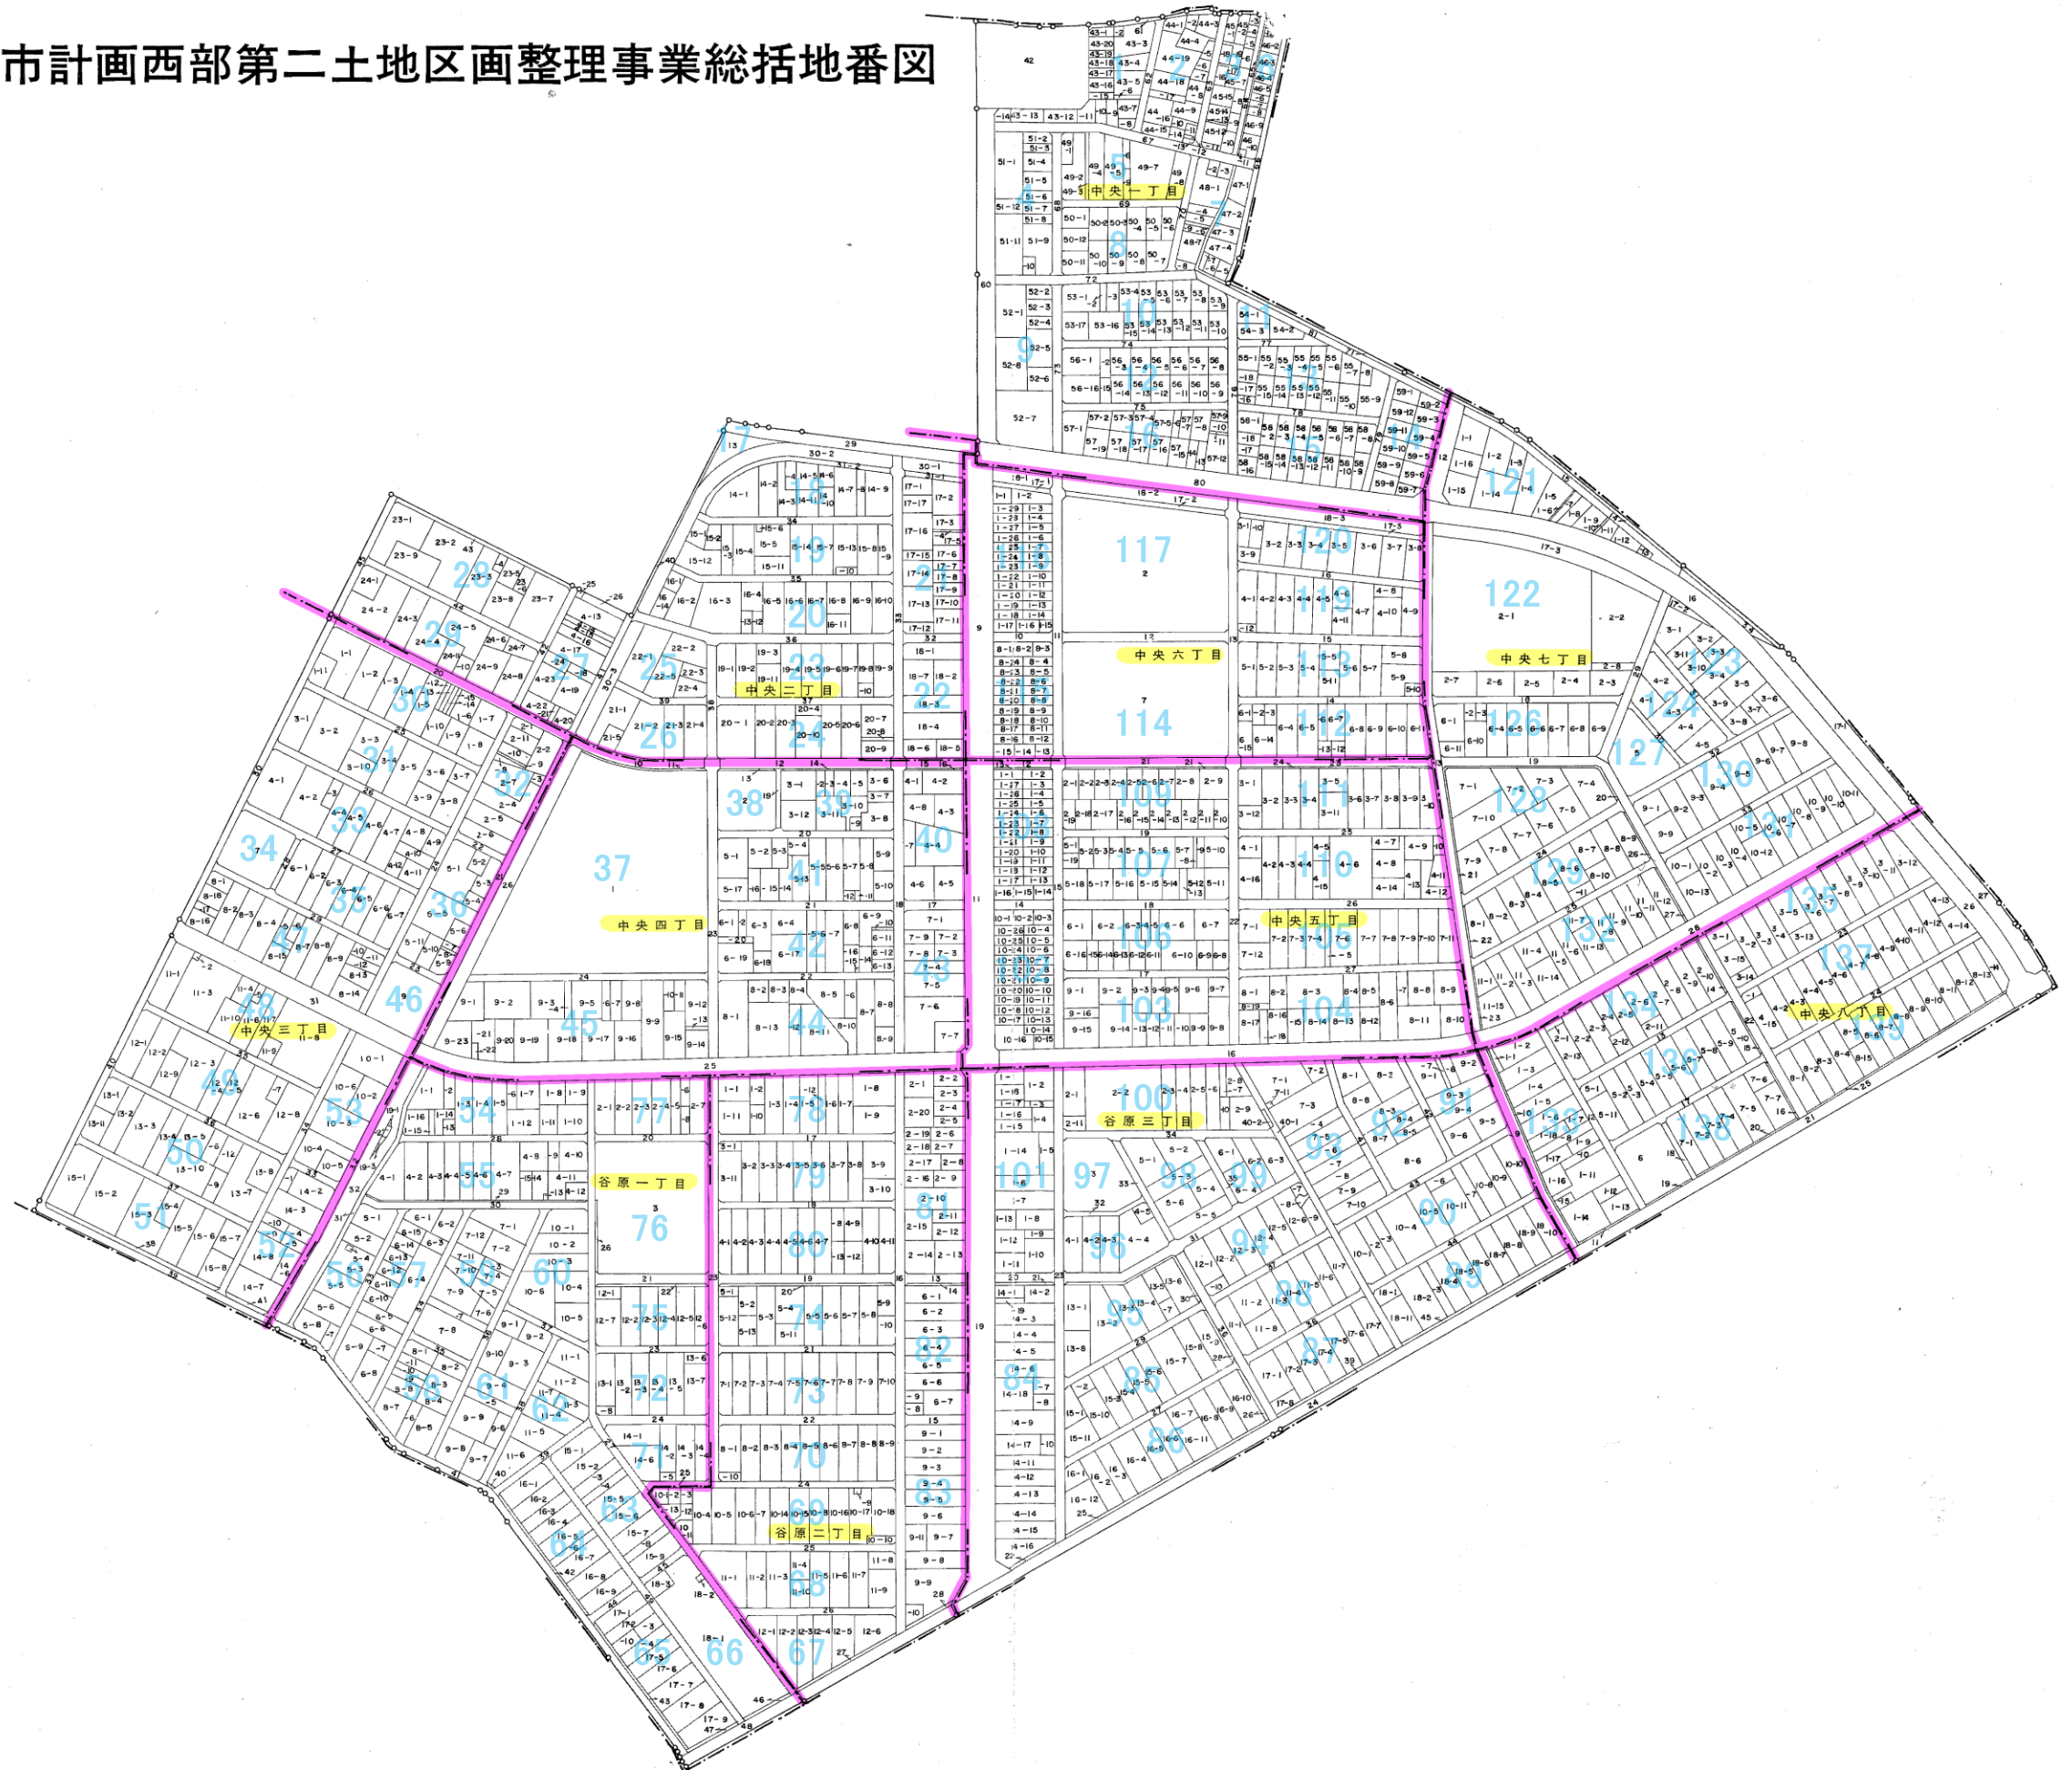


春日部西部第2地区換地確定図

BLOCK, I

S=1:500

中央一丁目

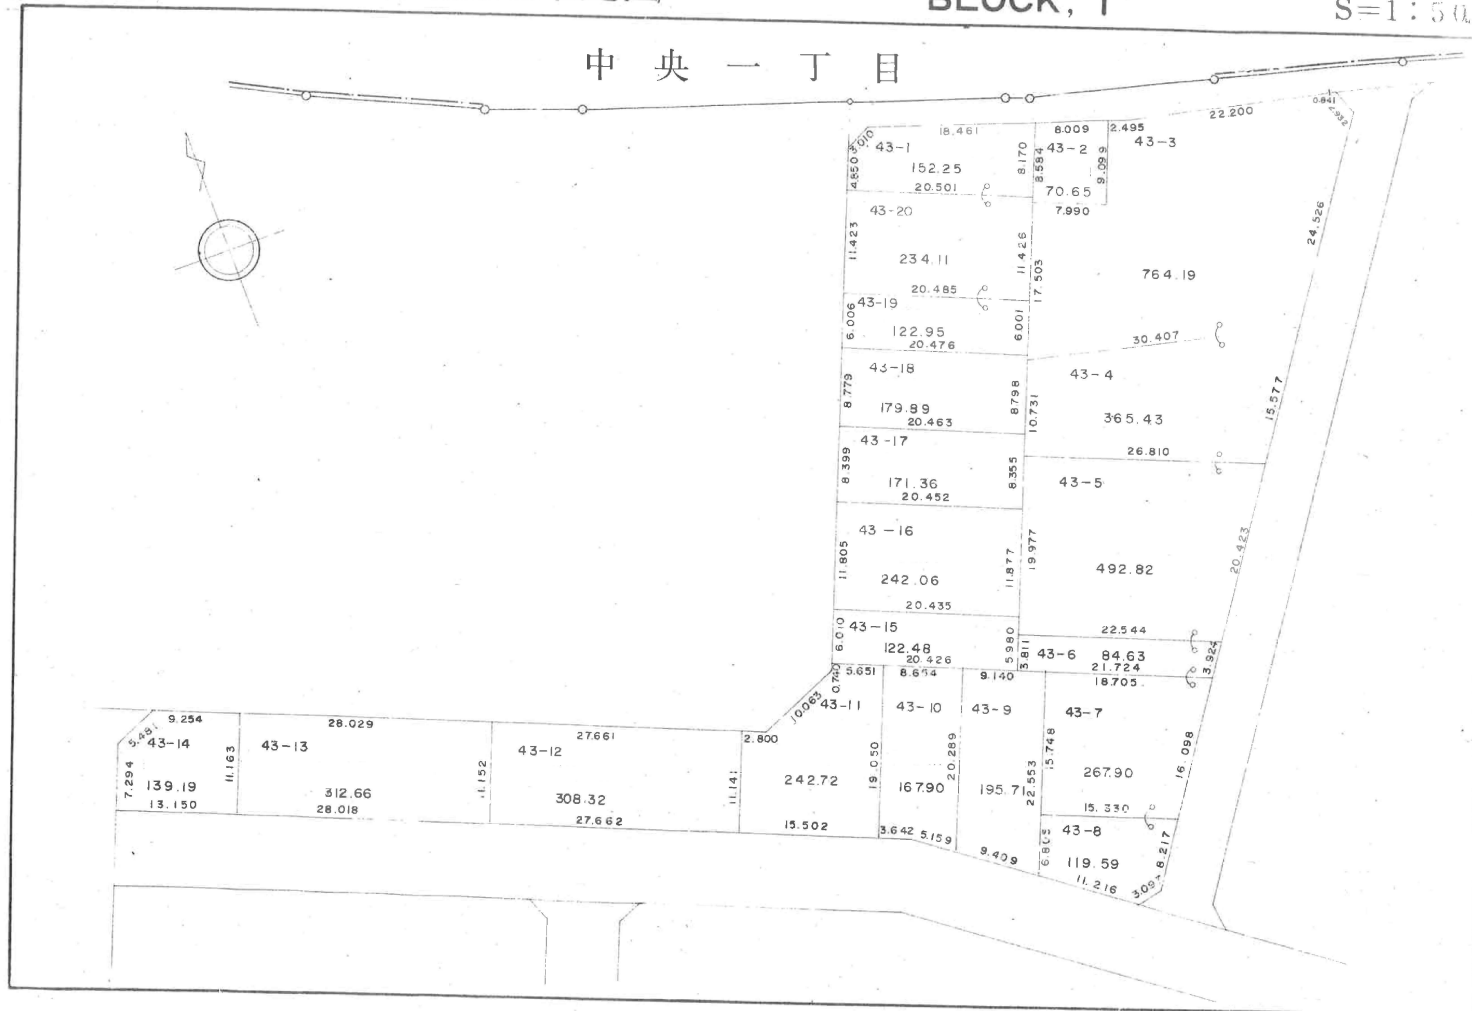


春日部西部第2地区換地確定図

BLOCK, 2

S=1:500

中央一丁目

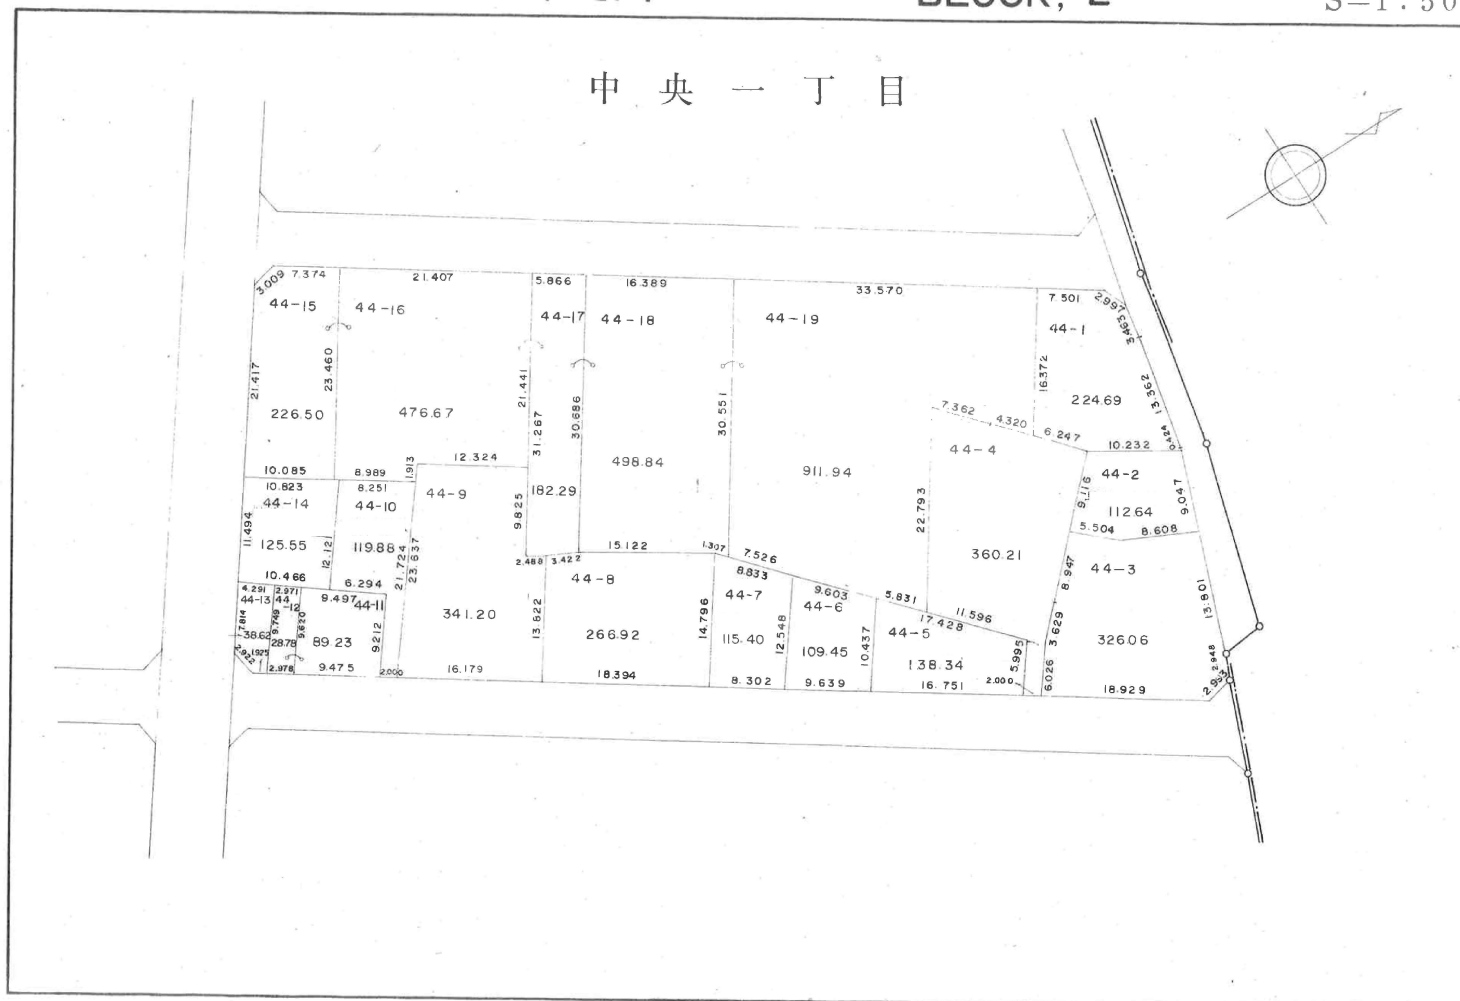


春日部西部第2地区換地確定図

, BLOCK, 3

S=1:500

中央一丁目

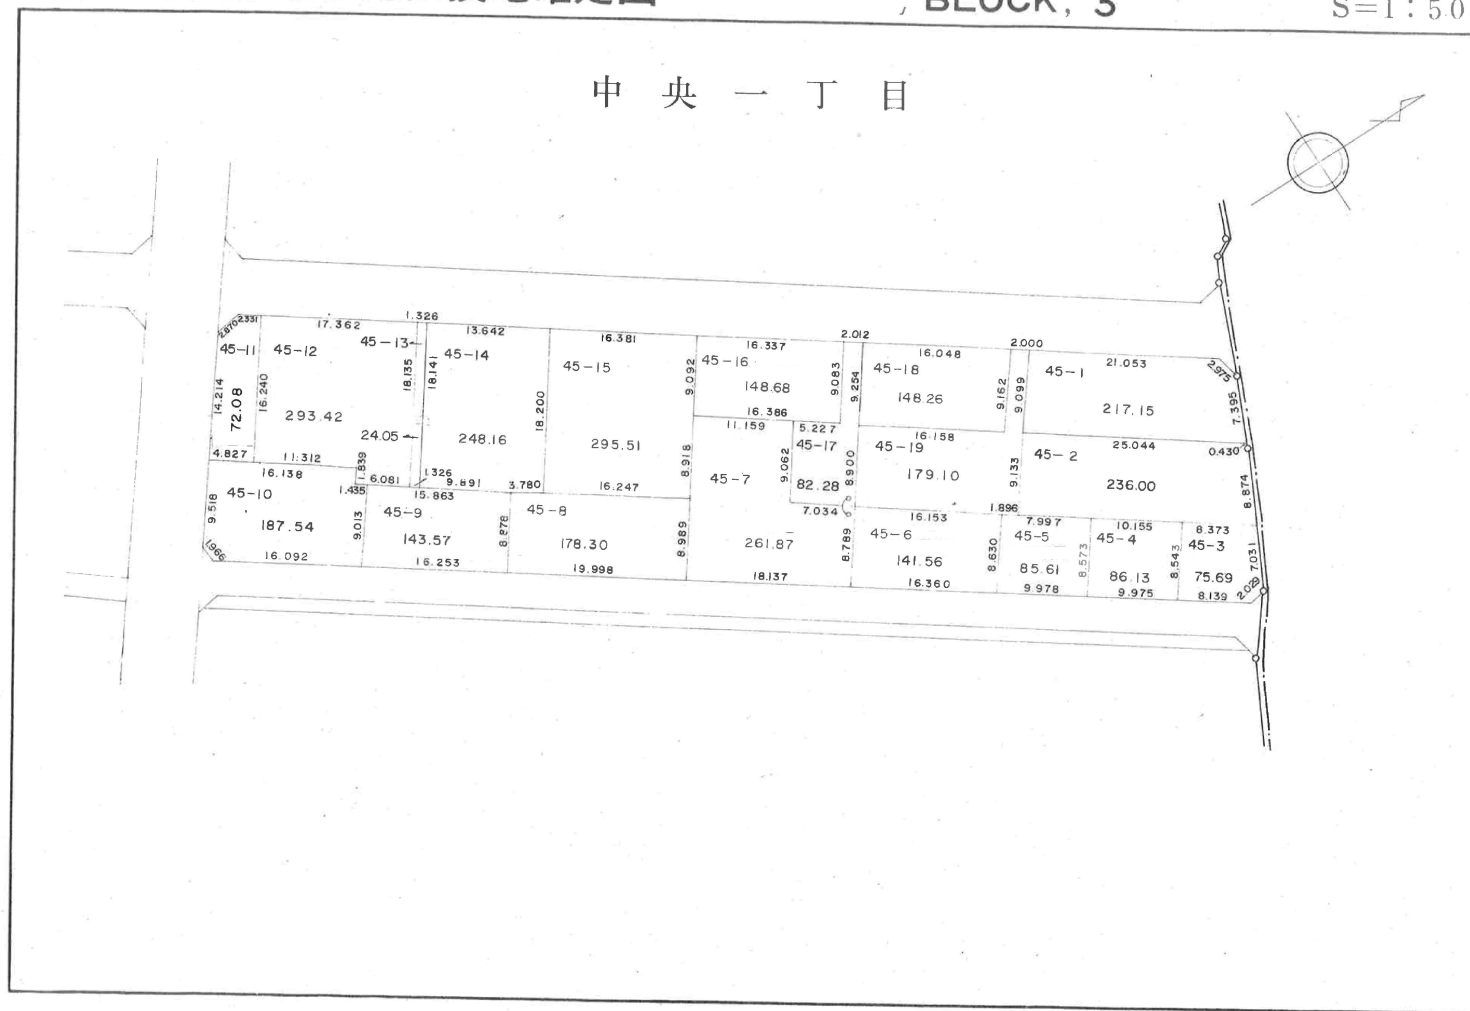


春日部西部第2地区換地確定図

BLOCK, 4

S=1:500


中央一丁目

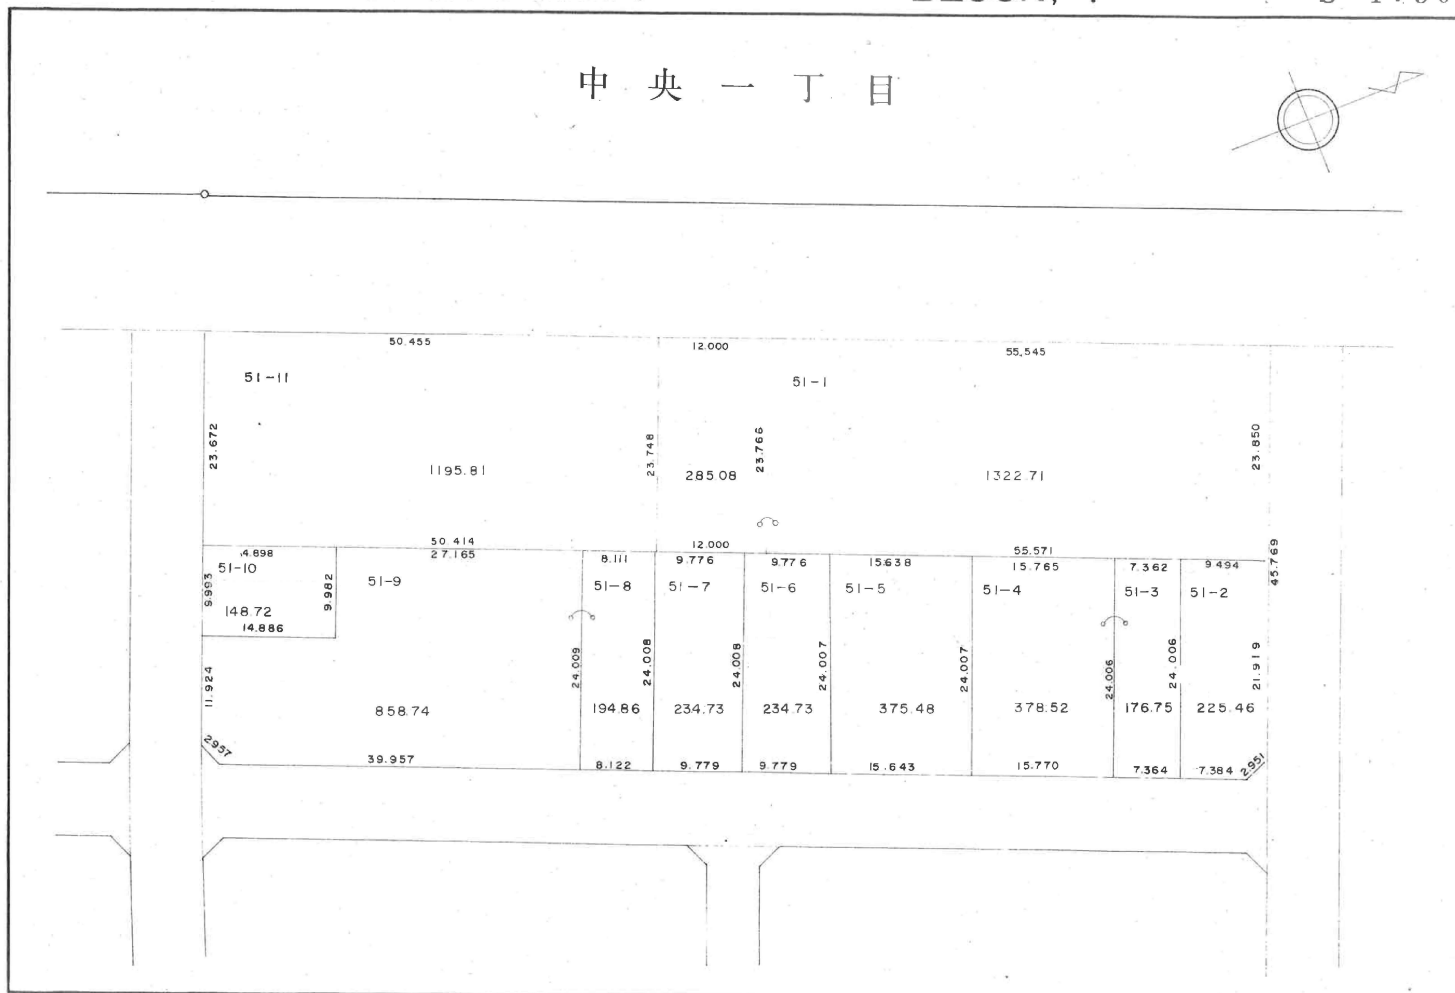


春日部西部第2地区換地確定図

BLOCK, 5

S=1:500

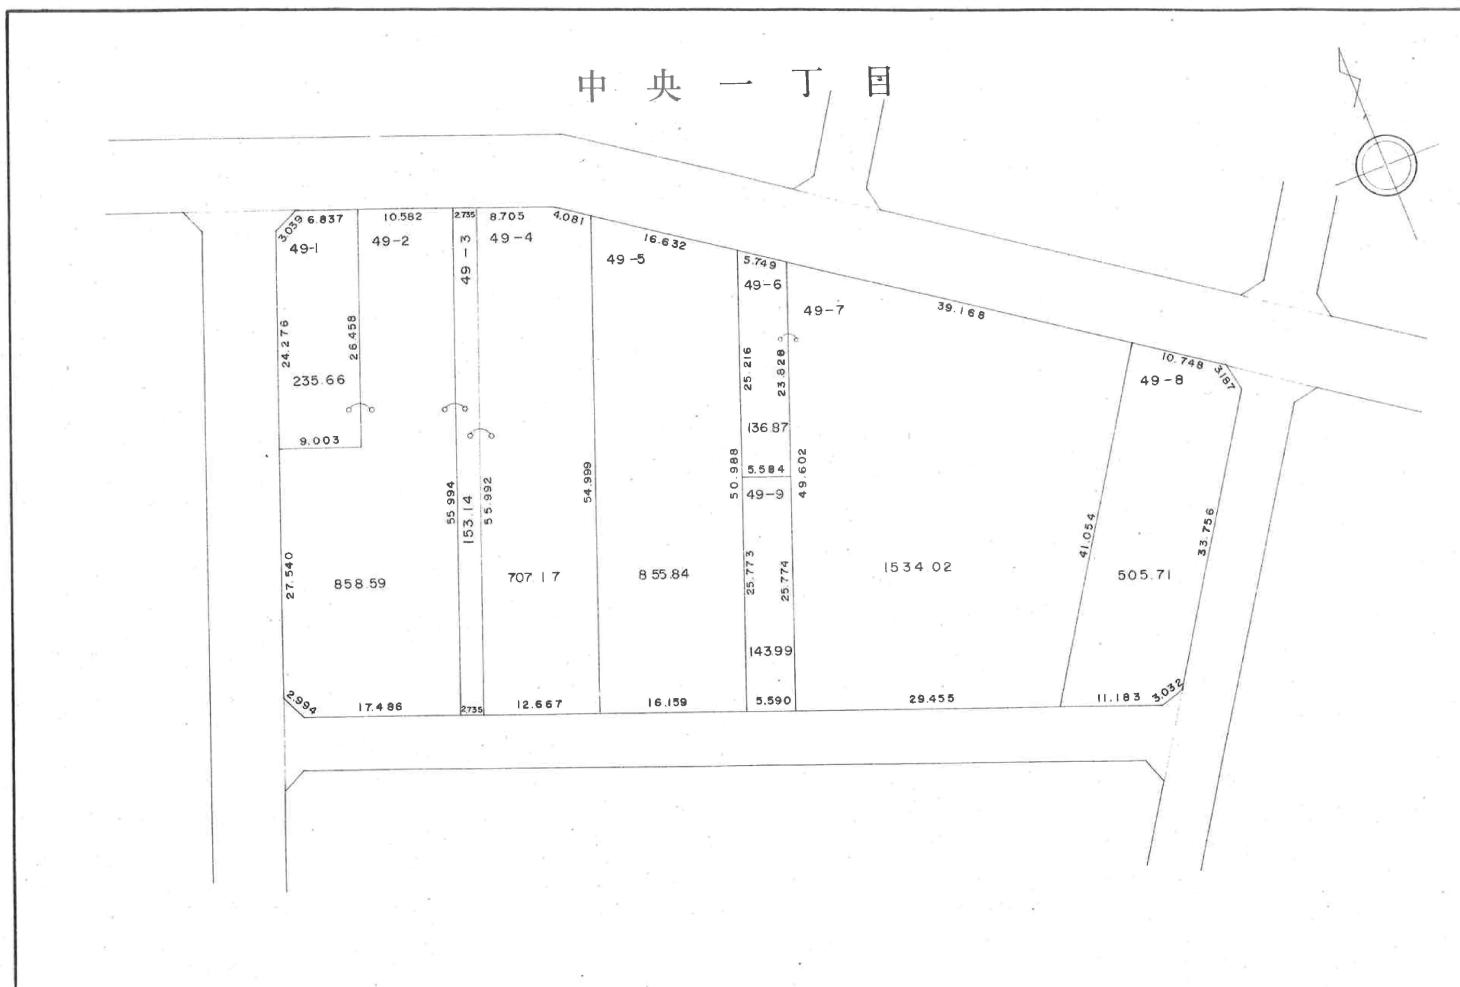

S=1 : 5 0 0


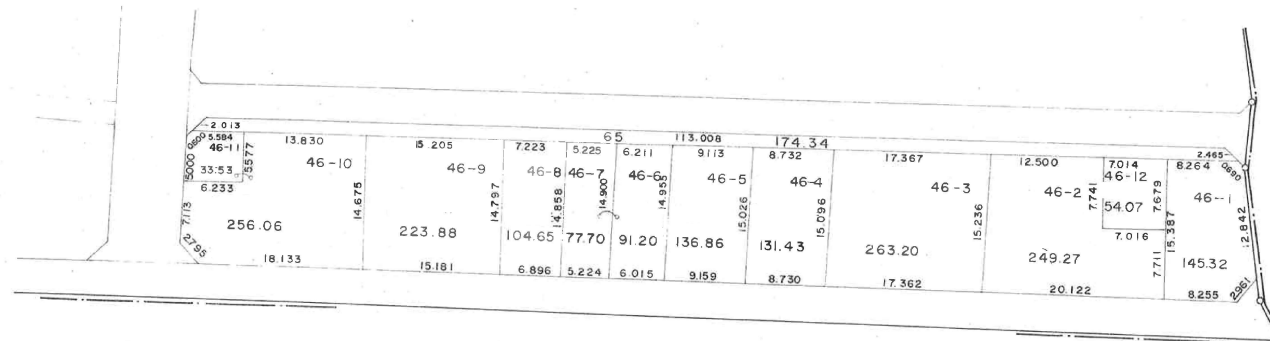


春日部西部第2地区換地確定図

BLOCK, 7A

S=1:500

中央一丁目

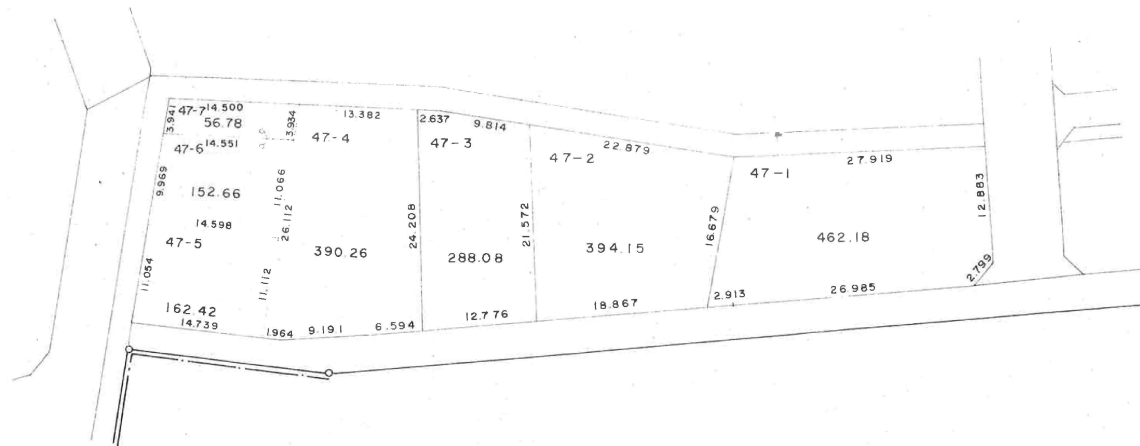
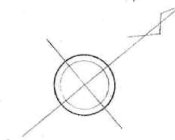


春日部西部第2地区換地確定図

BLOCK, 7B

S=1:500

中央一丁目

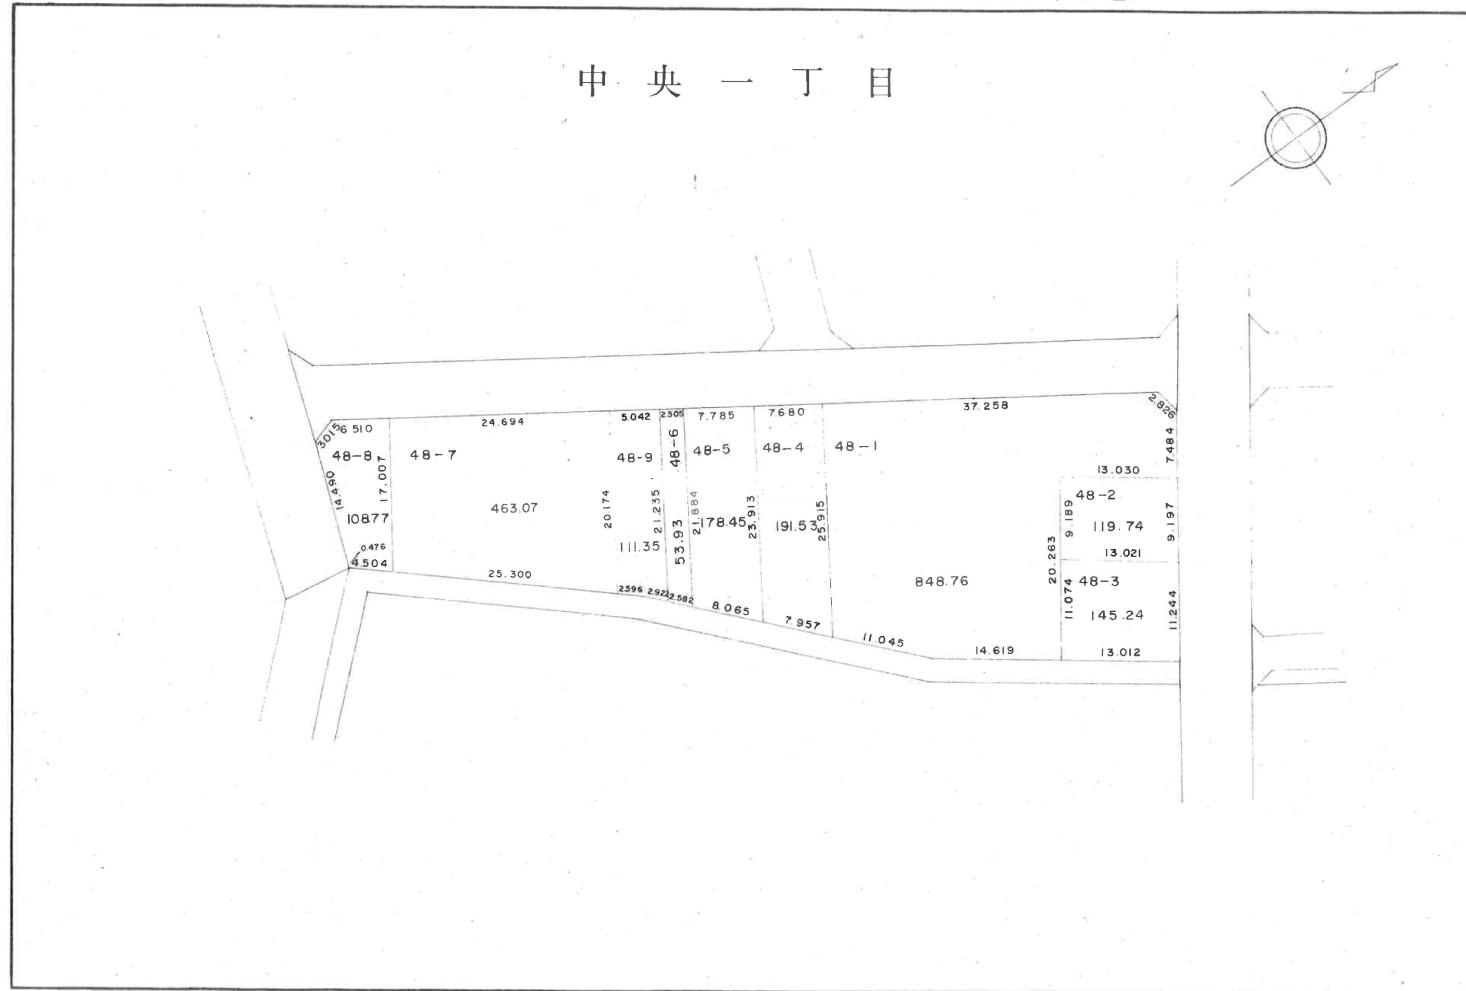
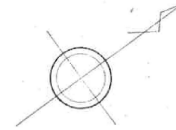


春日部西部第2地区換地確定図

BLOCK, 8

S=1:500

中央一丁目

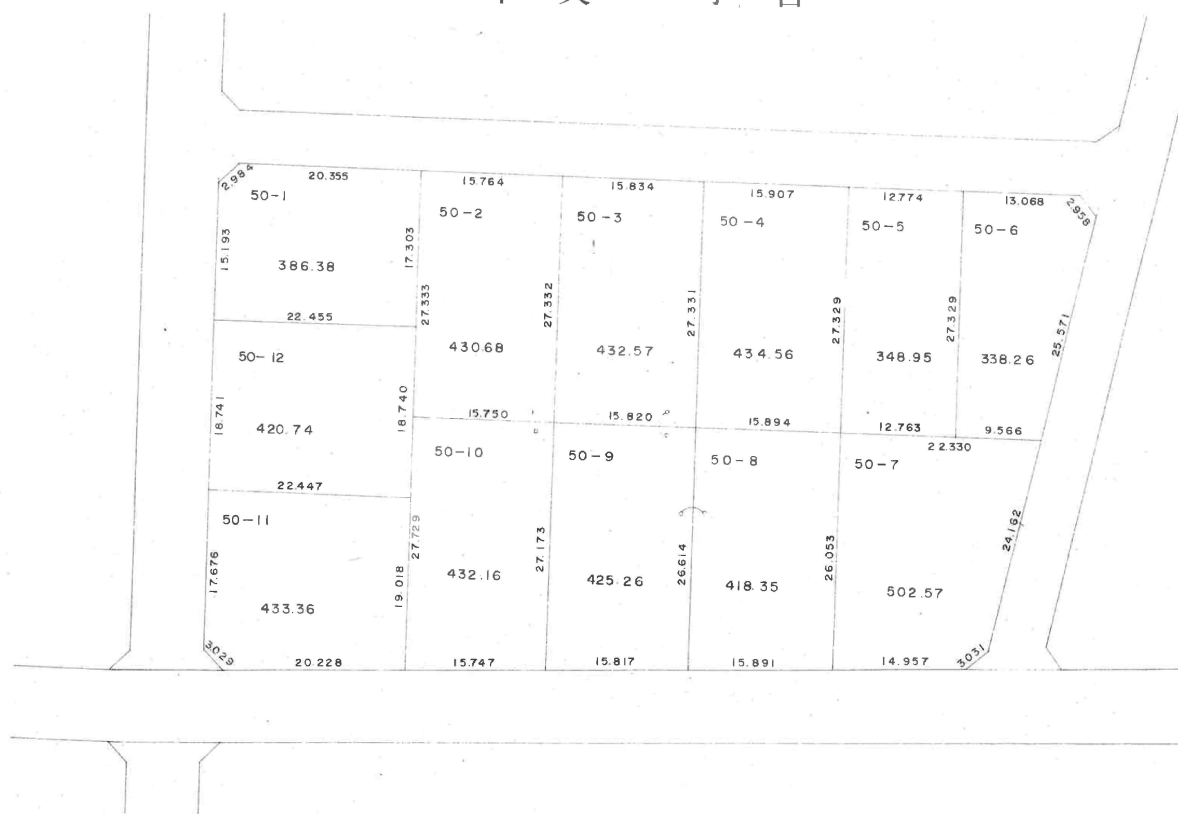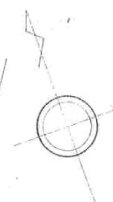


春日部西部第2地区換地確定図

BLOCK, 9

S=1:500

中央一丁目

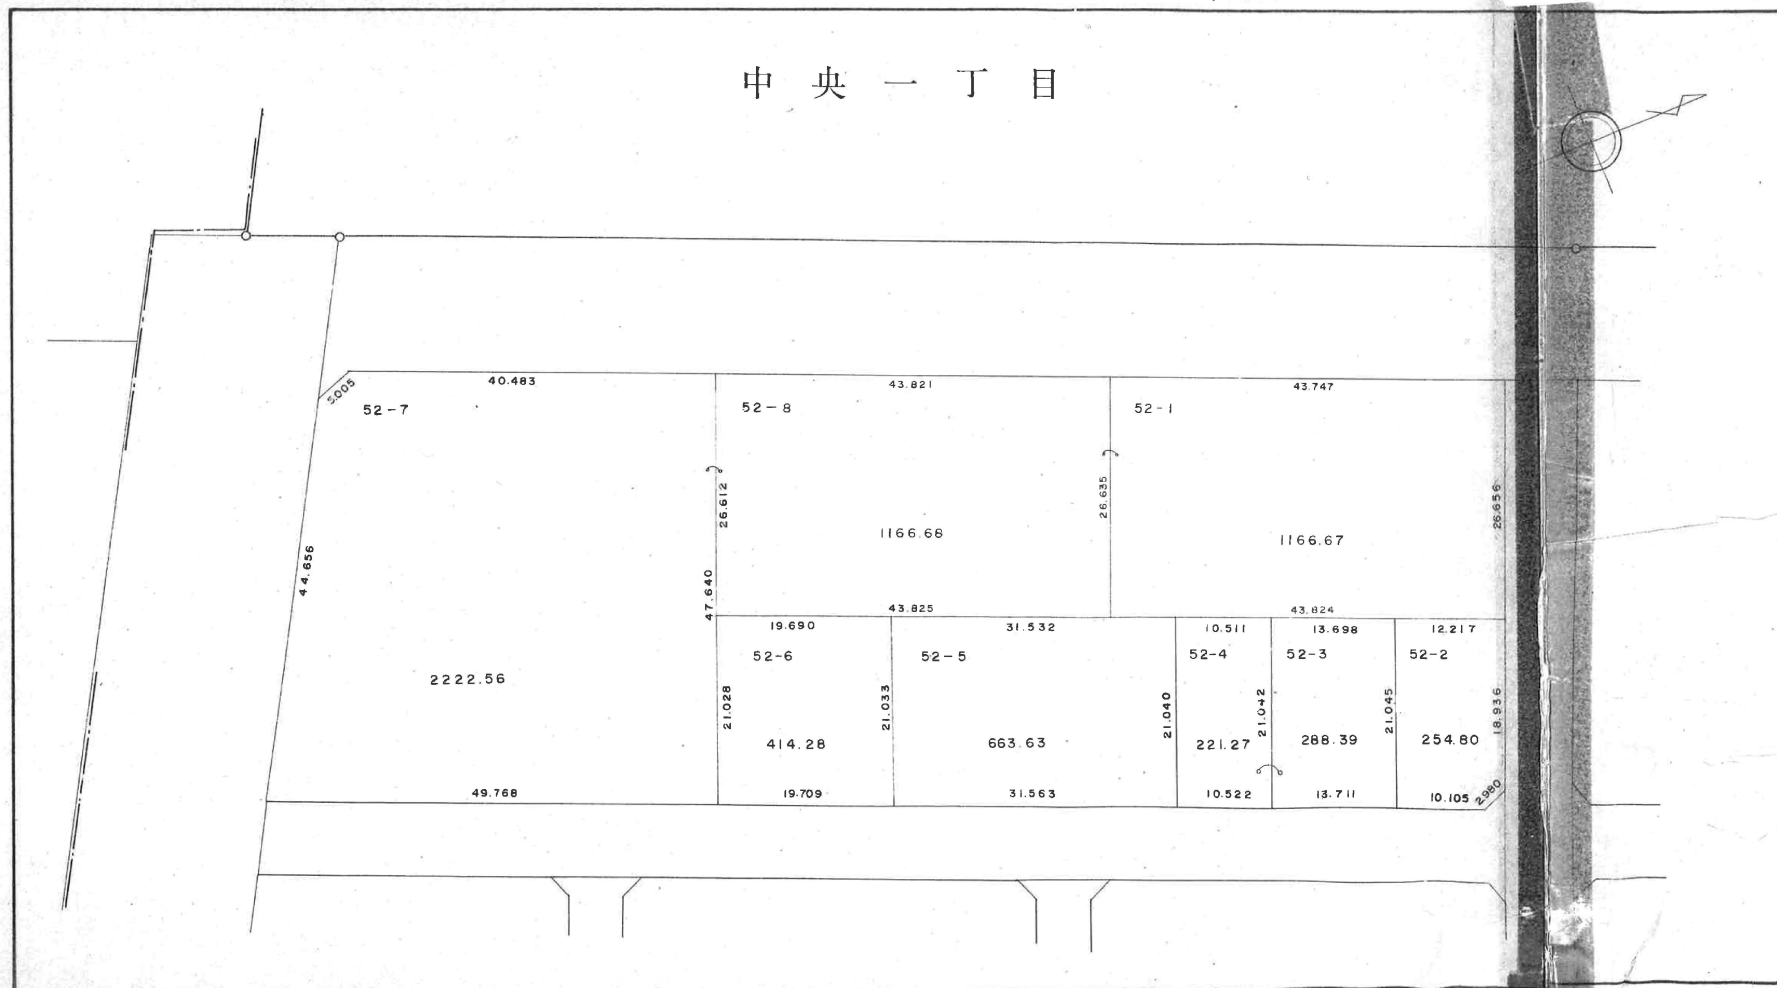


春日部西部第2地区換地確定図

BLOCK, 10

S=1:500

中央一丁目


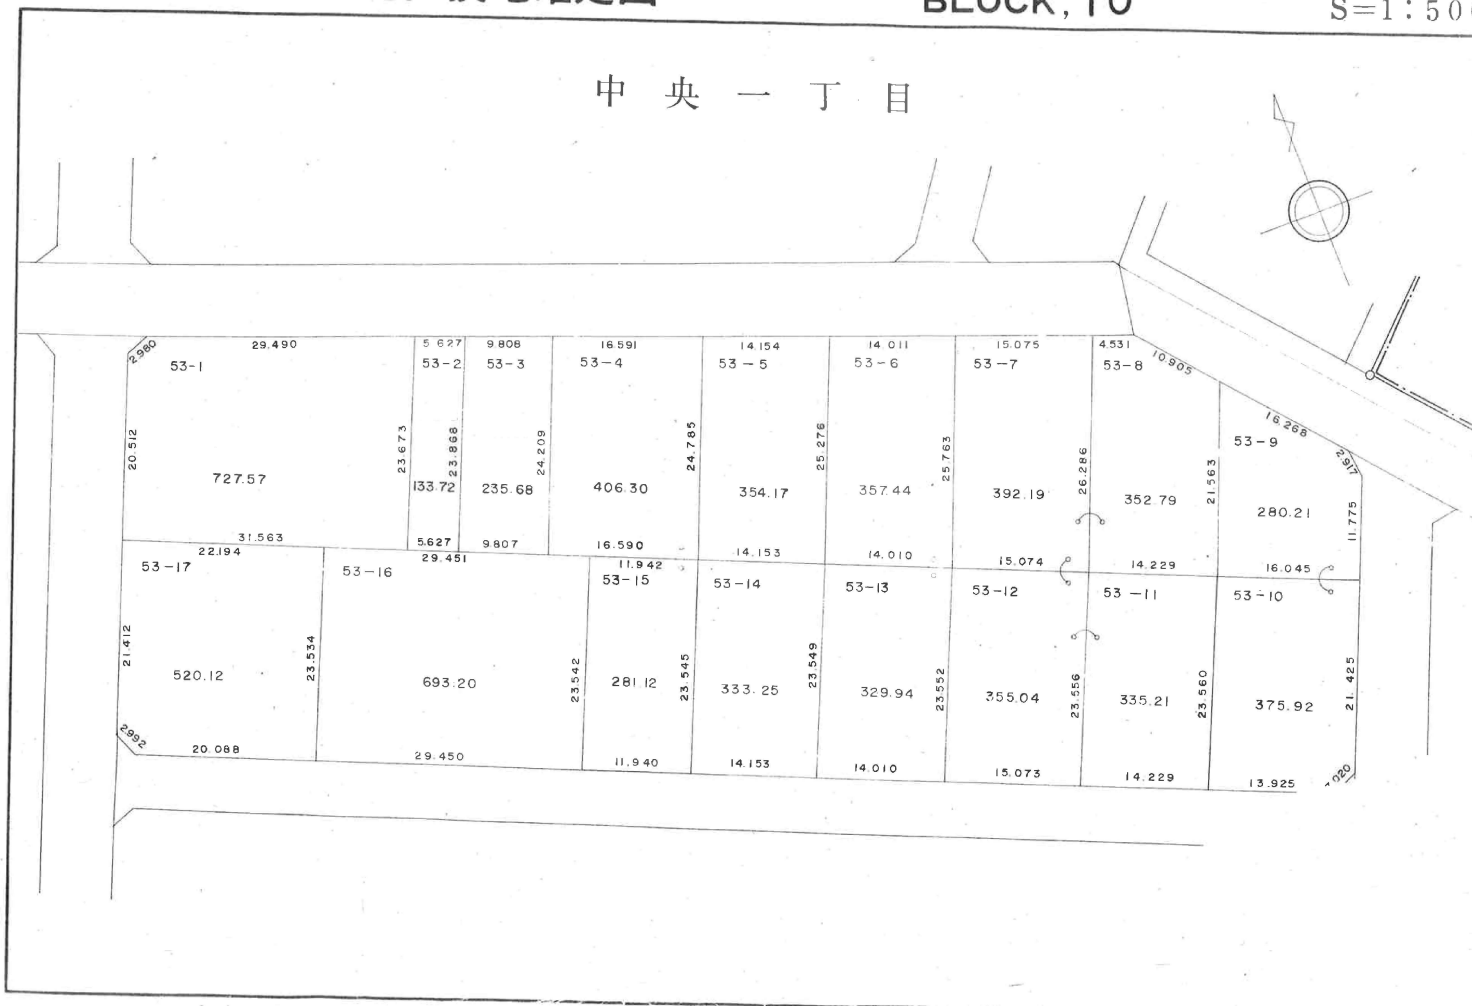


春日部西部第2地区換地確定図

BLOCK, I I

S=1:500

中央一丁目

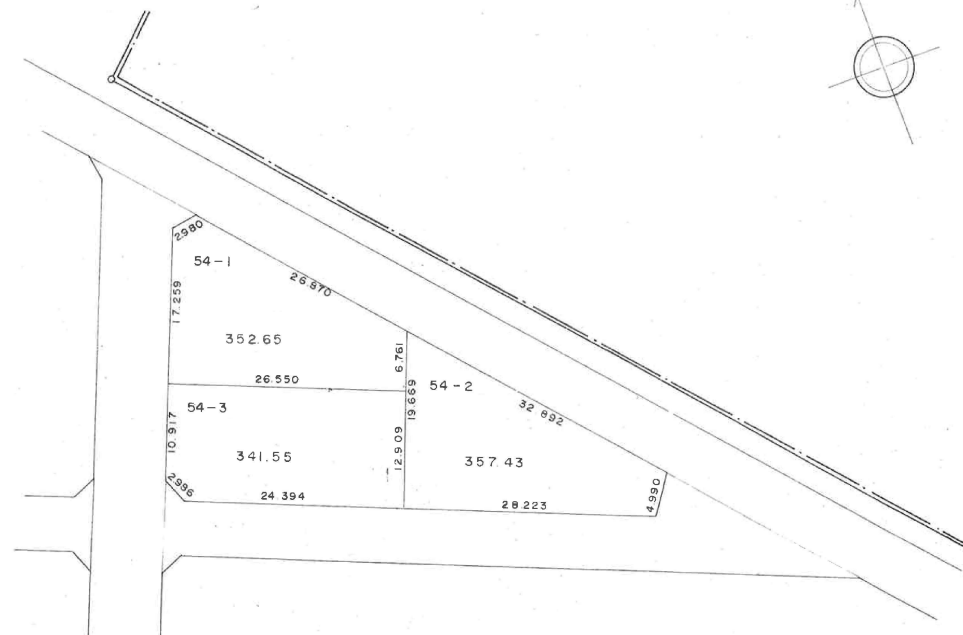
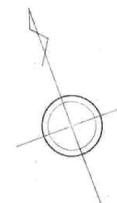


春日部西部第2地区換地確定図

BLOCK, 12

S=1:500


中央一丁目

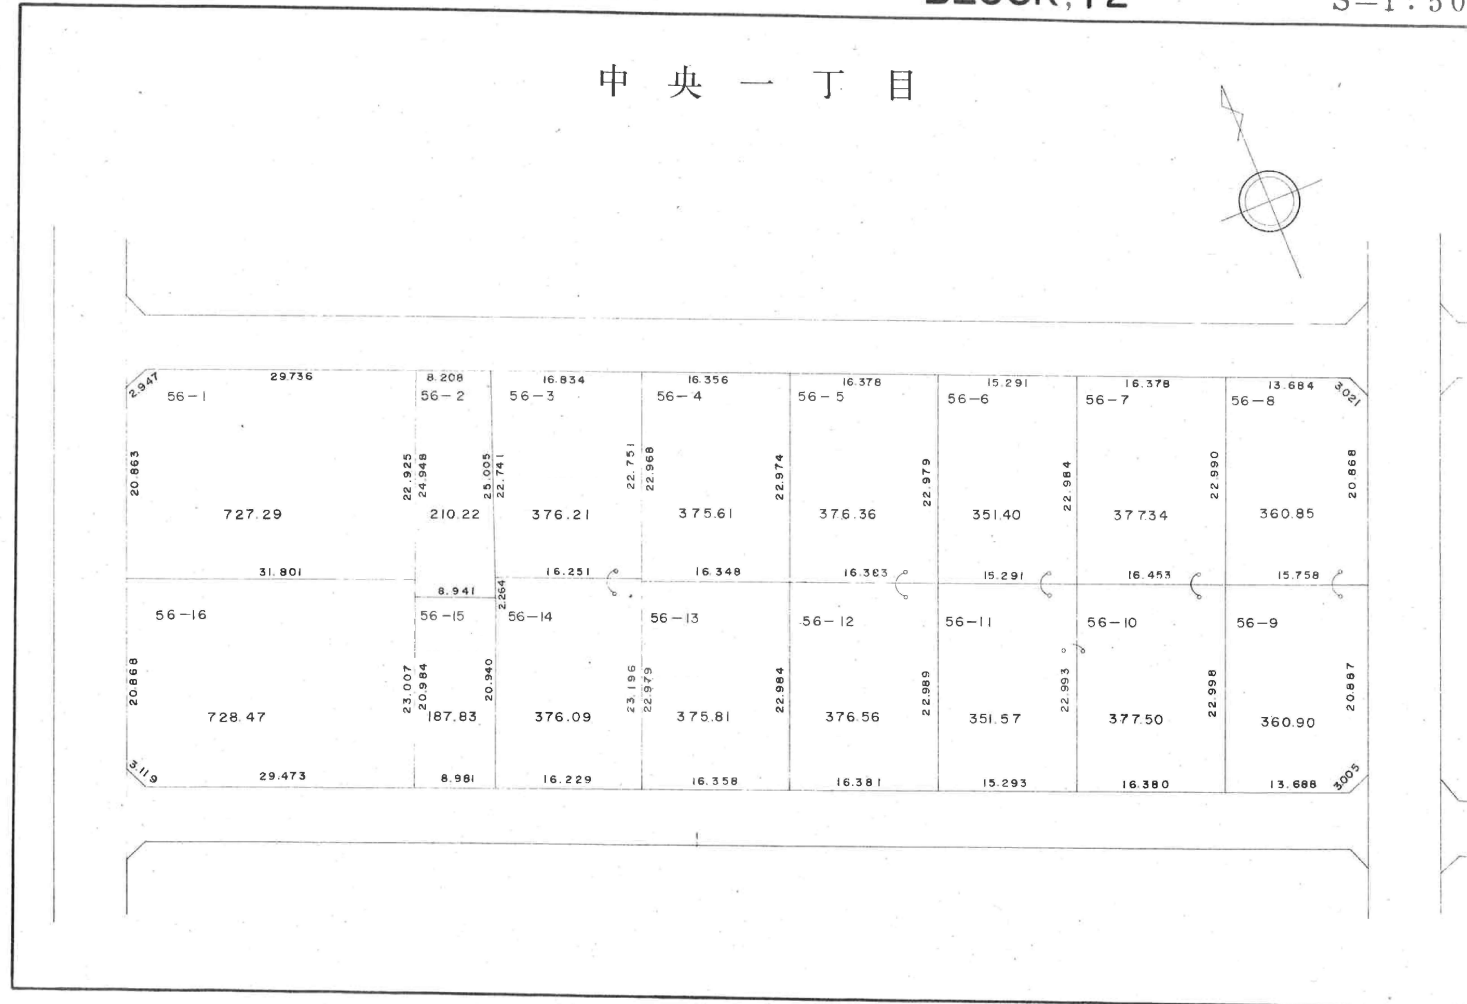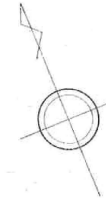

春日部西部第2地区換地確定図

BLOCK, 13

S=1:500

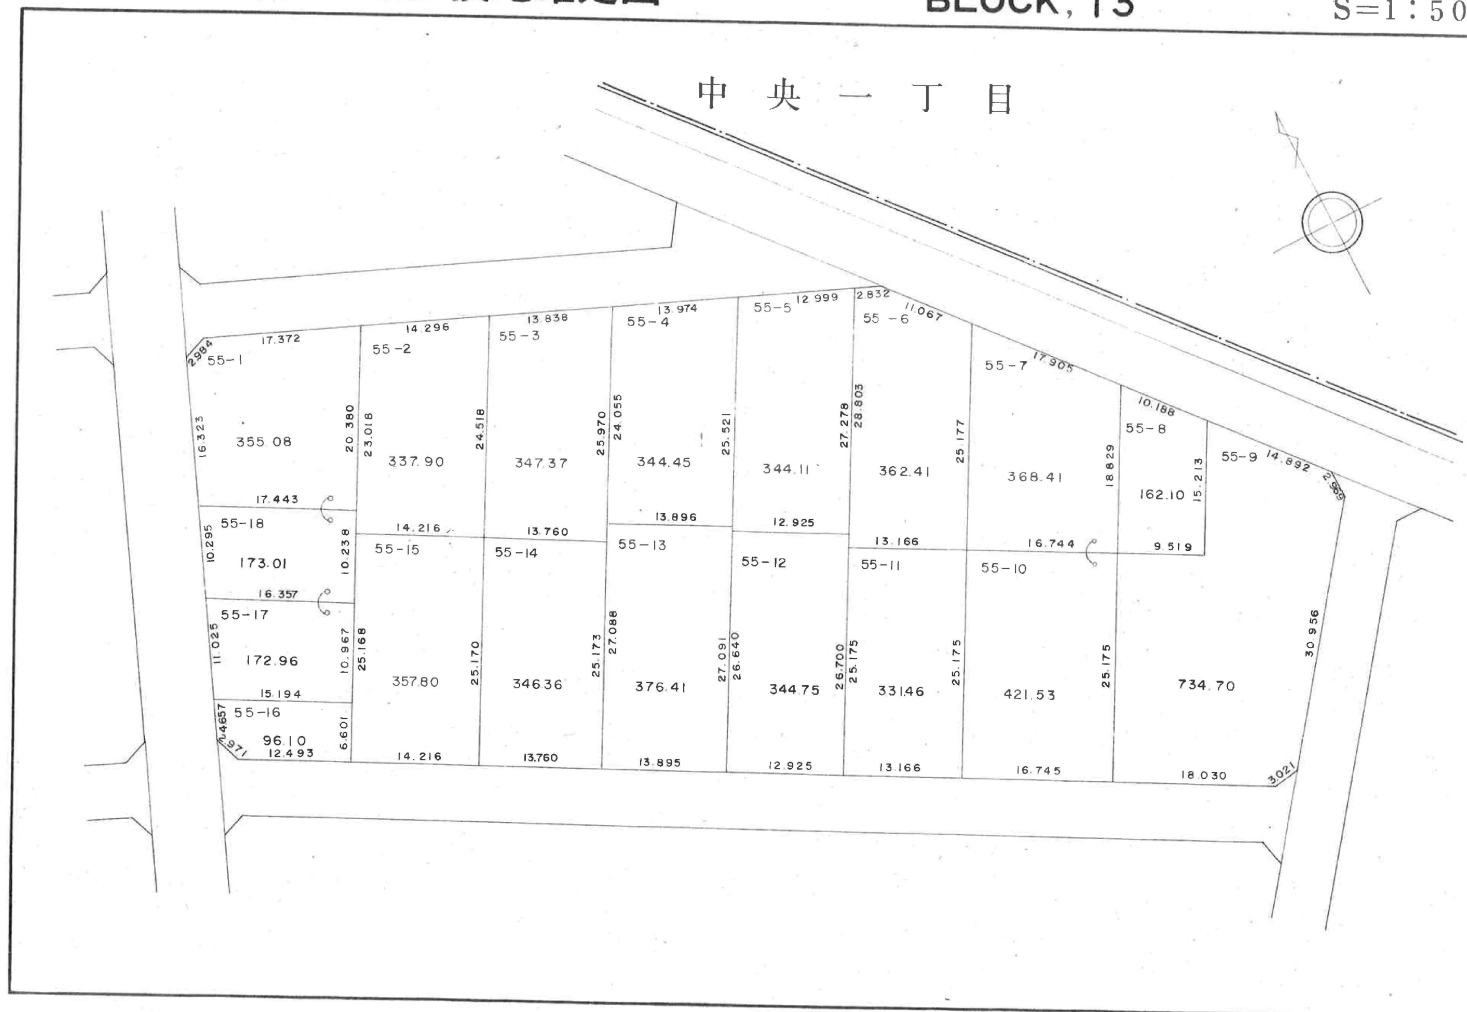


春日部西部第2地区換地確定図

BLOCK, 14

S=1:500

中央一丁目

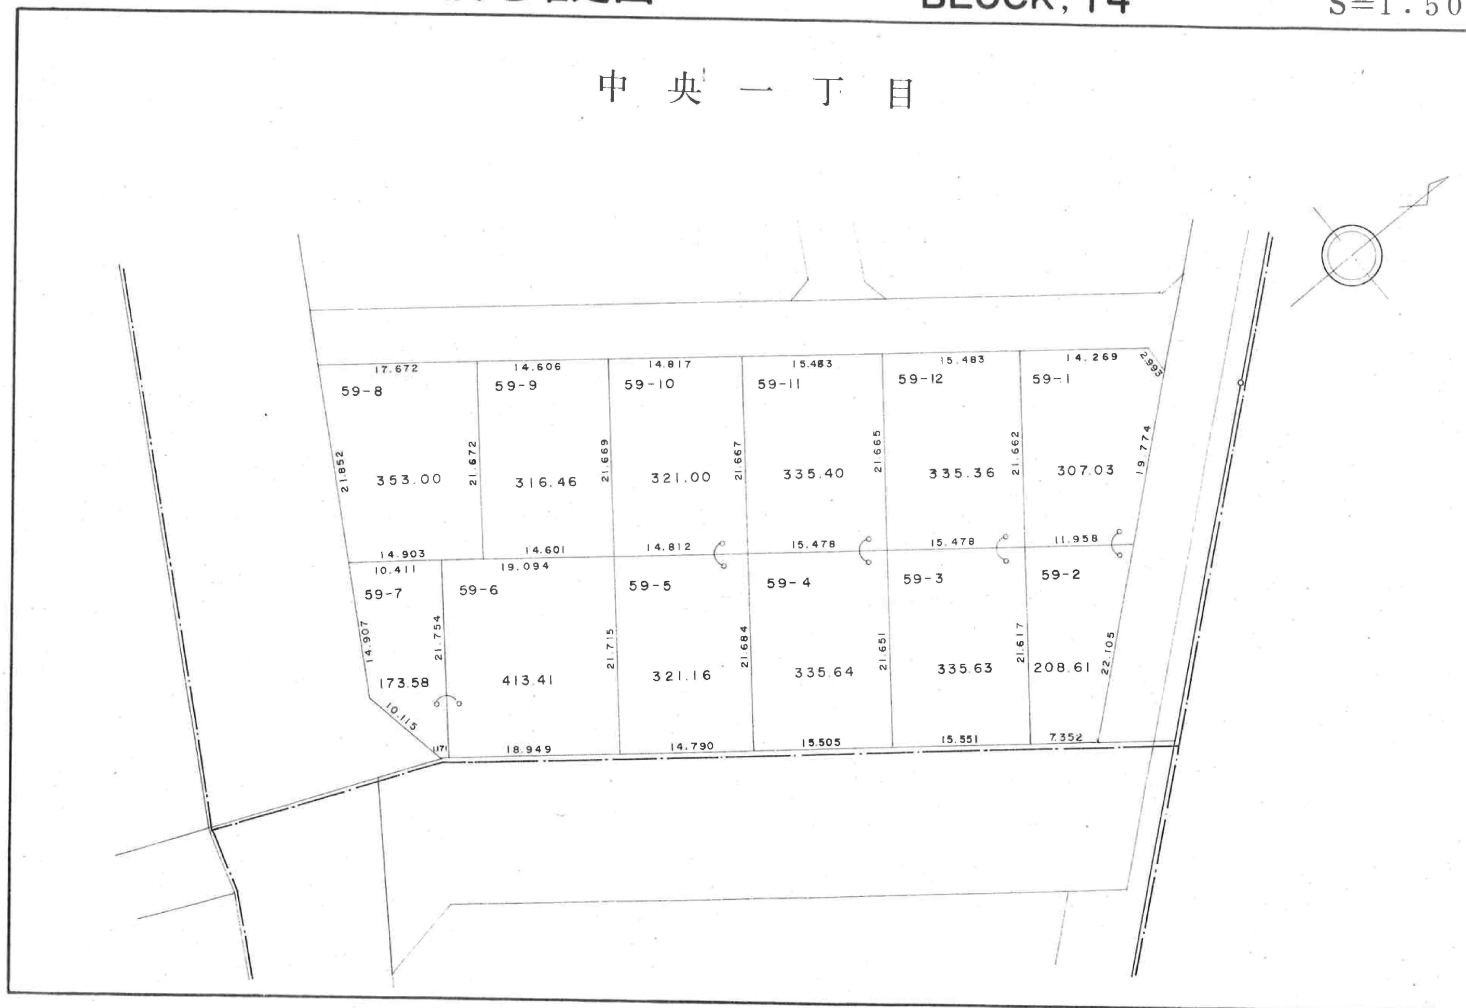


春日部西部第2地区換地確定図

BLOCK, 15

S=1:500

中央一丁目

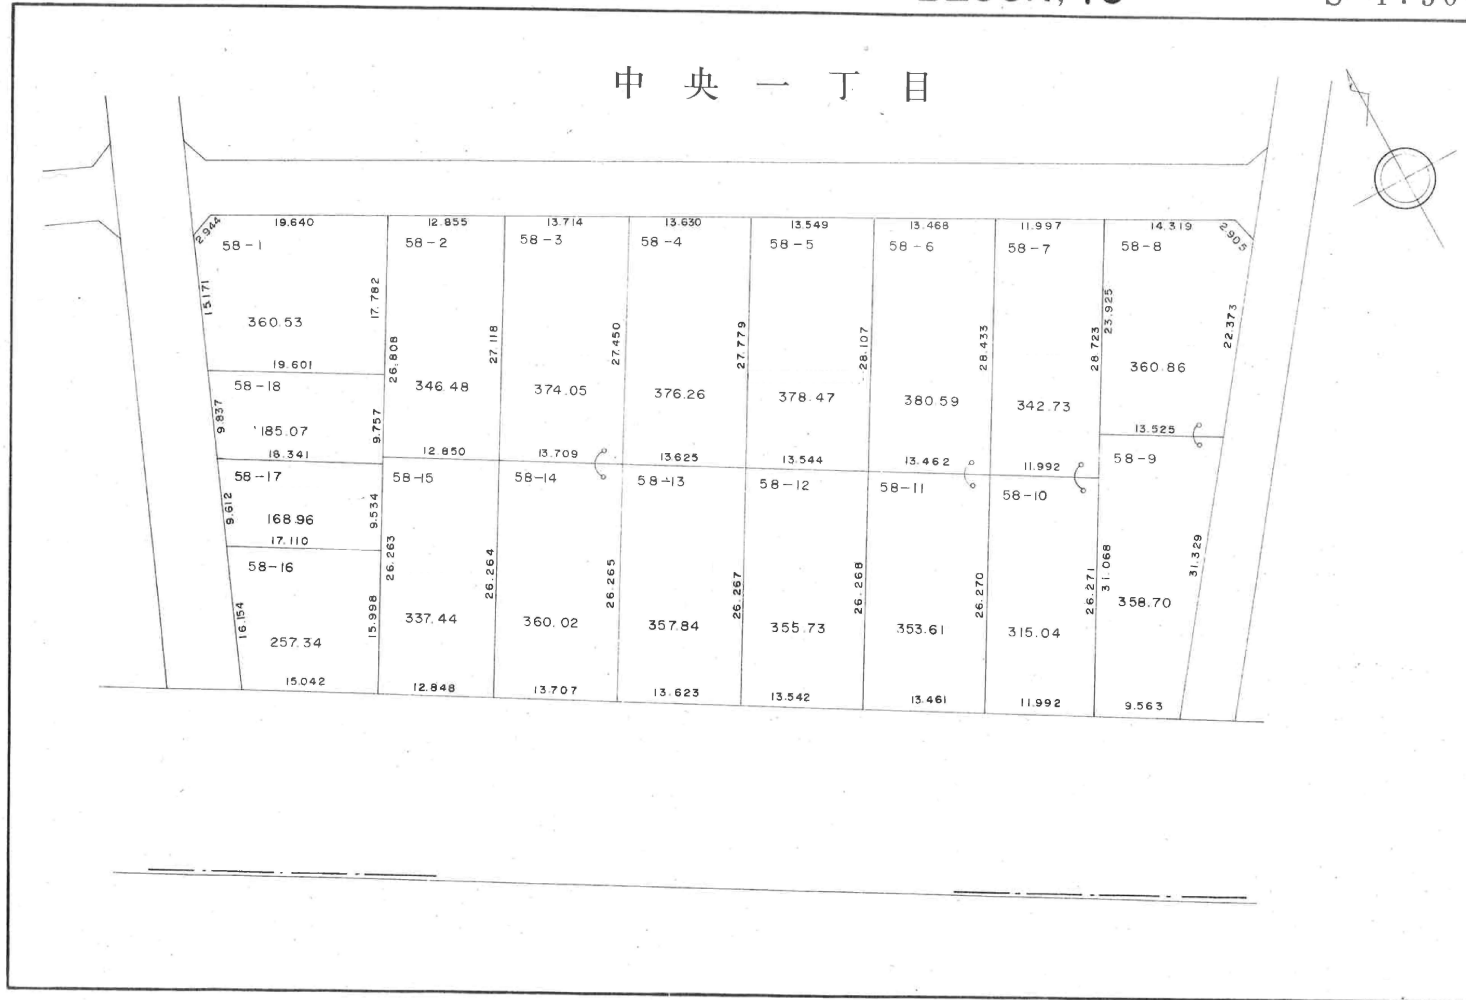

春日部西部第2地区换地确定图

BLOCK, 16

S=1:500

中央一丁目

