


春日部都市計画西部第二土地区画整理事業総括地番図


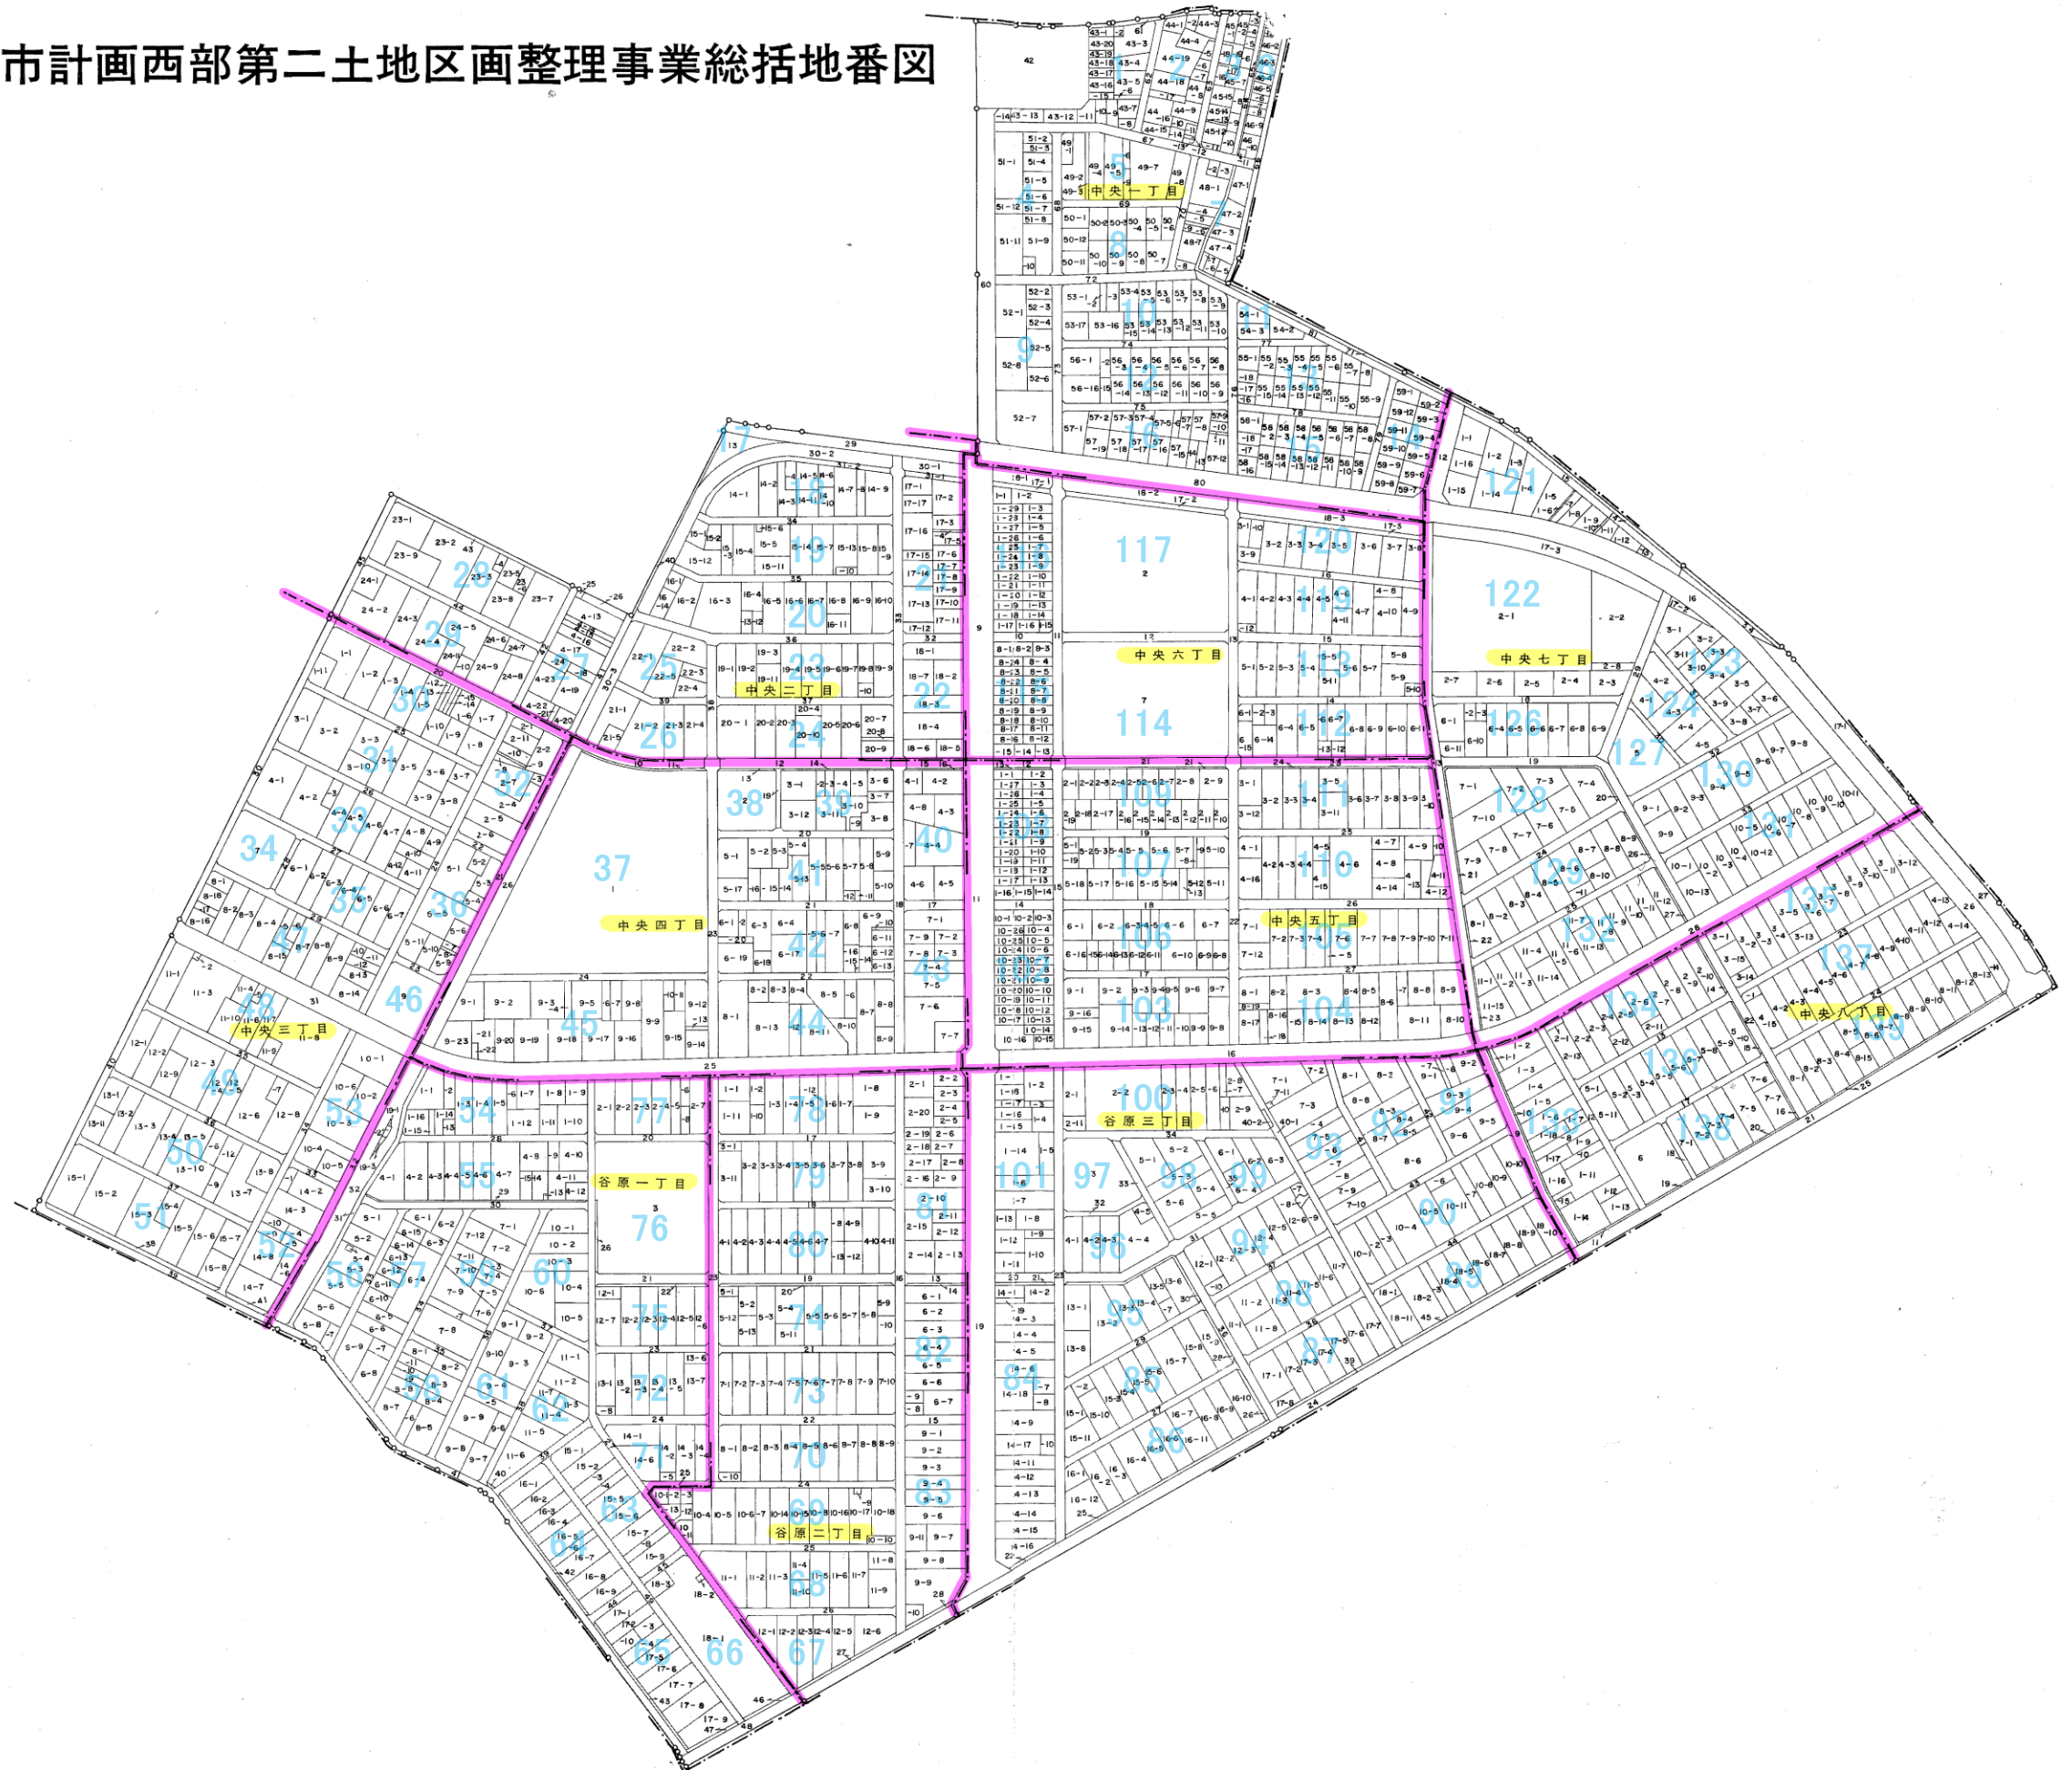


春日部西部第2地区換地確定図

BLOCK, 17

S=1:500

中央二丁目

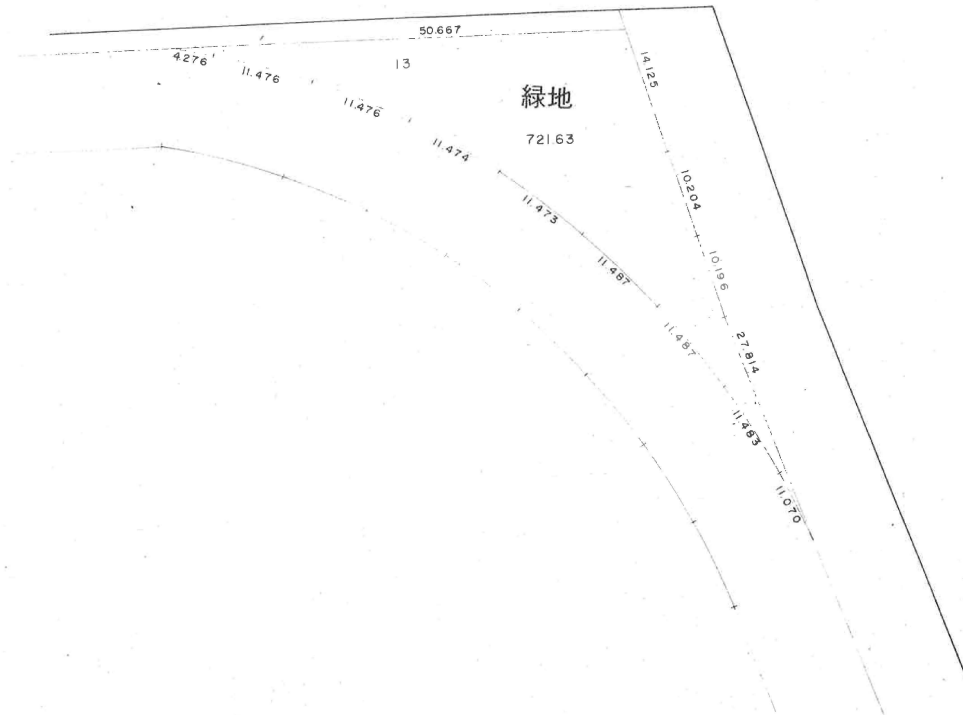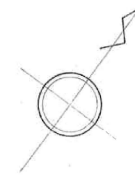


春日部西部第2地区換地確定図

BLOCK, 18

S=1:500

中央二丁目

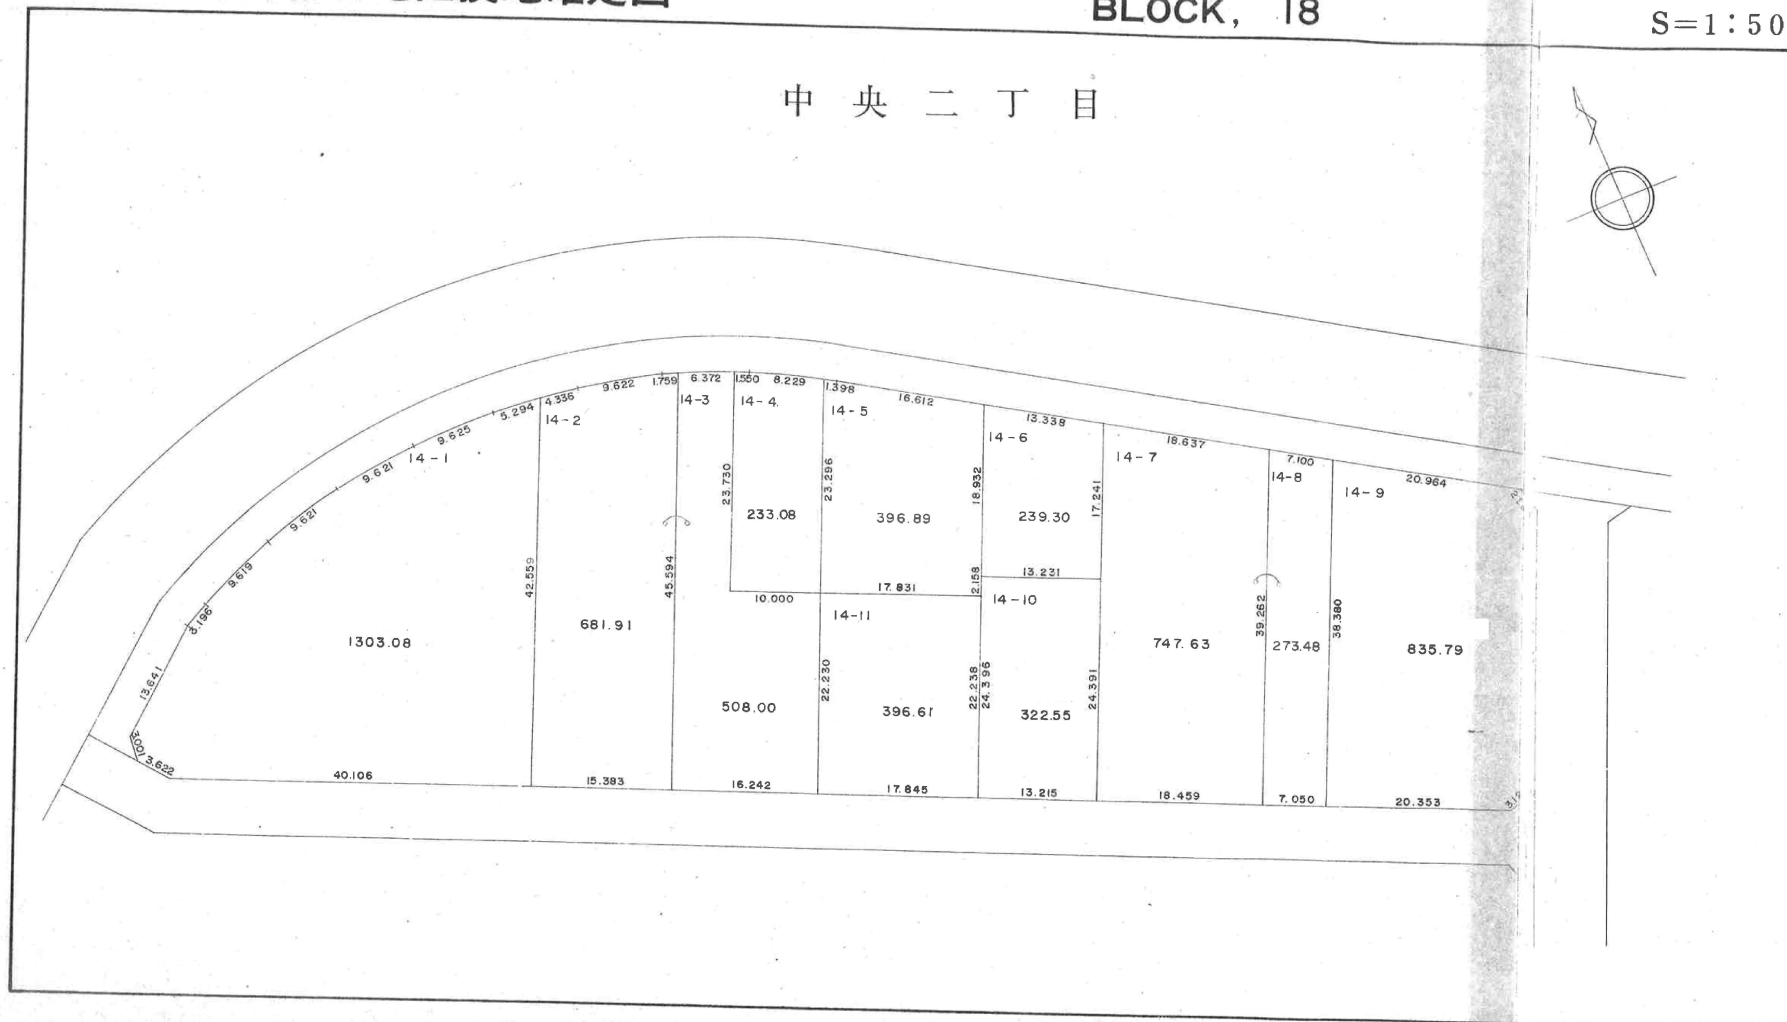

BLOCK, 19



[illegible]

換地確定図

BLOCK, 19

S=1:500


中央二丁目

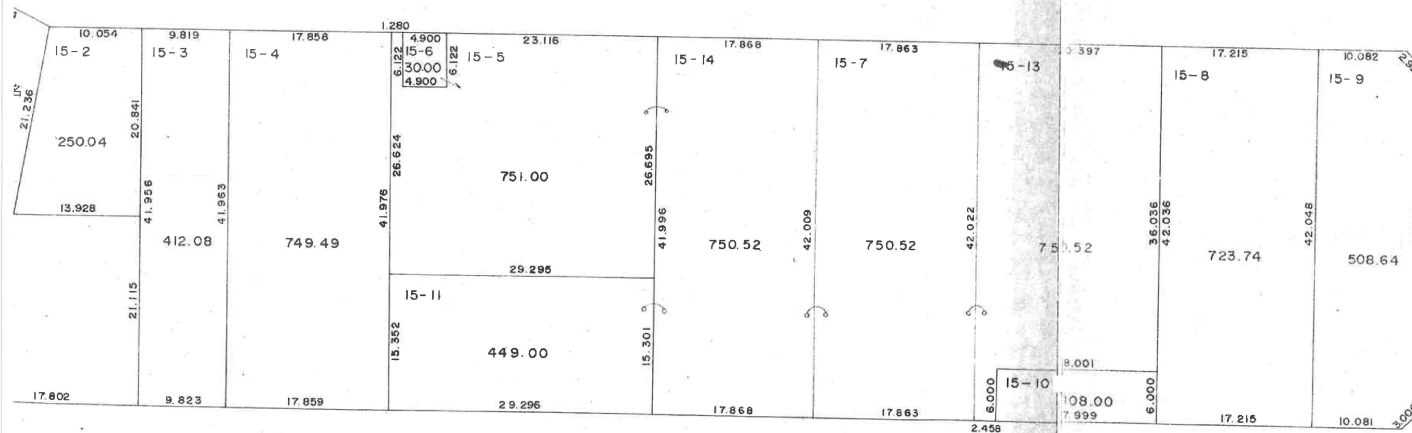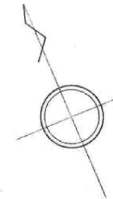

春日部西部第2地区換地確定図

BLOCK, 20

中央二丁目


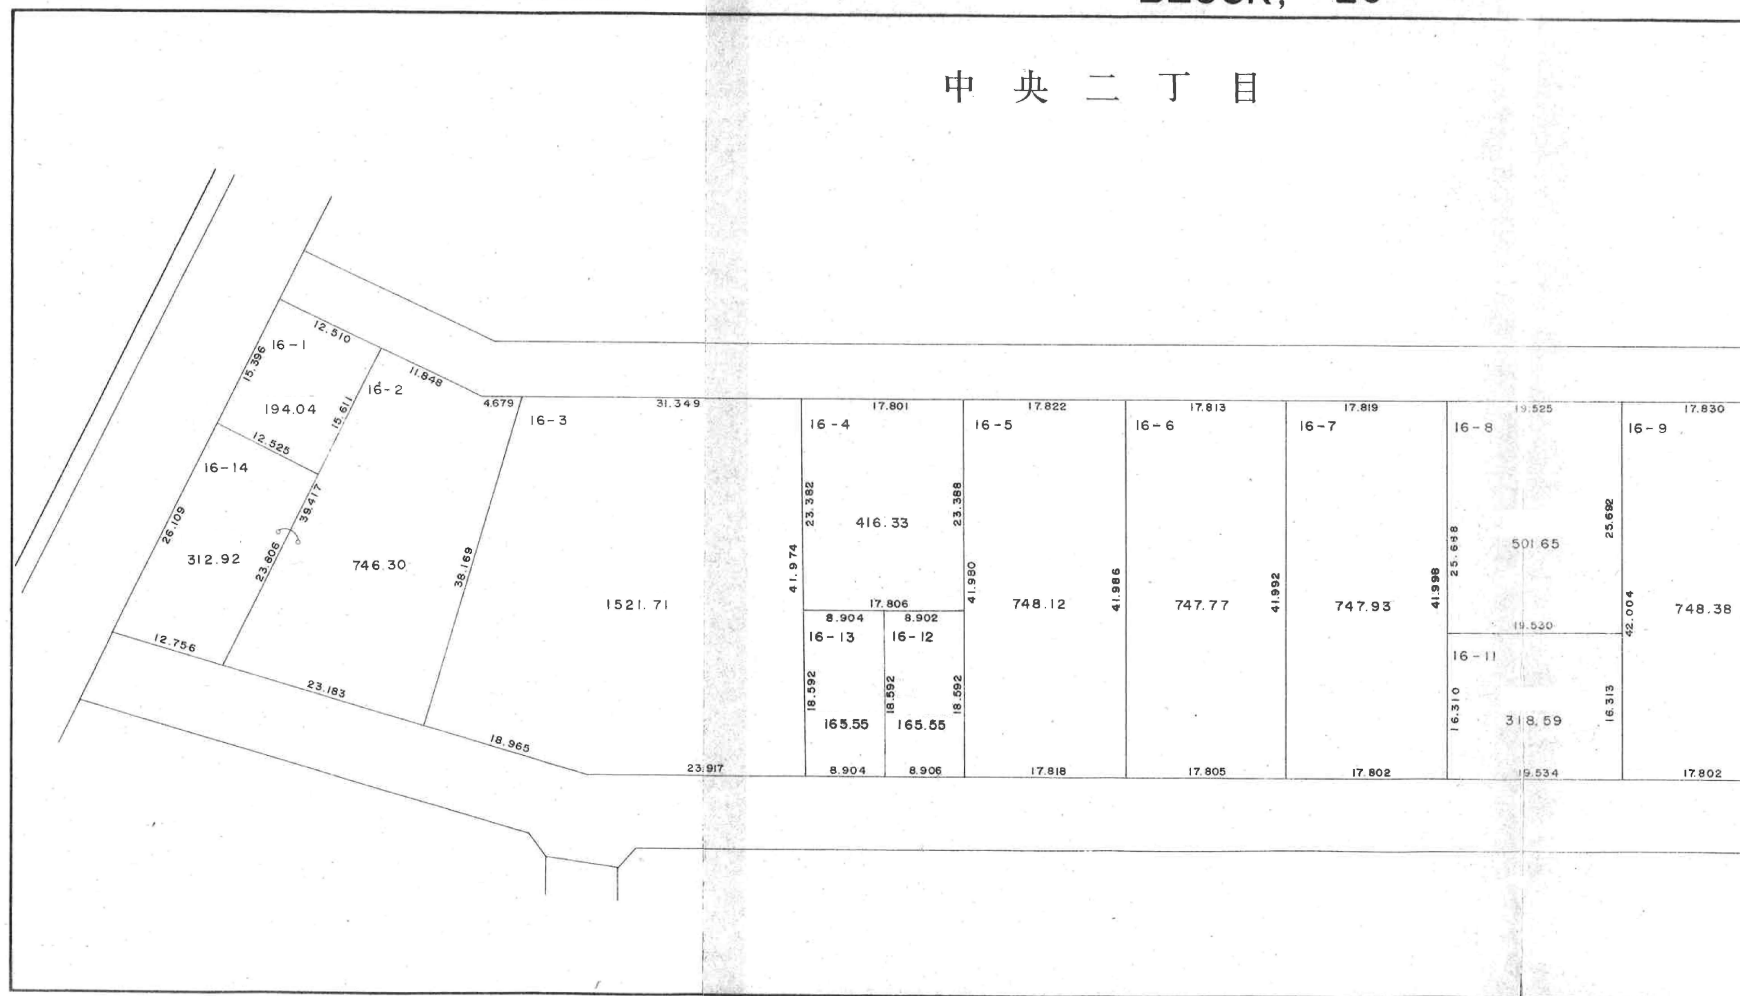


換地確定図

BLOCK, 20

S=1:500

中央二丁目

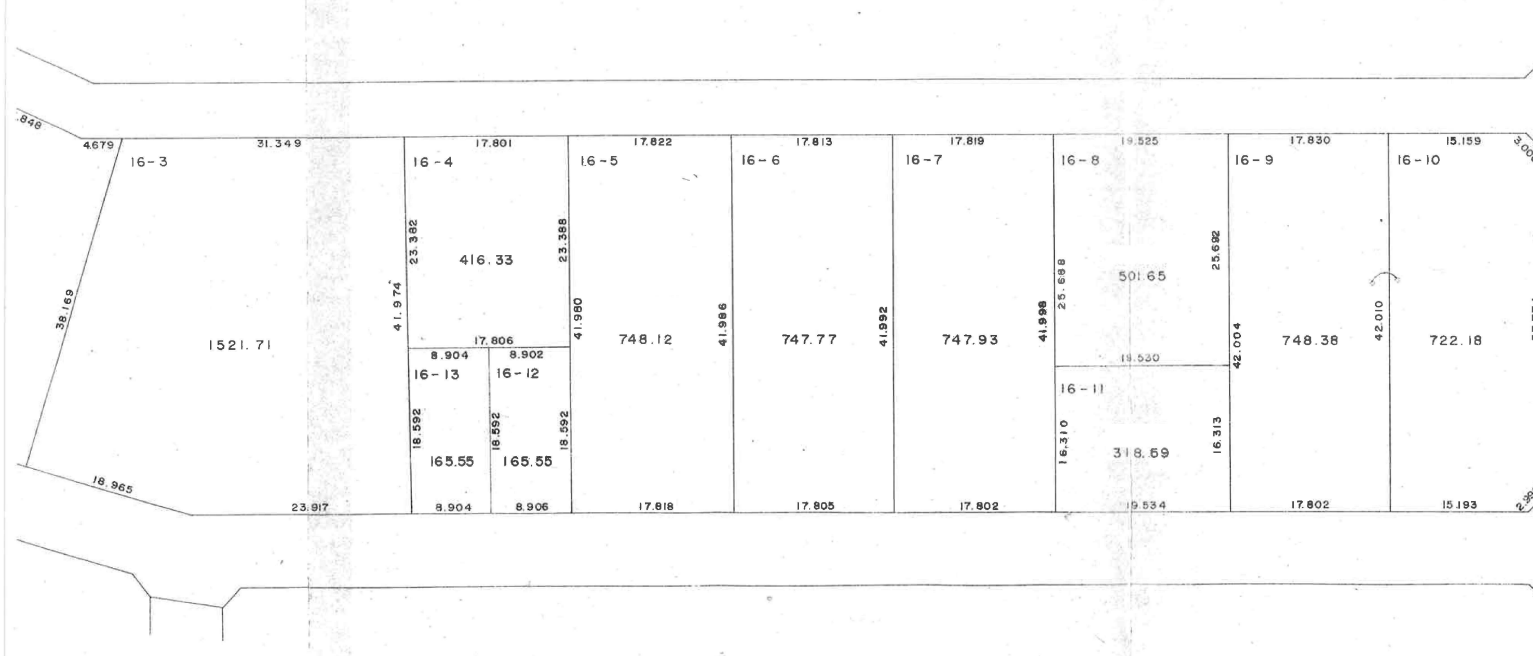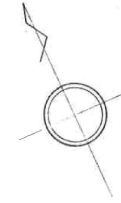


春日部西部第2地区換地確定図

BLOCK, 21

S=1:500

中央二丁目


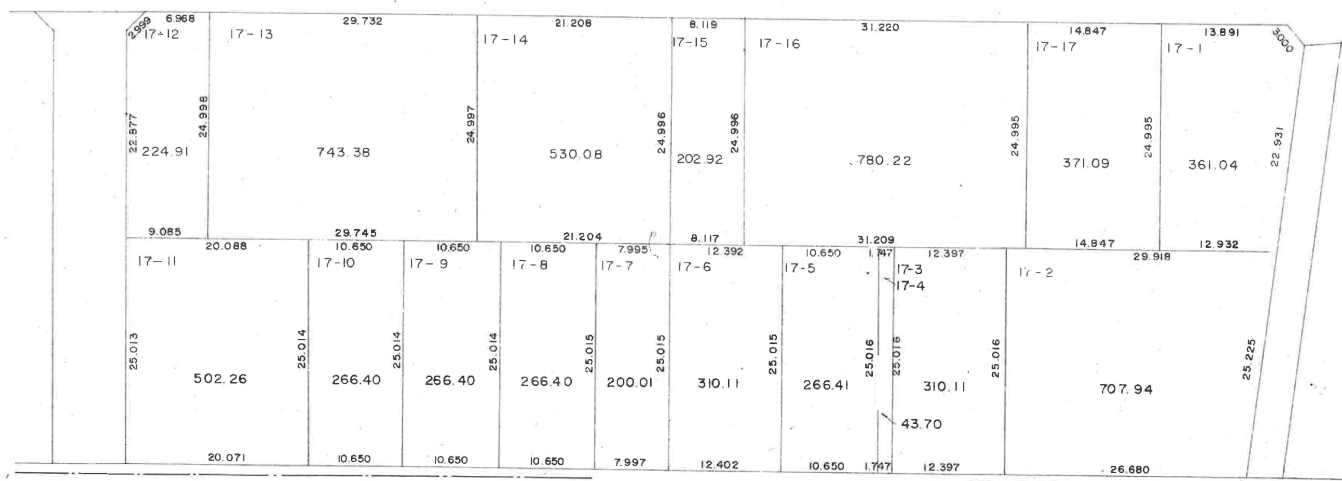


春日部西部第2地区換地確定図

BLOCK, 22

S=1:500

中央二丁目

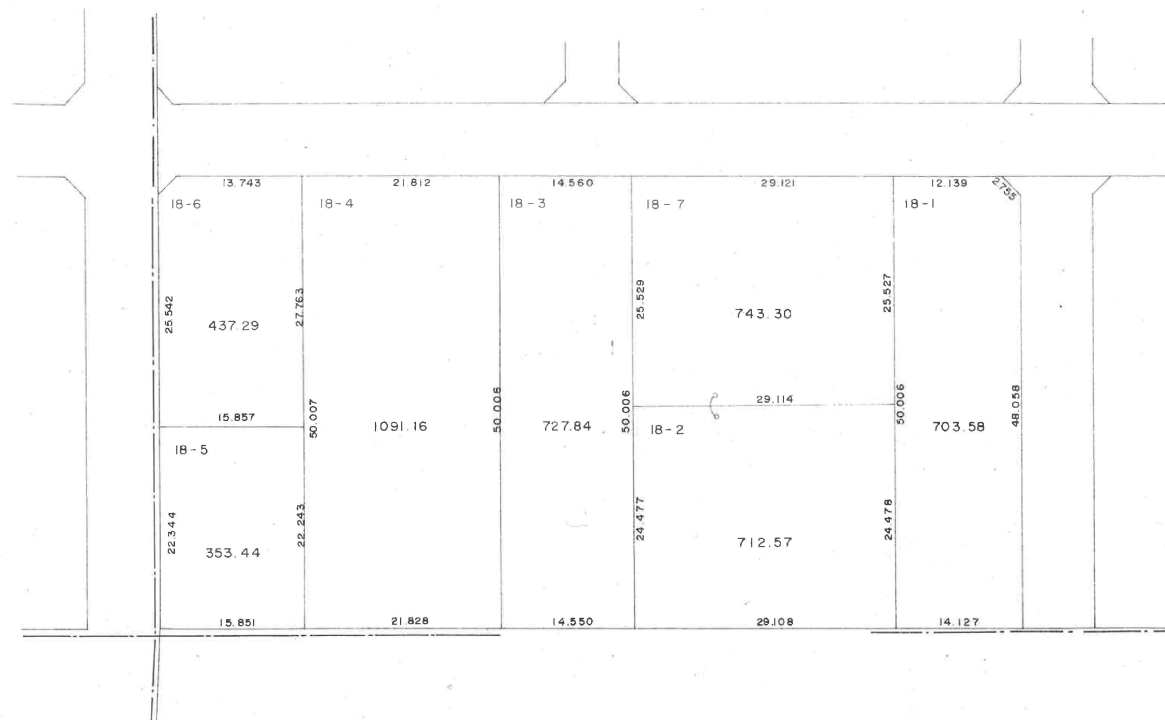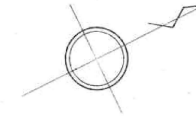


春日部西部第2地区換地確定図

BLOCK, 23

S=1:500

中央二丁目


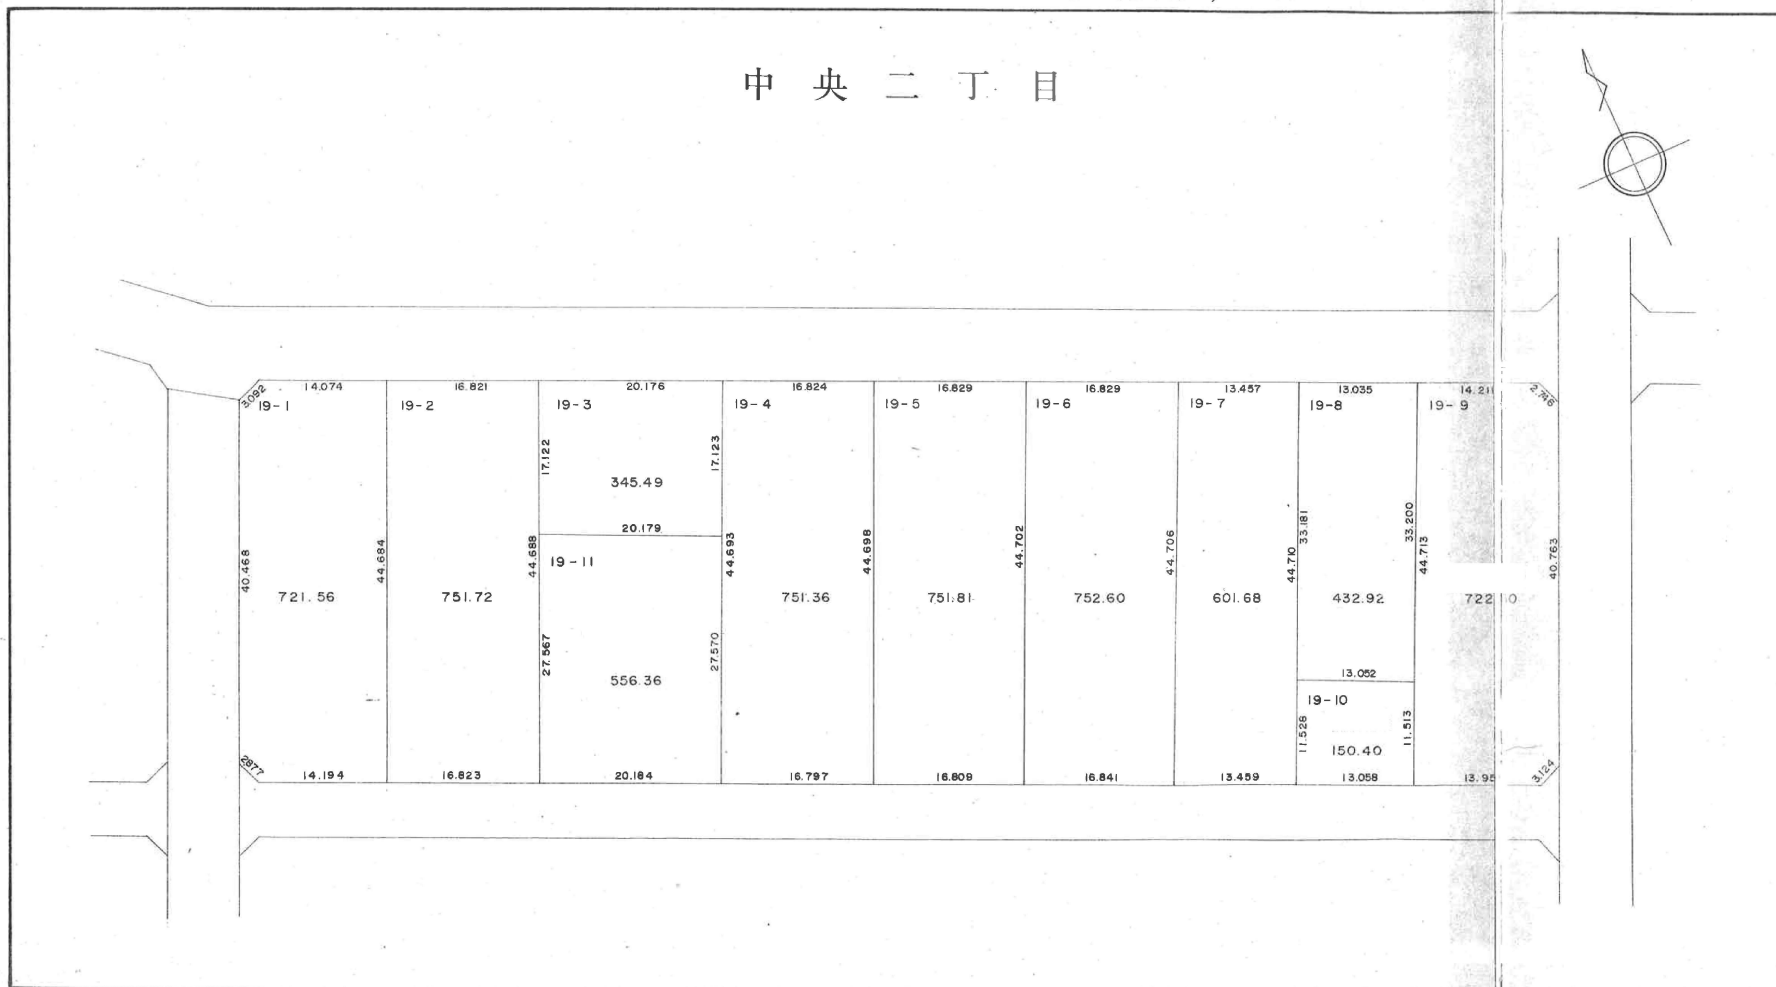


春日部西部第2地区換地確定図

BLOCK, 24

S=1:500


中央二丁目

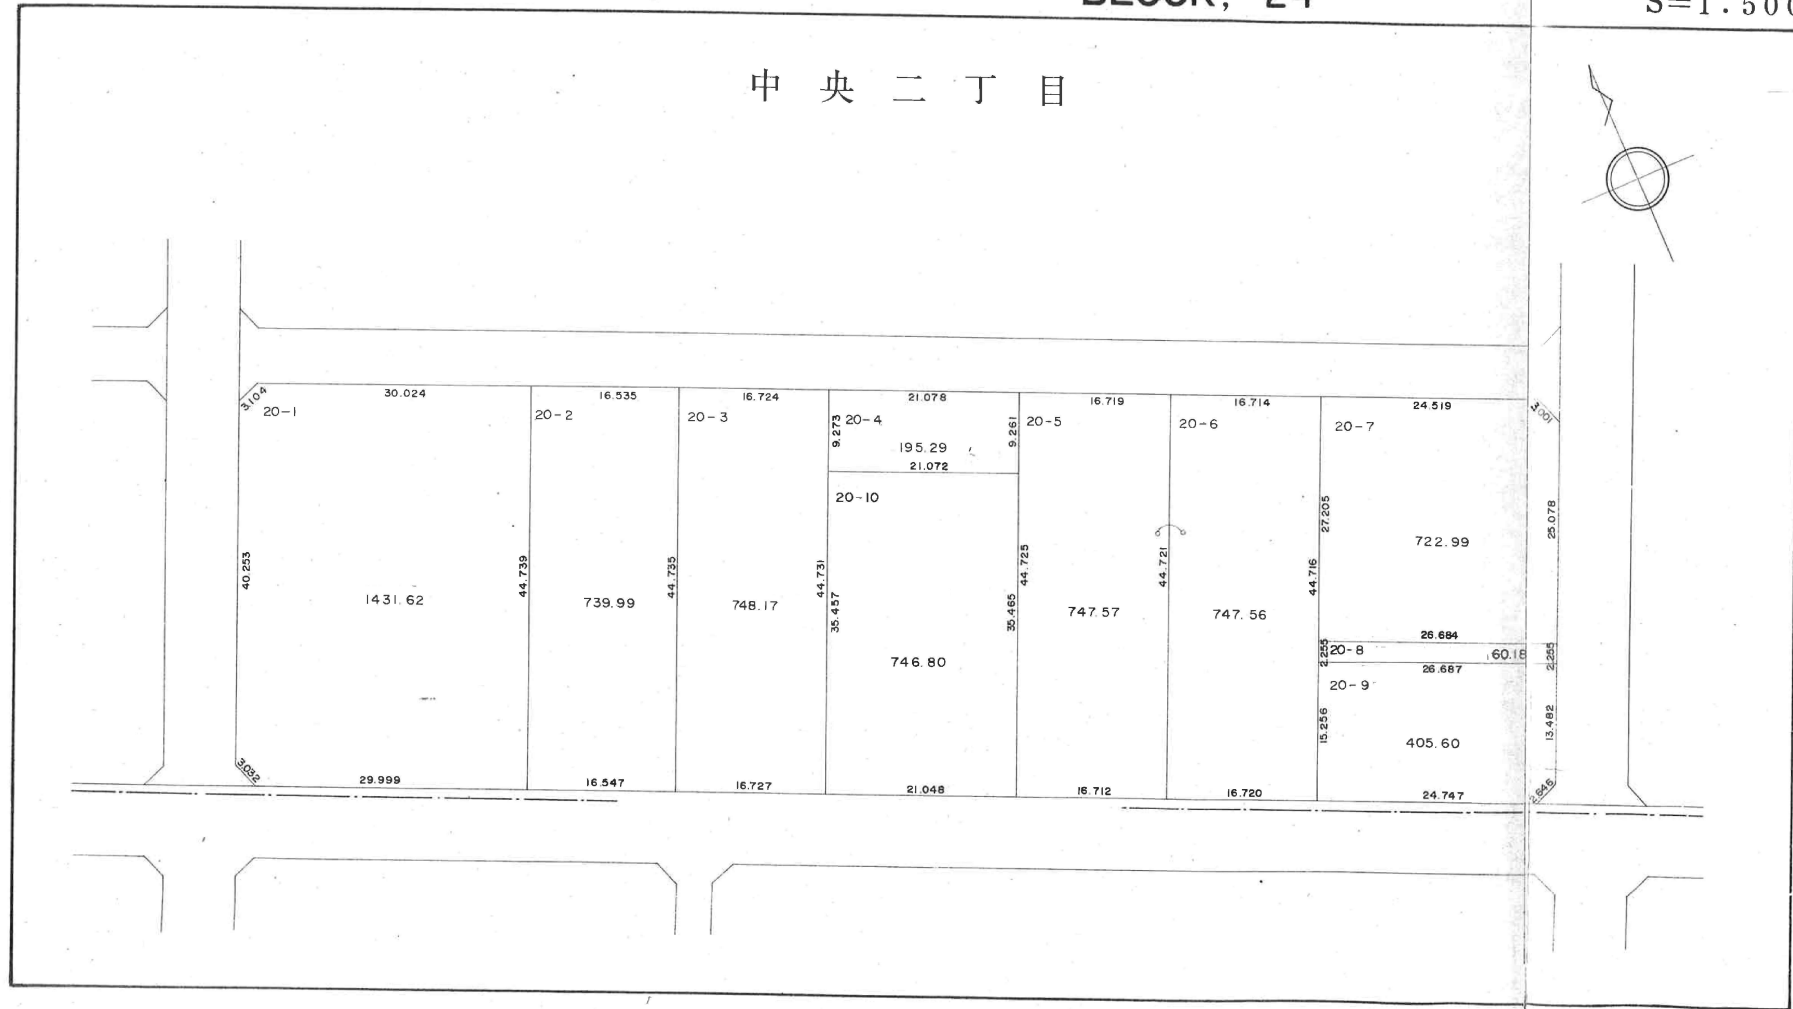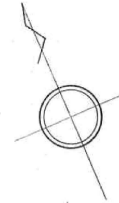

春日部西部第2地区換地確定図

BLOCK, 25


S=1:500

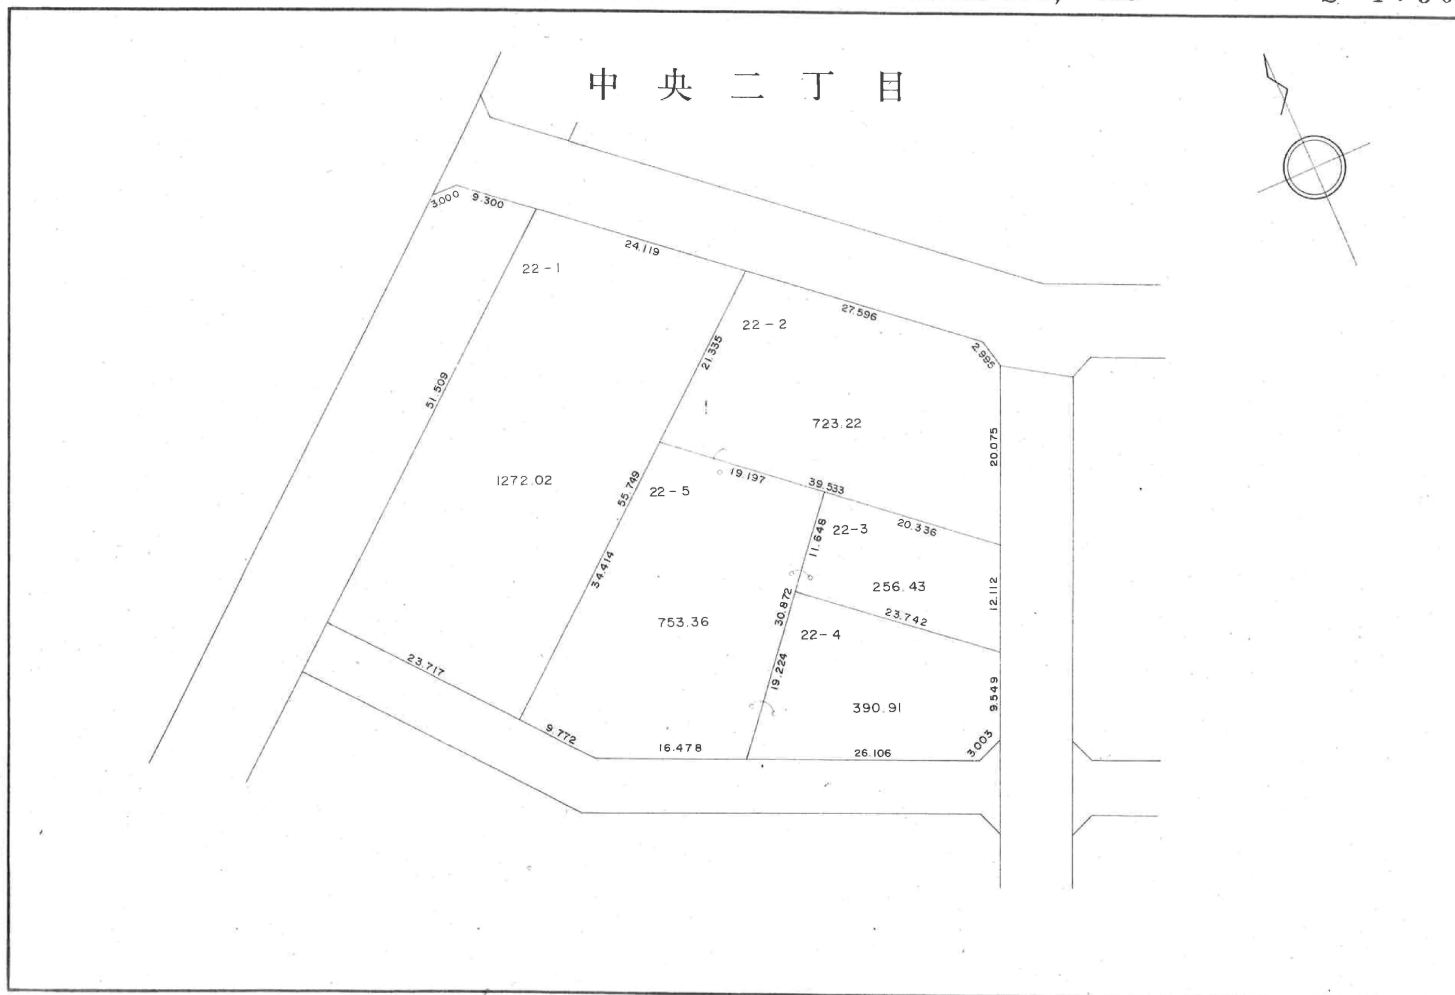

春日部西部第2地区換地確定図

BLOCK, 26

S=1:500


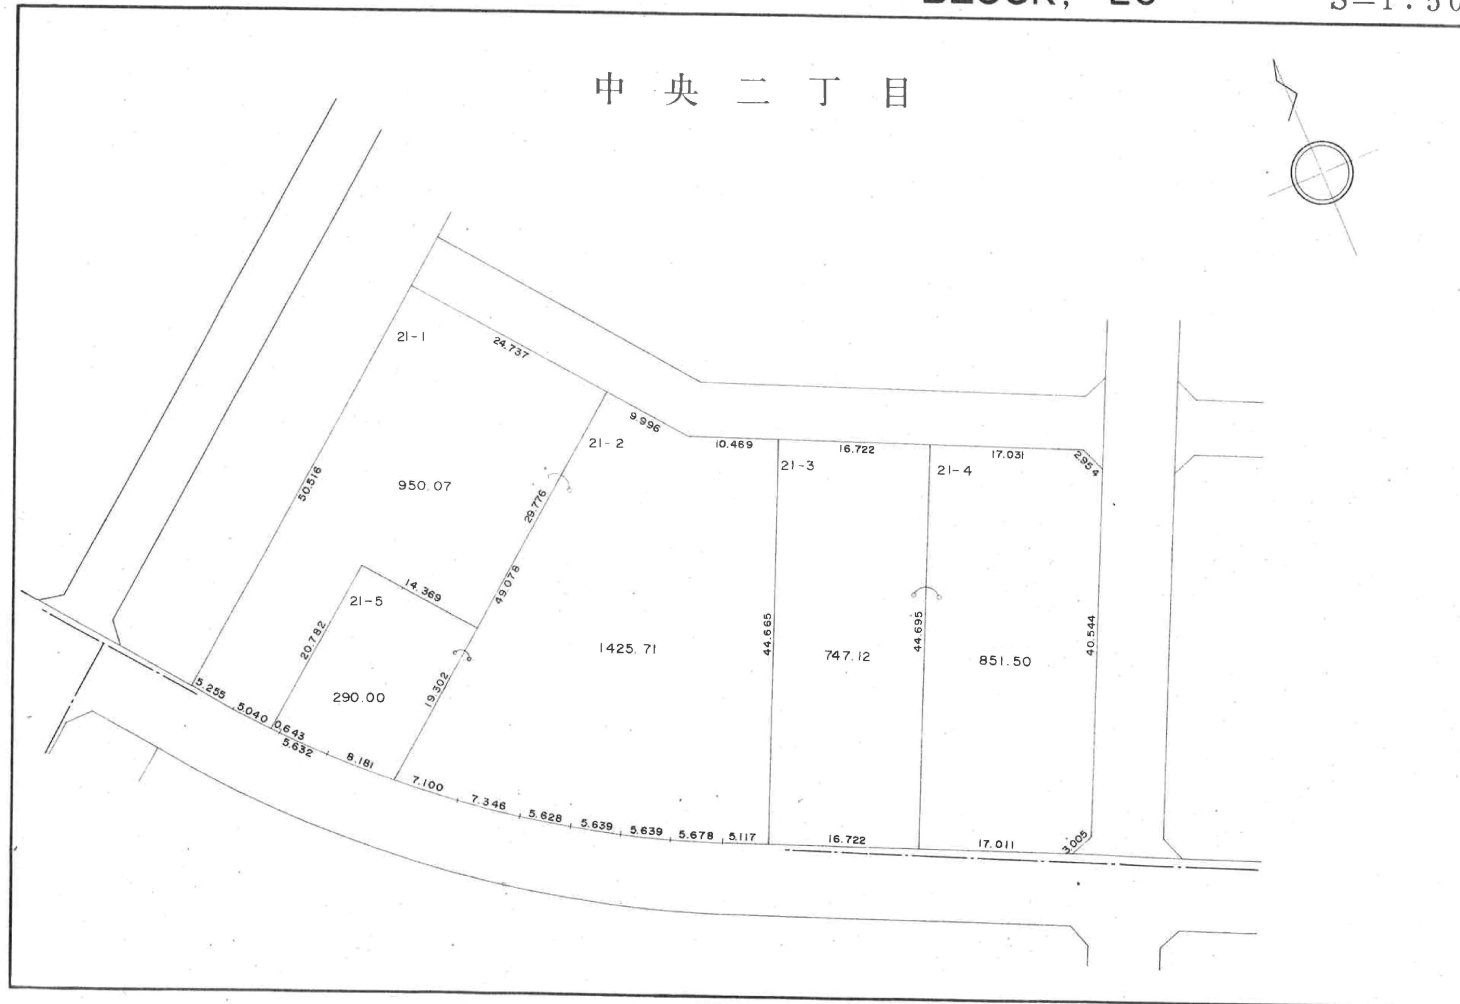


春日部西部第2地区換地確定図

BLOCK, 27

S=1:500

中央二丁目

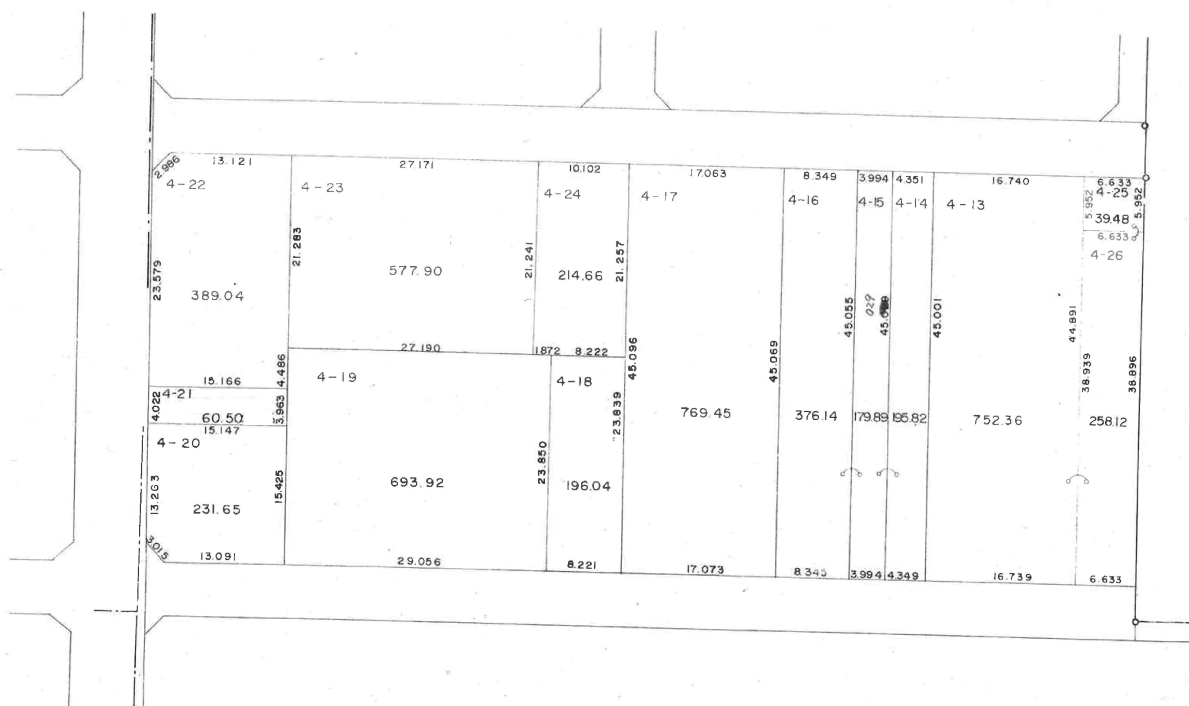
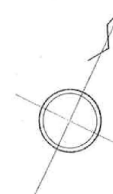


春日部西部第2地区換地確定図

BLOCK, 28

S=1:500

中央二丁目

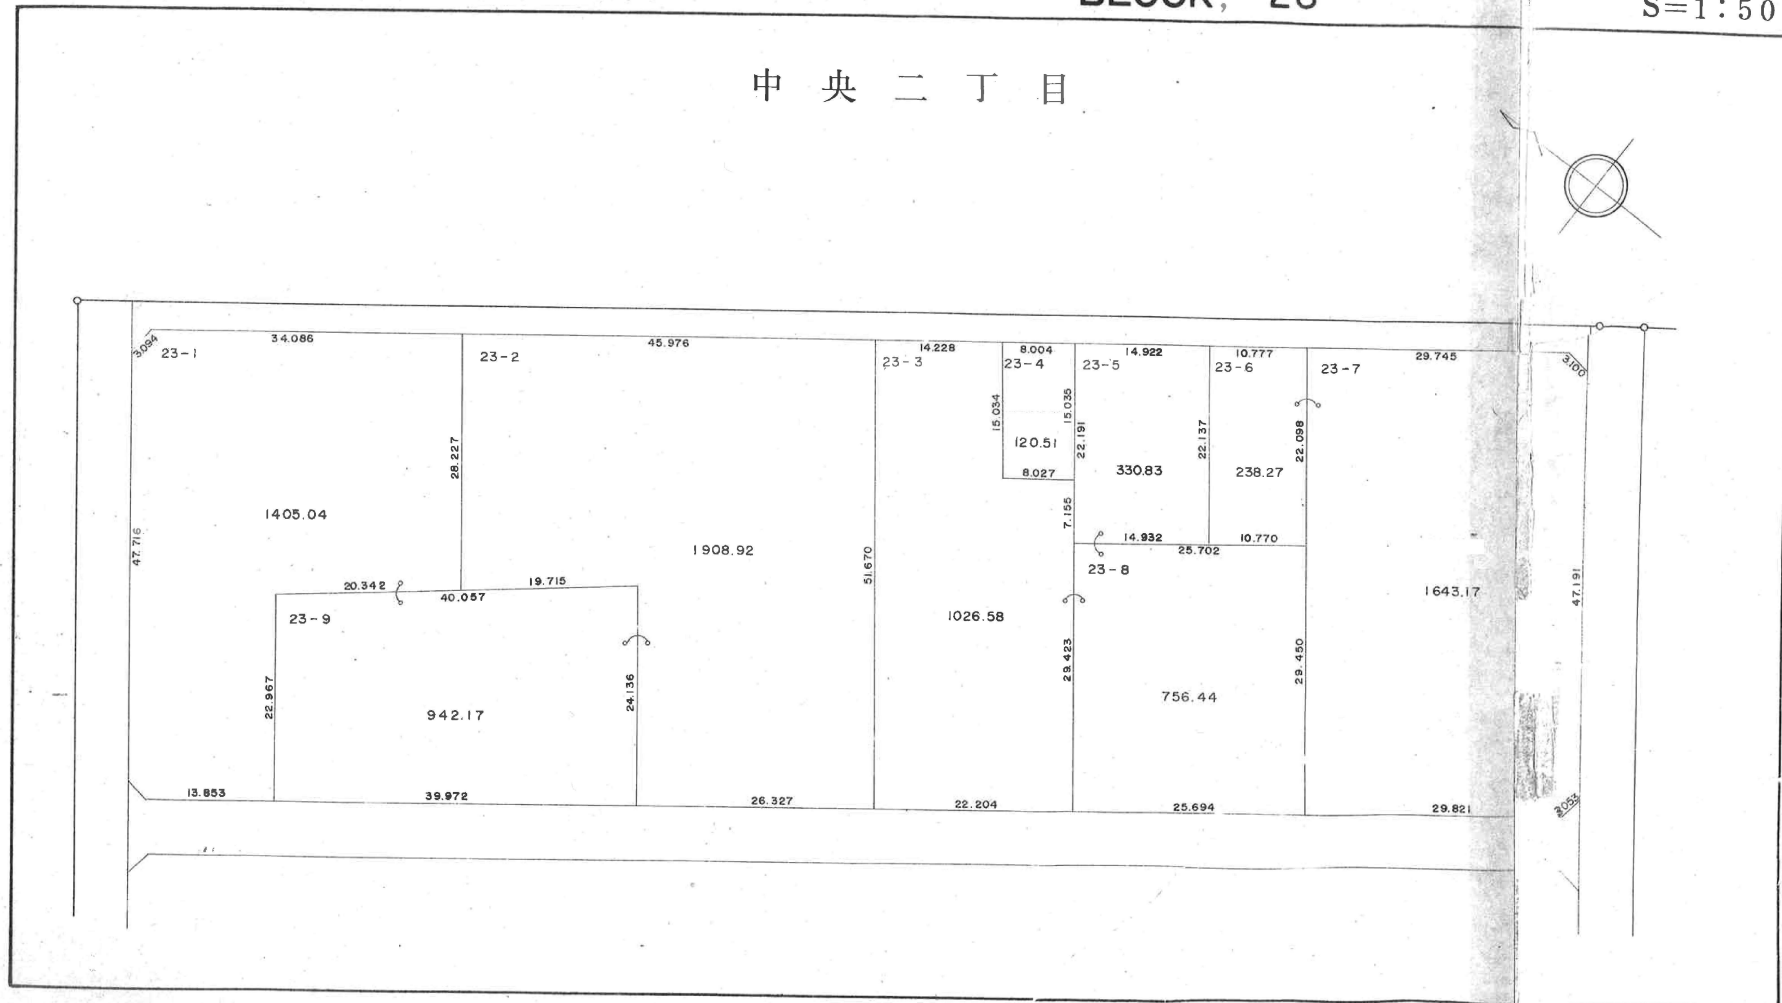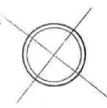

春日部西部第2地区換地確定図

BLOCK, 29

S=1:500

中央二丁目

