


春日部都市計画西部第二土地区画整理事業総括地番図


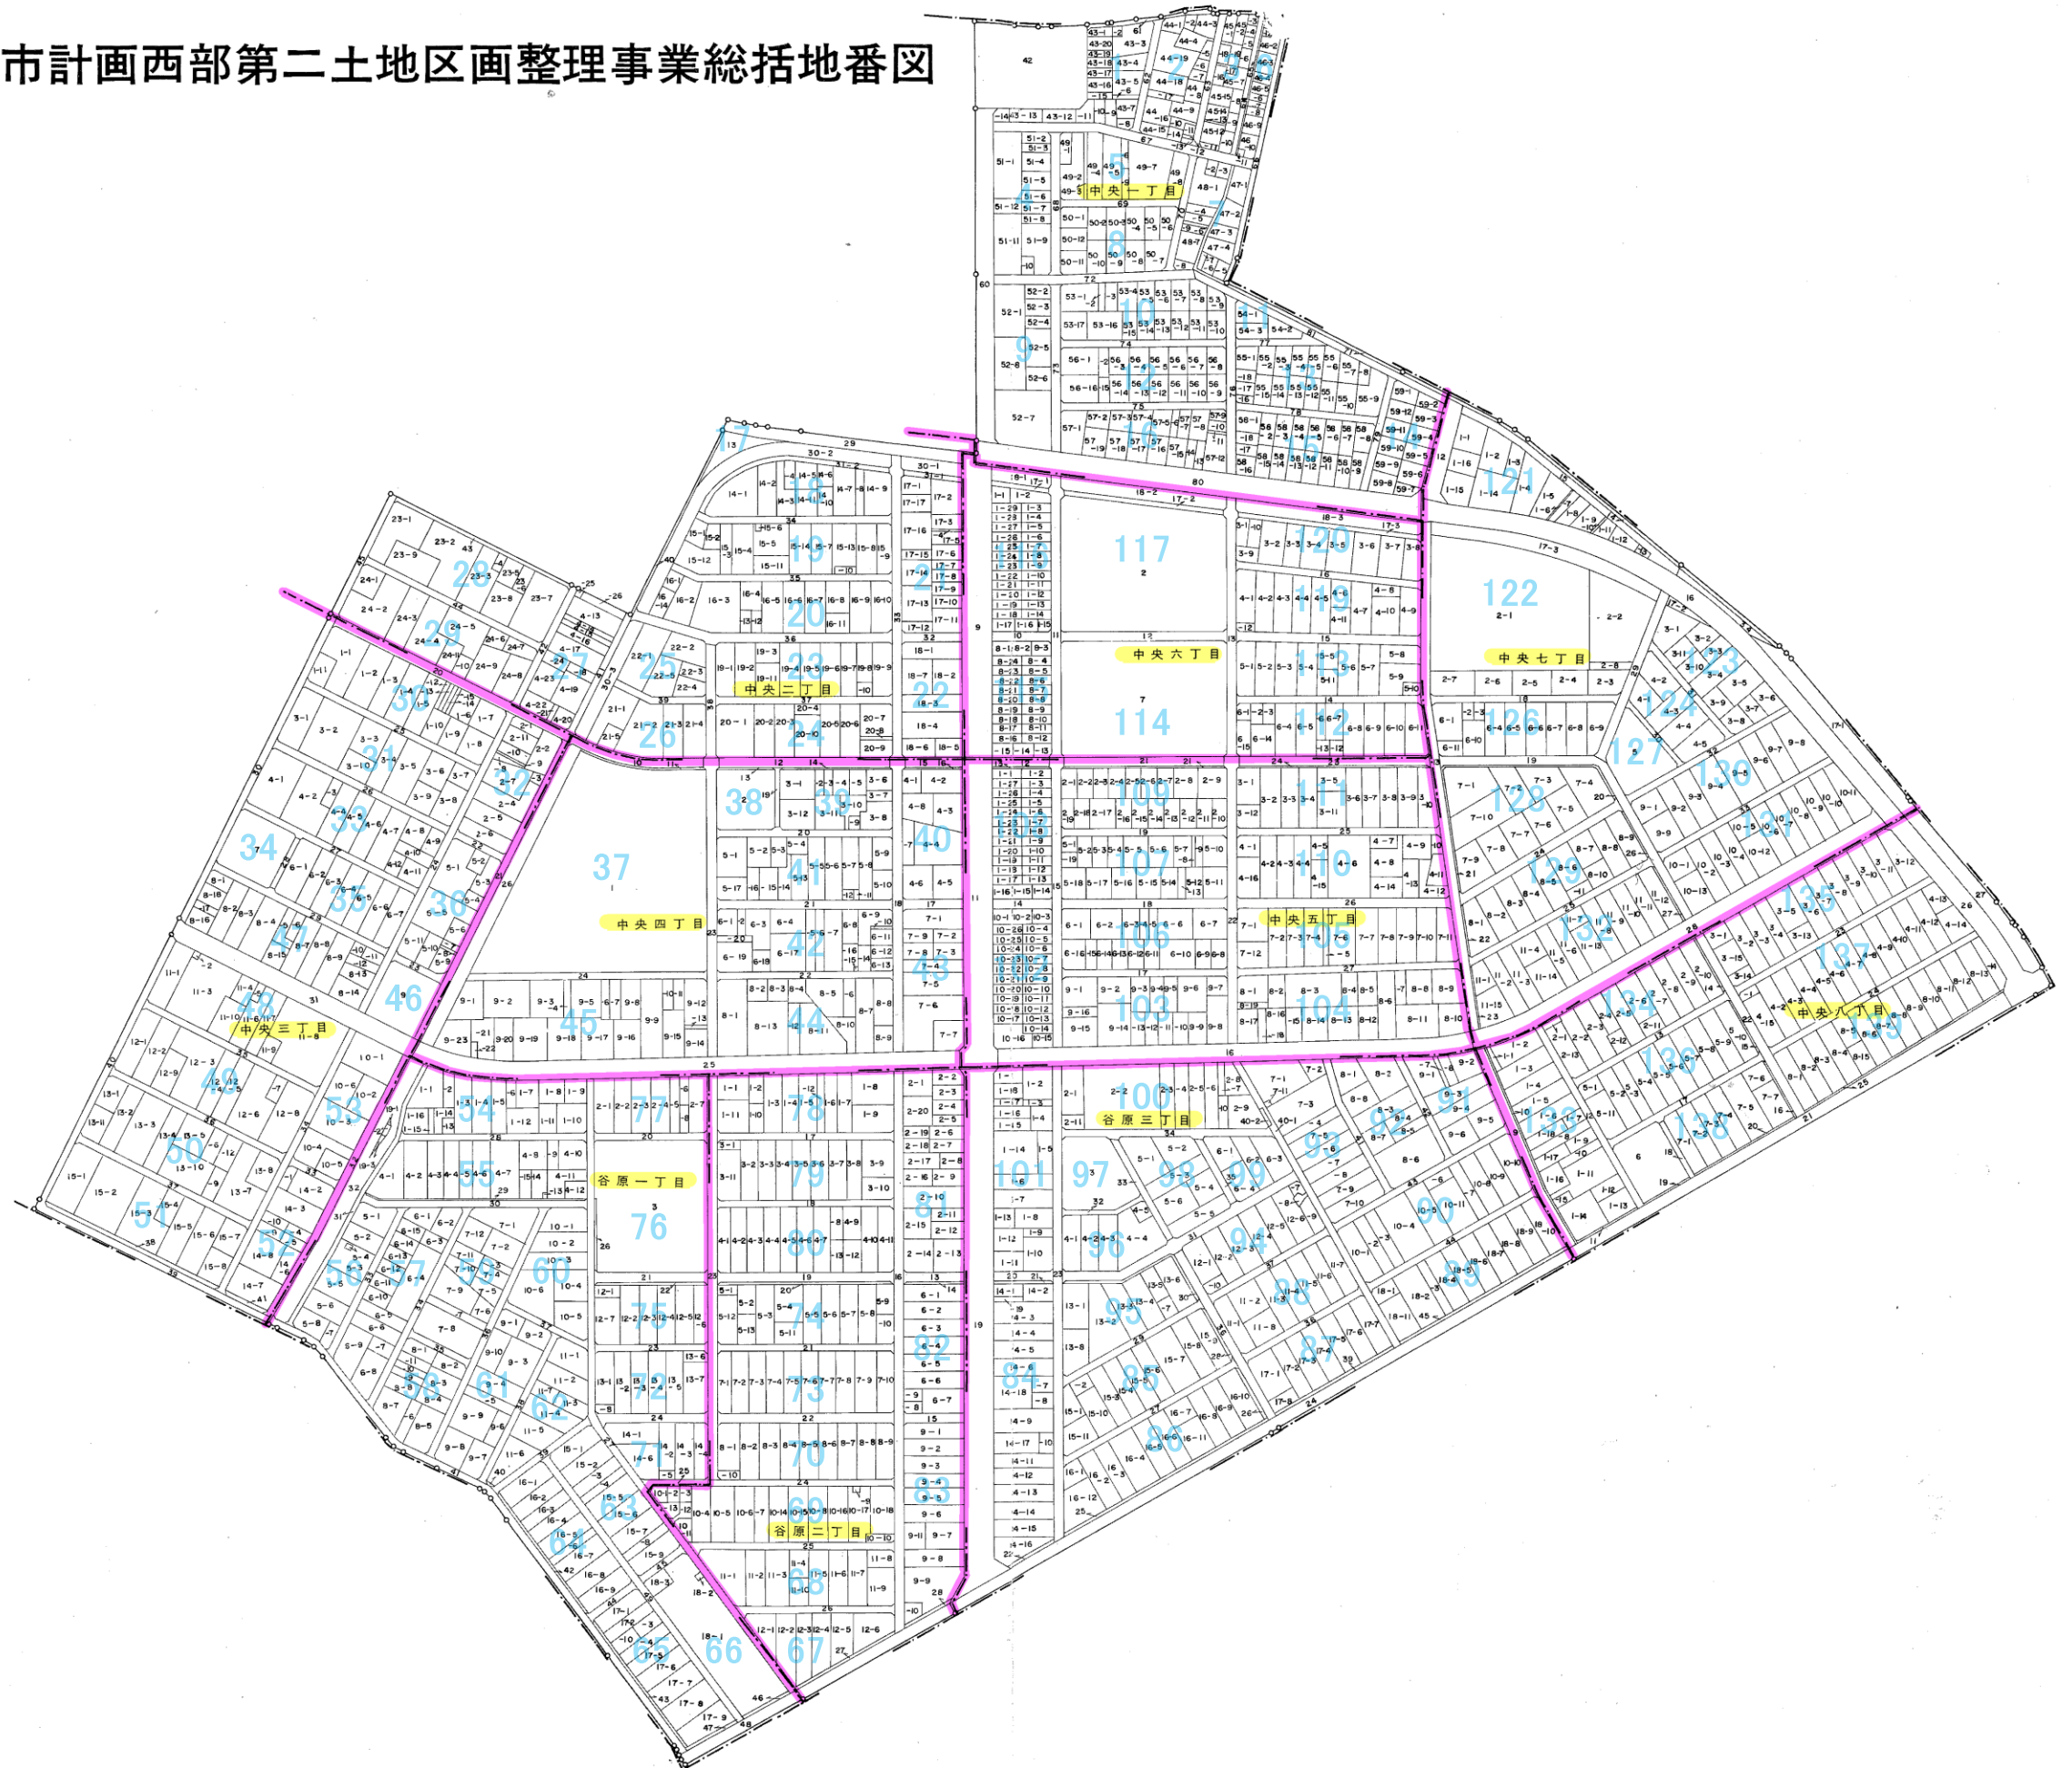


春日部西部第2地区換地確定図

BLOCK, 30

S=1:500

中央三丁目

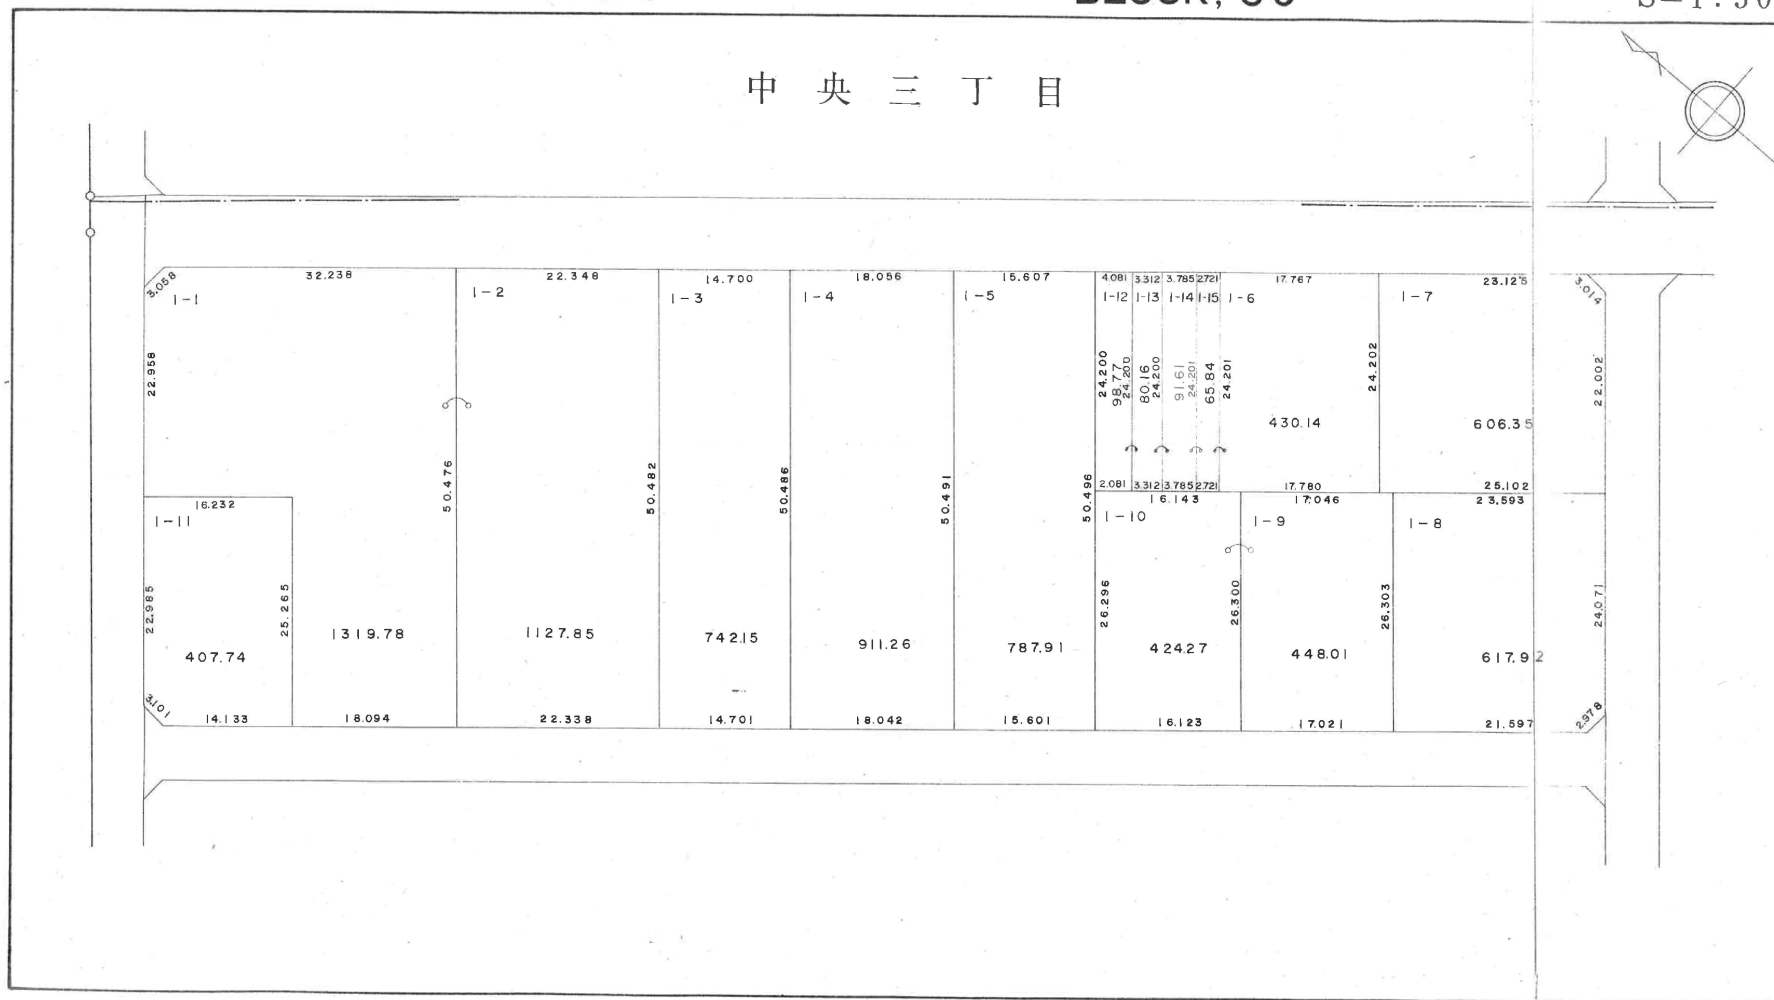
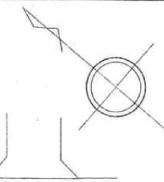


春日部西部第2地区換地確定図

BLOCK, 31


S=1:500

中央三丁目

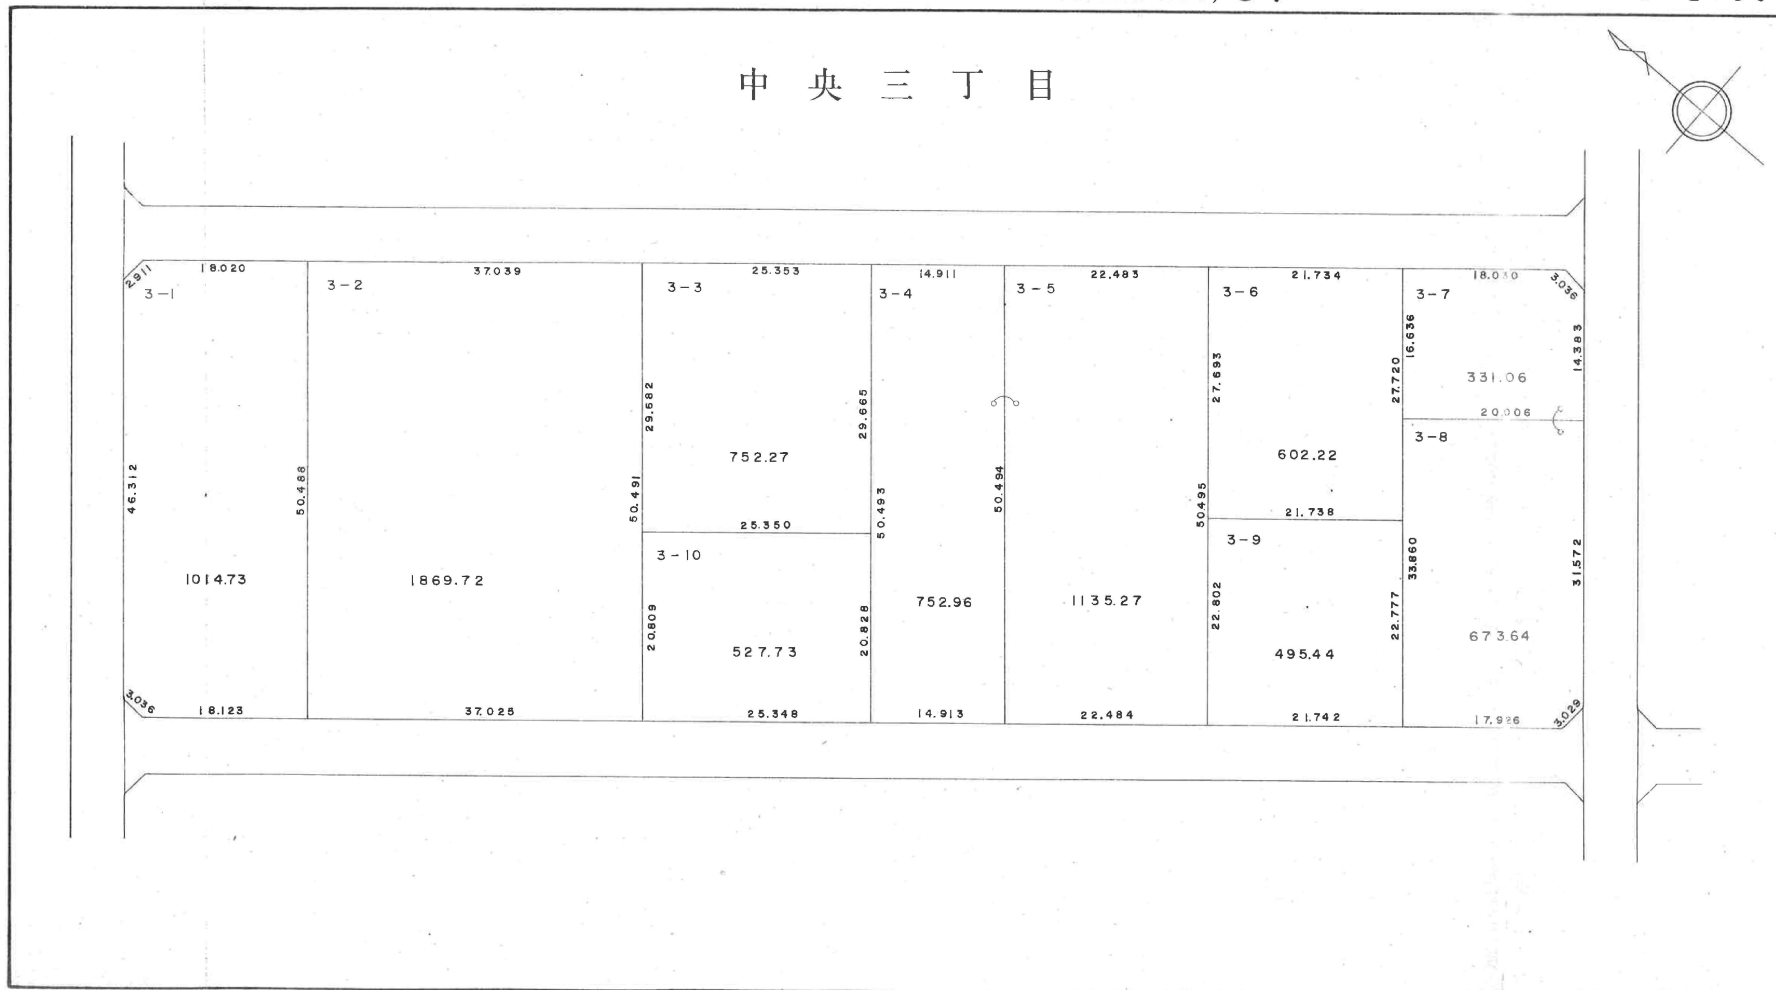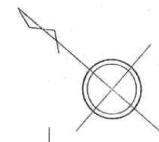

S=1:500

中央三丁目


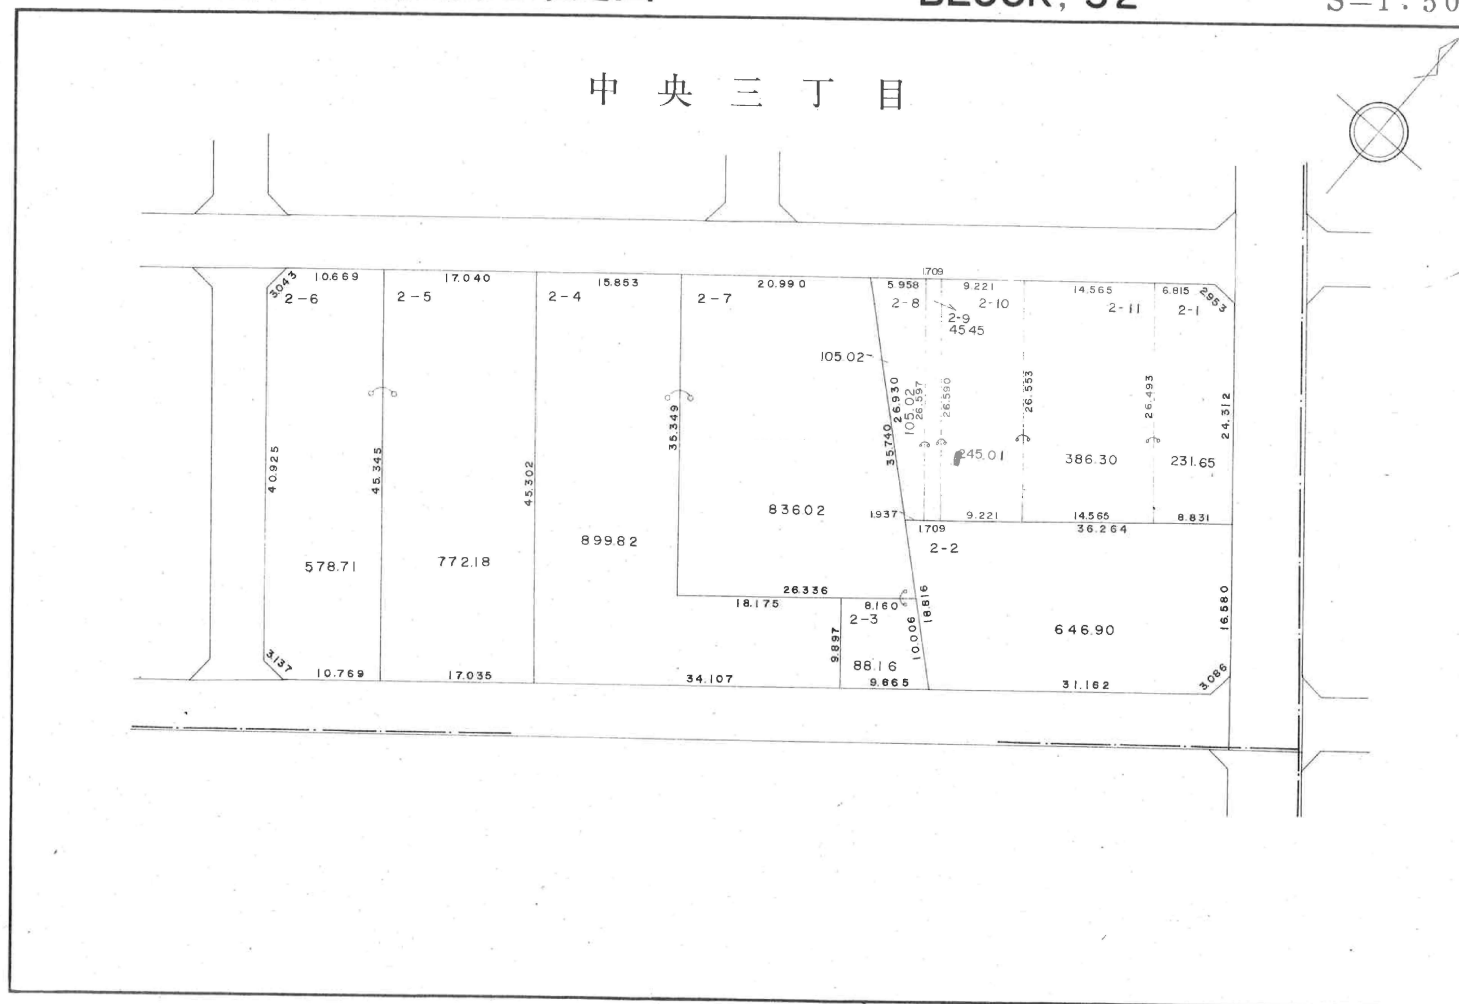


春日部西部第2地区換地確定図

BLOCK, 33

S=1:500

中央三丁目

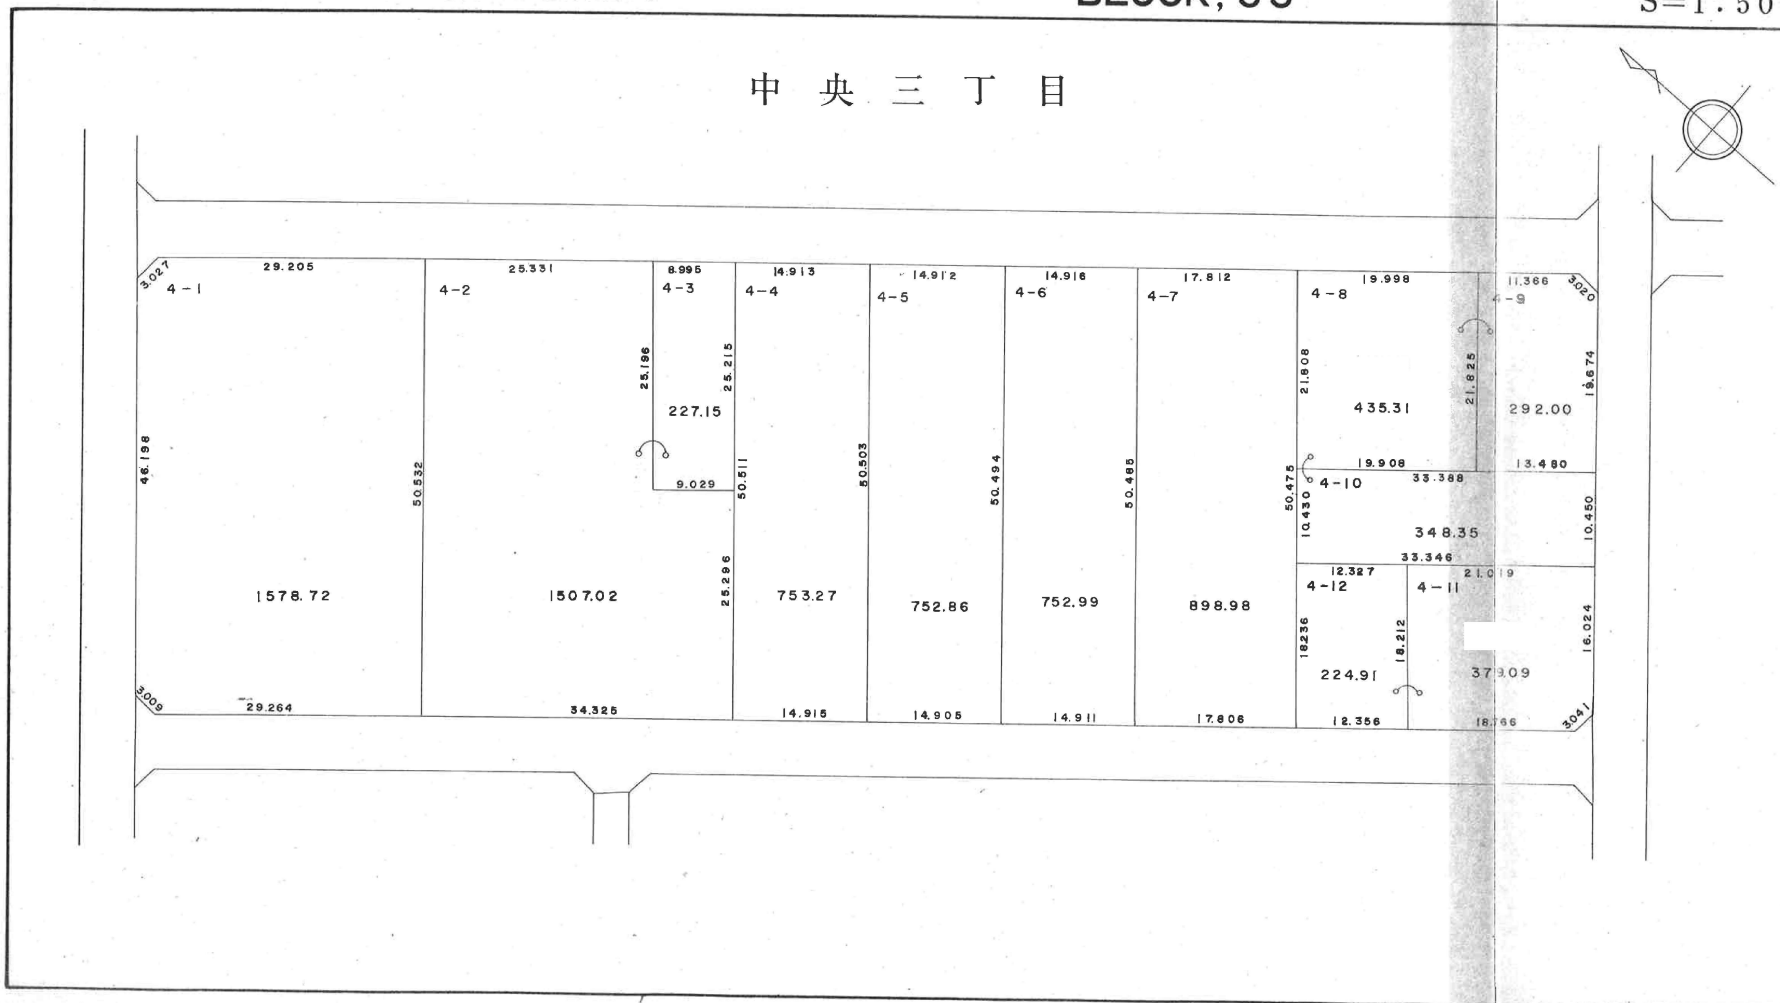
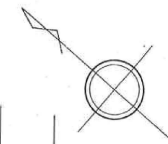


春日部西部第2地区換地確定図

BLOCK, 34

S=1:500

中 央 三 丁 目

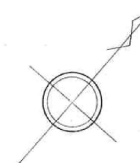
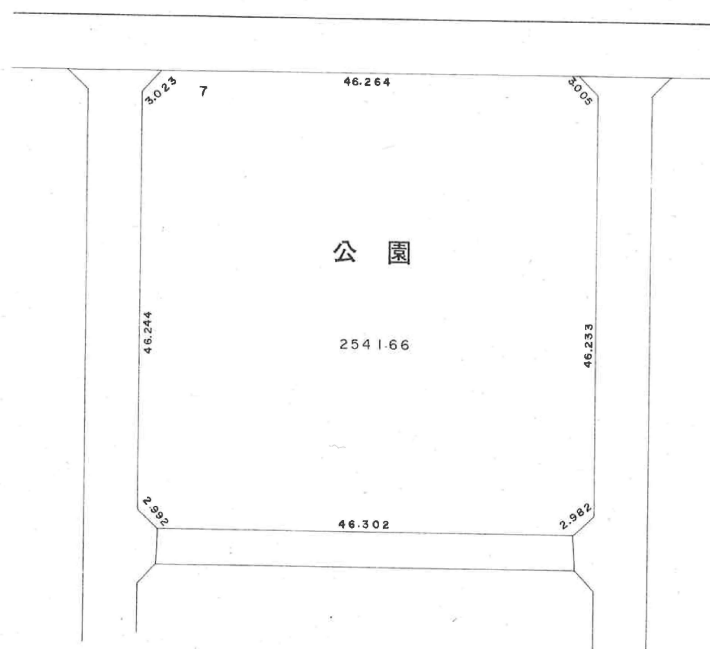


春日部西部第2地区換地確定図

BLOCK, 35

S=1:500

中央三丁目

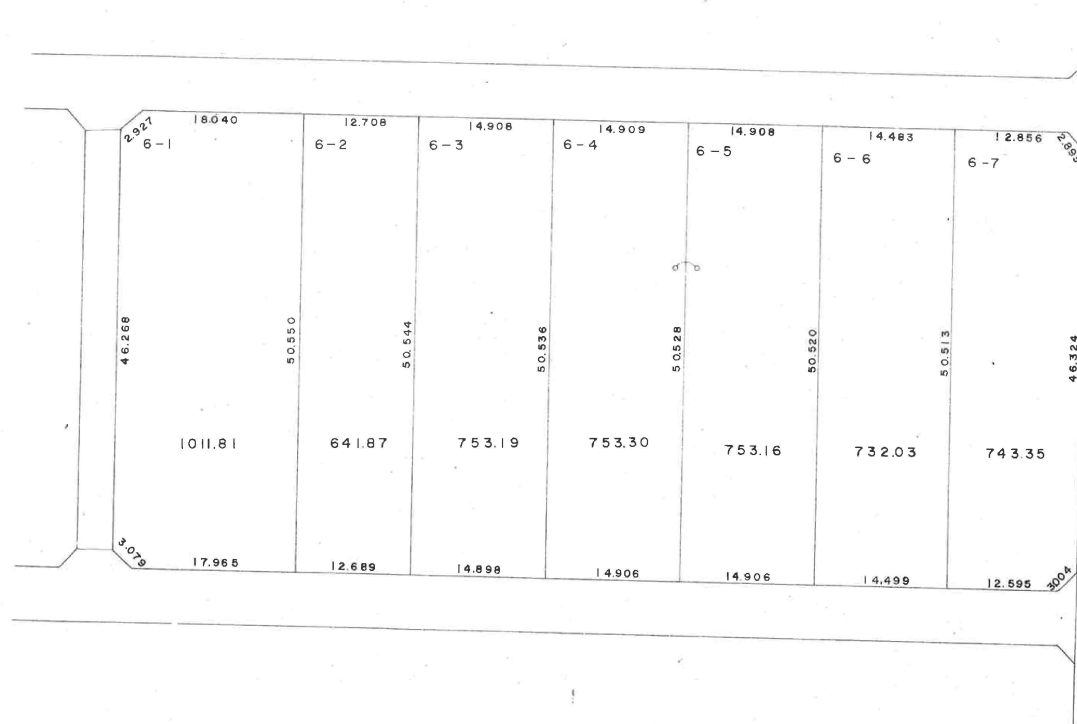
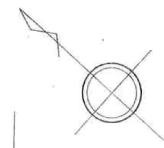


春日部西部第2地区換地確定図

BLOCK, 36

S=1:500


中央三丁目

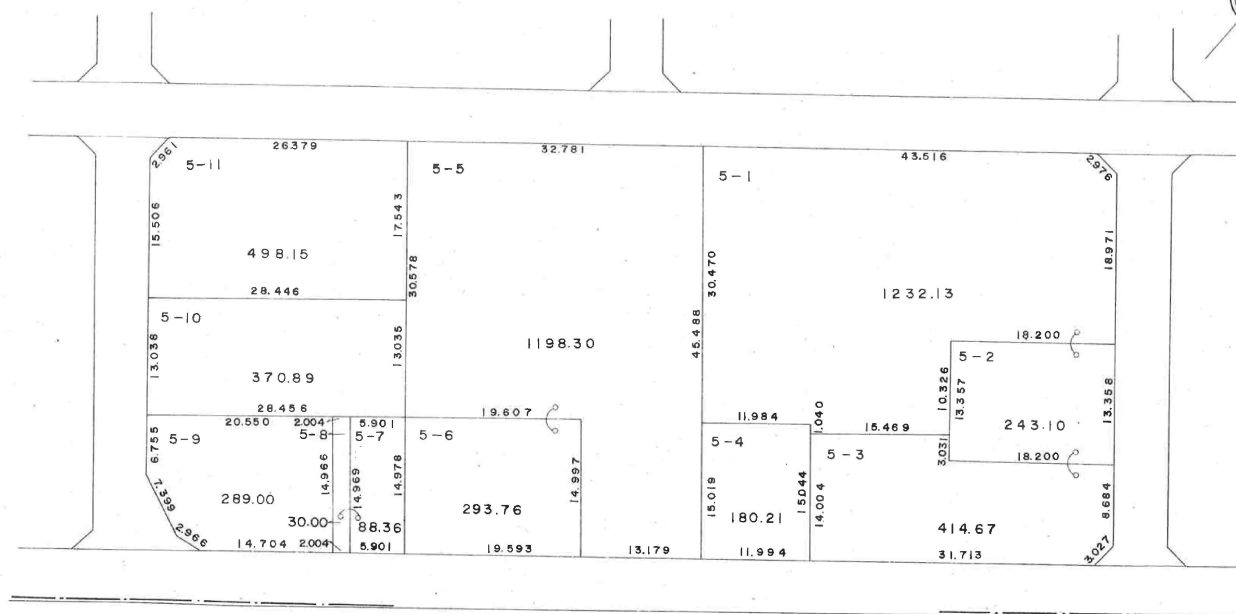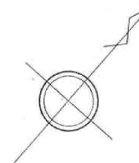

春日部西部第2地区換地確定図

BLOCK, 46

S=1:500


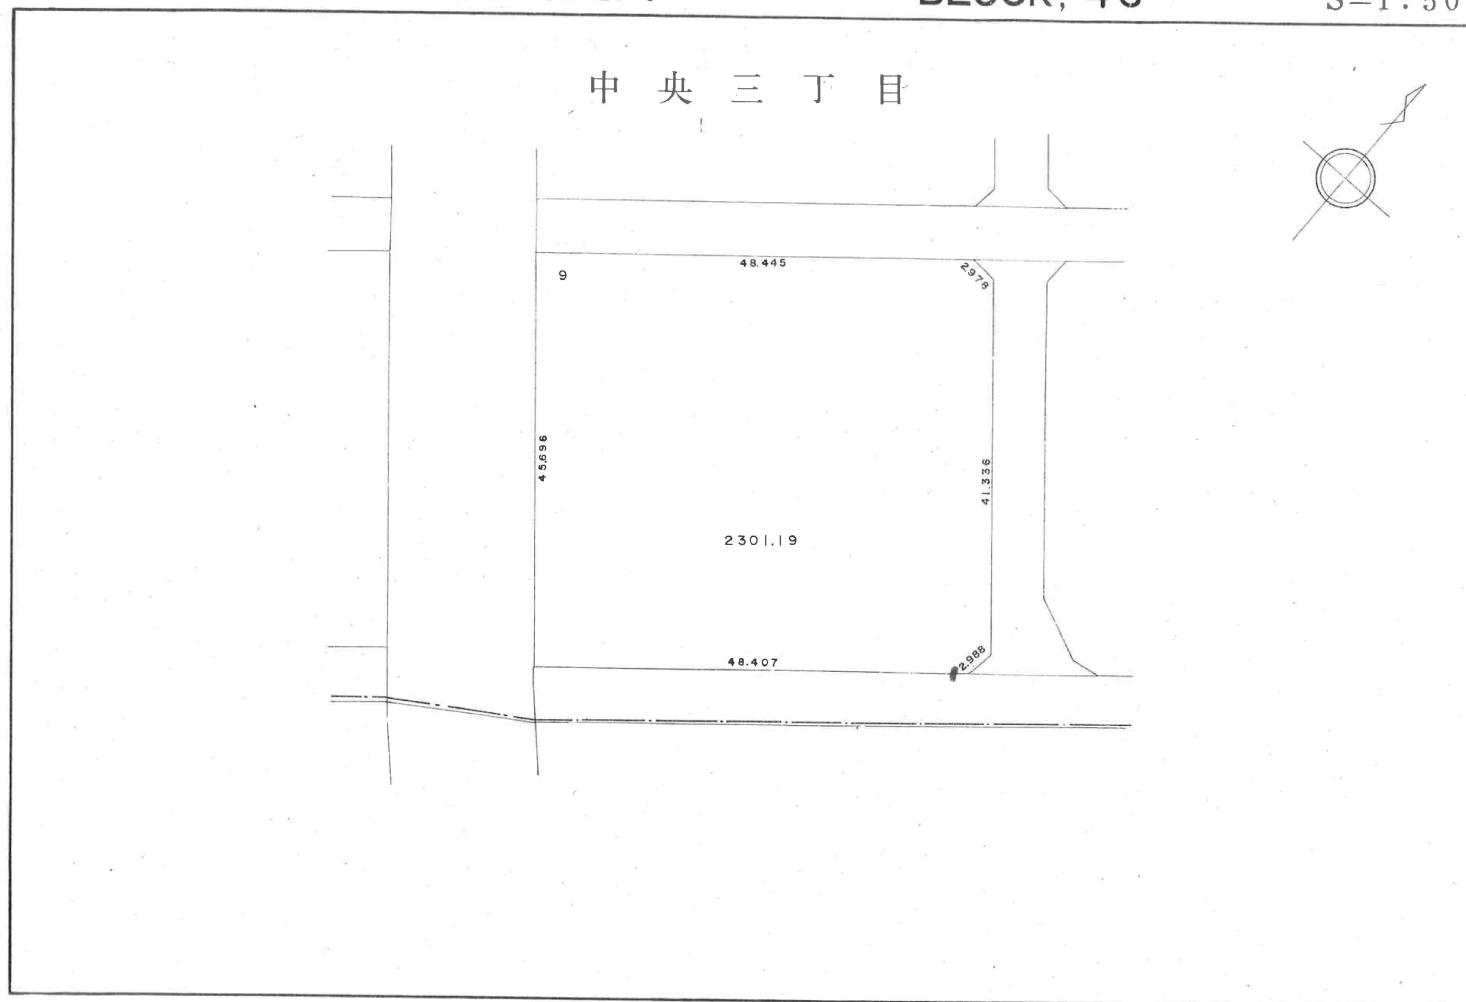


春日部西部第2地区換地確定図

BLOCK, 47

S=1:500

中央三丁目

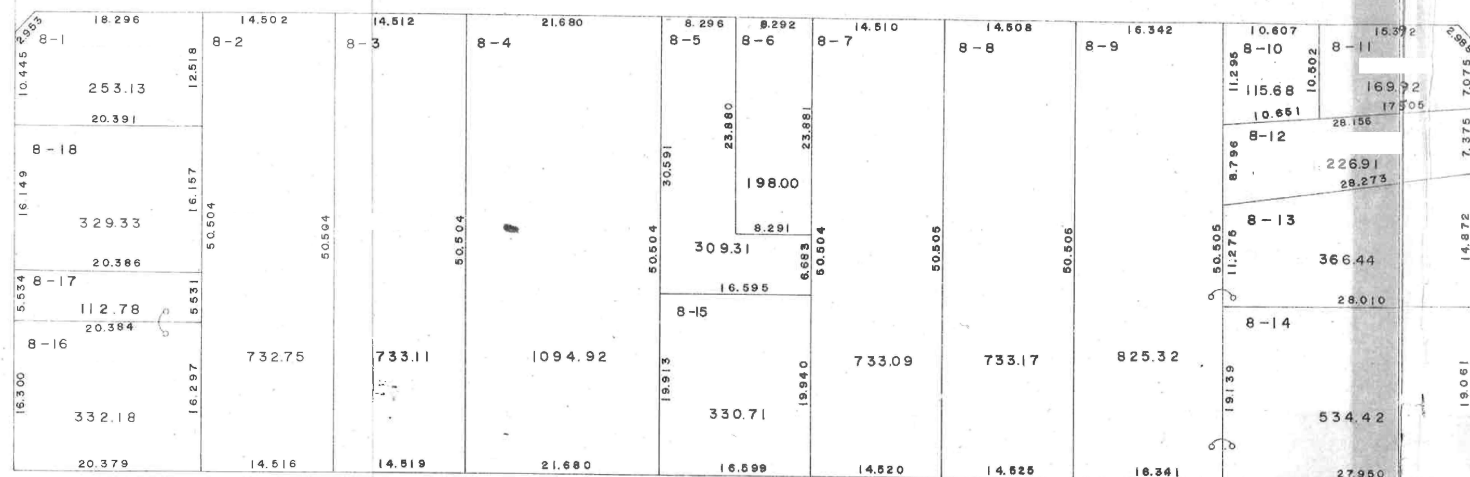
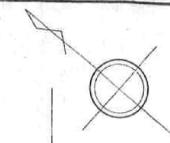


春日部西部第2地区換地確定図

BLOCK, 48

S=1:500

中央三丁目

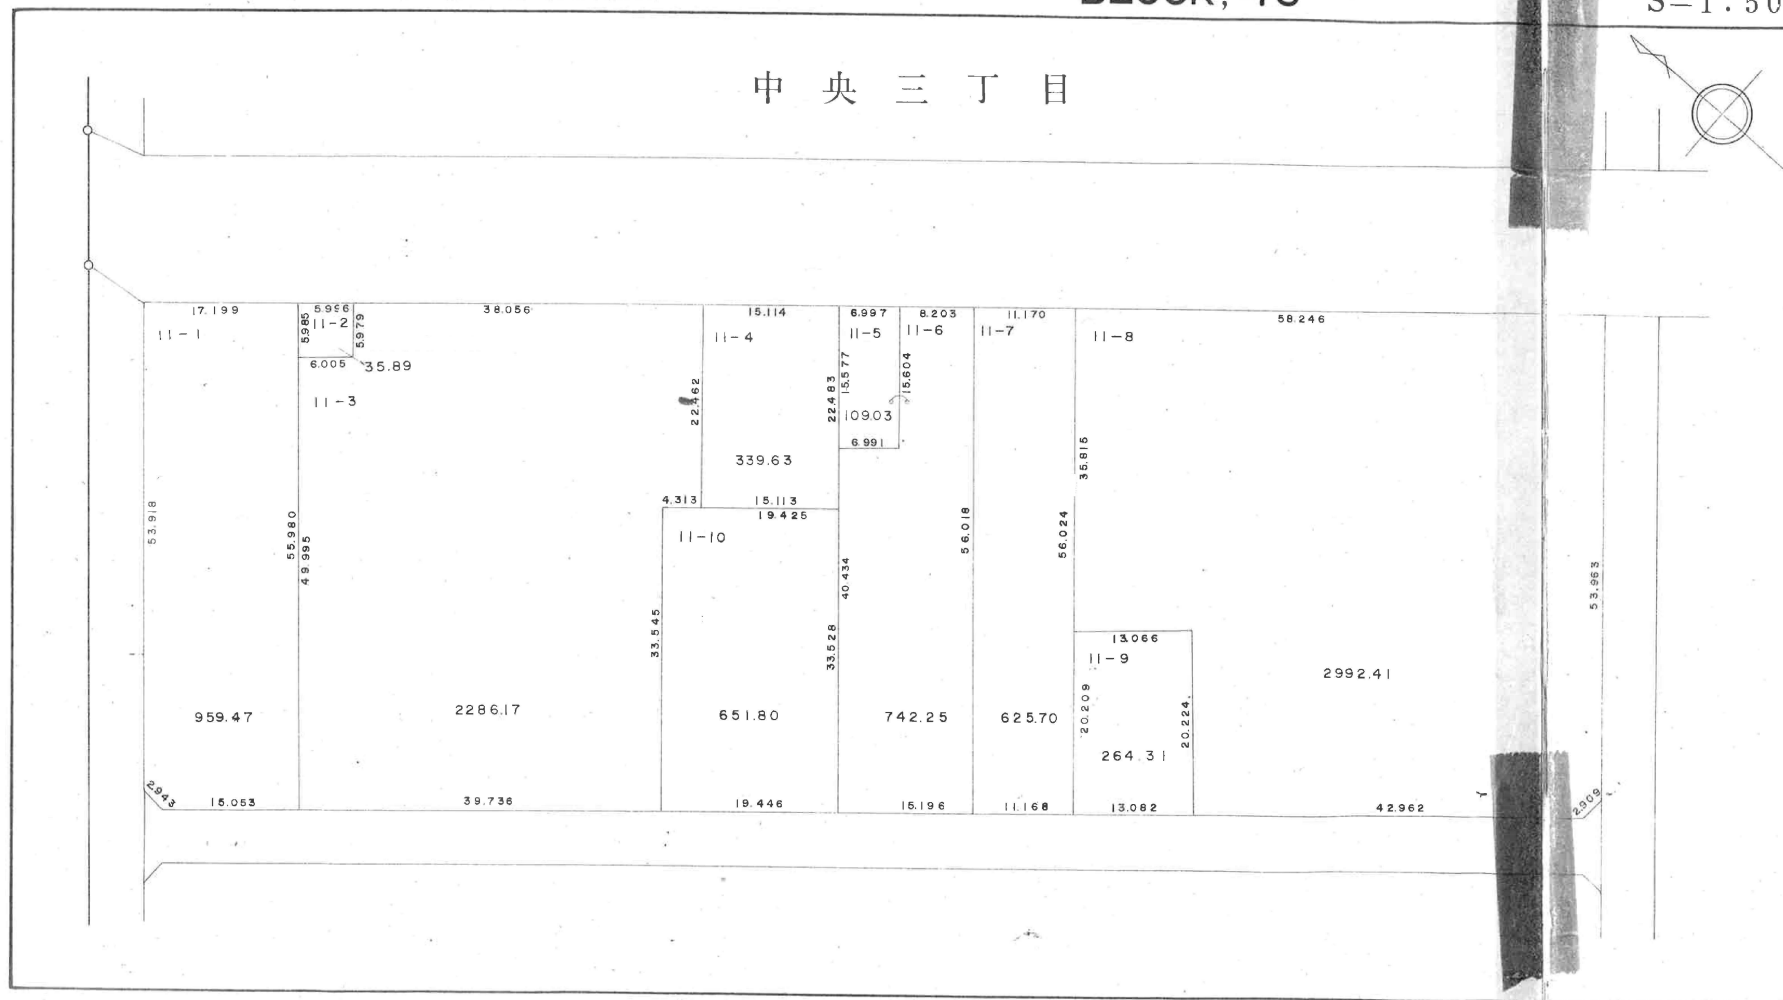
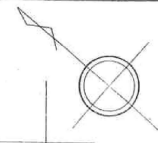


春日部西部第2地区換地確定図

BLOCK, 49

S=1:500

中央三丁目

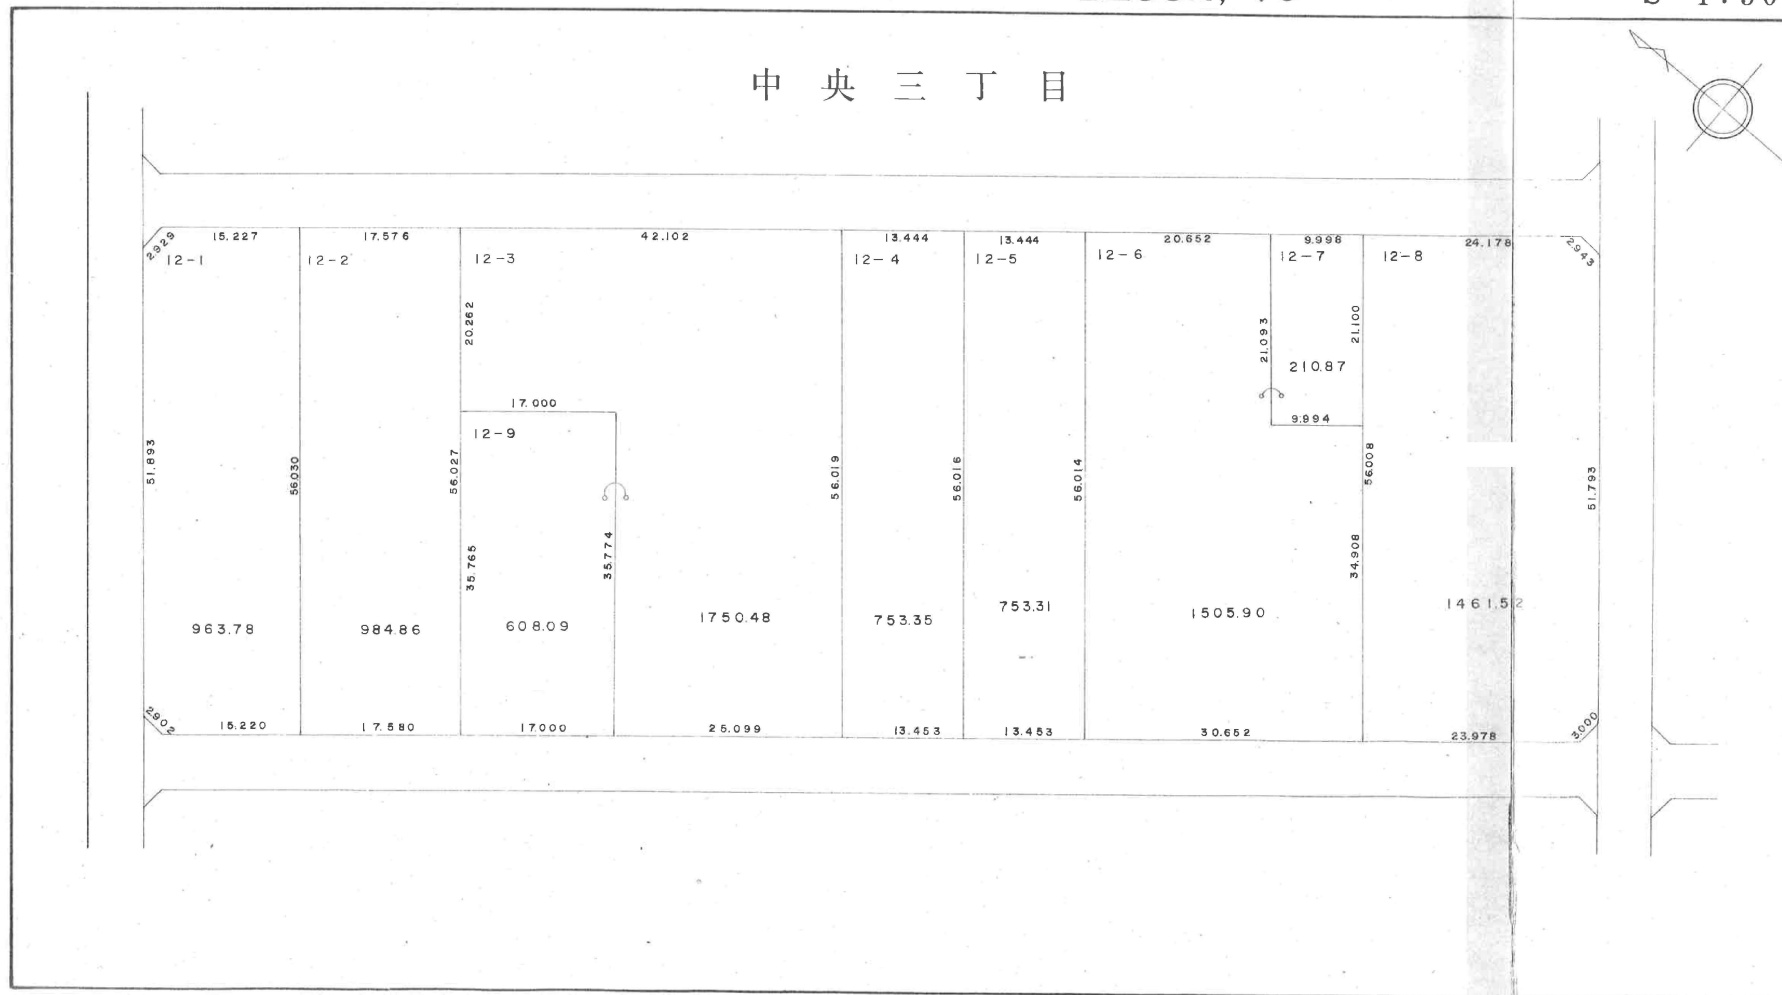
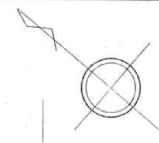


春日部西部第2地区換地確定図

BLOCK, 50

S=1:500

中央三丁目

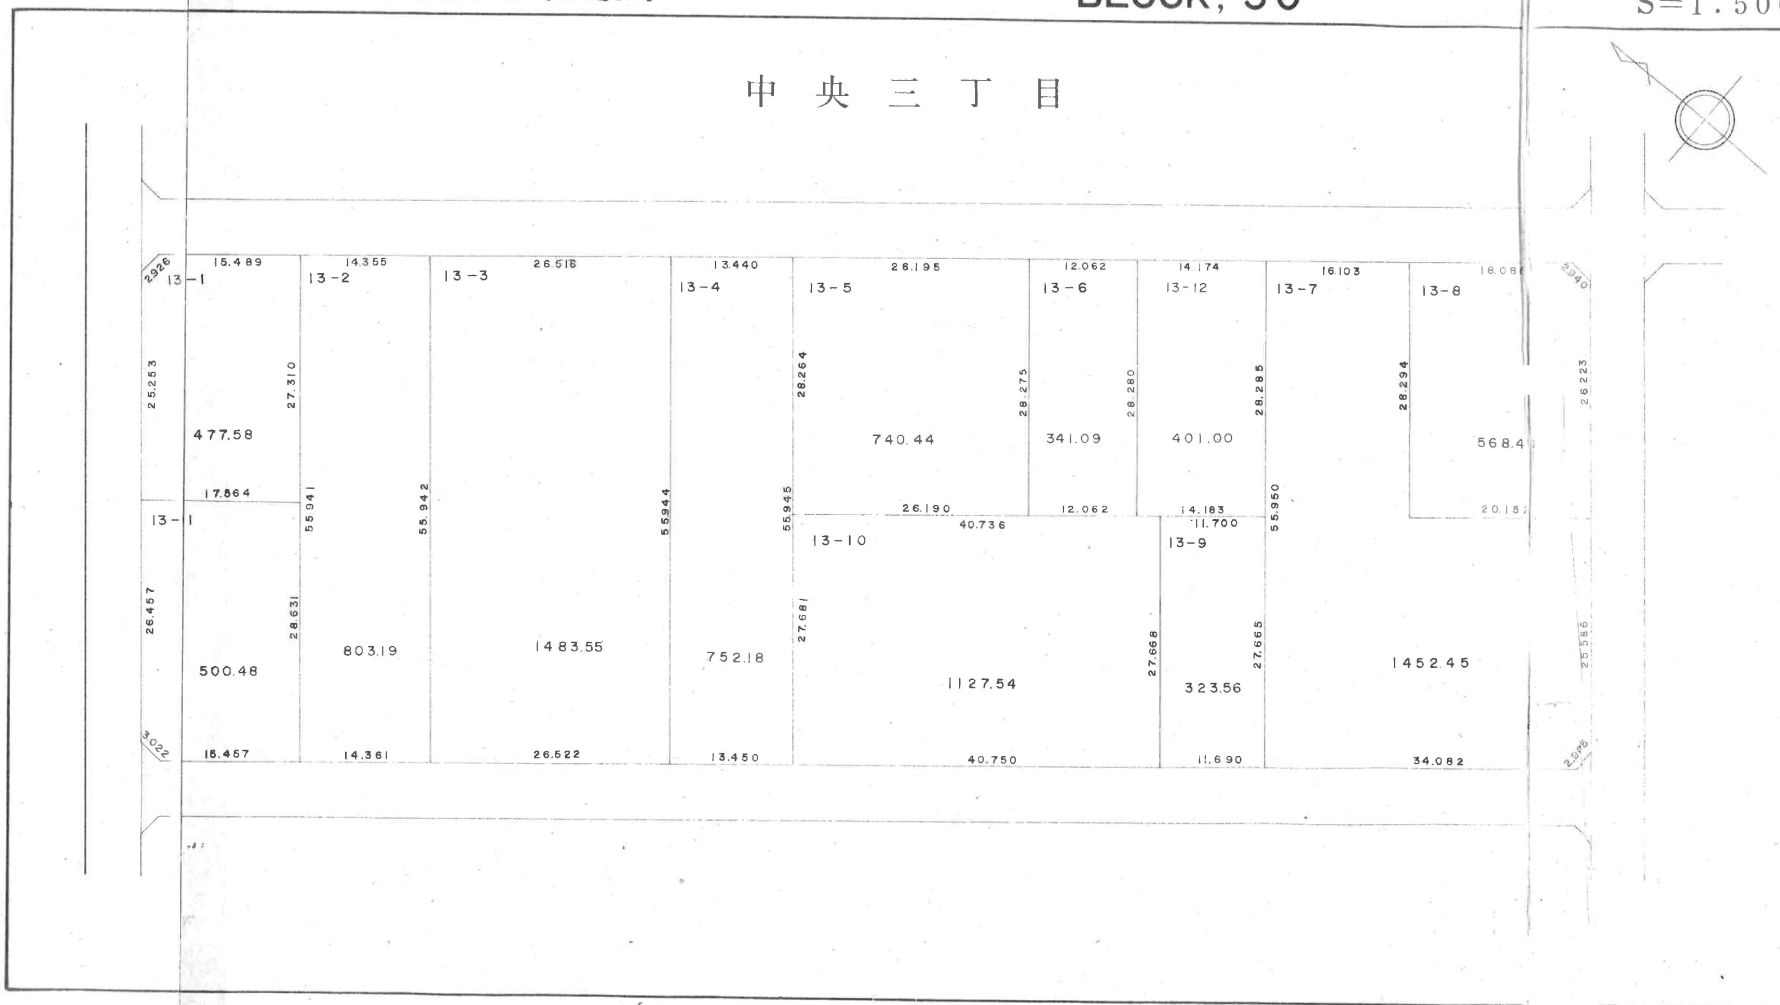
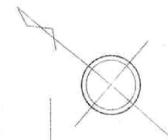


春日部西部第2地区換地確定図

BLOCK, 51


S=1:500

中央三丁目

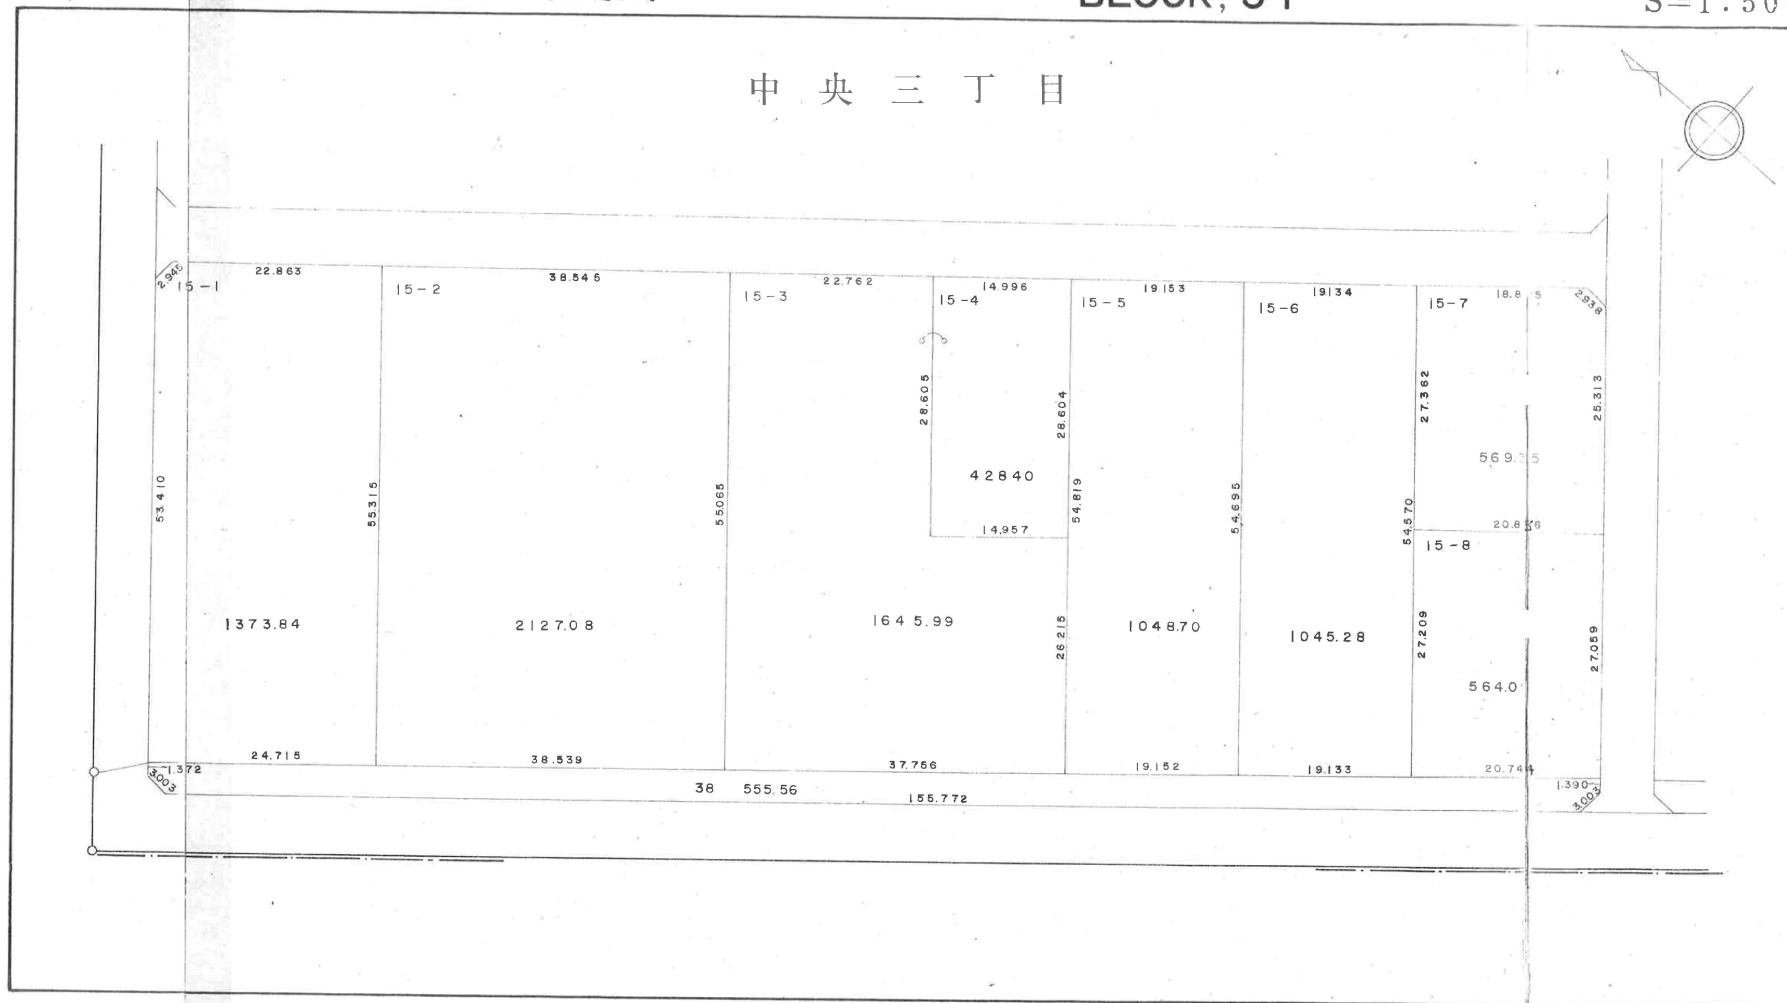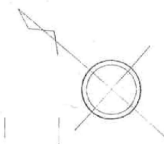

BLOCK, 52

中央三丁目

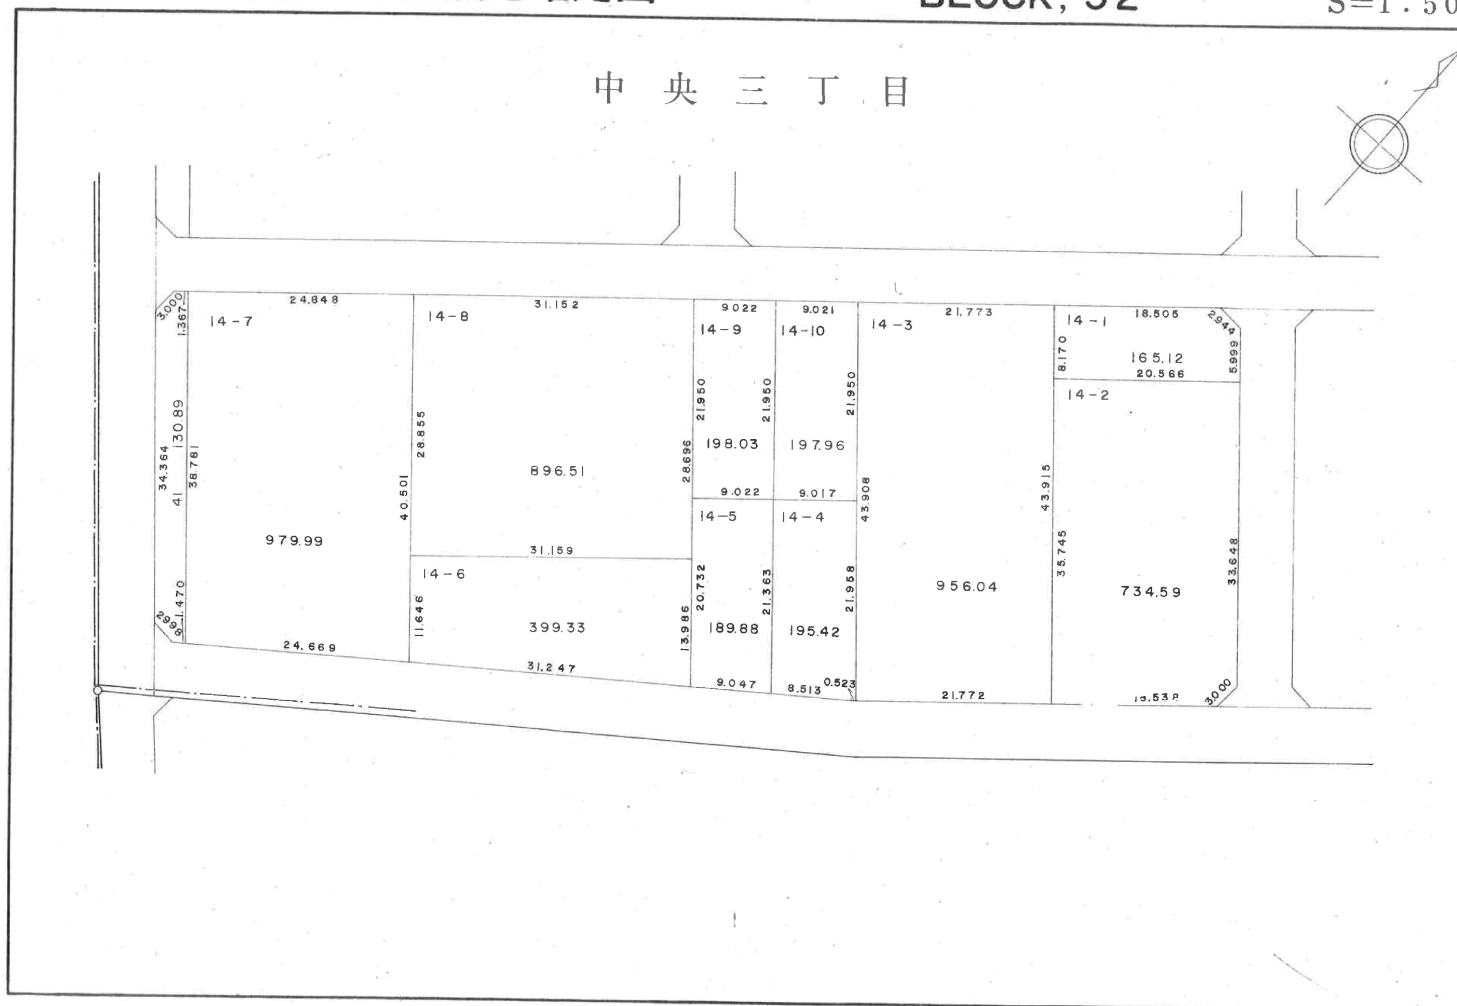

春日部西部第2地区換地確定図

BLOCK, 53

S=1:500

中央三丁目

