


春日部都市計画西部第二土地区画整理事業総括地番図

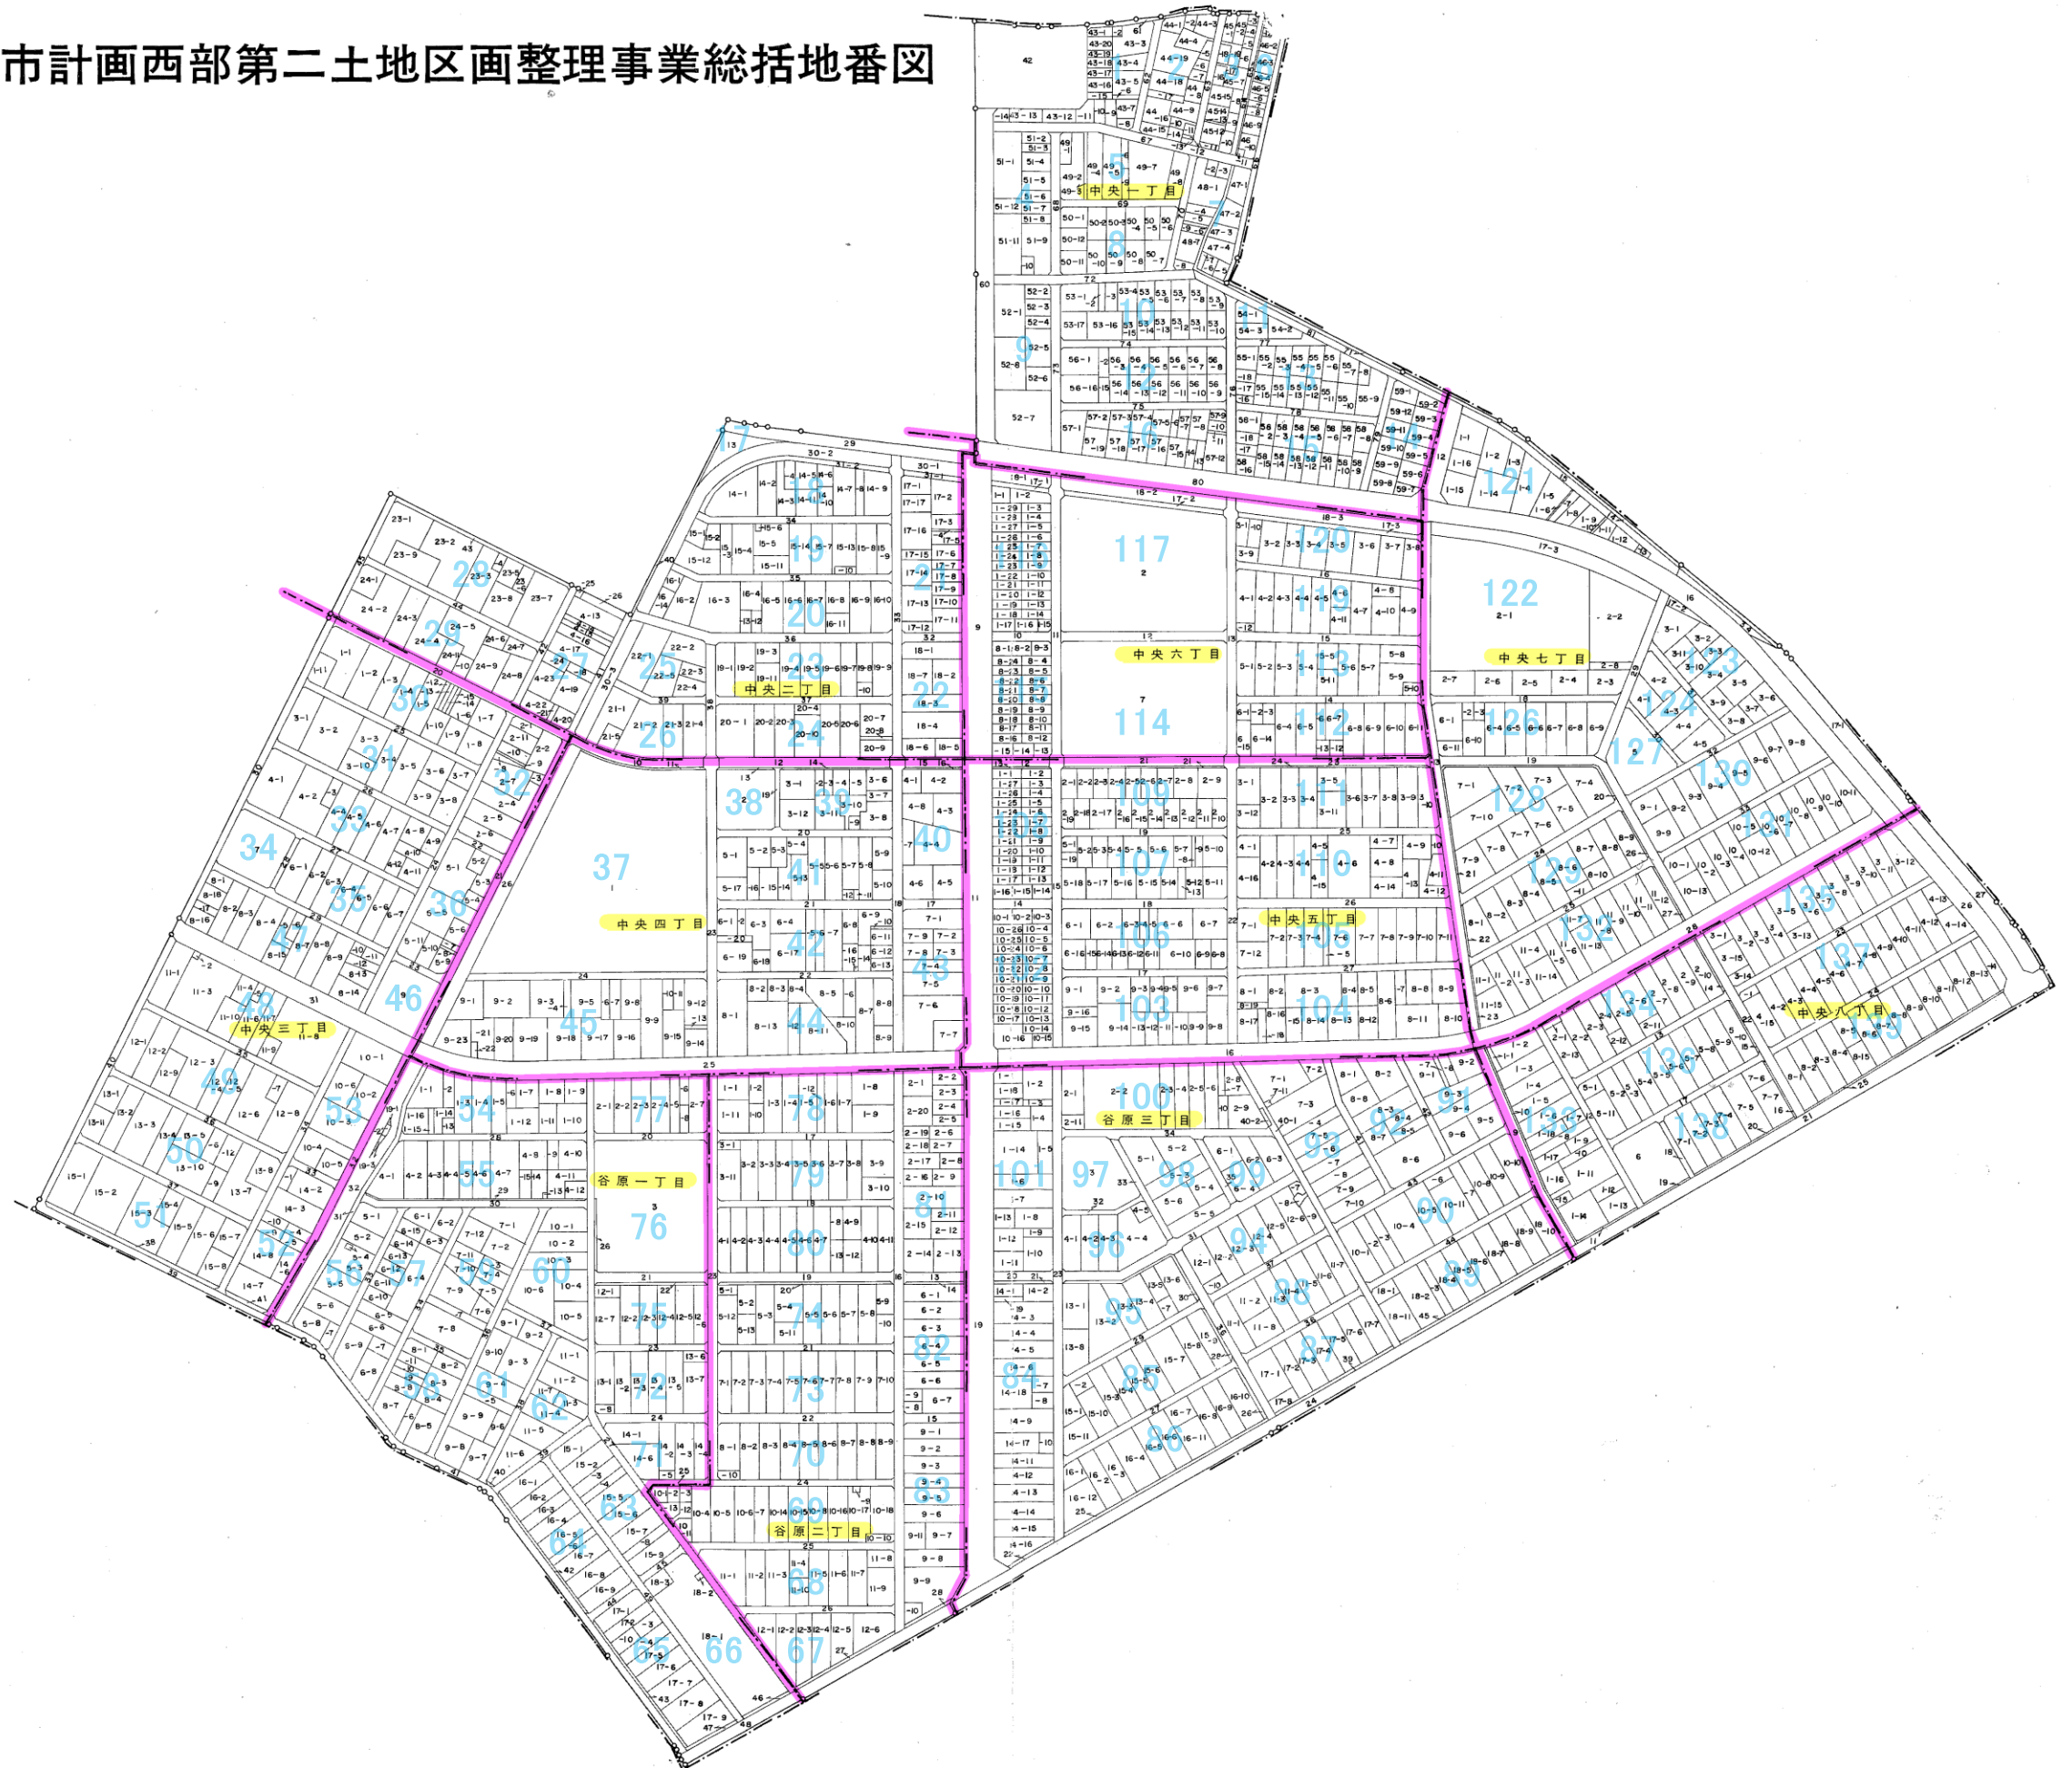


$$S=1:500$$

春日部西部第2地区換地確定図

BLOCK, 103

S=1:500


中央五丁目

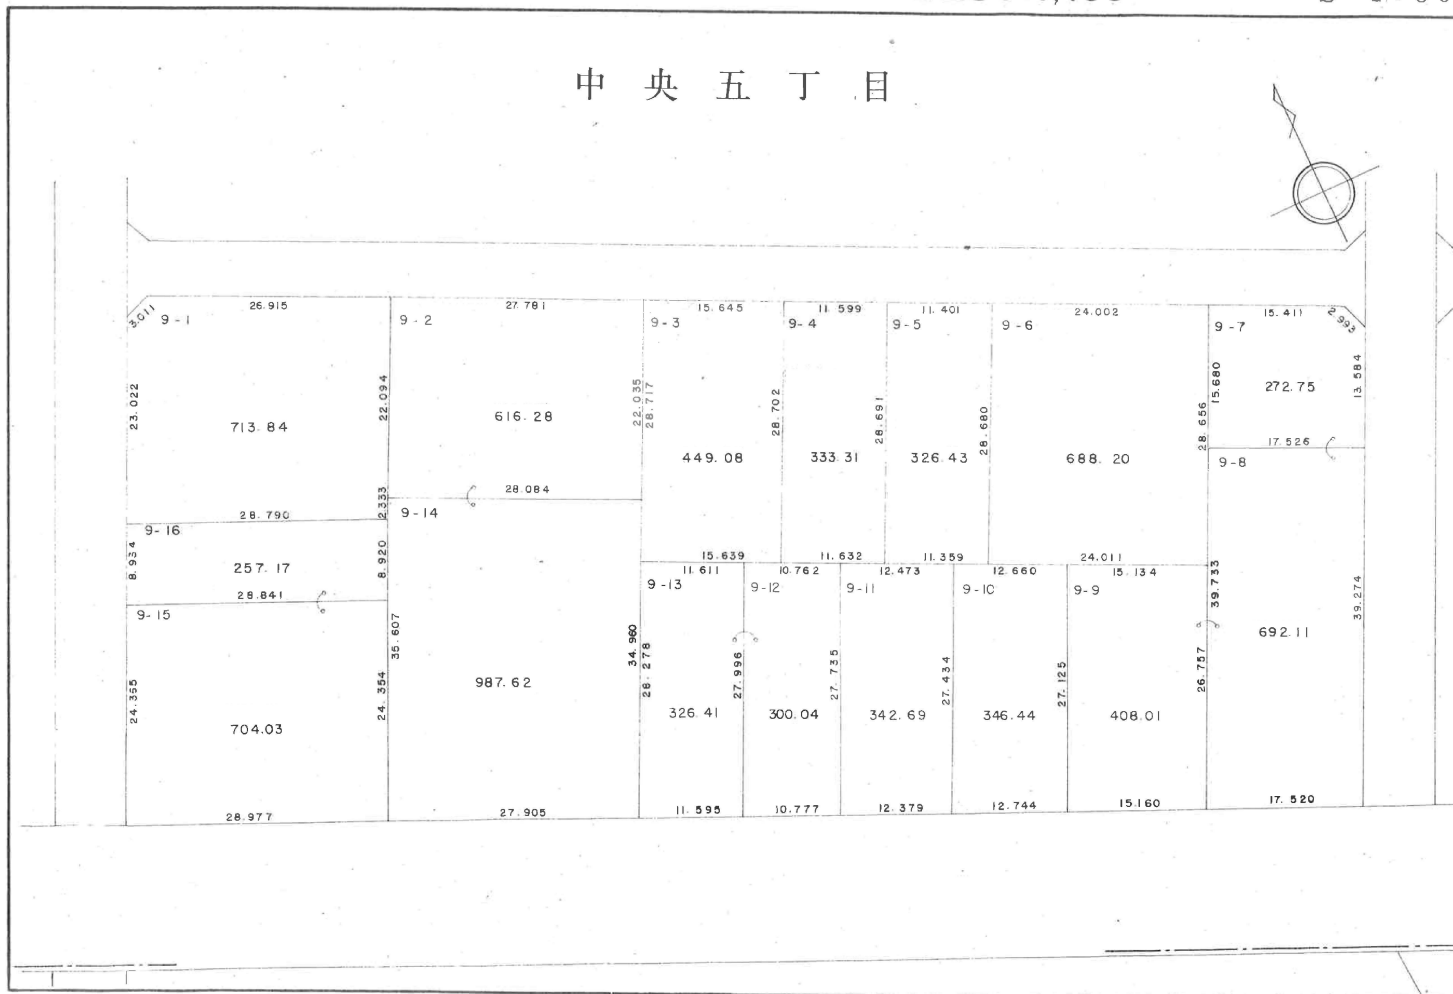

春日部西部第2地区換地確定図

BLOCK, 104

中央五丁目

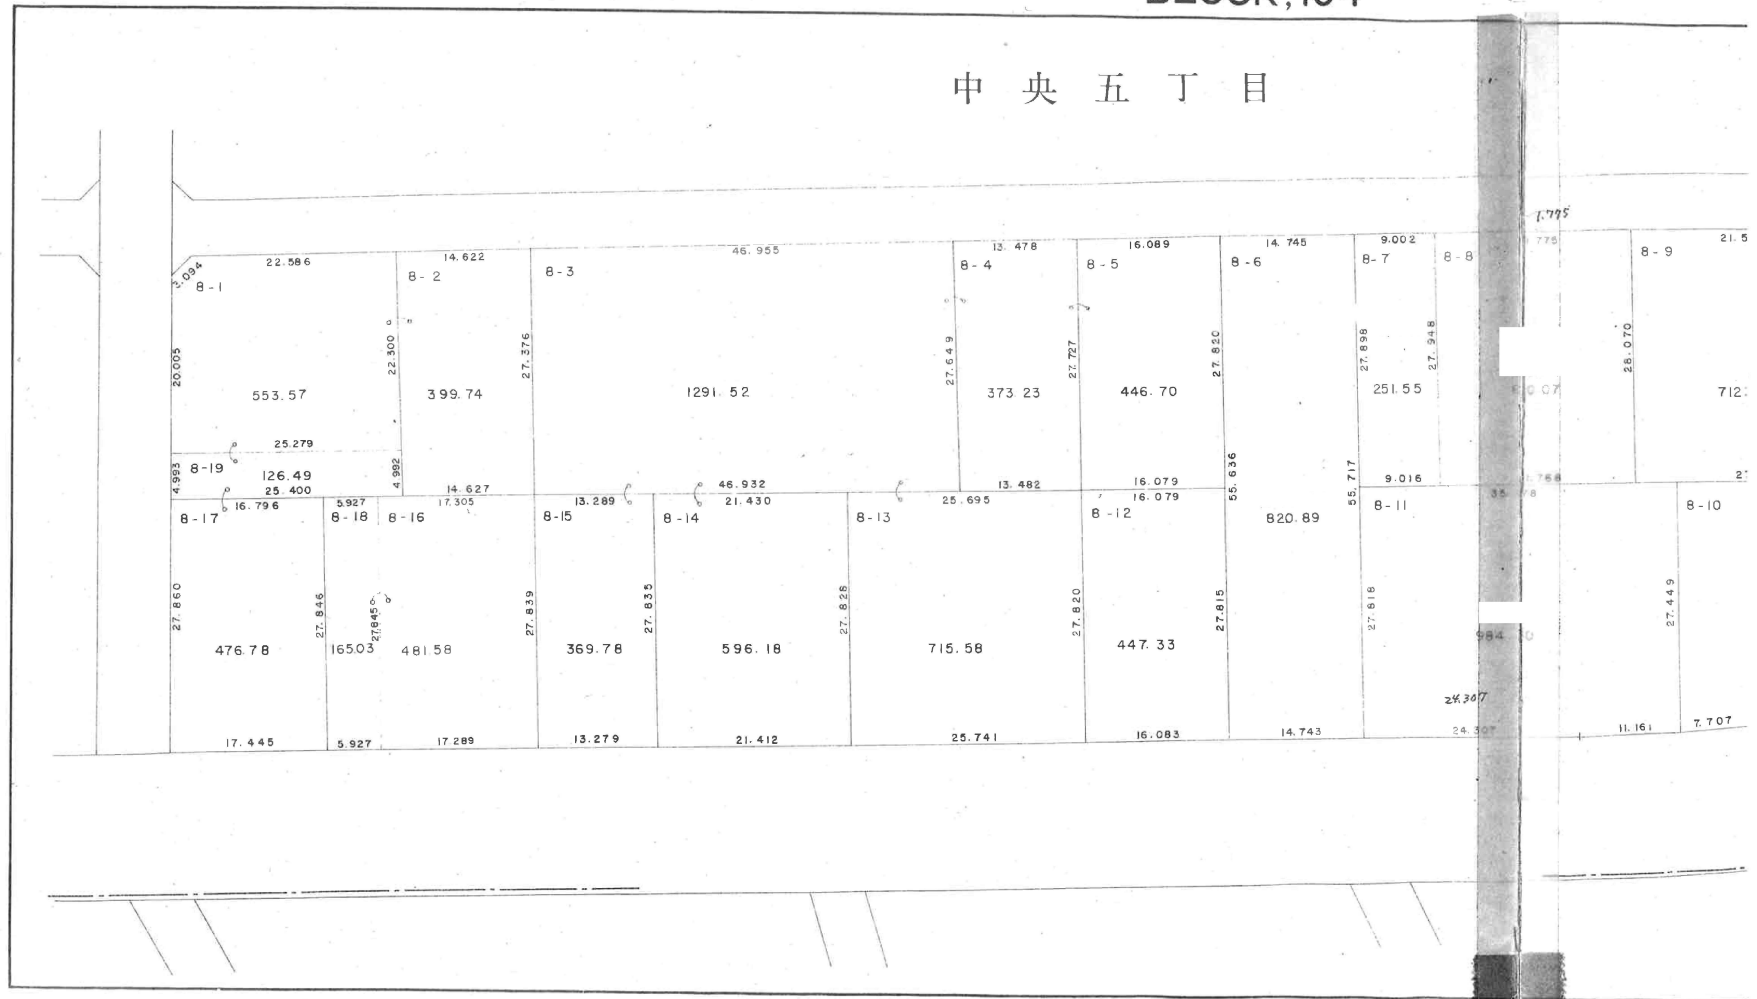


地区換地確定図

BLOCK, 104

S=1:500


中央五丁目

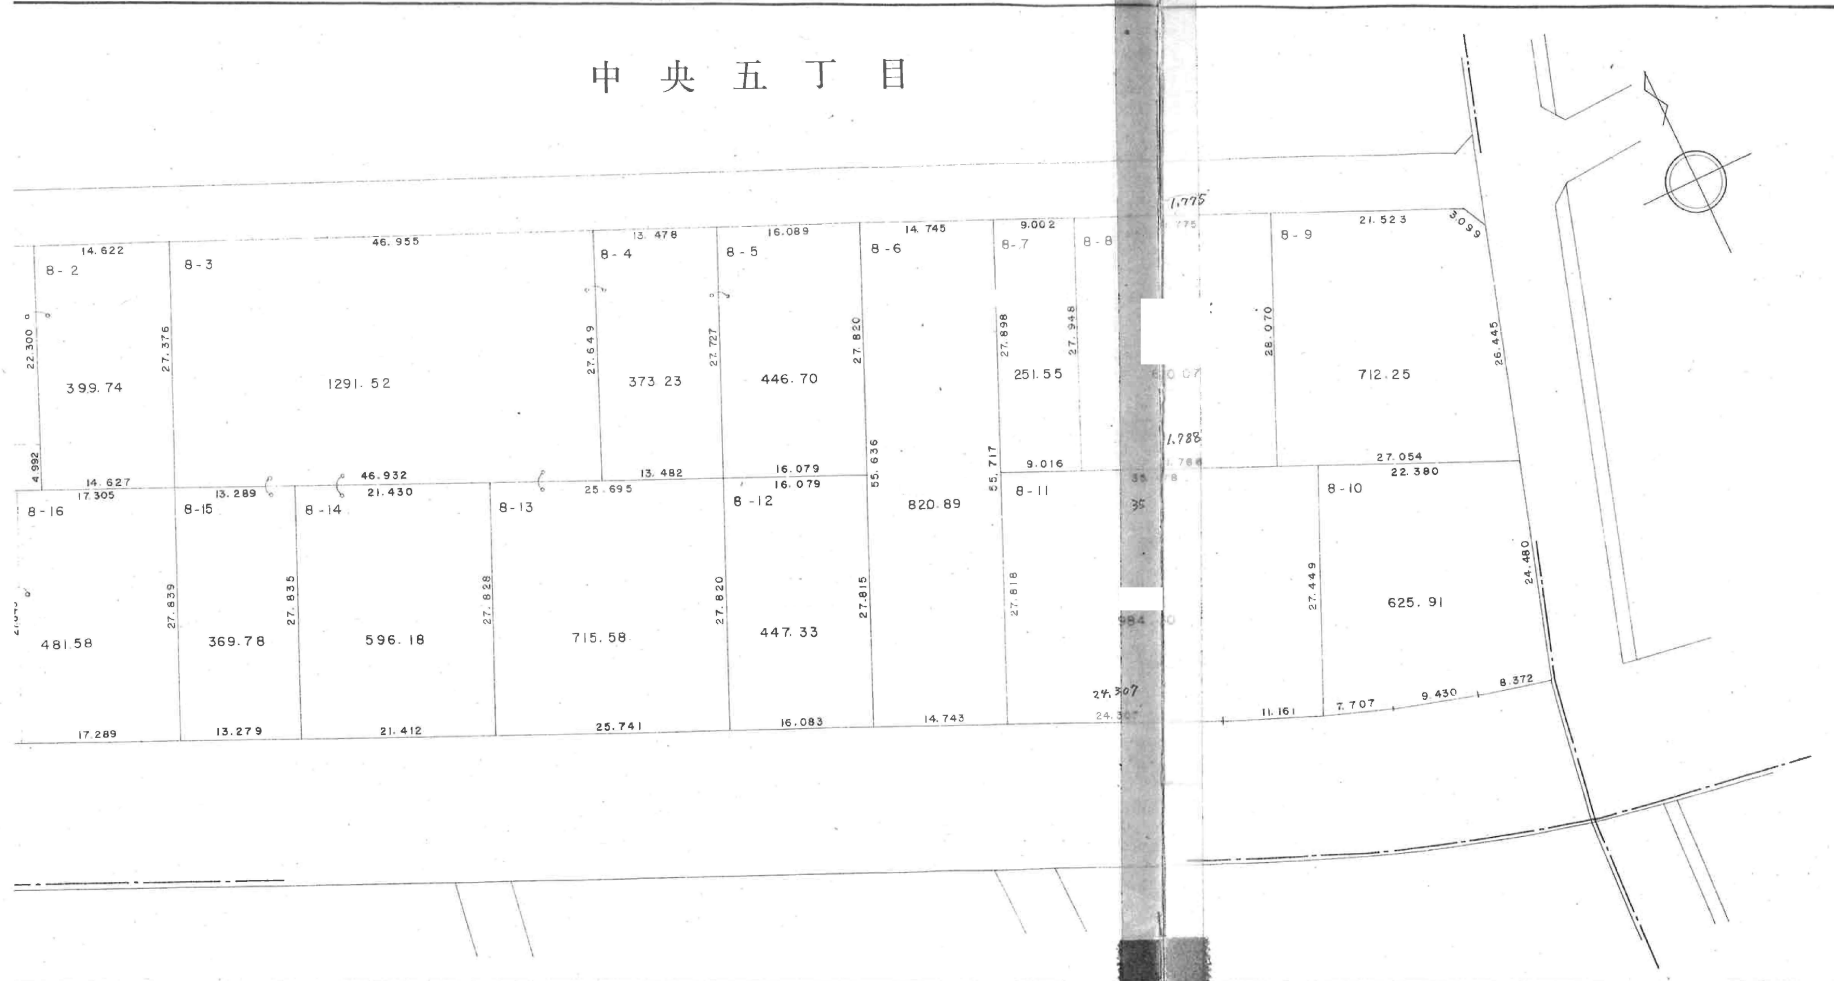

春日部西部第2地区換地確定図

BLOCK, 105

中央五丁目

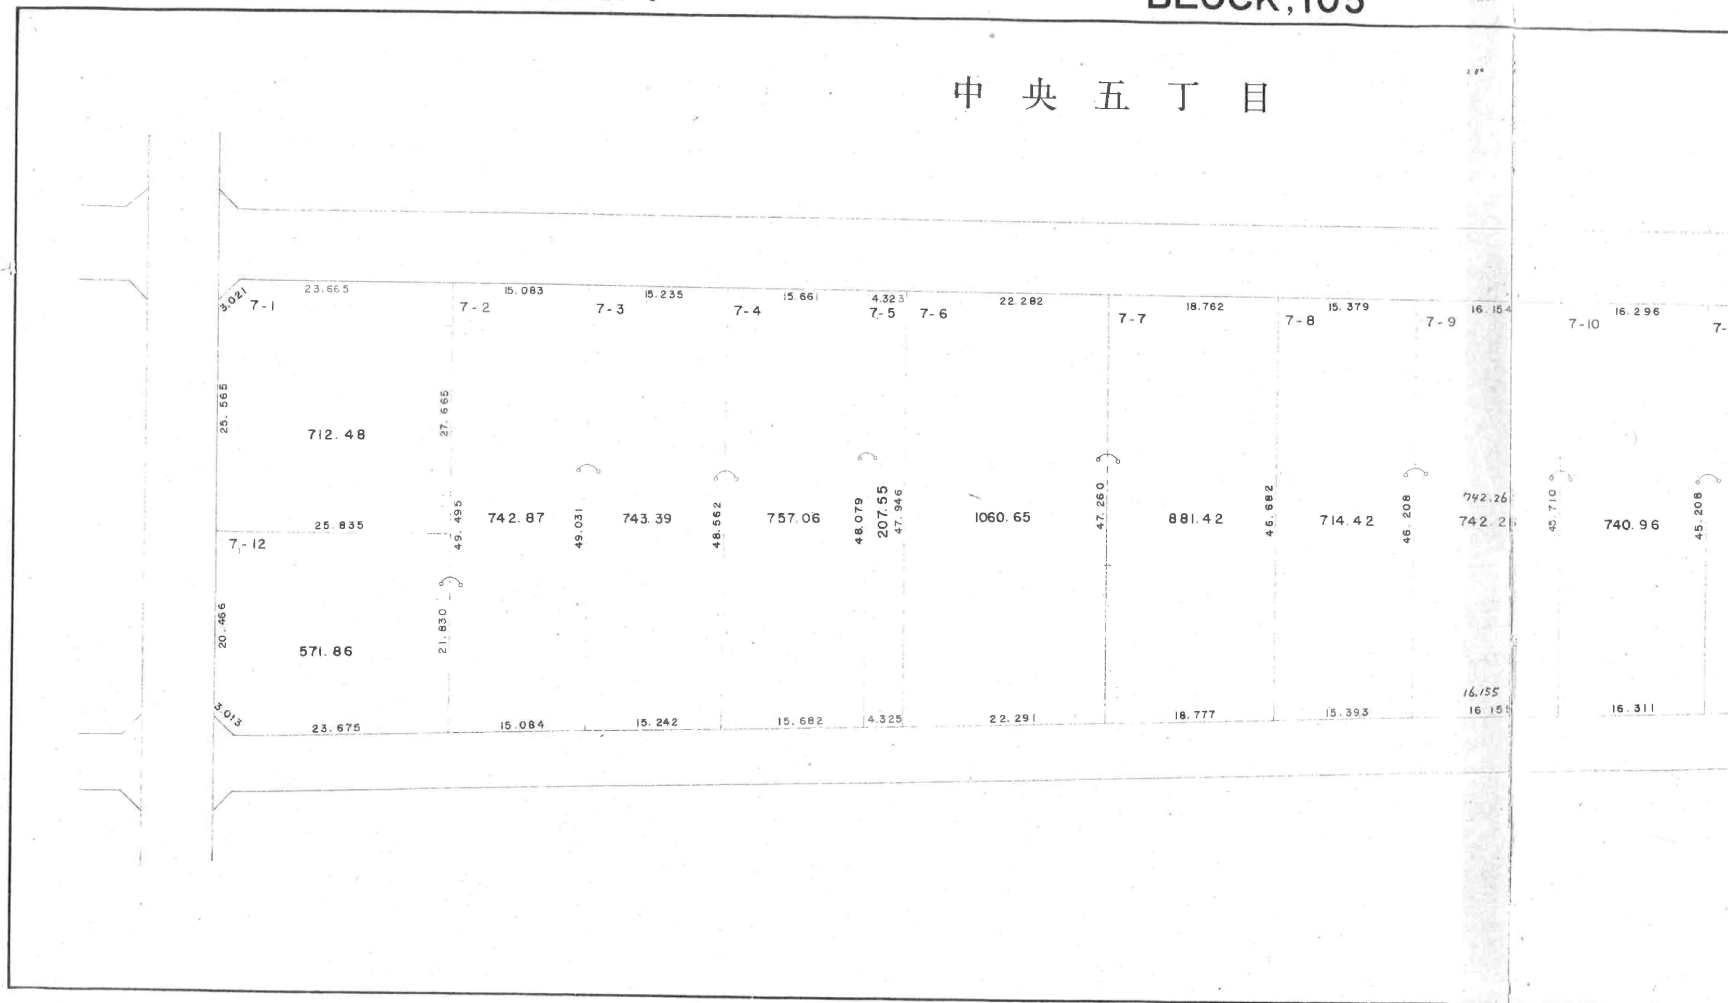


区換地確定図

BLOCK, 105

S=1:500

中央五丁目


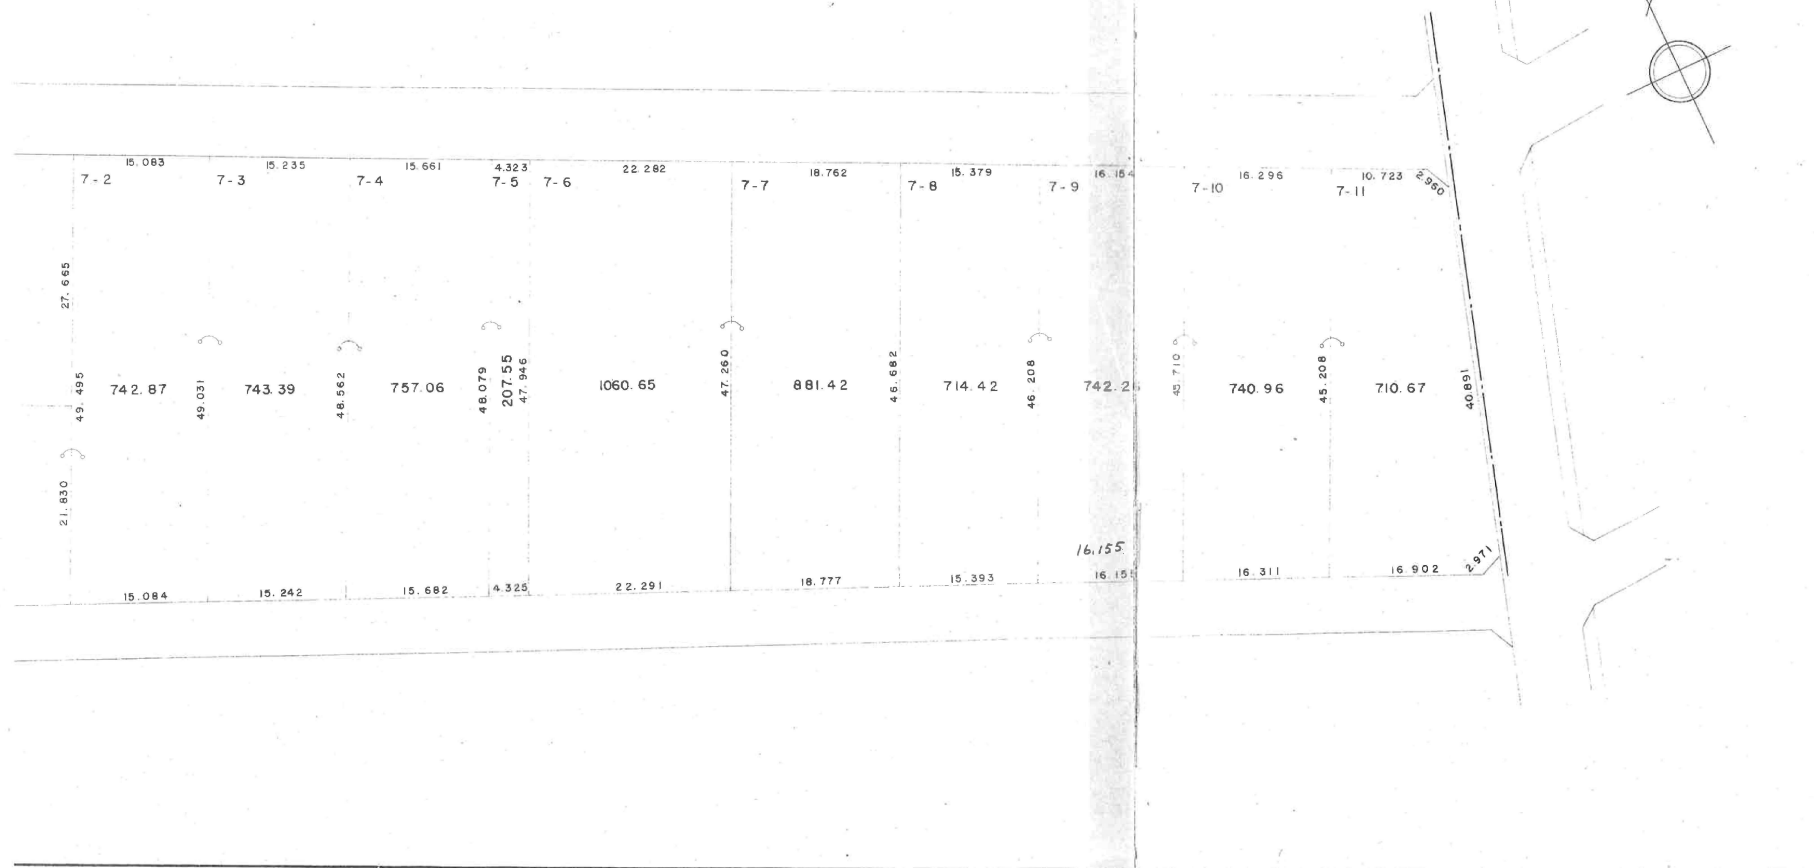


春日部西部第2地区換地確定図


BLOCK, 106

S=1:500

中央五丁目

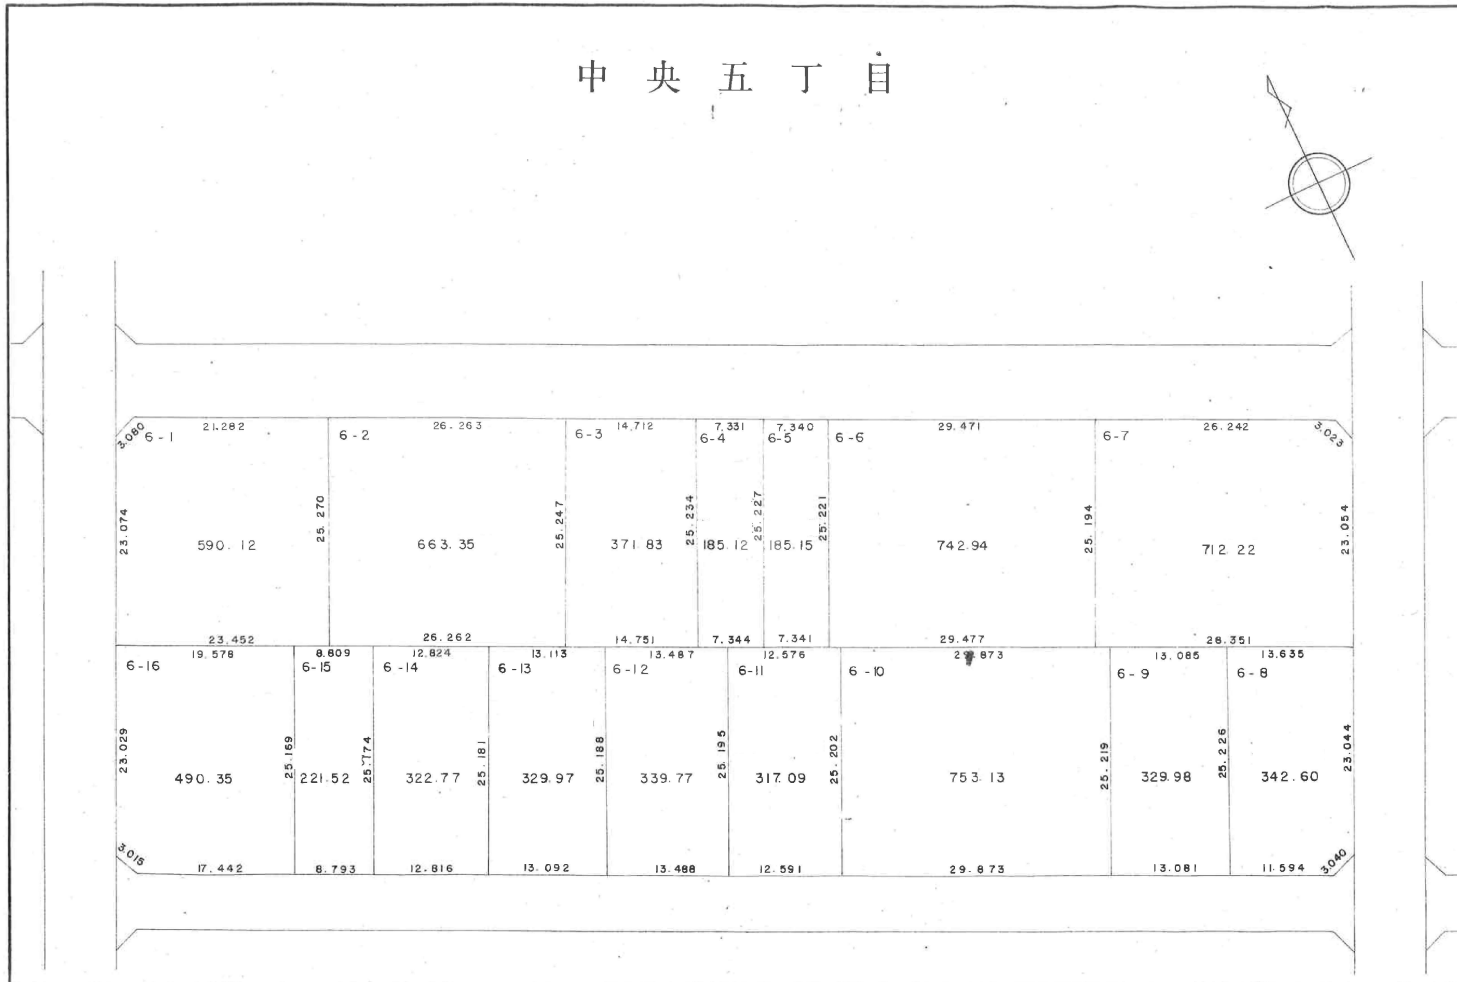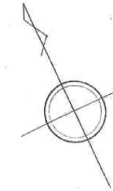

S=1 : 5 0 0


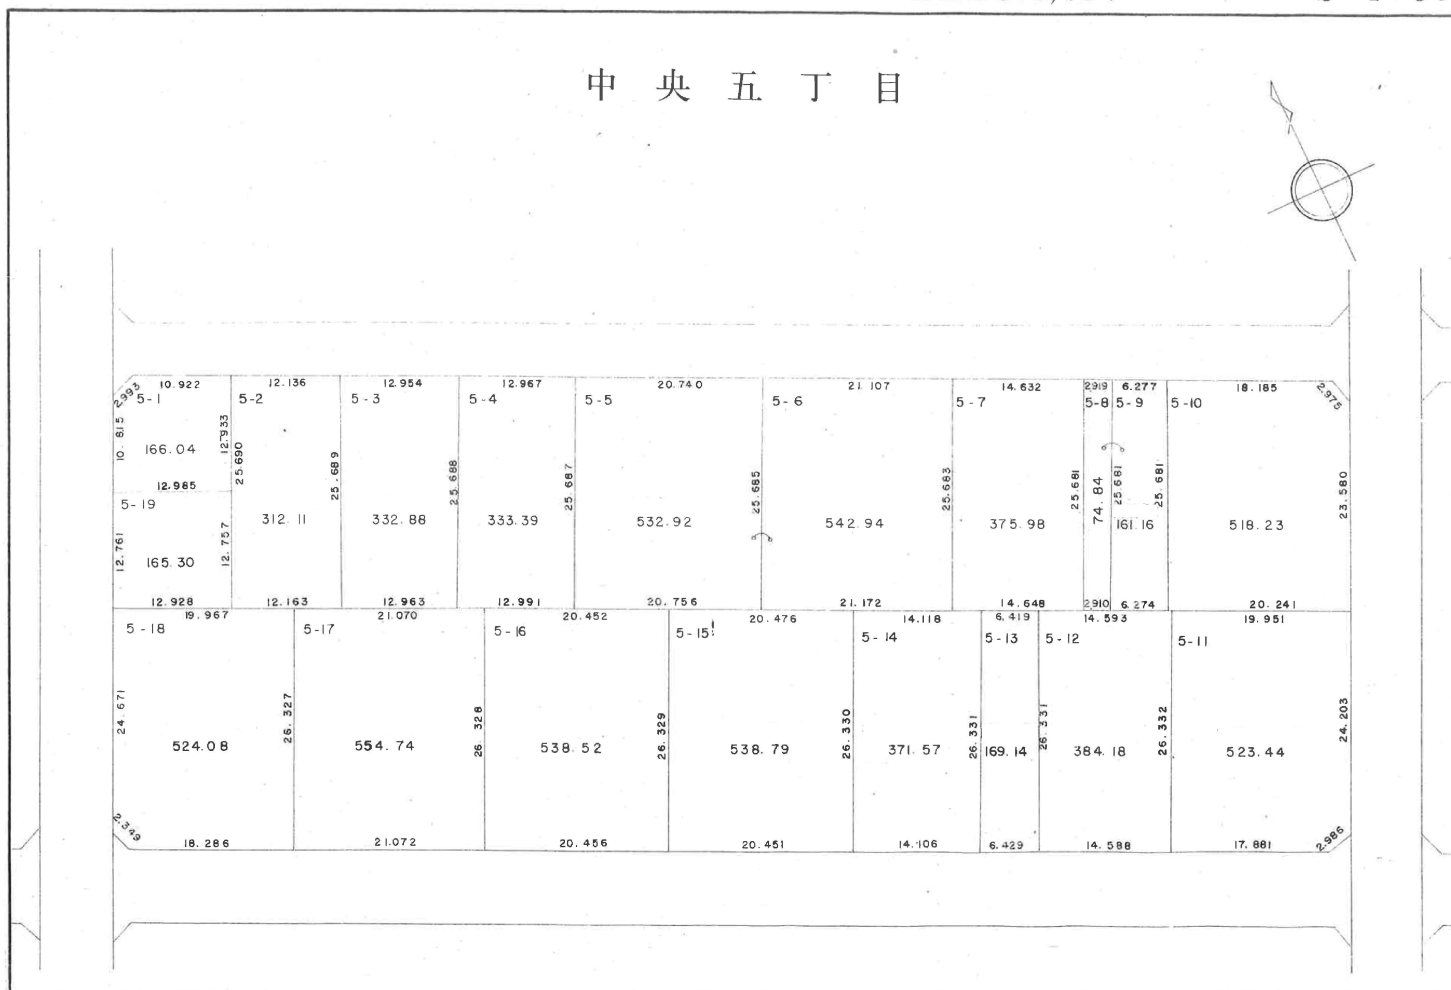


春日部西部第2地区換地確定図

BLOCK, 108

S=1:500

中央五丁目

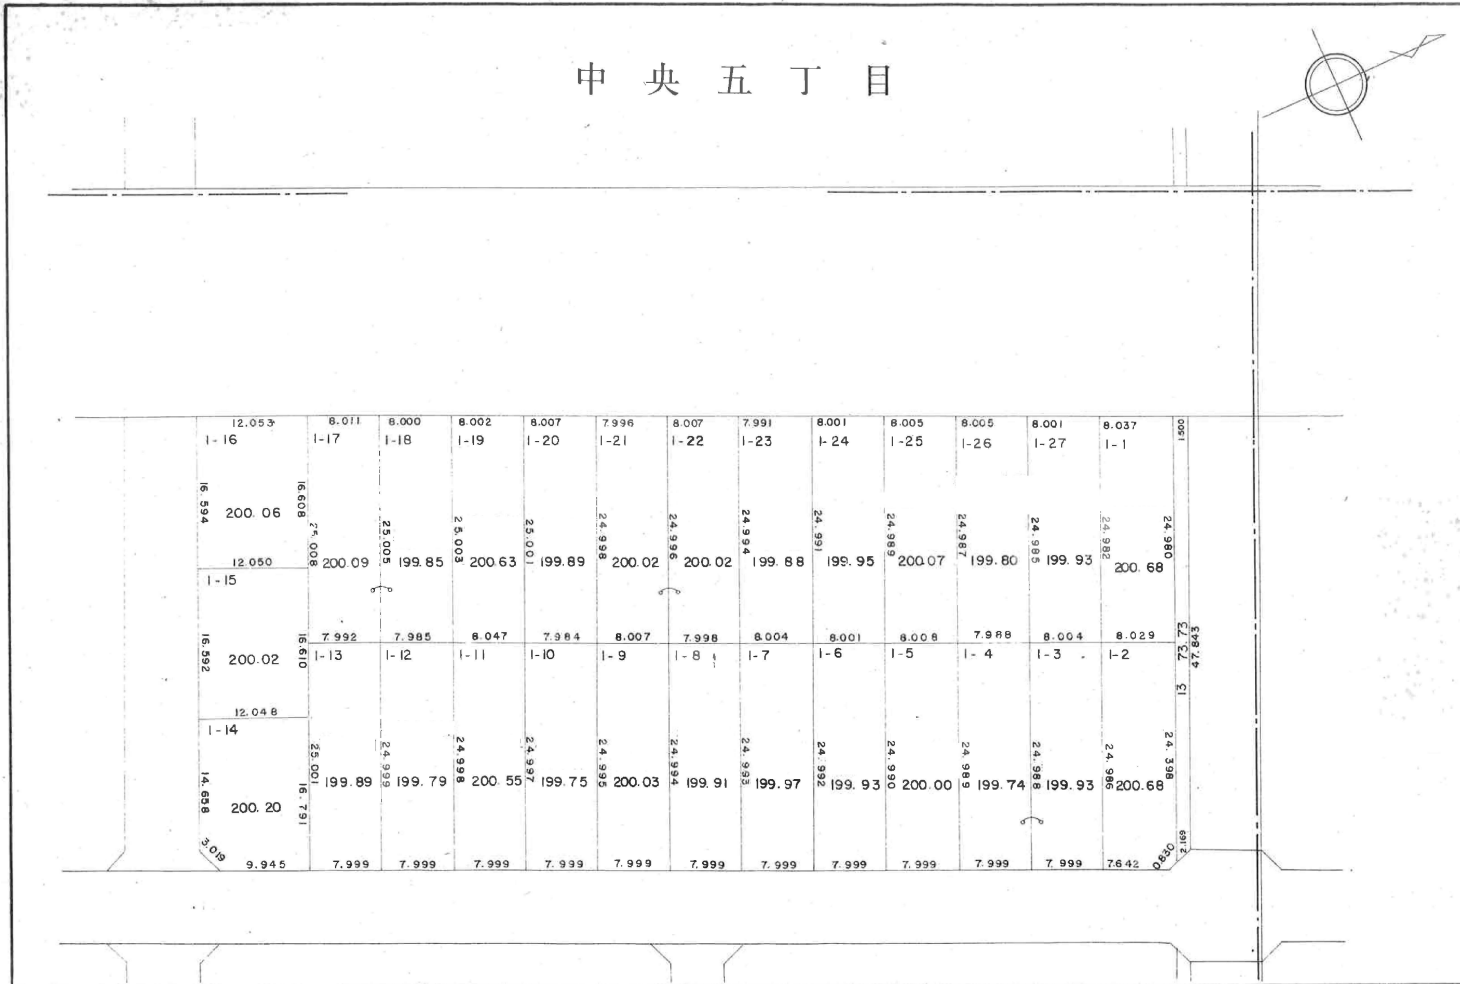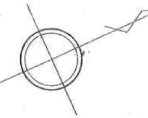


春日部西部第2地区換地確定図

BLOCK, 109

S=1:500


中央五丁目

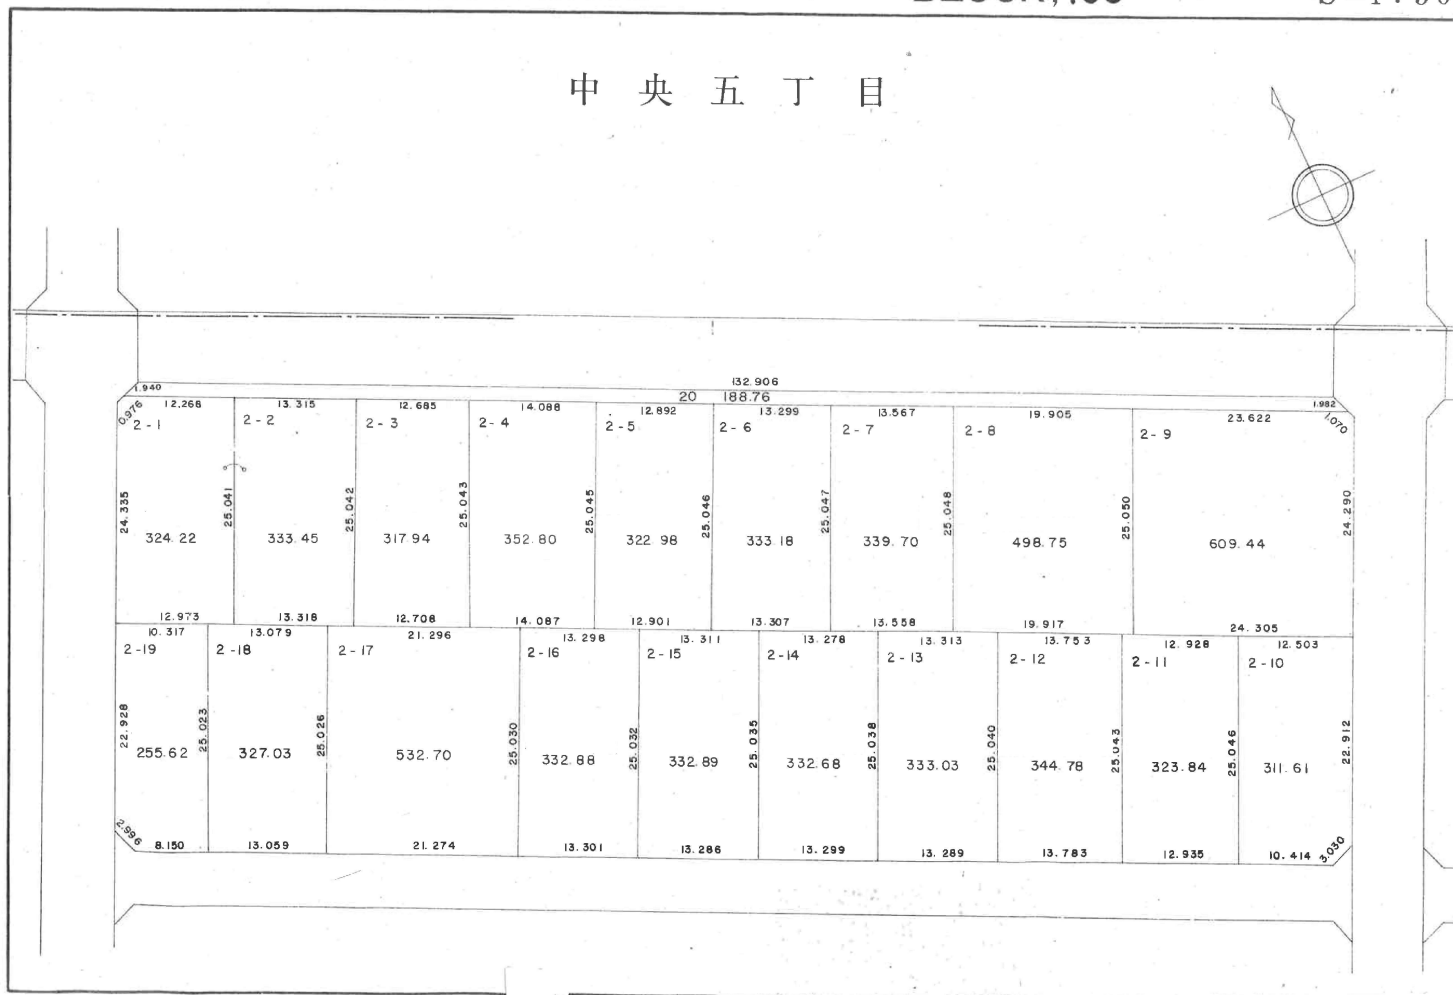

春日部西部第2地区換地確定図

BLOCK,110

中央五丁目

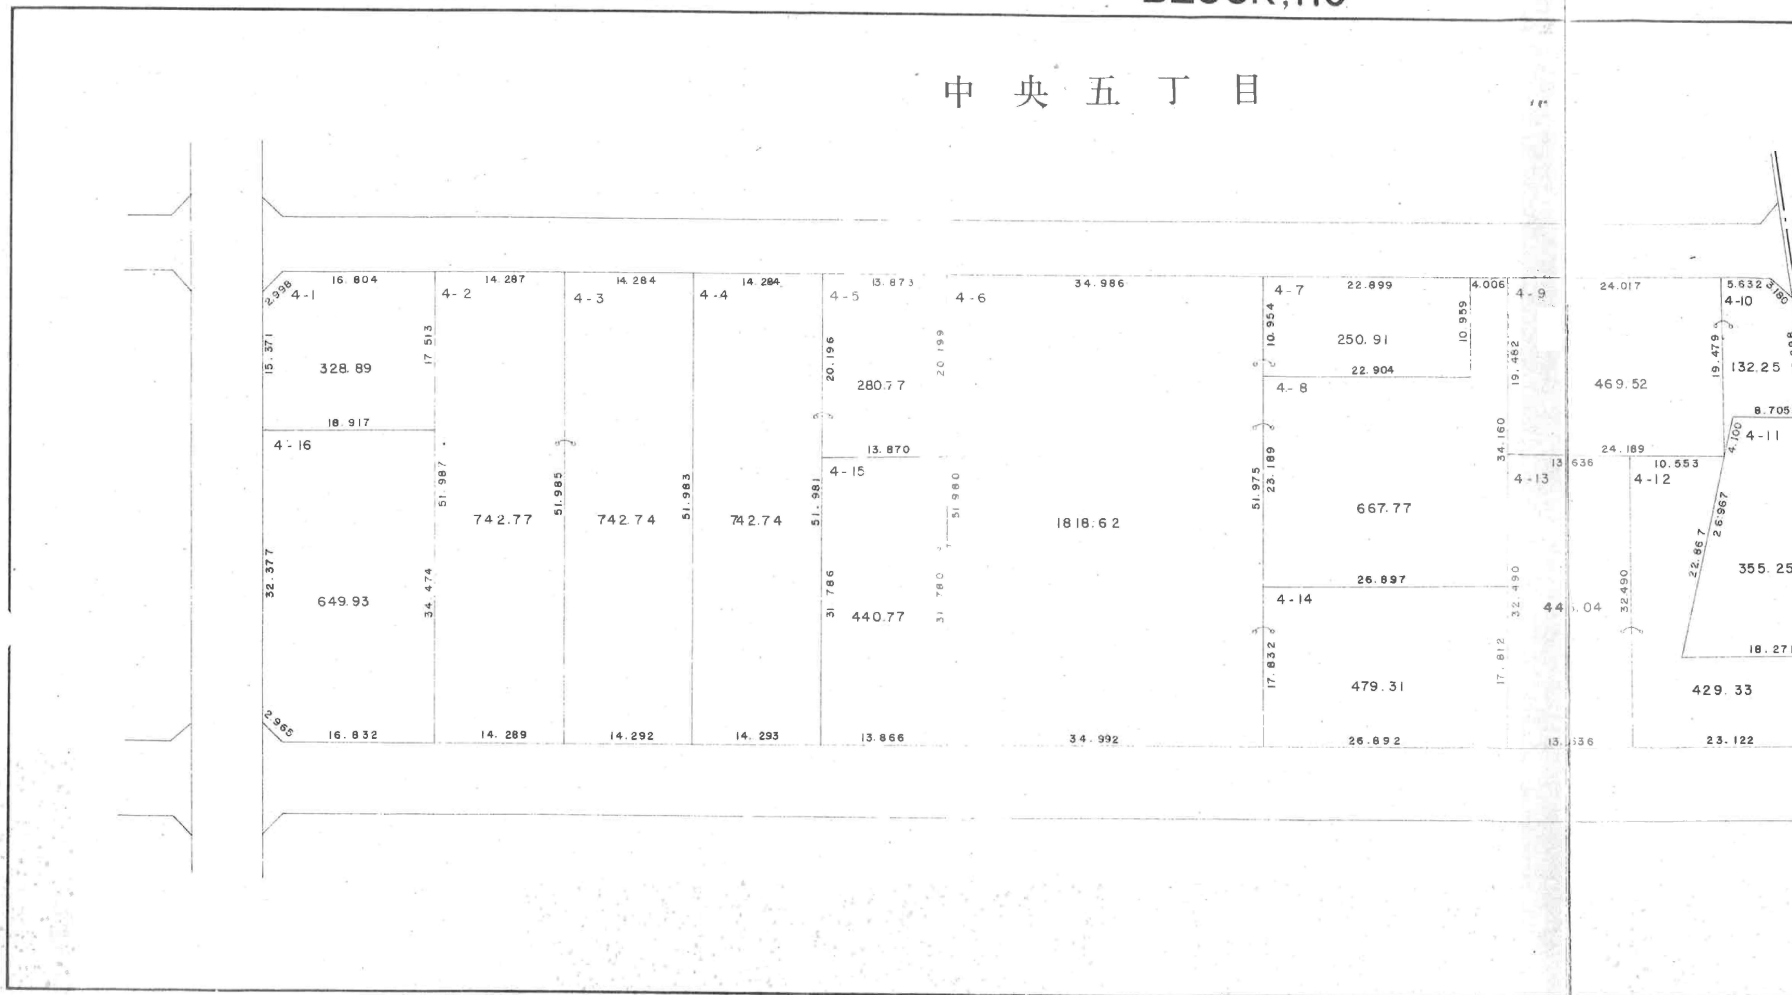


也区换地确定图

BLOCK,110

S=1:500


中央五丁目

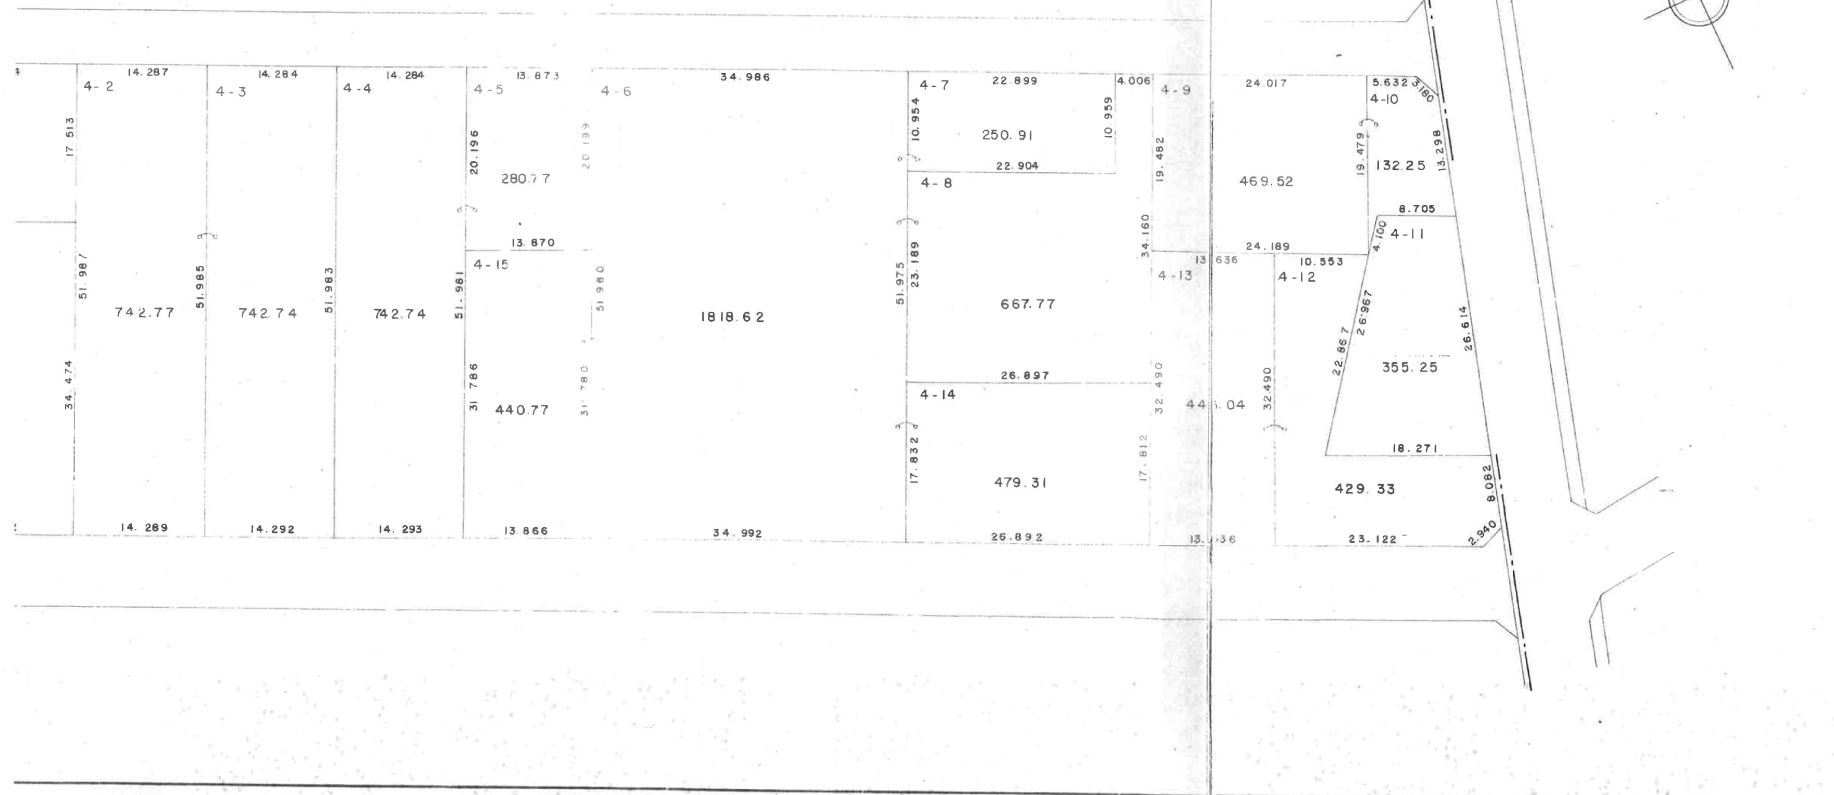

春日部西部第2地区換地確定図

BLOCK, III

中央五丁目

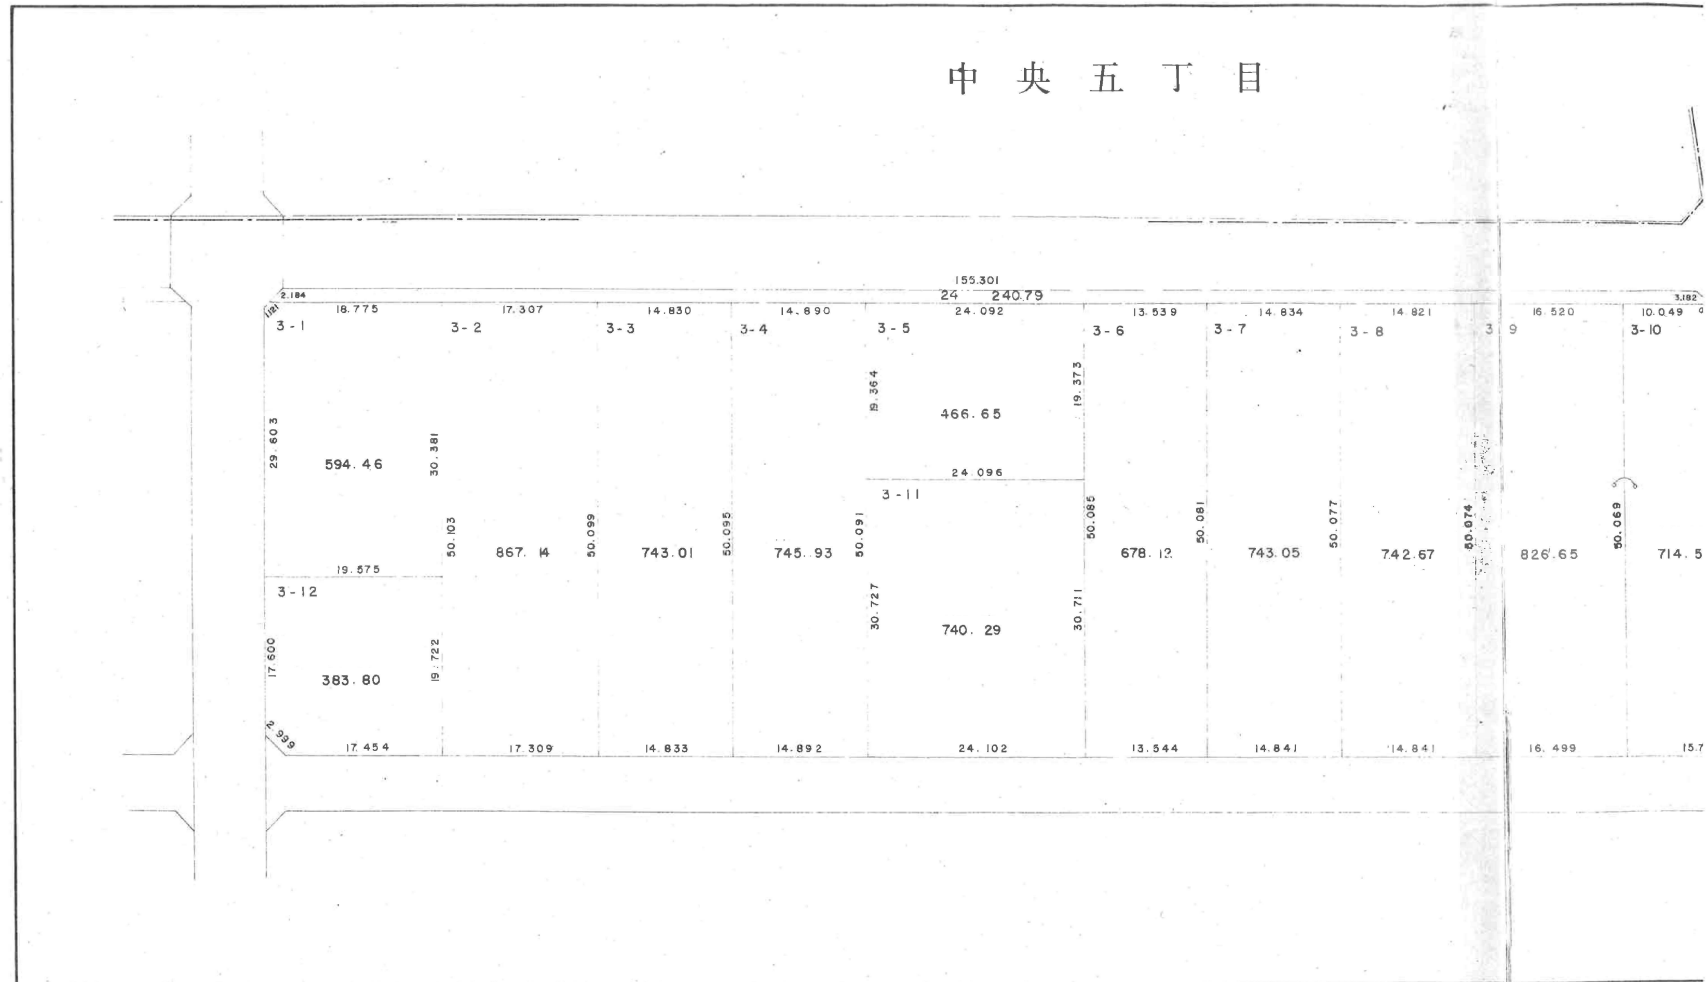

1区換地確定図

BLOCK, III

S=1:500

中央五丁目

