


春日部都市計画西部第二土地区画整理事業総括地番図

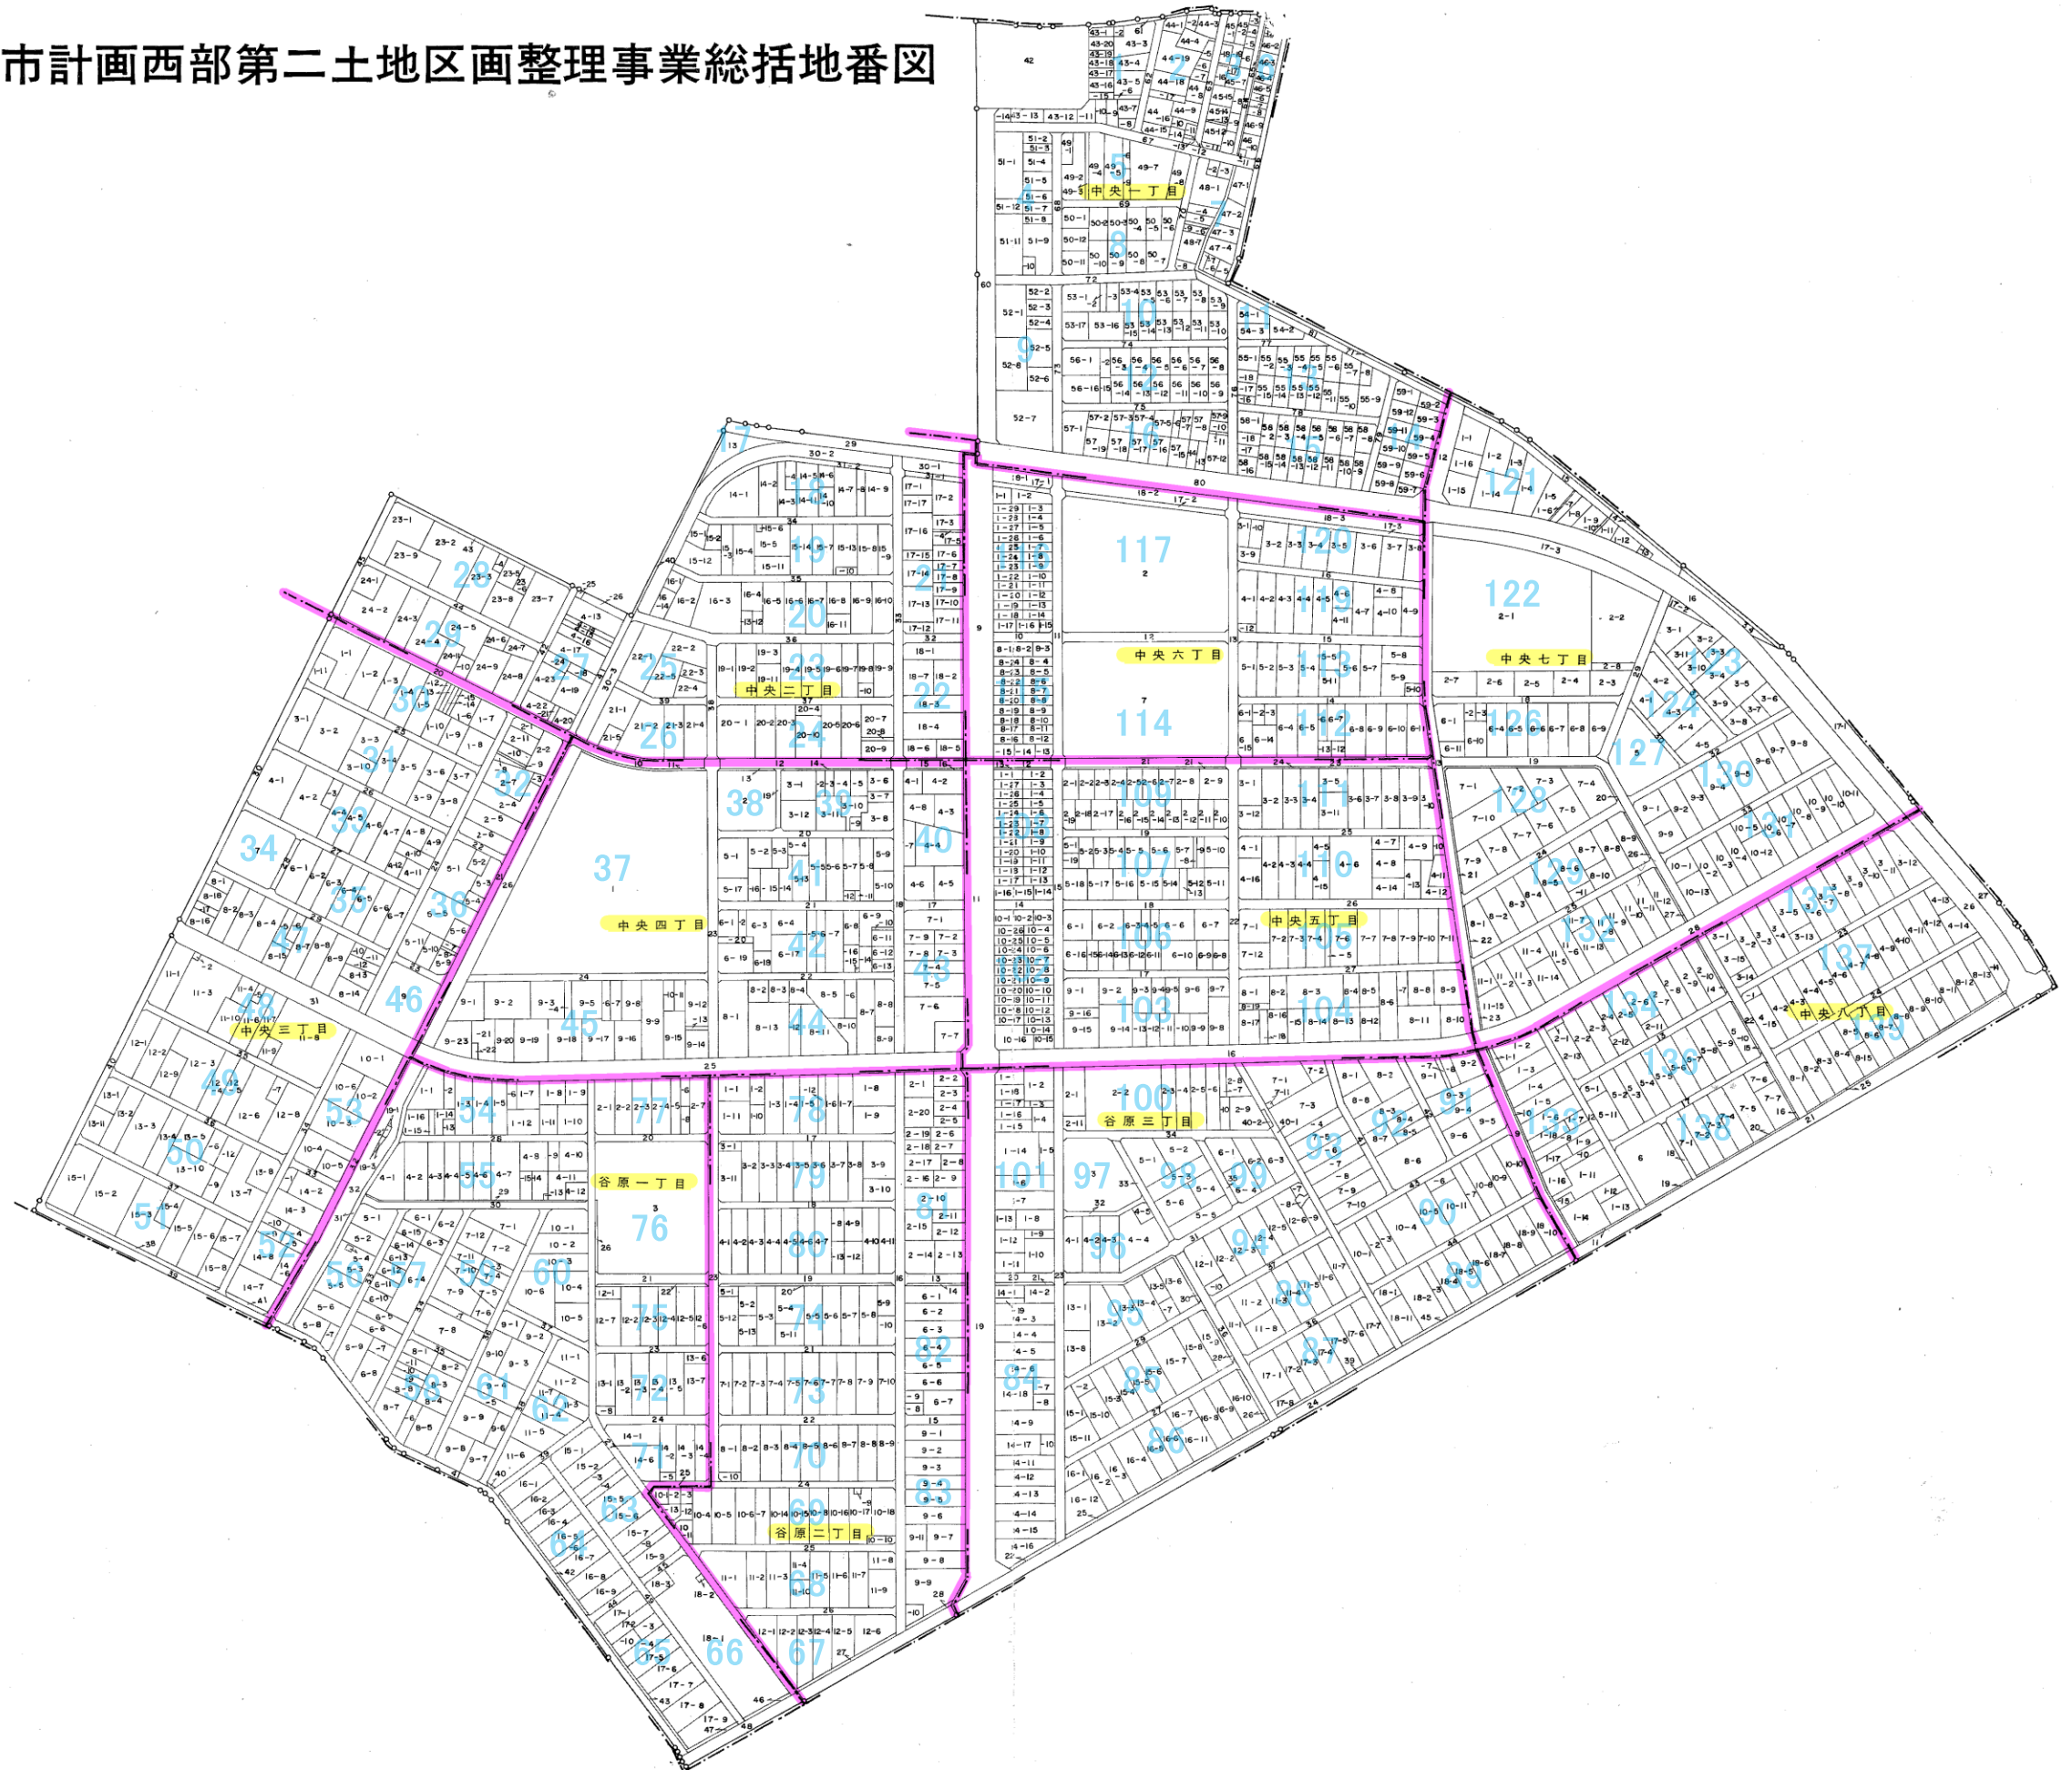


春日部西部第2地区換地確定図

BLOCK, 112

S=1:500

中央六丁目

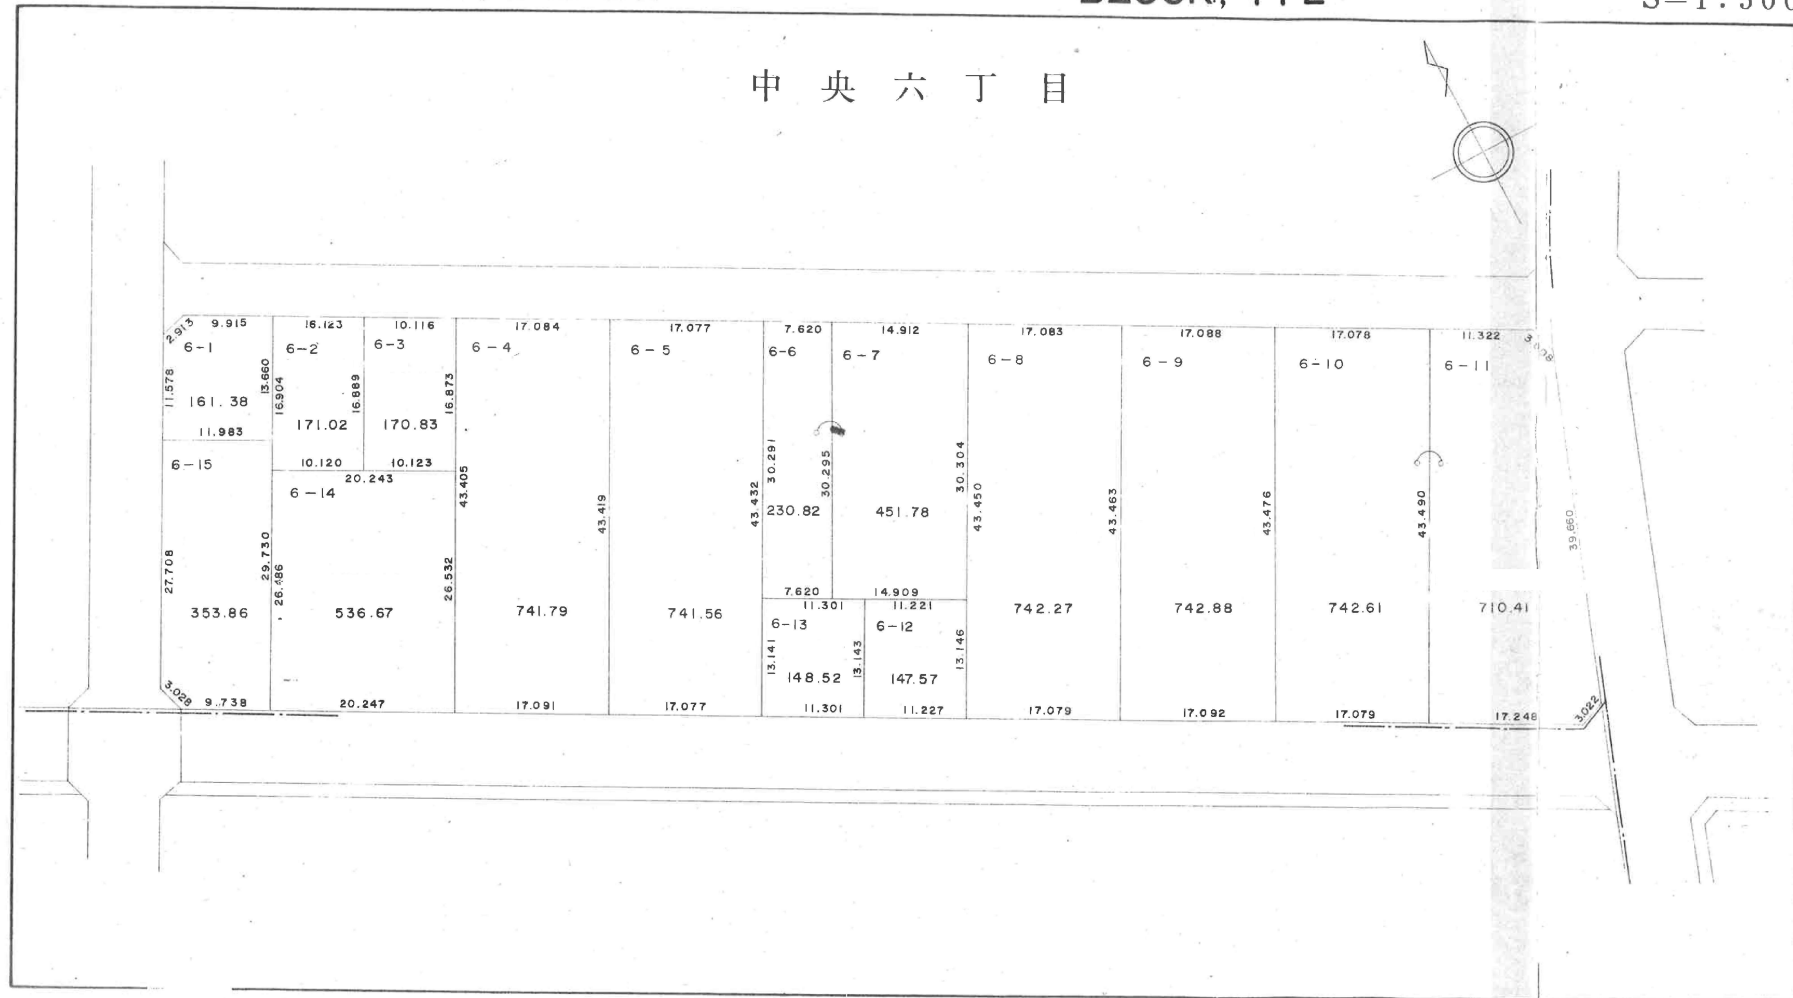


春日部西部第2地区換地確定図

BLOCK, 113

S=1:500

中央六丁目

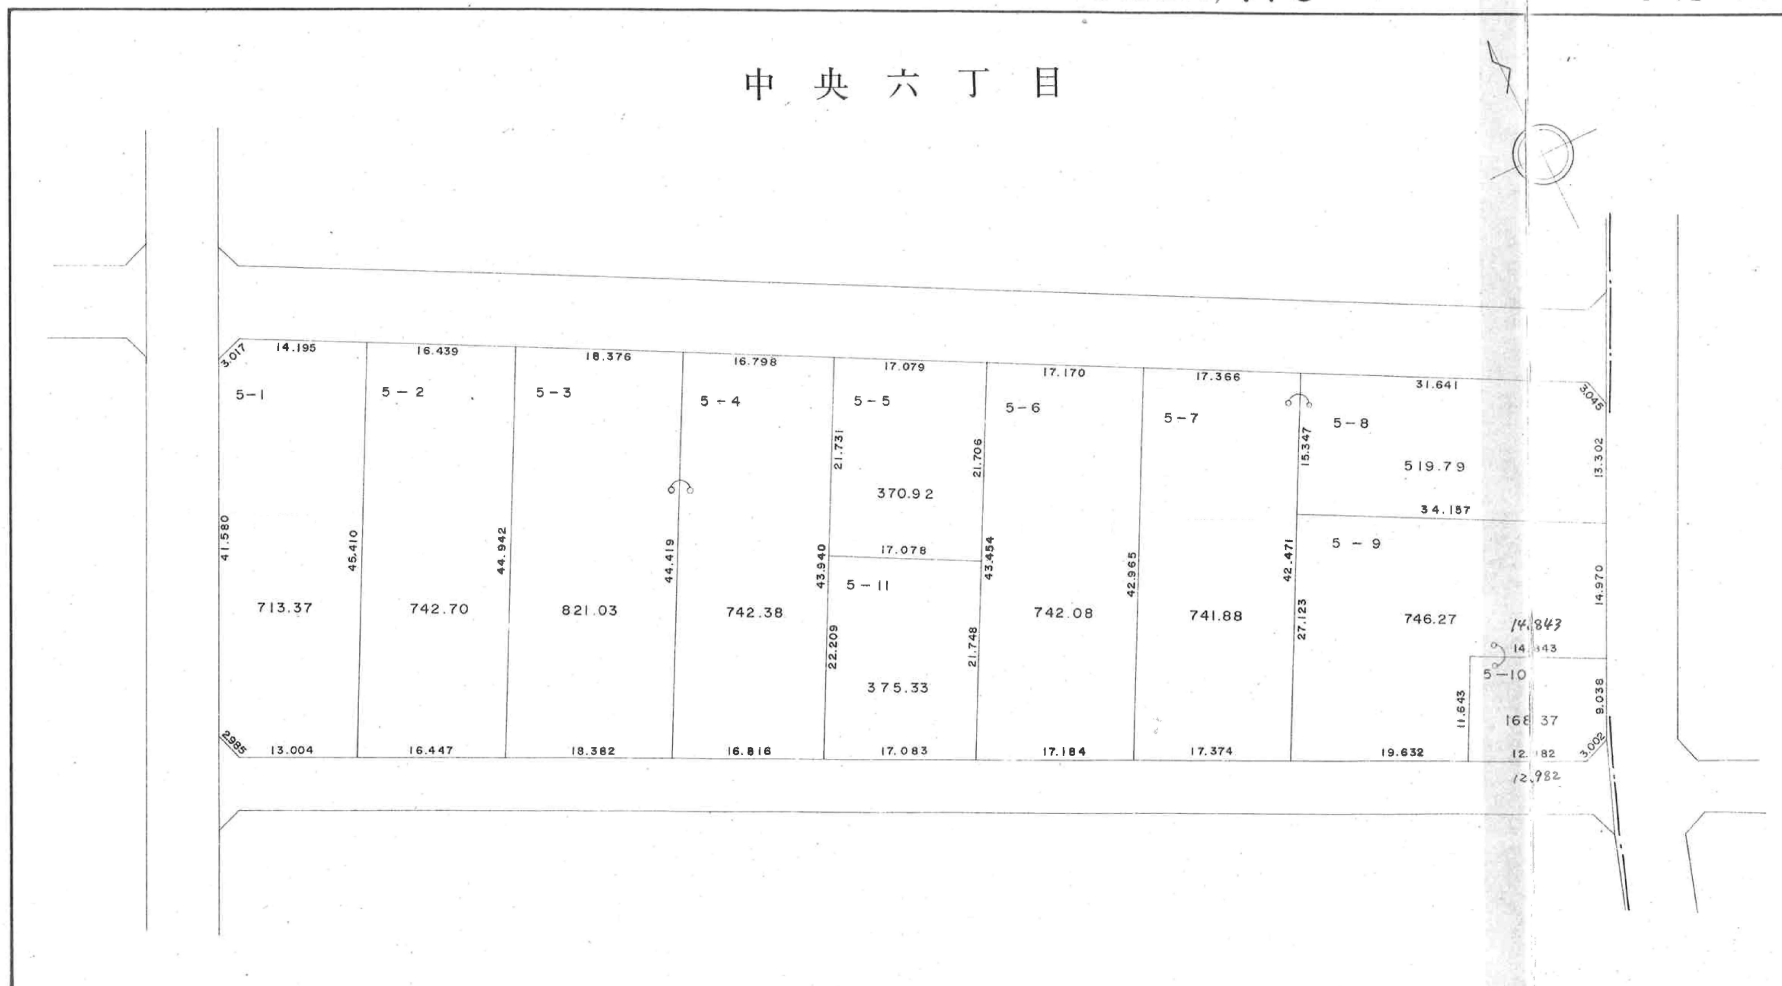


春日部西部第2地区換地確定図

BLOCK, 114

S=1:500

中央六丁目

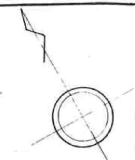

3134

132.627

3068

91.599

公園

13080.56



91.294

2951

132.468

3028

中 央 八 丁 白

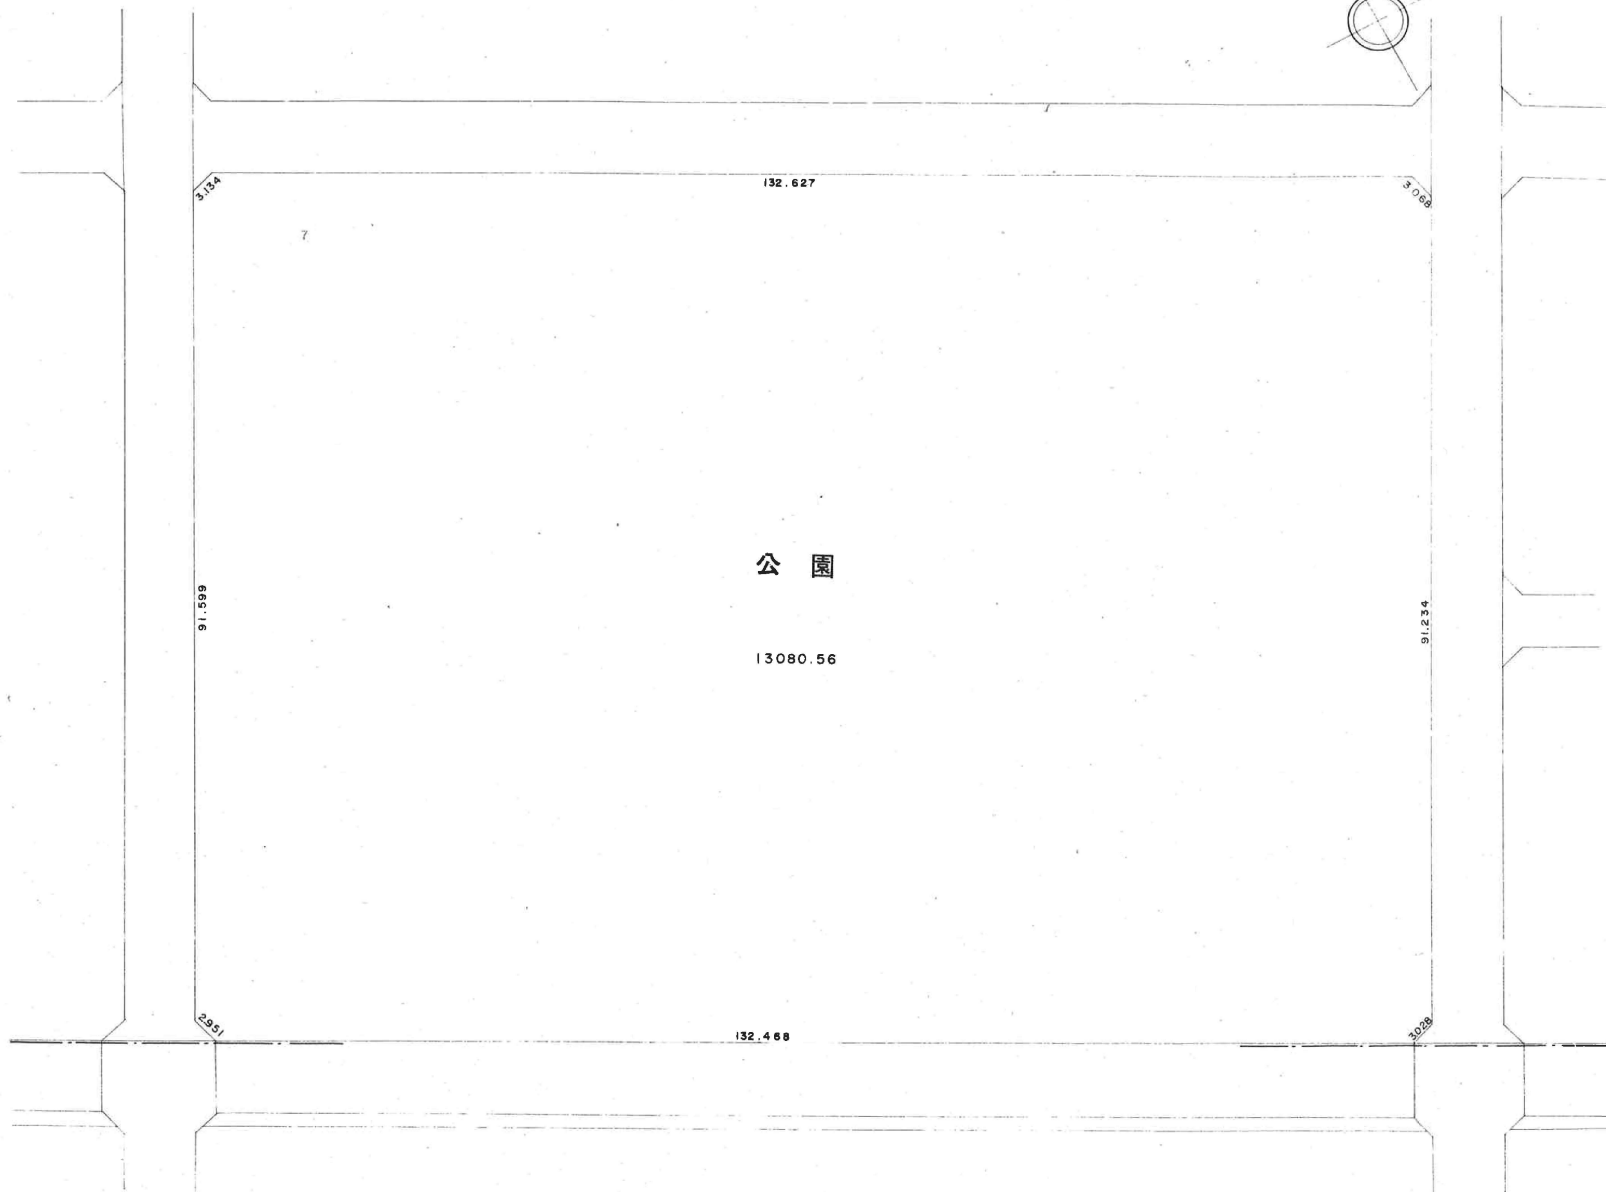
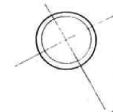


春日部西部第2地区换地确定图

BLOCK, 115

S=1:500

中央六丁目

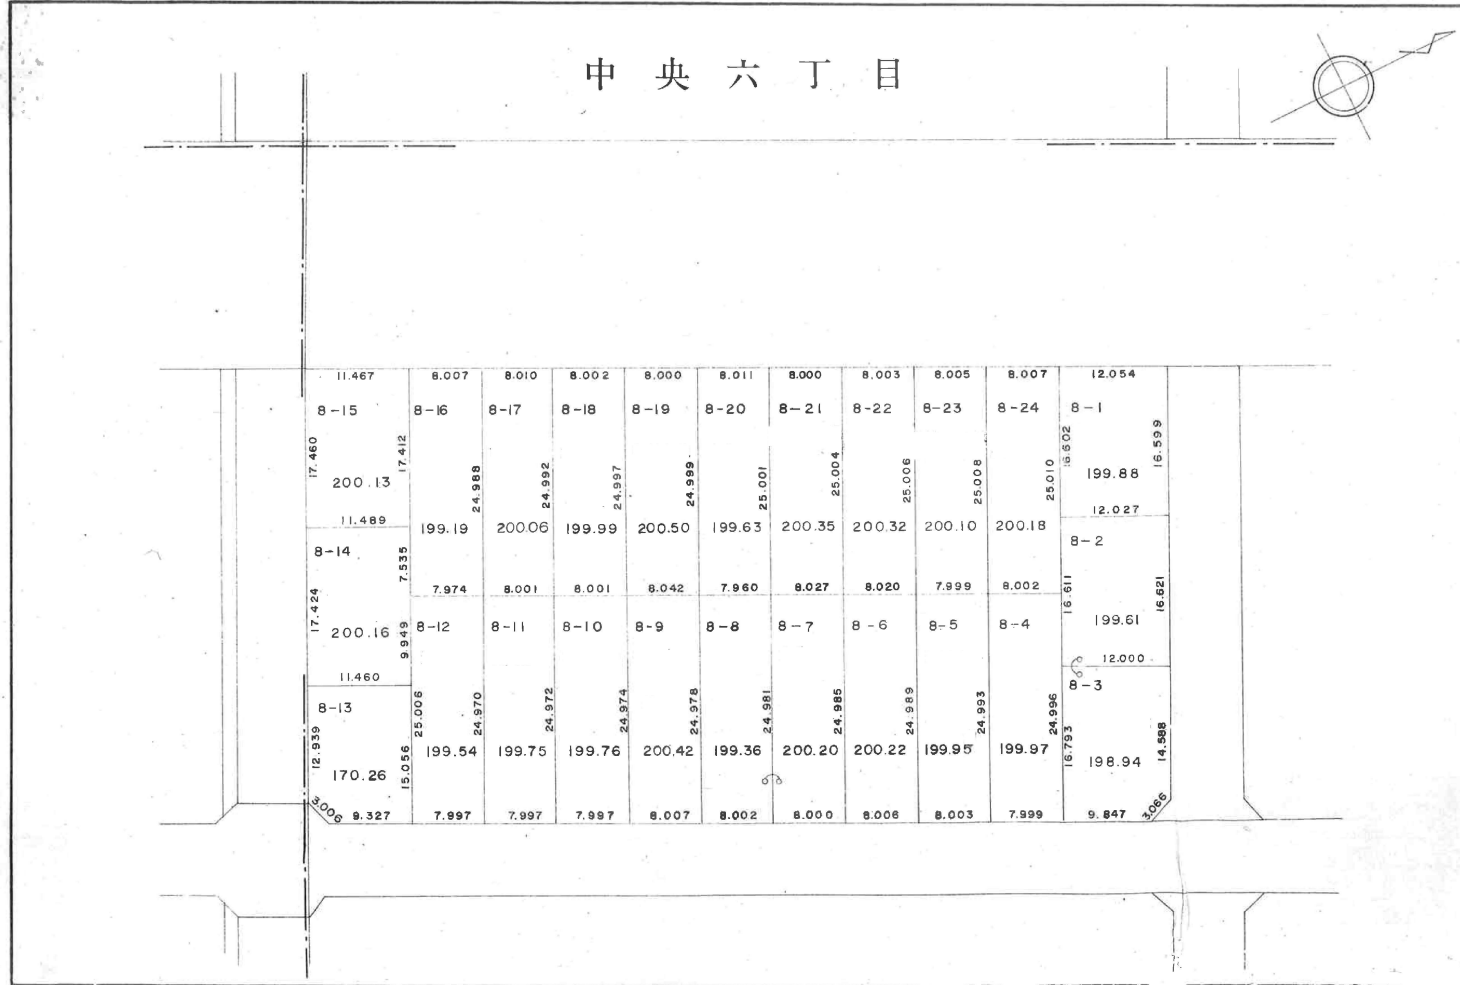
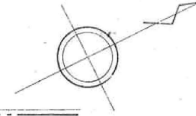


春日部西部第2地区換地確定図

BLOCK, 116

S=1:500

中央六丁目

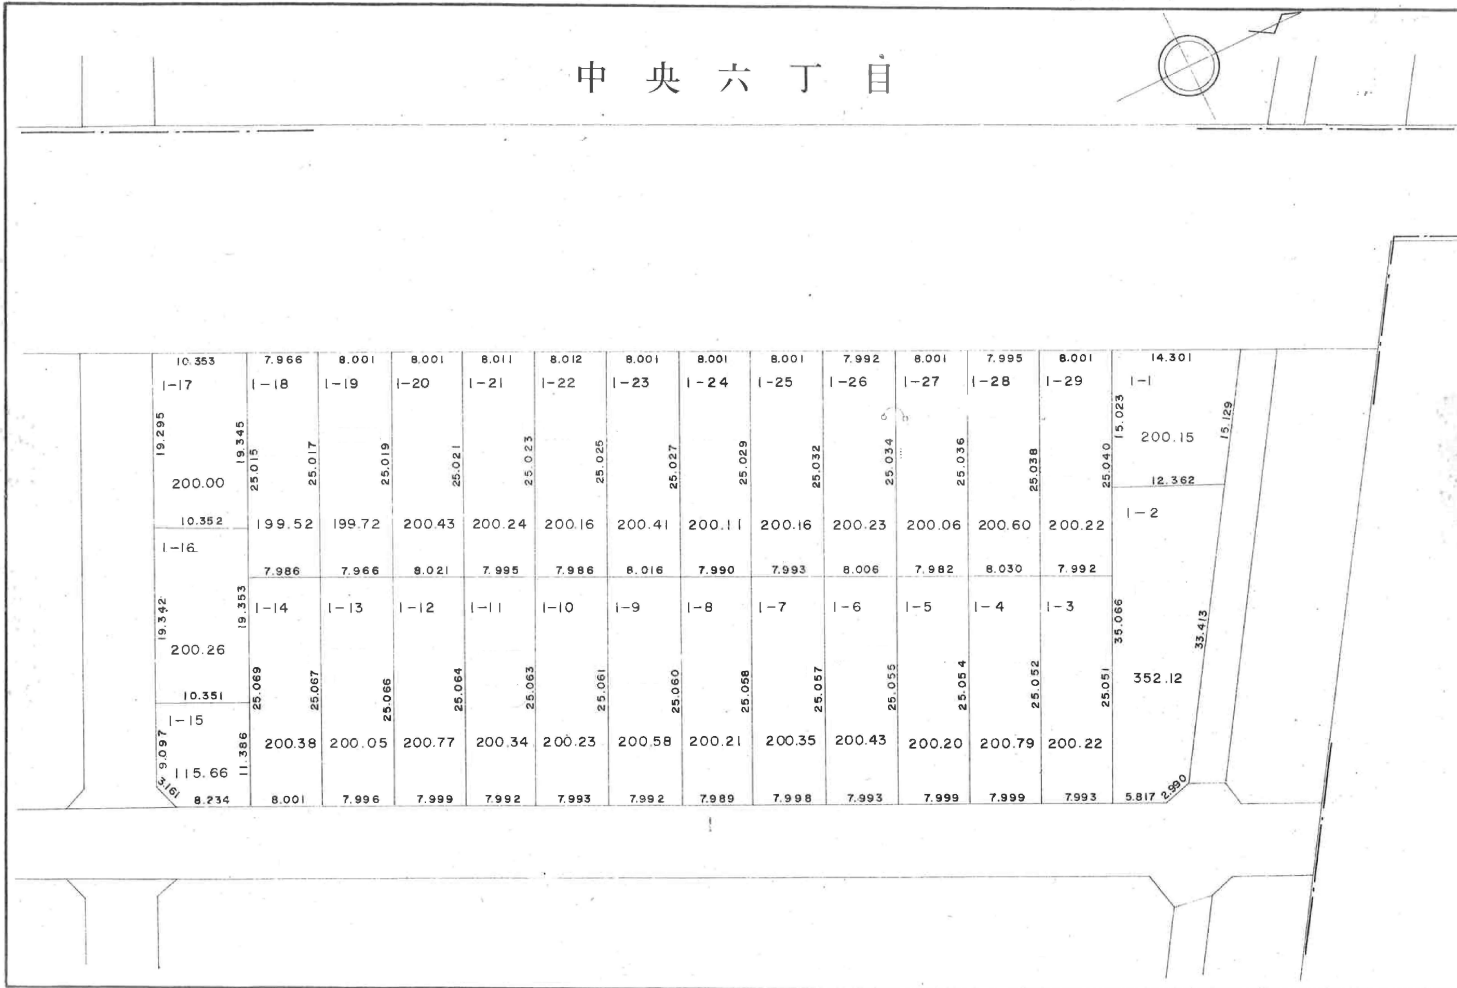
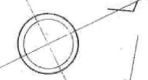



春日部西部第2地区換地確定図

BLOCK, 117

S=1:500

中央六丁目

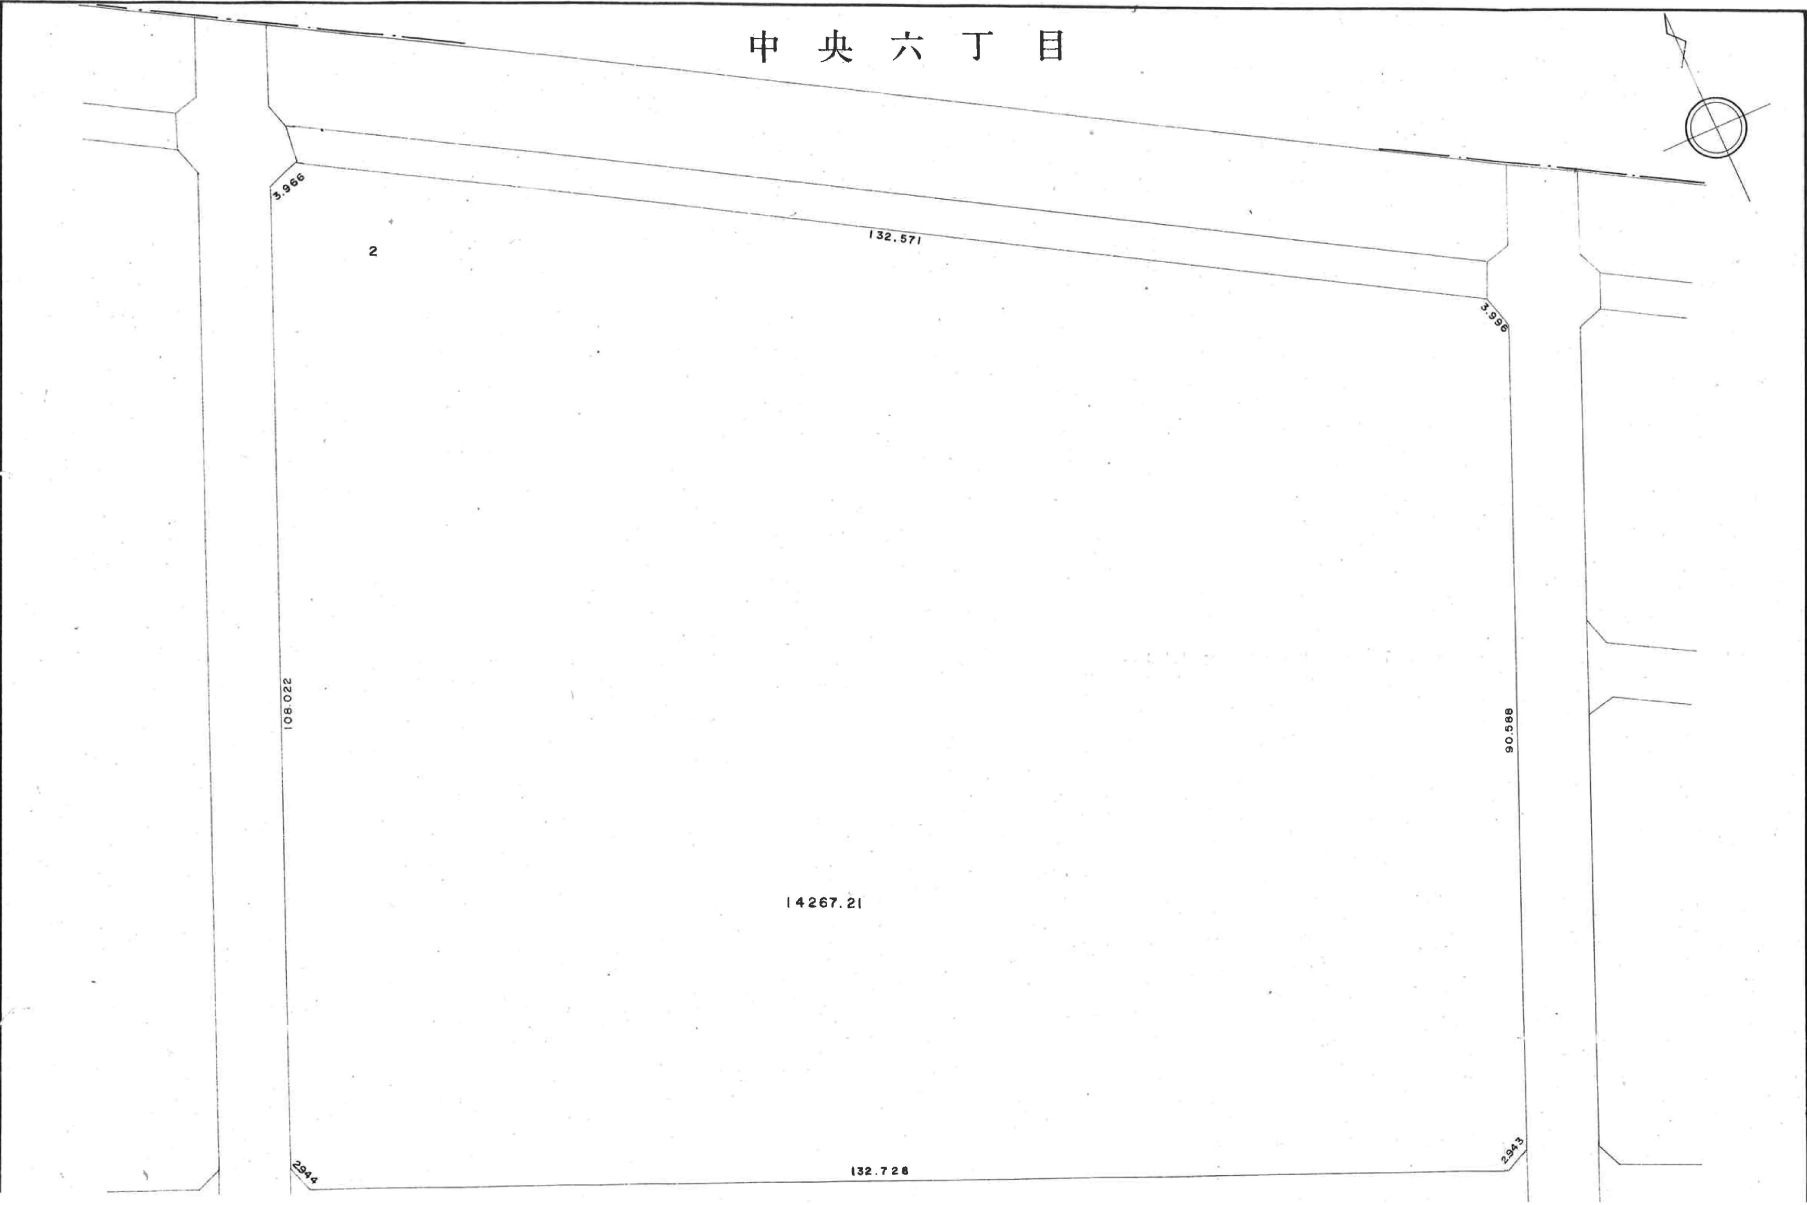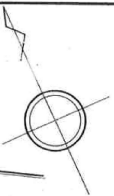


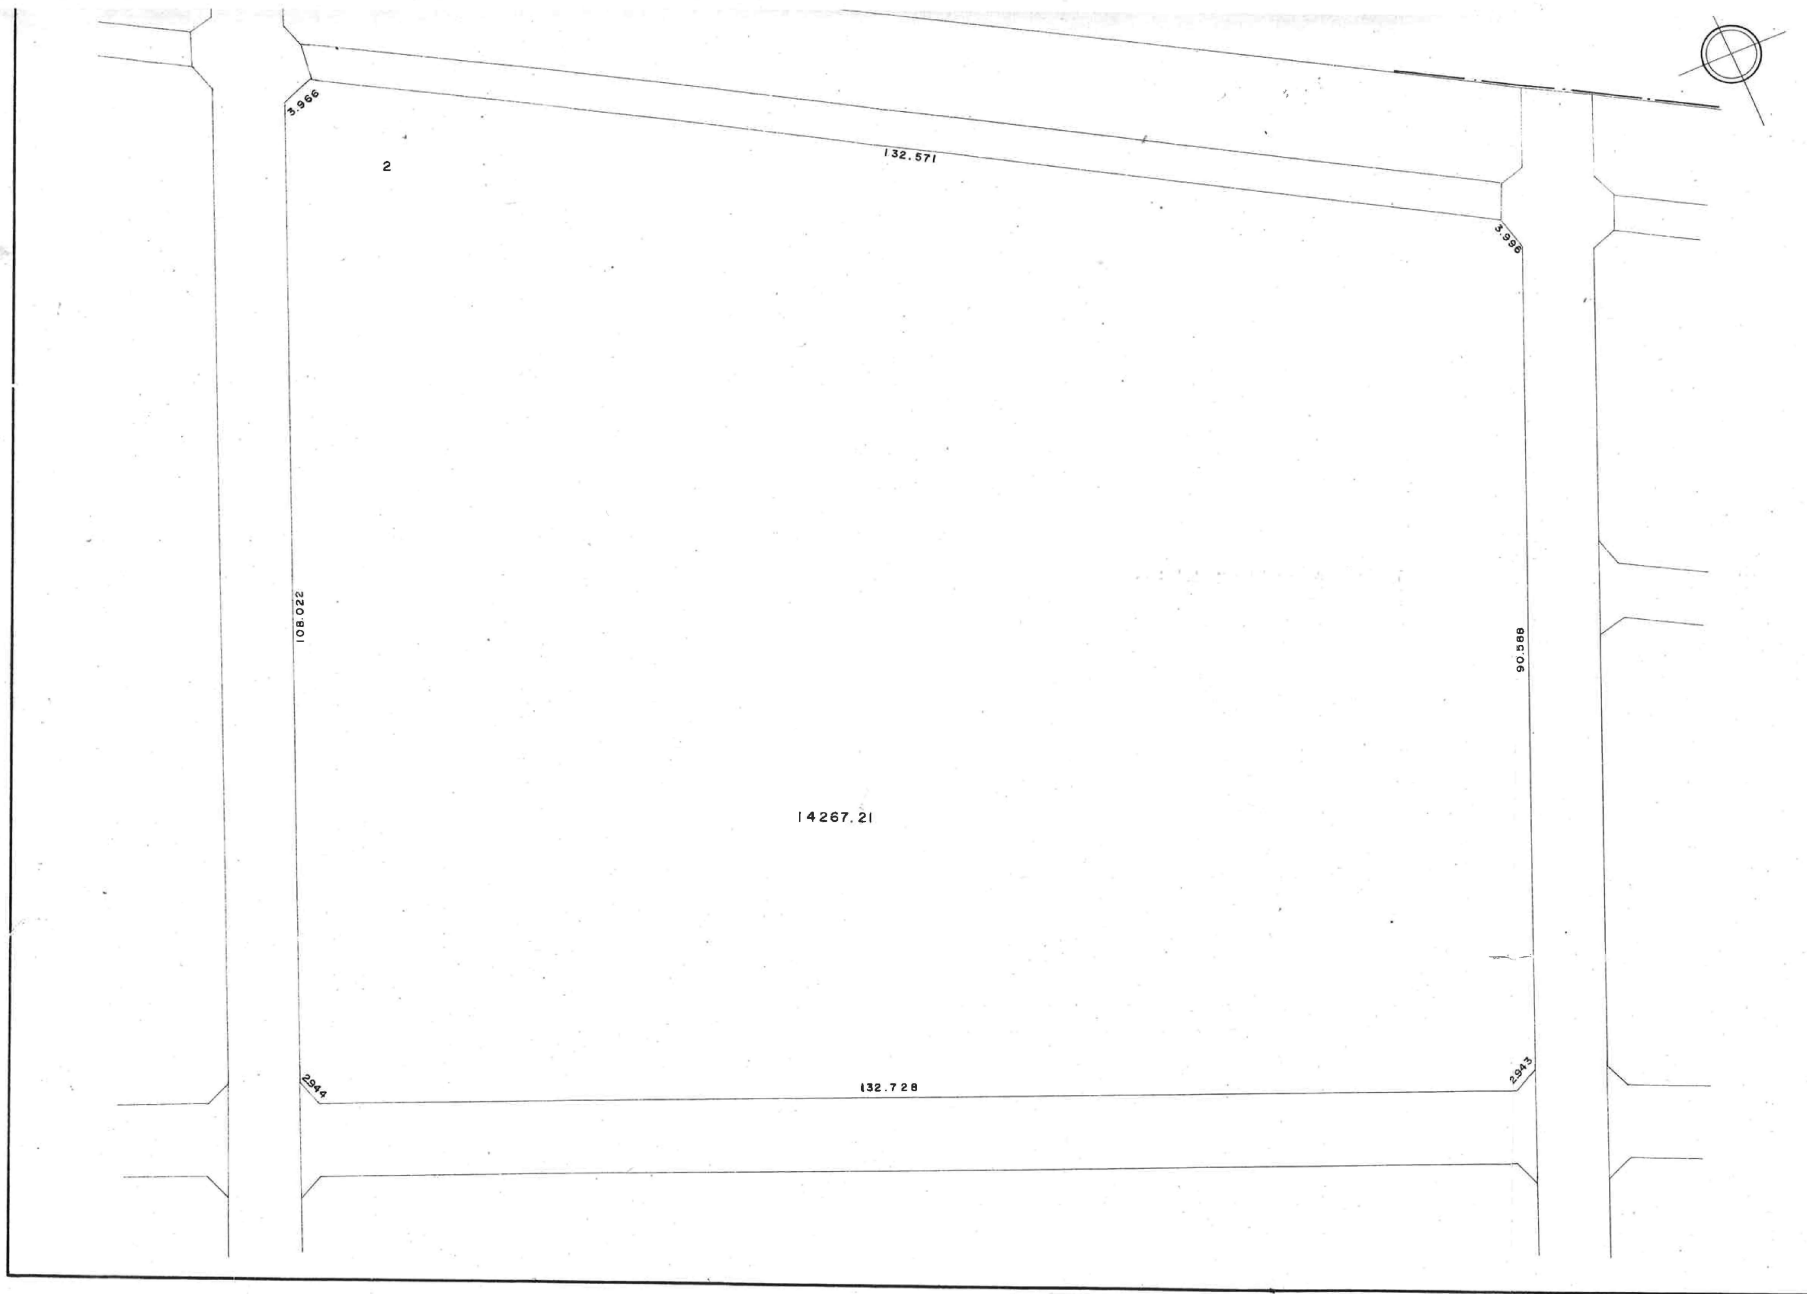


春日部西部第2地区換地確定図

BLOCK, 119

S=1:500

中央六丁目

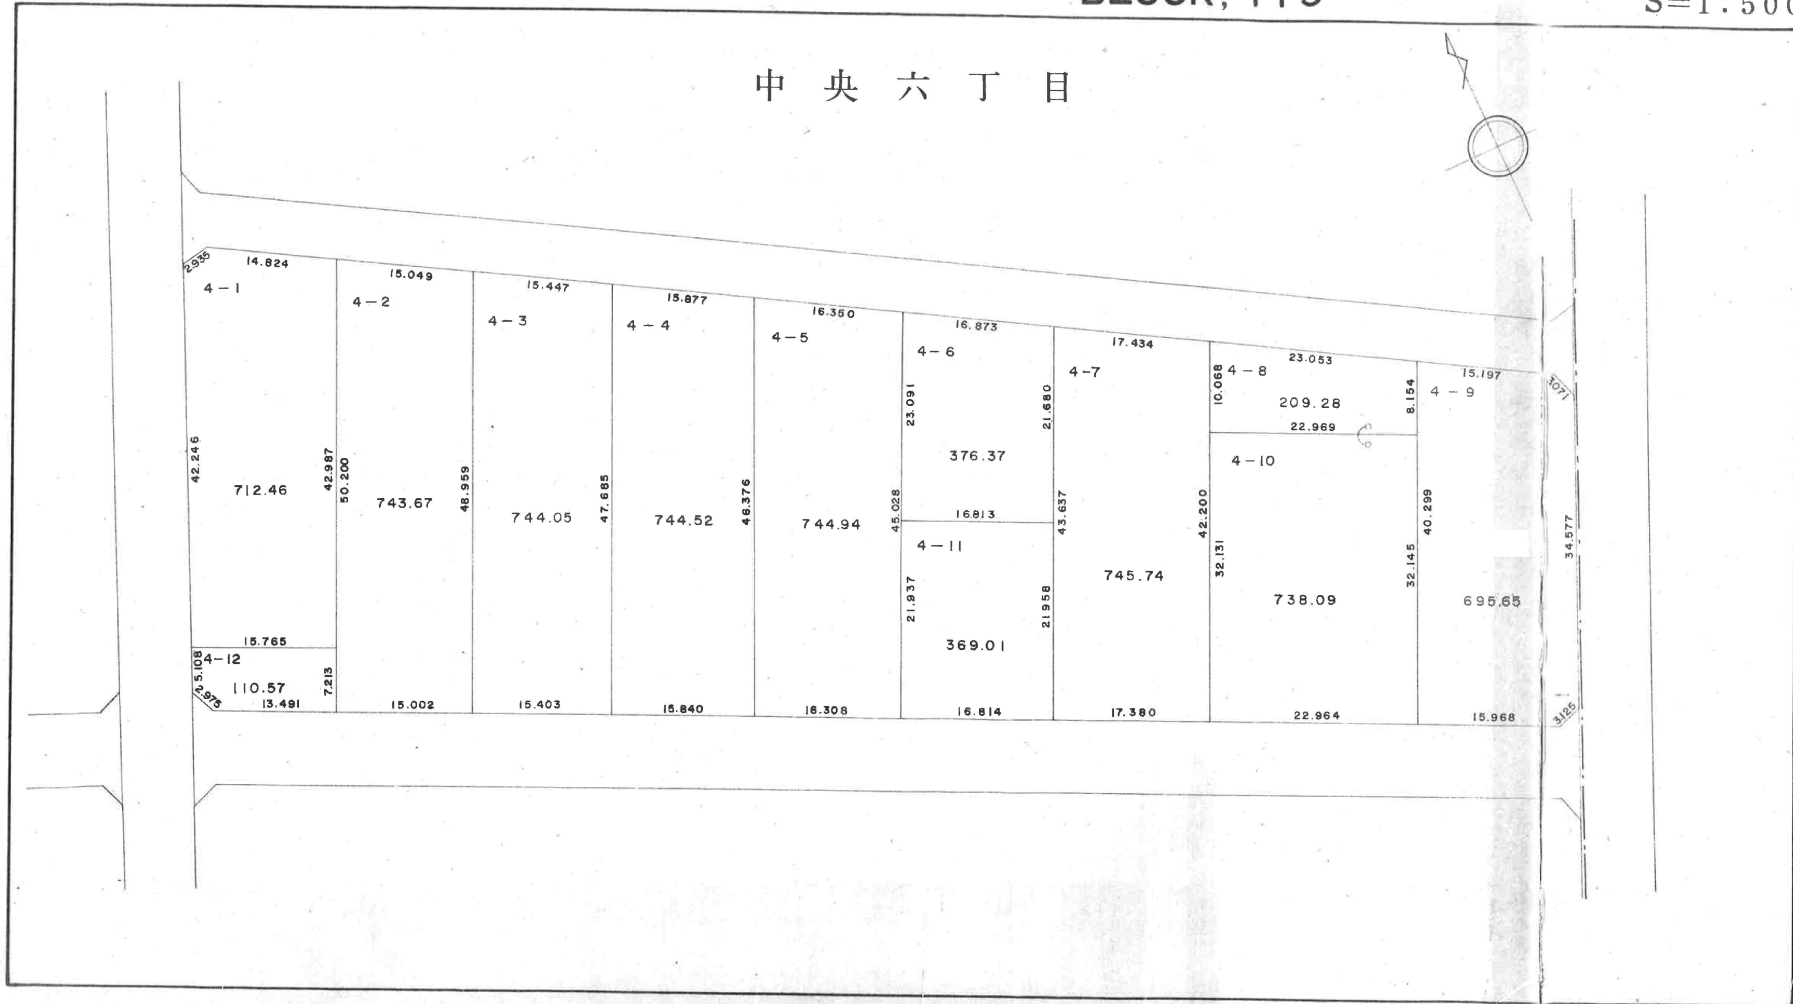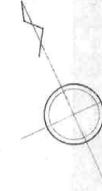

春日部西部第2地区換地確定図

BLOCK, 120

S=1:500

中央六丁目

