



春日部都市計画西部第二土地区画整理事業総括地番図

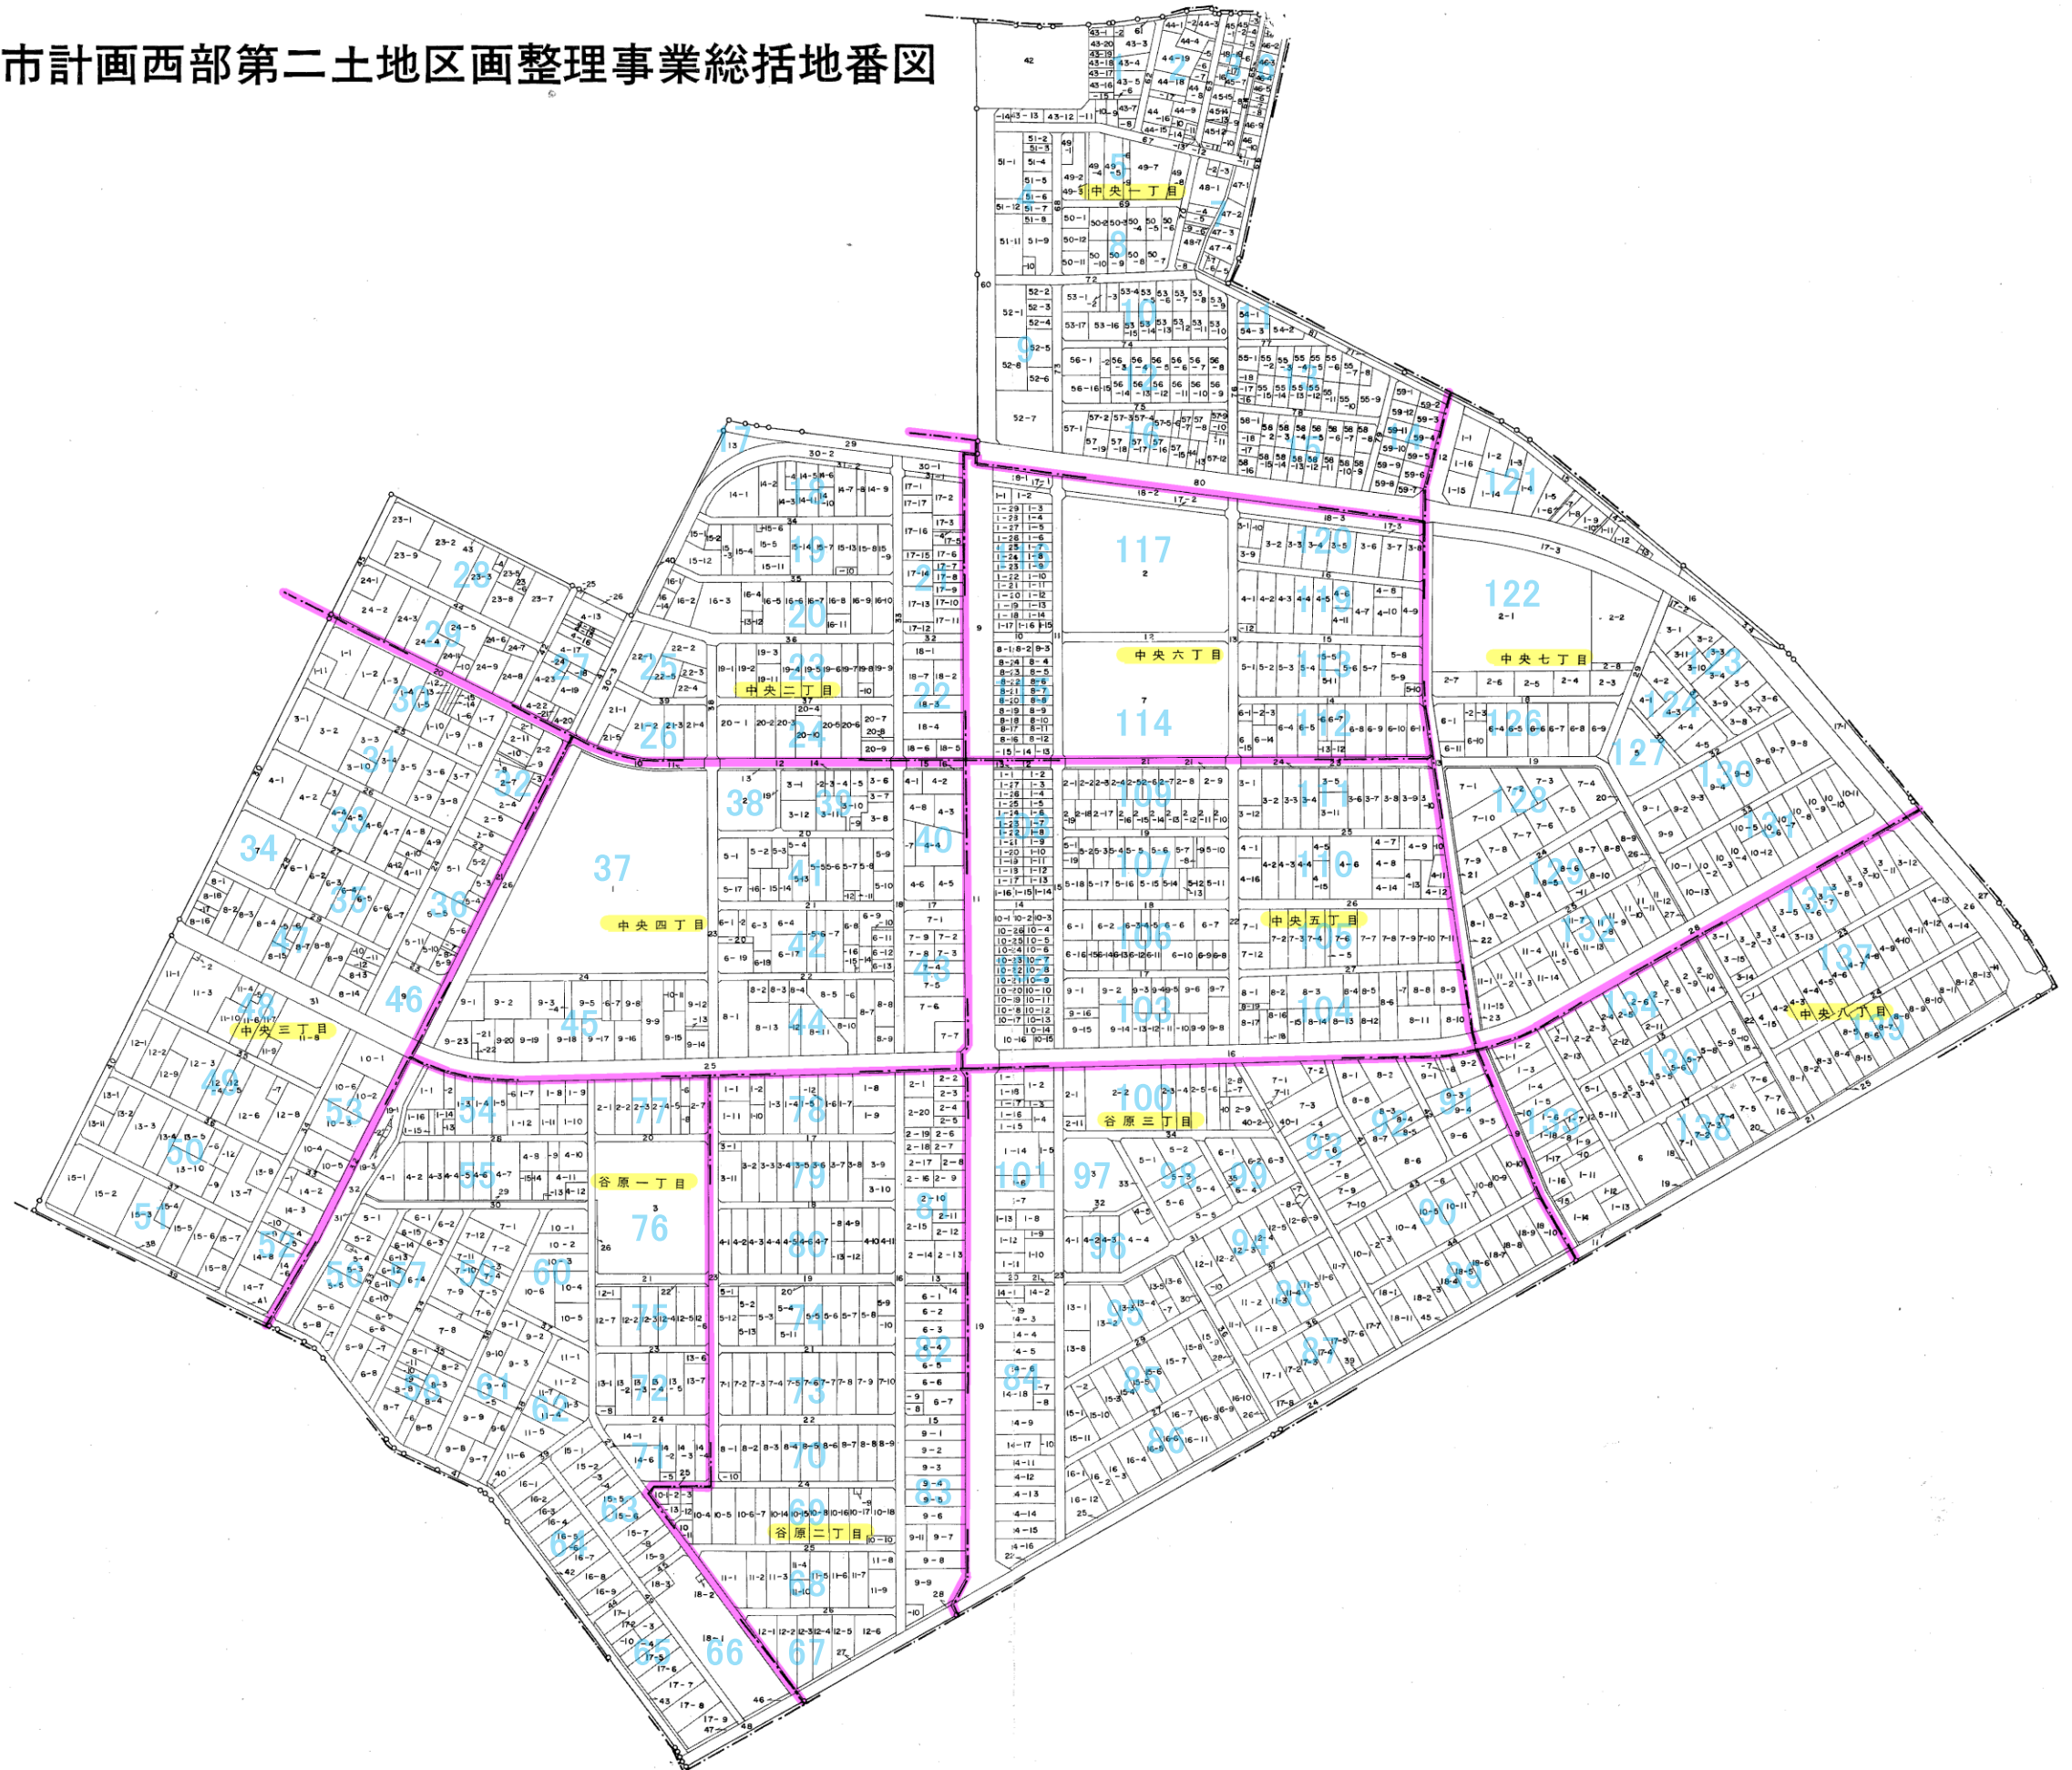

春日部西部第2地区換地確定図

BLOCK, 121


中央七丁目

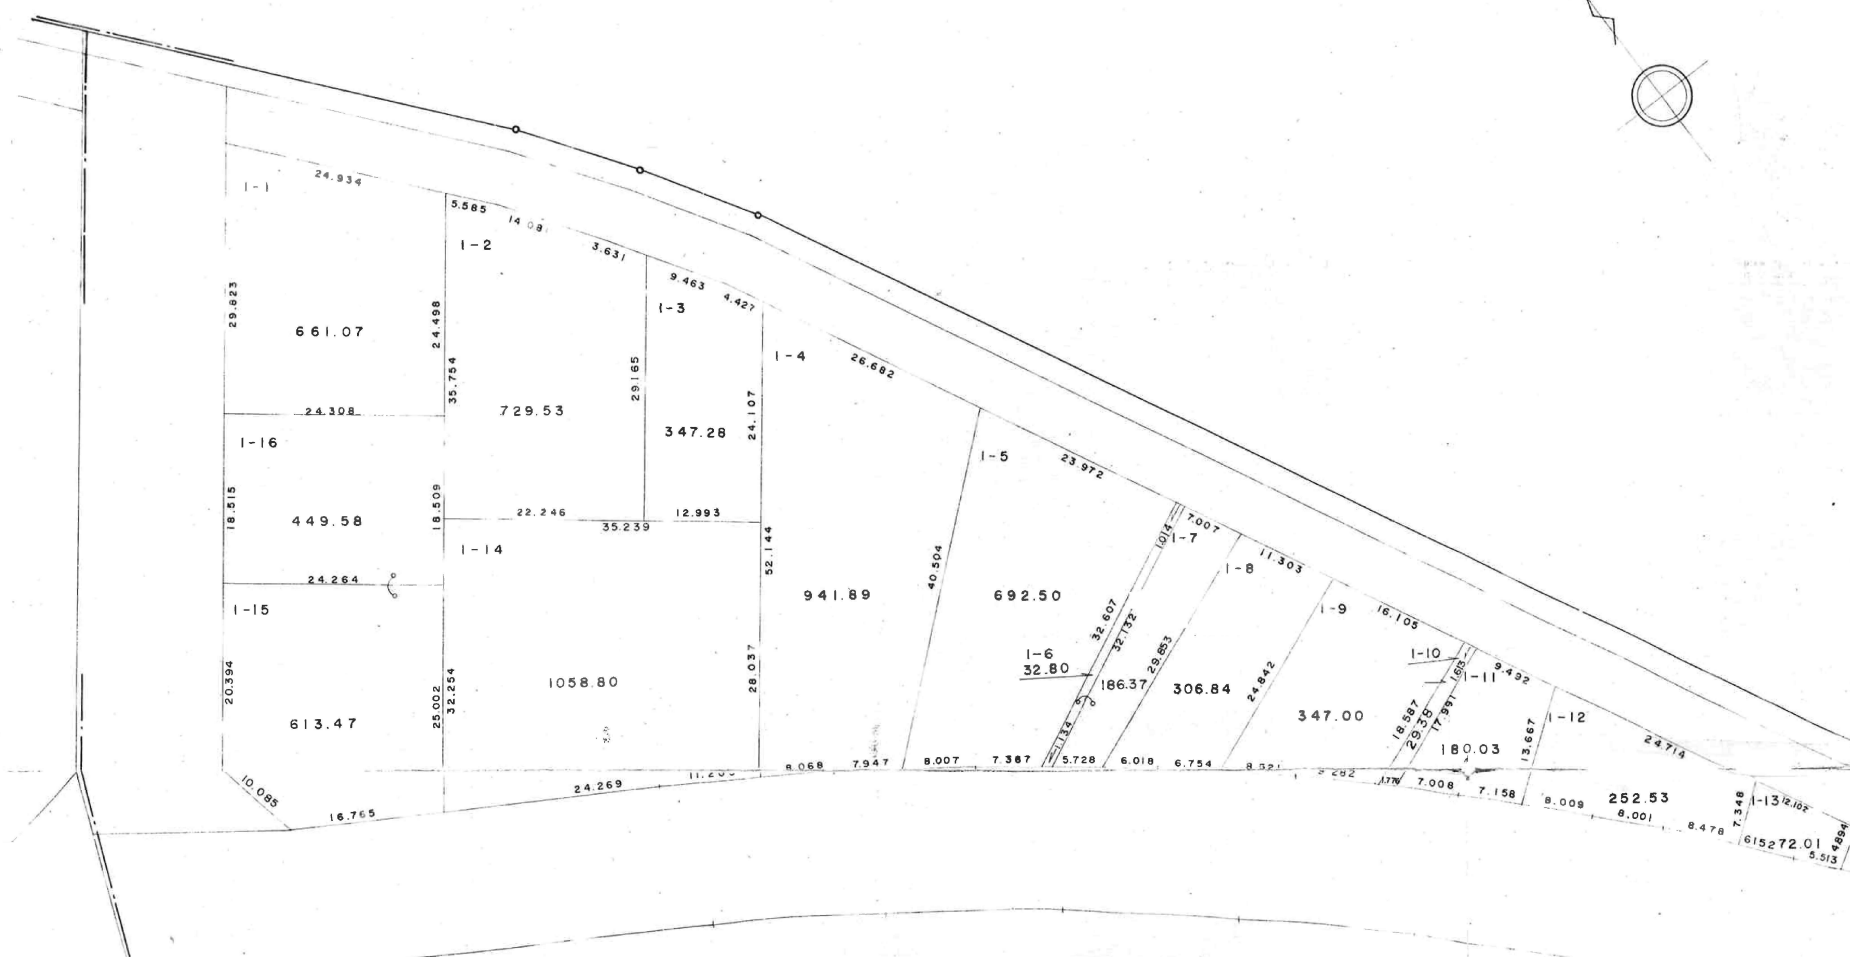

春日部西部第2地区換地確定図

BLOCK, 122

中央七丁目


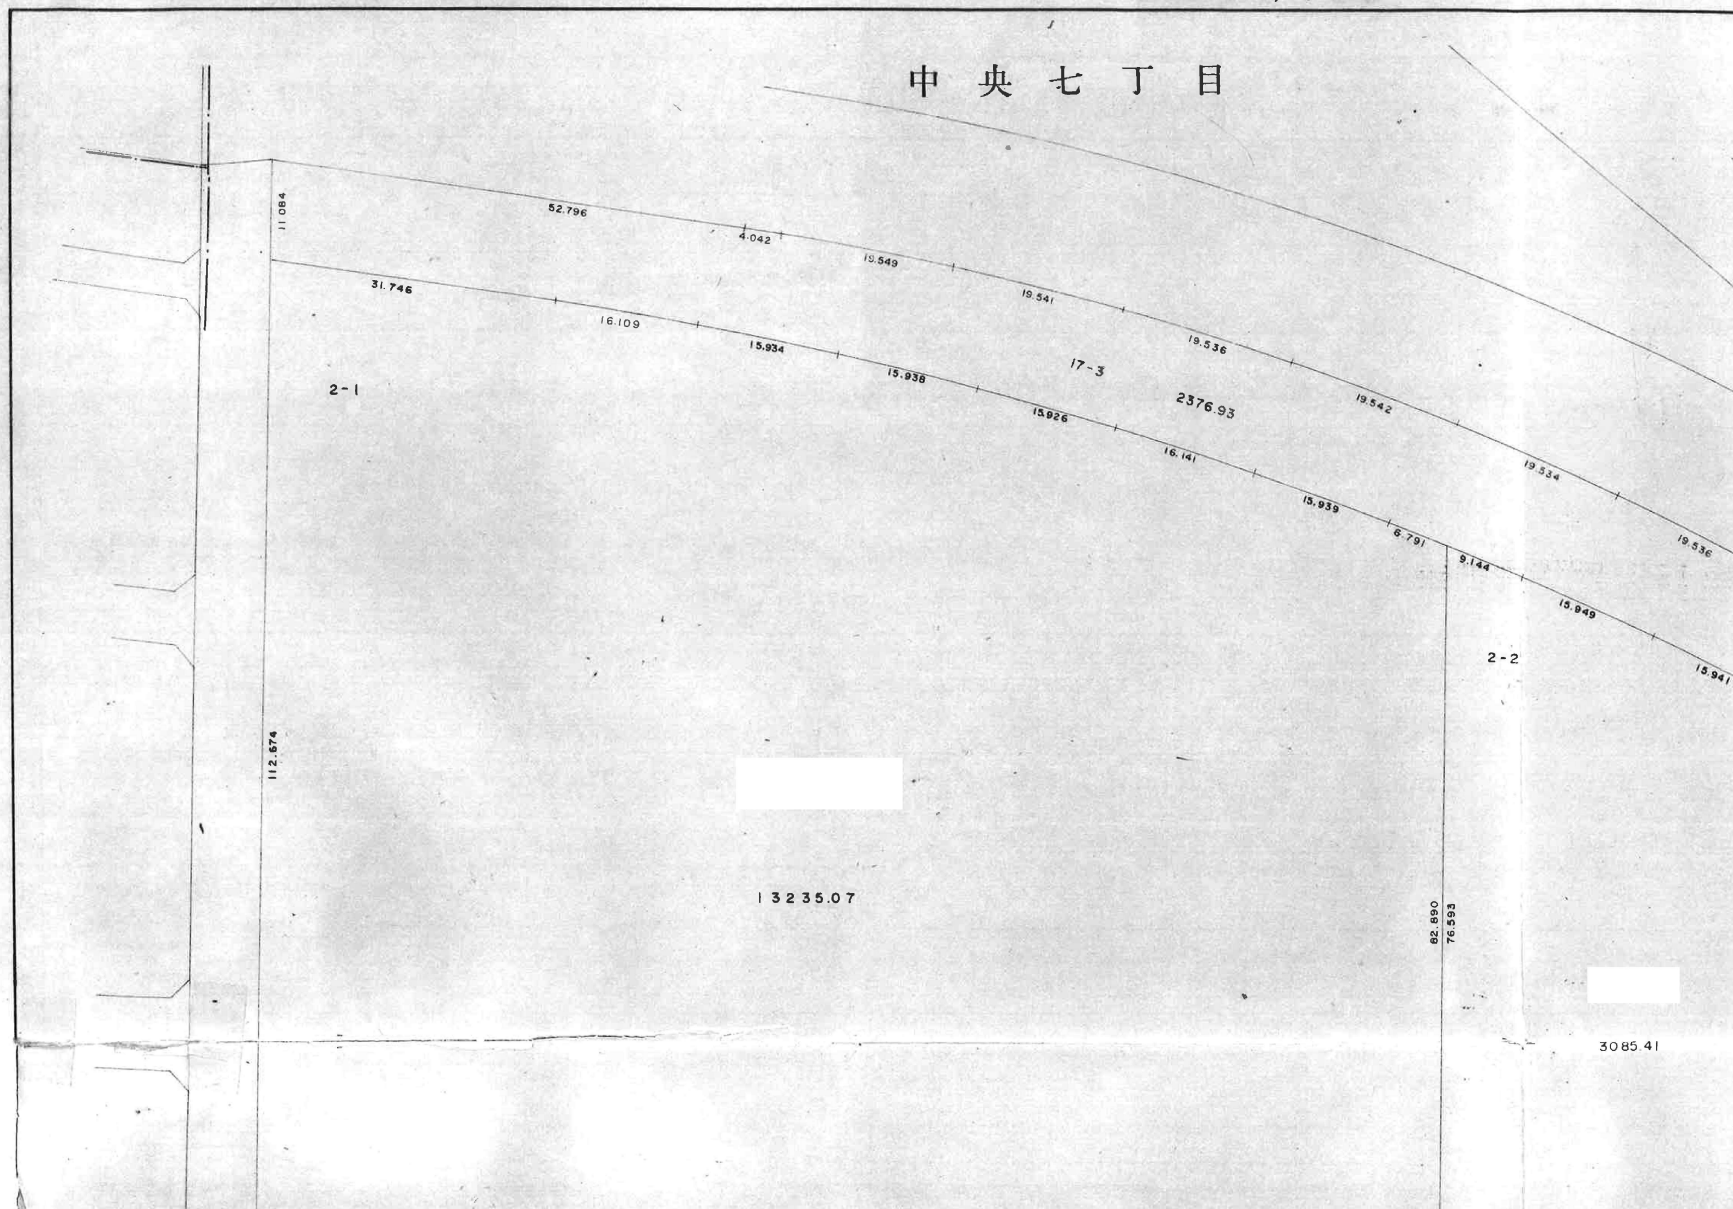



2地区換地確定図

BLOCK, 122

S=1:500

中央七丁目

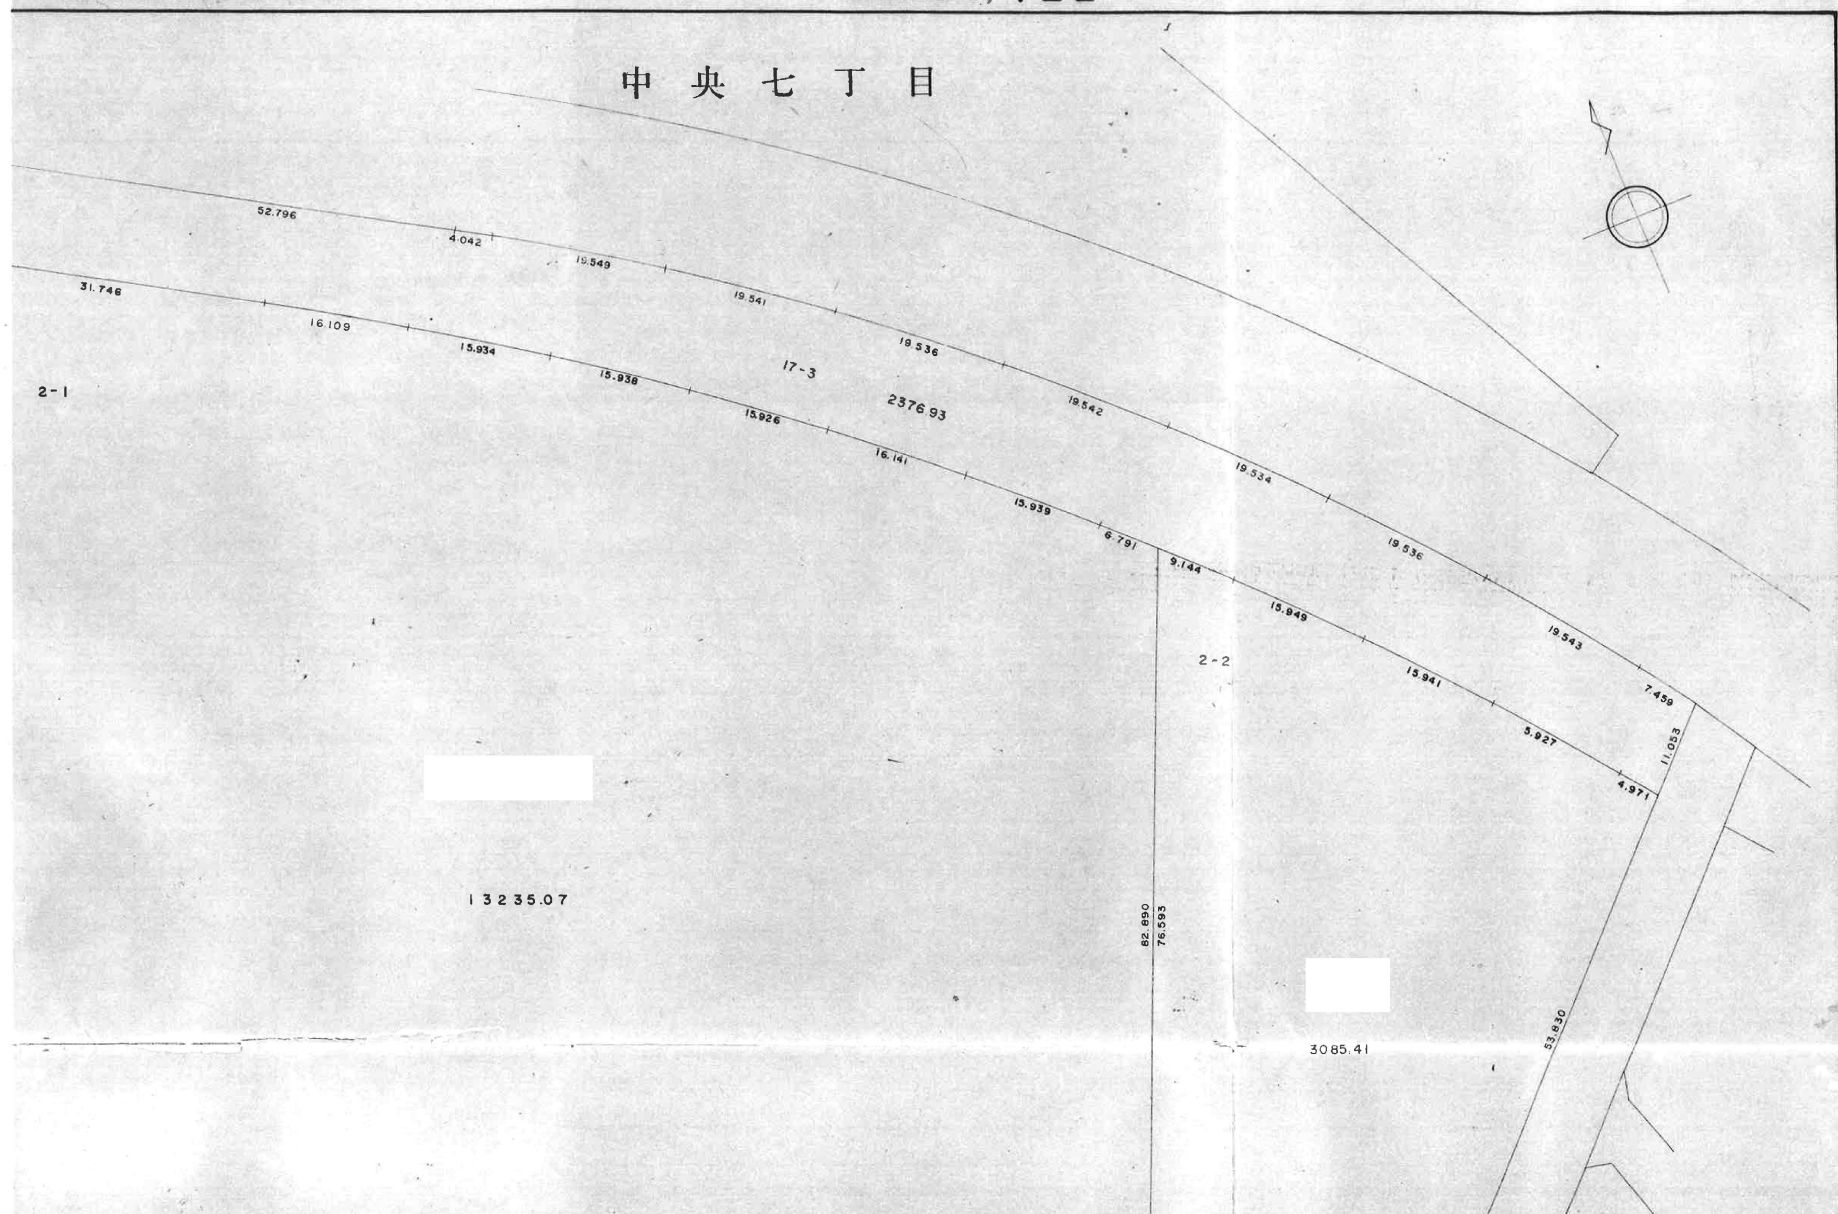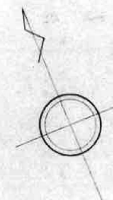


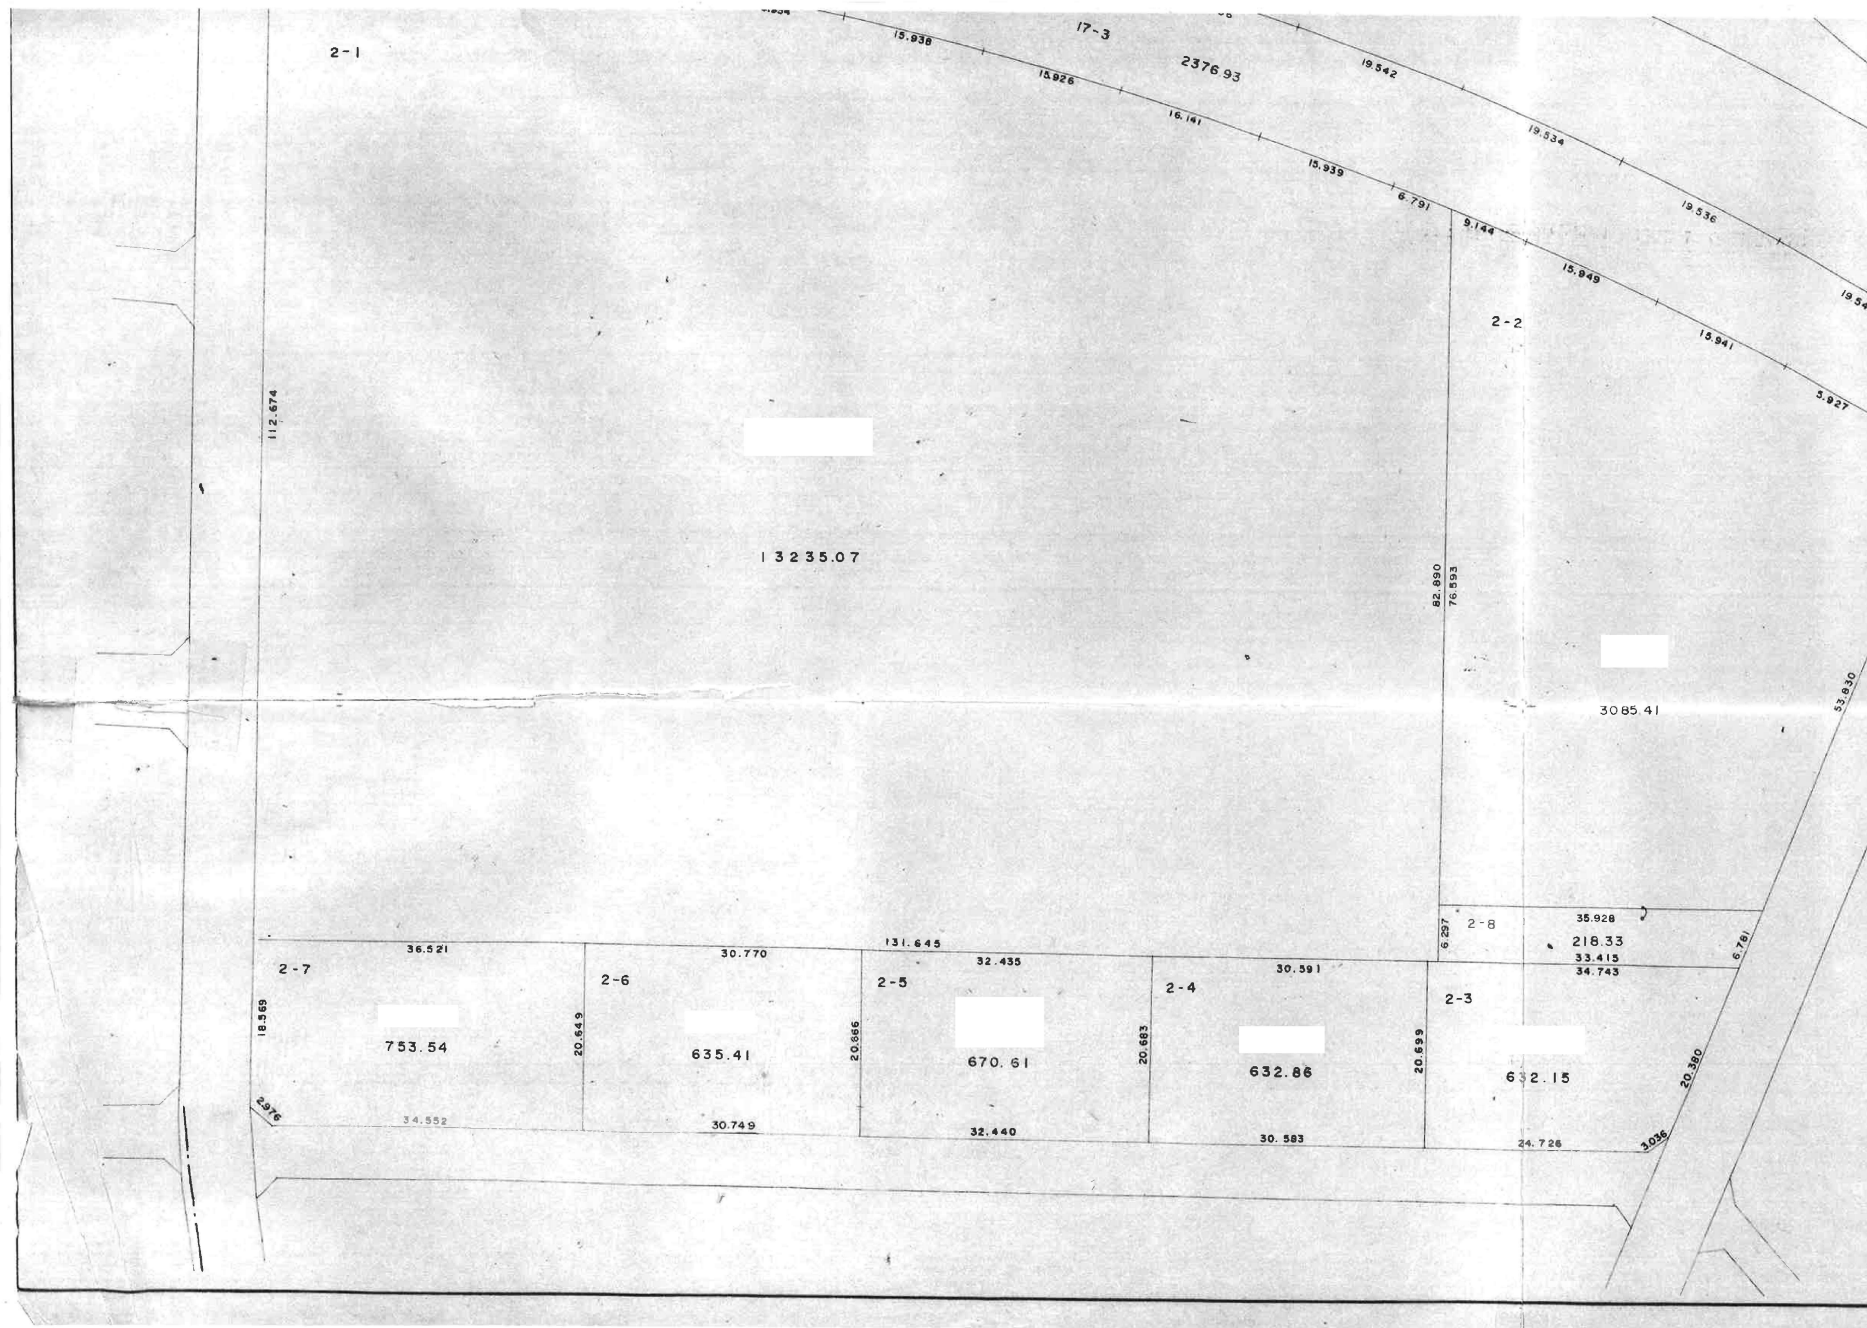

春日部西部第2地区換地確定図

BLOCK, 123


S=1:500

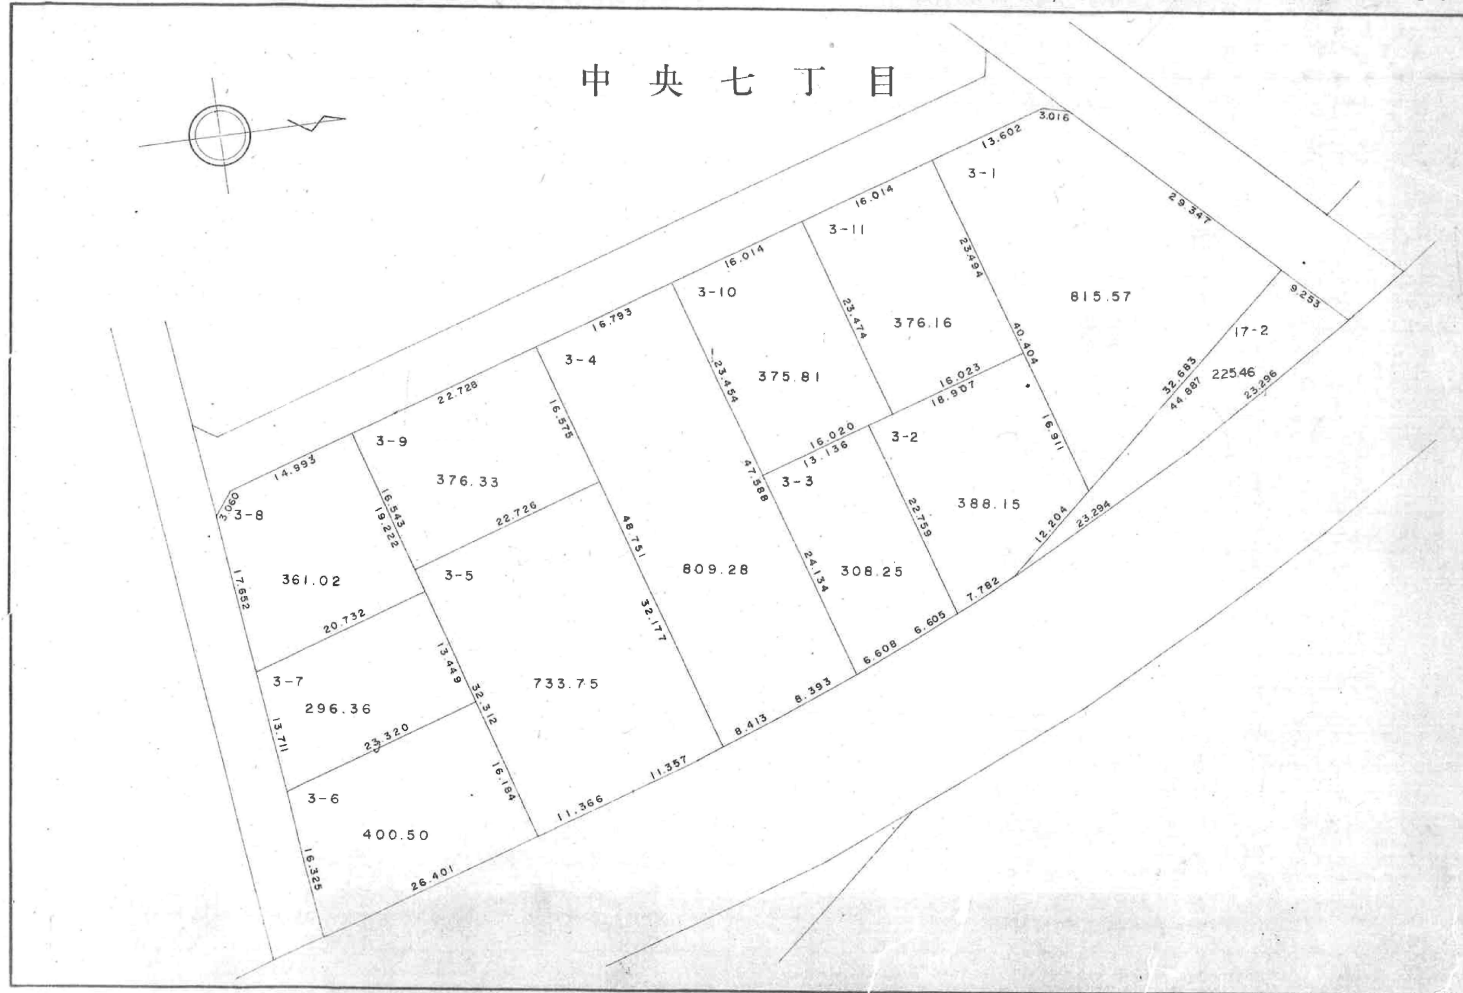

春日部西部第2地区換地確定図

BLOCK, 124

S=1:500

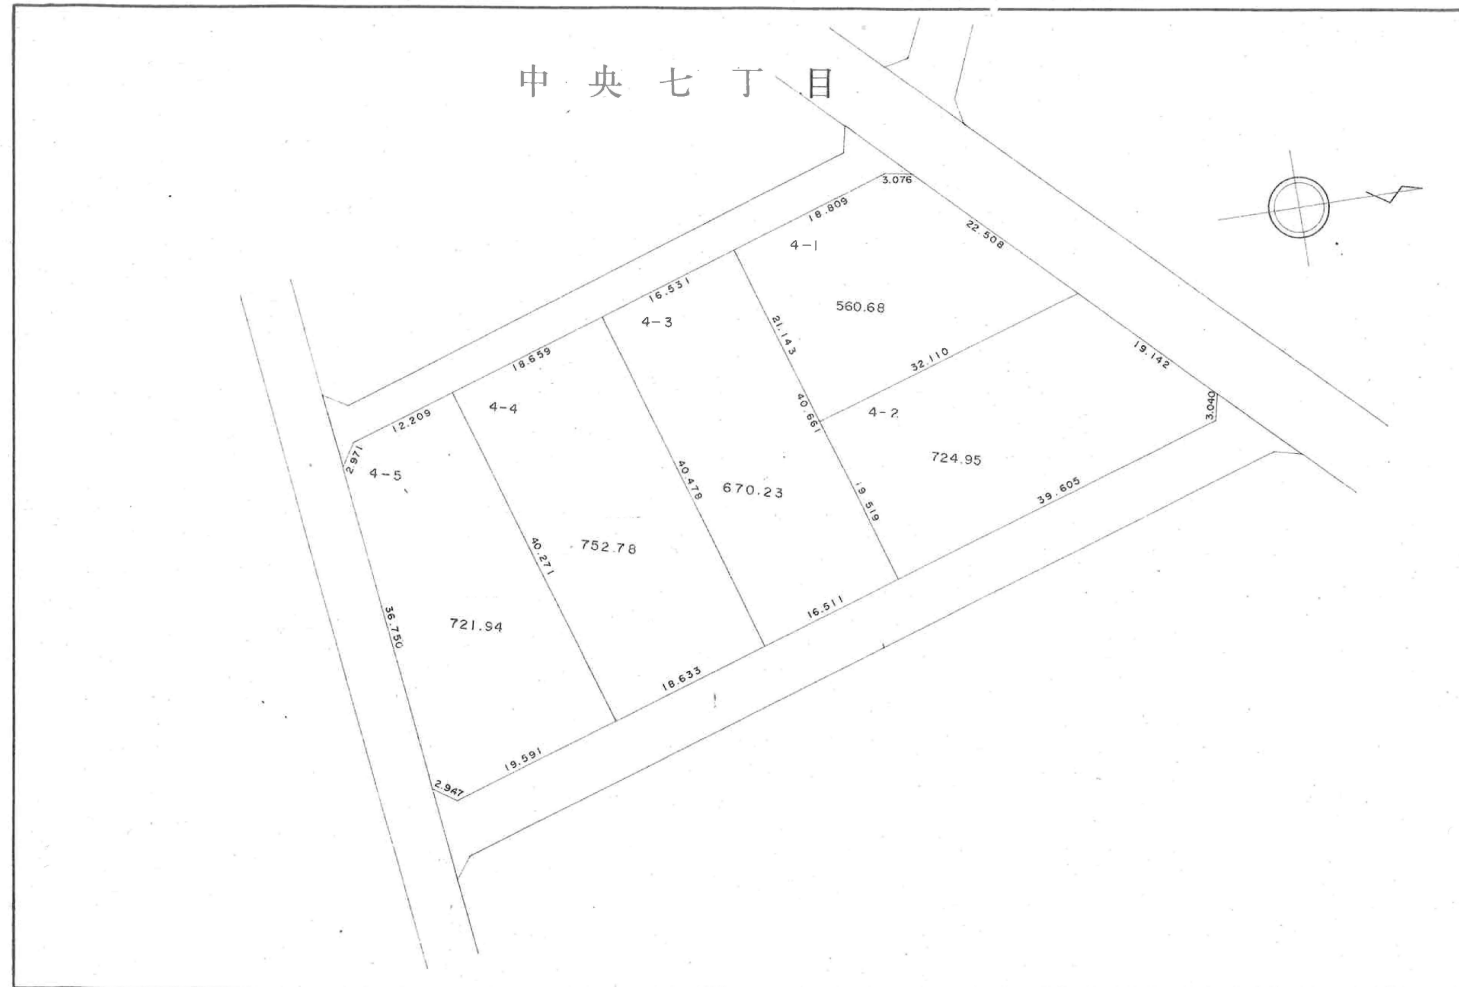


春日部西部第2地区換地確定図

BLOCK, 126

S=1:500


中央七丁目

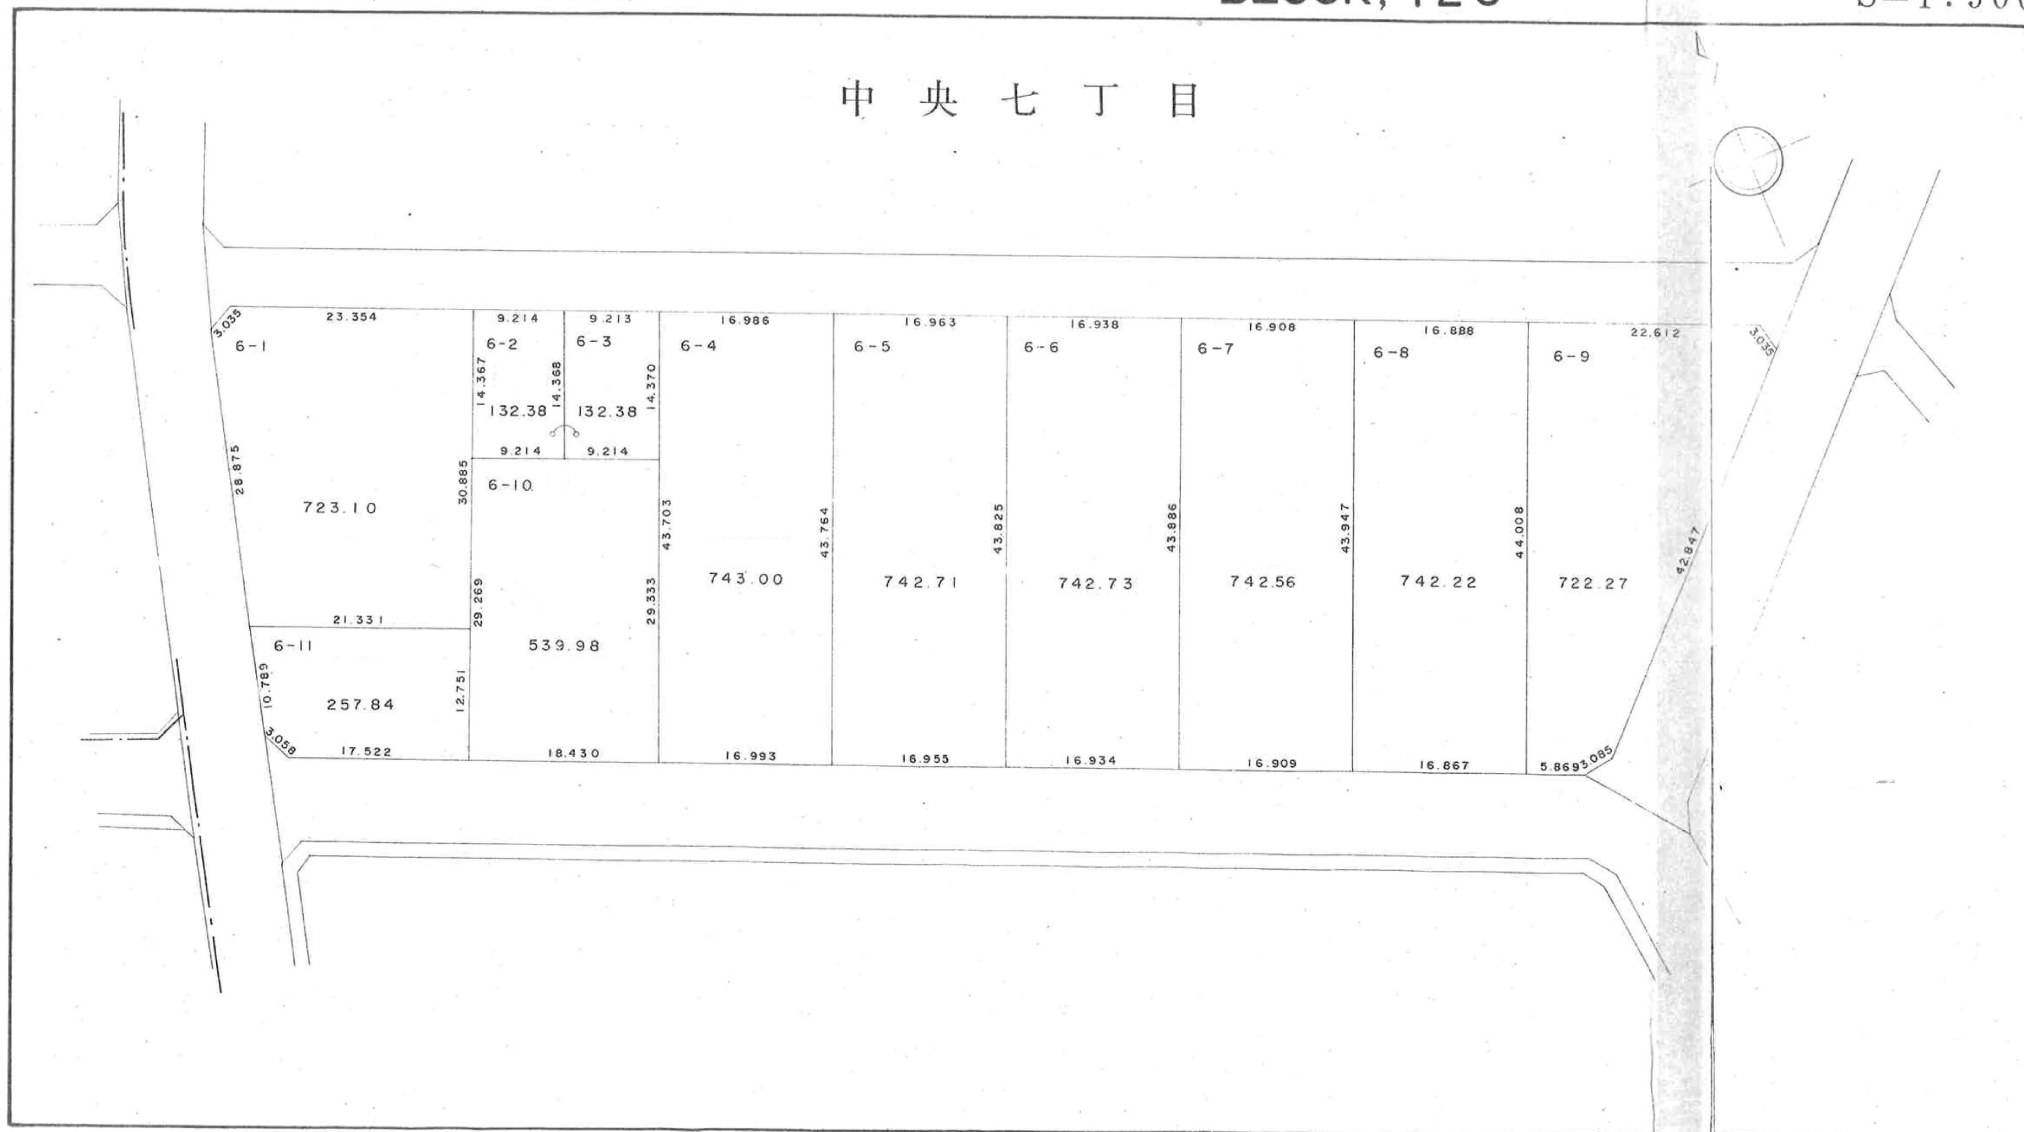

春日部西部第2地区換地確定図

BLOCK, 127

S=1:500

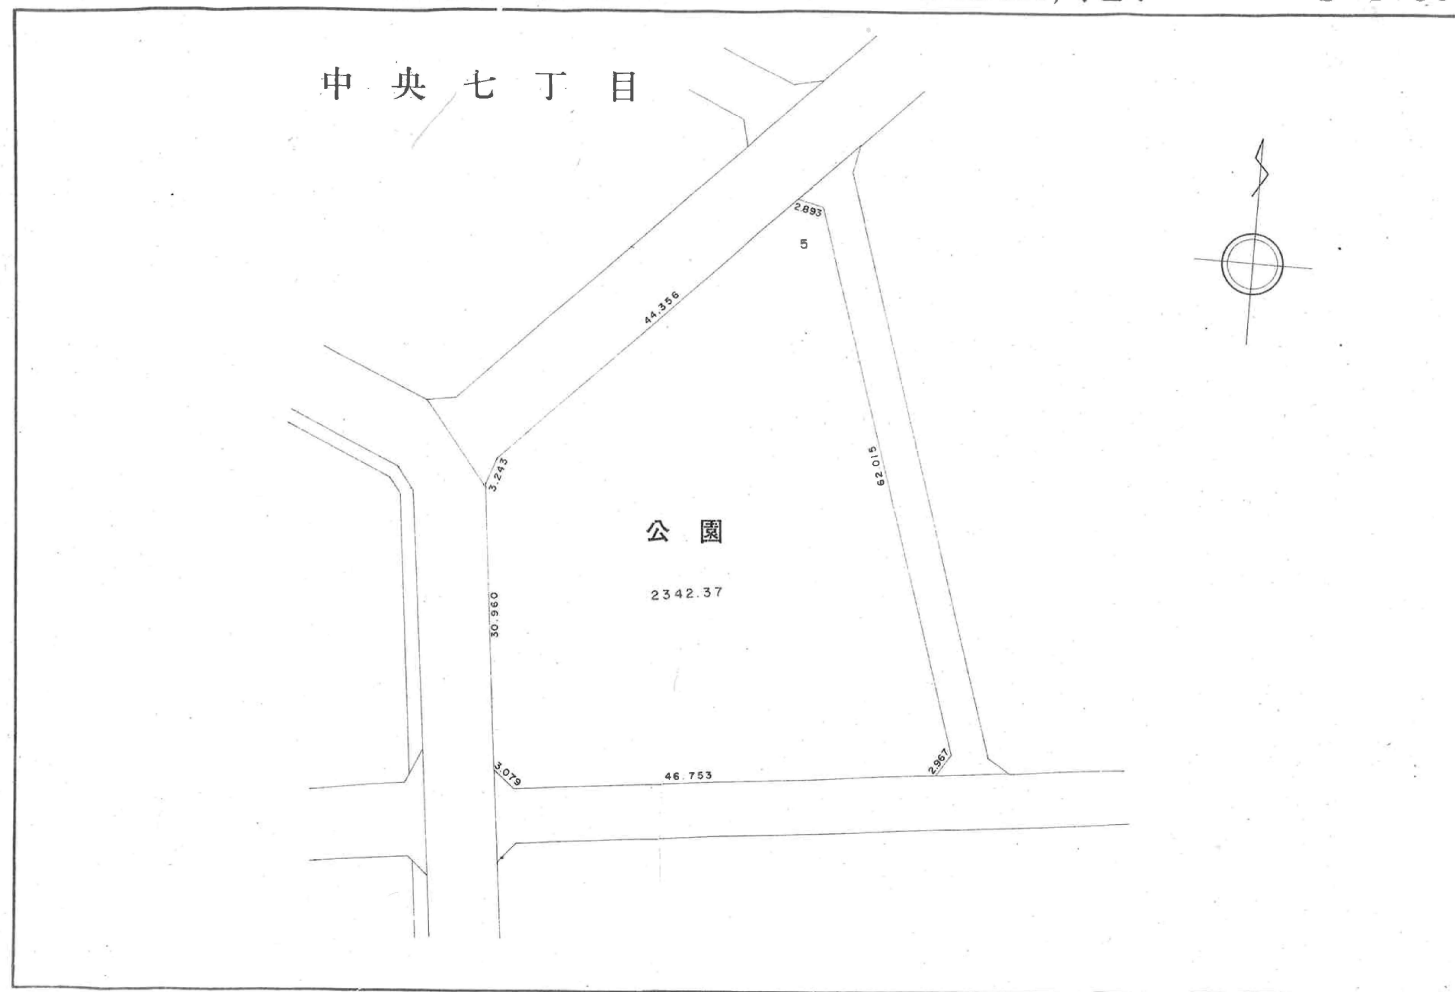


春日部西部第2地区換地確定図

BLOCK, 128

S=1:500


中央七丁目

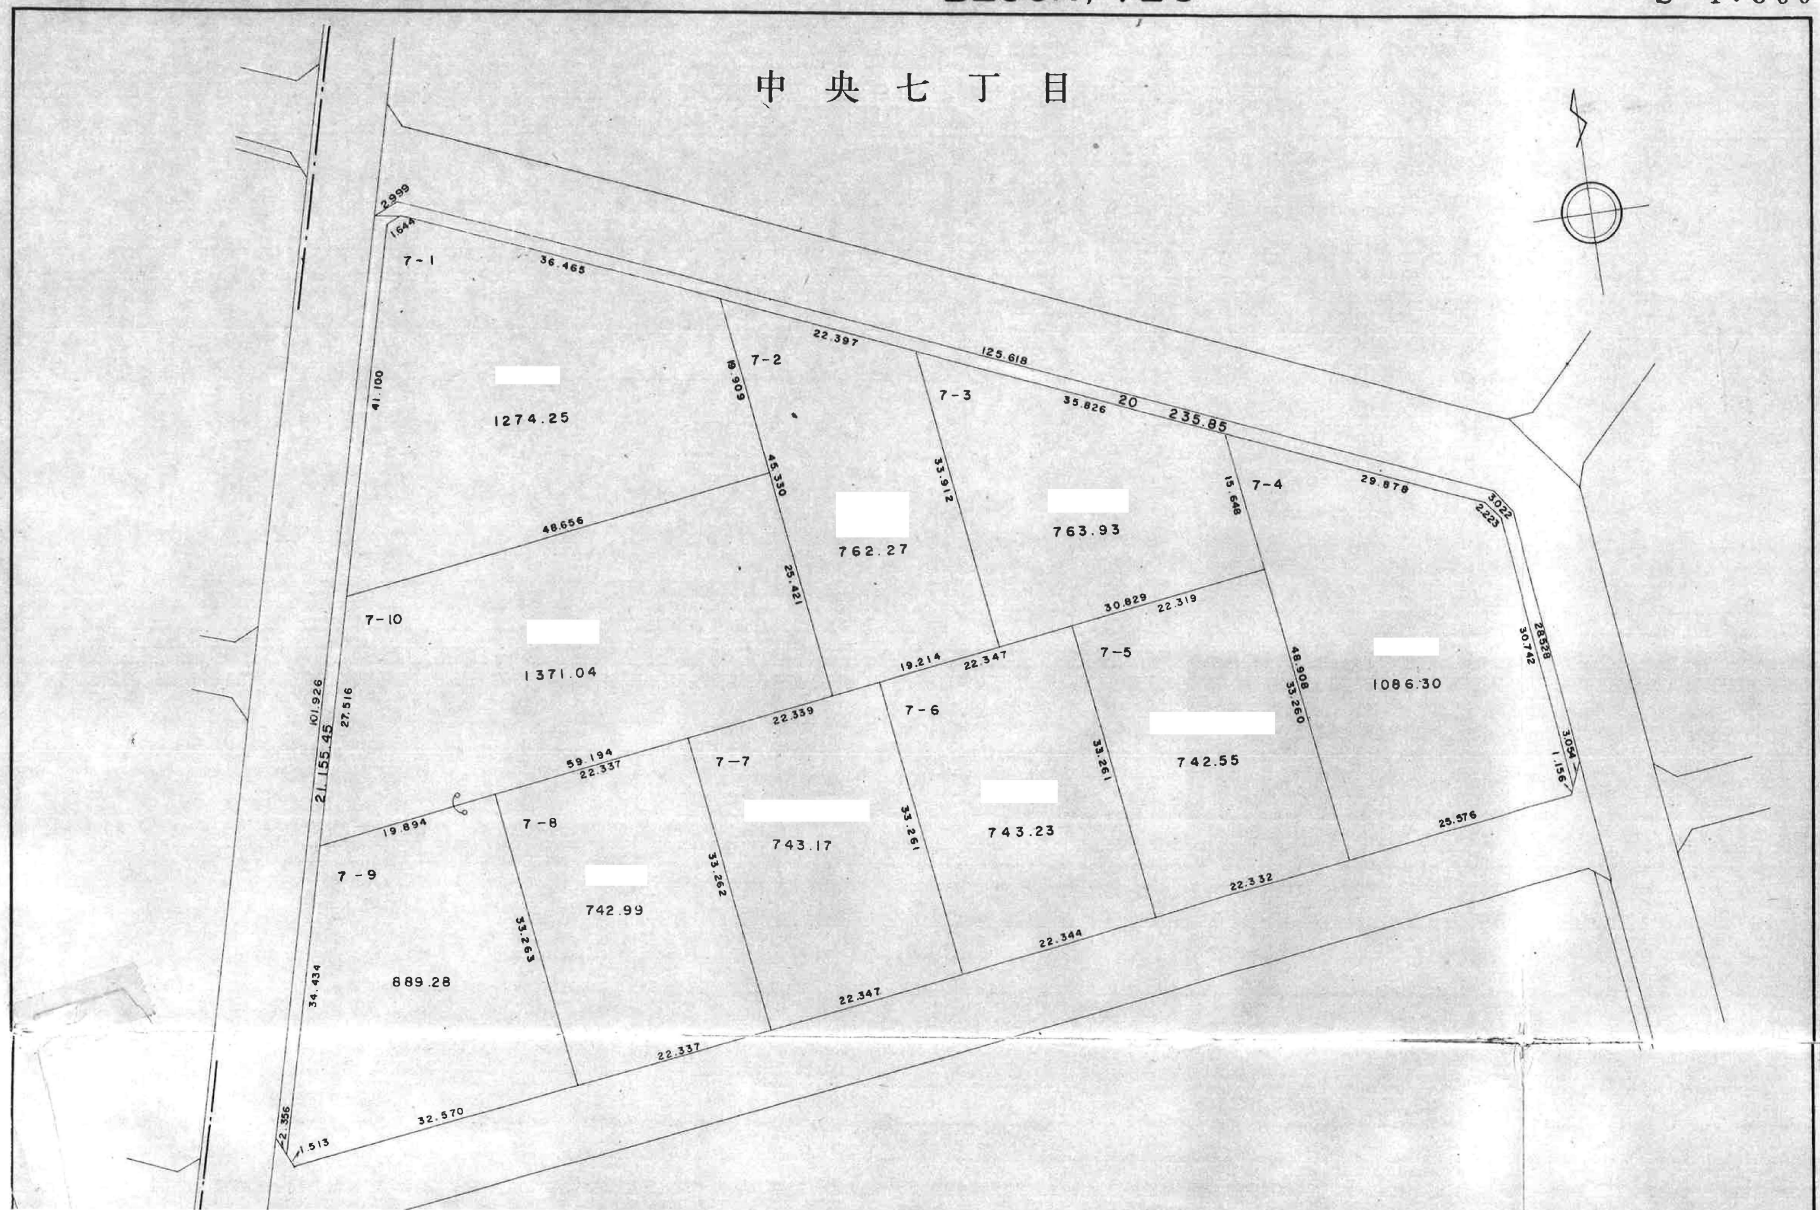

春日部西部第2地区換地確定図

・ BLOCK, 129


S=1:500

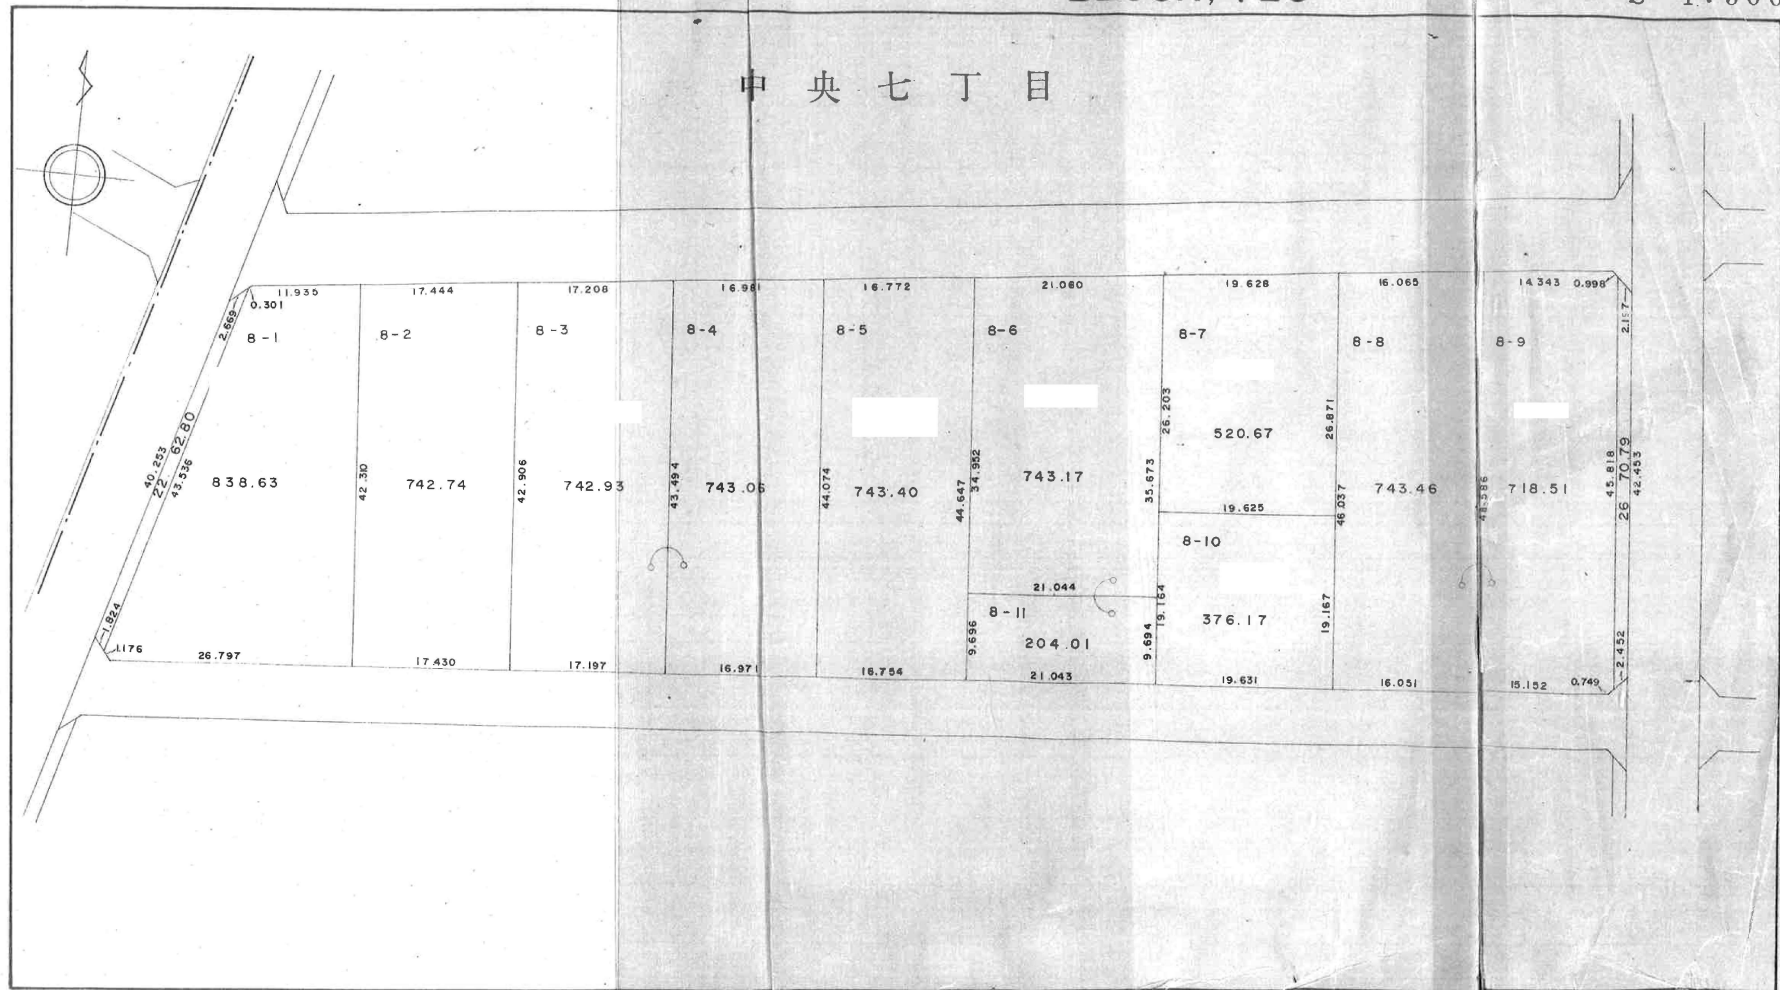

春日部西部第2地区換地確定図

BLOCK, 130

中央七丁目

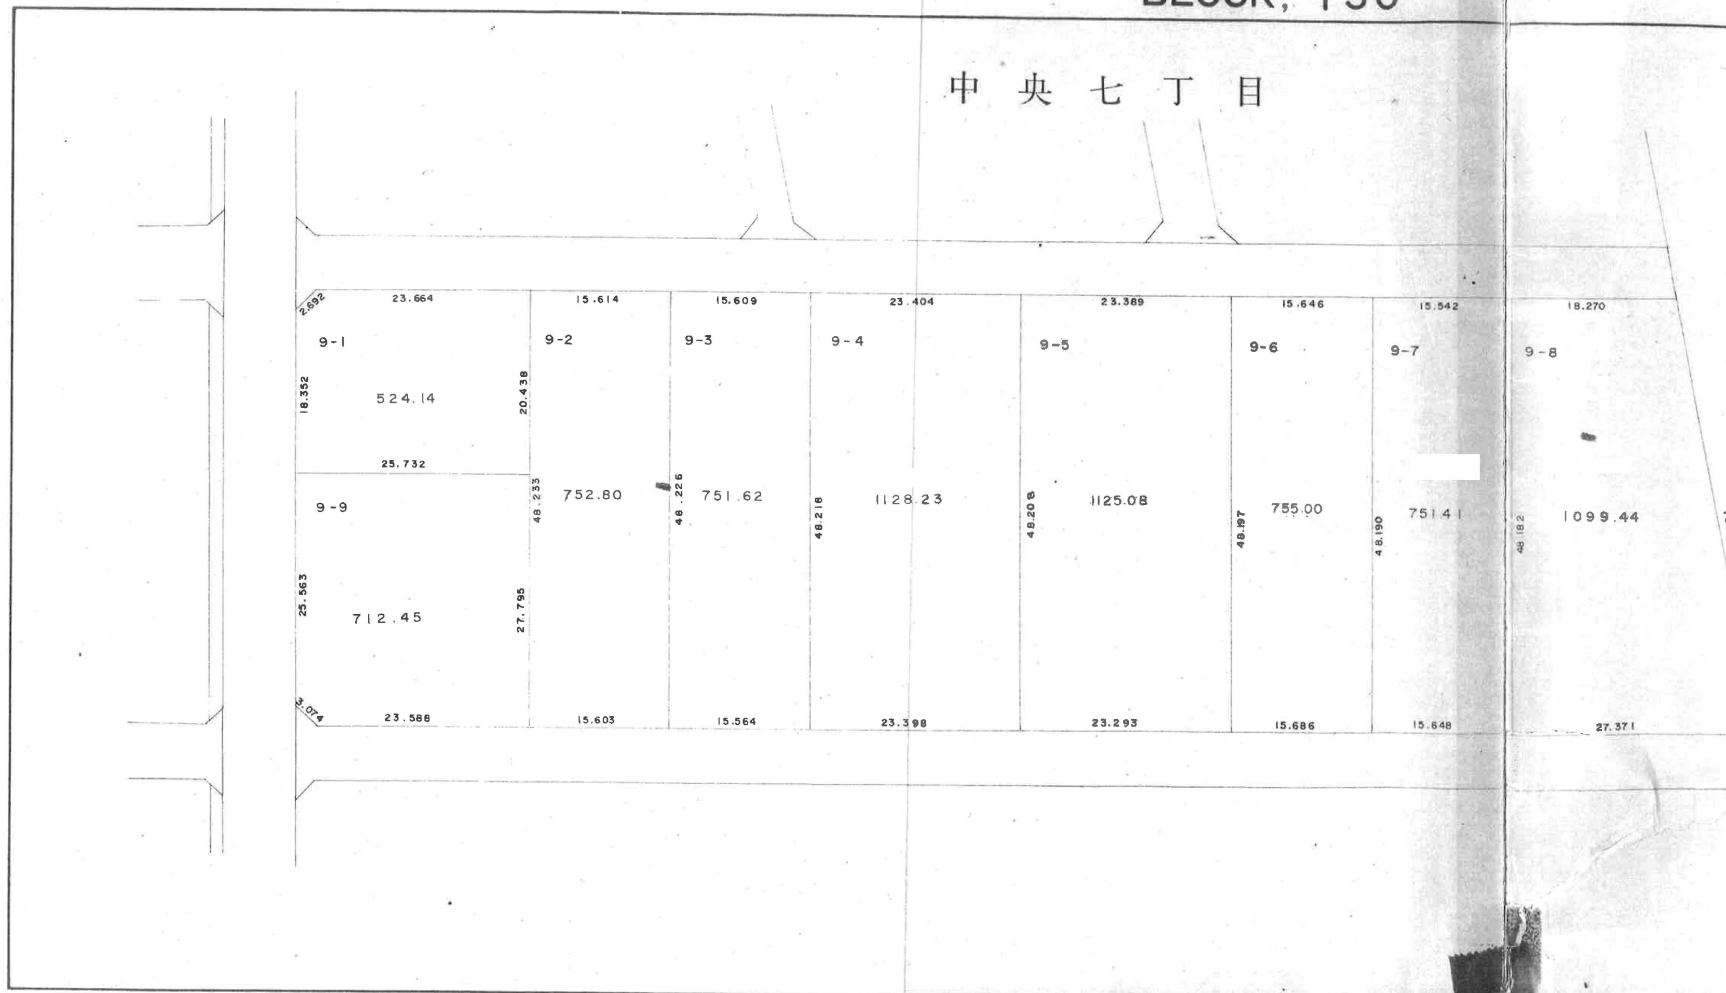


地区换地确定图

BLOCK, 130

S=1:500


中央七丁目

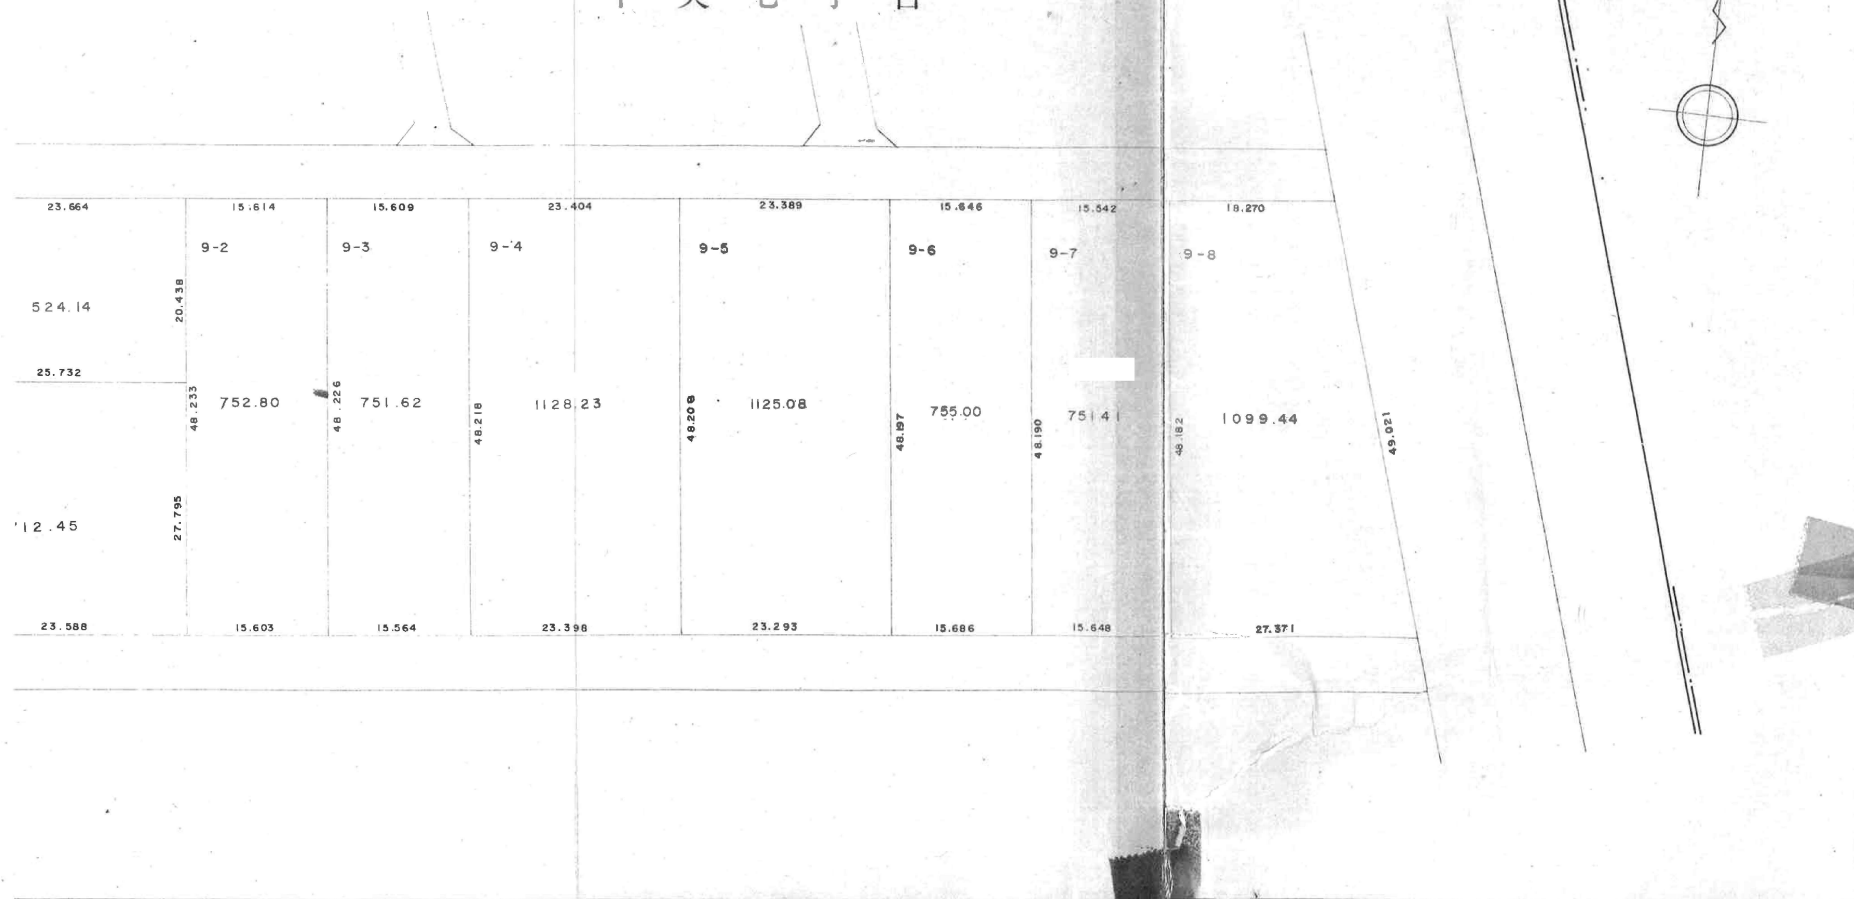

春日部西部第2地区換地確定図

BLOCK, 131

中央七丁目

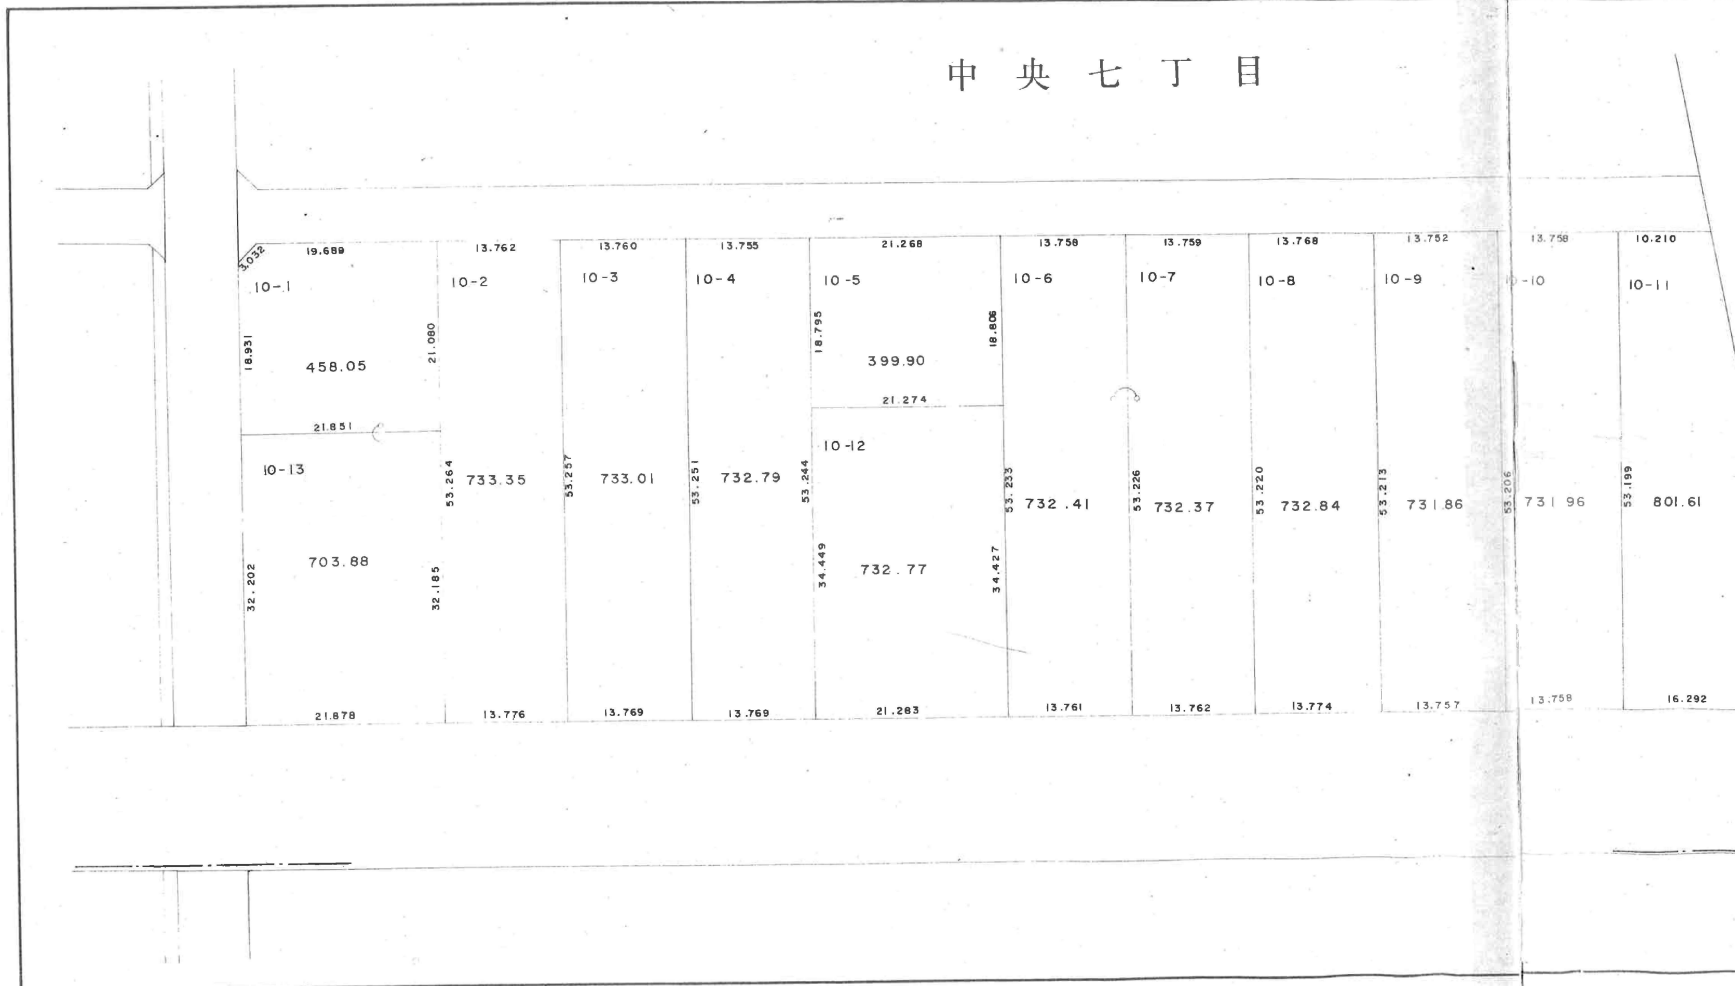


也区換地確定図

BLOCK, 131

S=1:500


中 央 七 丁 目

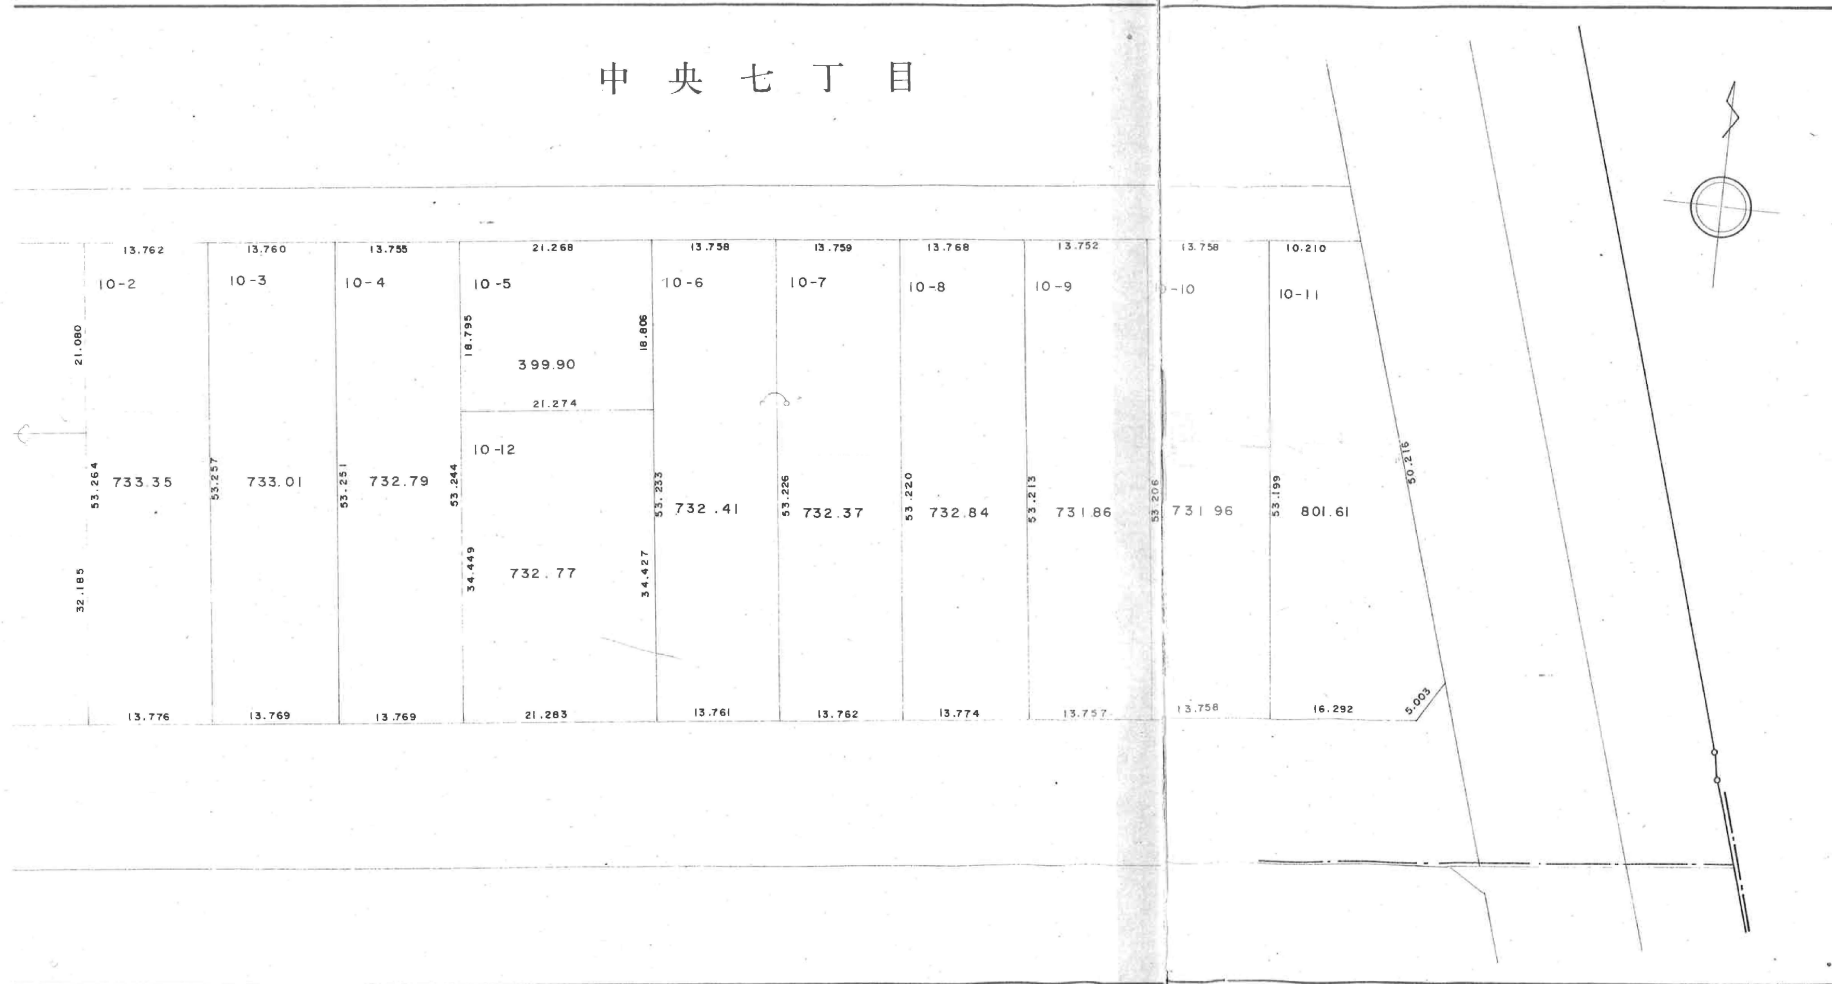

春日部西部第2地区換地確定図

BLOCK, 132

中央七丁目

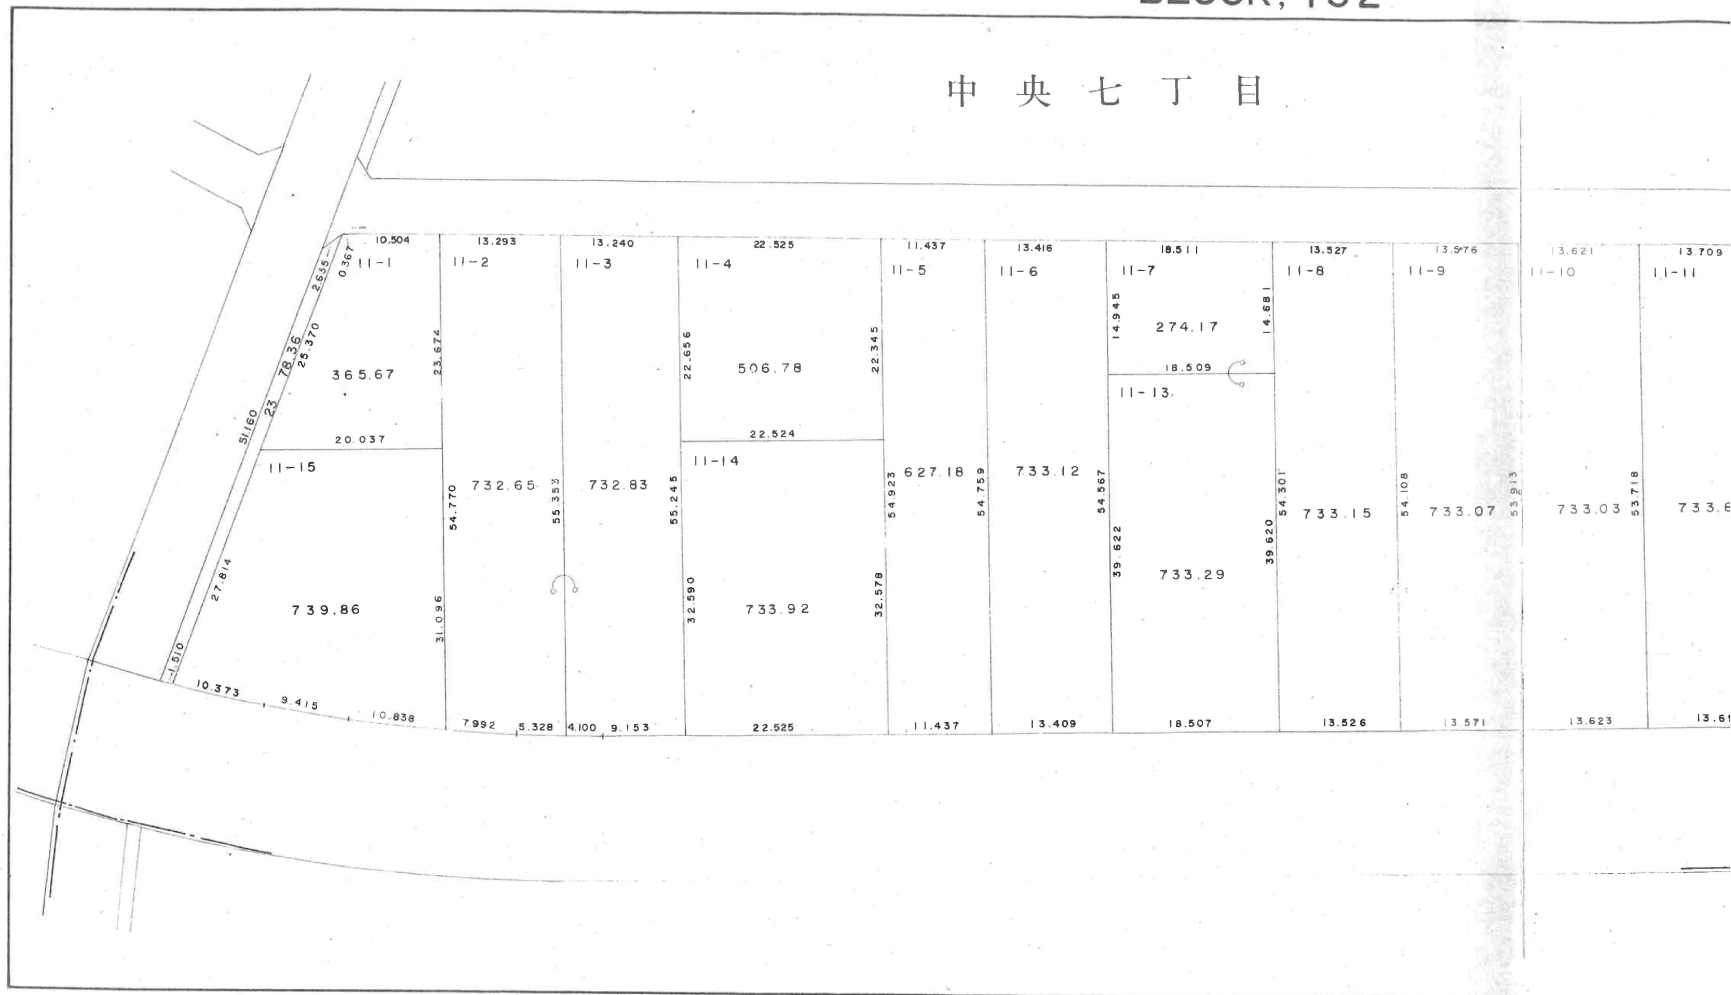

地区換地確定図

BLOCK, 132

S=1:500

中央七丁目

