



# 春日部都市計画西部第二土地区画整理事業総括地番図

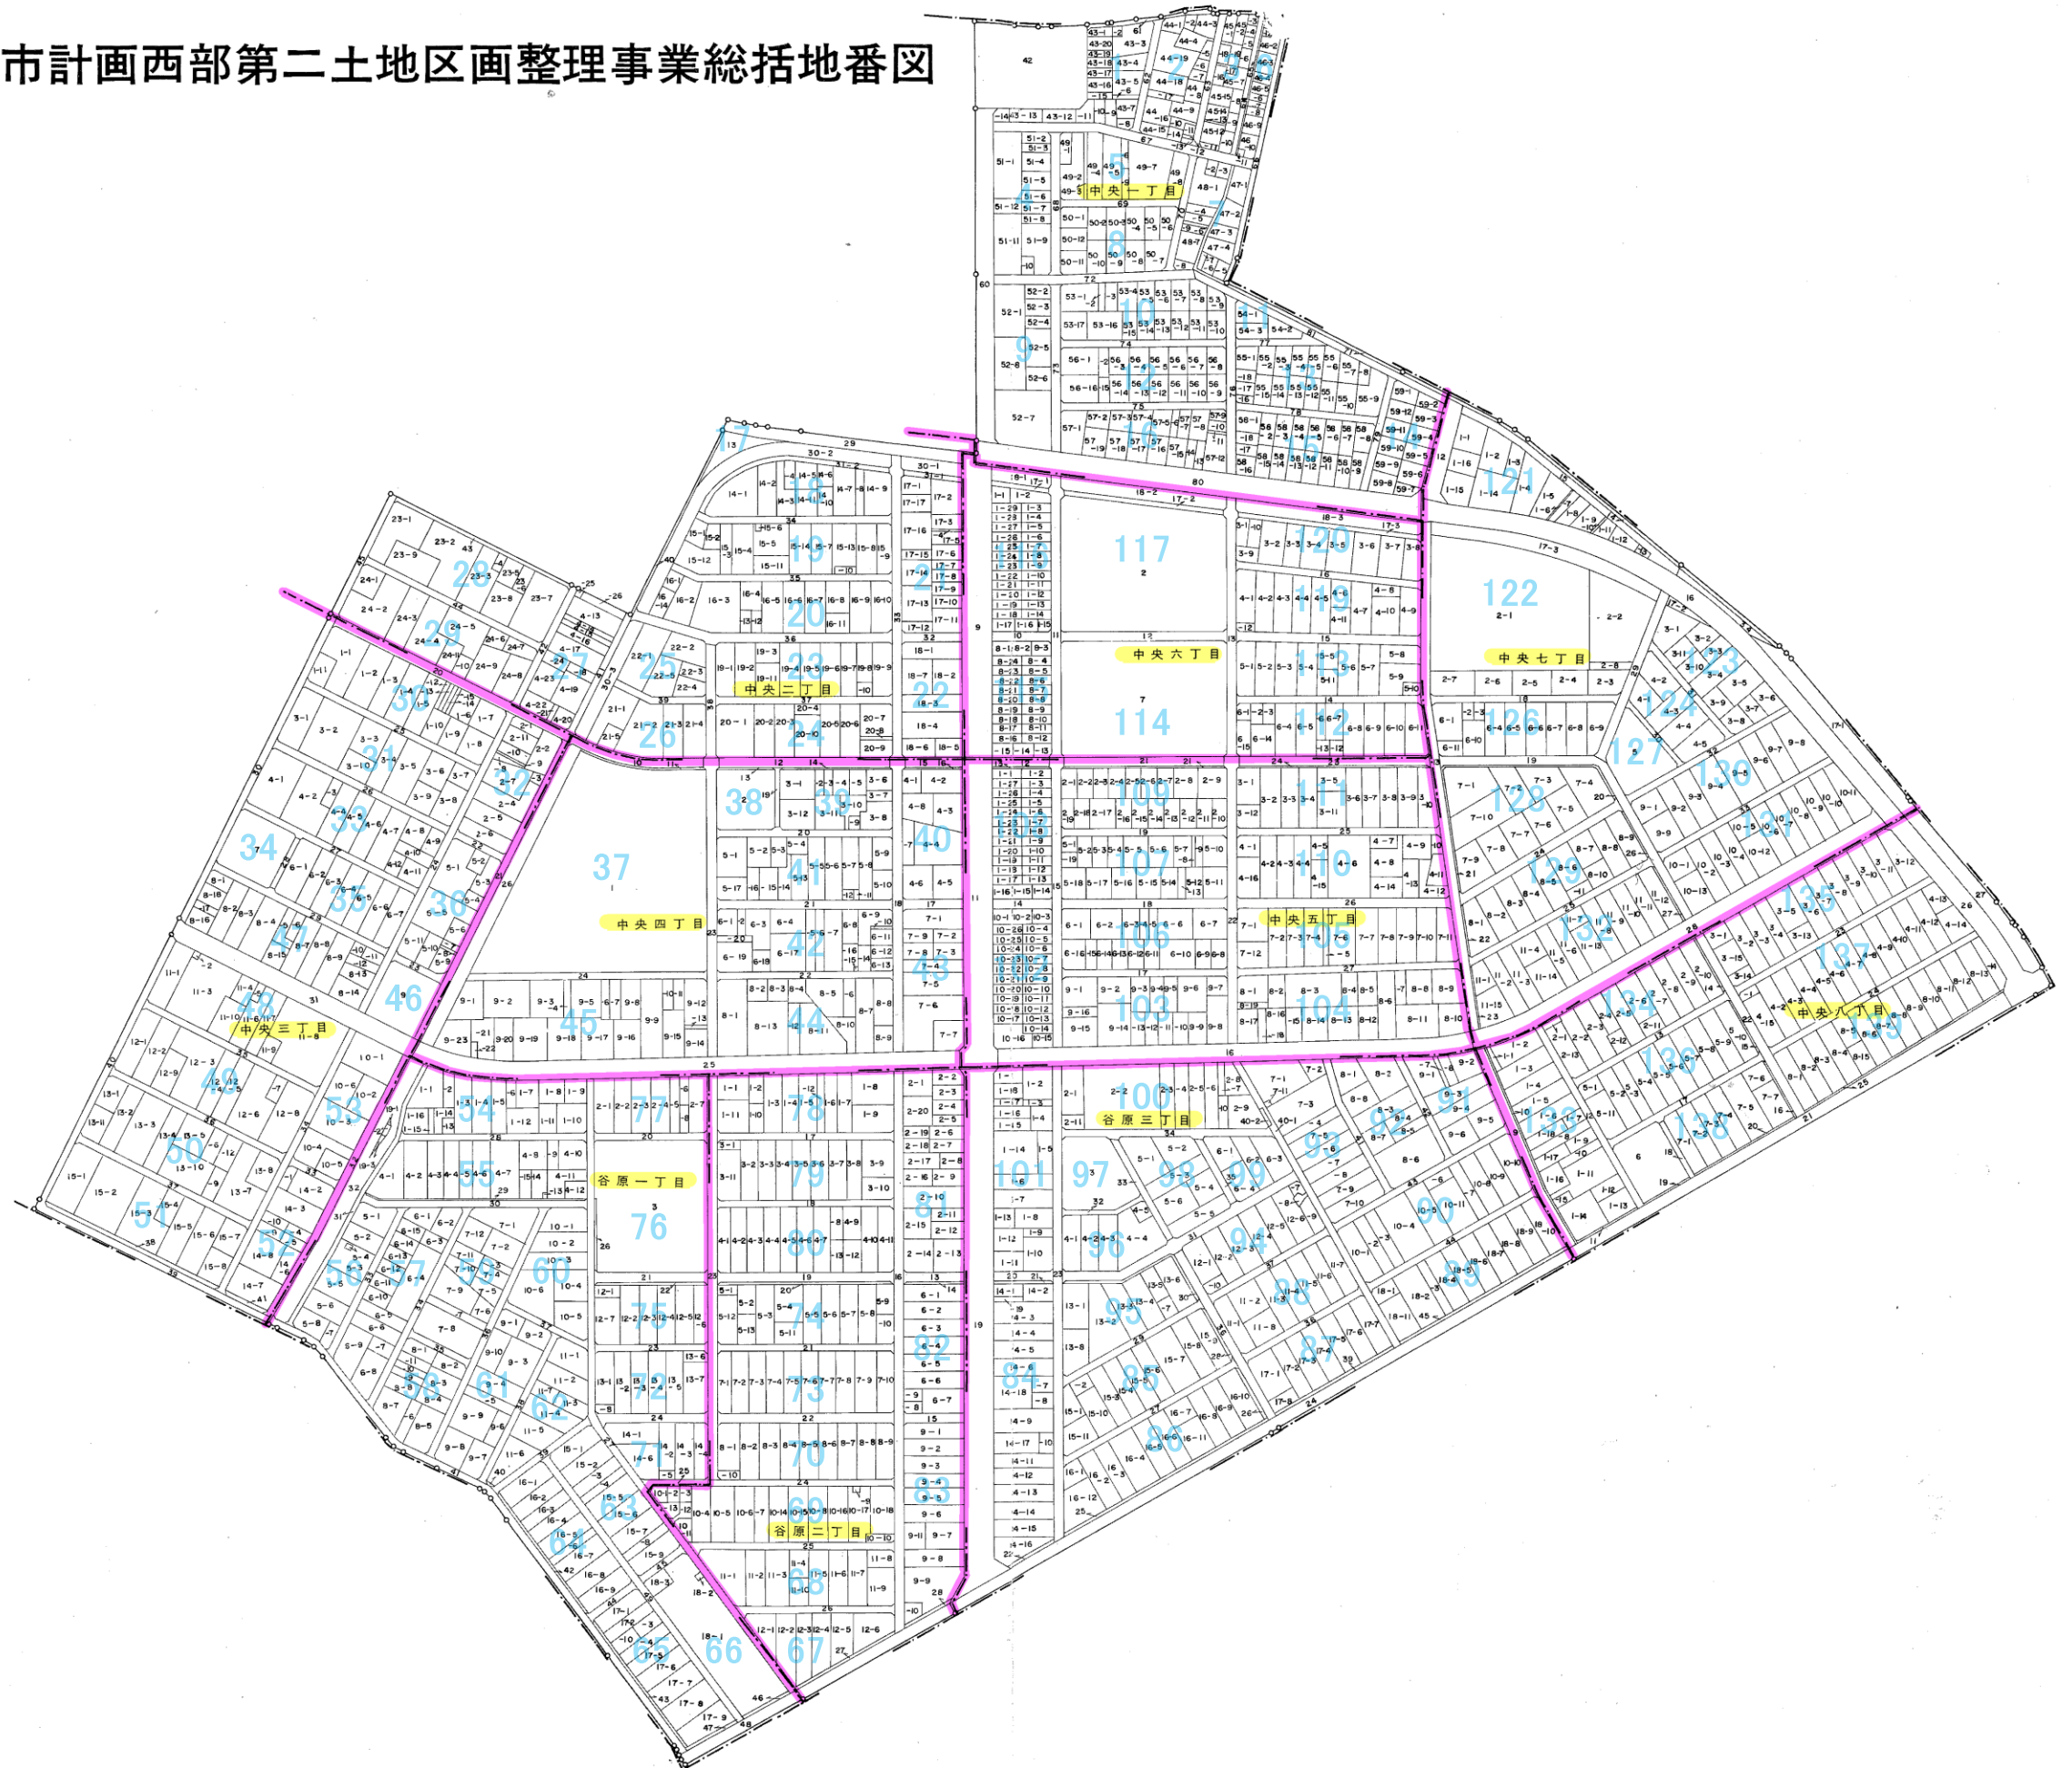

春日部西部第2地区換地確定図

BLOCK, 133

中央八丁目

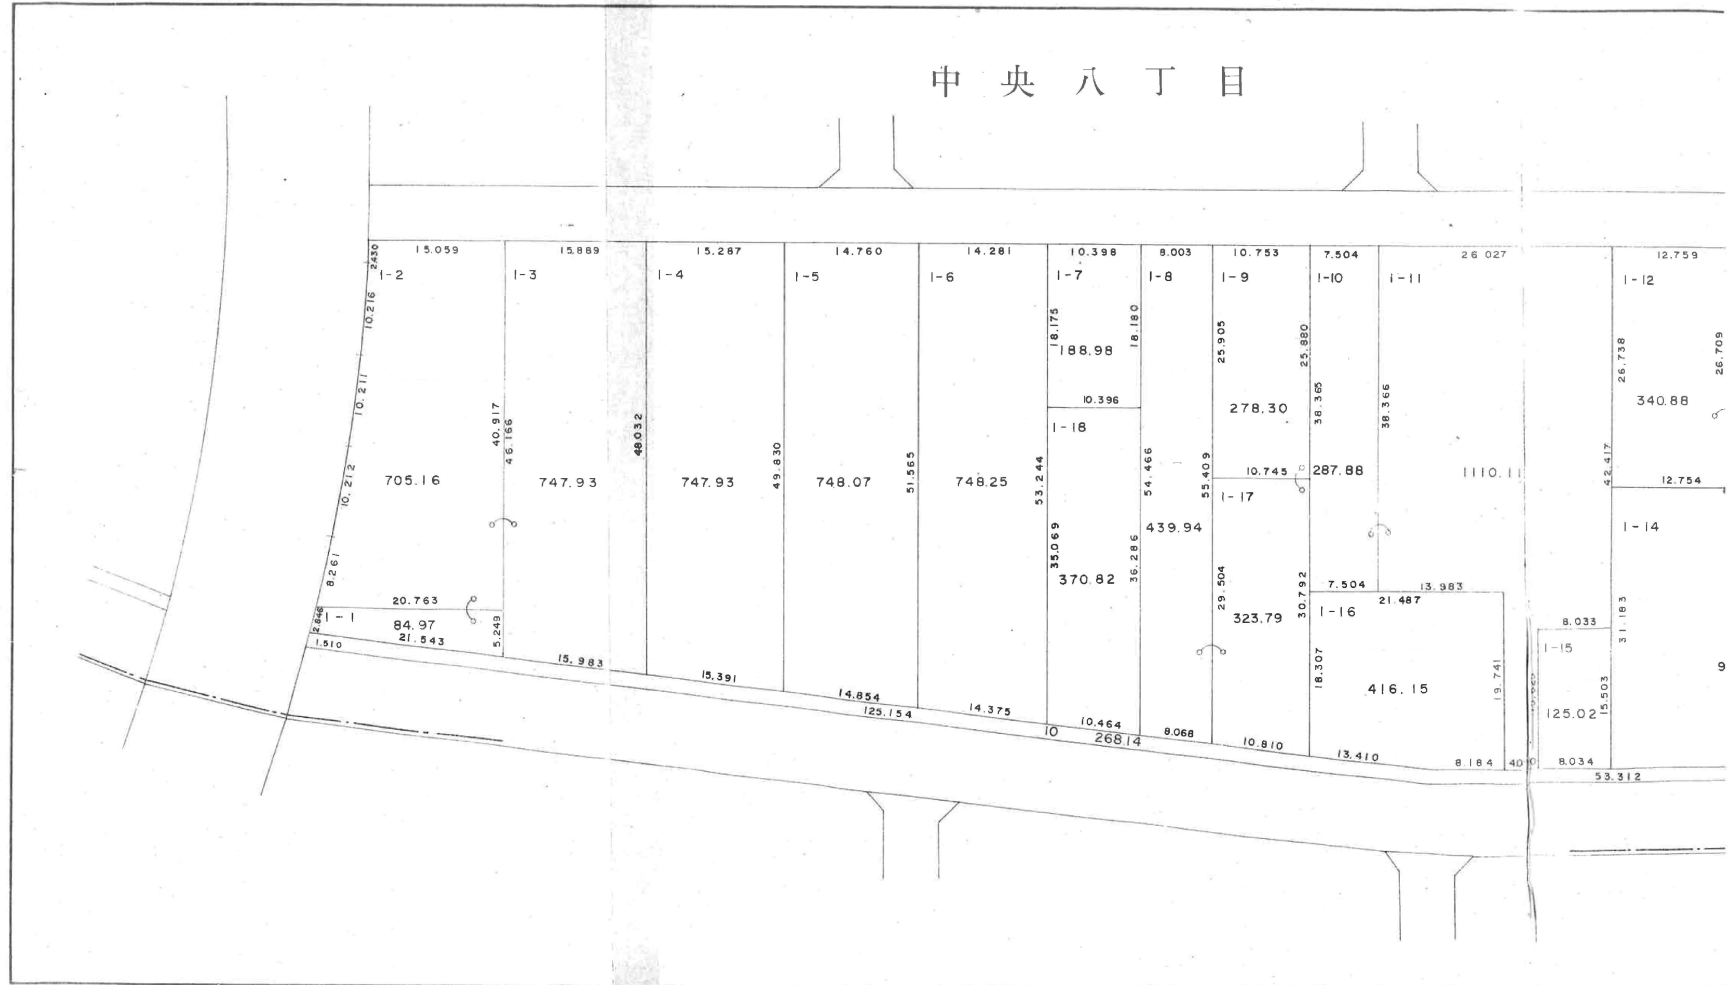


# 也区換地確定図

BLOCK, 133


S=1:500

中央八丁目

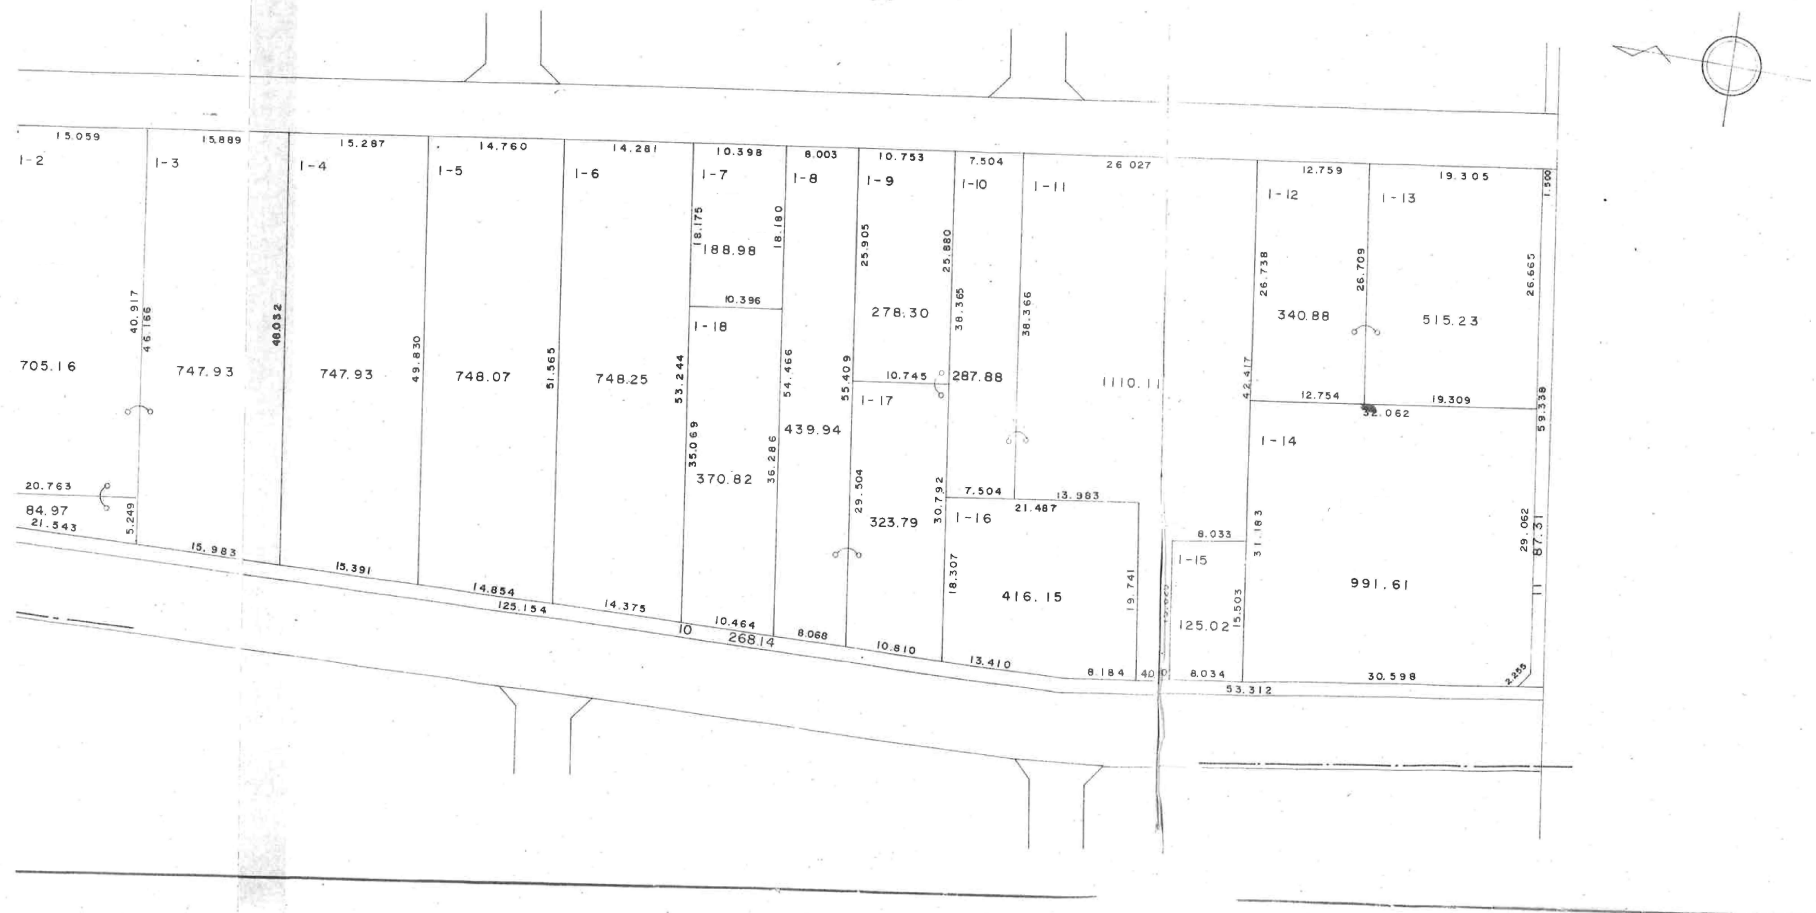

BLOCK, 134


# 中央八丁目

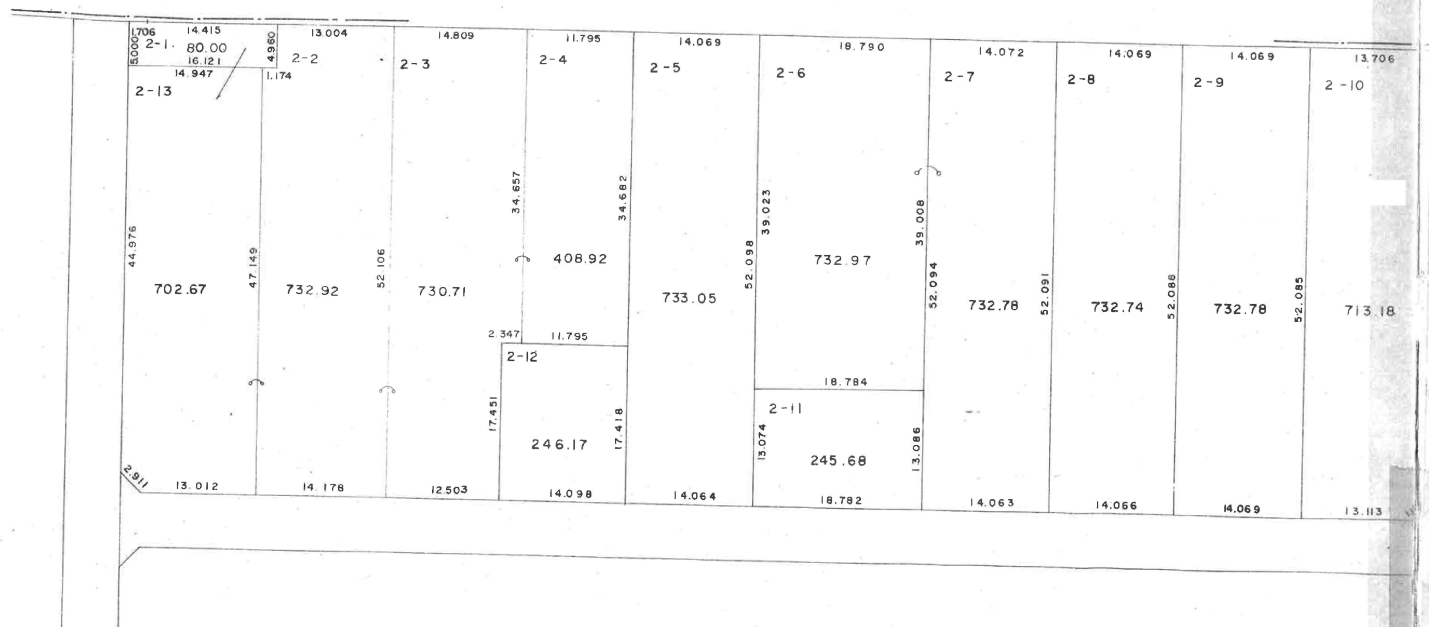

春日部西部第2地区換地確定図

BLOCK, 135

中央八丁目

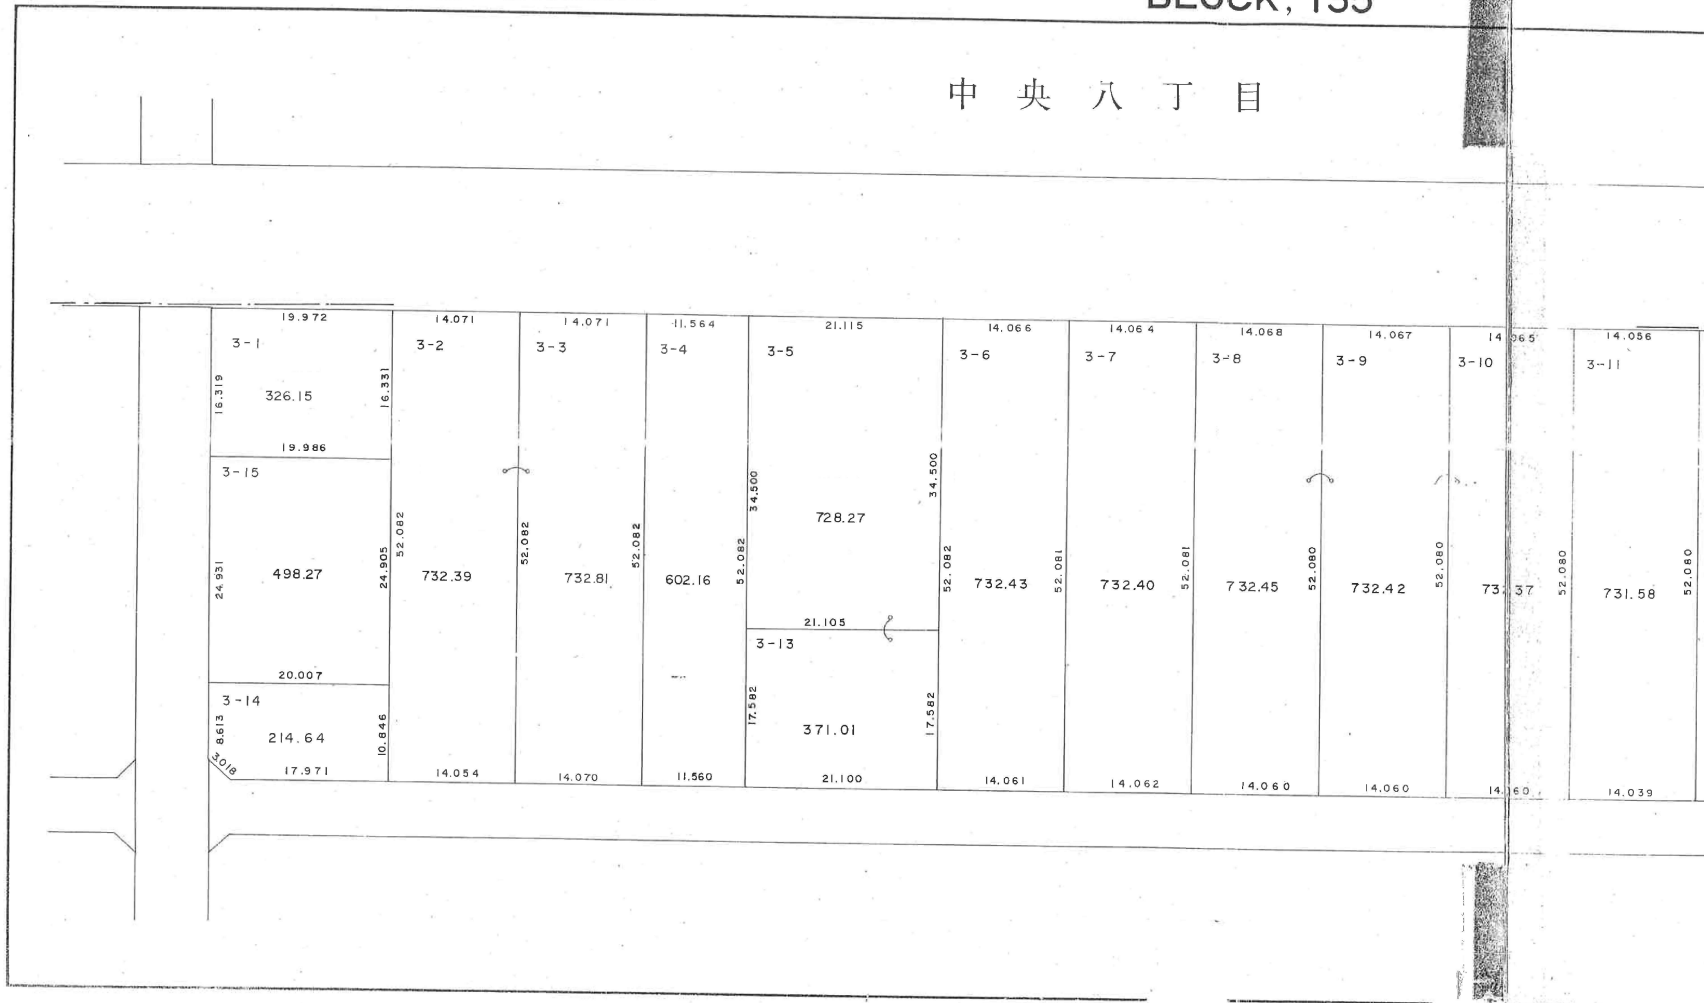

地区換地確定図

BLOCK, 135

S=1:500

中央八丁目





# 春日部西部第2地区換地確定図

BLOCK, 136

S=1:500


中央八丁目

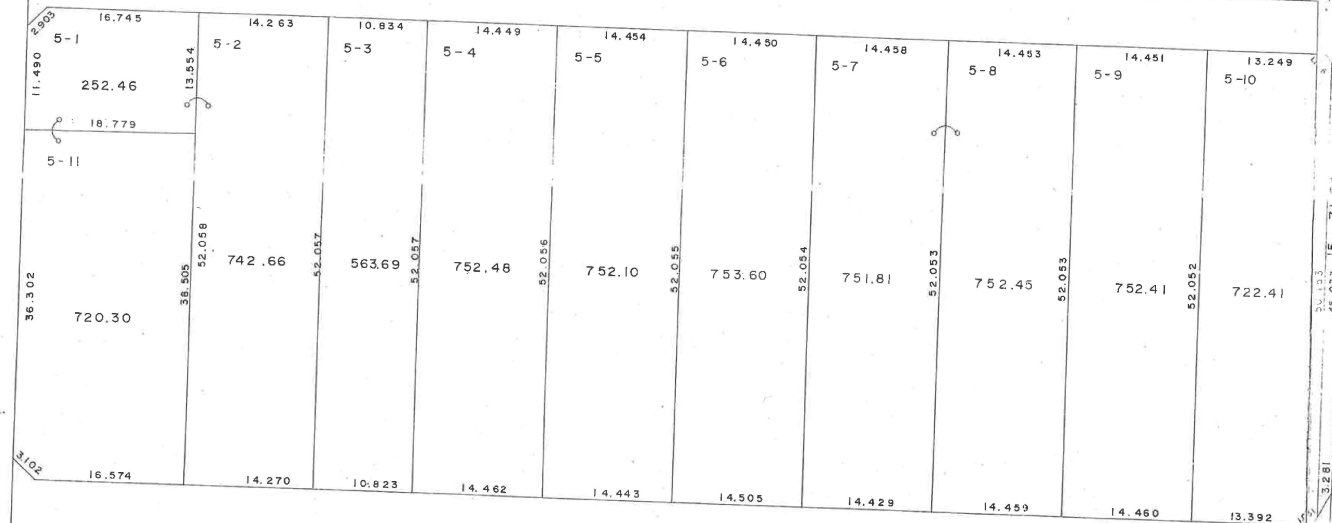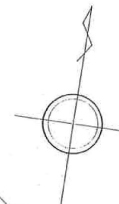

# 春日部西部第2地区換地確定図

BLOCK, 137

中央八丁目


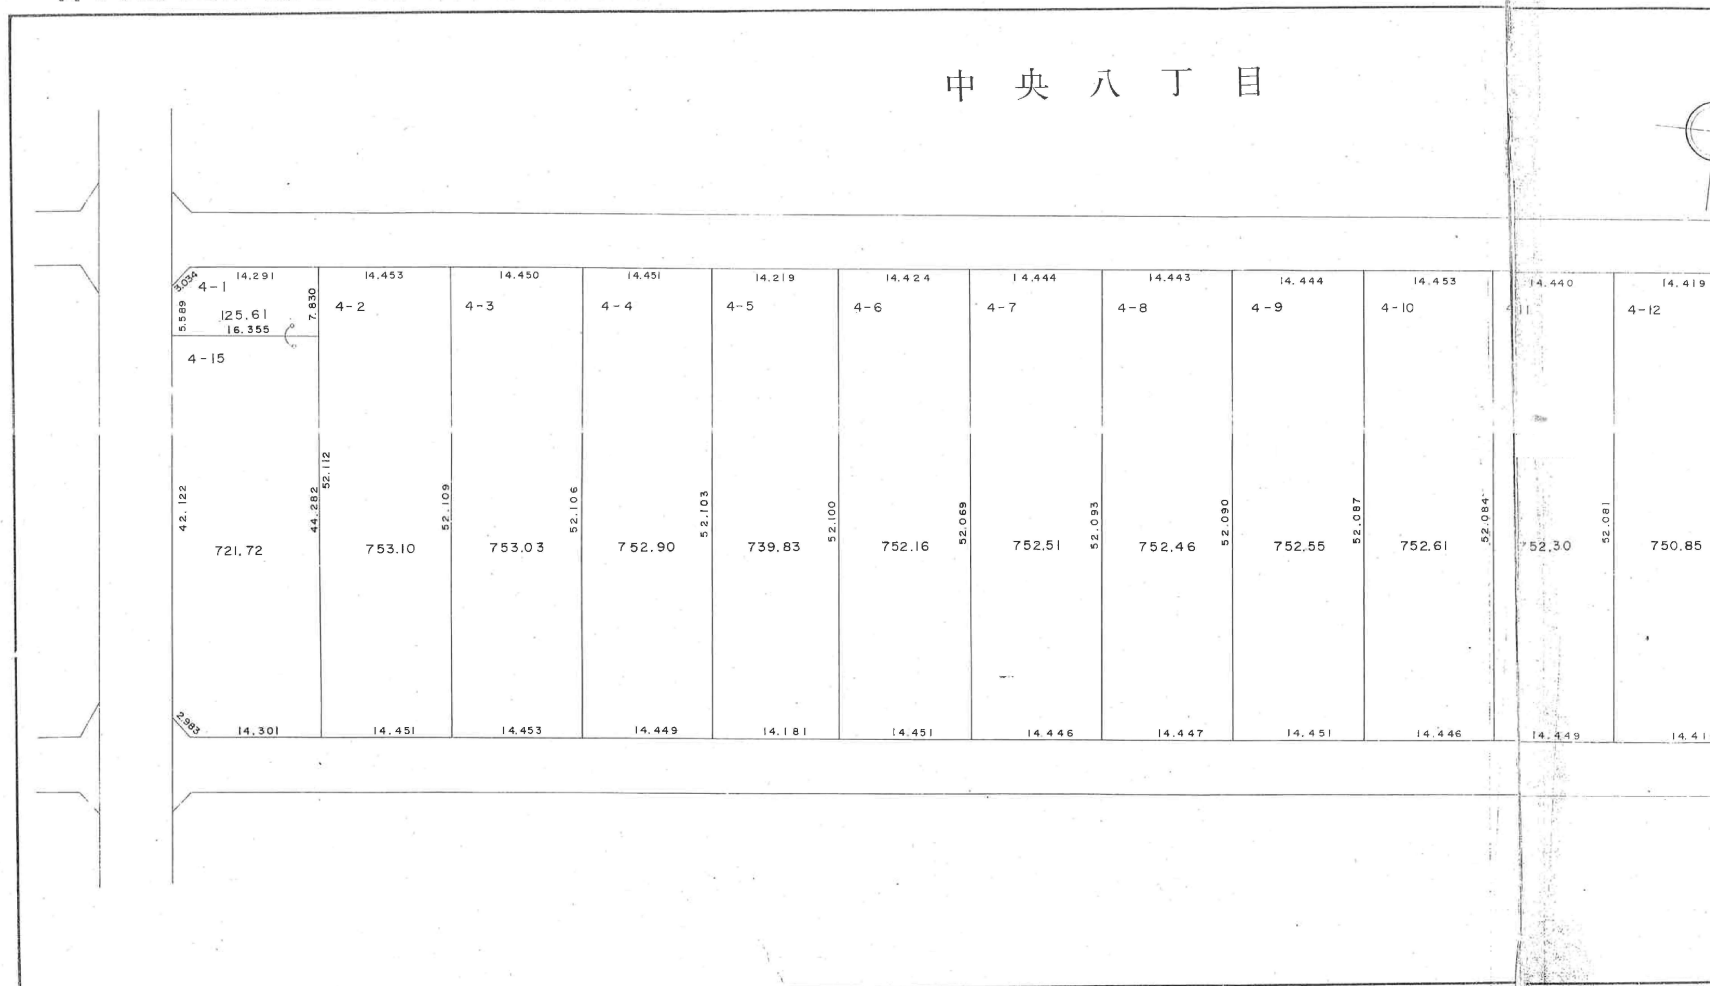


## 地区換地確定図

BLOCK, 137

S=1 : 5 0 0


# 中央八丁目

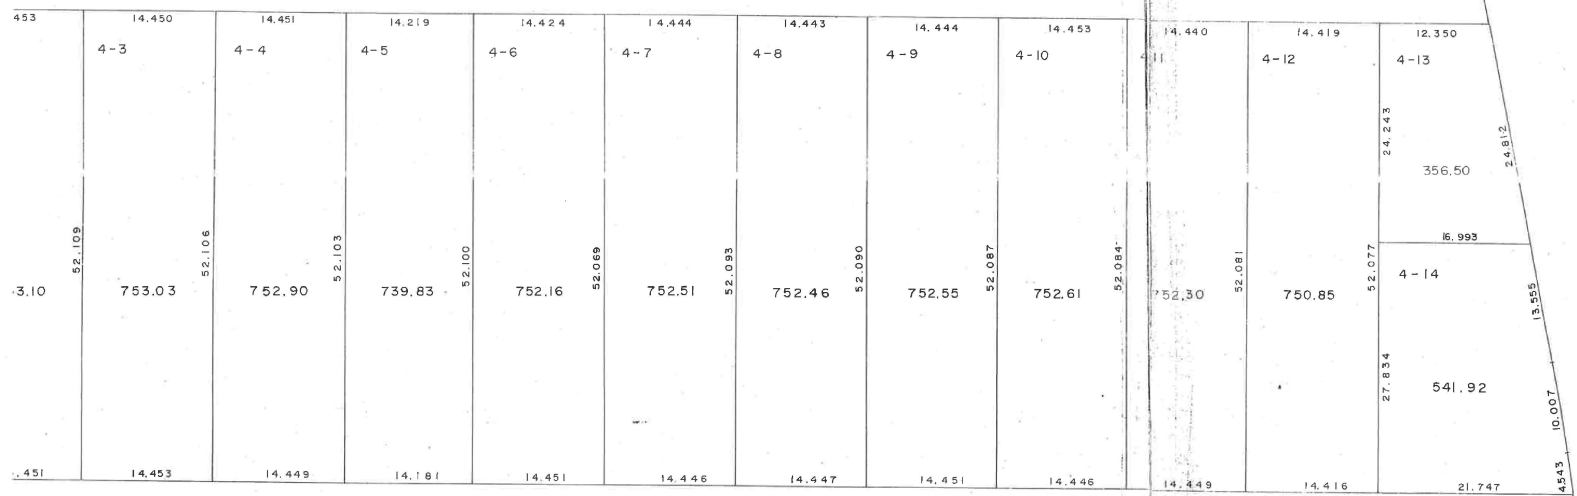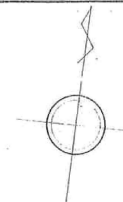

春日部西部第2地区 奥地確定図

BLOCK, 138A

S=1:500

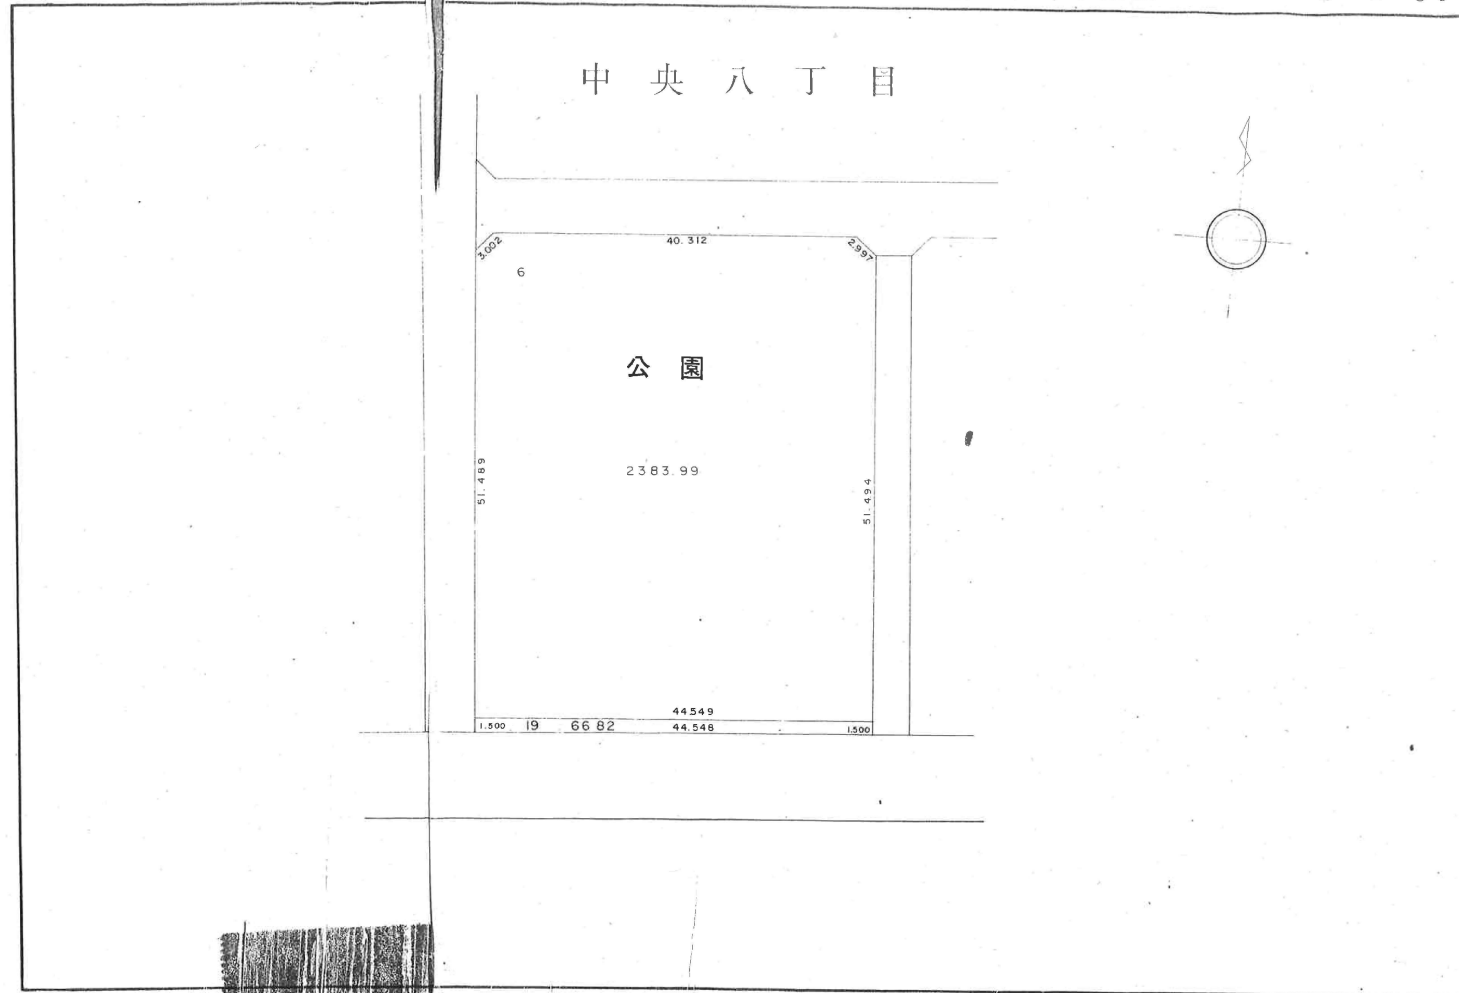


春日部西部第2地区換地確定図

BLOCK, 138B

S=1:500


中央八丁目

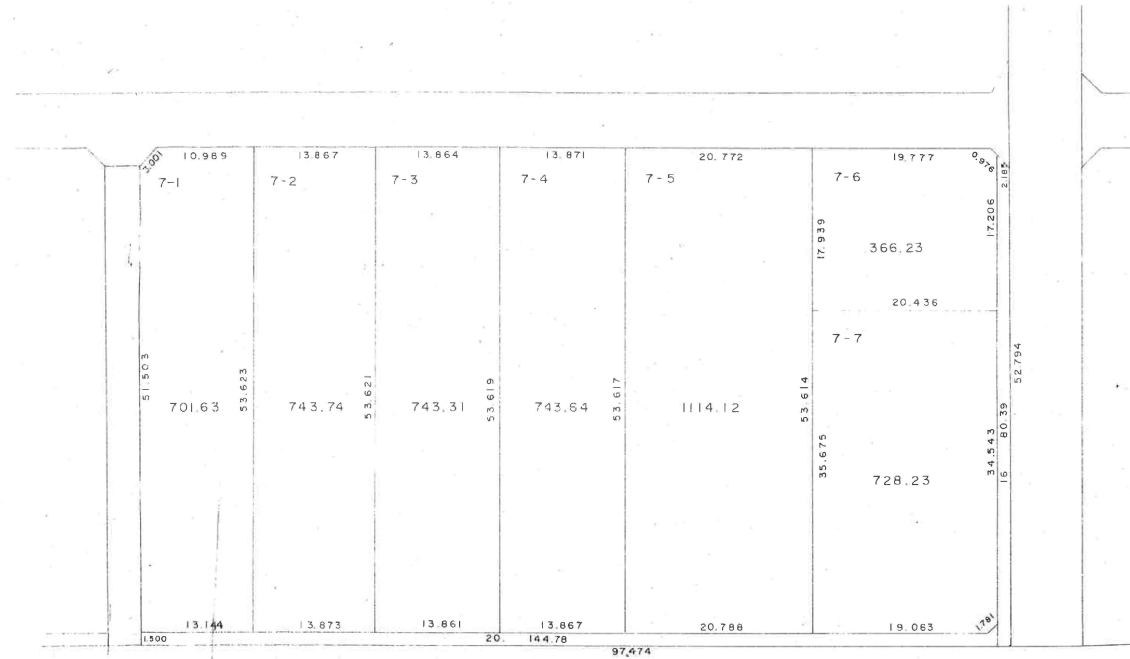

東部第2地区換地確定図

BLOCK 139

中央八丁目

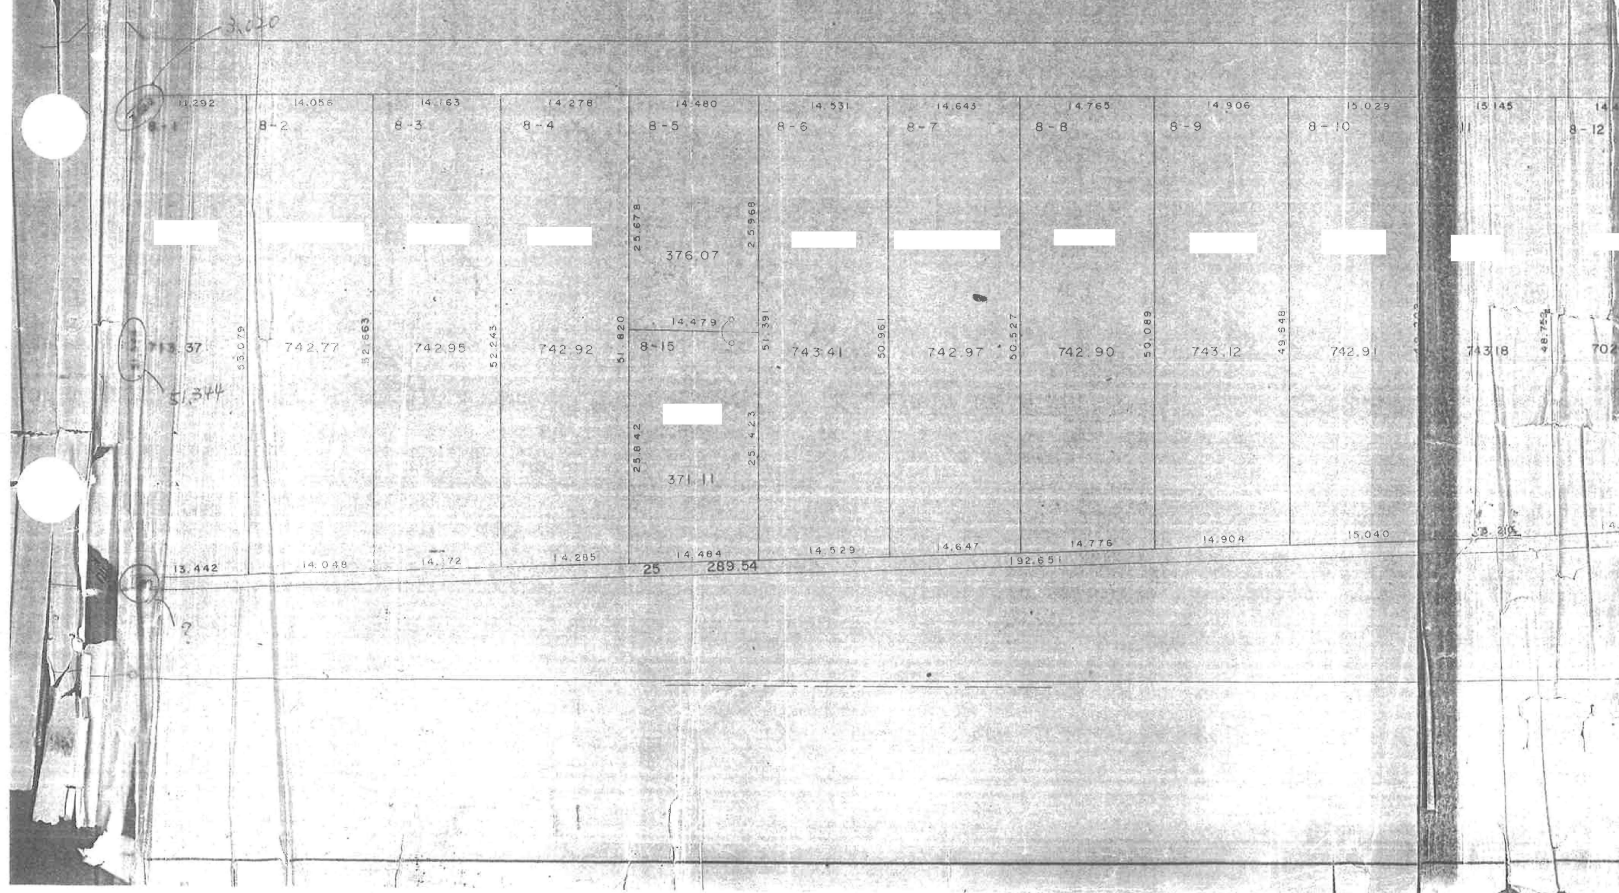

定図

BLOCK, 139

S=1:50

中央八丁目

