

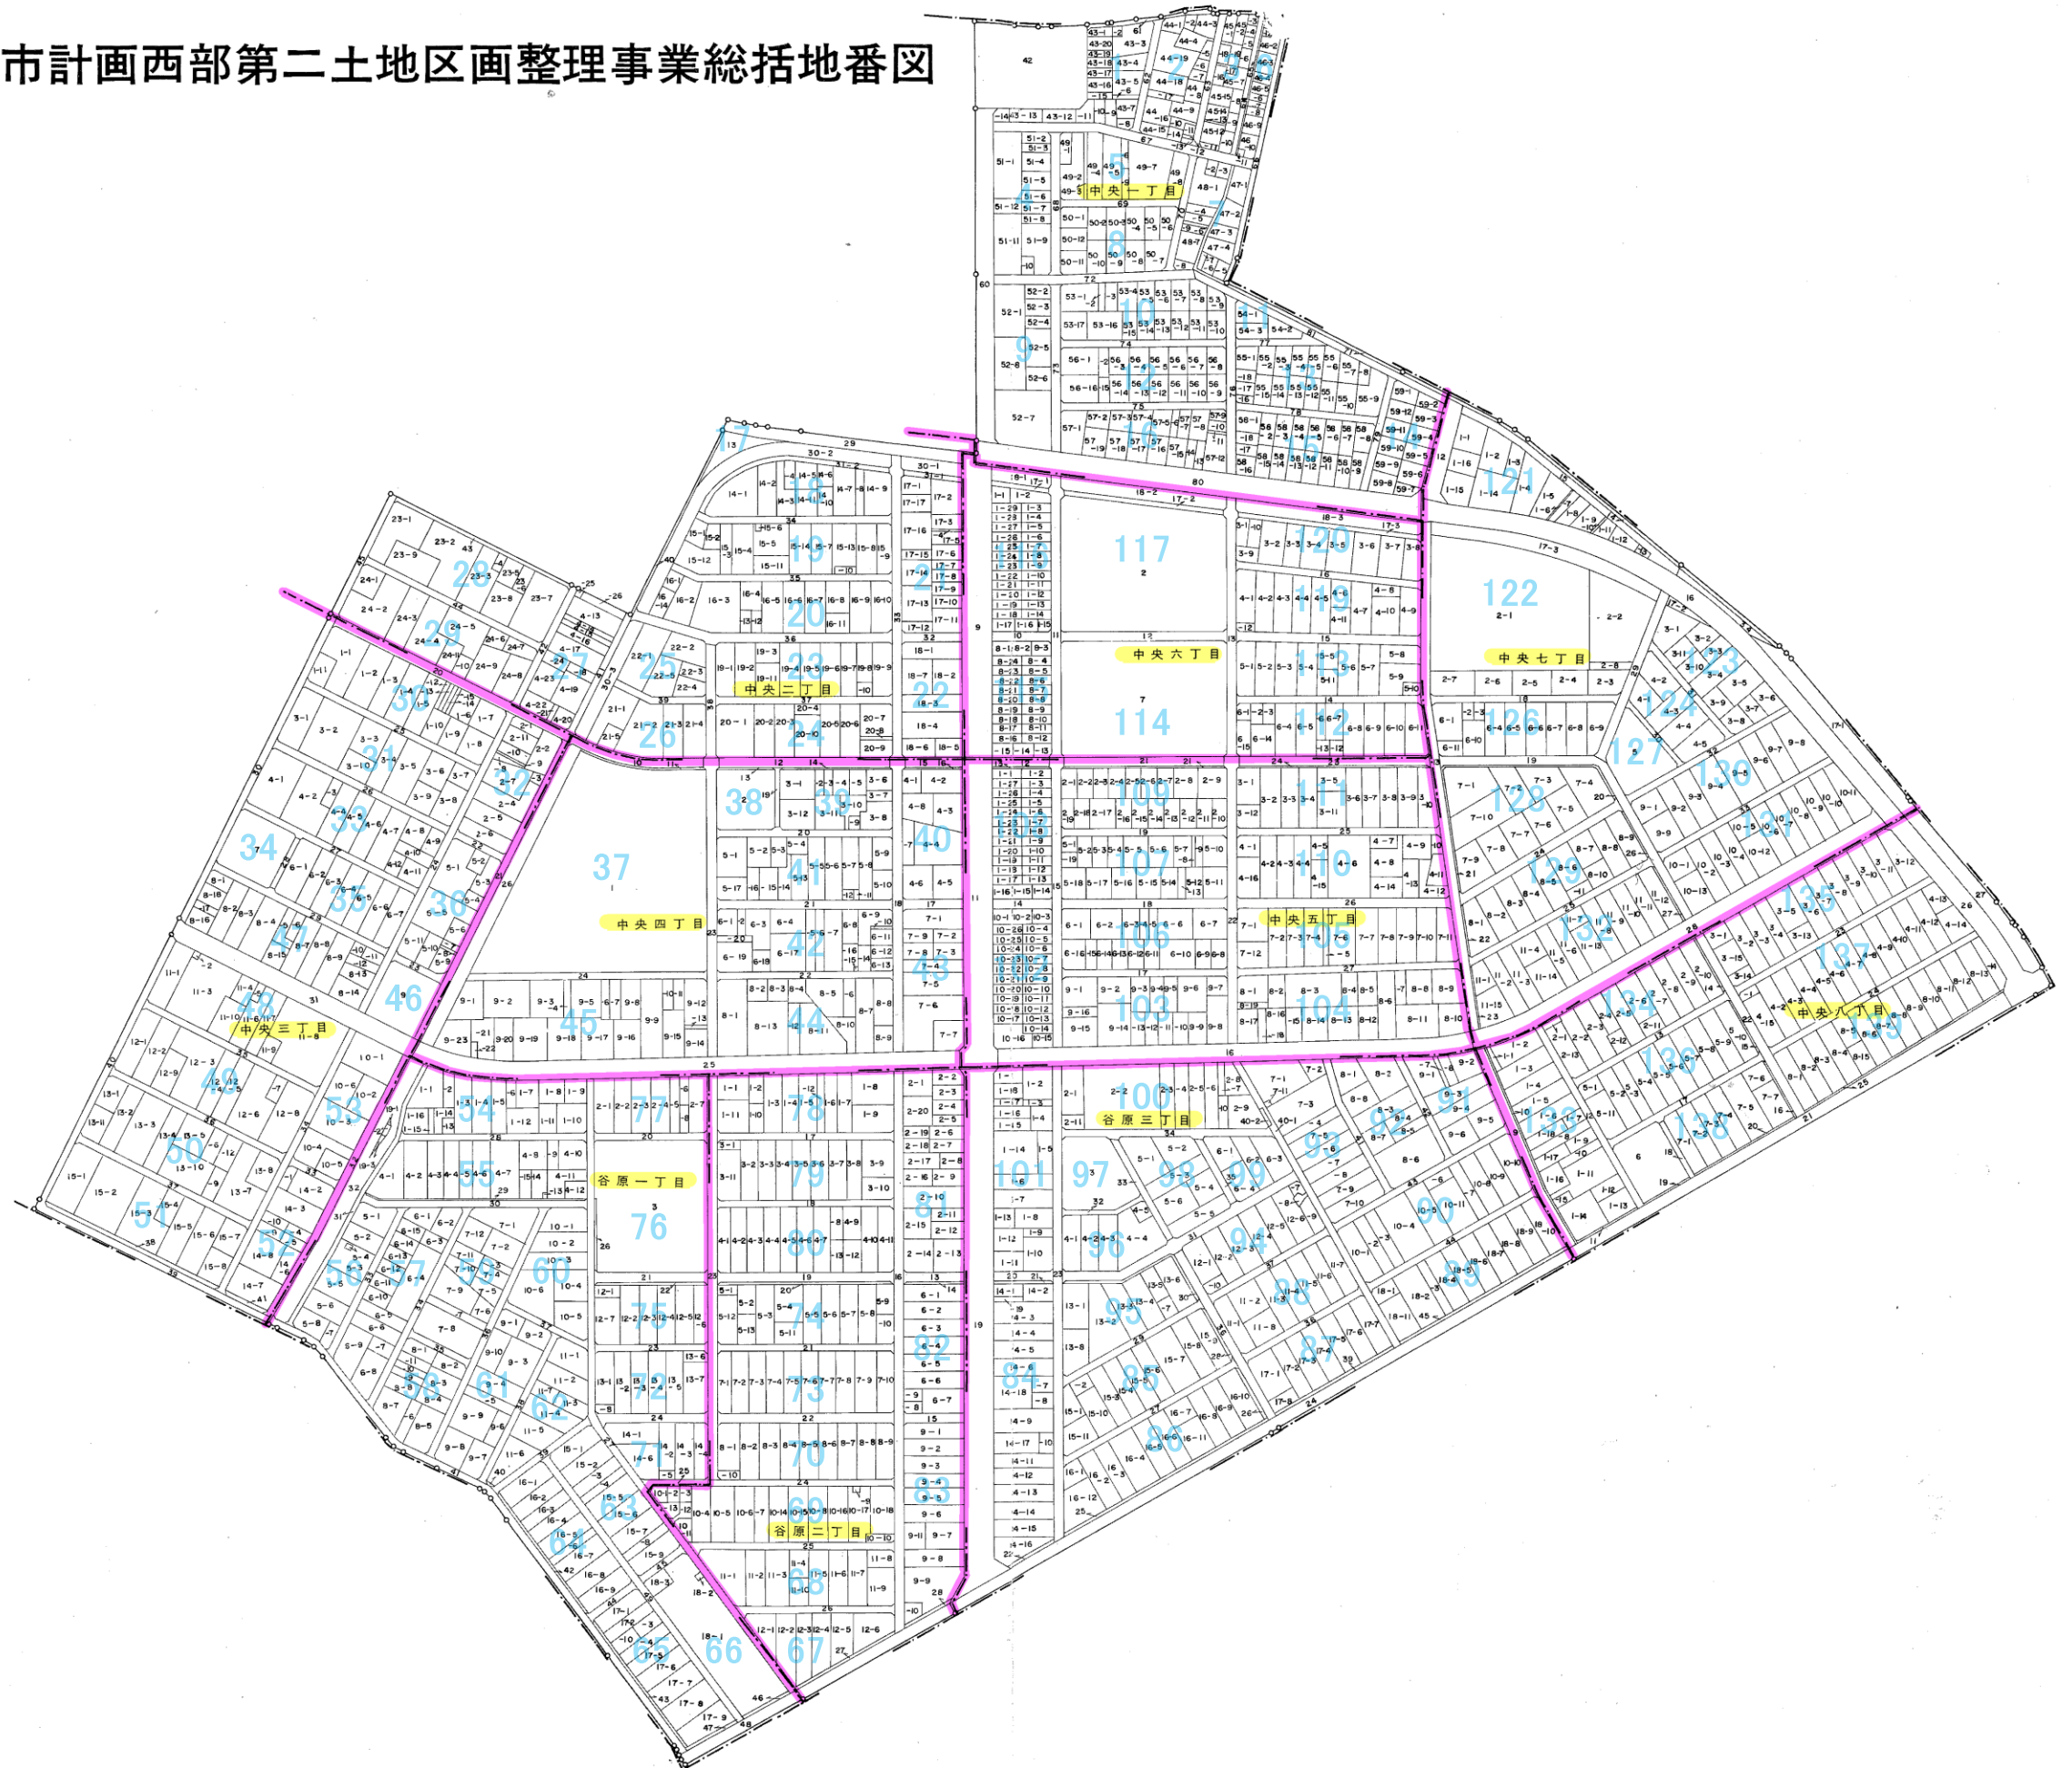


春日部都市計画西部第二土地区画整理事業総括地番図

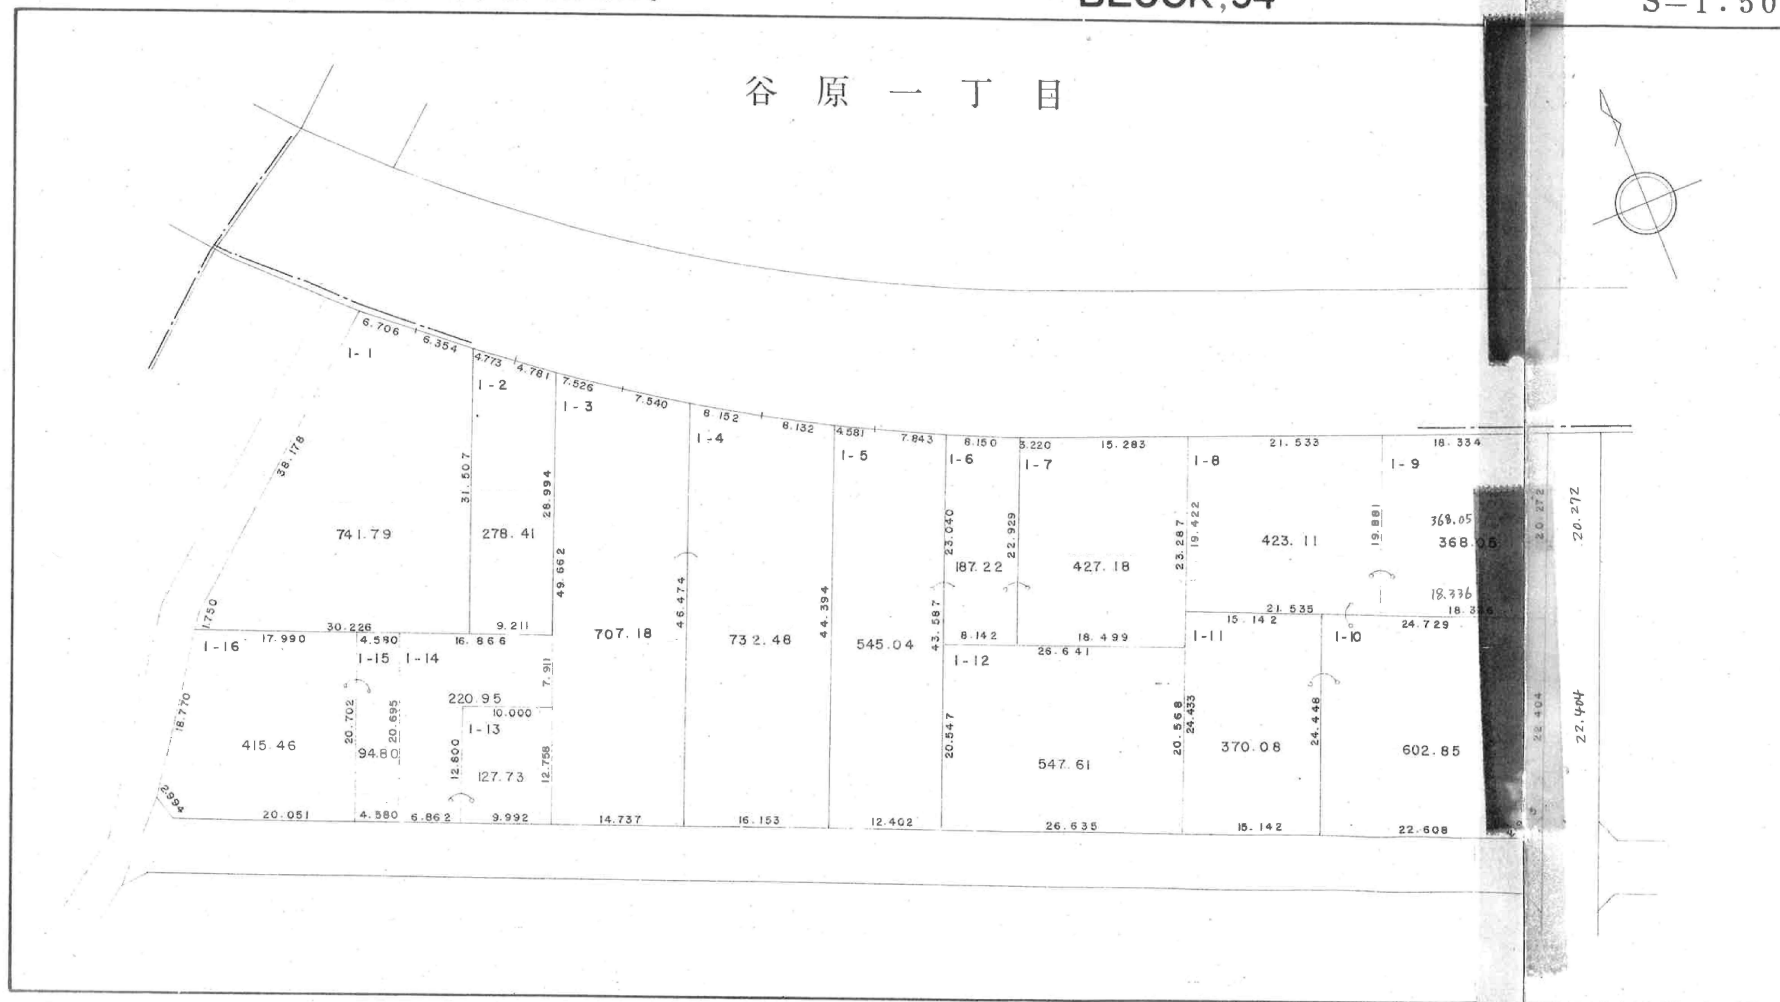

BLOCK, 54

谷 原 一 丁 目

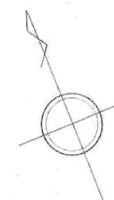


春日部西部第2地区換地確定図

BLOCK,55

S=1:500

谷 原 一 丁 目


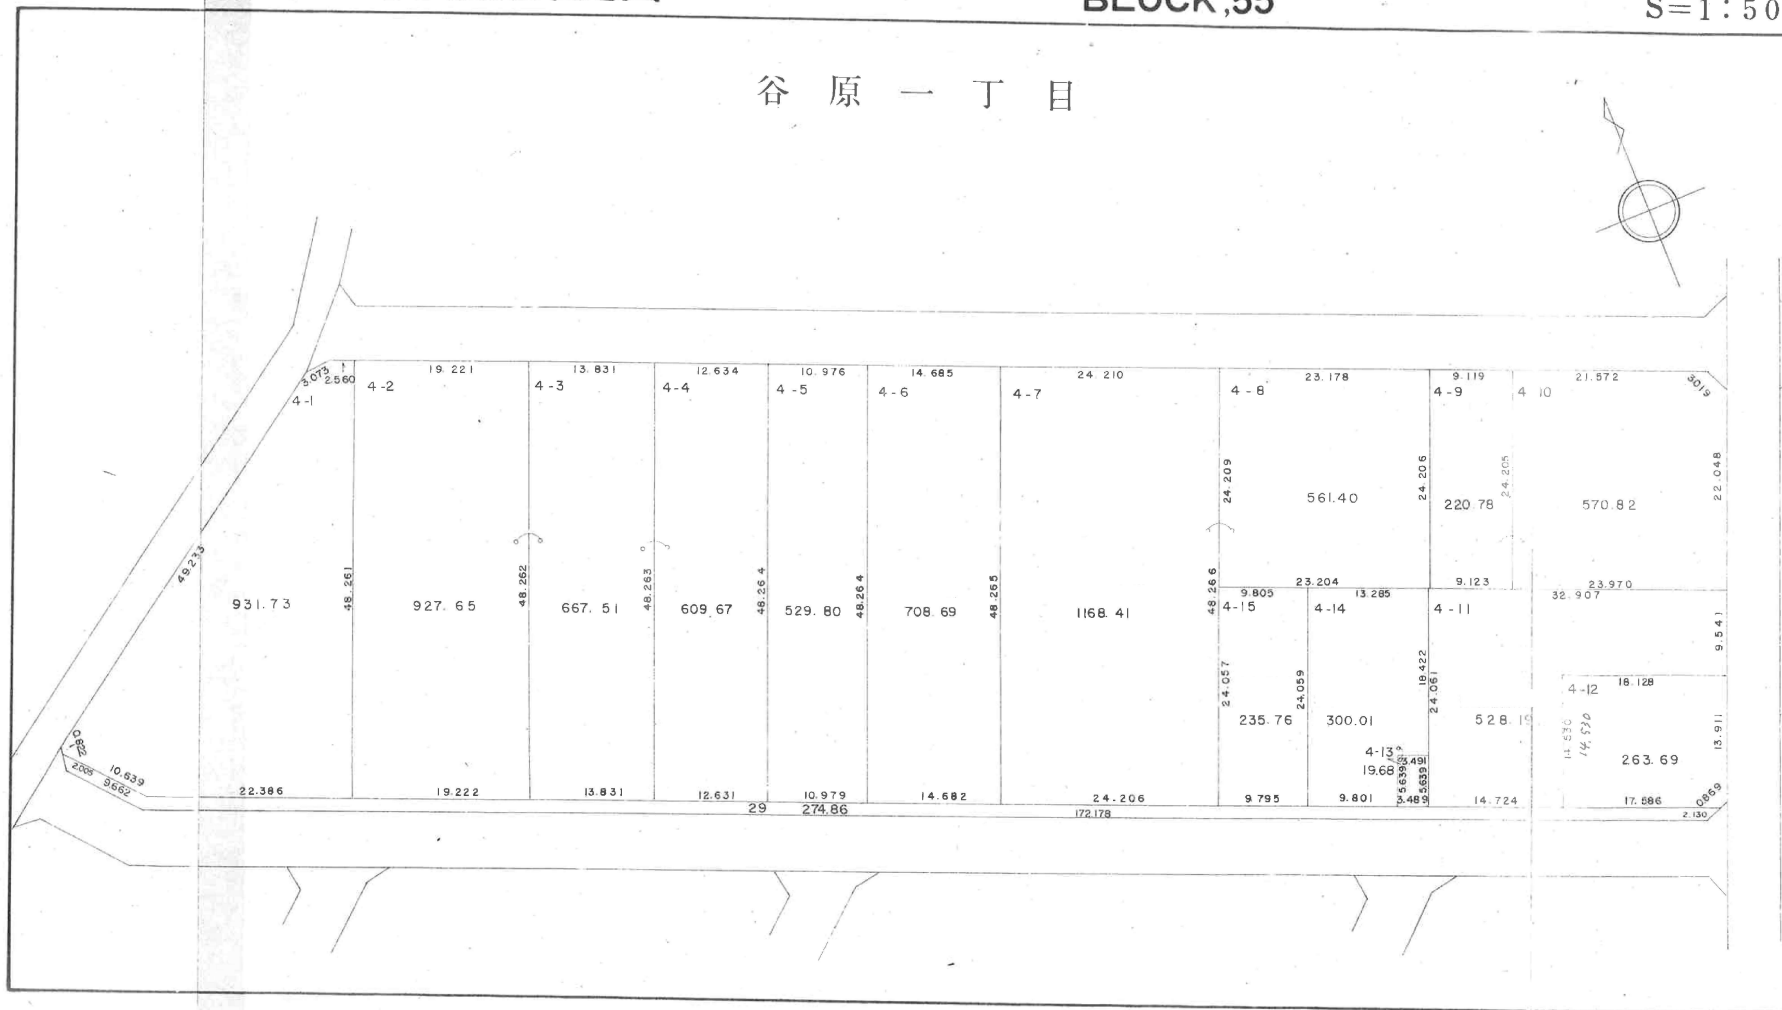


春日部西部第2地区換地確定図


BLOCK, 55B

S=1:500

谷 原 一 丁 目

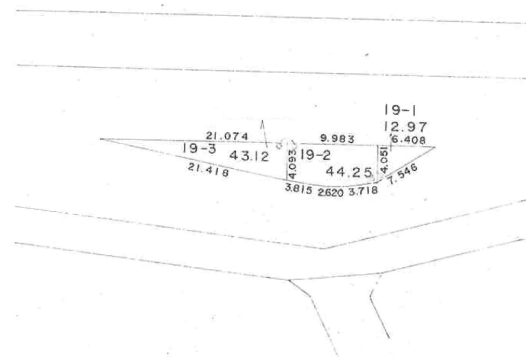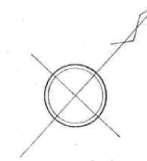


S=1: 500

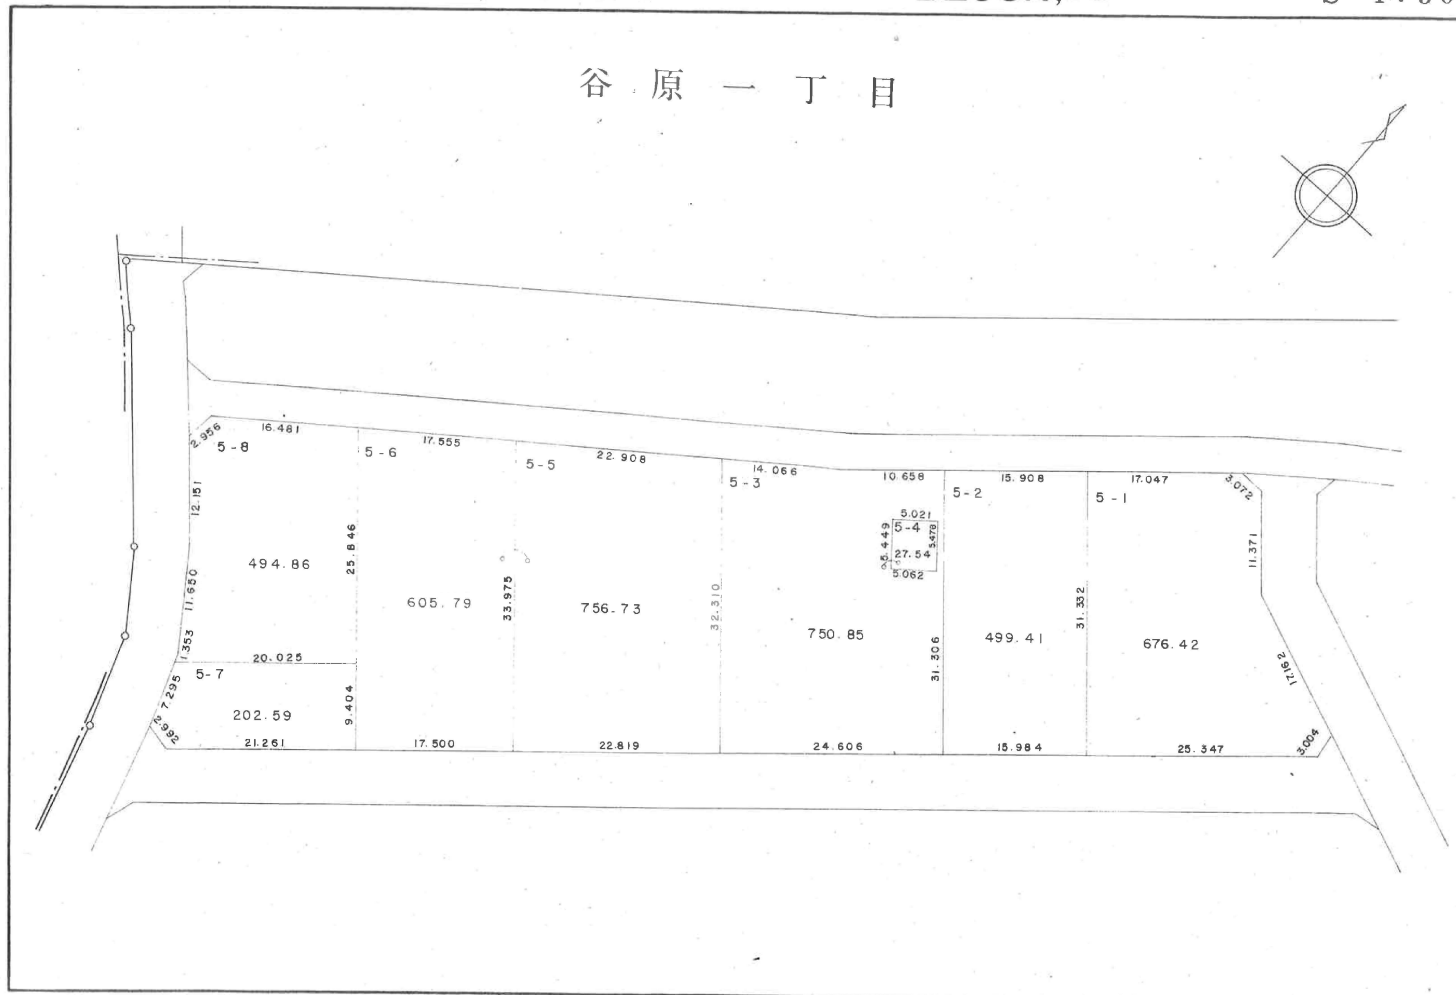

春日部西部第2地区換地確定図

BLOCK,57

谷 原 一 丁 目

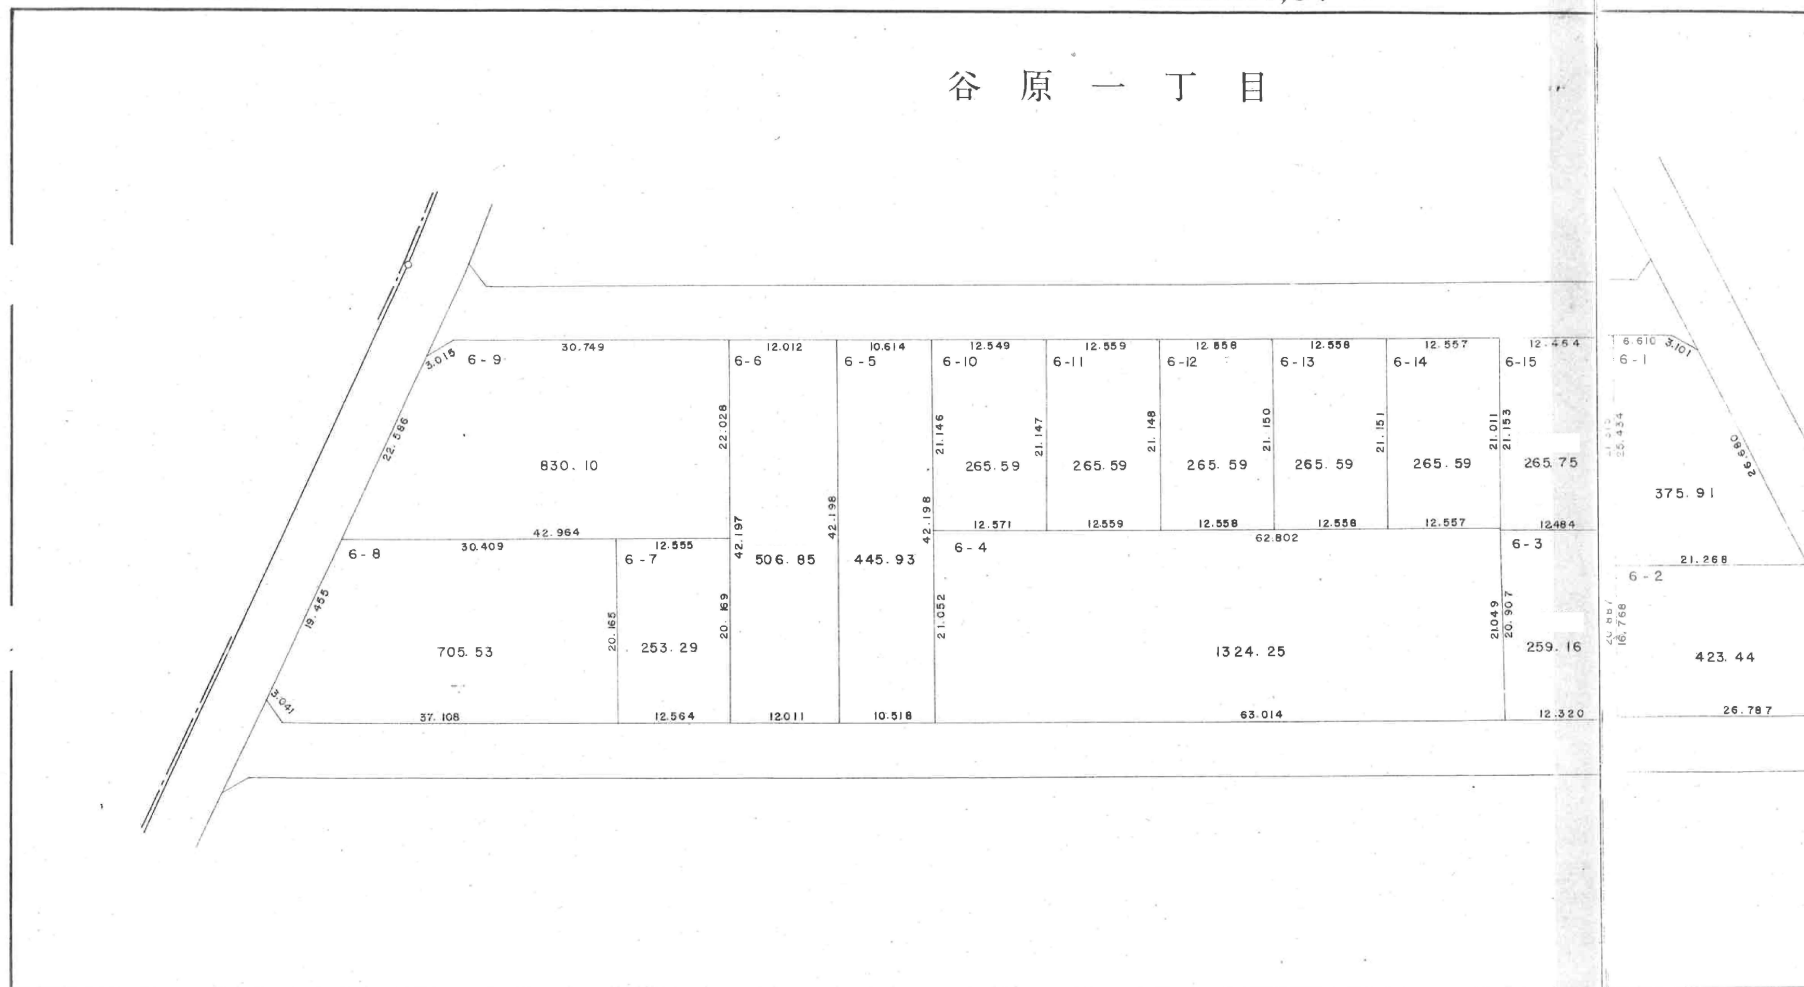


区換地確定図

BLOCK,57

S=1:500

谷 原 一 丁 目


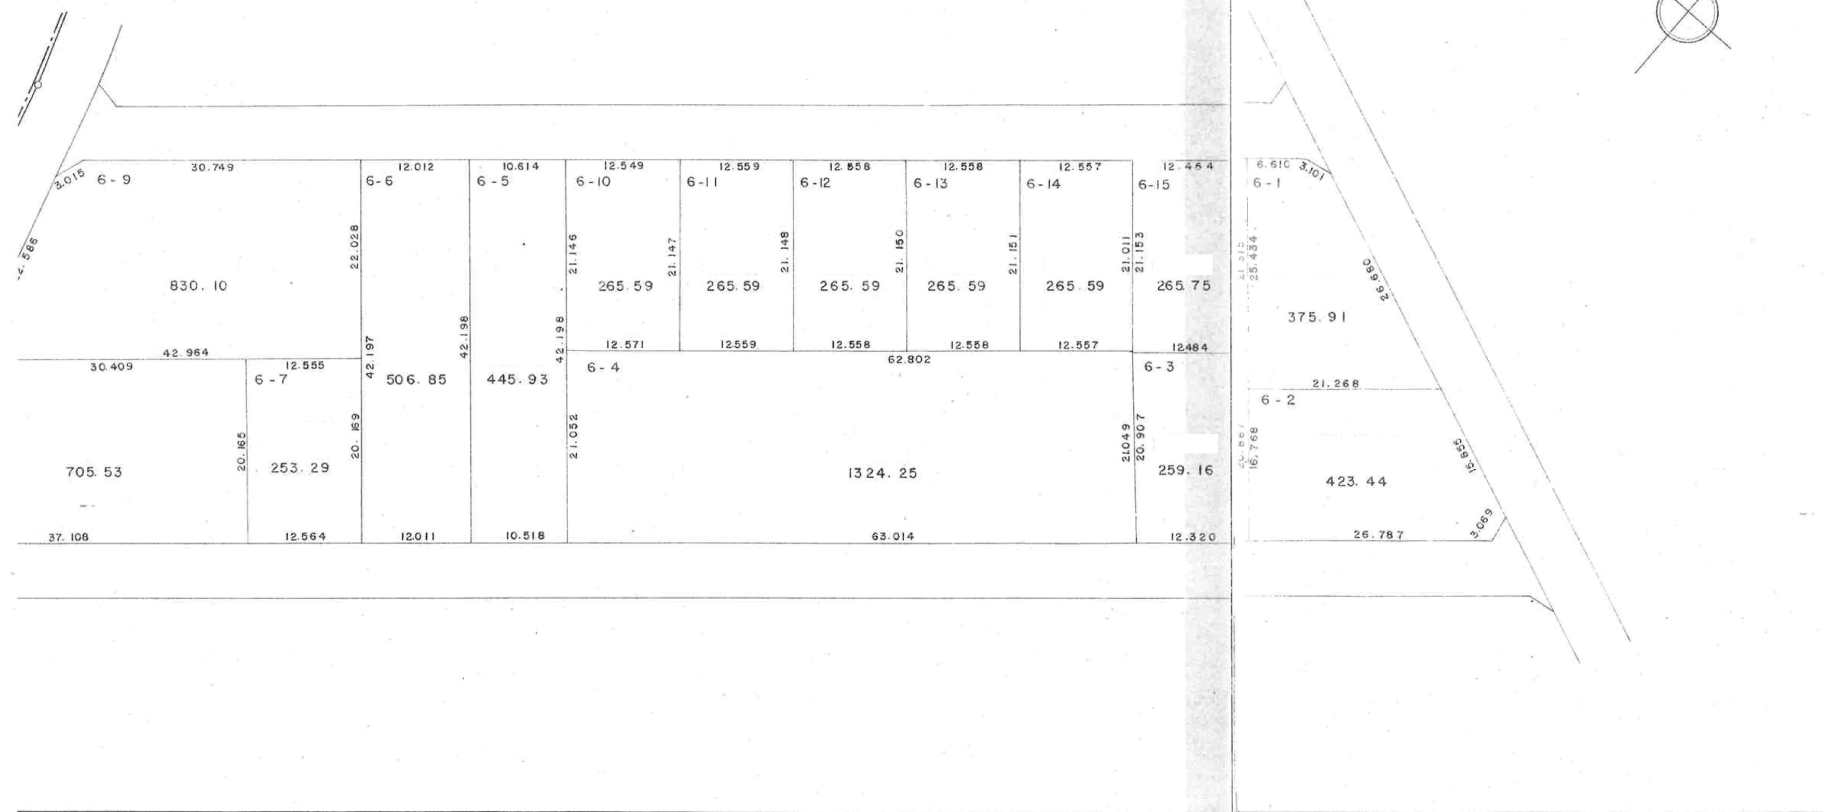


春日部西部第2地区換地確定図

BLOCK,58


S=1:500

谷 原 一 丁 目

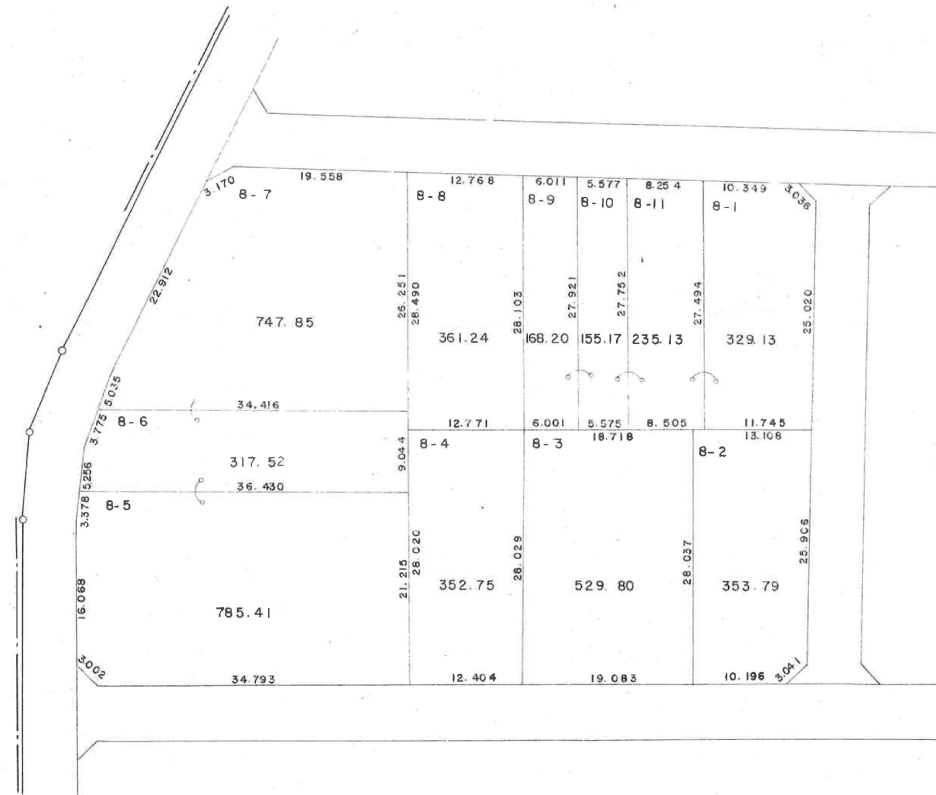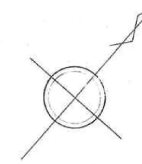

BLOCK 59


谷 原 一 丁 目

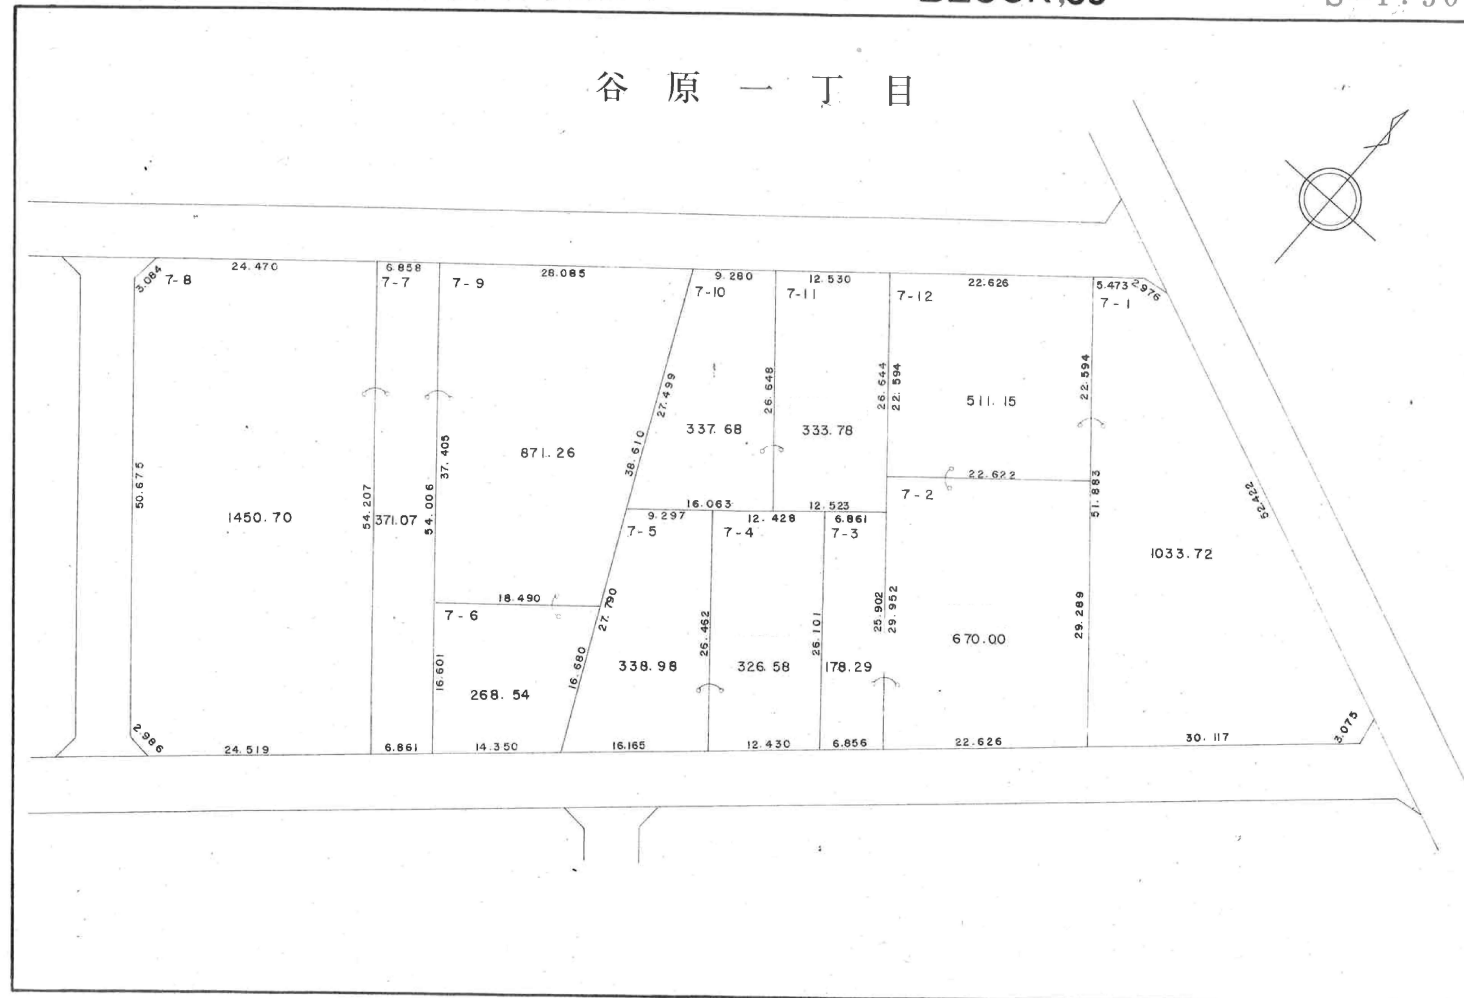

春日部西部第2地区換地確定図

BLOCK,60

S=1:500


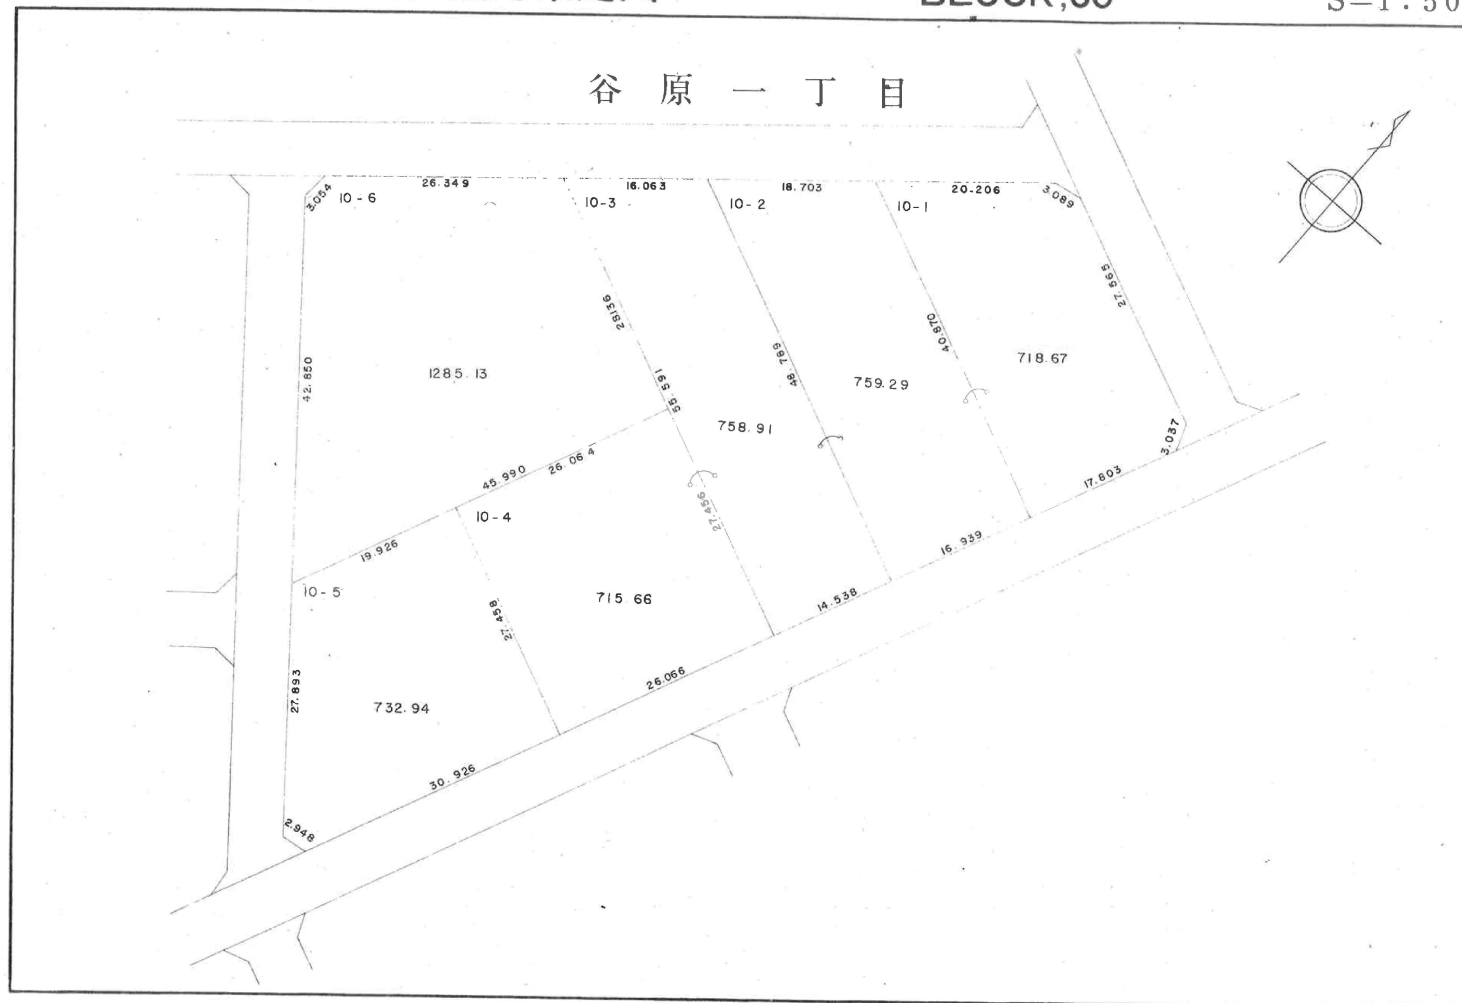


春日部西部第2地区換地確定図

BLOCK,6I

S=1:500

谷 原 一 丁 目

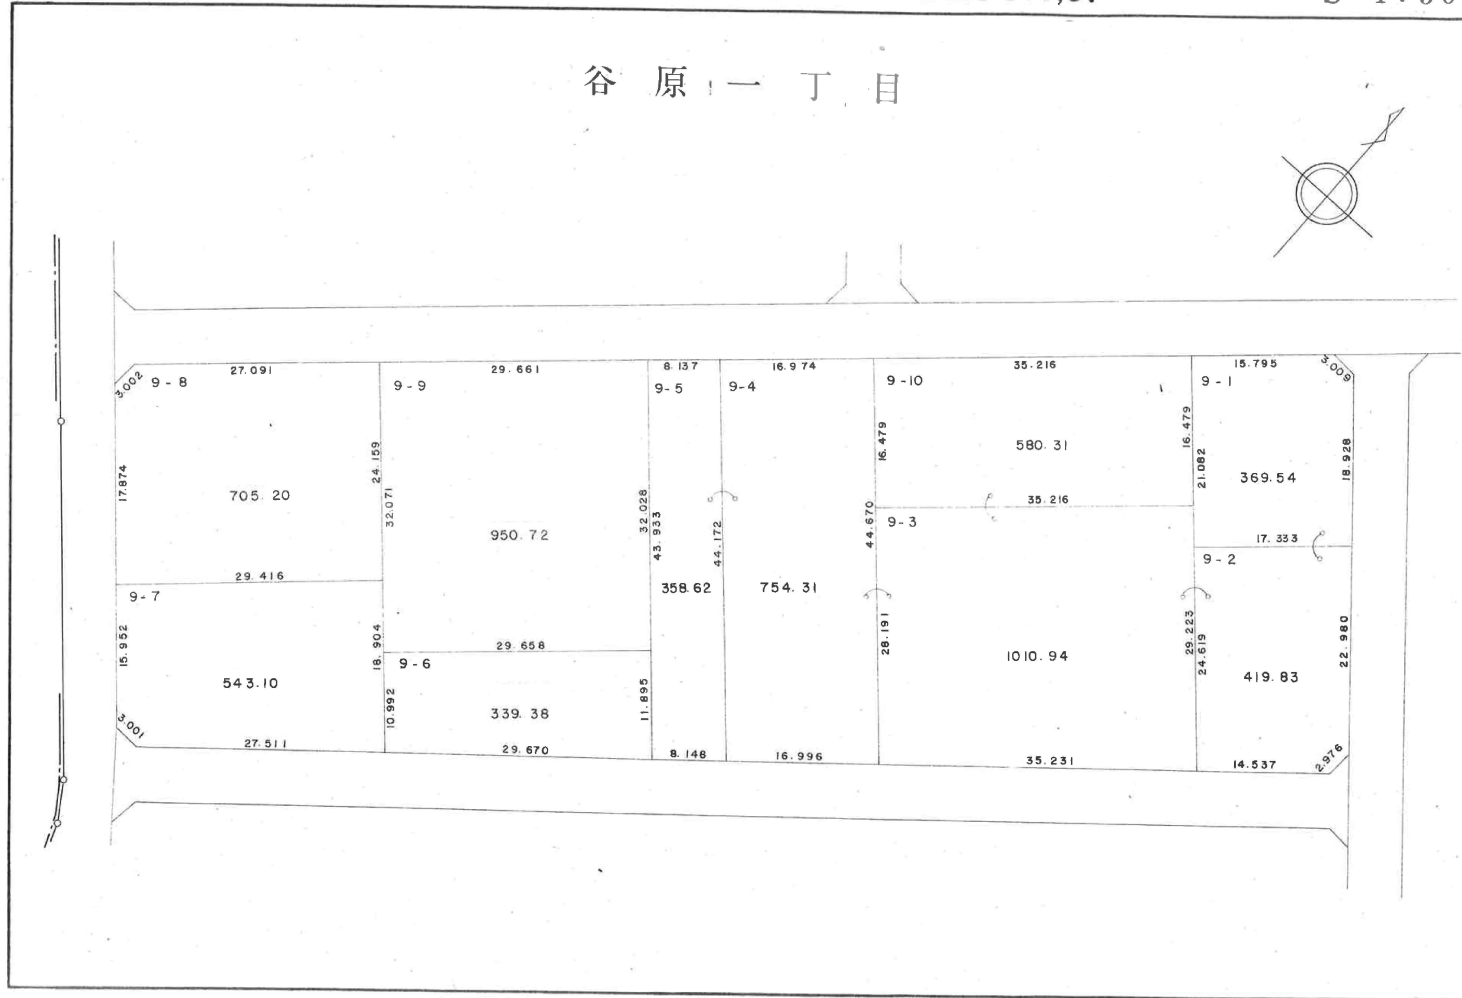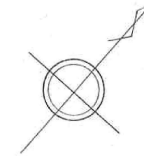


春日部西部第2地区換地確定図

BLOCK,62

S=1:500

谷 原 一 丁 目


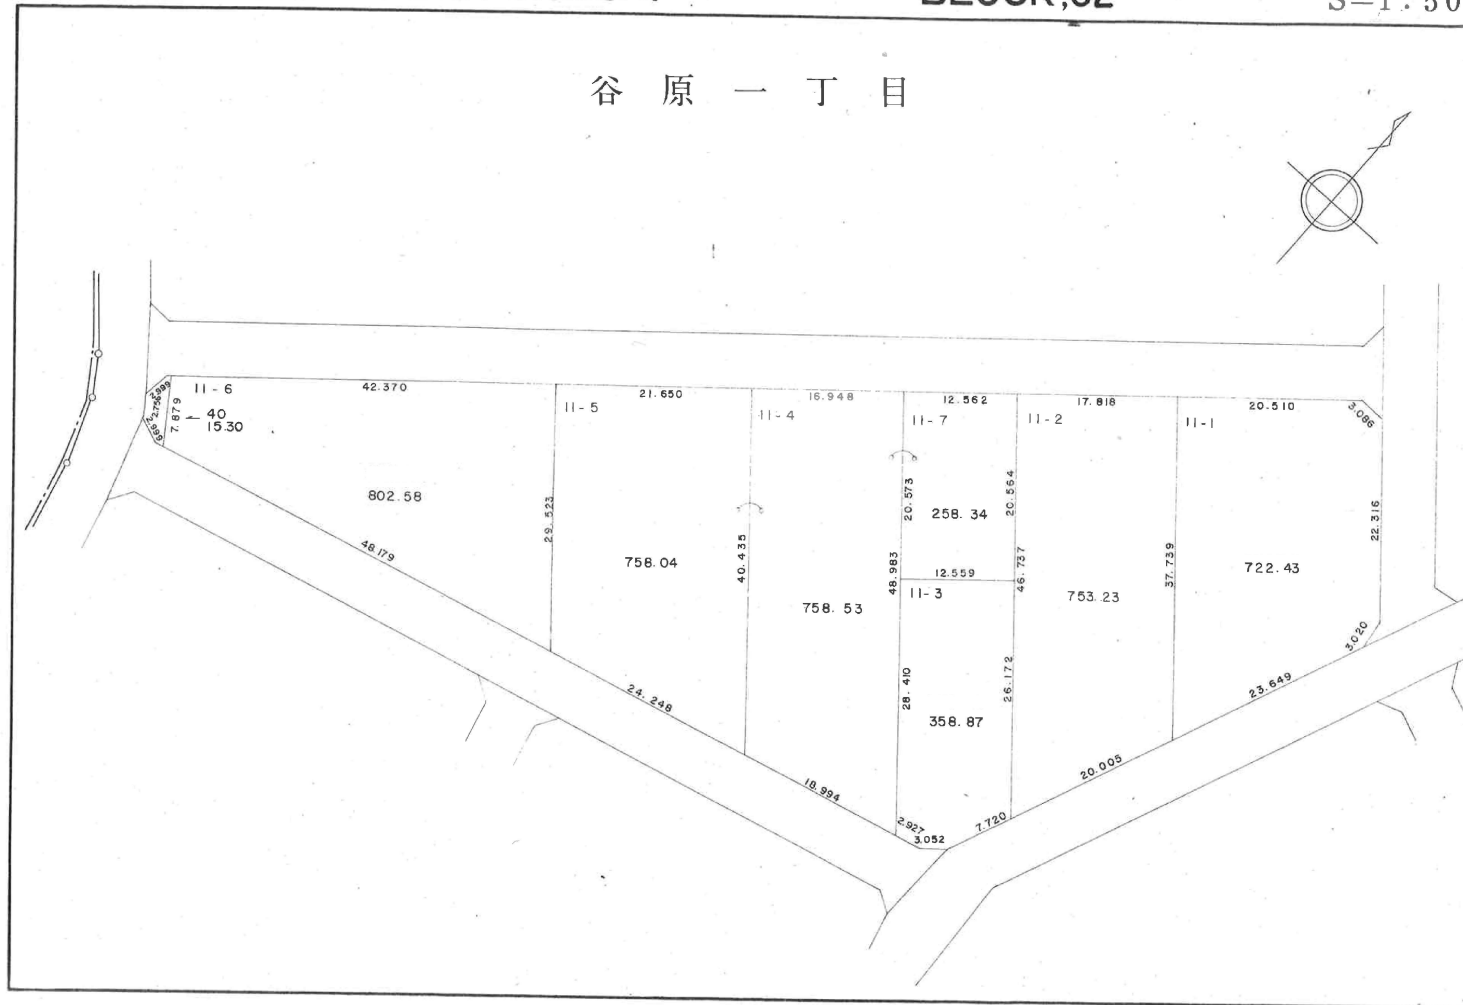


春日部西部第2地区換地確定図

BLOCK,63

S=1:500

谷 原 一 丁 目

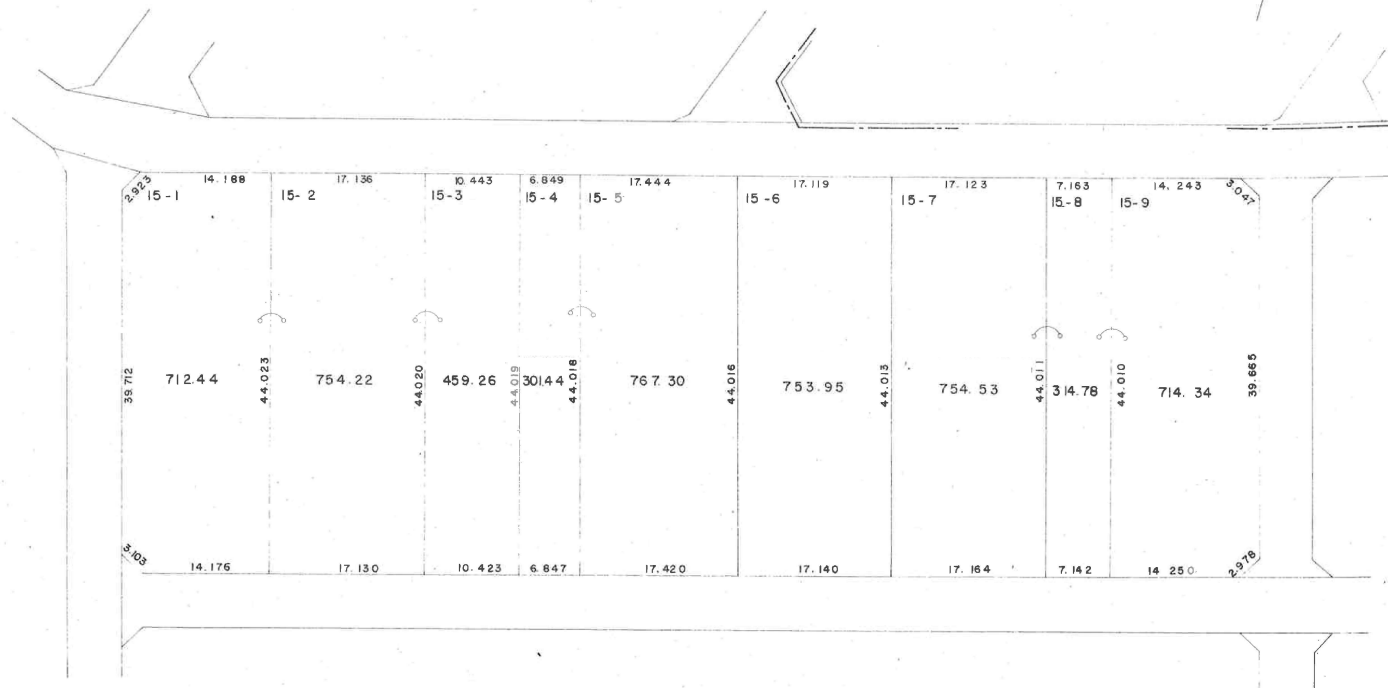
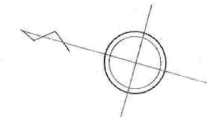


春日部西部第2地区換地確定図

BLOCK 64

S=1:500

谷 原 一 丁 目

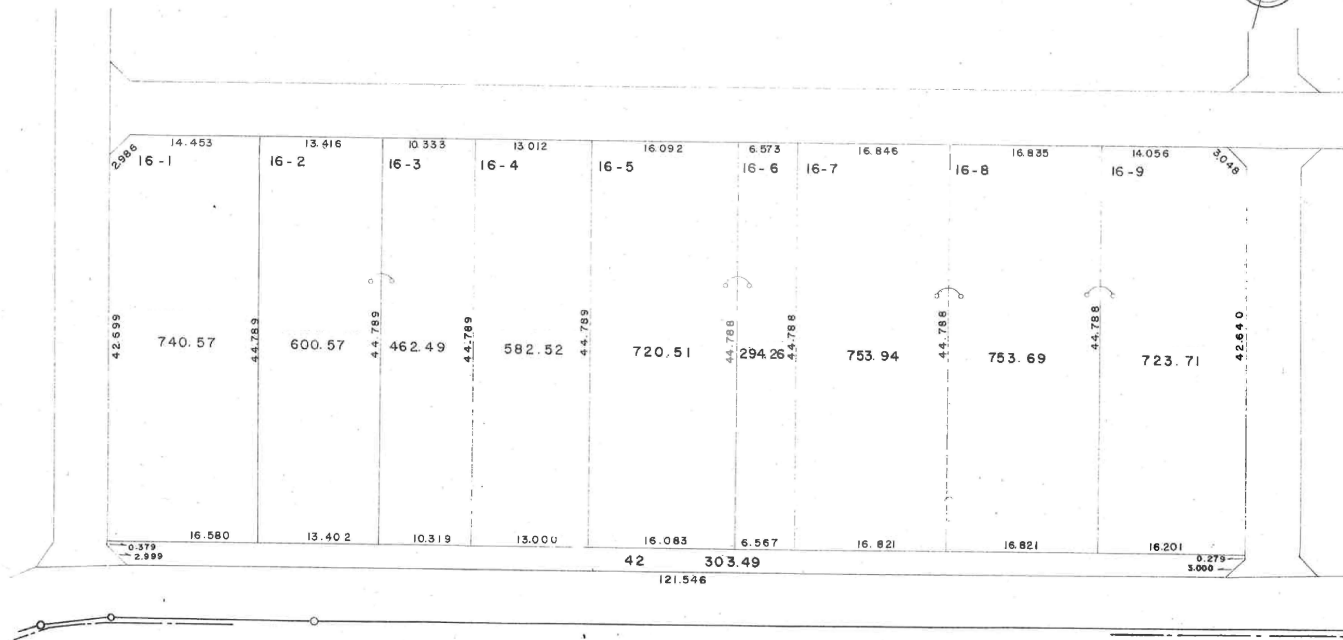
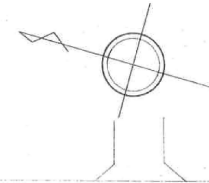


春日部西部第2地区換地確定図

BLOCK,65

S=1:500


谷 原 一 丁 目

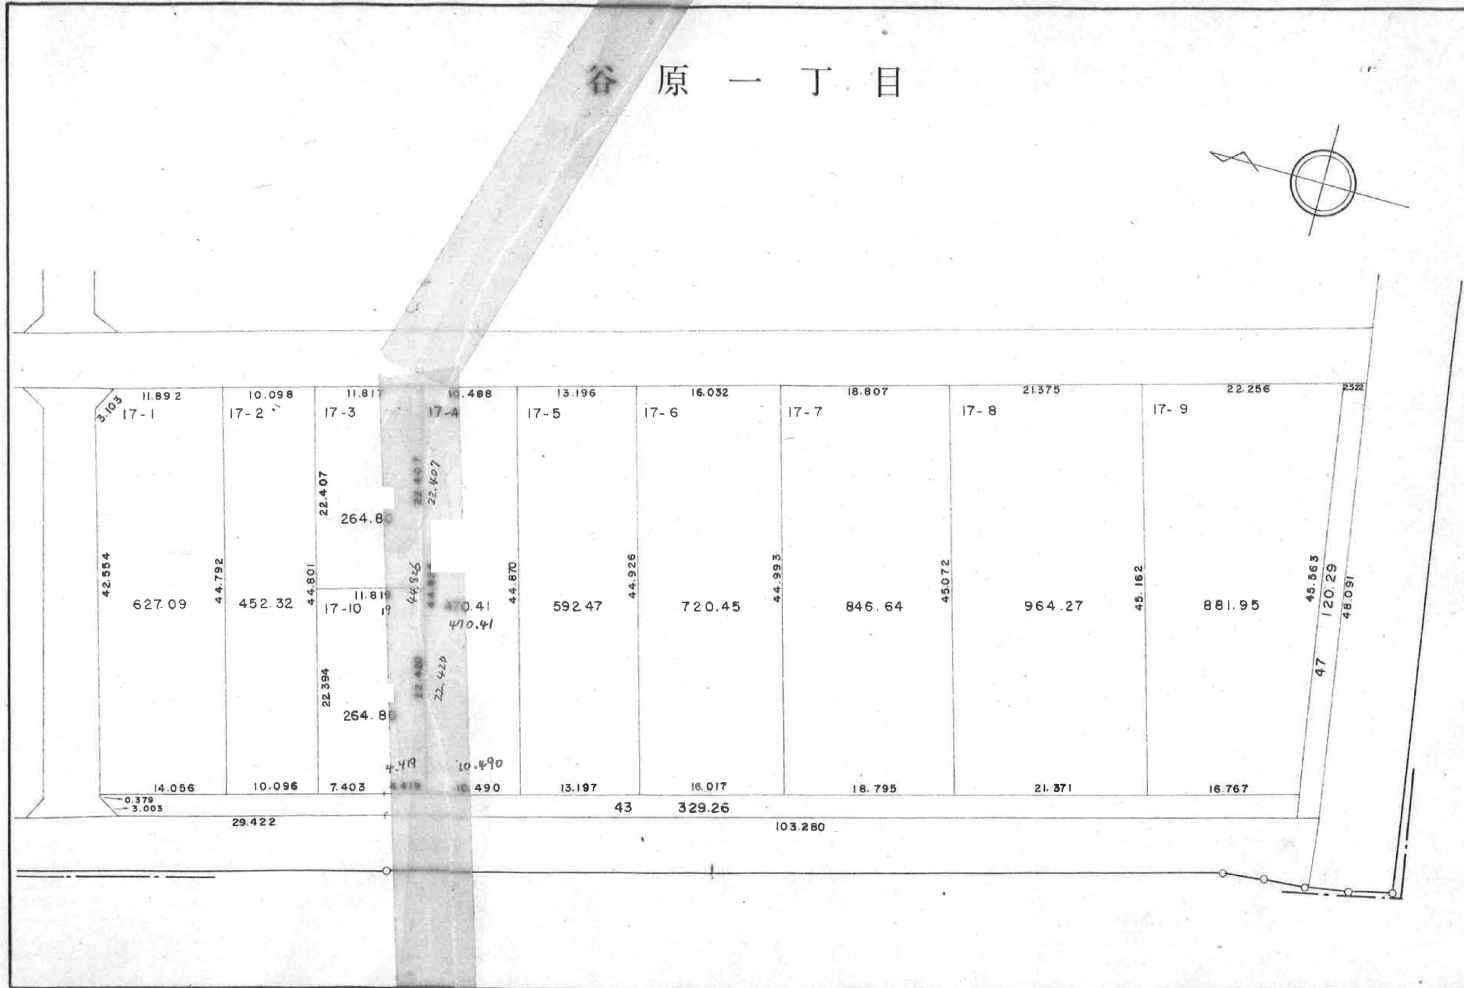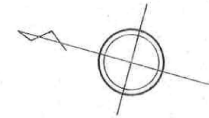

春日部西部第2地区換地確定図

BLOCK 66

谷 原 一 丁 目


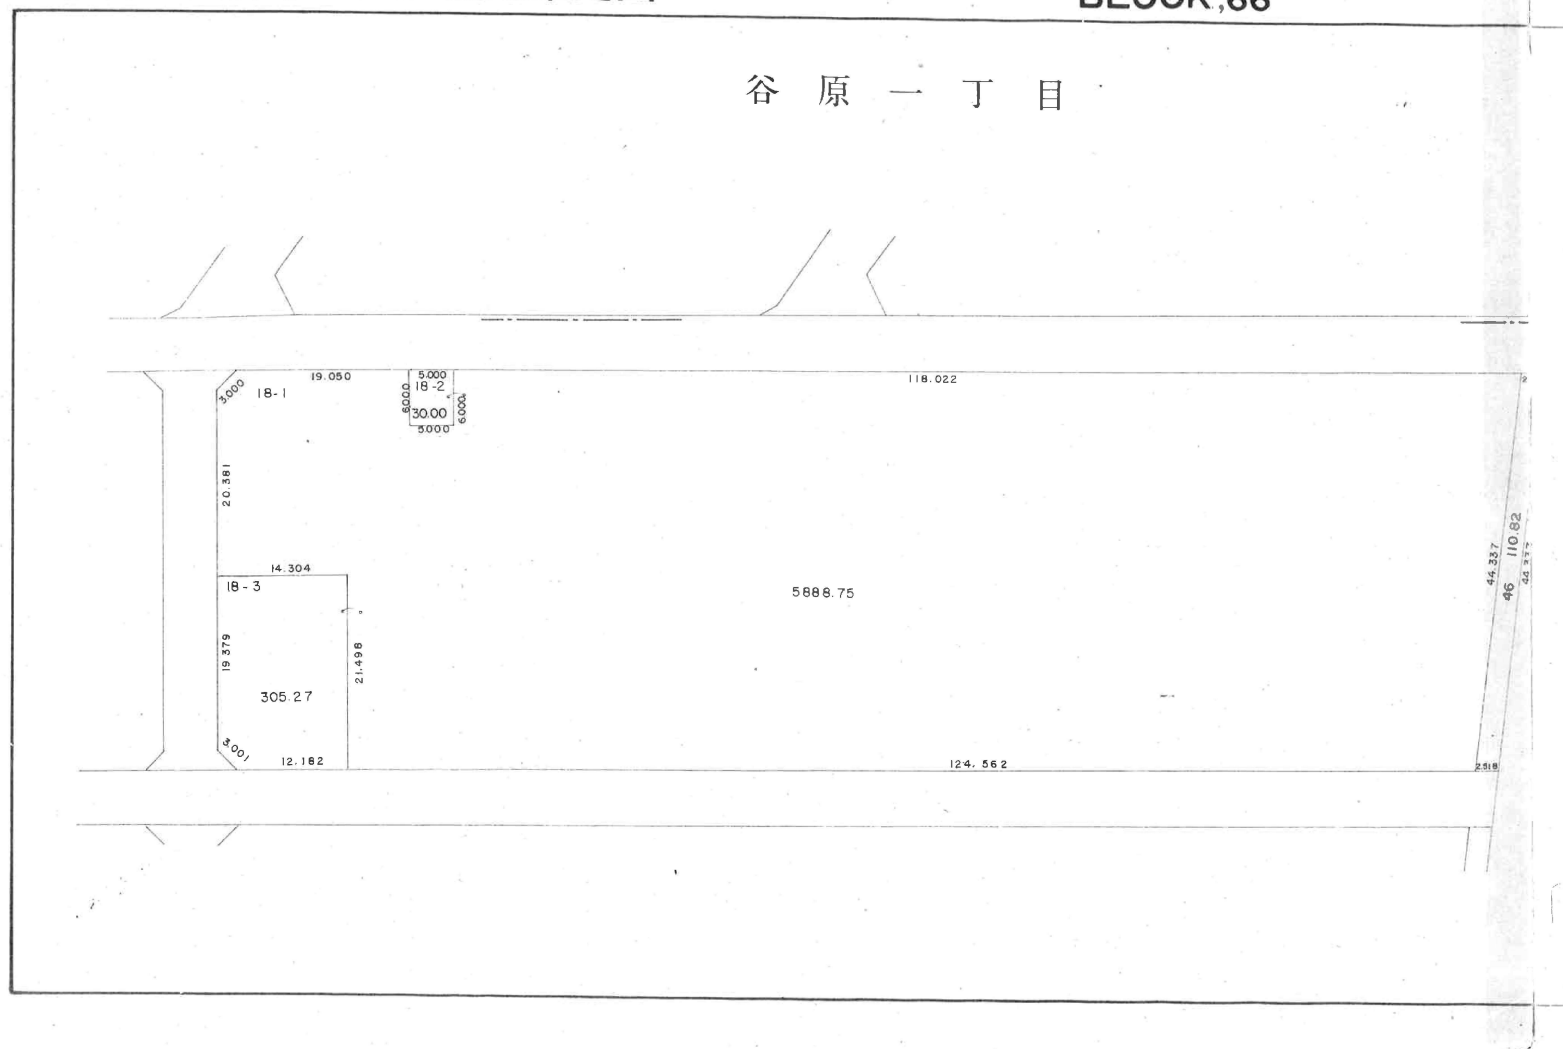


春日部西部第2地区換地確定図

BLOCK, 71

S=1:500

谷 原 一 丁 目

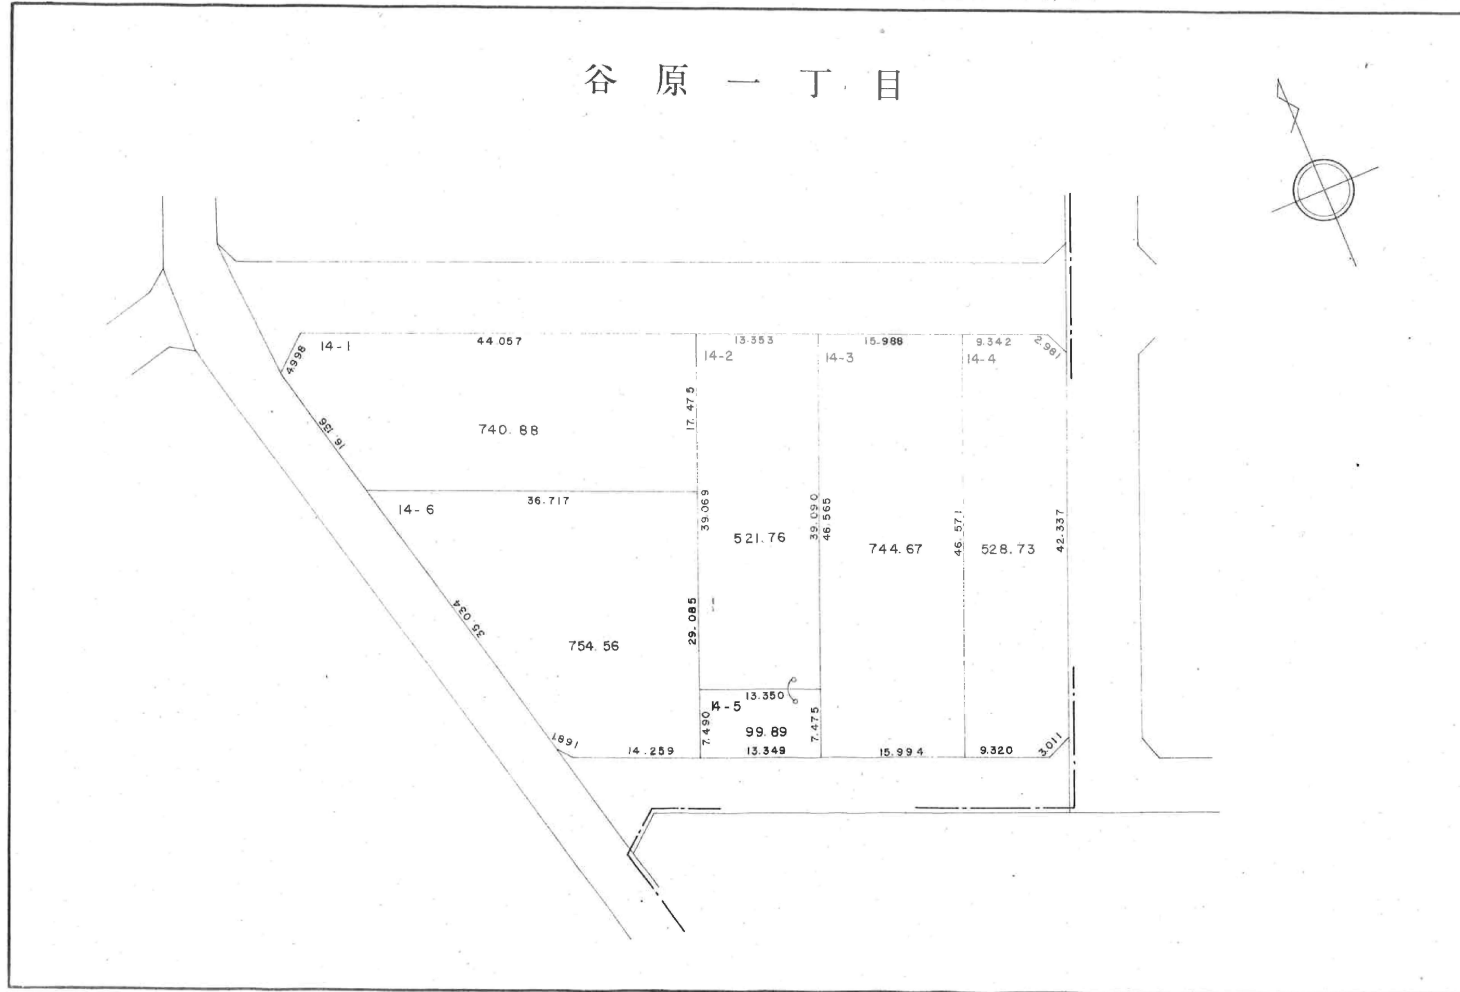
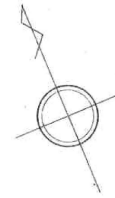


春日部西部第2地区換地確定図

BLOCK, 72

S=1:500

谷 原 一 丁 目

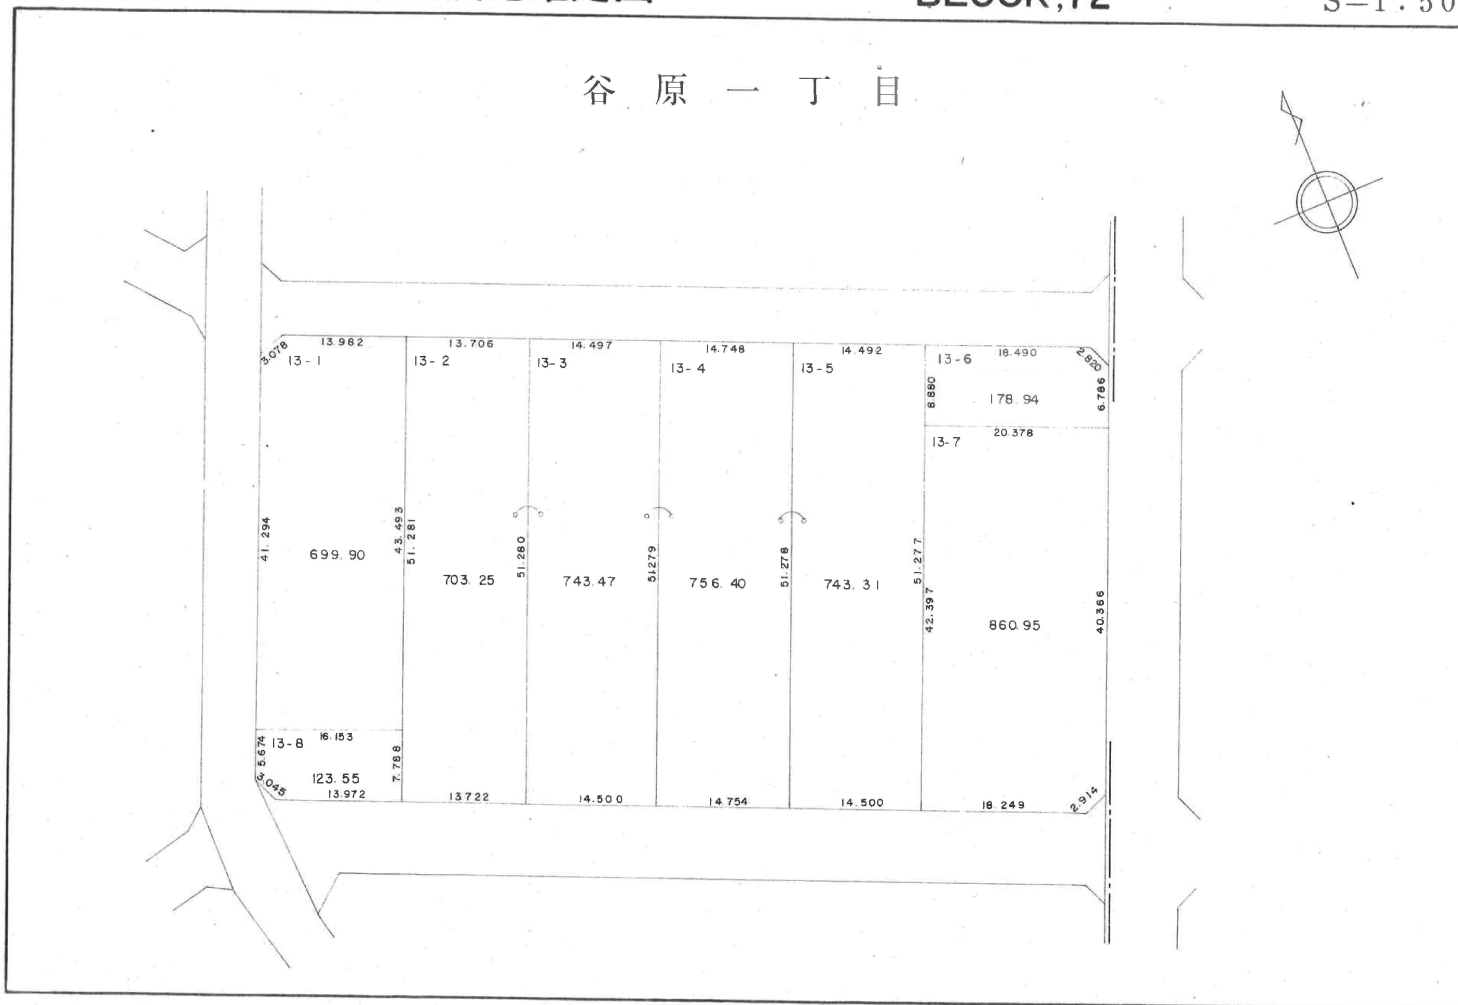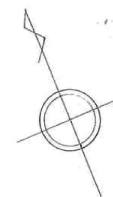


春日部西部第2地区換地確定図

BLOCK,75

S=1:500


谷 原 一 丁 目

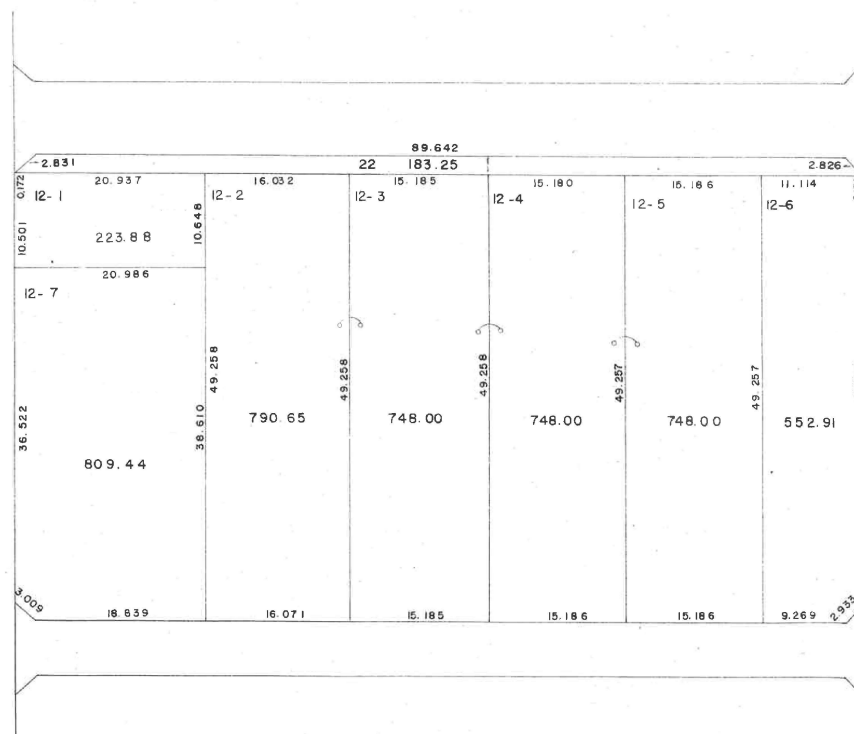

春日部西部第2地区換地確定図

BLOCK, 76

S=1:500

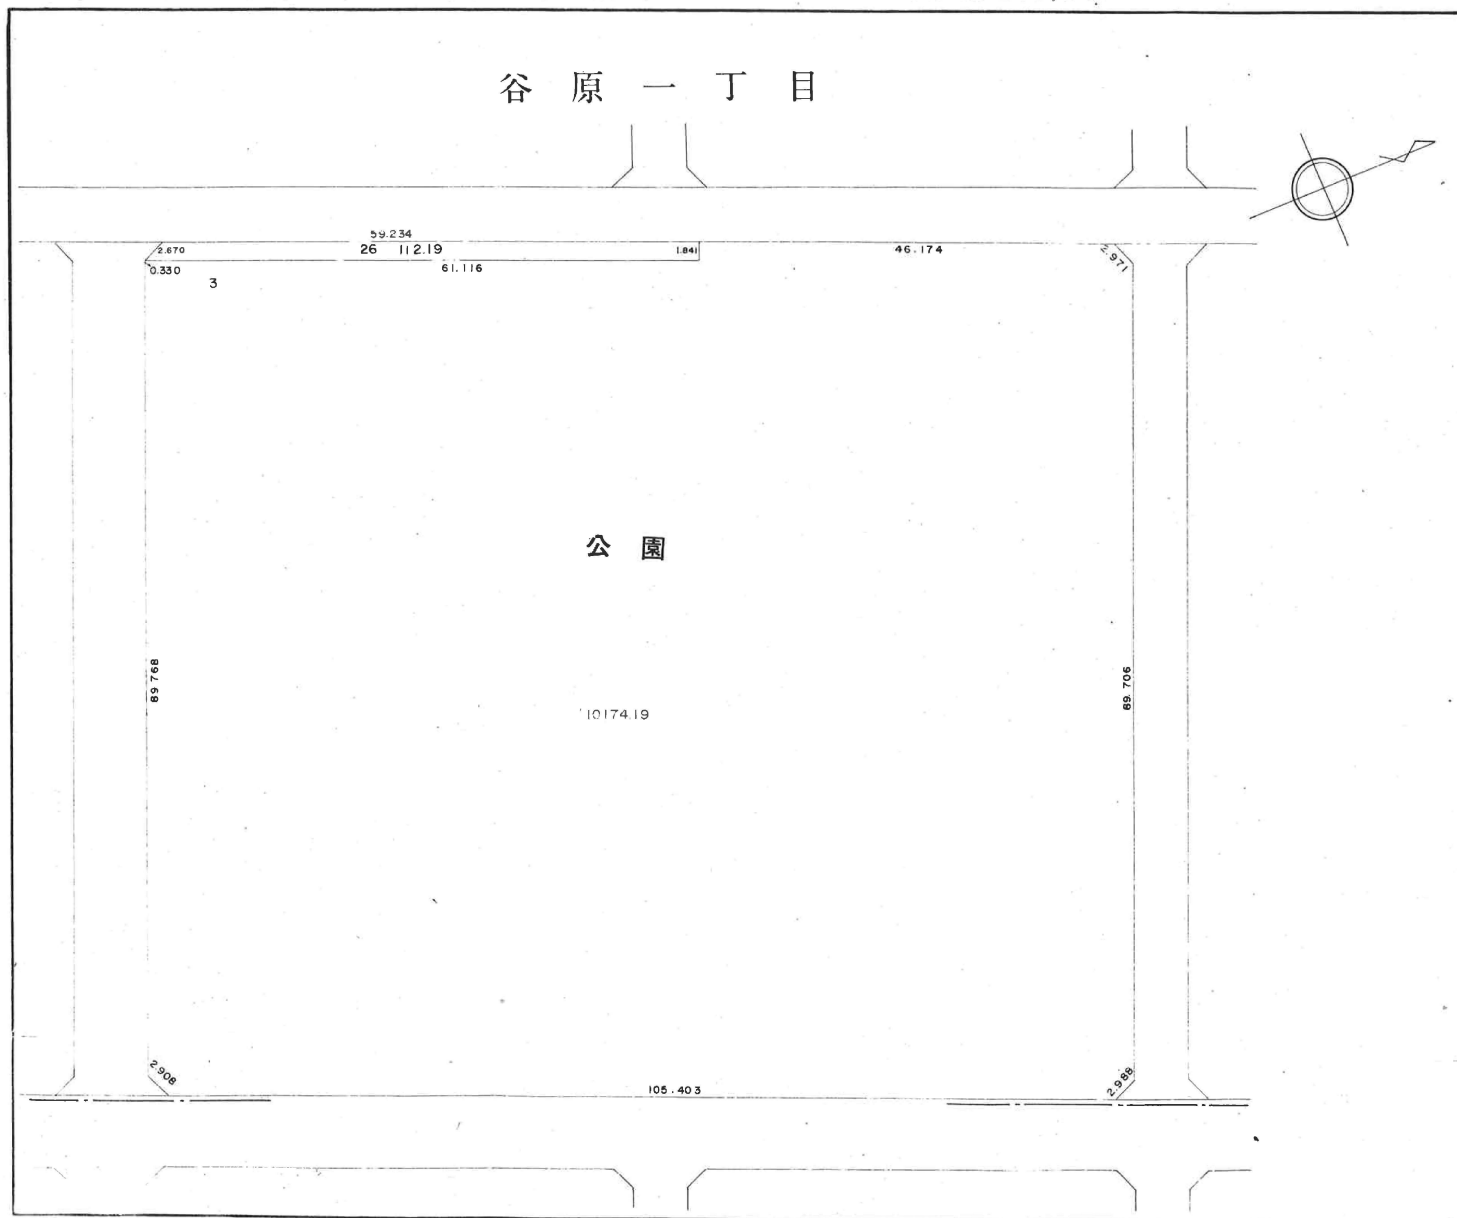

春日部西部第2地区換地確定図

BLOCK,77

S=1:500

谷 原 一 丁 目

