



春日部都市計画事業西部第六土地区画整理事業町名地番図

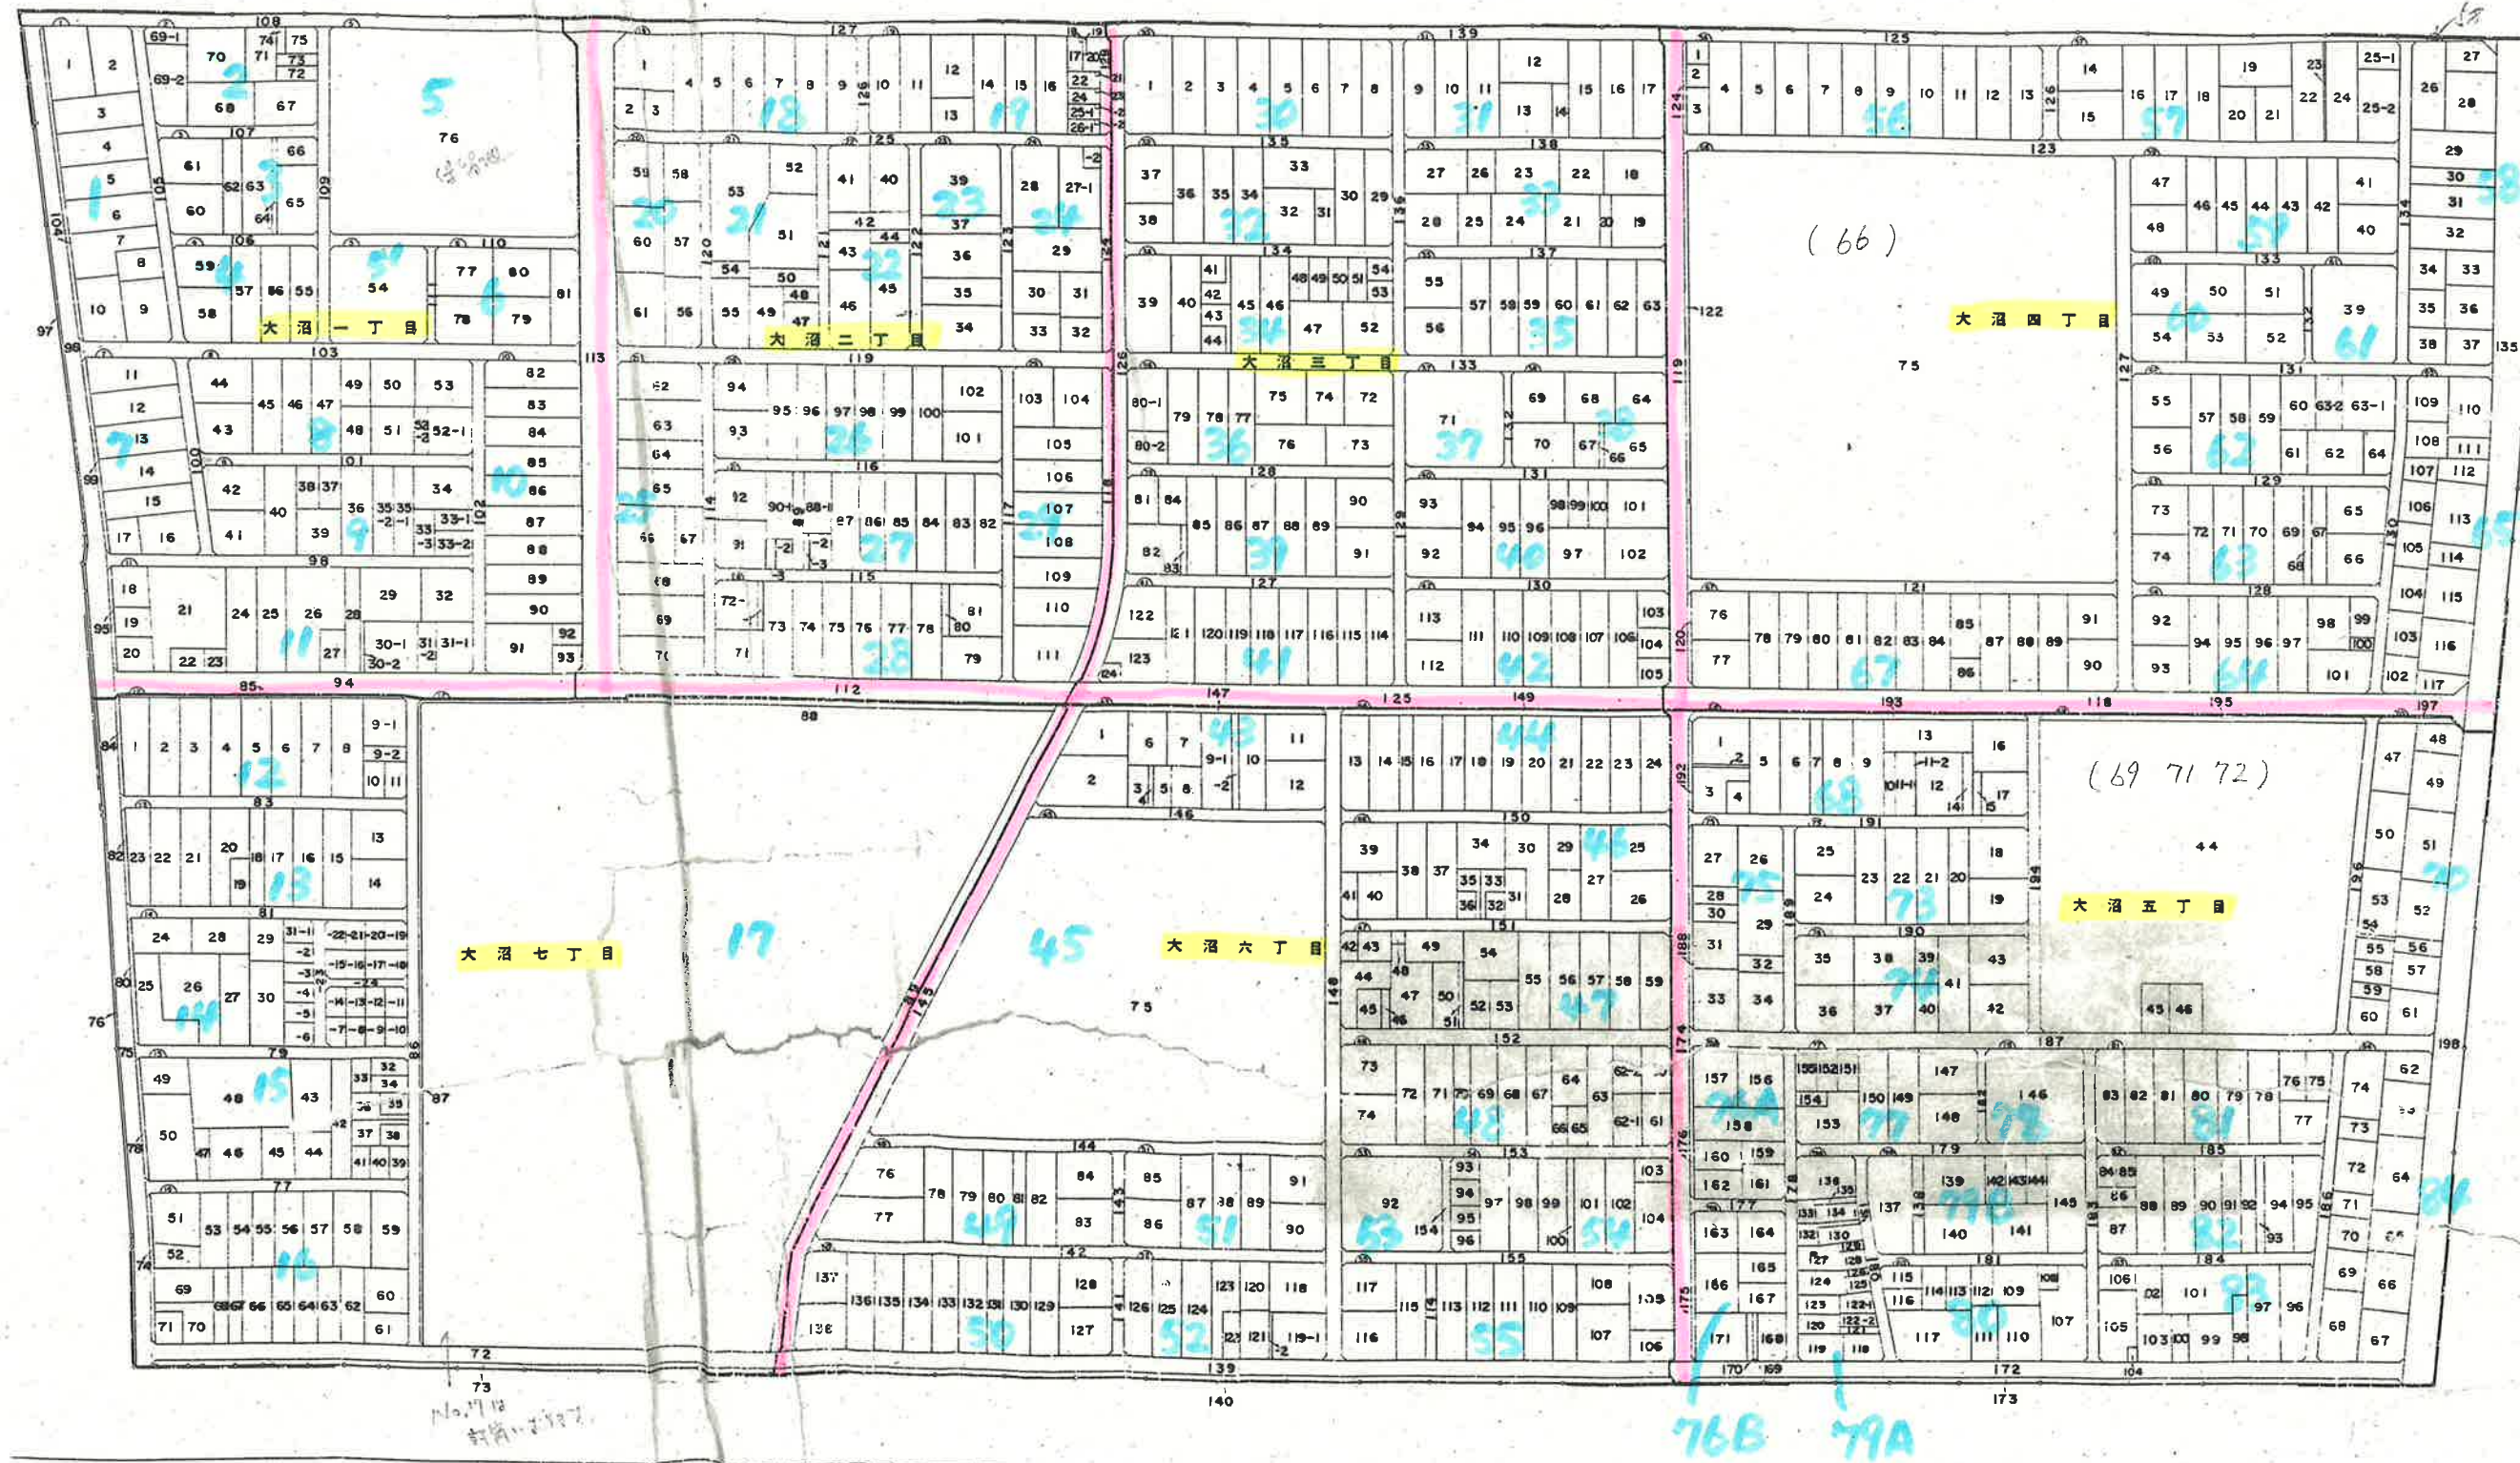

春日部西部第六地区換地確定図 BLOCK, 12

S = 1:500


大沼七丁目

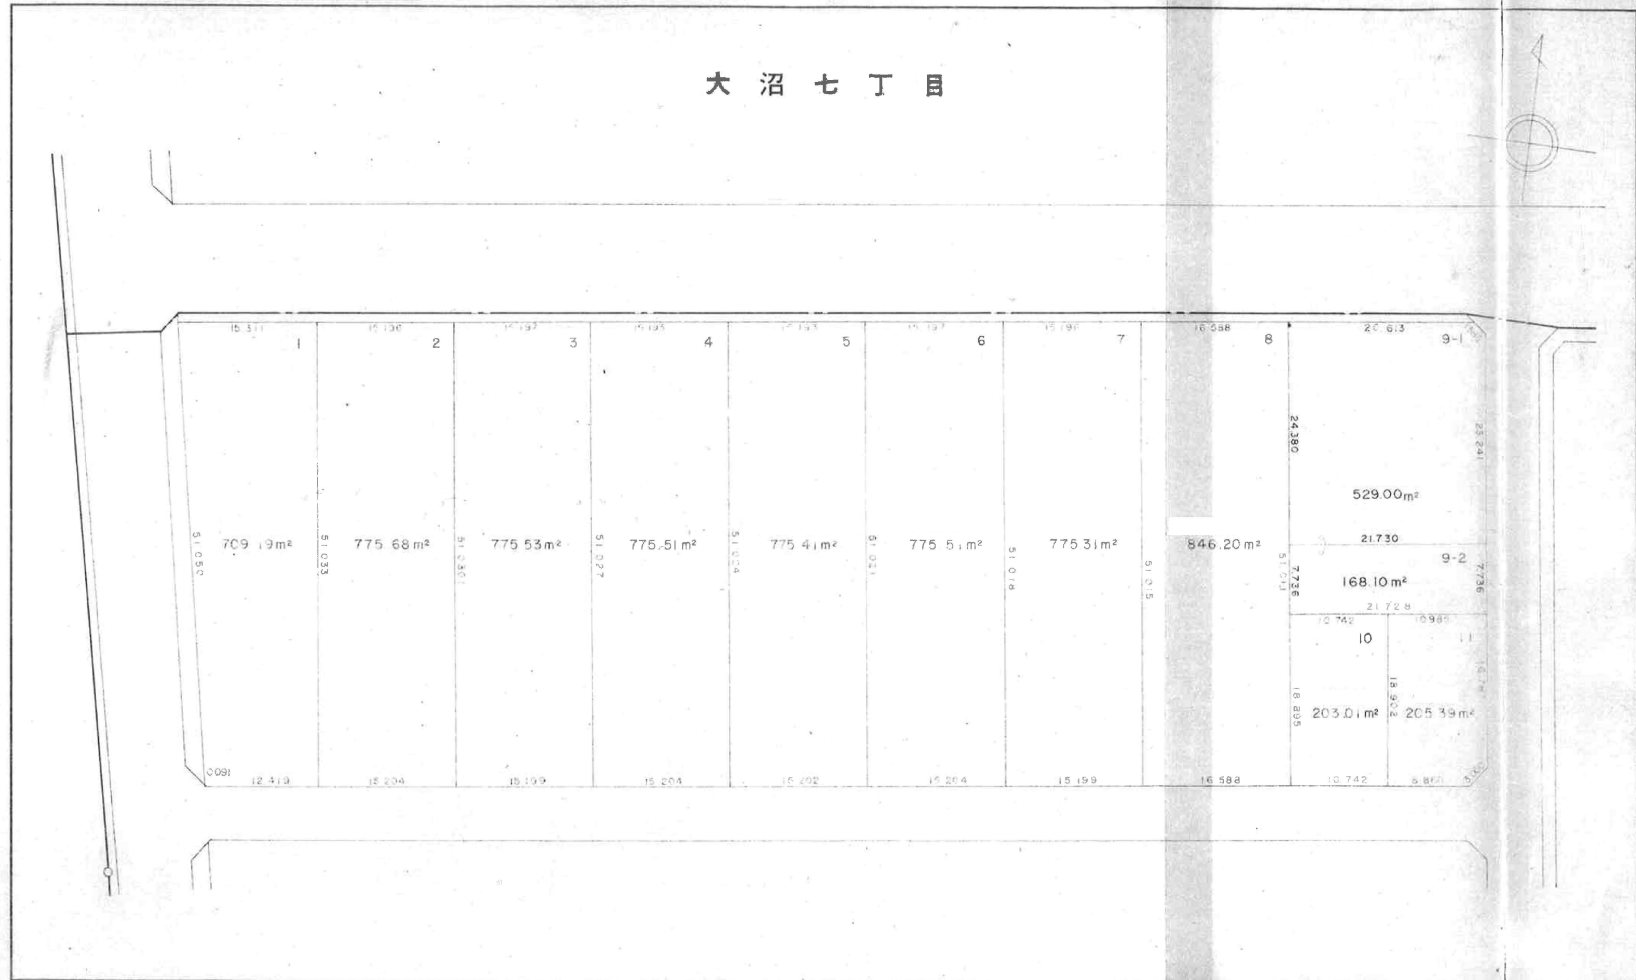

春日部西部第六地区換地確定図 BLOCK, 13

S=1:500

大沼七丁目

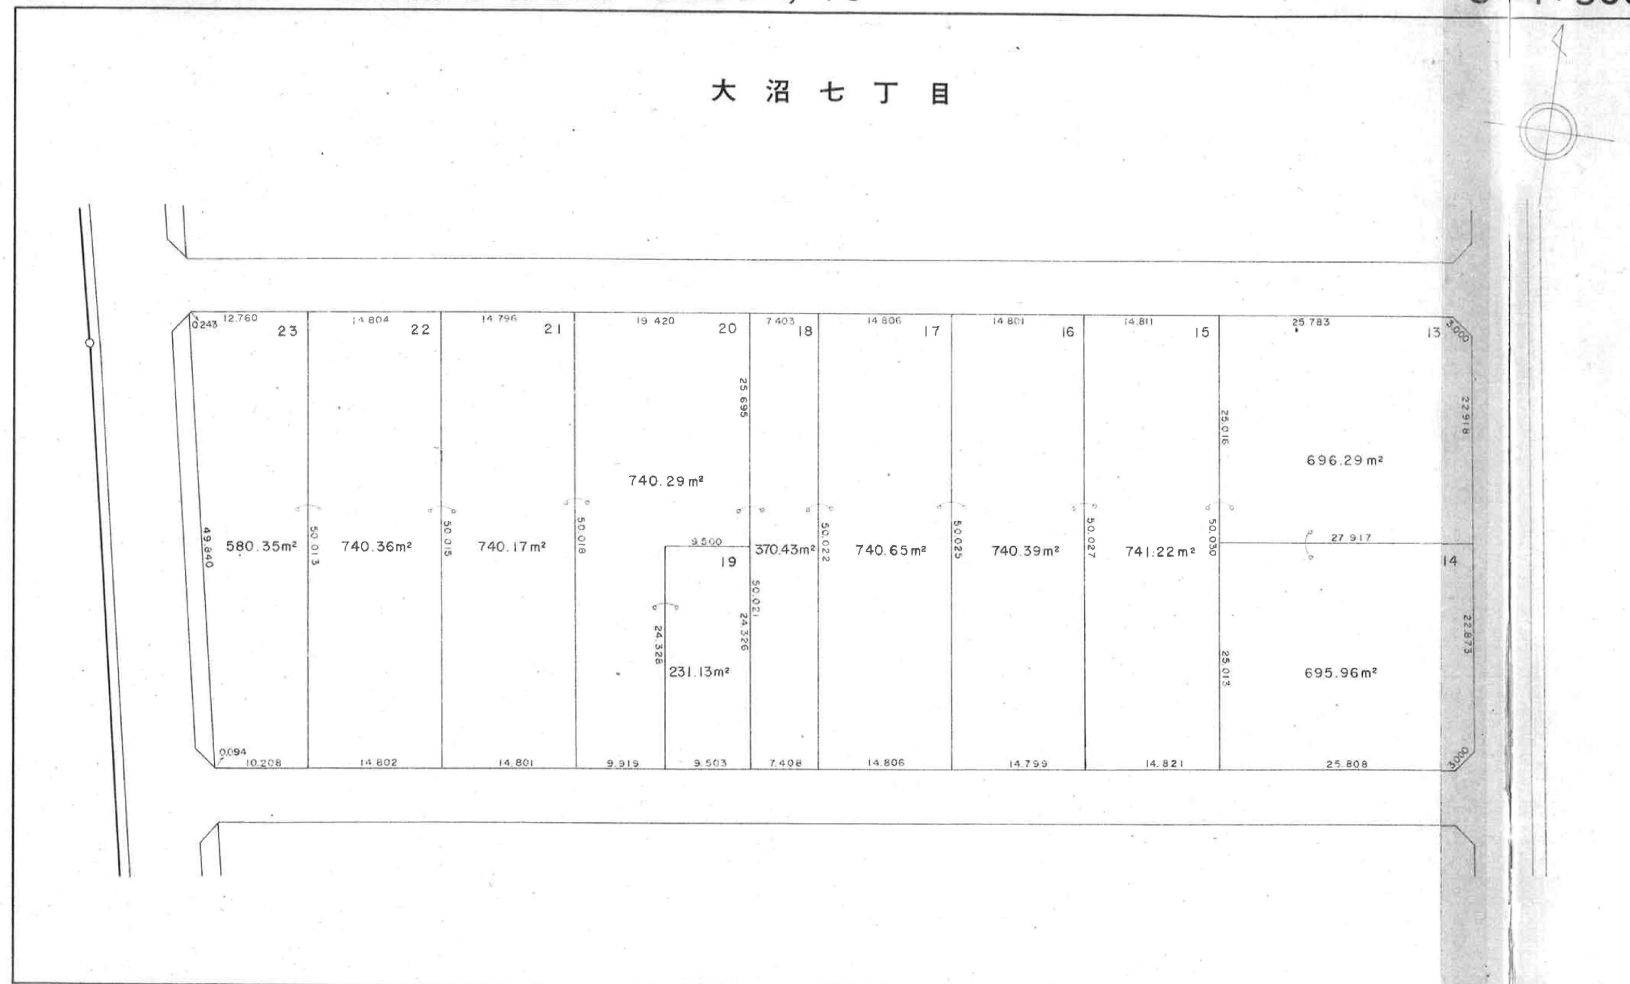

春日部西部第六地区換地確定図 BLOCK, 14


S=

大沼七丁目



BLOCK, 15


S = 1 : 500

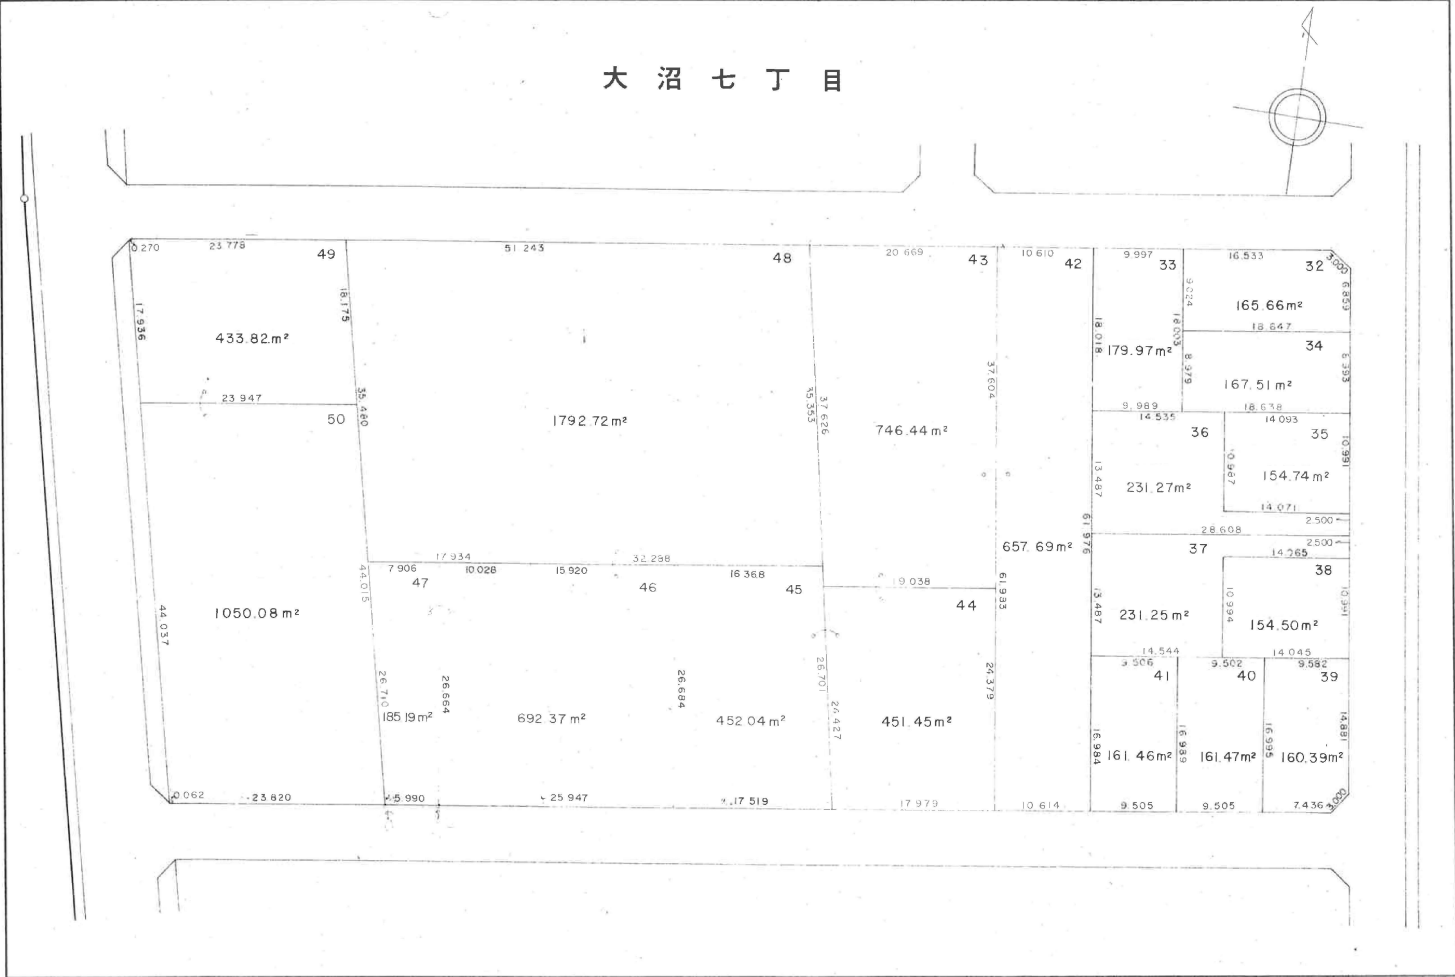

春日部西部第六地区換地確定図 BLOCK, 16

S=1:500

大沼七丁目

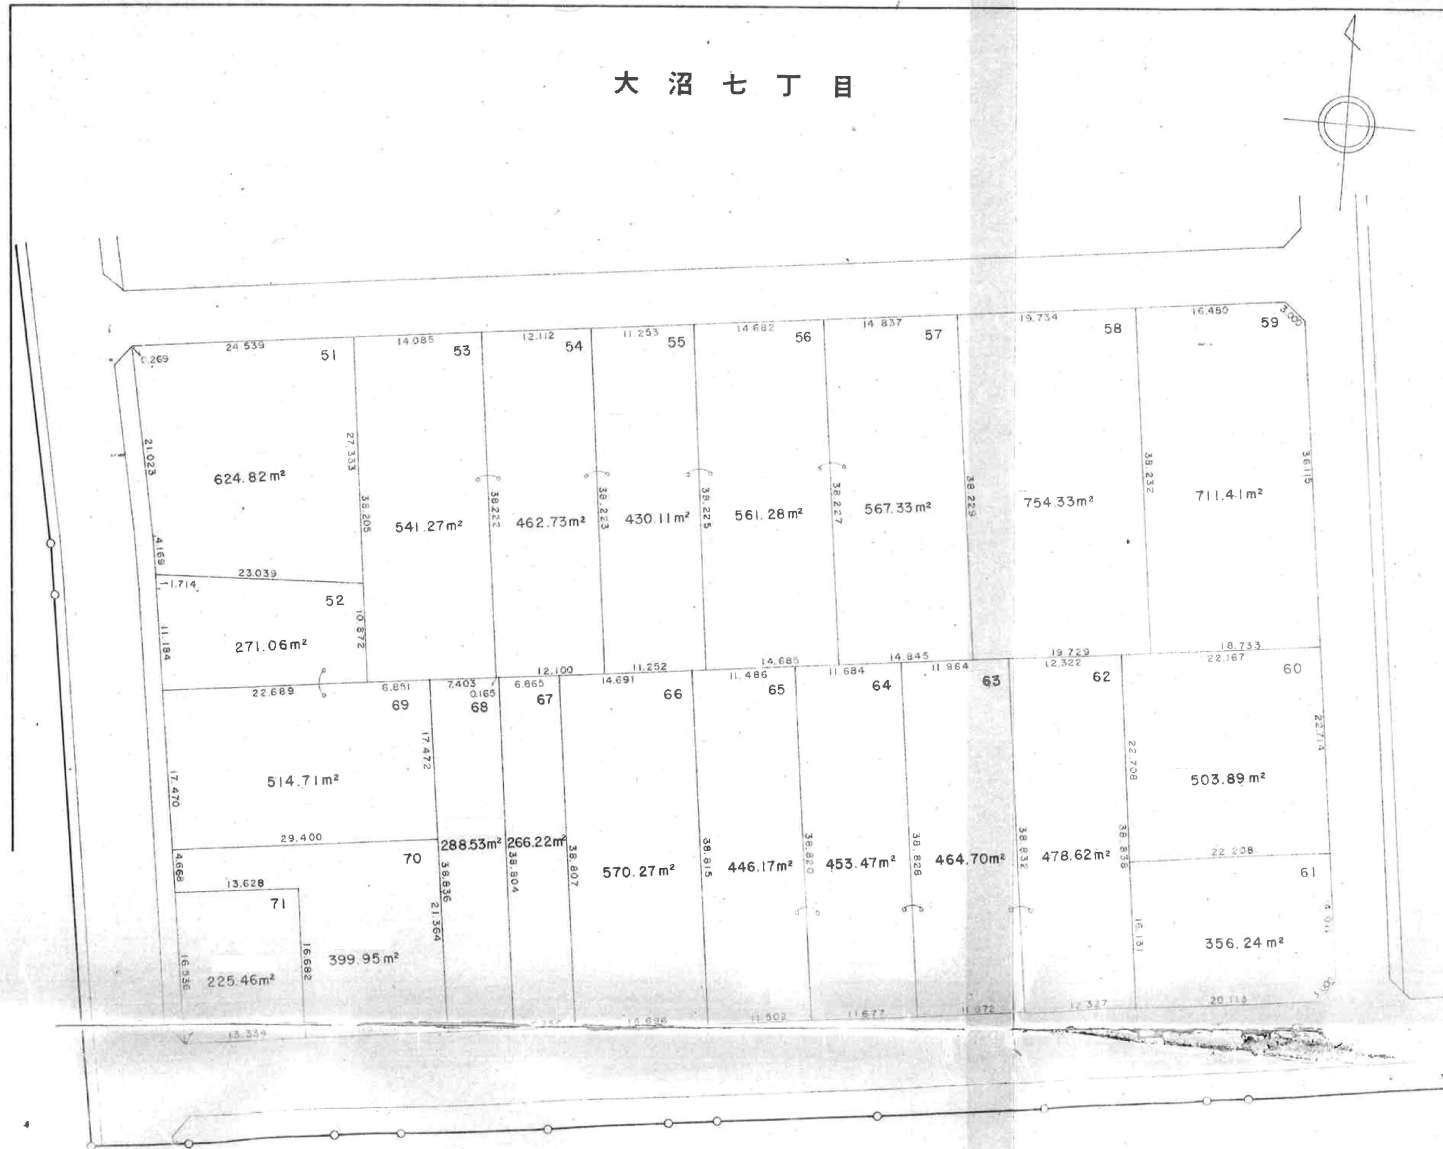

BLOCK 17 右上

換地図

縮尺 五百分之一

大 沼 二 丁 目

28

29

155.981

88 (679.62 m²)

24.087

12

59.274

56.550


55.225

56.771

43

六
丁
目

BLOCK 17 石下

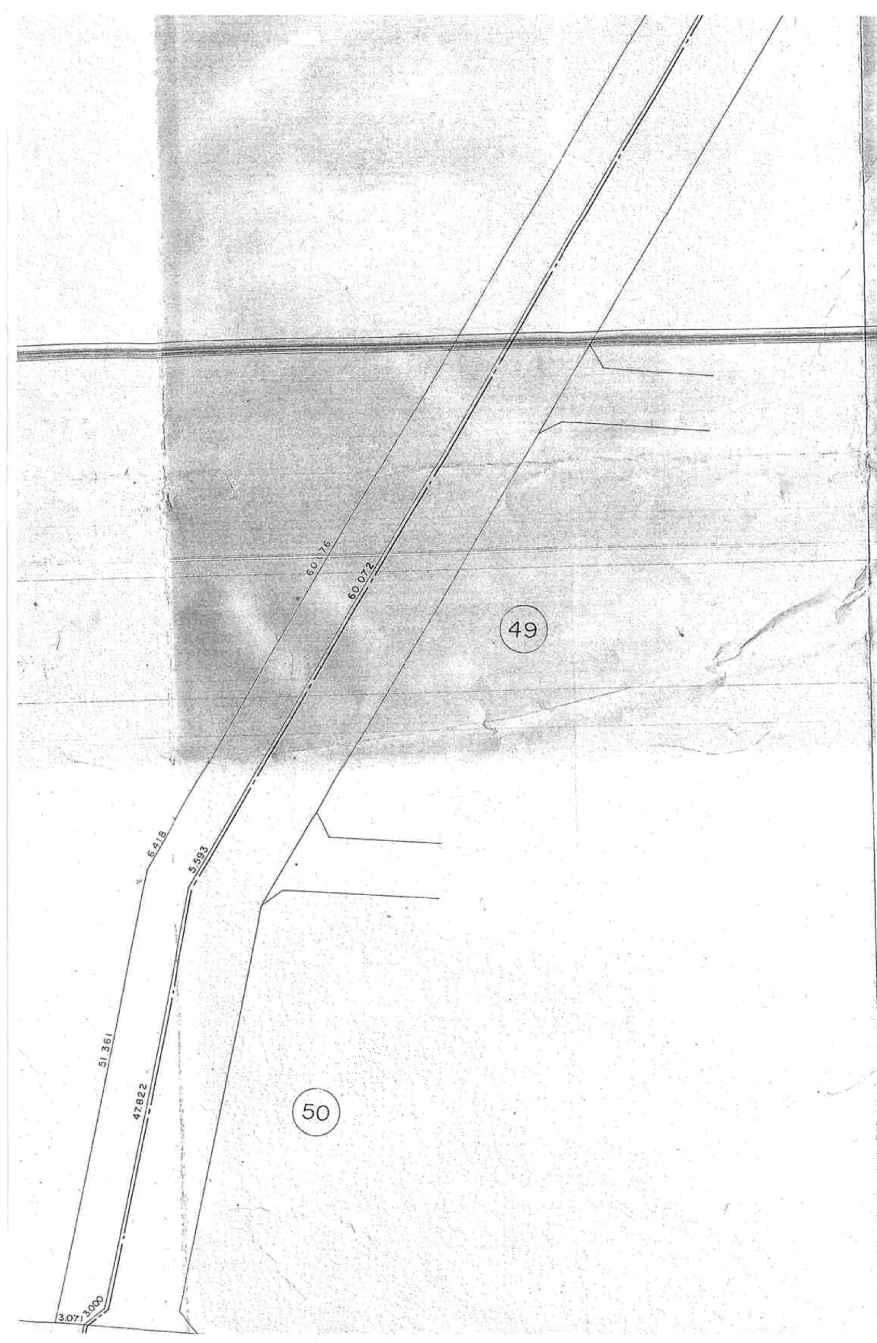

BLOCK 17 石中

89 1813.01m 189.122 189.100

45


大
沼
六
丁

春日部都市計画西部第六土地区画整理事業換地


BLOCK 17 左上

沼 一 丁 目

大

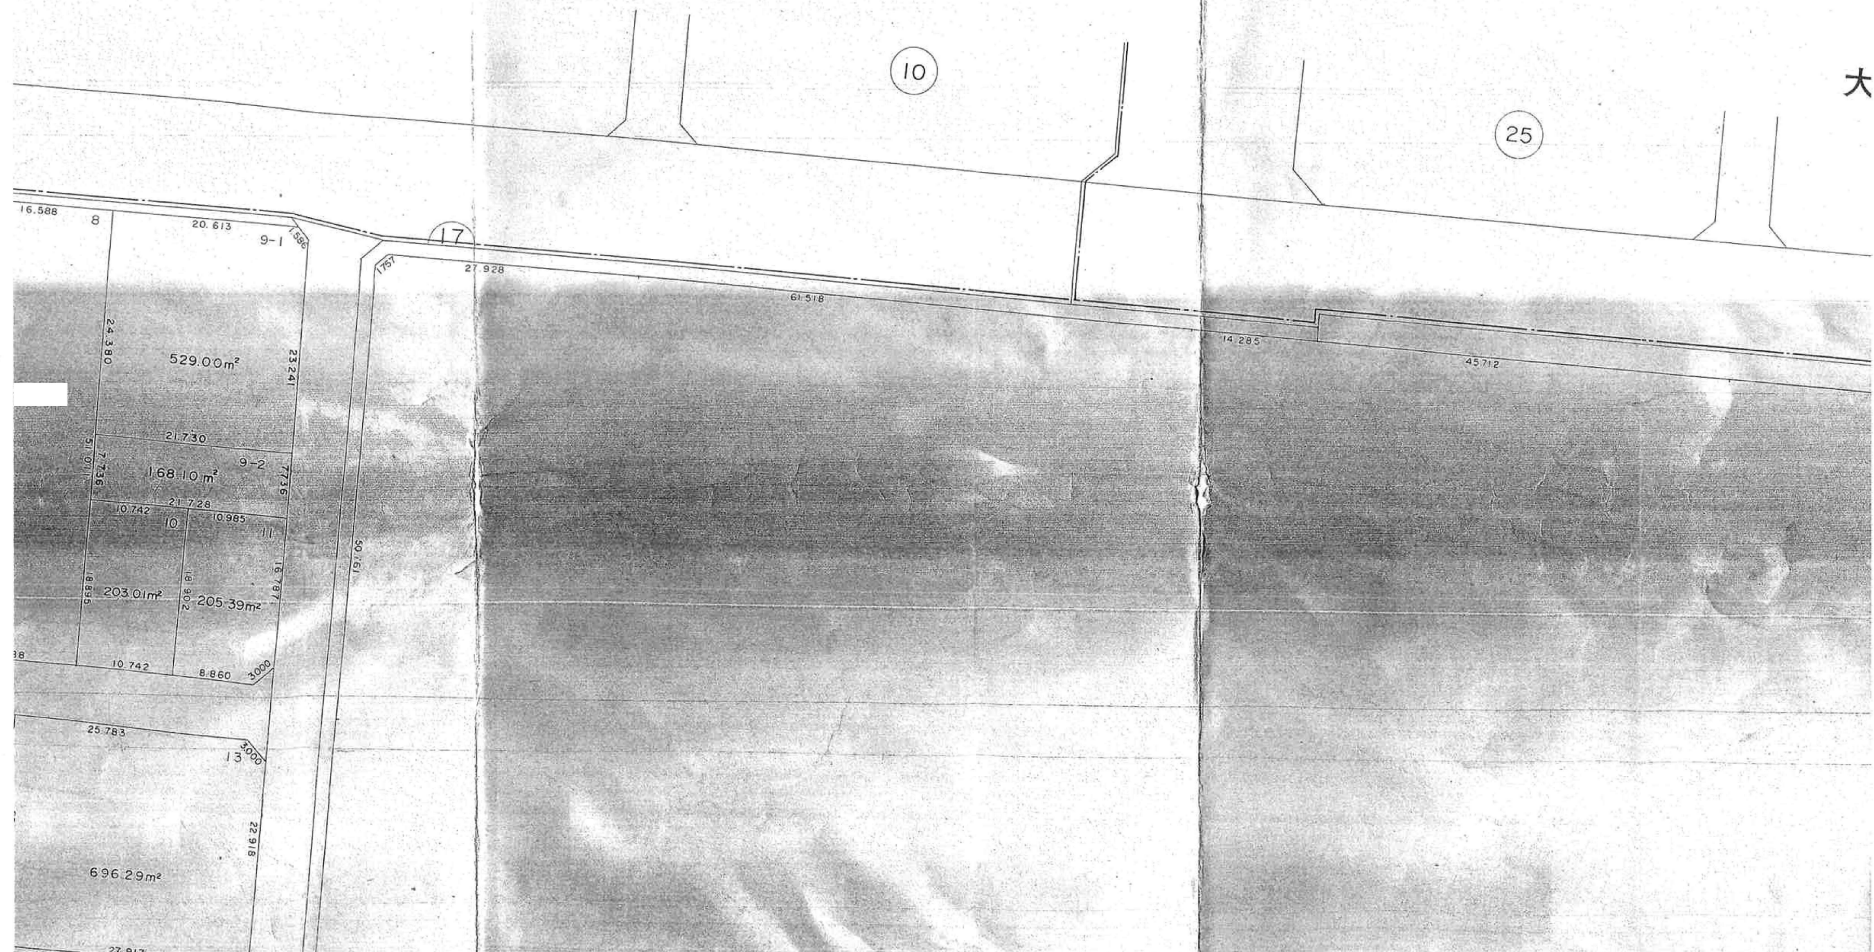

Block 17 左下

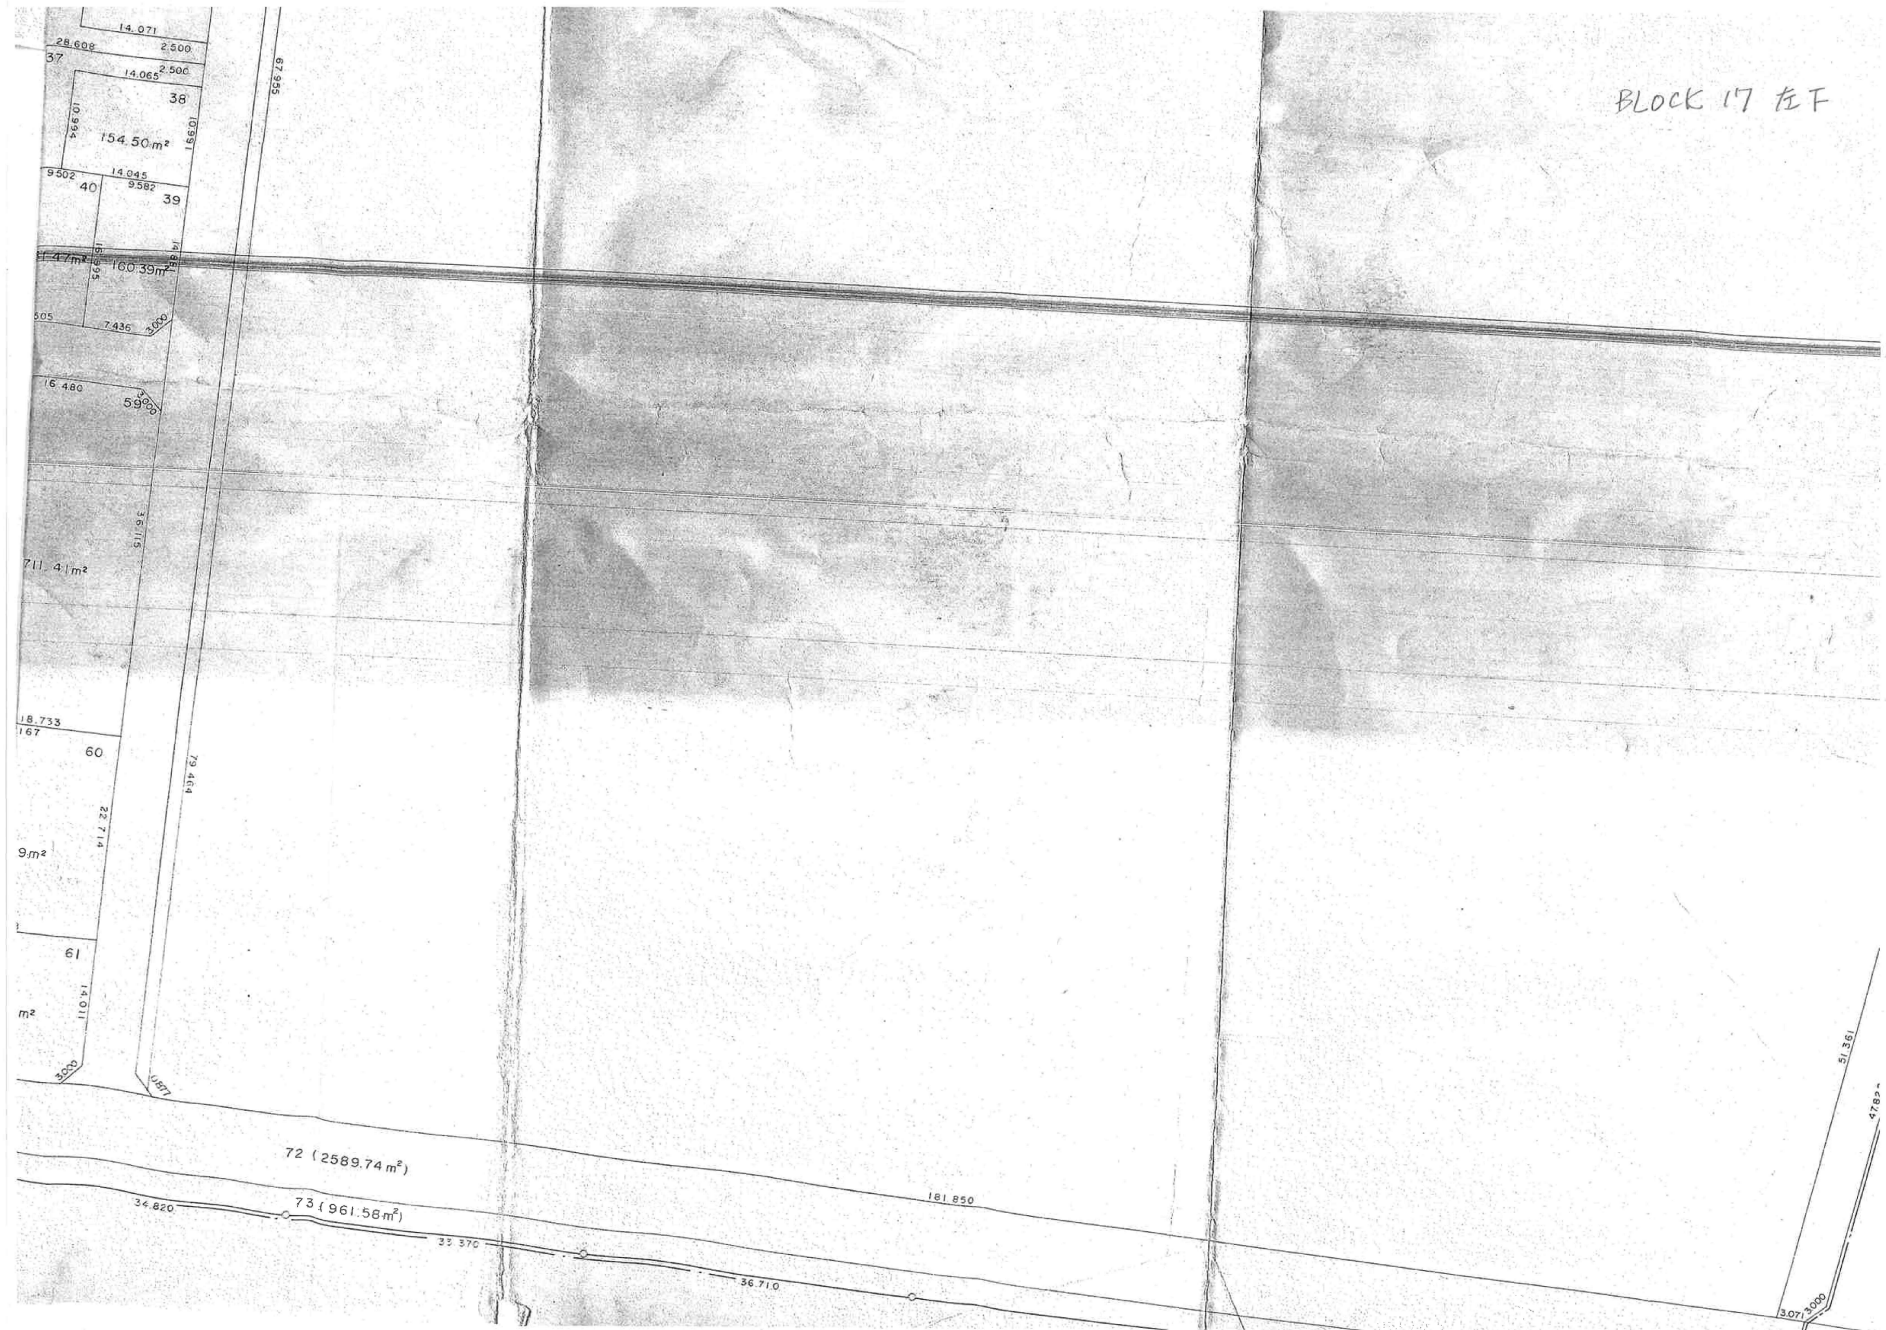

BLOCK 17 左中

81102.41m²

大 沼 七 丁 目

