




春日部都市計画事業千間台
土地区画整理事業総括地番図

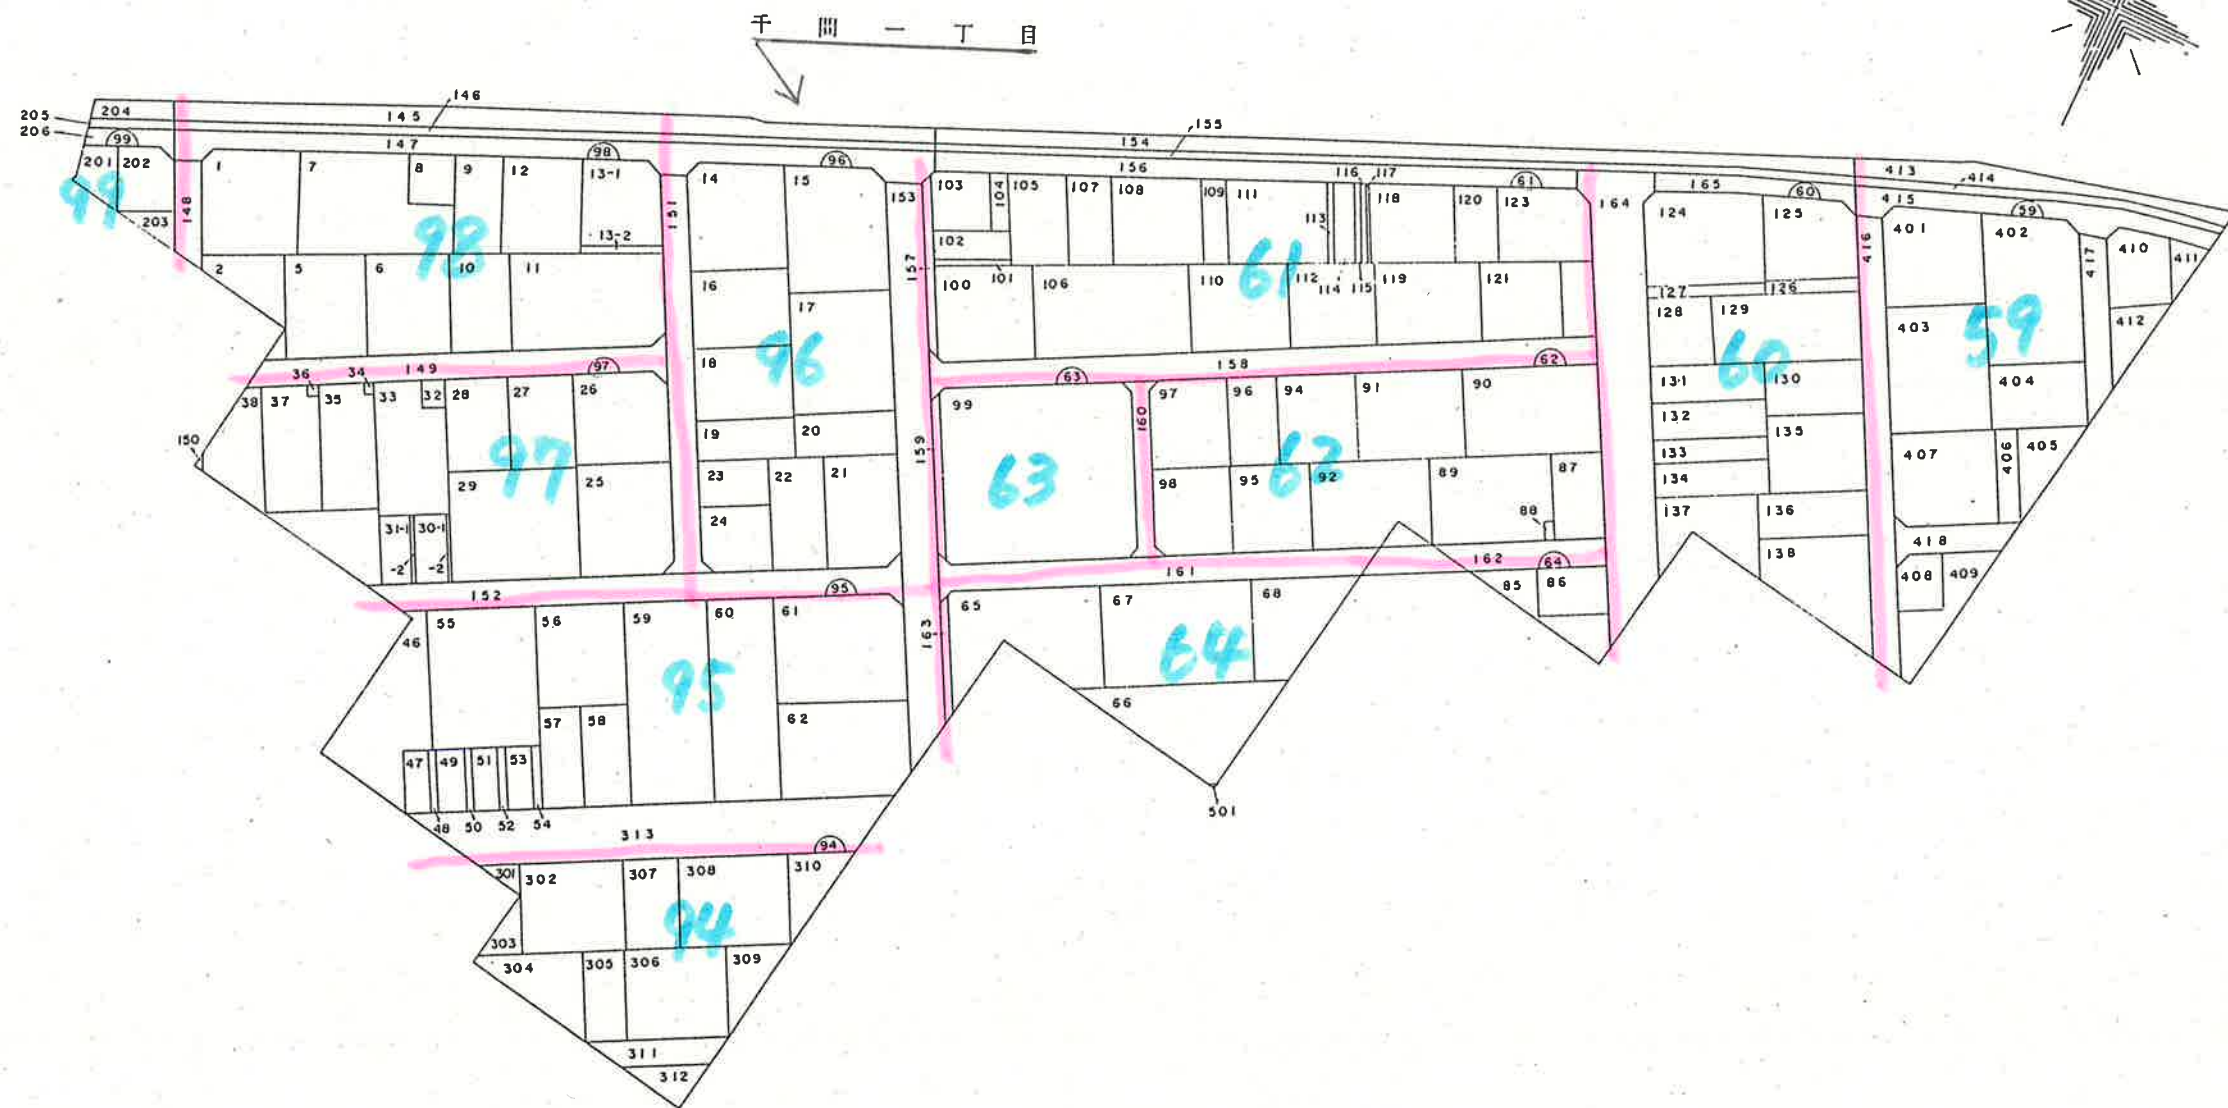



春日部都市計画事業千間台土地区画整理事業換地確定図 BLOCK, 59 縮尺 = 1 : 500

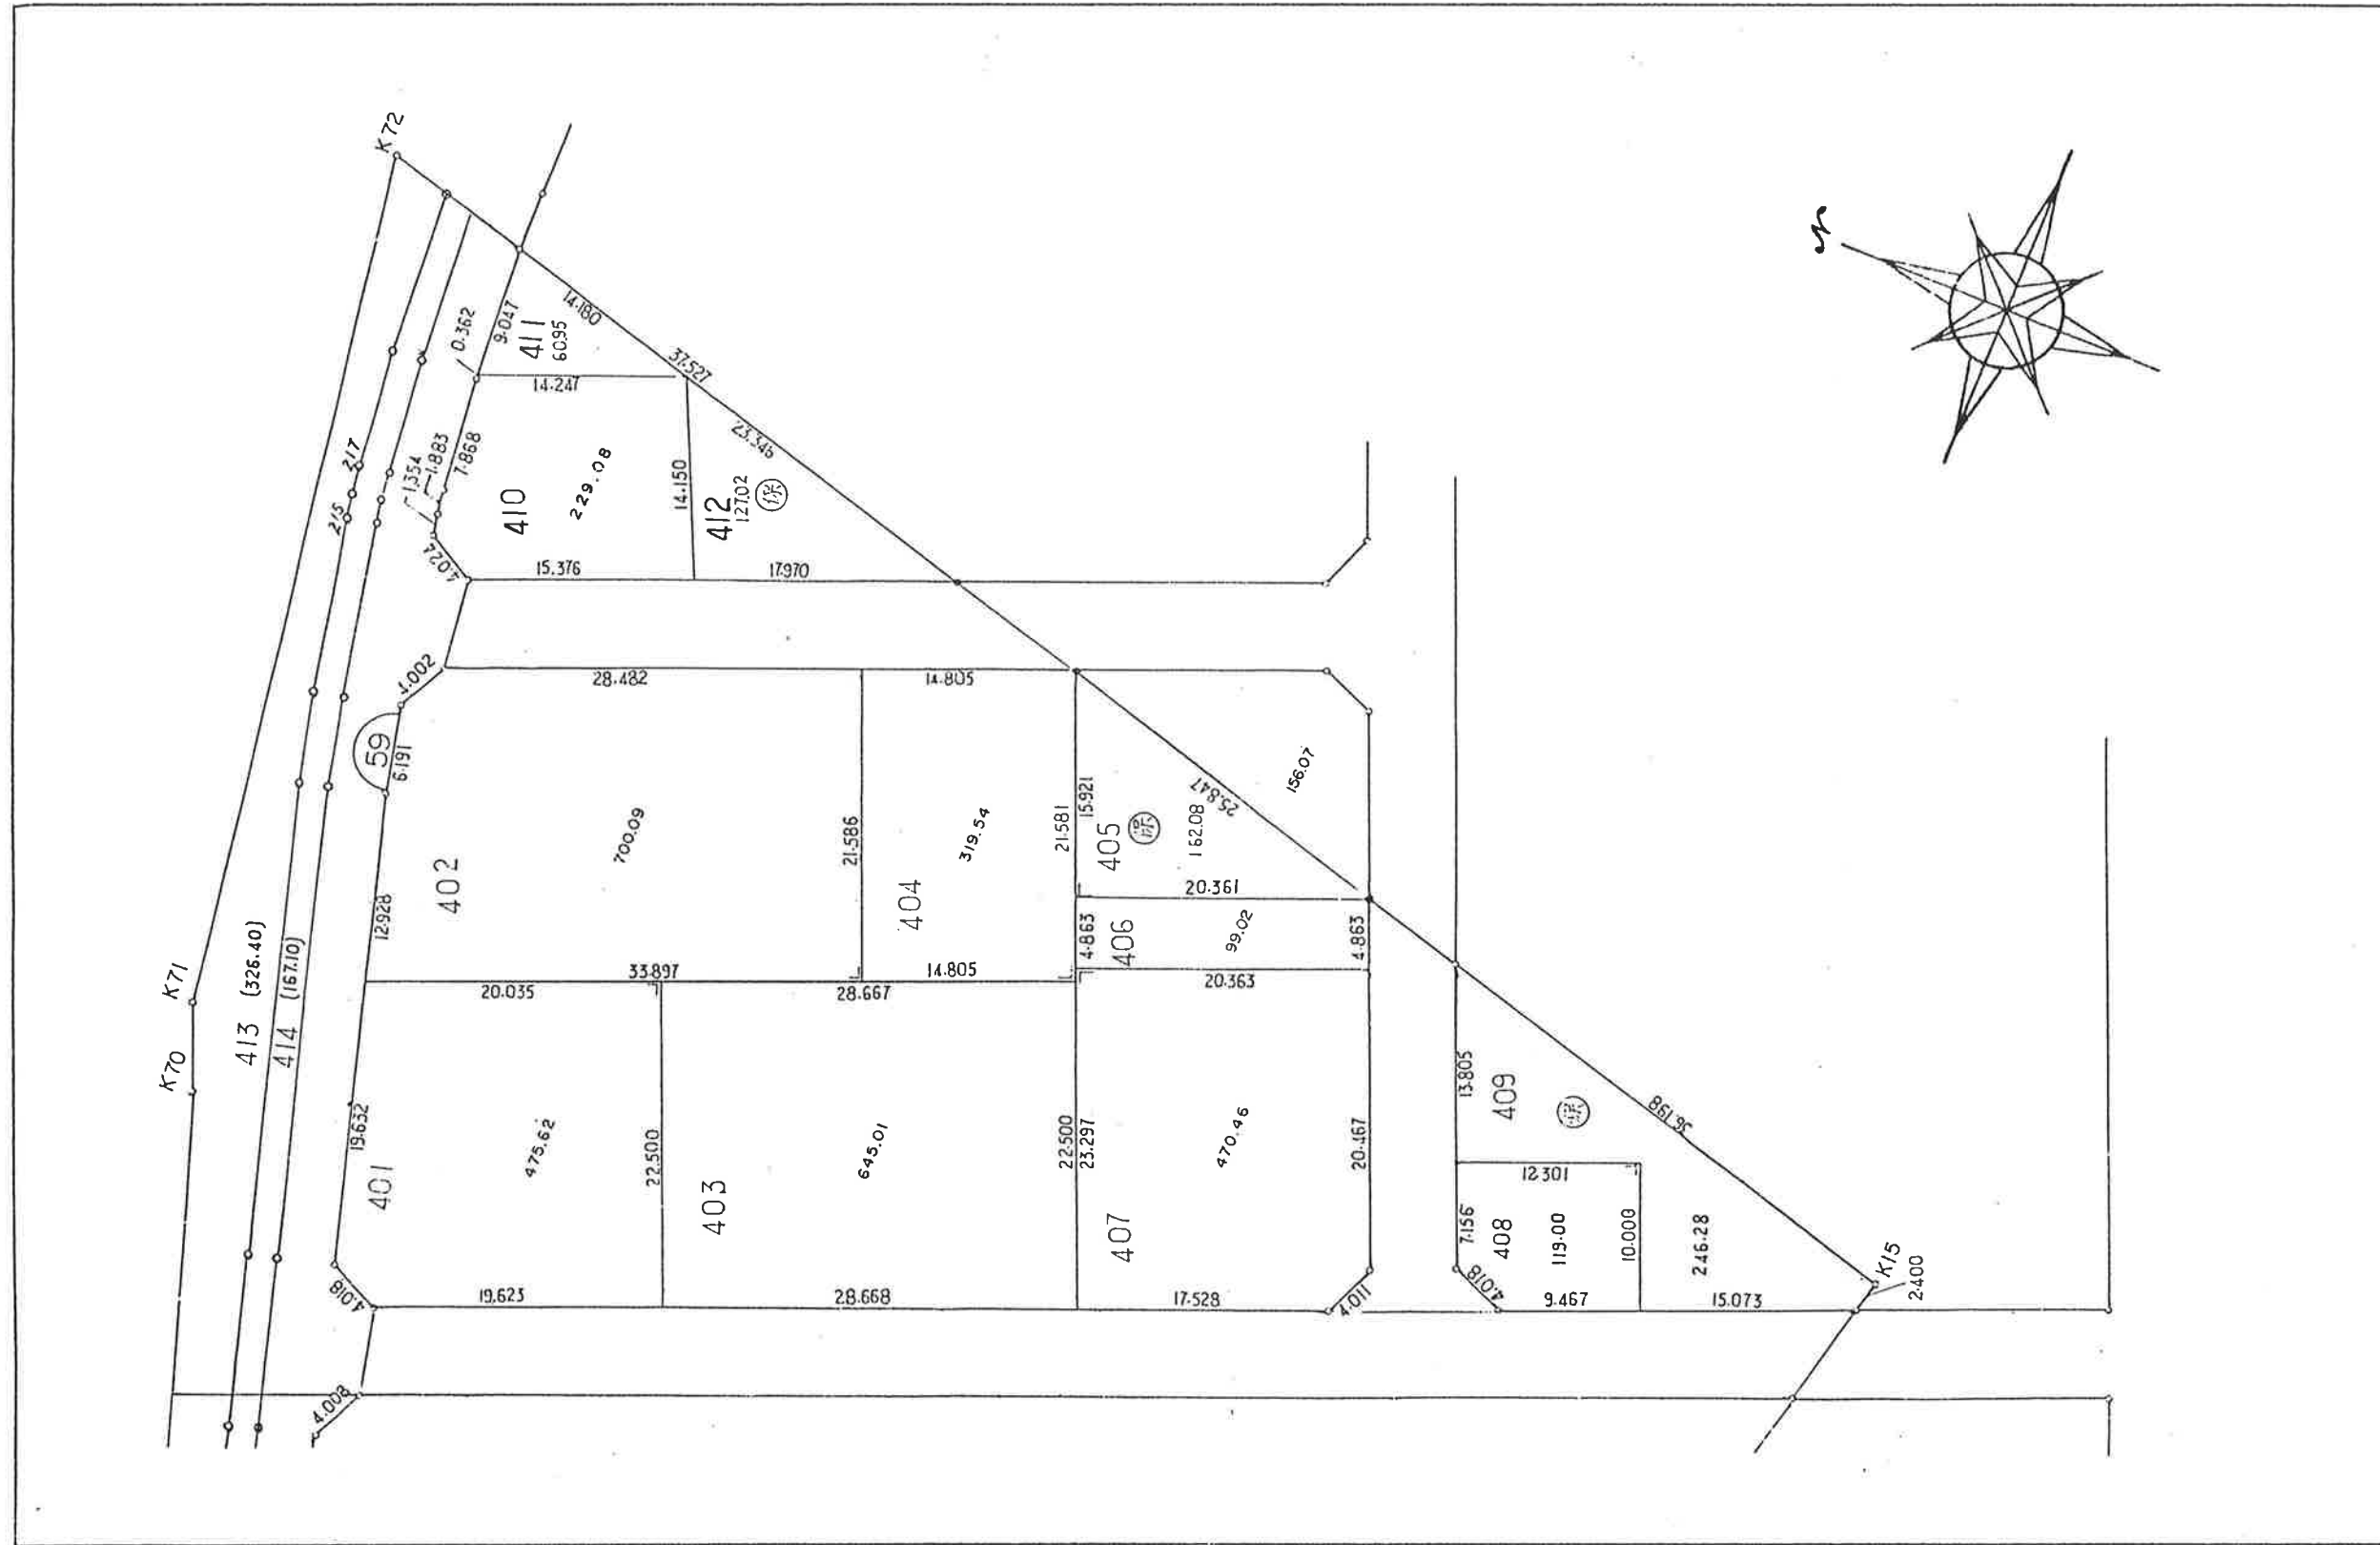



春日部都市計画事業千間台土地区画整理事業換地確定図 BLOCK,60 縮尺=1:500

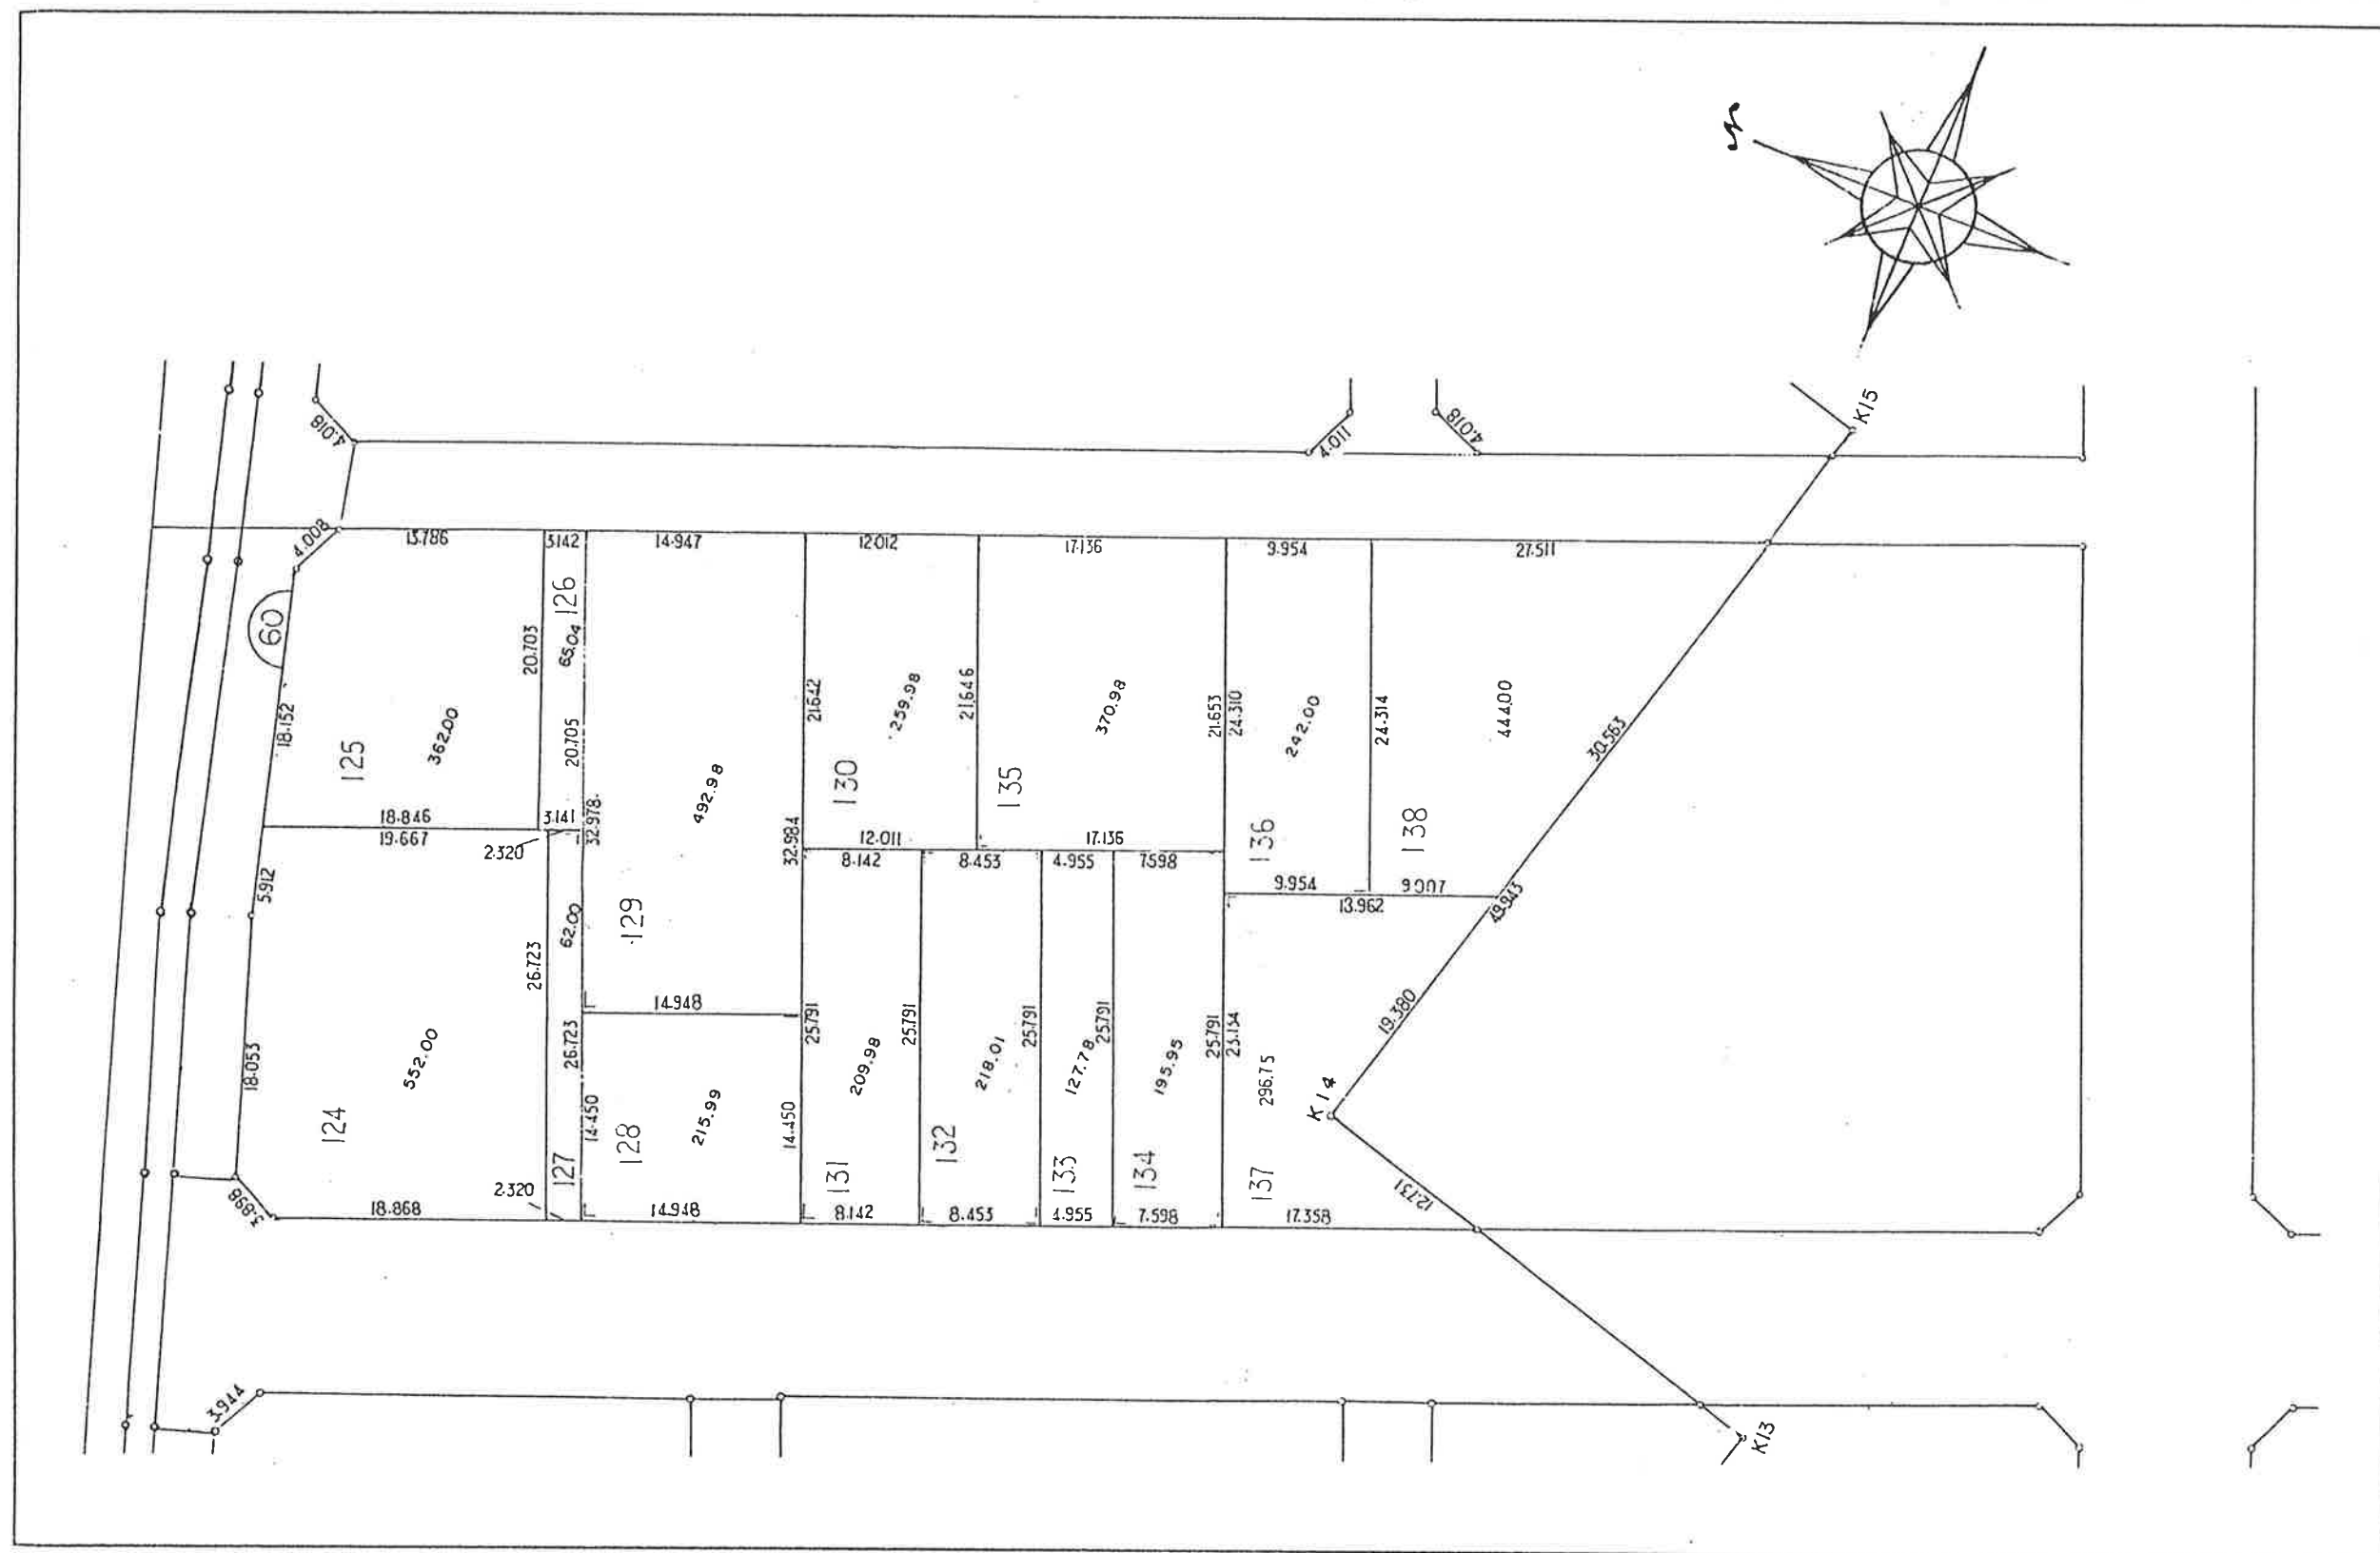



春日部都市計画事業千間台土地区画整理事業換地確定図 BLOCK, 61 縮尺=1:500

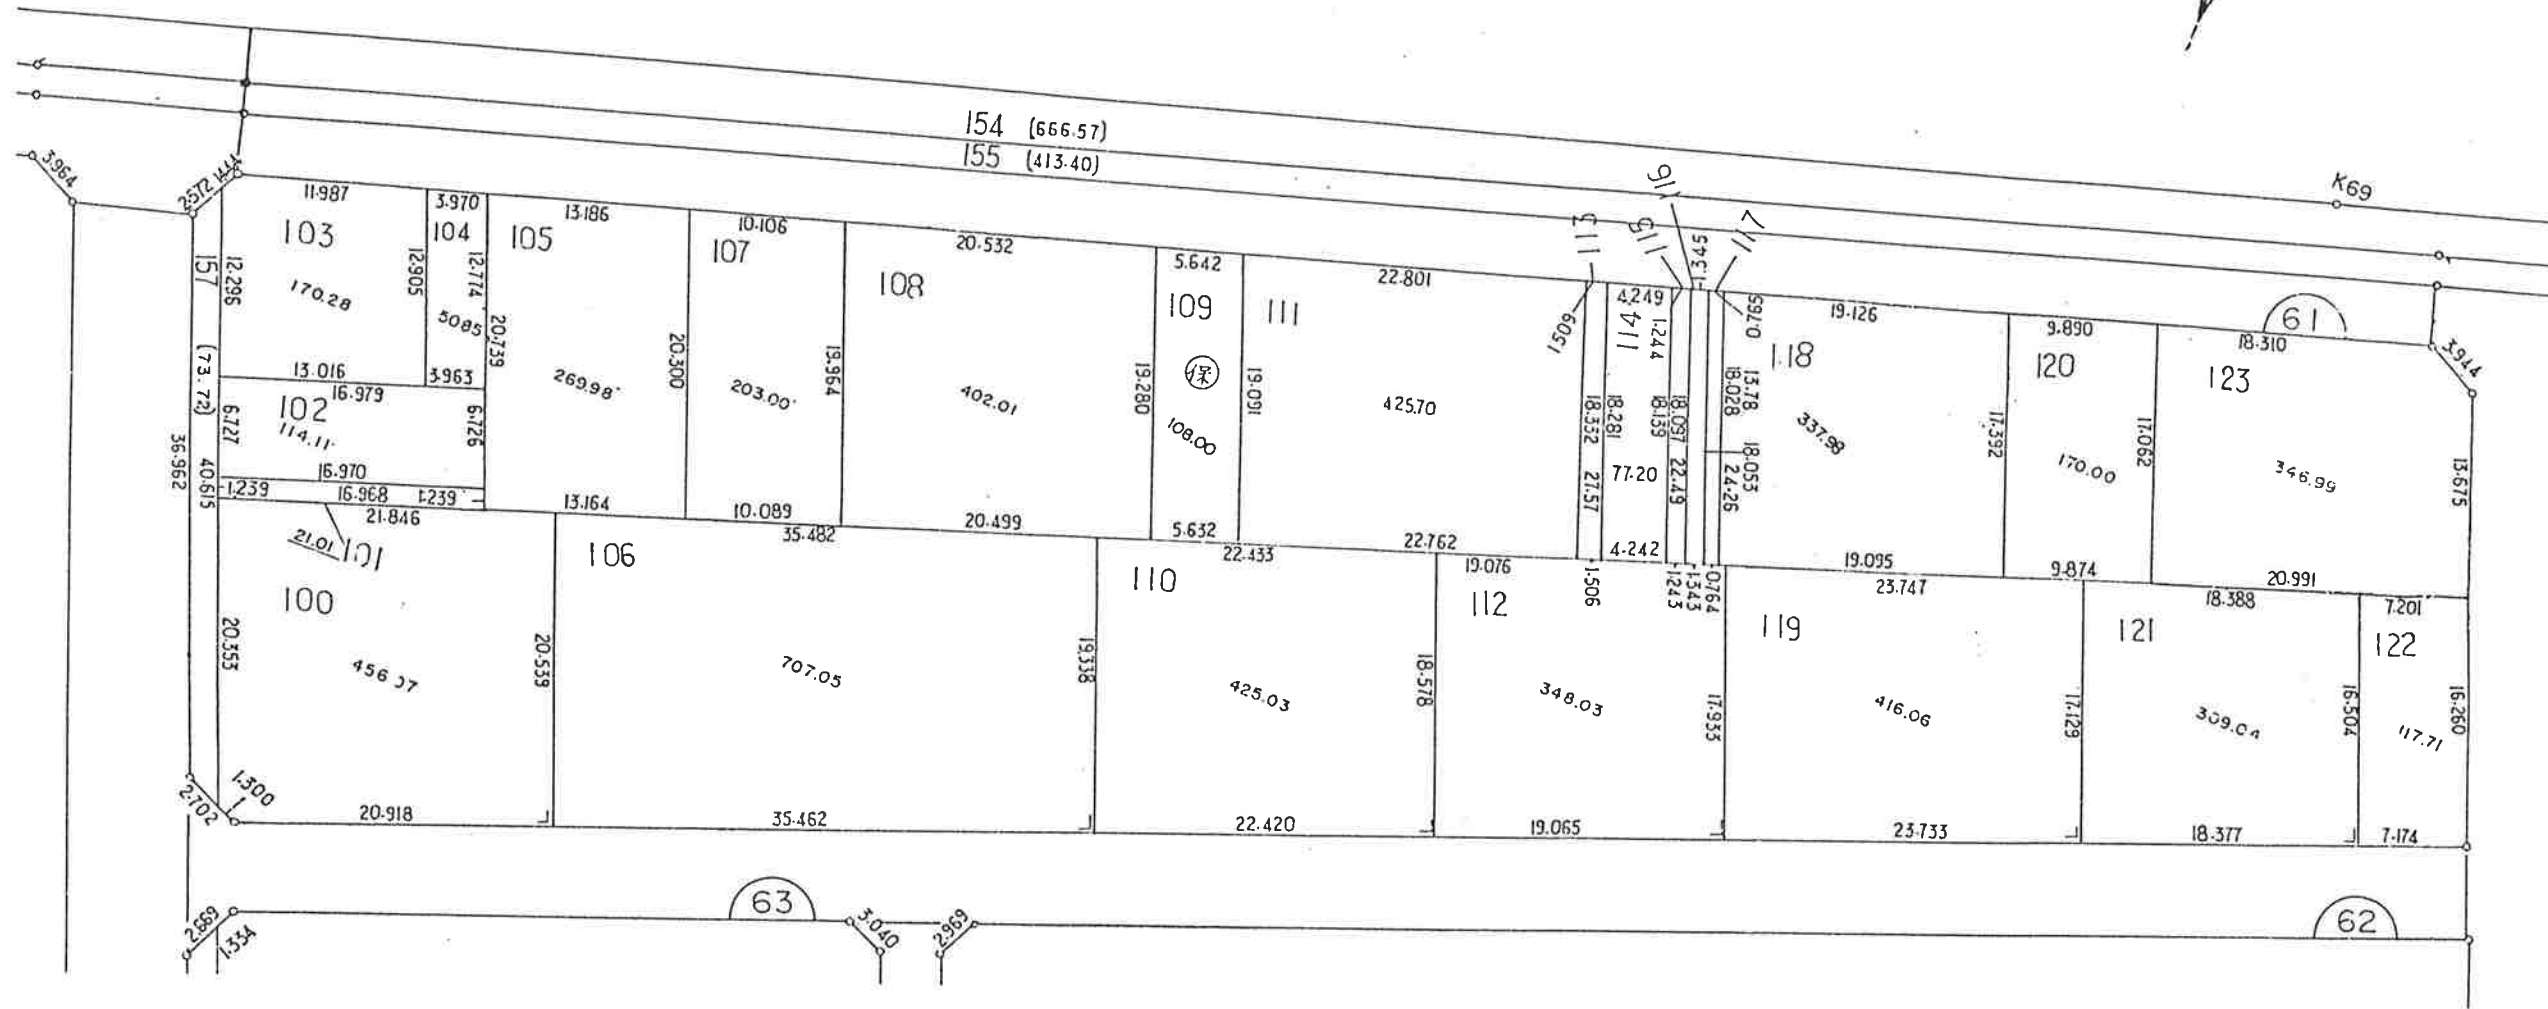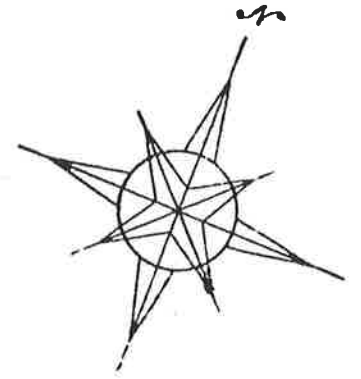


春日部都市計画事業千間台土地区画整理事業換地確定図 BLOCK,62 縮尺=1:500

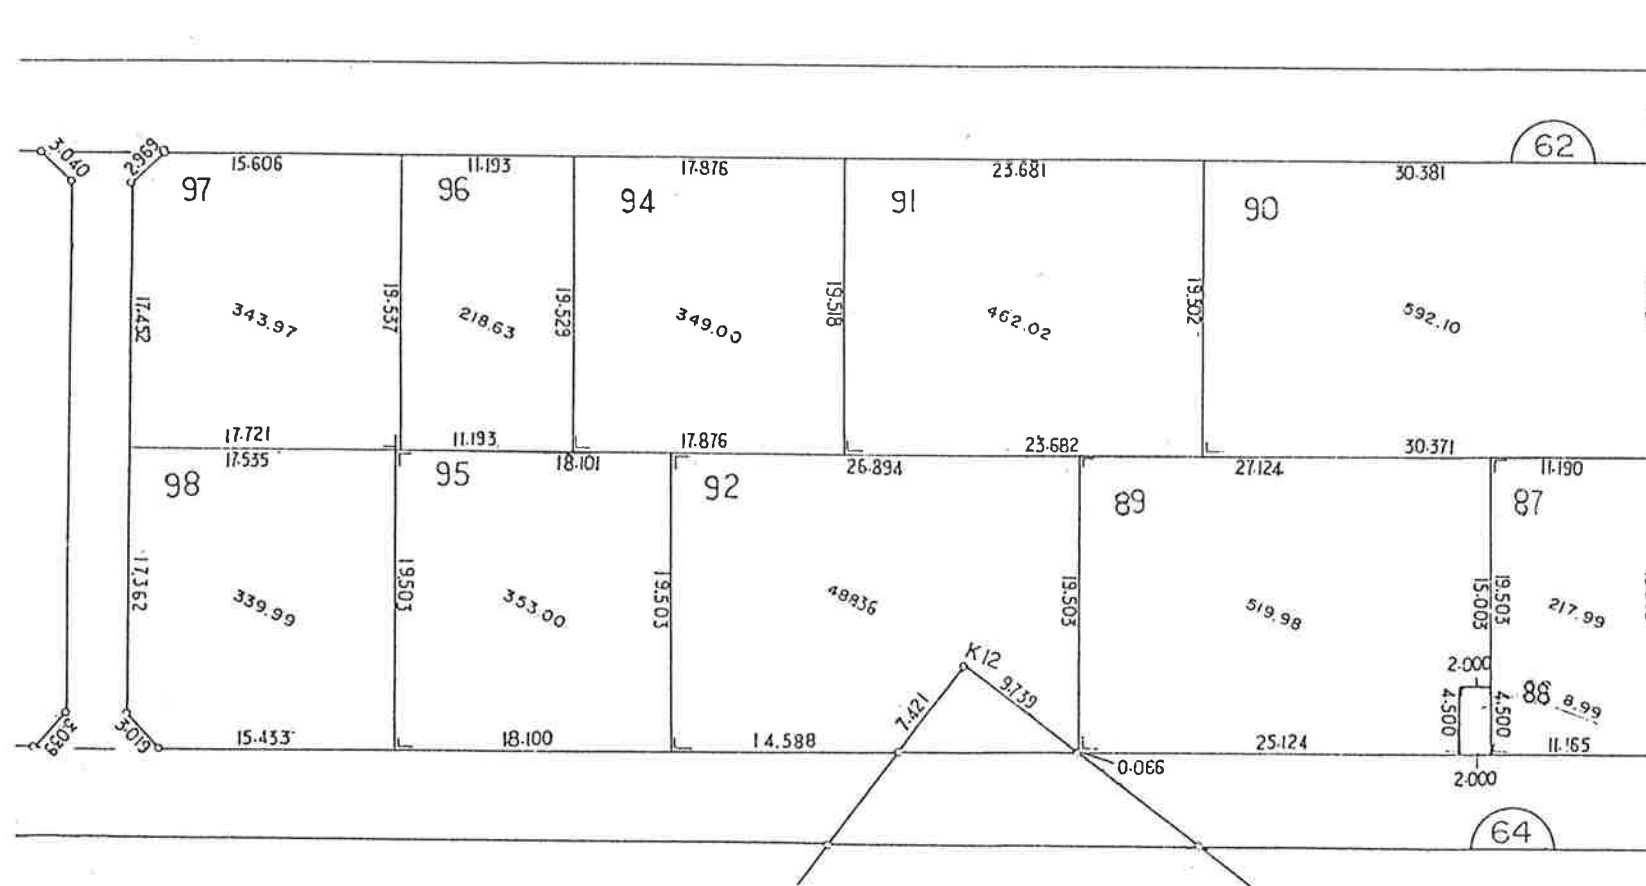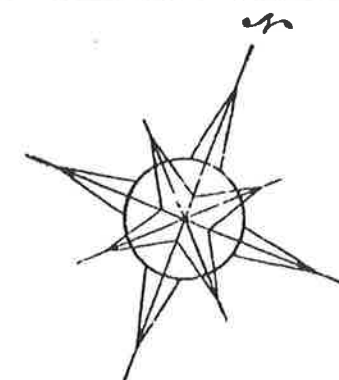



春日部都市計画事業千間台土地区画整理事業換地確定図 BLOCK, 63 縮尺 = 1 : 500

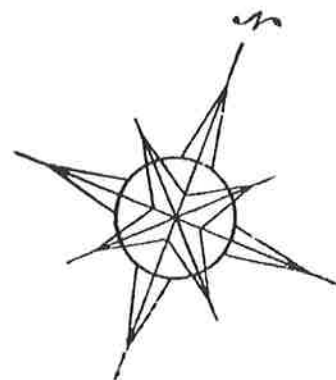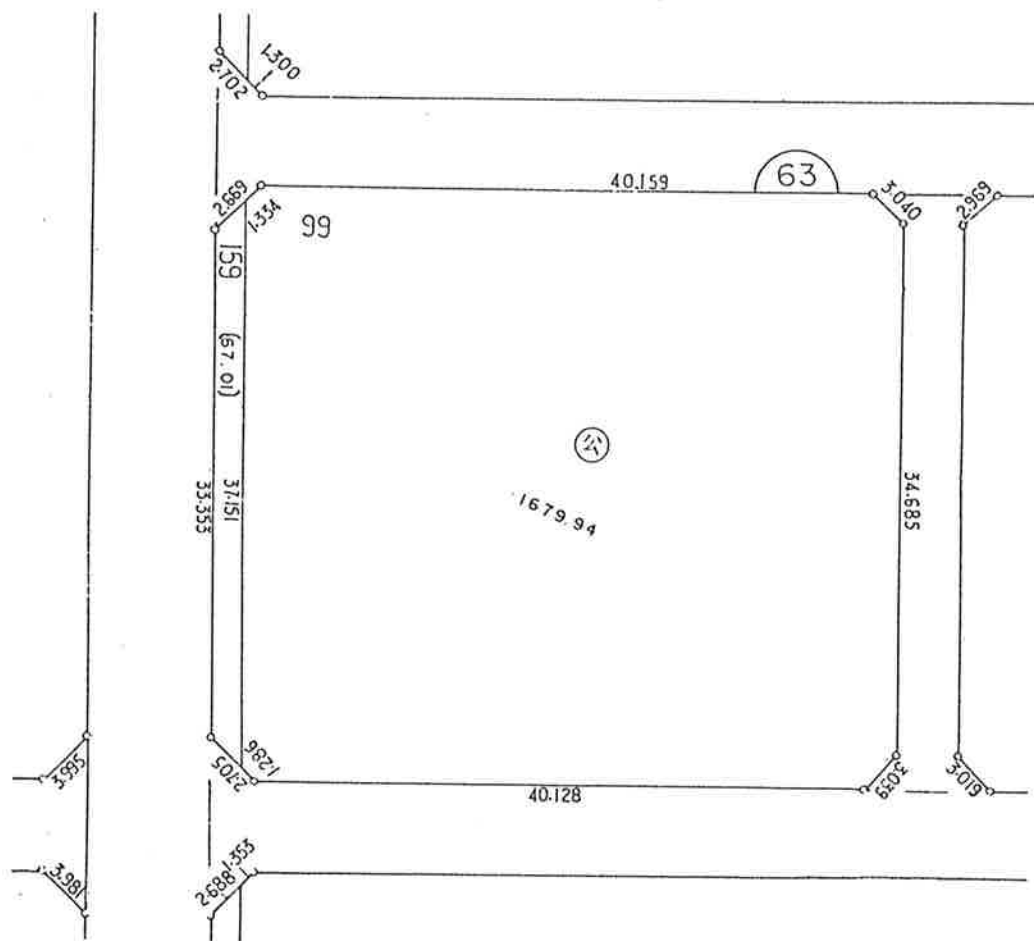



春日部都市計画事業千間台土地区画整理事業換地確定図 BLOCK, 64 縮尺 = 1 : 500

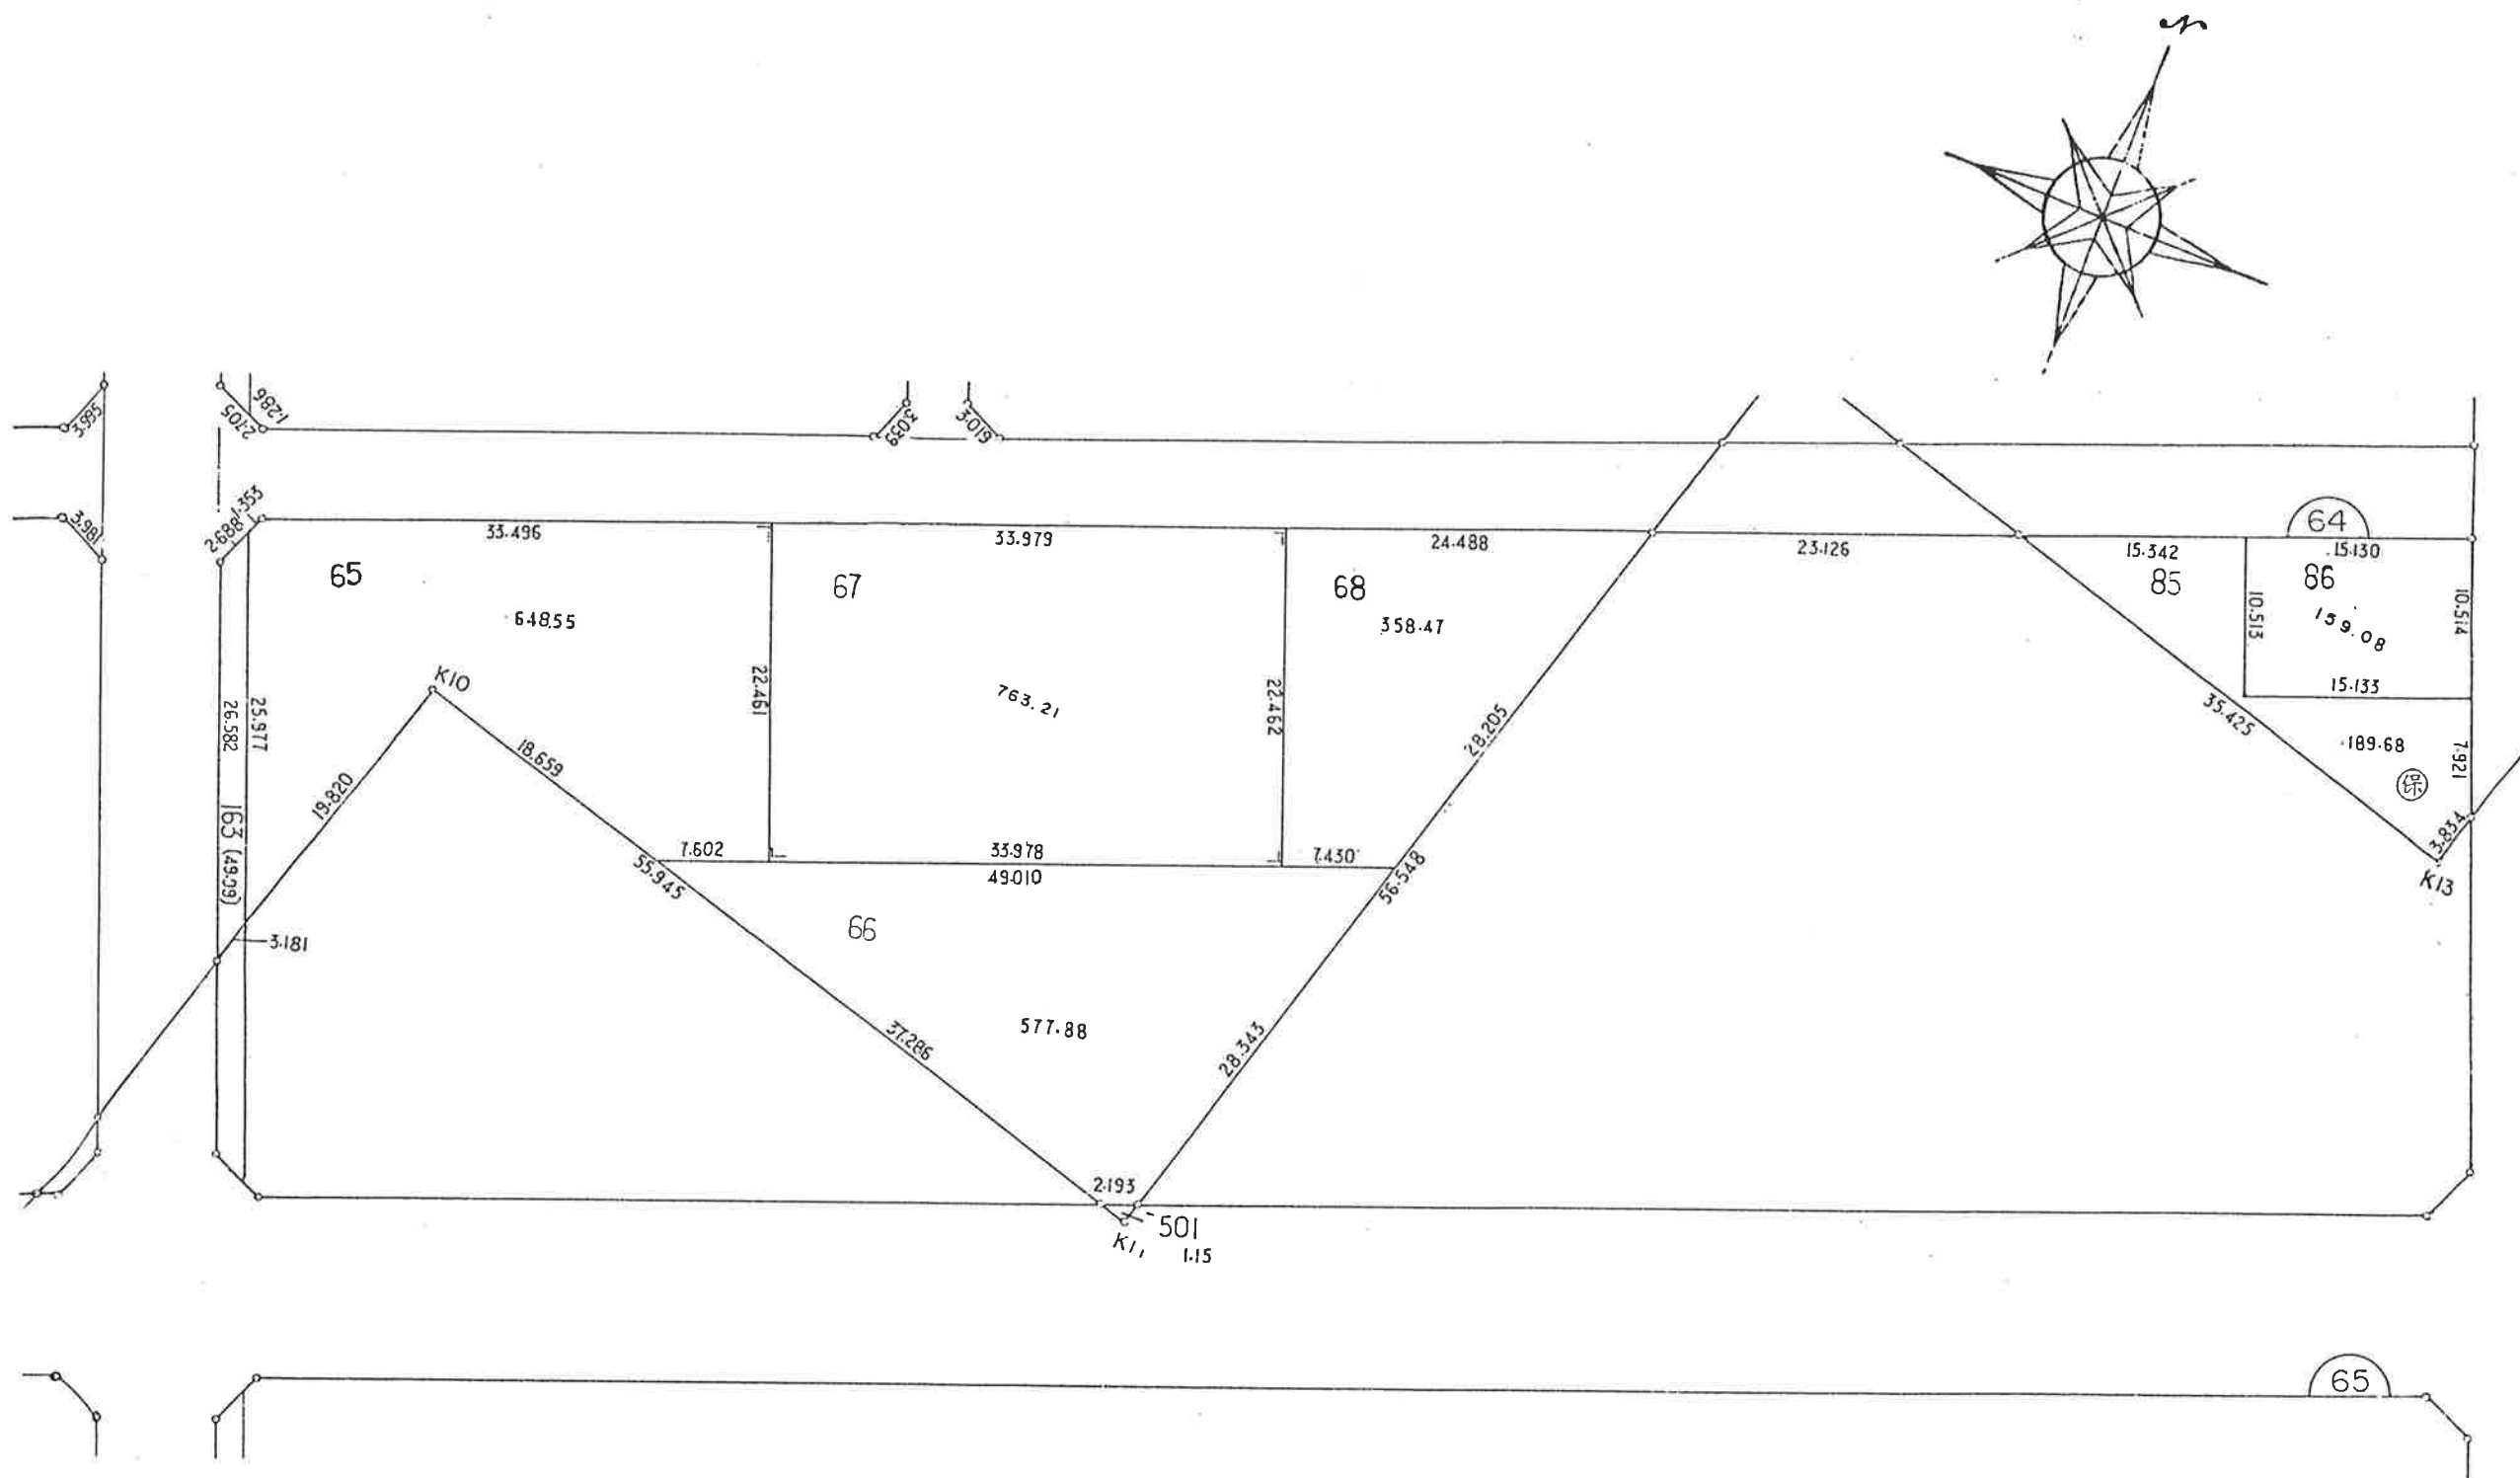



春日部都市計画事業千間台土地区画整理事業換地確定図 BLOCK,94 縮尺=1:500

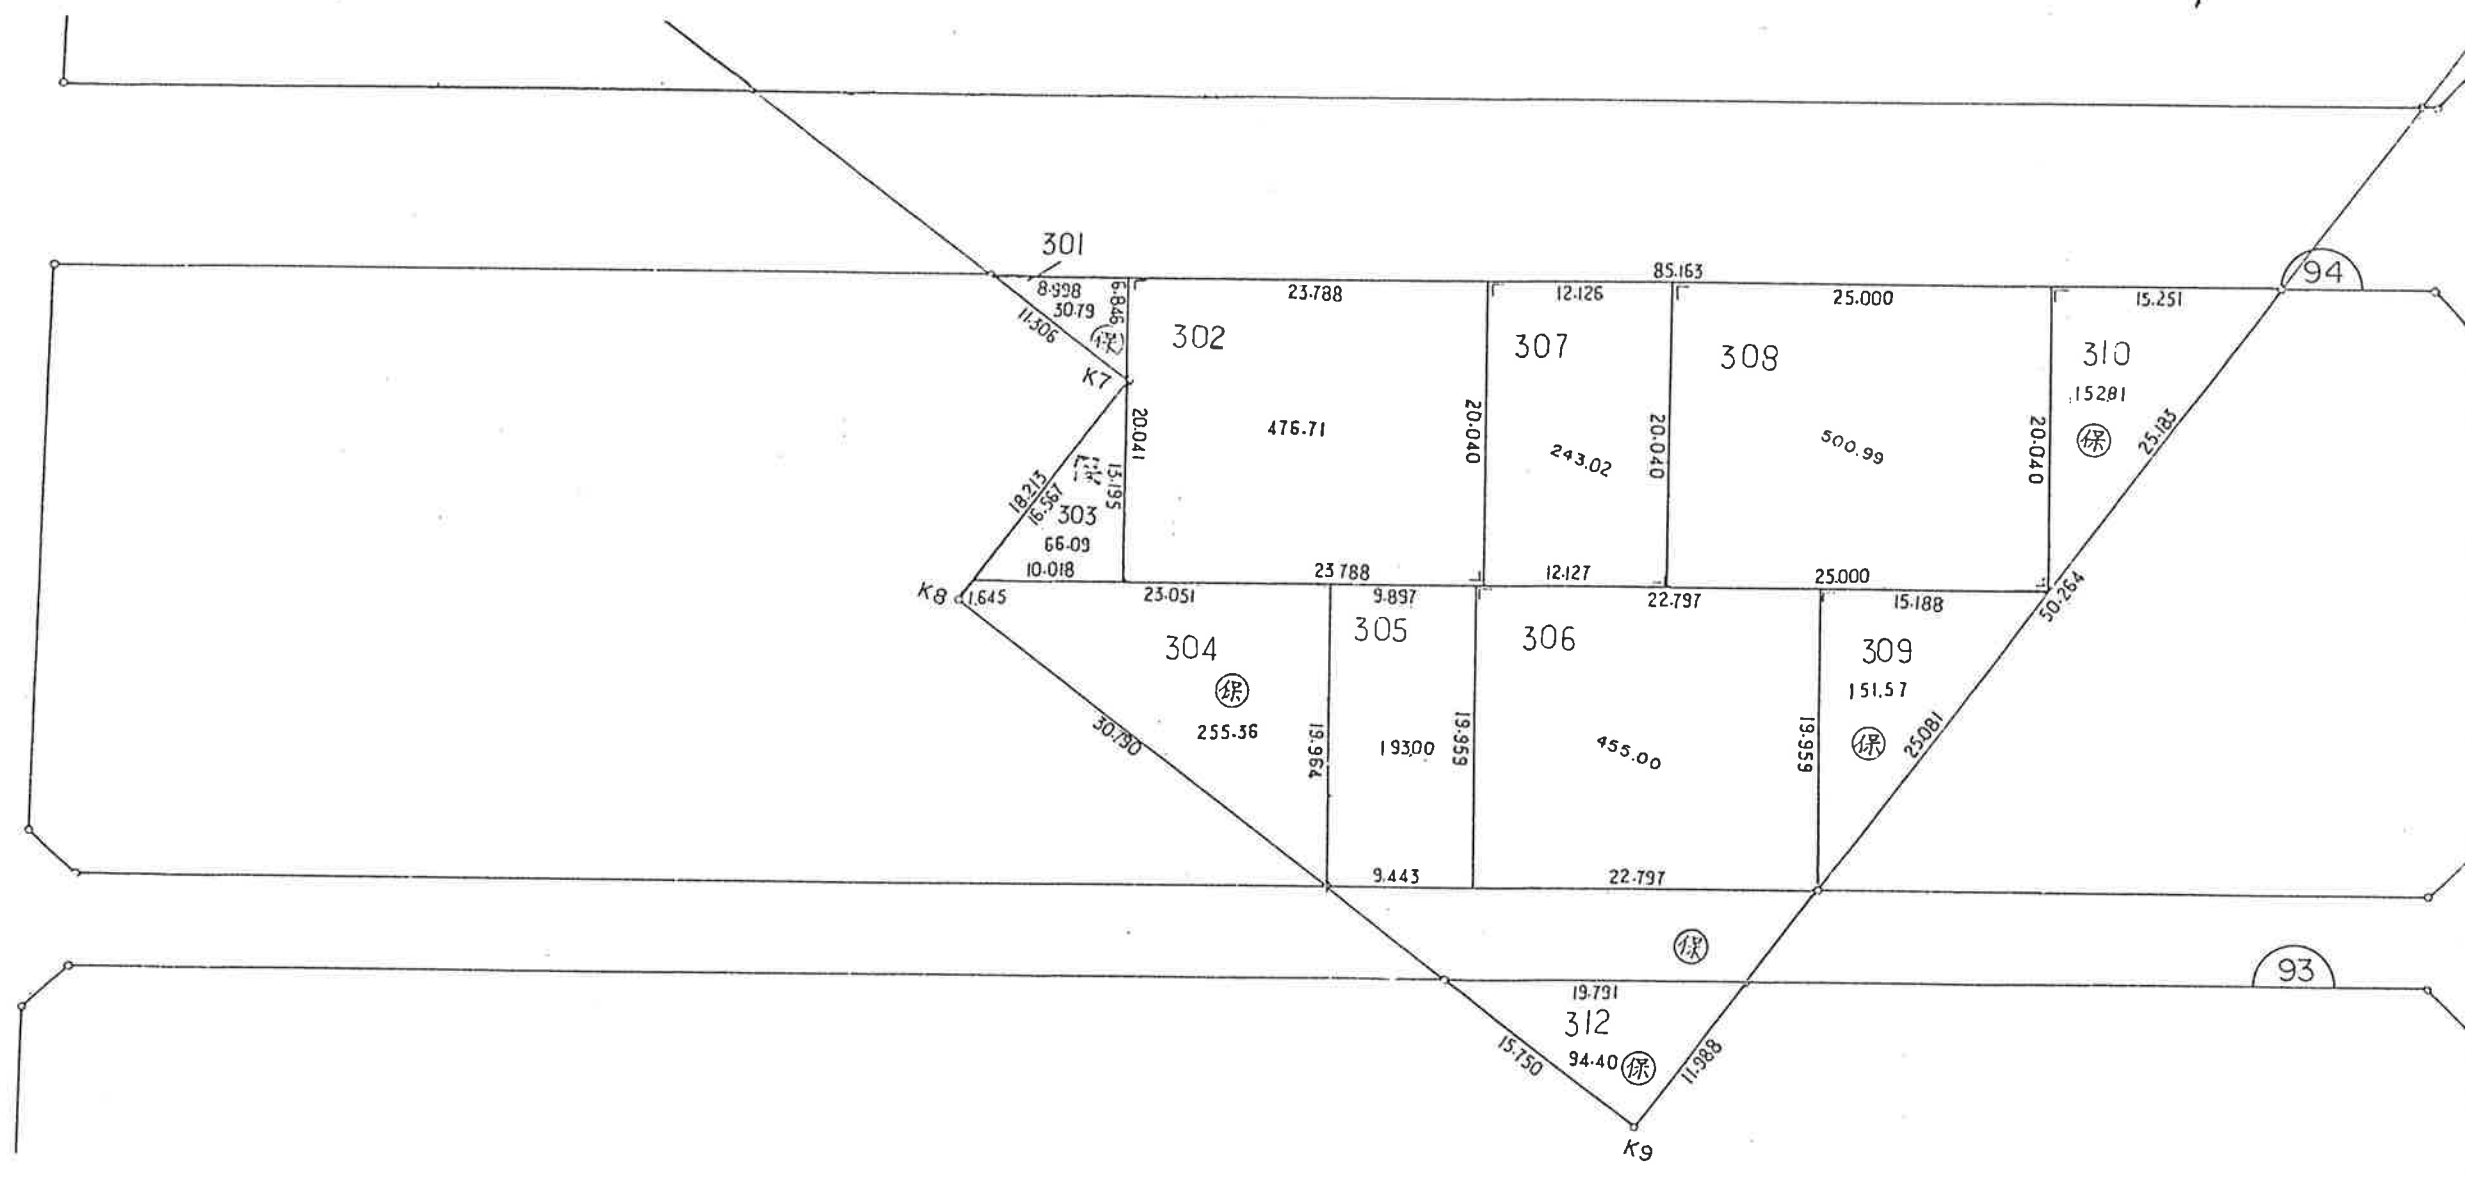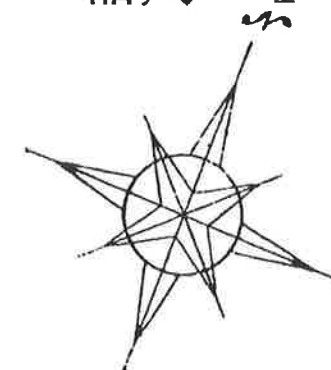

春日部都市計画事業千間台土地区画整理事業換地確定図 BLOCK, 95 縮尺=1:500

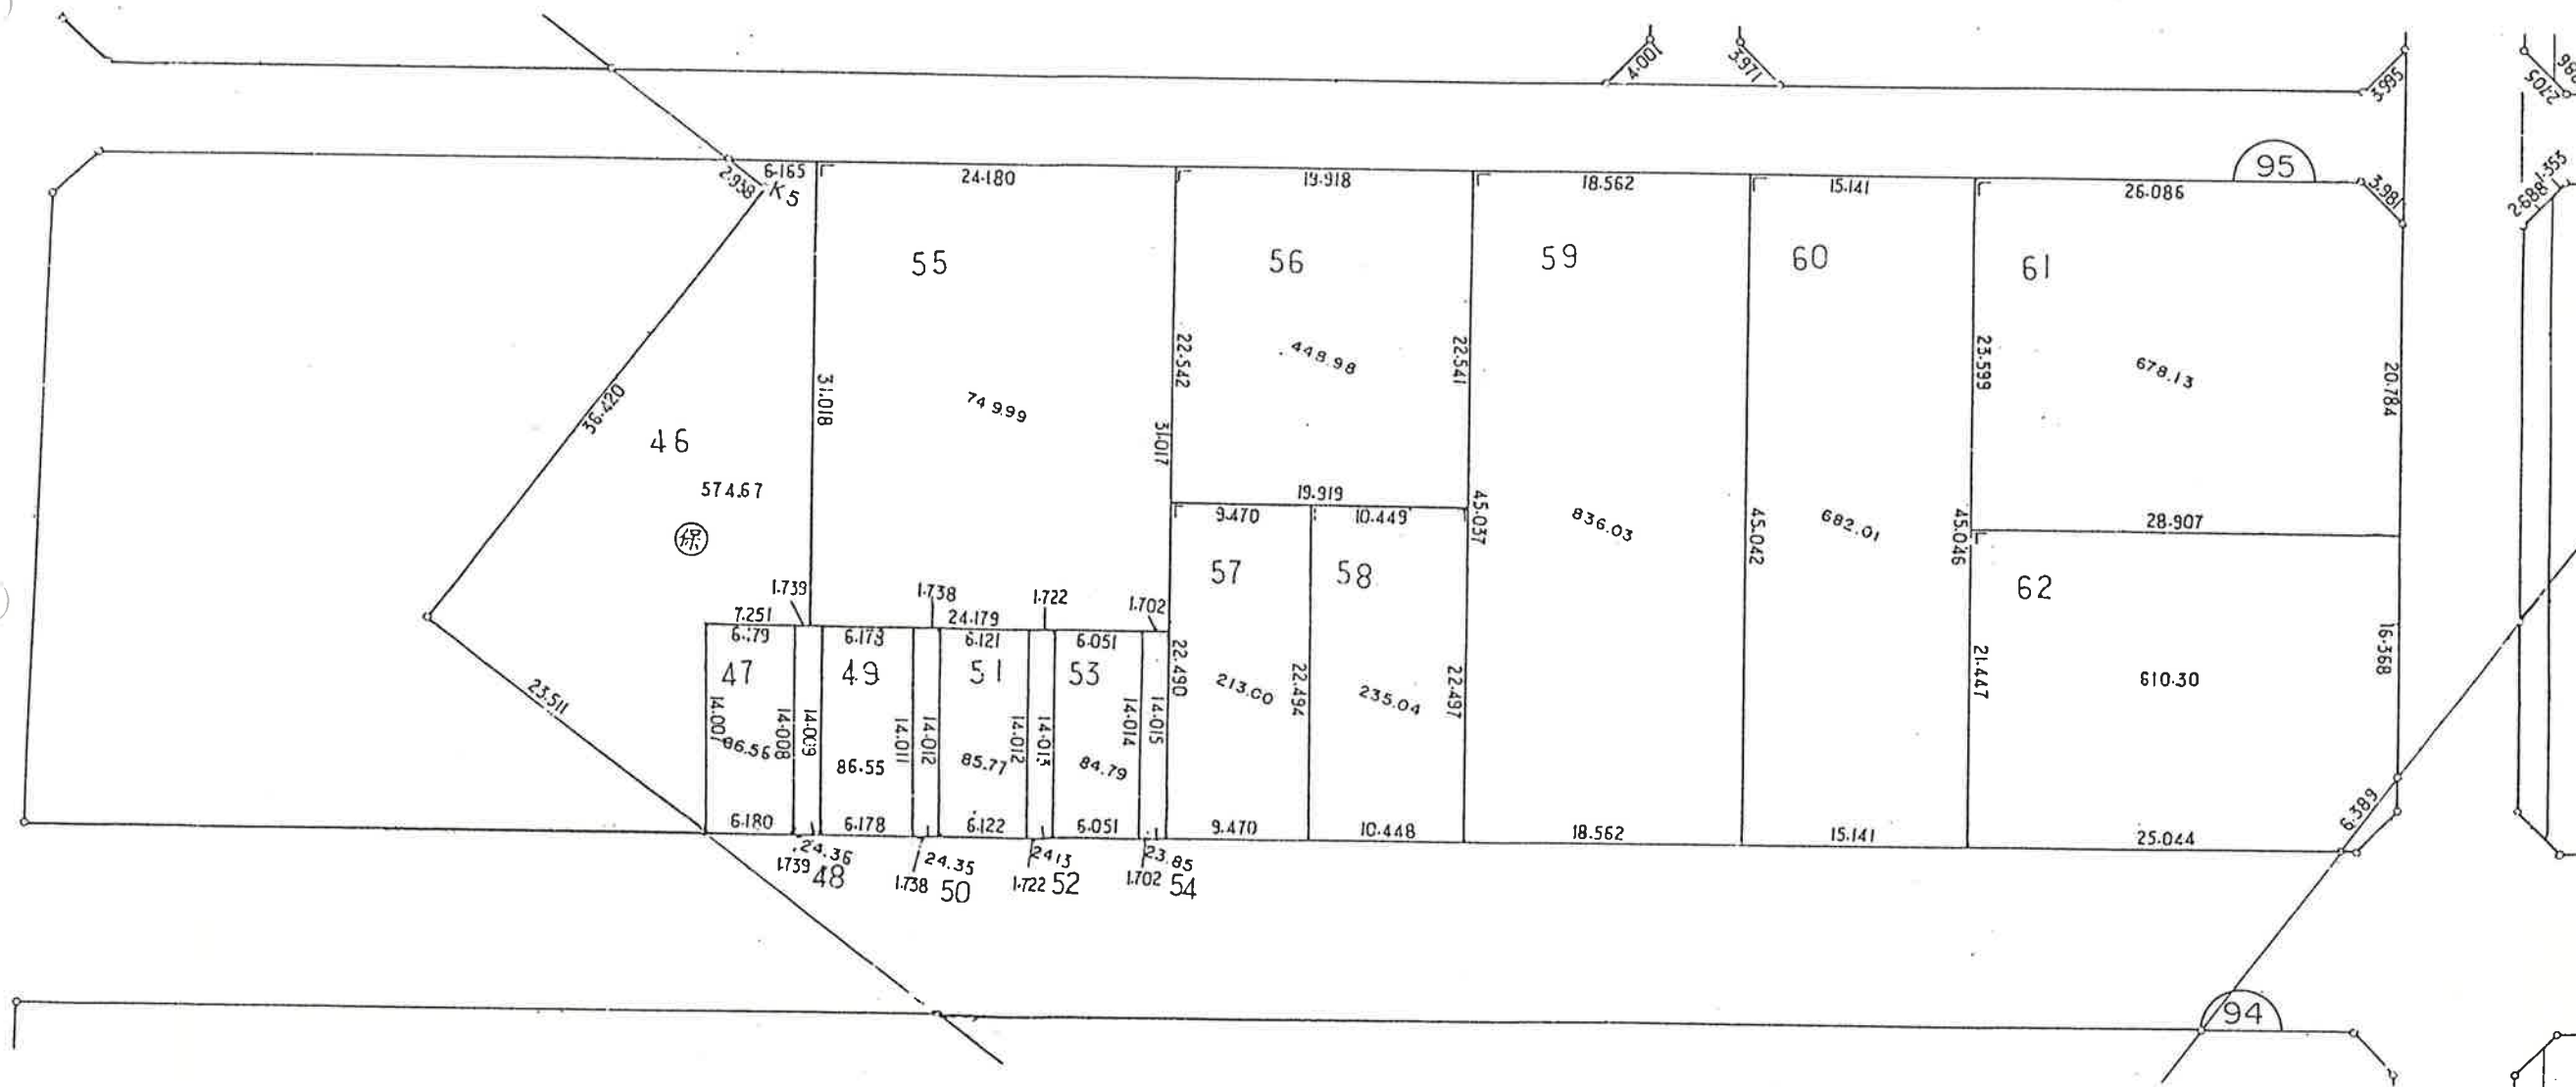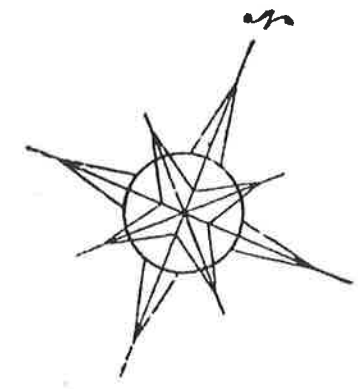


春日部都市計画事業千間台土地区画整理事業換地確定図 BLOCK, 96 縮尺=1:500

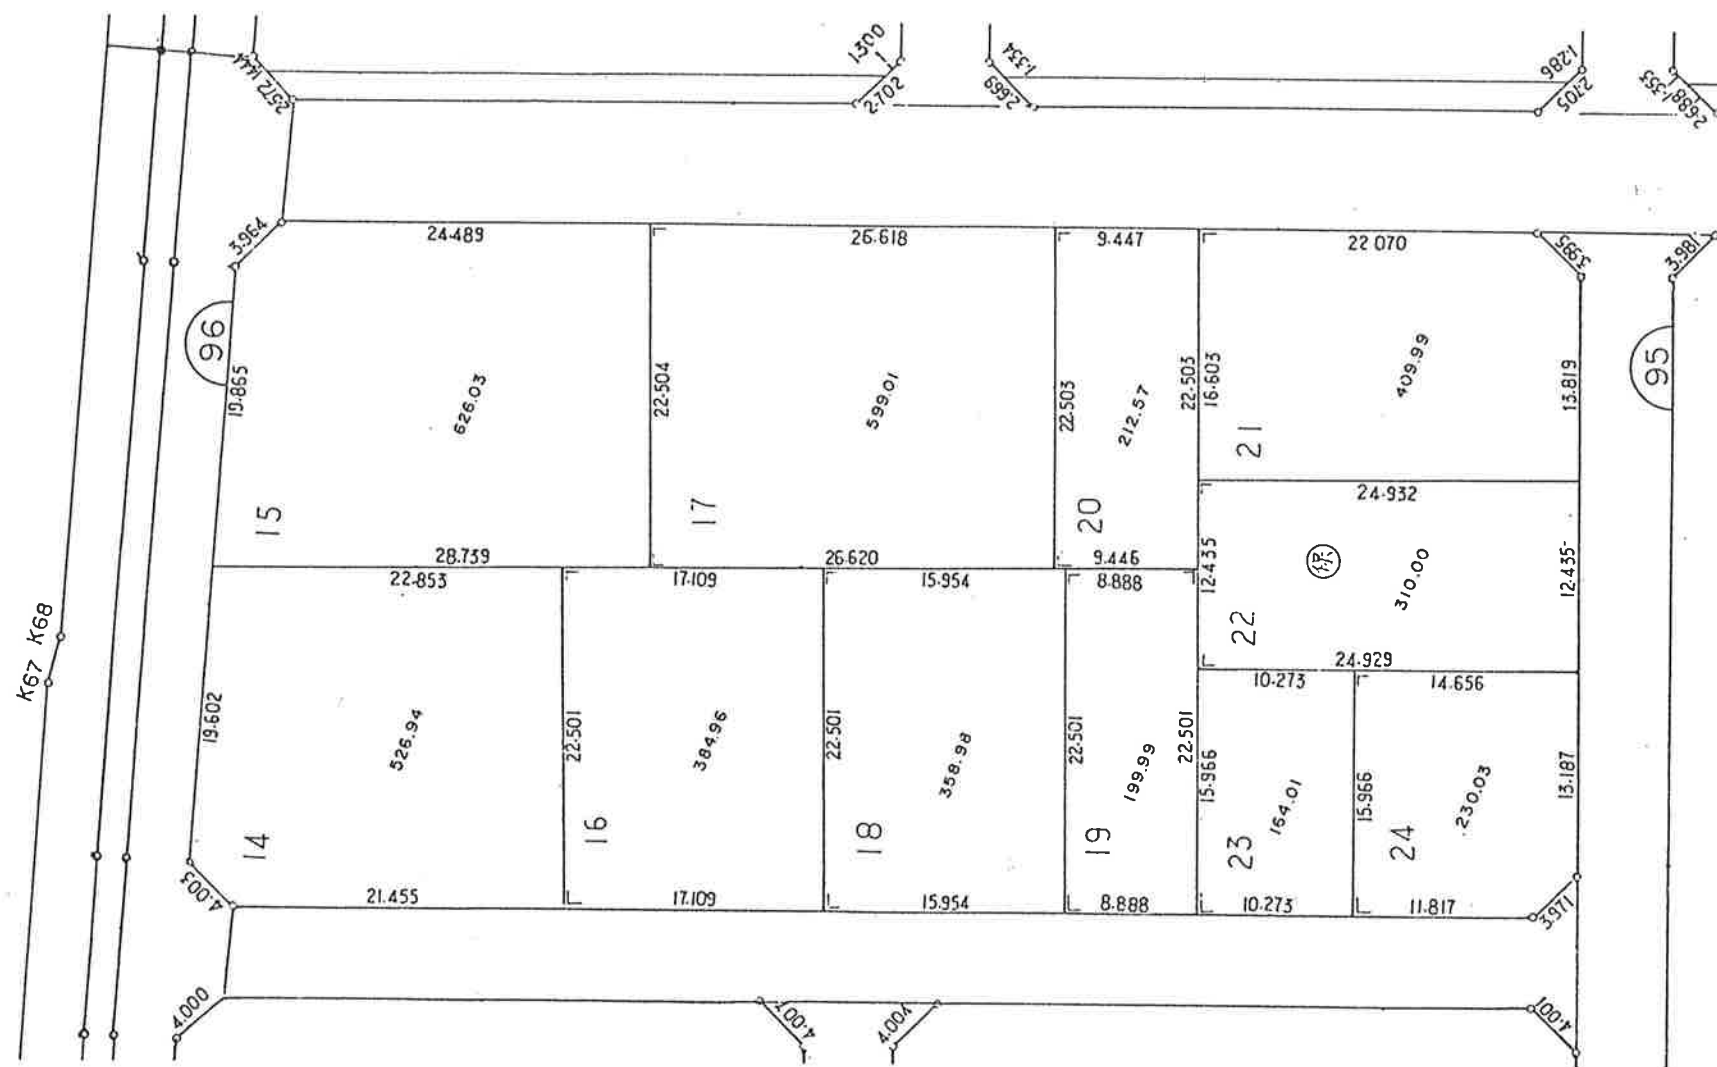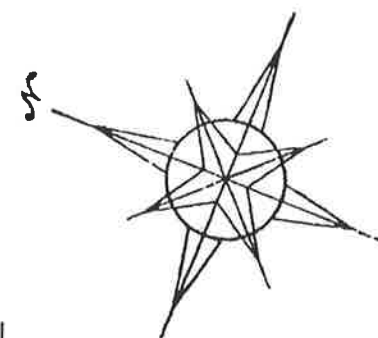

春日部都市計画事業千間台土地区画整理事業換地確定図

BLOCK, 97

縮尺 = 1 : 500

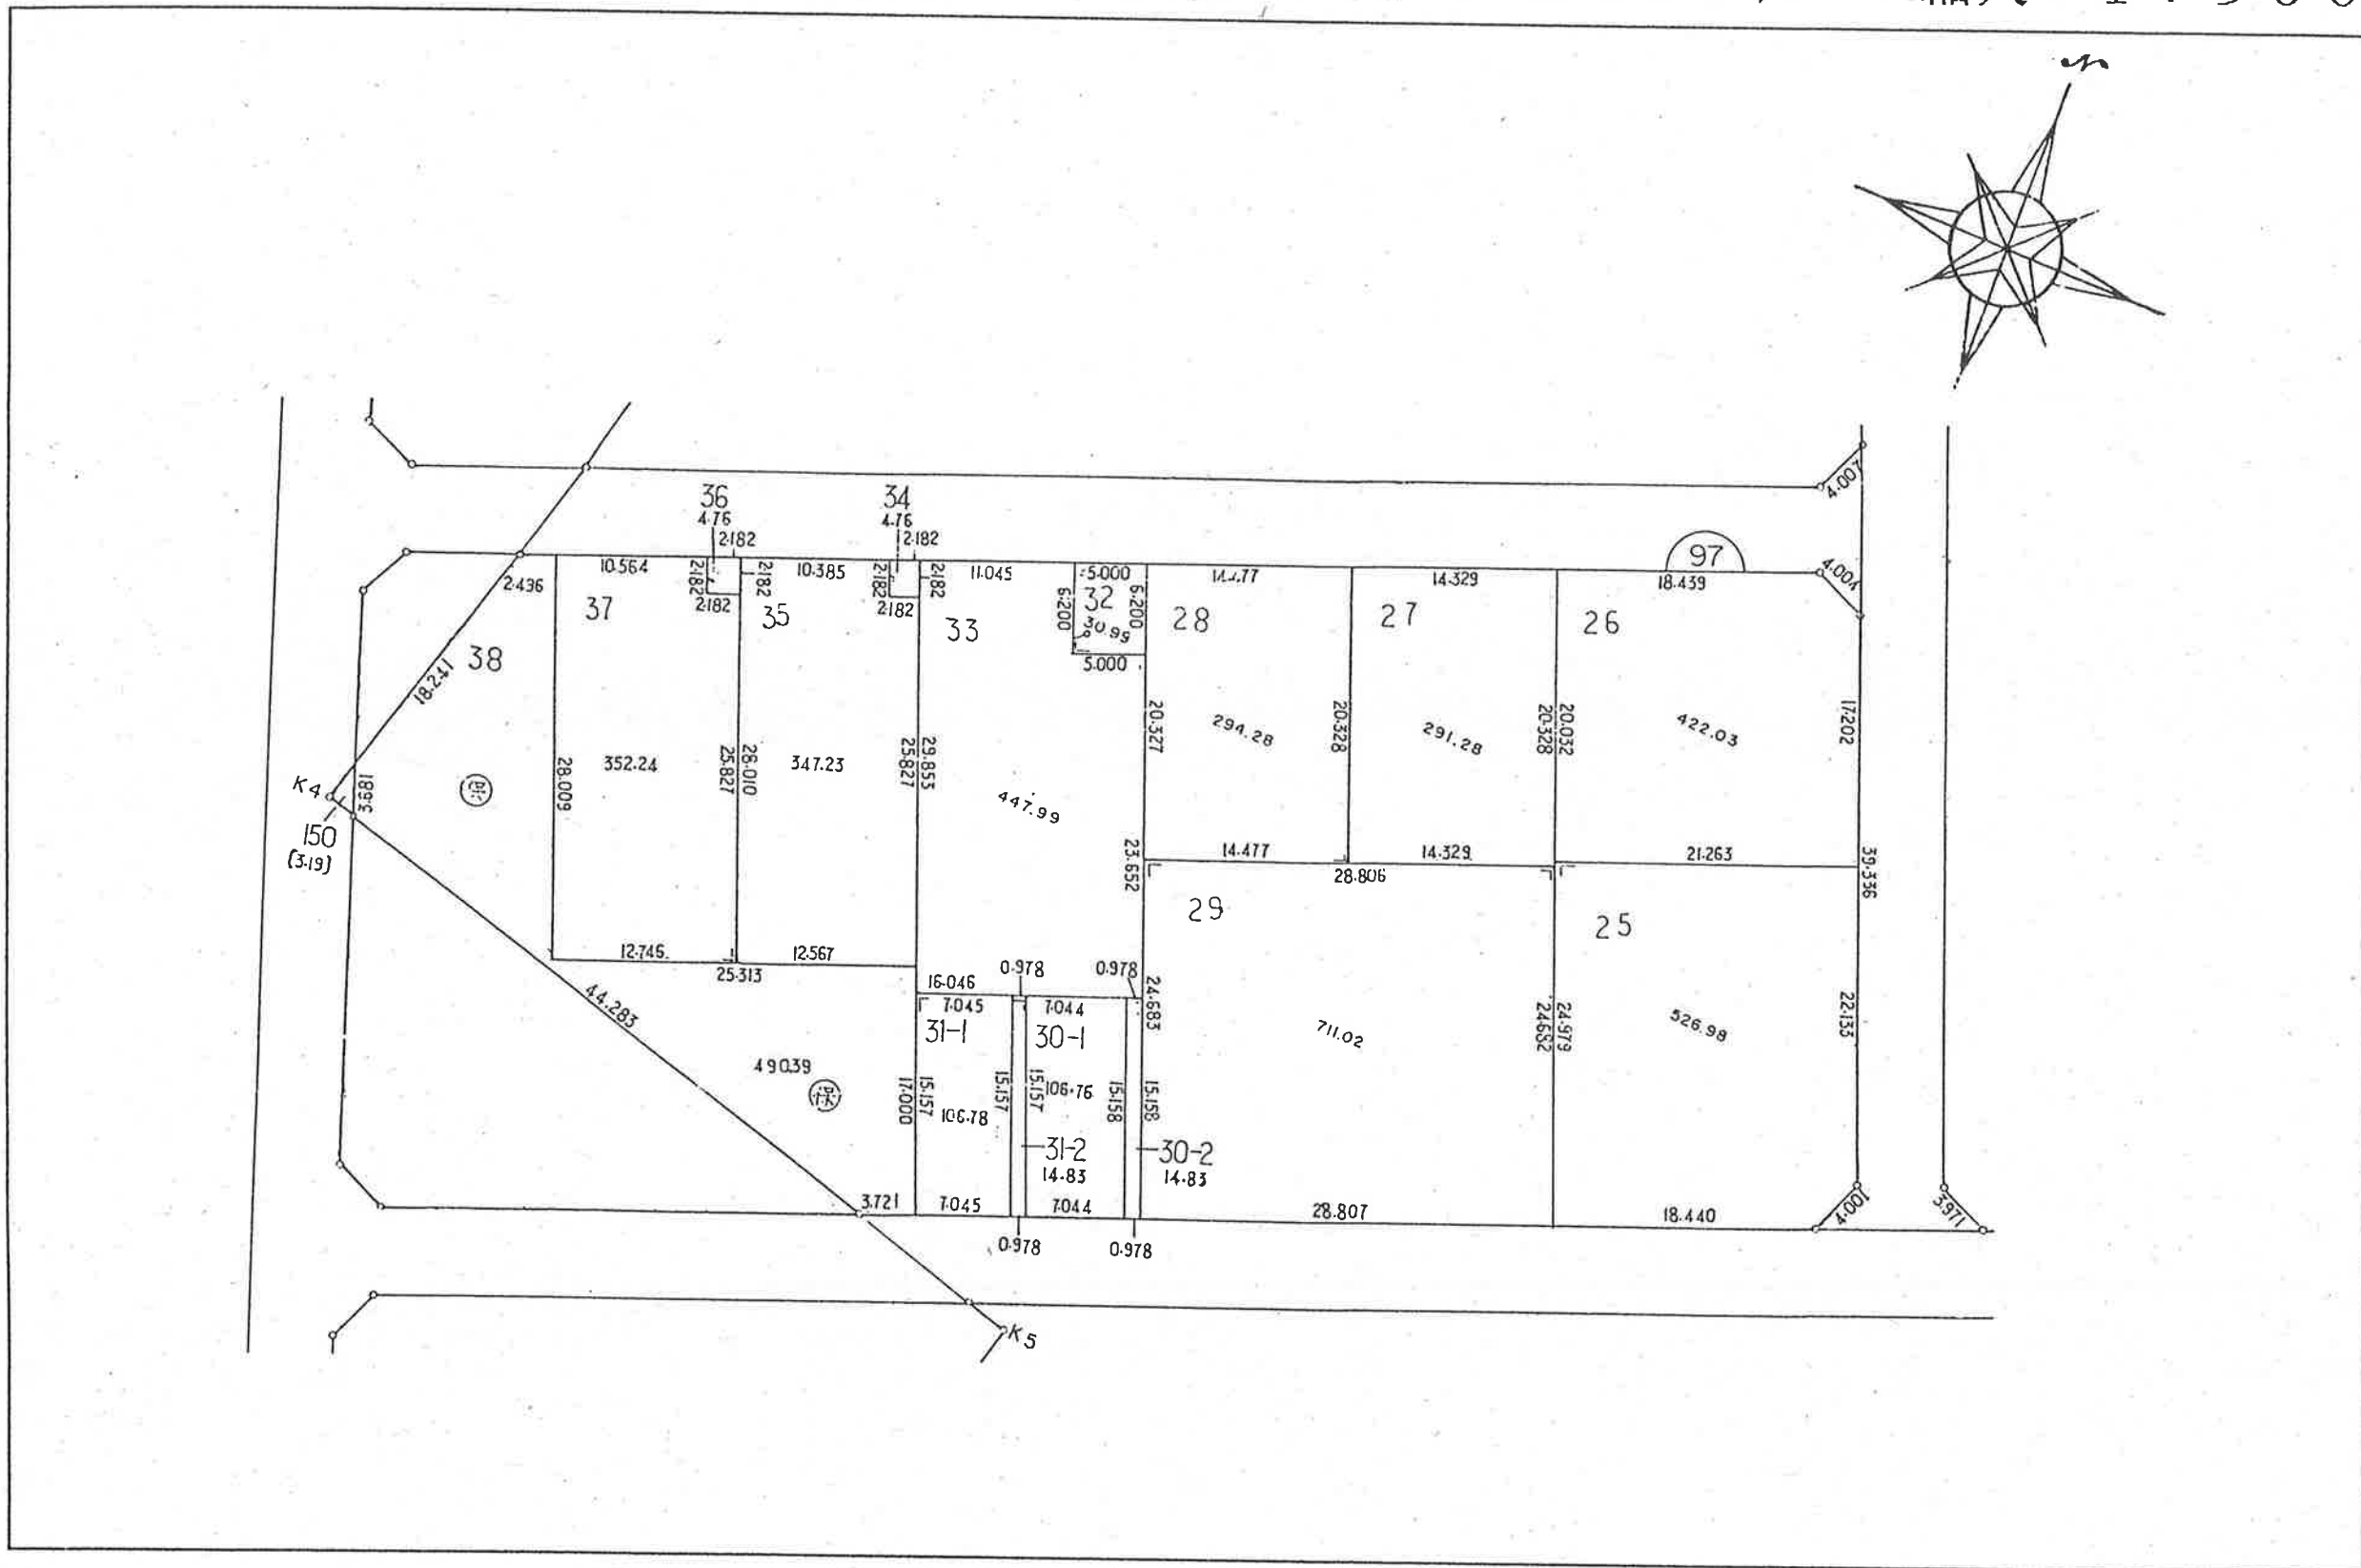

春日部都市計画事業千間台土地地区画整理事業換地確定図 BLOCK,98 縮尺=1:500

