

春日部市藤塚新田土地区画整理事業換地図

縮尺 1 : 5 0 0

平成十四年八月



大字 藤塚
字 本 宮


字 五 屋

本田町一丁目

本田町二丁目

換 地 図 図 式	
	地 区 界
	町 丁 目 界
	筆 界 及 び 地 番 (換地処分後の土地)
	使用収益権の境界及びその符号
	使用収益権の境界 及び自用地符号
	転賃借の境界及びその符号
	使用収益権以外の権利 の境界及びその符号


大字藤塚
字本宮

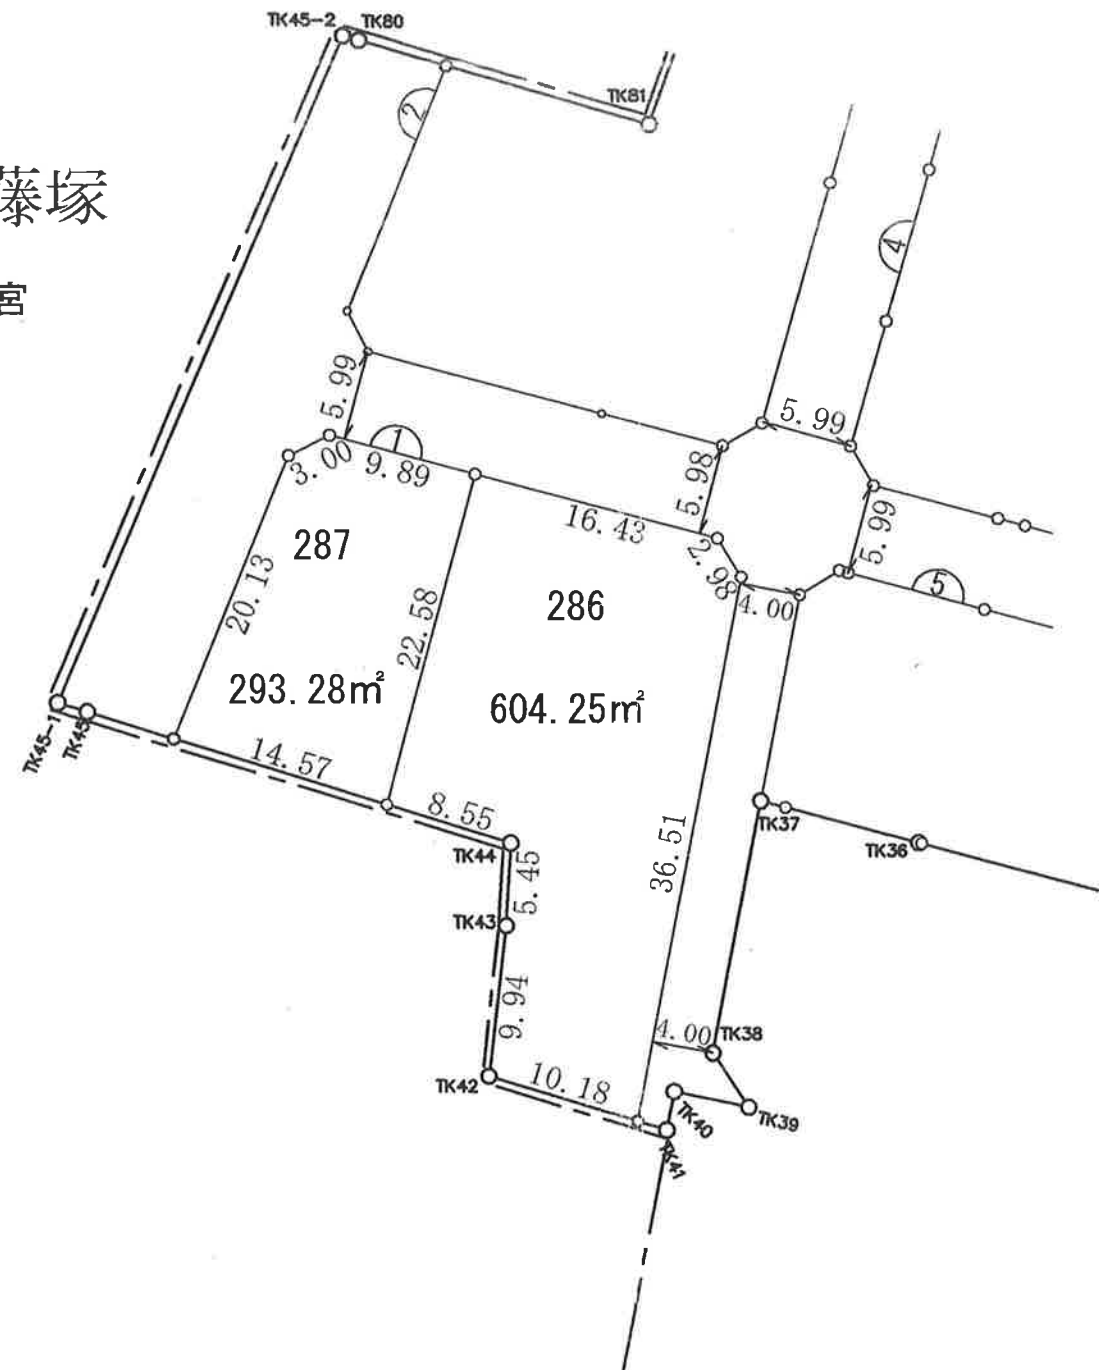

本田町二丁目


凡 例	
	街 区 番 号
	換 地 位 置
287	地 番
293.28m ²	画地地積 (単位m ²)
	画地辺長 (単位m)

* 着色された画地が貴殿の換地です。

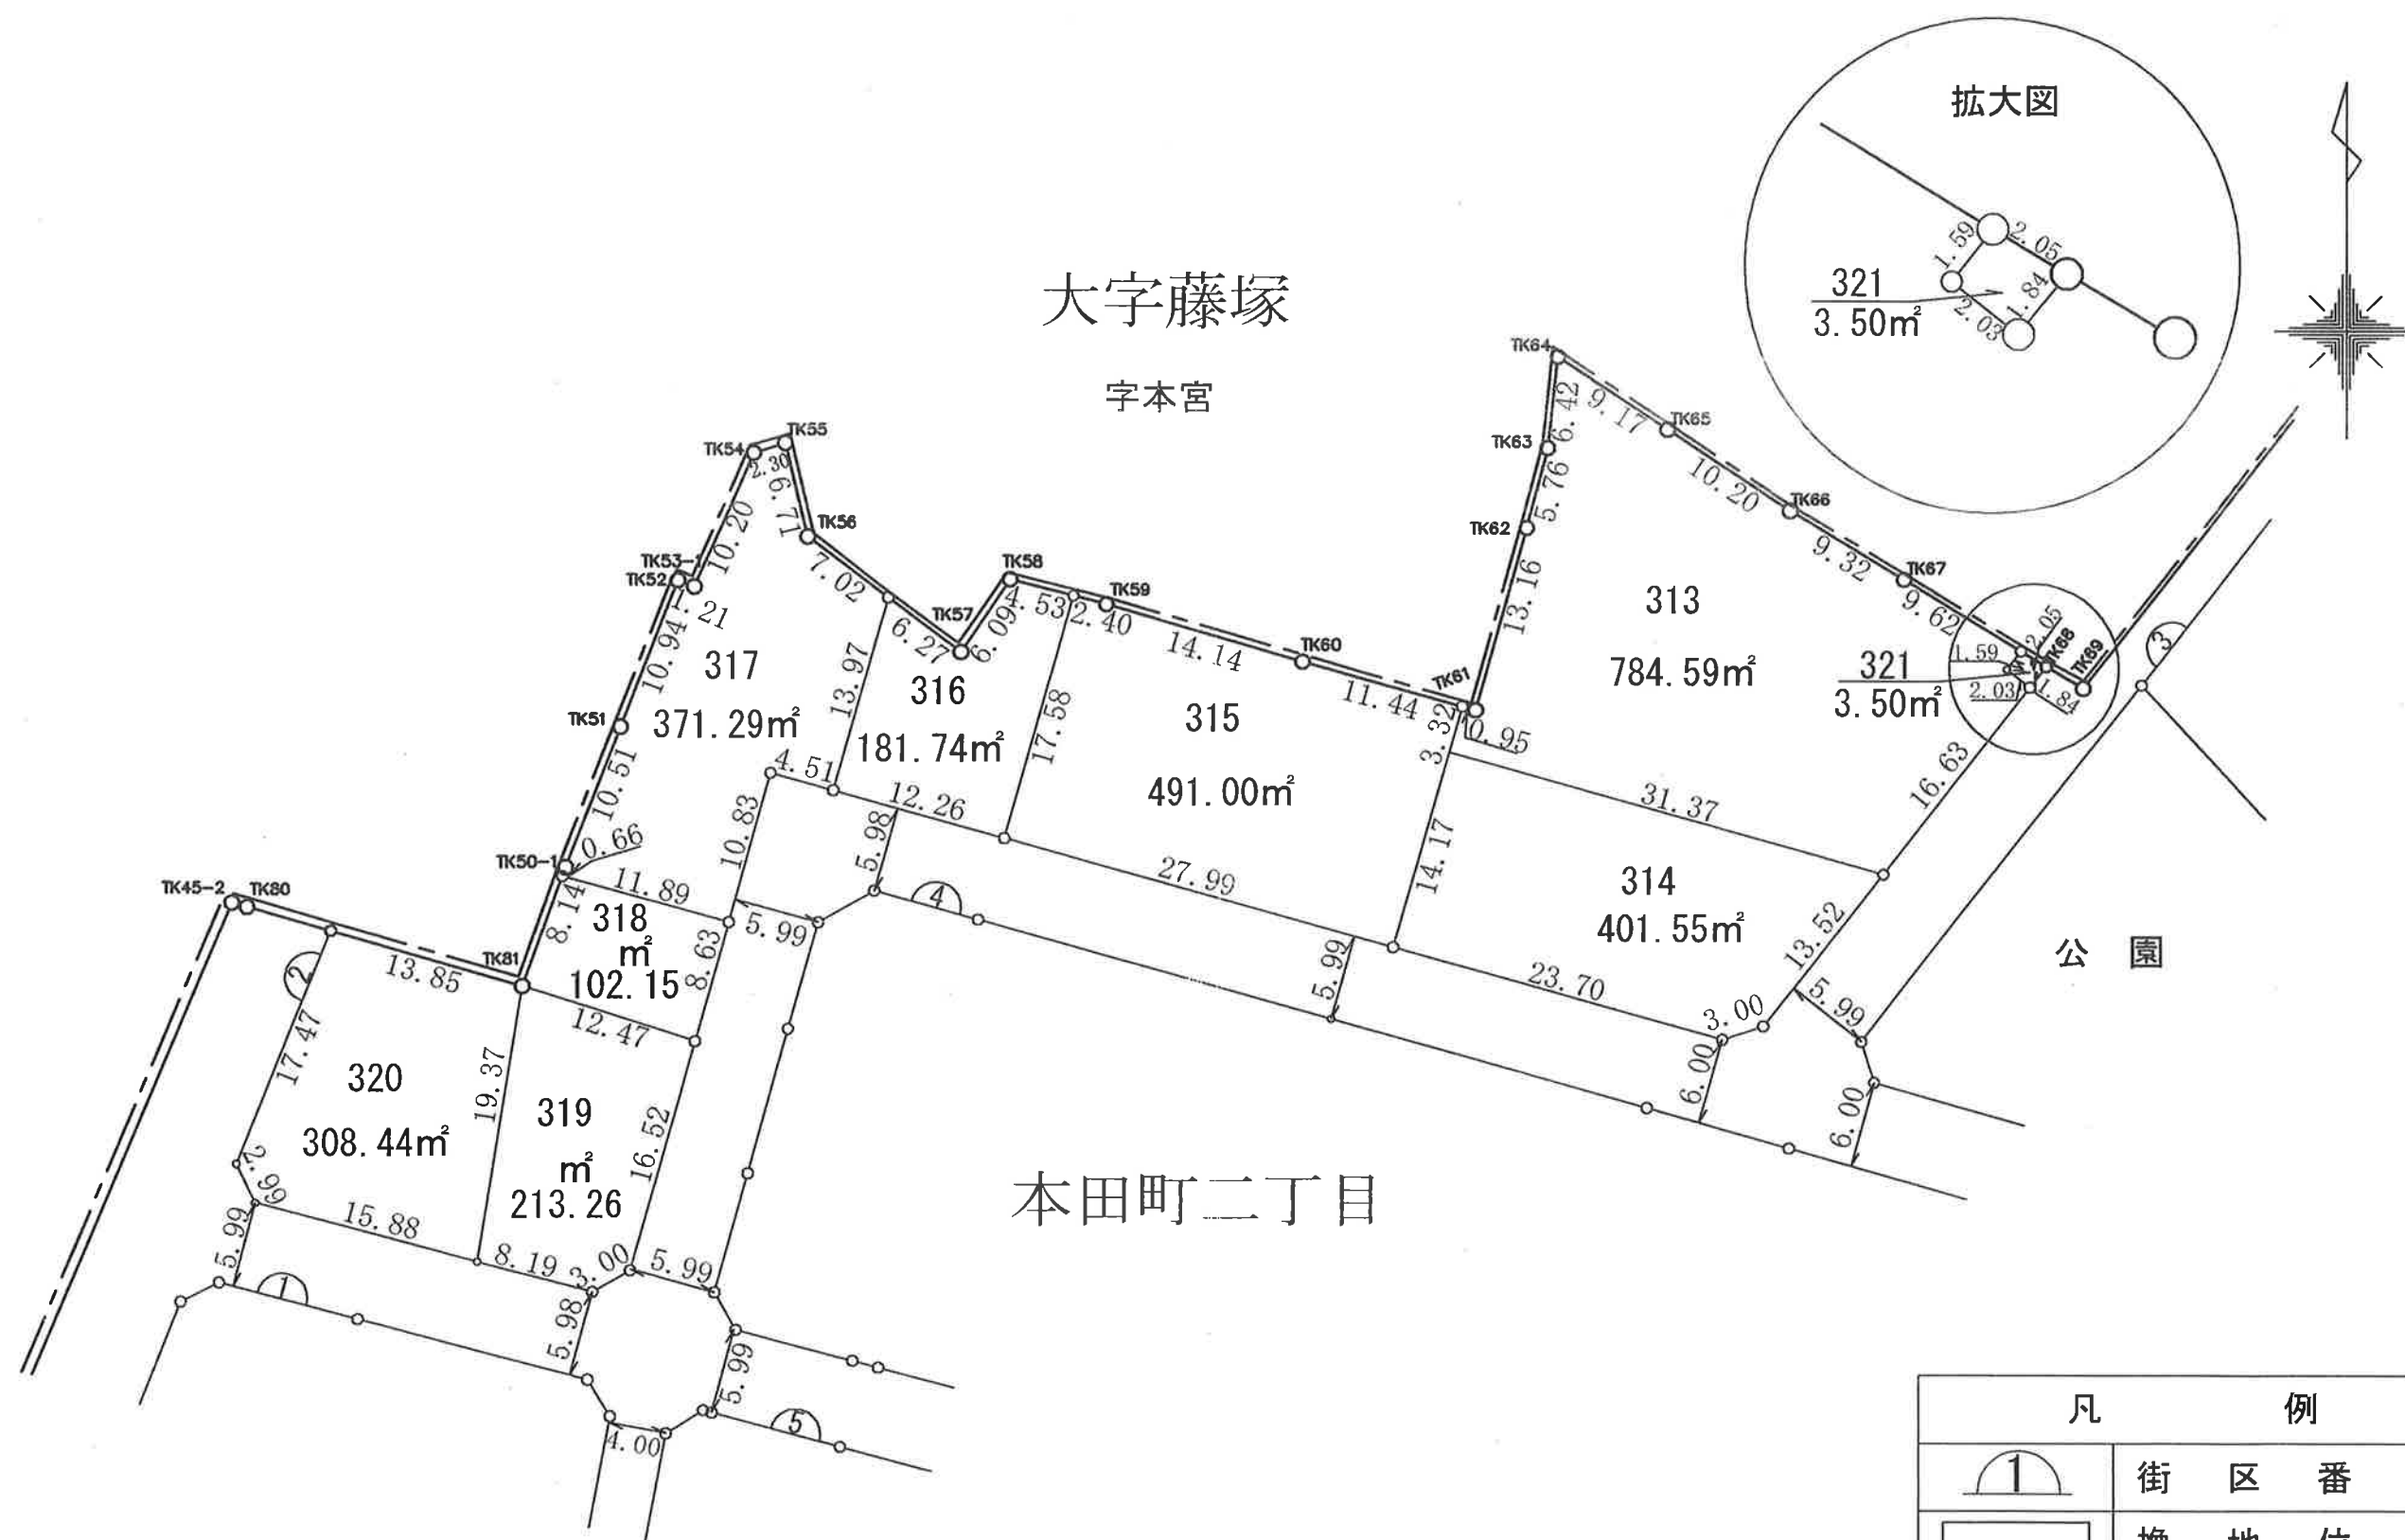

凡 例	
	街 区 番 号
	換 地 位 置
287	地 番
293.28m²	画地地積 (単位m²)
	画地辺長 (単位m)


* 着色された画地が貴殿の換地です。

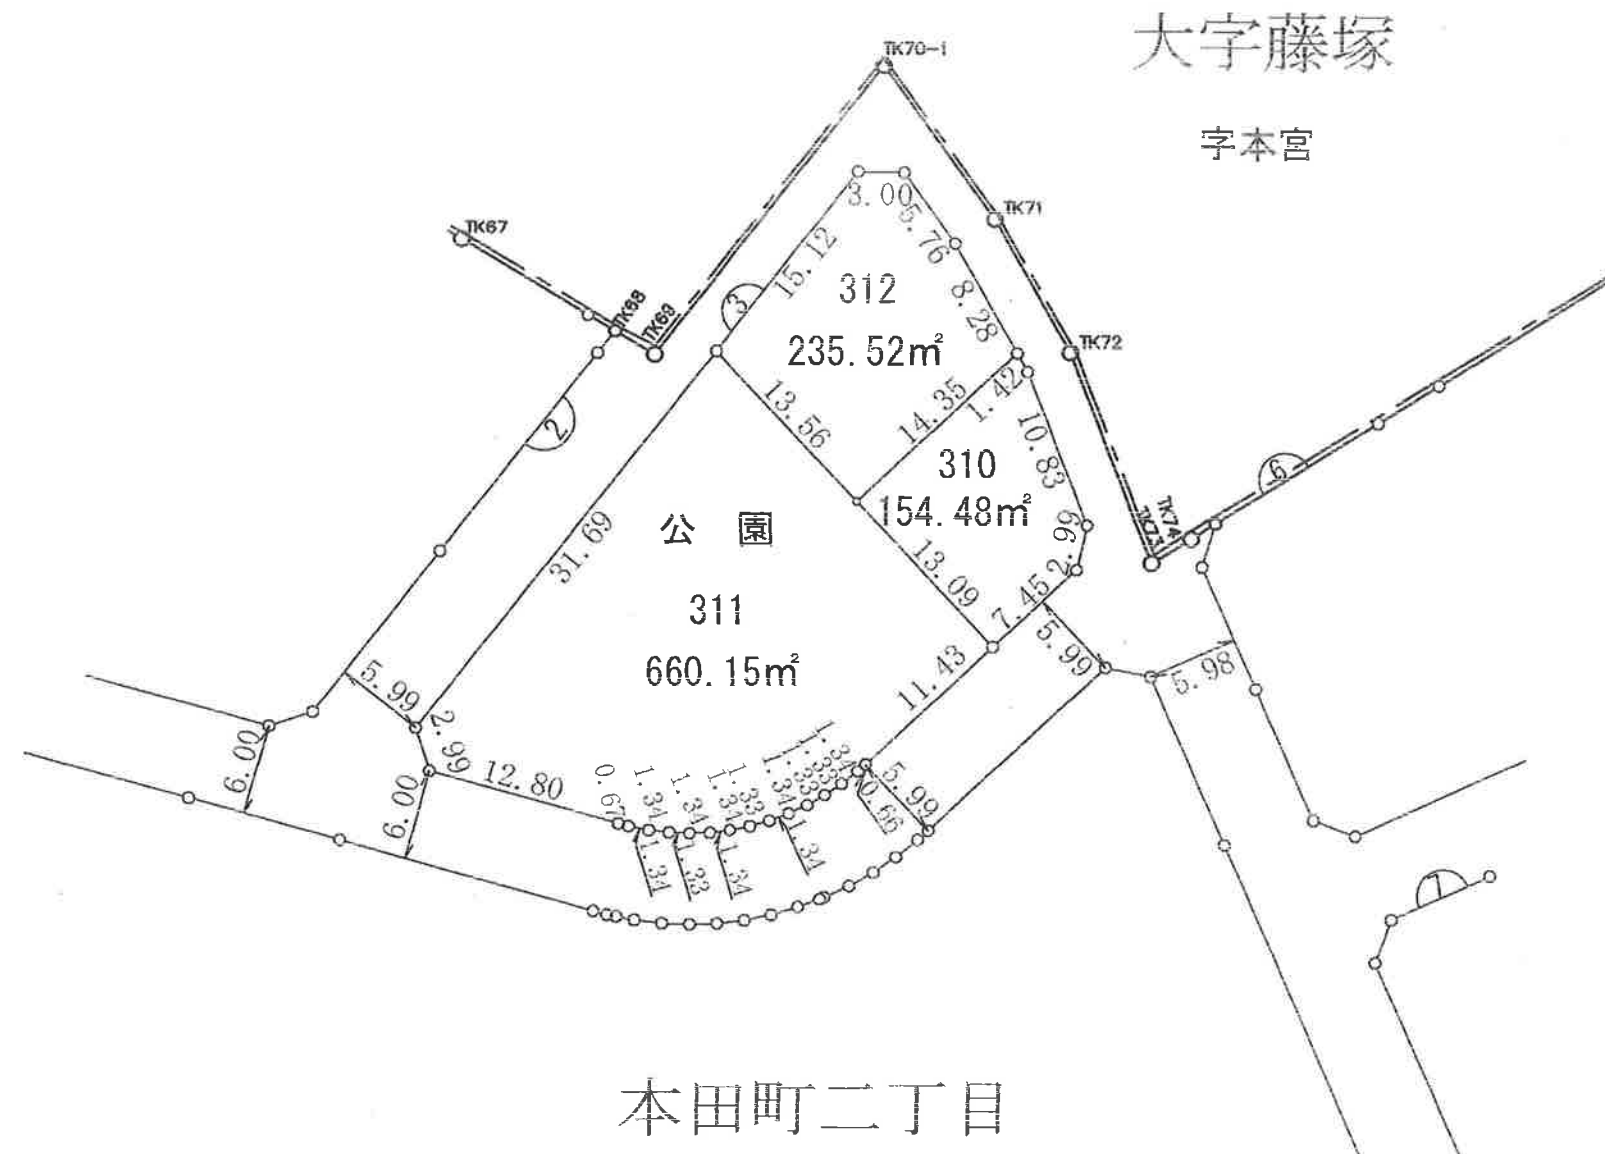

凡 例	
	街 区 番 号
	換 地 位 置
287	地 番
293.28m ²	画地地積 (単位m ²)
	画地辺長 (単位m)

* 着色された画地が貴殿の換地です。


本田町二丁目

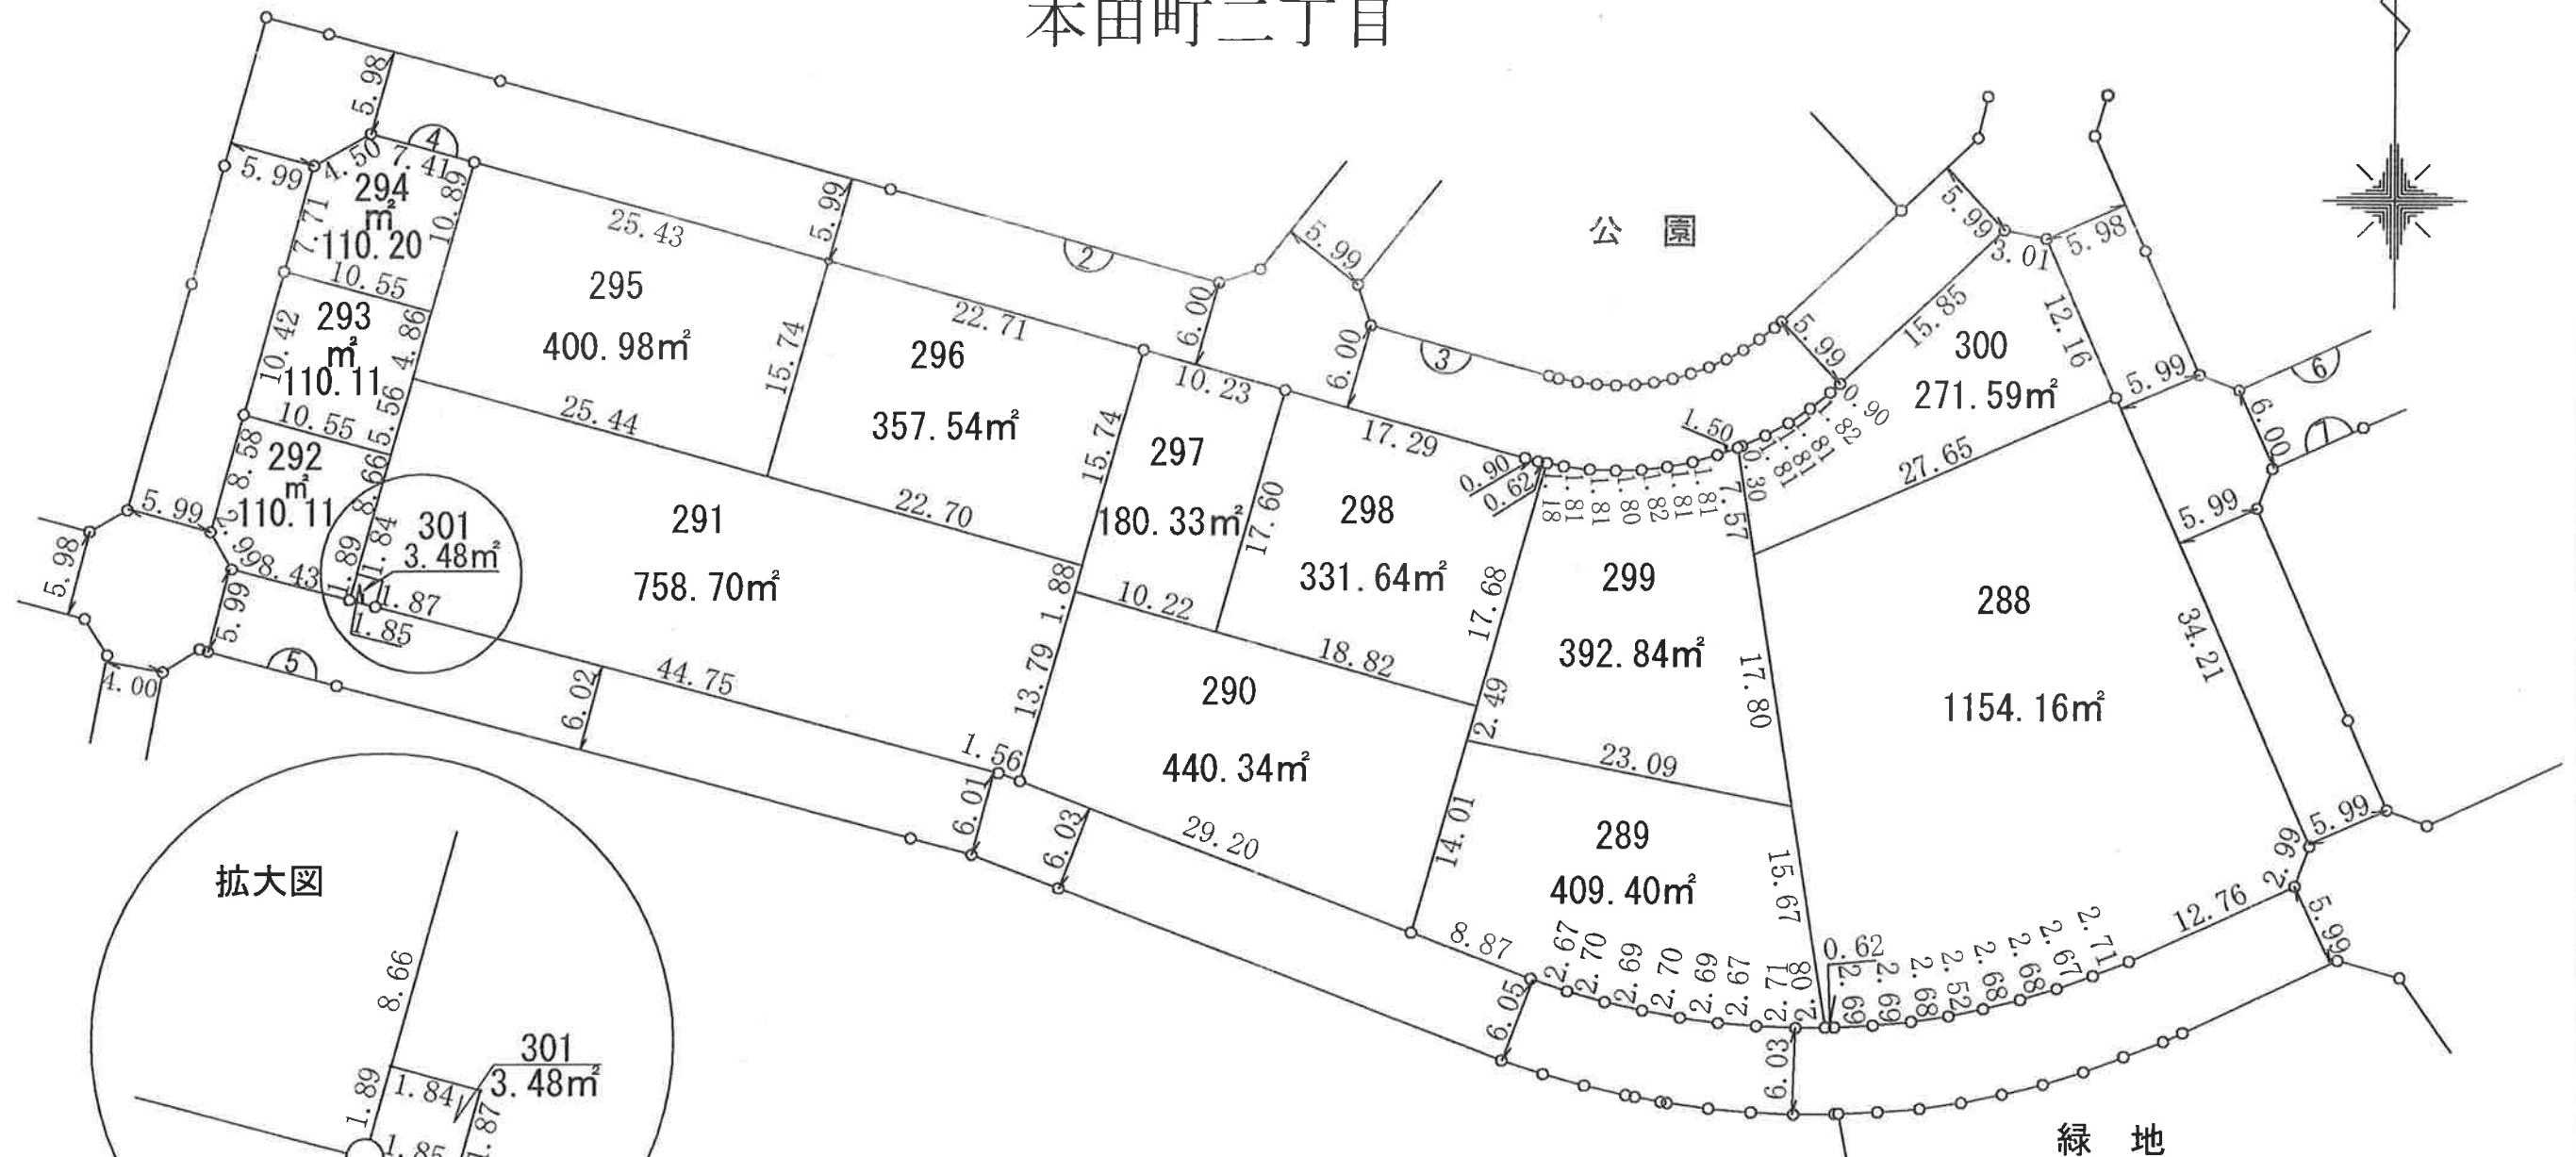


拡大図

凡 例	
	街 区 番 号
	換 地 位 置
287	地 番
293.28m ²	画地地積 (単位m ²)
	画地辺長 (単位m)


* 着色された画地が貴殿の換地です。

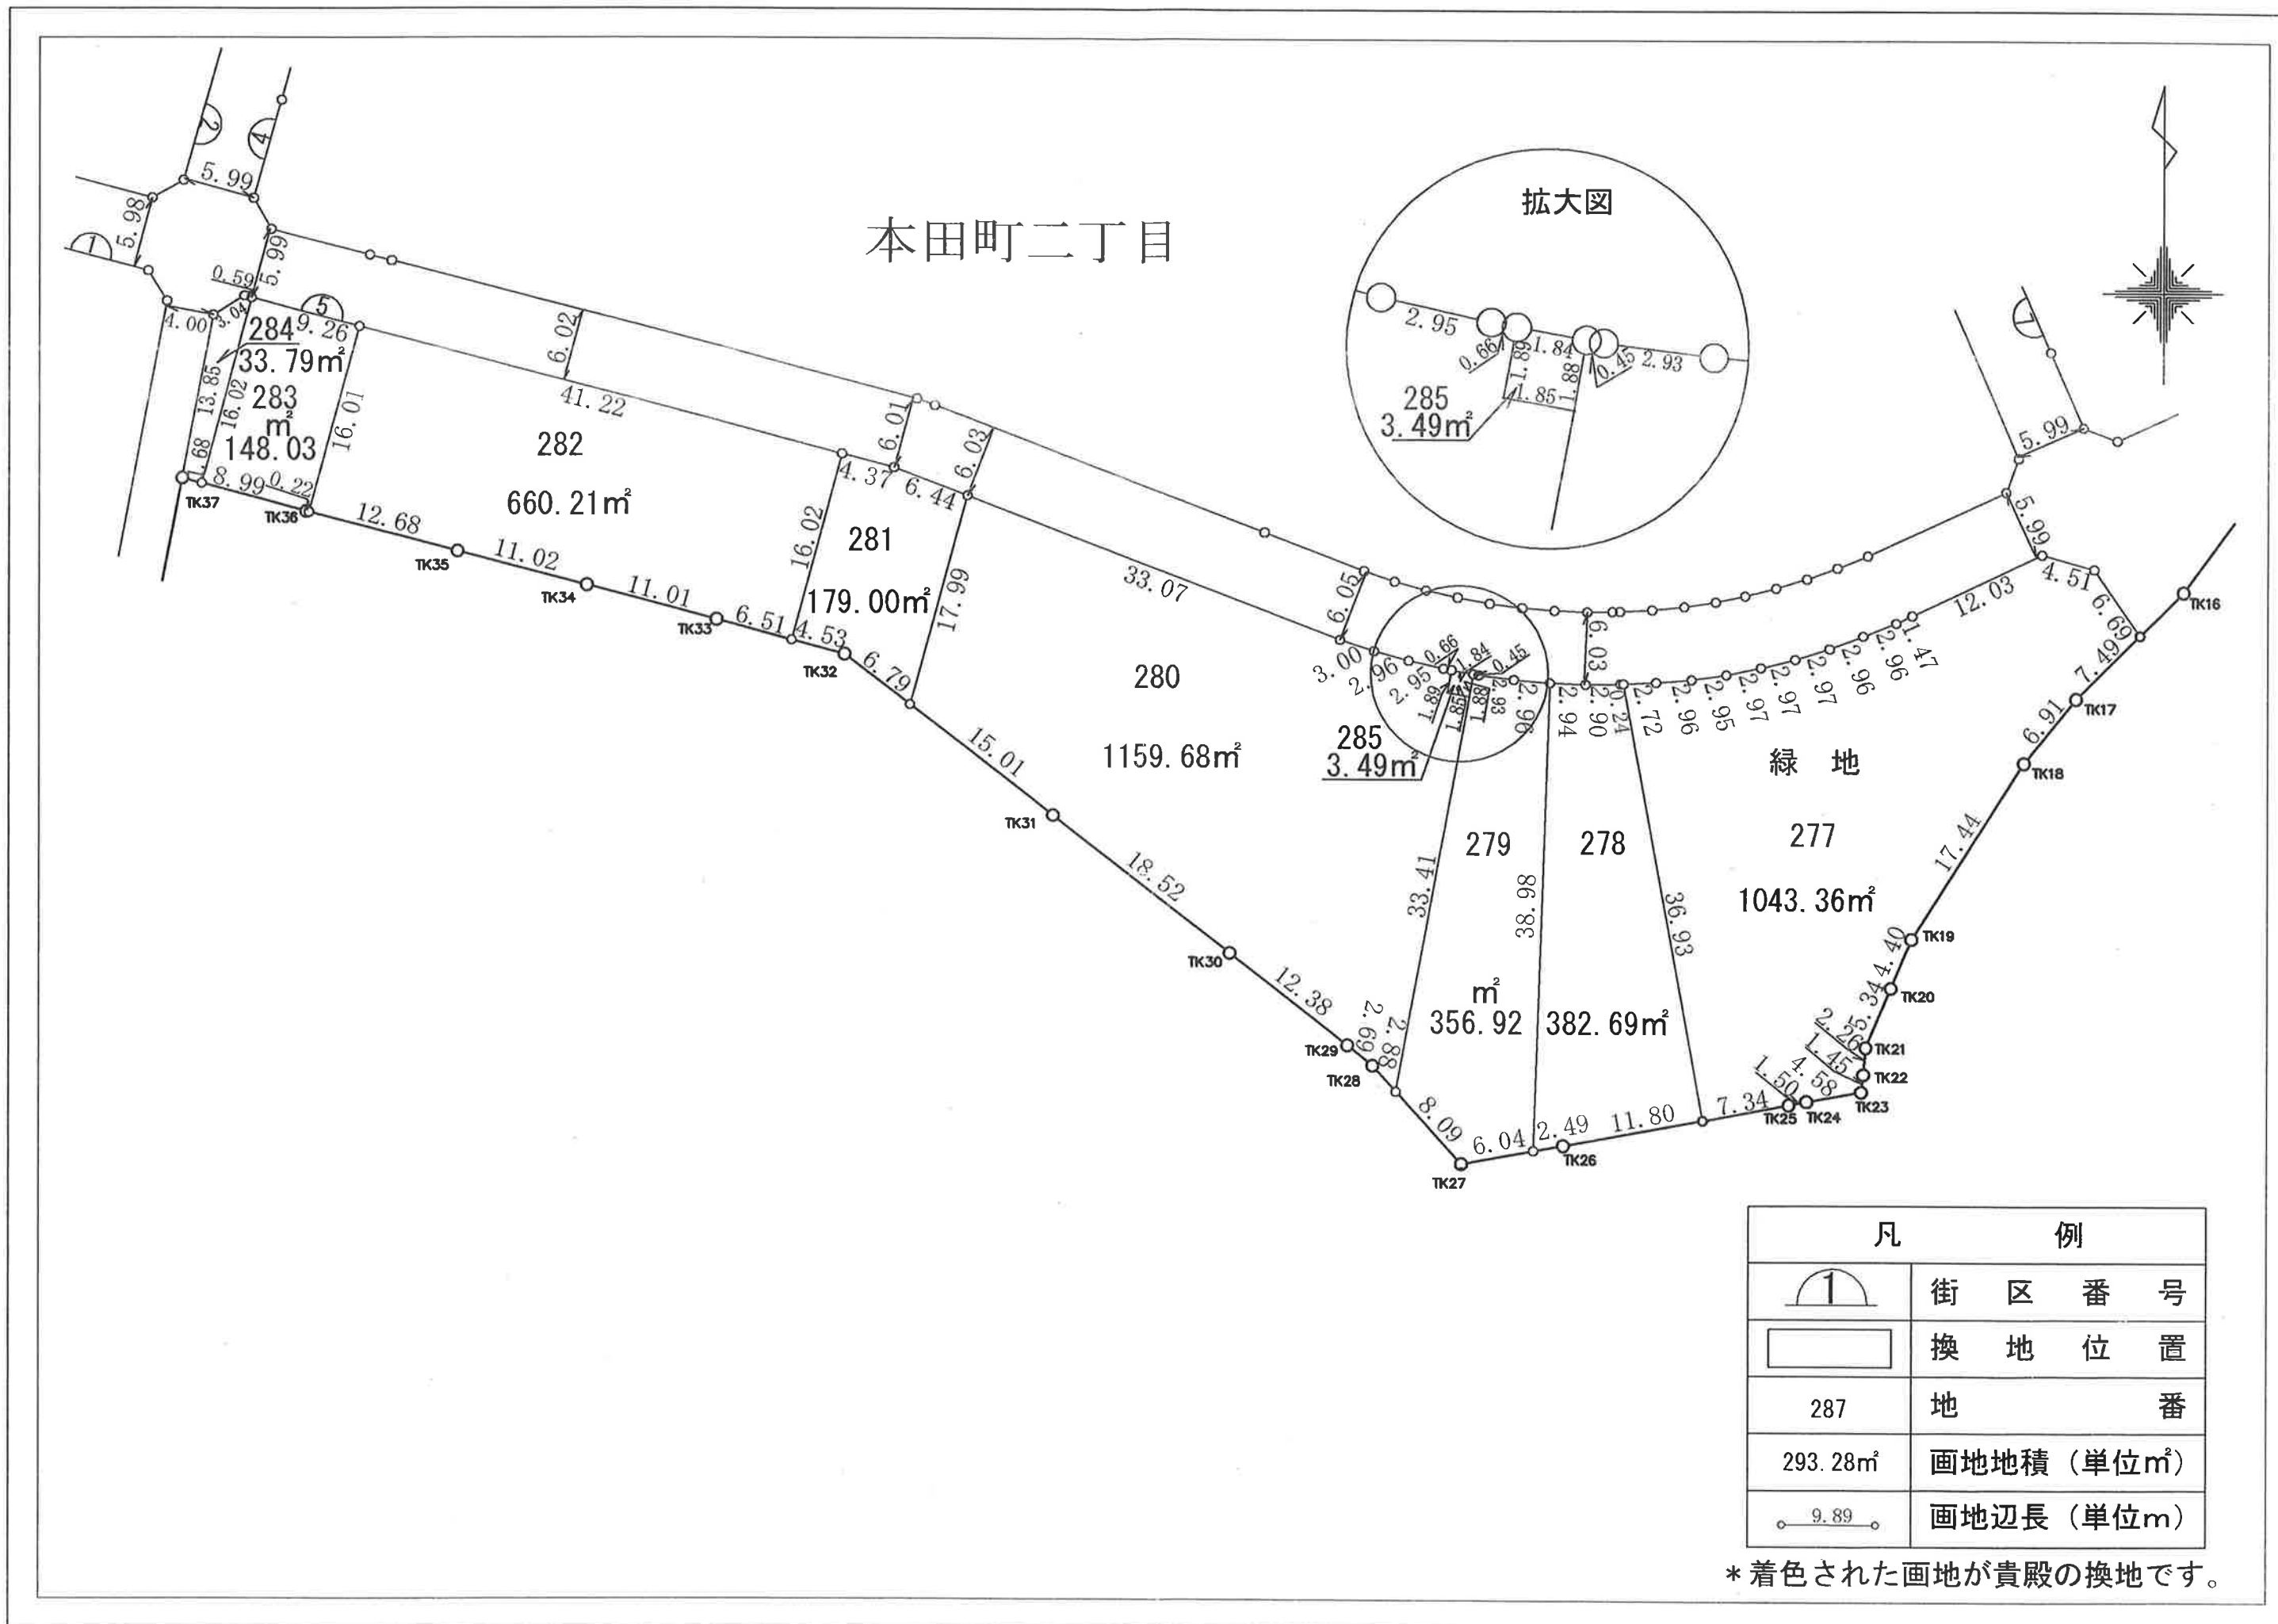


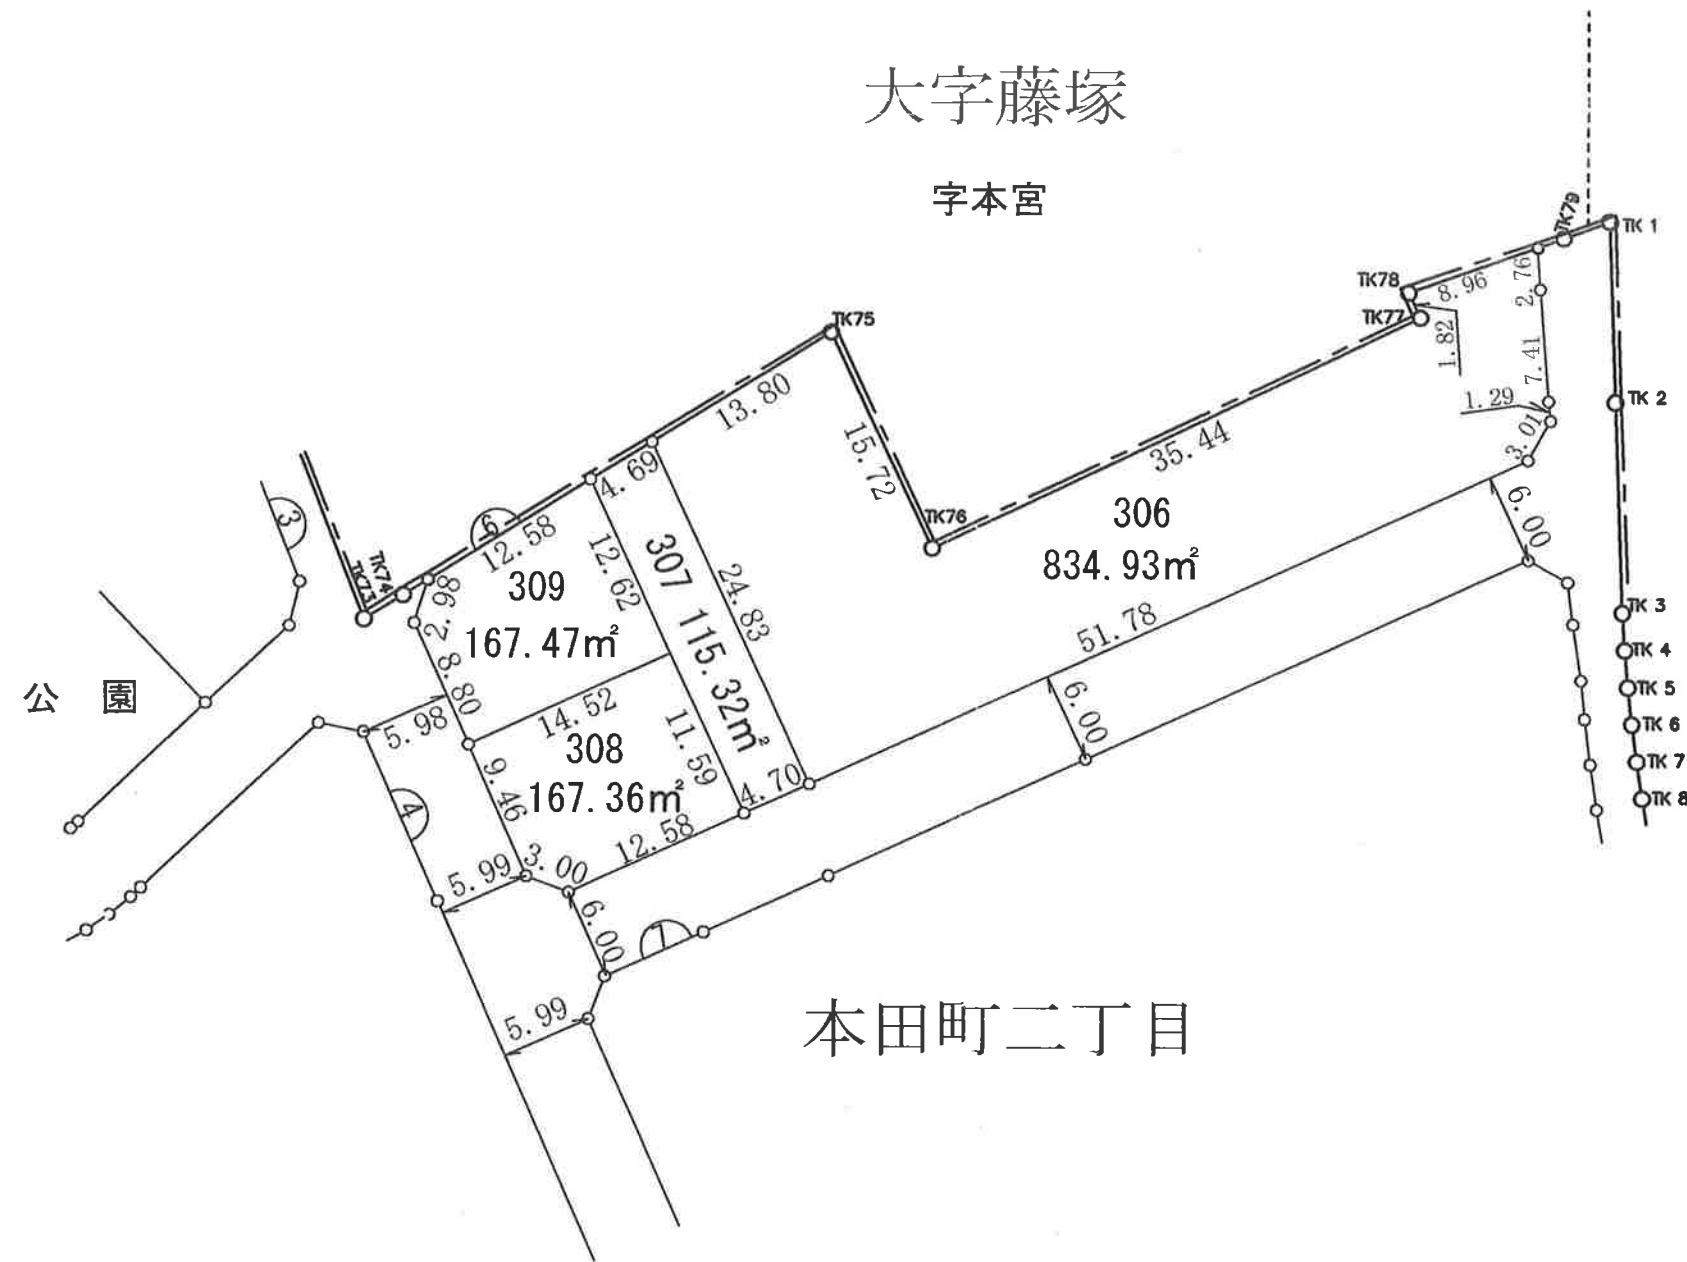

凡 例	
	街 区 番 号
	換 地 位 置
287	地 番
293.28m ²	画地地積 (単位m ²)
	画地辺長 (単位m)

* 着色された画地が貴殿の換地です。

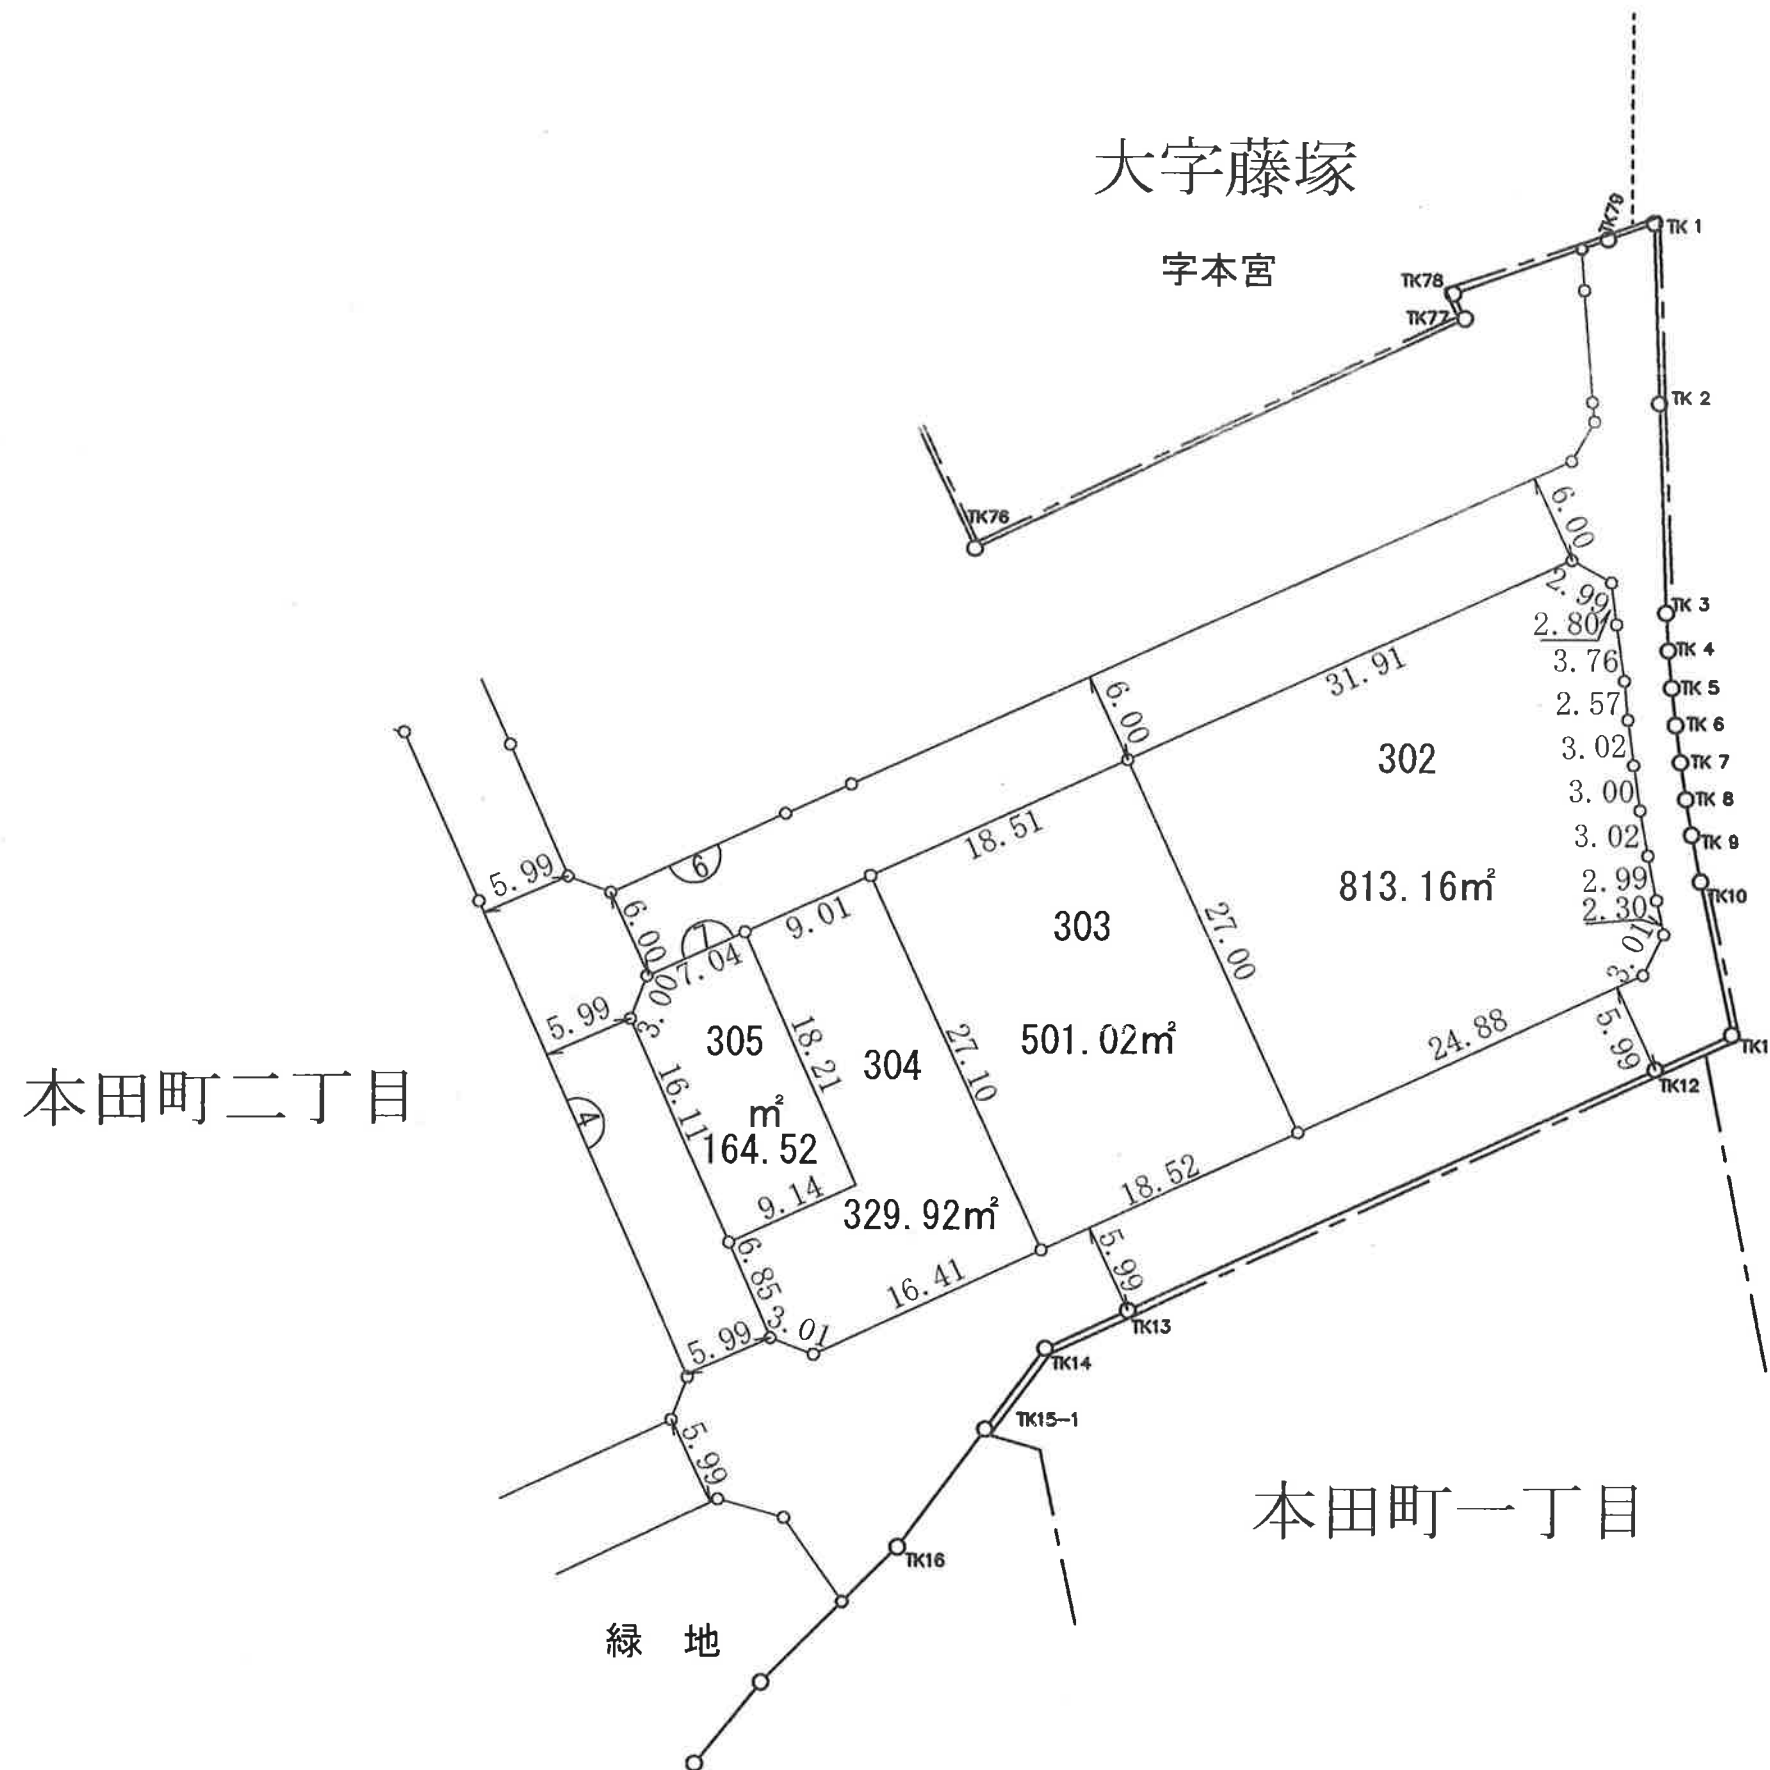

 凡	例
	街 区 番 号
	换 地 位 置
287	地 番
293.28m ²	画地地積 (单位m ²)
	画地辺長 (单位m)

* 着色された画地が貴殿の換地です。