


春日部都市計画事業南一丁目土地区画整理事業地番図

縮尺 千分之一


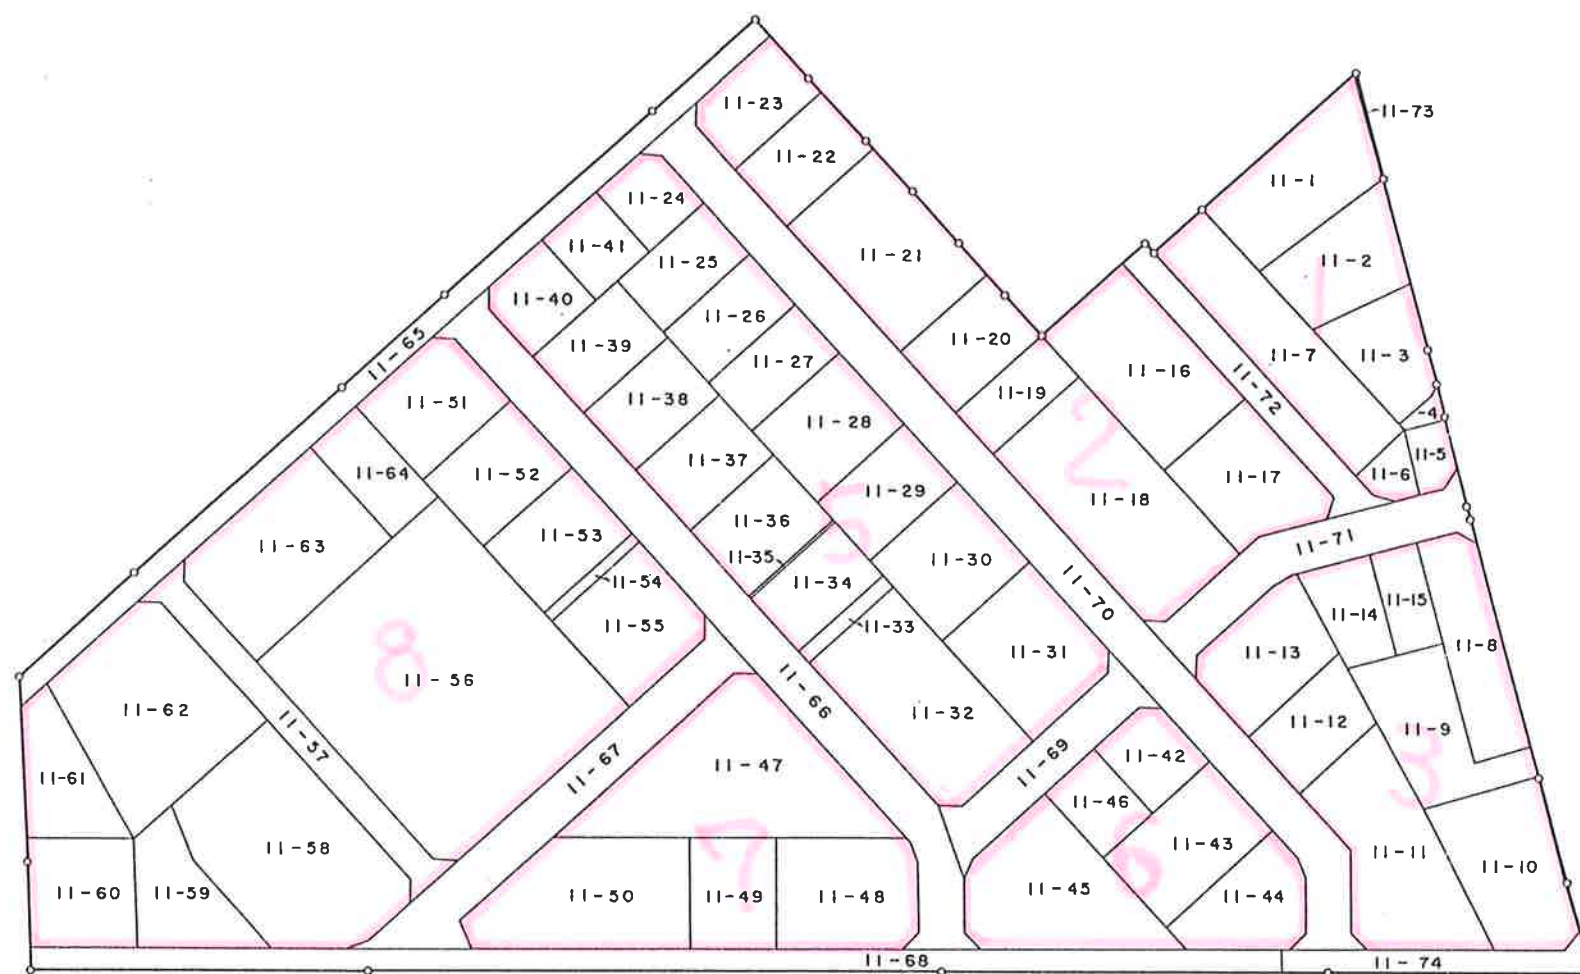


春日部都市計画事業南一丁目土地区画整理事業換地図

S = 1 : 500

I 街区

平成
元年
十月

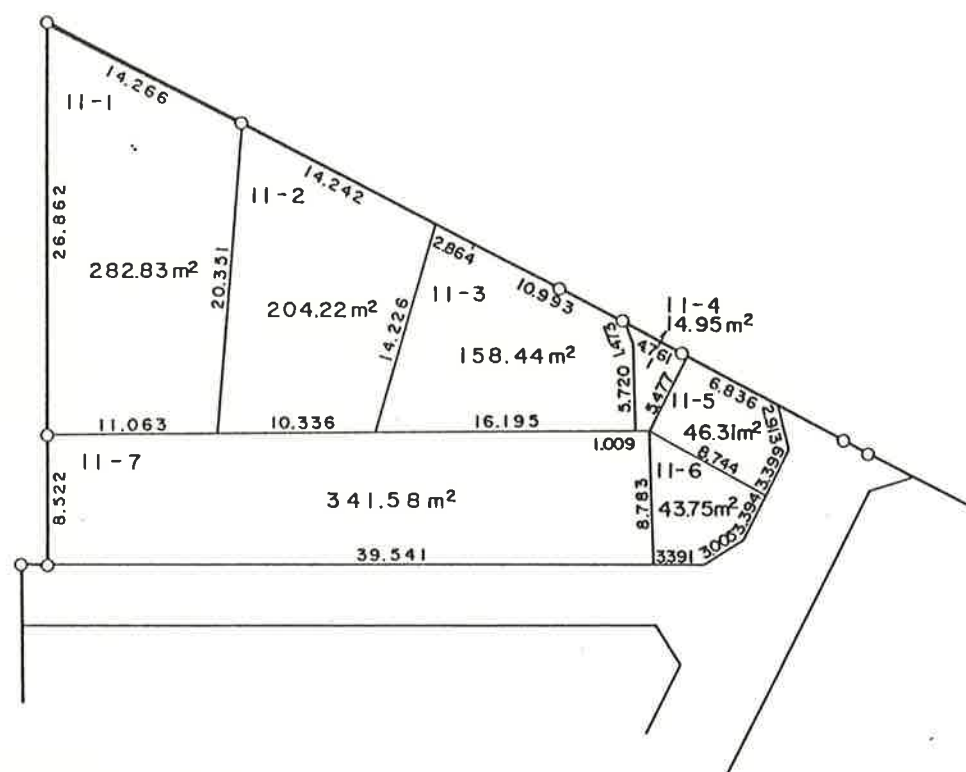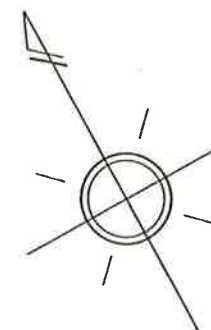

□印の画地があなたの換地です。



南一丁目土地区画整理事業施行者

春日部都市計画事業南一丁目土地区画整理事業換地図

S = 1 : 500

2 街区

平成元年十月

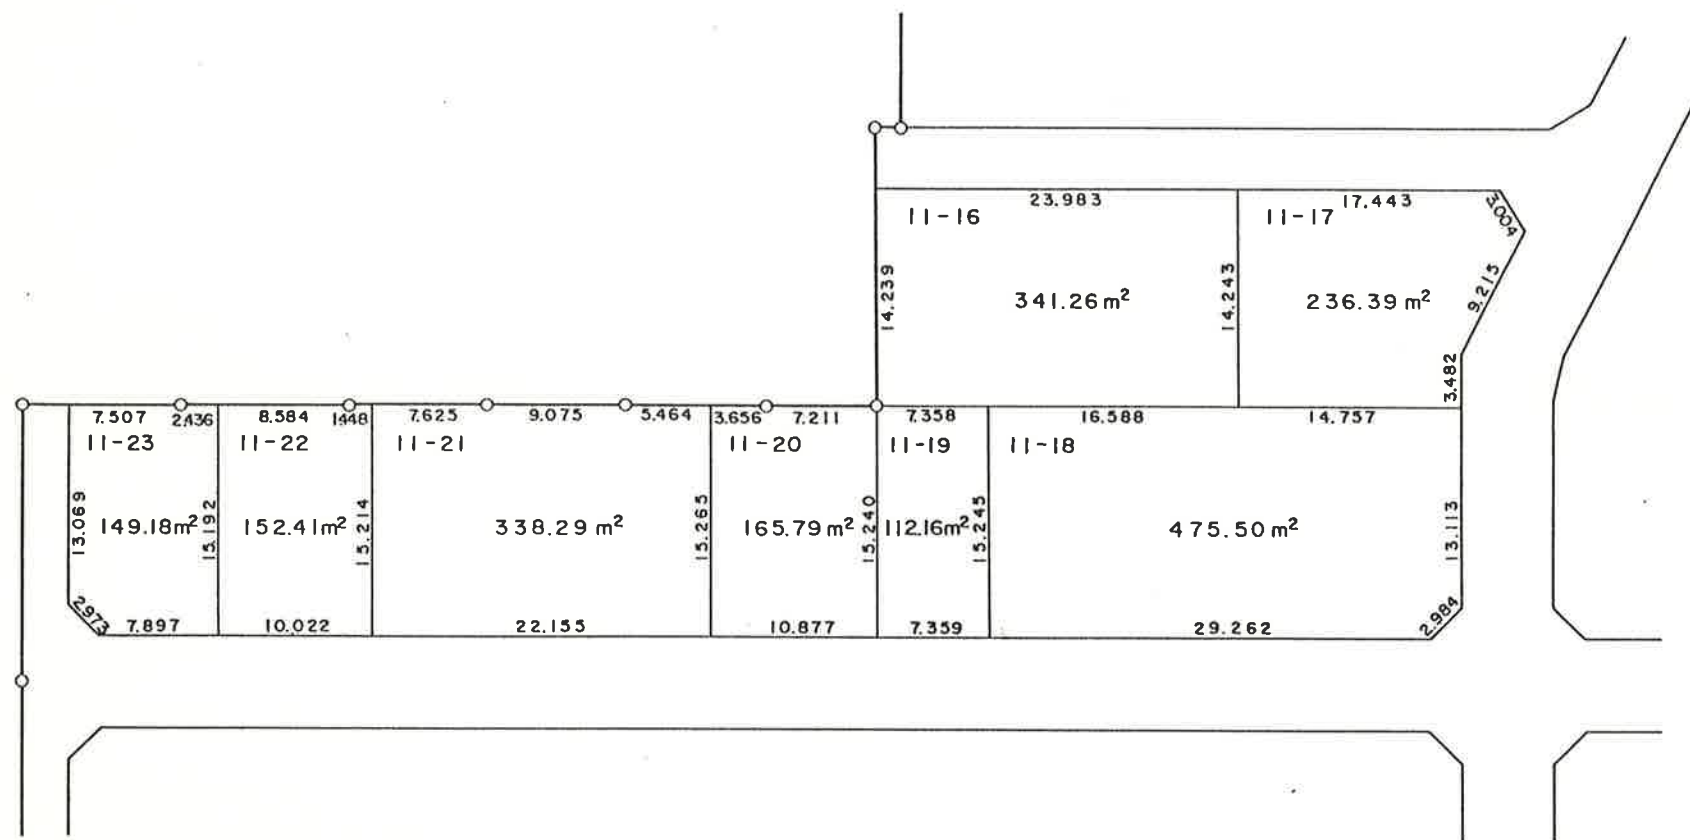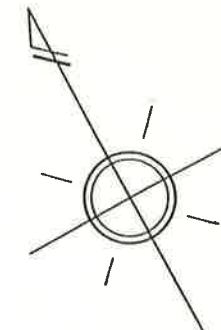

□印の画地があなたの換地です。



南一丁目土地画整理事業施行者

春日部都市計画事業南一丁目土地区画整理事業換地図

S = 1 : 500

3 街区


平成
元年
十月

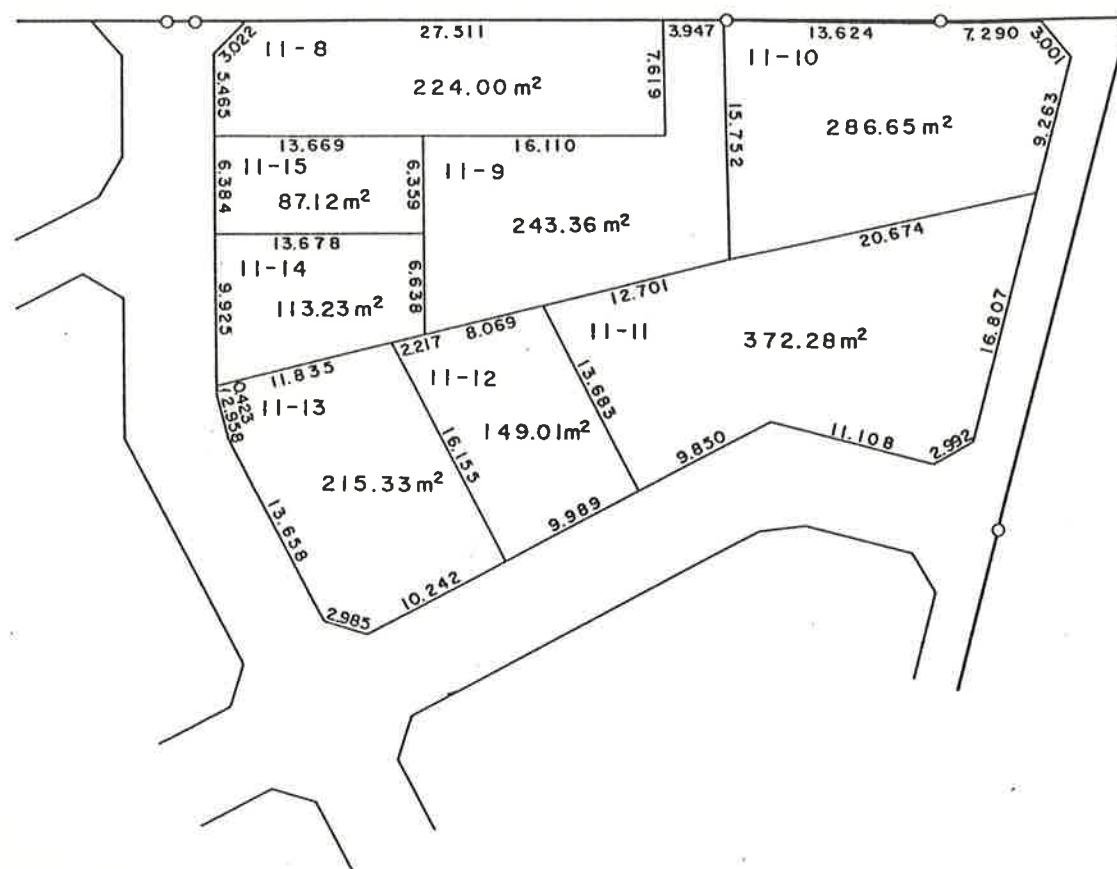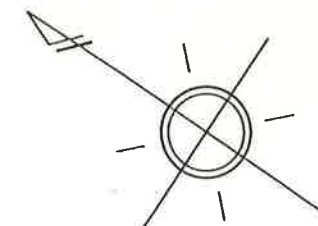

□印の画地があなたの換地です。

南一丁目土地区画整理事業施行者

5 街区

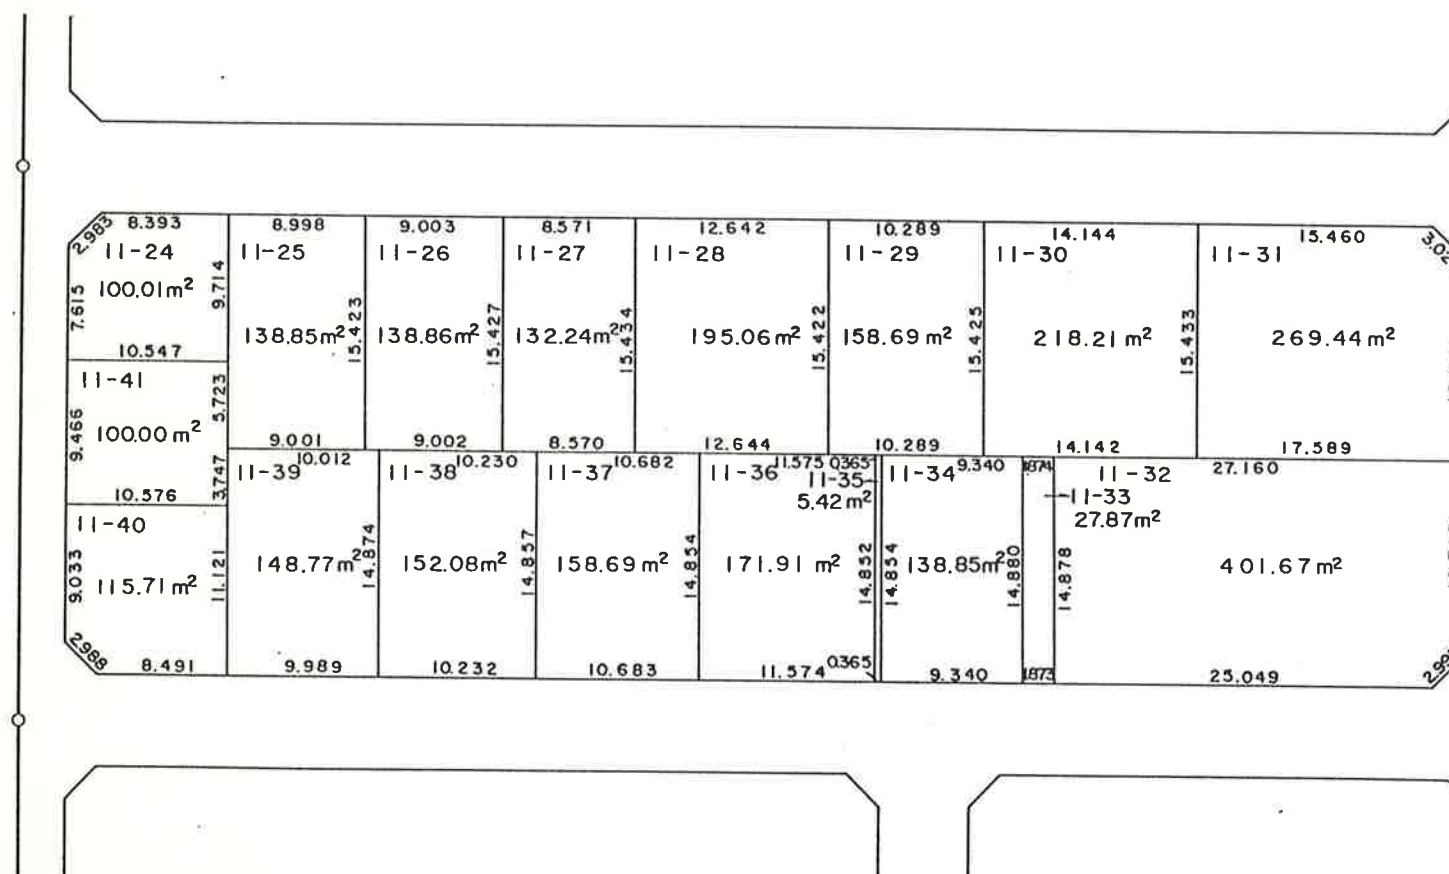

□印の画地があなたの換地です。



南一丁目土地画整理事業施行者

春日部都市計画事業南一丁目土地区画整理事業換地図

S = 1 : 500

6 街区

平成
元年
十月

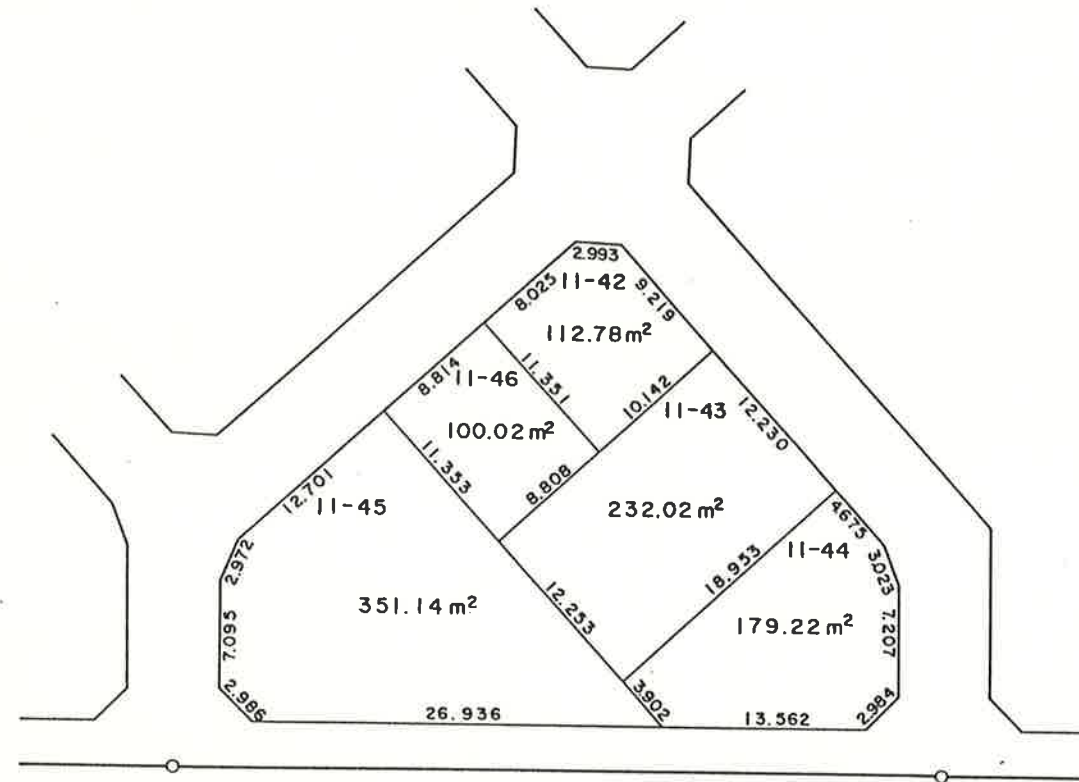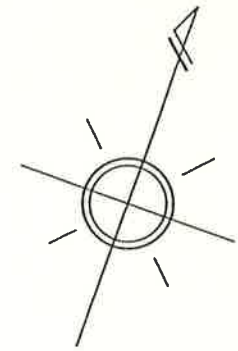

印の画地があなたの換地です。


南一丁目土地区画整理事業施行者

春日部都市計画事業南一丁目土地区画整理事業換地図

S = 1 : 500

7 街区

平成元年十月

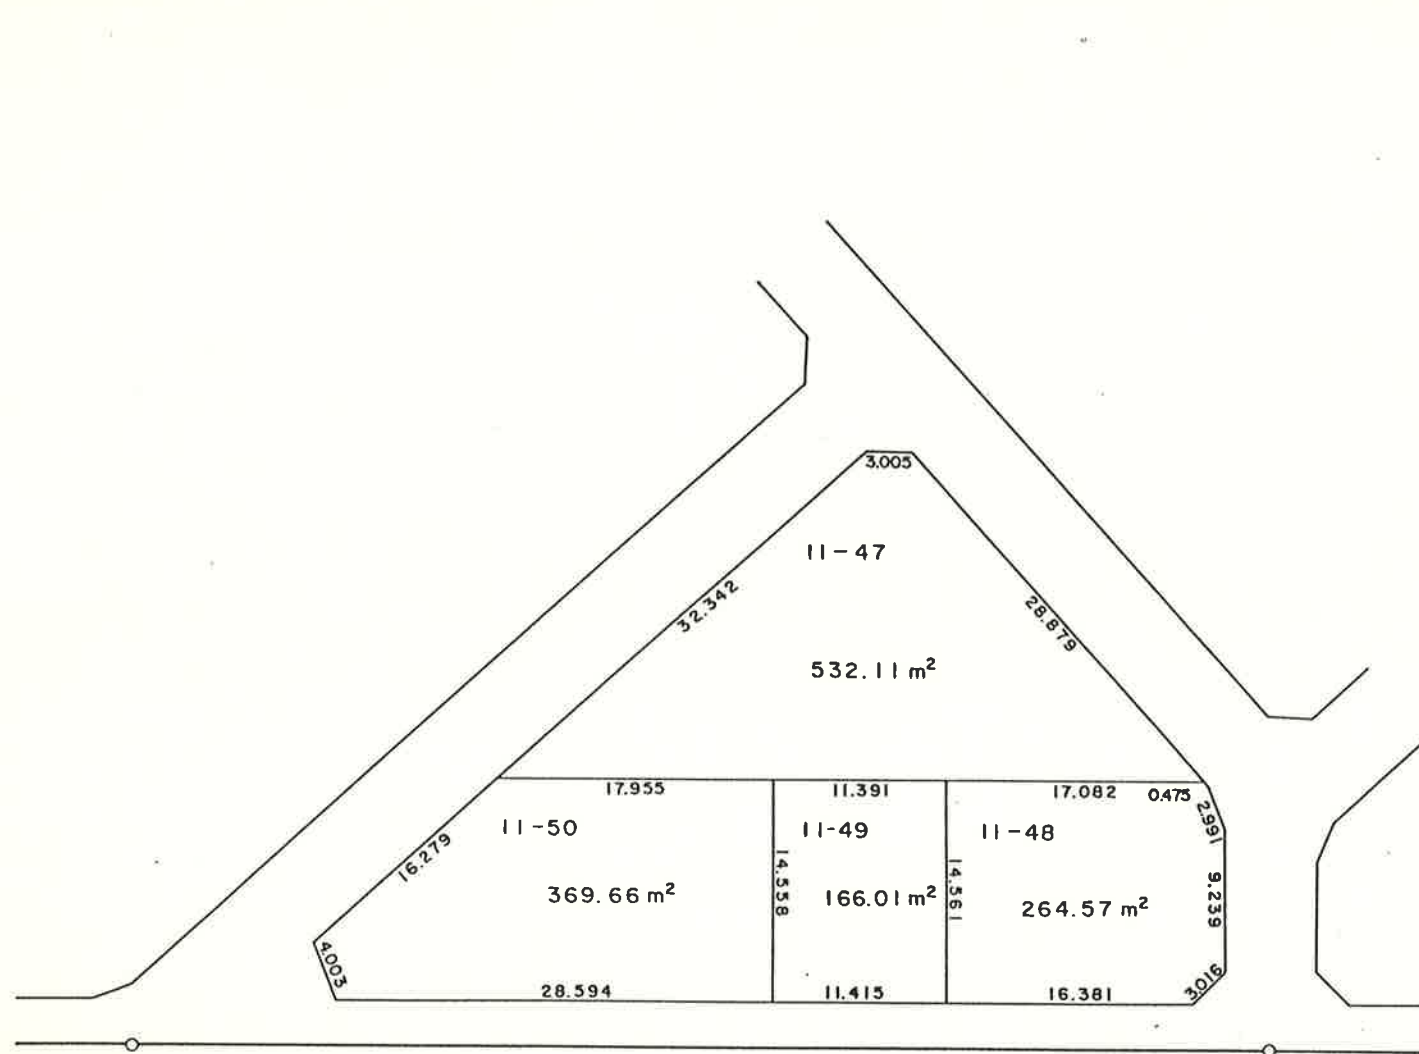

□印の画地があなたの換地です。


南一丁目土地区画整理事業施行者

春日部都市計画事業南一丁目土地区画整理事業換地図

S = 1 : 500

8 街区

平成
元年
十月

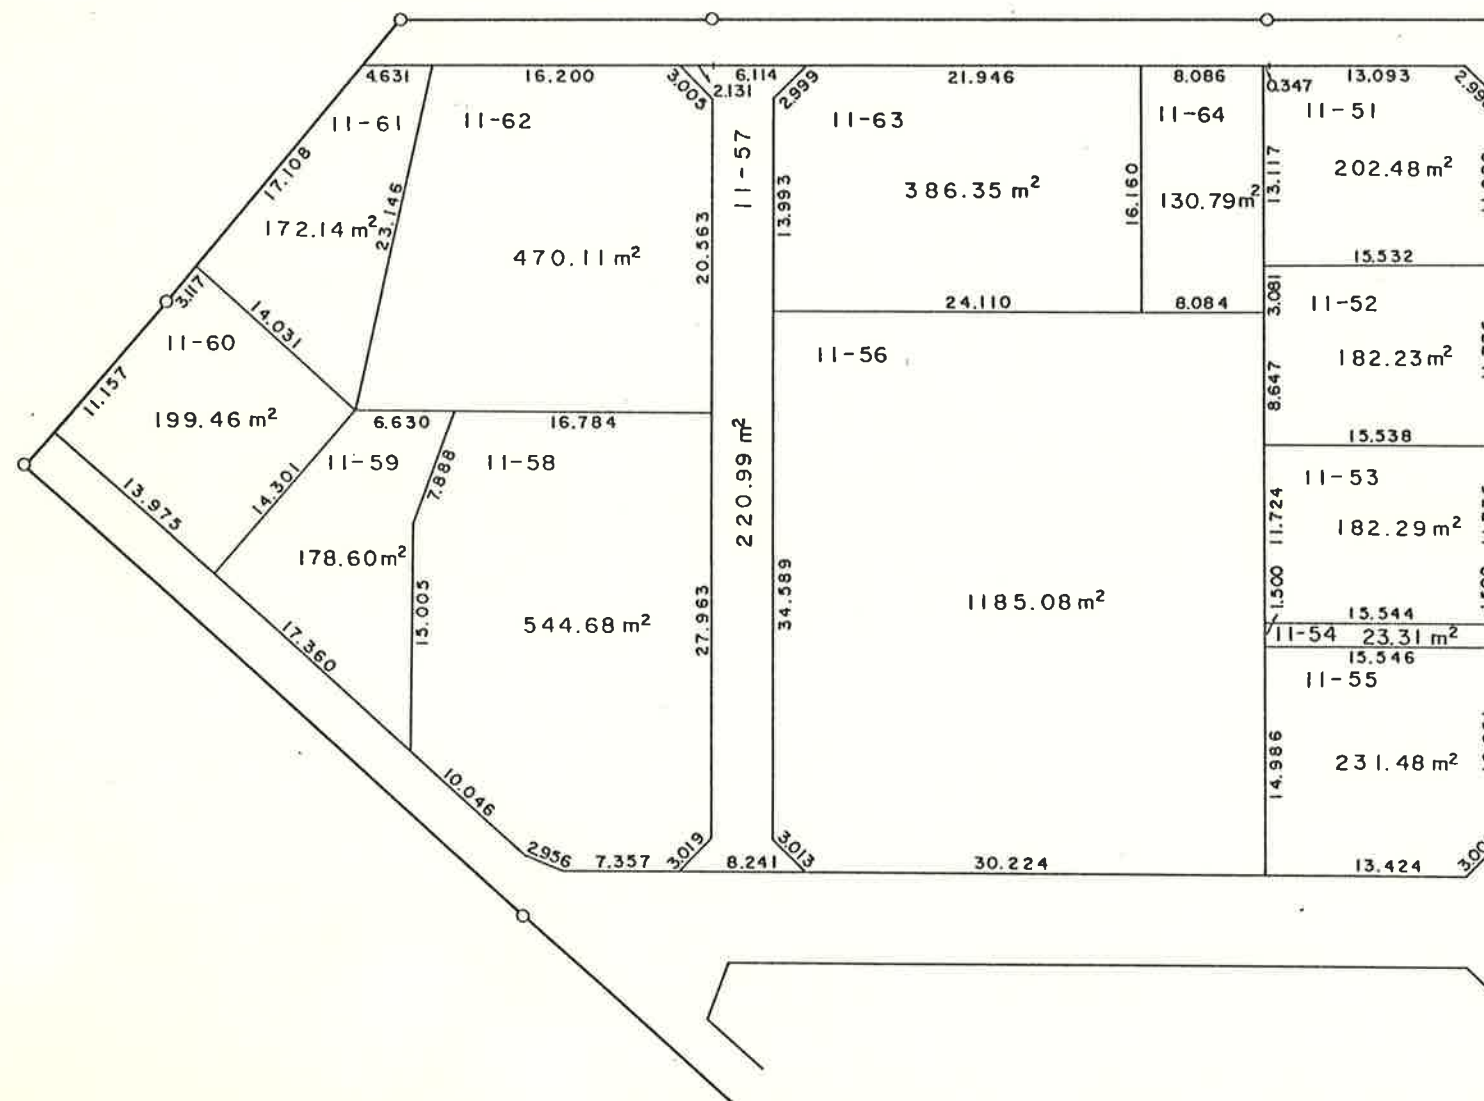

□印の画地があなたの換地です。

南一丁目土地区画整理事業施行者