




大字新方袋

大字粕壁


西八木崎一丁目

中央三丁目



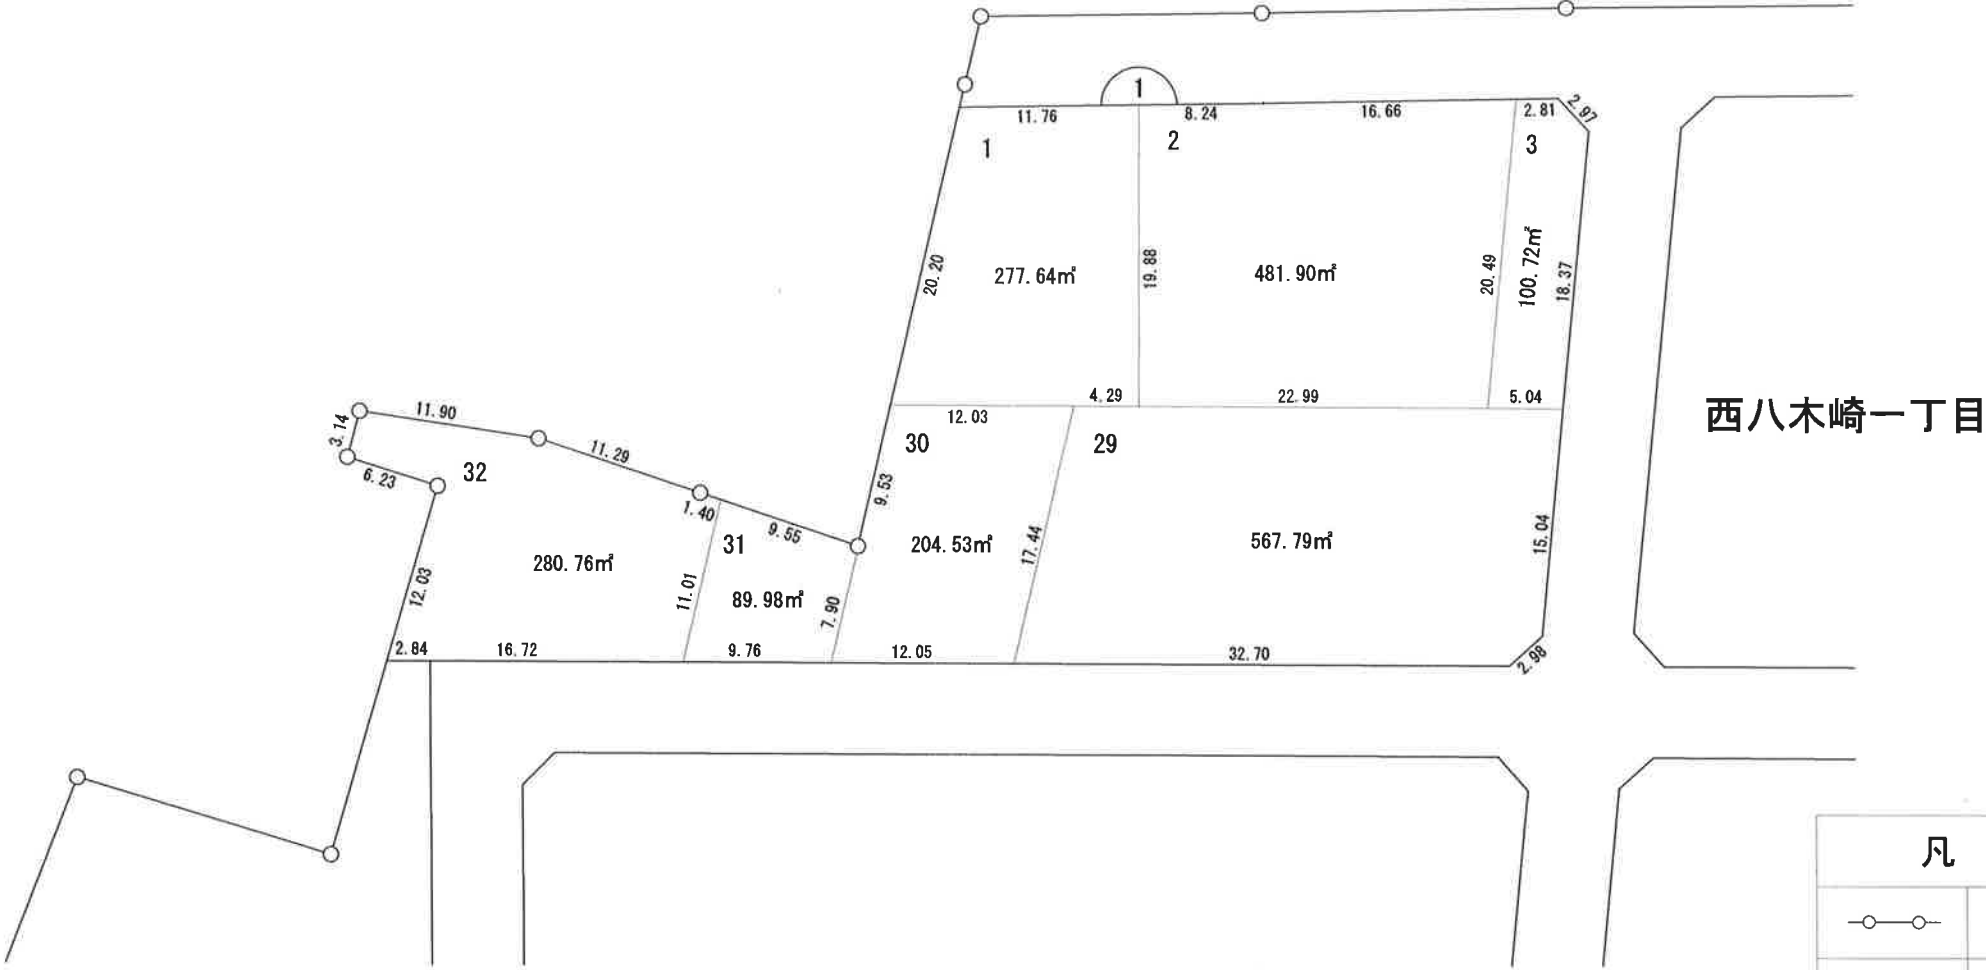

凡	例
—○—	地区界
1	地番
12.34	辺長(m)
100.00m²	面積(m²)
□	換地位置

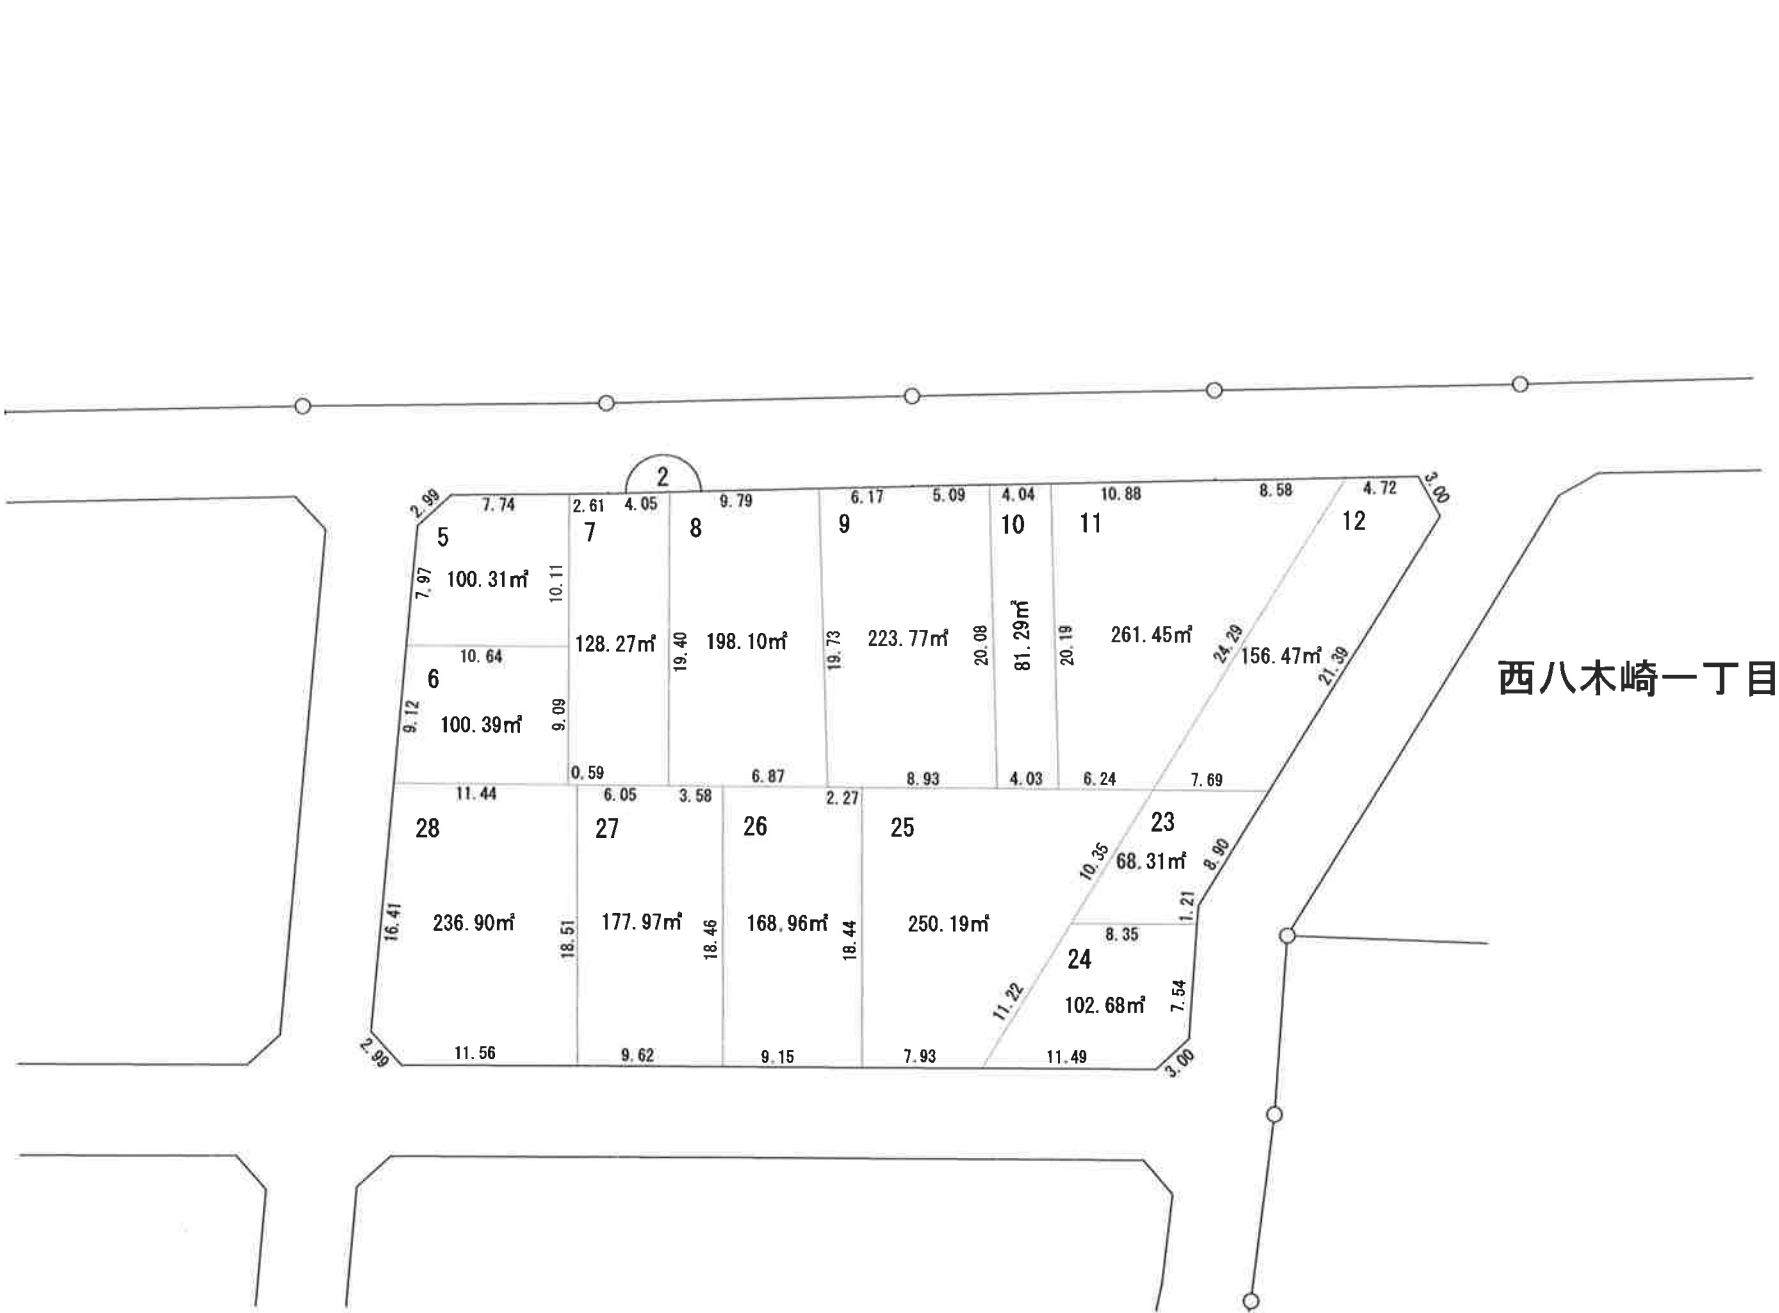

凡 例	
	地 区 界
1	地 番
12.34	辺 長(m)
100.00㎡	面 積(㎡)
	換 地 位 置


西八木崎一丁目




凡 例	
—○—	地 区 界
1	地 番
12.34	辺 長(m)
100.00m²	面 積(m²)
	換 地 位 置



凡 例	
	地 区 界
1	地 番
12.34	辺 長(m)
100.00m²	面 積(m²)
	換 地 位 置

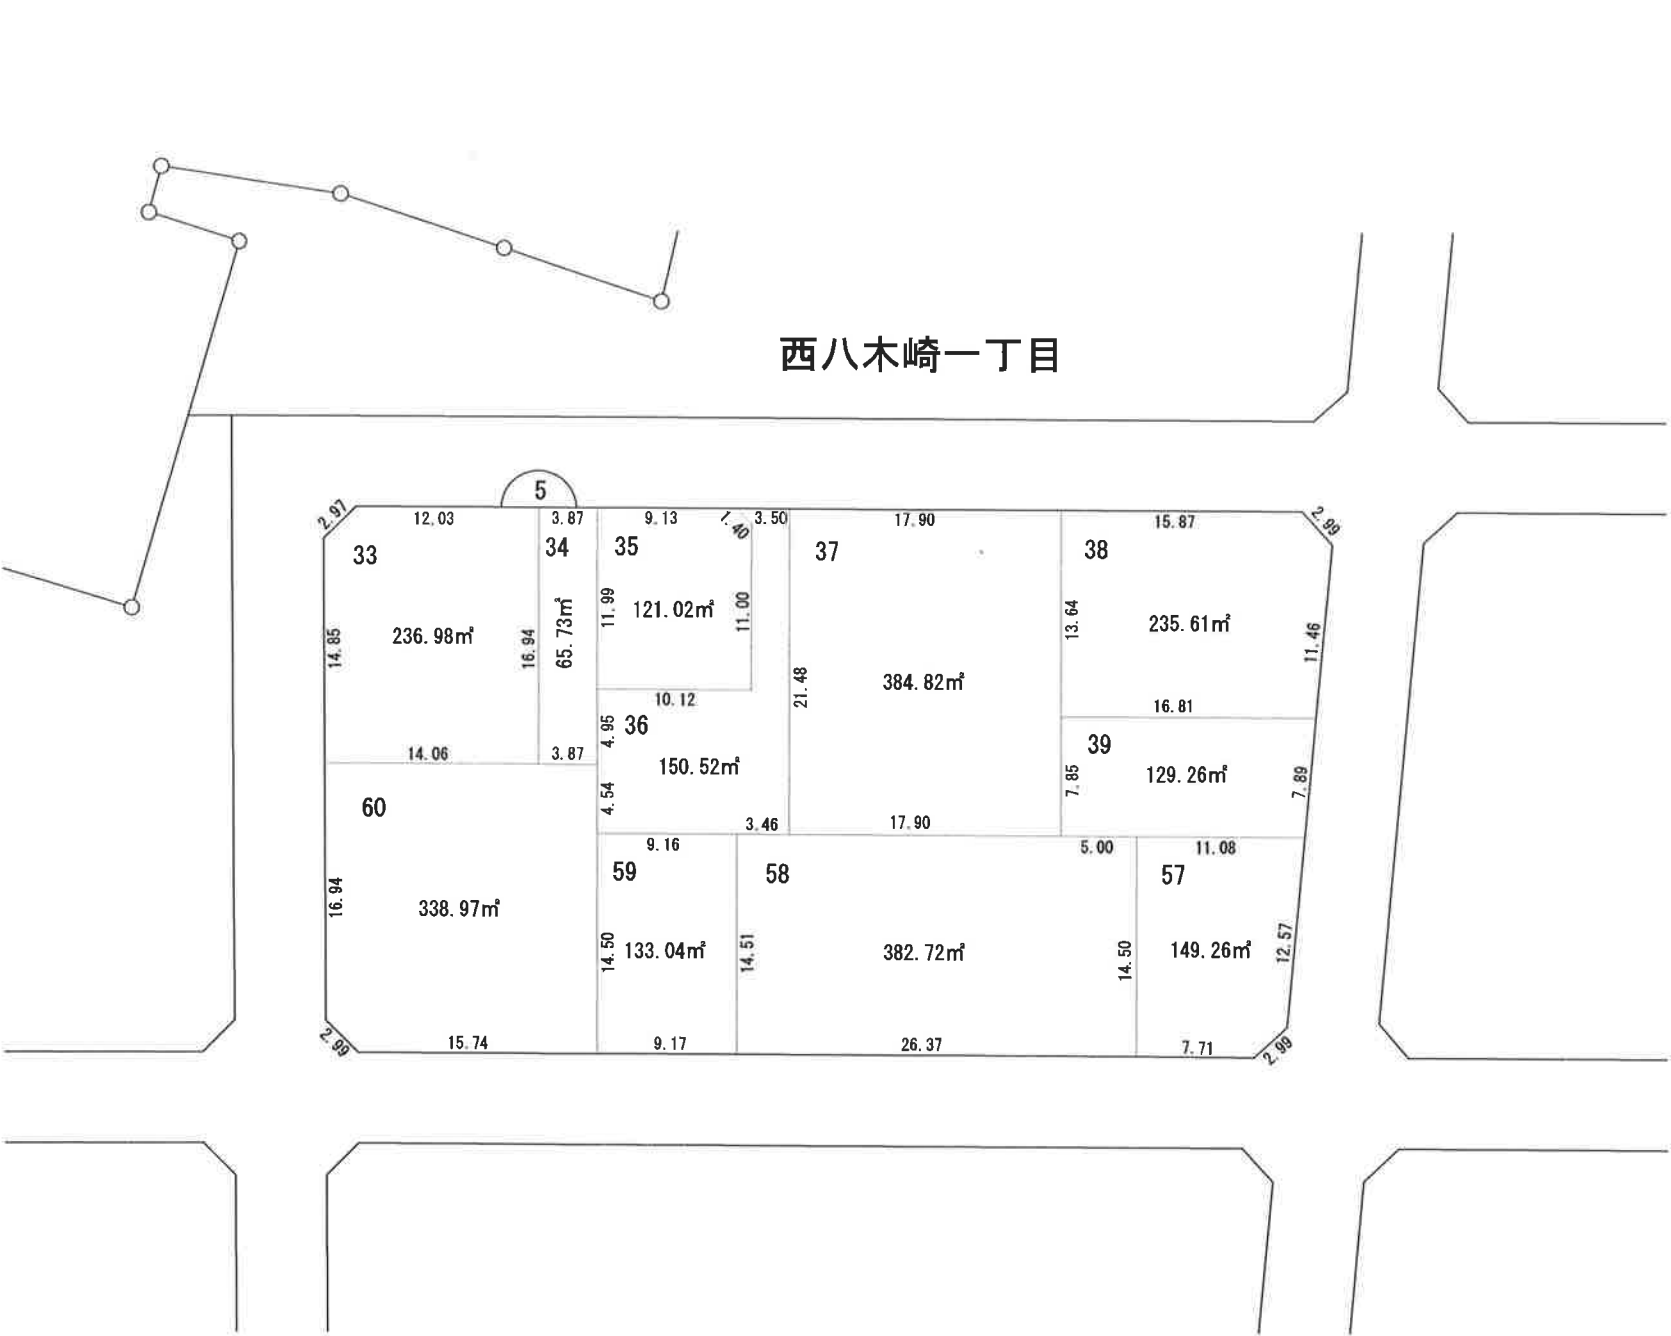

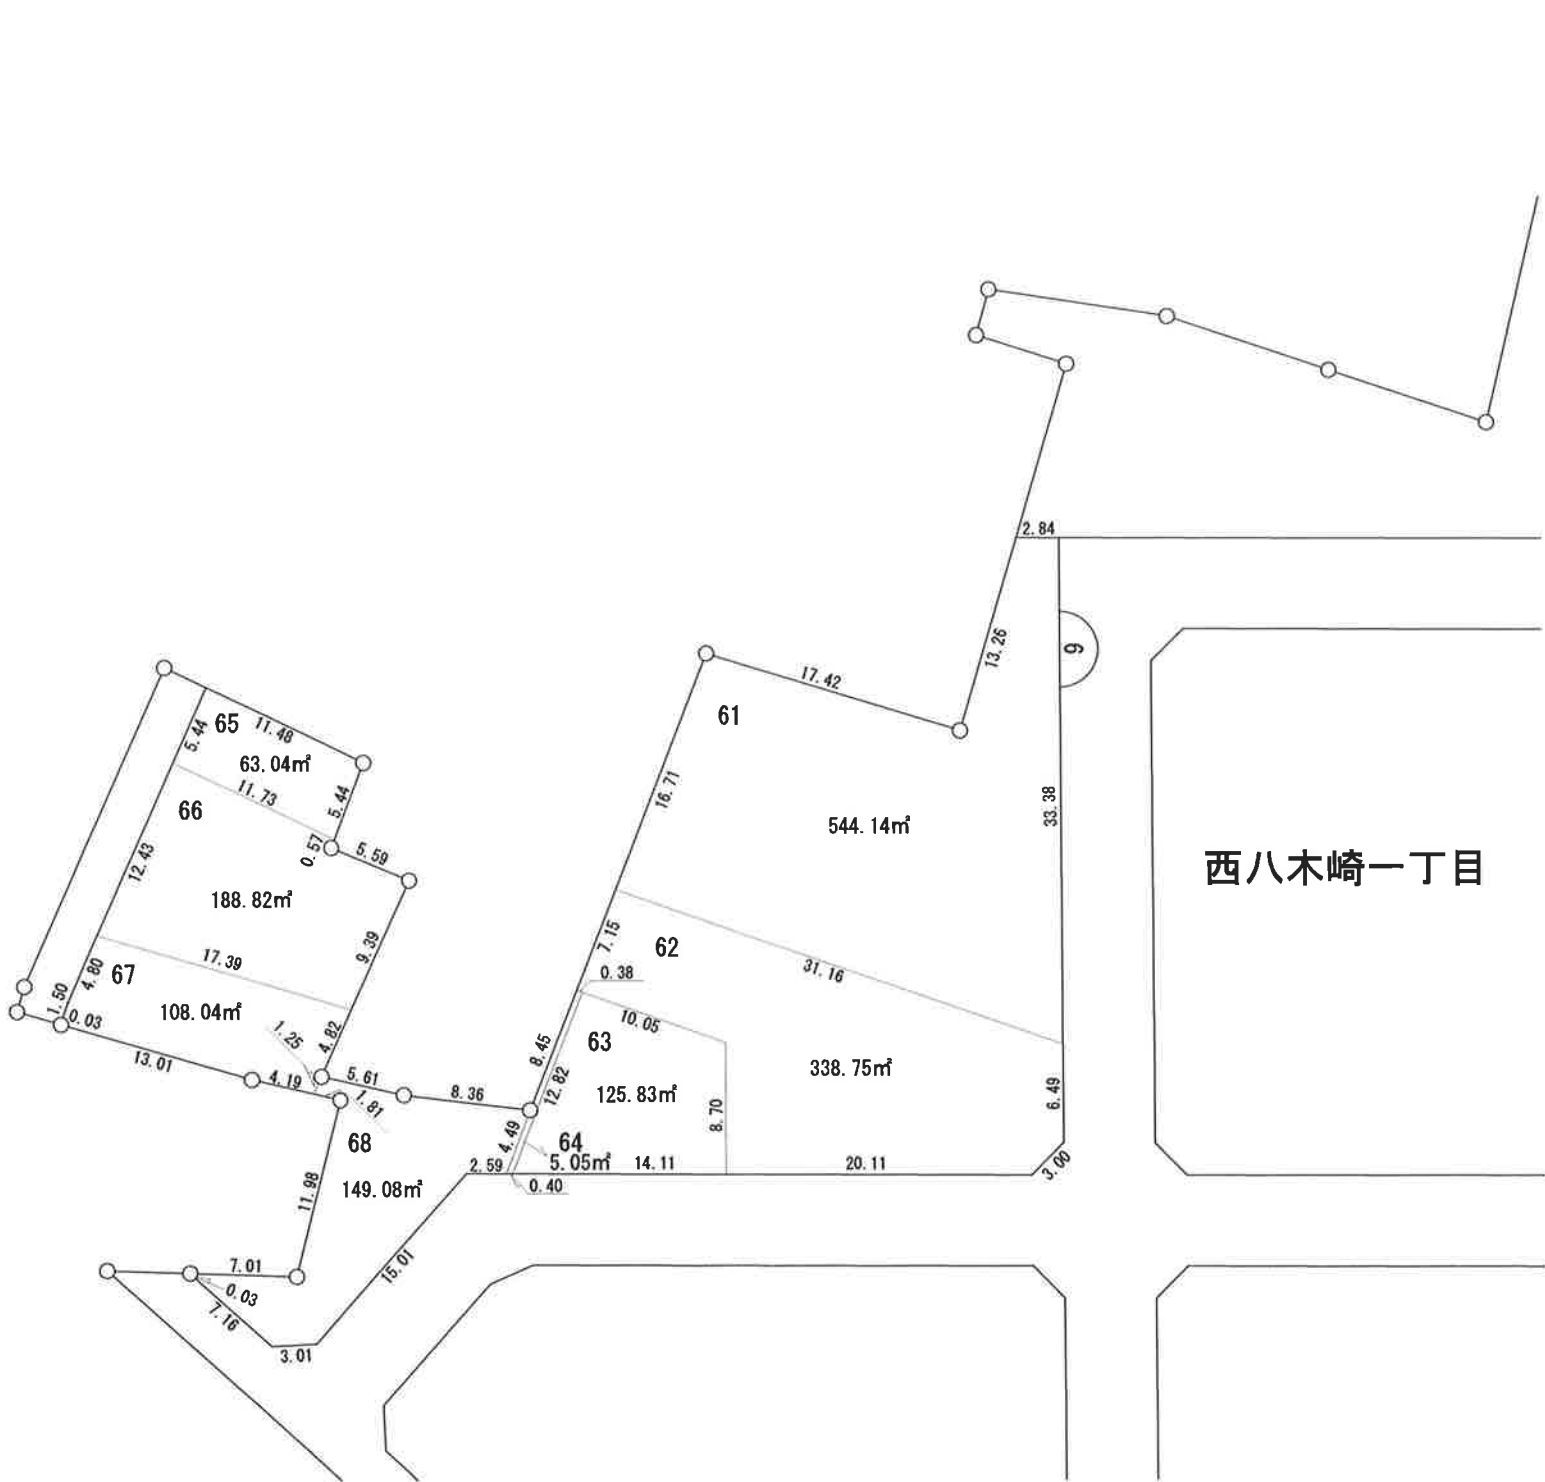


凡	例
—○—	地区界
1	地番
12.34	辺長(m)
100.00m ²	面積(m ²)
	換地位置







凡	例
—○—○—	地区界
1	地番
12.34	辺長(m)
100.00㎡	面積(㎡)
□	換地位置

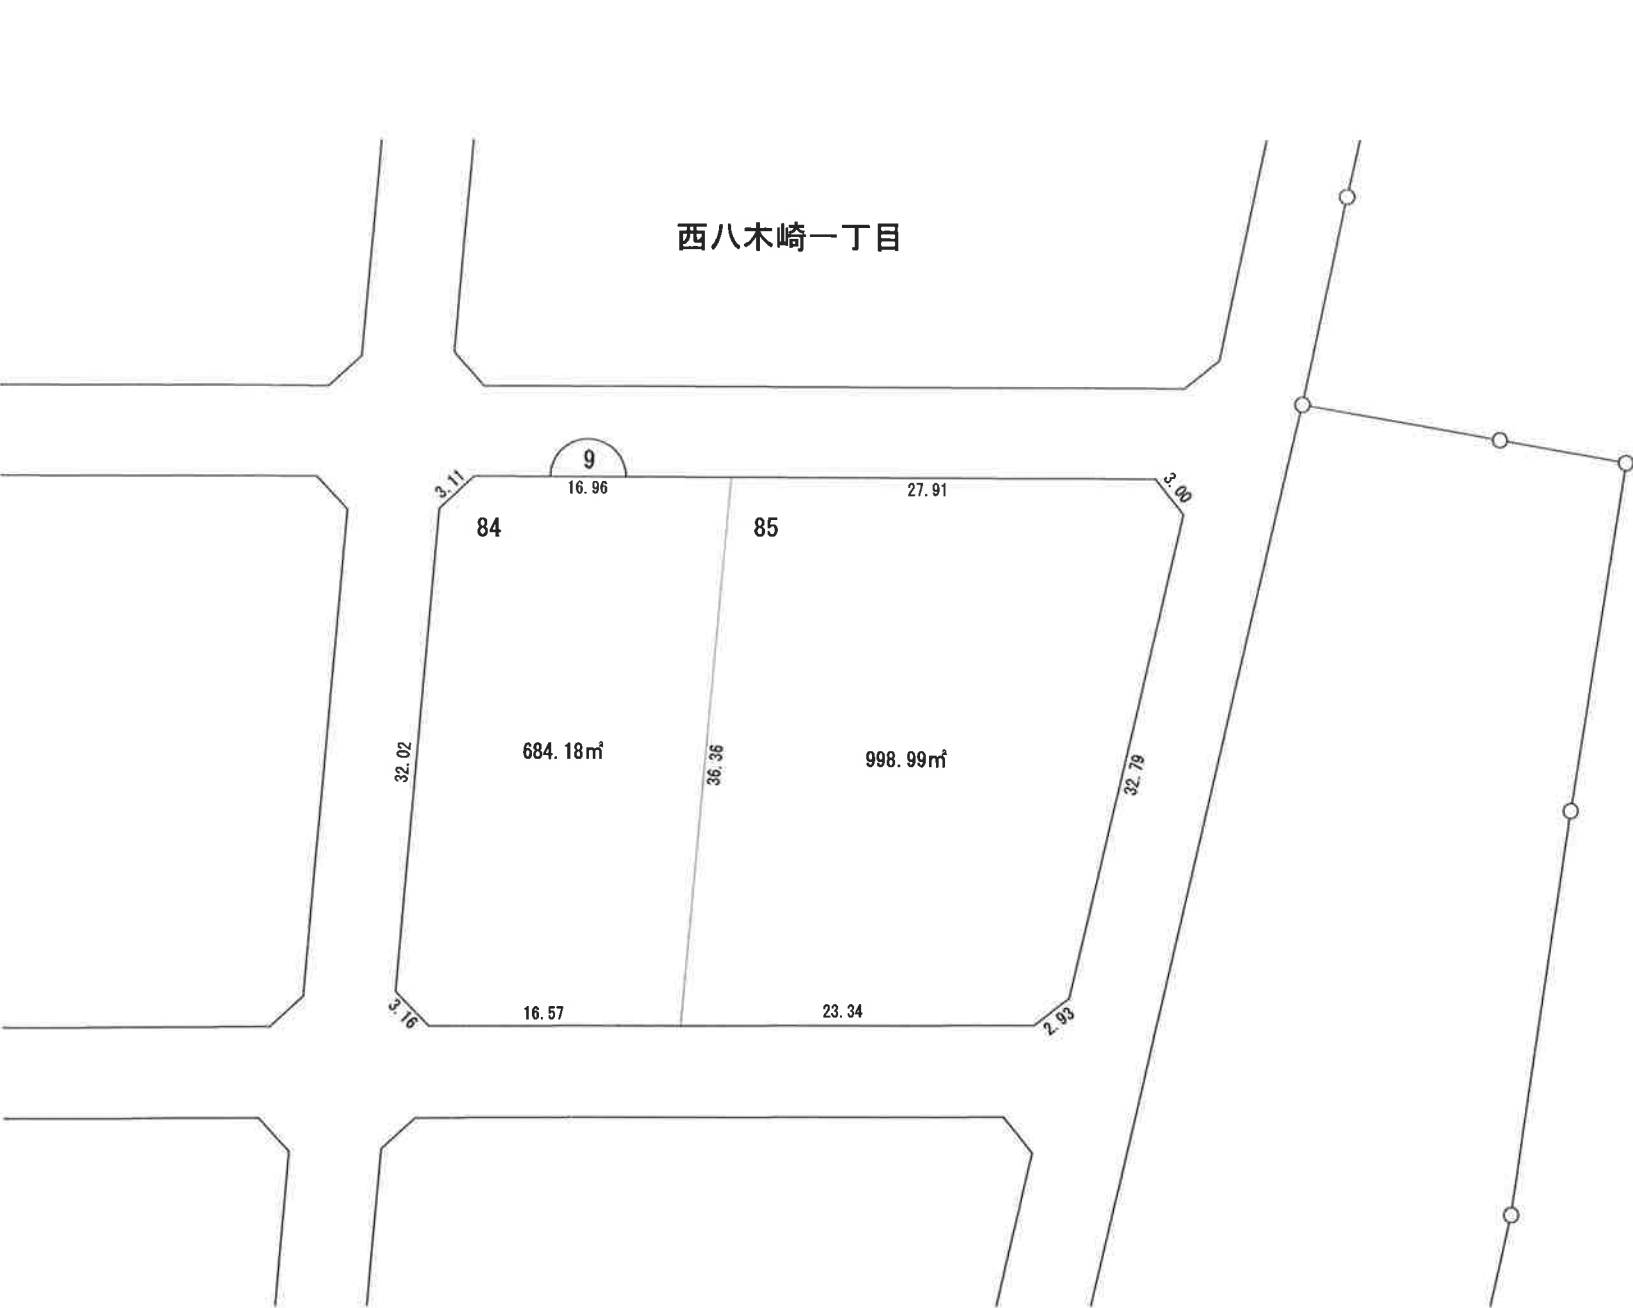

凡 例	
	地 区 界
1	地 番
12.34	辺 長(m)
100.00m ²	面 積(m ²)
	換 地 位 置

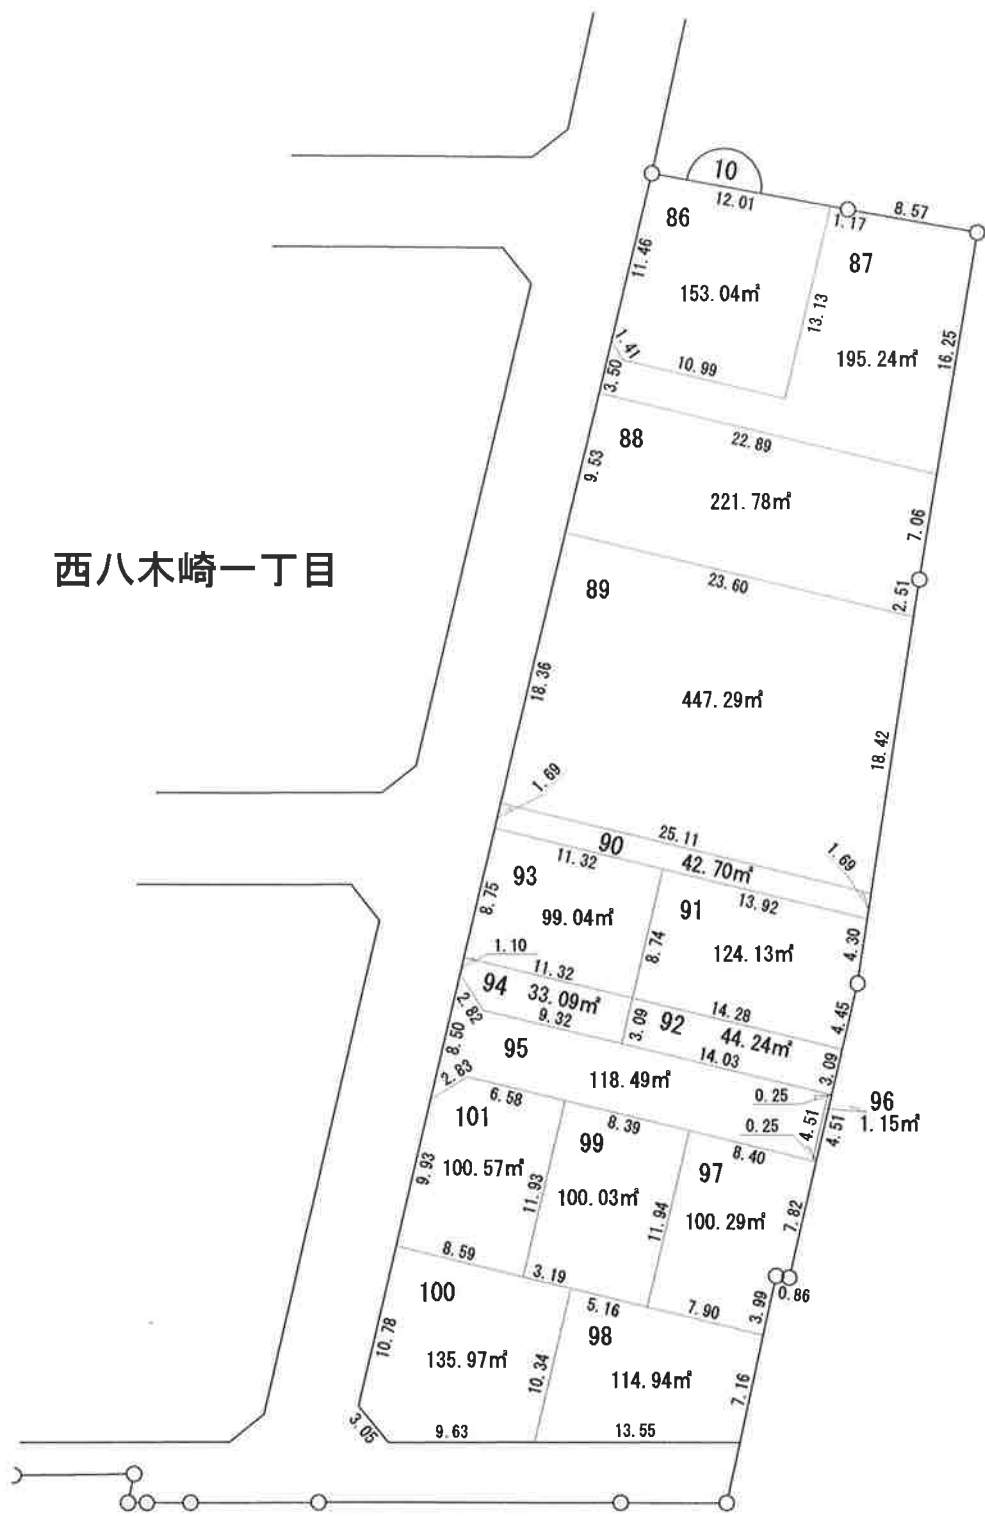

凡 例	
—○—○—	地 区 界
1	地 番
12.34	辺 長(m)
100.00㎡	面 積(㎡)
□	換 地 位 置

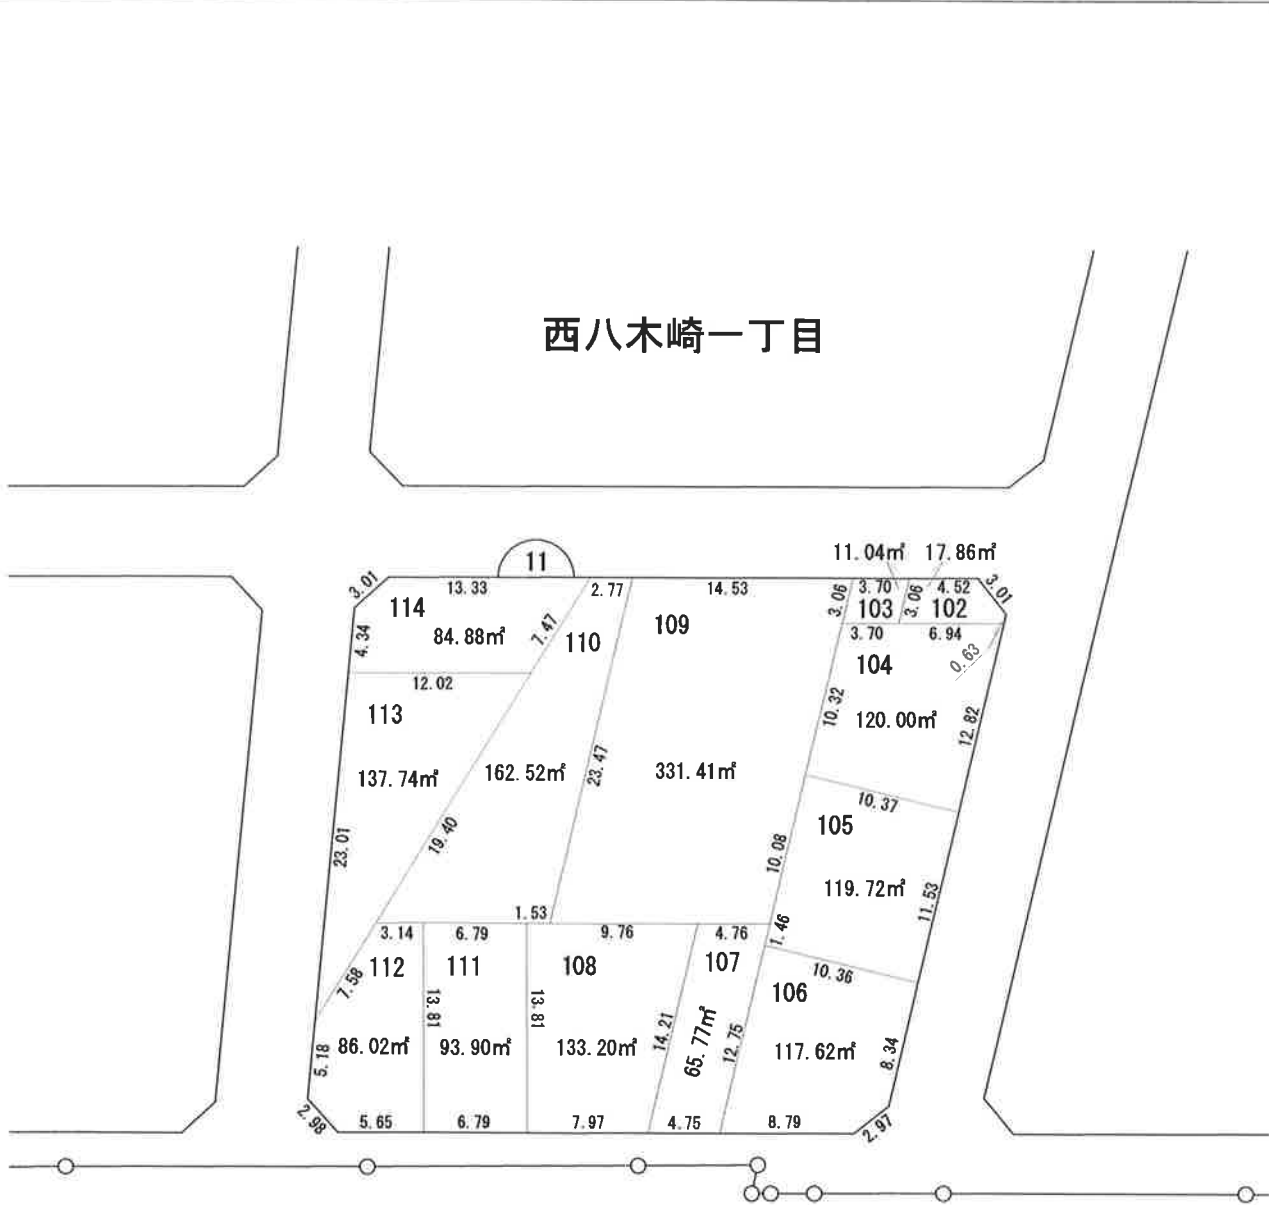

凡	例
—○—	地区界
1	地番
12.34	辺長(m)
100.00m²	面積(m²)
□	換地位置