


グランド ソレイユ 貸室平面図

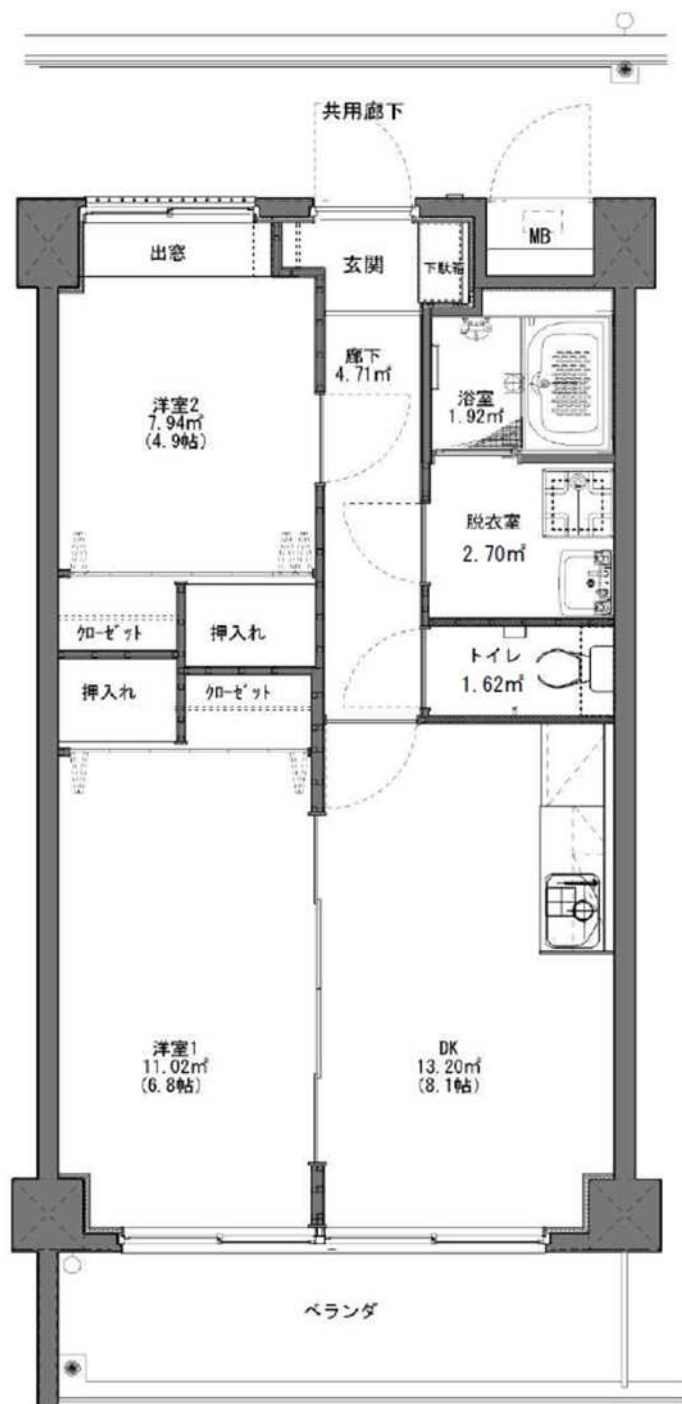

2DK
専有面積 : 48.53㎡