




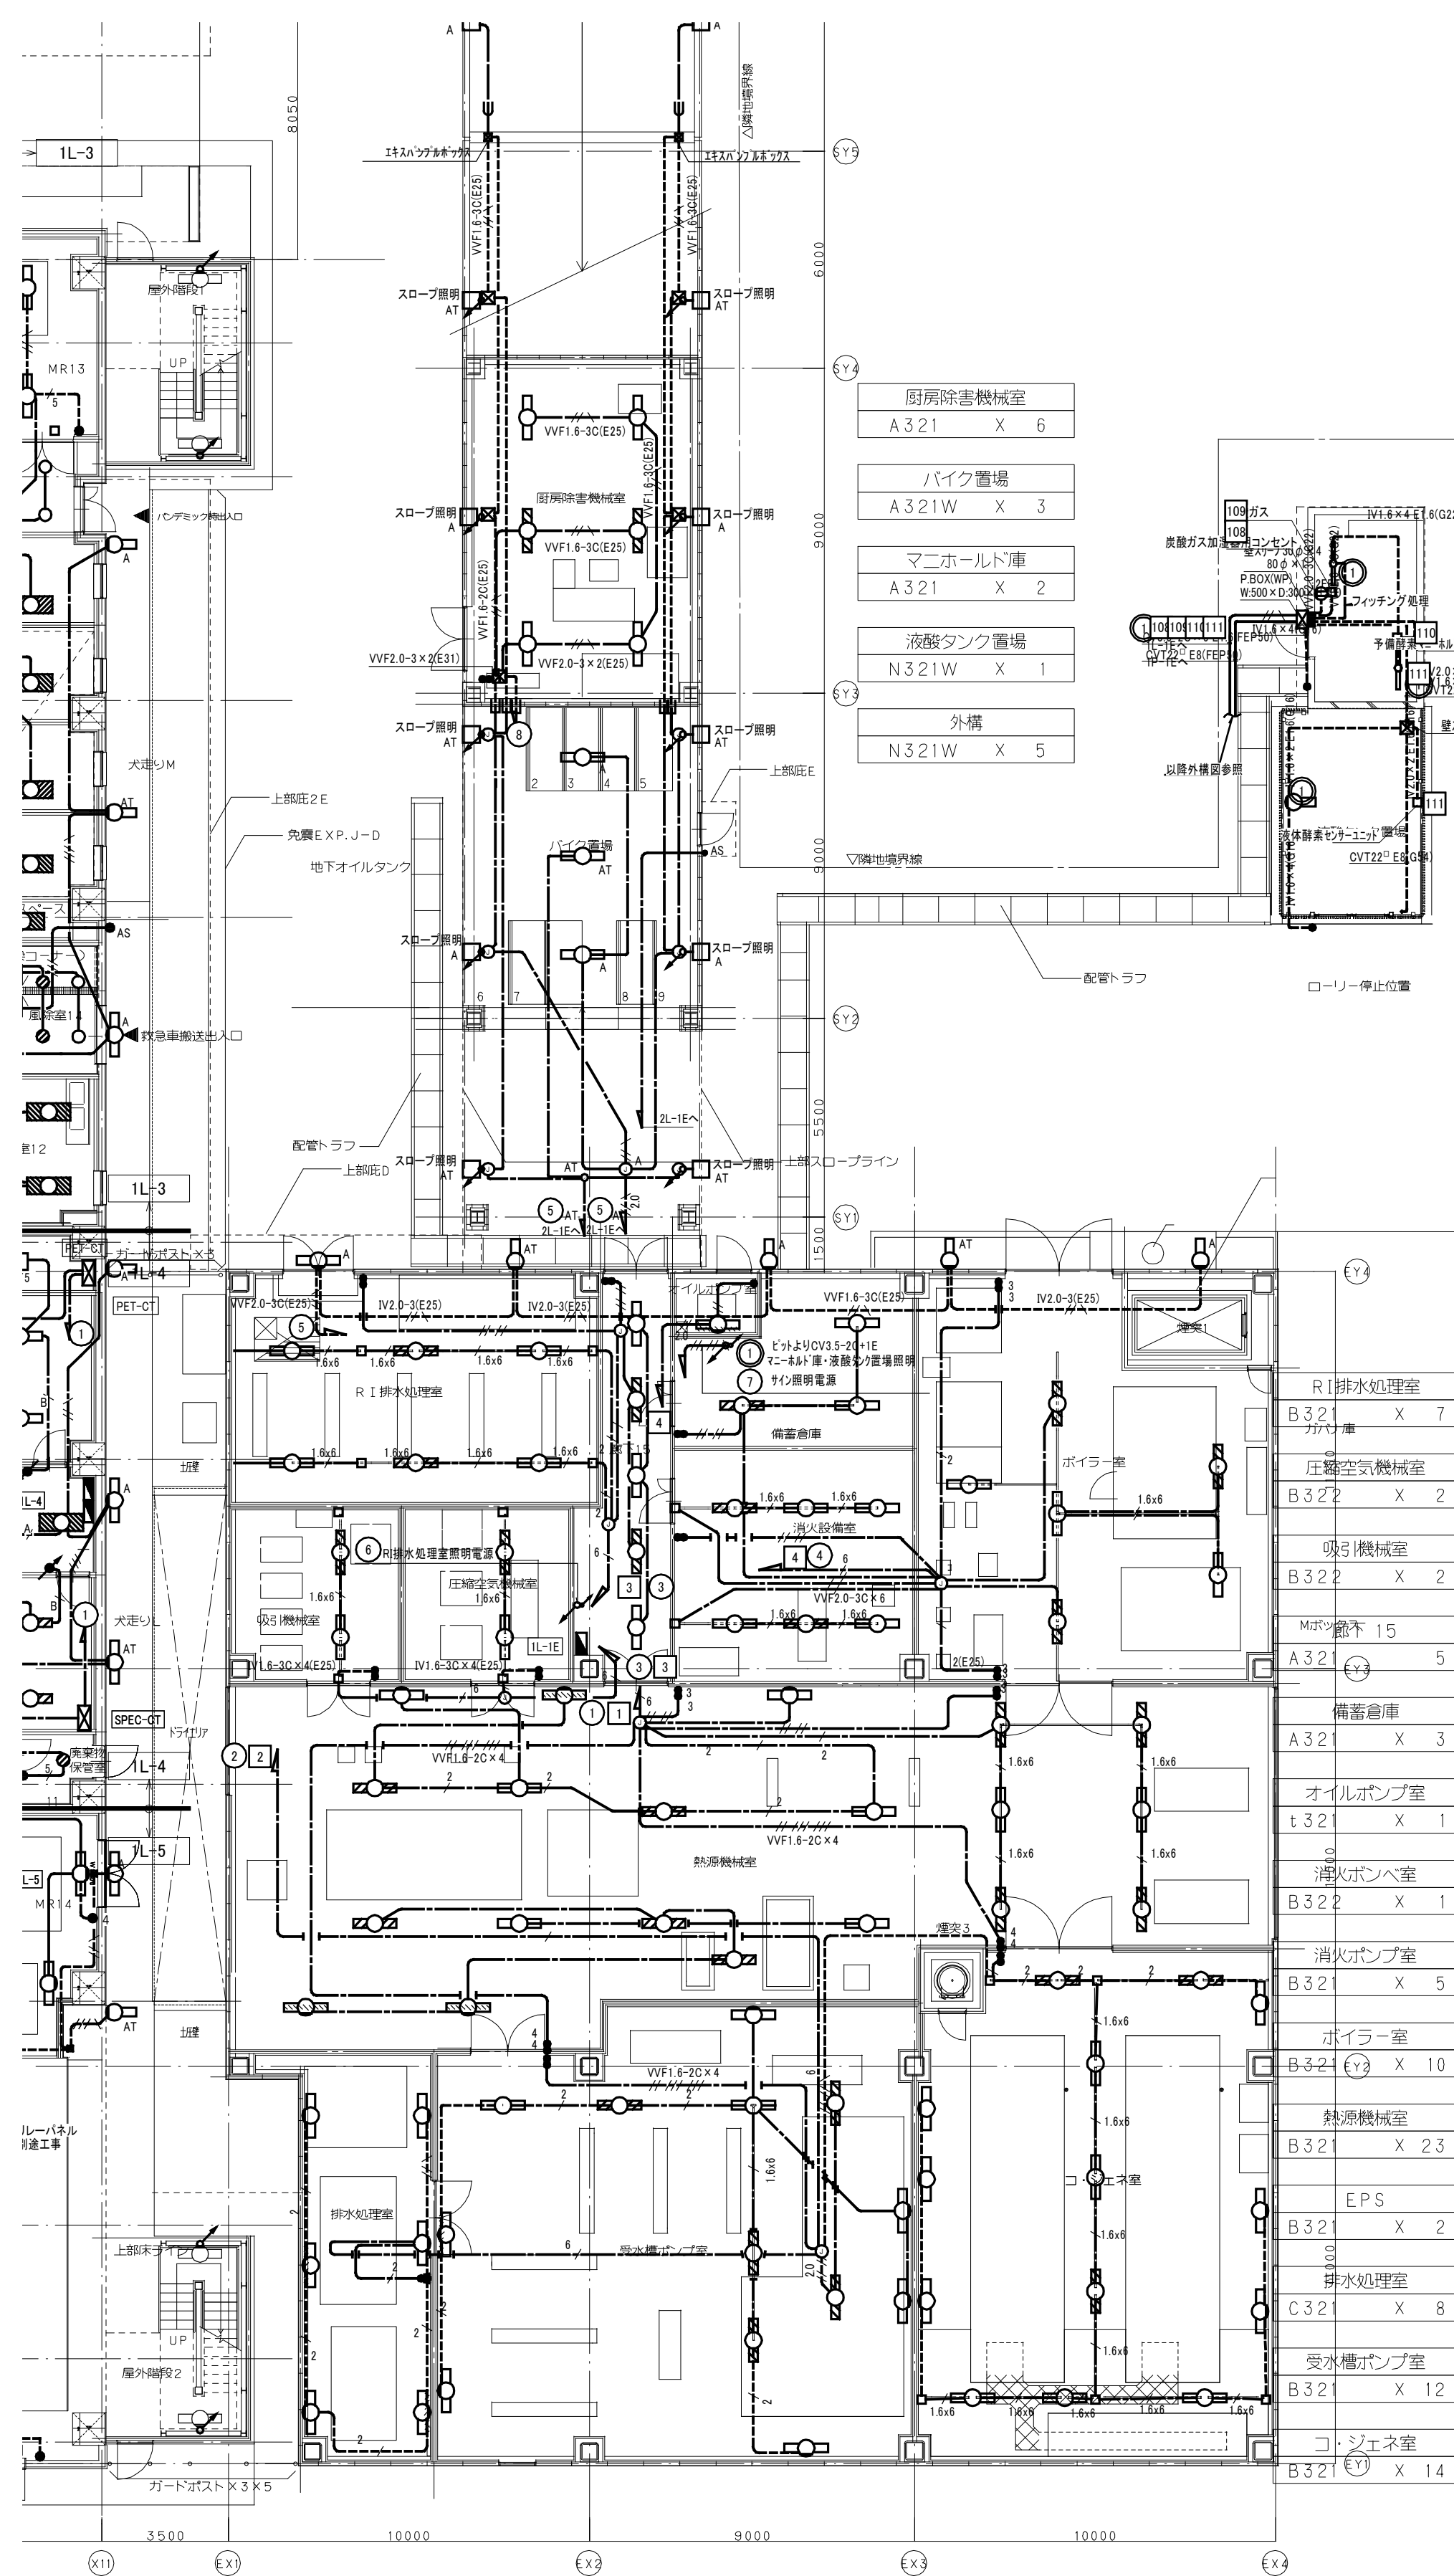

エネルギーセンター 1階平面図

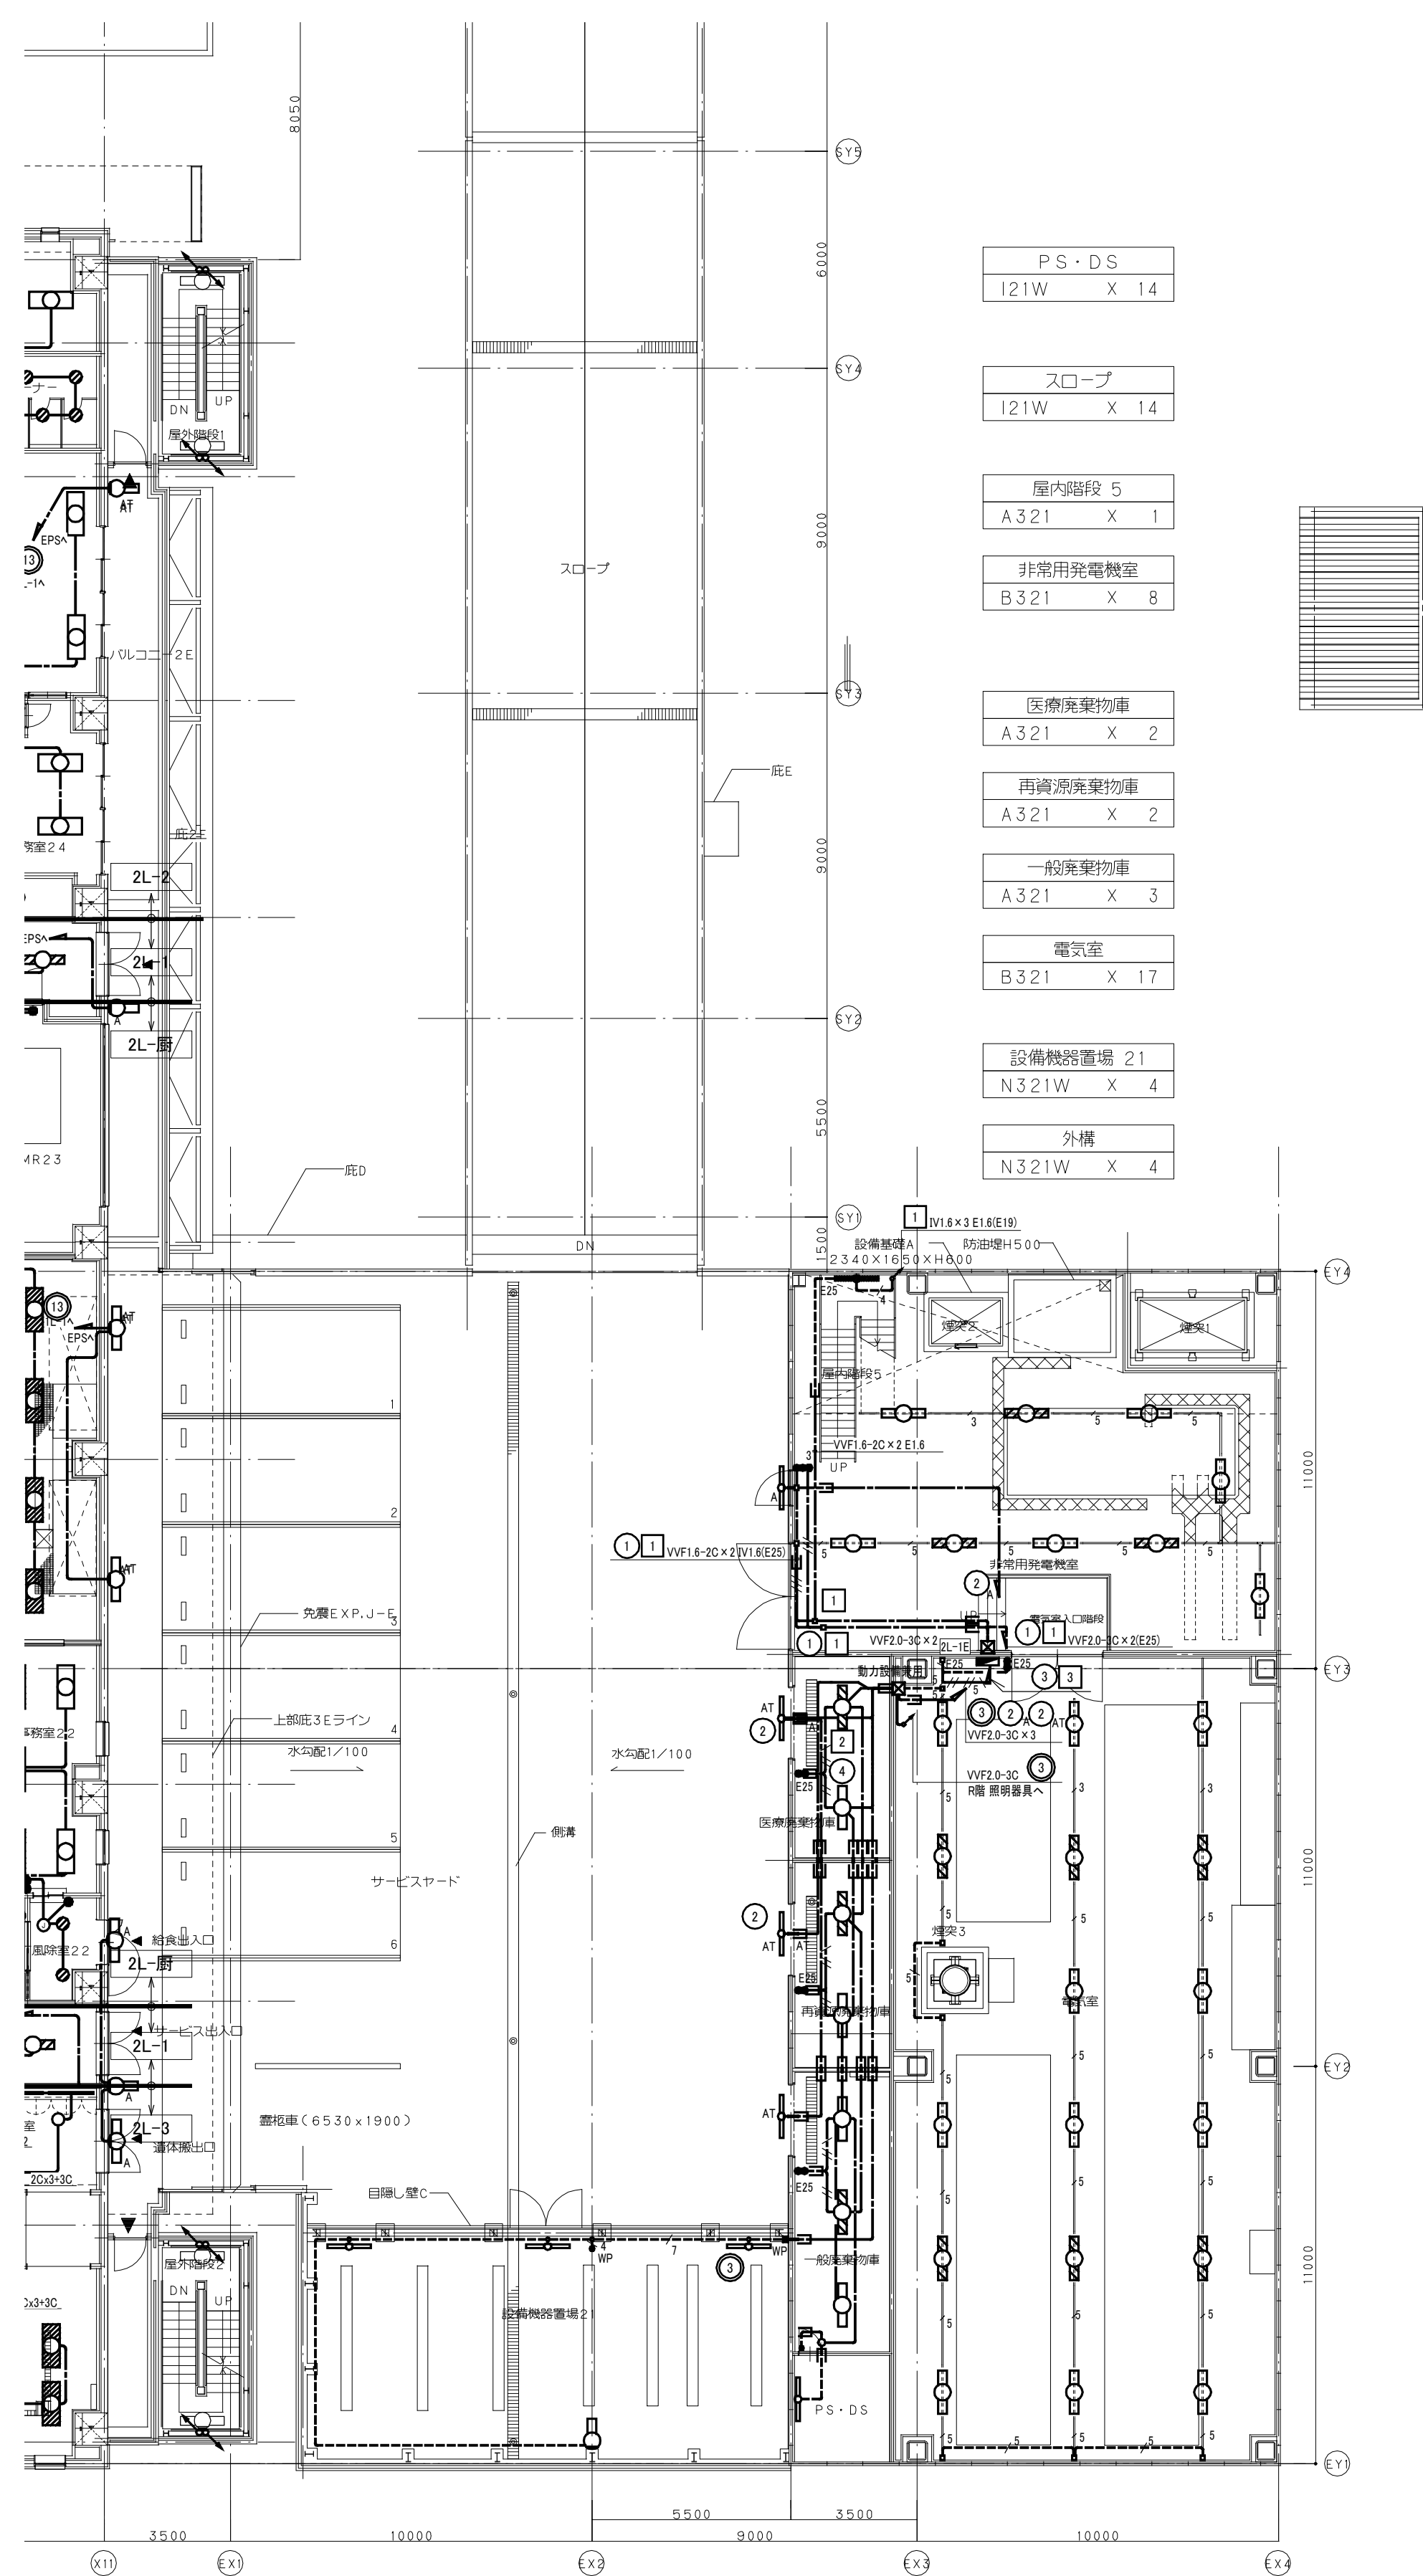

エネルギーセンター 2階平面図

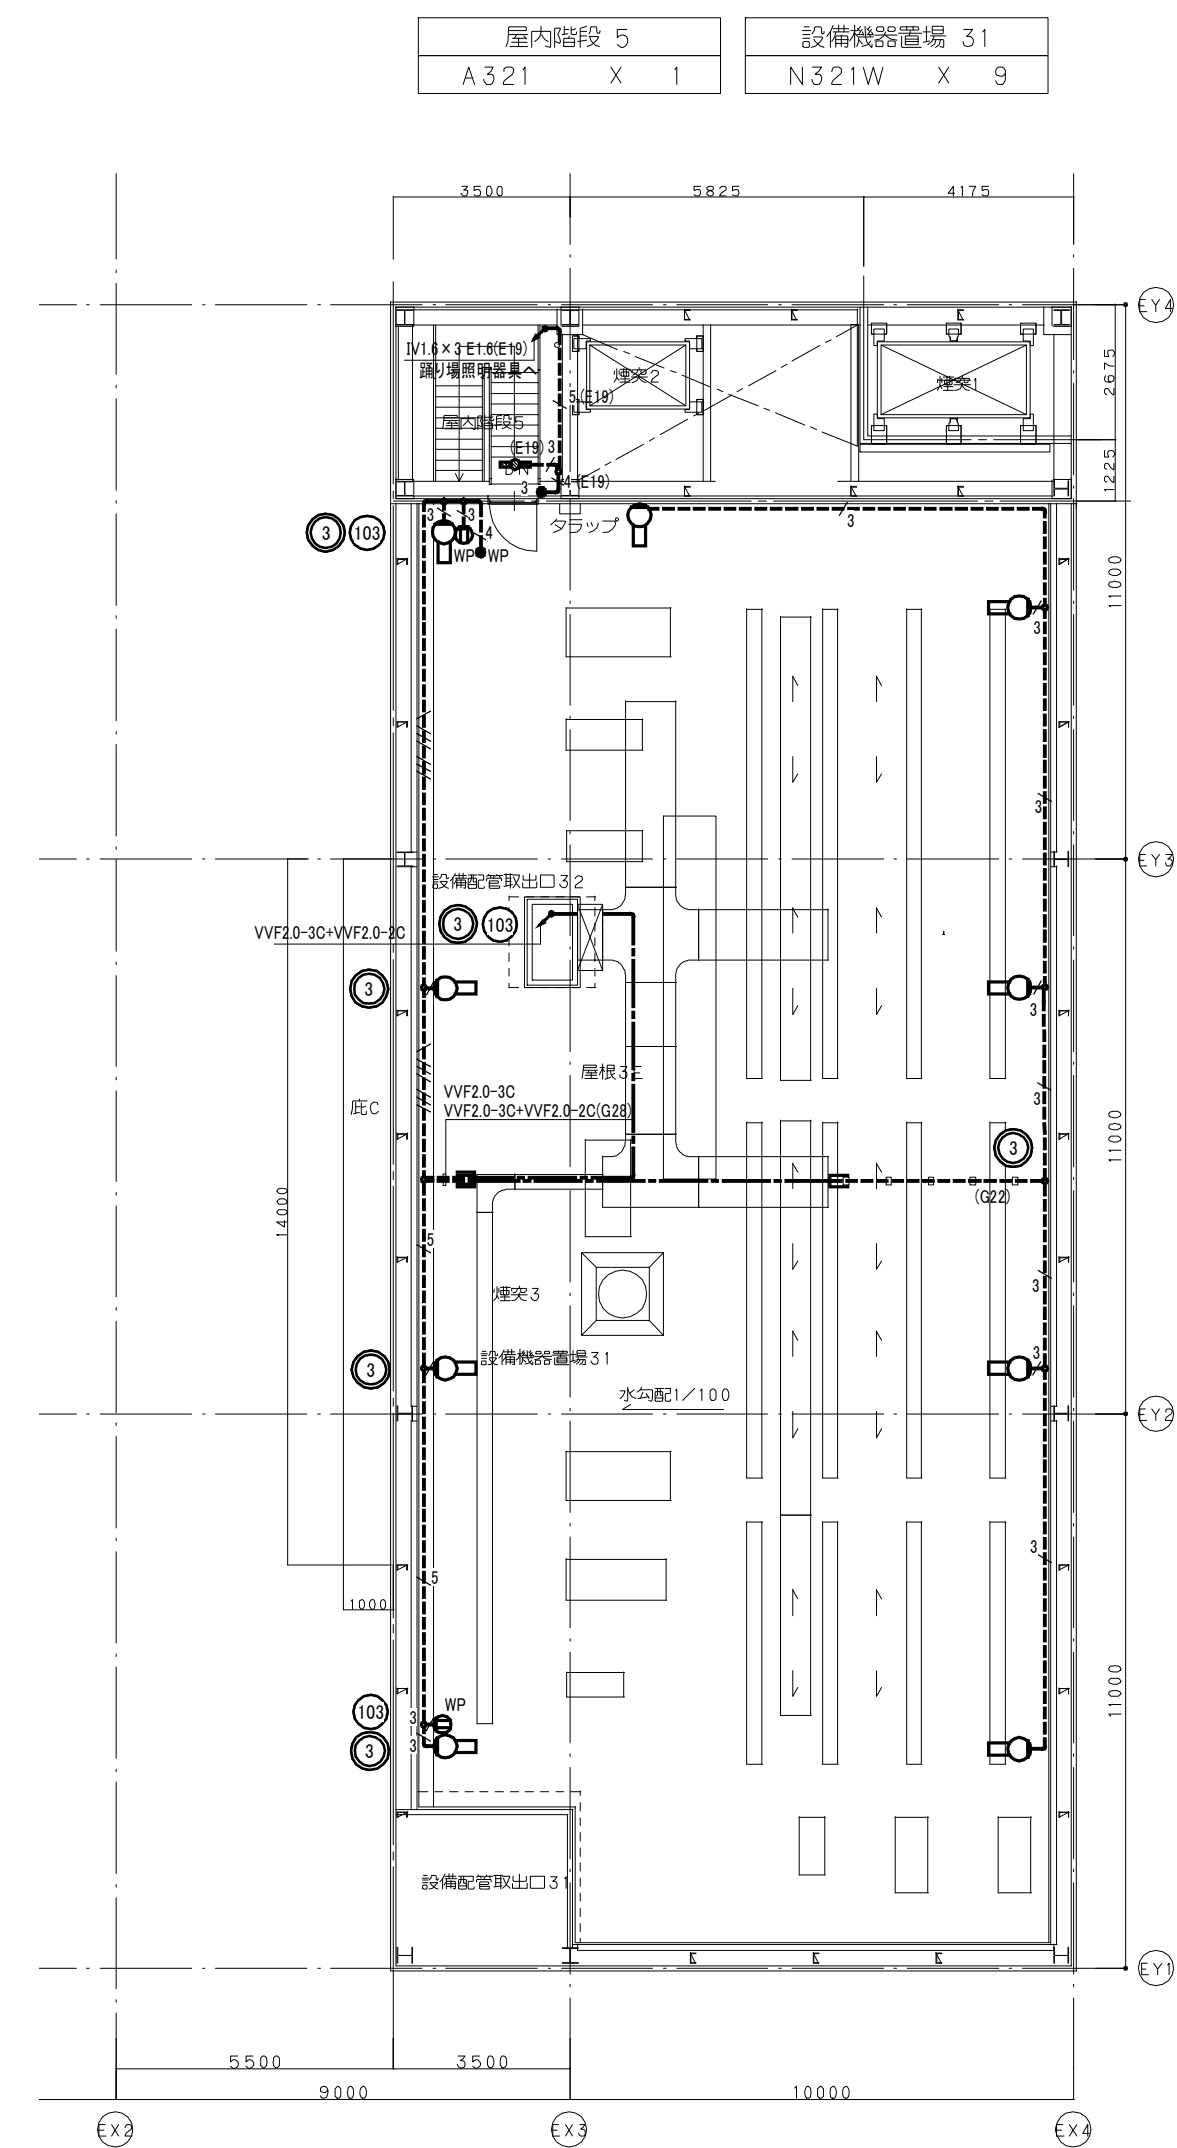

エネルギーセンター R階平面図