




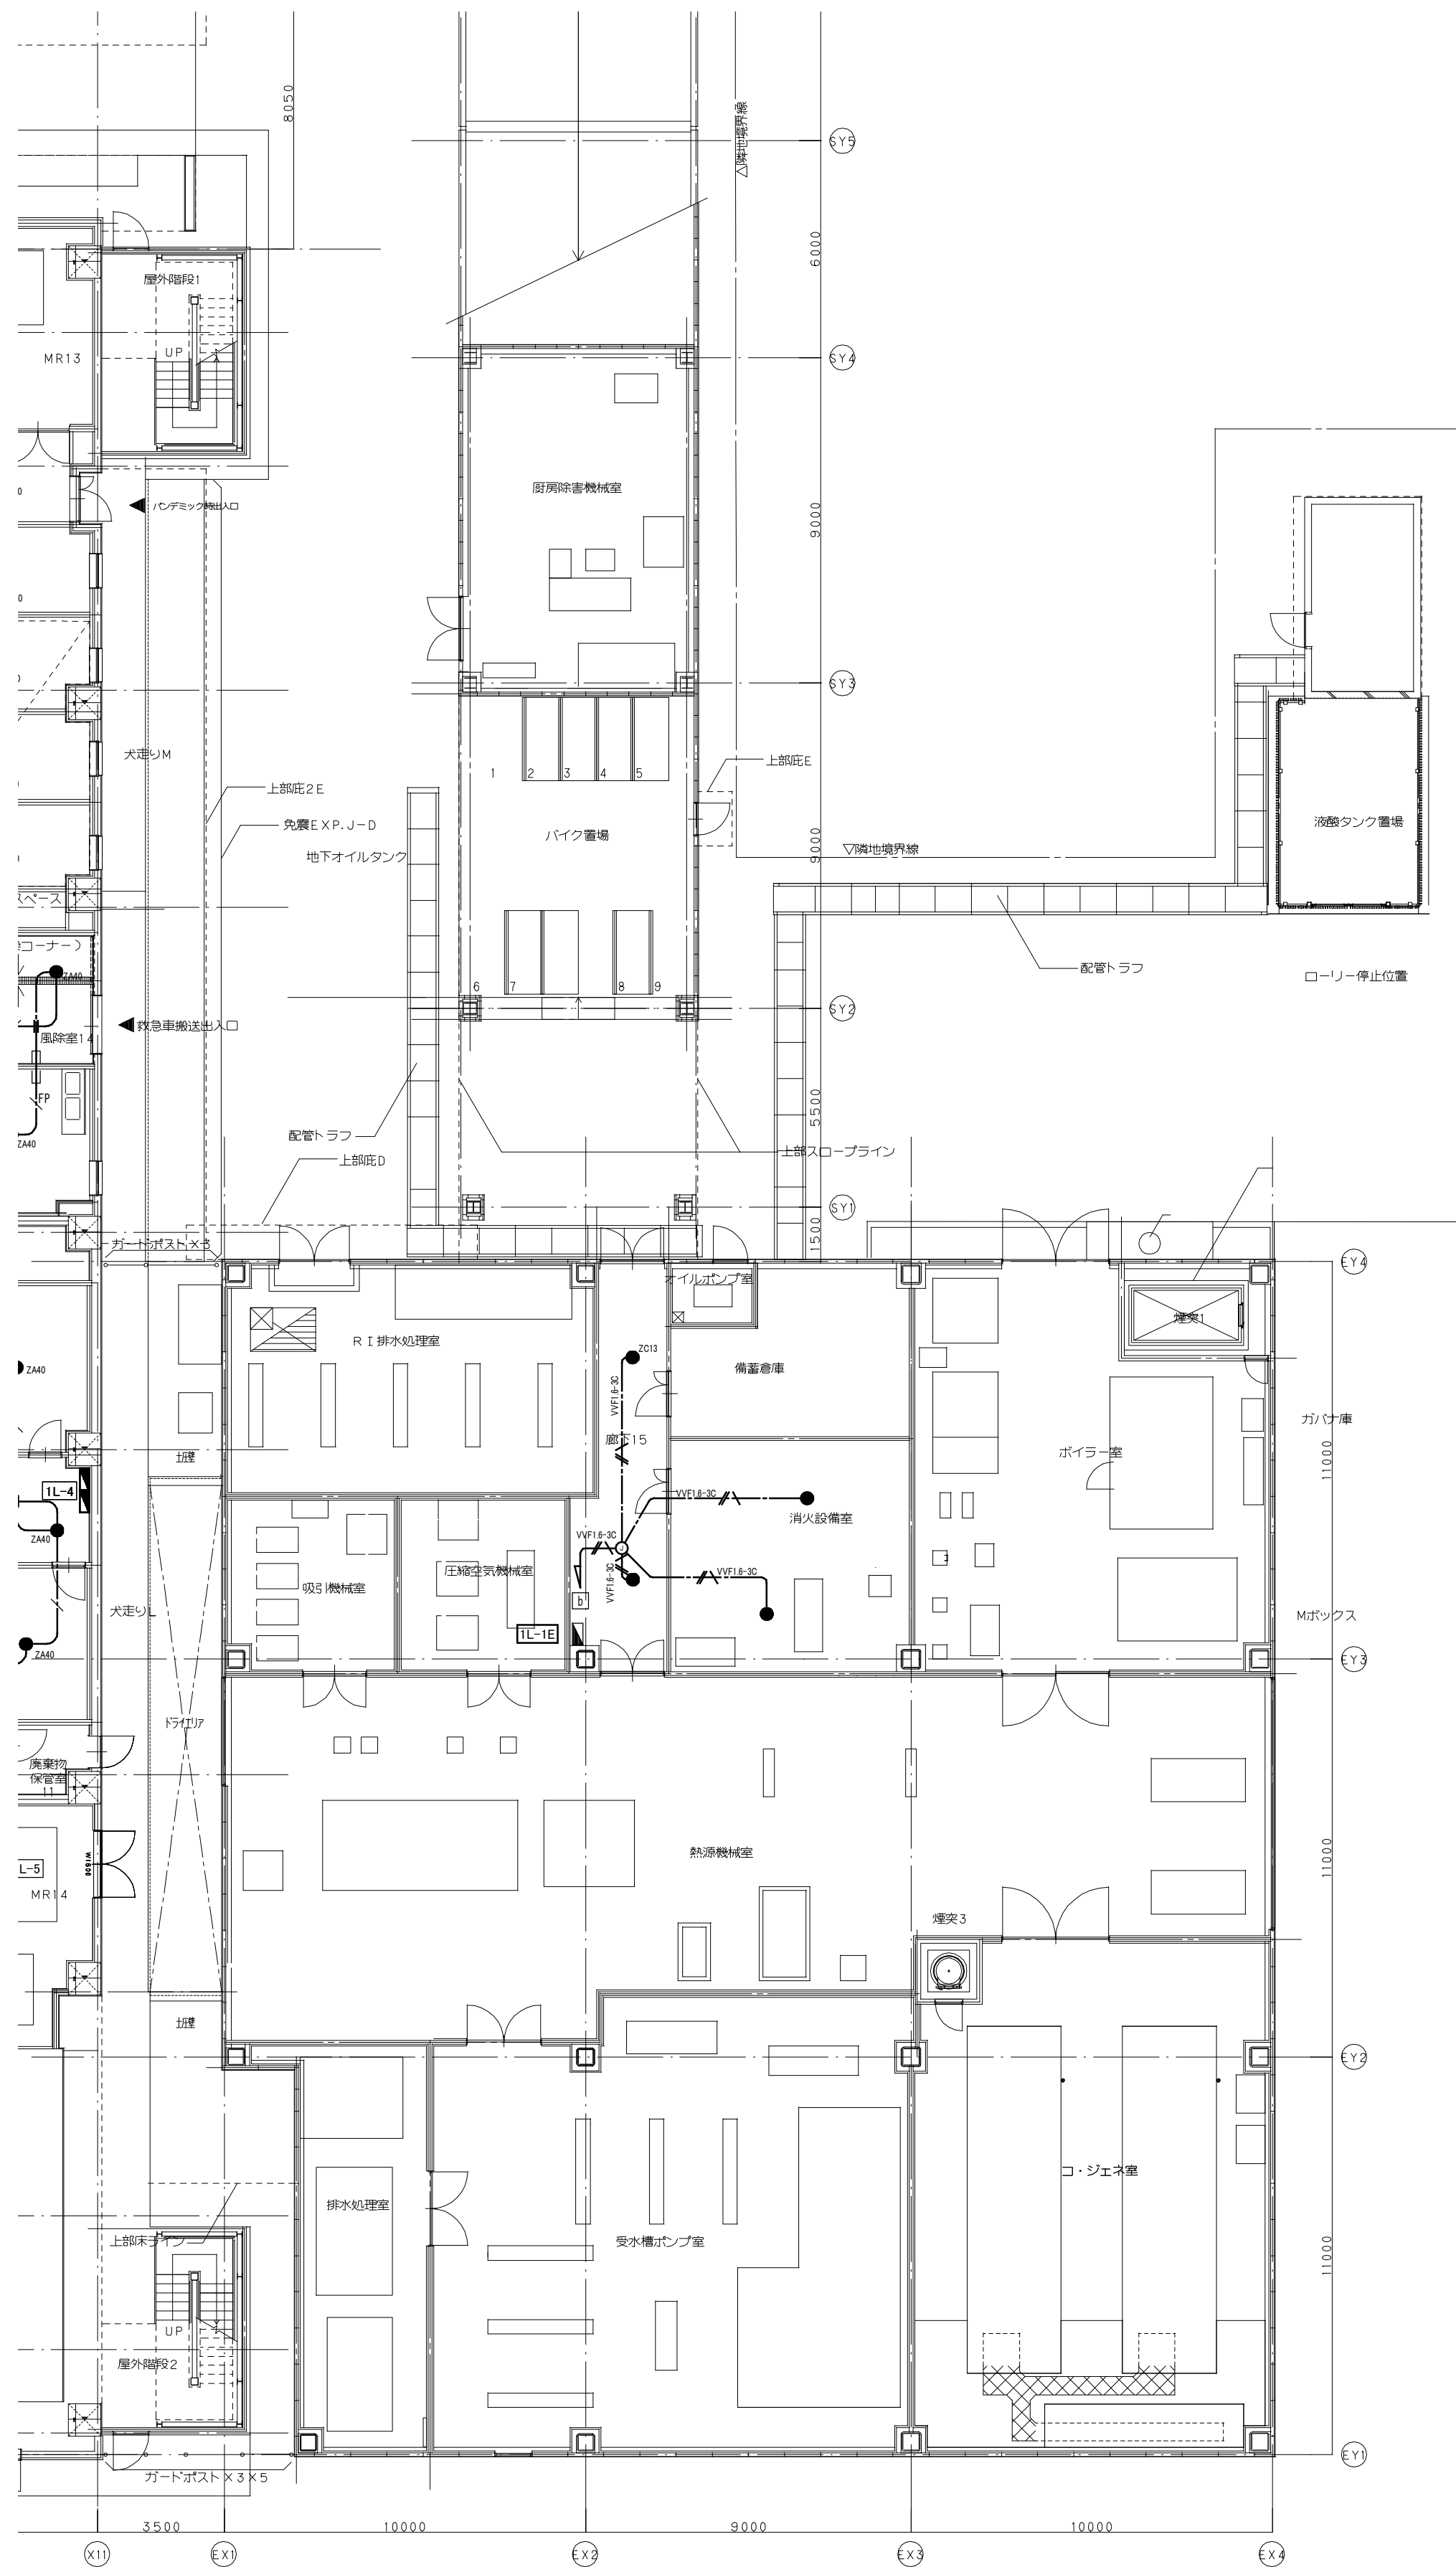

エネルギーセンター 1階平面図

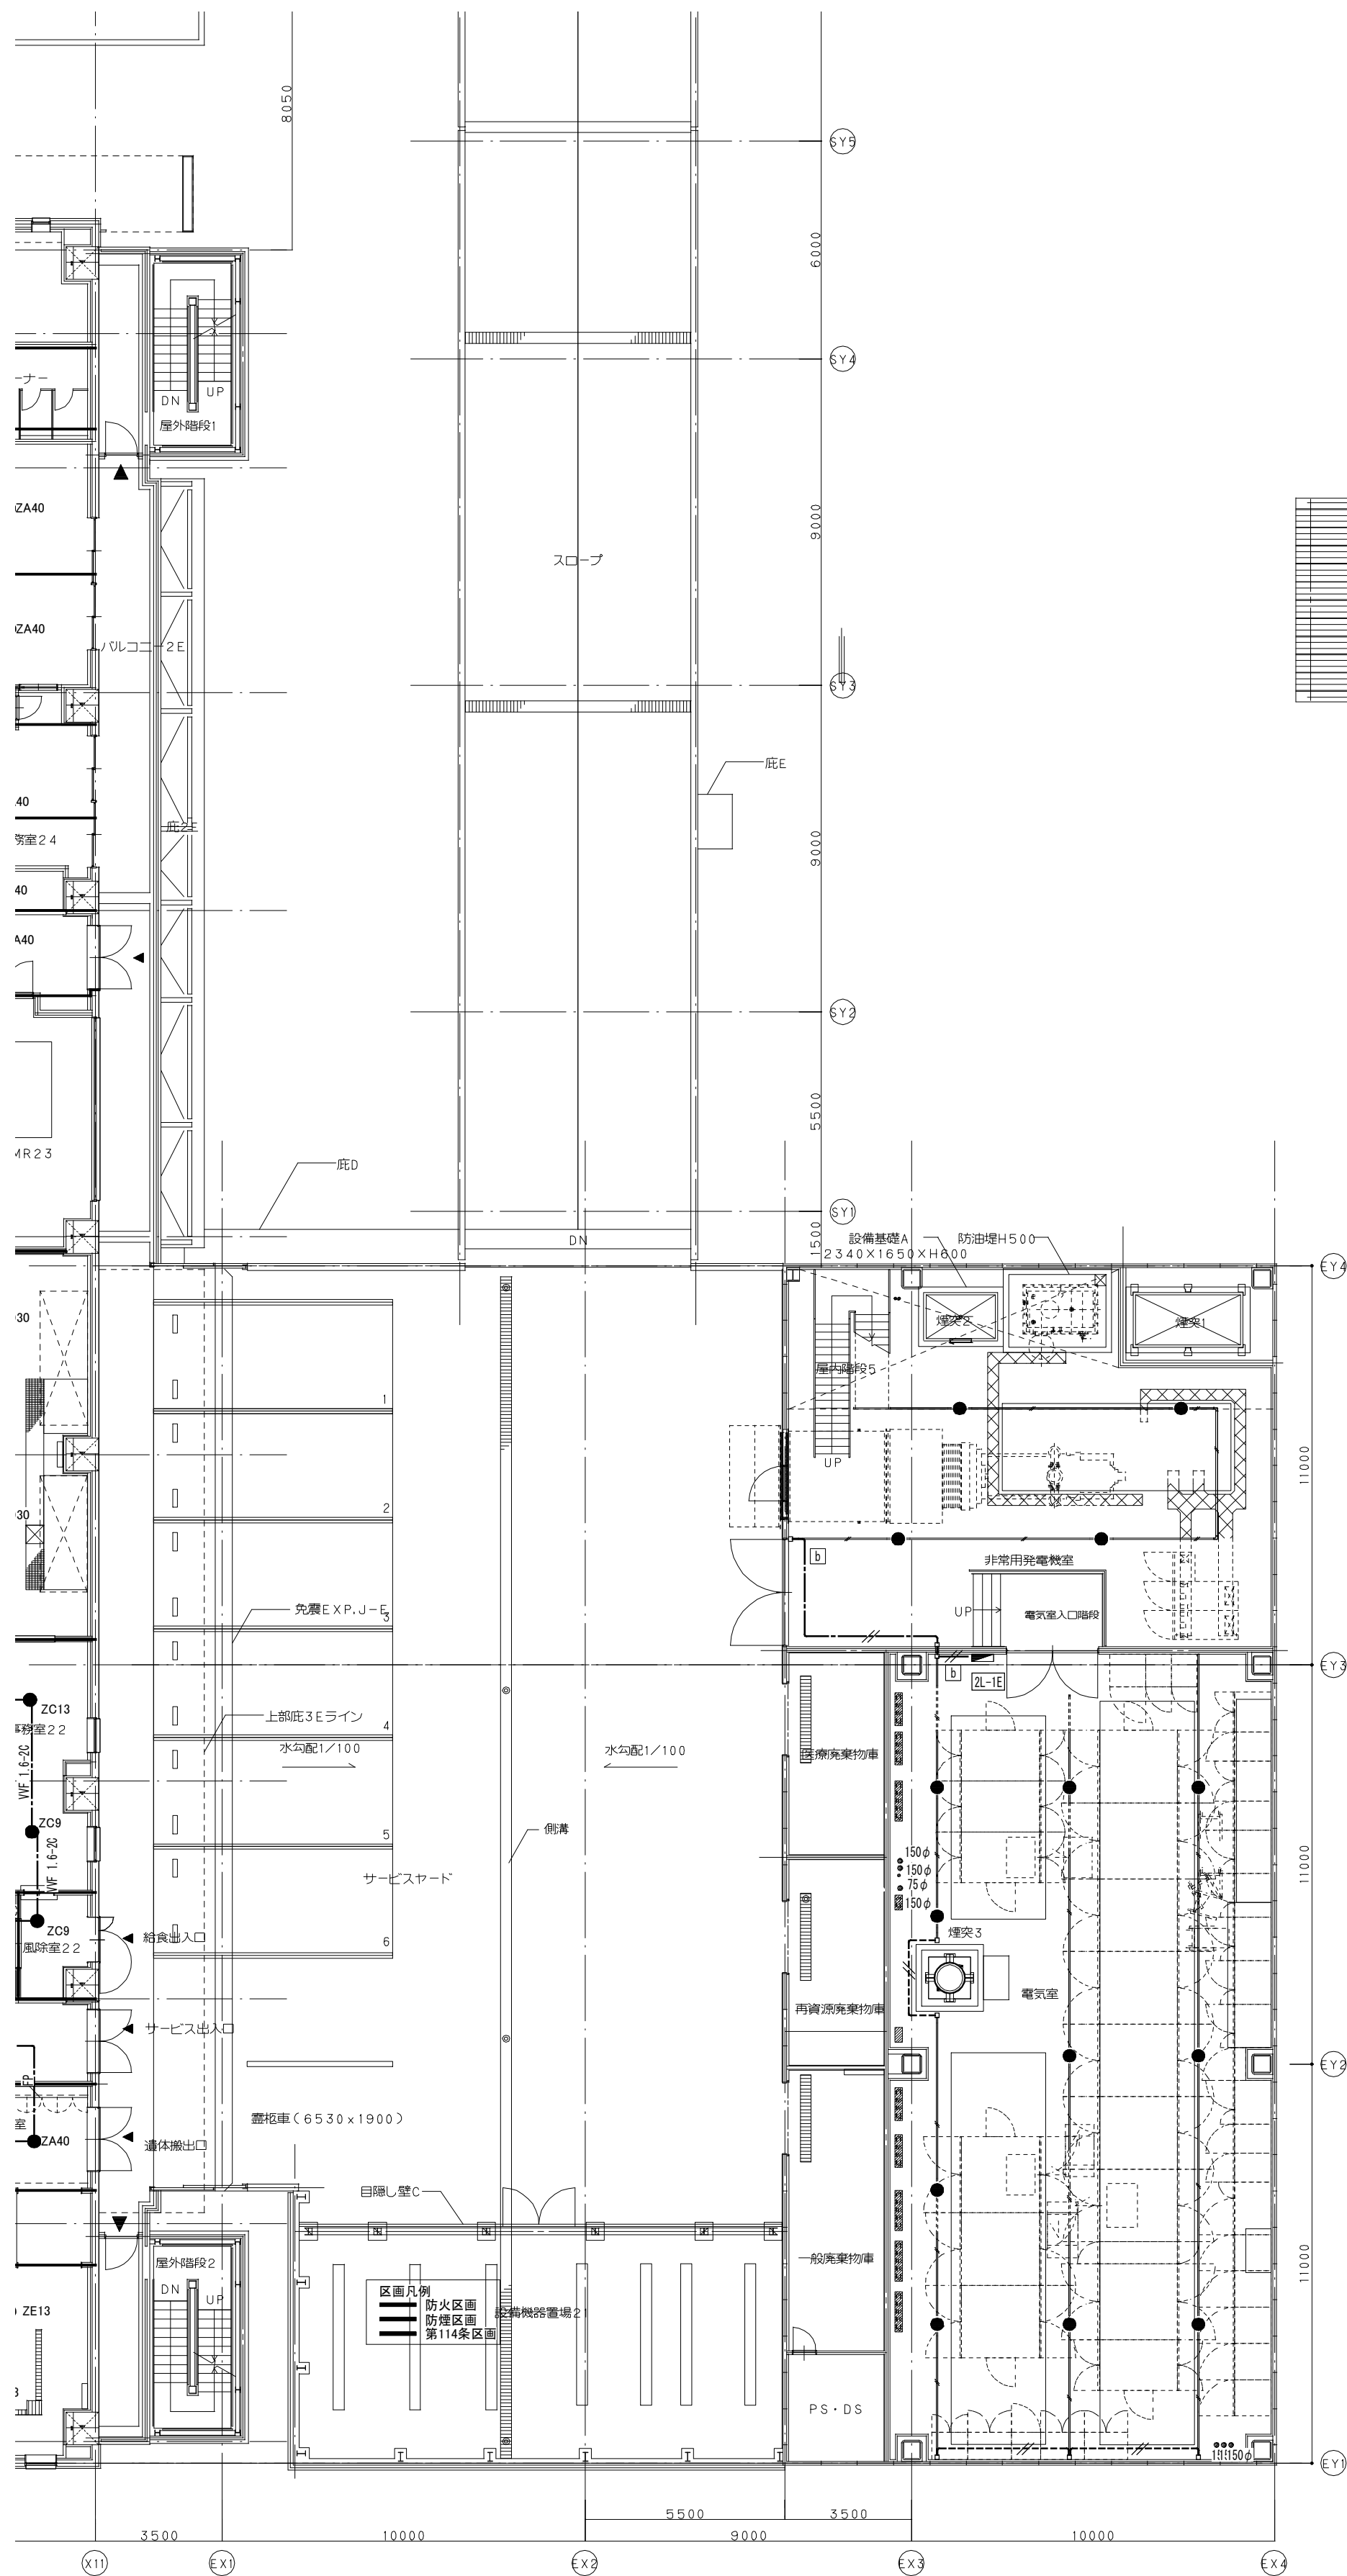

エネルギーセンター 2階平面図

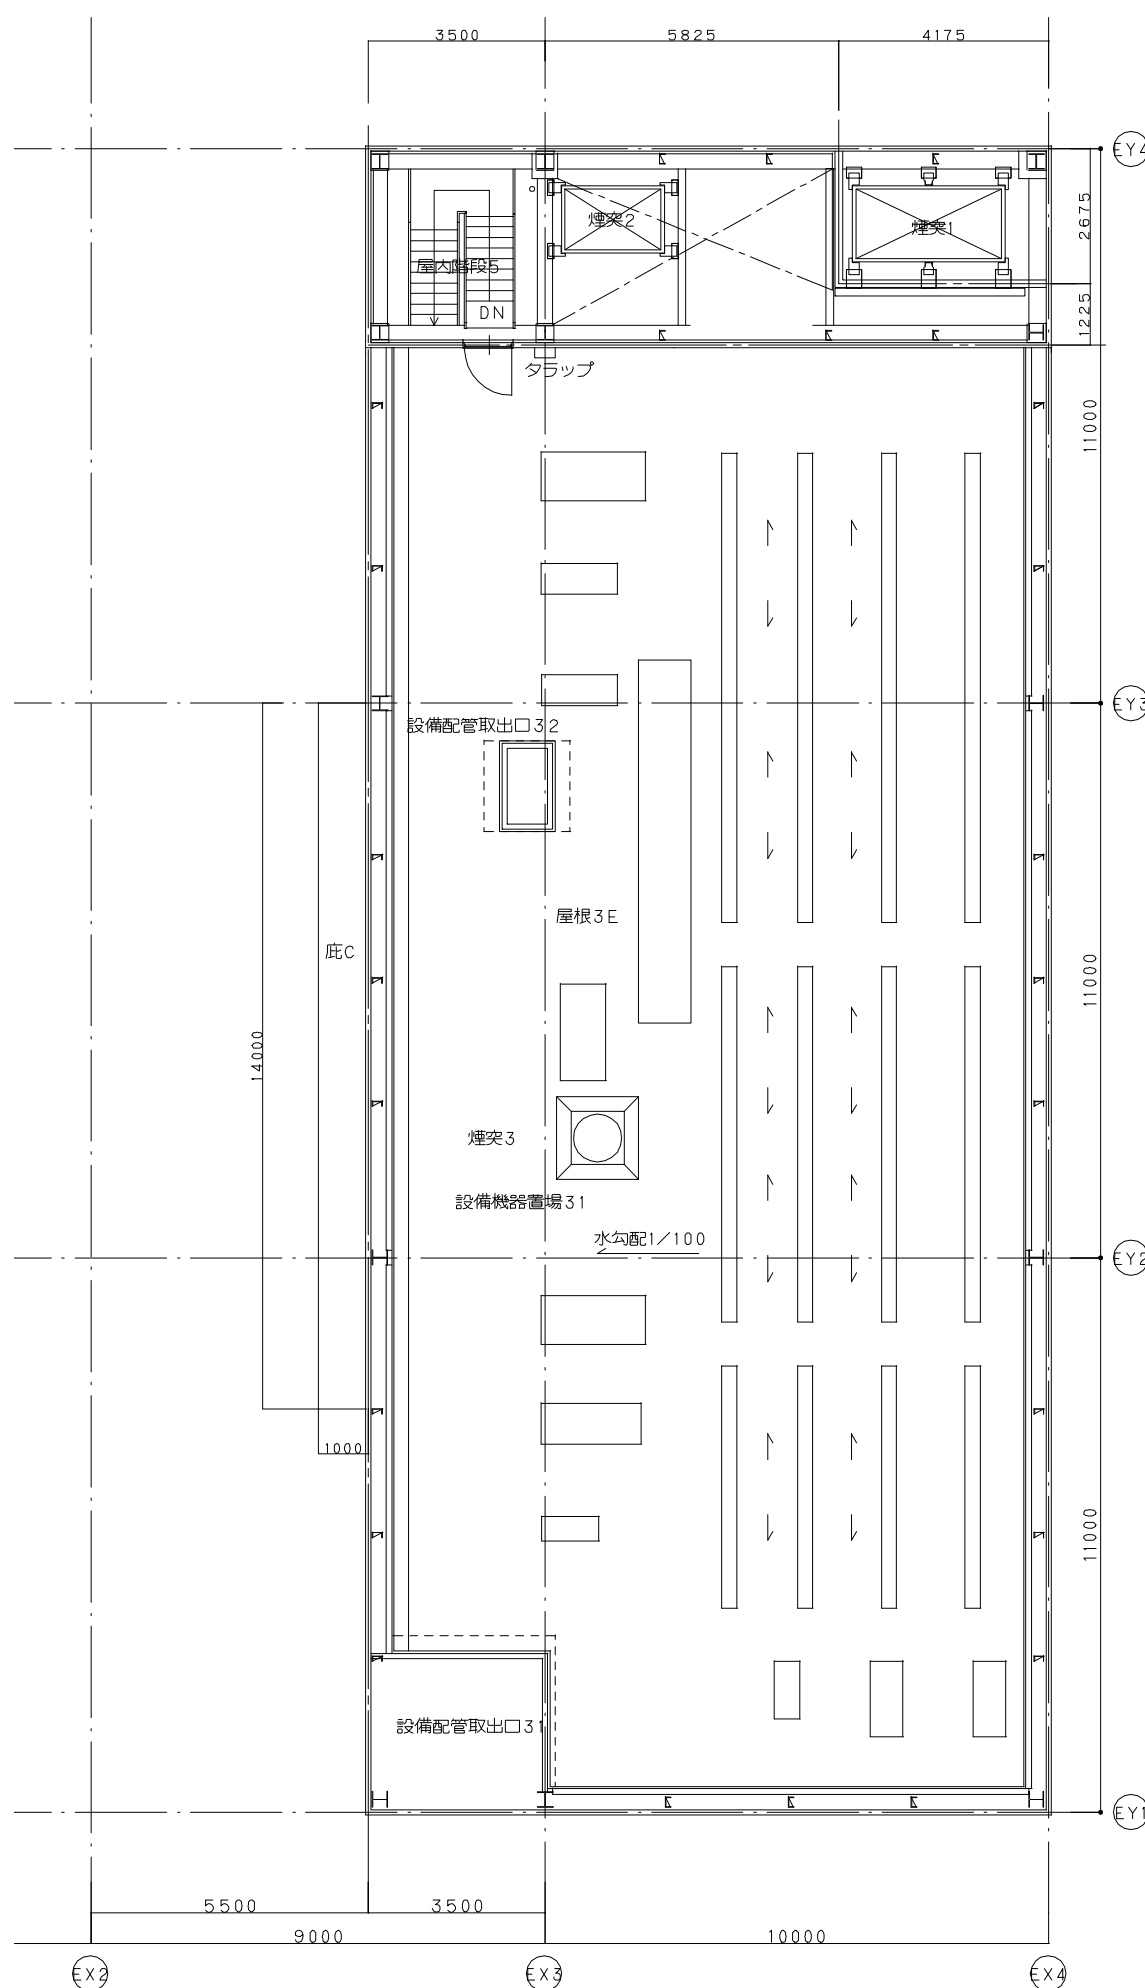

エネルギーセンター R階平面図

			春日部市立病院 新病院建設工事 (完成図)	No. 1 2 3 2 5 1
			非常照明設備 エネルギーセンター平面図	DEPT. 電
			A1 1/150 A3 1/300	