
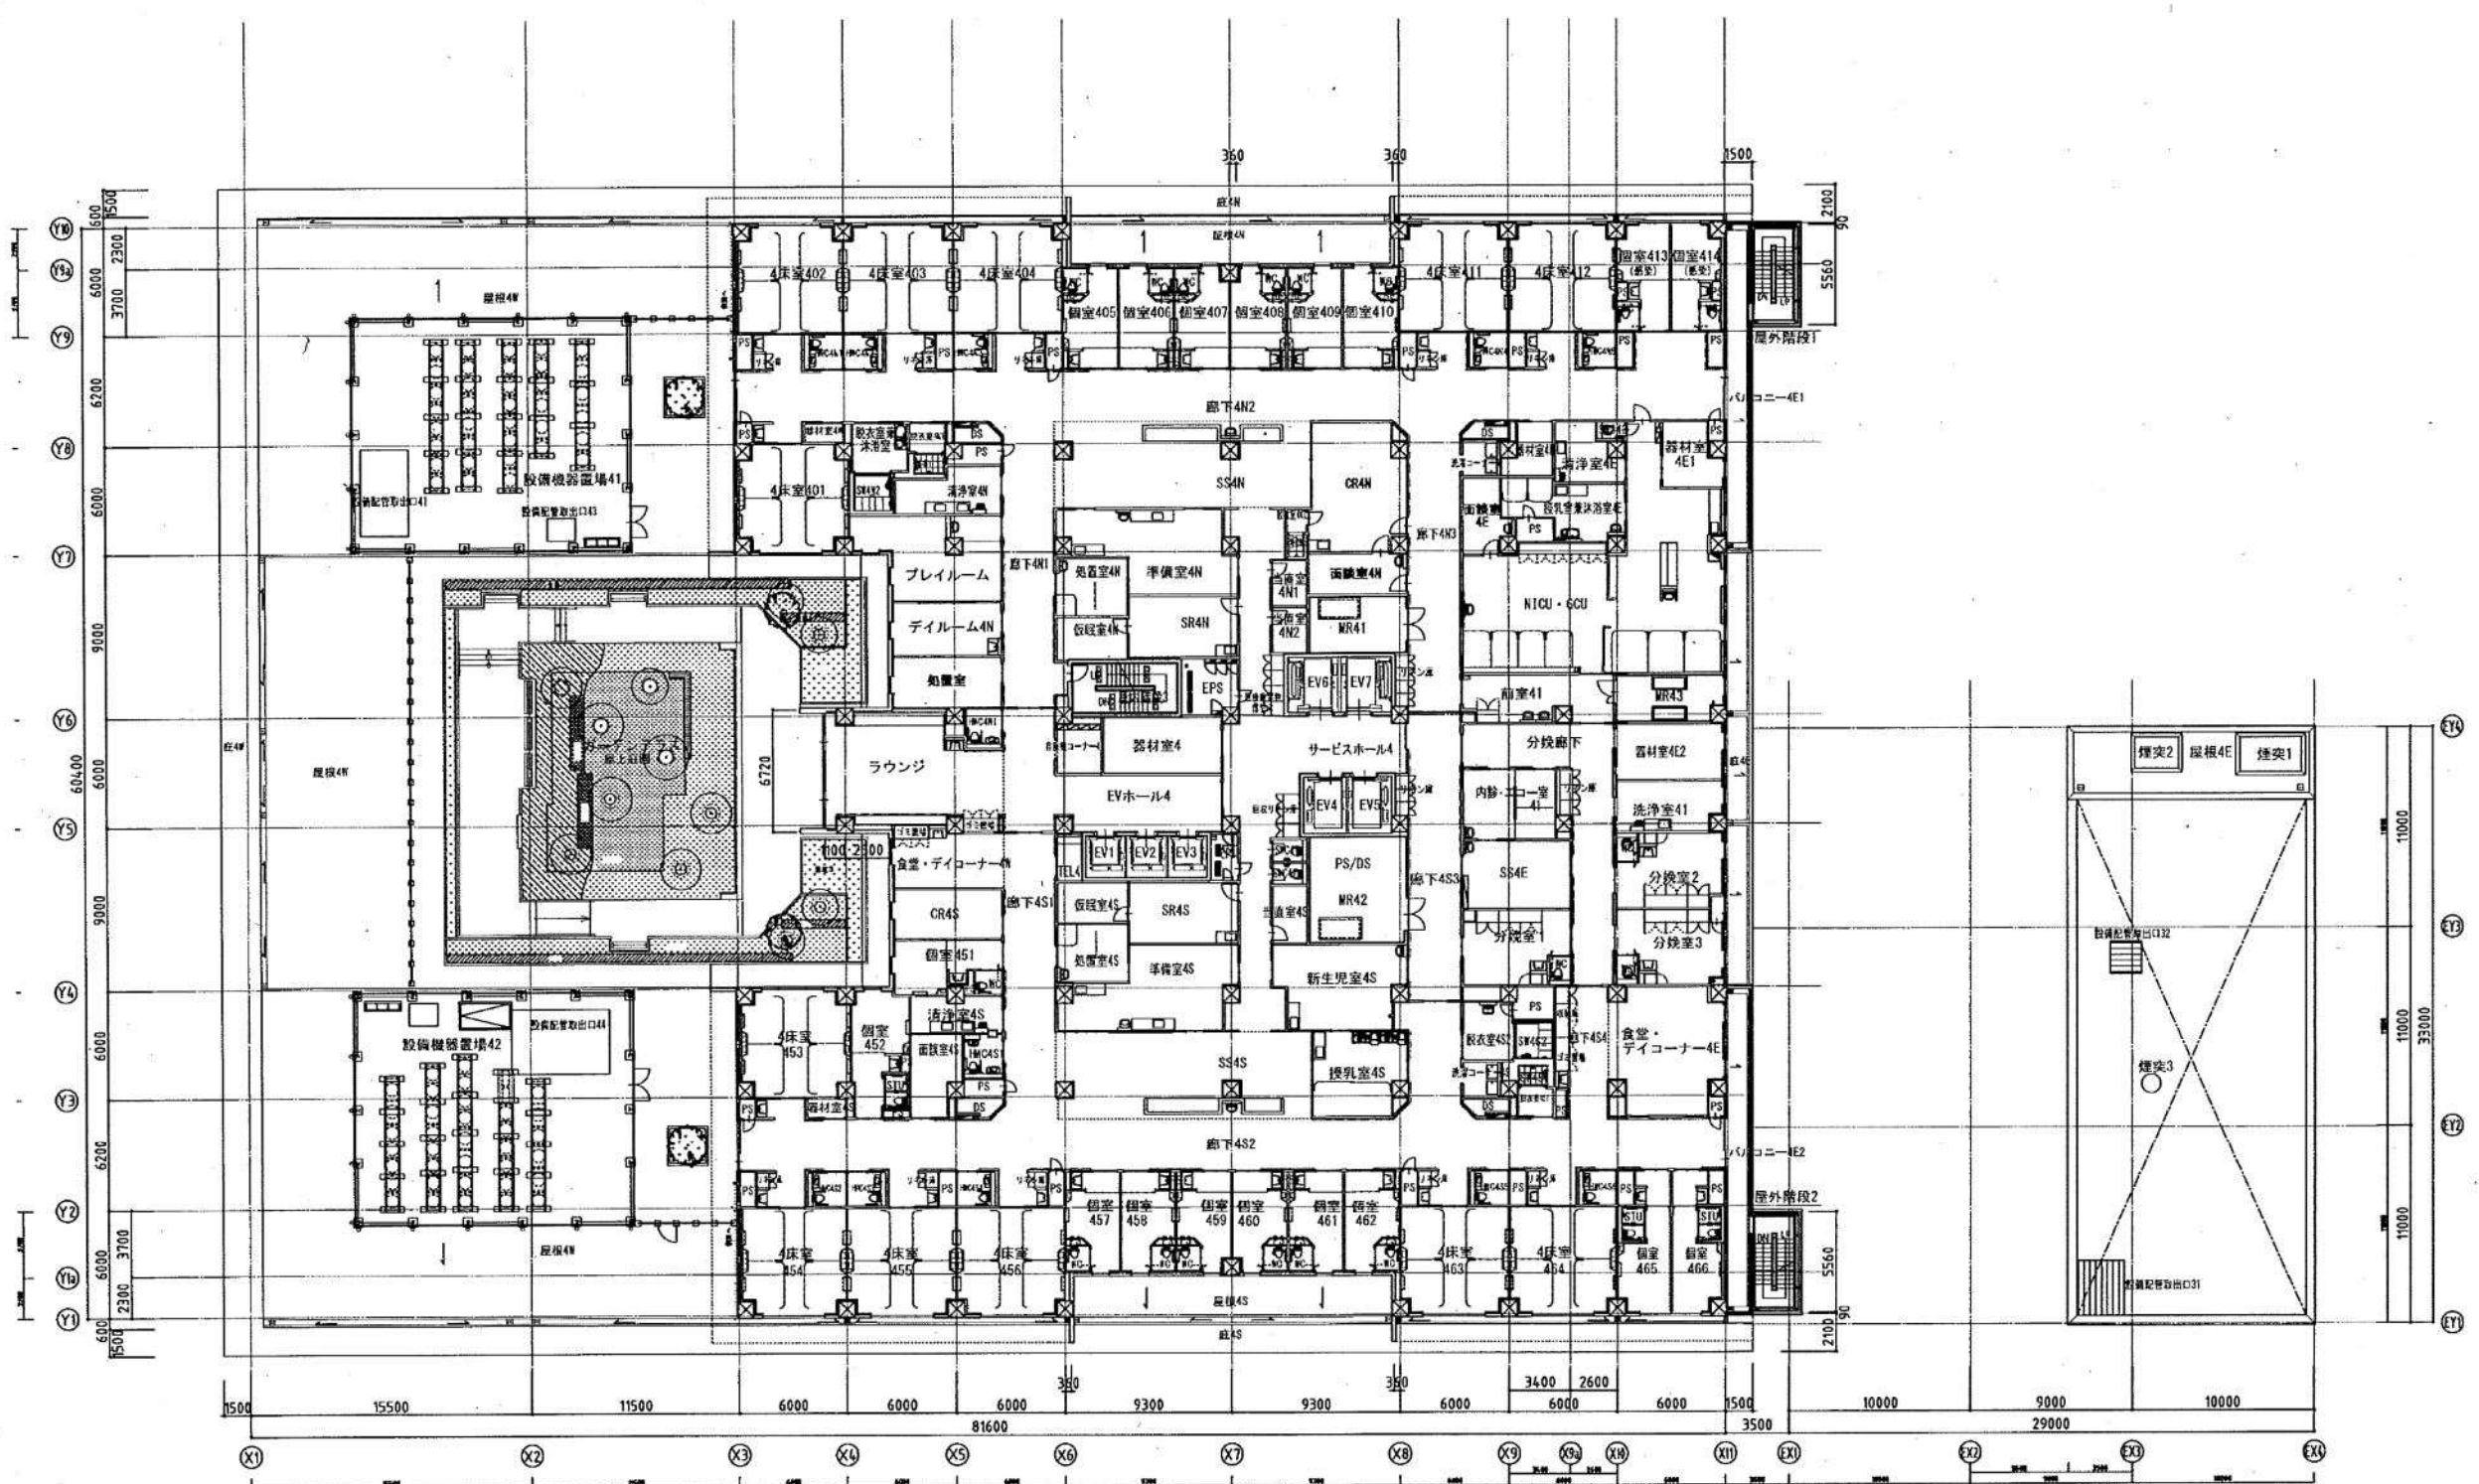


<b>春日市立医療センター</b>		No. 036 288
配置図	A1 1/300 A3 1/600	REPT. 意

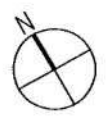


春日部市立医療センター

No. 043  
288

4階平面図

A1 1/200  
A3 1/400

意