


案内図

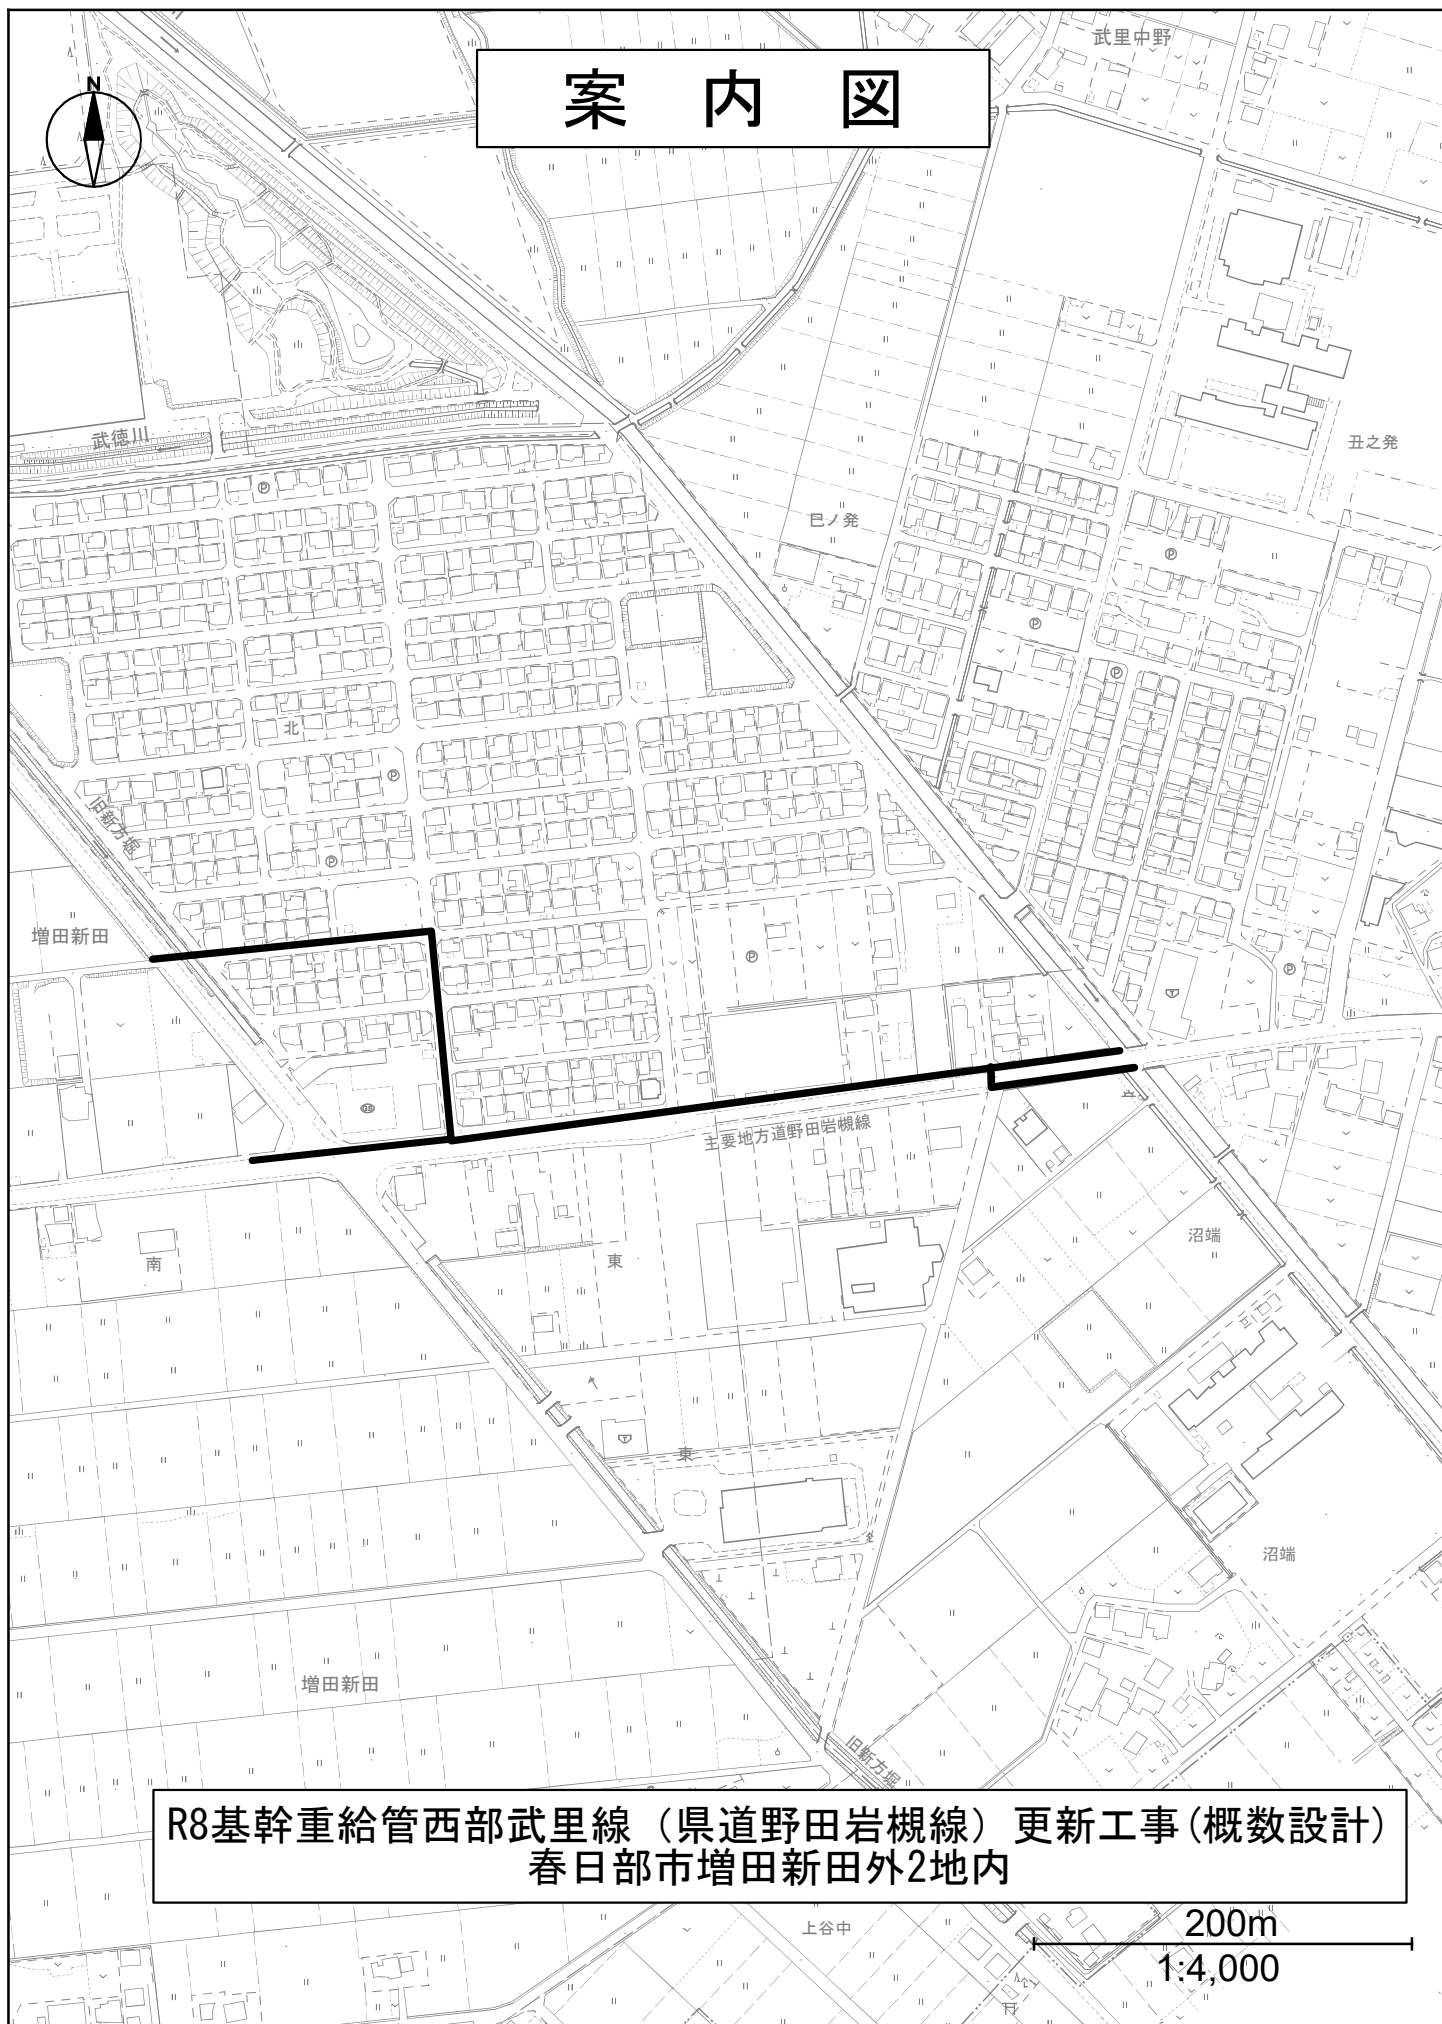

R8基幹重給管西部武里線（県道野田岩槻線）更新工事（概数設計）
春日部市増田新田外2地内