

令和8年度

維持修繕仕様書

維持修繕名	史跡神明貝塚用地維持修繕																		
修繕箇所	春日部市西親野井地内																		
施設名称	史跡神明貝塚																		
事業名	史跡神明貝塚保存活用事業																		
維持修繕大要	<p>○史跡神明貝塚</p> <table><tr><td>防草シート設置工</td><td>A=</td><td>4,900</td><td>m²</td></tr><tr><td>除草工</td><td>A=</td><td>4,900</td><td>m²</td></tr><tr><td>侵入防止ネットフェンス工</td><td>L=</td><td>155</td><td>m</td></tr><tr><td>整地工</td><td>A=</td><td>4,900</td><td>m²</td></tr></table>			防草シート設置工	A=	4,900	m ²	除草工	A=	4,900	m ²	侵入防止ネットフェンス工	L=	155	m	整地工	A=	4,900	m ²
防草シート設置工	A=	4,900	m ²																
除草工	A=	4,900	m ²																
侵入防止ネットフェンス工	L=	155	m																
整地工	A=	4,900	m ²																

変更理由					
備考					
地区	(00001) 県南	労務費補正	1.02	機械経費(賃料)補正	1.00
単価適用年月	(R0803) 令和08年03月				
維持修繕期間	当初	自		至	
		日数			
	変更			至	
経費適用年月	令和08年03月				
主たる工種	維持修繕				
施工地域	非市街地				
設計	当初金額		変更金額		
	維持修繕価格				
	消費税相当額				
	合計				
請負	維持修繕価格				
	消費税相当額				
	合計				
	請負増減額				
週休2日区分	閉所型 月単位				

維持修繕費内訳書

第 1 号

修繕区分 工種 種別 細別・規格	数 量	単 位	単 価	金 額	摘 要
史跡神明貝塚用地維持修繕					
防草シート設置工 防草シート350(g/m ²) 止ピン φ4mm×L=300	4,900	m ²			第1号一位代価表
侵入防止ネットフェンス工 Lスティックピン1.5m 2mピッチ メッシュF H=1,000mm メッシュ幅40×80	155	m			第2号一位代価表
除草工 (人力施工)	4,900	m ²			第3号一位代価表
整地工 (人力施工)	4,900	m ²			第4号一位代価表
処分工	1	式			第5号一位代価表
直接維持修繕費	1	式			
共通仮設費 (率分)	1	式			
純維持修繕費	1	式			
現場管理費	1	式			
維持修繕原価計	1	式			

維持修繕費内訳書

第 1 号

修繕区分 工種 種別 細別・規格	数 量	単 位	単 価	金 額	摘 要
一般管理費等		式			
	1				
維持修繕価格		式			
	1				
消費税相当額		式			
	1				
維持修繕費合計		式			
	1				

一位代価表

除草シート設置工（平坦地）

100 m²当り

第1号

名称/規格	数量	単位	単価	金額	摘要
材料費 防草シート 350(g/m ²) @=0.8(mm)		m ²			
	110				
材料費 コ型止めピン φ 4mm×L300		本			
	222				
材料費 接着テープ W=100×20m		m			
	50				
材料費 ワッシャー 直径8cmドーム型		枚			
	222				
材料費 計					
労務費 土木一般世話役		人			管理
労務費 普通作業員		人			小運搬 シート敷設 シート固定 テープ工 清掃
労務費 計					
合計					
1 m ² 当り					

一位代価表

侵入防止ネットフェンス工

100 m当り

第2号

名称/規格	数量	単位	単価	金額	摘要
材料費 Lスティックピン L=1500		本			
	51				
材料費 オレンジネットフェンス H=1000 50m巻 メッシュ幅40×80		巻			
	2				
材料費 結束バンド L=100		本			
	204				
材料費 計					
労務費 土木一般世話役		人			管理
労務費 普通作業員		人			小運搬 ピン打込み ネット設置 ネット固定
労務費 計					
合計					
			1m当たり		

一位代価表

機械除草（ハンドガイド式・肩掛）

1,000㎡当り

第6号

名称/規格	数量	単位	単価	金額	摘要
土木一般世話役		人			
特殊作業員		人			
普通作業員		人			
軽作業員		人			
草刈機（肩掛式）		日			
草刈機（ハンドガイド式）		日			
諸雑費		式			
	1				
合計					
			1㎡当り		


一位代価表

積込・運搬


1,000㎡当り

第8号



名称/規格	数量	単位	単価	金額	摘要
土木一般世話役		人			
普通作業員		人			
トラック（普通型）2 t 積		hr			第9号一位代価表
諸雑費		式			
	1				
合計					
			1㎡当り		

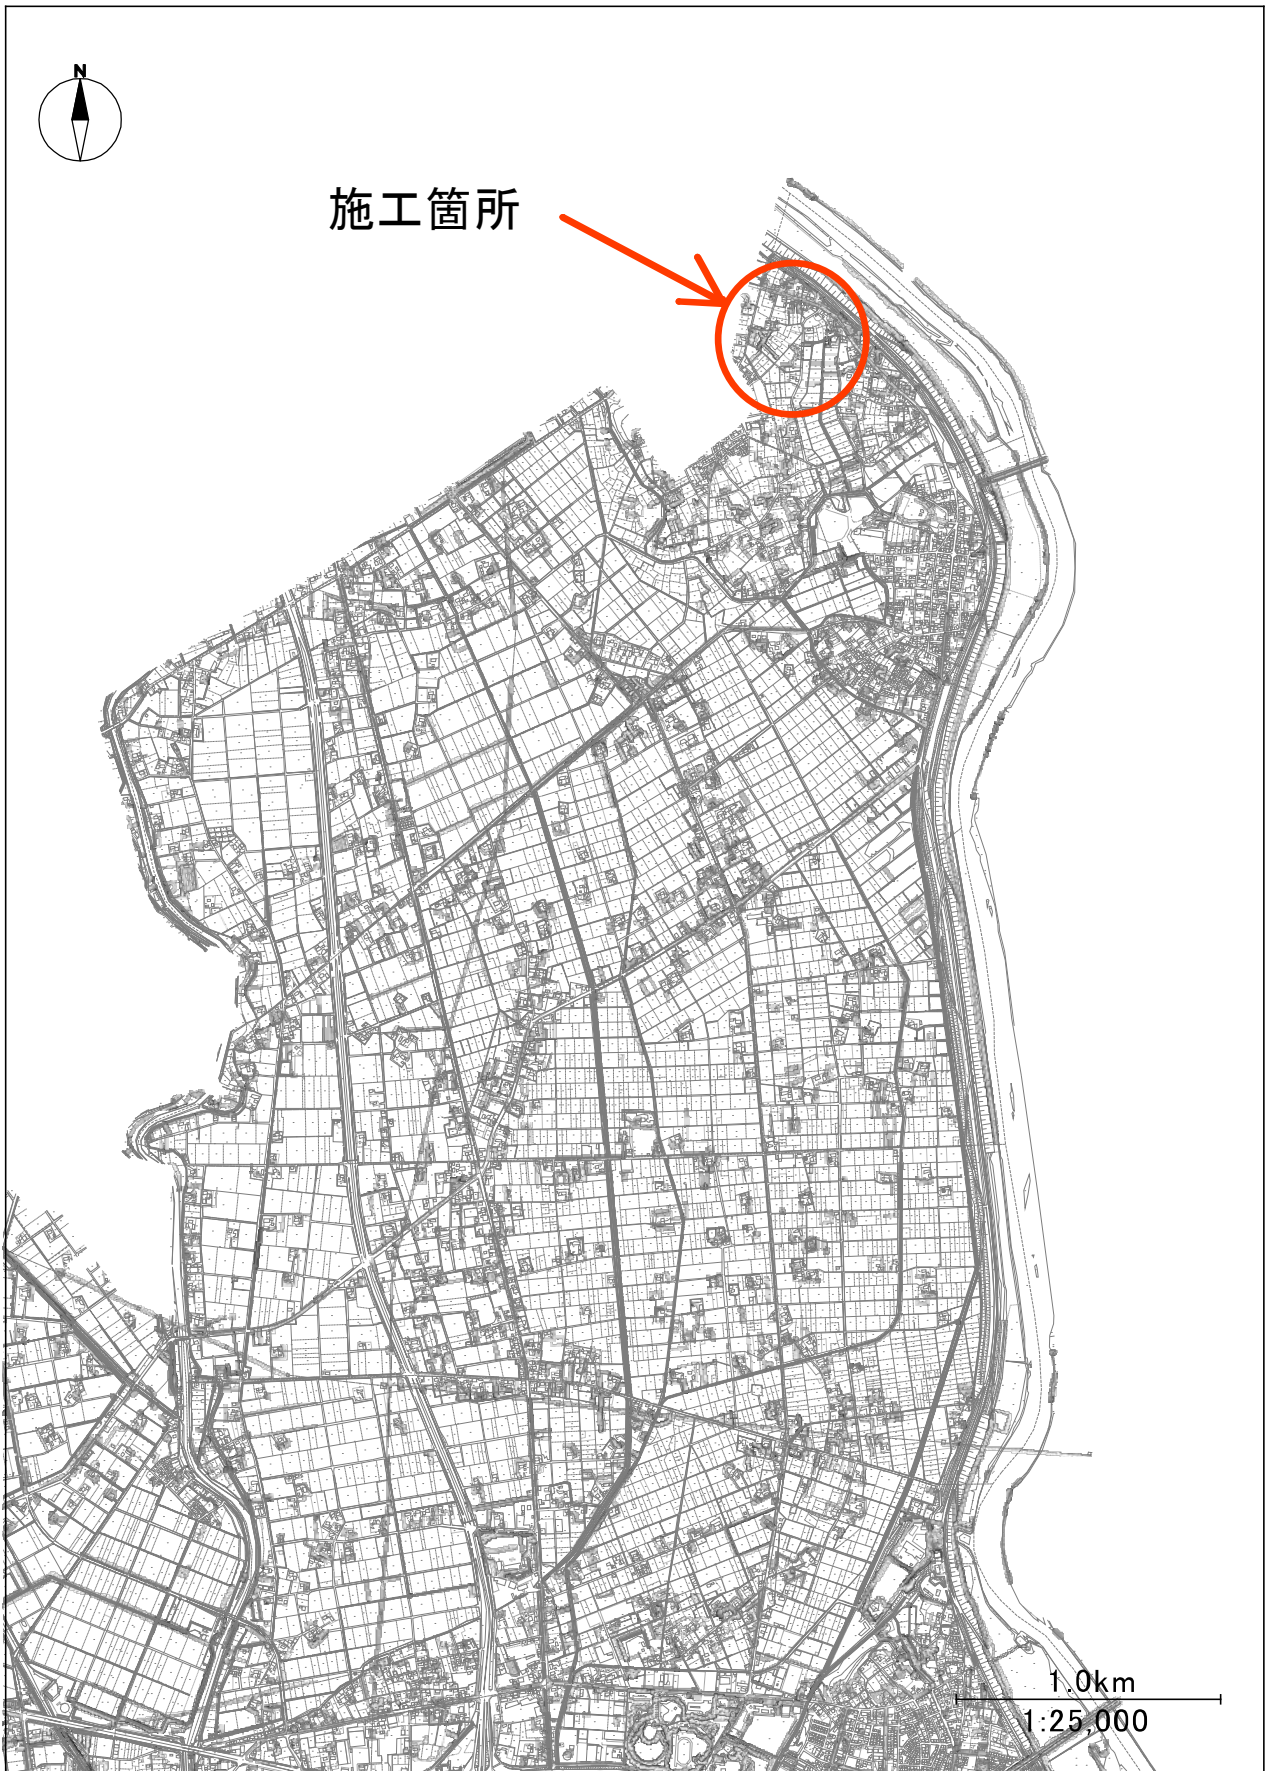

3 設計図

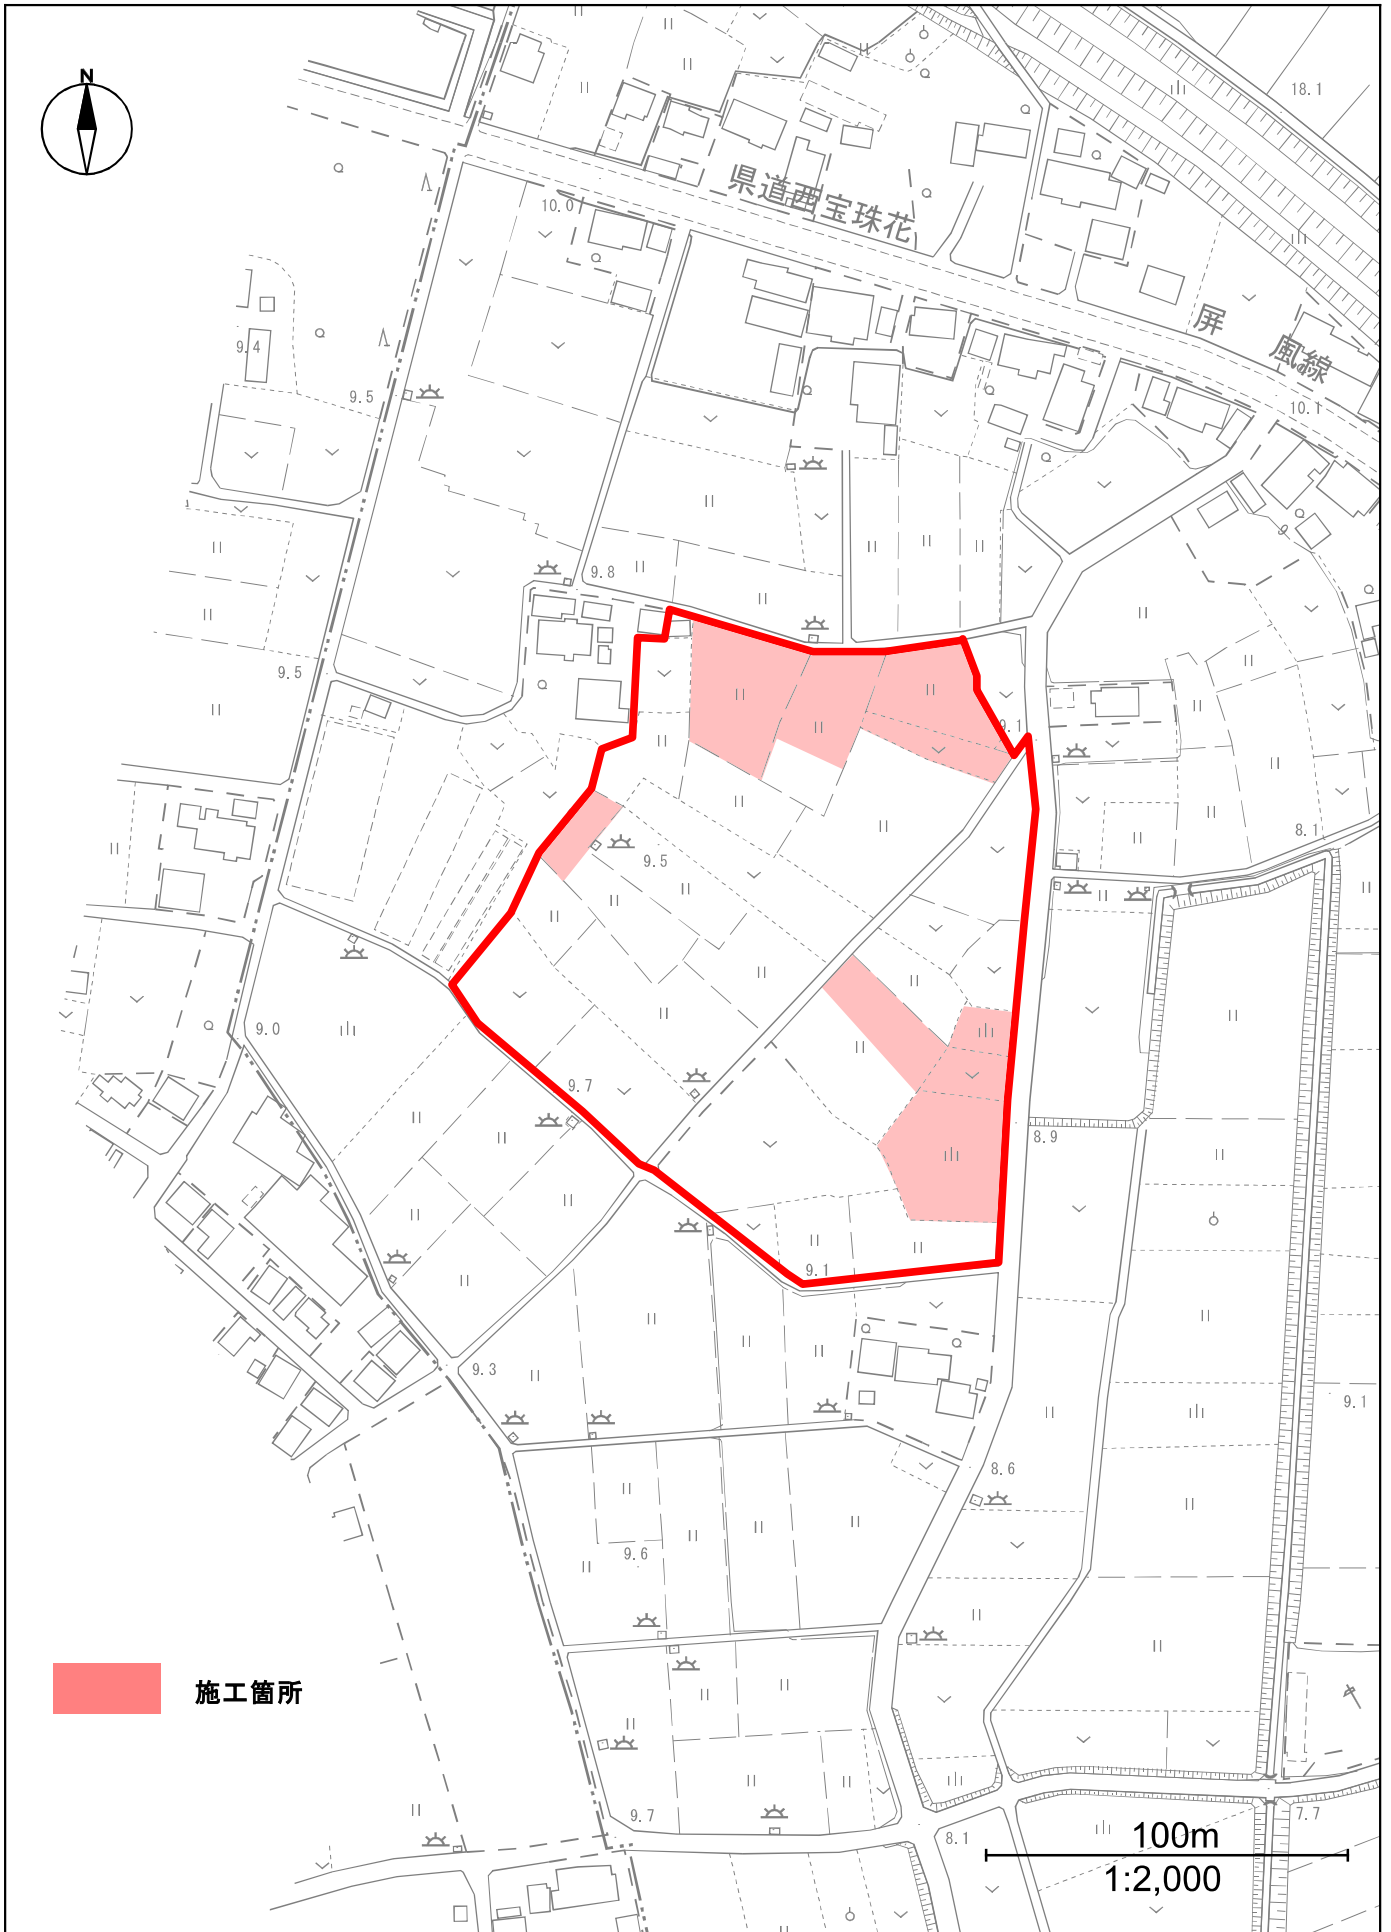

春日部市 西親野井

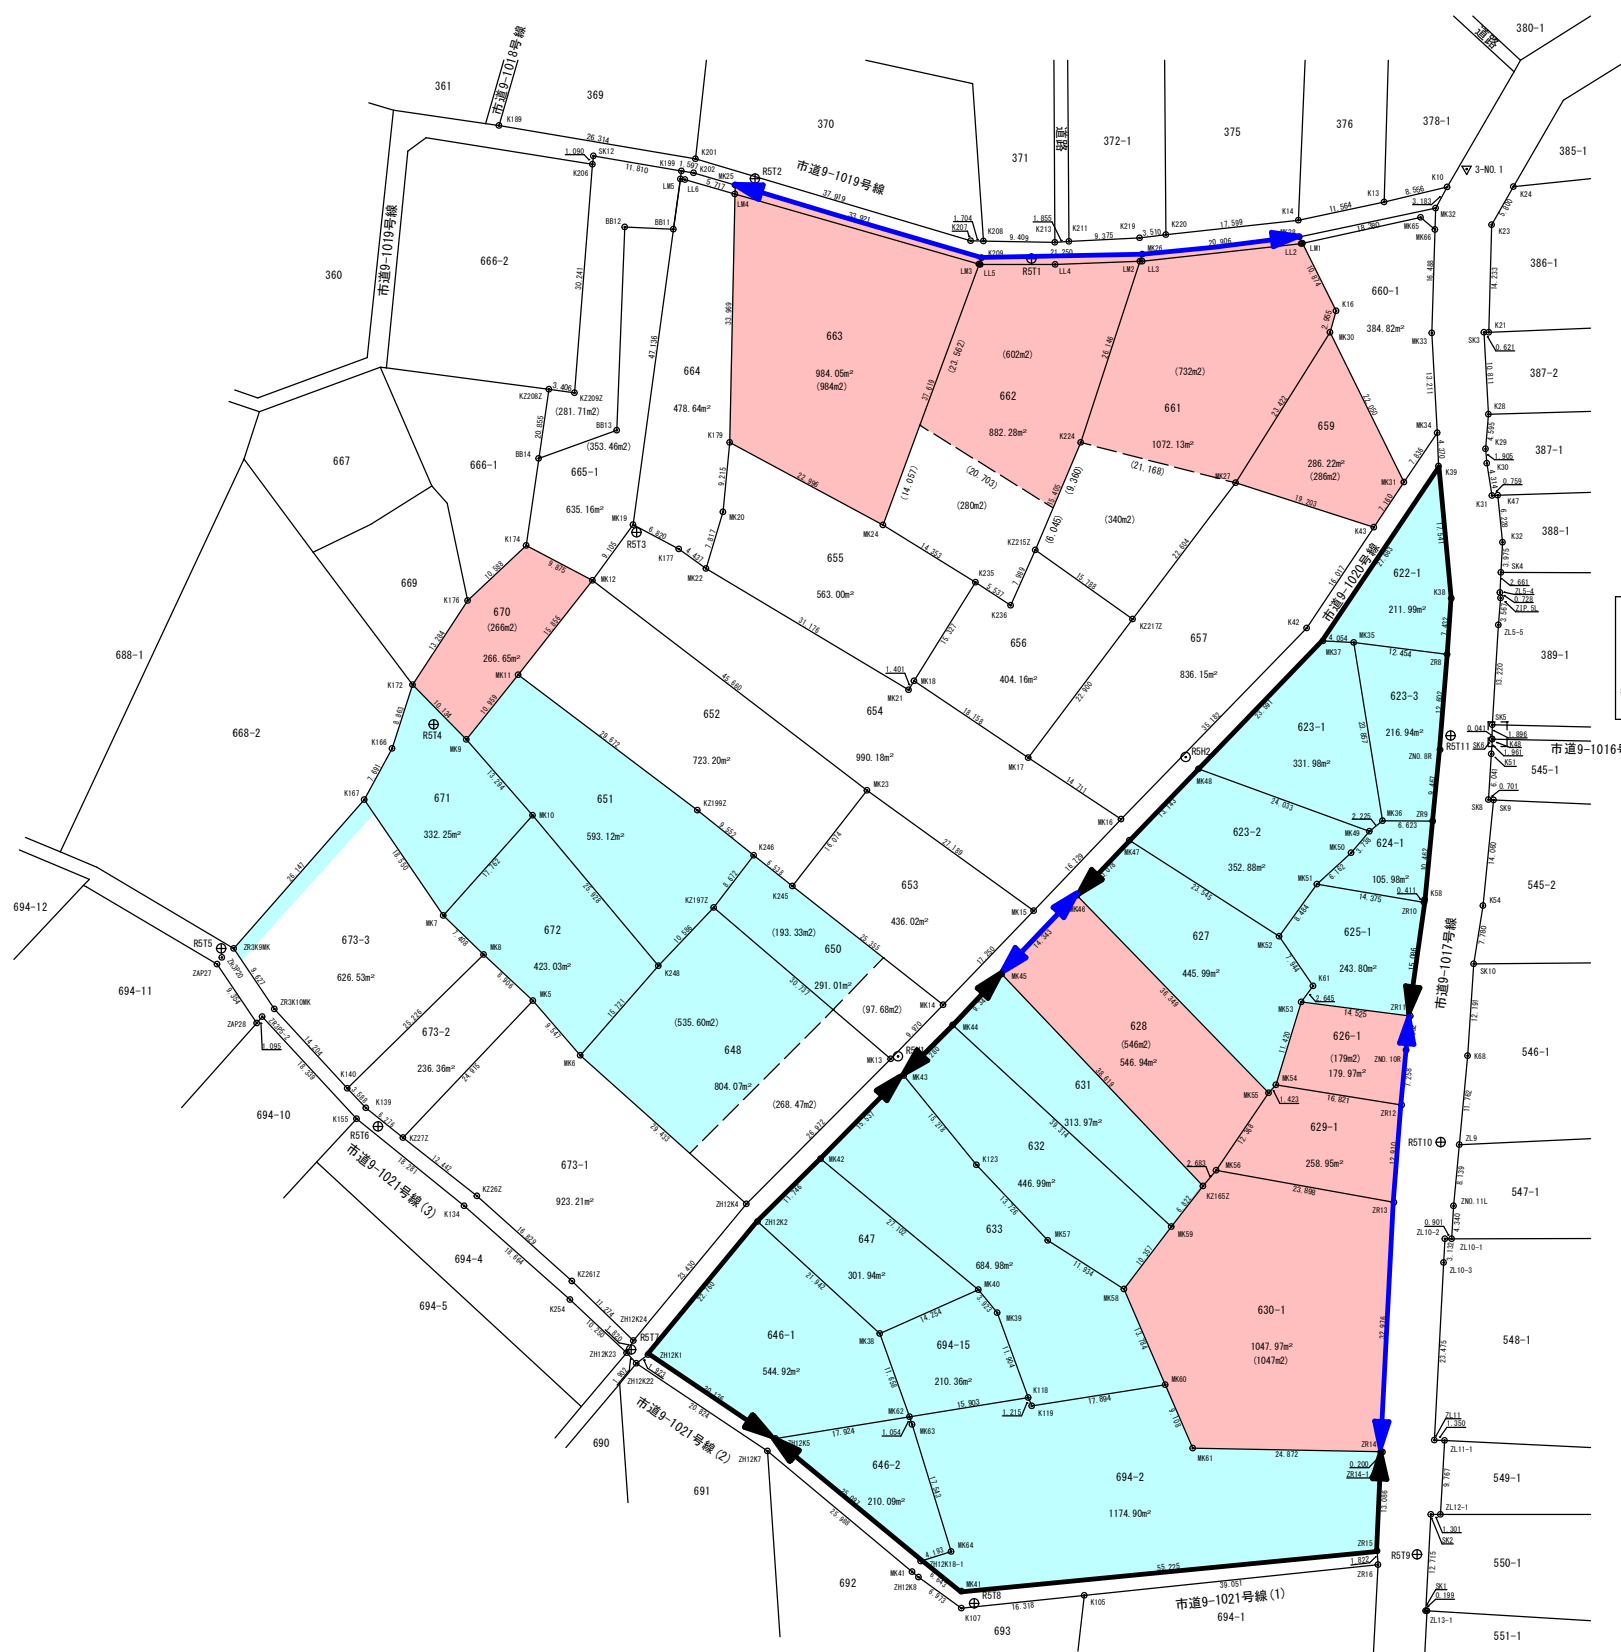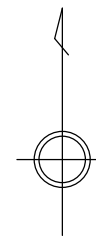

- 155m フェンス敷設予定
- 406m フェンス敷設済
- 4,900m² R8防草シート敷設予定
- 7,815m² 防草シート敷設済

地番	全体求積図			
測点	X	Y	X-X	Y(Y-X)
LM1	4333.711	-2395.933	8.875	-21263.905375
LL2	4333.676	-2396.092	-2.367	5671.549764
LL3	4331.344	-2417.150	-2.342	5660.965300
LM2	4331.334	-2417.430	-0.421	1017.738030
LL4	4330.923	-2428.625	-0.434	1054.023250
LL5	4330.900	-2438.512	0.029	-70.718648
LM3	4330.952	-2438.693	9.320	-22728.618760
LM4	4340.220	-2470.937	11.155	-27563.302235
LL6	4342.107	-2477.503	1.990	-4930.230970
LM5	4342.210	-2478.121	-6.551	16234.170671
BB11	4335.556	-2479.031	-6.357	15759.200067
BB12	4335.853	-2485.471	-26.547	65981.798637
BB13	4309.009	-2486.537	-30.526	75904.028462
BB14	4305.327	-2498.816	-15.187	37919.144592
K174	4293.822	-2498.495	-18.760	46871.766200
K176	4286.567	-2506.207	-18.366	46028.997762
K172	4275.456	-2513.489	-19.558	49158.817862
K166	4267.009	-2516.174	-15.192	38225.715408
K167	4260.264	-2519.871	-26.421	66577.511691
ZR3K9MK	4240.588	-2537.091	-20.868	52944.014988
ZR3P20	4239.396	-2538.668	-9.030	22924.172040
ZR3P5-2	4231.558	-2533.334	-21.306	53975.214204
K155	4218.090	-2520.886	-24.968	62941.481648
K134	4206.590	-2506.675	-23.862	59814.278850
K254	4194.228	-2492.691	-19.367	48278.946597
ZH12K23	4187.223	-2485.207	-8.418	20920.472526
ZH12K22	4185.810	-2483.933	-12.975	32229.030675
ZH12K7	4174.248	-2466.613	-27.500	67831.857500
MK68	4158.310	-2447.531	-14.559	35633.603829
ZH12K18-1	4159.689	-2446.379	-2.572	6292.086788
MK41	4155.738	-2441.038	1.374	-3353.986212
ZR15	4161.063	-2386.070	18.393	-43886.965510
ZR14-1	4174.131	-2385.378	13.071	-31179.276538
ZR14	4174.134	-2385.578	32.933	-78564.240274
ZR13	4207.064	-2383.834	45.801	-109181.981034
ZR12	4219.935	-2382.828	20.108	-47913.905424
ZNO.10R	4227.172	-2382.264	11.735	-27955.868040
ZR11	4231.670	-2381.708	19.471	-46374.236468
ZR10	4246.643	-2379.858	15.378	-36597.456224
K58	4247.048	-2379.785	10.814	-25734.994990
ZR9	4257.457	-2378.732	19.826	-47160.740632
ZNO.SR	4266.874	-2377.759	21.985	-52275.031615
ZR8	4279.442	-2376.821	19.980	-47488.883580
K38	4286.854	-2376.272	24.872	-59102.637184
K39	4304.314	-2377.959	21.826	-51901.333134
MK34	4308.680	-2378.149	-2.121	5044.054029
MK31	4302.193	-2382.546	13.279	-31637.828334
MK30	4321.959	-2392.321	22.608	-54085.593168
K16	4324.801	-2391.509	11.752	-28105.013768
積面積				41834.875653
面積				20917.437866
地積				20917.43

史跡総面積	20917.437866 m ²
654	-990.1844725 m ²
9-1020	-434.5643785 m ²
9-1021-2	-84.5598575 m ²
9-1021-3	-144.7359125 m ²
差引面積	19263.362055 m ²


委託業務名	史跡神明貝塚用地維持修繕
史跡名	神明貝塚
委託場所	春日部市西親野井地内
図面名	全体求積図
縮尺	1/500 図面番号 1/1
春日部市役所 社会教育部 文化財課	

防草シート平坦地施工方法（暴露）

1. 施工する場所の雑草を取り除き、整地をします。
2. 防草シートを広げます。この時波打っている所を直し、防草シートと土が密着する様にします。
3. シート重ね部分を10cm以上設けます。
4. 下図の間隔を参考に、コ型止めピンと防草ワッシャーを併用してシートを固定していきます。
5. 植物や障害物がある場合、位置を合わせて隙間が無いように加工します。


アンカーピン止め位置(基本)

平面図

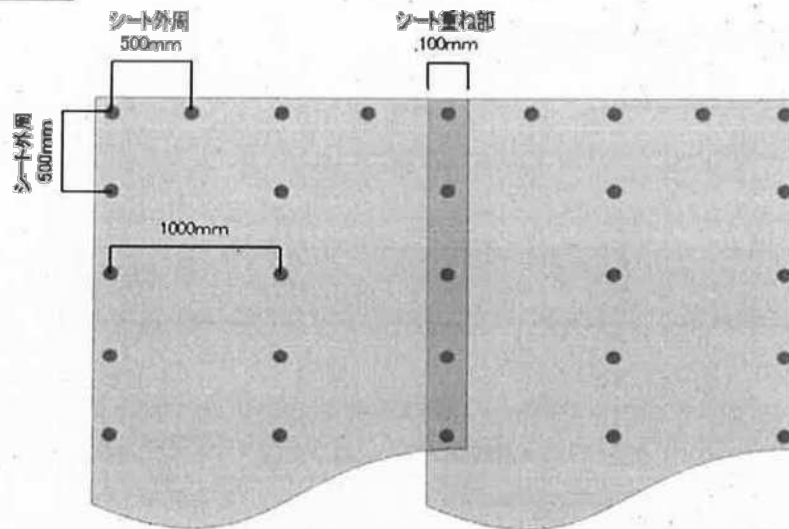

防草シートの中により止め位置は変わりますが、短手約1m間隔、長手約50cm間隔での打ち込みをお勧めします。*土壌の性質に応じて間隔、アンカーピンの長さを変えます。

断面図

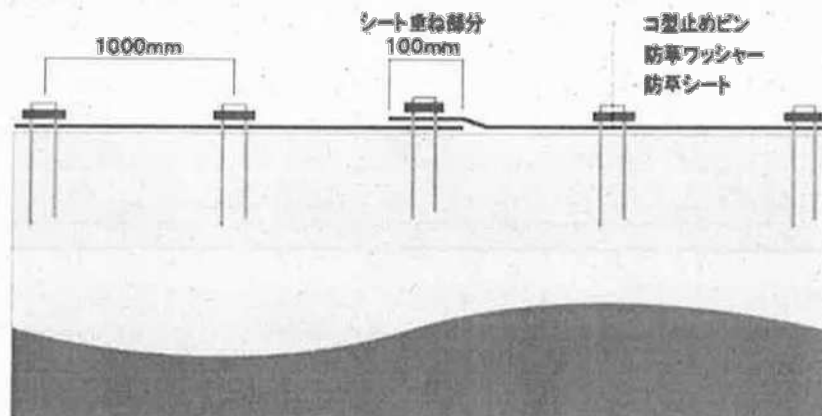

侵入防止ネットフェンス詳細図

S=1:20

