


別図 1

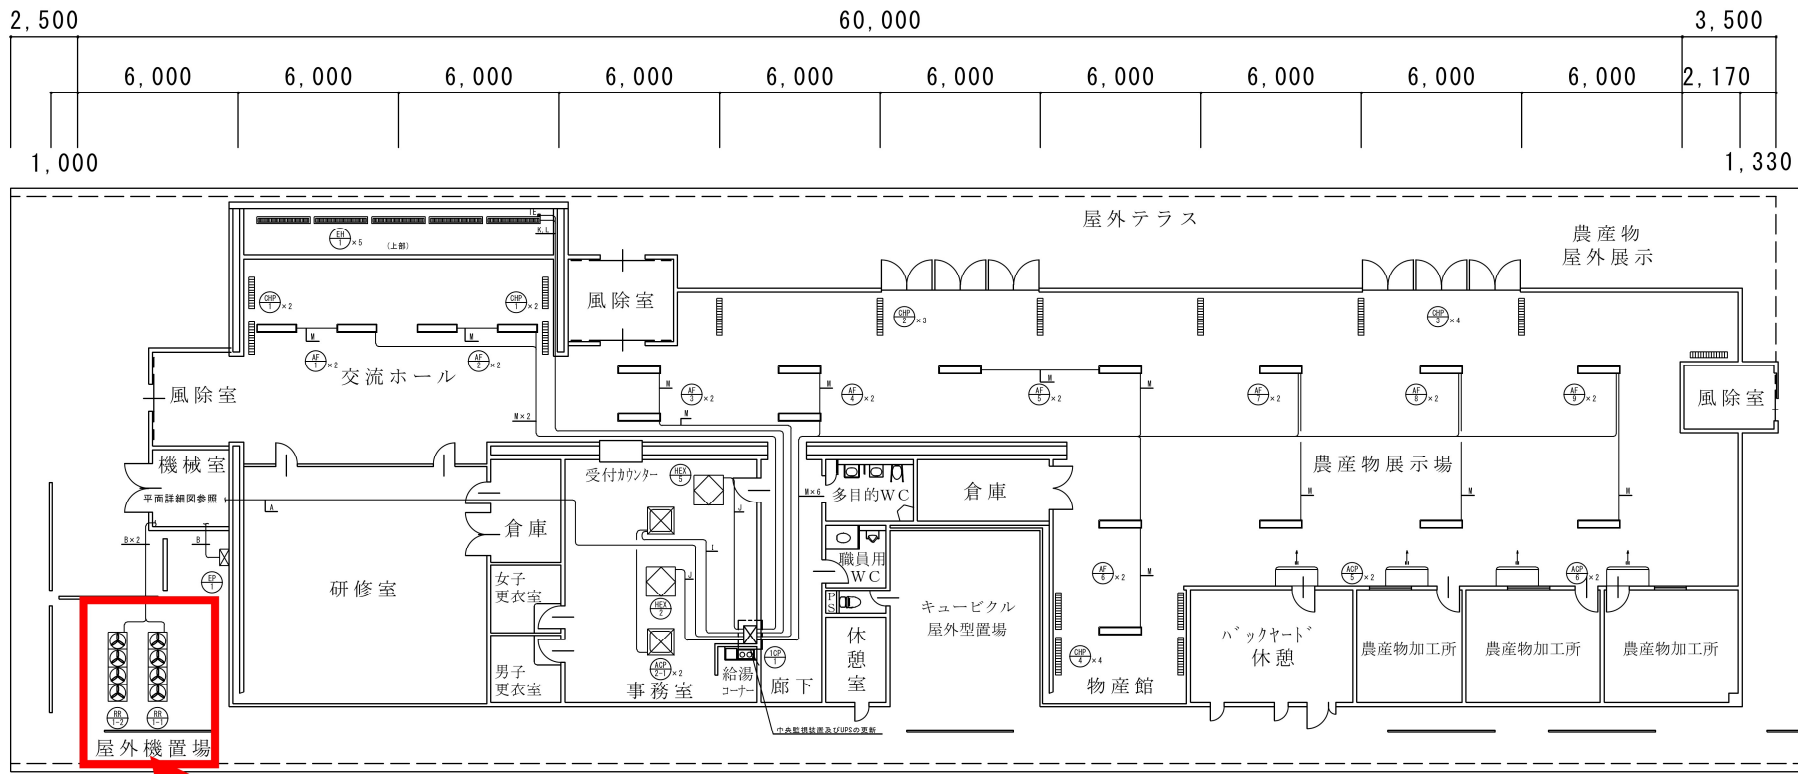

1階平面図 (S=1:200)

修繕箇所