


3階


4階

春日部市役所 本庁舎 建具ケーブルラン2	図号判 A1判 1:200 A3判 1:400	設計番号 図番番号
-------------------------	-------------------------------	--------------

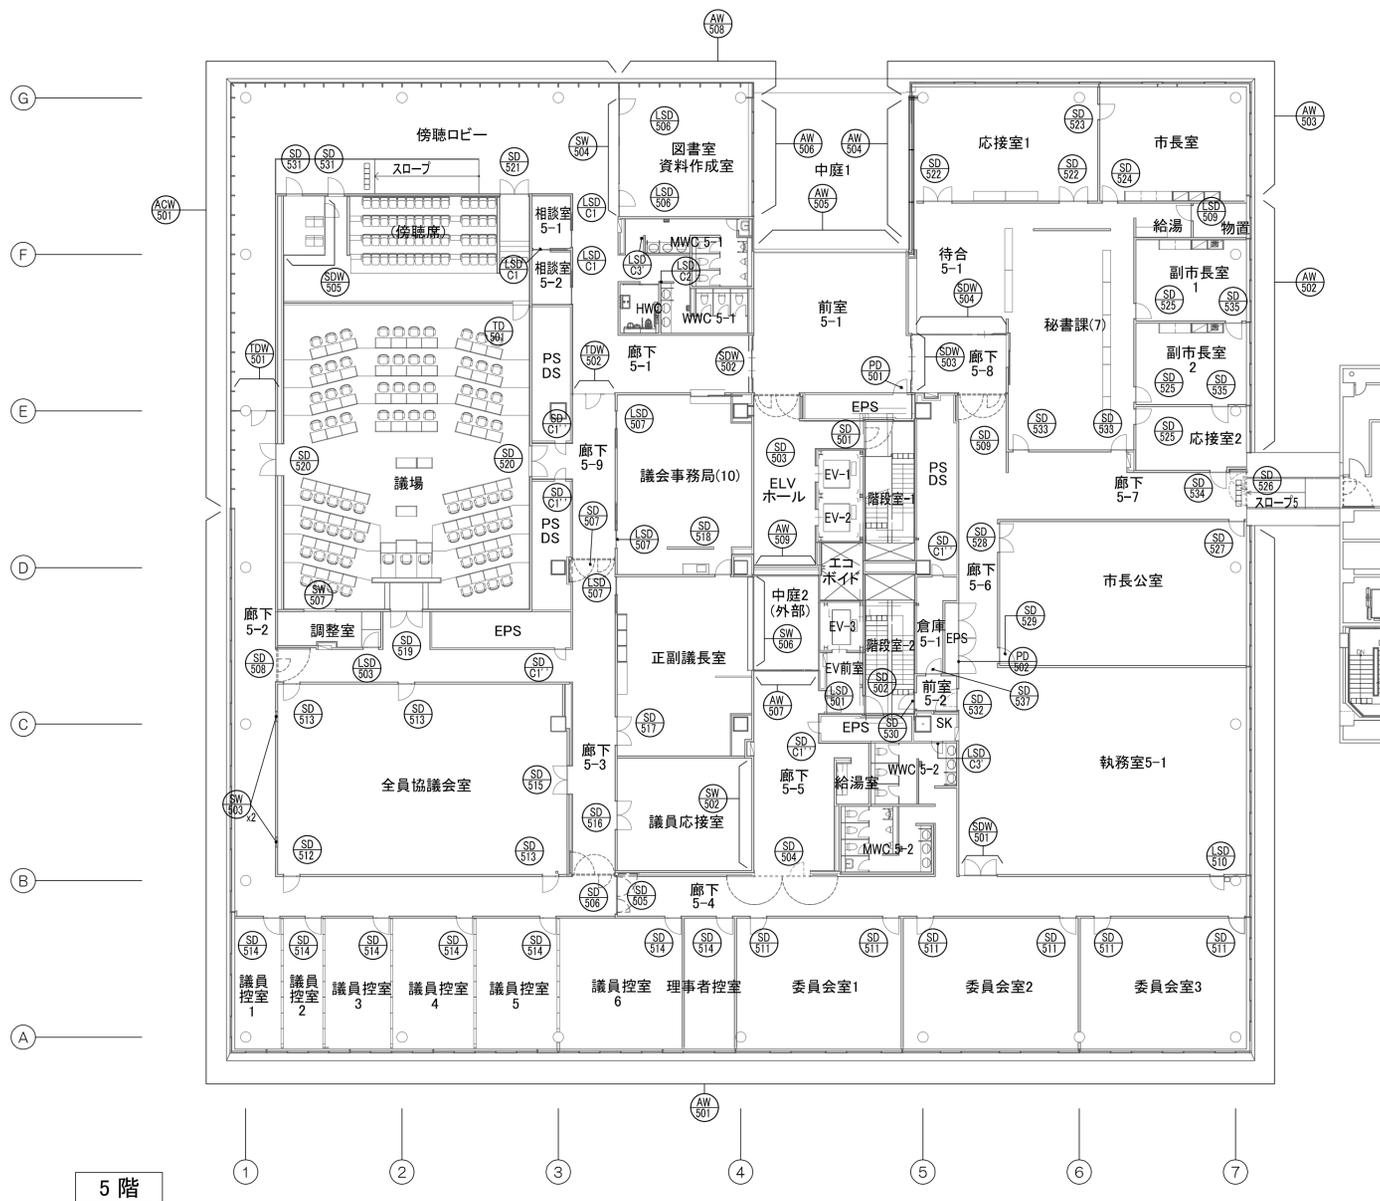


D
C
B
A


R階

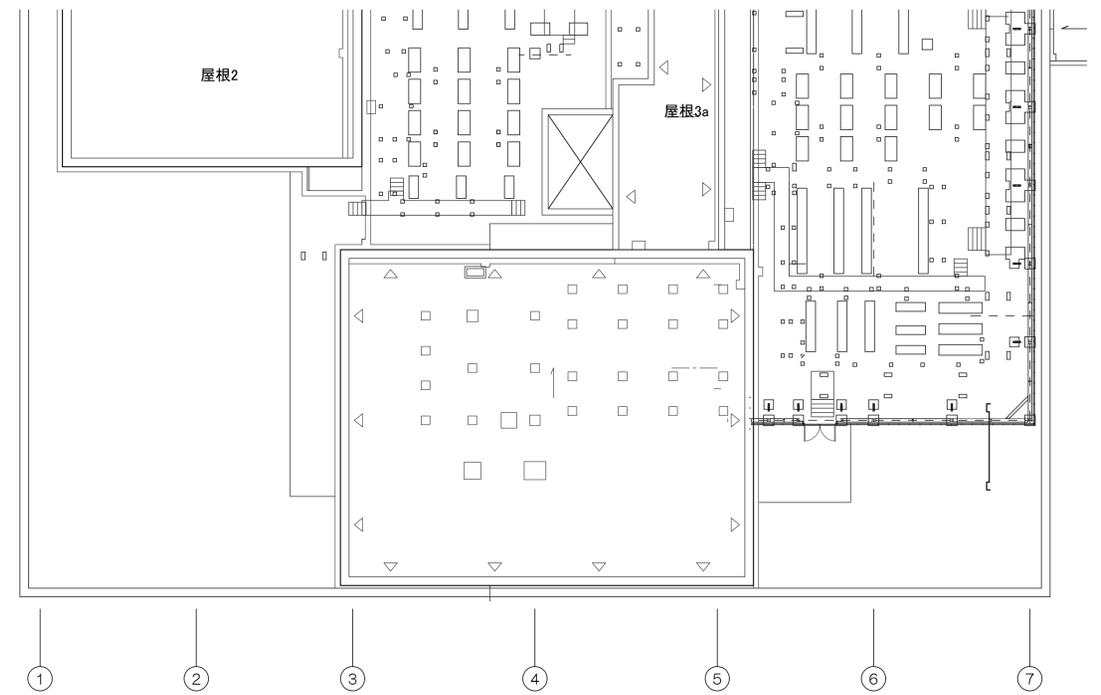


G
F
E
D
C
B
A

6階

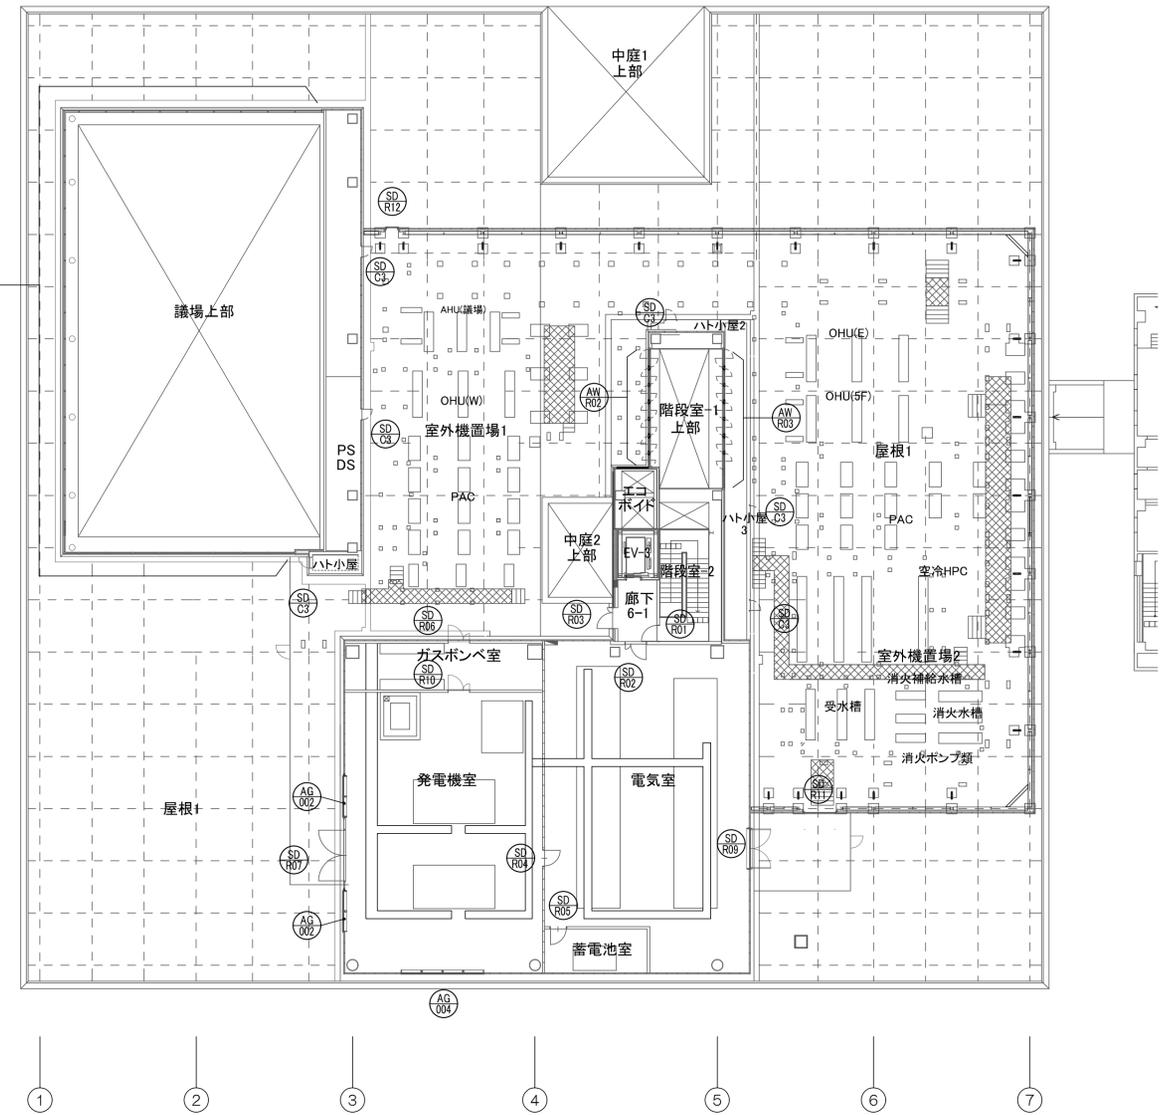


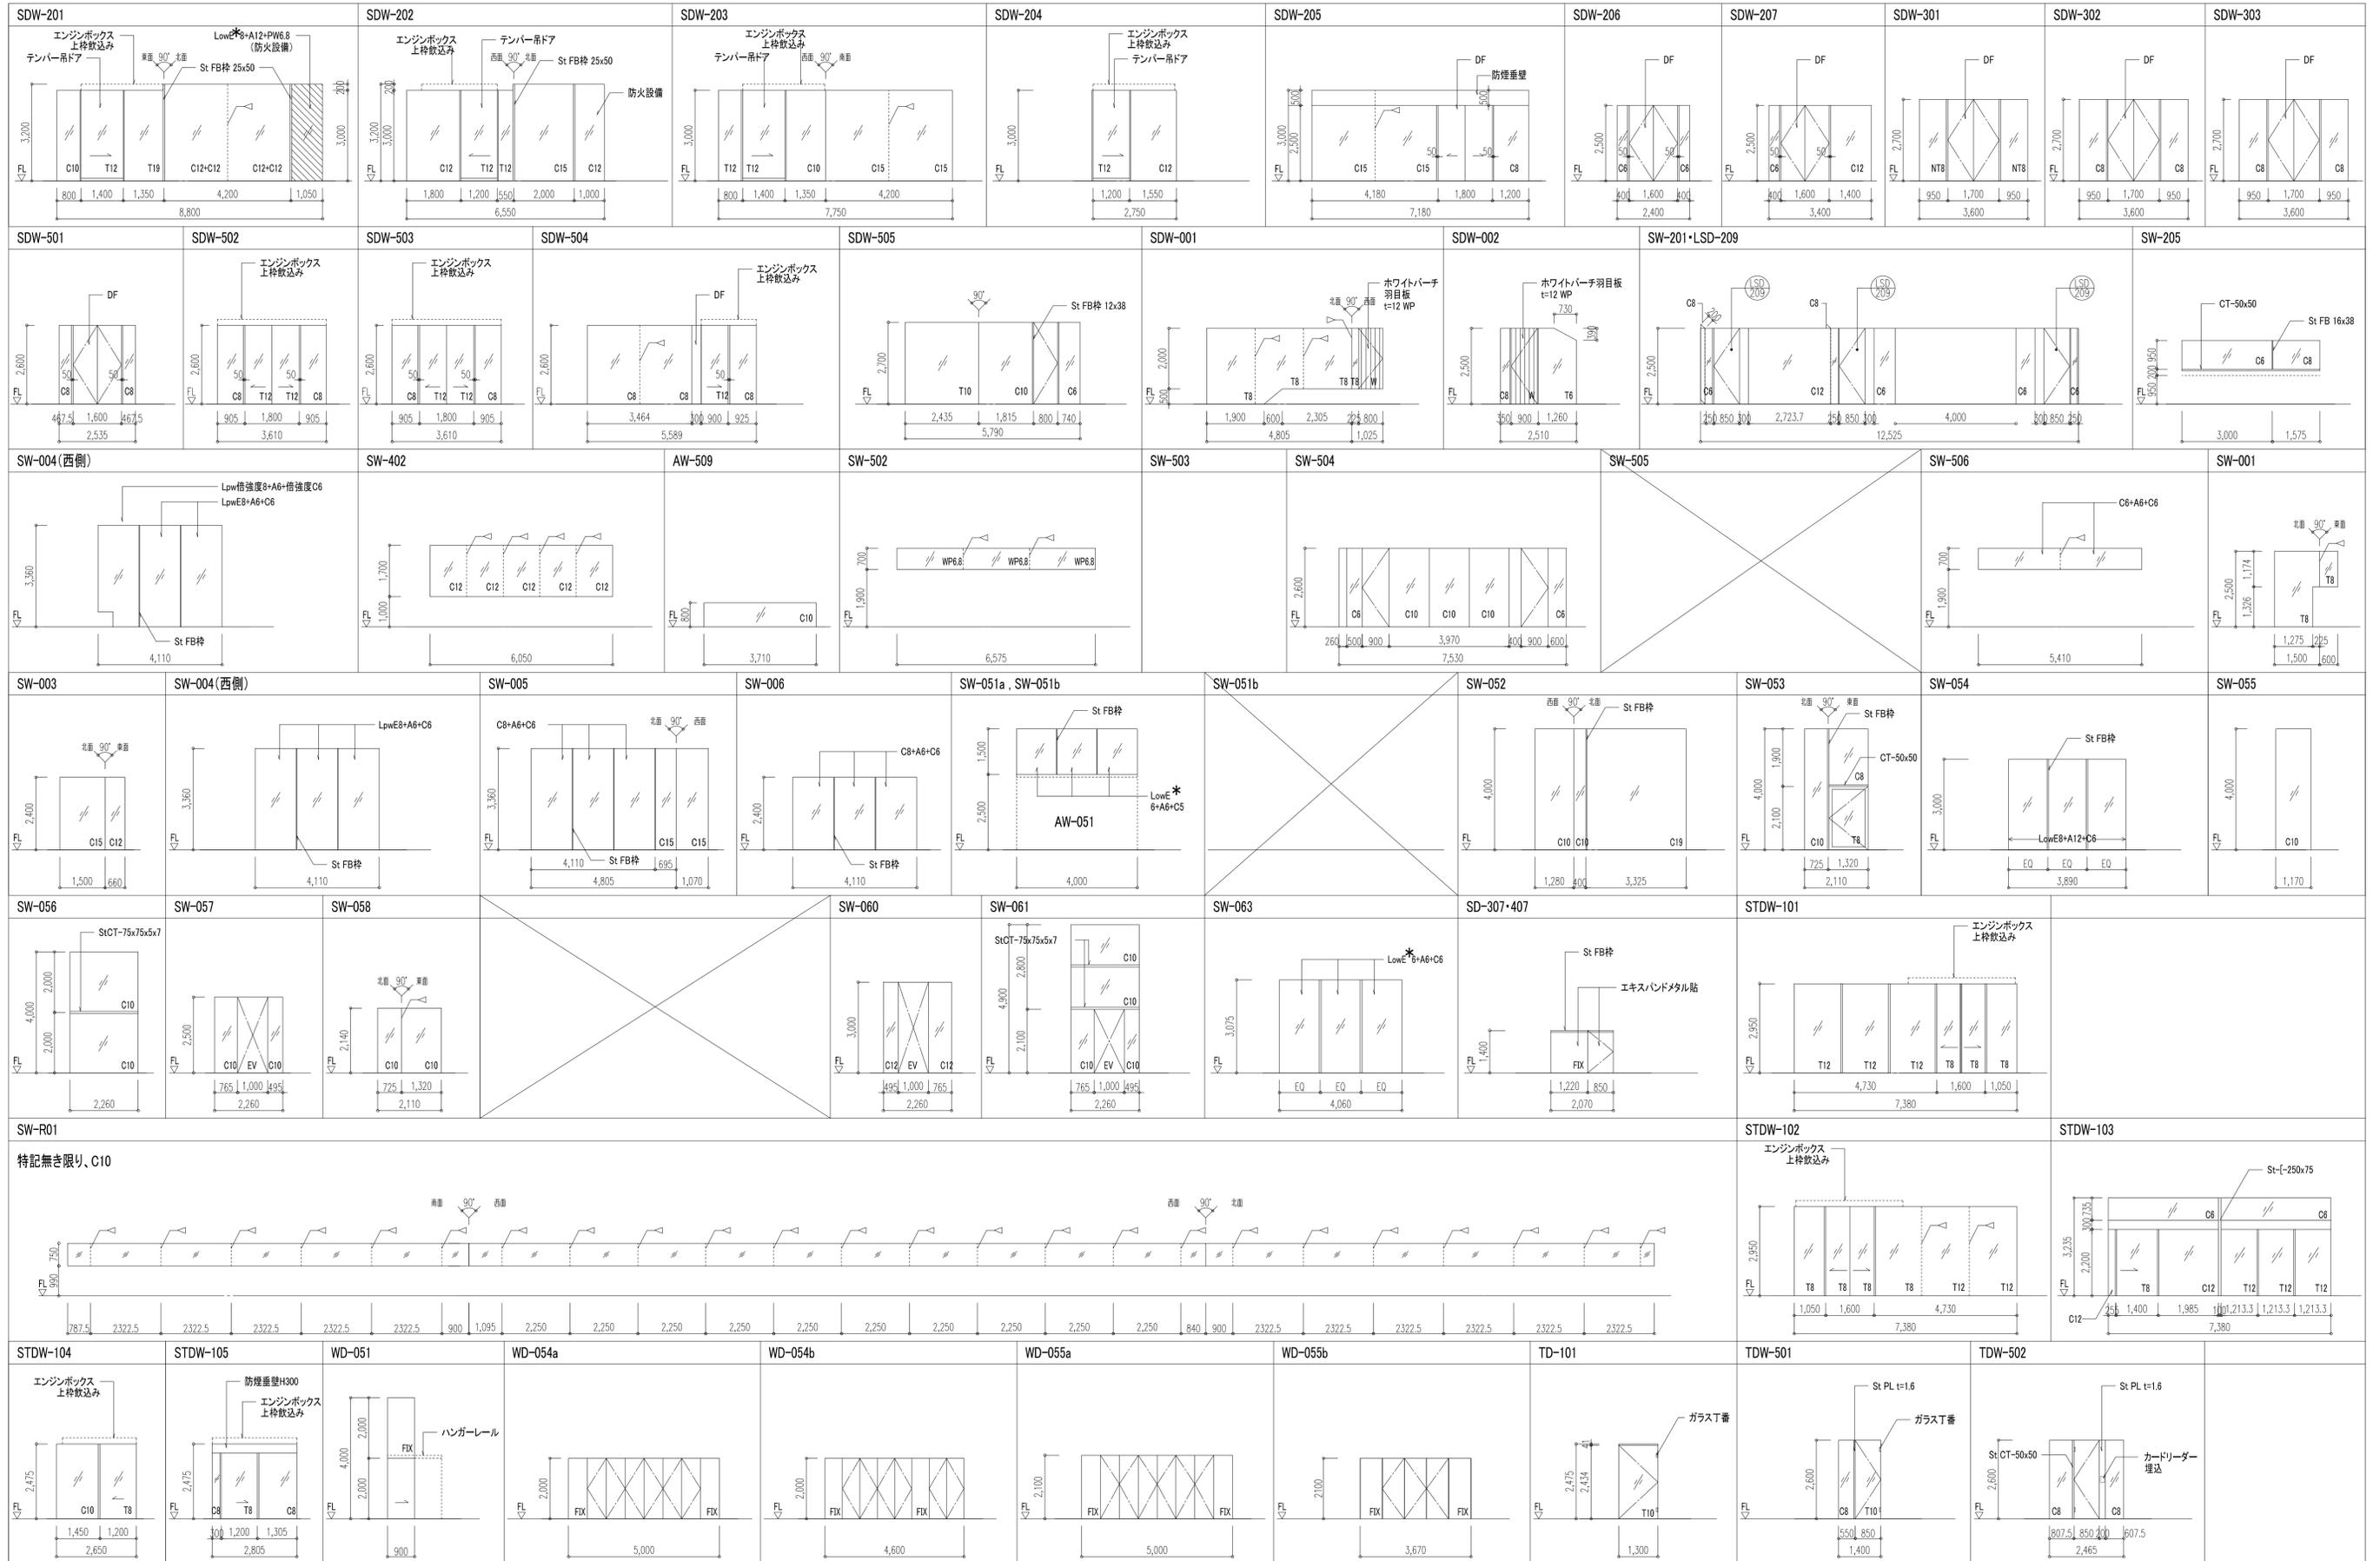

LowE: 日射取得率0.52, 熱貫流率 1.6w/(m²·k)
 LowE*: 日射取得率0.52, 熱貫流率 1.6w/(m²·k)

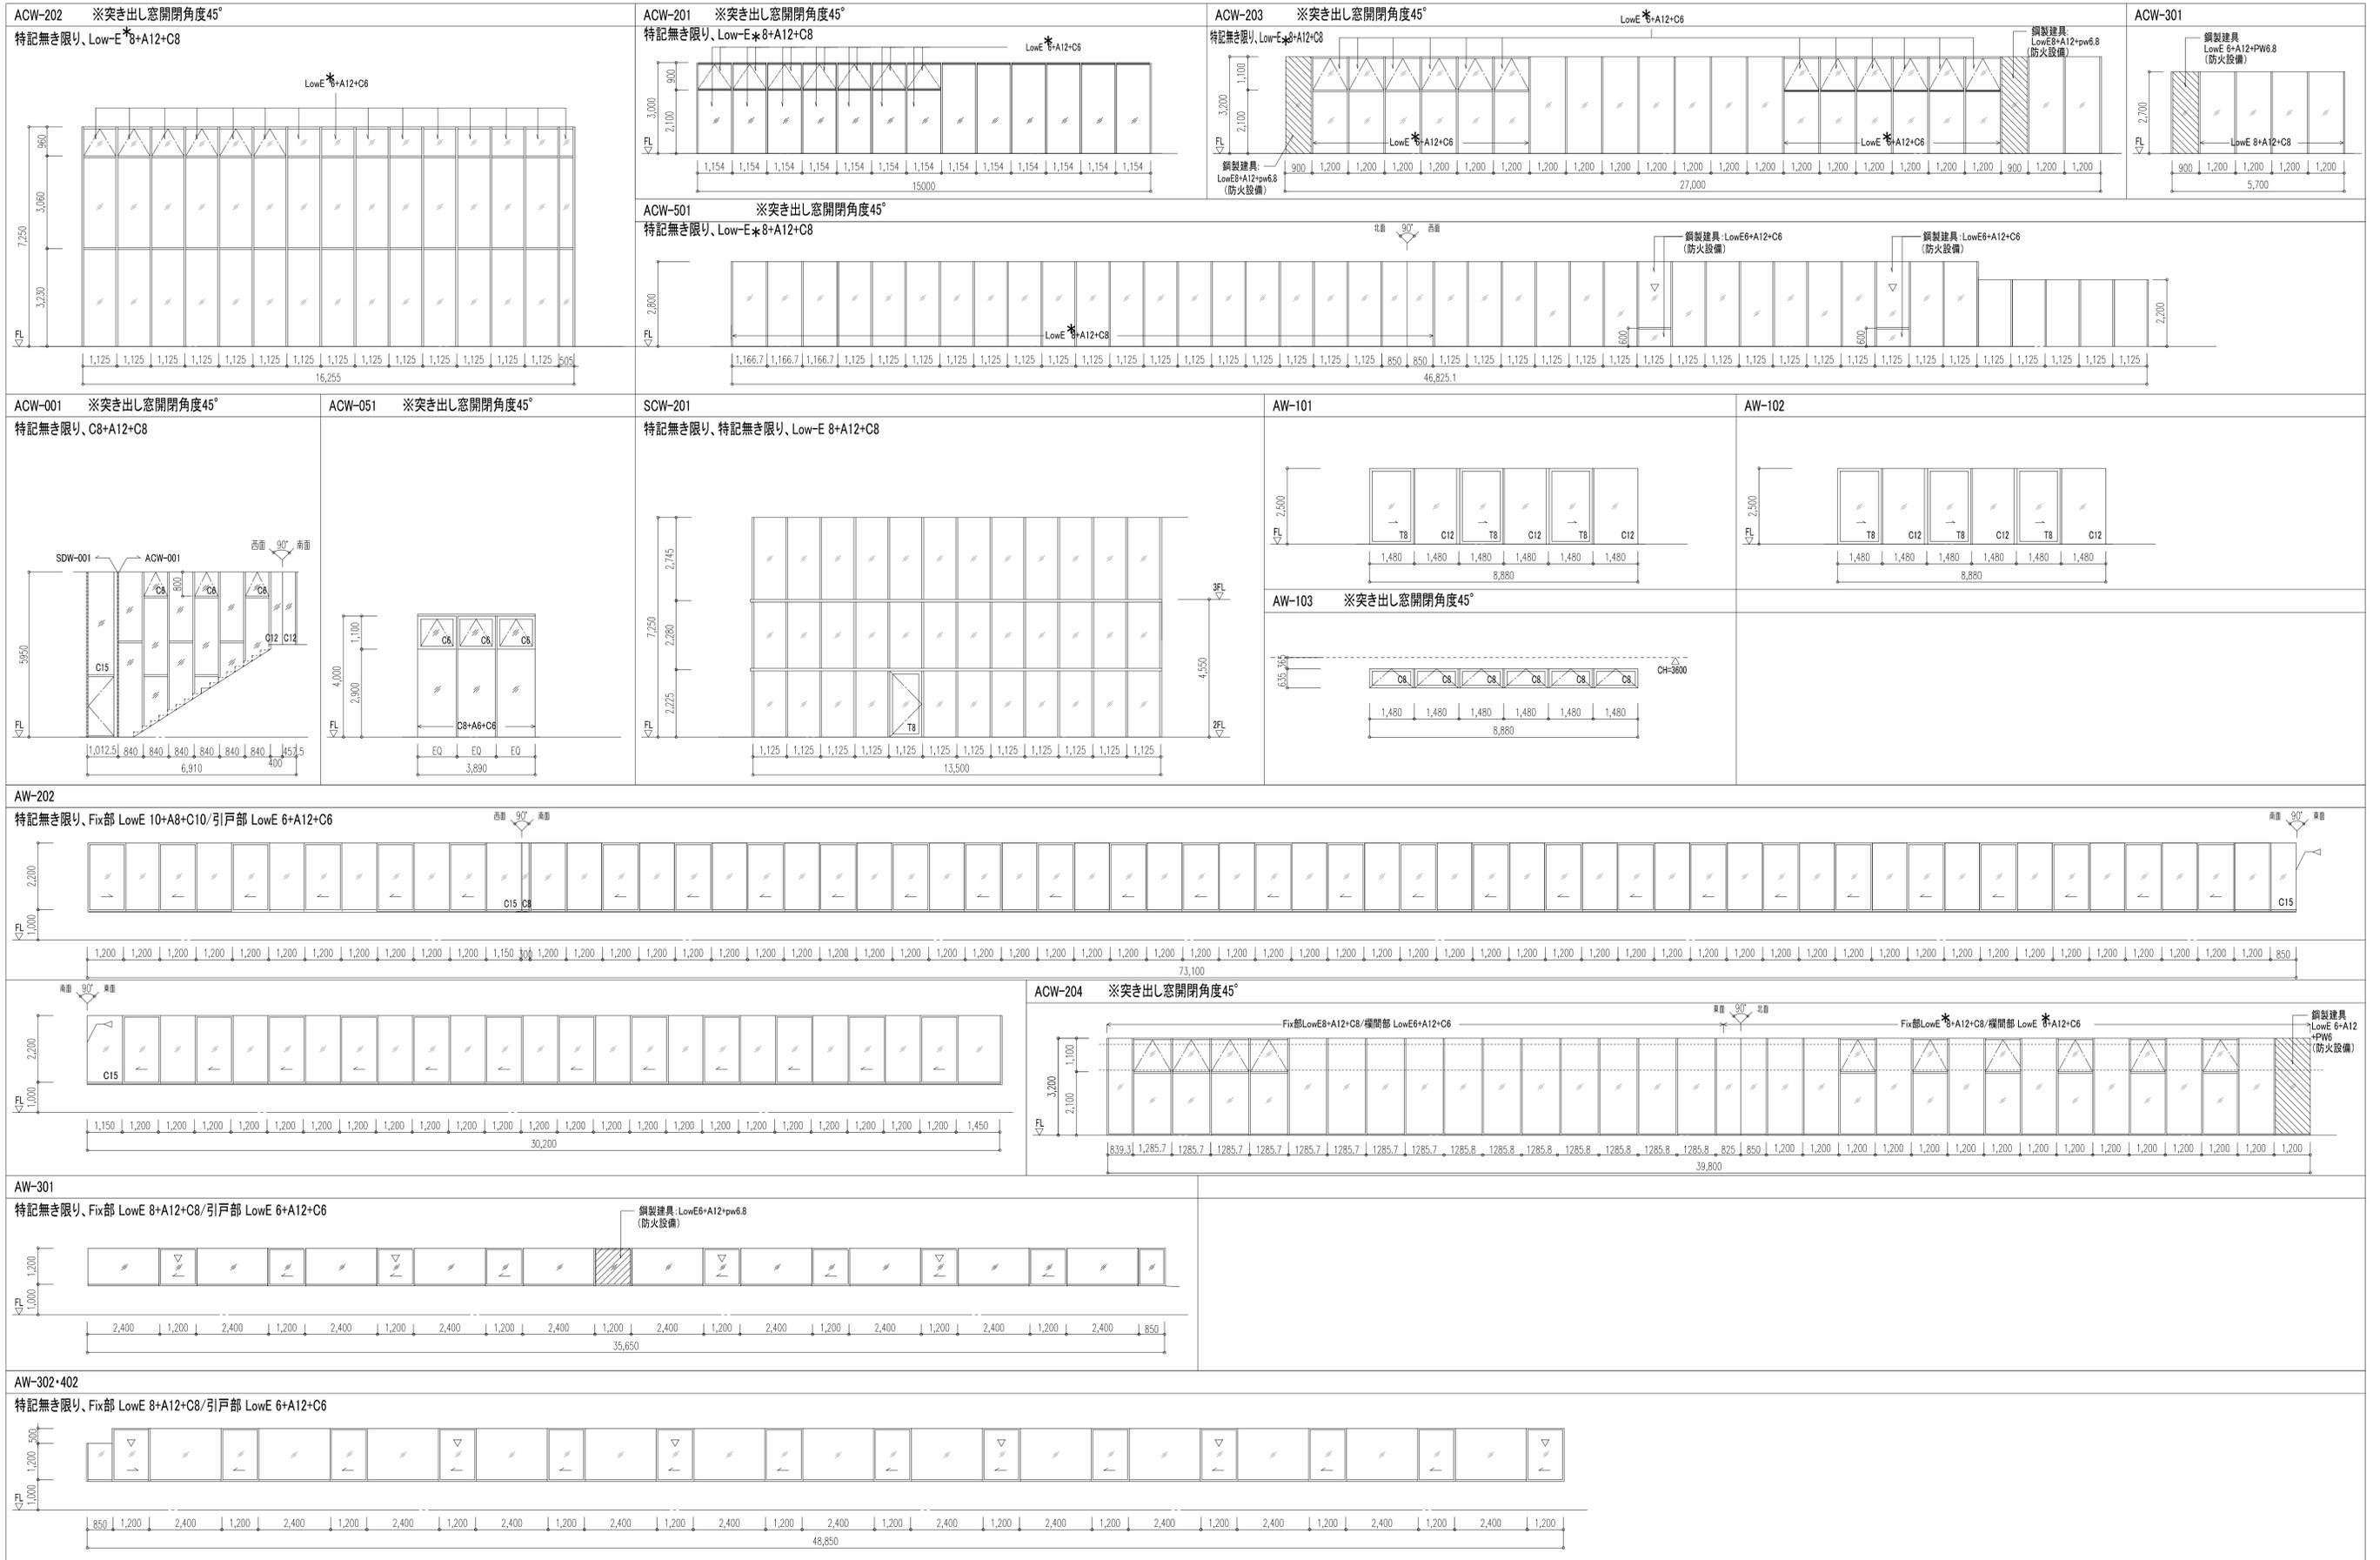


LowE: 日射取得率0.52 熱貫流率 1.6w/(m²・k)
LowE*: 日射取得率0.52 熱貫流率 1.6w/(m²・k)

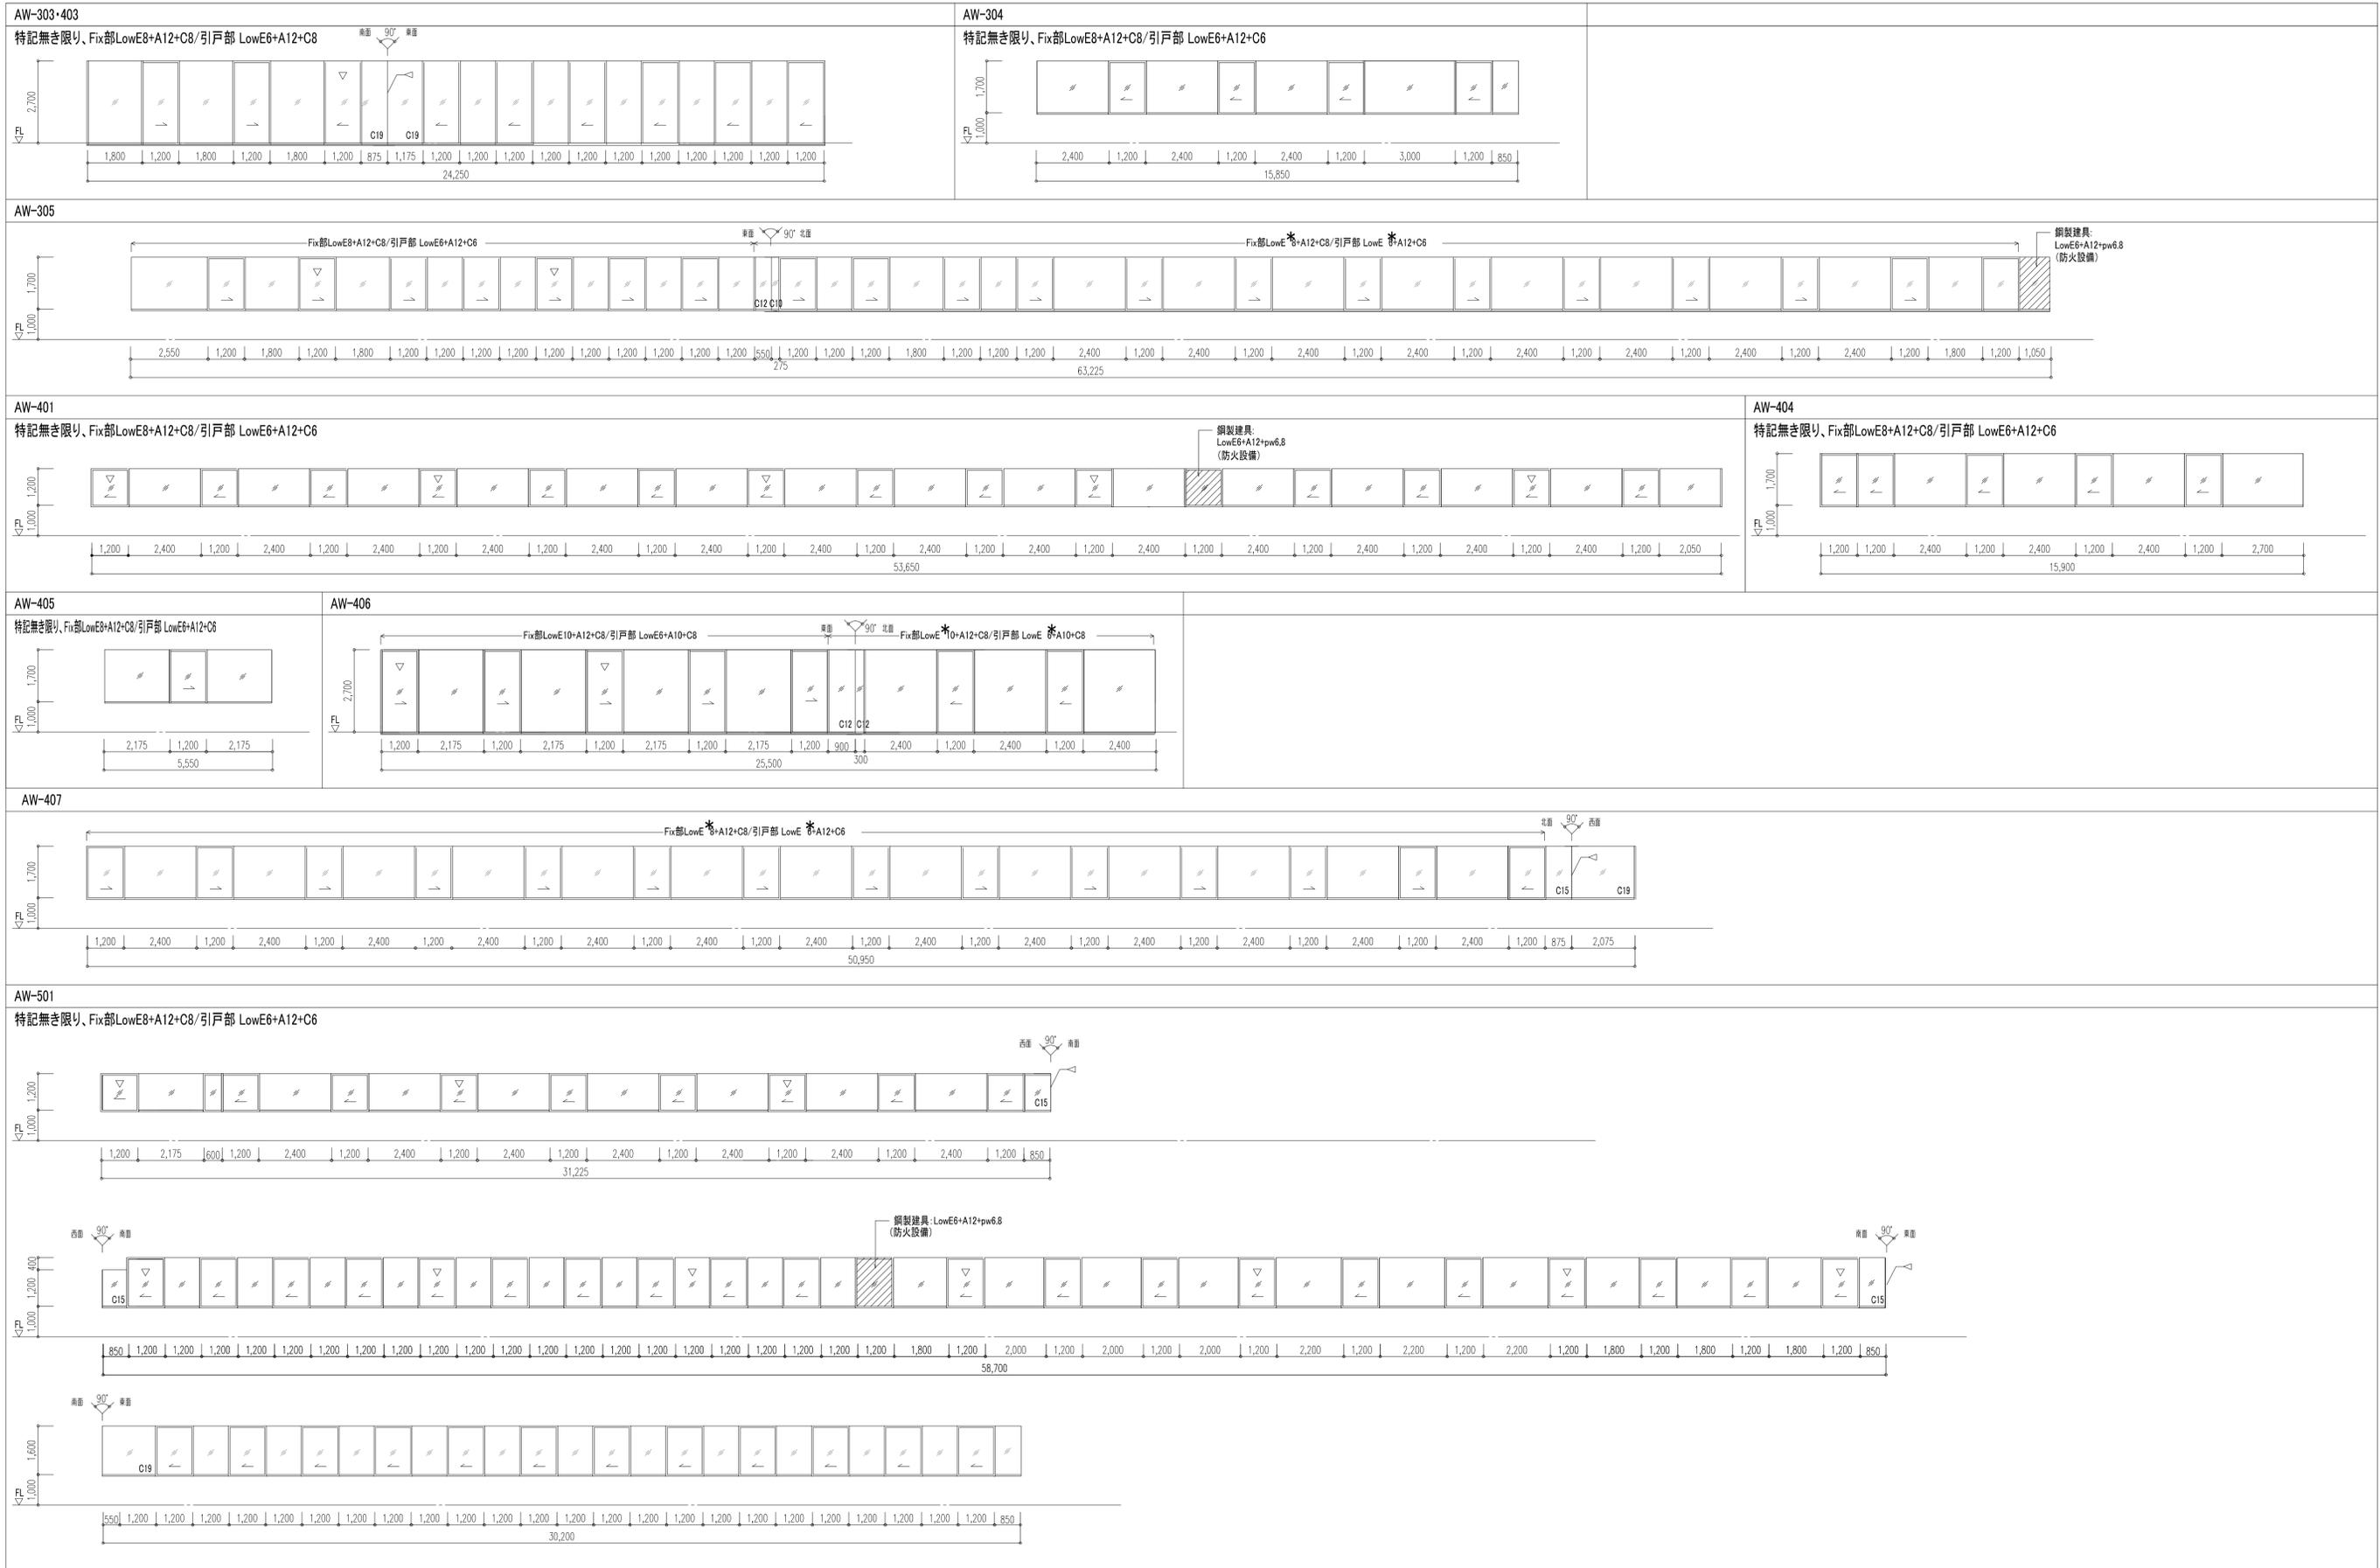





LowE: 日射取得率0.62, 熱貫流率 1.6w/(m²・k)
LowF*: 日射取得率0.57, 熱貫流率 1.6w/(m²・k)

種名 春日部市役所 本庁舎 図面名 建具姿図3	縮尺 A1判 1:100 A3判 1:200	設計番号 図面番号
----------------------------------	------------------------------	--------------

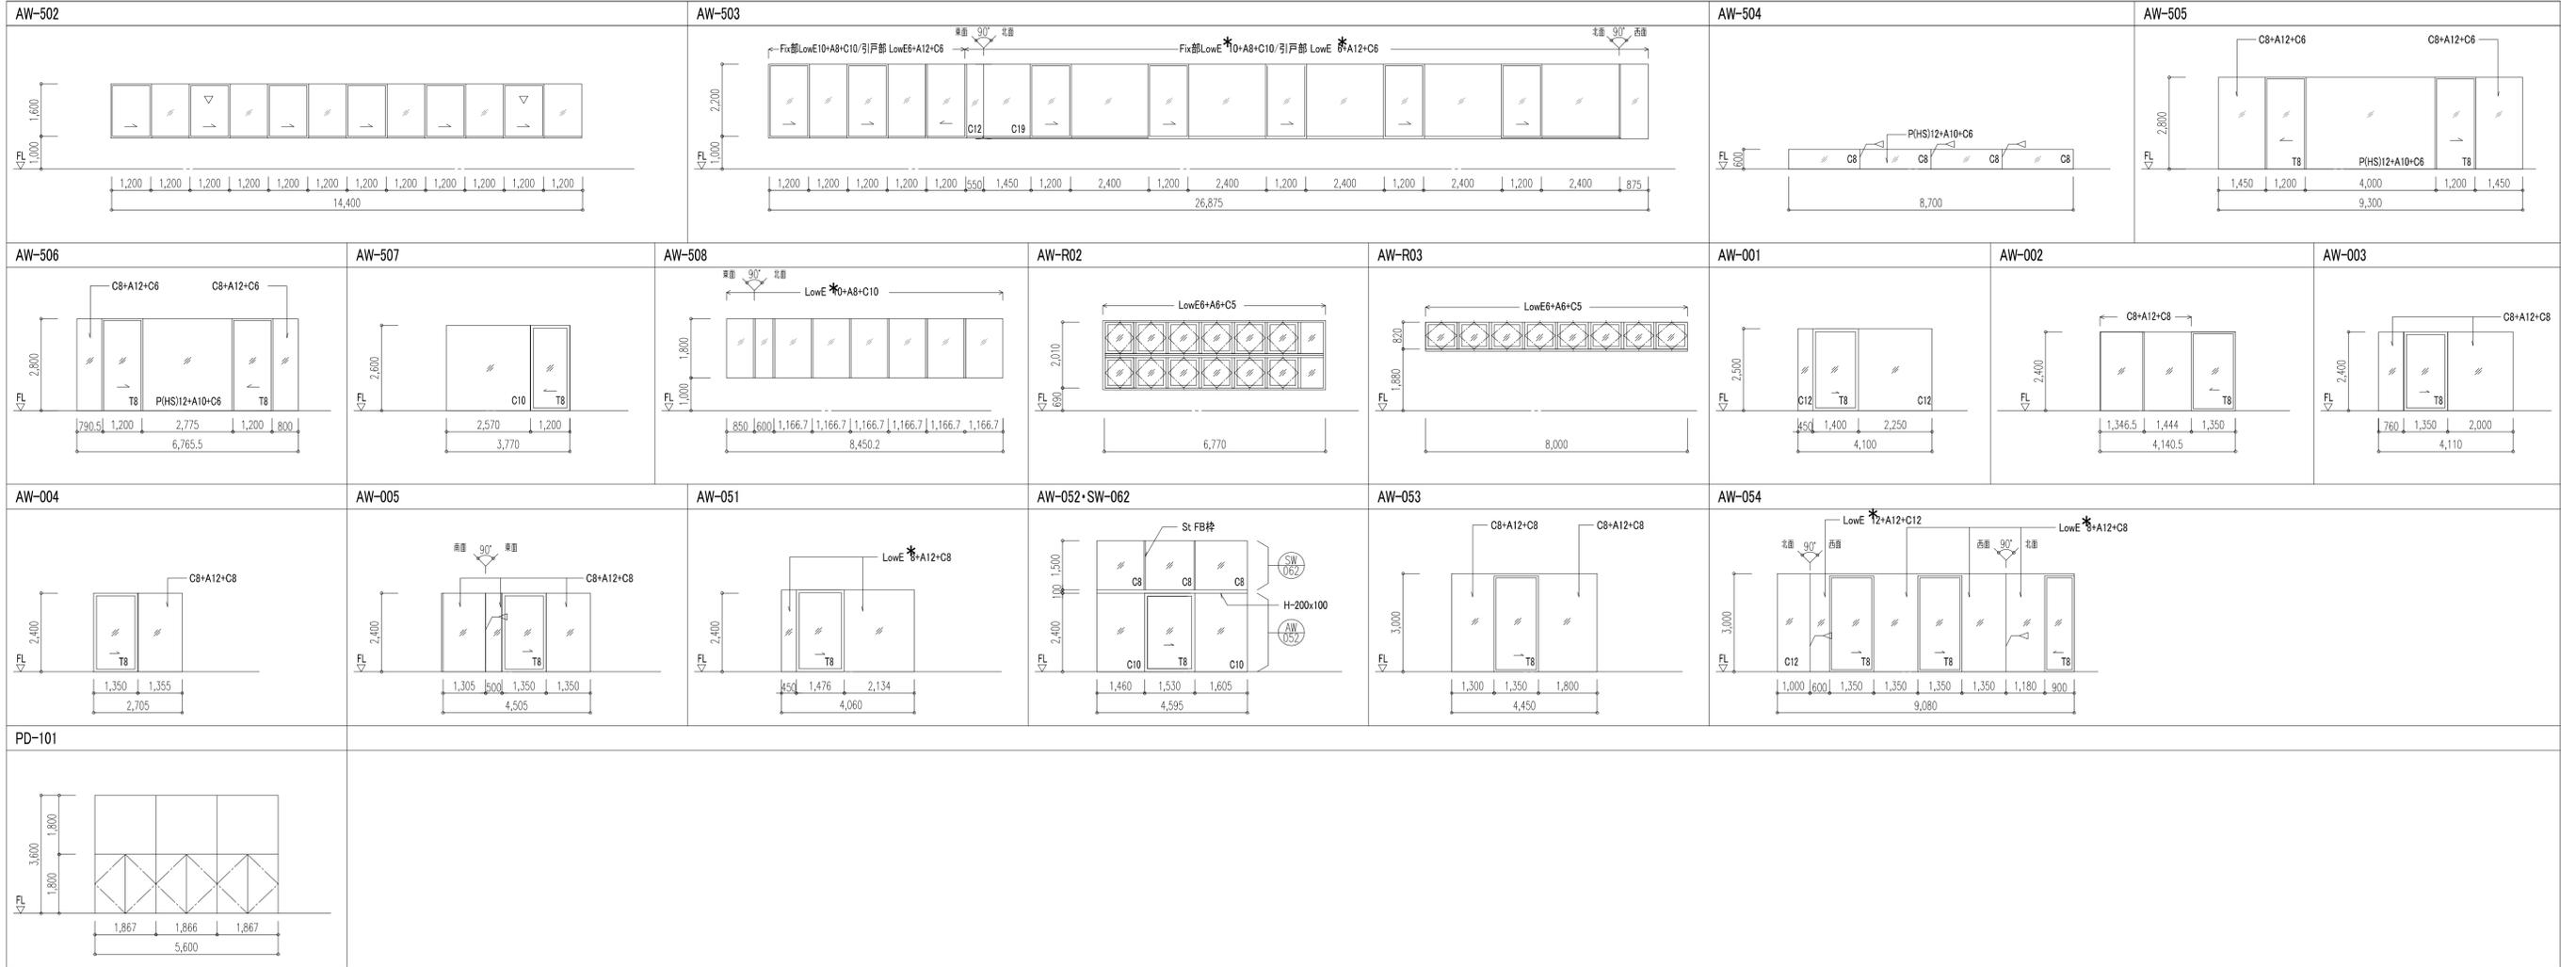





LowE: 日射取得率0.52 熱貫流率 1.6w/(m²·k)
 LowE*: 日射取得率0.52 熱貫流率 1.6w/(m²·k)

種名	春日部市役所 本庁舎		設計番号
図面名	扉	図面番号	
建具姿図4	A1判 1:100 A3判 1:200	図面番号	

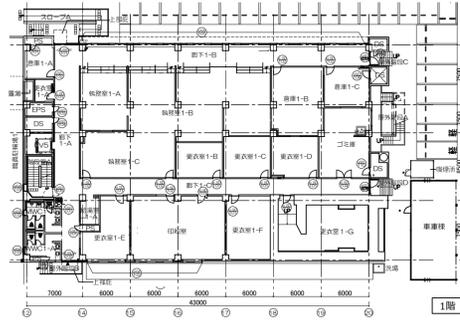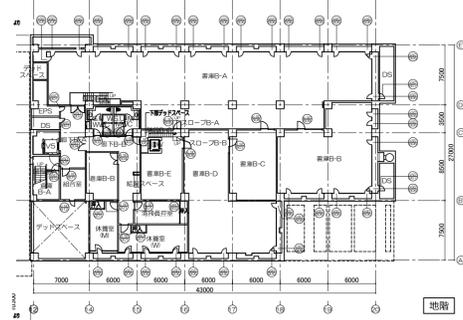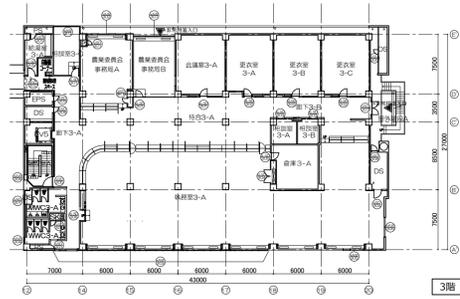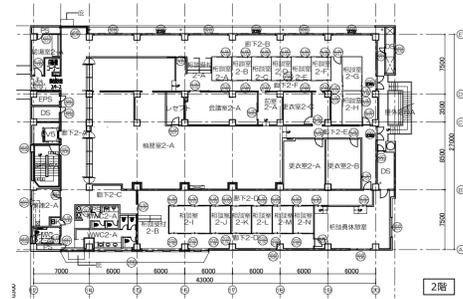


第二序舎	
建築4-アラス1.00	1/200
建築4-アラス1.00	1/200

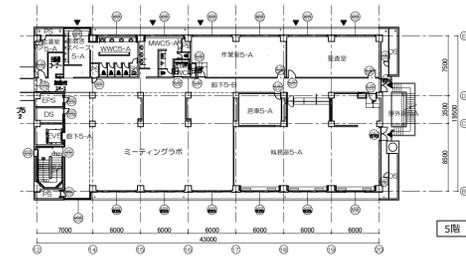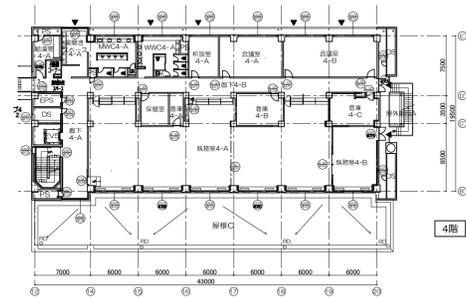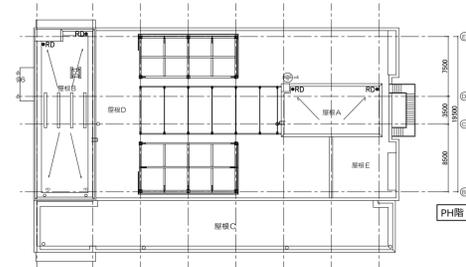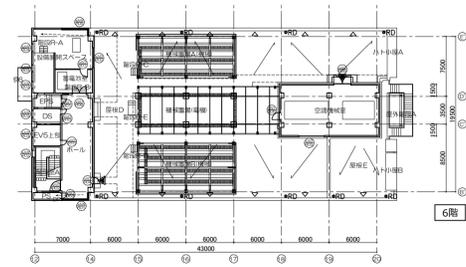

※ 製作図・18-19号図、印刷製図員（自動ドラ） 製作図・18-2号図、印刷製図員、製作図・18-4～10号図、印刷製図員、製作図・18-3号図

第二序舎	
図名	18-1
図尺	1/200
図日	1991


1. 空調機	2. 送風機	3. 送風機	