


令和6年度 委 託 仕 様 書 市 単	
			課 長	主 幹	主 査	調 査	設 計 者	
委 託 名	街路樹管理(その2)業務委託	
委 託 場 所	春日部市大沼一丁目外地内	
路 河 川 名 称	
事 業 名	
業 務 大 要	<p>○剪 定</p> <table> <tr> <td>・高木剪定(夏期)</td> <td>C < 60</td> <td>N =</td> <td>1 本</td> </tr> <tr> <td>・高木剪定(夏期)</td> <td>C ≥ 60</td> <td>N =</td> <td>173 本</td> </tr> <tr> <td>・高木剪定(冬期)</td> <td>C < 60</td> <td>N =</td> <td>65 本</td> </tr> <tr> <td>・高木剪定(冬期)</td> <td>C ≥ 60</td> <td>N =</td> <td>10 本</td> </tr> <tr> <td>・軽剪定(落葉樹)</td> <td>30 ≤ H < 60</td> <td>N =</td> <td>179 本</td> </tr> <tr> <td>・軽剪定(落葉樹)</td> <td>90 ≤ H < 120</td> <td>N =</td> <td>93 本</td> </tr> <tr> <td>・中木剪定</td> <td>C < 100</td> <td>N =</td> <td>4 本</td> </tr> <tr> <td>・中木剪定</td> <td>100 ≤ H < 200</td> <td>N =</td> <td>1 本</td> </tr> <tr> <td>・中木剪定</td> <td>200 ≤ H < 300</td> <td>N =</td> <td>21 本</td> </tr> <tr> <td>・低木剪定</td> <td></td> <td>A =</td> <td>7,818 m²</td> </tr> </table> <p>○芝刈</p> <table> <tr> <td>・芝刈</td> <td></td> <td>A =</td> <td>86 m²</td> </tr> </table> <p>○薬剤防除</p> <table> <tr> <td>・高木</td> <td>C < 60</td> <td>N =</td> <td>205 本</td> </tr> <tr> <td>・中木</td> <td>200 ≤ H < 300</td> <td>N =</td> <td>11 本</td> </tr> </table> <p>○施 肥</p> <table> <tr> <td>・高木(ノダフジ)</td> <td></td> <td>N =</td> <td>54 本</td> </tr> </table> <p>○花ガラ摘み</p> <table> <tr> <td></td> <td></td> <td>L =</td> <td>380 m</td> </tr> </table>							・高木剪定(夏期)	C < 60	N =	1 本	・高木剪定(夏期)	C ≥ 60	N =	173 本	・高木剪定(冬期)	C < 60	N =	65 本	・高木剪定(冬期)	C ≥ 60	N =	10 本	・軽剪定(落葉樹)	30 ≤ H < 60	N =	179 本	・軽剪定(落葉樹)	90 ≤ H < 120	N =	93 本	・中木剪定	C < 100	N =	4 本	・中木剪定	100 ≤ H < 200	N =	1 本	・中木剪定	200 ≤ H < 300	N =	21 本	・低木剪定		A =	7,818 m ²	・芝刈		A =	86 m ²	・高木	C < 60	N =	205 本	・中木	200 ≤ H < 300	N =	11 本	・高木(ノダフジ)		N =	54 本			L =	380 m
・高木剪定(夏期)	C < 60	N =	1 本	
・高木剪定(夏期)	C ≥ 60	N =	173 本	
・高木剪定(冬期)	C < 60	N =	65 本	
・高木剪定(冬期)	C ≥ 60	N =	10 本	
・軽剪定(落葉樹)	30 ≤ H < 60	N =	179 本	
・軽剪定(落葉樹)	90 ≤ H < 120	N =	93 本	
・中木剪定	C < 100	N =	4 本	
・中木剪定	100 ≤ H < 200	N =	1 本	
・中木剪定	200 ≤ H < 300	N =	21 本	
・低木剪定		A =	7,818 m ²	
・芝刈		A =	86 m ²	
・高木	C < 60	N =	205 本	
・中木	200 ≤ H < 300	N =	11 本	
・高木(ノダフジ)		N =	54 本	
		L =	380 m	

街路樹管理（その2）業務委託

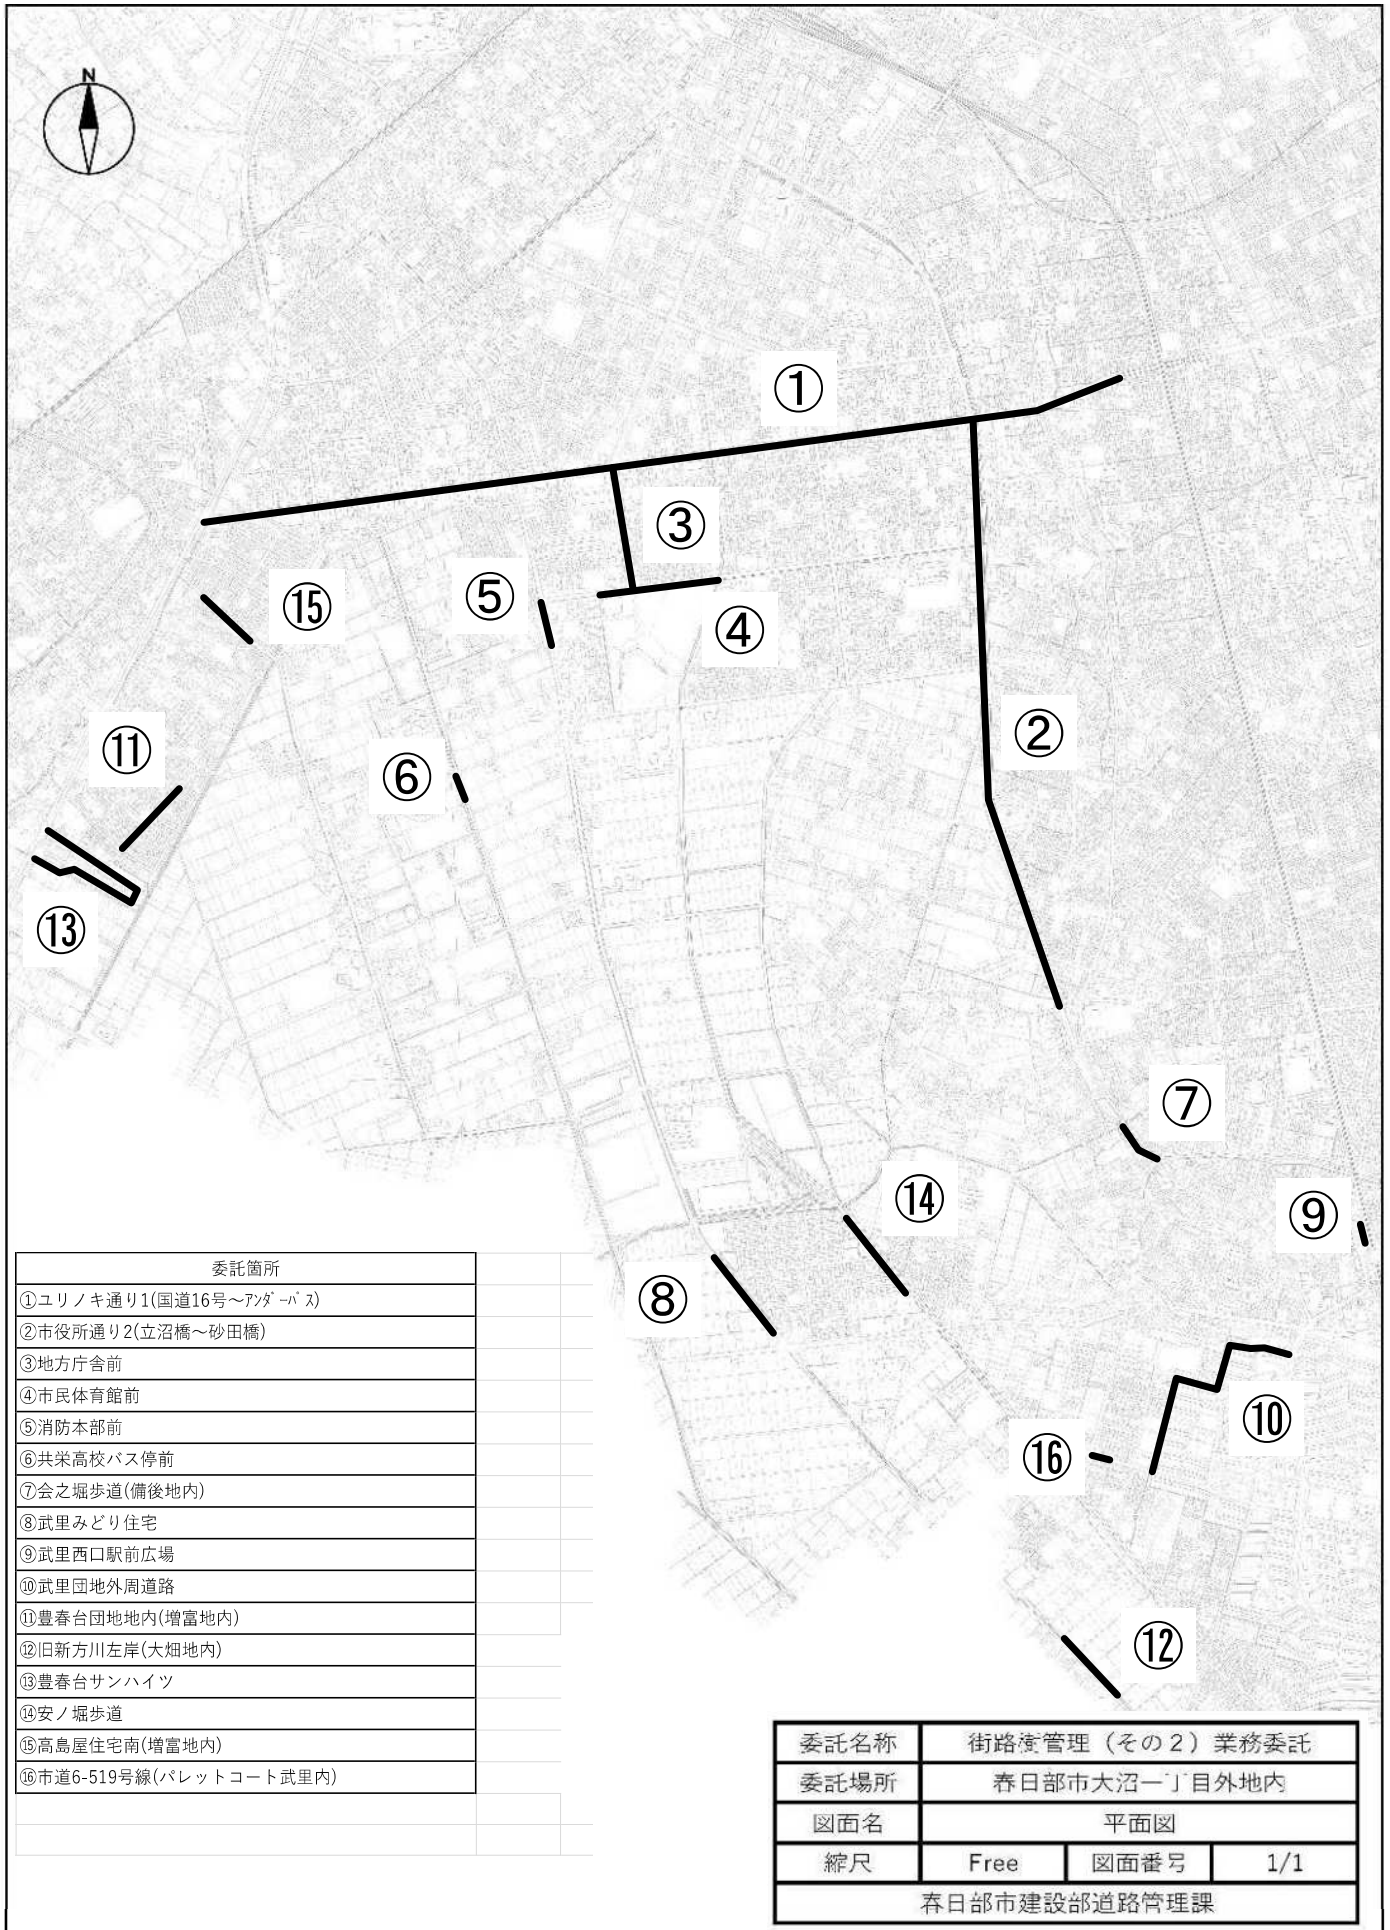

委託箇所	
①	ユリノキ通り1(国道16号～アソダーバス)
②	市役所通り2(立沼橋～砂田橋)
③	地方庁舎前
④	市民体育館前
⑤	消防本部前
⑥	共栄高校バス停前
⑦	会之堀歩道(備後地内)
⑧	武里みどり住宅
⑨	武里西口駅前広場
⑩	武里団地外周道路
⑪	豊春台団地地内(増富地内)
⑫	旧新方川左岸(大畑地内)
⑬	豊春台サンハイツ
⑭	安ノ堀歩道
⑮	高島屋住宅南(増富地内)
⑯	市道6-519号線(パレットコート武里内)

委託名称	街路樹管理（その2）業務委託		
委託場所	春日部市大沼一丁目外地内		
図面名	平面図		
縮尺	Free	図面番号	1/1
春日部市建設部道路管理課			

変更理由							
備考							
地区	(0001) 県南	労務費補正	1.00	機械経費(賃料)補正	1.00		
単価適用年月	(R0603) 令和06年03月						
工期	当初	自		至			
		日数					
	変更			至			
経費適用年月	令和06年03月						
主たる工種	道路維持工事						
施工地域	市街地 (D I D 補正) (1) -1						
設計	当初金額			変更金額			
	工事価格						
	消費税相当額						
	合計						
請負	工事価格						
	消費税相当額						
	合計						
	請負増減額						
週休2日区分	採用しない						

本 工 事 費 内 訳 書

工事区分	工種	種別	細別・規格	数	量	単	位	単	価	金	額	摘	要
道路維持・修繕							式						
				1									
道路維持							式						
				1									
植栽維持工							式						
				1									
樹木・芝生管理工							式						
				1									
高木剪定 夏期 幹周り60cm未満							本					第1号一位代価表	
				1									
高木剪定 夏期 幹回り60cm以上							本					第2号一位代価表	
				173									
高木剪定 冬期 幹周り60cm未満							本					第3号一位代価表	
				65									
高木剪定 冬期 幹周り60cm以上							本					第4号一位代価表	
				10									
高木軽剪定 落葉樹 幹周り60cm未満							本					第5号一位代価表	
				179									
高木軽剪定 常緑樹 幹周り60cm未満							本					第6号一位代価表	
				0									
高木軽剪定 落葉樹 幹周り90cm以上120cm未満							本					第7号一位代価表	
				93									

本 工 事 費 内 訳 書

工事区分	工種	種別	細別・規格	数 量	単 位	単 価	金 額	摘 要
---	中木剪定	樹高100cm未満			本			第8号一位代価表
				4				
---	中木剪定	樹高100cm以上200cm未満			本			第9号一位代価表
				1				
---	中木剪定	樹高200cm以上300cm未満			本			第10号一位代価表
				21				
---	低木剪定				m2			第11号一位代価表
				7,818				
---	芝刈				m2			第12号一位代価表
				86				
---	高木薬剤防除	幹周り60cm未満			本			第13号一位代価表
				205				
---	中木薬剤防除	樹高200cm以上300cm未満			本			第14号一位代価表
				11				
---	樹木施肥	ノダフジ用			本			第15号一位代価表
				54				
---	樹木処理費				kg			第16号一位代価表
				22,000				
---	花ガラ摘み				m			第17号一位代価表
				380				
--	【交通誘導警備員】				式			
				1				

本 工 事 費 内 訳 書

工事区分	工種	種別	細別・規格	数	量	単	位	単	価	金	額	摘	要
—	—	—	【交通誘導警備員】				式						
				1									
—	—	—	交通誘導警備員B				式						第18号一位代価表
				1									
—	直接工事費						式						
				1									
—	共通仮設費計						式						
				1									
—	共通仮設費（率分）						式						
				1									
—	純工事費						式						
				1									
—	現場管理費						式						
				1									
—	工事原価計						式						
				1									
—	一般管理費等						式						
				1									
—	工事価格						式						
				1									
—	消費税相当額						式						
				1									

本 工 事 費 内 訳 書

工事区分	工種	種別	細別・規格	数 量	単 位	単 価	金 額	摘 要
工事費合計					式			
				1				

建設技能労働者や交通誘導員等の現場労働者にかかる経費として、労務費のほか各種経費（法定福利費の事業者負担額、労務管理費、安全訓練等に要する費用等）が必要であり、本積算ではこれらを現場管理費等の一部として率計上している。

使用機械の機種・規格及び施工方法は特記仕様書等で定めのある場合を除き、受注者の責任において任意で定め施工すること。ただし、使用機械は、排出ガス対策、低騒音・低振動型建設機械を原則とし、機種や規格については、施工計画書等に明記すること。

第1号一位代価表

高木剪定 夏期 幹周り60cm未満

100.000 本 当り

名称 / 規格	数量	単位	単価	金額	摘要
植樹管理(高木せん定)		本			第1号施工表
夏期せん定幹周30cm上60cm未満, 10本未満, 無, 無, 供用区間 標準(歩道及び交通島)	100				
合計		本			
	(1			当り	

第2号一位代価表

高木剪定 夏期 幹回り60cm以上

100.000 本 当り

名称 / 規格	数量	単位	単価	金額	摘要
植樹管理(高木せん定)		本			第2号施工表
夏期せん定幹周60cm上90cm未満, 50本以上, 無, 無, 供用区間 標準(歩道及び交通島)	100				
合計		本			
	(1			当り	

第3号一位代価表

高木剪定 冬期 幹周り60cm未満

100.000 本 当り

名称 / 規格	数量	単位	単価	金額	摘要
植樹管理(高木せん定)		本			第3号施工表
冬期せん定幹周30cm上60cm未満, 50本以上, 無, 無, 供用区間 標準(歩道及び交通島)	100				
合計		本			
	(1			当り	

第4号一位代価表

高木剪定 冬期 幹周り60cm以上

100.000 本 当り

名称 / 規格	数量	単位	単価	金額	摘要
植樹管理(高木せん定) 冬期せん定幹周60cm上90cm未満, 10本 以上50本未満, 無, 無, 供用区間 標 準(歩道及び交通島)	100	本			第4号施工表
合計	(1	本	当り)

第5号一位代価表

高木軽剪定 落葉樹 幹周り60cm未満

100.000 本 当り

名称 / 規格	数量	単位	単価	金額	摘要
高木軽剪定 落葉広葉樹, 30cm以上 60cm未満	100	本			第5号施工表
合計	(1	本	当り)

第6号一位代価表

高木軽剪定 常緑樹 幹周り60cm未満

100.000 本 当り

名称 / 規格	数量	単位	単価	金額	摘要
高中木軽剪定 常緑広葉樹, 30cm以上 60cm未満	100	本			第6号施工表
合計	(1	本	当り)

第7号一位代価表

高木軽剪定 落葉樹 幹周り90cm以上120cm未満

100.000 本 当り

名称 / 規格	数量	単位	単価	金額	摘要
高中木軽剪定 落葉広葉樹, 90cm以上 120cm未満	100	本			第7号施工表
合計	(1	本	当り)

第8号一位代価表

中木剪定 樹高100cm未満

100.000 本 当り

名称 / 規格	数量	単位	単価	金額	摘要
植樹管理(低木・中木せん定) 球形せん定樹高100cm未満, 10本未満, 無, 無, 供用区間 標準(歩道及び交通島)	100	本			第8号施工表
合計	(1	本	当り)

第9号一位代価表

中木剪定 樹高100cm以上200cm未満

100.000 本 当り

名称 / 規格	数量	単位	単価	金額	摘要
植樹管理(低木・中木せん定) 球形せん定樹高100cm上200cm未満, 10本未満, 無, 無, 供用区間 標準(歩道及び交通島)	100	本			第9号施工表
合計	(1	本	当り)

第10号一位代価表

中木剪定 樹高200cm以上300cm未満

100.000 本 当り

名称 / 規格	数量	単位	単価	金額	摘要
植樹管理(低木・中木せん定)		本			第10号施工表
円筒形せん定樹 高200cm上300cm未, 10本以上50本未 満, 無, 無, 供用区間 標準(歩道 及び交通島)	100				
合計		本			
	(1			当り	

第11号一位代価表

低木剪定

100.000 m2 当り

名称 / 規格	数量	単位	単価	金額	摘要
植樹管理(寄植せん定)		m2			第11号施工表
低木, 1000m2以上, 無, 無, 供用区間 標準(歩道及び交通島)	100				
合計		m2			
	(1			当り	

第12号一位代価表

芝刈

100.000 m2 当り

名称 / 規格	数量	単位	単価	金額	摘要
植樹管理(芝刈)		m2			第12号施工表
100m2未満, 無, 無, 供用区間 標準(歩 道及び交通島)	100				
合計		m2			
	(1			当り	

第13号一位代価表

高木薬剤防除 幹周り60cm未満

100.000 本 当り

名称 / 規格	数量	単位	単価	金額	摘要
植樹管理(防除)(高木・中木・低木) 高木幹周60cm未満, 50本以上, 無, 無, 供用区間 標準(歩道及び交通島)		本			第13号施工表
	100				
殺虫剤 500ml		本			
	0.35				
展着剤 500ml		本			
	0.35				
合計		本			
	(1		当り)	

第14号一位代価表

中木薬剤防除 樹高200cm以上300cm未満

100.000 本 当り

名称 / 規格	数量	単位	単価	金額	摘要
植樹管理(防除)(高木・中木・低木) 中木樹高200cm以上300cm未満, 10本以上50本未満, 無, 無, 供用区間 標準(歩道及び交通島)		本			第14号施工表
	100				
殺虫剤 500ml		本			
	0.22				
展着剤 500ml		本			
	0.22				
合計		本			
	(1		当り)	

第15号一位代価表

樹木施肥 ノダフジ用

100.000 本 当り

名称 / 規格	数量	単位	単価	金額	摘要
高木施肥 30cm以上 60cm未満	100	本			第15号施工表
合計	(1	本	当り		

第16号一位代価表

樹木処理費

100.000 kg 当り

名称 / 規格	数量	単位	単価	金額	摘要
樹木処理費 剪定発生樹木【チップ適格、非適格（樹木廃棄物含む）】	100	kg			
合計	(1	kg	当り		

第17号一位代価表

花ガラ摘み

200.000 m 当り

名称 / 規格	数量	単位	単価	金額	摘要
花ガラ摘み	200	m			第1号特殊施工
合計	(1	m	当り		

名 称 / 規 格	数 量	単 位	単 価	金 額	摘 要
交通誘導警備員B		人日			
合 計		式			

第 0001 号 一位代価表(施工歩掛表) 植樹管理(高木せん定) 100.00 本 当り

(WB811270)

名称 / 規格	数量	単位	単価	金額	摘要
道路植栽工 植樹管理 高木せん定 夏期 幹周30cm以上60cm未満	100.000	本			
合計	1	本	当り		

	条件名称	入力名称
J01	施工内容	夏期せん定幹周30cm上60cm未満
J02	施工規模	10本未満
J03	時間制約補正	無
J04	夜間作業補正	無
J05	施工場所別補正	供用区間 標準(歩道及び交通島)

第 0002 号 一位代価表(施工歩掛表) 植樹管理(高木せん定) 100.00 本 当り

(WB811270)

名称 / 規格	数量	単位	単価	金額	摘要
道路植栽工 植樹管理 高木せん定 夏期 幹周60cm以上90cm未満	100.000	本			
合計	1	本	当り		

	条件名称	入力名称
J01	施工内容	夏期せん定幹周60cm上90cm未満
J02	施工規模	50本以上
J03	時間制約補正	無
J04	夜間作業補正	無
J05	施工場所別補正	供用区間 標準(歩道及び交通島)

第 0003 号 一位代価表(施工歩掛表) 植樹管理(高木せん定) 100.00 本 当り

(WB811270)

名称 / 規格	数量	単位	単価	金額	摘要
道路植栽工 植樹管理 高木せん定 冬期 幹周30cm以上60cm未満	100.000	本			
合計	1	本	当り		

	条件名称	入力名称
J01	施工内容	冬期せん定幹周30cm上60cm未満
J02	施工規模	50本以上
J03	時間制約補正	無
J04	夜間作業補正	無
J05	施工場所別補正	供用区間 標準(歩道及び交通島)

第 0004 号 一位代価表(施工歩掛表) 植樹管理(高木せん定)

100.00 本 当り

(WB811270)

名称 / 規格	数量	単位	単価	金額	摘要
道路植栽工 植樹管理 高木せん定 冬期 幹周60cm以上90cm未満	100.000	本			
合計	1	本	当り		

	条件名称	入力名称
J01	施工内容	冬期せん定幹周60cm上90cm未満
J02	施工規模	10本以上50本未満
J03	時間制約補正	無
J04	夜間作業補正	無
J05	施工場所別補正	供用区間 標準(歩道及び交通島)

第 0005 号 一位代価表(施工歩掛表) 高中木軽剪定

10.00 本 当り

(SC660342)

名称 / 規格	数量	単位	単価	金額	摘要
造園工		人			
普通作業員		人			
諸雑費(まるめ)	1.000	式			
合計	1	本	当り		

	条件名称	入力名称
J01	樹木種類	落葉広葉樹
J02	幹周	30cm以上 60cm未満

第 0006 号 一位代価表(施工歩掛表) 高中木軽剪定

10.00 本 当り

(SC660342)

名称 / 規格	数量	単位	単価	金額	摘要
造園工		人			
普通作業員		人			
合計	1	本	当り		

条件名称
 J01 樹木種類
 J02 幹周

入力名称
 常緑広葉樹
 30cm以上 60cm未満

第 0007 号 一位代価表(施工歩掛表) 高中木軽剪定

10.00 本 当り

(SC660342)

名称 / 規格	数量	単位	単価	金額	摘要
造園工		人			
普通作業員		人			
諸雑費(まるめ)	1.000	式			
合計	1	本	当り		

条件名称
 J01 樹木種類
 J02 幹周

入力名称
 落葉広葉樹
 90cm以上 120cm未満

第 0008 号 一位代価表(施工歩掛表) 植樹管理(低木・中木せん定) 100.00 本 当り

(WB811280)

名 称 / 規 格	数 量	単 位	単 価	金 額	摘 要
道路植栽工 植樹管理中低木せん定 球形 100cm未満	100.000	本			
合 計	1	本	当り		

	条件名称	入力名称
J01	施工内容	球形せん定樹高100cm未満
J02	施工規模	10本未満
J03	時間制約補正	無
J04	夜間作業補正	無
J05	施工場所別補正	供用区間 標準(歩道及び交通島)

第 0009 号 一位代価表(施工歩掛表) 植樹管理(低木・中木せん定) 100.00 本 当り

(WB811280)

名 称 / 規 格	数 量	単 位	単 価	金 額	摘 要
道路植栽工 植樹管理中低木せん定 球形 100～200cm	100.000	本			
合 計	1	本	当り		

	条件名称	入力名称
J01	施工内容	球形せん定樹高100cm上200cm未満
J02	施工規模	10本未満
J03	時間制約補正	無
J04	夜間作業補正	無
J05	施工場所別補正	供用区間 標準(歩道及び交通島)

第 0010 号 一位代価表(施工歩掛表) 植樹管理(低木・中木せん定) 100.00 本 当り

(WB811280)

名 称 / 規 格	数 量	単 位	単 価	金 額	摘 要
道路植栽工 植樹管理中低木せん定 円筒形 200～300cm	100.000	本			
合 計	1	本	当り		

	条件名称	入力名称
J01	施工内容	円筒形せん定樹高200cm上300cm未
J02	施工規模	10本以上50本未満
J03	時間制約補正	無
J04	夜間作業補正	無
J05	施工場所別補正	供用区間 標準(歩道及び交通島)

第 0011 号 一位代価表(施工歩掛表) 植樹管理(寄植せんだ) 100.00 m2 当り

(WB811290)

名称 / 規格	数量	単位	単価	金額	摘要
道路植栽工 植樹管理 寄植せんだ 低木(株物)	100.000	m2			
合計	1	m2	当り		

	条件名称	入力名称
J01	施工内容	低木
J02	施工規模	1000m2以上
J03	時間制約補正	無
J04	夜間作業補正	無
J05	施工場所別補正	供用区間 標準(歩道及び交通島)

第 0012 号 一位代価表(施工歩掛表) 植樹管理(芝刈) 100.00 m2 当り

(WB811360)

名称 / 規格	数量	単位	単価	金額	摘要
道路植栽工 植樹管理 芝刈 芝刈	100.000	m2			
合計	1	m2	当り		

	条件名称	入力名称
J01	施工規模	100m2未満
J02	時間制約補正	無
J03	夜間作業補正	無
J04	施工場所別補正	供用区間 標準(歩道及び交通島)

第 0013 号 一位代価表(施工歩掛表) 植樹管理(防除)(高木・中木・低木) 100.00 本 当り

(WB811380)

名称 / 規格	数量	単位	単価	金額	摘要
道路植栽工 植樹管理 防除 高木 幹周 60cm未満	100.000	本			
合計	1	本	当り		

	条件名称	入力名称
J01	施工内容	高木幹周60cm未満
J02	施工規模	50本以上
J03	時間制約補正	無
J04	夜間作業補正	無
J05	施工場所別補正	供用区間 標準(歩道及び交通島)

第 0014 号 一位代価表(施工歩掛表) 植樹管理(防除)(高木・中木・低木)

100.00 本 当り

(WB811380)

名 称 / 規 格	数 量	単 位	単 価	金 額	摘 要
道路植栽工 植樹管理 防除 中木 樹高200以上300未満	100.000	本			
合 計	1	本	当り		

	条件名称	入力名称
J01	施工内容	中木樹高200cm以上300cm未満
J02	施工規模	10本以上50本未満
J03	時間制約補正	無
J04	夜間作業補正	無
J05	施工場所別補正	供用区間 標準(歩道及び交通島)

第 0015 号 一位代価表(施工歩掛表) 高木施肥

100.00 本 当り

(SC660346)

名 称 / 規 格	数 量	単 位	単 価	金 額	摘 要
造園工		人			
普通作業員		人			
肥料 【SC660346】	50.000	kg			
合 計	1	本	当り		

	条件名称	入力名称
J01	樹木規格	30cm以上 60cm未満

第0001号 一位代価表(特殊施工単価) 花ガラ摘み
PJ0020

200.000 m 当り

名称 / 規格	単位	数量	単価	金額	摘要
土木一般世話役	人				
造園工	人				
トラック運転	hr				第2号特殊施工
合計	1	m	当り		

第0002号 一位代価表(特殊施工単価) トラック運転
PJ0010

1.000 hr 当り

名称 / 規格	単位	数量	単価	金額	摘要
運転手(一般)	人				
★軽油 1.2号	L				
トラック[普通型] 2t積	hr				
合計	1	hr	当り		

積 算 条 件 一 覧 表

単価表番号	名 称 / 規 格	単 位	単 価	摘 要
第0001号施工表	植樹管理(高木せん定) 夏期せん定幹周30cm上60cm未満, 10本未 満, 無, 無, 供用区間 標準(歩道及び交 通島)	本		WB811270
第0002号施工表	植樹管理(高木せん定) 夏期せん定幹周60cm上90cm未満, 50本以 上, 無, 無, 供用区間 標準(歩道及び交 通島)	本		WB811270
第0003号施工表	植樹管理(高木せん定) 冬期せん定幹周30cm上60cm未満, 50本以 上, 無, 無, 供用区間 標準(歩道及び交 通島)	本		WB811270
第0004号施工表	植樹管理(高木せん定) 冬期せん定幹周60cm上90cm未満, 10本以 上50本未満, 無, 無, 供用区間 標準(歩 道及び交通島)	本		WB811270
第0005号施工表	高中木軽剪定 落葉広葉樹, 30cm以上 60cm未満	本		SC660342
第0006号施工表	高中木軽剪定 常緑広葉樹, 30cm以上 60cm未満	本		SC660342
第0007号施工表	高中木軽剪定 落葉広葉樹, 90cm以上 120cm未満	本		SC660342
第0008号施工表	植樹管理(低木・中木せん定) 球形せん定樹高100cm未満, 10本未 満, 無, 無, 供用区間 標準(歩道及び交 通島)	本		WB811280
第0009号施工表	植樹管理(低木・中木せん定) 球形せん定樹高100cm上200cm未満, 10本 未満, 無, 無, 供用区間 標準(歩道 及び交通島)	本		WB811280
第0010号施工表	植樹管理(低木・中木せん定) 円筒形せん定樹高200cm上300cm未, 10本 以上50本未満, 無, 無, 供用区間 標 準(歩道及び交通島)	本		WB811280
第0011号施工表	植樹管理(寄植せん定) 低木, 1000m2以上, 無, 無, 供用区間 標準(歩道及び交通島)	m2		WB811290

積 算 条 件 一 覧 表

単価表番号	名 称 / 規 格	単 位	単 価	摘 要
第0012号施工表	植樹管理(芝刈) 100m2未満, 無, 無, 供用区間 標準(歩道及び交通島)	m2		WB811360
第0013号施工表	植樹管理(防除)(高木・中木・低木) 高木幹周60cm未満, 50本以上, 無, 無, 供用区間 標準(歩道及び交通島)	本		WB811380
第0014号施工表	植樹管理(防除)(高木・中木・低木) 中木樹高200cm以上300cm未満, 10本以上50本未満, 無, 無, 供用区間 標準(歩道及び交通島)	本		WB811380
第0015号施工表	高木施肥 30cm以上 60cm未満	本		SC660346

使用機械の機種・規格及び施工方法は特記仕様書等で定めのある場合を除き、請負者の責任において任意で定め施工すること。ただし、使用機械は、排出ガス対策、低騒音・低振動型建設機械を原則とし、機種や規格については、施工計画書等に明記すること。

公共事業労務費調査に関する特記仕様書

(適用)

第1条 この特記仕様書は、請負代金額が1,000万円以上の工事に適用する。

(協力)

第2条 本工事が発注者の実施する公共事業労務費調査の対象工事となった場合、受注者は、調査票等に必要事項を正確に記入し発注者に提出する等、必要な協力を行わなければならない。また、本工事の工期経過後においても、同様とする。

2 調査票等を提出した事業所を発注者が事後に訪問して行う調査・指導の対象に受注者がなった場合、受注者は、その実施に協力しなければならない。また、本工事の工期経過後においても、同様とする。

(賃金台帳等の保存)

第3条 公共事業労務費調査の対象工事となった場合に正確な調査票等の提出が行えるよう、受注者は、労働基準法等に従って就業規則を作成すると共に賃金台帳を調製、保存する等、日頃より使用している現場労働者の賃金時間管理を適切に行っておかななければならない。

(下請け契約)

第4条 受注者が本工事の一部について下請契約を締結する場合には、受注者は、当該下請工事の受注者(当該下請工事の一部に関わる二次以降の下請負人を含む。)が前第3条と同様の義務を負う旨を定めなければならない。

数量総括表

工種	細目	規格	数量	
○剪定	・高木剪定(夏期)	$C < 60$	N=	1 本
	・高木剪定(夏期)	$C \geq 60$	N=	173 本
	・高木剪定(冬期)	$C < 60$	N=	65 本
	・高木剪定(冬期)	$C \geq 60$	N=	10 本
	・軽剪定(落葉樹)	$30 \leq H < 60$	N=	179 本
	・軽剪定(常緑樹)	$30 \leq H < 60$	N=	0 本
	・軽剪定(落葉樹)	$90 \leq H < 120$	N=	93 本
	・中木剪定	$C < 100$	N=	4 本
	・中木剪定	$100 \leq H < 200$	N=	1 本
	・中木剪定	$200 \leq H < 300$	N=	21 本
	・低木剪定		A=	7,818 m ²
	○芝刈	・芝刈		A=
○薬剤防除	・高木		N=	205 本
	・中木	$200 \leq H < 300$	N=	11 本
○施肥	・高木(ノダフジ)		N=	54 本
○花ガラ摘み			L=	380 m

数量内訳表(剪定)

工種	種別	細目	規格	樹種	現地高木数量	現地植樹面積	設計数量	回数	最終設計数量
①ユリノキ通り1(国道16号～アザミバス)									
○剪定	高木	・高木剪定(夏期)	C≥60	ケヤキ	N= 1本	A= m ²	1本	1	1本
	高木	・高木剪定(夏期)	C≥60	エンジュ	N= 2本	A= m ²	2本	1	2本
	高木	・高木剪定(夏期)	C≥60	ユリノキ	N= 113本	A= m ²	113本	1	113本
	高木	・高木剪定(夏期)	C<60	ユリノキ	N= 1本	A= m ²	1本	1	1本
	低木	・低木剪定	-	オオムラサキツツジ	N= 本	A= 3005 m ²	3,005 m ²	1	3,005 m ²
	低木	・低木剪定	-	クルメツツジ	N= 本	A= 825 m ²	825 m ²	1	825 m ²
	低木	・低木剪定	-	サツキツツジ	N= 本	A= m ²	0 m ²	1	0 m ²
	低木	・低木剪定	-	ハクビヤクシン	N= 本	A= m ²	0 m ²	1	0 m ²
	低木	・低木剪定	-	ヒラドツツジ	N= 本	A= 884 m ²	884 m ²	1	884 m ²
②市役所通り2(立沼橋～砂田橋)									
○剪定	高木	・軽剪定	C≥60	ソメイヨシノ	N= 63本	A= m ²	63本	1	63本
	高木	・軽剪定	C<60	ソメイヨシノ	N= 5本	A= m ²	5本	1	5本
	中木	・中木剪定	100≤H<200	ナツツバキ	N= 1本	A= m ²	1本	1	1本
	中木	・中木剪定	200≤H<300	ナツツバキ	N= 8本	A= m ²	8本	1	8本
	中木	・中木剪定	C<100	ナツツバキ	N= 3本	A= m ²	3本	1	3本
	低木	・低木剪定	-	オオムラサキツツジ	N= 本	A= 112 m ²	112 m ²	1	112 m ²
	低木	・低木剪定	-	カンツバキ	N= 本	A= 222 m ²	222 m ²	1	222 m ²
	低木	・低木剪定	-	キリシマツツジ	N= 本	A= 244 m ²	244 m ²	1	244 m ²
	低木	・低木剪定	-	クルメツツジ	N= 本	A= 250 m ²	250 m ²	1	250 m ²
	低木	・低木剪定	-	ヒラドツツジ	N= 本	A= 884 m ²	884 m ²	1	884 m ²
③地方庁舎前									
○剪定	高木	・高木剪定(夏期)	C≥60	トチノキ	N= 29本	A= m ²	29本	1	29本
	低木	・低木剪定	-	サツキツツジ	N= 本	A= 113 m ²	113 m ²	1	113 m ²
④市民体育館前									
○剪定	高木	・高木剪定(冬期)	C<60	フジ	N= 53本	A= m ²	53本	1	53本
	高木	・軽剪定	C<60	フジ	N= 53本	A= m ²	53本	3	159本
⑤消防本部前									
○剪定	低木	・低木剪定	-	オオムラサキツツジ	N= 本	A= 24 m ²	24 m ²	1	24 m ²
	低木	・低木剪定	-	クルメツツジ	N= 本	A= 3 m ²	3 m ²	1	3 m ²
⑥共栄高校バス停前									
○剪定	高木	・高木剪定(夏期)	C≥60	ユリノキ	N= 3本	A= m ²	3本	1	3本
⑦会之堀歩道(備後地内)									
○剪定	高木	・高木剪定(冬期)	C≥60	ケヤキ	N= 1本	A= m ²	1本	1	1本
	高木	・高木剪定(冬期)	C≥60	サトザクラ	N= 5本	A= m ²	5本	1	5本
	高木	・高木剪定(冬期)	C<60	キンモクセイ	N= 3本	A= m ²	3本	1	3本
	中木	・中木剪定	200≤H<300	キンモクセイ	N= 3本	A= m ²	3本	1	3本
	中木	・中木剪定	200≤H<300	サザンカ	N= 1本	A= m ²	1本	1	1本
	中木	・中木剪定	C<100	サザンカ	N= 1本	A= m ²	1本	1	1本
	低木	・低木剪定	-	オオムラサキツツジ	N= 本	A= 87 m ²	87 m ²	1	87 m ²
	低木	・低木剪定	-	カンツバキ	N= 本	A= 120 m ²	120 m ²	1	120 m ²
	低木	・低木剪定	-	シャリンバイ	N= 本	A= 40 m ²	40 m ²	1	40 m ²

⑧ 武里みどり住宅										
○剪定	高木	・軽剪定	C \geq 60	イチヨウ	N= 1本	A= m ²		本	1	0本
	高木	・軽剪定	C \geq 60	エゴノキ	N= 2本	A= m ²		本	1	0本
	高木	・軽剪定	C \geq 60	クリ	N= 1本	A= m ²		本	1	0本
	高木	・軽剪定	C \geq 60	ケヤキ	N= 1本	A= m ²		本	1	0本
	高木	・軽剪定	C \geq 60	サトザクラ	N= 6本	A= m ²		6本	1	6本
	高木	・高木剪定(夏期)	C \geq 60	シダレヤナギ	N= 6本	A= m ²		6本	1	6本
	高木	・軽剪定	C \geq 60	ソメイヨシノ	N= 6本	A= m ²		6本	1	6本
	高木	・軽剪定	C \geq 60	ヤマグワ	N= 1本	A= m ²		本	1	0本
	高木	・軽剪定	C<60	トウネズミモチ	N= 1本	A= m ²		本	1	0本
⑨ 武里西口駅前広場										
○剪定	高木	・高木剪定(冬期)	C \geq 60	タブノキ	N= 1本	A= m ²		本	1	0本
	高木	・高木剪定(冬期)	C<60	ザクロ	N= 1本	A= m ²		1本	1	1本
	高木	・高木剪定(冬期)	C<60	サザンカ	N= 1本	A= m ²		1本	1	1本
	高木	・高木剪定(冬期)	C<60	フジ	N= 5本	A= m ²		5本	1	5本
	高木	・軽剪定	C<60	フジ	N= 5本	A= m ²		5本	3	15本
	中木	・中木剪定	200 \leq H<300	ザクロ	N= 2本	A= m ²		2本	1	2本
	中木	・中木剪定	200 \leq H<300	サザンカ	N= 1本	A= m ²		1本	1	1本
	中木	・中木剪定	200 \leq H<300	ヤブツバキ	N= 6本	A= m ²		6本	1	6本
	低木	・低木剪定	-	アジサイ	N= 本	A= 1 m ²		1 m ²	1	1 m ²
	低木	・低木剪定	-	アスナロ	N= 本	A= 1 m ²		1 m ²	1	1 m ²
	低木	・低木剪定	-	アセビ	N= 本	A= 1 m ²		1 m ²	1	1 m ²
	低木	・低木剪定	-	オオムラサキツツジ	N= 本	A= 1 m ²		1 m ²	1	1 m ²
	低木	・低木剪定	-	キャラ	N= 本	A= 8 m ²		8 m ²	1	8 m ²
	低木	・低木剪定	-	クルメツツジ	N= 本	A= 78 m ²		78 m ²	1	78 m ²
	低木	・低木剪定	-	サツキツツジ	N= 本	A= 16 m ²		16 m ²	1	16 m ²
	低木	・低木剪定	-	シバ	N= 本	A= 86 m ²		86 m ²	1	86 m ²
	低木	・低木剪定	-	ドウダンツツジ	N= 本	A= 20 m ²		20 m ²	1	20 m ²
	低木	・低木剪定	-	ハイビヤクシン	N= 本	A= 2 m ²		2 m ²	1	2 m ²
	低木	・低木剪定	-	ホソバヒイラギ	N= 本	A= 1 m ²		1 m ²	1	1 m ²
	低木	・低木剪定	-	ユキヤナギ	N= 本	A= 1 m ²		1 m ²	1	1 m ²
⑩ 武里団地外周道路										
○剪定	高木	・高木剪定(夏期)	C \geq 60	クスノキ	N= 14本	A= m ²		14本	1	14本
	高木	・軽剪定	C \geq 60	サクラ	N= 1本	A= m ²		本	1	0本
	高木	・高木剪定(夏期)	C \geq 60	プラタナス	N= 4本	A= m ²		4本	1	4本
	高木	・高木剪定(冬期)	C \geq 60	プラタナス	N= 4本	A= m ²		4本	1	4本
	高木	・高木剪定(夏期)	C<60	ハナミズキ	N= 6本	A= m ²		本	1	0本
	低木	・低木剪定	-	アベリア	N= 本	A= 11 m ²		11 m ²	1	11 m ²
	低木	・低木剪定	-	オオムラサキツツジ	N= 本	A= 12 m ²		12 m ²	1	12 m ²
	低木	・低木剪定	-	カンツバキ	N= 本	A= 19 m ²		19 m ²	1	19 m ²
	低木	・低木剪定	-	サツキツツジ	N= 本	A= 32 m ²		32 m ²	1	32 m ²
	低木	・低木剪定	-	シャリンバイ	N= 本	A= 6 m ²		6 m ²	1	6 m ²
	低木	・低木剪定	-	ドウダンツツジ	N= 本	A= 110 m ²		110 m ²	1	110 m ²
⑪ 豊春台団地地内(増富地内)										
○剪定	低木	・低木剪定	-	クルメツツジ	N= 本	A= 42 m ²		42 m ²	1	42 m ²
	低木	・低木剪定	-	サツキツツジ	N= 本	A= 39 m ²		39 m ²	1	39 m ²

⑫旧新方川左岸(大畑地内)									
○剪定	低木	・低木剪定	-	クルメツツジ	N= 本	A= 88 m ²	88 m ²	1	88 m ²
⑬豊春台サンハイツ									
○剪定	高木	・高木剪定(冬期)	C<60	キンモクセイ	N= 2 本	A= m ²	2 本	1	2 本
	高木	・軽剪定	C<60	ハナミズキ	N= 67 本	A= m ²	本	1	0 本
	低木	・低木剪定	-	サツキツツジ	N= 本	A= 41 m ²	41 m ²	1	41 m ²
⑭安ノ堀歩道									
○剪定	高木	・軽剪定	C≥60	ソメイヨシノ	N= 18 本	A= m ²	18 本	1	18 本
	高木	・高木剪定(夏期)	C<60	ソメイヨシノ	N= 1 本	A= m ²	本	1	0 本
	高木	・高木剪定(夏期)	C<60	ハクモクレン	N= 2 本	A= m ²	本	1	0 本
	中木	・中木剪定	200≤H<300	キンモクセイ	N= 2 本	A= m ²	本	1	0 本
	中木	・中木剪定	200≤H<300	ハナミズキ	N= 2 本	A= m ²	本	1	0 本
	中木	・中木剪定	200≤H<300	モクレン	N= 3 本	A= m ²	本	1	0 本
	中木	・中木剪定	200≤H<300	ヤブツバキ	N= 1 本	A= m ²	本	1	0 本
	中木	・中木剪定	200≤H<300	ヤマボウシ	N= 3 本	A= m ²	本	1	0 本
	低木	・低木剪定	-	アベリア	N= 本	A= 37 m ²	37 m ²	1	37 m ²
	低木	・低木剪定	-	イヌツゲ	N= 本	A= 44 m ²	44 m ²	1	44 m ²
	低木	・低木剪定	-	オオムラサキツツジ	N= 本	A= 51 m ²	51 m ²	1	51 m ²
	低木	・低木剪定	-	クチナシ	N= 本	A= 19 m ²	19 m ²	1	19 m ²
	低木	・低木剪定	-	コデマリ	N= 本	A= 8 m ²	8 m ²	1	8 m ²
	低木	・低木剪定	-	サツキツツジ	N= 本	A= 82 m ²	82 m ²	1	82 m ²
	低木	・低木剪定	-	シャリンバイ	N= 本	A= 18 m ²	18 m ²	1	18 m ²
○伐採	高木	・高木伐採	C<60	アカメガシワ	N= 5 本	A= m ²	本		0 本
	高木	・高木伐採	C≥60	アカメガシワ	N= 3 本	A= m ²	本		0 本
	高木	・高木伐採	C≥60	ケヤキ	N= 3 本	A= m ²	本		0 本
	高木	・高木伐採	C≥60	エノキ	N= 1 本	A= m ²	本		0 本
	高木	・高木伐採	C≥60	クワ	N= 1 本	A= m ²	本		0 本
⑮高島屋住宅南(増富地内)									
○剪定	高木	・高木剪定(夏期)	C≥60	ソメイヨシノ	N= 1 本	A= m ²	1 本	1	1 本
	低木	・低木剪定	-	クルメツツジ	N= 本	A= 55 m ²	55 m ²	1	55 m ²
⑯市道6-519号線(パレットコート武里内)									
○剪定	低木	・低木剪定	-	アベリア	N= 本	A= 75 m ²	75 m ²	1	75 m ²

数量内訳表(薬剤防除等)

工程	種別	細目	規格	樹種	現地高木数量	現地植樹面積	設計数量	回数	最終設計数量
①ユリノキ通り1(国道16号～アツタ-バス)									
○薬剤防除	高木	・薬剤防除	C \geq 60	ケヤキ	N= 1本	A= m ²	本		0本
	高木	・薬剤防除	C \geq 60	エンジュ	N= 2本	A= m ²	本		0本
	高木	・薬剤防除	C \geq 60	ユリノキ	N= 113本	A= m ²	本		0本
	高木	・薬剤防除	C<60	ユリノキ	N= 1本	A= m ²	本		0本
	低木	・薬剤防除	-	オオムラサキツツジ	N= 本	A= 3005 m ²	m ²		0 m ²
	低木	・薬剤防除	-	クヌギ	N= 本	A= 825 m ²	m ²		0 m ²
	低木	・薬剤防除	-	サツキツツジ	N= 本	A= m ²	m ²		0 m ²
	低木	・薬剤防除	-	ハクビヤクシン	N= 本	A= m ²	m ²		0 m ²
	低木	・薬剤防除	-	ヒラドツツジ	N= 本	A= 884 m ²	m ²		0 m ²
②市役所通り2(立沼橋～砂田橋)									
○薬剤防除	高木	・薬剤防除	C \geq 60	ソメイヨシノ	N= 63本	A= m ²	63本	1	63本
	高木	・薬剤防除	C<60	ソメイヨシノ	N= 5本	A= m ²	5本	1	5本
	中木	・薬剤防除	100 \leq H<200	ナツツバキ	N= 1本	A= m ²	本		0本
	中木	・薬剤防除	200 \leq H<300	ナツツバキ	N= 8本	A= m ²	本		0本
	中木	・薬剤防除	C<100	ナツツバキ	N= 3本	A= m ²	本		0本
	低木	・薬剤防除	-	オオムラサキツツジ	N= 本	A= 112 m ²	m ²		0 m ²
	低木	・薬剤防除	-	カンツバキ	N= 本	A= 222 m ²	m ²		0 m ²
	低木	・薬剤防除	-	クリシマツツジ	N= 本	A= 244 m ²	m ²		0 m ²
	低木	・薬剤防除	-	クヌギ	N= 本	A= 250 m ²	m ²		0 m ²
	低木	・薬剤防除	-	ヒラドツツジ	N= 本	A= 884 m ²	m ²		0 m ²
③地方庁舎前									
○薬剤防除	高木	・薬剤防除	C \geq 60	トチノキ	N= 29本	A= m ²	本		0本
	低木	・薬剤防除	-	サツキツツジ	N= 本	A= 113 m ²	m ²		0 m ²
④市民体育館前									
○施肥	高木	・施肥	C<60	フジ	N= 53本	A= m ²	53本	1	53本
○花ガラ摘み	高木	・花ガラ摘み	C<60	フジ	N= 330 m	A= m ²	330 m	1	330 m
⑤消防本部前									
○薬剤防除	低木	・薬剤防除	-	オオムラサキツツジ	N= 本	A= 24 m ²	m ²		0 m ²
	低木	・薬剤防除	-	クヌギ	N= 本	A= 3 m ²	m ²		0 m ²
⑥共栄高校バス停前									
○薬剤防除	高木	・薬剤防除	C \geq 60	ユリノキ	N= 3本	A= m ²	本		0本
⑦会之堀歩道(備後地内)									
○薬剤防除	高木	・薬剤防除	C \geq 60	ケヤキ	N= 1本	A= m ²	本		0本
	高木	・薬剤防除	C \geq 60	サトザクラ	N= 5本	A= m ²	5本	2	10本
	高木	・薬剤防除	C<60	キンモクセイ	N= 3本	A= m ²	本		0本
	中木	・薬剤防除	200 \leq H<300	キンモクセイ	N= 3本	A= m ²	本		0本
	中木	・薬剤防除	200 \leq H<300	サザンカ	N= 1本	A= m ²	本		0本
	中木	・薬剤防除	C<100	サザンカ	N= 1本	A= m ²	本		0本
	低木	・薬剤防除	-	オオムラサキツツジ	N= 本	A= 87 m ²	m ²		0 m ²
	低木	・薬剤防除	-	カンツバキ	N= 本	A= 120 m ²	m ²		0 m ²
	低木	・薬剤防除	-	シャリンバイ	N= 本	A= 40 m ²	m ²		0 m ²

⑧ 武里みどり住宅										
○薬剤防除	高木	・薬剤防除	C≥60	イチヨウ	N= 1本	A= m ²				0本
	高木	・薬剤防除	C≥60	エゴノキ	N= 2本	A= m ²				0本
	高木	・薬剤防除	C≥60	クワ	N= 1本	A= m ²				0本
	高木	・薬剤防除	C≥60	ケヤキ	N= 1本	A= m ²				0本
	高木	・薬剤防除	C≥60	サトザクラ	N= 6本	A= m ²	3	2		6本
	高木	・薬剤防除	C≥60	シダレヤナギ	N= 6本	A= m ²				0本
	高木	・薬剤防除	C≥60	ソメイヨシノ	N= 6本	A= m ²	6	2		12本
	高木	・薬剤防除	C≥60	ヤマグルワ	N= 1本	A= m ²				0本
	高木	・薬剤防除	C<60	トウネズミモチ	N= 1本	A= m ²				0本
⑨ 武里西口駅前広場										
○施肥	高木	・施肥	C≥60	タブノキ	N= 1本	A= m ²	1	1		1本
○花ガラ摘み	高木	・花ガラ摘み	C≥60	タブノキ	N= 1m	A= m ²	50	1		50m
○薬剤防除	高木	・薬剤防除	C<60	ザクロ	N= 1本	A= m ²				0本
	高木	・薬剤防除	C<60	サザンカ	N= 1本	A= m ²				0本
	高木	・薬剤防除	C<60	フジ	N= 5本	A= m ²				0本
	高木	・薬剤防除	C<60	フジ	N= 5本	A= m ²				0本
	中木	・薬剤防除	200≤H<300	ザクロ	N= 2本	A= m ²				0本
	中木	・薬剤防除	200≤H<300	サザンカ	N= 1本	A= m ²				0本
	中木	・薬剤防除	200≤H<300	ヤブツバキ	N= 6本	A= m ²				0本
	低木	・薬剤防除	-	アジサイ	N= 本	A= 1m ²				0m ²
	低木	・薬剤防除	-	アスナロ	N= 本	A= 1m ²				0m ²
	低木	・薬剤防除	-	アセビ	N= 本	A= 1m ²				0m ²
	低木	・薬剤防除	-	オオムラサキツツジ	N= 本	A= 1m ²				0m ²
	低木	・薬剤防除	-	キヤラ	N= 本	A= 8m ²				0m ²
	低木	・薬剤防除	-	クルメツツジ	N= 本	A= 78m ²				0m ²
	低木	・薬剤防除	-	サツキツツジ	N= 本	A= 16m ²				0m ²
○芝刈	芝類	・芝刈			N= 本	A= 86m ²	86	1		86本
	低木	・薬剤防除	-	ドウダンツツジ	N= 本	A= 20m ²				0m ²
	低木	・薬剤防除	-	ハイビヤクシン	N= 本	A= 2m ²				0m ²
	低木	・薬剤防除	-	ホソバヒイラギ	N= 本	A= 1m ²				0m ²
	低木	・薬剤防除	-	ユキヤナギ	N= 本	A= 1m ²				0m ²
⑩ 武里団地外周道路										
○薬剤防除	高木	・薬剤防除	C≥60	クスノキ	N= 14本	A= m ²				0本
	高木	・薬剤防除	C≥60	サクラ	N= 1本	A= m ²	1	2		2本
	高木	・薬剤防除	C≥60	ブラタナス	N= 4本	A= m ²				0本
	高木	・薬剤防除	C≥60	ブラタナス	N= 4本	A= m ²				0本
	高木	・薬剤防除	C<60	ハナミズキ	N= 6本	A= m ²				0本
	低木	・薬剤防除	-	アバリア	N= 本	A= 11m ²				0m ²
	低木	・薬剤防除	-	オオムラサキツツジ	N= 本	A= 12m ²				0m ²
	低木	・薬剤防除	-	カンツバキ	N= 本	A= 19m ²				0m ²
	低木	・薬剤防除	-	サツキツツジ	N= 本	A= 32m ²				0m ²
	低木	・薬剤防除	-	シャリンバイ	N= 本	A= 6m ²				0m ²
	低木	・薬剤防除	-	ドウダンツツジ	N= 本	A= 110m ²				0m ²
⑪ 豊春台地地内(増富地内)										
○薬剤防除	低木	・薬剤防除	-	クルメツツジ	N= 本	A= 42m ²				0m ²
	低木	・薬剤防除	-	サツキツツジ	N= 本	A= 39m ²				0m ²

⑫旧新方川左岸(大畑地内)										
○薬剤防除	低木	・薬剤防除	-	クルマツツジ	N=	本	A=	88 m ²	m ²	0 m ²
⑬豊春台サンハイツ										
○薬剤防除	高木	・薬剤防除	C<60	キンモクセイ	N=	2本	A=	m ²	本	0本
	高木	・薬剤防除	C<60	ハナミズキ	N=	67本	A=	m ²	67本	1
	低木	・薬剤防除	-	サツキツツジ	N=	本	A=	41 m ²	m ²	0 m ²
⑭安ノ堀歩道										
○薬剤防除	高木	・薬剤防除	C≥60	ソメイヨシノ	N=	18本	A=	m ²	18本	2
	高木	・薬剤防除	C<60	ソメイヨシノ	N=	1本	A=	m ²	1本	2
	高木	・薬剤防除	C<60	ハクモクレン	N=	2本	A=	m ²	本	0本
	中木	・薬剤防除	200≤H<300	キンモクセイ	N=	2本	A=	m ²	2本	1
	中木	・薬剤防除	200≤H<300	ハナミズキ	N=	2本	A=	m ²	2本	1
	中木	・薬剤防除	200≤H<300	モクレン	N=	3本	A=	m ²	3本	1
	中木	・薬剤防除	200≤H<300	ヤブツバキ	N=	1本	A=	m ²	1本	1
	中木	・薬剤防除	200≤H<300	ヤマボウシ	N=	3本	A=	m ²	3本	1
	低木	・薬剤防除	-	アベリア	N=	本	A=	37 m ²	m ²	0 m ²
	低木	・薬剤防除	-	イヌツグ	N=	本	A=	44 m ²	m ²	0 m ²
	低木	・薬剤防除	-	オオムラサキツツジ	N=	本	A=	51 m ²	m ²	0 m ²
	低木	・薬剤防除	-	クチナシ	N=	本	A=	19 m ²	m ²	0 m ²
	低木	・薬剤防除	-	コデマリ	N=	本	A=	8 m ²	m ²	0 m ²
	低木	・薬剤防除	-	サツキツツジ	N=	本	A=	82 m ²	m ²	0 m ²
	低木	・薬剤防除	-	シャリンバイ	N=	本	A=	18 m ²	m ²	0 m ²
	高木	・高木伐採	C<60	アカメガシワ	N=	5本	A=	m ²	本	0本
	高木	・高木伐採	C≥60	アカメガシワ	N=	3本	A=	m ²	本	0本
	高木	・高木伐採	C≥60	ケヤキ	N=	3本	A=	m ²	本	0本
	高木	・高木伐採	C≥60	エノキ	N=	1本	A=	m ²	本	0本
	高木	・高木伐採	C≥60	クワ	N=	1本	A=	m ²	本	0本
⑮高島屋住宅南(増富地内)										
○薬剤防除	高木	・薬剤防除	C≥60	ソメイヨシノ	N=	1本	A=	m ²	1本	2
	低木	・薬剤防除	-	クルマツツジ	N=	本	A=	55 m ²	m ²	0 m ²
⑯市道6-519号線(パレットコート武里内)										
○薬剤防除	低木	・薬剤防除	-	アベリア	N=	本	A=	75 m ²	m ²	0 m ²

街路樹管理業務委託 特記仕様書

(目的)

第1条 本業務は、春日部市が管理する市道、及び広場等に植栽されている街路樹を、維持・管理するために必要な業務を委託するものである。

(業務概要)

第2条 本業務は、次の事項について行なうものである。

- (1) 剪定 ……高木：夏期剪定、冬期剪定、軽剪定
- (2) 刈込 ……中木、低木
- (3) 薬剤防除 ……高木、中木

(業務の指示及び監督)

第3条 本業務の受注者は、春日部市（以下「発注者」という。）と常に密接な連絡をとり、その指示及び監督を受けるものとし、工程に着手する時は、発注者の承認を受けなければならない。

(ユリノキ及びトチノキの剪定期期及び方法)

第4条 ユリノキ通りのユリノキ及び地方庁舎前のトチノキについて、夏期剪定は以下の事項を遵守して行うものとする。

- ・ユリノキ及びトチノキの枝葉は、生育に支障がない程度に、すべて除去すること。
- ・剪定作業は、10月末日までに完了させること。

(フジの蔓の剪定)

第5条 フジの剪定時に、ヤゴ、ひこばえが発生している場合は剪除すること。

- 2 3年程度を目安に、フジの花が藤棚の下に垂れるように誘引・結束し、剪定を計画するものとする。

(低木の維持管理方法)

第6条 樹高が50cm程度の低木については、成長しても樹高が50cm程度になる様に維持管理に努めること。

- 2 低木の枝が植樹柵や植樹帯の境界ブロックの内面までに収まるように剪定すること。

(発生材の処分先)

第7条 発生した剪定枝等の処分先については、原則次のとおりとする。

豊野環境衛生センター 春日部市豊野町三丁目6番地

2 搬入方法は、豊野環境衛生センターの規定に従うこと。

3 受注者は、上記施設で処理できない剪定枝等の処分先については、
監督員と協議の上、原則次のとおりとする。

有限会社みどりサービス 埼玉県さいたま市緑区南部領辻3871-1

(疑義)

第8条 本仕様書に記載されている樹木の数量、種類が現場と一致しない場合は、受注者は
発注者に申し出て指示に従うものとする。

(苦情等の処理)

第9条 本業務履行期間中における市民その他による街路樹関係の苦情（害虫の発生や枝張の
交通妨害等）があった場合は、受注者は発注者の指示に従い速やかに対処するものとする。

(交通事故等による樹木の処理)

第10条 本業務履行期間中に発生した交通事故等による街路樹の破損等が起こった場合は、
受注者は発注者の指示に従い速やかに対処するものとする。

(薬剤の使用について)

第11条 本業務の履行期間中における薬剤散布については、農薬ラベルに表示された使用方法
の遵守、周辺住民等への周知、飛散低減対策の実施、農薬の使用履歴の記帳、適正
な保管の実施等に配慮し、施工すること。

(その他不測の事態の措置)

第12条 本業務の履行期間中における日照り、害虫の大量発生等街路樹に悪影響をおよぼす
不測の事態が発生した場合は、発注者受注者協議のうえ対処するものとする。

薬剤防除・薬剤等使用量計算

◎ 薬剤希釈濃度

- 薬剤(トレボンMC)は、2,000倍に希釈して使用するものとする。
 トレボンMCは、水1,000リットルに対し、500ミリリットルビン1.00本使用するものとする。
- 展着剤(グラミン)は、2,000倍に希釈して使用するものとする。
 展着剤は、水1,000リットルに対し、500ミリリットルビン1.00本使用するものとする。

1ビン当たりの薄めた液量	薬剤 トレボンMC	$\frac{500 \times 2,000}{1,000}$	=	1,000	リットル/ビン
	展着剤 グラミン	$\frac{500 \times 2,000}{1,000}$	=	1,000	リットル/ビン

◎ 高木1本当たり、希釈液3.5リットル噴霧するものとする。

高木100本当たり使用量	薬剤 トレボンMC	$\frac{3.5 \times 100}{1,000}$	=	0.35	ビン
	展着剤 グラミン	$\frac{3.5 \times 100}{1,000}$	=	0.35	ビン

◎ 中木1本当たり、希釈液2.2リットル噴霧するものとする。

中木100本当たり使用量	薬剤 トレボンMC	$\frac{2.2 \times 100}{1,000}$	=	0.22	ビン
	展着剤 グラミン	$\frac{2.2 \times 100}{1,000}$	=	0.22	ビン

◎ 低木100㎡当たり、希釈液1.0リットル噴霧するものとする。

低木100㎡当たり使用量	薬剤 トレボンMC	$\frac{1.0 \times 100}{1,000}$	=	0.10	ビン
	展着剤 グラミン	$\frac{1.0 \times 100}{1,000}$	=	0.10	ビン