

令和7年度								委 託 仕 様 書				市 単			
委 託 名		江戸川堤防道路除草業務委託													
委 託 場 所		春日部市小平外地内													
路 河 川 名 称															
事 業 名															
業 務 大 要															
		○道 路 除 草 工 ・除草工(ハンドガイド式) A= 27,987.0 m ² ・除草工(肩掛式) A= 4,383.0 m ² ・収集・運搬 A= 10,885.0 m ²													

変 更 理 由							
備 考							
地 区	(0001) 県南	労務費補正		1.00	機械経費(賃料)補正		1.00
単価適用年月		(R0703) 令和07年03月					
工 期	当 初	自			至		
		日 数					
	変 更			至			
経費適用年月		令和07年03月					
主たる工種		道路維持工事					
施 工 地 域		市街地 (D I D補正) (1) -1					
設 計	当 初 金 額			変 更 金 額			
	工事価格						
	消費税相当額						
	合計						
請 負	工事価格						
	消費税相当額						
	合計						
	請負増減額						
週休2日区分		採用しない					

本 工 事 費 内 訳 書									
工事区分	工種	種別	細別・規格	数	量	単 位	単 価	金 額	摘 要
道路維持・修繕						式			
				1					
― 道路維持						式			
				1					
― ― 除草工						式			
				1					
― ― ― 道路除草工						式			
				1					
― ― ― ― 除草						式			第1号一位代価表
				1					
― 【交通誘導警備員】						式			
				1					
― ― 【交通誘導警備員】						式			
				1					
― ― ― 【交通誘導警備員】						式			
				1					
― ― ― ― 交通誘導警備員B						人			第2号一位代価表
― 直接工事費						式			
				1					
― ― 共通仮設費計						式			
				1					

本 工 事 費 内 訳 書									
工事区分	工種	種別	細別・規格	数	量	単 位	単 価	金 額	摘 要
― ー ー 共通仮設費（率分）					1	式			
― 純工事費					1	式			
― ー 現場管理費					1	式			
― 工事原価計					1	式			
― ー 一般管理費等					1	式			
工事価格					1	式			
― 消費税相当額					1	式			
工事費合計					1	式			

建設技能労働者や交通誘導員等の現場労働者にかかる経費として、労務費のほか各種経費（法定福利費の事業者負担額、労務管理費、安全訓練等に要する費用等）が必要であり、本積算ではこれらを現場管理費等の一部として率計上している。

使用機械の機種・規格及び施工方法は特記仕様書等で定めのある場合を除き、受注者の責任において任意で定め施工すること。ただし、使用機械は、排出ガス対策、低騒音・低振動型建設機械を原則とし、機種や規格については、施工計画書等に明記すること。

第1号一位代価表

除草

1.000 式 当り

名 称 / 規 格	数 量	単 位	単 価	金 額	摘 要
除草 ハット・カ・バ・式		m2			第1号施工 P
	27,987				
除草 肩掛け式, 有り		m2			第2号施工 P
	4,383				
集草		m2			第3号施工 P
	10,885				
積込運搬 ダンプトラック(オンロード・デ・イ・セ ル・2t積), 6.5km以下, 全ての費用		m2			第4号施工 P
	10,885				
処分費 (t) 越谷県土整備事務所管内, 各種		t			第1号施工表
	5.4				
合 計		式			

第2号一位代価表

交通誘導警備員 B

100.000 人 当り

名 称 / 規 格	数 量	単 位	単 価	金 額	摘 要
交通誘導警備員B		人			
合 計		人			
	(1		当り		

処分費 (t)

1.00 t

当り

(SS003535)

名 称 / 規 格	数 量	単 位	単 価	金 額	摘 要
処分費	1.000	t			
合 計	1	t	当り		

J01
J02

入力名称

越谷県土整備事務所管内
各種

第 0001 号 一位代価表(施工P構成表) 除草

1 m2 当り

(CB432110)

施工P(機22.390%, 労77.610%, 材 0.000%, 市 0.000%)

名 称 / 規 格	埼 玉 単 価	構 成 比 (%)	東 京 単 価	摘 要
草刈機[ハンドガイド式・笹/ヨシ等 用] 簡易搭乗型 刈幅150cm		20.36		K1
特殊作業員		35.81		R1
普通作業員		26.69		R2
土木一般世話役		8.06		R3
積算単価		標準単価		

条件名称
J01 作業形態

入力名称
ハンドガイド式

第 0002 号 一位代価表(施工P構成表) 除草

1 m2 当り

(CB432110)

施工P(機 0.550%, 労99.450%, 材 0.000%, 市 0.000%)

名 称 / 規 格	埼 玉 単 価	構 成 比 (%)	東 京 単 価	摘 要
草刈機[肩掛式] カッタ径255mm		0.54		K1
特殊作業員		57.22		R1
普通作業員		25.59		R2
土木一般世話役		13.75		R3
積算単価		標準単価		

条件名称
J01 作業形態

入力名称
肩掛け式

春日部市

J02 飛び石防護の有無

有り

第 0003 号 一位代価表(施工P構成表) 集草

1 m2 当り

(CB432140)

施工P(機 0.000%, 労100.000%, 材 0.000%, 市 0.000%)

名 称 / 規 格	埼 玉 単 価	構 成 比 (%)	東 京 単 価	摘 要
普通作業員		95.24		R1
積算単価		標準単価		

条件名称

入力名称

第 0004 号 一位代価表(施工P構成表) 積込運搬

1 m2 当り

(CB432150)

施工P(機 4.180%, 労93.970%, 材 1.850%, 市 0.000%)

名 称 / 規 格	埼 玉 単 価	構 成 比 (%)	東 京 単 価	摘 要
ダンプトラック[オンロード・ディーゼル] 2t積級		4.18		K1
普通作業員		78.99		R1
運転手(一般)		14.2		R2
軽油		1.85		Z1
積算単価		標準単価		

条件名称

入力名称

J01 運搬機械選定

ダンプトラック(オンロード・ディーゼル・2t積)

J02 ダンプトラック運搬距離

6.5km以下

J04 費用の内訳

全ての費用

積 算 条 件 一 覧 表

単価表番号	名 称 / 規 格	単 位	単 価	摘 要
第0001号施工表	処分費 (t) 越谷県土整備事務所管内, 各種	t		SS003535
第0001号施工P	除草 ハットカッター式	m2		CB432110
第0002号施工P	除草 肩掛け式, 有り	m2		CB432110
第0003号施工P	集草	m2		CB432140
第0004号施工P	積込運搬 ダンプトラック(オンロード・ディーゼル・2t積), 6.5km以下, 全ての費用	m2		CB432150

使用機械の機種・規格及び施工方法は特記仕様書等で定めのある場合を除き、請負者の責任において任意で定め施工すること。ただし、使用機械は、排出ガス対策、低騒音・低振動型建設機械を原則とし、機種や規格については、施工計画書等に明記すること。

江戸川堤防道路除草業務委託 数量計算書

N0	路 線 名	路線延長	ハンドガイド式	肩 掛 式	1回当たり 除草・集草 面積
①	市道2-240号線	3,335 m	5,730 m ²	765 m ²	6,495 m ²
②	市道9-1371・1372号線	505 m	909 m ²	101 m ²	1,010 m ²
③	市道9-1373・2252・2253号線	729 m	1,312 m ²	145 m ²	1,457 m ²
④	市道9-2251号線	186 m	335 m ²	37 m ²	372 m ²
⑤	市道9-2250号線	140 m	224 m ²	56 m ²	280 m ²
⑥	市道2-239号線（水路側法面は2回）	525 m	581 m ²	426 m ²	1,007 m ²
⑦	市道1-101号線	265 m	238 m ²	26 m ²	264 m ²
1回当たり数量（集草・運搬面積）		—	9,329 m ²	1,556 m ²	10,885 m ²
3回当たり数量		—	27,987 m ²	4,668 m ²	—
	市道2-239号線（水路側法面1回分）	—	—	-285 m ²	—
除草面積		—	27,987 m ²	4,383 m ²	—

処分量 $10,885\text{m}^2 \times 0.5\text{kg} = 5,443\text{kg} \div 5.4\text{t}$

江戸川堤防道路除草業務委託 特記仕様書

(目的)

第1条 本業務委託は、春日部市が管理する道路の除草等の業務を行うものである。

(業務期間及び作業回数)

第2条 本業務委託の作業期間及び作業回数は以下のとおりとする。

- (1) 機械除草等を契約の日から履行期間の末日までの間に3回(市道2-239号線の水路側法面は2回)行う。ただし、集草、運搬、処分は、10月の1回とする。また、処分については原則として豊野環境衛生センターに搬入することとする。
- (2) 作業実施時期は6月、8月、10月の予定とするが、草の伸び具合または地元の要望がある場合は、除草の時期及び場所について別途協議するものとする。

(作業内容)

第3条 本業務委託の作業内容は、次のとおりとする。

- (1) 道路路肩(法面)の除草を行う。
- (2) 除草作業に併せて、集草、運搬、処分を行う。
- (3) 各路線の縁石際10cm(縁石＋ガードレールの場合30cm)と市道2-239号線の歩道縁石部分10cm、水路側法面100cmを肩掛式除草とする。

(施設の故障及び異常時の対応)

第4条 本業務の受注者は、春日部市(以下「発注者」という。)と常に密接な連絡をとり、その指示監督を受け、施設の故障及び異常を発見した時は速やかに発注者に連絡し、適切な処置を講ずるものとする。

(報告書の提出)


第5条 受注者は、業務委託完了報告書及び作業写真を作成し、作業終了時(支払い時期)に提出するものとする。

(苦情等の処理)

第6条 本業務履行期間中における、市民からによる除草関係の苦情があった場合、受注者は発注者の指示に従い速やかに対処するものとする。



案内図 (1/4)

件名：江戸川堤防道路除草業務委託
場所：春日部市小平外地内

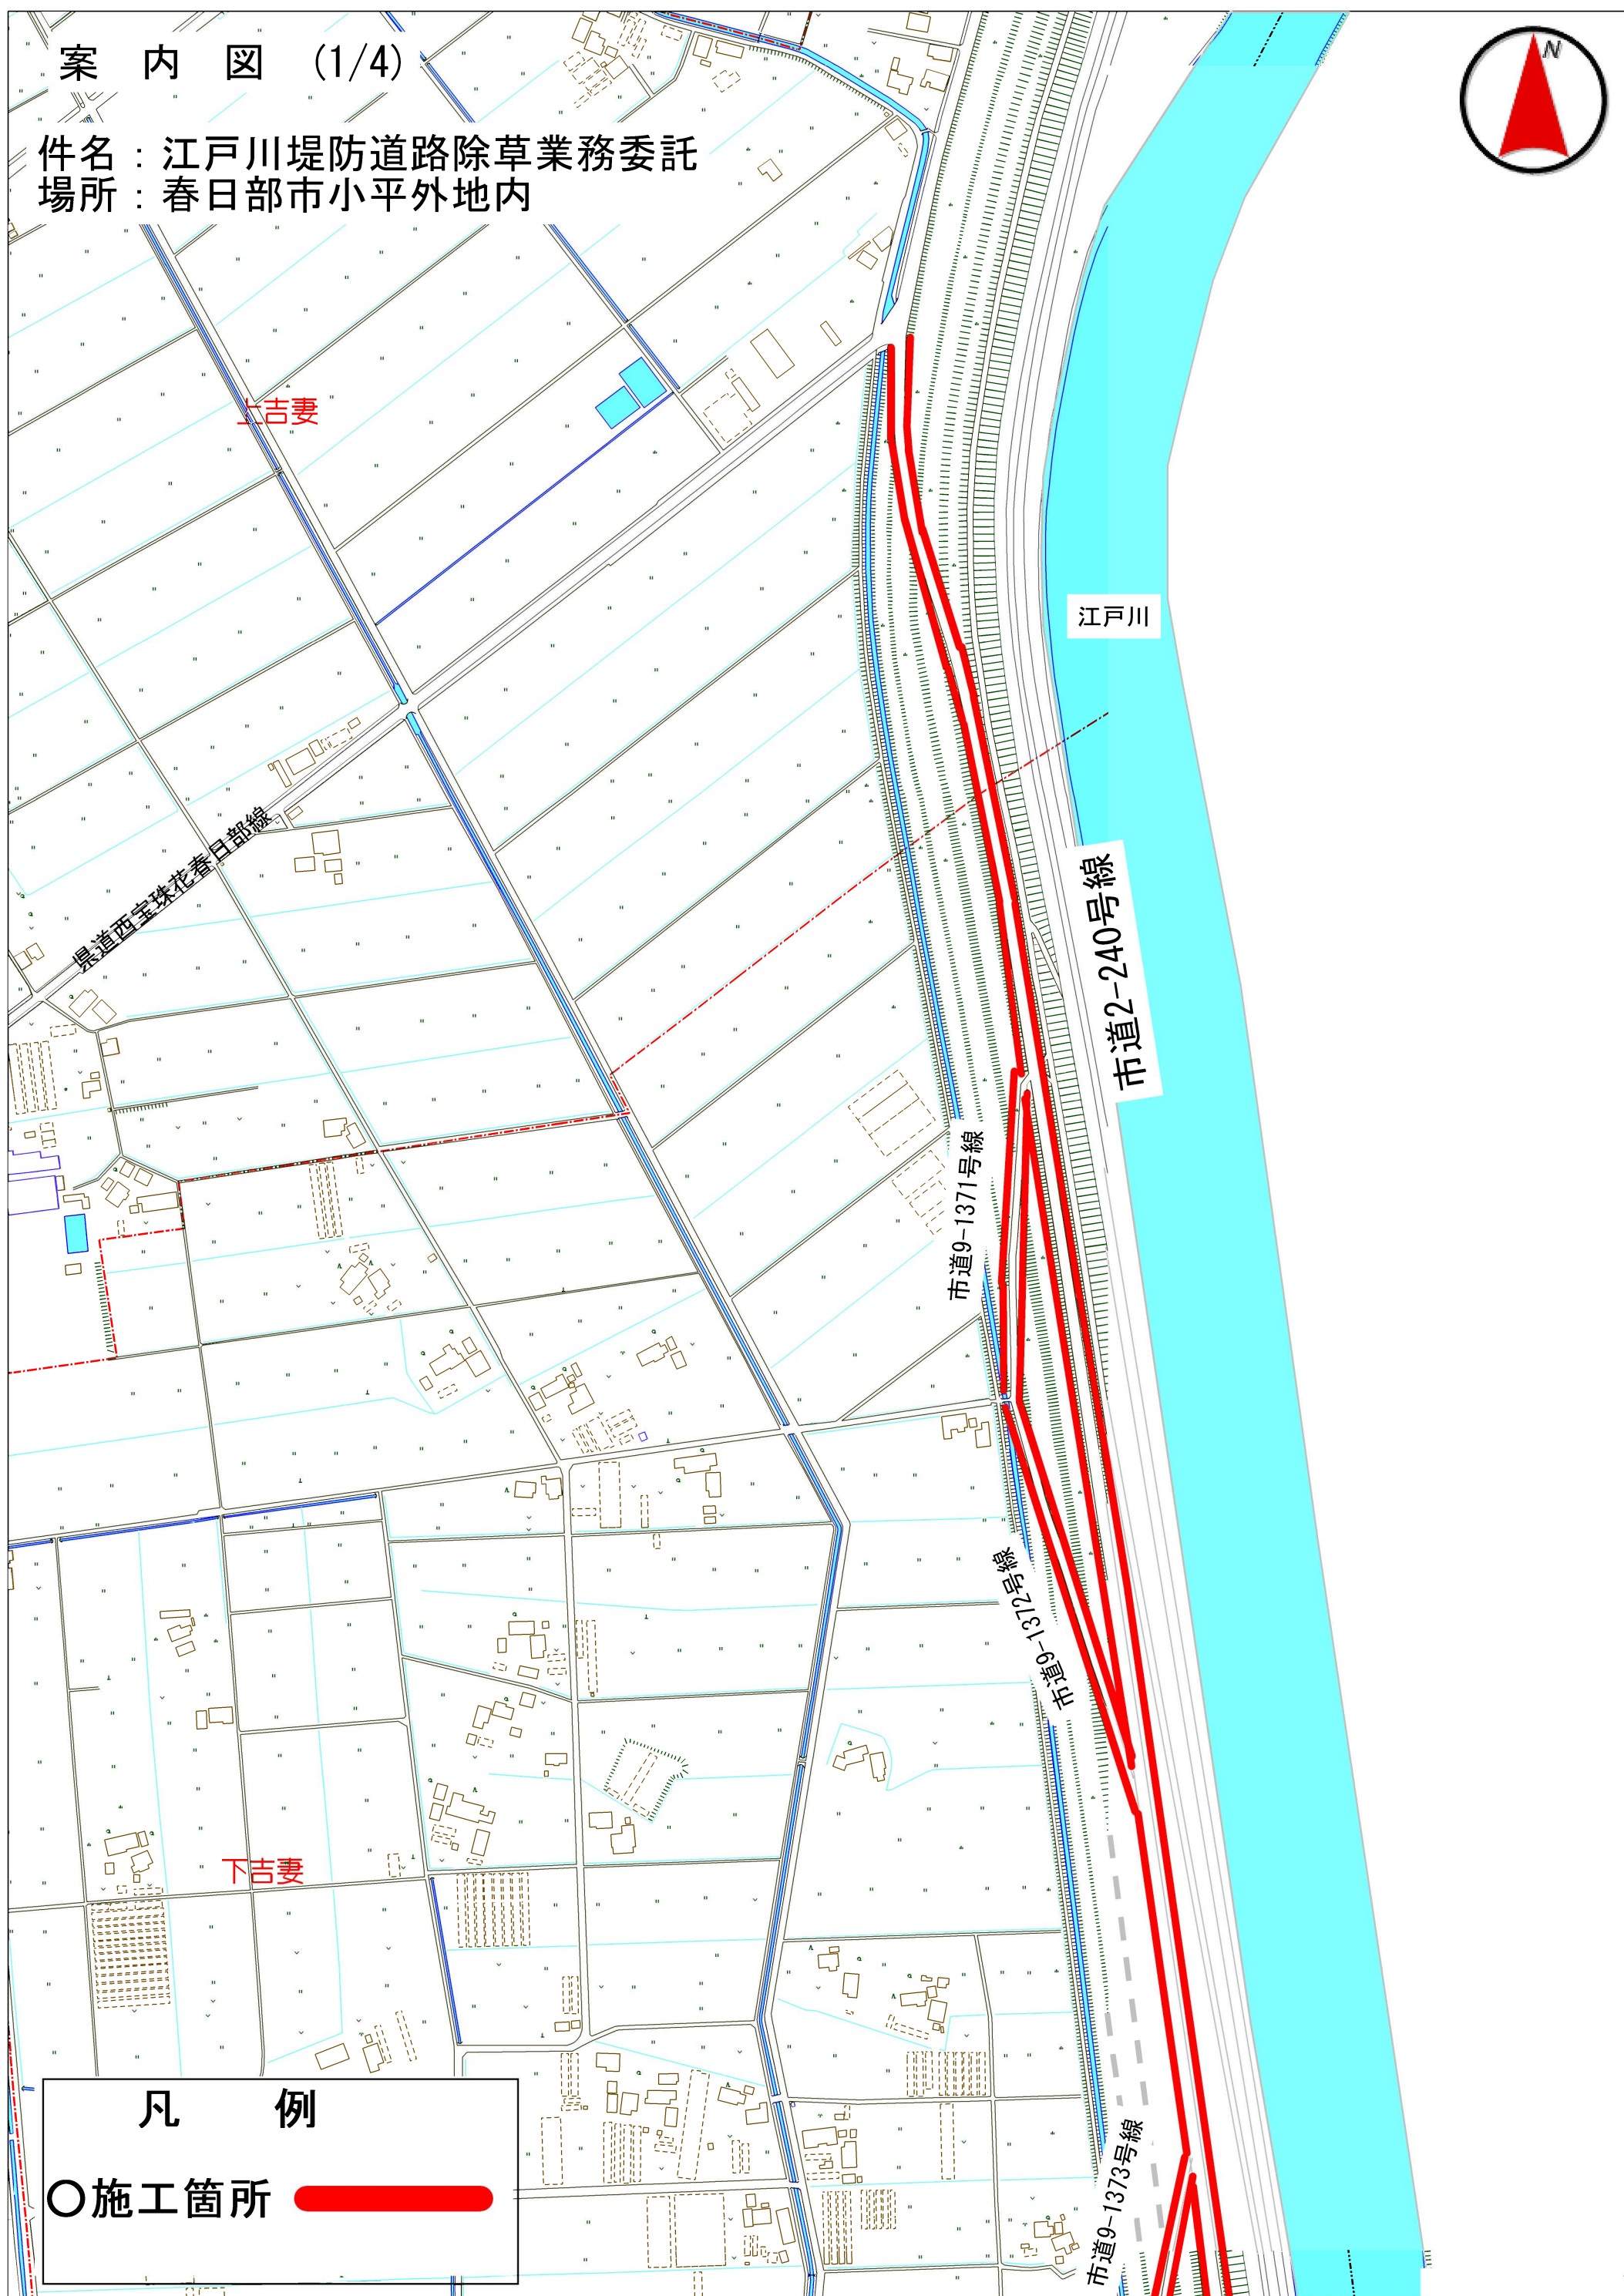

案 内 図 (2/4)

件名：江戸川堤防道路除草業務委託
場所：春日部市小平外地内

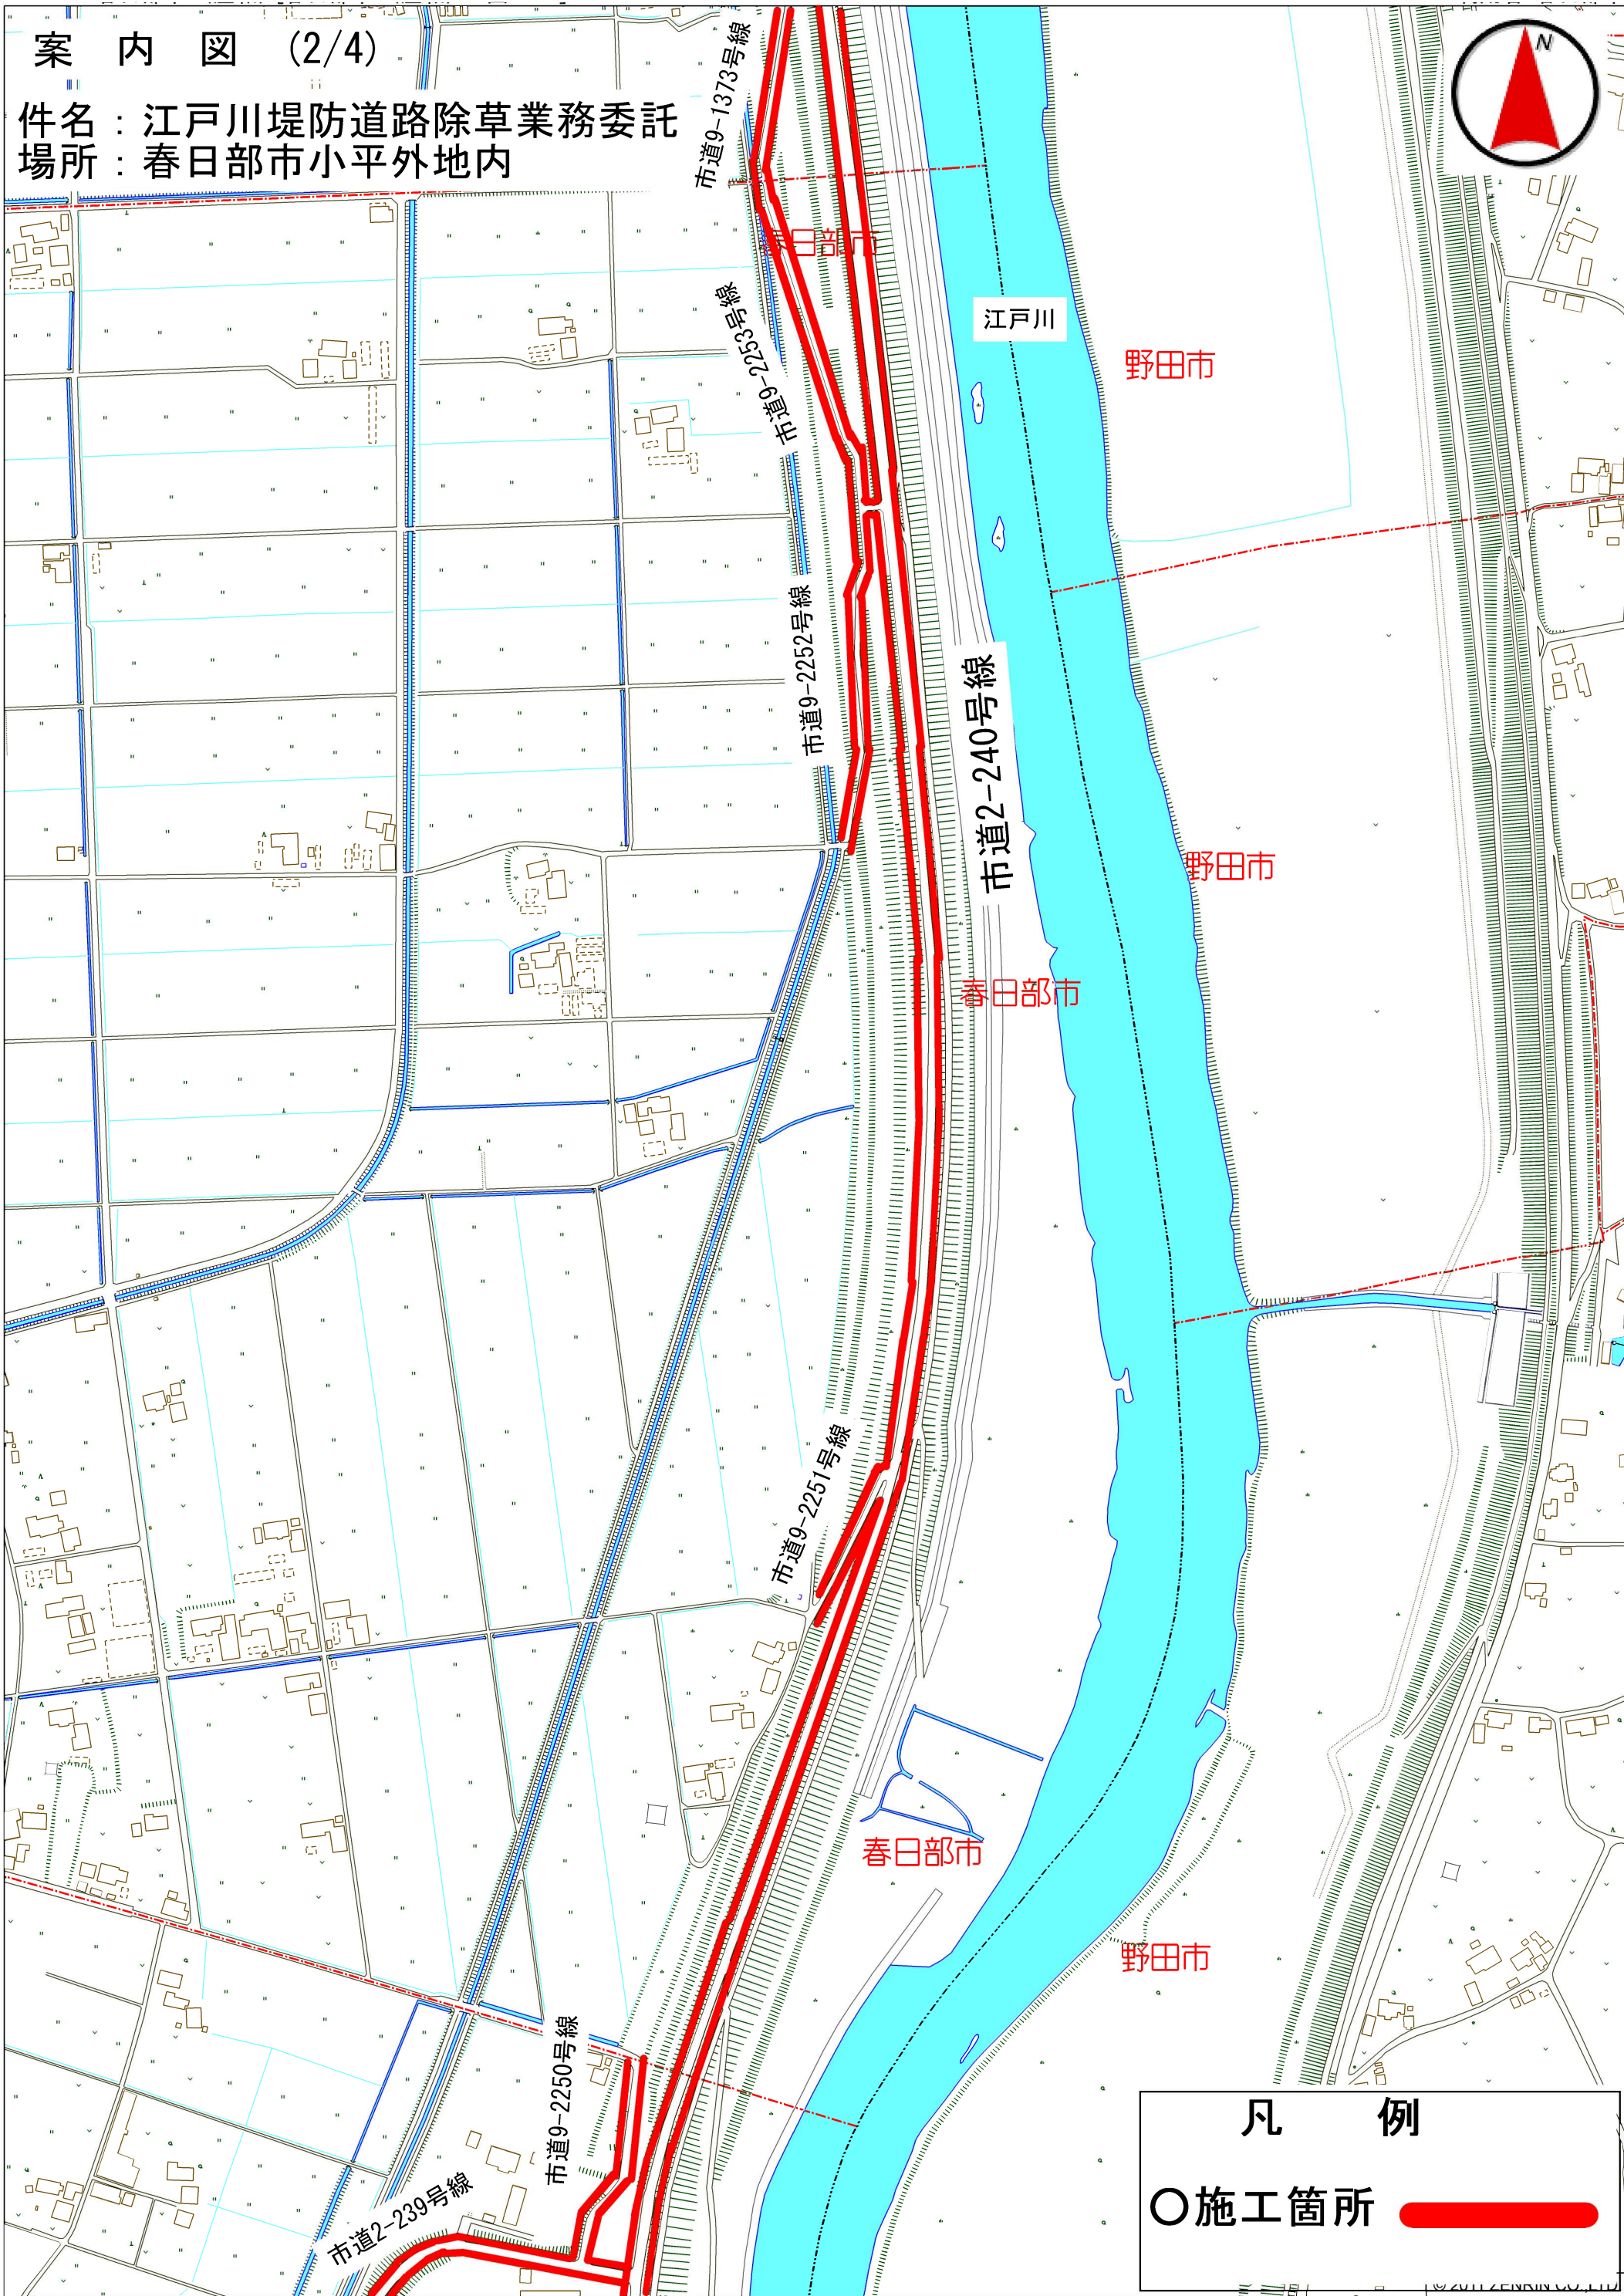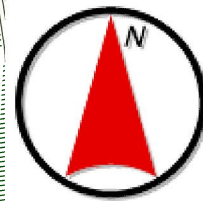


凡 例

○施工箇所

縮尺 1 / 4,000 120m

案内図 (3/4)

件名：江戸川堤防道路除草業務委託
場所：春日部市小平外地内

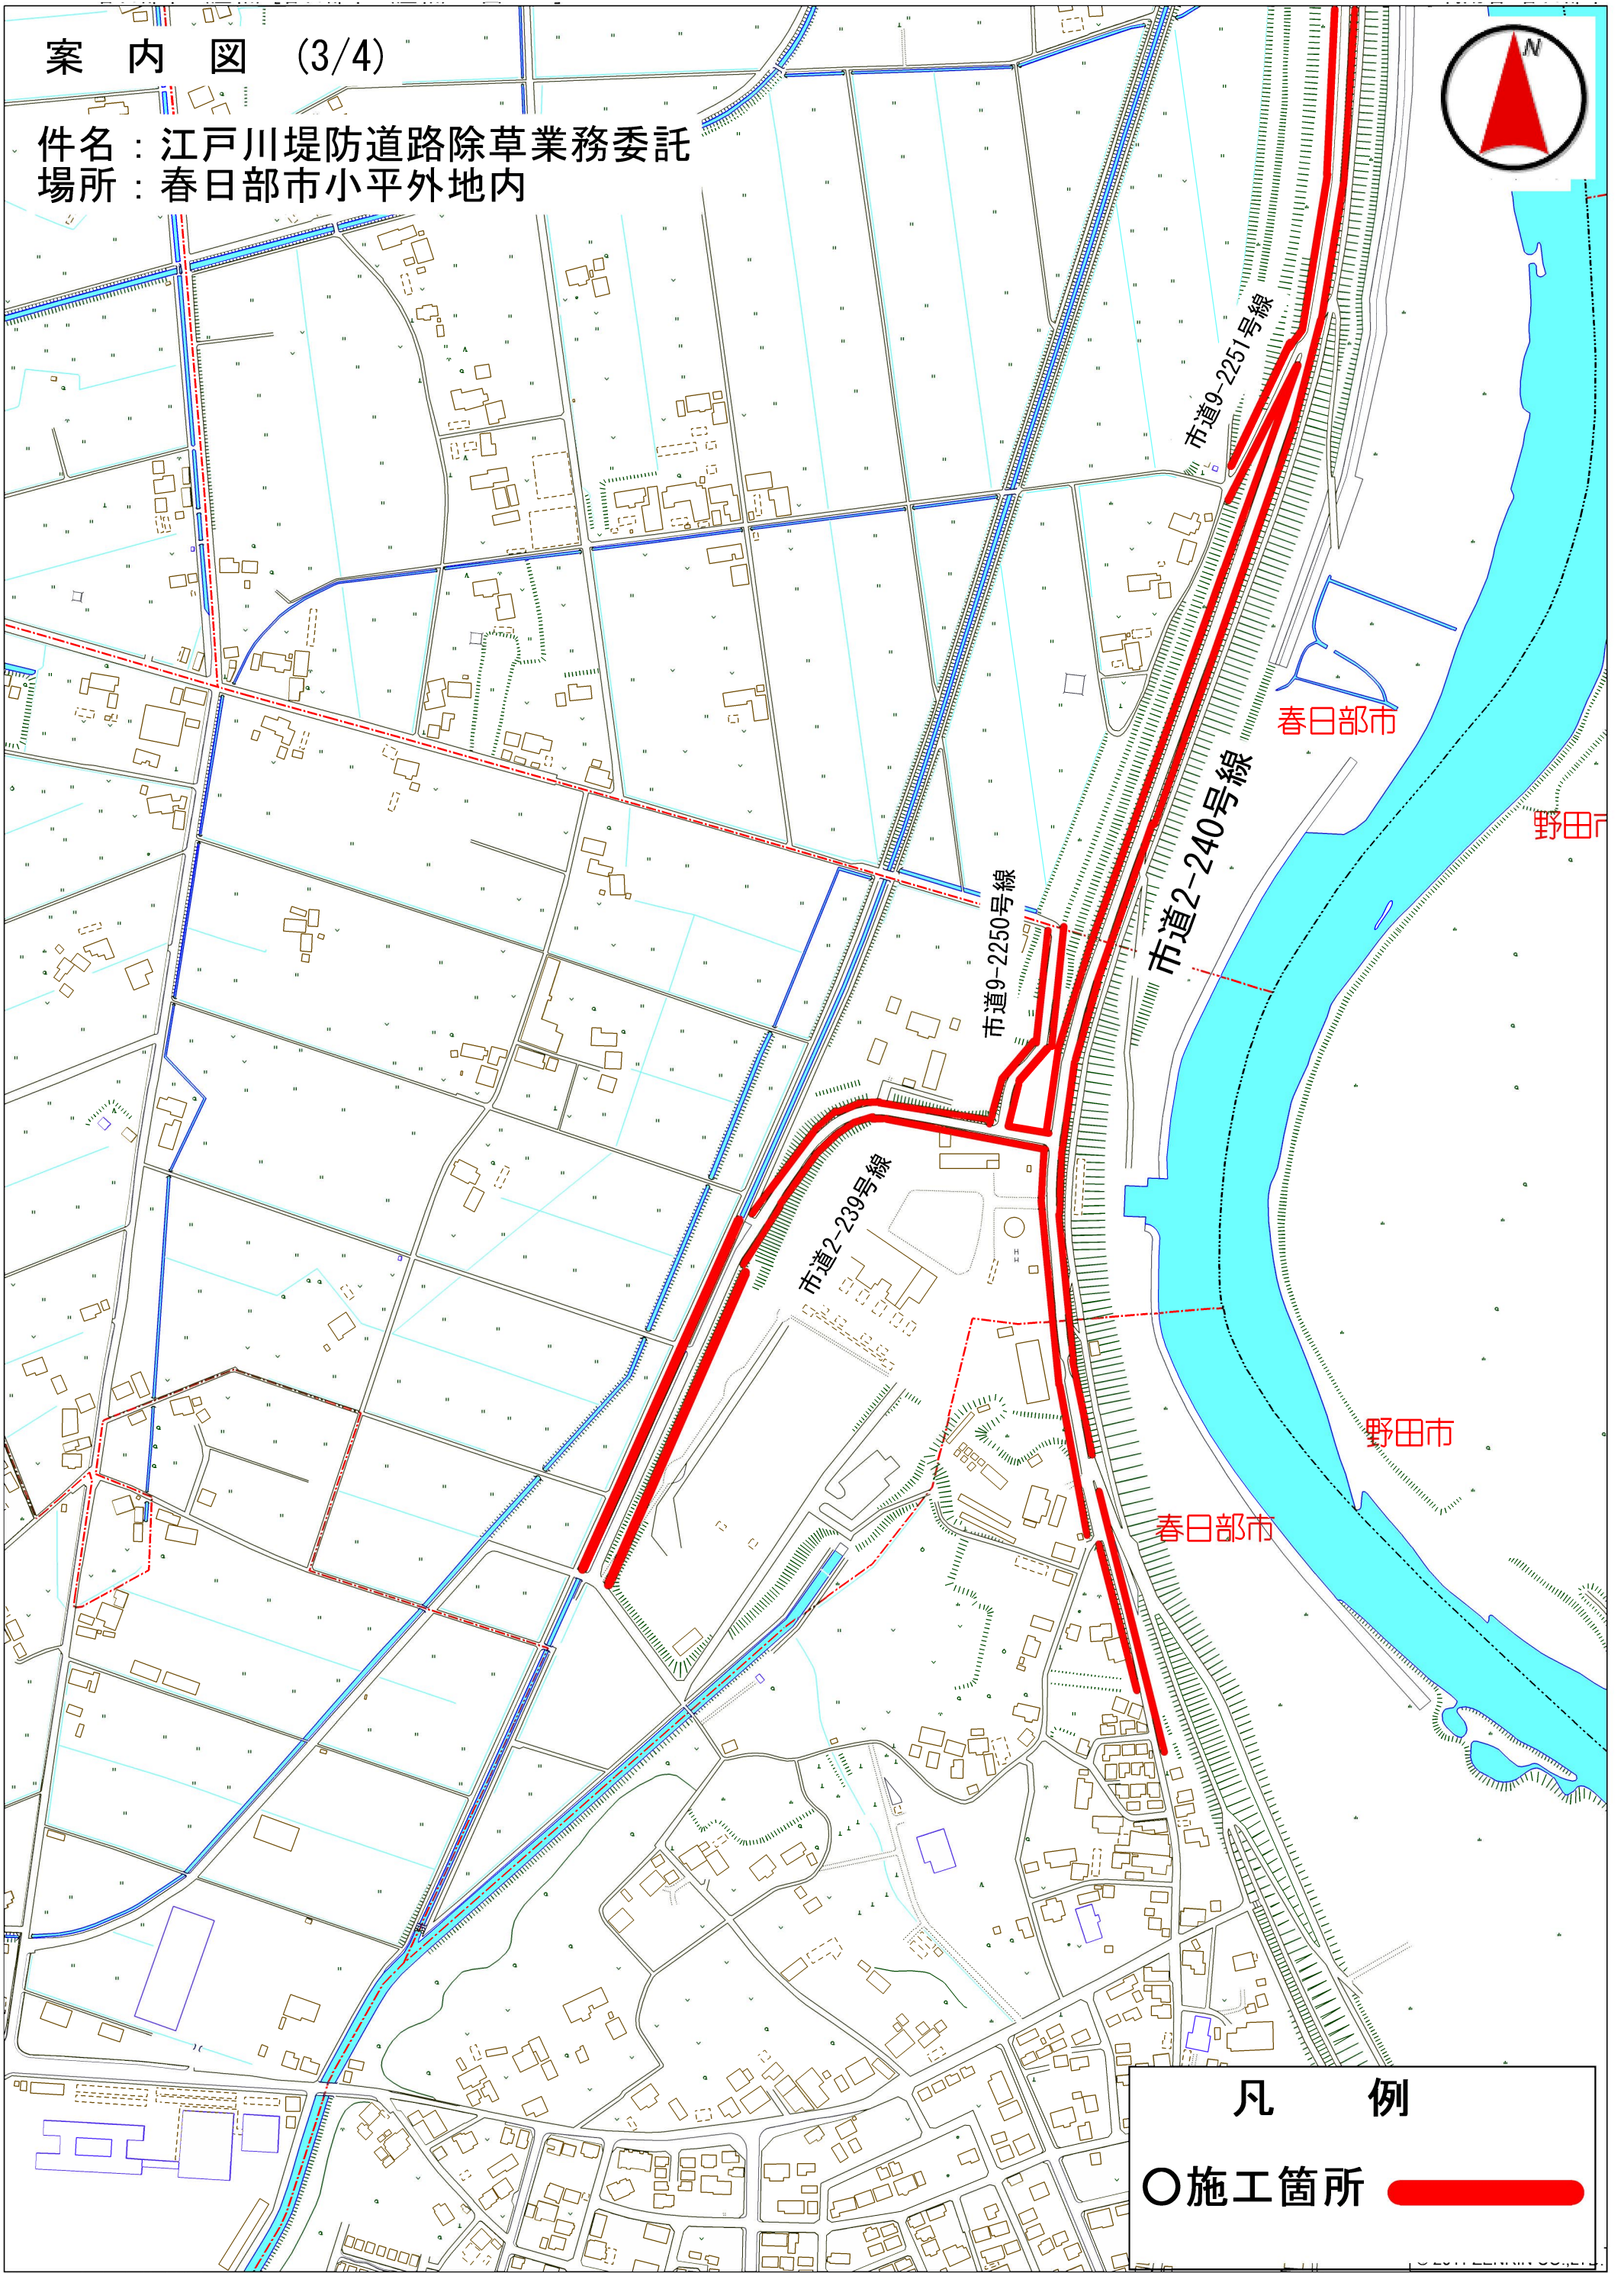

凡 例

○施工箇所

