

市单

工 事 名	東排水路護岸補修工事
工 事 場 所	春日部市櫛地内
路 河 川 名 称	東排水路
事 業 名	
工 事 大 要	

河川維持修繕

掘削工 N = 1 式

コンクリート柵板設置工 L = 43 m

H形鋼建込	N = 42 本
-------	----------

撤去工 $N = 1$ 式



変 更 理 由							
備 考							
地 区	(0001) 県南	労務費補正	1. 04	機械経費(賃料)補正	1. 02		
単価適用年月	(R0707) 令和07年07月						
工 期	当 初	自		至	令和 8年 2月 6日		
		日 数					
	変 更				至		
経費適用年月	令和07年07月						
主たる工種	河川工事						
施 工 地 域	一般交通影響有り (2) -2						
設 計	当 初 金 額			変 更 金 額			
	工事価格						
	消費税相当額						
	合計						
請 負	工事価格						
	消費税相当額						
	合計						
	請負増減額						
週休2日区分	閉所型 月単位						

本 工 事 費 内 訳 書									
工事区分	工種	種別	細別・規格	数	量	単 位	単 価	金 額	摘 要
河川維持・修繕						式			
				1					
_ 河川維持						式			
				1					
_ _ 河川土工						式			
				1					
_ _ _ 土工						式			
				1					
_ _ _ _ 掘削						m3			第1号一位代価表
				30					
_ _ _ _ 埋戻（石灰改良土）						m3			第2号一位代価表
				50					
_ _ _ _ 法面整形						m2			第3号一位代価表
				70					
_ _ _ _ 残土処分						m3			第4号一位代価表
				30					
_ _ _ コンクリート柵板設置工						式			
				1					
_ _ _ _ H形鋼建込						本			第5号一位代価表
				42					
_ _ _ _ コンクリート柵板設置						m			第6号一位代価表
				43					

本 工 事 費 内 訳 書									
工事区分	工種	種別	細別・規格	数	量	単 位	単 価	金 額	摘 要
-	-	-	吸出し防止剤設置			m2			第7号一位代価表
				65					
-	-	-	土のう工			m2			第8号一位代価表
				4					
-	-	-	撤去工			式			
				1					
-	-	-	舗装版切断			m			第9号一位代価表
				4					
-	-	-	濁水处理			m3			第10号一位代価表
				0.005					
-	-	-	濁水運搬			台			第11号一位代価表
-	-	-	舗装版破碎			m2			第12号一位代価表
				86					
-	-	-	As殻運搬処分			m3			第13号一位代価表
				2					
-	-	-	木柵撤去			t			第14号一位代価表
				0.1					
-	-	-	スクラップ（鉄）			t			第15号一位代価表
				0.19					
-	-	-	【交通誘導警備員】			式			
				1					

本 工 事 費 内 訳 書								
工事区分 工種 種別 細別・規格				数 量	単 位	単 価	金 額	摘 要
_ _ 【交通誘導警備員】					式			
				1				
_ _ _ 【交通誘導警備員】					式			
				1				
_ _ _ _ 交通誘導警備員B					人日			第16号一位代価表
_ 直接工事費					式			
				1				
_ _ 共通仮設費計					式			
				1				
_ _ _ 共通仮設費（率分）					式			
				1				
_ 純工事費					式			
				1				
_ _ 現場管理費					式			
				1				
_ 工事原価計					式			
				1				
_ _ 一般管理費等					式			
				1				
工事価格					式			
				1				

本 工 事 費 内 訳 書									
工事区分	工種	種別	細別・規格	数	量	単 位	単 価	金 額	摘 要
_ 消費税相当額						式			
				1					
工事費合計						式			
				1					

建設技能労働者や交通誘導員等の現場労働者にかかる経費として、労務費のほか各種経費（法定福利費の事業者負担額、労務管理費、安全訓練等に要する費用等）が必要であり、本積算ではこれらを現場管理費等の一部として率計上している。

使用機械の機種・規格及び施工方法は特記仕様書等で定めのある場合を除き、受注者の責任において任意で定め施工すること。ただし、使用機械は、排出ガス対策、低騒音・低振動型建設機械を原則とし、機種や規格については、施工計画書等に明記すること。

第1号一位代価表

掘削

100.000 m3 当り

名 称 / 規 格	数 量	単 位	単 価	金 額	摘 要
掘削		m3			第1号施工P
土砂, 上記以外(小規模), 小規模(標準)	100				
合 計		m3			
	(1		当り		

第2号一位代価表

埋戻 (石灰改良土)

100.000 m3 当り

名 称 / 規 格	数 量	単 位	単 価	金 額	摘 要
埋戻し		m3			第2号施工P
上記以外(小規模), 土砂, 全ての費用	100				
石灰改良土		m3			
最大粒径20mm 締固換算値1.25	125				
合 計		m3			
	(1		当り		

第3号一位代価表

法面整形

100.000 m2 当り

名 称 / 規 格	数 量	単 位	単 価	金 額	摘 要
法面整形		m2			第3号施工P
盛土部, 有り, 無し, 質土、砂及び砂質土、粘性土, 全ての費用	100				
合 計		m2			
	(1		当り		

第4号一位代価表

残土処分

100.000 m3 当り

名 称 / 規 格	数 量	単 位	単 価	金 額	摘 要
土砂等運搬 小規模、ハック山積0.28m3(平積0.2m3)、土砂(岩塊・玉石混り土含む)、有り、12.0km以下		m3			第4号施工P
	100				
建設発生土受入費(石灰) (第4種建設発生土) 地山		m3			
	100				
合 計		m3			
	(1		当り		

第5号一位代価表

H形鋼建込

1.000 本 当り

名 称 / 規 格	数 量	単 位	単 価	金 額	摘 要
H形鋼建込		本			第1号特殊施工
	1				
H形鋼 100×100×4000		本			
	1				
合 計		本			

第6号一位代価表

コンクリート柵板設置

10.000 m 当り

名 称 / 規 格	数 量	単 位	単 価	金 額	摘 要
コンクリート柵板設置 980×298×60 4段		m			第2号特殊施工
	10				
コンクリート柵板 980×298×60		枚			
	40				
合 計		m			
	(1		当り		)

第7号一位代価表

吸出し防止剤設置

100.000 m2 当り

名 称 / 規 格	数 量	単 位	単 価	金 額	摘 要
吸出し防止材設置		m2			第5号施工P
	100				
合 計		m2			
	(1		当り		)

第8号一位代価表

土のう工

100.000 m2 当り

名 称 / 規 格	数 量	単 位	単 価	金 額	摘 要
土のう積工 小口並べ、仕拵・積立・撤去		m2			第1号施工表
	100				
合 計		m2			
	(1		当り		)

第9号一位代価表

舗装版切断

100.000 m 当り

名 称 / 規 格	数 量	単 位	単 価	金 額	摘 要
舗装版切断 アスファルト舗装版, 15cm以下, 全ての費用		m			第6号施工P
	100				
合 計		m			
	(1		当り		

第10号一位代価表

濁水処理

100.000 m3 当り

名 称 / 規 格	数 量	単 位	単 価	金 額	摘 要
アスファルト切断濁水処分費 中間処理後, 最終処分場に搬入 [焼却 又は溶融含まず]		m3			
	100				
合 計		m3			
	(1		当り		

第11号一位代価表

濁水運搬

100.000 台 当り

名 称 / 規 格	数 量	単 位	単 価	金 額	摘 要
アスファルト切断濁水運搬費 積載量2t 運搬距離 15kmまで		台			
合 計		台			
	(1		当り		

第12号一位代価表

舗装版破碎

100.000 m2 当り

名 称 / 規 格	数 量	単 位	単 価	金 額	摘 要
舗装版破碎		m2			第7号施工P
アスファルト舗装版, 無し, 不要, 15cm以下, 有り, 全ての費用	100				
合 計		m2			
	(1		当り		

第13号一位代価表

As殻運搬処分

100.000 m3 当り

名 称 / 規 格	数 量	単 位	単 価	金 額	摘 要
殻運搬		m3			第8号施工P
舗装版破碎, 機械積込(小規模土工), 有り, 15.0km以下, 全ての費用	100				
廃材持込料		t			
区分 越谷県土整備事務所 適用区分 As廃材	235				
合 計		m3			
	(1		当り		

第14号一位代価表

木柵撤去

1.000 t 当り

名 称 / 規 格	数 量	単 位	単 価	金 額	摘 要
現場発生品及び支給品積込・荷卸		t			第9号施工P
クレーン装置付2t級、吊能力2.9t	1				
現場発生品及び支給品運搬		t			第10号施工P
クレーン装置付2t級、吊能力2.9t, 有り, 7.0km以下	1				
木くず処分費		t			
	1				
合 計		t			

第15号一位代価表

スクラップ (鉄)

1.000 t 当り

名 称 / 規 格	数 量	単 位	単 価	金 額	摘 要
現場発生品及び支給品積込・荷卸		t			第9号施工P
クレーン装置付2t級、吊能力2.9t	1				
現場発生品及び支給品運搬		t			第10号施工P
クレーン装置付2t級、吊能力2.9t, 有り, 7.0km以下	1				
スクラップ		t			
ヘビーH2	1				
合 計		t			

名 称 / 規 格	数 量	単 位	単 価	金 額	摘 要
交通誘導警備員B		人			
合 計		人日			
	(1		当り		
					)

第 0001 号 一位代価表(施工歩掛表) 土のう積工

10.00 m2 当り

(WB252620)

名 称 / 規 格	数 量	単 位	単 価	金 額	摘 要
土のう 62×48cm	170.000	袋			
普通作業員		人			
合 計	1	m2	当り		

条件名称
J01 作業区分
J02 作業内容

入力名称
小口並べ
仕拵・積立・撤去

第 0001 号 一位代価表(特殊施工単価) H形鋼建込
PJ0010

1.000 本 当り

名 称 / 規 格	単 位	数 量	単 価	金 額	摘 要
土木一般世話役	人				
特殊作業員	人				
普通作業員	人				
バックホウ(クローラ)[標準・クレーン機能付き] 山積0.28m3(平積0.2m3)1.7t吊	日				
諸雑費 (率のみ)	式				
		1			
合 計	1	本	当り		

第 0002 号 一位代価表(特殊施工単価) コンクリート柵板設置
PJ0020

980×298×60 4 段

10.000 m 当り

名 称 / 規 格	単 位	数 量	単 価	金 額	摘 要
土木一般世話役	人				
特殊作業員	人				
普通作業員	人				
バックホウ(クローラ)[標準・クレーン機能付き] 山積0.28m3(平積0.2m3)1.7t吊	日				
諸雑費 (率のみ)	式				
		1			
合 計	1	m	当り		

第 0001 号 一位代価表(施工P構成表) 掘削

1 m3 当り

(CB210100)

施工P(機27.260%, 労61.700%, 材11.040%, 市 0.000%)

名 称 / 規 格	埼 玉 単 価	構 成 比 (%)	東 京 単 価	摘 要
バックホウ(クローラ)[標準] 排ガス型(第2次) 山積0.28m3		27.26		K1
運転手(特殊)		61.7		R1
軽油		11.04		Z1
積算単価		標準単価		

条件名称
J01 土質
J02 施工方法
J05 施工数量

入力名称
土砂
上記以外(小規模)
小規模(標準)

第 0002 号 一位代価表(施工P構成表) 埋戻し

1 m3 当り

(CB210410)

施工P(機 9.480%, 労86.470%, 材 4.050%, 市 0.000%)

名 称 / 規 格	埼 玉 単 価	構 成 比 (%)	東 京 単 価	摘 要
バックホウ(クローラ)[後方超小旋回型] 排ガス型(第2次) 山積0.28m3		8.9		K1
ランマ 質量60～80kg		0.58		K2
普通作業員		49.42		R1
特殊作業員		19.17		R2
運転手(特殊)		17.88		R3
軽油		3.2		Z1

ガソリン レギュラー		0.85		Z2
積算単価		標準単価		

	条件名称	入力名称
J01	施工方法	上記以外(小規模)
J02	土質	土砂
J04	費用の内訳	全ての費用

第 0003 号 一位代価表(施工P構成表) 法面整形

1 m2 当り

(CB220010)

施工P(機12.190%, 労75.670%, 材12.140%, 市 0.000%)

名 称 / 規 格	埼 玉 単 価	構 成 比 (%)	東 京 単 価	摘 要
バックホウ(クローラ)[標準] 山積0.8m3(平積0.6m3)		12.19		K1
普通作業員		30.88		R1
運転手(特殊)		28.21		R2
土木一般世話役		16.58		R3
軽油		12.14		Z1
積算単価		標準単価		

	条件名称	入力名称
J01	整形箇所	盛土部
J02	法面締固めの有無	有り
J03	現場制約の有無	無し
J04	土質	レキ質土、砂及び砂質土、粘性土
J05	費用の内訳	全ての費用

第 0004 号 一位代価表(施工P構成表) 土砂等運搬

1 m3 当り

(CB210110)

施工P(機24.450%, 労63.420%, 材12.130%, 市 0.000%)

名 称 / 規 格	埼 玉 単 価	構 成 比 (%)	東 京 単 価	摘 要
ダンプトラック[オンロード・ディーゼル] 4t積級		24.45		K1
運転手(一般)		63.42		R1
軽油		12.13		Z1
積算単価		標準単価		

条件名称
J01 土砂等発生現場
J02 積込機種・規格
J03 土質
J04 DID区間の有無
J14 運搬距離(km)(DID区間有)

入力名称
小規模
バックホウ山積0.28m3(平積0.2m3)
土砂(岩塊・玉石混り土含む)
有り
12.0km以下

第 0005 号 一位代価表(施工P構成表) 吸出し防止材設置

1 m2 当り

(CB224720)

施工P(機 0.000%, 労24.170%, 材75.830%, 市 0.000%)

名 称 / 規 格	埼 玉 単 価	構 成 比 (%)	東 京 単 価	摘 要
普通作業員		20.57		R1
土木一般世話役		3.6		R2
吸出し防止材		75.83		Z1
積算単価		標準単価		

条件名称

入力名称

(CB430510)

施工P(機15.420%, 労57.130%, 材27.450%, 市 0.000%)

名 称 / 規 格	埼 玉 単 価	構 成 比 (%)	東 京 単 価	摘 要
コンクリートカッタ[バキューム式(超低騒音型)] 湿式 切削深20cm級 ブレード径φ56cm		10.49		K1
特殊作業員		19.6		R1
土木一般世話役		10.55		R2
普通作業員		8.73		R3
コンクリートカッタ (ブレード) 径18インチ		23.29		Z1
ガソリン レギュラー		2.83		Z2
積算単価		標準単価		

条件名称
J01 舗装版種別
J02 アスファルト舗装版厚
J05 費用の内訳

入力名称
アスファルト舗装版
15cm以下
全ての費用

(CB430310)

施工P(機13.490%, 労80.490%, 材 6.020%, 市 0.000%)

名 称 / 規 格	埼 玉 単 価	構 成 比 (%)	東 京 単 価	摘 要
バックホウ(クローラ型)[後方超小旋回型] 山積0.45m3(平積0.35m3)		13.49		K1
土木一般世話役		28.91		R1
運転手(特殊)		27.69		R2
普通作業員		23.89		R3
軽油		6.02		Z1
積算単価		標準単価		

	条件名称	入力名称
J01	舗装版種別	アスファルト舗装版
J02	障害等の有無	無し
J03	騒音振動対策	不要
J04	舗装版厚	15cm以下
J06	積込作業の有無	有り
J07	費用の内訳	全ての費用

(CB227010)

施工P(機18.570%, 労72.350%, 材 9.080%, 市 0.000%)

名 称 / 規 格	埼 玉 単 価	構 成 比 (%)	東 京 単 価	摘 要
ダンプトラック[オンロード・ディーゼル] 2t積級		18.57		K1
運転手(一般)		72.35		R1
軽油		9.08		Z1
積算単価		標準単価		

条件名称	入力名称
J01 殻発生作業	舗装版破砕
J02 積込工法区分	機械積込(小規模土工)
J03 DID区間の有無	有り
J10 運搬距離(km)(DID区間有)	15.0km以下
J13 費用の内訳	全ての費用

(CB010420)

施工P(機13.520%, 労83.620%, 材 2.860%, 市 0.000%)

名 称 / 規 格	埼 玉 単 価	構 成 比 (%)	東 京 単 価	摘 要
トラック[クレーン装置付] ベーストラック2t積 吊能力2.9t		13.52		K1
運転手(特殊)		42.39		R1
特殊作業員		40.83		R2
軽油		2.86		Z1
積算単価		標準単価		

条件名称	入力名称
J01 トラック機種	クレーン装置付2t級、吊能力2.9t

(CB010410)

施工P(機13.580%, 労83.540%, 材 2.880%, 市 0.000%)

名 称 / 規 格	埼 玉 単 価	構 成 比 (%)	東 京 単 価	摘 要
トラック[クレーン装置付] ベーストラック2t積 吊能力2.9t		13.58		K1
運転手(特殊)		42.54		R1
特殊作業員		41		R2
軽油		2.88		Z1
積算単価		標準単価		

条件名称
J01 トラック機種
J02 DID区間の有無
J04 片道運搬距離(km)DID有

入力名称
クレーン装置付2t級、吊能力2.9t
有り
7.0km以下

積 算 条 件 一 覧 表

単価表番号	名 称 / 規 格	単 位	単 価	摘 要
第0001号施工表	土のう積工 小口並べ、仕拵・積立・撤去	m2		WB252620
第0001号施工P	掘削 土砂、上記以外(小規模)、小規模(標準)	m3		CB210100
第0002号施工P	埋戻し 上記以外(小規模)、土砂、全ての費用	m3		CB210410
第0003号施工P	法面整形 盛土部、有り、無し、れ質土、砂及び砂質土、粘性土、全ての費用	m2		CB220010
第0004号施工P	土砂等運搬 小規模、バックホ山積0.28m3(平積0.2m3)、土砂(岩塊・玉石混り土含む)、有り、12.0km以下	m3		CB210110
第0005号施工P	吸出し防止材設置	m2		CB224720
第0006号施工P	舗装版切断 アスファルト舗装版、15cm以下、全ての費用	m		CB430510
第0007号施工P	舗装版破碎 アスファルト舗装版、無し、不要、15cm以下、有り、全ての費用	m2		CB430310
第0008号施工P	殻運搬 舗装版破碎、機械積込(小規模土工)、有り、15.0km以下、全ての費用	m3		CB227010
第0009号施工P	現場発生品及び支給品積込・荷卸 クレーン装置付2t級、吊能力2.9t	t		CB010420
第0010号施工P	現場発生品及び支給品運搬 クレーン装置付2t級、吊能力2.9t、有り、7.0km以下	t		CB010410

使用機械の機種・規格及び施工方法は特記仕様書等で定めのある場合を除き、請負者の責任において任意で定め施工すること。ただし、使用機械は、排出ガス対策、低騒音・低振動型建設機械を原則とし、機種や規格については、施工計画書等に明記すること。

工事特記仕様書

(趣 旨)

第1条 この特記仕様書は、埼玉県土木工事共通仕様書に定めるもののほか、工事に関し必要な事項を定めるものとする。

(適 用)

第2条 この特記仕様書は、次の工事に適用する。

- ・工 事 名 東排水路護岸補修工事
- ・工事場所 春日部市櫛地内

(共通事項)

第3条 受注者は、「資源の有効な利用の促進に関する法律（資源有効利用促進法）」等に基づき、次の対象工事について、本工事に係る再生資源利用【促進】計画書を作成し、施工計画書に含め各1部提出する。また、工事完成後速やかに計画の実施状況（実績）について、再生資源利用【促進】実施書を作成し、各1部提出するとともに、これらの記録を保存する。

○ 再生資源利用計画書（実施書）の作成対象工事（下記のいずれかに該当する工事）

- ① 500m³以上の土砂を搬入する工事
- ② 500 t以上の砕石を搬入する工事
- ③ 200 t以上の加熱アスファルト混合物を搬入する工事
- ④ 最終請負金額100万円以上の工事

○ 再生資源利用促進計画書（実施書）の作成対象工事（下記のいずれかに該当する工事）

- ① 500m³以上の建設発生土を搬出する工事
- ② アスコン塊、コンクリート塊、及び建設発生木材の合計で200 t以上搬出する工事
- ③ 最終請負金額100万円以上の工事

2 受注者は、施工計画書に建設廃棄物の処理計画を添付する。なお、建設廃棄物の処分にあたり、排出事業者は処分業者と建設廃棄物処理委託計画を締結し、同契約書の写しを処理計画に添付する。

また、収集運搬業務を収集運搬業者に委託する場合は、別に収集運搬業者と建設廃棄物処理委託契約を締結する。

3 建設廃棄物については、「産業廃棄物処理におけるマニフェストシステム」に基づく、建設廃棄物マニフェストA票、B2票、D票、E票を監督員に提示し、確認を受けること。また、工事検査時には原本を提示しなければならない。

(建設発生土の搬出)

第4条 建設発生土は、以下に示す土質改良プラントへ搬出し、受入地までの片道運搬距離は仕様書によるものとする。

ア 土質改良プラント 埼玉県内の石灰改良プラント

2. 受注者は500m³以上の建設発生土を搬出する場合は、埼玉県土砂の搬出、たい積等の規制に関する条例（埼玉県土砂条例）に基づき、土砂排出届書を受理担当機関へ提出する。
3. 受注者は、規定様式により搬出前に搬出先市町村の建設発生土担当窓口あてに建設発生土の搬出情報を郵便・FAX等で提供し、その写しを監督員に提出する。

(建設廃棄物の再資源化等)

第5条 受注者は、「建設工事に係る資材の再資源化等に関する法律」（平成12年5月31日法律第104号。以下「建設リサイクル法」という。）に基づいて、特定建設資材廃棄物を再資源化のための施設に搬入する場合は、適切な施設としなければならない。なお、特定建設資材廃棄物とは、特定建設資材（コンクリート、コンクリート及び鉄から成る建設資材、木材、アスファルト・コンクリート）が廃棄物となったものである。

- 2 受注者は、契約前「分別解体等の計画等」について、文書で発注者に説明するものとする。
- 3 受注者は、特定建設資材廃棄物の再資源化等が完了したときは、建設リサイクル法第18条第1項に基づき、以下の事項等を別紙「再資源化等報告書」に記載し、監督員に報告しなければならない。

- ・ 特定建設資材廃棄物の再資源化等が完了した年月日
- ・ 特定建設資材廃棄物の再資源化等をした施設の名称及び所在地
- ・ 特定建設資材廃棄物の再資源化等に要した費用

また、同条第1項に基づき、特定建設資材廃棄物の再資源化等の実施状況に関する記録を作成し、保存しなければならない。

なお、資源有効利用促進法等に基づく再生資源利用【促進】実施書を作成している場合は、その写しを参考資料として報告書に添付するものとする。

- 4 受注者は、工事の施工に当たっては、「彩の国建設リサイクル実施指針」を遵守し、建設資材廃棄物の再資源化等に努め、廃棄物の減量を図らなければならない。

(再生資材の利用)

第6条 下記の再生資材を、備考欄の部分に利用すること。

資材名	規 格	備 考
石灰改良土	最大粒径20mm	埋 戻 し

なお、現場から40kmの範囲の再資源化のための施設から供給が困難な場合は、新材への設計変更の対象とする。

(週休2日制モデル工事)

第7条 本工事は、春日部市「週休2日制モデル工事（現場閉所型）」の試行対象工事である。

試行の実施は、春日部市「週休2日制モデル工事」試行要領によるものとする。試行要領は、春日部市ホームページで確認すること。

○春日部市ホームページ

https://www.city.kasukabe.lg.jp/jigyoshamuke/nyusatsu_keiyaku/seidogaiyo/24053.html

(その他)

第8条 工事完成図書については、検査完了後、下記の電子データをCD-R等で納品しなければならない。

- ・材料承諾書類一式
- ・完成図書（PDF・CADデータ）
- ・工事写真
- ・その他監督員が必要と認めるもの

舗装版切断時に発生する濁水の処理に係る特記仕様書

(趣 旨)

第1条 この特記仕様書は、埼玉県土木工事共通仕様書に定めるもののほか、アスファルト舗装版切断時に発生する濁水（以下「濁水」という。）の処理に関し必要な事項を定めるものである。

(適 用)

第2条 この特記仕様書は、次の工事に適用する。

工 事 名 東排水路護岸補修工事

工事場所 春日部市櫛地内

(濁水の処理)

第3条 受注者は、回収した濁水を適切な処理を行わなければならない。

なお、本工事における設計図書では、下記の処理方法で処分することを想定しているが、契約締結時に発注者と受注者の間で確認される事項であるため、発注者が積算上条件明示した以下の事項と別の方法であった場合でも変更の対象としない。ただし、工事発注後に明らかになった事情により、予定した条件により難しい場合は、監督員と協議するものとする。

種類及び処理量	汚泥（油分を含む汚泥）、0.005m ³
処理方法	中間処理後、最終処分場に搬入（処理に焼却含まず）

(共通事項)

第4条 受注者は、舗装版切断作業を行いながら濁水を可能な限り回収し、作業後速やかに回収した濁水を産業廃棄物の汚泥（油分を含む汚泥）として中間処理施設に運搬及び処理するものとする。

2 受注者は、汚泥の中間処理業の許可を受けている業者と産業廃棄物処分委託契約を締結しなければならないものとする。

3 受注者は、自ら運搬を行う場合を除き、汚泥の収集運搬業の許可を受けている業者と産業廃棄物収集運搬委託契約を締結しなければならないものとする。

4 受注者は、濁水の処理に関する履行について、廃棄物の処理及び清掃に関する法律において定める産業廃棄物管理票（以下「マニフェスト」という。）により管理するものとする。

(提出書類)

第5条 受注者は、施工計画書において、濁水の回収、運搬及び処理に関する方法を定めなければならないものとする。また、中間処理業者及び収集運搬業者と第4条第2項及び第3項に基づき締結した委託契約書の写し及び許可証の写しを添付すること。

2 受注者は、工事完成後速やかにマニフェストを監督員に提示し、確認を受けなければならないものとする。また、工事検査時には原本を提示しなければならない。

(その他)

第6条 濁水処理量については、舗装版の切断延長や切断厚が変わった場合を除き、原則として設計変更の対象としないものとする。

2 受注者は、舗装版切断時に濁水を生じない工法を使用する場合には、事前に監督員と協議するものとする。

3 この特記仕様書に疑義等が生じた場合については、別途監督員と協議するものとする。

余裕期間制度に係る特記仕様書

(趣旨)

第1条 この特記仕様書は、「春日部市余裕期間設定建設工事」の実施に関し、必要な事項を定めるものとする。

(採用方式)

第2条 本工事において、採用する余裕期間制度はフレックス方式とする。

(工期)

第3条 本工事は、受注者の円滑な工事施工体制の確保を図るため、事前に建設資材、労働者確保等の準備を行うことができる余裕期間と実工期を合わせた全体工期を設定した工事であり、発注者が示した工事開始期限日から工事完成期限日までの間で、受注者は工事の始期及び終期を任意に設定した実工事期間を定めることができる。なお、受注者は、契約を締結するまでの間に、別記様式により工事の始期及び終期を通知すること。

ただし、受注者は、発注者が本工事の実工期よりも短い期間を実工事期間として設定しようとする場合には、落札決定後、休日を確保していることや適切な工程による工事であることを説明できる理由書及び工程表を提出しなければならない。

全体工期：契約締結日の翌日から令和8年2月6日（工事完成期限日）まで。（ただし、令和7年10月24日（工事開始期限日）までに工事を開始すること）

※ 契約締結後において、工事開始期限日及び工事完成期限日の範囲内での工期の変更については、受注者から変更理由が記載された書面による工期変更協議により変更可能とする。

(工事開始日前の現場管理等)

第4条 契約日から工事開始日までの期間の当該工事現場の管理は、発注者の責任において行うこととする。

2 契約日から工事開始日までの期間は、測量、資材の搬入及び仮設物の設置等の準備工事を含め、工事に着手してはならない。

3 余裕期間内に行う準備は受注者の責により行うものとする。

(技術者の配置)

第5条 契約日から工事開始日までの期間は、主任技術者、監理技術者、監理技術者補佐又は現場代理人を配置することを要しない。

(経費の負担)

第6条 余裕工期の設定により増加する経費は、受注者の負担とする。

(その他)

第7条 この特記仕様書に定めのない事項については、「春日部市余裕期間設定建設工事実施要領」等に定められているほか、監督職員と協議のうえ、決定するものとする。

東排水路護岸補修工事

数量計算書

工 事 数 量 総 括 表

[illegible]

$$\pm I$$

数量集計表

[illegible]

土工 計算書

測点	掘削				測点	掘削 (道路部)			
	距 離 (m)	断面積 (m2)	平 均 断面積	土 量 (m3)		距 離 (m)	断面積 (m2)	平 均 断面積	土 量 (m3)
No. 0	0.000	0.35			No. 0	0.000	0.450		
No. 1	10.000	0.44	0.395	3.950	No. 1	10.000	0.440	0.445	4.45
No. 2	10.000	0.46	0.450	4.500	No. 2	10.000	0.430	0.435	4.35
No. 3	10.000	0.51	0.485	4.850	No. 3	10.000	0.450	0.440	4.40
No. 4	10.000	0.52	0.515	5.150	No. 4	10.000	0.490	0.470	4.70
No. 4+3	3.000	0.45	0.485	1.455	No. 4+3	3.000	0.440	0.465	1.40
合計	43.00			m3 19.91	合計	43.00			m3 14.85

土工 計算書

測点	埋戻 (石灰改良土)				測点	法面整形			
	距 離 (m)	断面積 (m2)	平 均 断面積	土 量 (m3)		距 離 (m)	法長 (m)	平 均 法長	面積 (m2)
No. 0	0.000	1.03			No. 0	0.000	1.802		
No. 1	10.000	1.02	1.03	10.25	No. 1	10.000	1.762	1.782	17.82
No. 2	10.000	1.28	1.15	11.50	No. 2	10.000	1.705	1.734	17.34
No. 3	10.000	1.10	1.19	11.90	No. 3	10.000	1.650	1.678	16.78
No. 4	10.000	1.10	1.10	11.00	No. 4	10.000	1.586	1.618	16.18
No. 4+3	3.000	1.09	1.10	3.29	No. 4+3	3.000	1.596	1.591	4.77
合計	43.00			m3 47.94	合計	43.00			m2 72.88

コンクリート柵板設置工

数量集計表

[illegible]


コンクリート柵板設置工 計算書

[illegible]

Co柵板設置工 単位数量表

10.0m 当り

【略図】

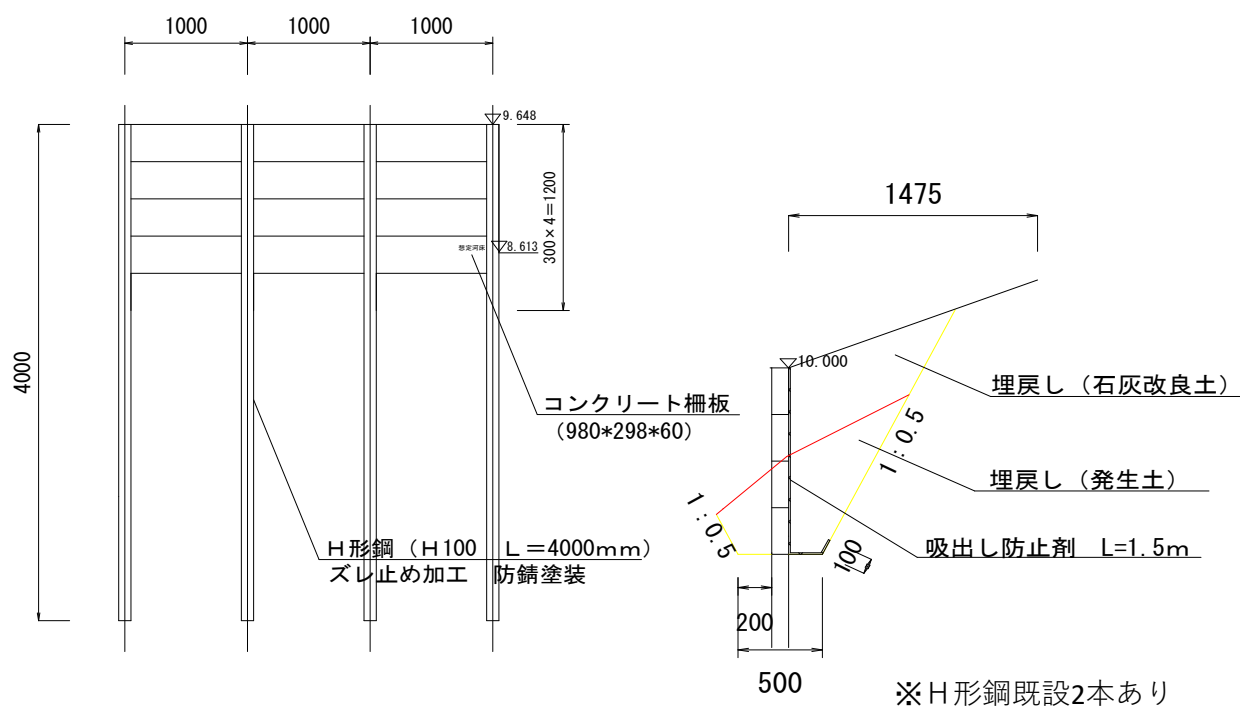[illegible]


撤去工

数量集計表

[illegible]

撤去工 計算書


【略図】

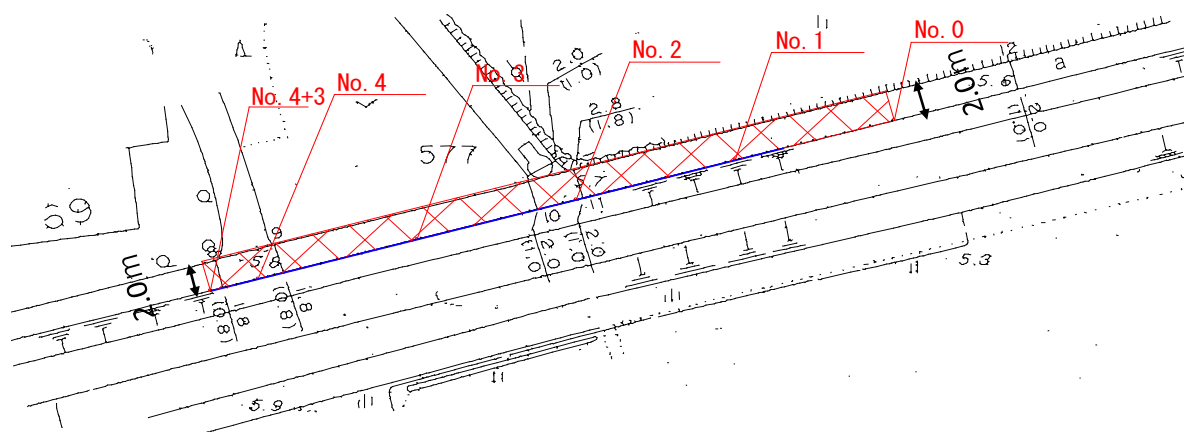

項 目	計 算 式	数 量
舗装版切断	$L = 2.0 + 2.0$	4.0 m
濁水处理	$V = 4.0 \times 0.0013$	0.0052 m ³
濁水運搬	$N = 1.0$	1.0 台
舗装版破碎	$A = 43.0 \times 2.0$	86.0 m ²
As殻運搬処分	$V = 43.0 \times 0.05$	2.15 m ³
	$t = 2.15 \times 2.35$	5.053 t
木柵撤去	$V = 0.02 \times 0.2 \times 36$	0.14 m ³
	$t = 0.14 \times 0.8$	0.112 t
スクラップ (鉄)	$N = 34$	34 本
	$t = 34 \times 0.00546$	0.186 t

平面図

S=1:500

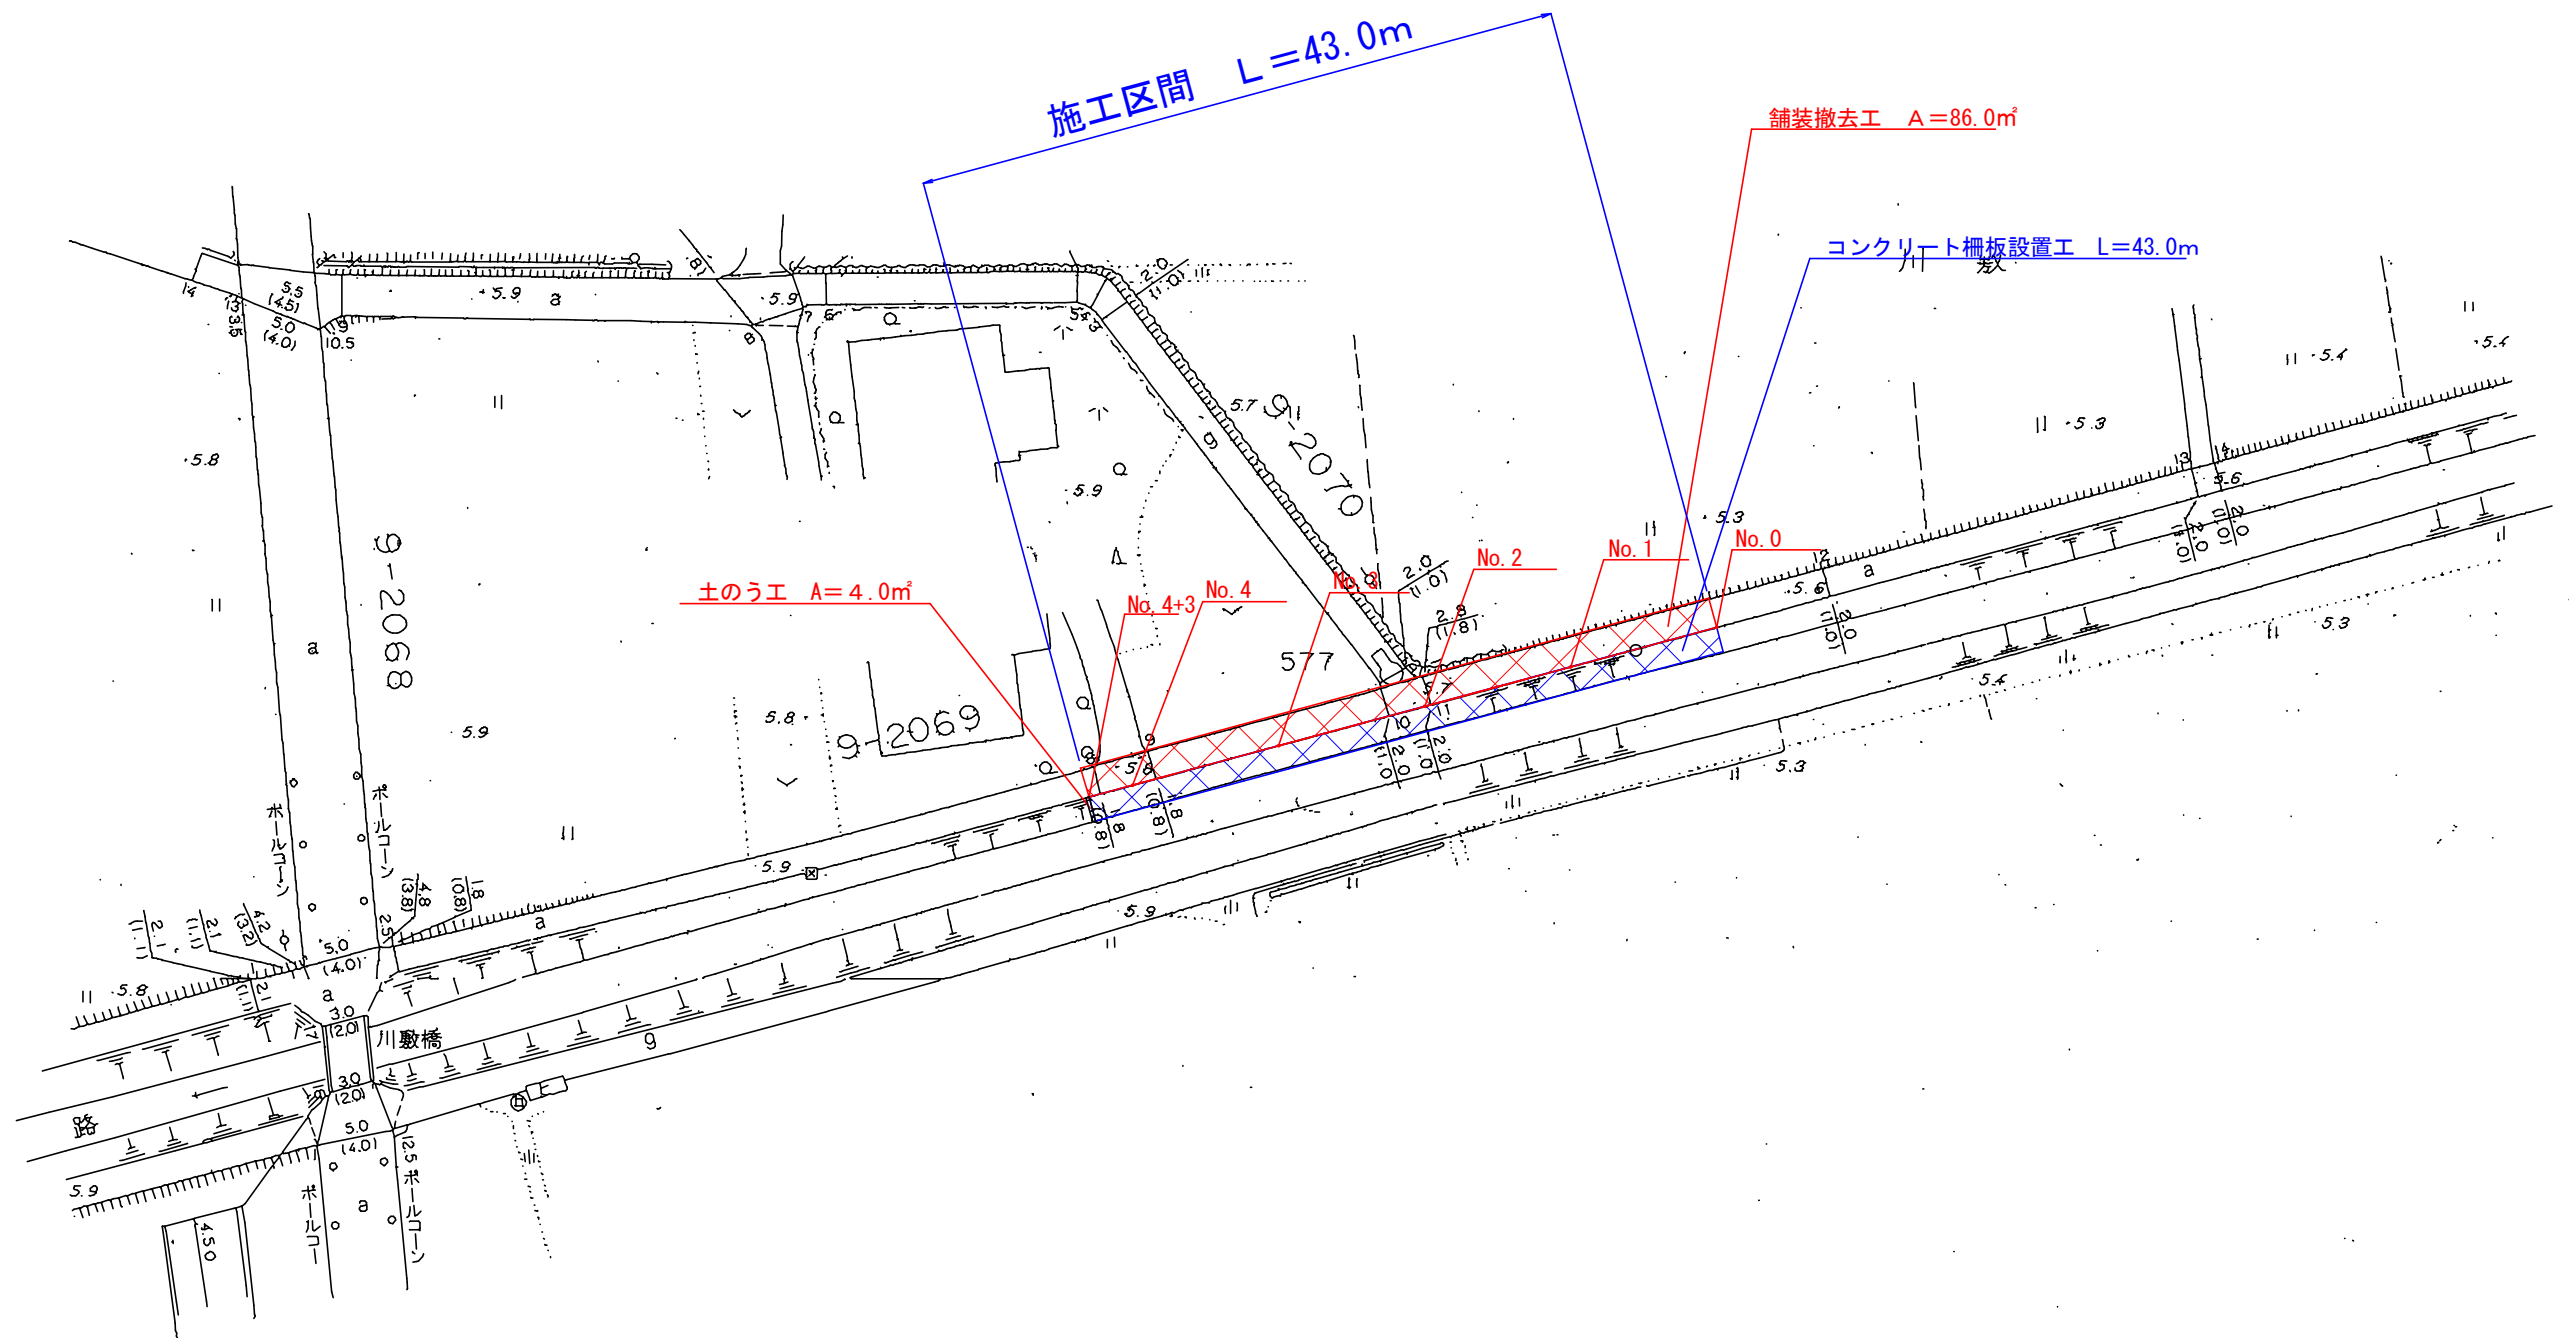


A3

工 事 名	東排水路護岸補修工事		
河 川 名	東排水路		
工事箇所	春日部市櫛地内		
図 面 名	平面図		
縮 尺	1:500	図面番号	1/4
春日部市 建設部 河川課			

掘削・埋戻し断面図 1

S=1:50

No. 0

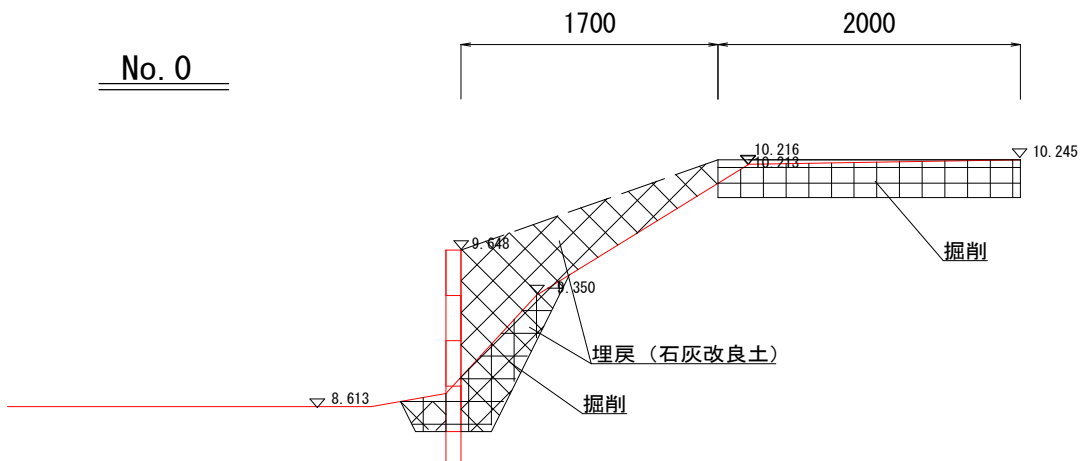

測 点	No. 0
区 分	数 量
掘削	0.35 m2
掘削 (道路部)	0.45 m2
埋戻し (石灰改良土)	1.03 m2
法面整形	1.802 m




掘削




埋戻し (石灰改良土)

No. 1

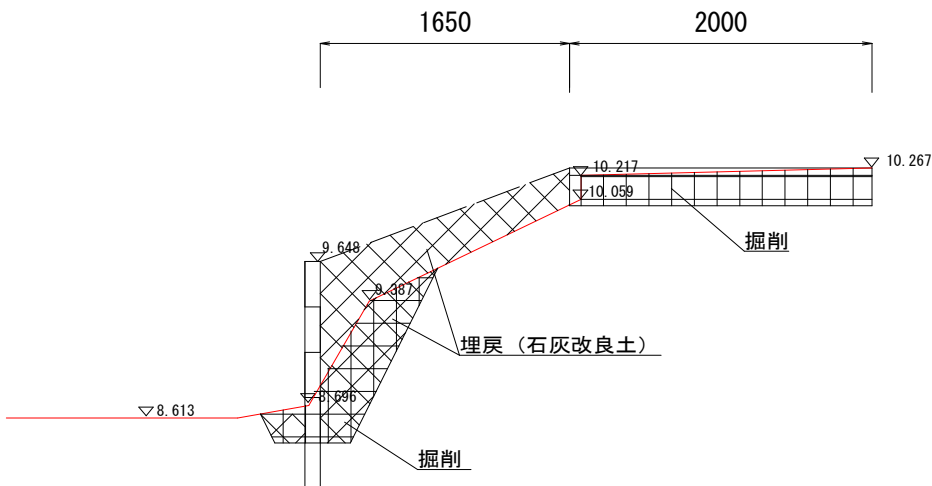

測 点	No. 1
区 分	数 量
掘削	0.44 m2
掘削 (道路部)	0.44 m2
埋戻し (石灰改良土)	1.02 m2
法面整形	1.762 m

 


掘削




埋戻し (石灰改良土)

No. 2

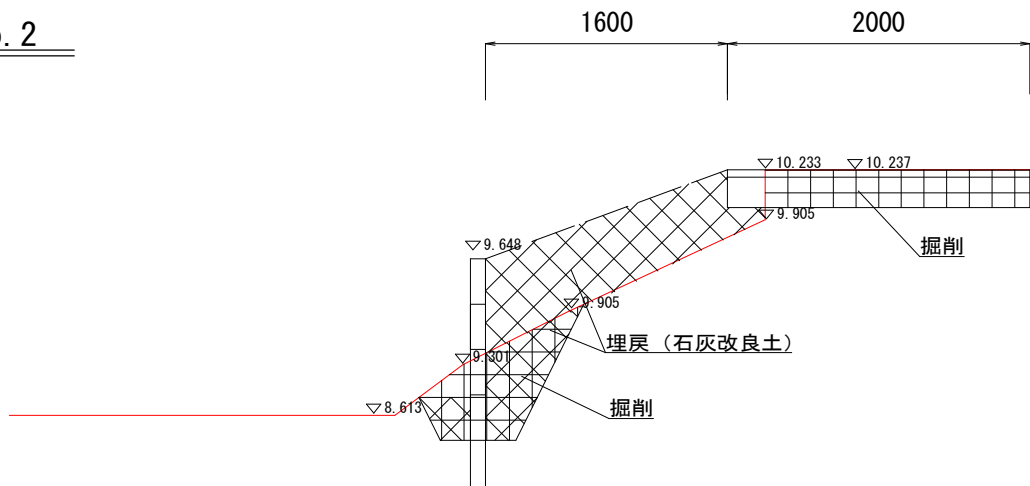

測 点	No. 2
区 分	数 量
掘削	0.46 m2
掘削 (道路部)	0.43 m2
埋戻し (石灰改良土)	1.28 m2
法面整形	1.705 m

 


掘削




埋戻し (石灰改良土)

No. 3

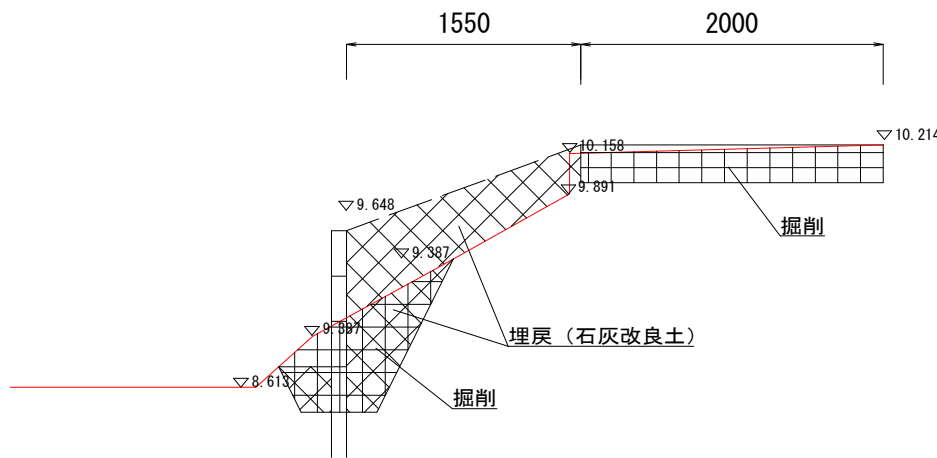

測 点	No. 3
区 分	数 量
掘削	0.51 m2
掘削 (道路部)	0.45 m2
埋戻し (石灰改良土)	1.10 m2
法面整形	1.650 m

 

掘削



埋戻し (石灰改良土)


A3

工 事 名	東排水路護岸補修工事		
河 川 名	東排水路		
工事箇所	春日部市柵地内		
図 面 名	掘削・埋戻し断面図 1		
縮 尺	図示	図面番号	2/4
春日部市 建設部 河川課			

掘削・埋戻し断面図 2

S= 1 : 5 0


No. 4

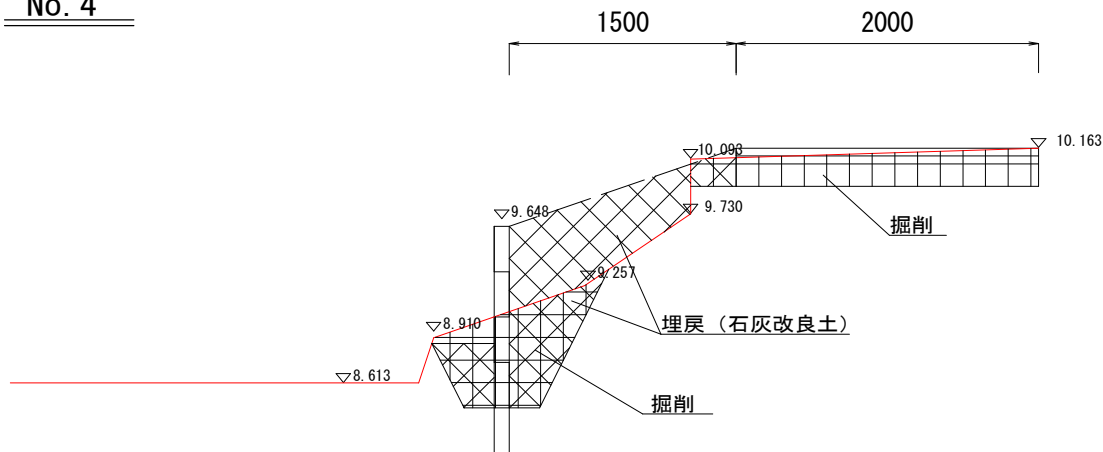

測 点	No. 4
区 分	数 量
掘削	0.52 m2
掘削 (道路部)	0.49 m2
埋戻し (石灰改良土)	1.10 m2
法面整形	1.586 m

掘削
埋戻し (石灰改良土)

No. 4+3

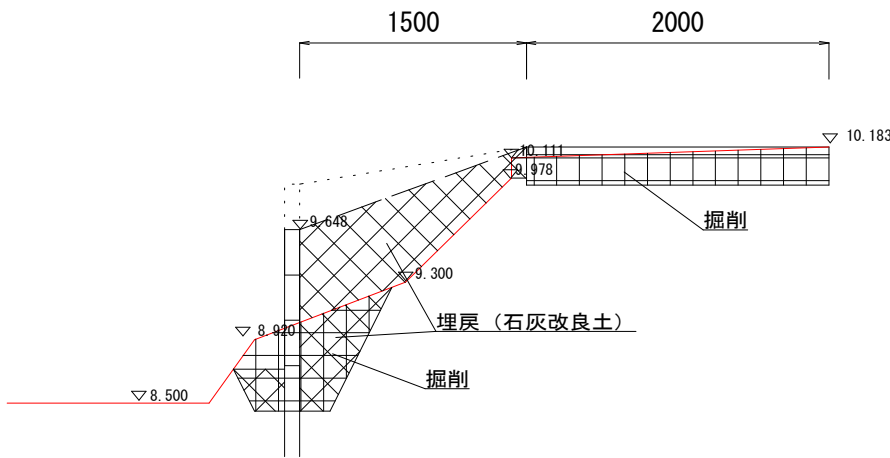

測 点	No. 5
区 分	数 量
掘削	0.45 m2
掘削 (道路部)	0.44 m2
埋戻し (石灰改良土)	1.09 m2
法面整形	1.596 m


掘削
埋戻し (石灰改良土)

A3

工 事 名	東排水路護岸補修工事		
河 川 名	東排水路		
工事箇所	春日部市櫛地内		
図 面 名	掘削・埋戻し断面図 2		
縮 尺	図示	図面番号	3/4
春日部市 建設部 河川課			


構造図

側面図 S=1 : 50

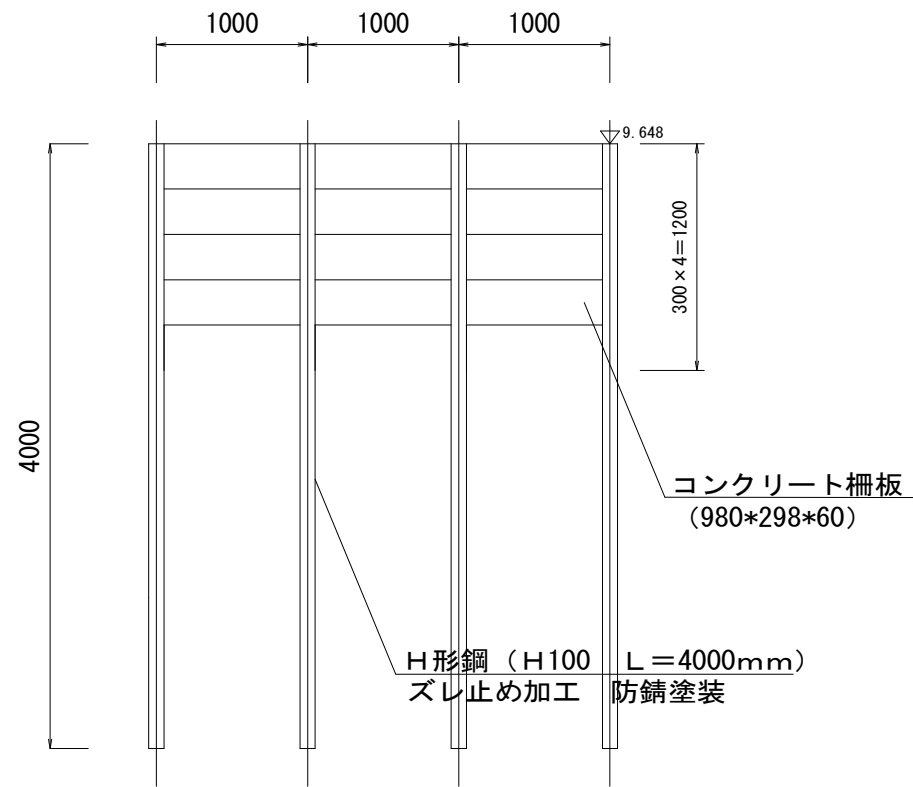


※樋管部分は現場合わせとする


平面図 S=1 : 10

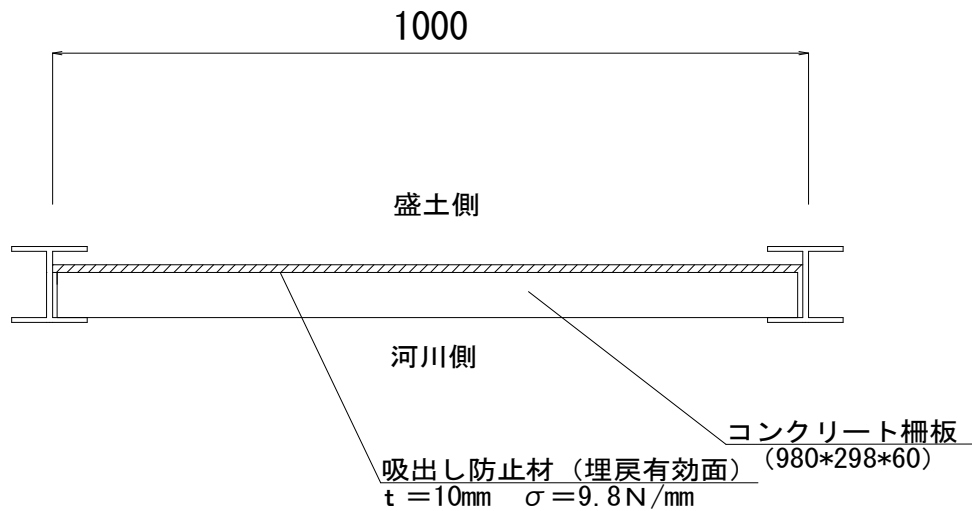


断面図 S=1 : 50

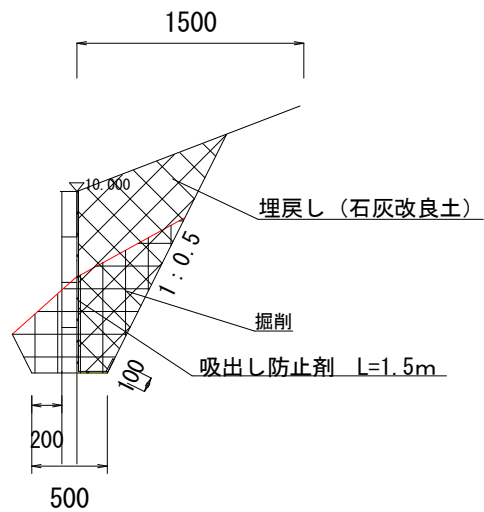

断面図 S=1 : 50

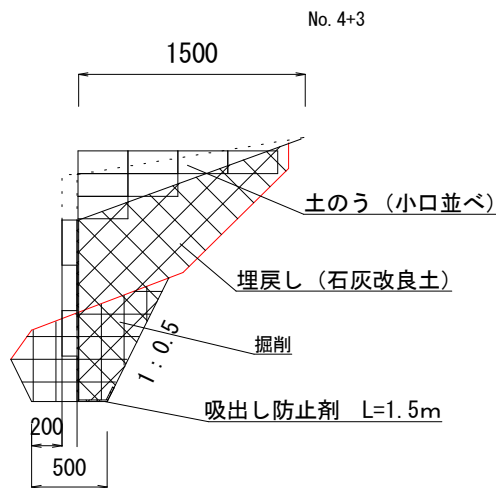

路盤組成図 S=Free

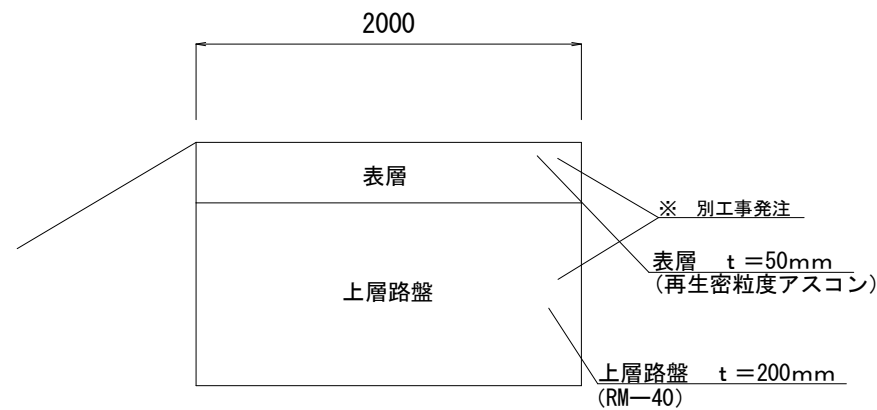

A3

工 事 名	東排水路護岸補修工事		
河 川 名	東排水路		
工事箇所	春日部市櫛地内		
図 面 名	構造図		
縮 尺	図示	図面番号	4/4
春日部市 建設部 河川課			