


屋外階段 平面詳細図 S=1/25


- ※アスベスト含有建材について、図面KA-03を参照。
- ※特記なき限り地中埋設物も含め、全て撤去とする。
- ※既存P C杭は残置とする。

本現行工事は複数工事である。				
	春日部市 福祉部 障がい者支援課	設計年月日 2025.09	縮尺 A1-1:25, 他 A3-1:50, 他	工事名称 旧庄和保健センター旧館解体工事
				図面名称 屋外階段 平面詳細図、断面詳細図
				図面番号 KA-16

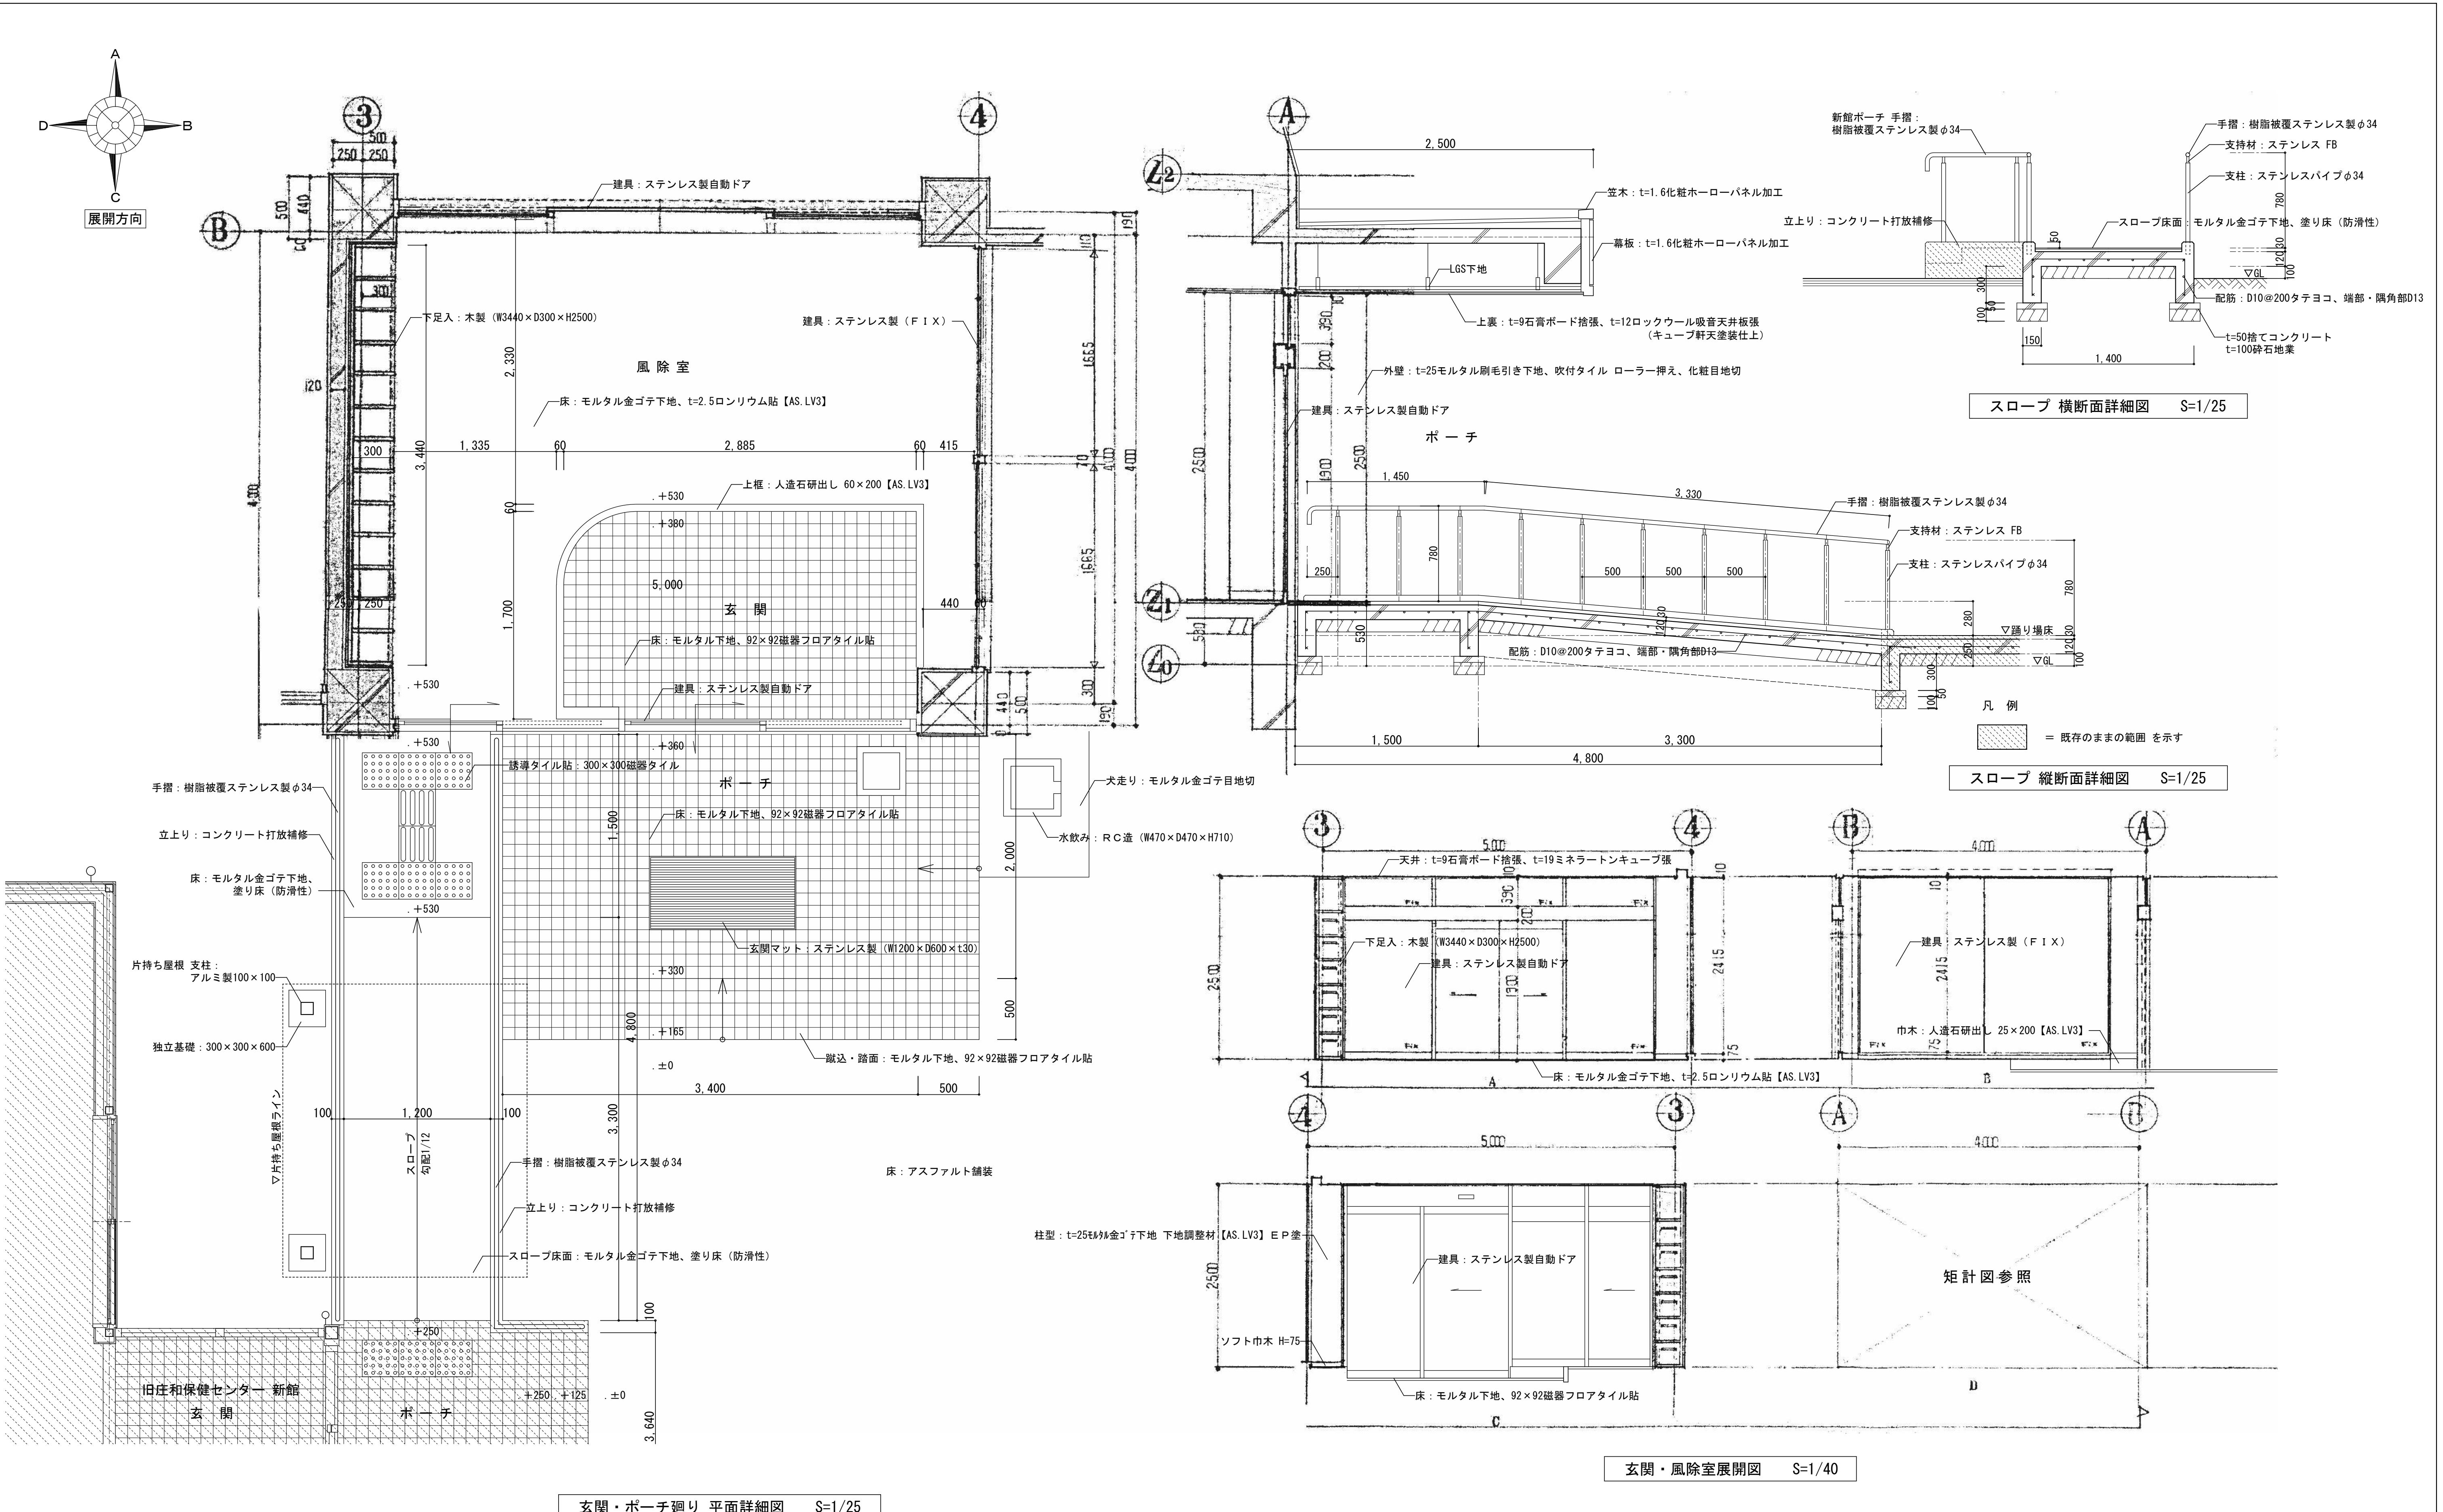

設計年月日	縮 尺	工事名称	図面名称	図面番号
2025.09	A1-1:25,40 A3-1:50,80	旧庄和保健センター旧館解体工事	玄関・ポーチ回り平面詳細図、展開図	KA-17


※アスベスト含有建材について、図面KA-03を参照。
※特記なき限り地中埋設物も含め、全て撤去とする。
※既存PC杭は残置とする。

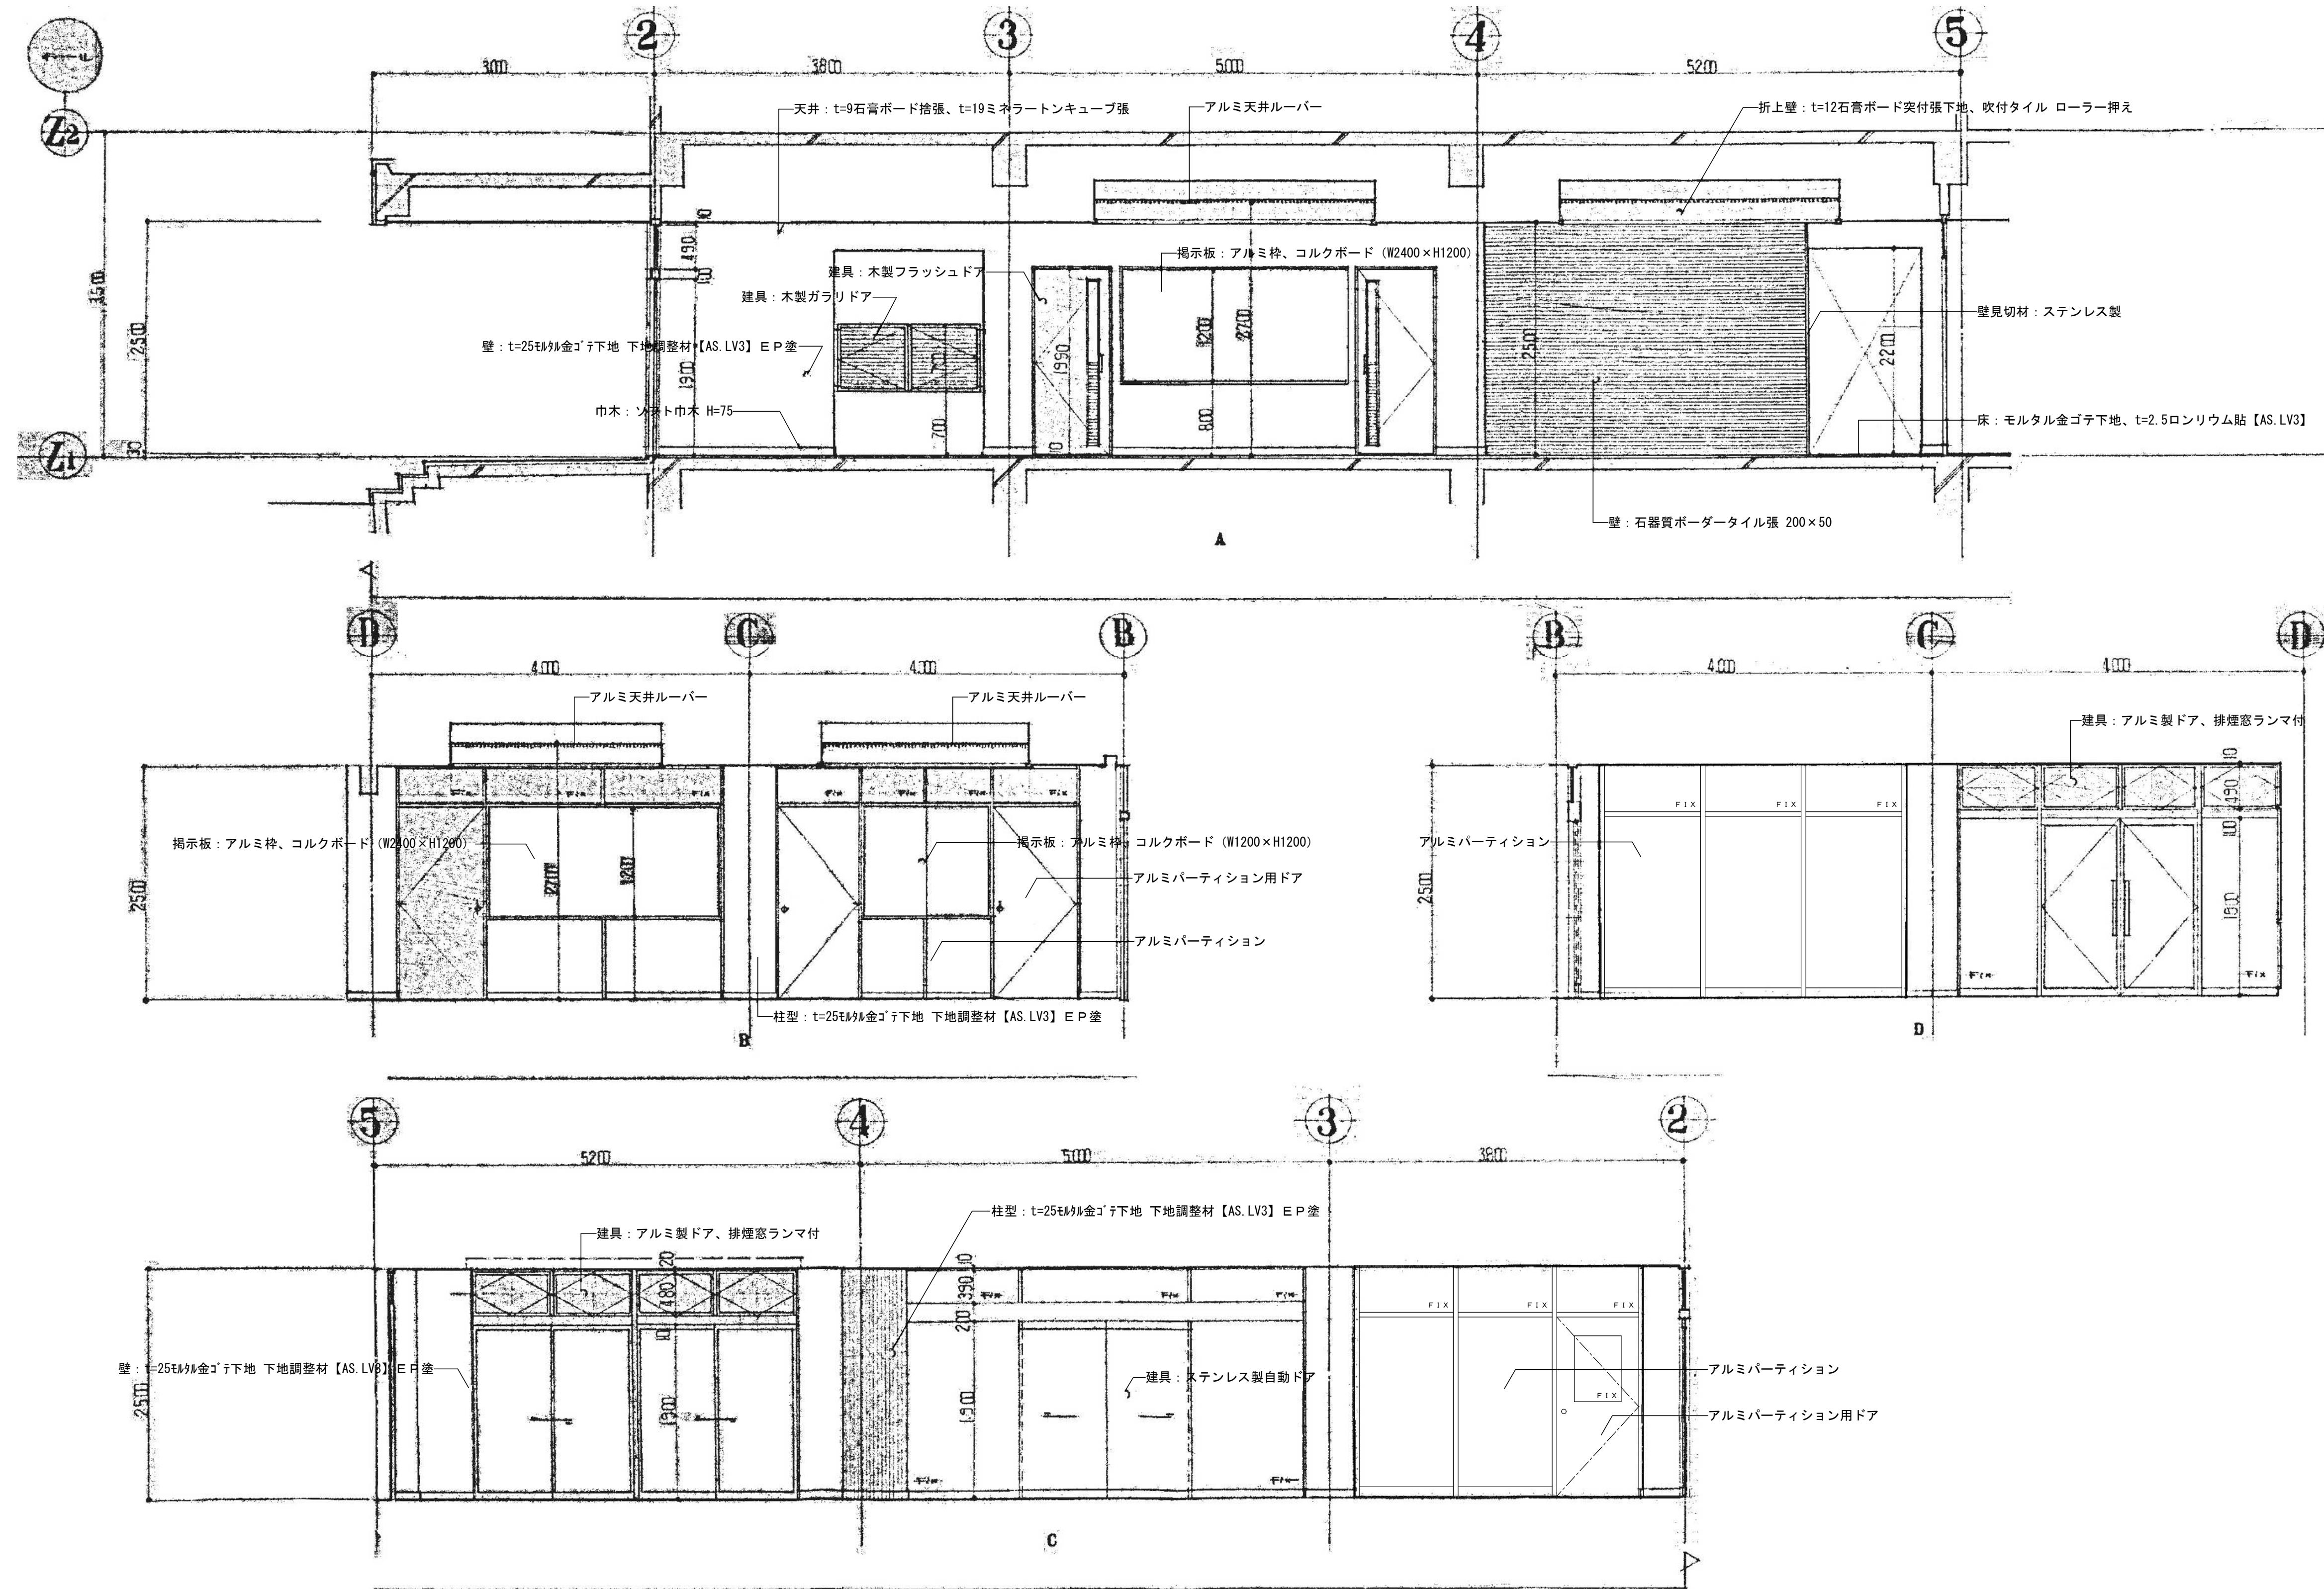

ホール 展開図 S=1/40






※アスベスト含有建材について、図面KA-03を参照。
※特記なき限り地中埋設物も含め、全て撤去とする。
※既存PC杭は残置とする。

設計年月日	縮 尺	工事名 称	図面名 称	図面番号
2025.09	A1-1:40 A3-1:80	旧庄和保健センター旧館解体工事	ホール 展開図	KA-18

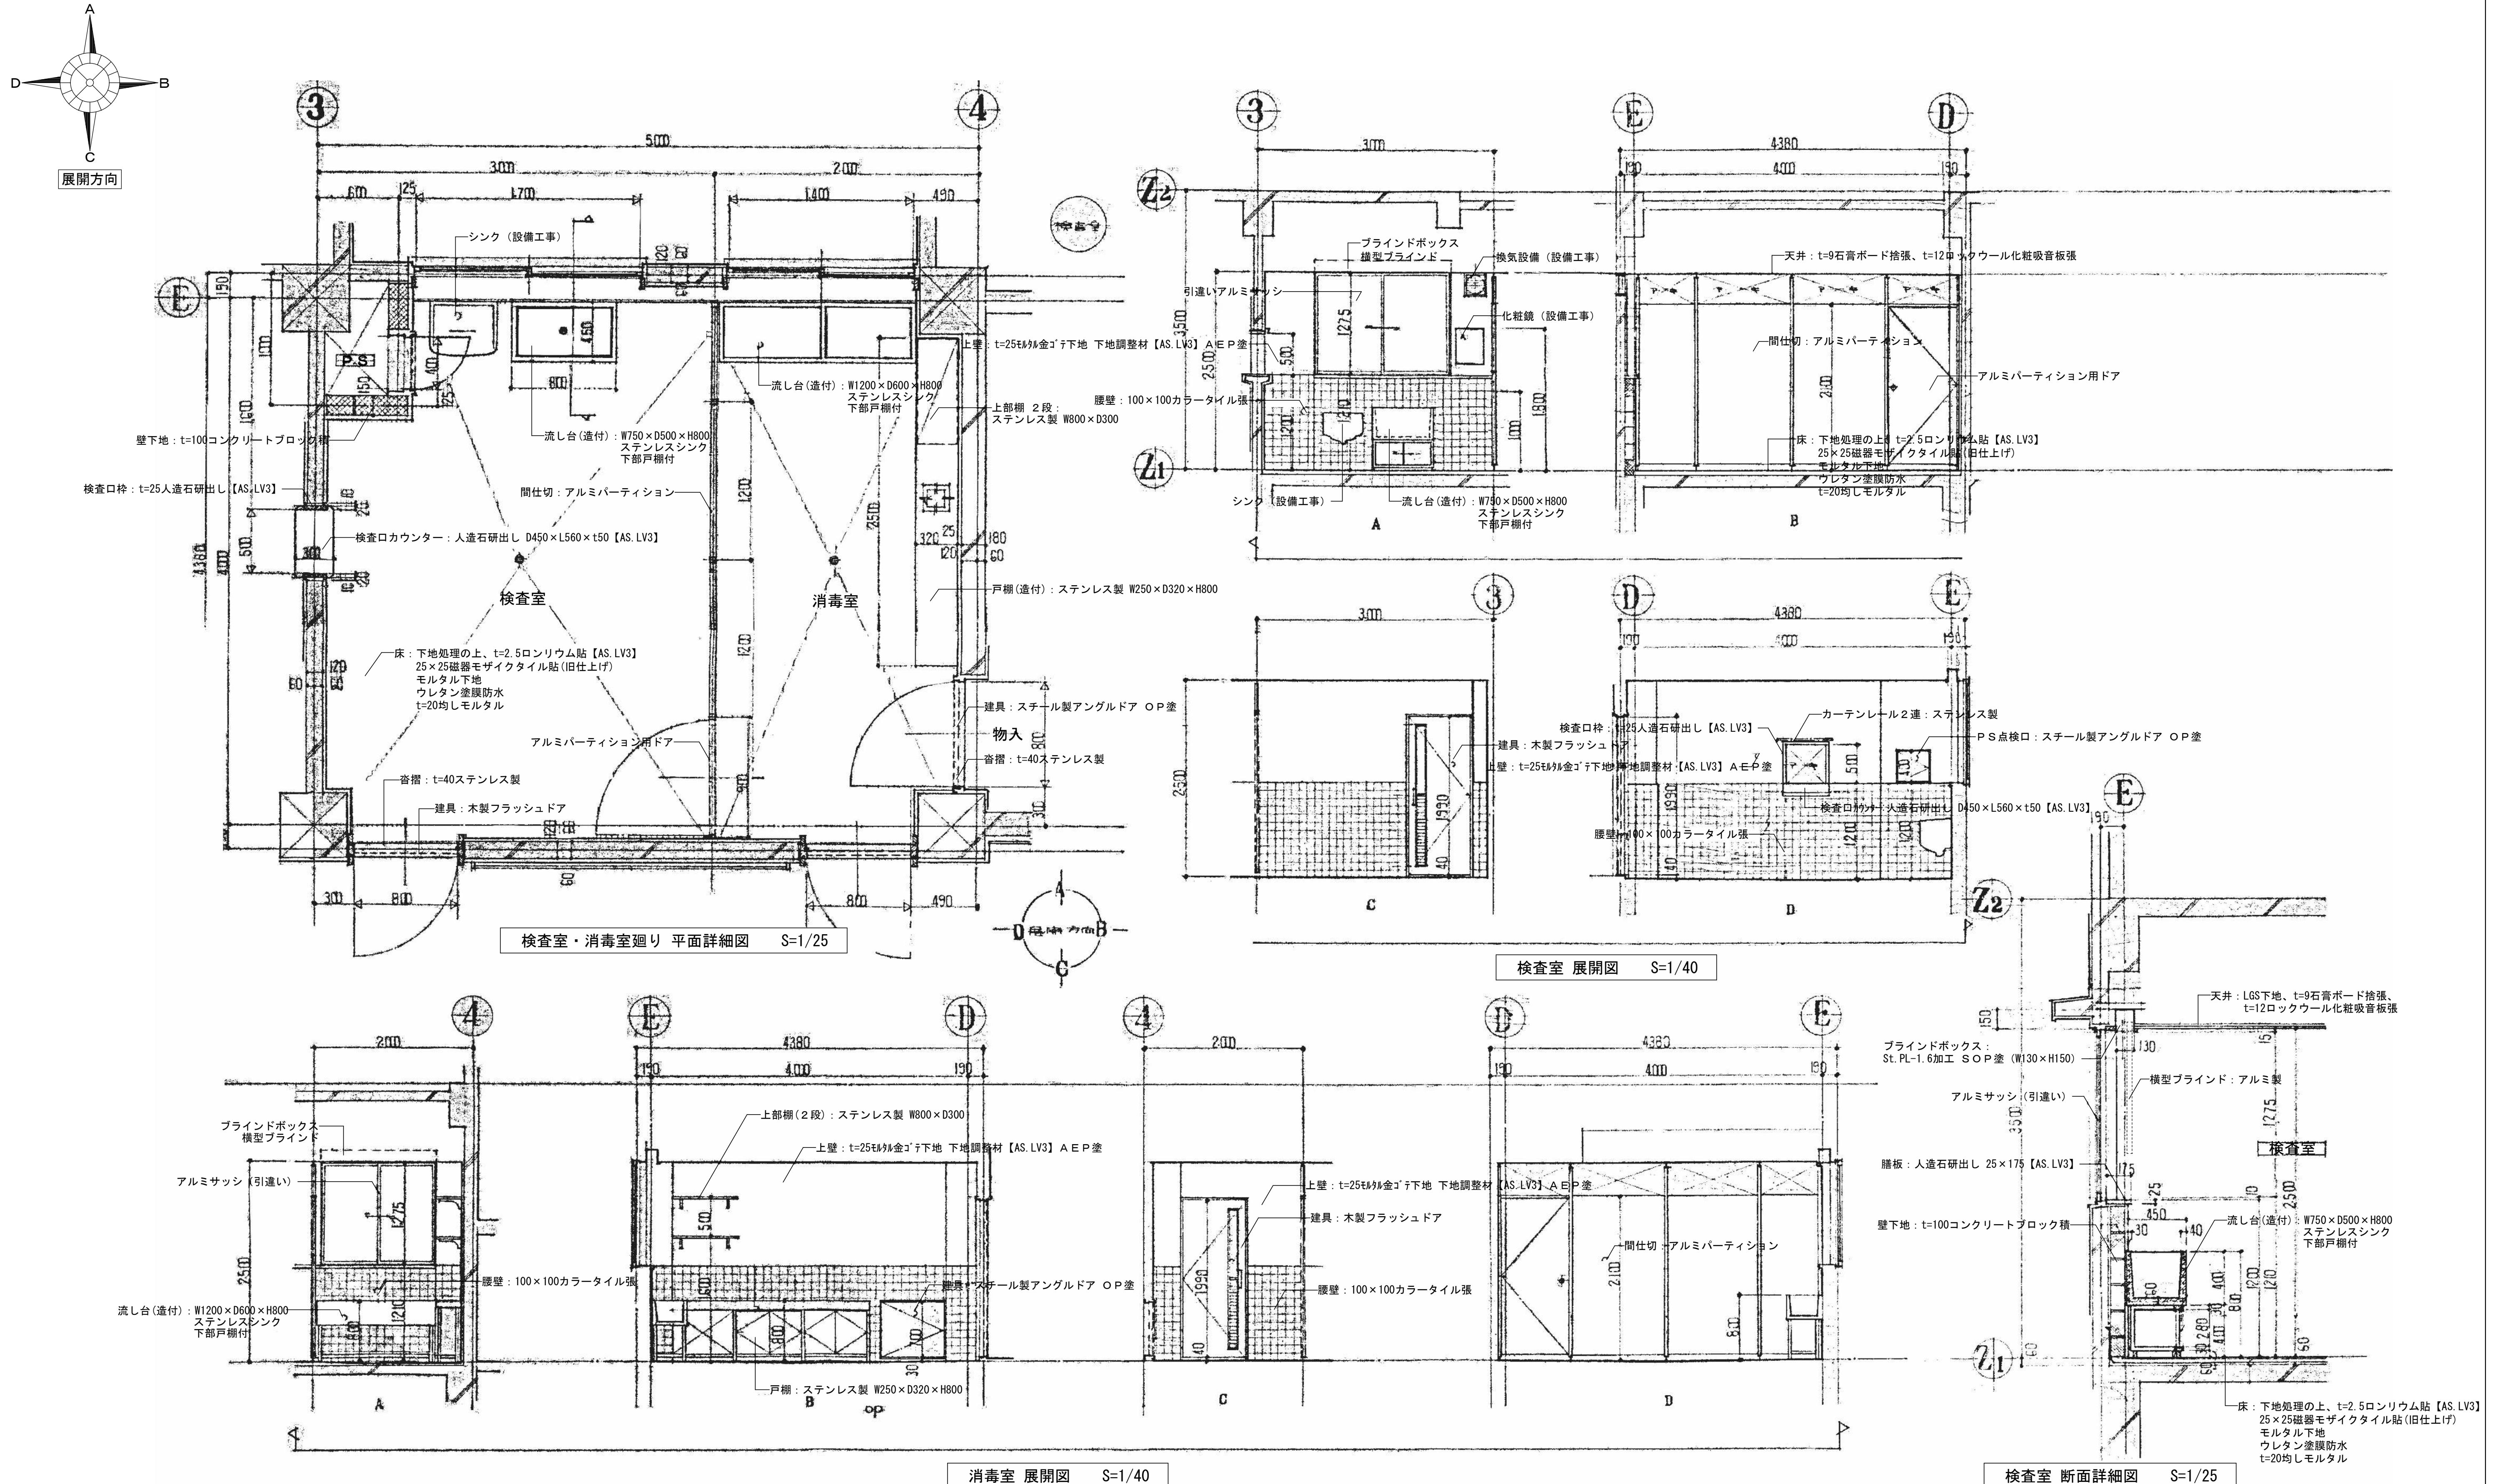


- ※アスベスト含有建材について、図面KA-03を参照。
- ※特記なき限り地中埋設物も含め、全て撤去とする。
- ※既存P C杭は残置とする。

太既仔レシ机は残直こりる。				
春日部市 福祉部 障がい者支援課		設計年月日	工事名称	図面名称
		2025.09	縮尺 A1-1:25, 40 A3-1:50, 80	検査室・消毒室廻り 平面詳細図、展開図

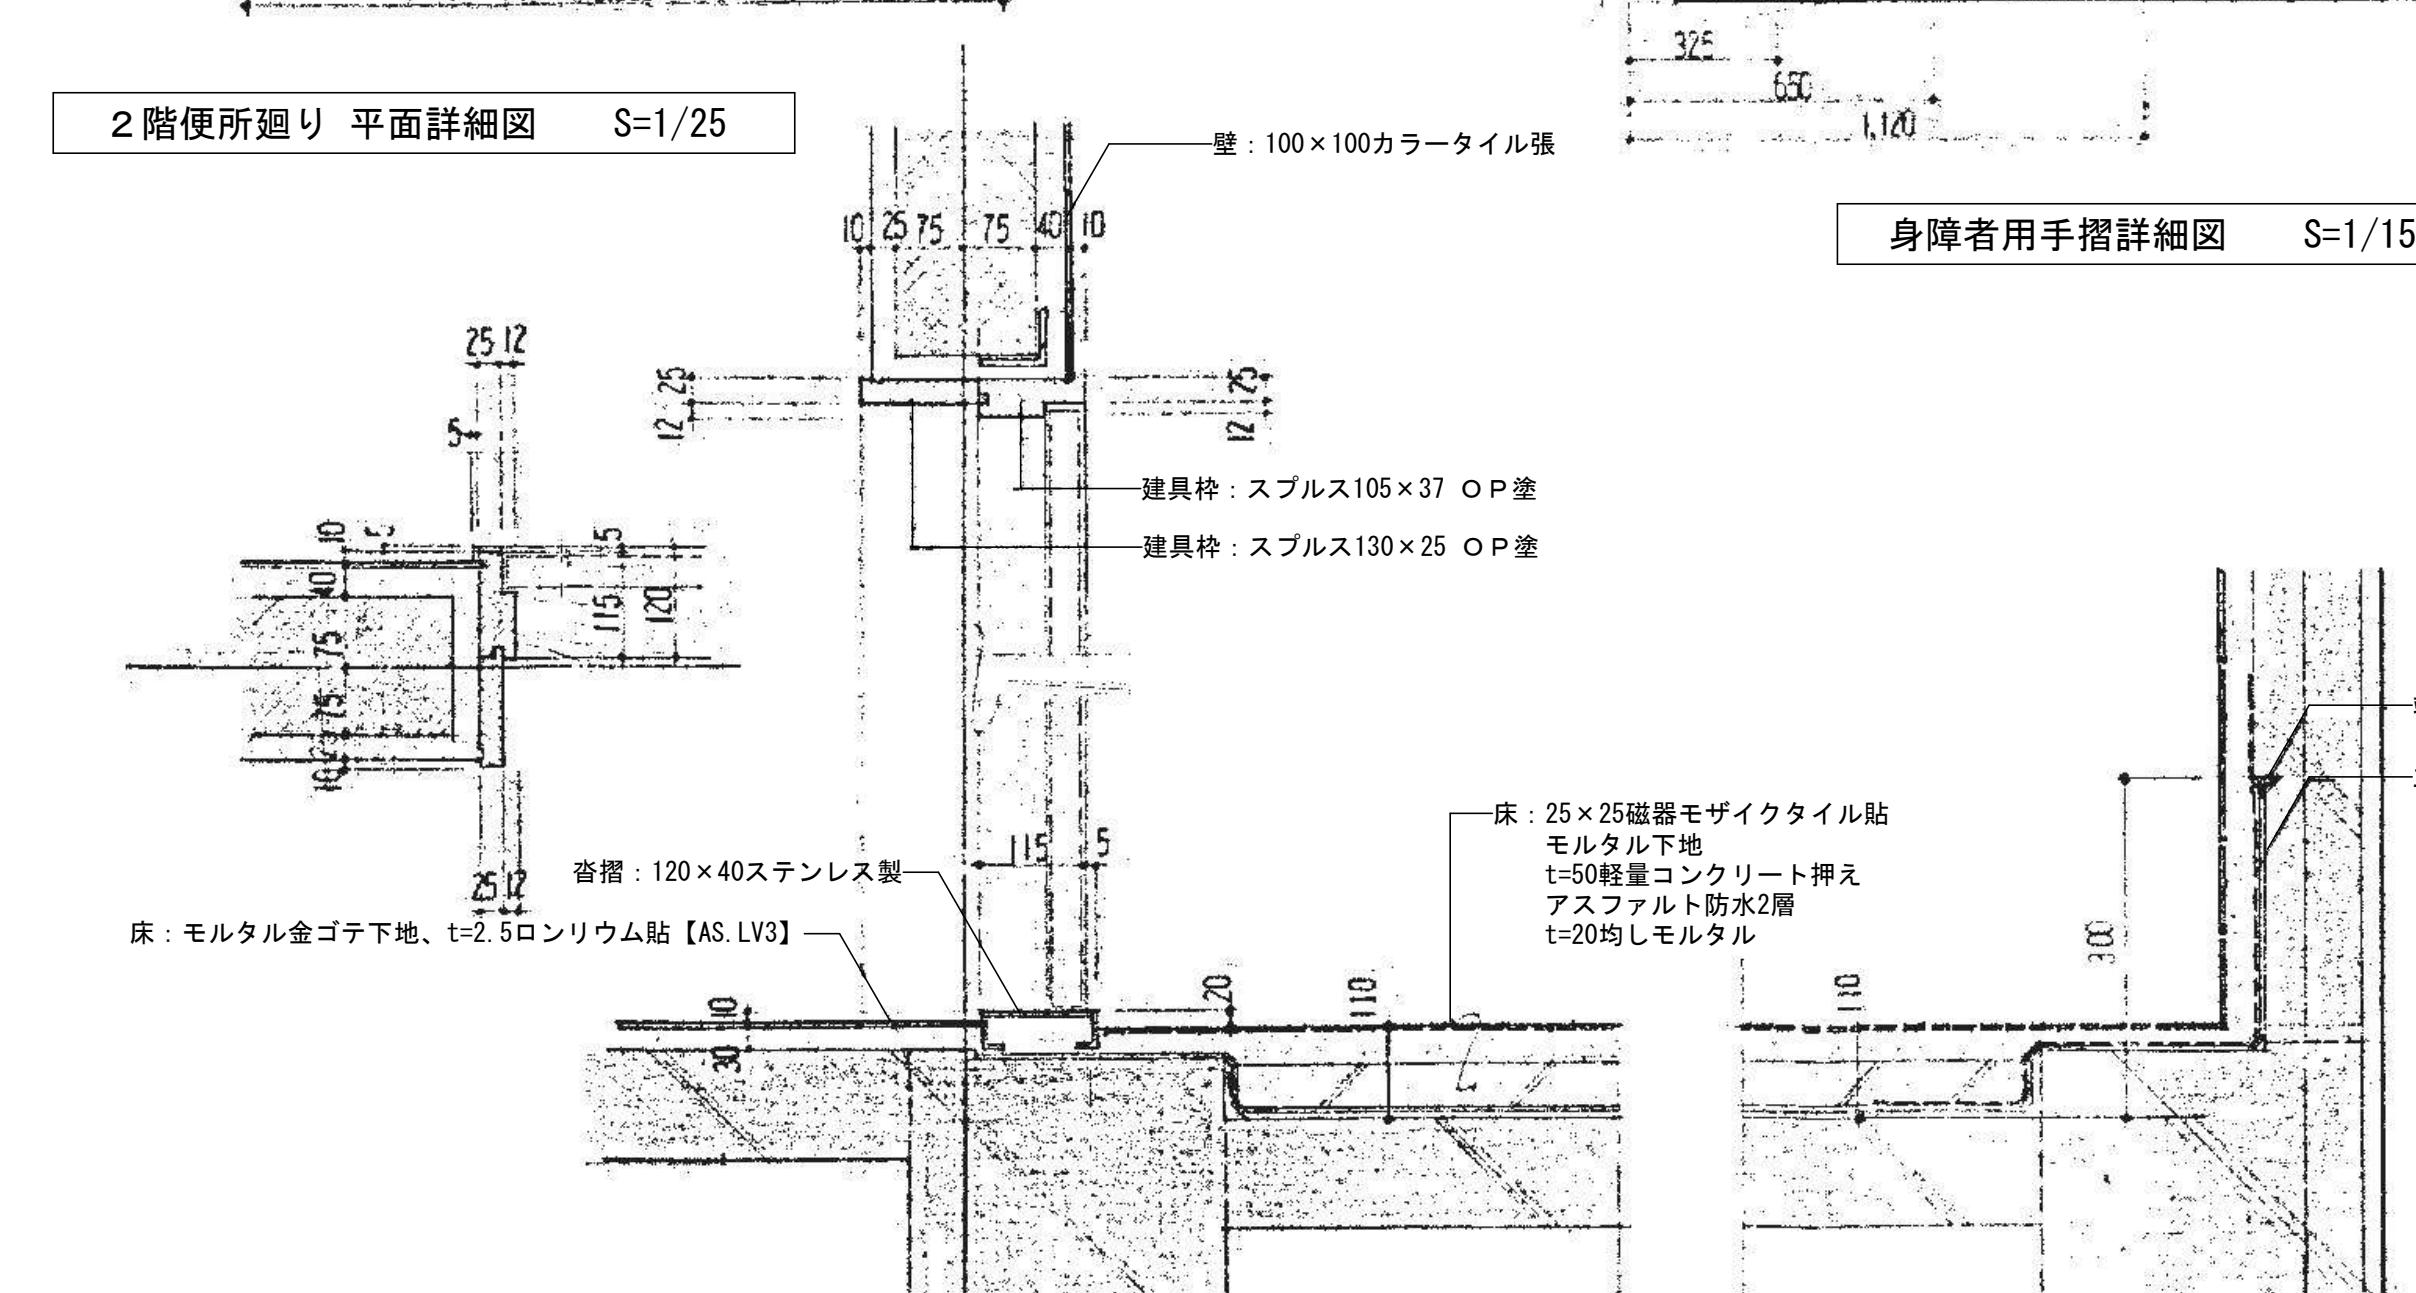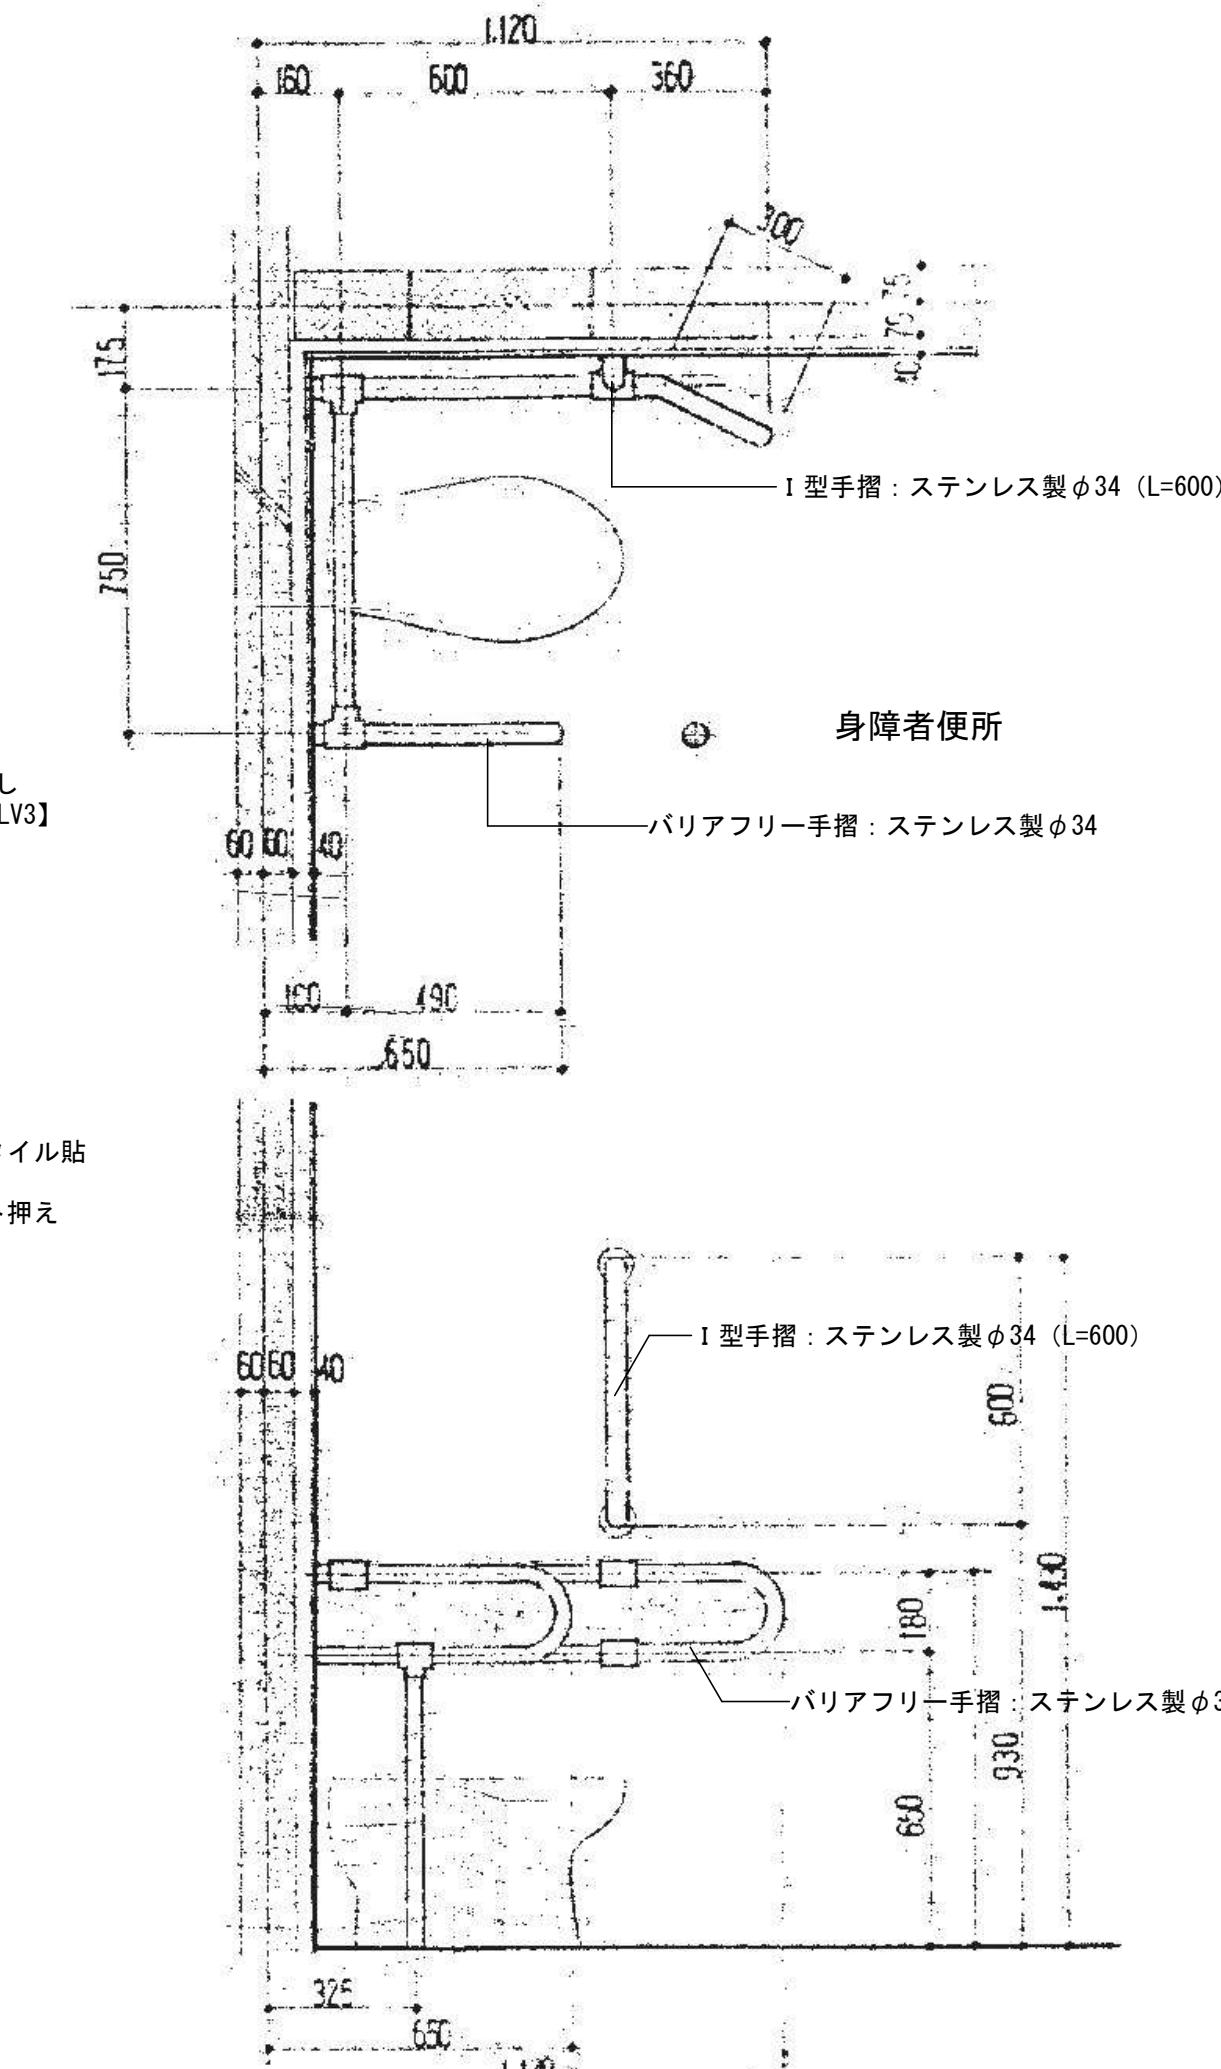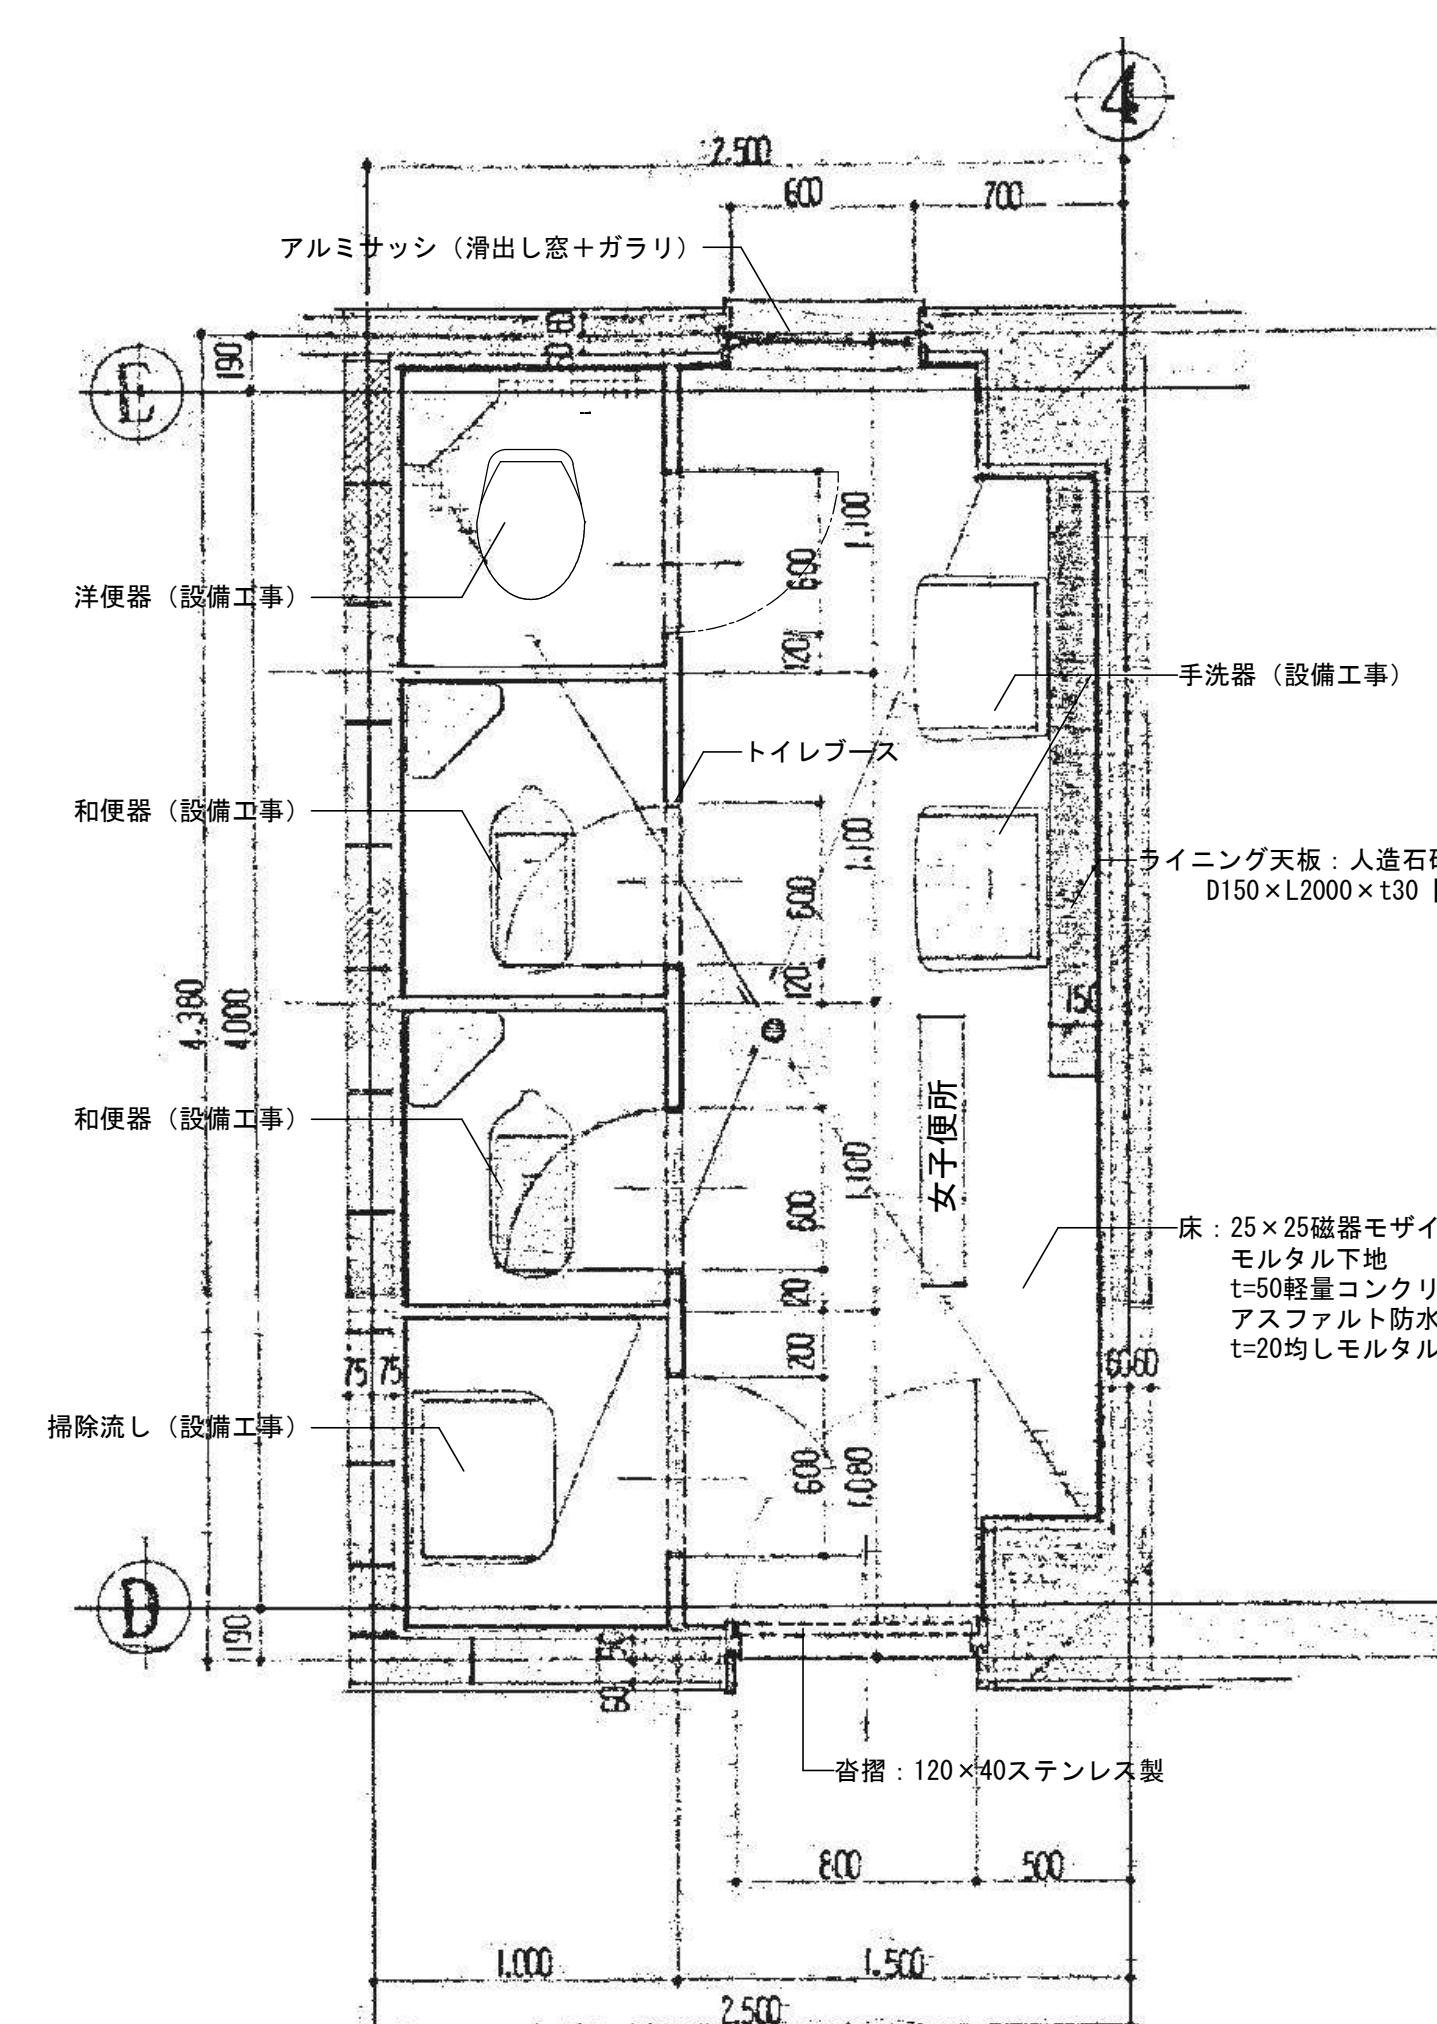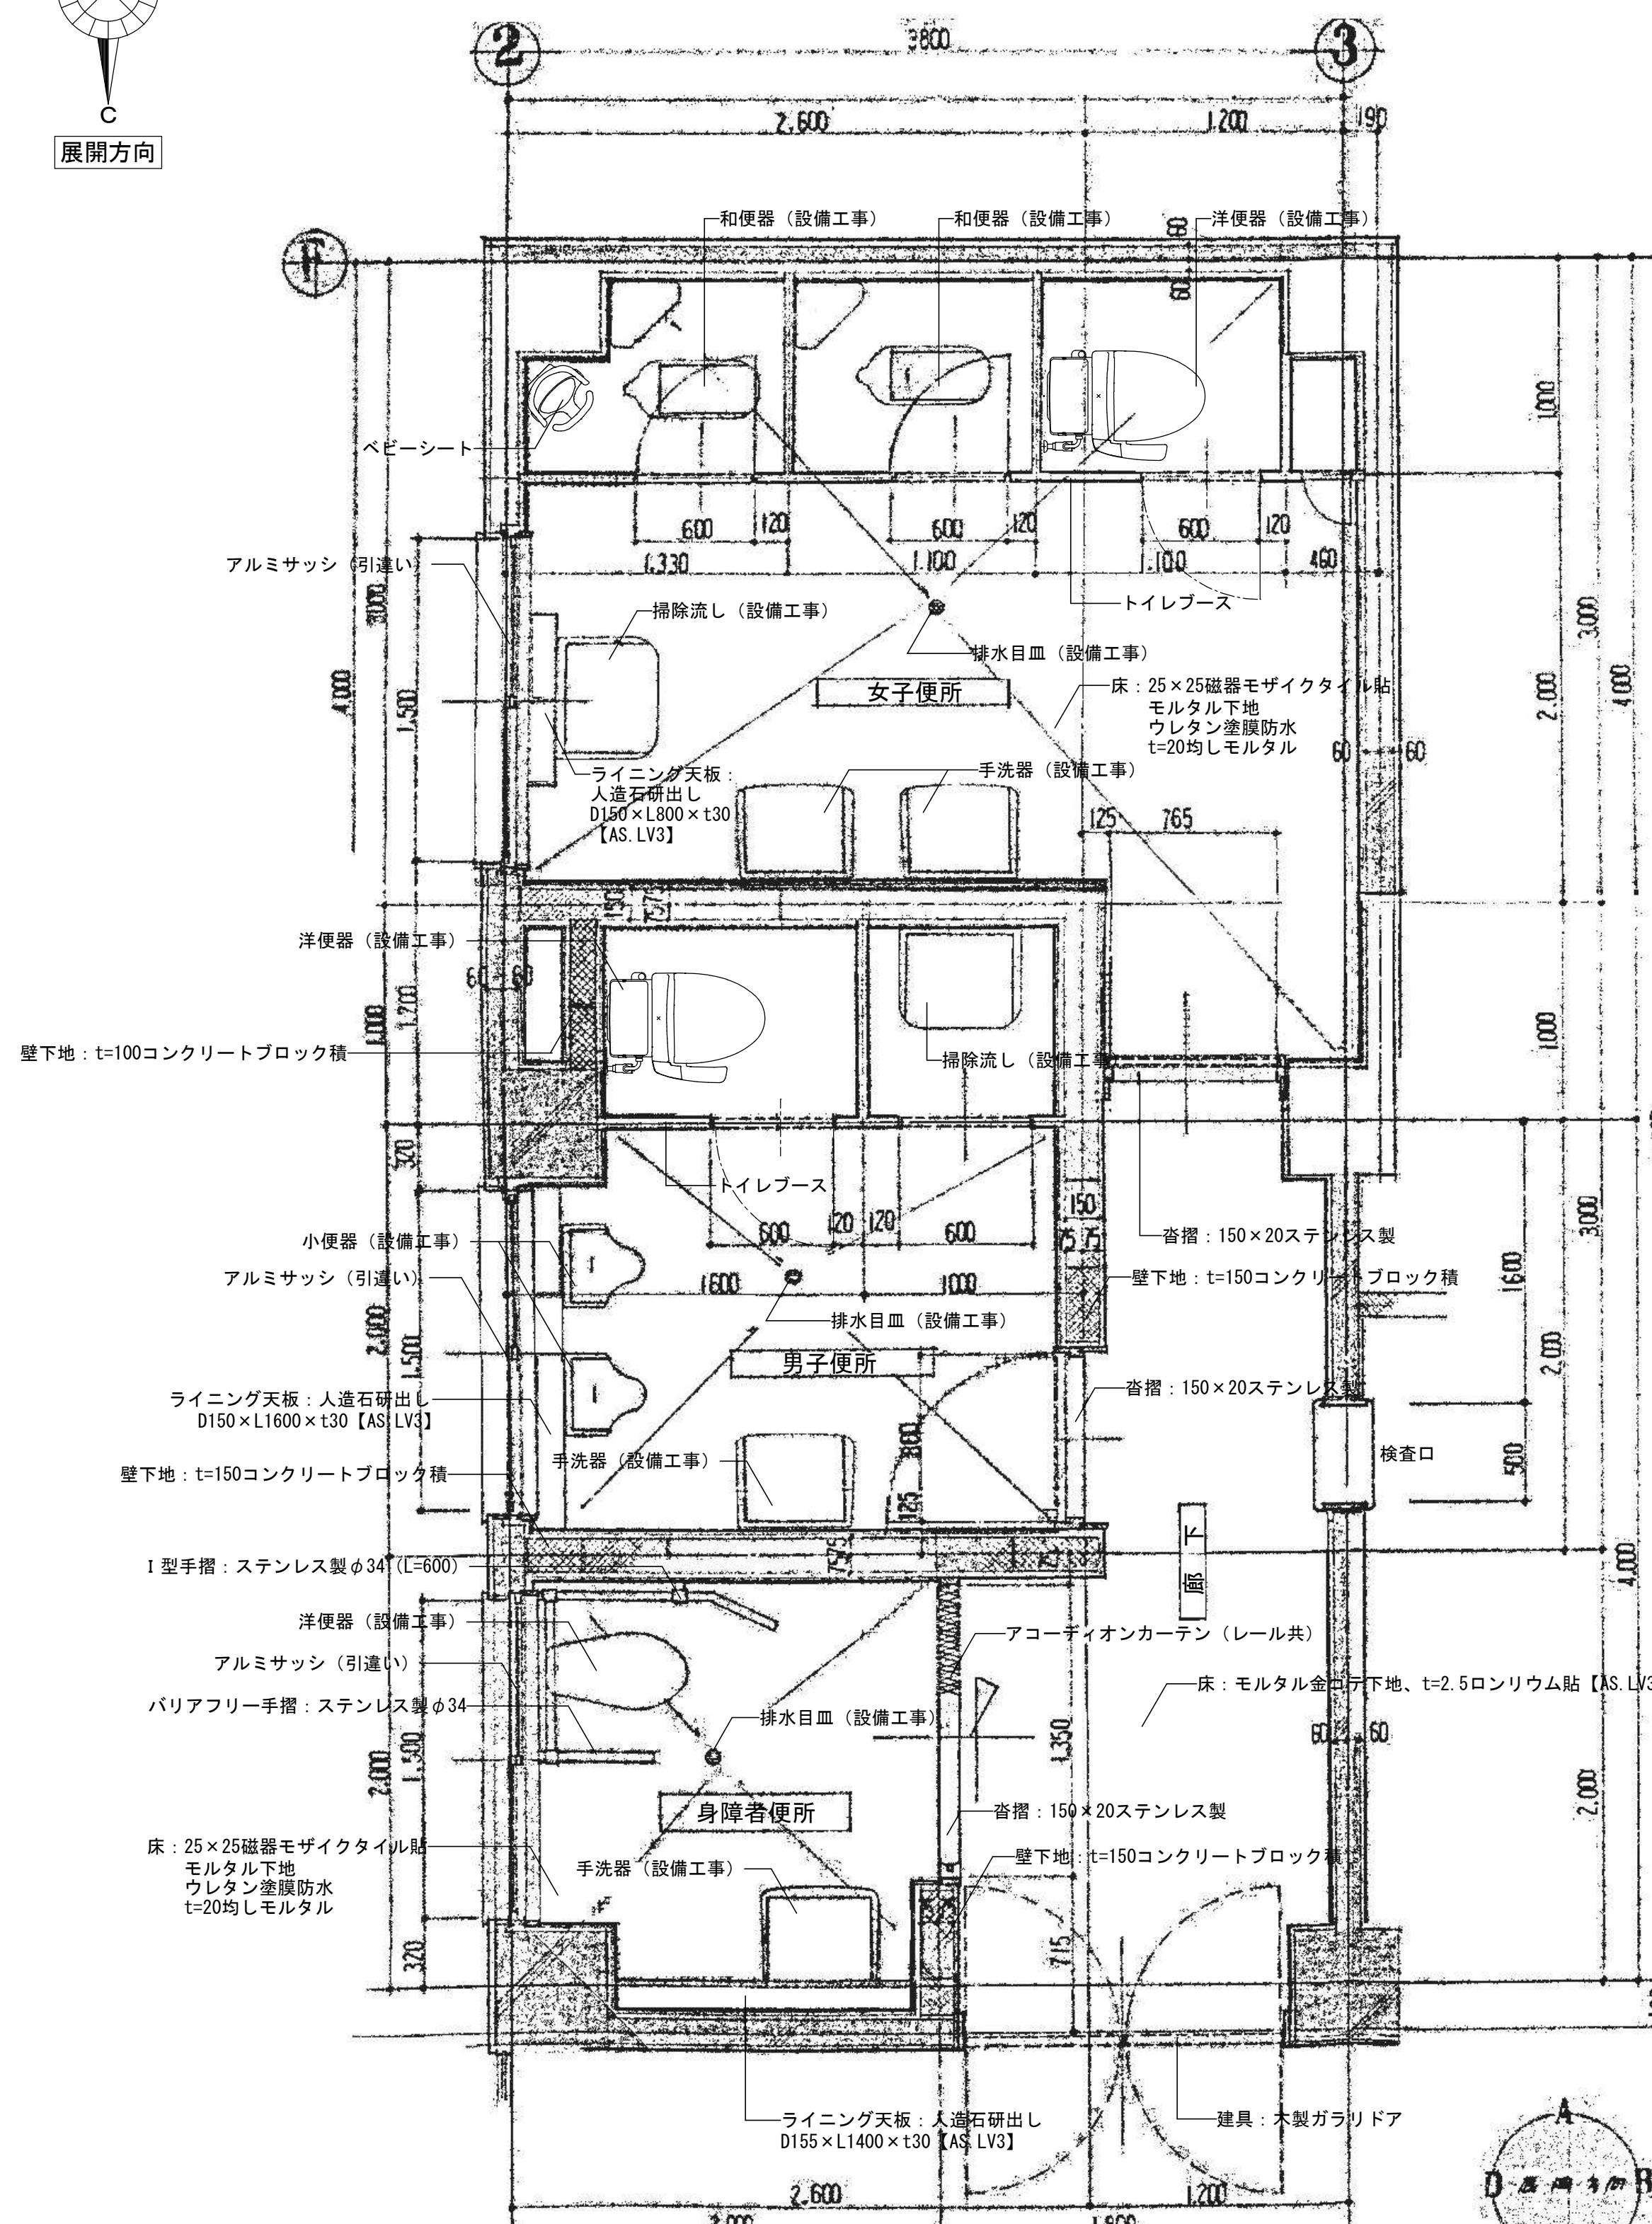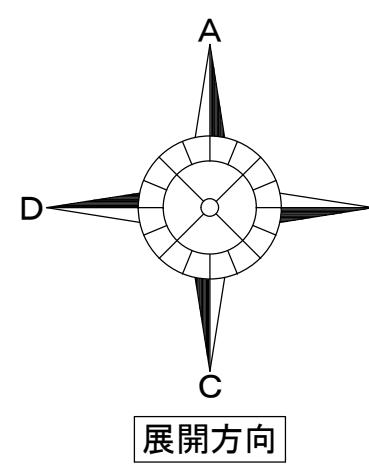


※アスベスト含有建材について、図面KA-03を参照。
※特記なき限り地中埋設物も含め、全て撤去とする。
※既存PC杭は残置とする。

設計年月日	縮 尺	工 事 名 称	図 面 名 称	図面番号
2025.09	A1-1:25, 他 A3-1:50, 他	旧庄和保健センター旧館解体工事	便所回り 平面詳細図、展開図（1）	KA-20

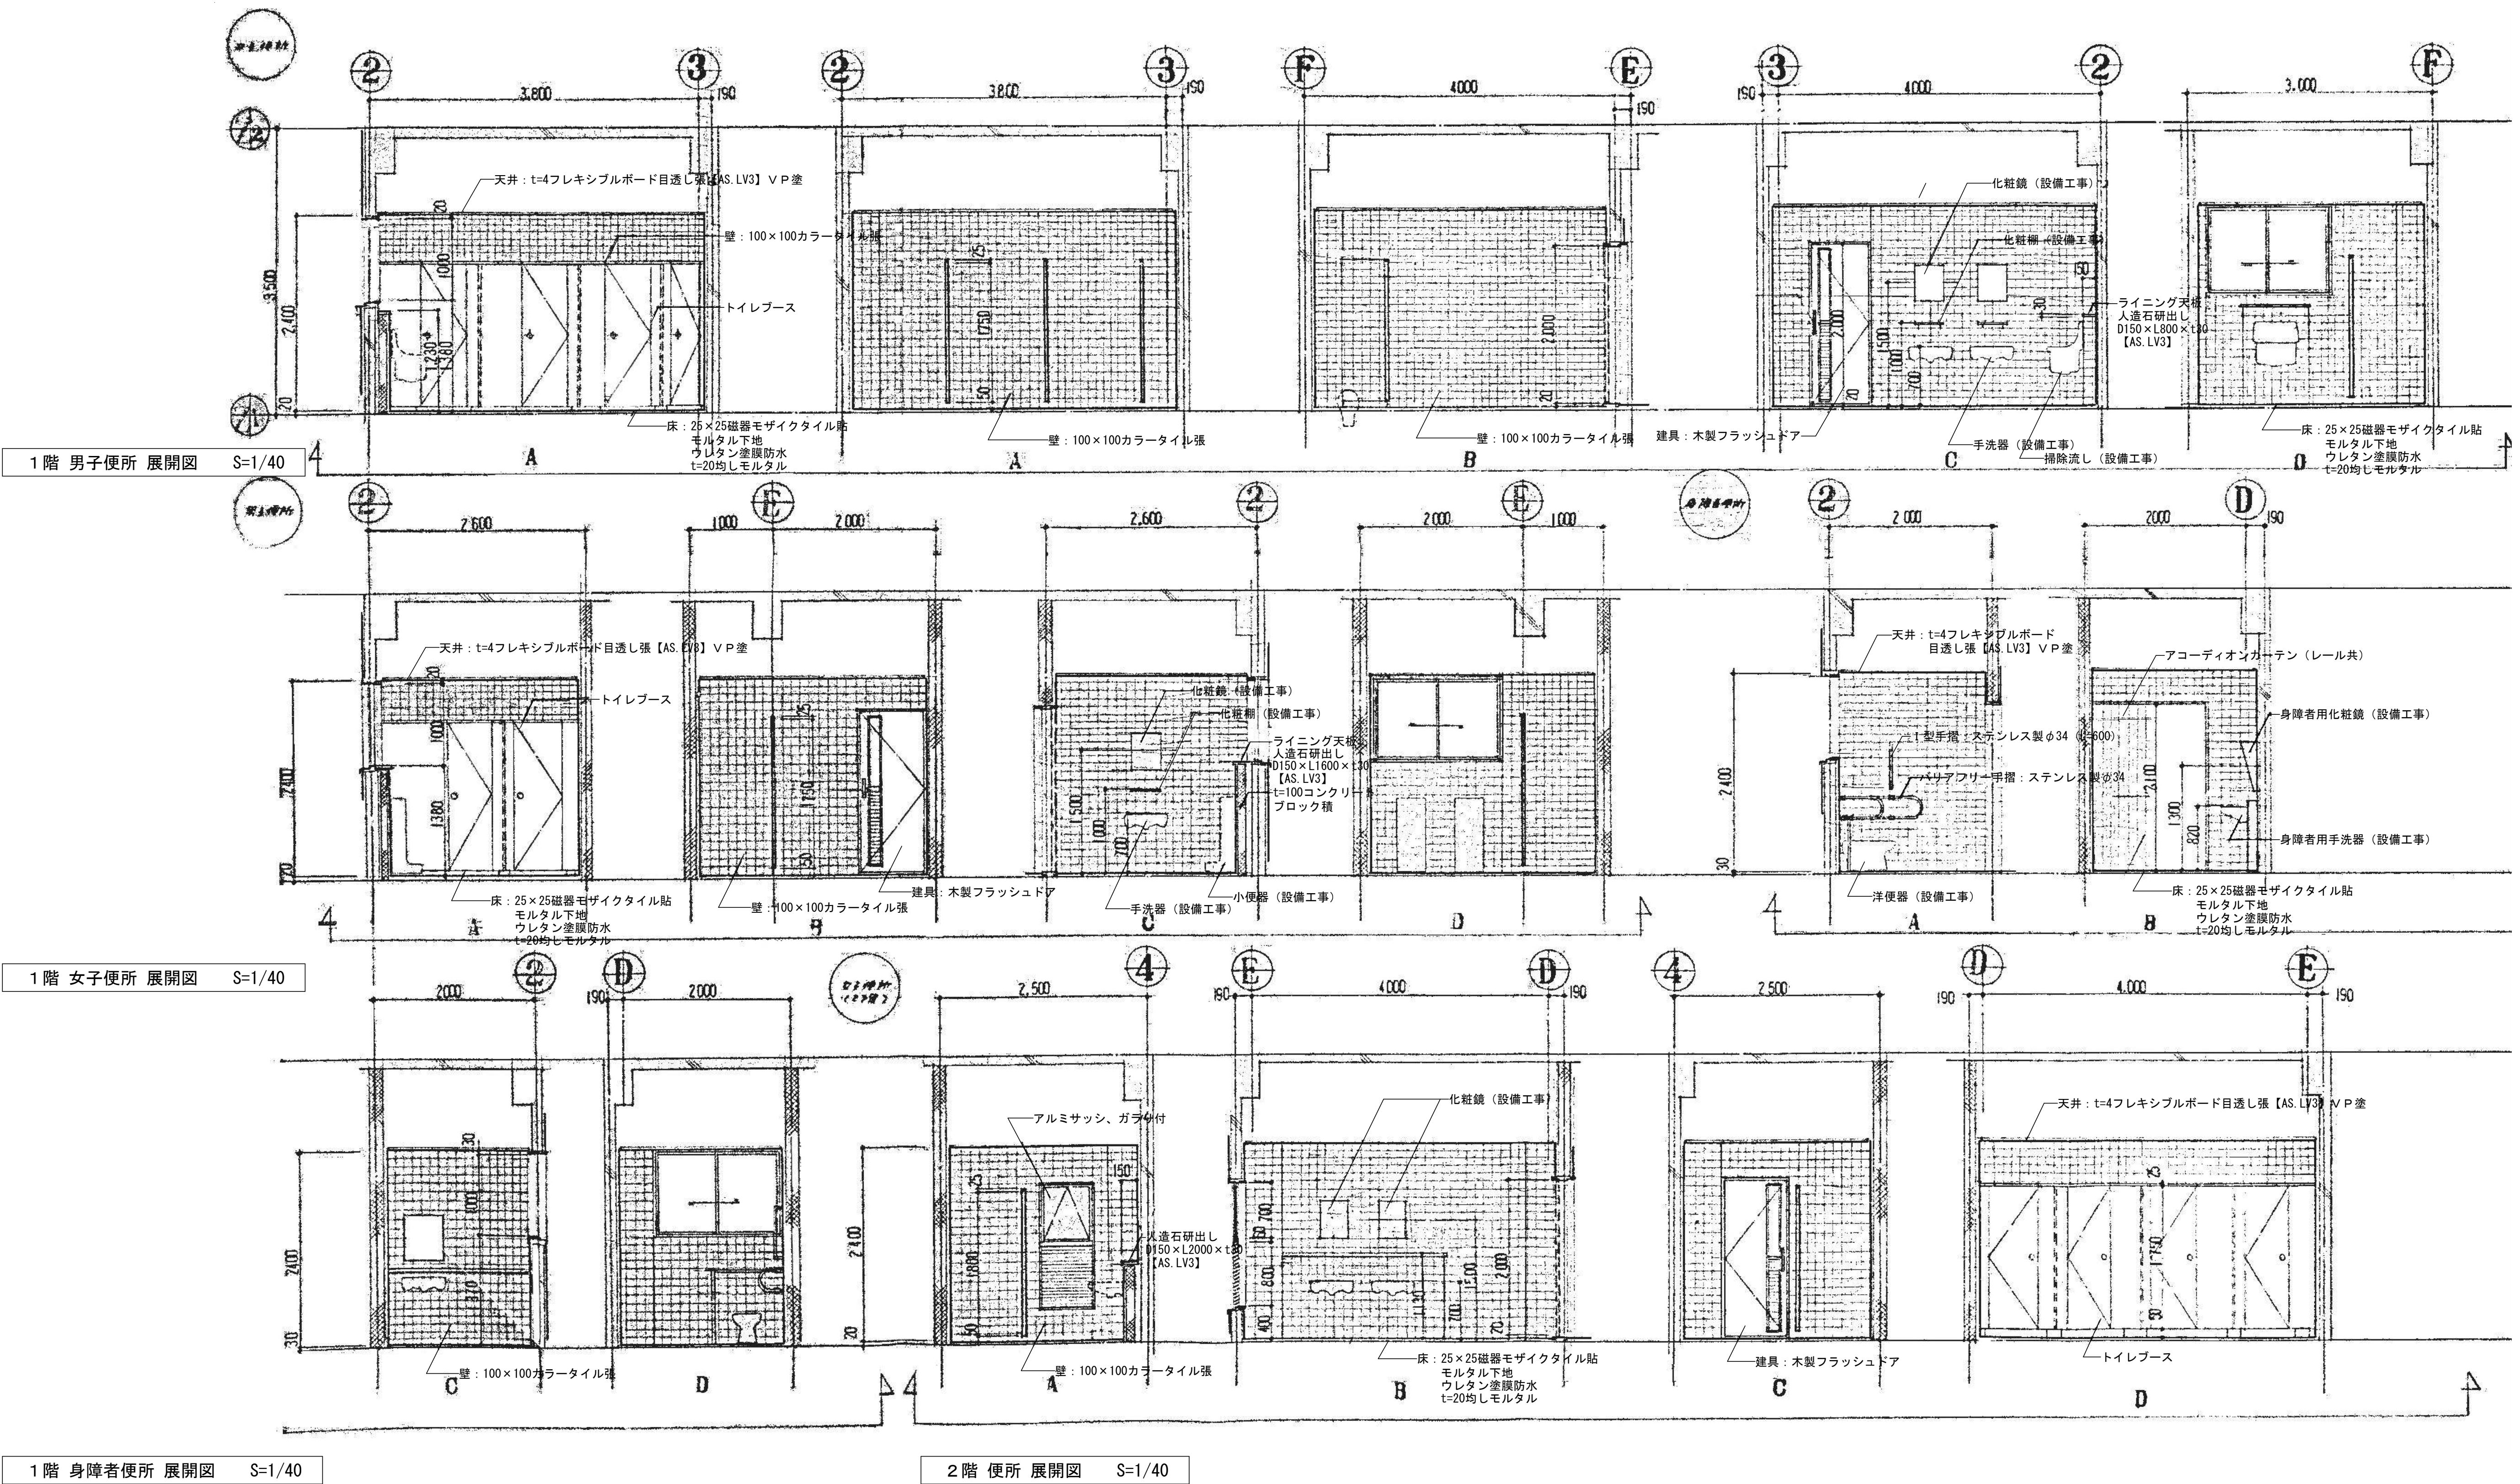

※アスベスト含有建材について、図面KA-03を参照。
※特記なき限り地中埋設物も含め、全て撤去とする。
※既存PC杭は残置とする。


設計年月日	工事名称	図面名称	図面番号
2025.09	旧庄和保健センター旧館解体工事	便所廻り 平面詳細図、展開図（2）	KA-21

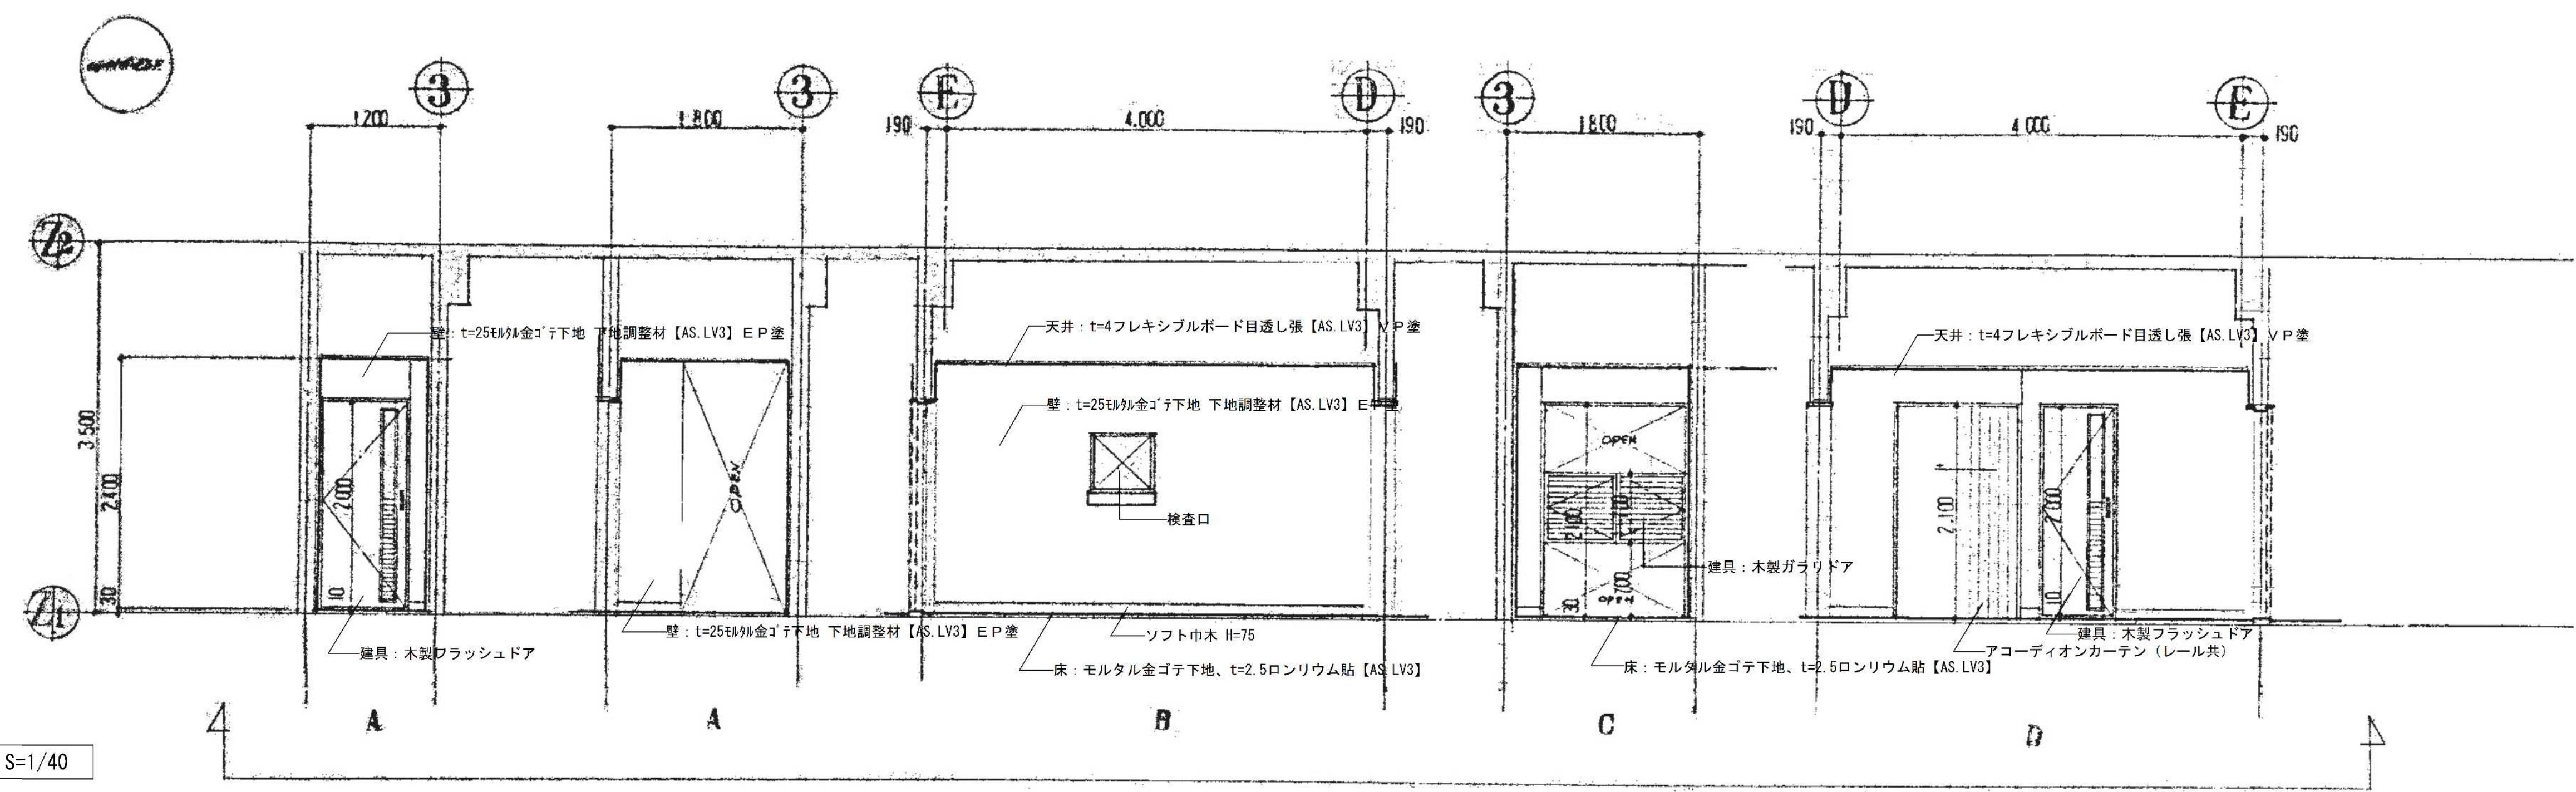

1階 便所廊下 展開図 S1/40




※アスベスト含有建材について、図面KA-03を参照。
※特記なき限り地中埋設物も含め、全て撤去とする。
※既存PC杭は残置とする。

設計年月日	縮 尺	工事名称	図面名称	図面番号
2025.09	A1-1:40 A3-1:80	旧庄和保健センター旧館解体工事 便所廻り 平面詳細図、展開図（3）	便所廻り 平面詳細図、展開図（3）	KA-22

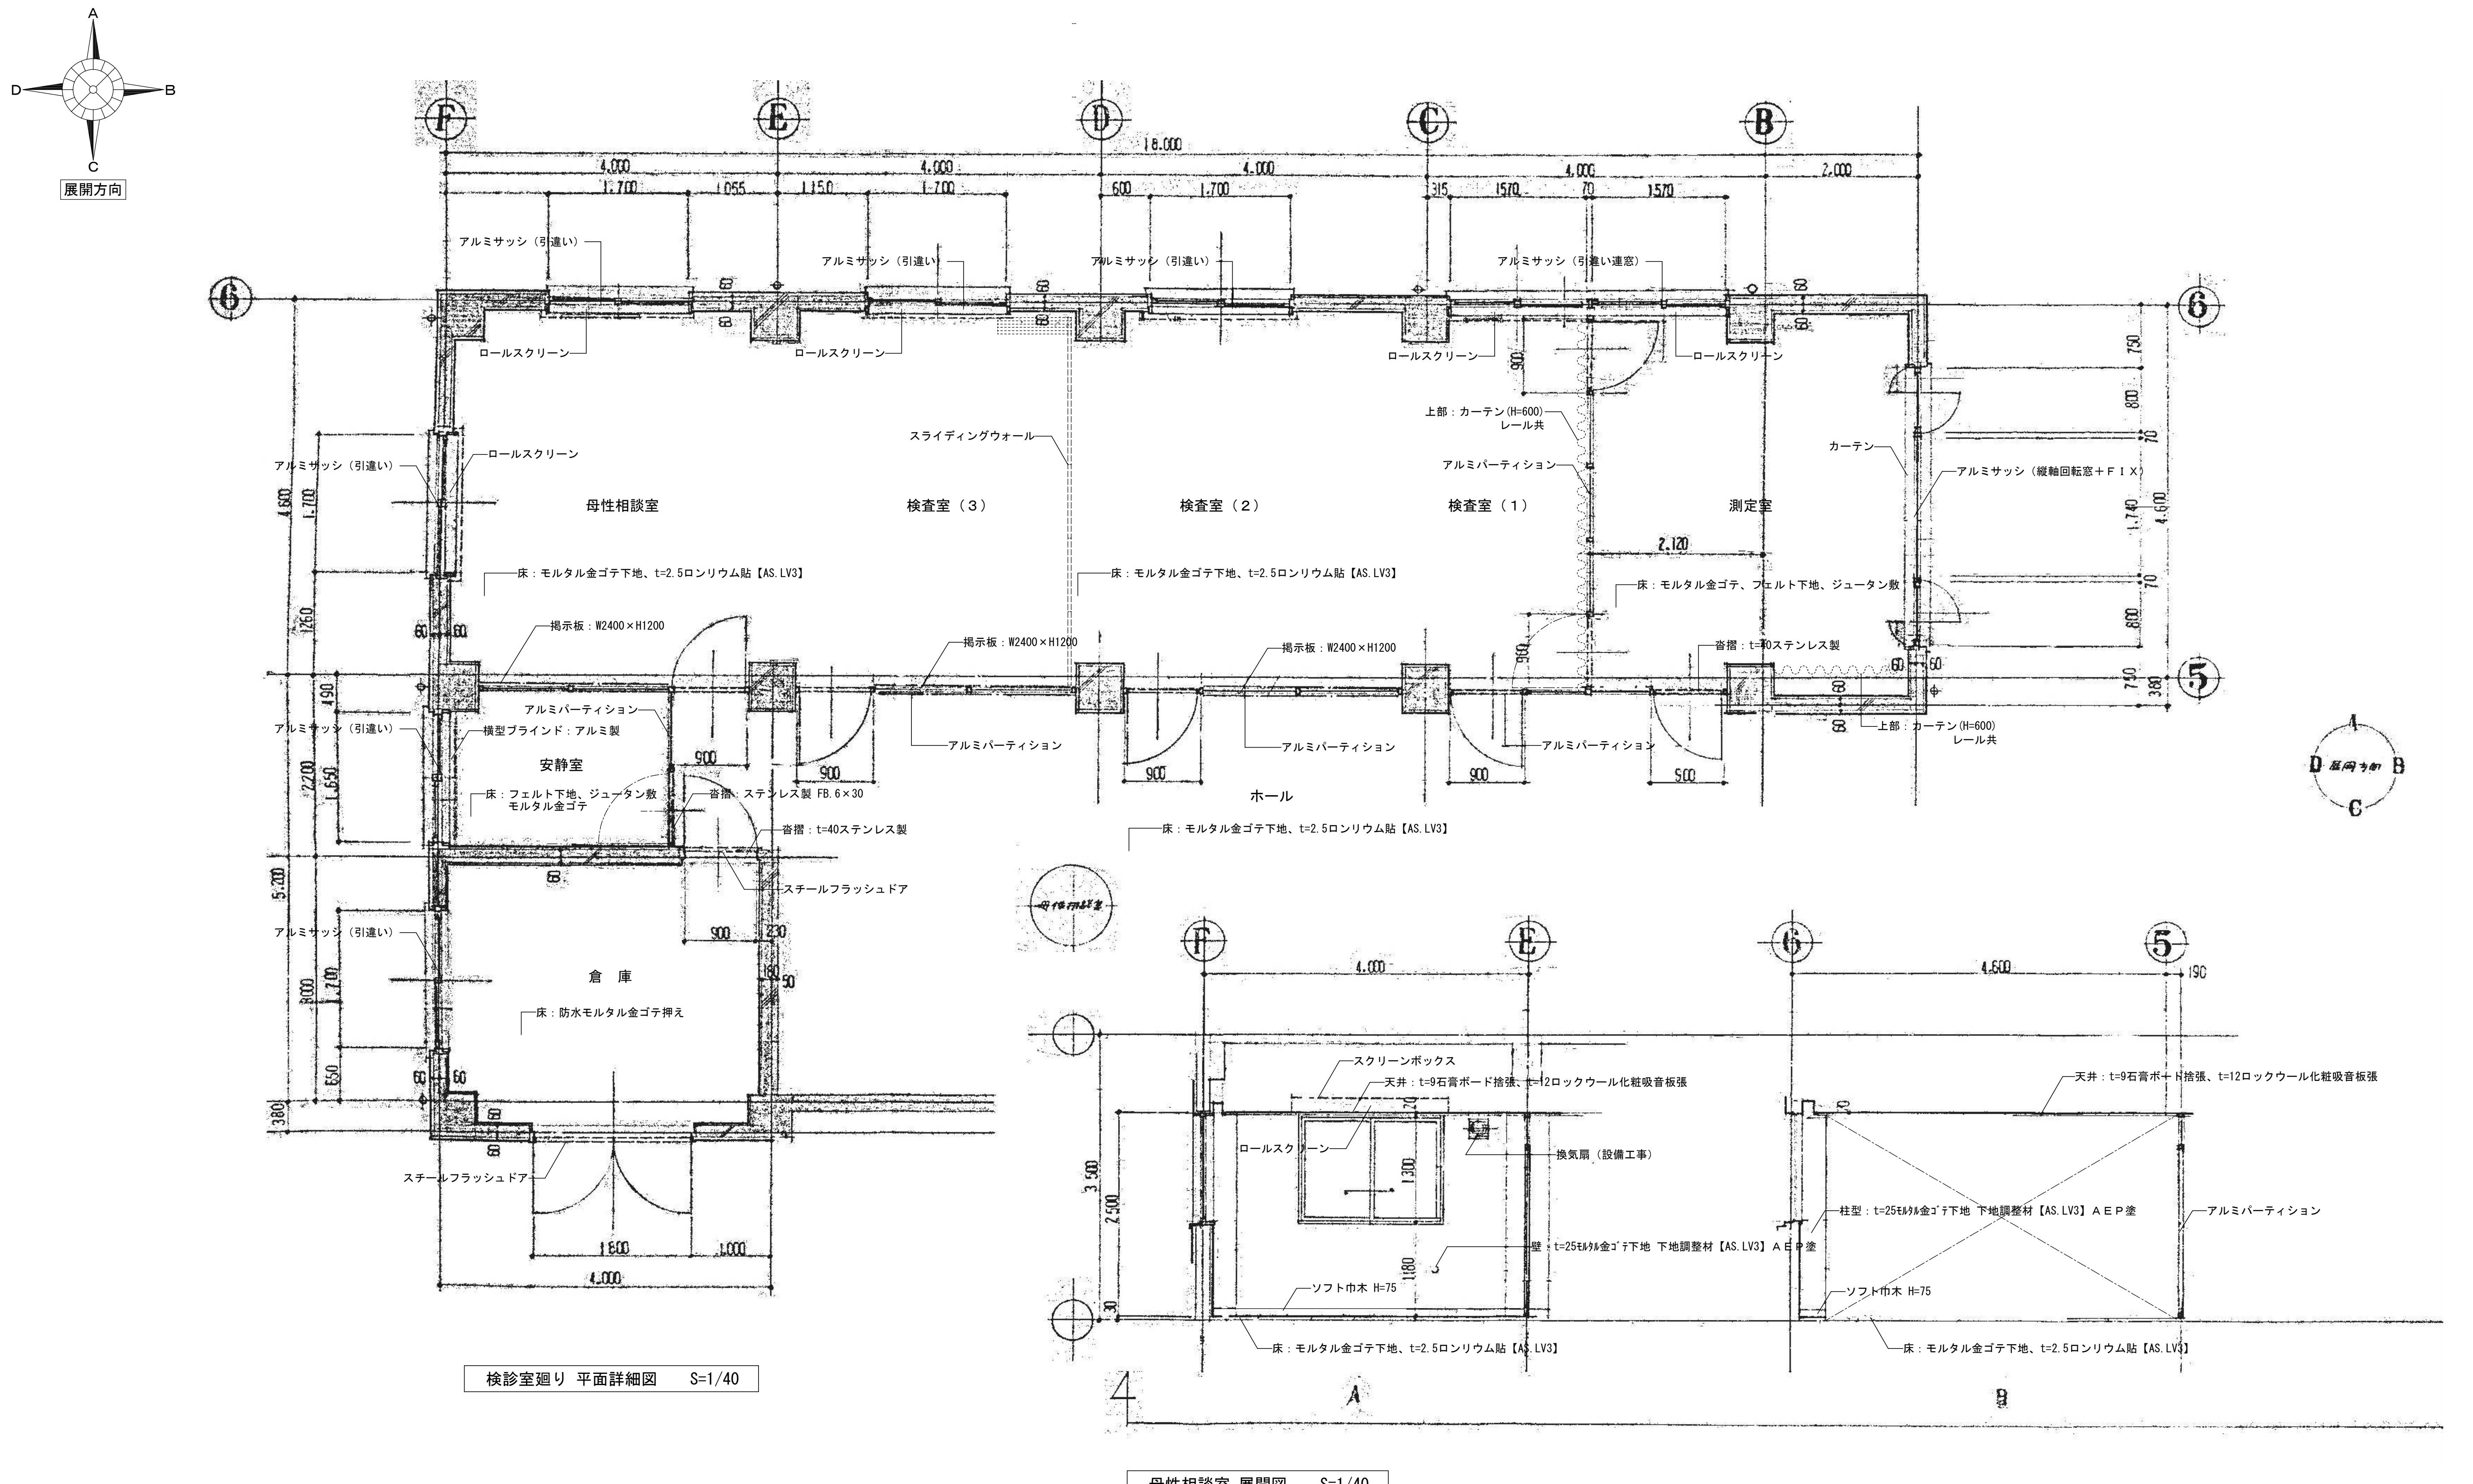


※アスベスト含有建材について、図面KA-03を参照。
 ※特記なき限り地中埋設物も含め、全て撤去とする。
 ※既存PC杭は残置とする。

設計年月日	縮 尺	工 事 名 称	圖 面 名 称	圖面番号
2025.09	A1-1:40 A3-1:80	旧庄和保健センター旧館解体工事	検診室廻り 平面詳細図、展開図 (1)	KA-2-3

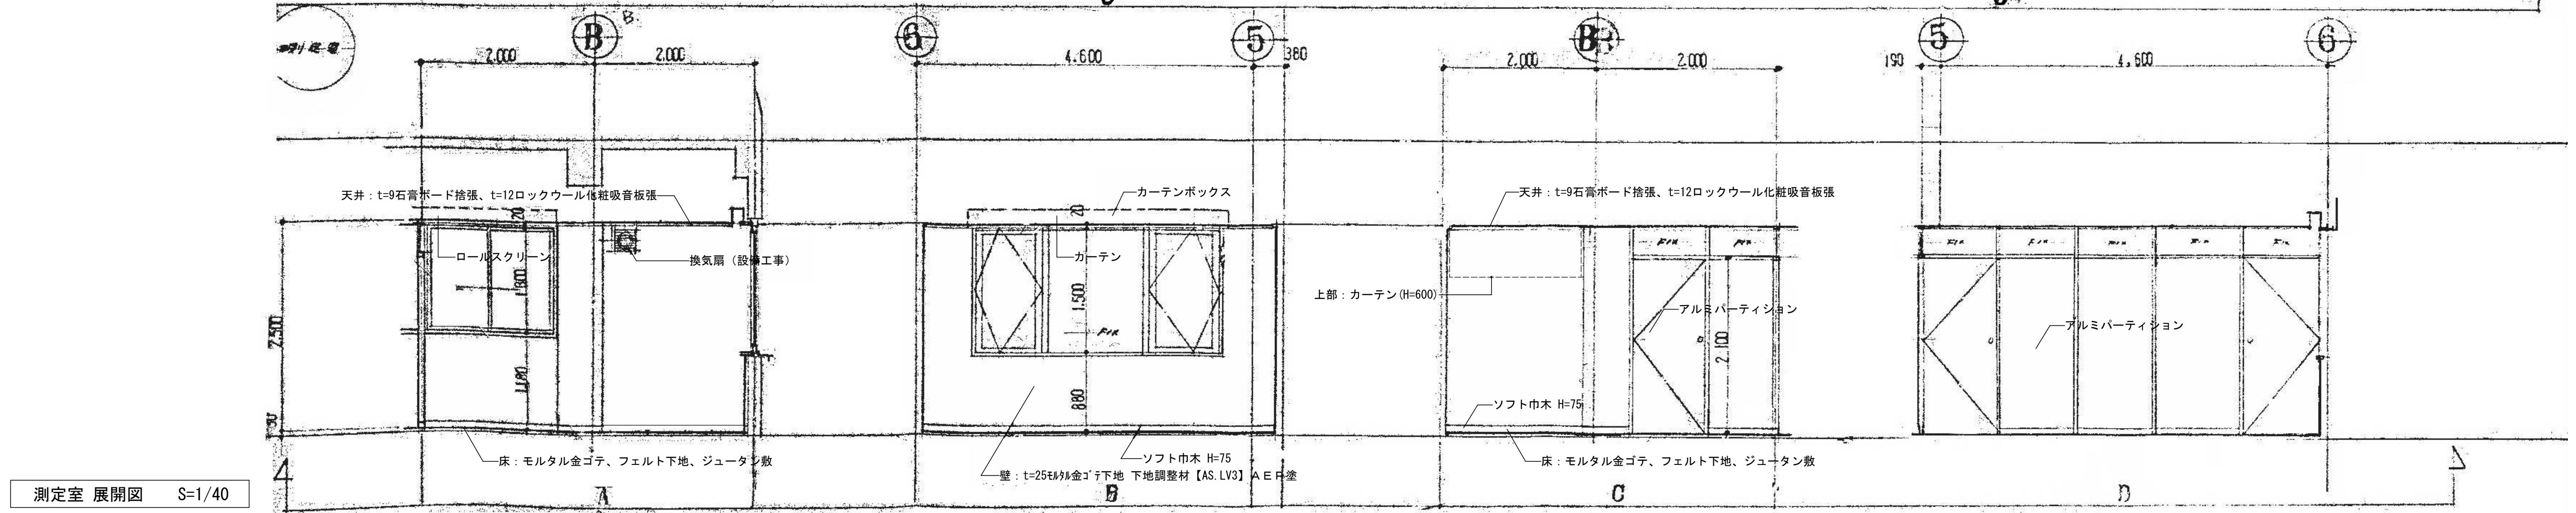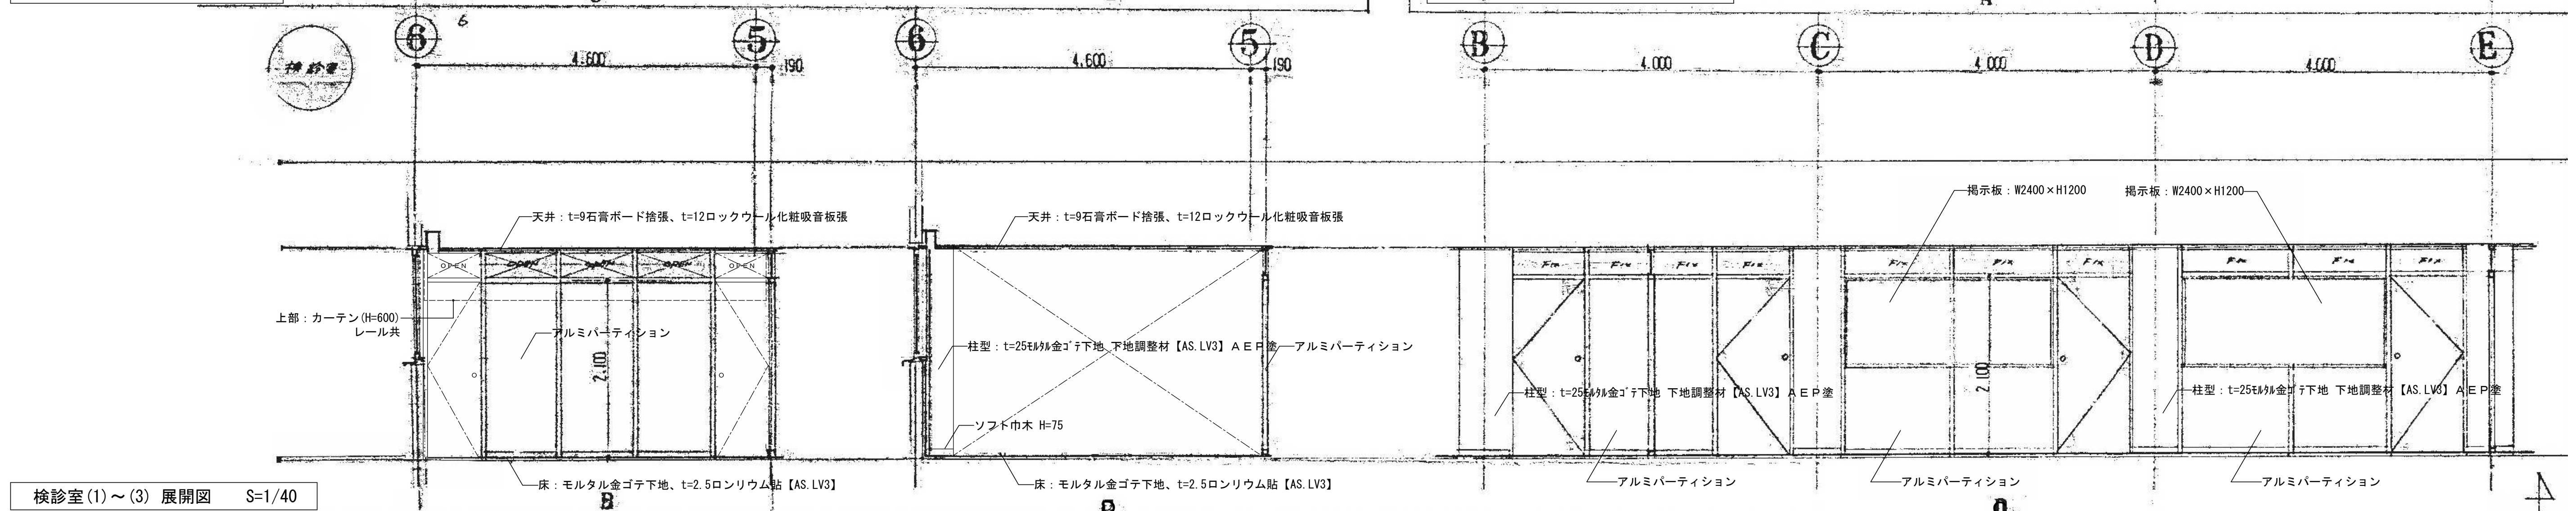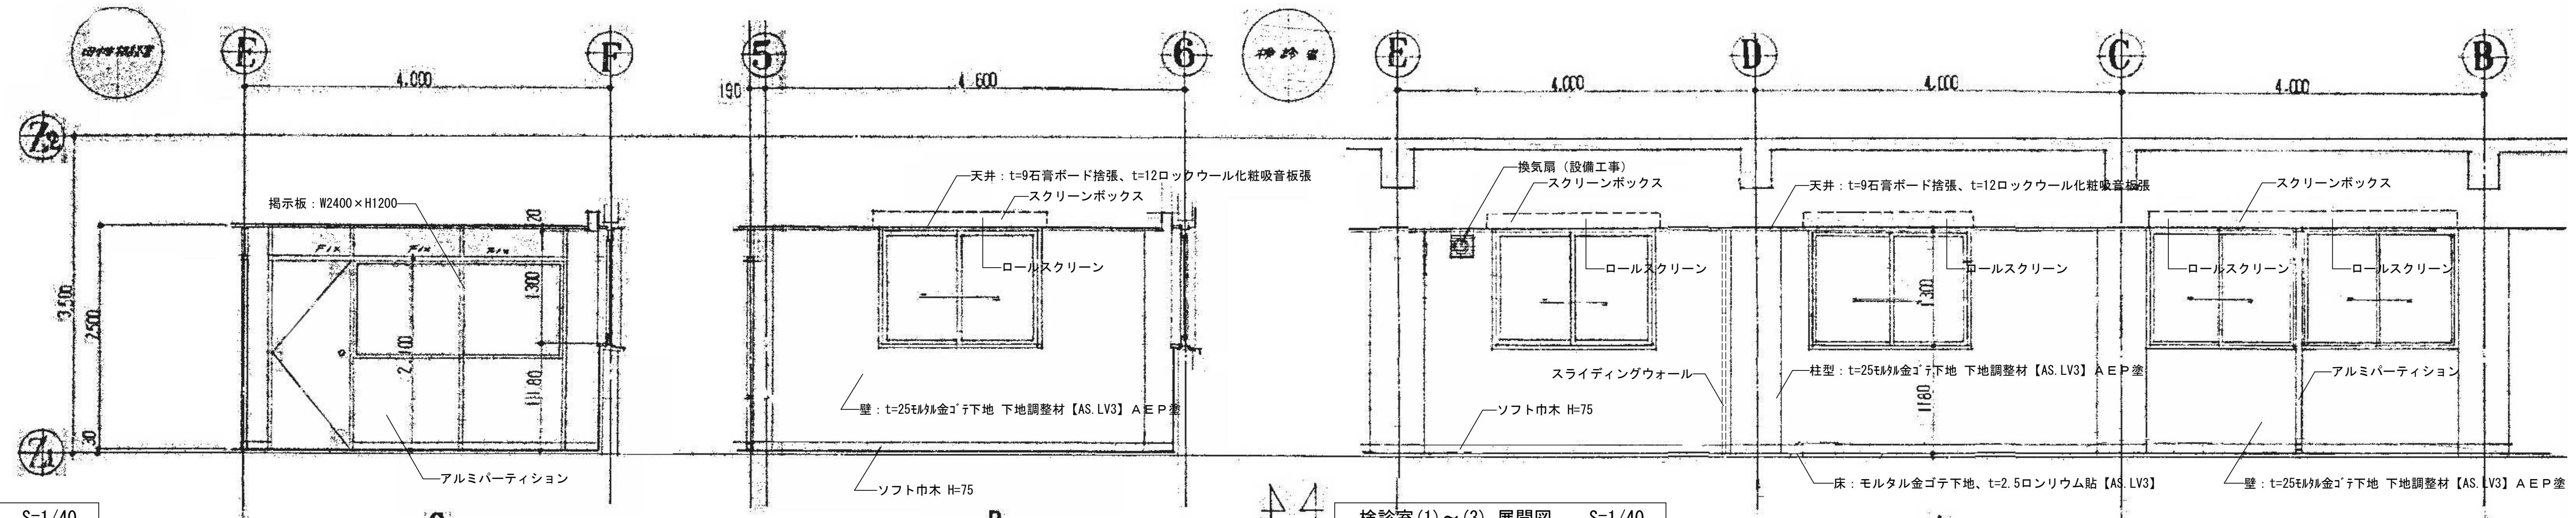


※アスベスト含有建材について、図面KA-03を参照。
※特記なき限り地中埋設物も含め、全て撤去とする。
※既存PC杭は残置とする。

設計年月日	工事名称	図面名称	図面番号
2025.09	旧庄和保健センター旧館解体工事	検診室廻り 平面詳細図、展開図（2）	KA-24

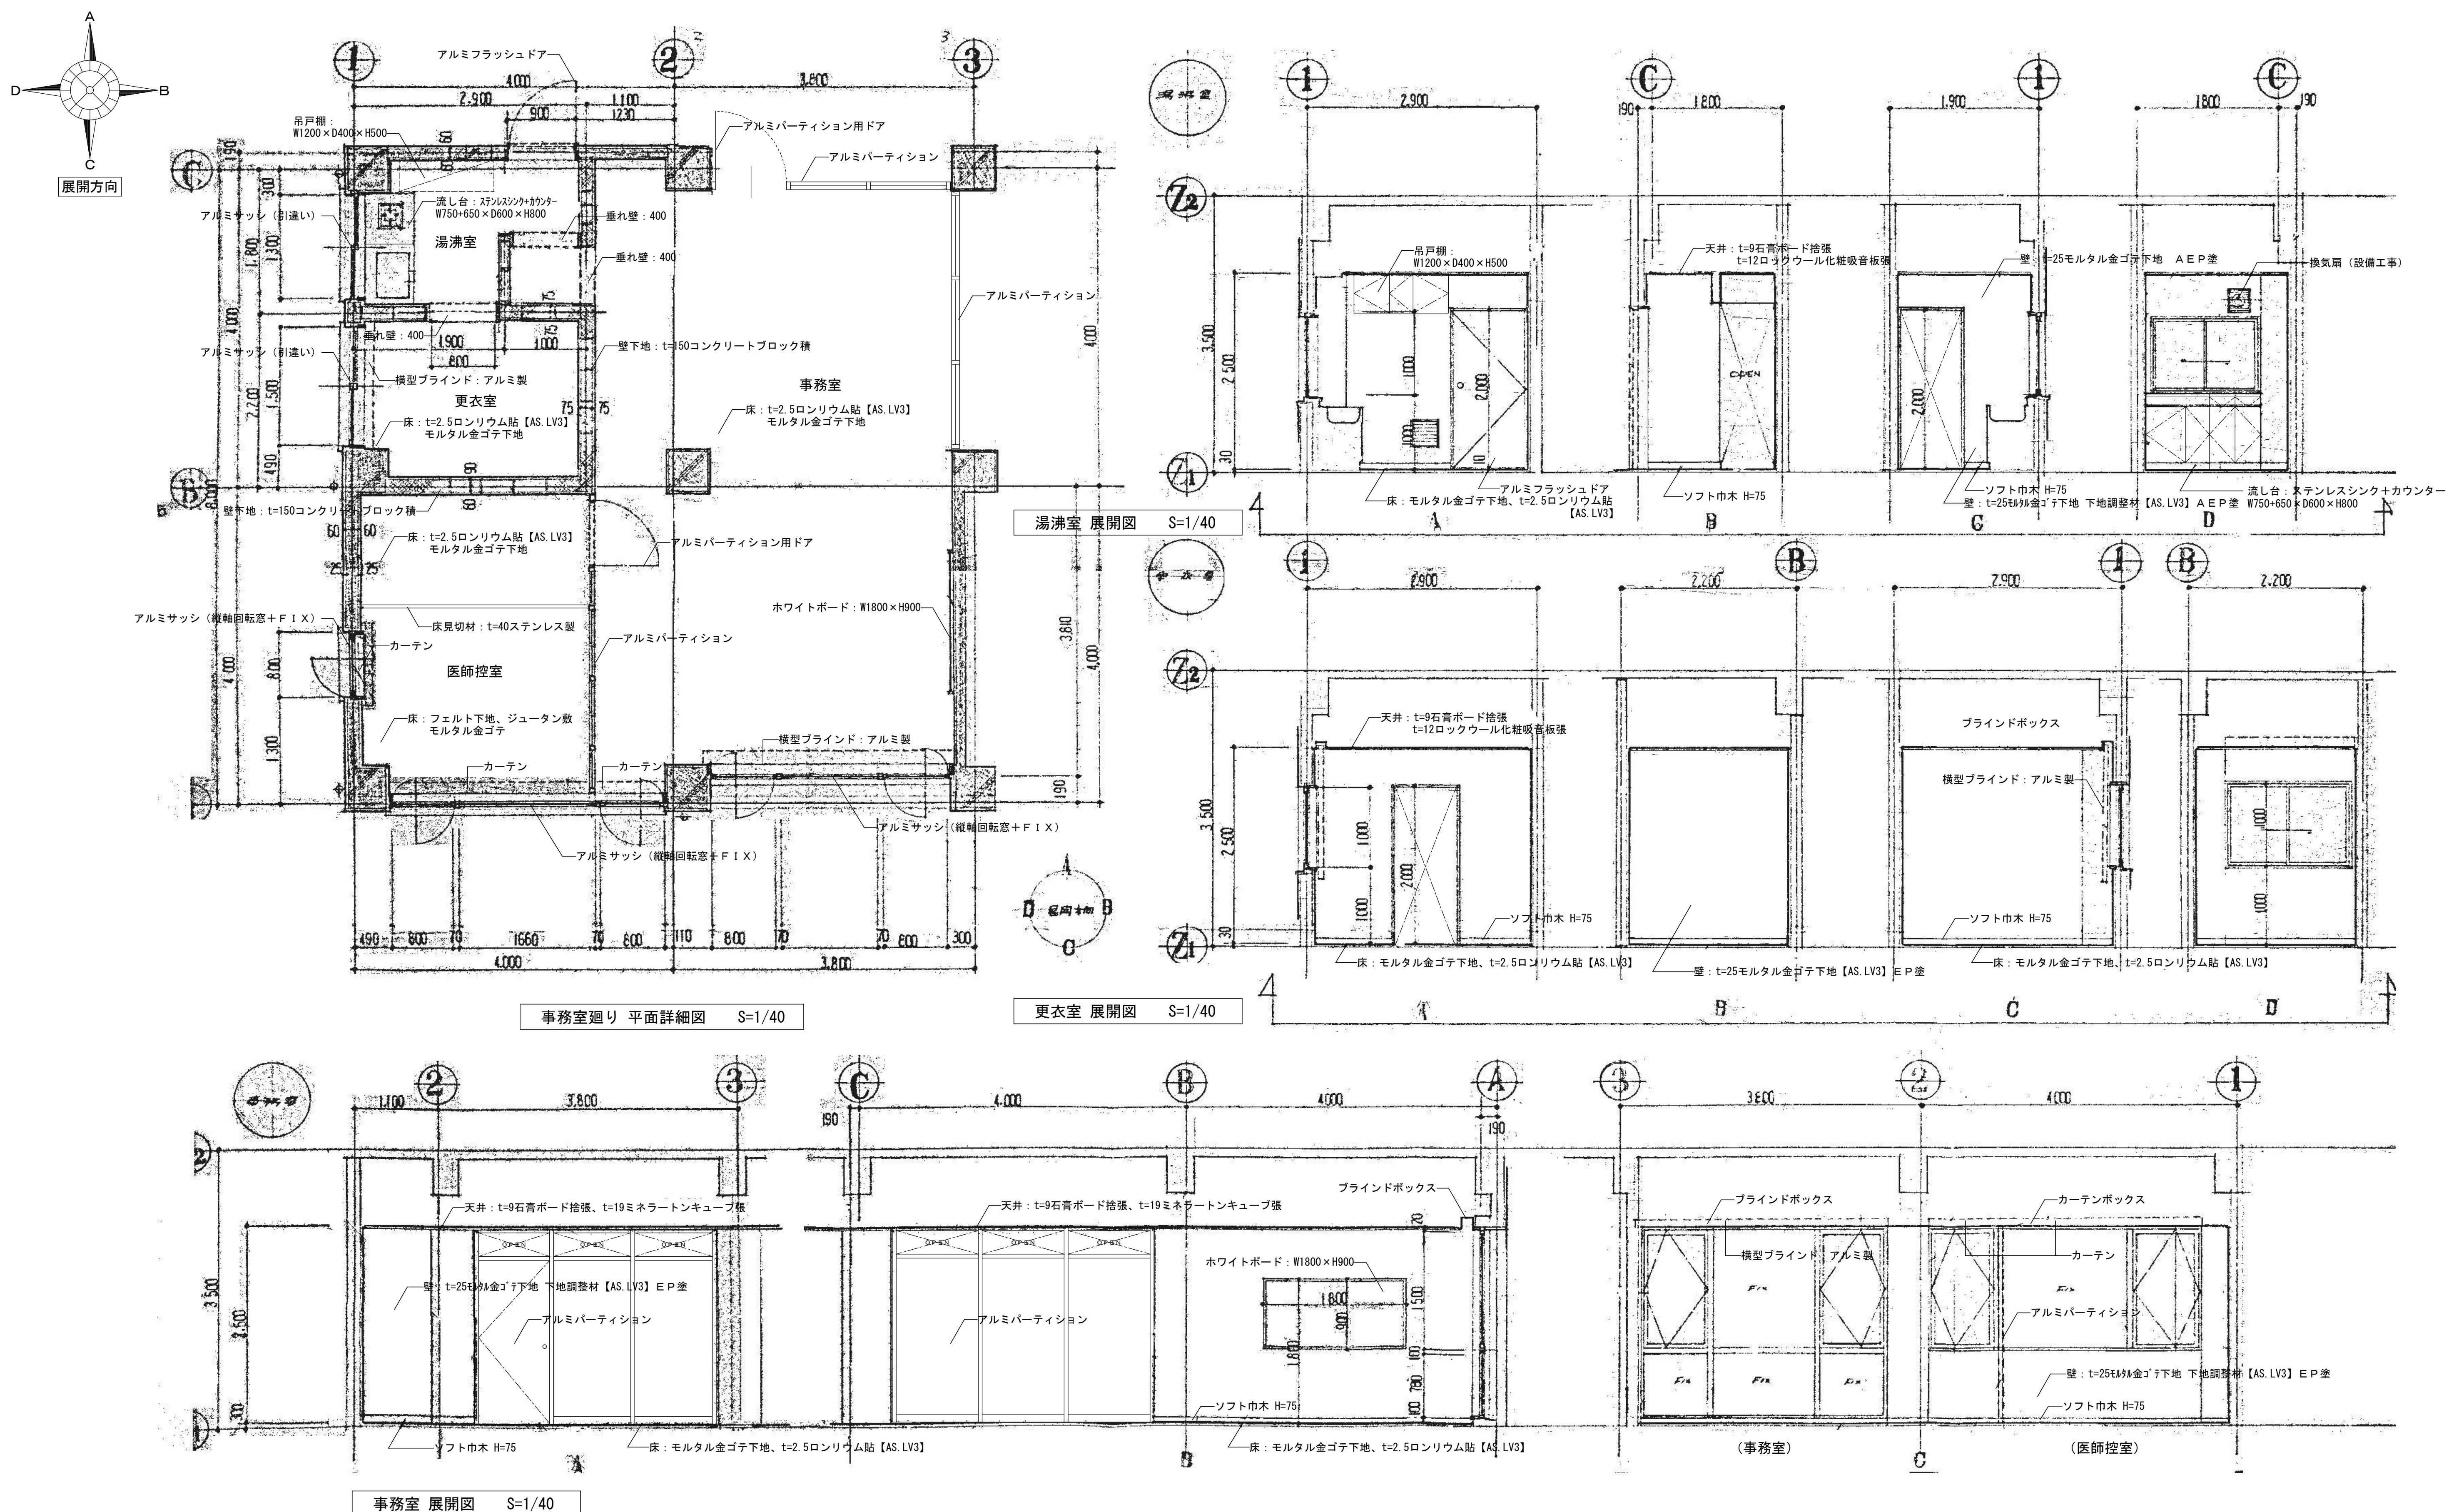


※アスベスト含有建材について、図面KA-03を参照。
※特記なき限り地中埋設物も含め、全て撤去とする。
※既存PC杭は残置とする。

設計年月日	工事名称	図面名称	図面番号
2025.09	旧庄和保健センター旧館解体工事	事務室回り 平面詳細図、展開図(1)	KA-25

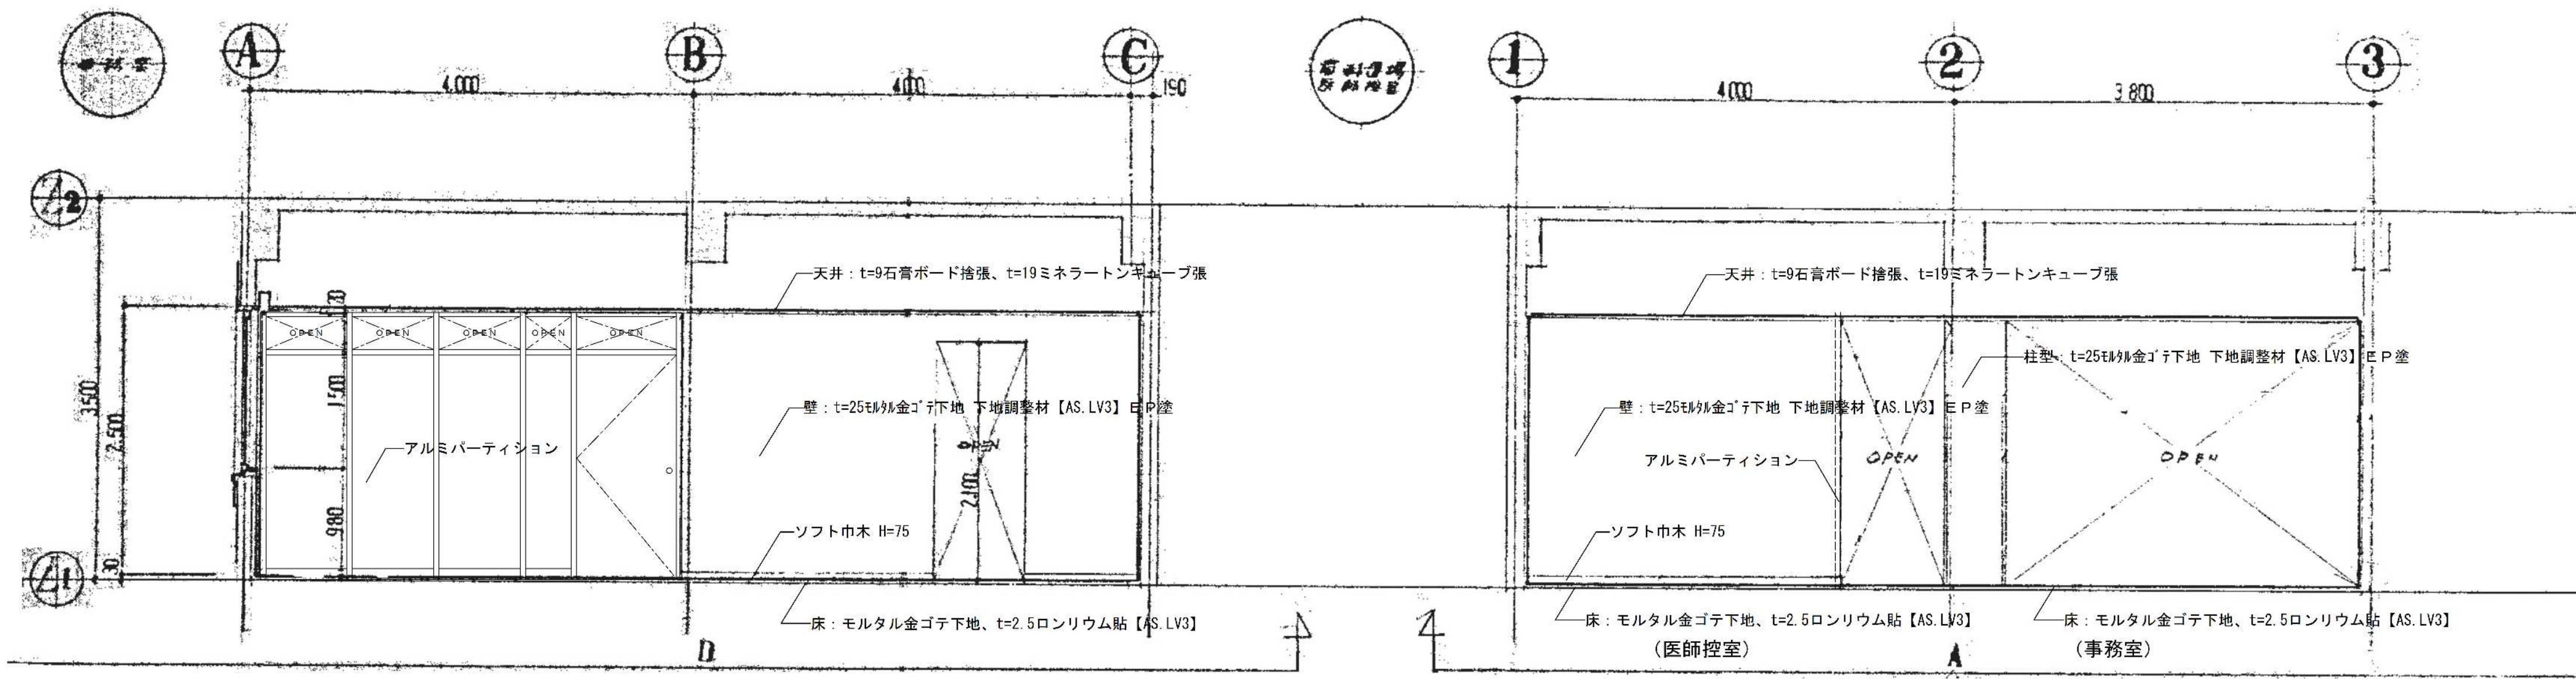

事務室 展開図 S=1/40

医師控室 展開図 S=1/40

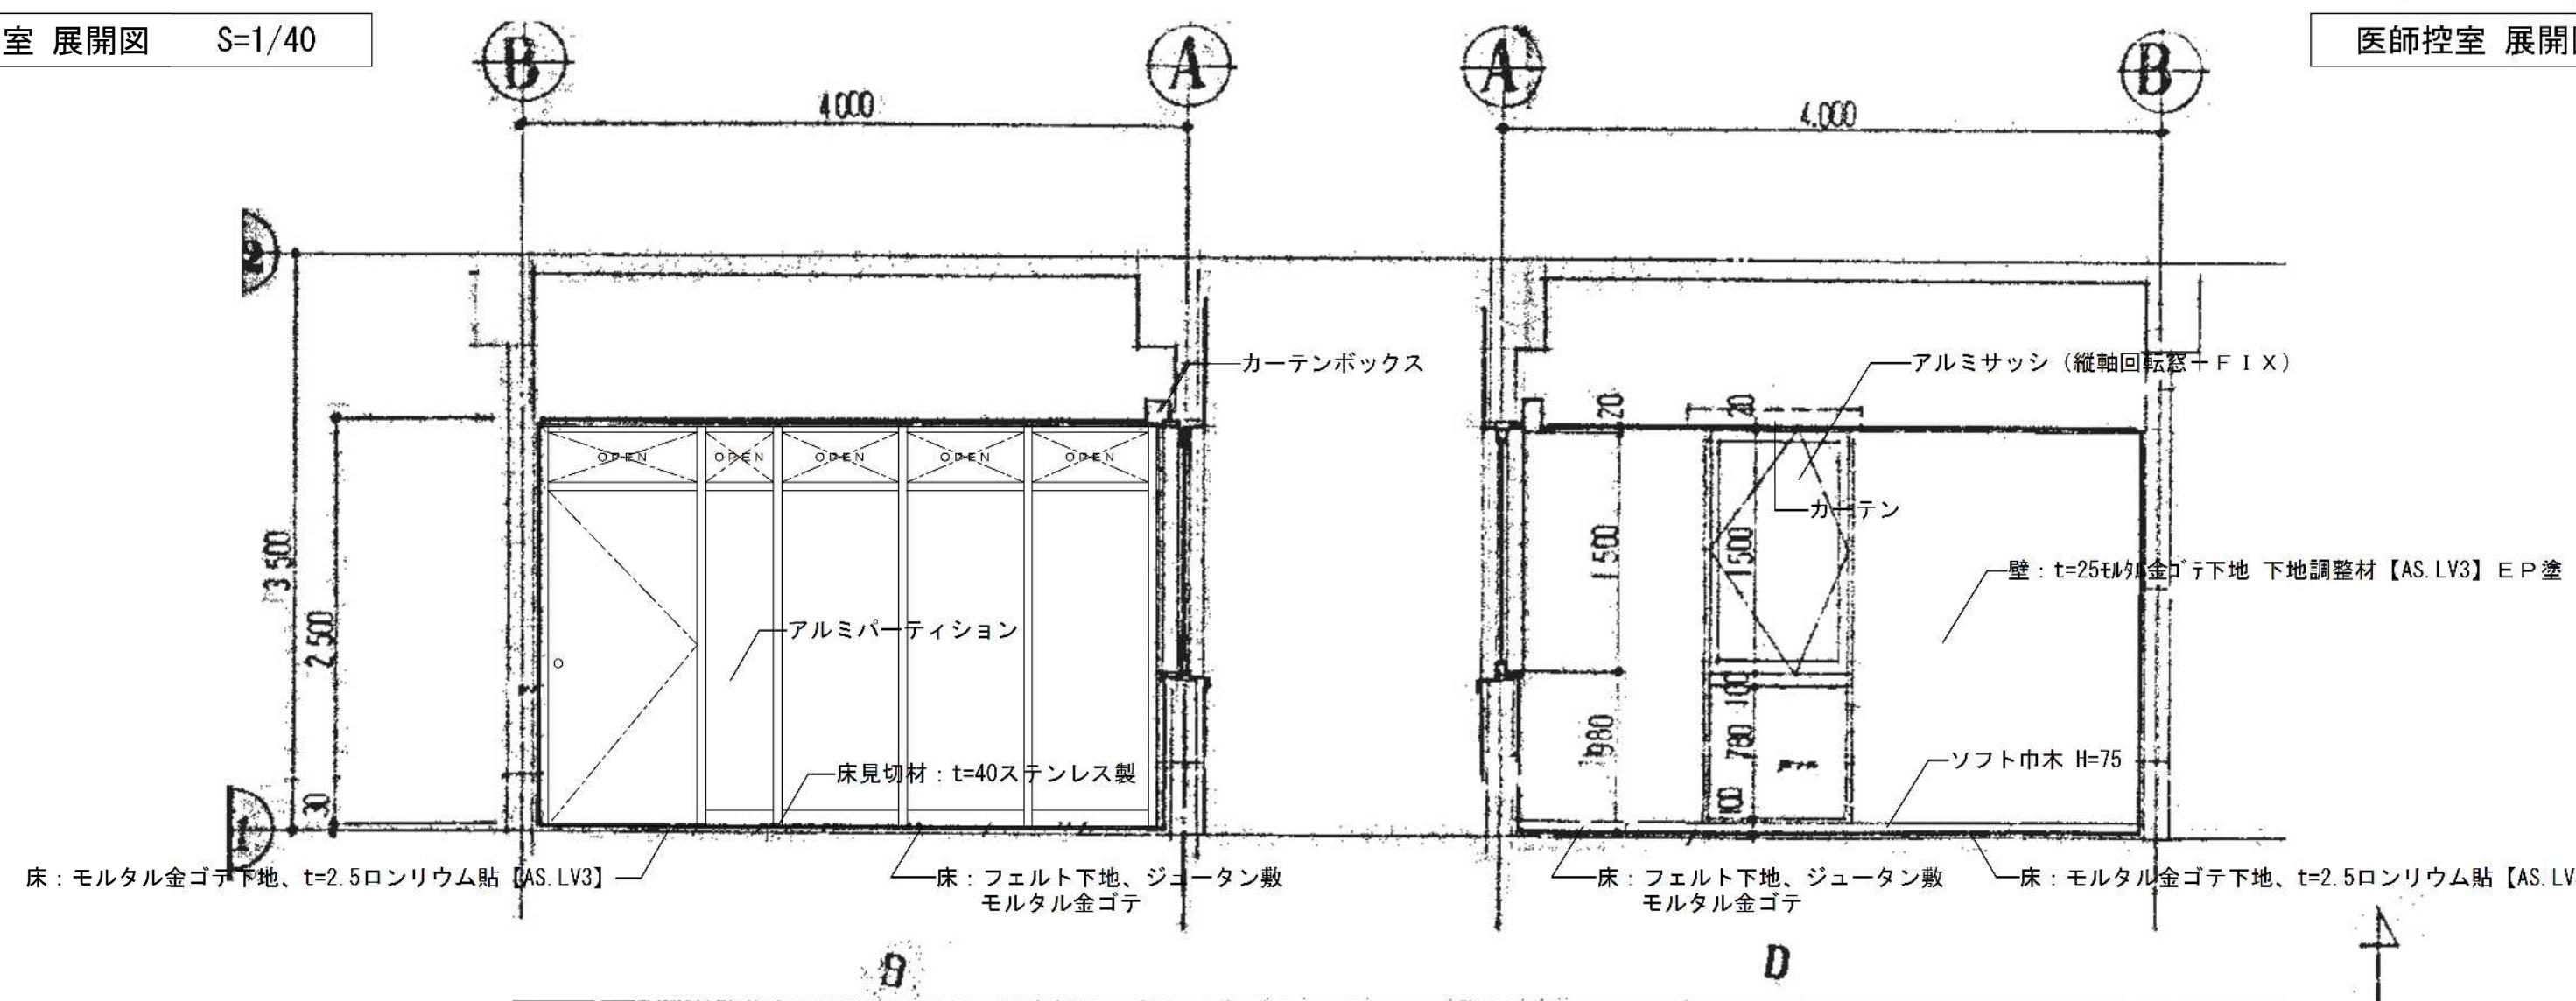

※アスベスト含有建材について、図面KA-03を参照。
※特記なき限り地中埋設物も含め、全て撤去とする。
※既存PC杭は残置とする。

設計年月日	縮 尺	工 事 名 称	図 面 名 称	図面番号
2025.09	A1-1:40 A3-1:80	春日部市 福祉部 障がい者支援課	旧庄和保健センター旧館解体工事 事務室廻り 平面詳細図、展開図（2）	KA-26