

9	和室（2）	10	和室（2）	11	ホール	12	玄関	13	事務室	14	事務室	15	保健室	16	保健室
	テーブル、時計		人形類、座布団		衝立		椅子、傘立て 段ボール、スチール類、紙ごみ プラゴミ等 その他		CDラジカセ、ノートPC マイク、拡声器 プラゴミ等 黒板 その他		机、棚、スプレー類、ライト リモコン類、紙ごみ、木くず FAX、TEL その他		机、机、スプレー類、洗剤、 段ボール、紙ごみ、木くず プラゴミ等、その他		机、机、スプレー類、洗剤、 段ボール、紙ごみ、木くず プラゴミ等、その他

A series of eight photographs showing the interior of a traditional Japanese building, likely a school or community center. The images depict various rooms and areas: a room with a low wooden shelf and a window; a room with a small shrine-like structure and a tatami mat; a room with a large blackboard and a desk; a room with a desk and a small shelf; a room with a desk and a small shelf; a room with a desk and a small shelf; a room with a desk and a small shelf; and a room with a desk and a small shelf. The spaces are characterized by light-colored wooden walls and floors, and the furniture is simple and functional.

17	湯沸室		18	湯沸室		19	湯沸室		20	湯沸室		21	管理室		22	管理室		23	ステージ		24	ステージ	
	冷蔵庫、電子レンジ テーブル その他			棚、食器類、鍋類 紙ごみ、 プラゴミ等 その他			棚、食器類、鍋類 トレー類 洗剤等 ポット プラゴミ等 その他			棚、食器類、鍋類 トレー類 コップ、 プラゴミ等 その他			人形類、座椅子、テーブル 段ボール、スチール類、紙ごみ その他			座布団			テレビ ケーブル類 その他			アンプ、ケーブル類 その他	


A horizontal strip of eight small photographs showing various rooms and items in a Japanese home. From left to right: 1. A white refrigerator with a microwave on top. 2. A kitchen area with wooden cabinets and glass doors. 3. A kitchen sink with a faucet and various items on the counter. 4. A wooden cabinet with glass doors and drawers. 5. A closet with a sliding door and shelves. 6. A tatami room with a low table and cushions. 7. A television set on a stand. 8. A desk with a computer monitor and other items.

25	ステージ		26	ステージ		27	ステージ		28	大広間		29	玄関東側外壁		30	和室6帖×レエン		31	ホール		32	北側外壁		
	ホワイトボード スピーカー			スピーカー カラオケセット			椅子			テーブル 座布団			熊手、ぼうき、スコープ 芝刈り機、その他			ブラゴミ、 スチールゴミ その他			消火器		6本		消火器	1本


A collage of eight photographs showing various items for sale. The items include a whiteboard on a stand, a black leather armchair, a wooden shelf, a broom, a fire extinguisher, and a fire alarm. The items are arranged in a grid-like fashion, with each item occupying its own square space. The background of the collage is a light gray color.[illegible]

This collage consists of seven photographs arranged in a single row. From left to right: 1. Two white swan statues standing in a garden. 2. A blue and green turtle statue. 3. A penguin statue. 4. A white utility box with a green door. 5. A large, dark, irregularly shaped rock. 6. A smaller, similar rock. 7. A large, dark, irregularly shaped rock.


日付 2025.12.19	工事名称 庄和高齢者憩いの家解体工事	図面No. A-23
図面尺 A1: NON A2: NON	図面名称 残置物リスト 【撤去図】	

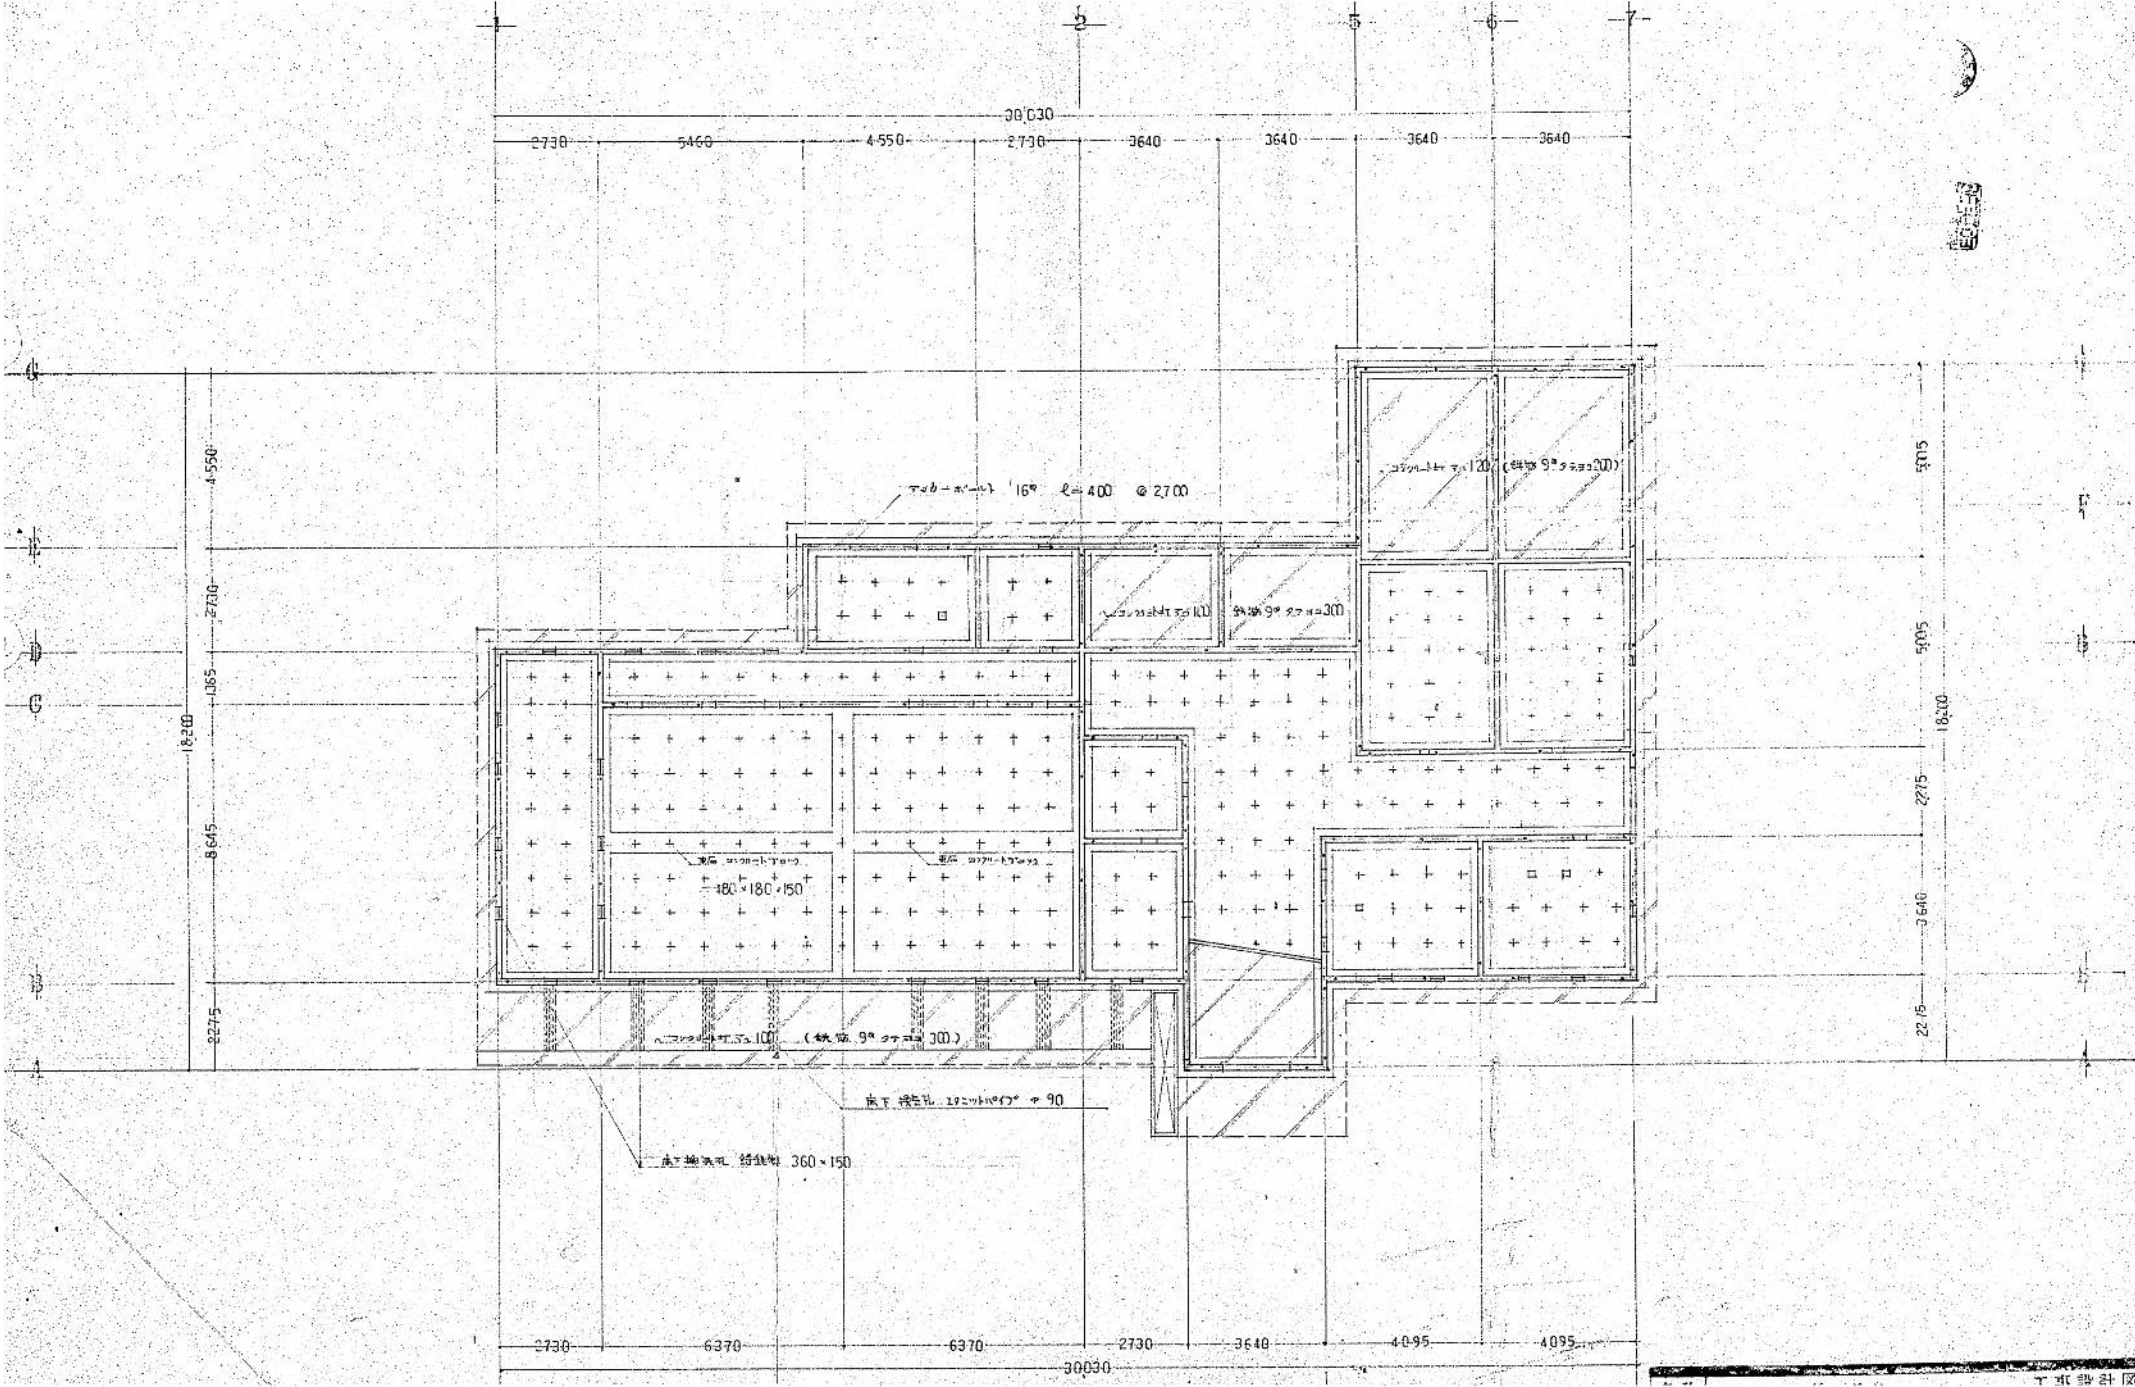

基礎伏図 S=NON ※全撤去とする。

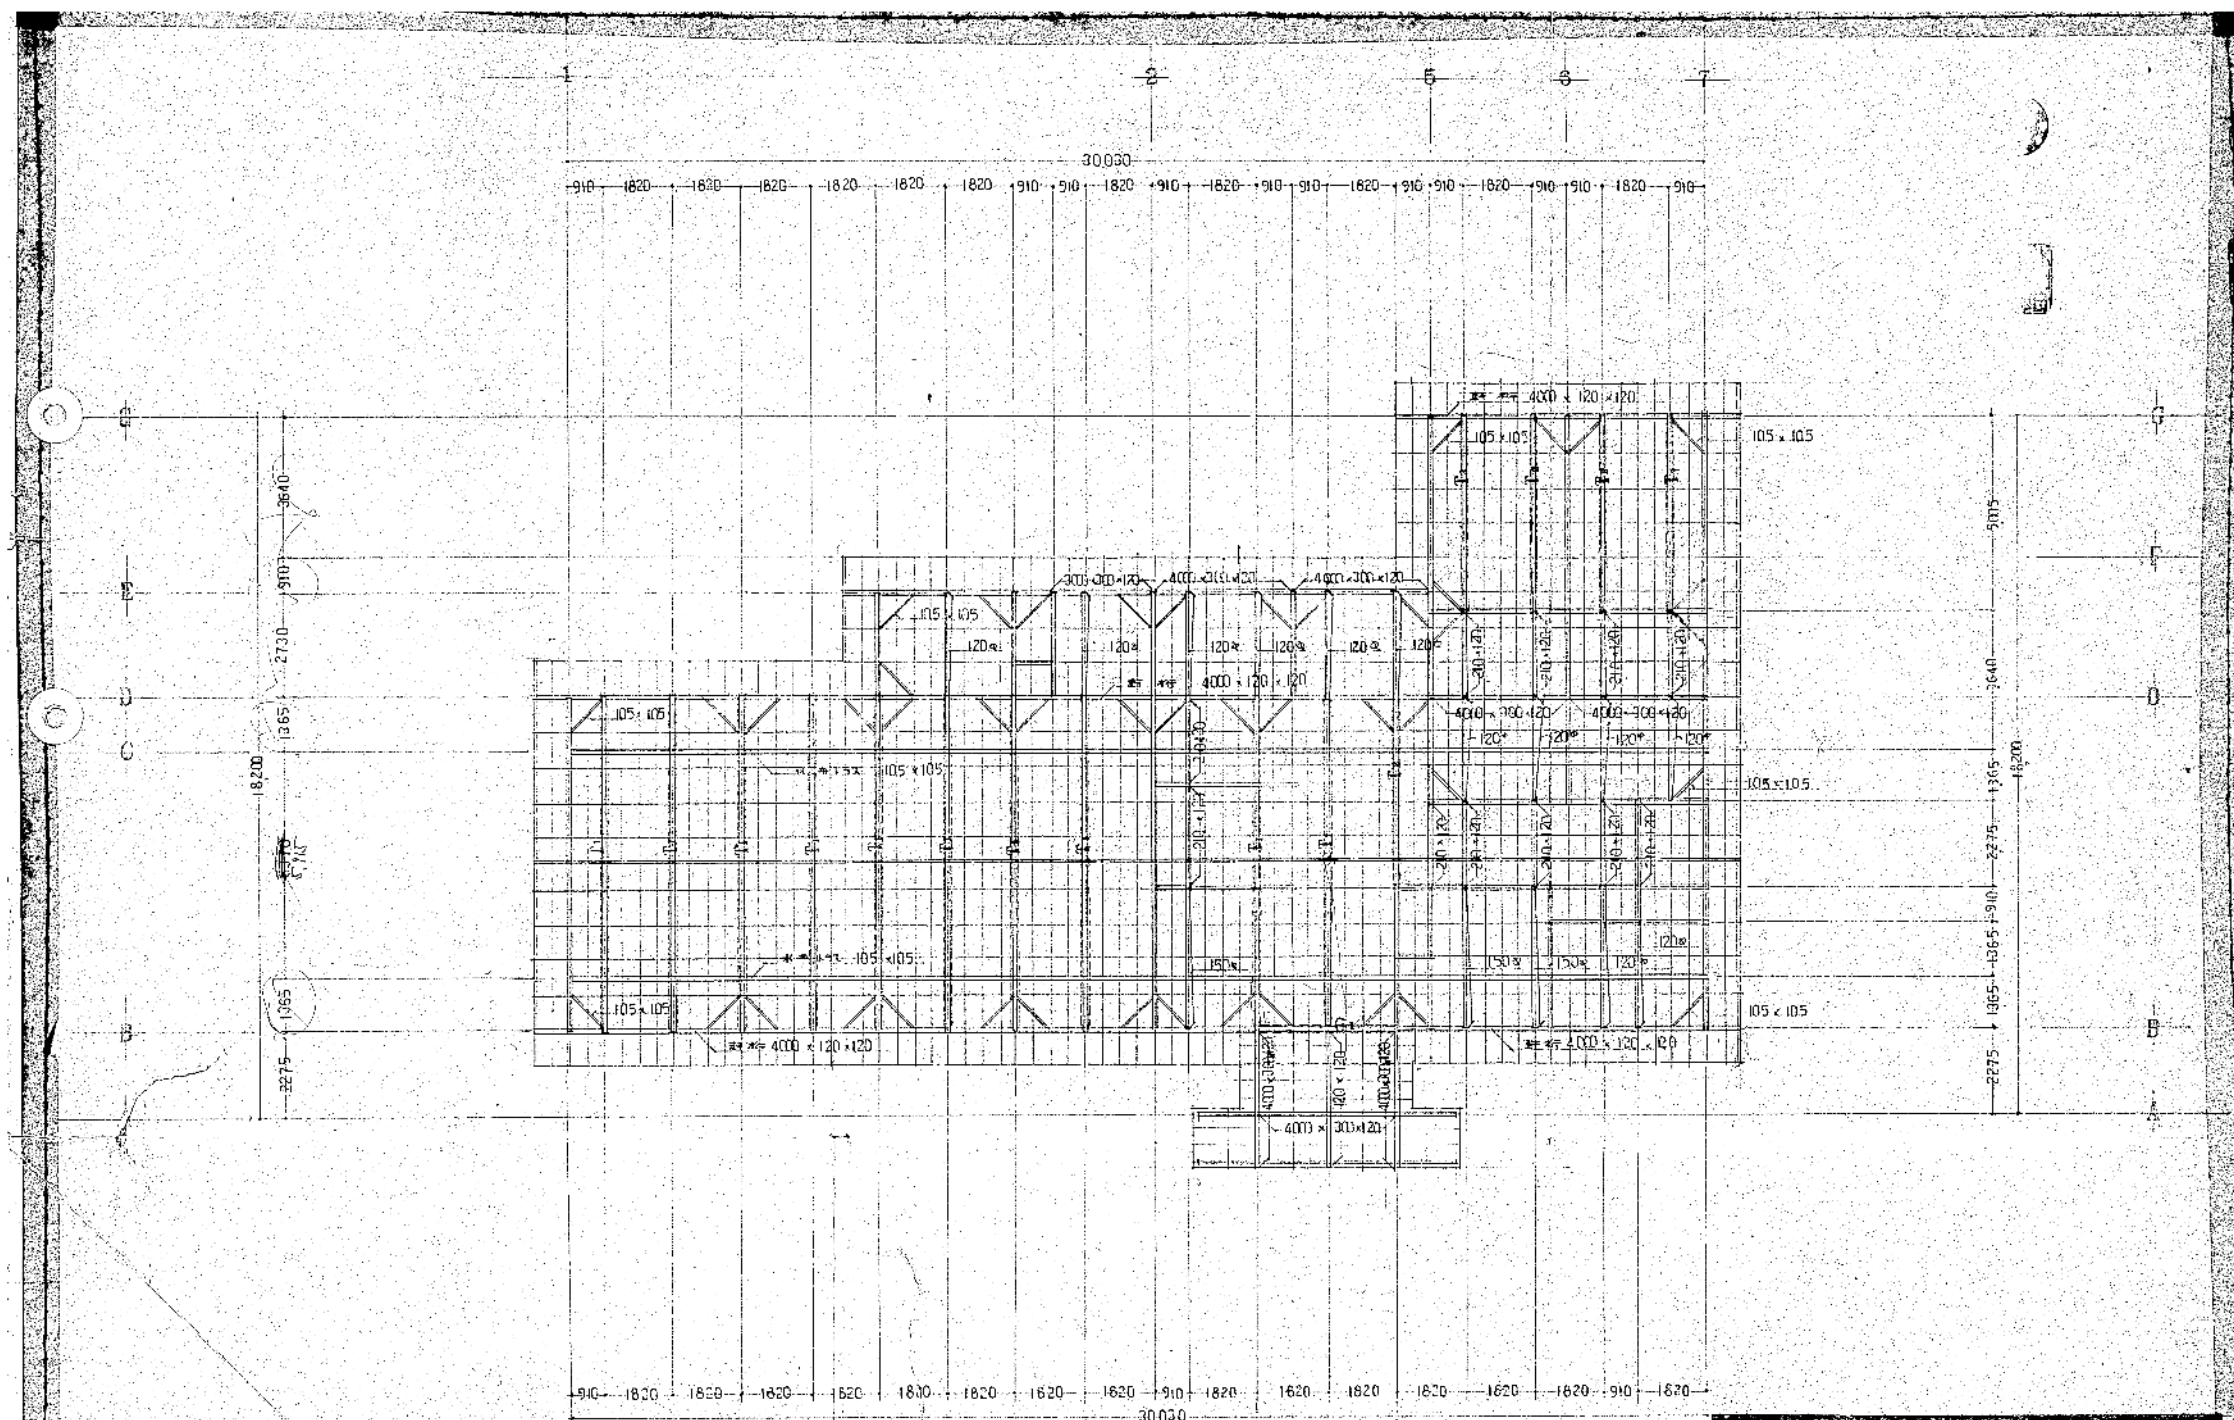

小屋伏図 S=NON ※全撤去とする。

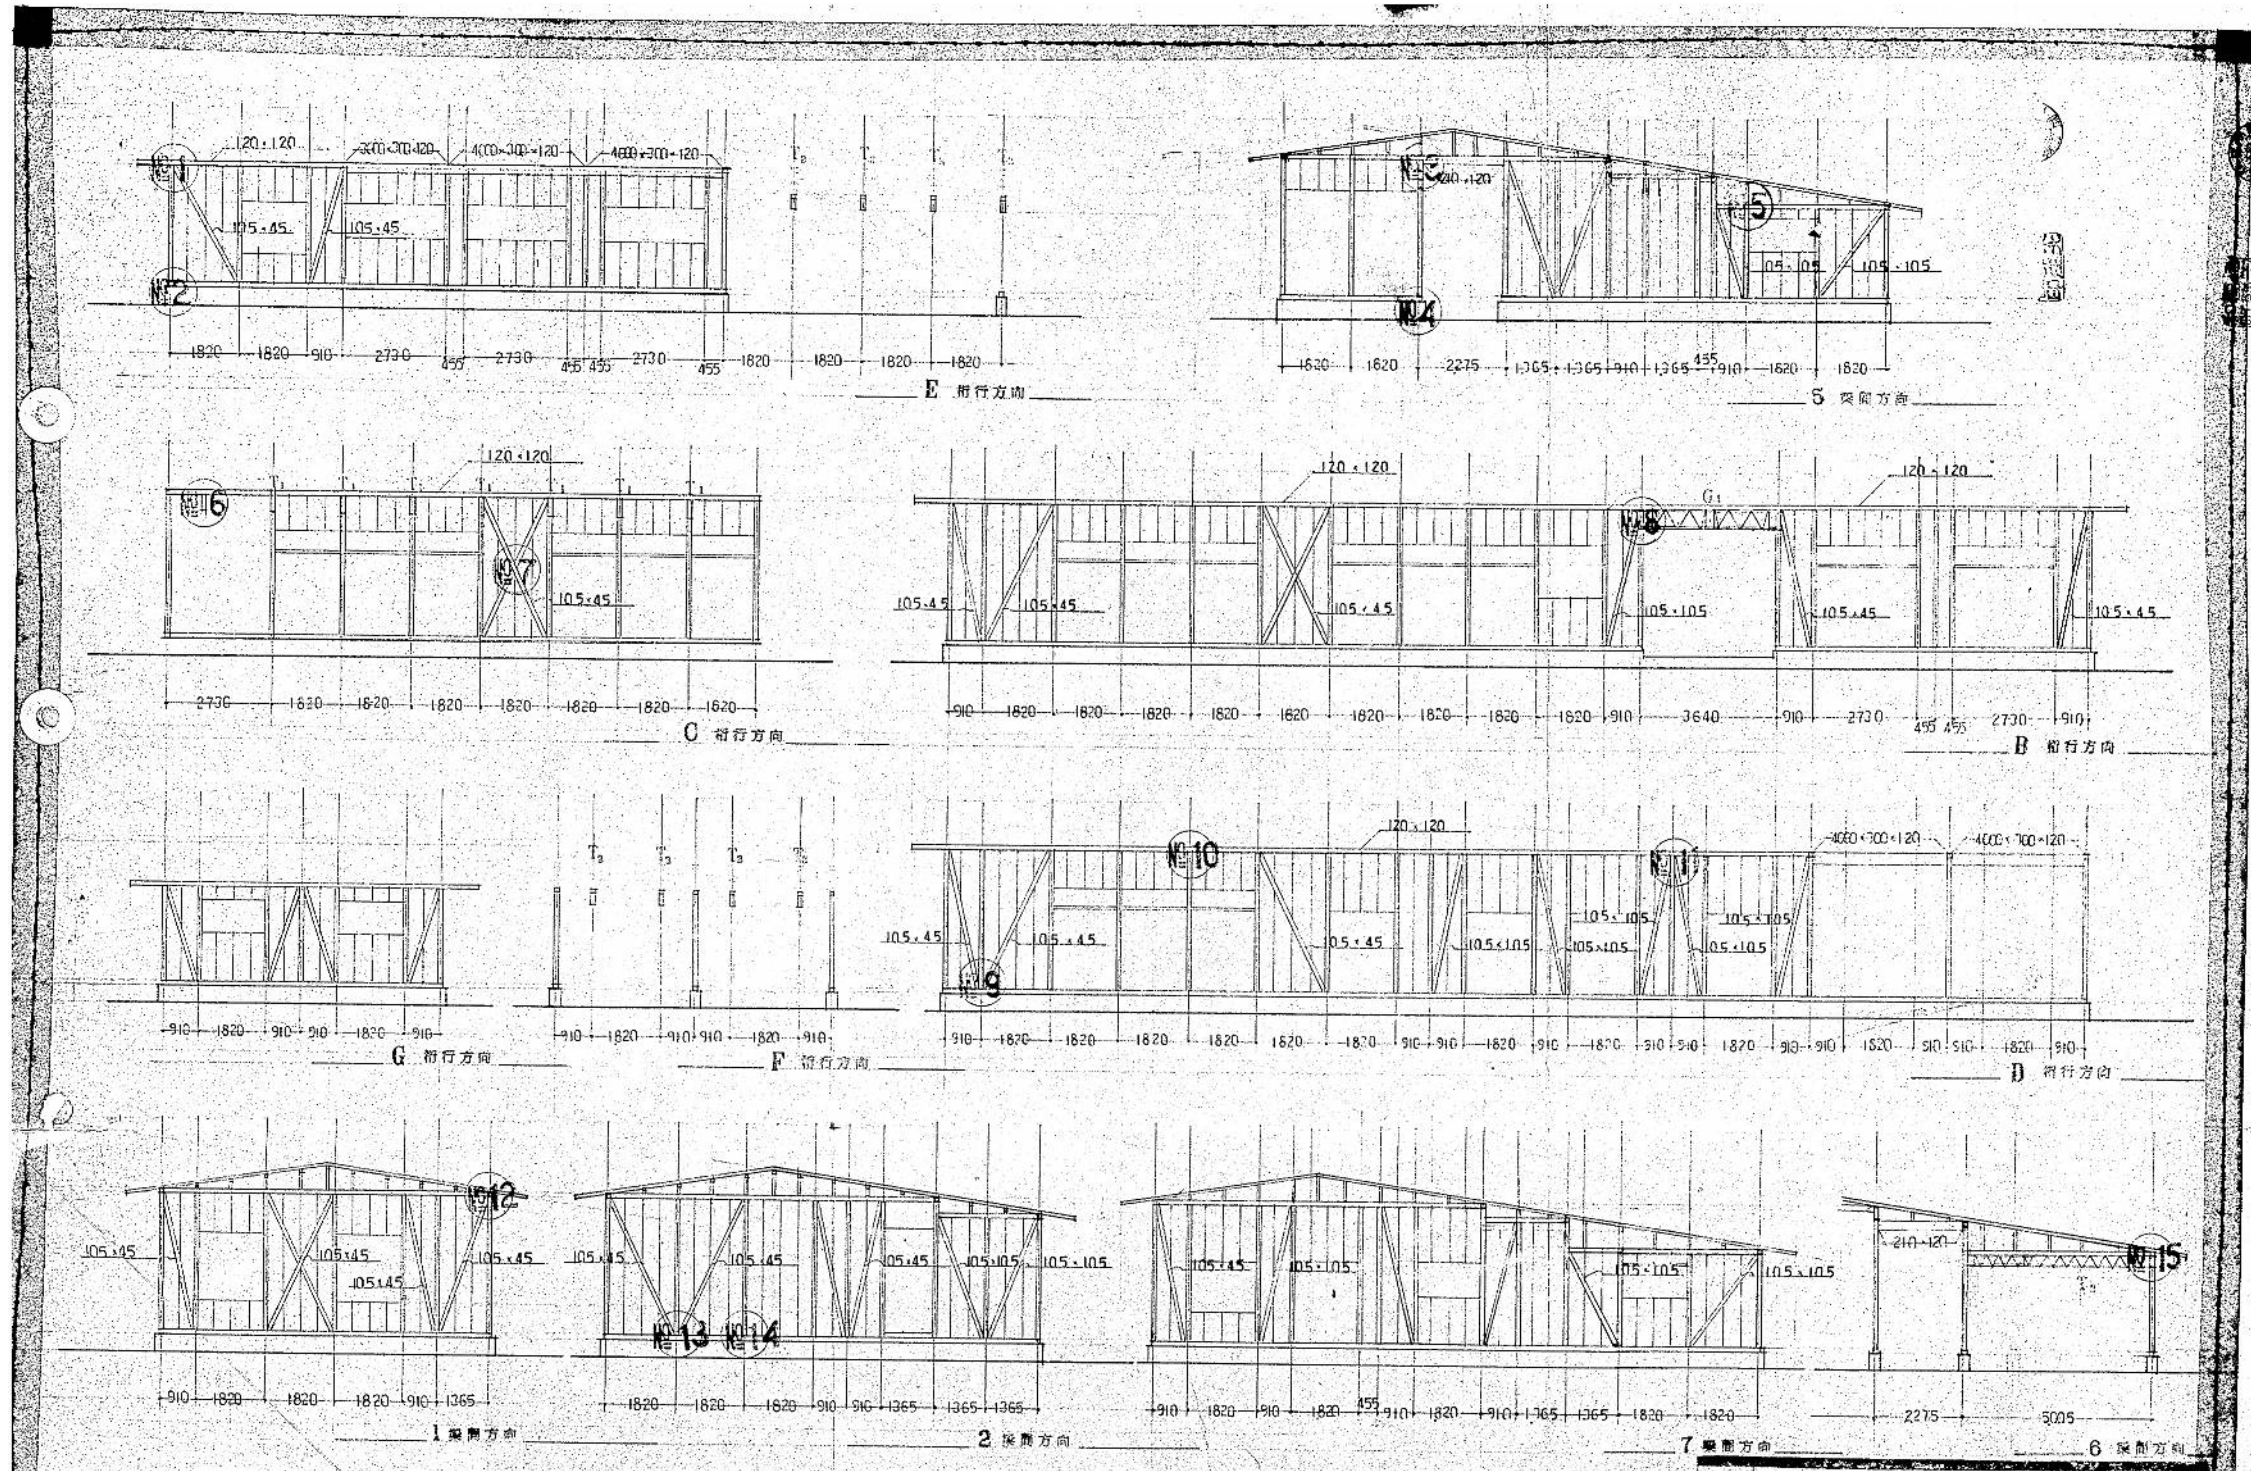

備考 筋違位置
和室造り 杉 105 x 45
その他 杉 105 x 105


軸組図 S=NON ※全撤去とする。

春日部市
都市整備部
まちづくり推進課
西金野井第二土地区画整理事務所

日付
2025.12.19
縮尺
A1: NON
A3: NON

工事名称
庄和高齢者憩いの家解体工事
図面名称
軸組図 【撤去図】

図面No.
S-04

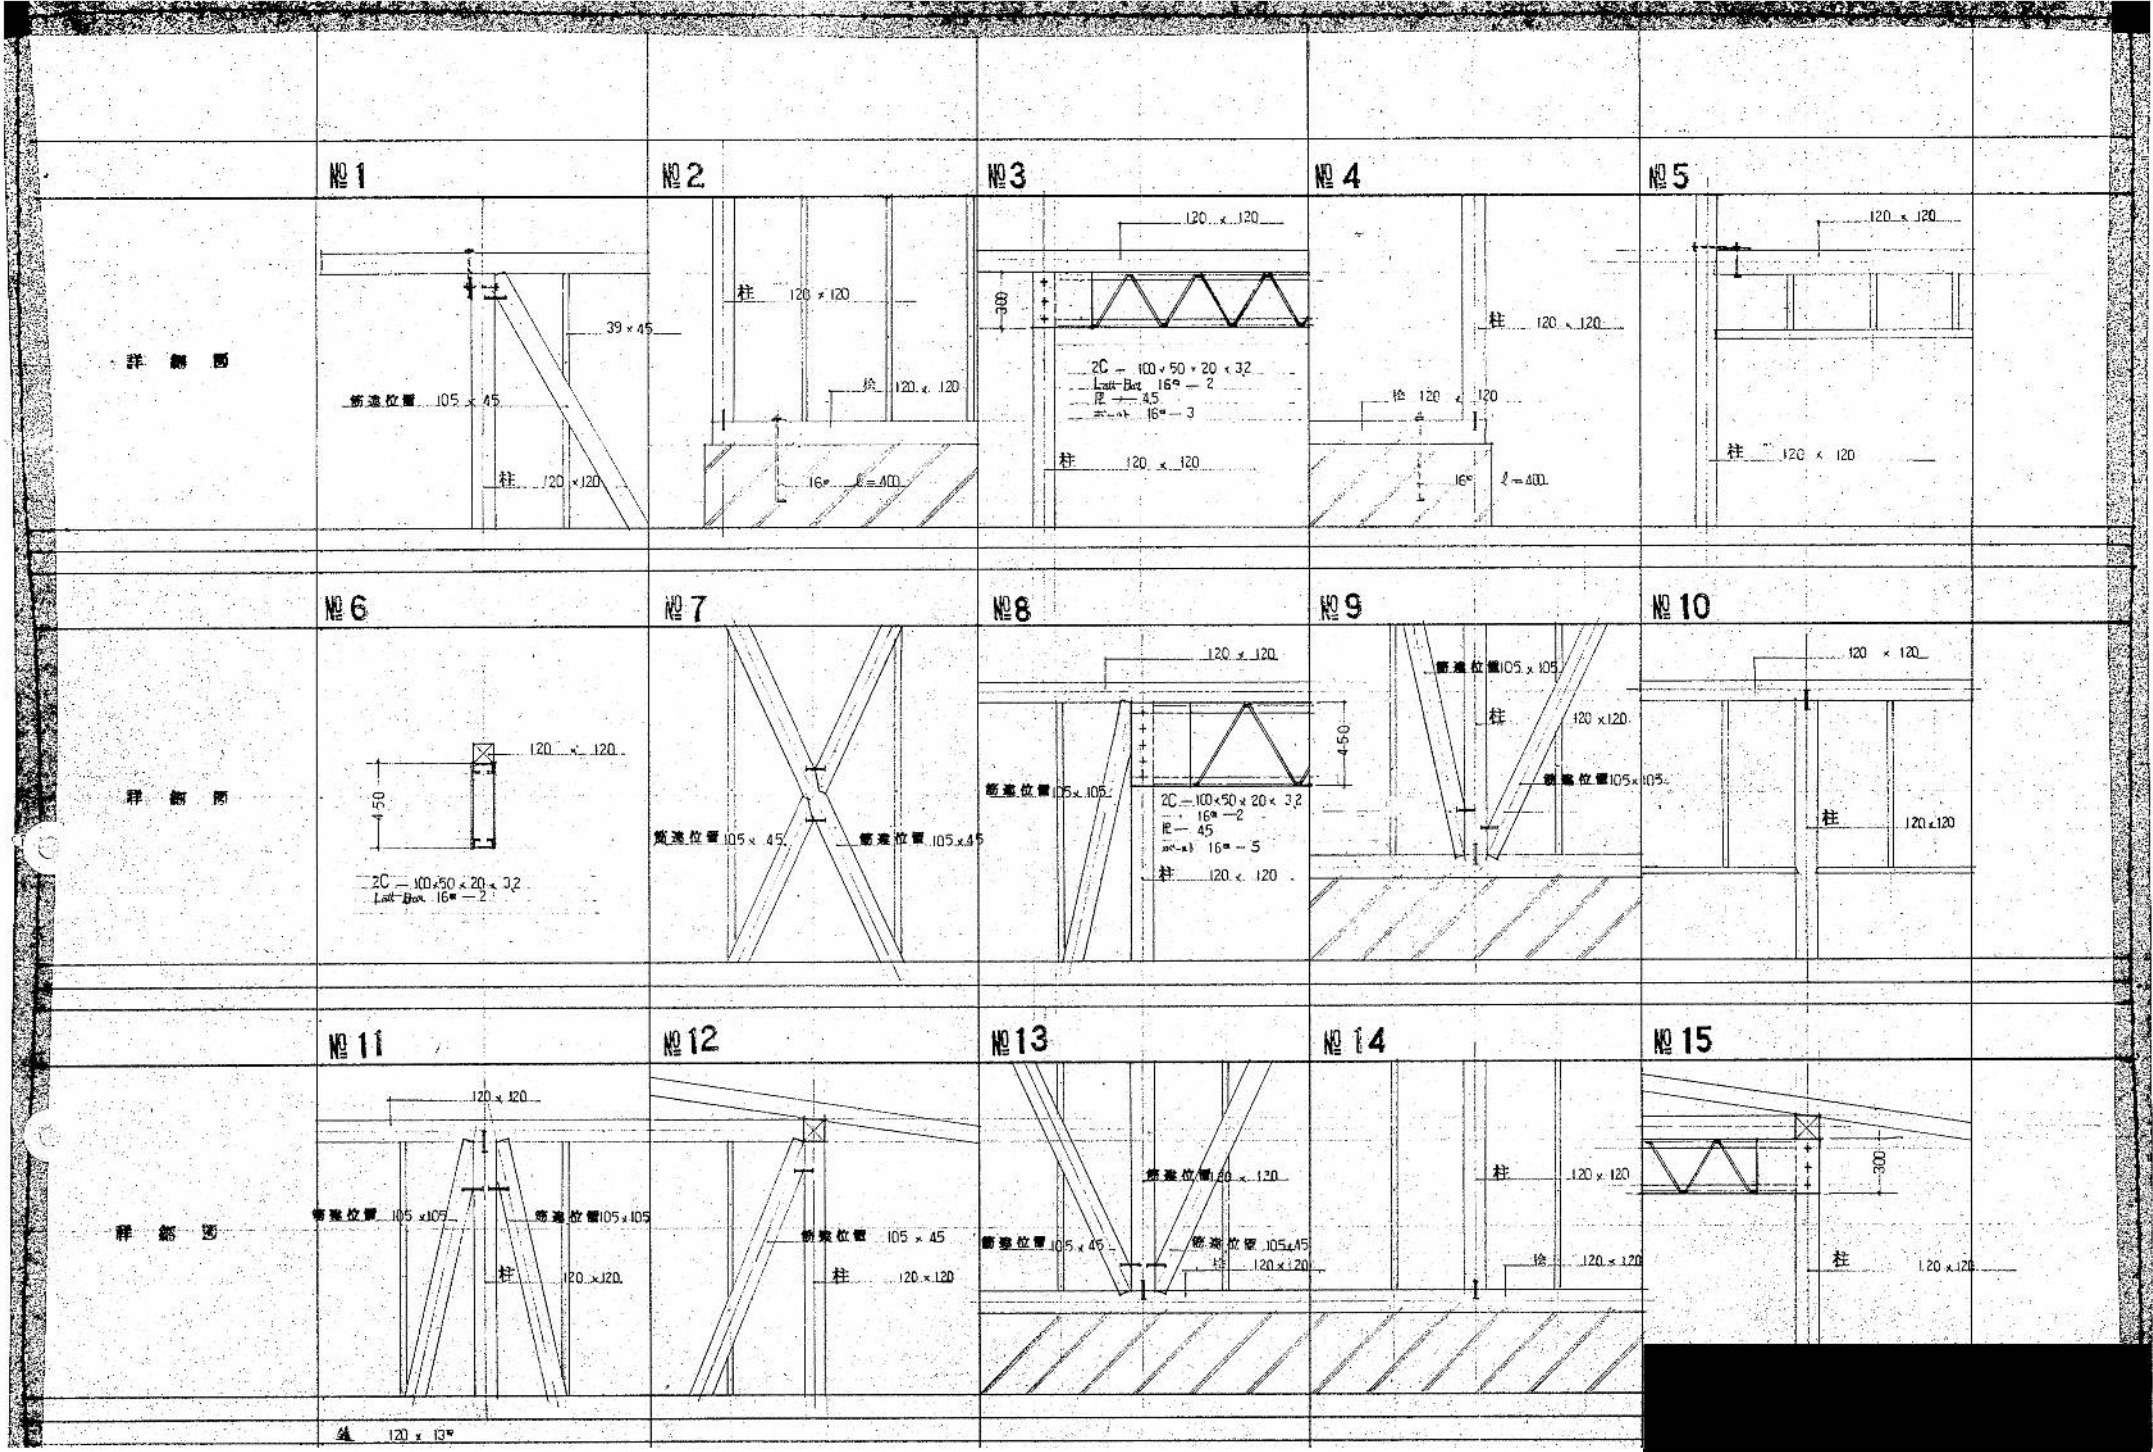

軸組詳細図 S=NON ※全撤去とする。