


令和8年度								工 事 仕 様 書				市単			
工 事 名		馬場墓地外1解体工事													
工 事 場 所		春日部市西金野井外地内													
路 河 川 名 称		馬場墓地外													
事 業 名															
工 事 大 要															
施設等撤去工(西金野井)															
施設撤去工															
・ 墓石撤去 N= 1 式															
施設等補修工(上蛭田)															
施設補修工															
・ 化粧モルタル撤去 N= 1 式															

案内図

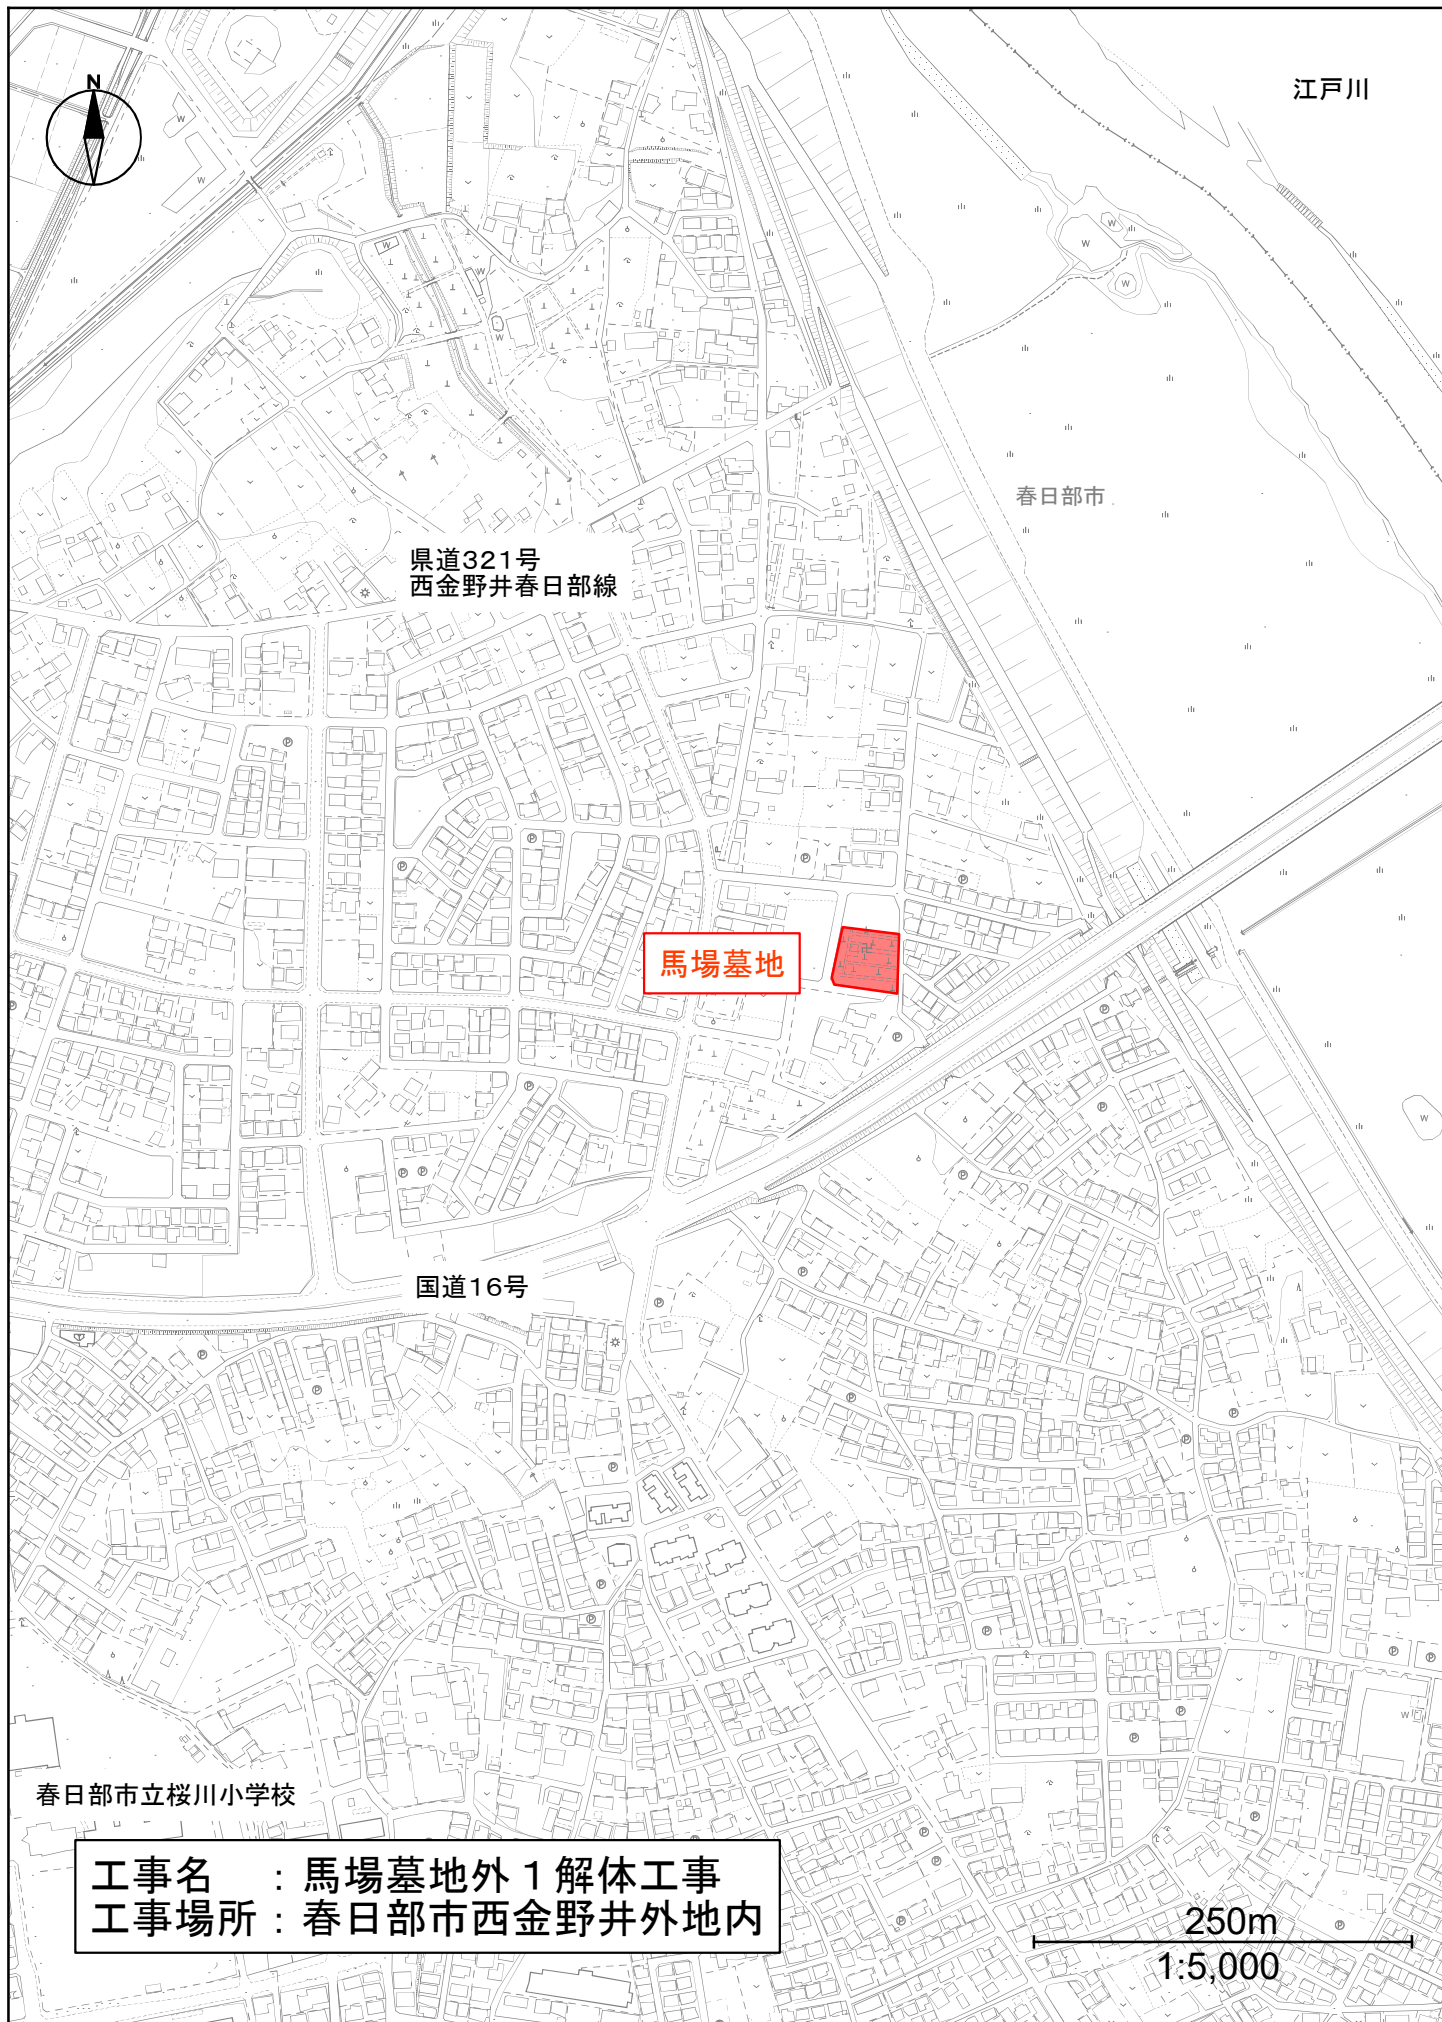

工事名 : 馬場墓地外 1 解体工事
工事場所 : 春日部市西金野井外地内

案内図



変 更 理 由							
備 考							
地 区	(0001) 県南	労務費補正	1. 02	機械経費(賃料)補正	1. 00		
単価適用年月	(R0809) 令和08年09月						
工 期	当 初	自		至	令和 9年 3月 17日		
		日 数					
	変 更				至		
経費適用年月	令和08年09月						
主たる工種	公園工事						
施 工 地 域	市街地 (D I D補正) (1) -3						
設 計	当 初 金 額			変 更 金 額			
	工事価格						
	消費税相当額						
	合計						
請 負	工事価格						
	消費税相当額						
	合計						
	請負増減額						
週休2日区分	閉所型 完全週休 2 日 (土日)						

本 工 事 費 内 訳 書

工事区分 工種 種別 細別・規格	数 量	単 位	単 価	金 額	摘 要
公園緑地整備・改修		式			
	1				
_ 施設撤去		式			
	1				
_ _ 施設等撤去工（西金野井）		式			
	1				
_ _ _ 施設撤去工		式			
	1				
_ _ _ _ 墓石撤去		式			第1号内訳書
	1				
_ _ _ _ コンクリート基礎撤去		式			第2号内訳書
	1				
_ _ _ 運搬処理工		式			
	1				
_ _ _ _ 処分		式			第1号一位代価表
	1				
_ _ _ 作業土工		式			
	1				
_ _ _ _ 床掘		m3			第2号一位代価表
	14				
_ _ _ _ 埋戻		m3			第3号一位代価表
	16				

本 工 事 費 内 訳 書									
工事区分	工種	種別	細別・規格	数	量	単 位	単 価	金 額	摘 要
- _	施設等補修工（上蛭田）					式			
				1					
- _ _	施設補修工					式			
				1					
- _ _ _	化粧モルタル撤去					m2			第4号一位代価表
				61					
- _ _ _	ブロック積み					個			第5号一位代価表
				5					
- _ _	運搬処理工					式			
				1					
- _ _ _	処分					式			第6号一位代価表
				1					
- _ _	作業土工					式			
				1					
- _ _ _	床掘					m3			第7号一位代価表
				0.9					
- _ _ _	埋戻					m3			第8号一位代価表
				0.9					
-	【交通誘導警備員】					式			
				1					
- _	【交通誘導警備員】					式			
				1					

本 工 事 費 内 訳 書								
工事区分 工種 種別 細別・規格				数 量	単 位	単 価	金 額	摘 要
— — — 【交通誘導警備員】					式			
				1				
— — — — 交通誘導警備員B					人日			第9号一位代価表
— 直接工事費					式			
				1				
— — 共通仮設費計					式			
				1				
— — 共通仮設費(積分)					式			
				1				
— — — 準備費					式			
				1				
— — — — 閉眼供養					式			第9501号一位代価表
				1				
— — — 共通仮設費 (率分)					式			
				1				
— 純工事費					式			
				1				
— — 現場管理費					式			
				1				
— 工事原価計					式			
				1				

本 工 事 費 内 訳 書									
工事区分	工種	種別	細別・規格	数	量	単 位	単 価	金 額	摘 要
_ _ 一般管理費等						式			
				1					
工事価格						式			
				1					
_ 消費税相当額						式			
				1					
工事費合計						式			
				1					

建設技能労働者や交通誘導員等の現場労働者にかかる経費として、労務費のほか各種経費（法定福利費の事業者負担額、労務管理費、安全訓練等に要する費用等）が必要であり、本積算ではこれらを現場管理費等の一部として率計上している。

使用機械の機種・規格及び施工方法は特記仕様書等で定めのある場合を除き、受注者の責任において任意で定め施工すること。ただし、使用機械は、排出ガス対策、低騒音・低振動型建設機械を原則とし、機種や規格については、施工計画書等に明記すること。

経 費 根 拠 書		
項 目	内 訳	率 / 金額
◆経費計算情報		
経費適用年月	令和08年09月	
主たる工種	公園工事	
施工地域	市街地（D I D補正）（1）-3	
除雪工事補正	補正なし	
前払金支出割合	35%を超え40%以下	
契約保証の方法	金銭的保証	
工場管理・間接労務	計上しない	
間接工事費率補正（任意乗算補正）		
共通仮設費率補正	1.02	
現場管理費率補正	1.03	

第1号一位代価表(内訳書) 墓石撤去

名 称 / 規 格	数 量	単 位	単 価	金 額	摘 要
土木一般世話役		人			
普通作業員		人			
小型バックホウ(クローラ)[標準] 排出ガス対策型(第2次基準) 山 積0.13m3		日			
合 計					

第2号一位代価表(内訳書) コンクリート基礎撤去

名 称 / 規 格	数 量	単 位	単 価	金 額	摘 要
構造物とりこわし 無筋構造物, 人力施工, 無し, 無し		m3			第1号施工表
	0.4				
合 計					

第1号一位代価表

処分

1.000 式 当り

名 称 / 規 格	数 量	単 位	単 価	金 額	摘 要
コンクリート処分		m3			第2号特殊施工
	0.4				
残土処分		m3			第1号特殊施工
	14				
石材処分 御影石		m3			第4号特殊施工
	3				
合 計		式			

第2号一位代価表

床掘

100.000 m3 当り

名 称 / 規 格	数 量	単 位	単 価	金 額	摘 要
床掘り 土砂，現場制約あり		m3			第4号施工P
	100				
合 計		m3			
	(1		当り		

第3号一位代価表

埋戻

100.000 m3 当り

名 称 / 規 格	数 量	単 位	単 価	金 額	摘 要
埋戻し		m3			第5号施工P
現場制約あり，土砂，無し	100				
購入土（赤土）		m3			
	100				
合 計		m3			
	(1		当り		

第4号一位代価表

化粧モルタル撤去

100.000 m2 当り

名 称 / 規 格	数 量	単 位	単 価	金 額	摘 要
土木一般世話役		人			
普通作業員		人			
合 計		m2			
	(1		当り		

第5号一位代価表

ブロック積み

100.000 個 当り

名 称 / 規 格	数 量	単 位	単 価	金 額	摘 要
コンクリートブロック(空洞ブロック)積 120mm，普通ポルトランド(25kg/袋入)，仕上げをしない		m2			第2号施工表
	8				
合 計		個			
	(1		当り		

第6号一位代価表

処分

1.000 式 当り

名 称 / 規 格	数 量	単 位	単 価	金 額	摘 要
がれき類処分		m3			第3号特殊施工
	0.6				
合 計		式			

第7号一位代価表

床掘

100.000 m3 当り

名 称 / 規 格	数 量	単 位	単 価	金 額	摘 要
床掘り 土砂、現場制約あり		m3			第4号施工P
	100				
合 計		m3			
	(1		当り		

第8号一位代価表

埋戻

100.000 m3 当り

名 称 / 規 格	数 量	単 位	単 価	金 額	摘 要
埋戻し 現場制約あり、土砂、無し		m3			第5号施工P
	100				
合 計		m3			
	(1		当り		

第9号一位代価表

交通誘導警備員 B

100.000 人日 当り

名 称 / 規 格	数 量	単 位	単 価	金 額	摘 要
交通誘導警備員B		人			
合 計		人日			
	(1		当り		
					)

第9501号一位代価表

閉眼供養

1.000 式 当り

名 称 / 規 格	数 量	単 位	単 価	金 額	摘 要
閉眼供養費		式			
	1				
合 計		式			

第 0001 号 一位代価表(施工歩掛表) 構造物とりこわし

1.00 m3 当り

(WB824010)

名 称 / 規 格	数 量	単 位	単 価	金 額	摘 要
無筋構造物【構造物とりこわし】 昼間 人力施工 制約無	1.000	m3			
諸雑費（まるめ）	1.000	式			
合 計	1	m3	当り		

条件名称
J01 構造物区分
J02 工法区分
J03 時間的制約の有無
J04 夜間作業の有無

入力名称
無筋構造物
人力施工
無し
無し

第 0002 号 一位代価表(施工歩掛表)

コンクリートブロック(空洞ブロック)積

10.00 m2 当り

(WC698300)

名 称 / 規 格	数 量	単 位	単 価	金 額	摘 要
コンクリート積みブロック	130.000	個			
セメント(普通ポルトランド) 25kg袋入	0.166	t			
コンクリート用骨材 砂 洗い 細目	0.300	m3			
鉄筋コンクリート用棒鋼 SD295 D10	0.037	t			
建築ブロック工		人			
普通作業員		人			
諸雑費（まるめ）	1.000	式			

合 計	1	m2	当り		
-----	---	----	----	--	--

	条件名称	入力名称
J01	ブロック厚	120mm
J02	セメント種類	普通ポルトランド(25kg/袋入)
J03	目地等の仕上げ	仕上げをしない

第 0001 号 一位代価表(特殊施工単価) 残土処分
PJ0030

100.000 m3 当り

名 称 / 規 格	単 位	数 量	単 価	金 額	摘 要
土砂等運搬 現場制約あり, 人力, 土砂(岩塊・玉石 混り土含む), 有り, 10.5km以下	m3				第2号施工P
		100			
建設発生土受入費(石灰) (第1～第3種建設発生土) 地山	m3				
		100			
合 計	1	m3	当り		

第 0002 号 一位代価表(特殊施工単価) コンクリート処分
PJ0020

100.000 m3 当り

名 称 / 規 格	単 位	数 量	単 価	金 額	摘 要
現場発生品及び支給品運搬 クレーン装置付2t積、吊能 力2.9t, 有り, 5.0km以下	t				第1号施工P
		235			
廃材持込料 区分 越谷県土整備事務所 適用区分 Co廃 材[無筋]	t				
		235			
合 計	1	m3	当り		

第 0003 号 一位代価表(特殊施工単価) がれき類処分
PJ0040

100.000 m3 当り

名 称 / 規 格	単 位	数 量	単 価	金 額	摘 要
現場発生品及び支給品運搬 クレーン装置付2t積、吊能 力2.9t, 有り, 7.0km以下	t				第3号施工P がれき類
		200			
がれき類処分	m3				
		100			
合 計	1	m3	当り		

第 0004 号 一位代価表(特殊施工単価) 石材処分
PJ0050

御影石

100.000 m3 当り

名 称 / 規 格	単 位	数 量	単 価	金 額	摘 要
現場発生品及び支給品運搬 クレーン装置付2t積、吊能力2.9t, 有り, 7.0km以下	t				第3号施工P
		270			石材
石材処分	t				
		270			
合 計	1	m3	当り		

(CB010410)

施工P(機13.790%, 労83.400%, 材 2.810%, 市 0.000%)

名 称 / 規 格	埼 玉 単 価	構 成 比 (%)	東 京 単 価	摘 要
トラック[クレーン装置付] ベーストラック2t積 吊能力2.9t		13.79		K1
運転手(特殊)		42.15		R1
特殊作業員		41.25		R2
軽油		2.81		Z1
積算単価		標準単価		

条件名称
J01 トラック機種
J02 DID区間の有無
J04 片道運搬距離(km)DID有

入力名称
クレーン装置付2t積、吊能力2.9t
有り
5.0km以下

(CB210110)

施工P(機20.250%, 労71.030%, 材 8.720%, 市 0.000%)

名 称 / 規 格	埼 玉 単 価	構 成 比 (%)	東 京 単 価	摘 要
ダンプトラック[オンロード・ディーゼル] 2t積級		20.25		K1
運転手(一般)		71.03		R1
軽油		8.72		Z1
積算単価		標準単価		

J01 条件名称
 土砂等発生現場
 J02 積込機種・規格
 J03 土質
 J04 DID区間の有無
 J18 運搬距離(km)(DID区間有)

入力名称
 現場制約あり
 人力
 土砂(岩塊・玉石混り土含む)
 有り
 10.5km以下

第 0003 号 一位代価表(施工P構成表) 現場発生品及び支給品運搬

1 t 当り

(CB010410)

施工P(機13.790%, 労83.400%, 材 2.810%, 市 0.000%)

名 称 / 規 格	埼 玉 単 価	構 成 比 (%)	東 京 単 価	摘 要
トラック[クレーン装置付] ベーストラック2t積 吊能力2.9t		13.79		K1
運転手(特殊)		42.15		R1
特殊作業員		41.25		R2
軽油		2.81		Z1
積算単価		標準単価		

条件名称
J01 トラック機種
J02 DID区間の有無
J04 片道運搬距離(km)DID有

入力名称
クレーン装置付2t積、吊能力2.9t
有り
7.0km以下

第 0004 号 一位代価表(施工P構成表) 床掘り

1 m3 当り

(CB210030)

施工P(機 0.000%, 労100.000%, 材 0.000%, 市 0.000%)

名 称 / 規 格	埼 玉 単 価	構 成 比 (%)	東 京 単 価	摘 要
普通作業員		100		R1
積算単価		標準単価		

条件名称
J01 土質
J02 施工方法

入力名称
土砂
現場制約あり

第 0005 号 一位代価表(施工P構成表) 埋戻し

1 m3 当り

(CB210410)

施工P(機 0.000%, 労100.000%, 材 0.000%, 市 0.000%)

名 称 / 規 格	埼 玉 単 価	構 成 比 (%)	東 京 単 価	摘 要
普通作業員		100		R1
積算単価		標準単価		

J01 条件名称
J01 施工方法
J02 土質
J03 締固めの有無

入力名称
現場制約あり
土砂
無し

積 算 条 件 一 覧 表

単価表番号	名 称 / 規 格	単 位	単 価	摘 要
第0001号施工表	構造物とりこわし 無筋構造物，人力施工，無し，無し	m3		WB824010
第0002号施工表	コンクリートブロック(空洞ブロック)積 120mm，普通ポルトランド(25kg/袋入)，仕上げをしない	m2		WC698300
第0001号施工P	現場発生品及び支給品運搬 クレーン装置付2t積、吊能力2.9t，有り，5.0km以下	t		CB010410
第0002号施工P	土砂等運搬 現場制約あり，人力，土砂(岩塊・玉石混り土含む)，有り，10.5km以下	m3		CB210110
第0003号施工P	現場発生品及び支給品運搬 クレーン装置付2t積、吊能力2.9t，有り，7.0km以下	t		CB010410
第0004号施工P	床掘り 土砂，現場制約あり	m3		CB210030
第0005号施工P	埋戻し 現場制約あり，土砂，無し	m3		CB210410

使用機械の機種・規格及び施工方法は特記仕様書等で定めのある場合を除き、請負者の責任において任意で定め施工すること。ただし、使用機械は、排出ガス対策、低騒音・低振動型建設機械を原則とし、機種や規格については、施工計画書等に明記すること。

工事特記仕様書

(趣 旨)

第1条 この特記仕様書は、埼玉県土木工事共通仕様書に定めるもののほか、工事に関し必要な事項を定めるものとする。

(適 用)

第2条 この特記仕様書は、次の工事に適用する。

- ・工 事 名 馬場墓地外1解体工事
- ・工事場所 春日部市西金野井外地内

(共通事項)

第3条 受注者は、「資源の有効な利用の促進に関する法律（資源有効利用促進法）」等 に基づき、次の対象工事について、本工事に係る再生資源利用【促進】計画書を作成し、施工計画書に含め各1部提出する。

また、工事完成後速やかに計画の実施状況（実績）について、再生資源利用【促進】実施書を作成し、各1部提出するとともに、これらの記録を保存する。

○ 再生資源利用計画書（実施書）の作成対象工事（下記のいずれかに該当する工事）

- ① 500m³以上の土砂を搬入する工事
- ② 500t以上の砕石を搬入する工事
- ③ 200t以上の加熱アスファルト混合物を搬入する工事
- ④ 最終請負金額100万円以上の工事

○ 再生資源利用促進計画書（実施書）の作成対象工事（下記のいずれかに該当する工事）

- ① 500m³以上の建設発生土を搬出する工事
- ② アスコン塊、コンクリート塊、及び建設発生木材の合計で200t以上搬出する工事
- ③ 最終請負金額100万円以上の工事

2 受注者は、施工計画書に建設廃棄物の処理計画を添付する。

なお、建設廃棄物の処分にあたり、排出事業者は処分業者と建設廃棄物処理委託契約を締結し、同契約書の写しを処理計画に添付する。

また、収集運搬業務を収集運搬業者に委託する場合は、別に収集運搬業者と建設廃棄物処理委託契約を締結する。

3 建設廃棄物については、「産業廃棄物処理におけるマニフェストシステム」に基づく、建設廃棄物マニフェストA票、B2票、D票、E票を監督員に提示し、確認を受けるとともに、D票、E票の写しを提出する。

また、工事検査時には原本を提示しなければならない。

(建設廃棄物の再資源化等)

第4条 受注者は、「建設工事に係る資材の再資源化等に関する法律」(平成12年5月31日法律第104号。以下「建設リサイクル法」という。)に基づいて、特定建設資材廃棄物を再資源化のための施設に搬入する場合は、適切な施設に搬入しなければならない。

なお、特定建設資材廃棄物とは、特定建設資材(コンクリート、コンクリート及び鉄から成る建設資材、木材、アスファルト・コンクリート)が廃棄物となったものである。

○再資源化等をする施設の名称及び所在地

特定建設資材廃棄物の種類	施設の名称	所在地
コンクリート	(株) 共同土木	春日部市永沼612-1
木くず、廃プラ、がれき類	(株) エコシス	北葛飾郡杉戸町本郷 593-1
鉄くず、SUS	第一スクラップ(株)	春日部市薄谷 279-1

※上記は積算上の条件明示であり、処理施設を指定するものではない。ただし、原則として再資源化施設へ搬出すること。なお、受注者の提示する施設と異なる場合においても設計変更の対象としない。

ただし、現場条件や数量の変更等、受注者の責によるものではない事項についてはこの限りではない。

- 2 受注者は、契約前に作成した「分別解体等の計画等」を文書で発注者に説明するものとする。
- 3 受注者は、工事の施工に当たっては、「彩の国建設リサイクル実施指針」を遵守し、建設資材廃棄物の再生資源化等に努め、廃棄物の減量を図らなければならない。
- 4 建設汚泥は、産業廃棄物処分業の許可を取得している事業者へ運搬し、処理する。

なお、運搬先に受け入れ条件等を確認し、監督員に報告する。

(法定外の労災保険の付保)

第5条 受注者は法定外の労災保険に付さなければならない。

(工事完成図書の納品)

第6条 受注者は、工事完成図書にあたっては、紙媒体での納品と併せて以下の資料については電子データをCD-R等で納品するものとする。

- ・材料承諾書
- ・完成図書
- ・工事写真
- ・その他監督員が必要と認めるもの

(その他)

第7条 施工場所は公園施設内のため利用者も多いことから、安全対策に十分に配慮するとともに、

施工区域内に第三者が侵入しないよう処置を施すものとする。

- 2 遊戯施設等の設置場所については、監督員と協議の上、詳細の場所を決定すること。
- 3 その他、施工内容、現地状況等に疑義が生じた場合は、速やかに監督員に確認を行い、指示を受けること。

(週休2日制モデル工事)

第8条 本工事は、春日部市「週休2日制モデル工事（現場閉所型）」の試行対象工事である。

試行の実施は、春日部市「週休2日制モデル工事」試行要領によるものとする。

試行要領は、春日部市ホームページで確認のこと。

○春日部市ホームページ

https://www.city.kasukabe.lg.jp/jigyoshamuke/nyusatsu_keiyaku/seidogaiyo/kensetugyouhatarakikatakaikaku/34458.html

馬場墓地外 1 解体工事

数量計算書

工 事 数 量 総 括 表

工 事 名	馬場墓地外1解体工事						事業区分	
							工事区分	
工事区分・工種・種別・細別	規 格	単位	数量(今回)		数量(変更)		数量増減	摘 要
			設計数量	設計計上数量	設計数量	設計計上数量		
馬場墓地外1解体工事								
施設撤去								
施設等撤去工（西金野井）								
施設撤去工		式	1	1				
墓石撤去		式	1	1				
運搬処分工		式	1	1				
処分		式	1	1				
作業土工		式	1	1				
床掘		m3	13.8	14				
埋戻	購入土	m3	16.0	16				
施設等補修工（上蛭田）								
施設補修工		式	1	1				
外壁撤去		式	1	1				
運搬処分工		式	1	1				
処分		式	1	1				
作業土工		式	1	1				
床掘		m3	0.9	0.9				
埋戻	発生土	m3	0.9	0.9				

既施設撤去工

数量集計表

[illegible]

既施設撤去工 計算書

西金野井墓地

[illegible]

既施設撤去工 計算書

上蛭田紀念碑

[illegible]

運搬処分工

数量集計表

[illegible]

運搬処分工 計算書

西金野井墓地

種別	L(m)	W(m)	H(m)	数量	V(m3)	比重(kg/m3)	重量(kg)	備考
コンクリート								
	0.15	0.15	0.30	6	0.041			柱
	3.22	0.12	0.30	1	0.116			外周壁
	2.66	0.12	0.30	1	0.096			外周壁
	2.65	0.12	0.30	1	0.095			外周壁
	1.08	0.12	0.30	2	0.078			外周壁
処分								
コンクリート 合計					0.426			

種別	L(m)	W(m)	H(m)	数量	V(m3)	比重(kg/m3)	重量(kg)	備考
御影石								
	0.15	0.15	0.54	6	0.073			柱
	3.22	0.12	0.45	1	0.174			外周壁
	2.66	0.12	0.45	1	0.144			外周壁
	2.65	0.12	0.45	1	0.143			外周壁
	1.08	0.12	0.45	2	0.117			外周壁
外周壁								
御影石 小計					0.651			
	2.75	1.20	1.49	1	4.917			納骨室
	2.51	0.960	1.31	1	3.157			(空洞分)
納骨室								
御影石 小計					1.760			
	0.97	0.75	0.20	1	0.146			床面
	0.97	0.85	0.20	1	0.165			床面
床面								
御影石 小計					0.311			
処分								
御影石 合計					2.722	2700	7349	

運搬処分工 計算書

上蛭田記念碑

種別	L(m)	W(m)	H(m)	数量	V(m3)	比重(kg/m3)	重量(kg)	備考
がれき類								
化粧モルタル撤去	30.04	0.01	0.90	1	0.270			外壁外側
	29.18	0.01	0.90	1	0.263			外壁内側
	29.56	0.12	0.01	1	0.035			外壁天端
	1.30	0.01	1.60	2	0.042			柱側面
	0.01	0.12	0.90	2	0.002			(控除分)
	0.33	0.32	0.01	2	0.002			柱天端
処分								
がれき類 合計					0.610	2000	1220	


作業土工

数量集計表

[illegible]

【略図】

平面図

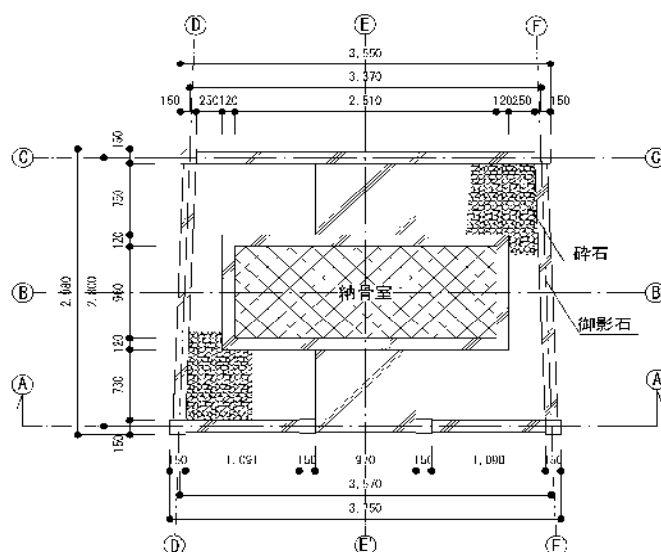


※余裕幅は基礎外形線から30cmとする

※面積はCAD計測による

項 目	計 算 式	数 量
床掘		
	$A = (3.52 + 3.72) \times 2.95 \times 1/2$	= 10.679 m ²
	$V = 10.679 \times 1.70$	= 18.154 m ³
床掘控除分 (柱)	$V = 0.15 \times 0.15 \times 0.30 \times 6$	= 0.041 m ³
床掘控除分 (外周壁)	$V = 10.69 \times 0.12 \times 0.30$	= 0.385 m ³
床掘控除分 (納骨室)	$V = 2.75 \times 1.20 \times 1.09$	= 3.597 m ³
床掘控除分 (床面)	$V = 0.97 \times (0.75 + 0.85) \times 0.20$	= 0.310 m ³
床掘控除分 合計	$V = 0.041 + 0.385 + 3.597 + 0.310$	= 4.333 m ³
床掘 合計	$V = 18.154 - 5.304$	= 13.821 m ³

【略凶】

B-B' 断面图

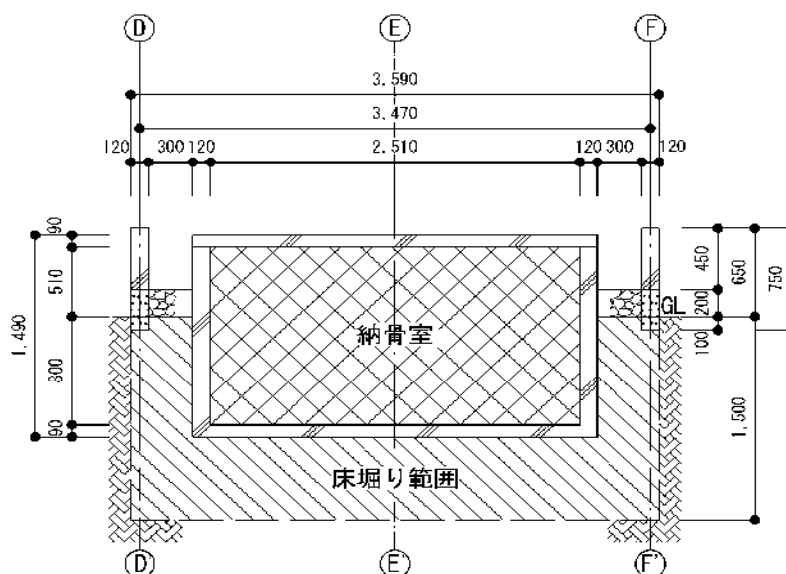


※余裕幅は基礎外形線から30cmとする

※面積はCAD計測による

[illegible]

【略凶】

平面图

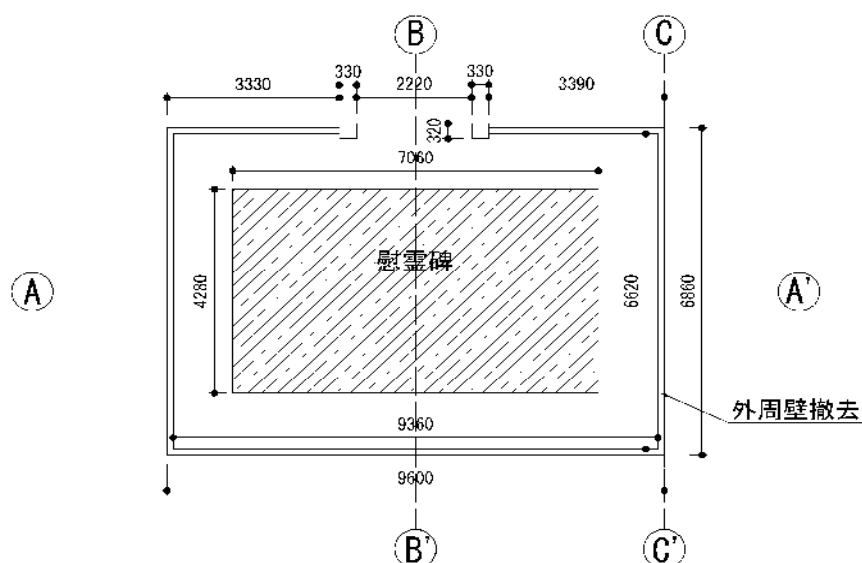

※余裕幅は基礎外形線から30cmとする

※面積はCAD計測による


[illegible]




構造一般図 S=1:50

(西金野井：馬場墓地)


平面図

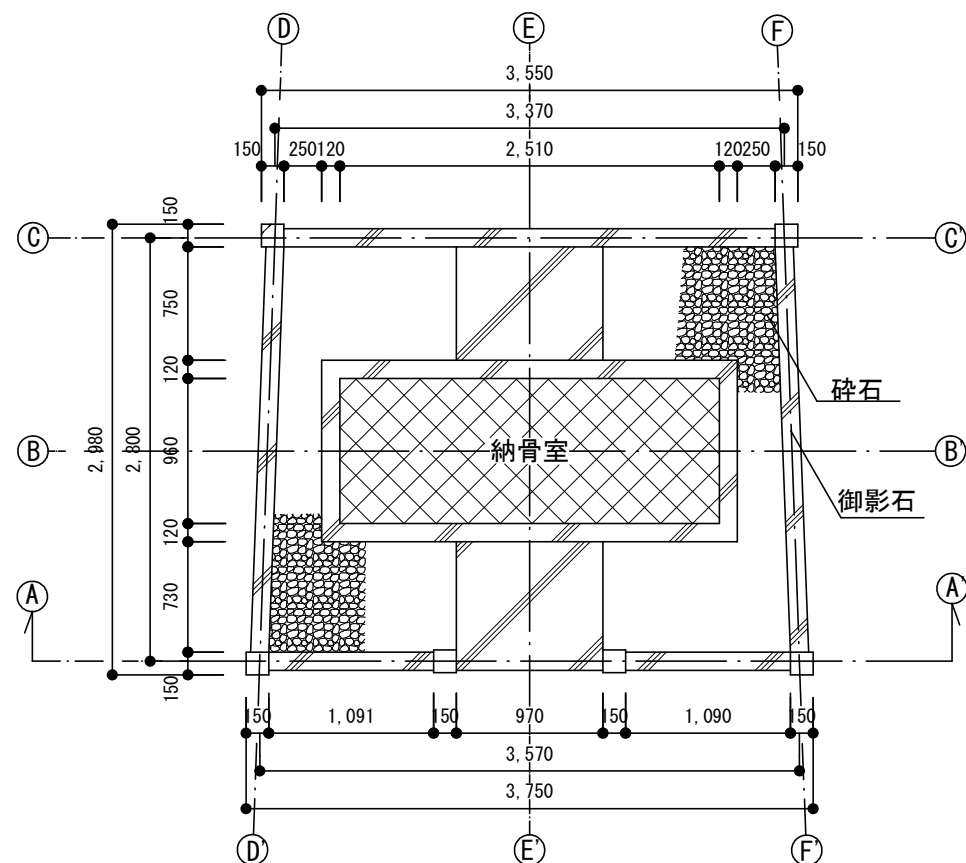


A-A' 断面図

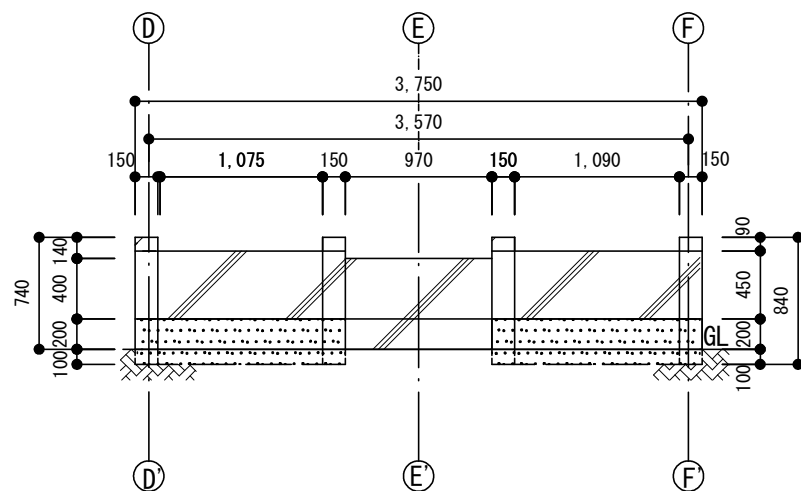


B-B' 断面図

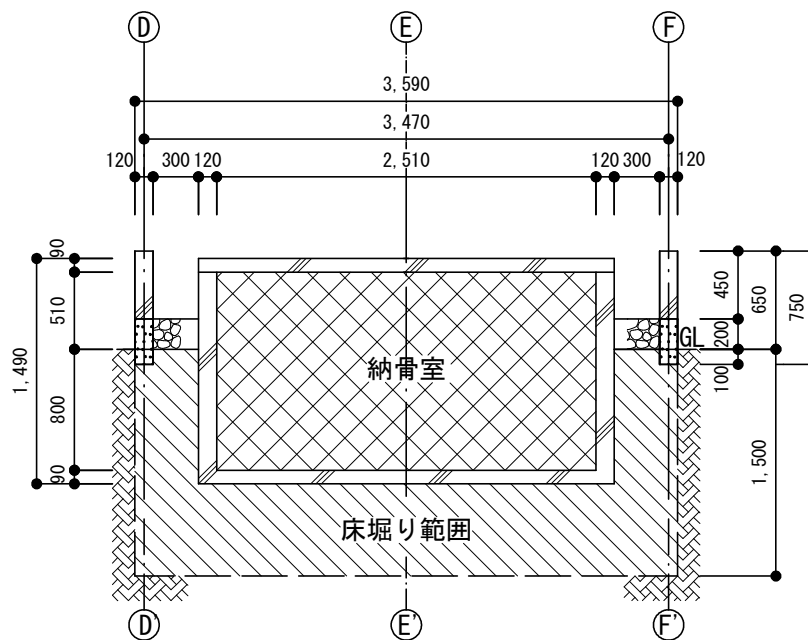


D-D' 断面図

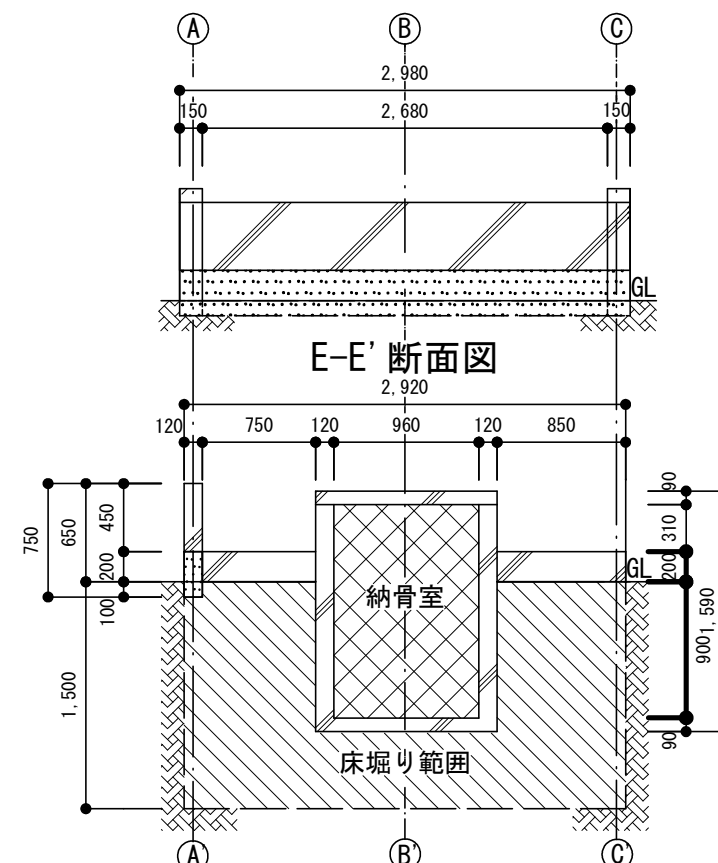

E-E' 断面図

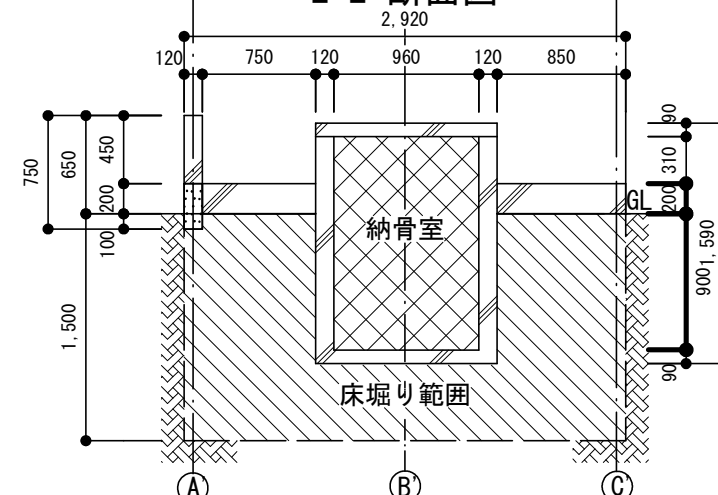


C-C' 断面図

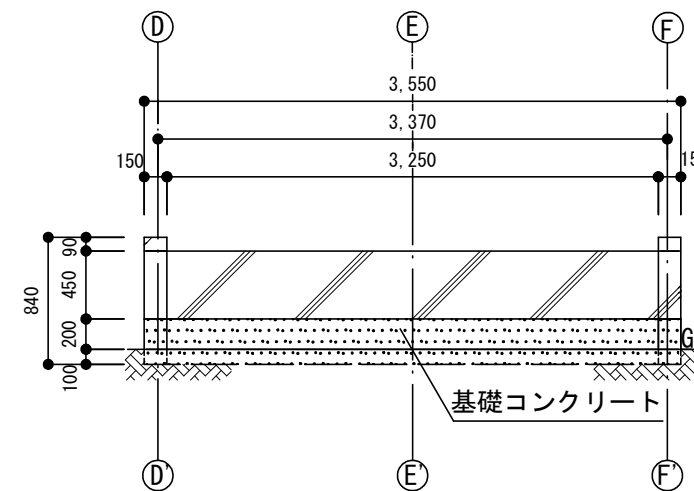


工 事 名	馬場墓地外 1 解体工事		
工事箇所	春日部市西金野井外地内		
図 面 名	構造一般図		
縮 尺	1/50	図面番号	1
春日部市 福祉部 福祉総務課			

構造一般図 S=1:100
(上蛭田：日露戦役記念碑)


平面図

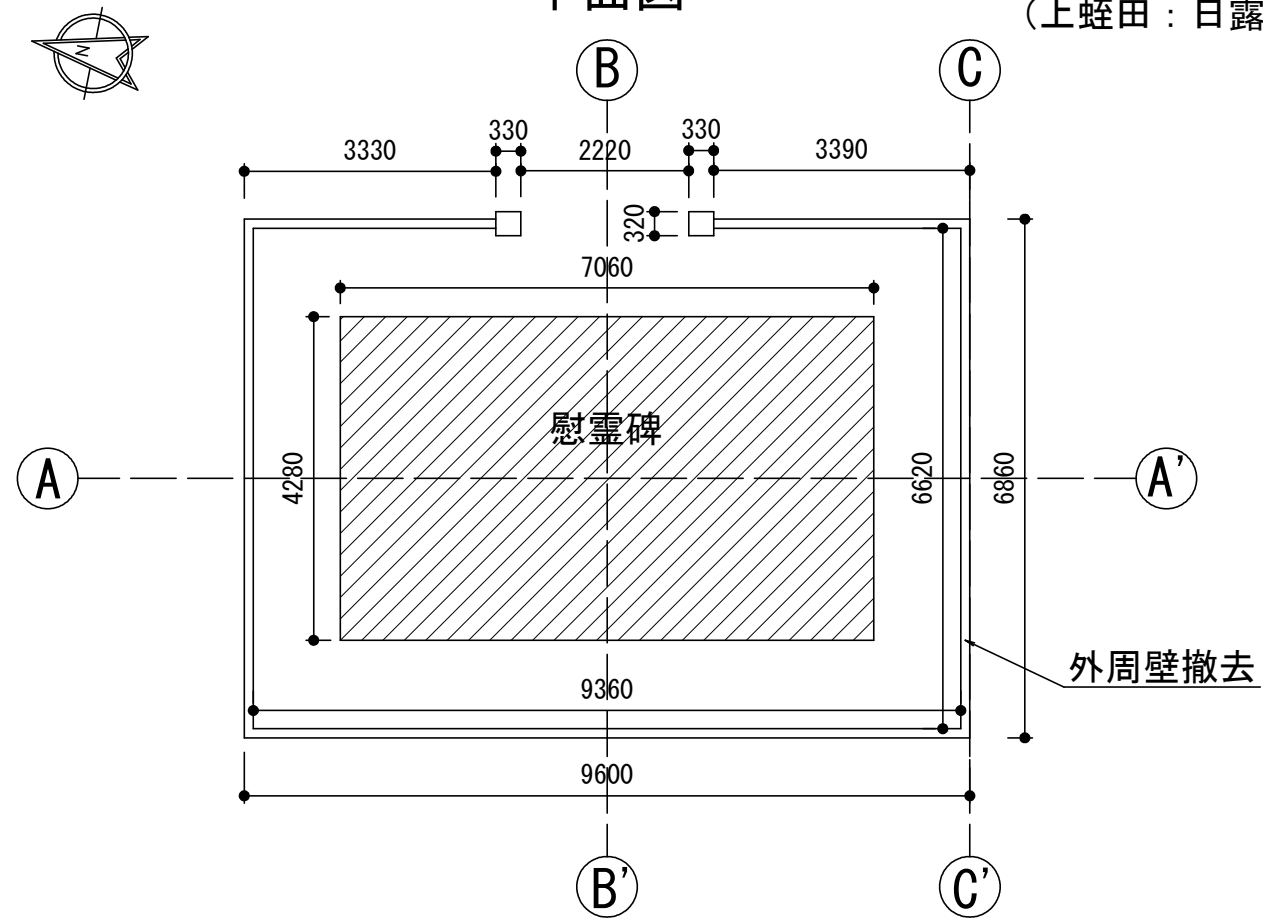


B-B' 断面図

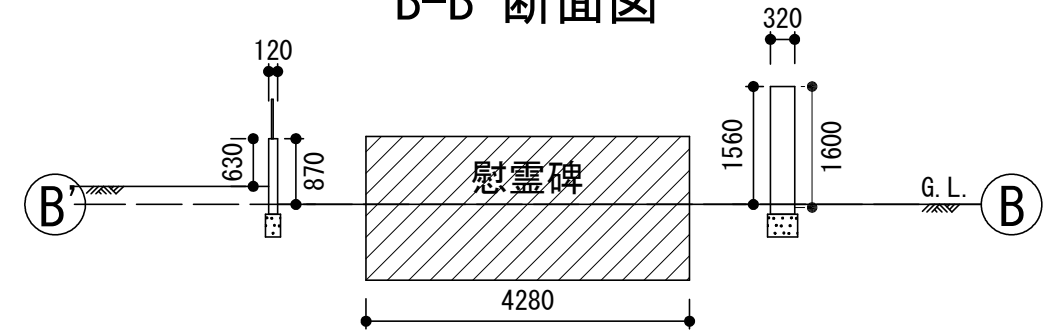

A-A' 断面図

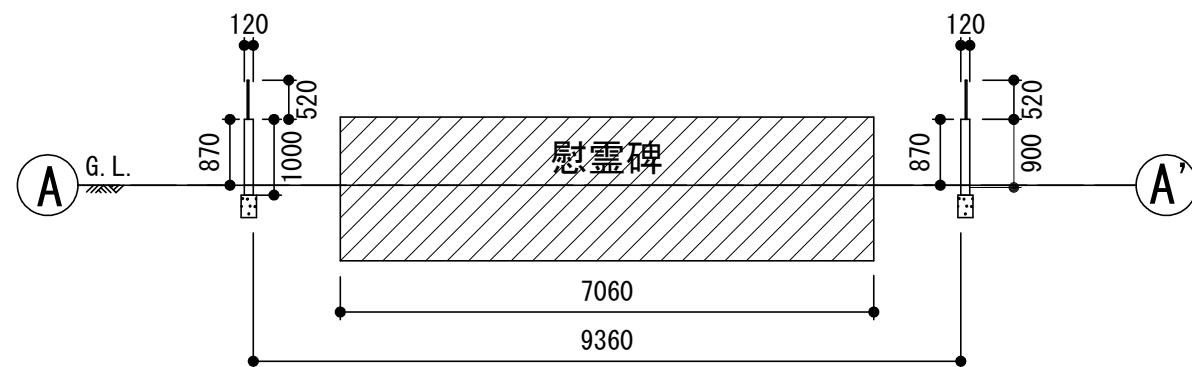

C-C' 断面図

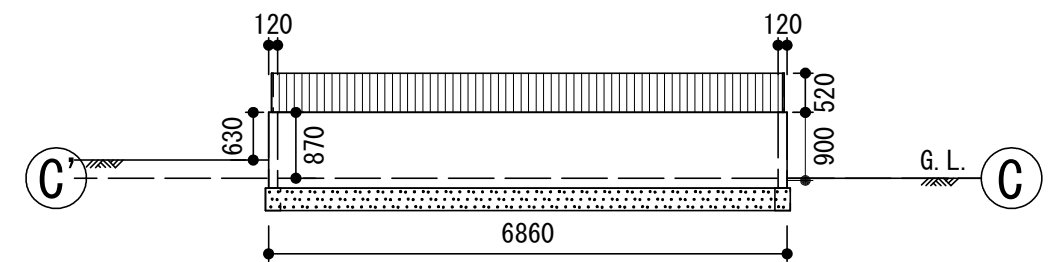

工事名	馬場墓地外1解体工事		
工事箇所	春日部市西金野井外地内		
図面名	構造一般図		
縮尺	1/100	図面番号	2
春日部市 福祉部 福祉総務課			