
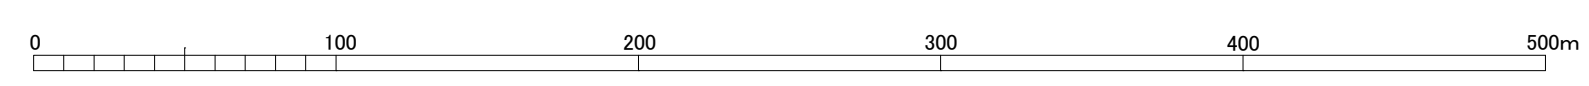


| 凡例 |         |     |              |
|----|---------|-----|--------------|
|    | 決定(変更)後 |     | 決定(変更)路線の起終点 |
|    | 変更前     |     | 既決定路線の起点     |
|    | 既決定     |     | 既決定路線の終点     |
| ②  | 2車線     | (表) | 地表示          |
| ④  | 4車線     | (嵩) | 嵩上式          |

|    |    |    |
|----|----|----|
| 8  | 9  | 10 |
| 13 | 14 | 15 |
| 19 | 20 | 21 |
| 24 | 25 | 26 |
| 30 | 31 | 32 |

# 計画図 20

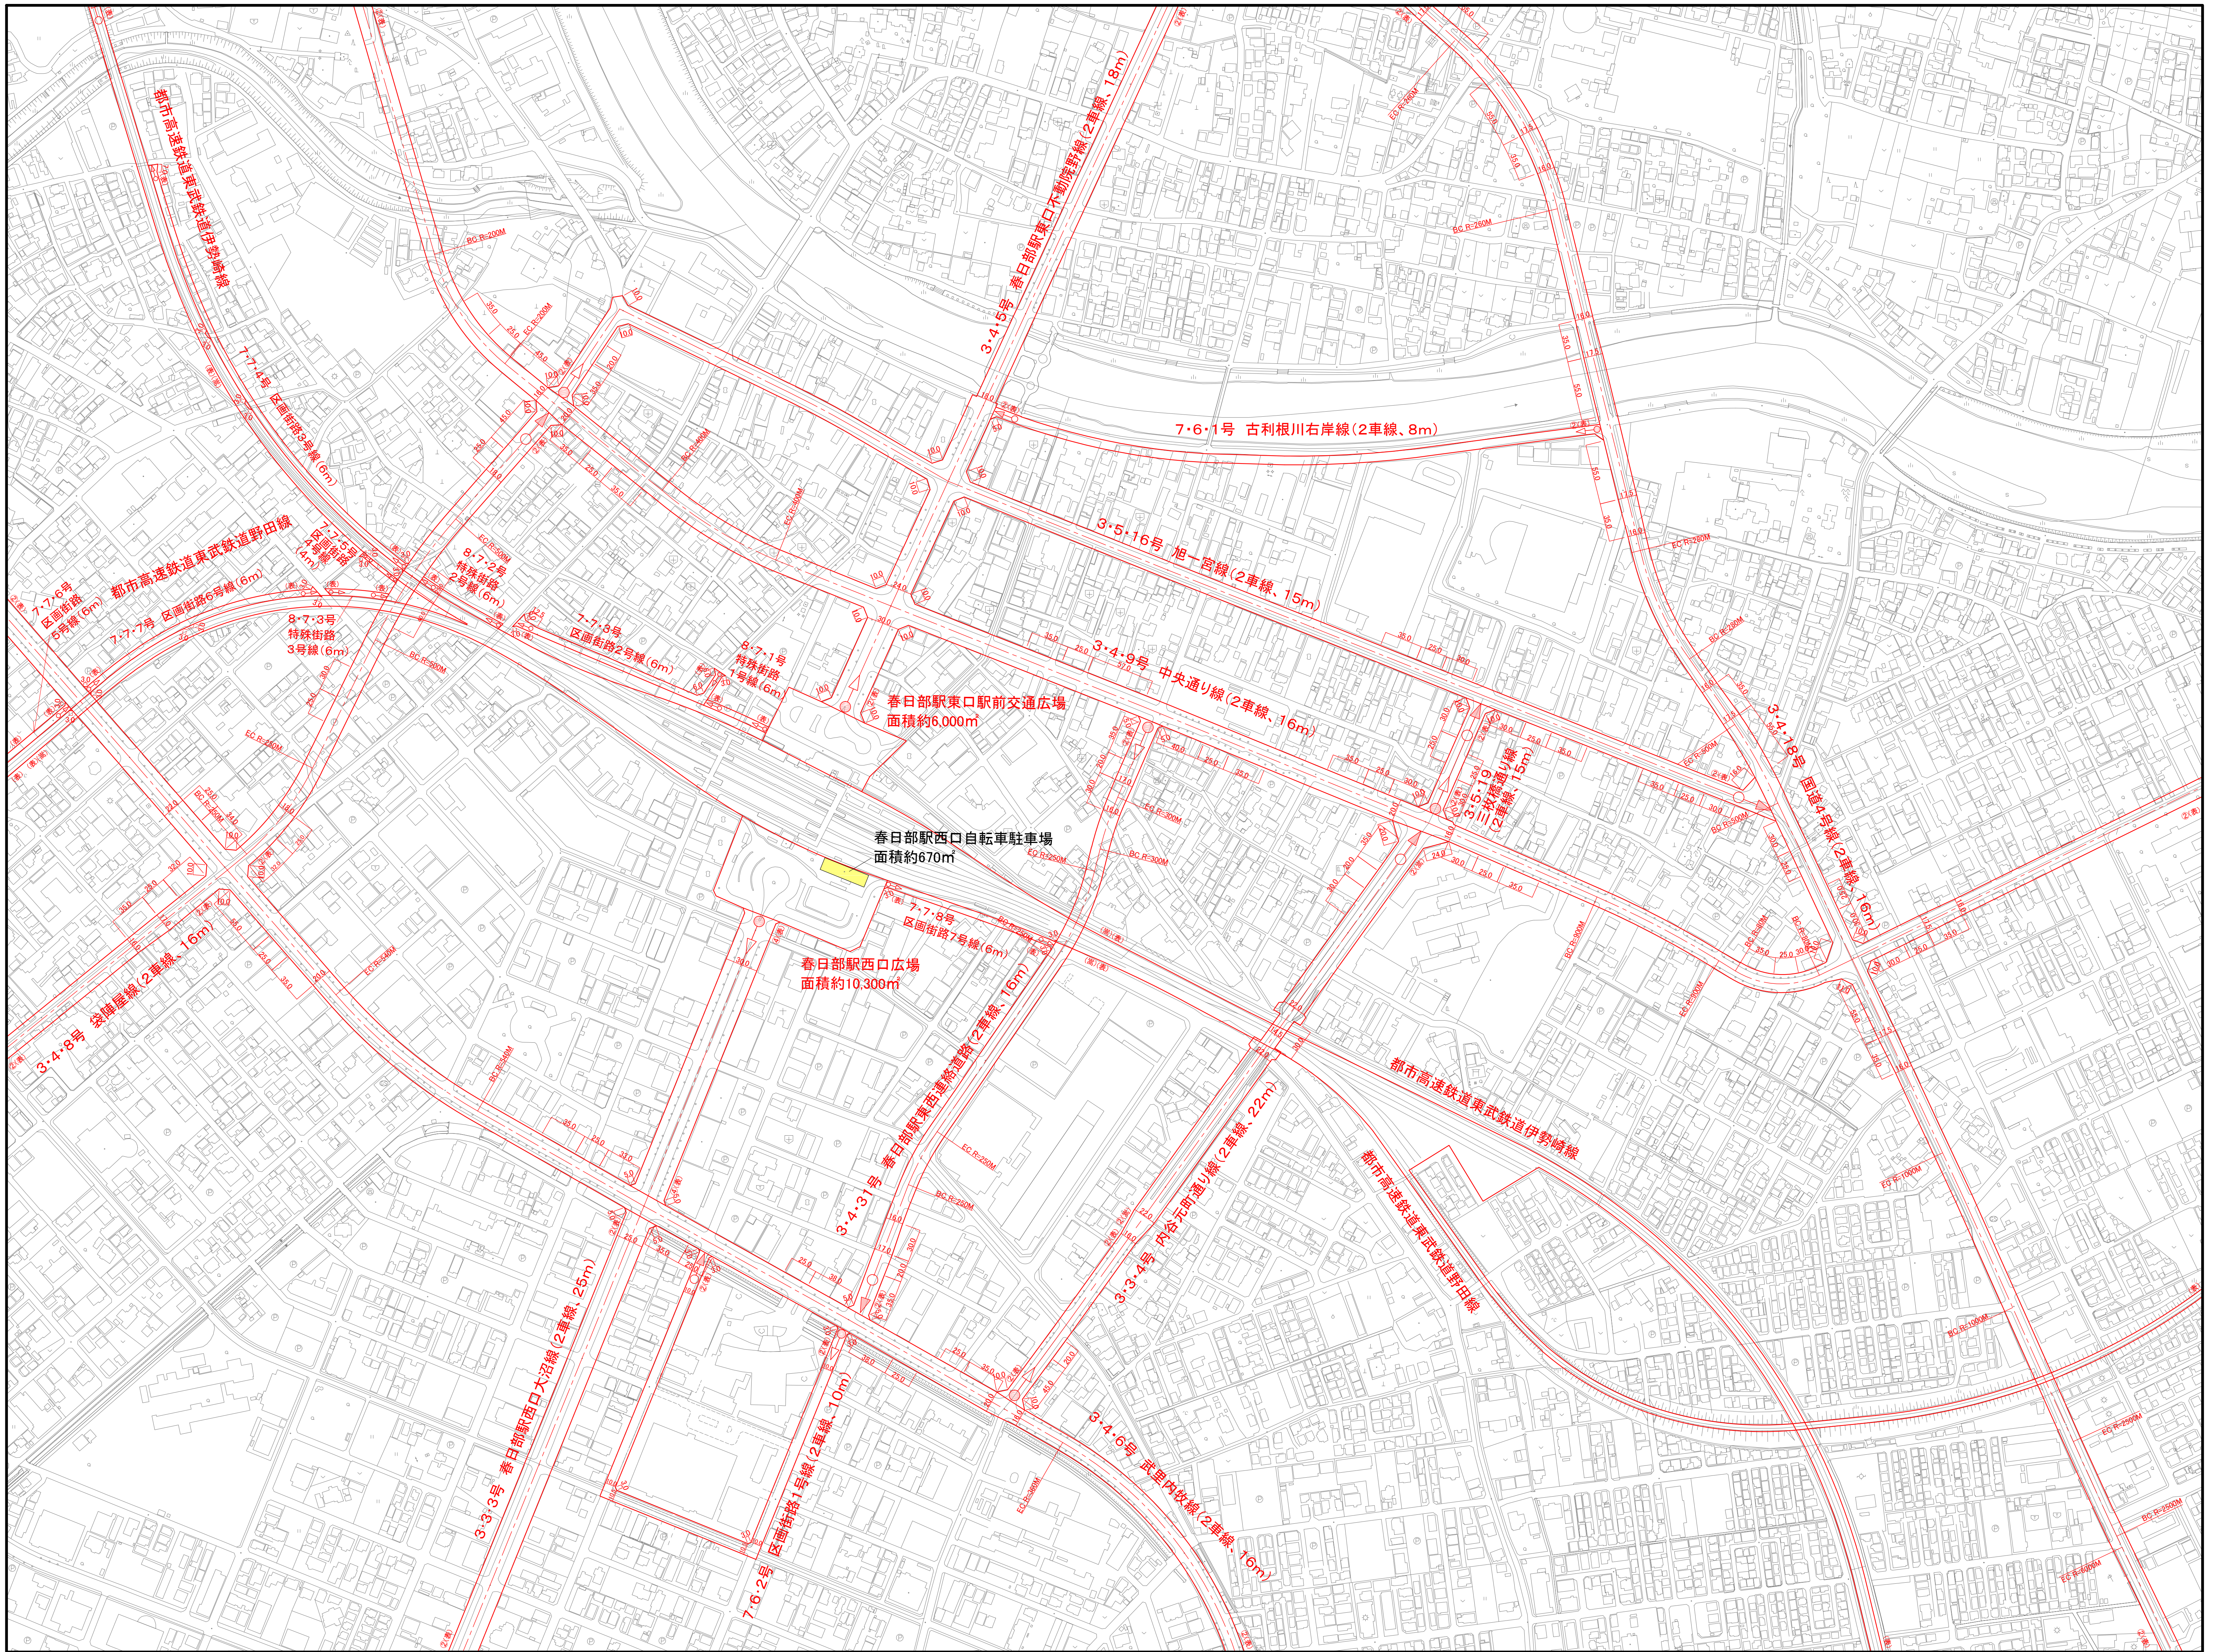

S=1:2,500

