


春日部西部第一土地区画整理組合換地図

春日部西部第一土地区画整理組合


換地図

中央一丁目

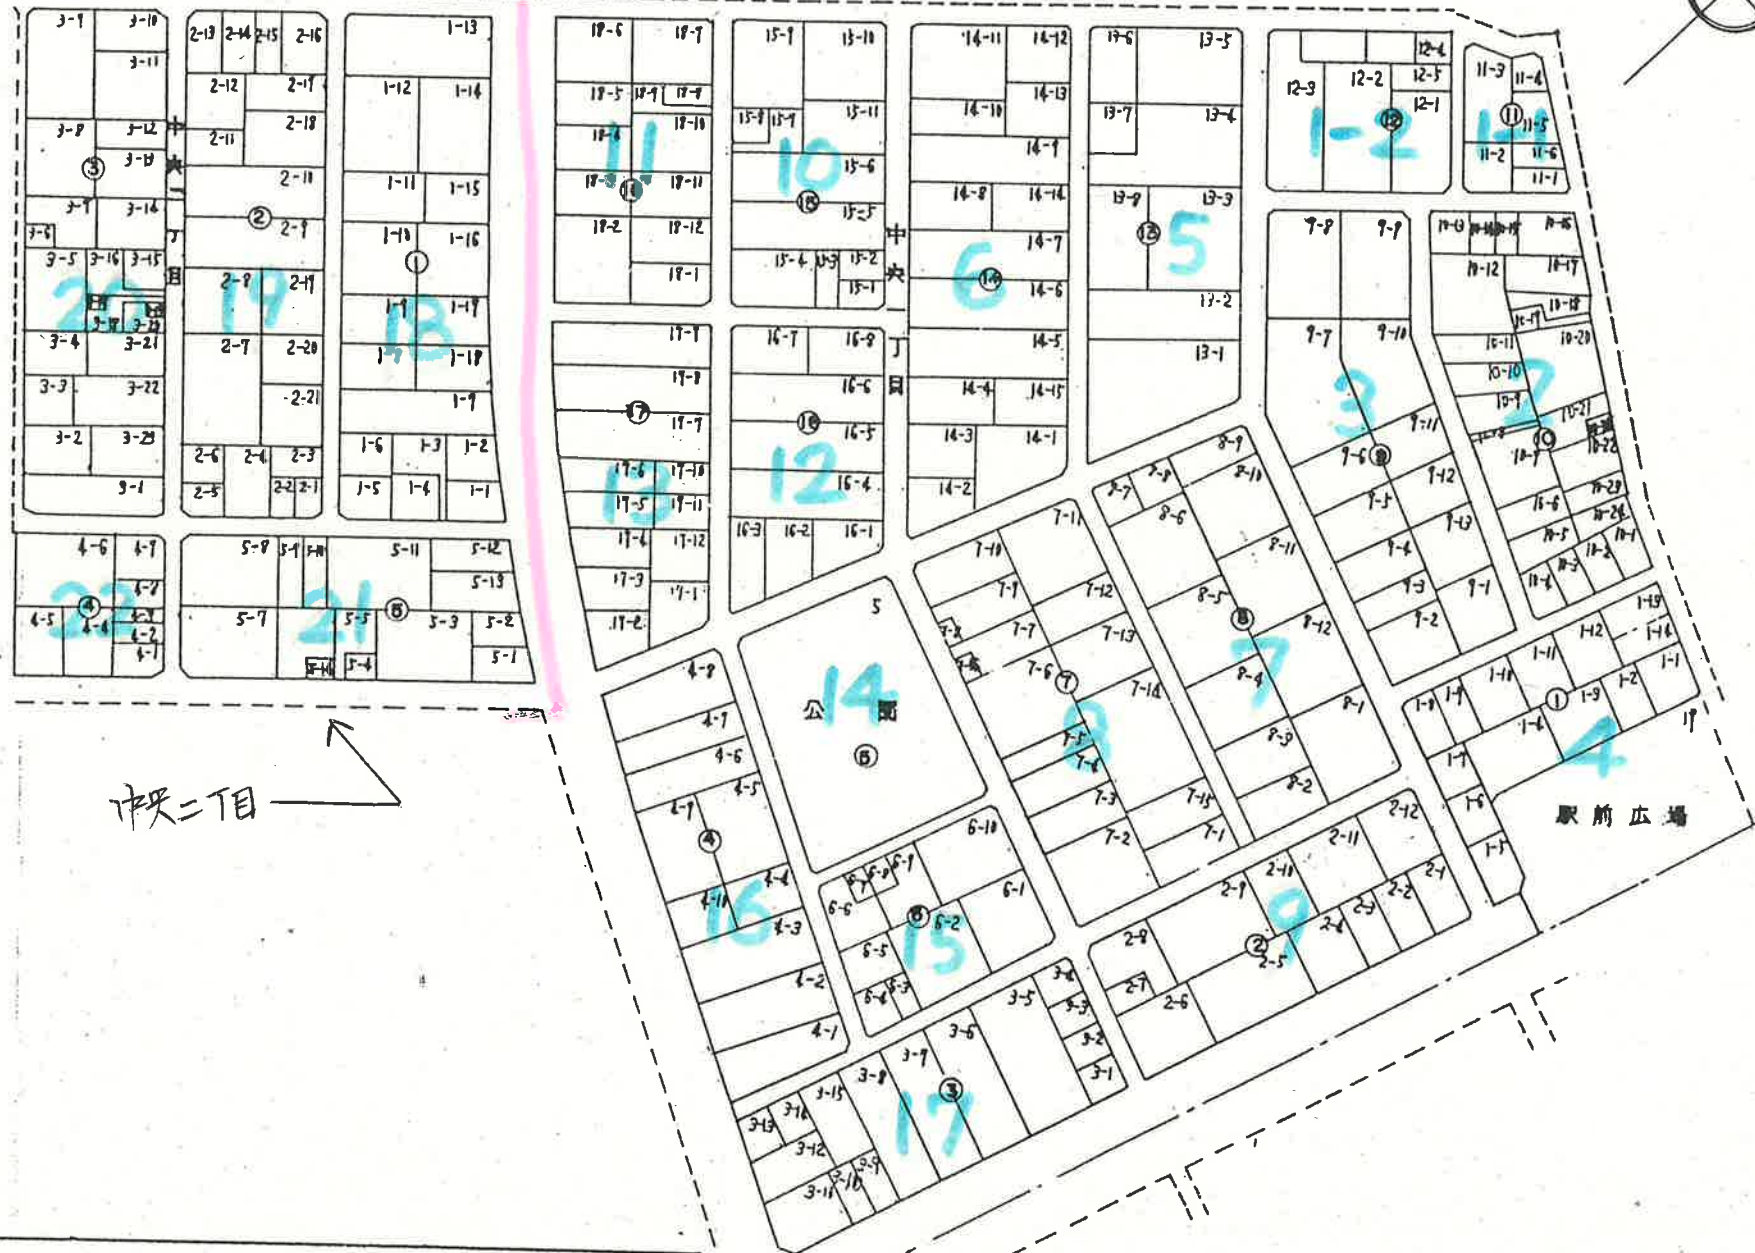



BLOCK, $|-|$, $|-2$

縮尺 = 1 : 500

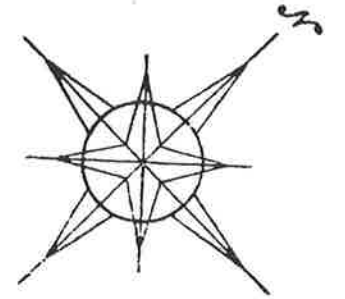


春日部西部第一地区換地確定図 BLOCK, 2

縮尺=1:500

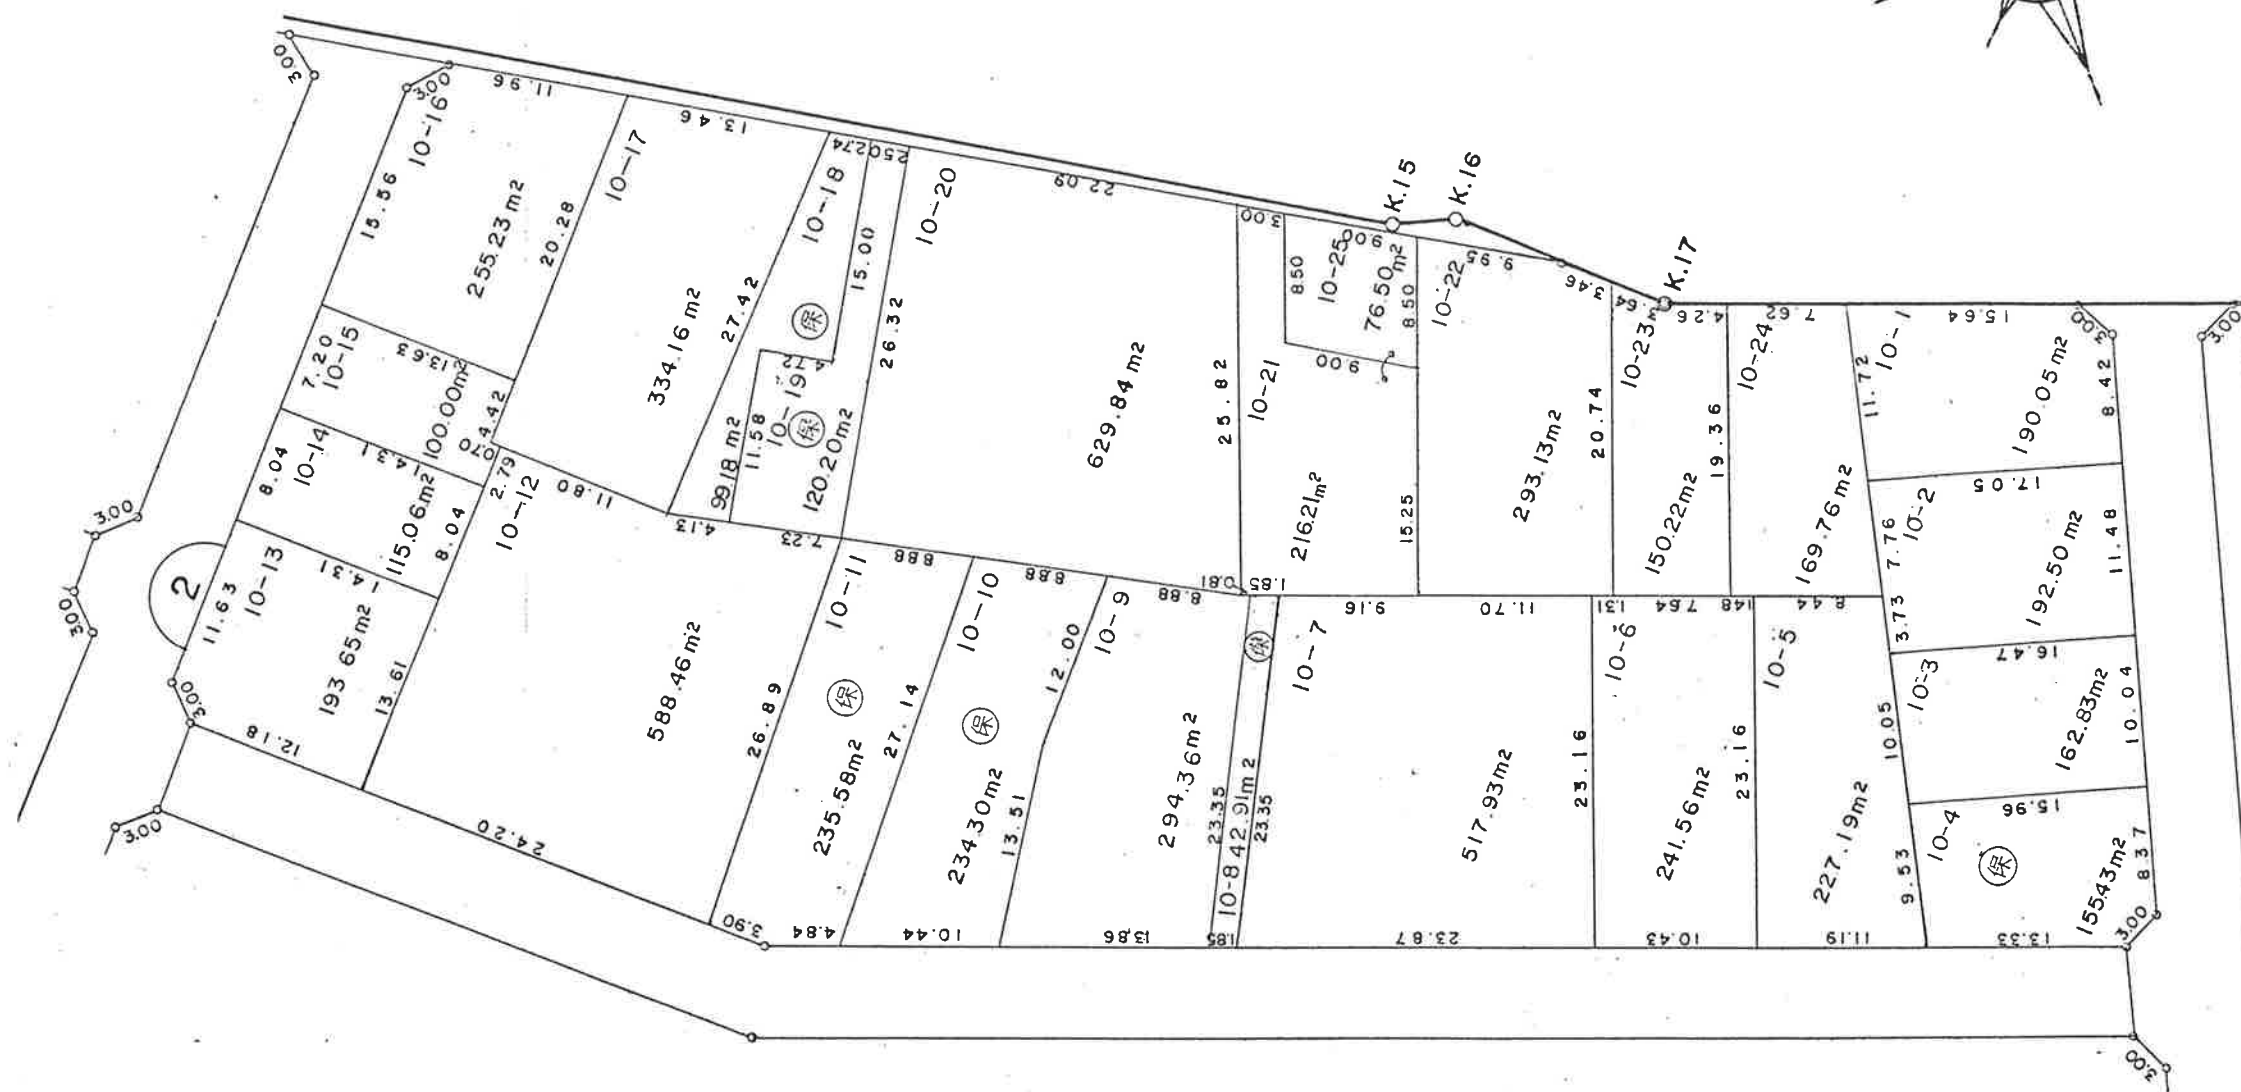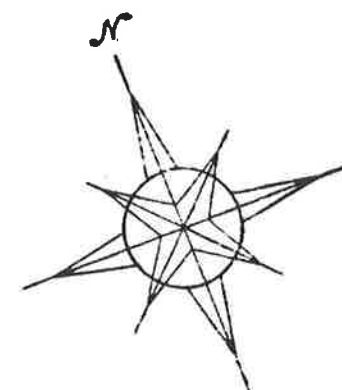


春日部西部第一地区換地確定図 BLOCK, 3

縮尺 = 1 : 500

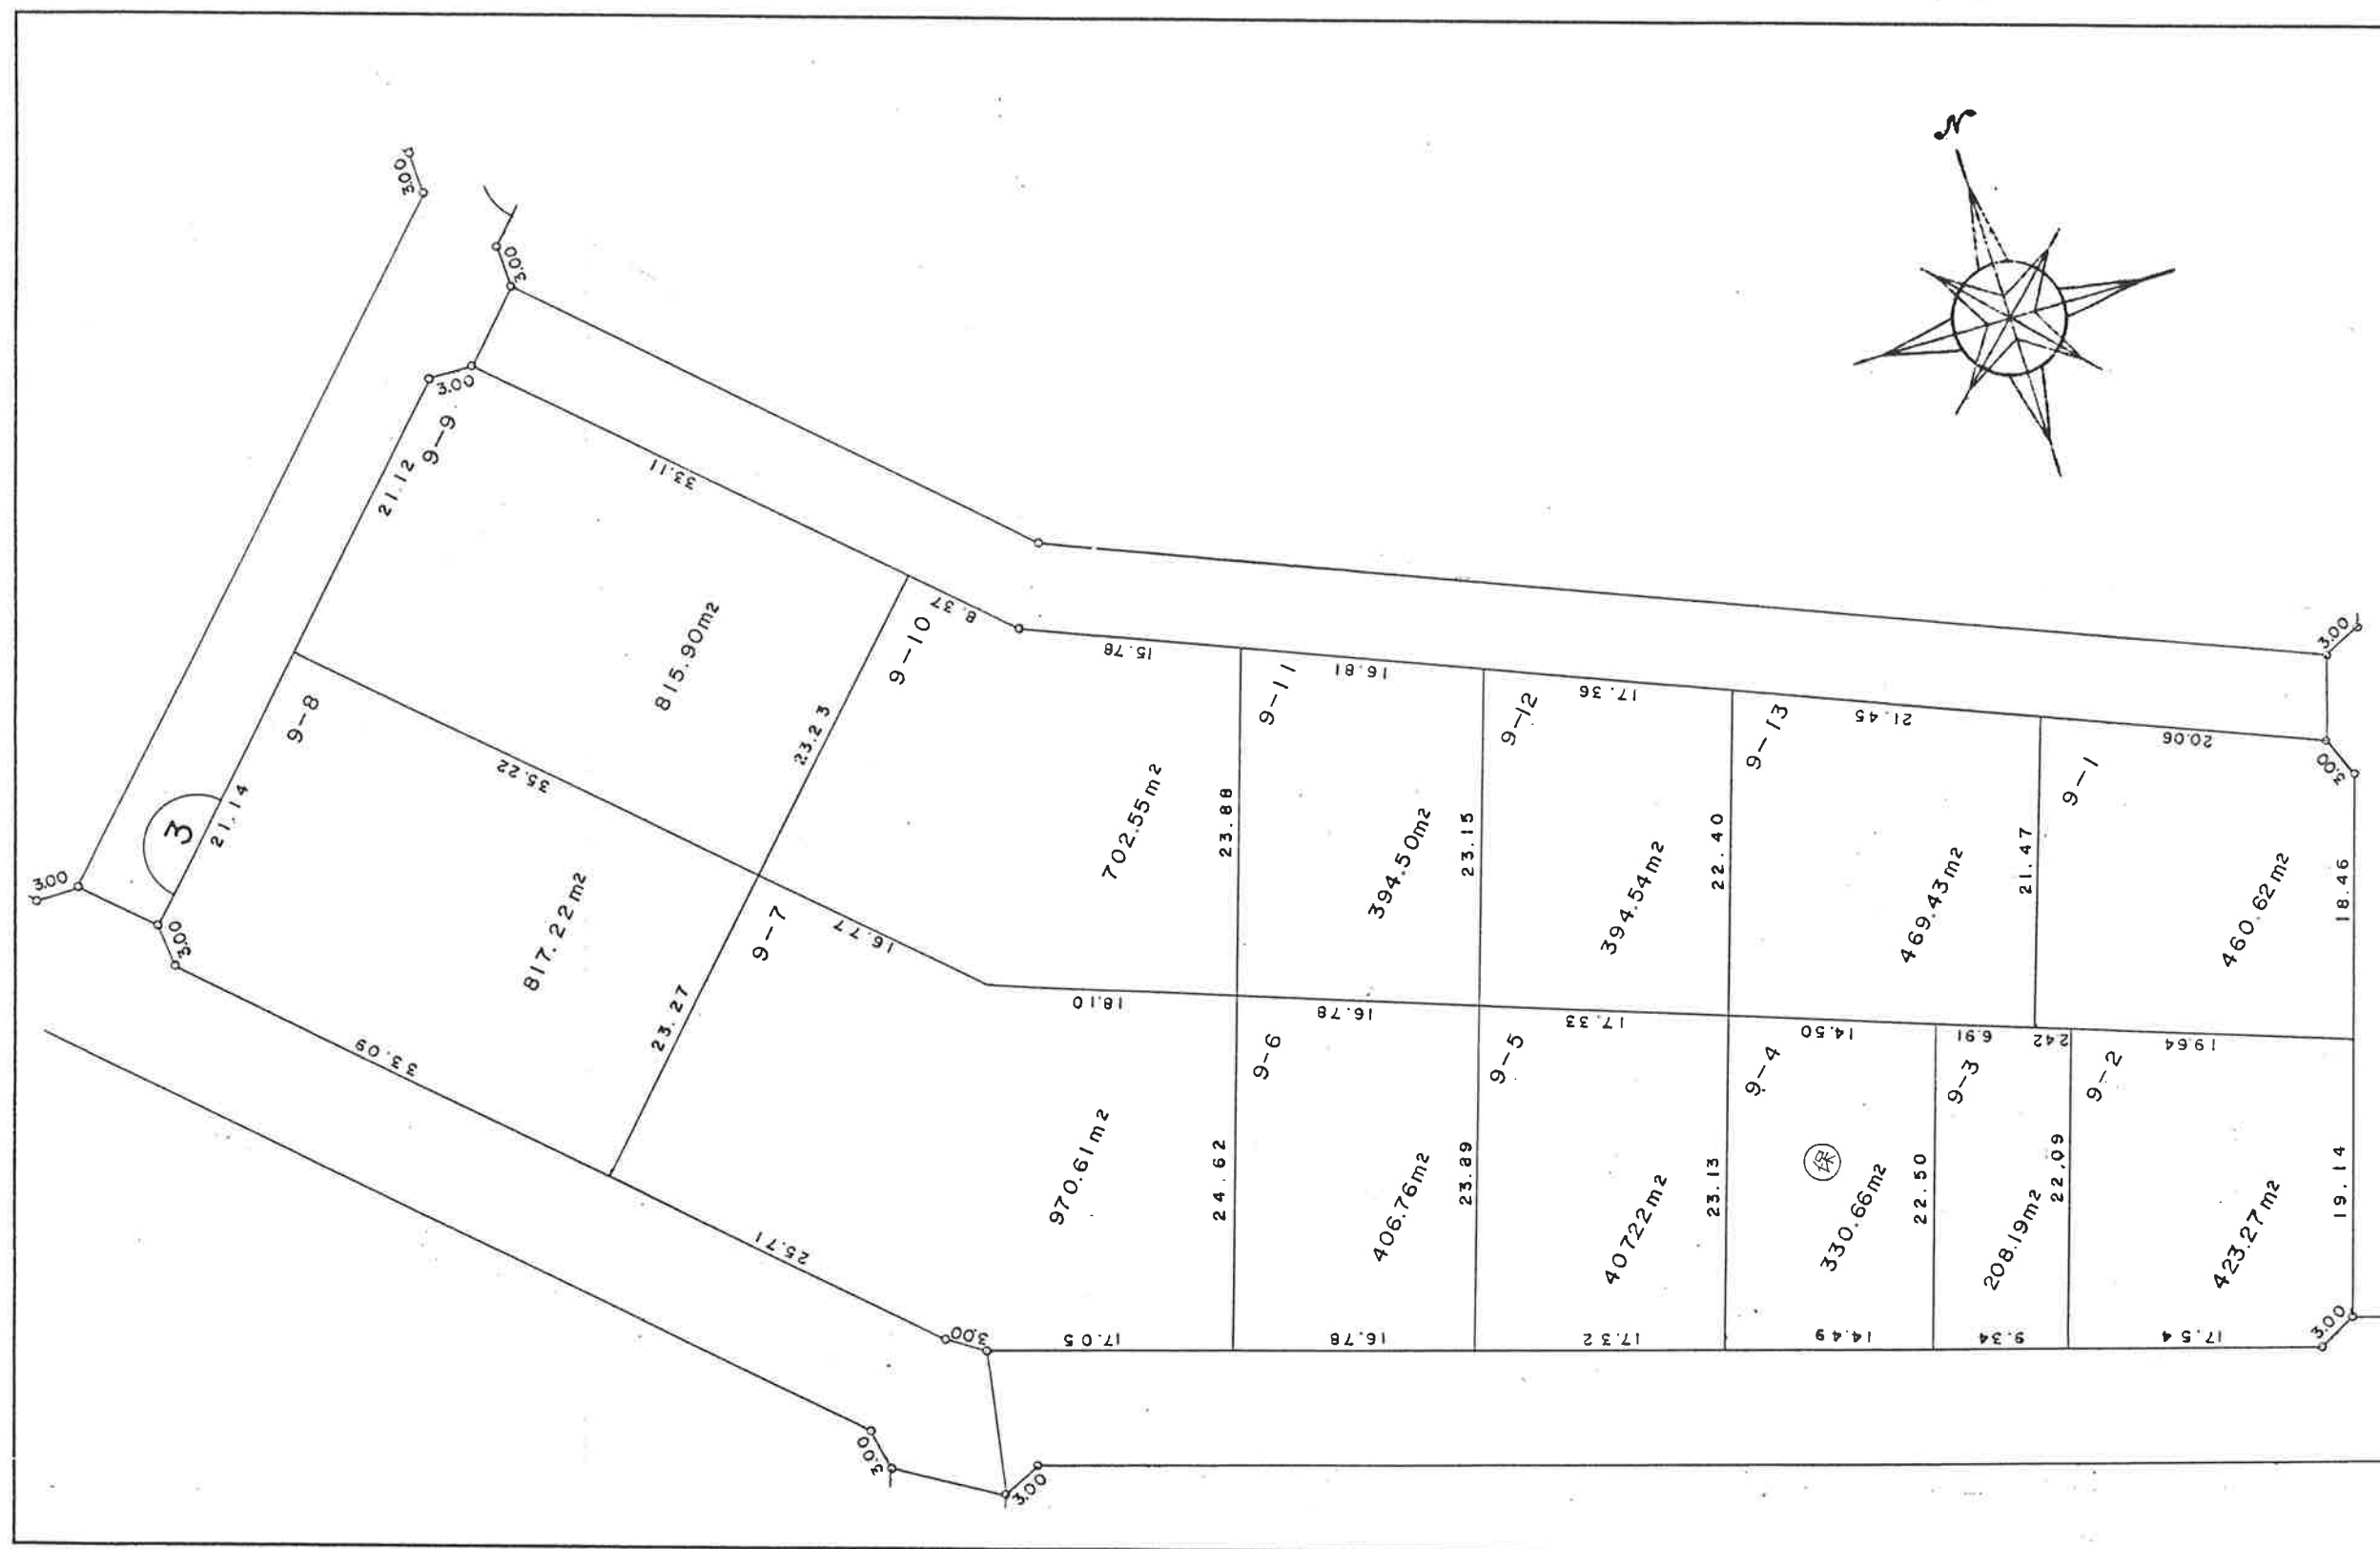



春日部西部第一地区換地確定図 BLOCK, 4

縮尺 = 1 : 500

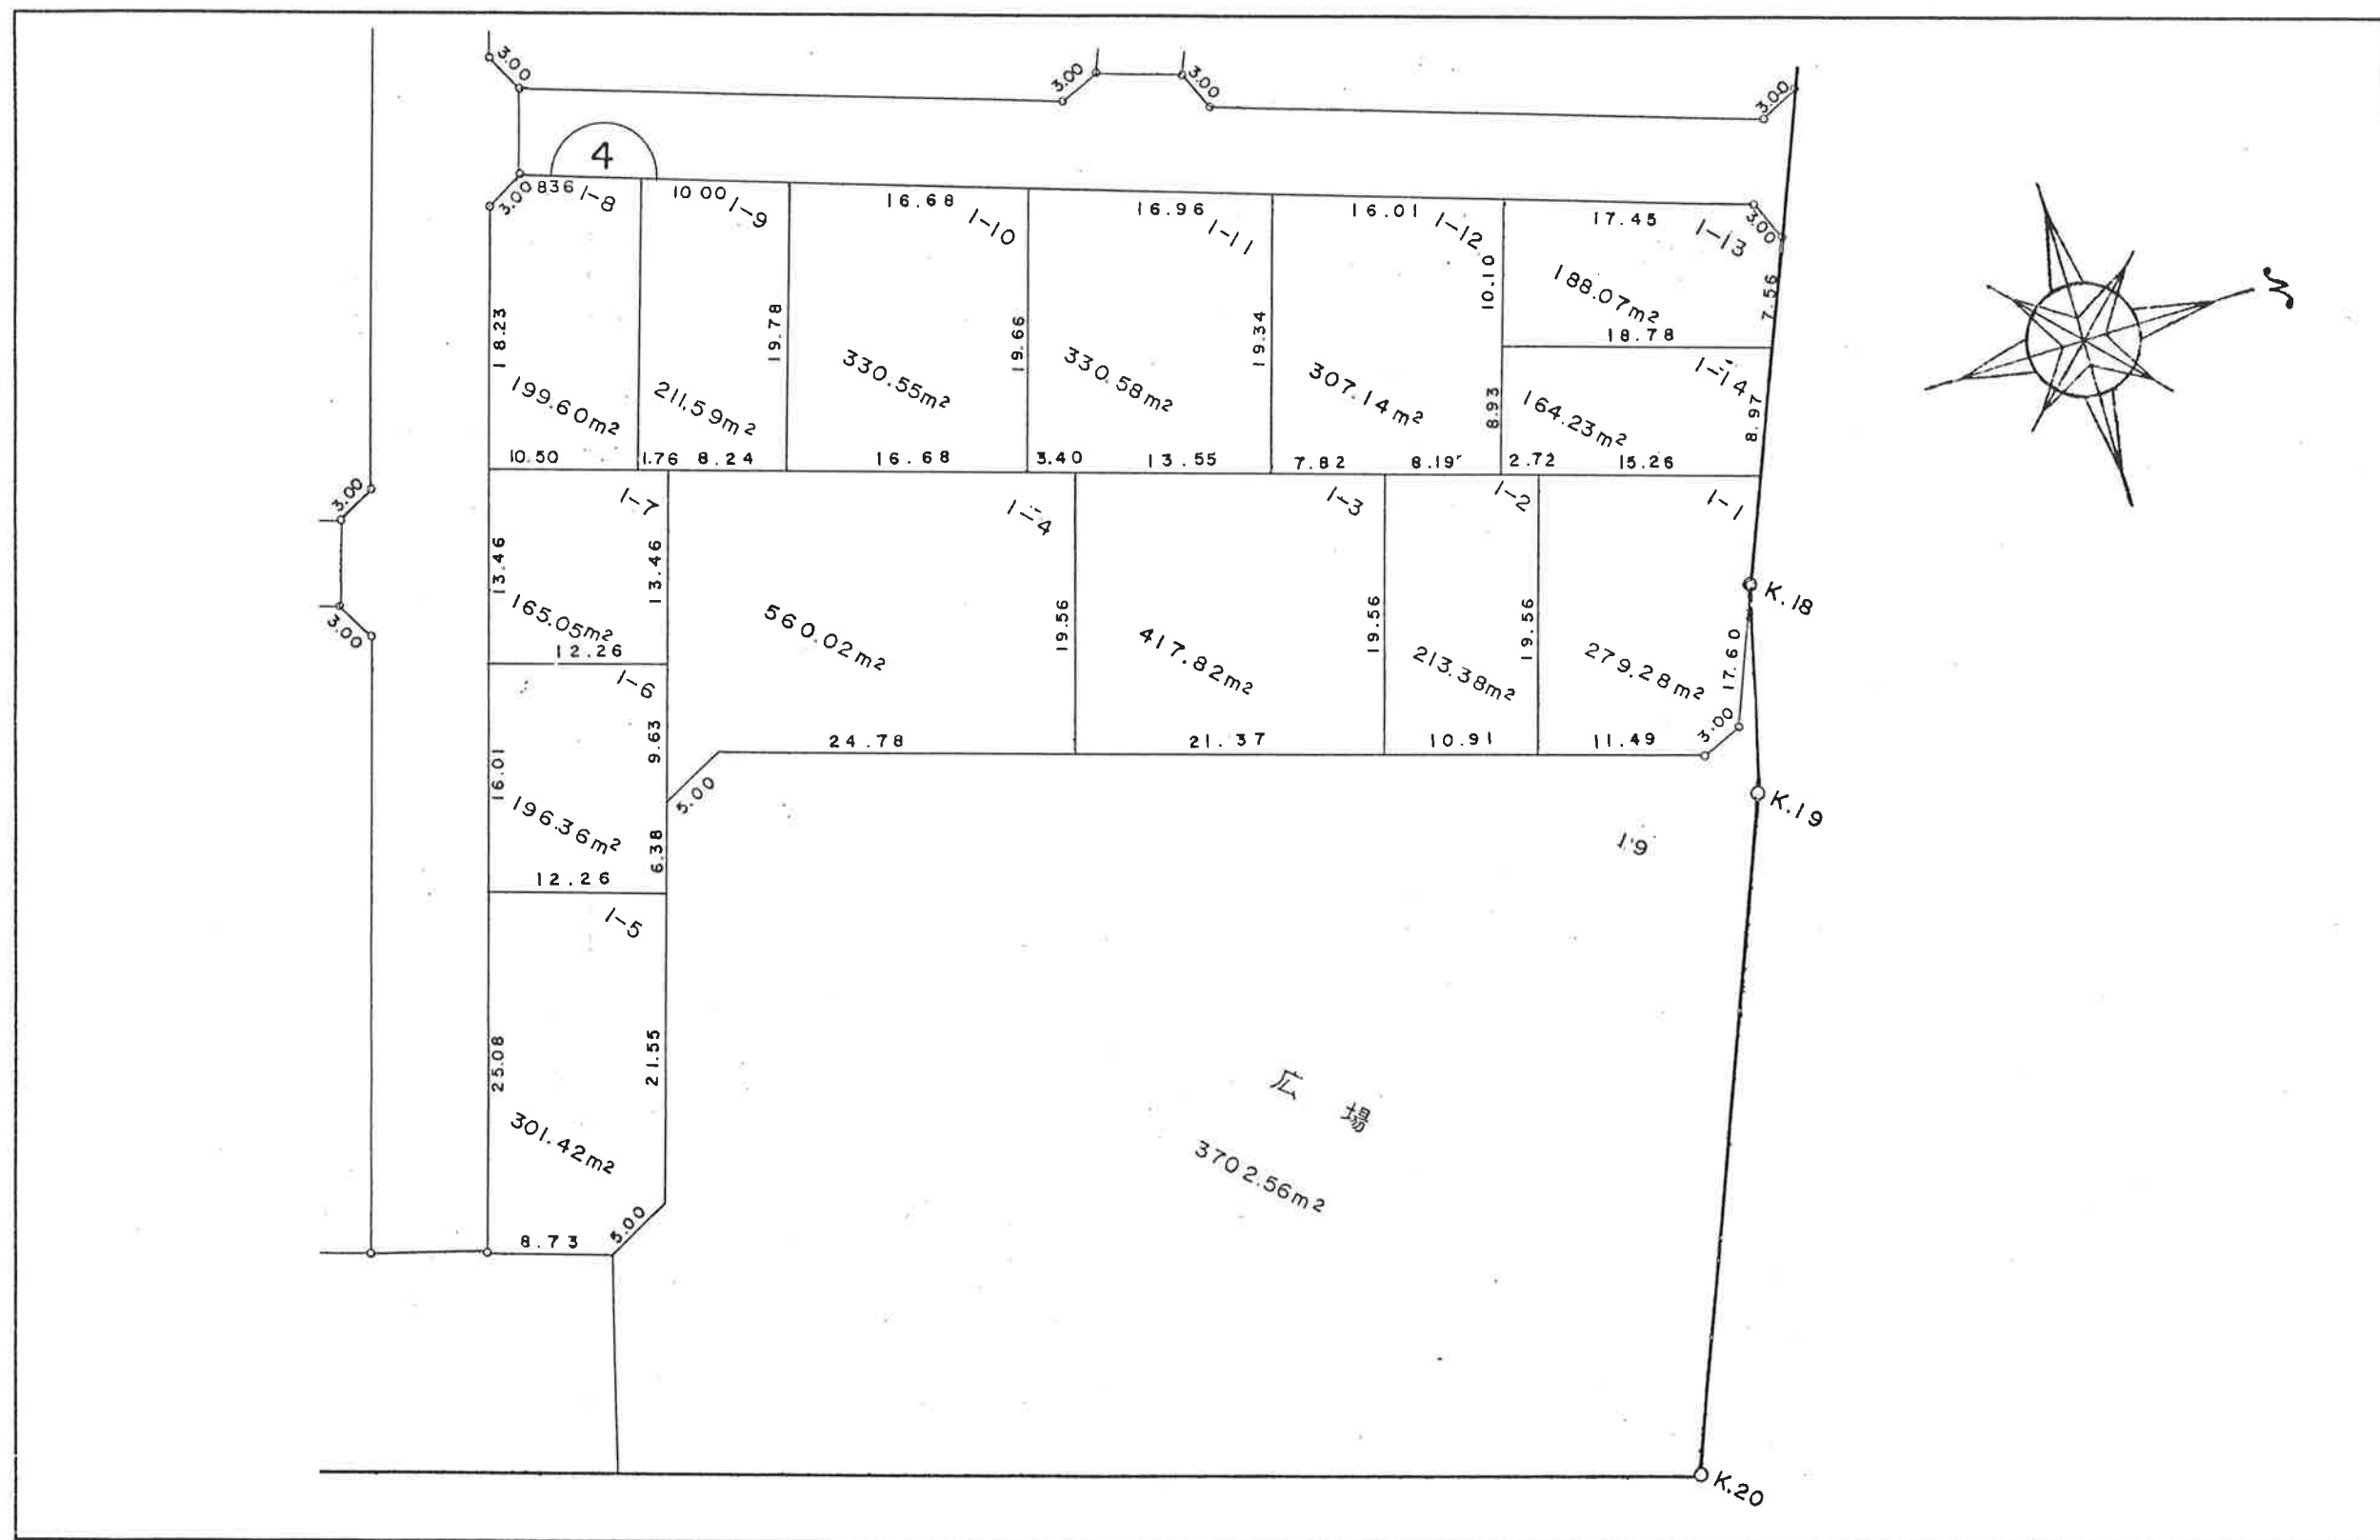



春日部西部第一地区換地確定図 BLOCK, 5

縮尺 = 1 : 500

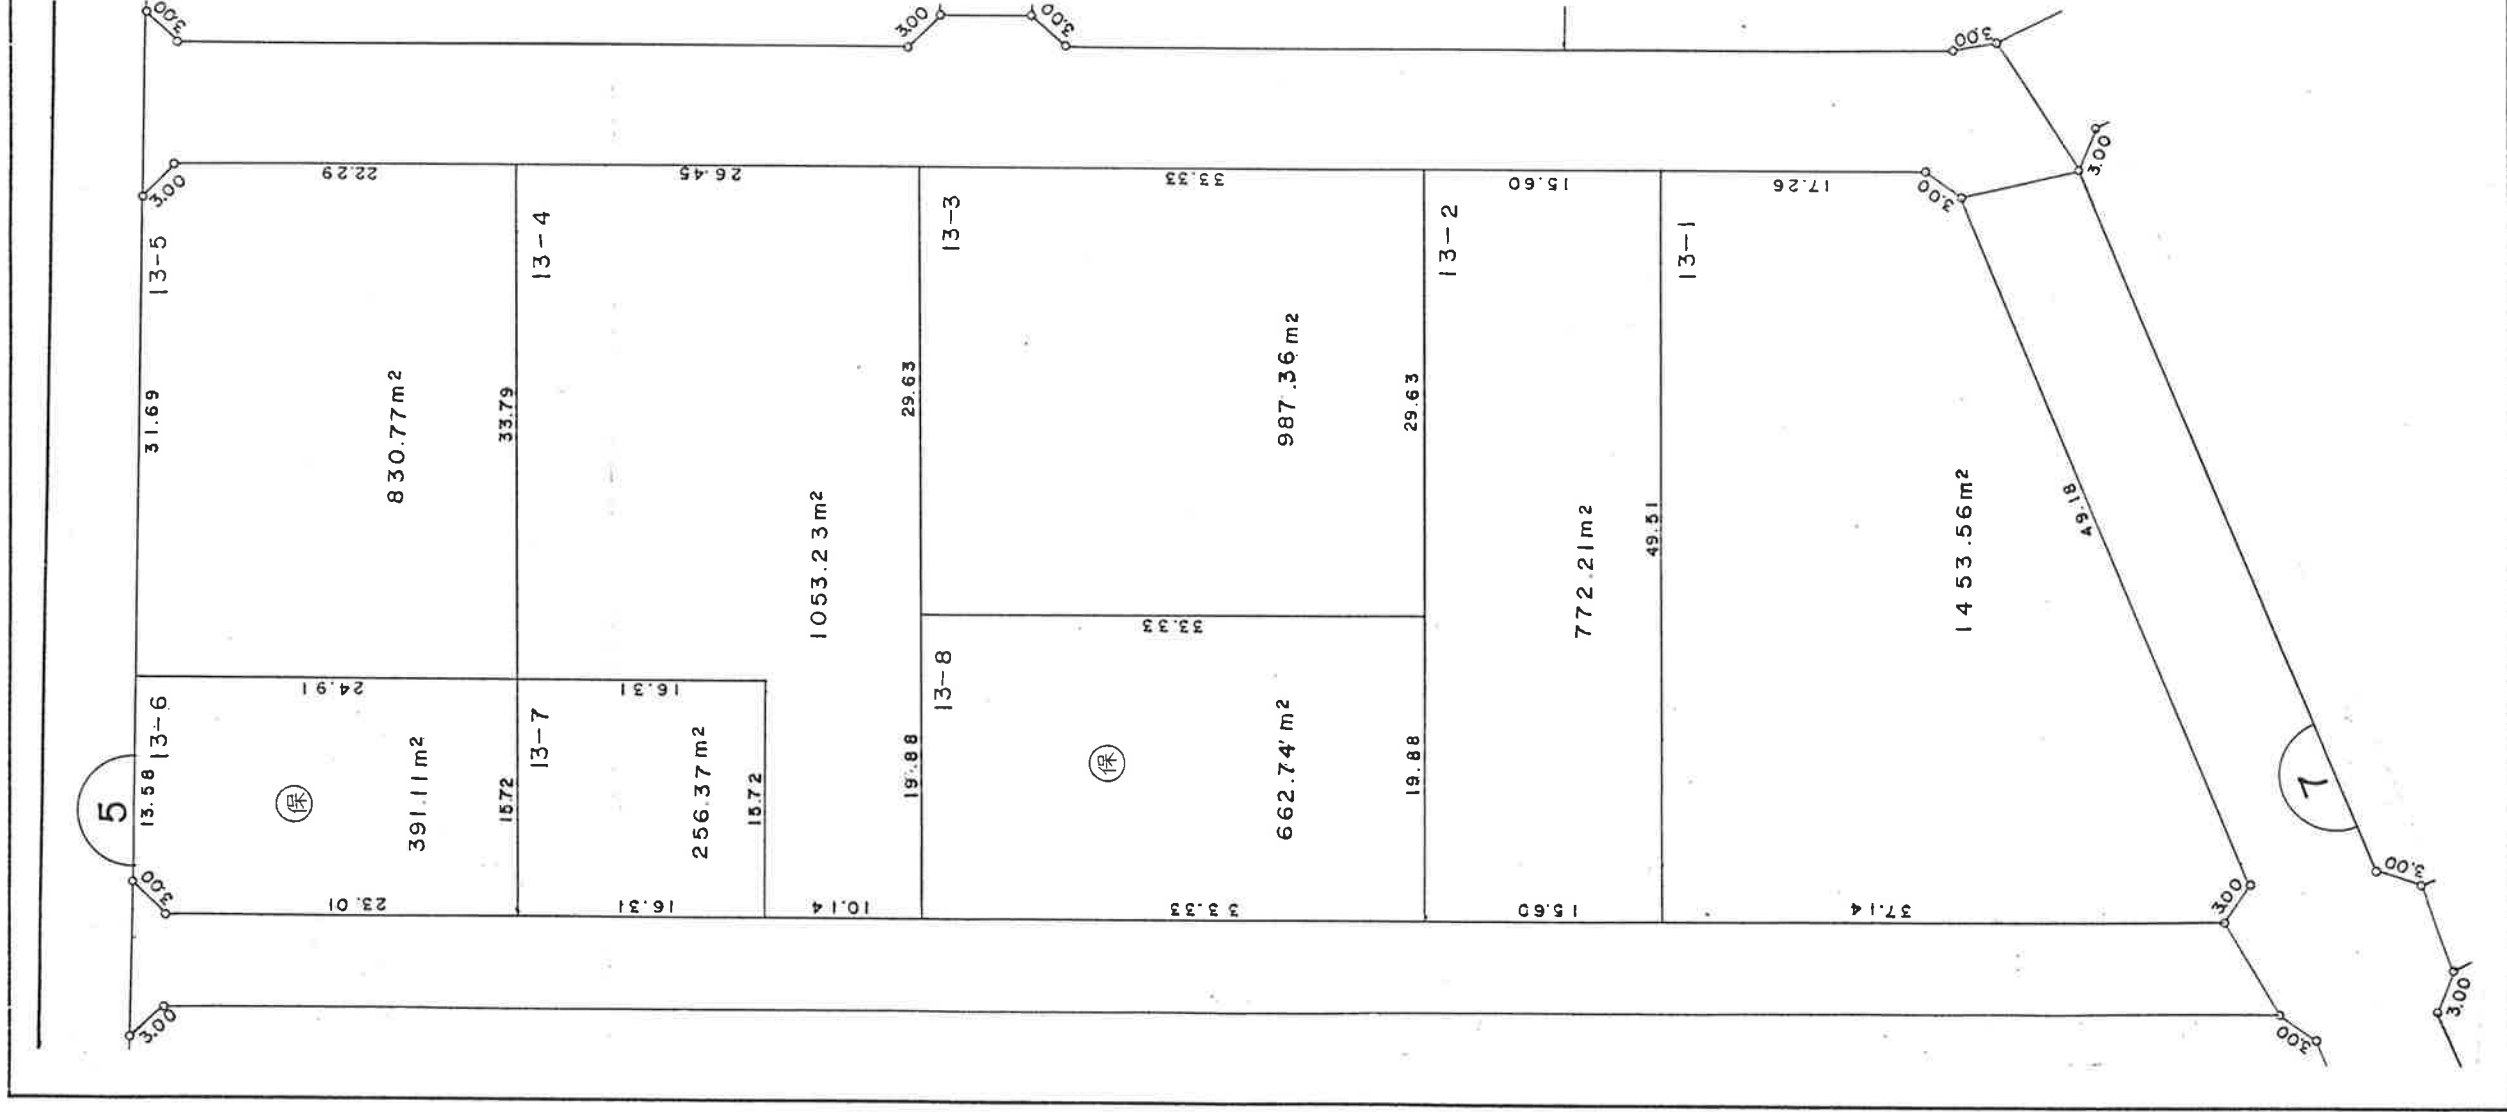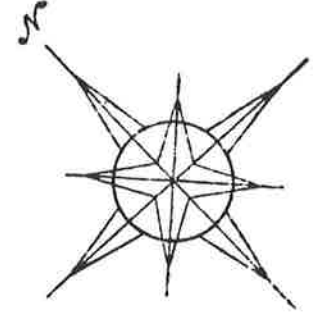


春日部西部第一地区換地確定図 BLOCK, 6

縮尺 = 1 : 500

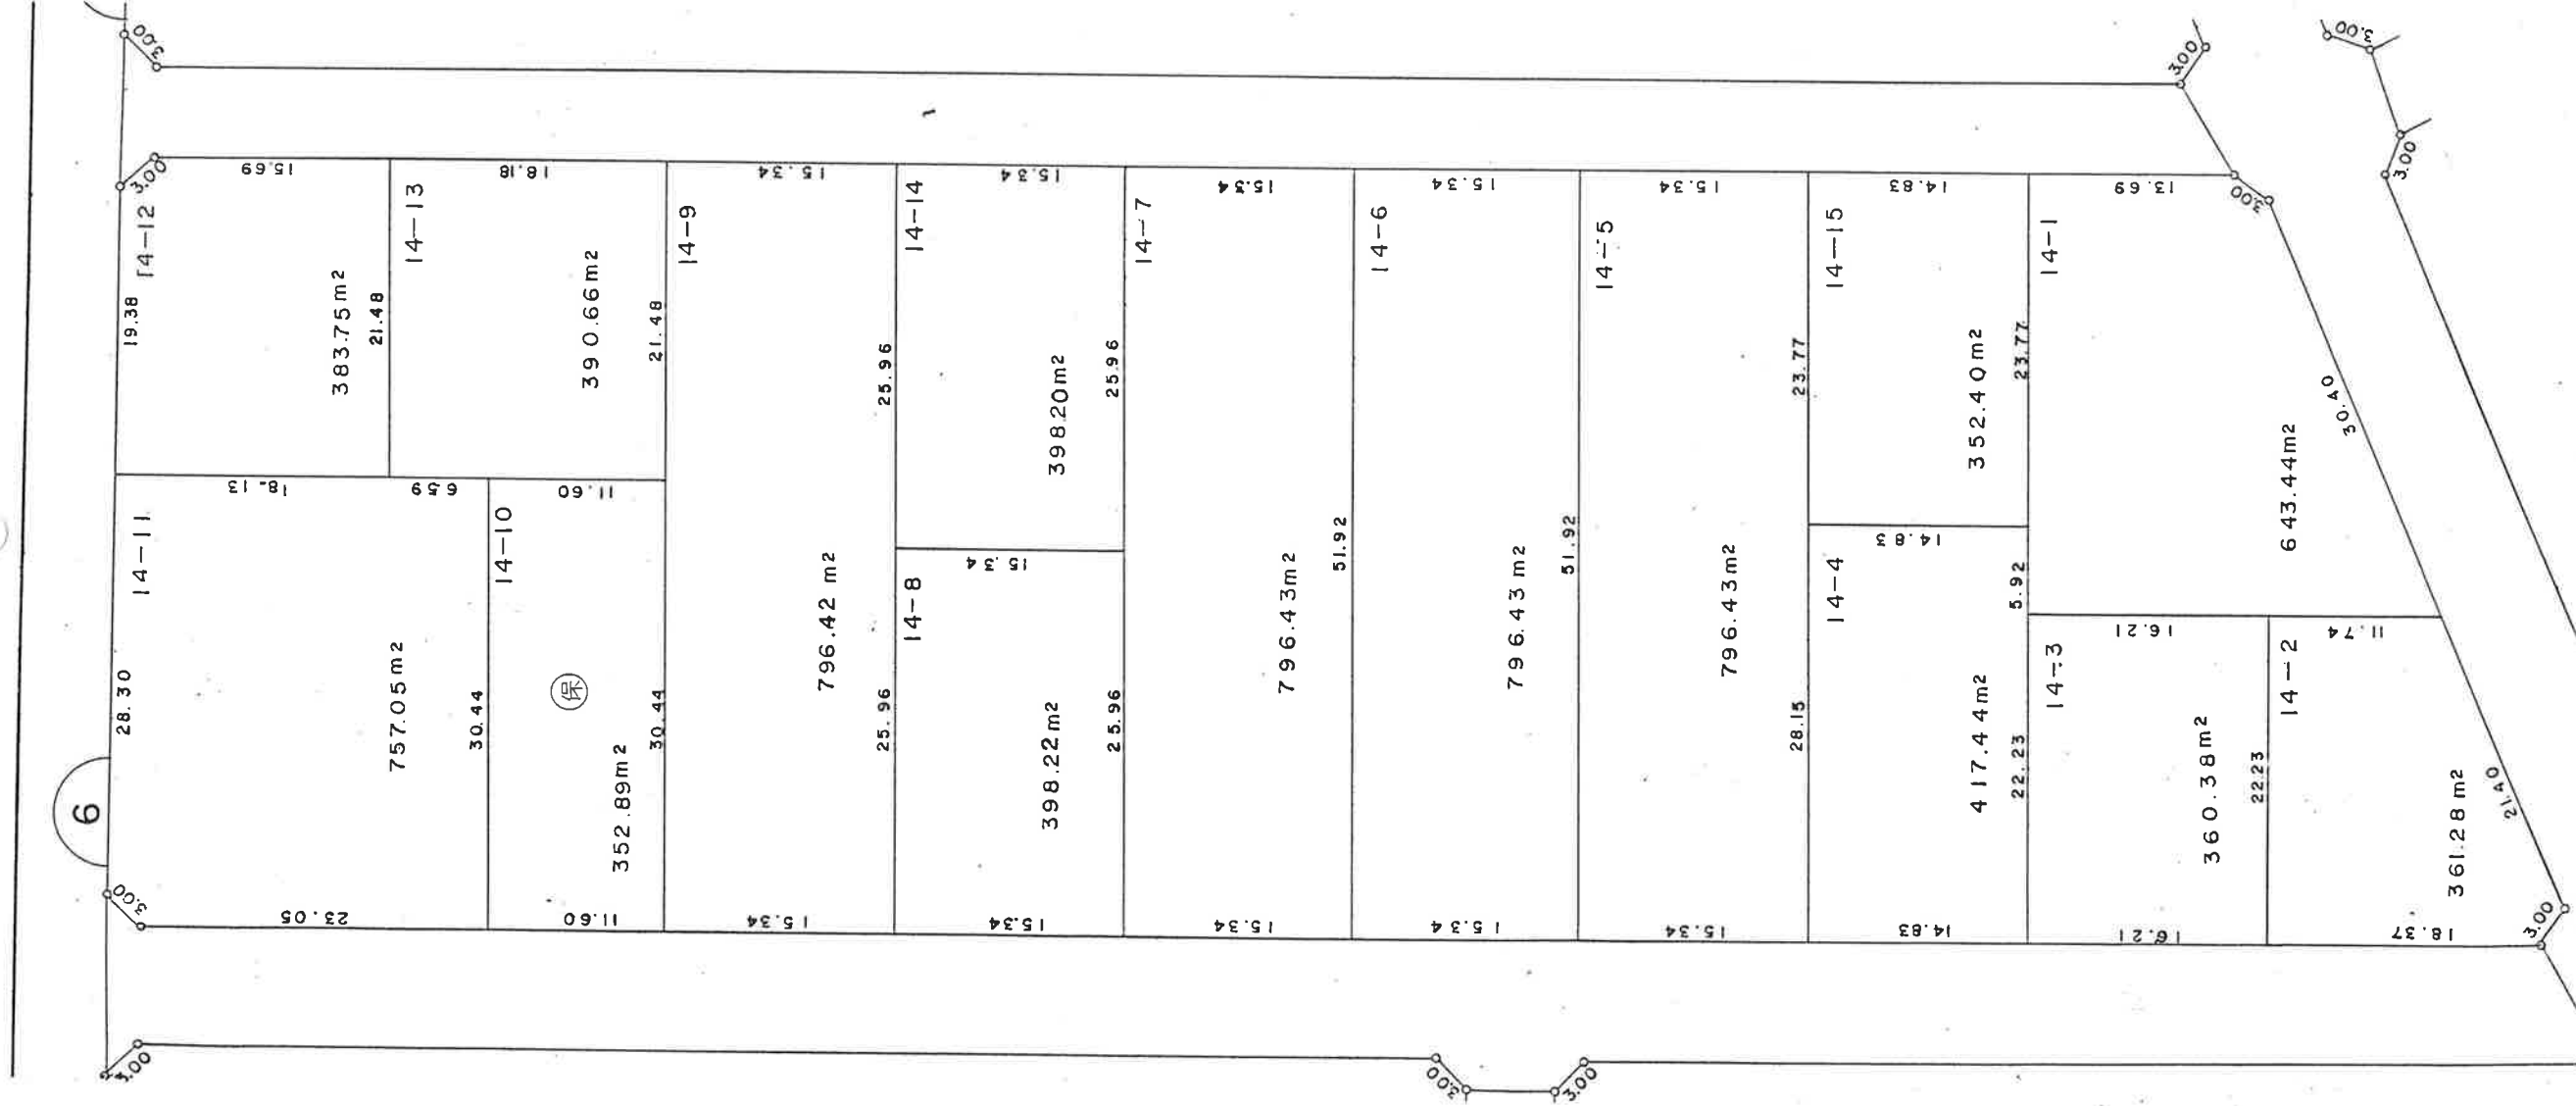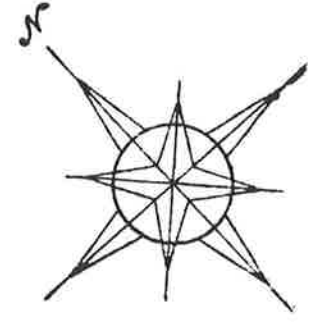



B L O C K , 7

縮尺 = 1 : 500

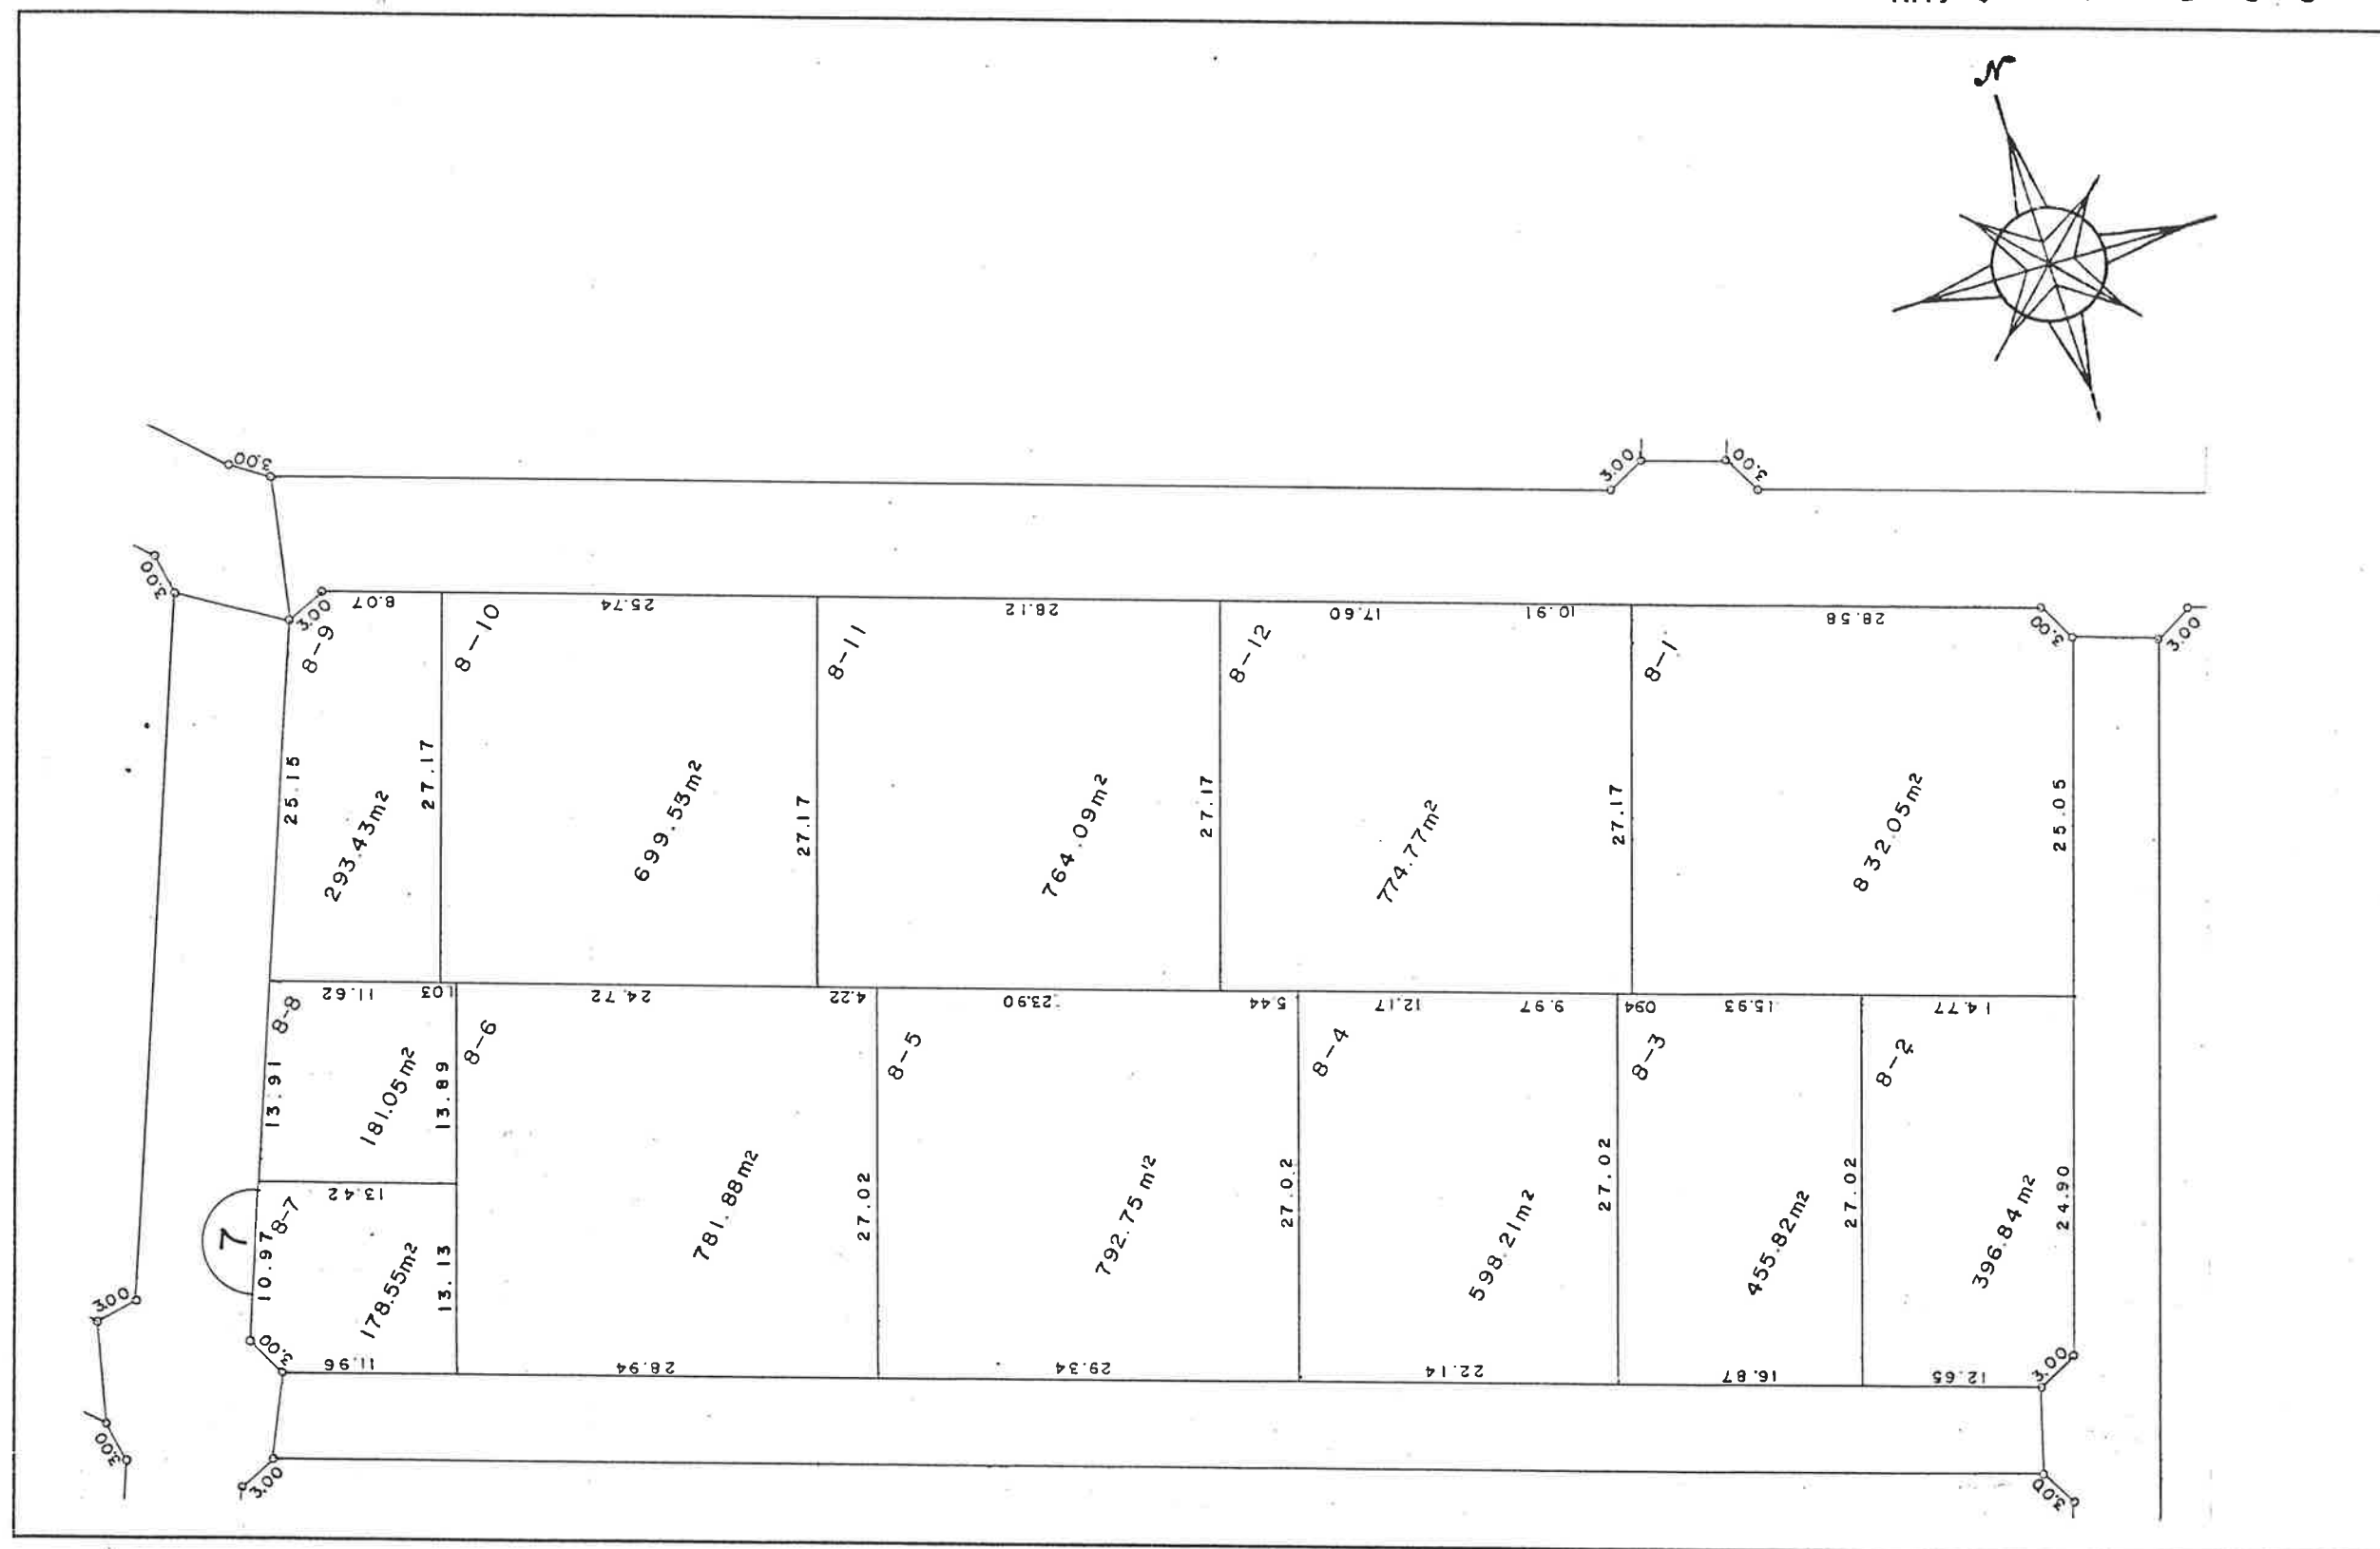



春日部西部第一地区換地確定図 BLOCK, 8

縮尺 = 1 : 500

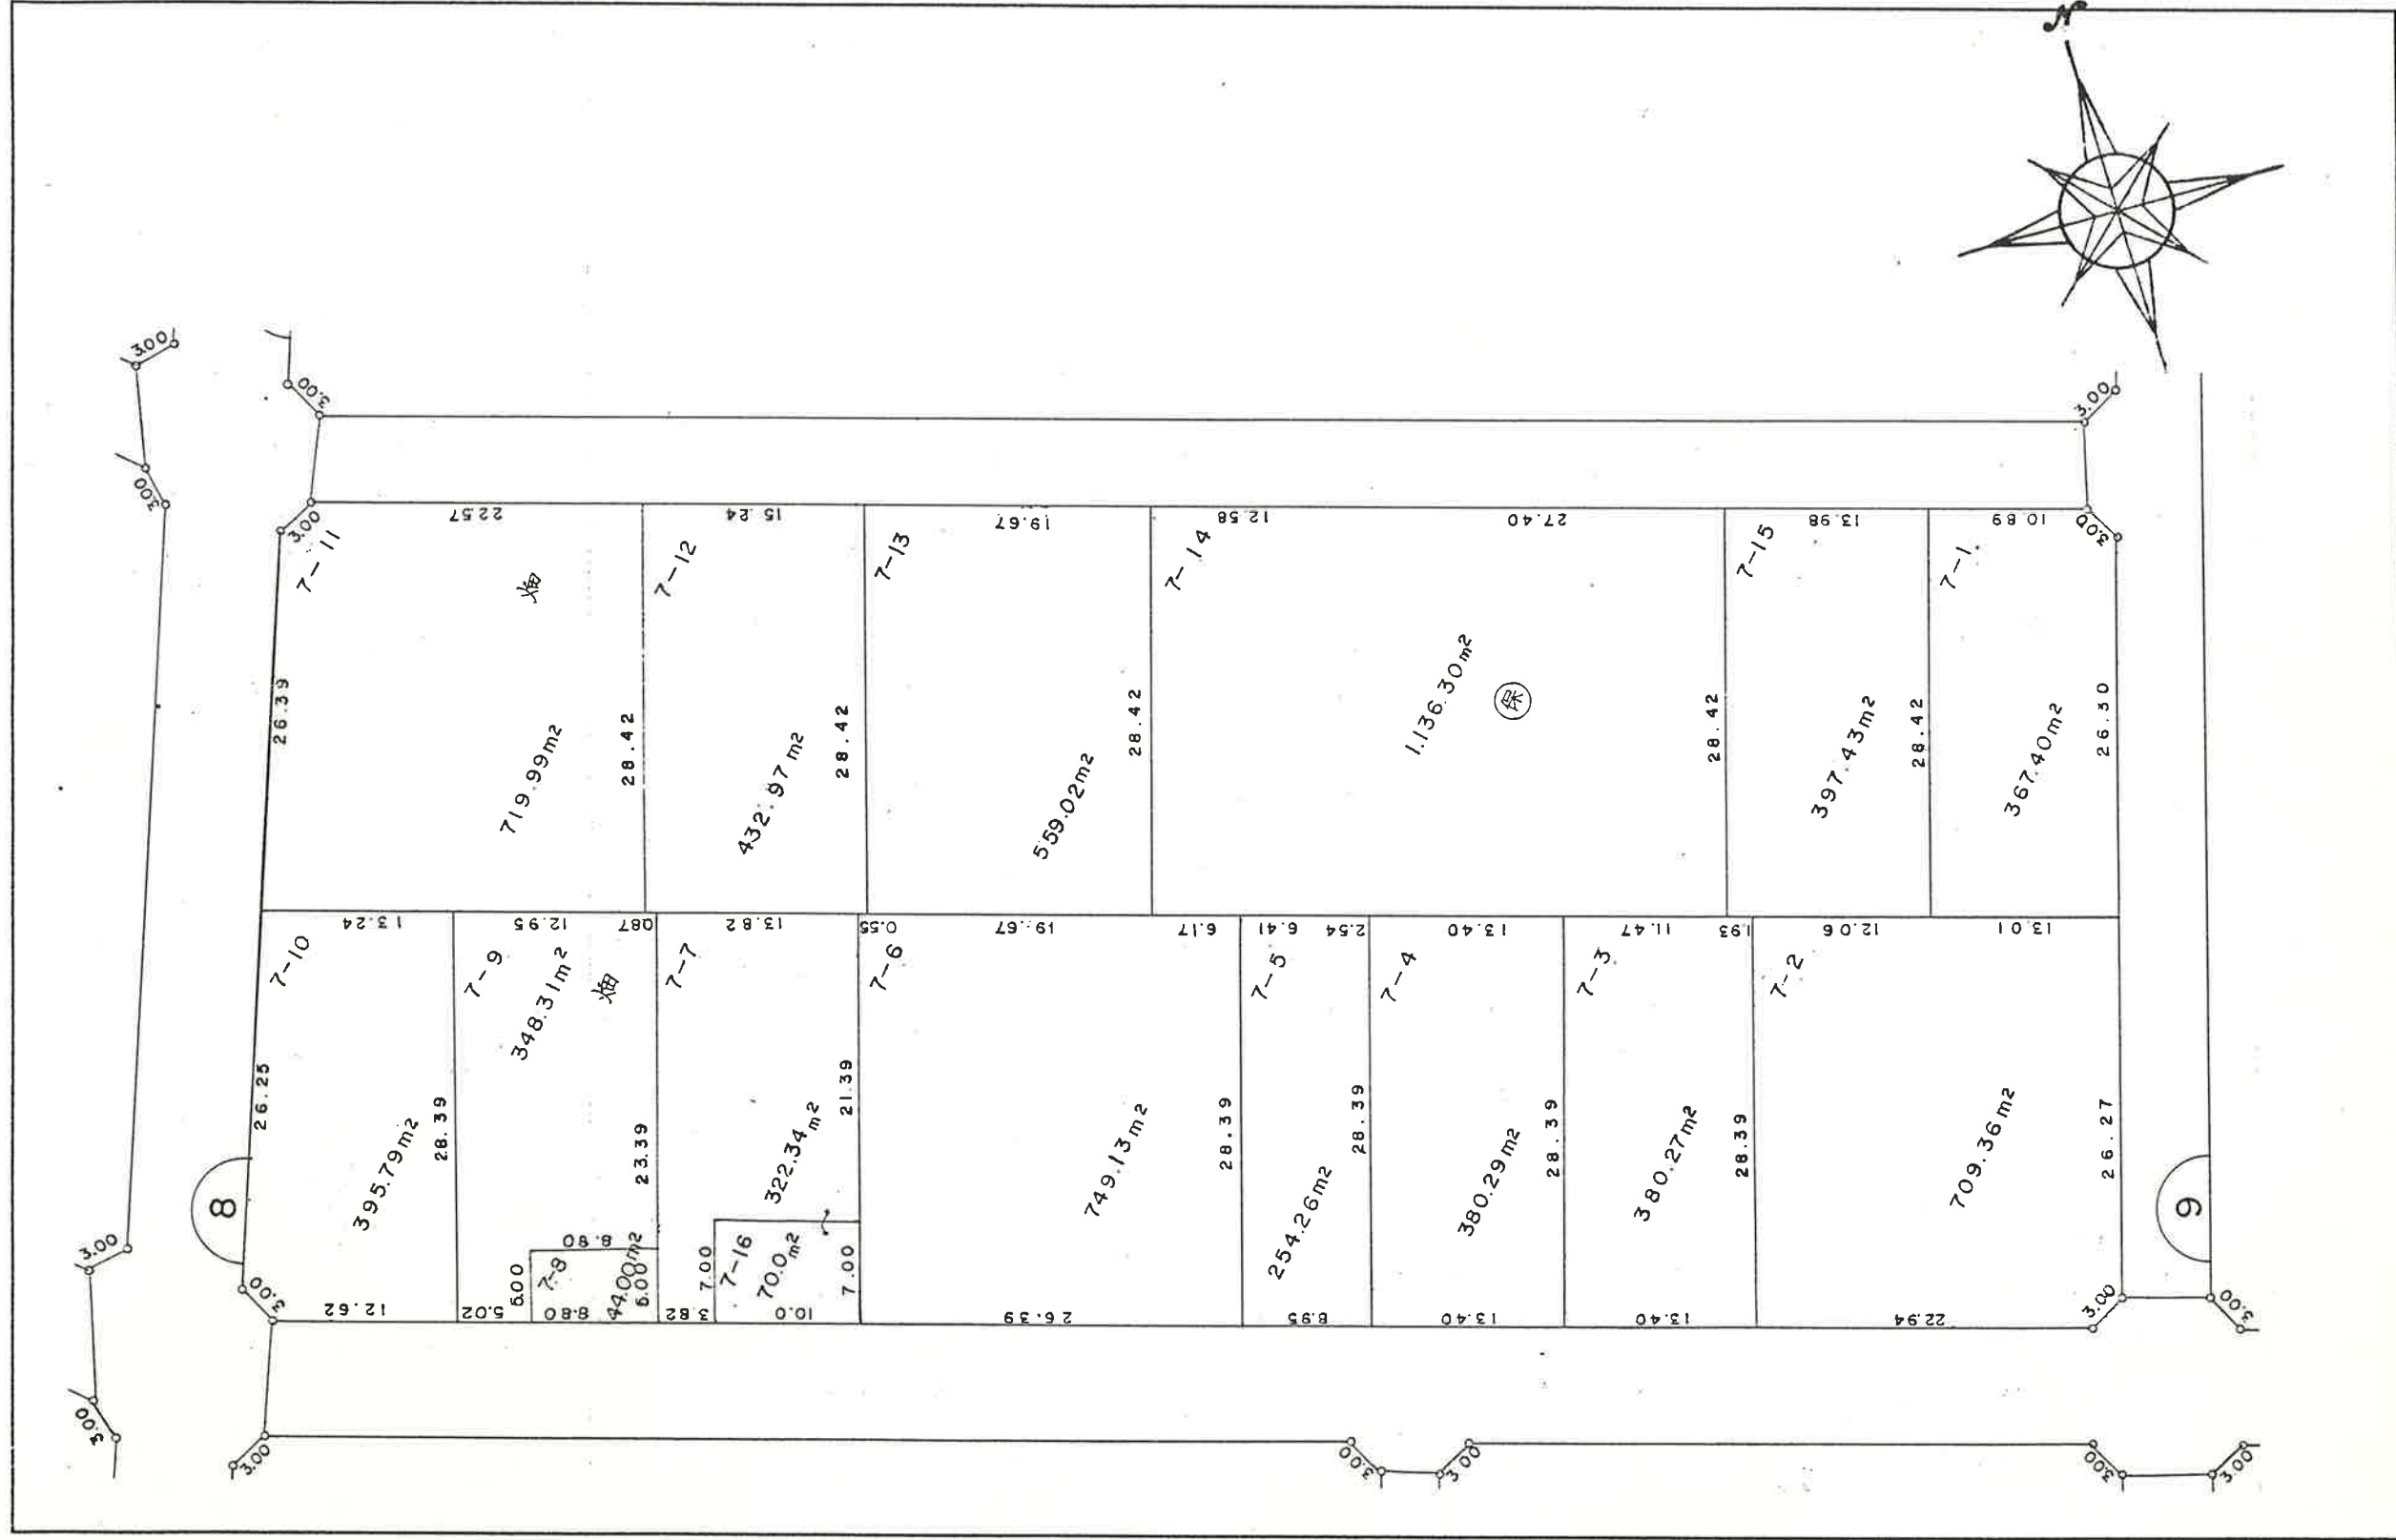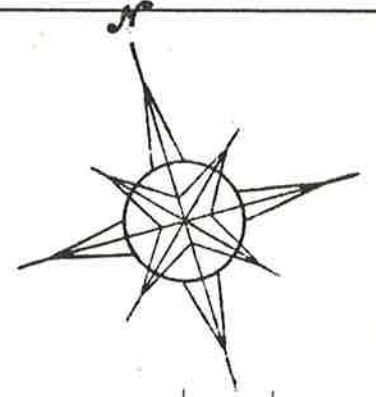



春日部西部第一地区換地確定図 BLOCK, 9

縮尺 = 1 : 500

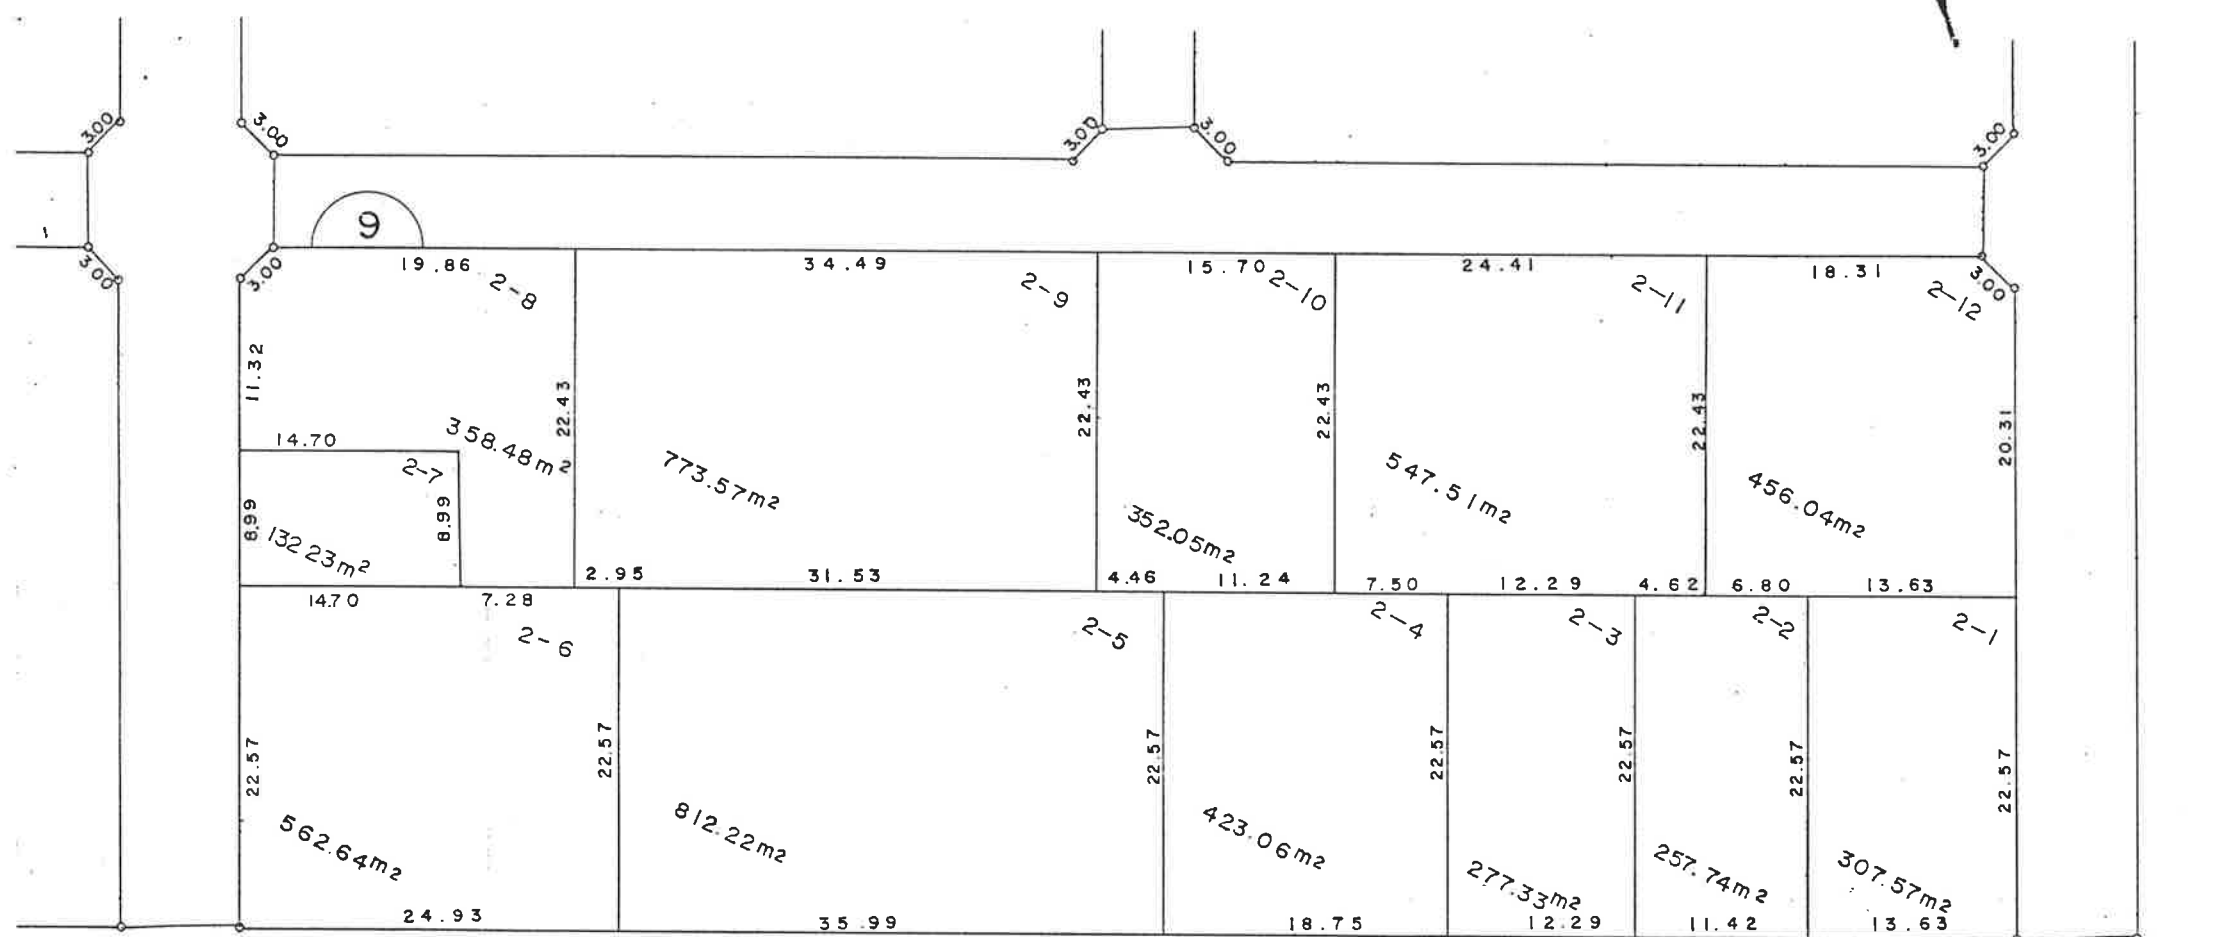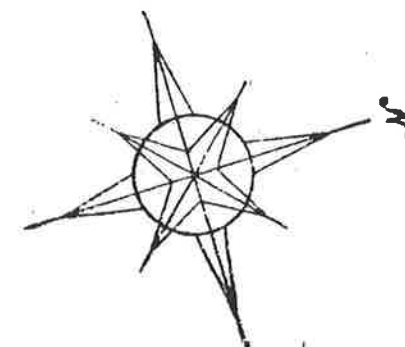


春日部西部第一地区換地確定図 BLOCK, 10

縮尺 = 1 : 500

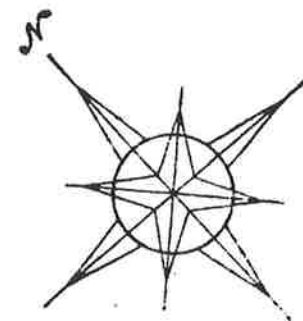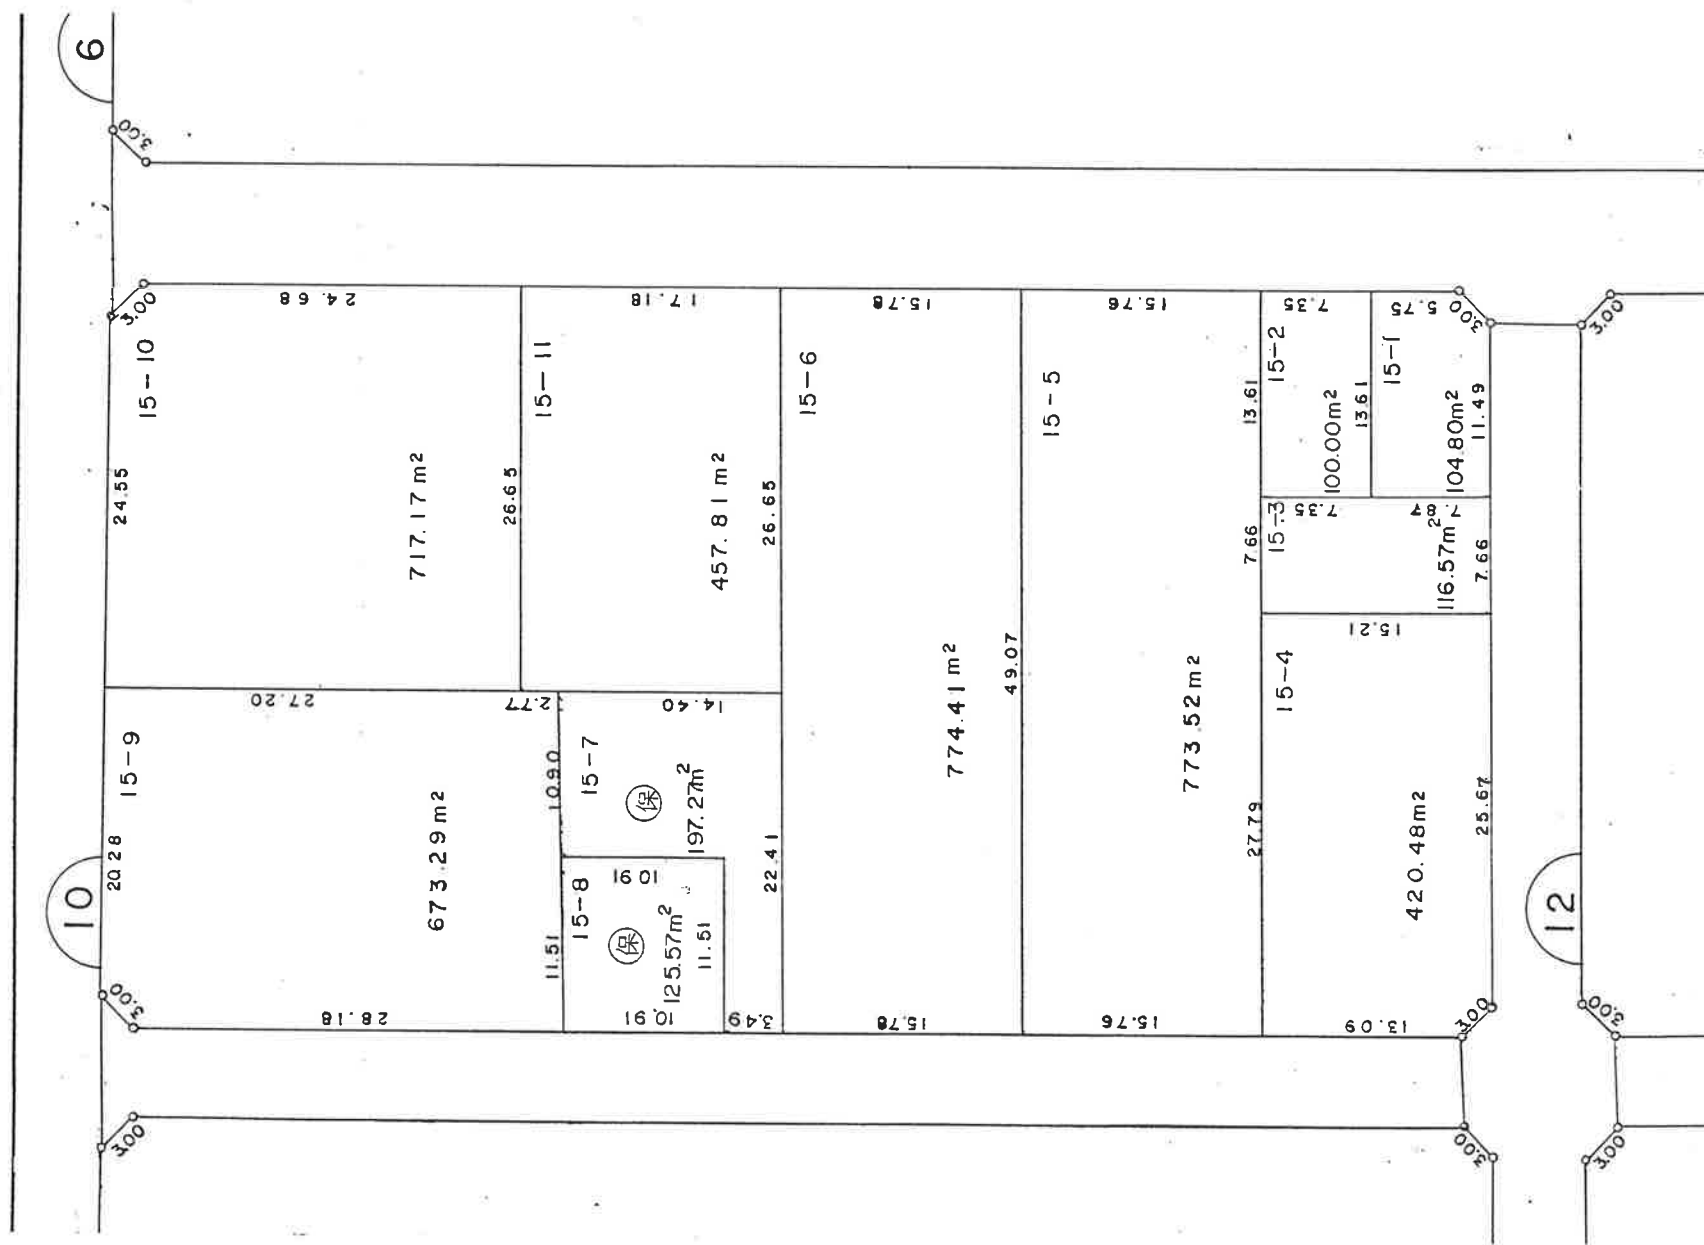


春日部西部第一地区換地確定図 BLOCK, II

縮尺 = 1 : 500

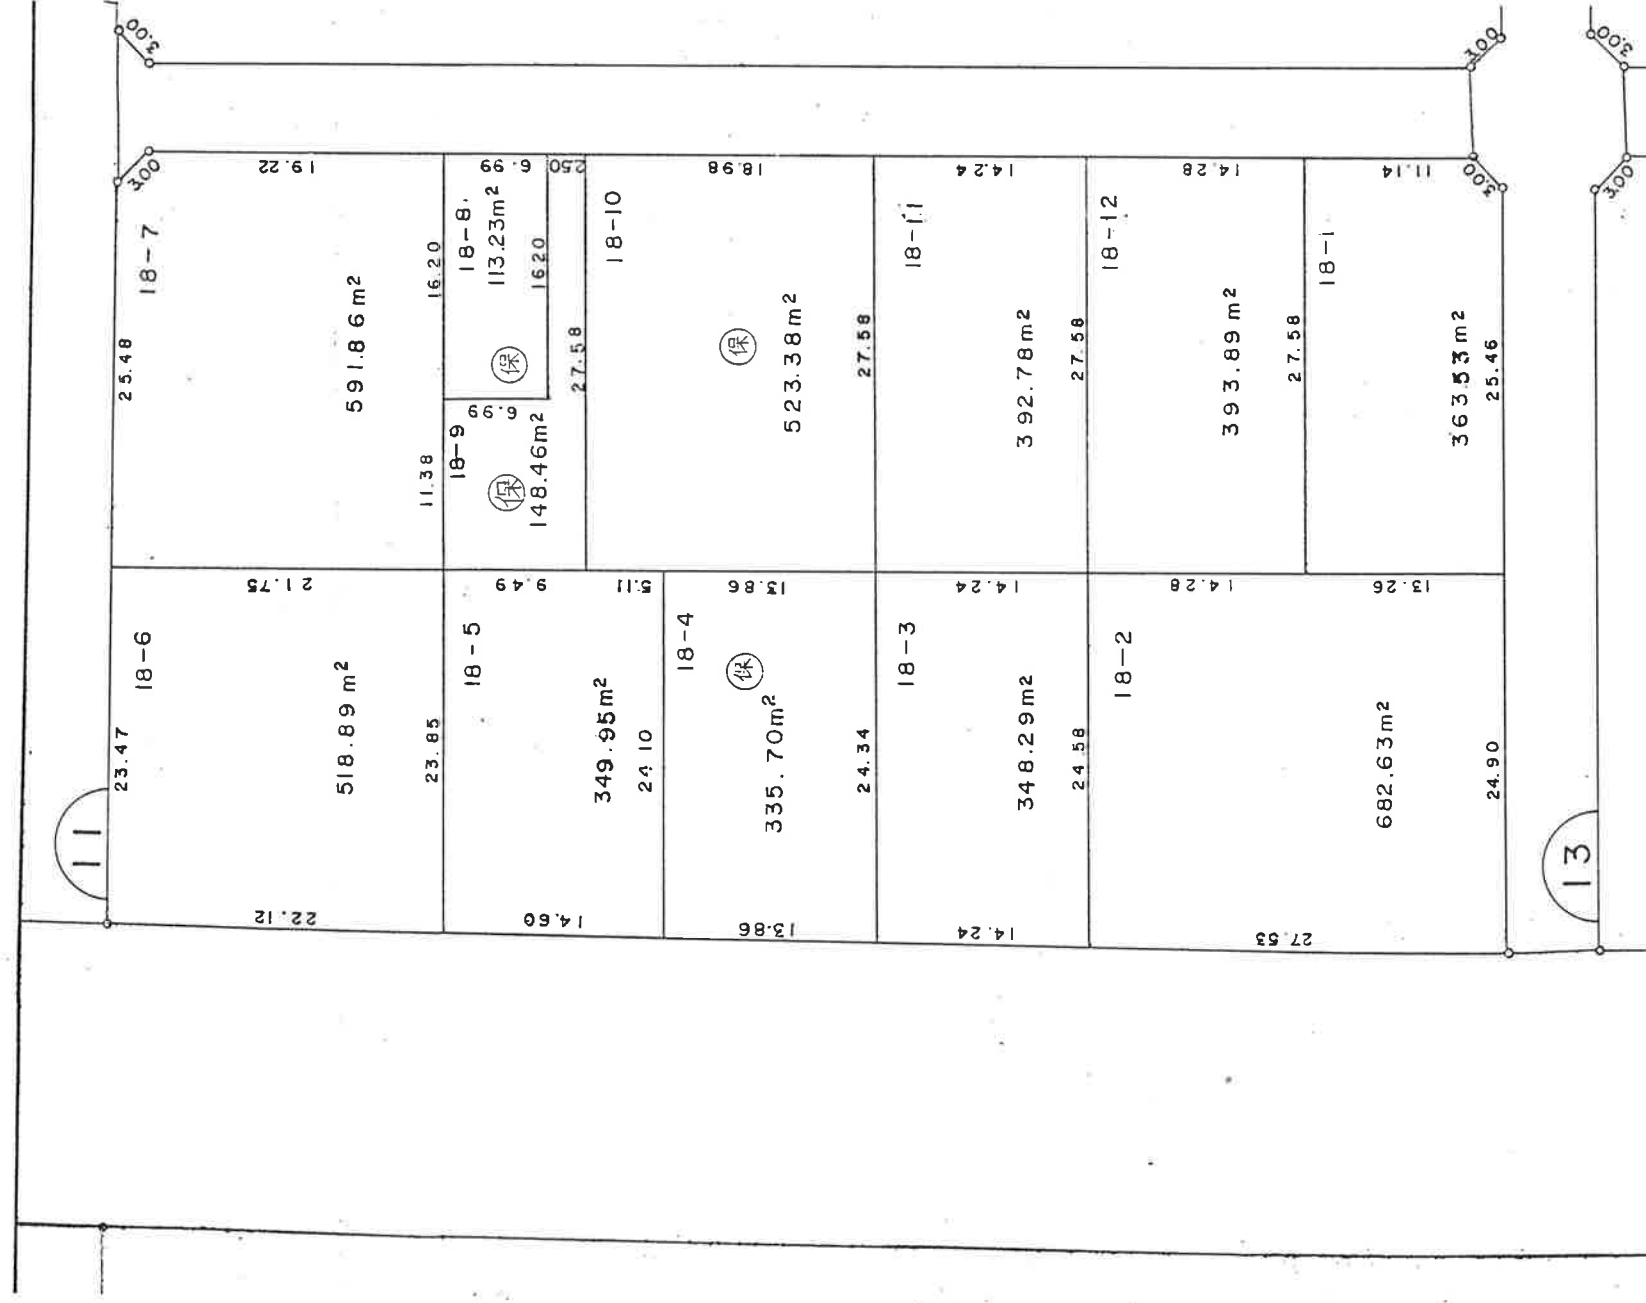


BLOCK, 12

縮尺 = 1 : 500

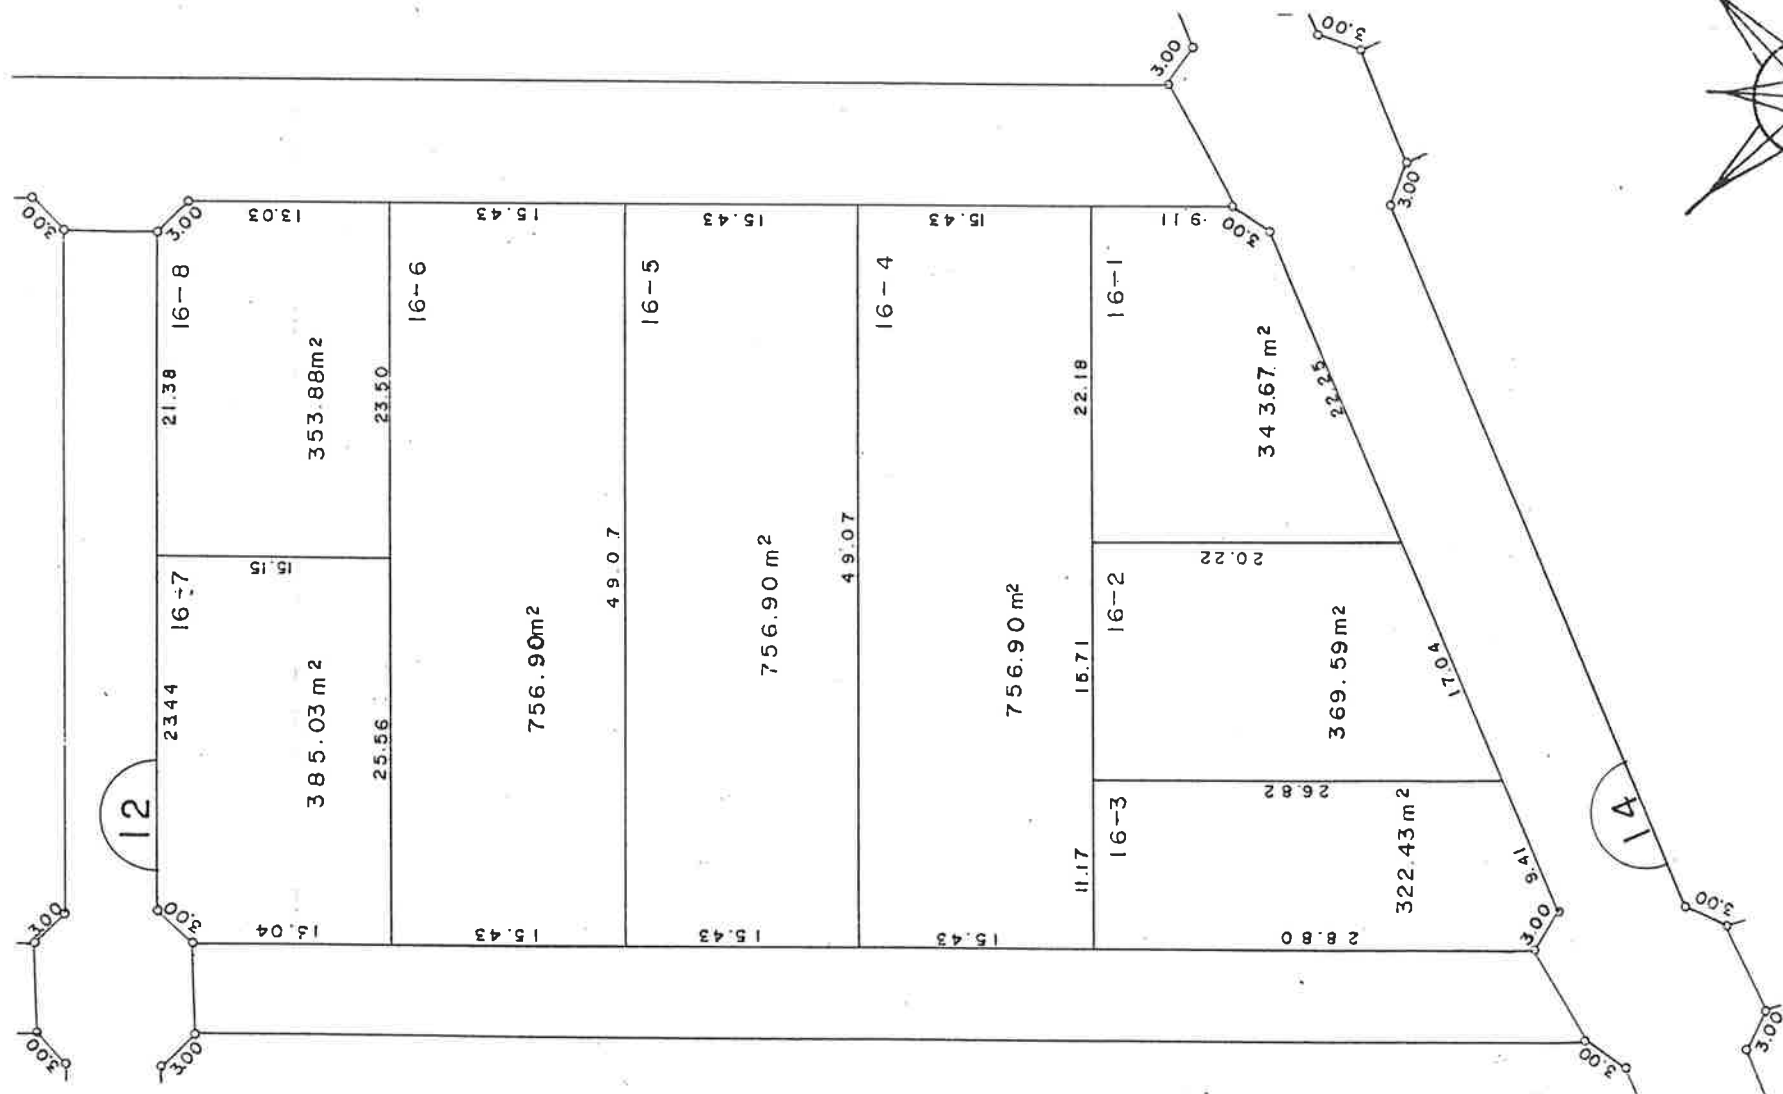


B L O C K , 13

縮尺 = 1 : 500

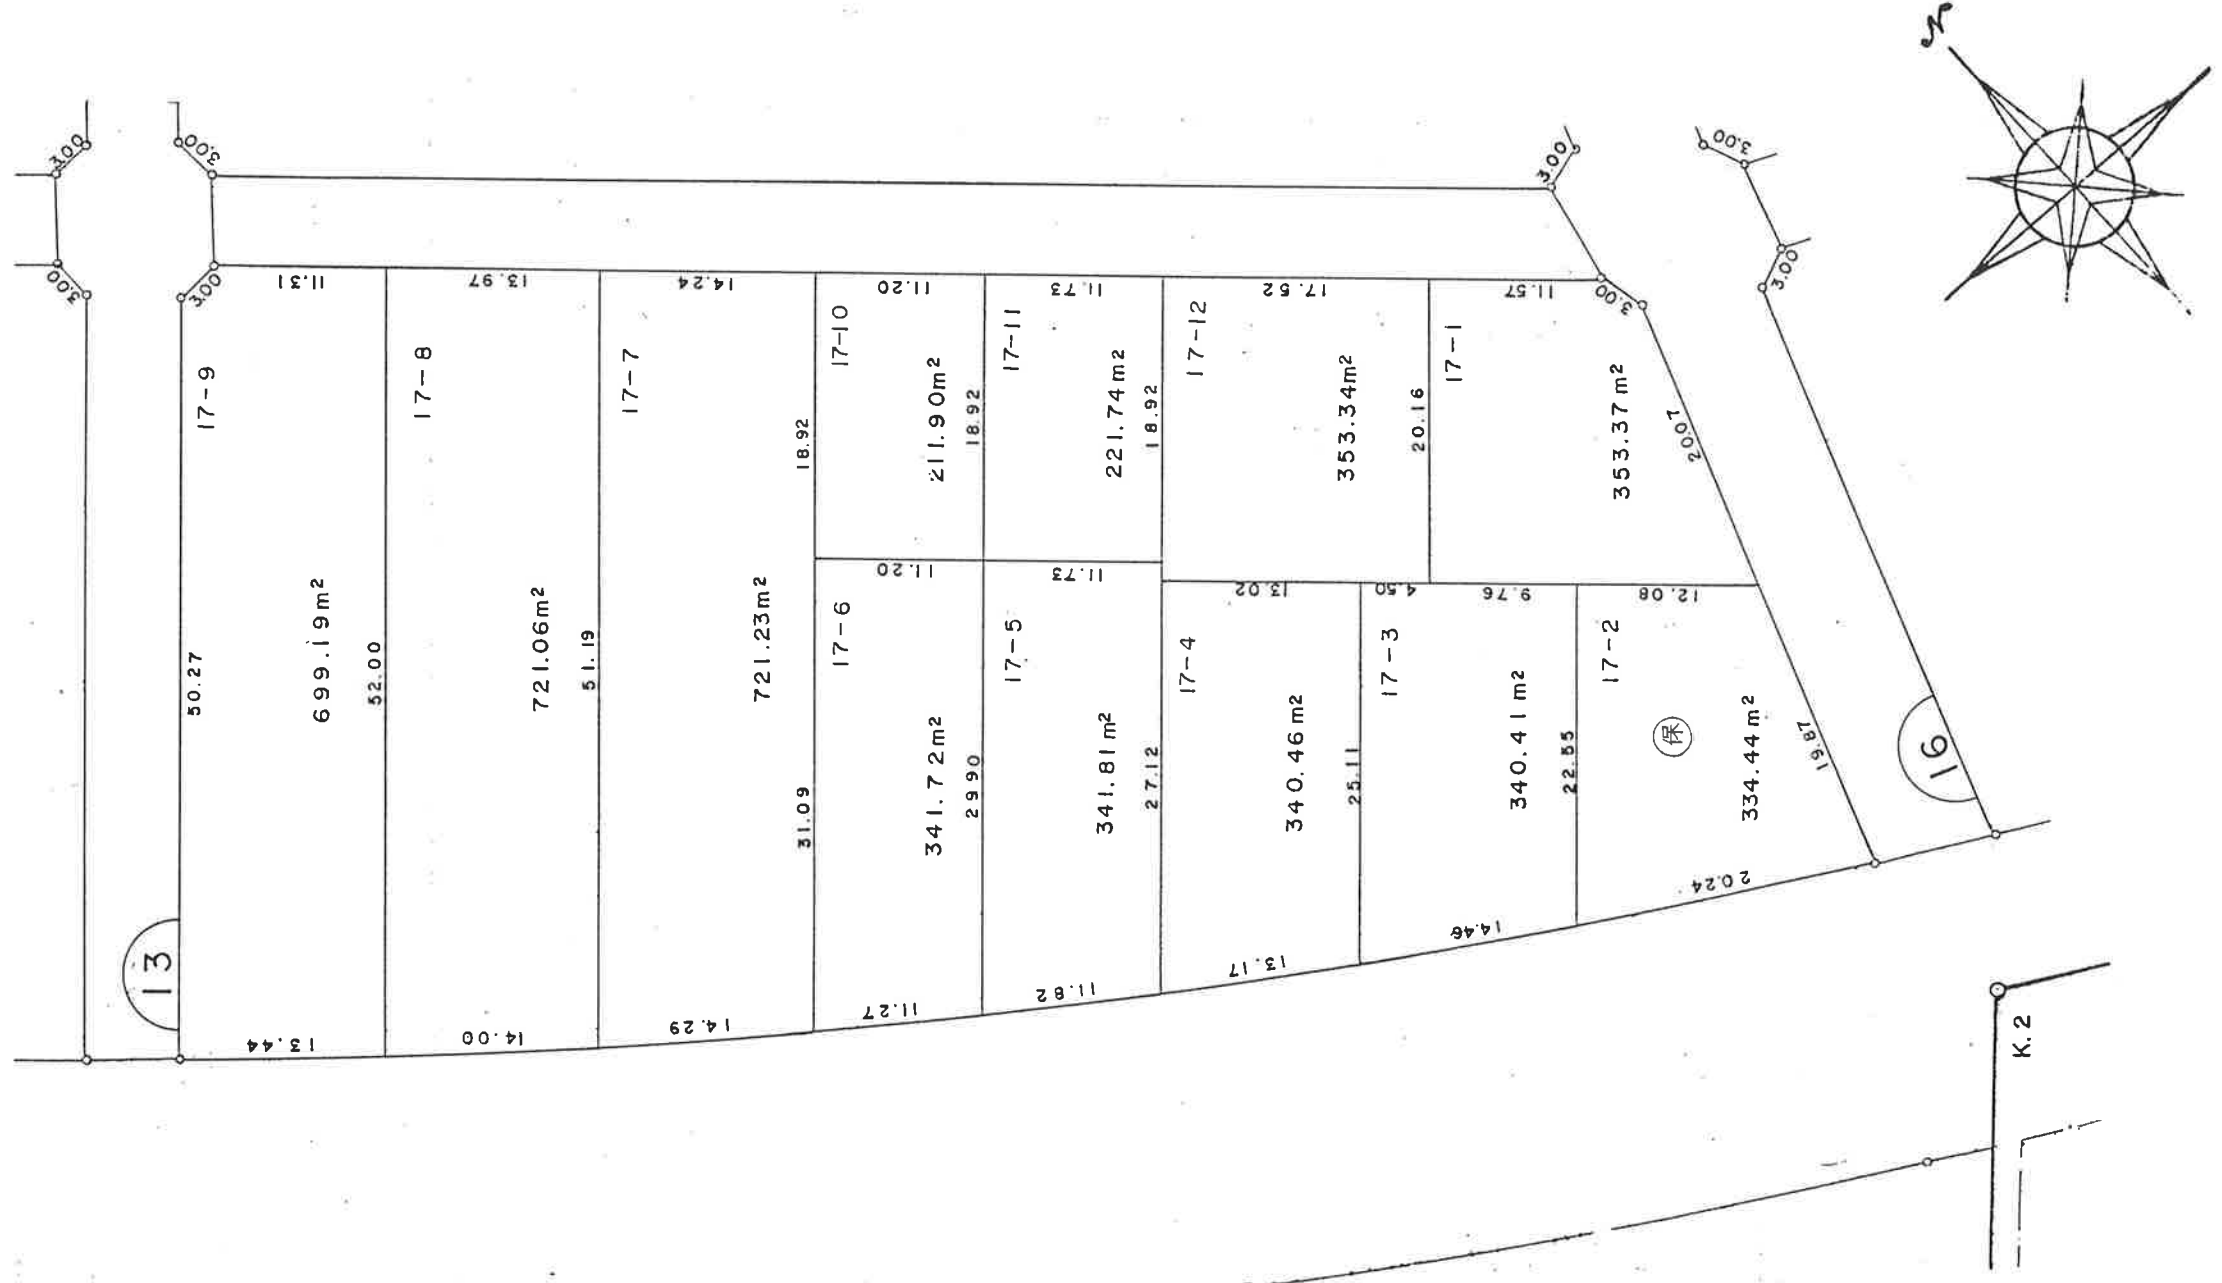


春日部西部第一地区換地確定図 BLOCK, 14

縮尺 = 1 : 500

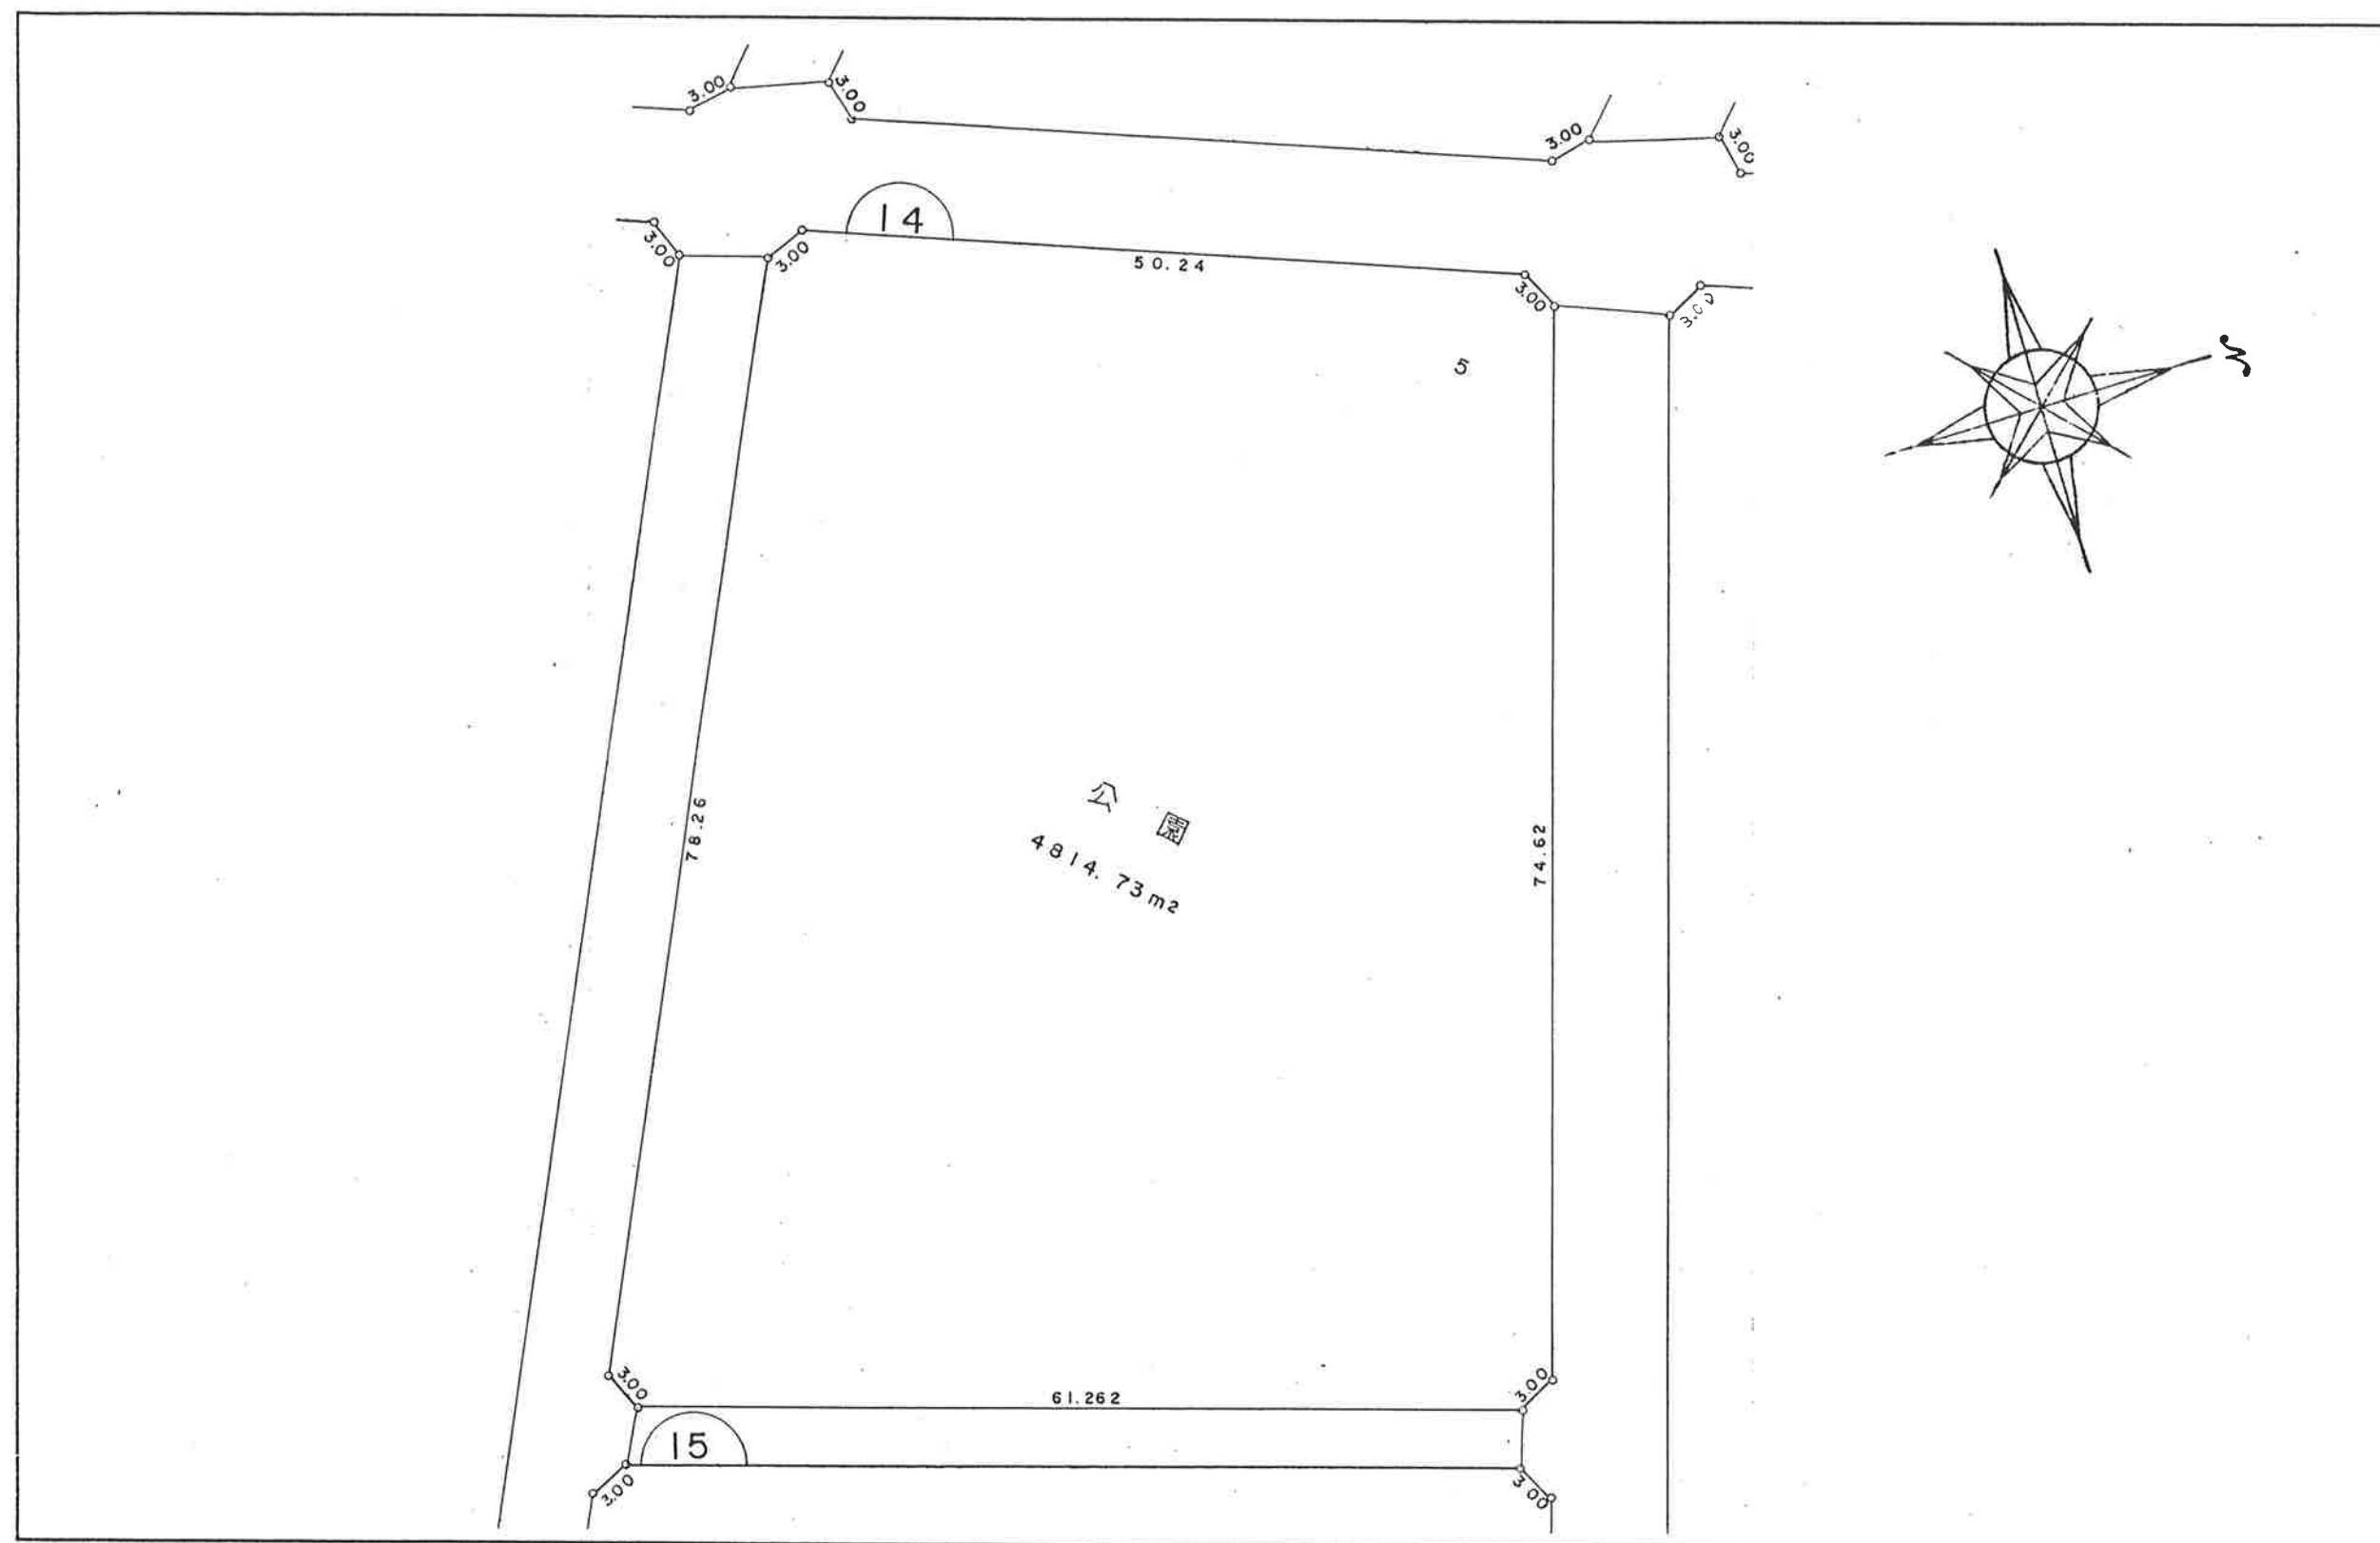


B L O C K , 15

縮尺 = 1 : 500

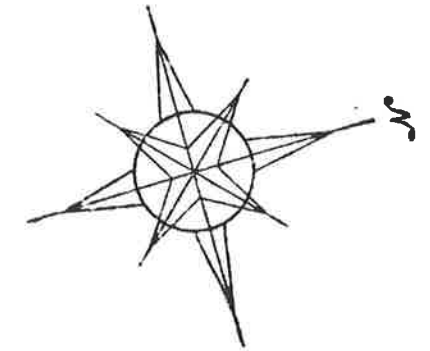

春日部西部第一地区換地確定図 BLOCK, 16

縮尺 = 1 : 500

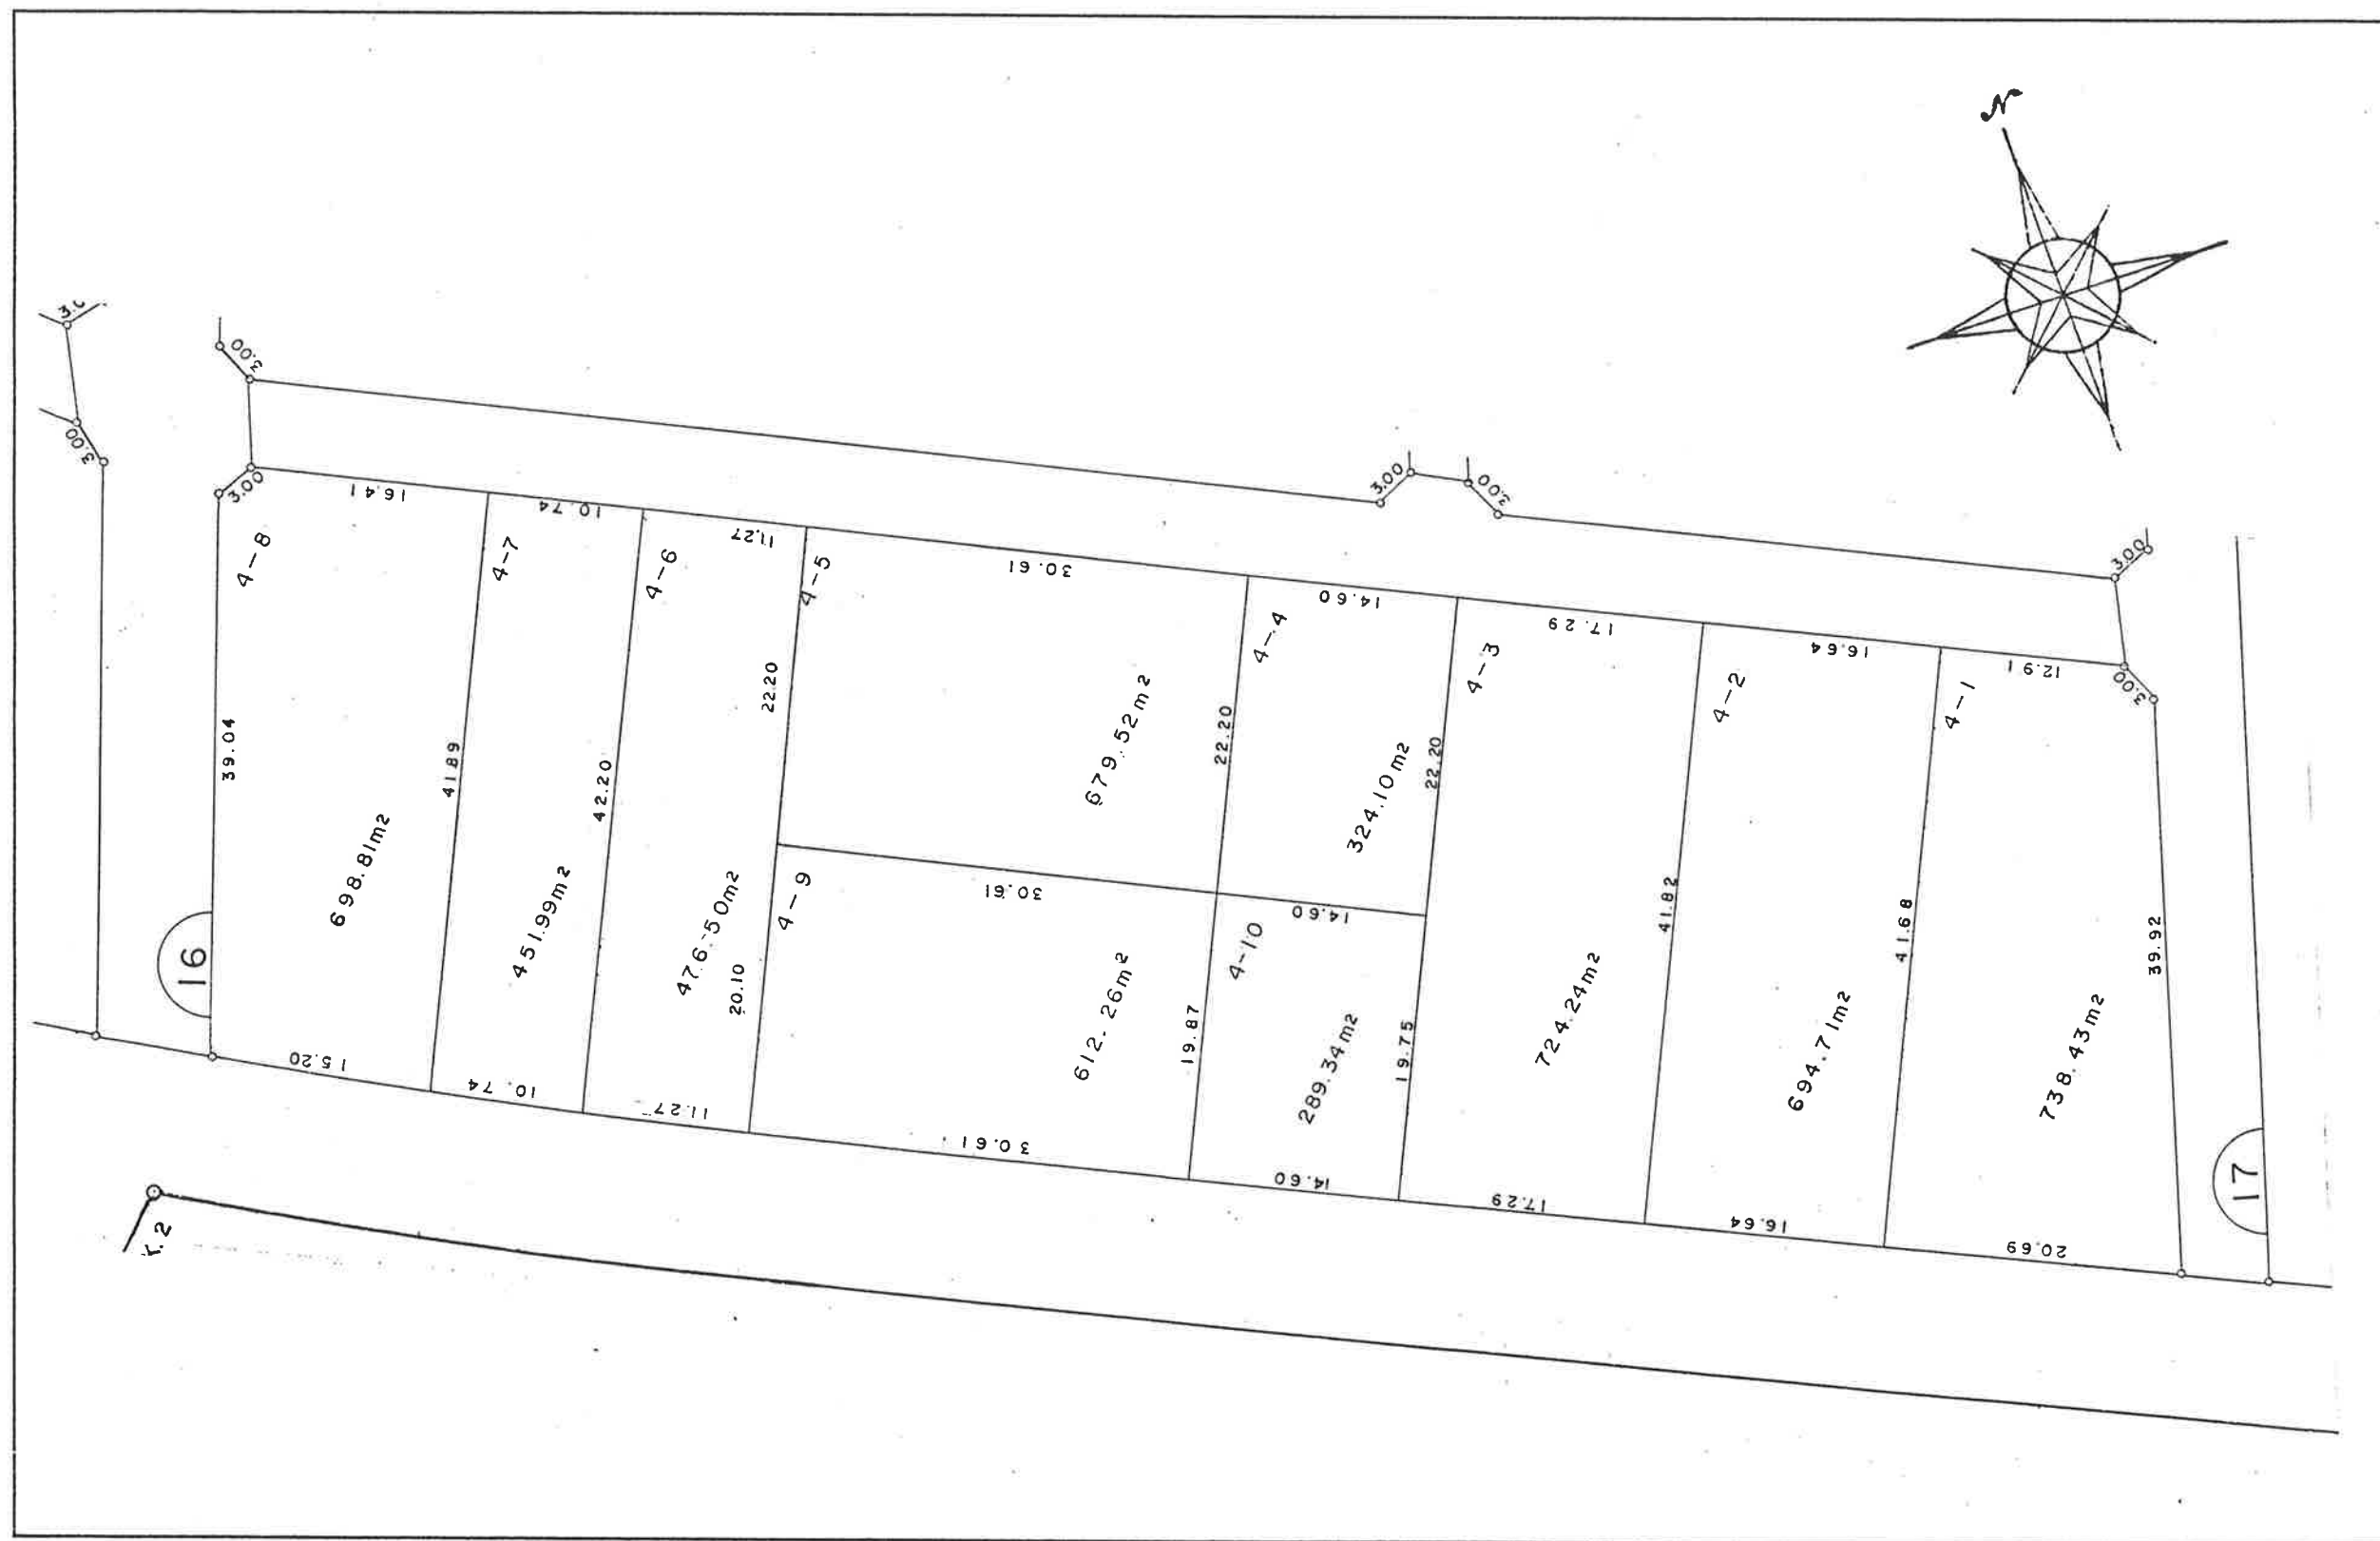

春日部西部第一地区換地確定図 BLOCK, 17

縮尺 = 1 : 500

