


[illegible]

春日部西部第六地区換地確定図 BLOCK, 18


S=1:500

大沼二丁目

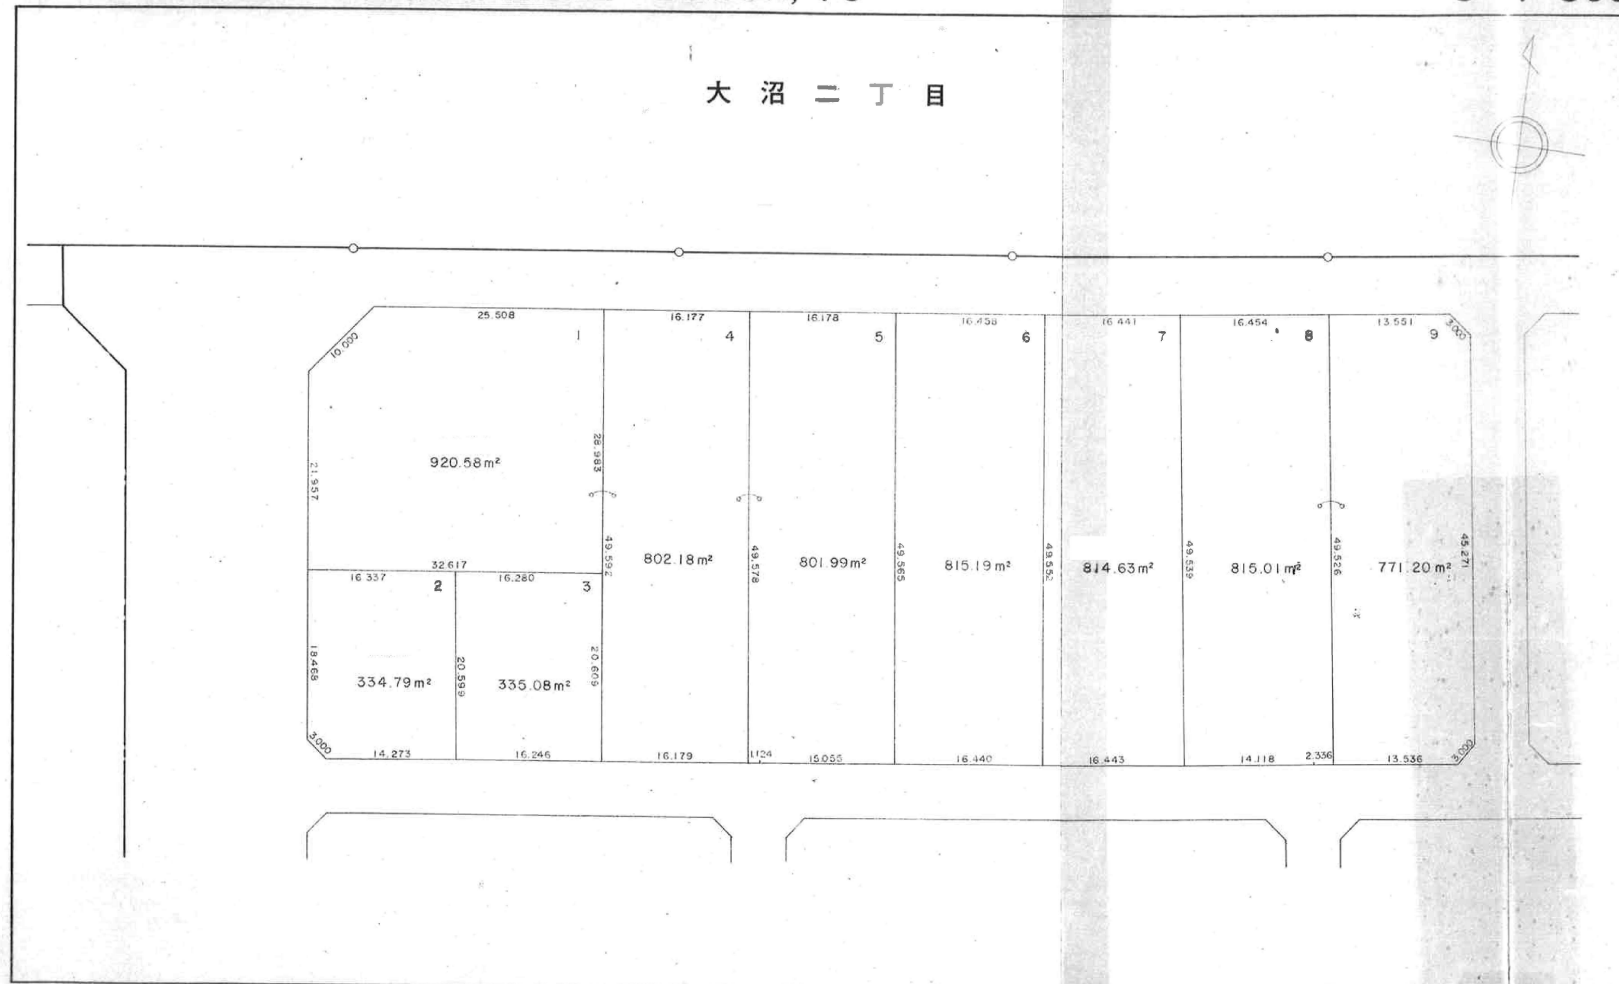

春日部西部第六地区換地確定図 BLOCK, 19



S=1:500

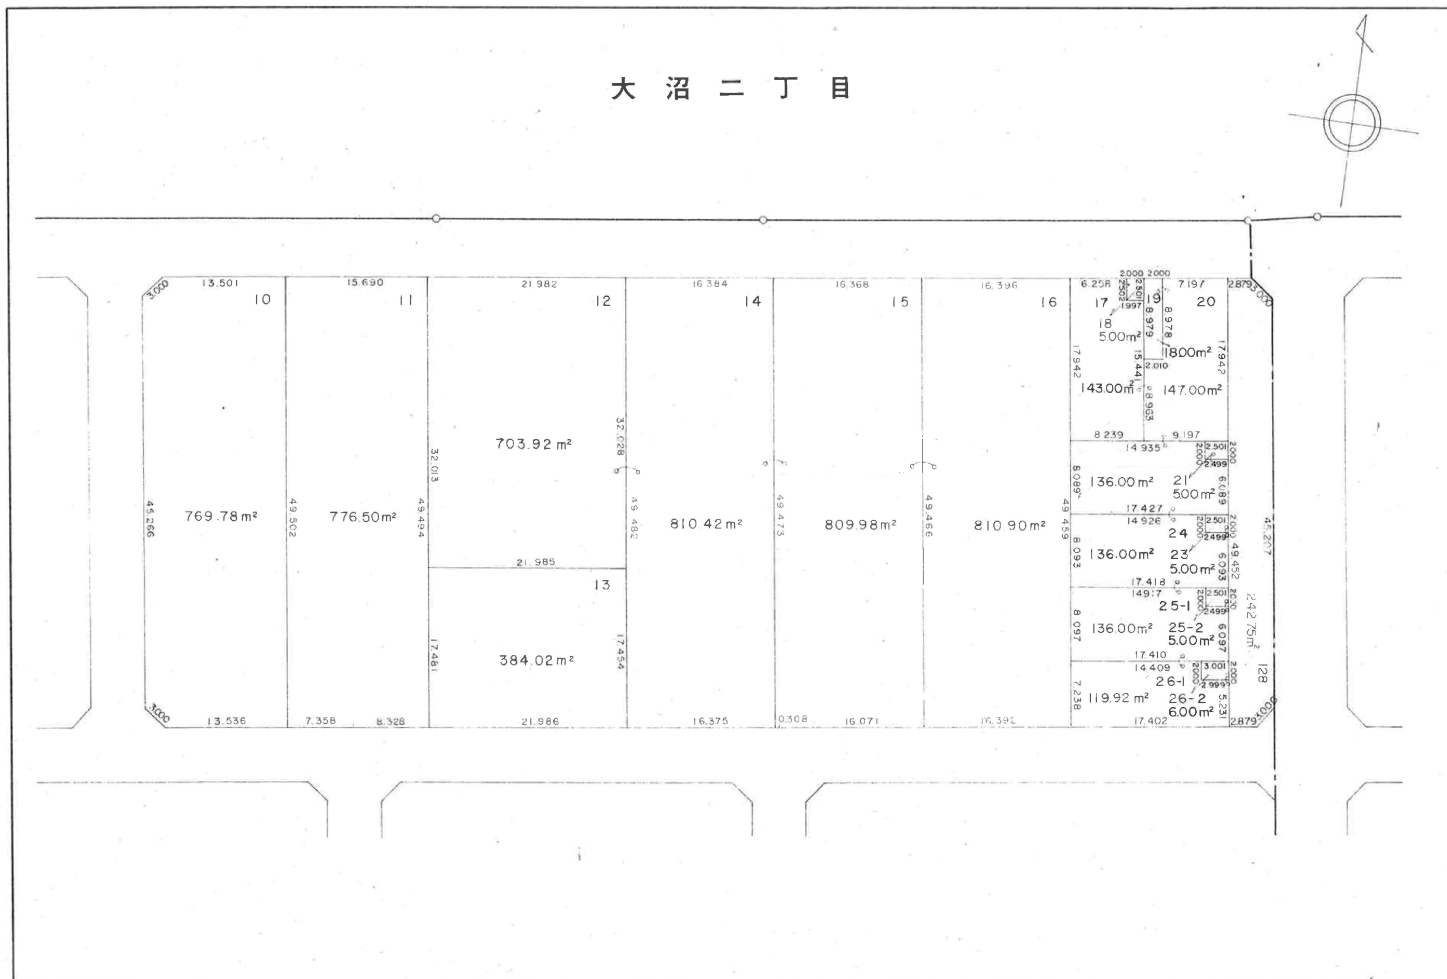

春日部西部第六地区換地確定図 BLOCK, 20


S = 1 : 500

大 沼 二 丁 目

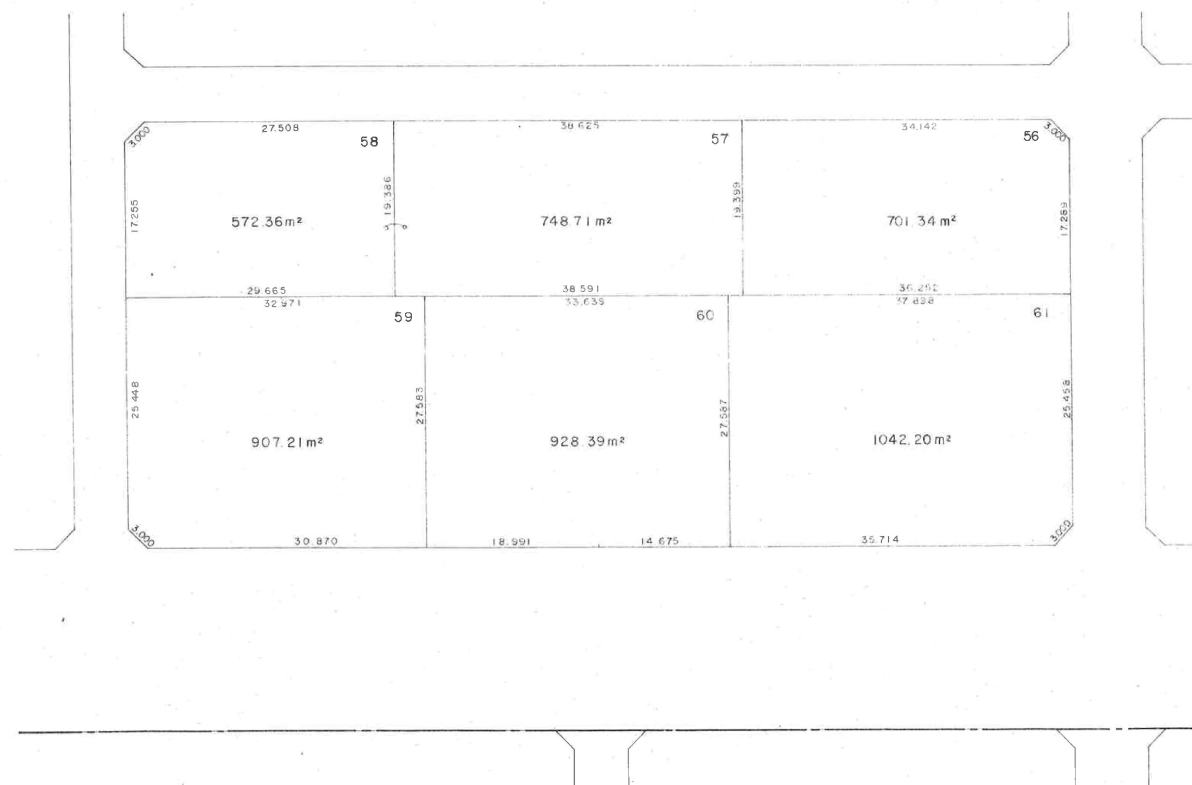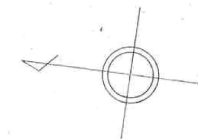

春日部西部第六地区換地確定図 BLOCK, 21



S=1:500

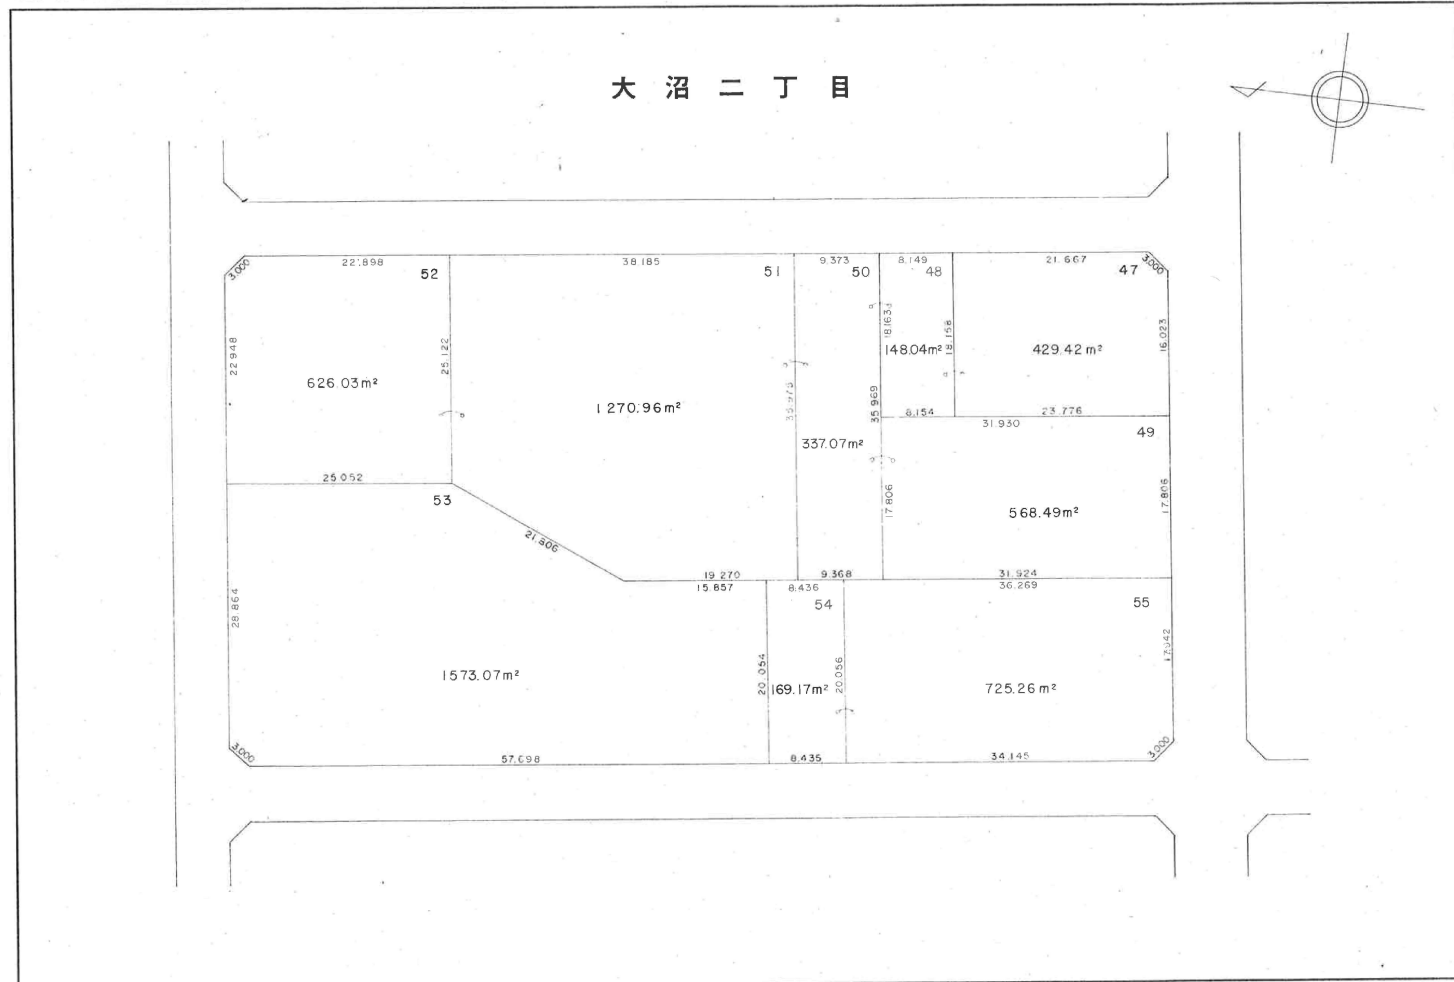

春日部西部第六地区換地確定図 BLOCK, 22

S=1:500



大沼二丁目

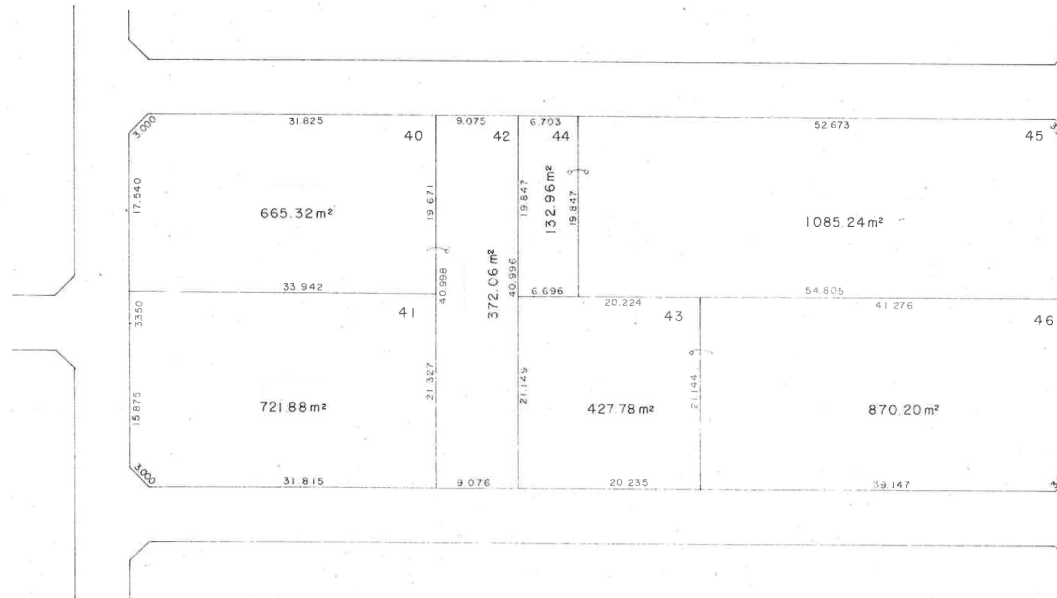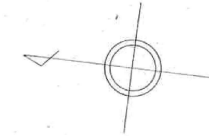

春日部西部第六地区換地確定図 BLOCK, 23


S = 1 : 500

大 沼 二 丁 目

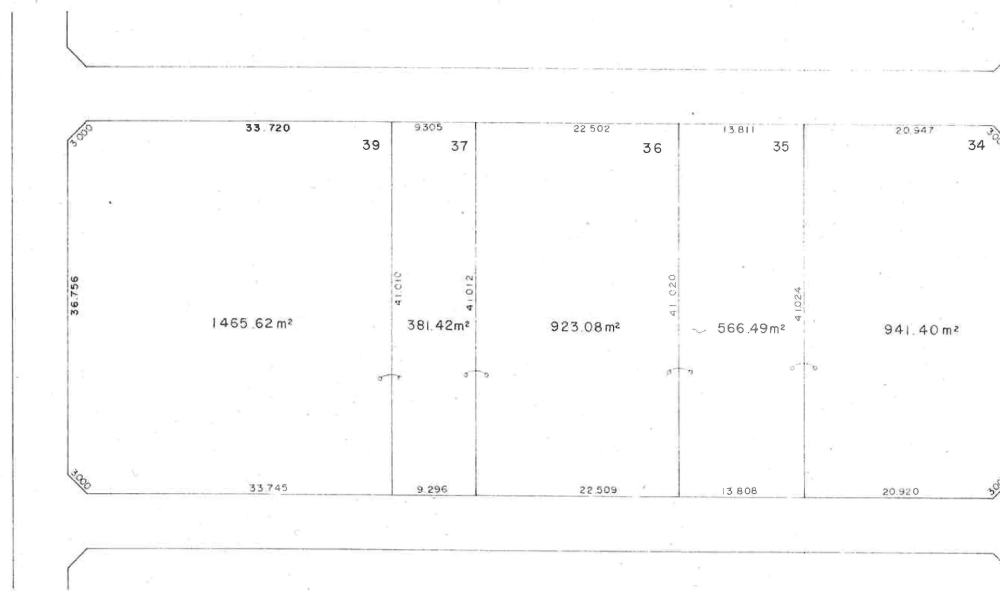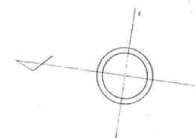


春日部西部第六地区換地確定図 BLOCK, 24

S = 1 : 500

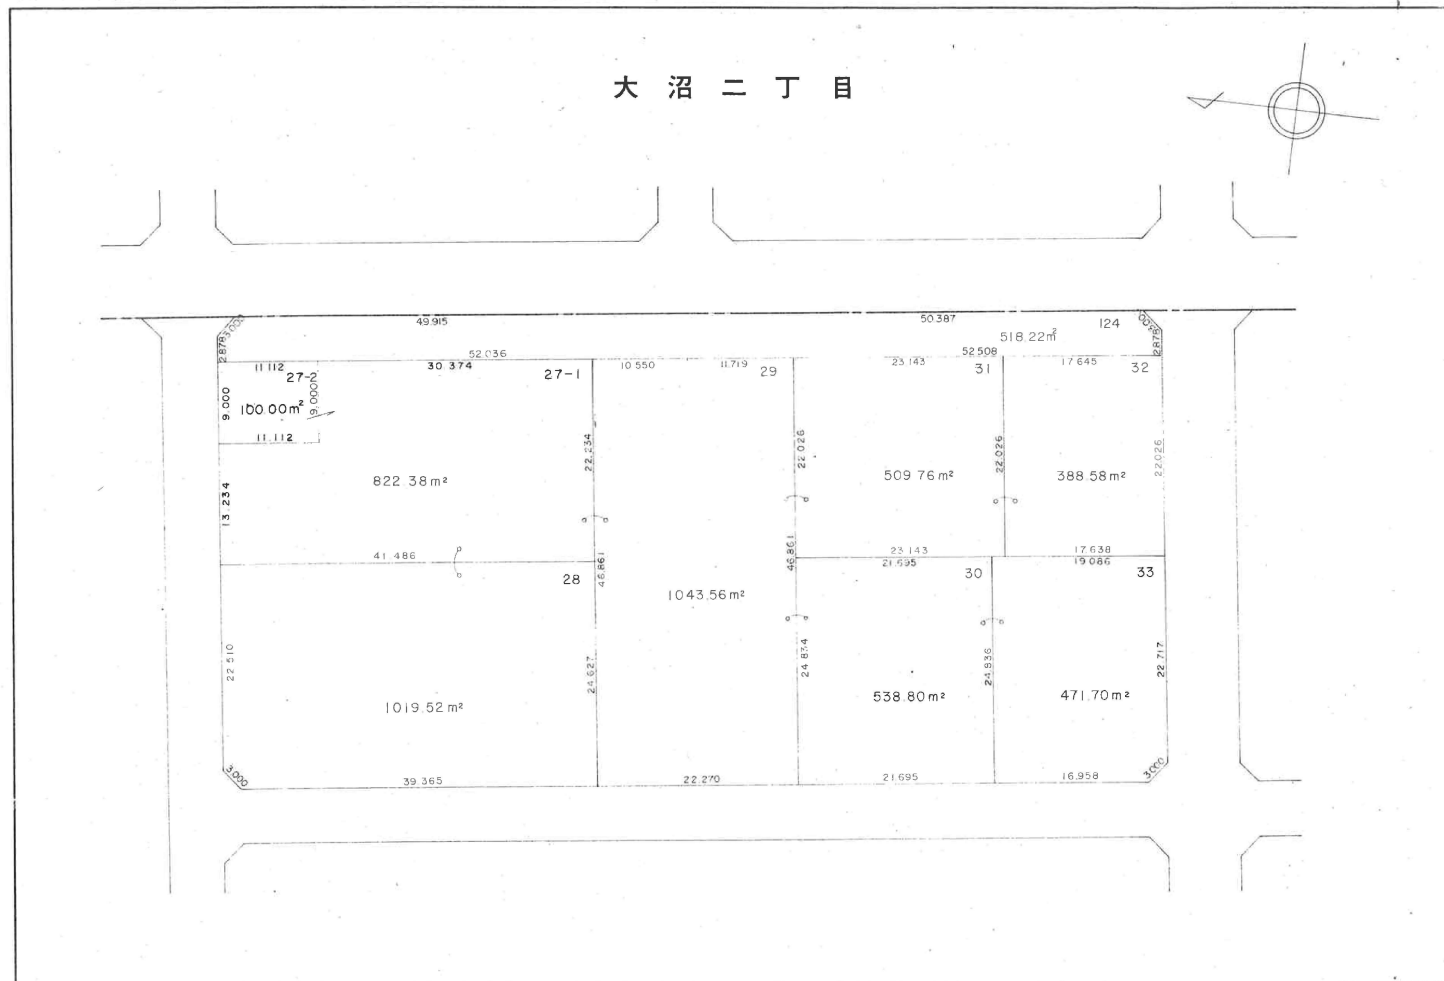

春日部西部第六地区換地確定図 BLOCK, 25


S = 1 : 500

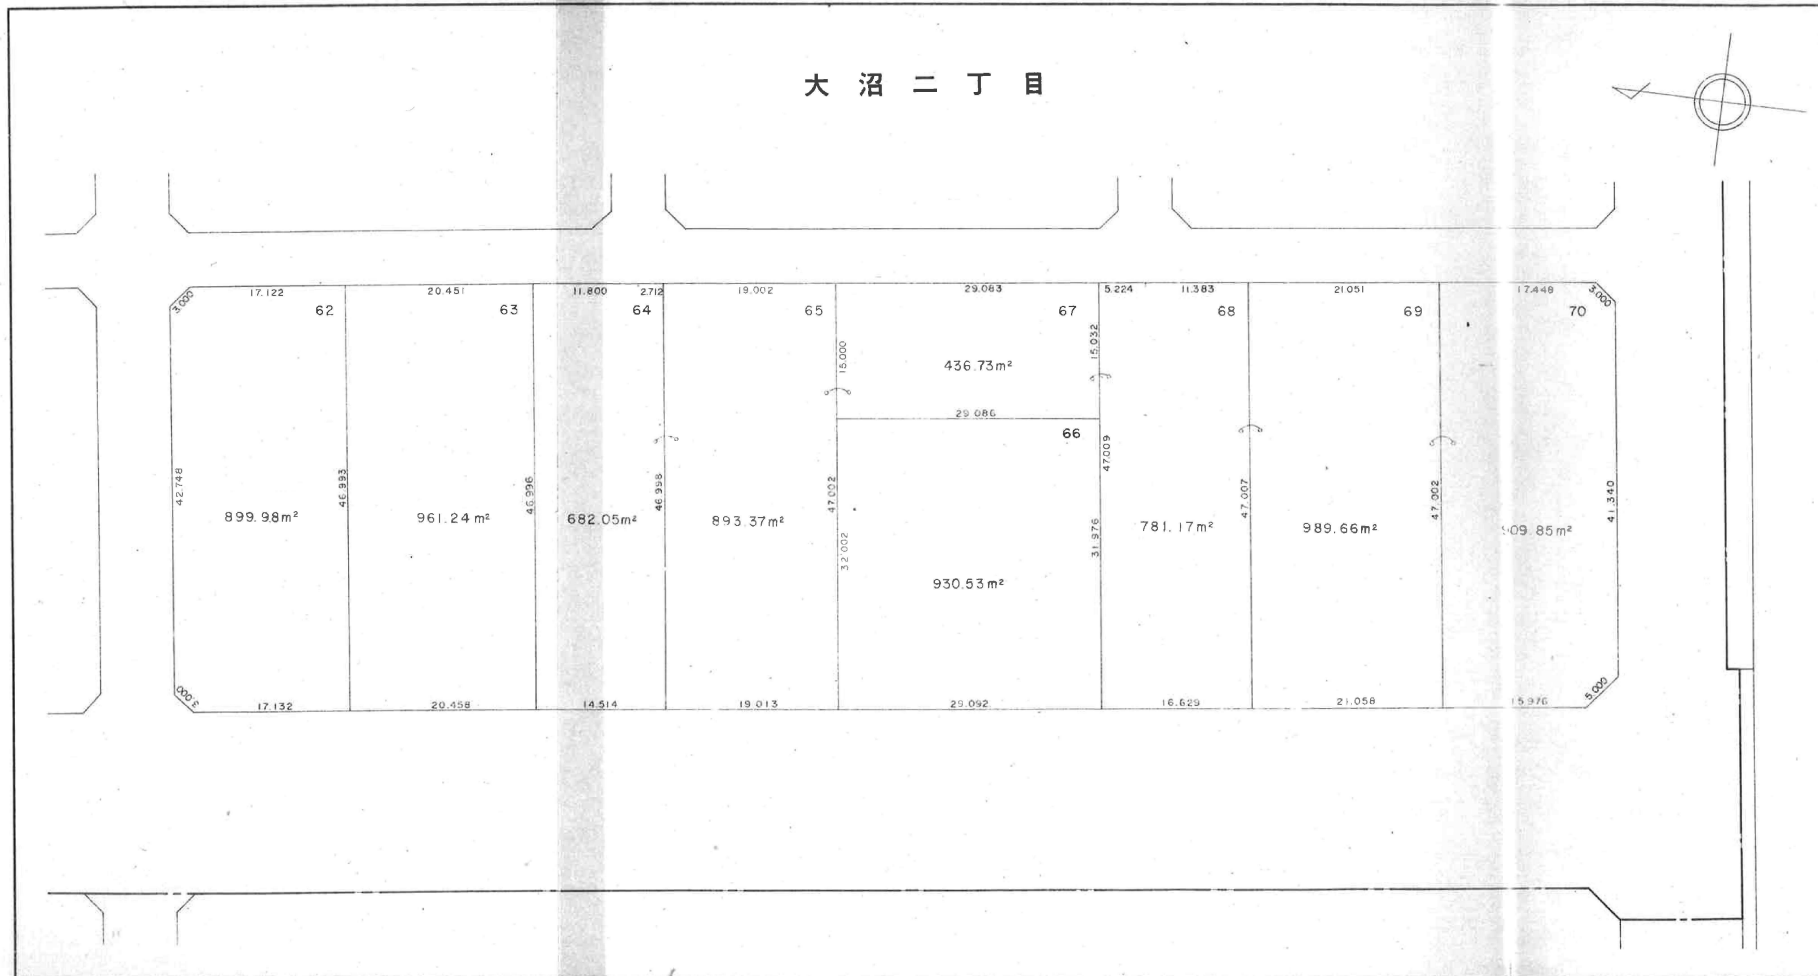

春日部西部第六地区换地确定图 BLOCK, 26

S=1:500


大沼二丁目

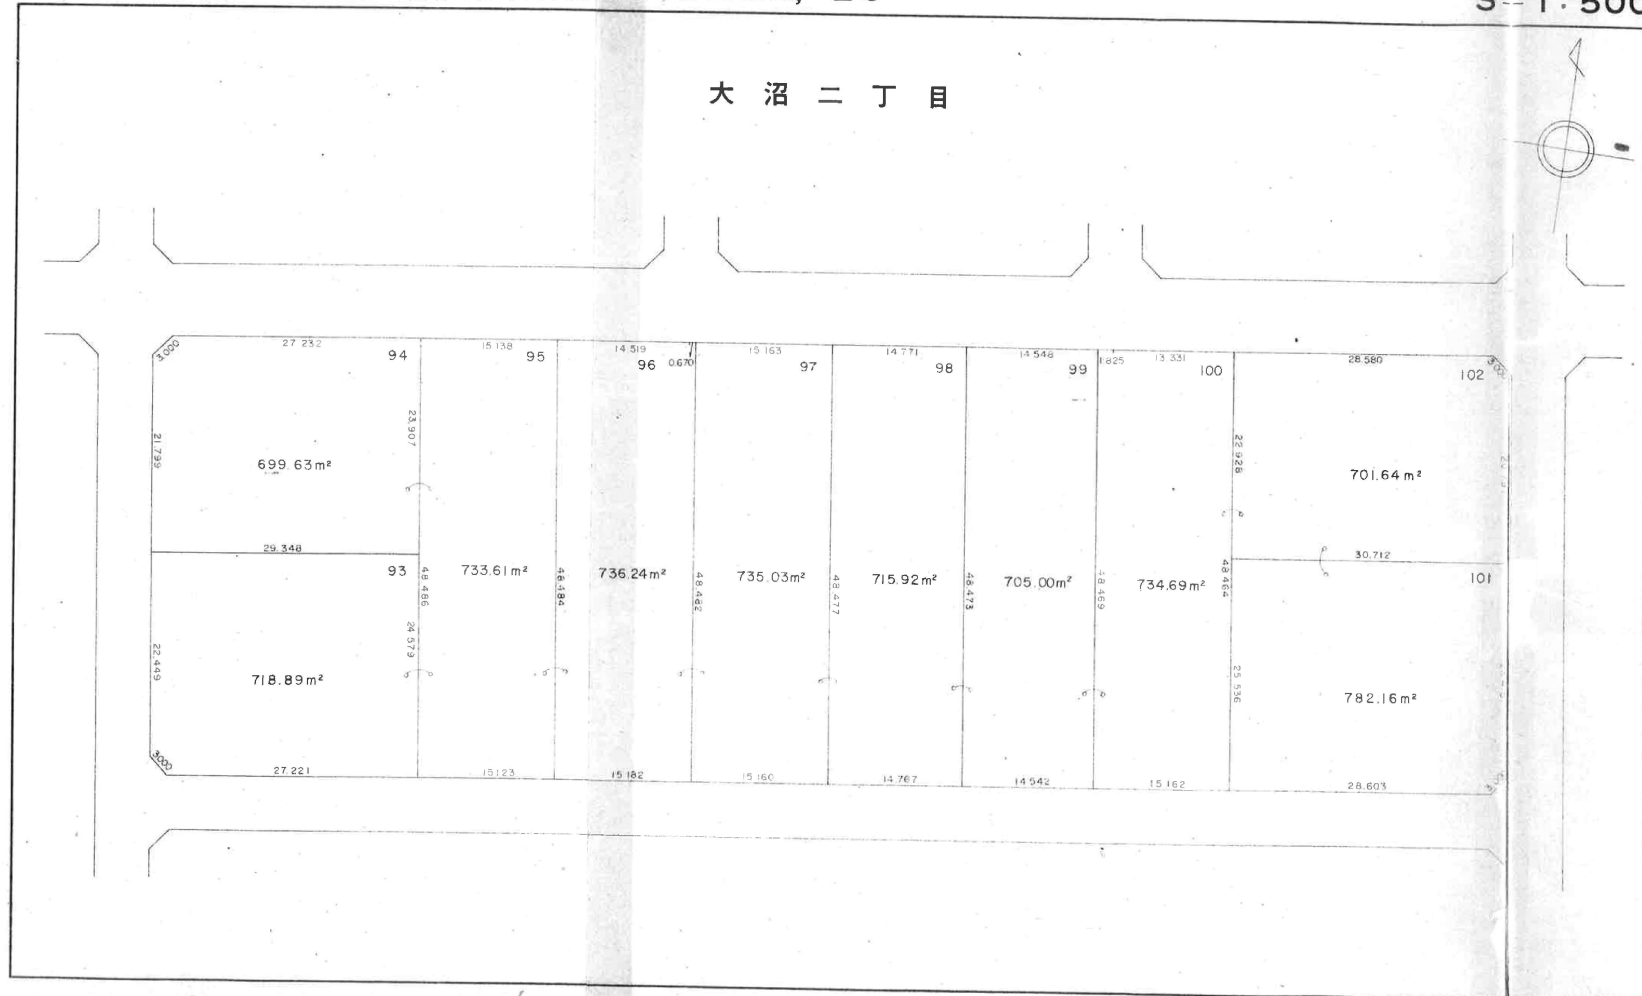

春日部西部第六地区換地確定図 BLOCK, 27


S=1:500

大沼二丁目

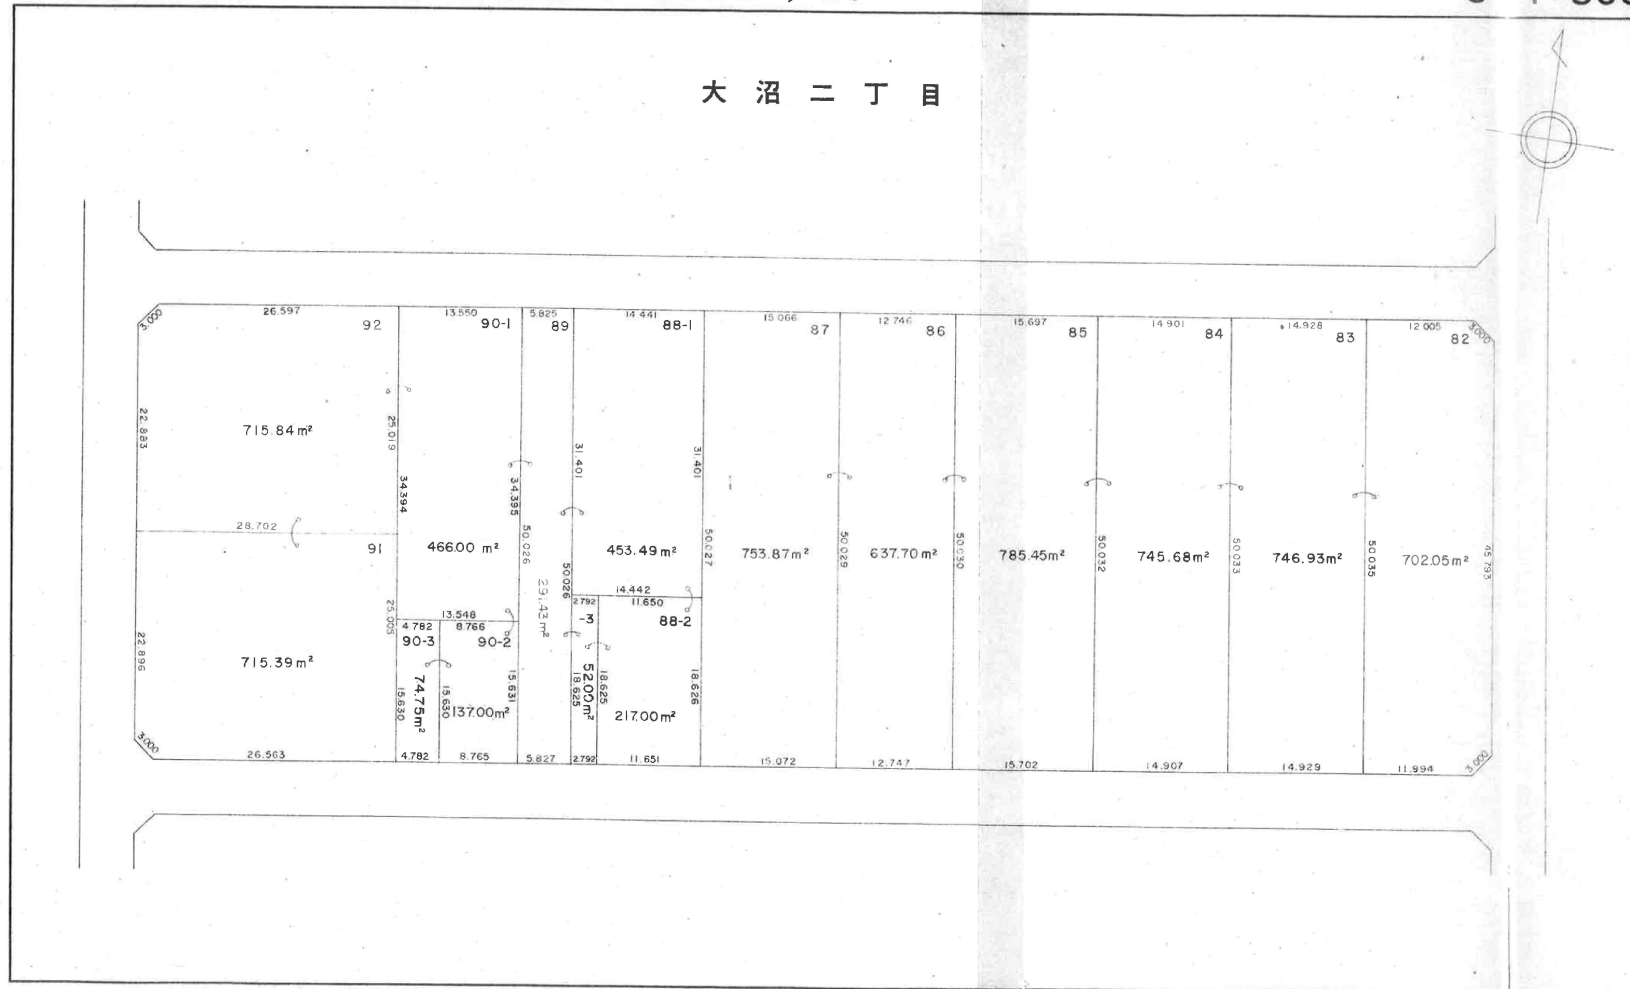

春日部西部第六地区換地確定図 BLOCK, 28

S = 1 : 500

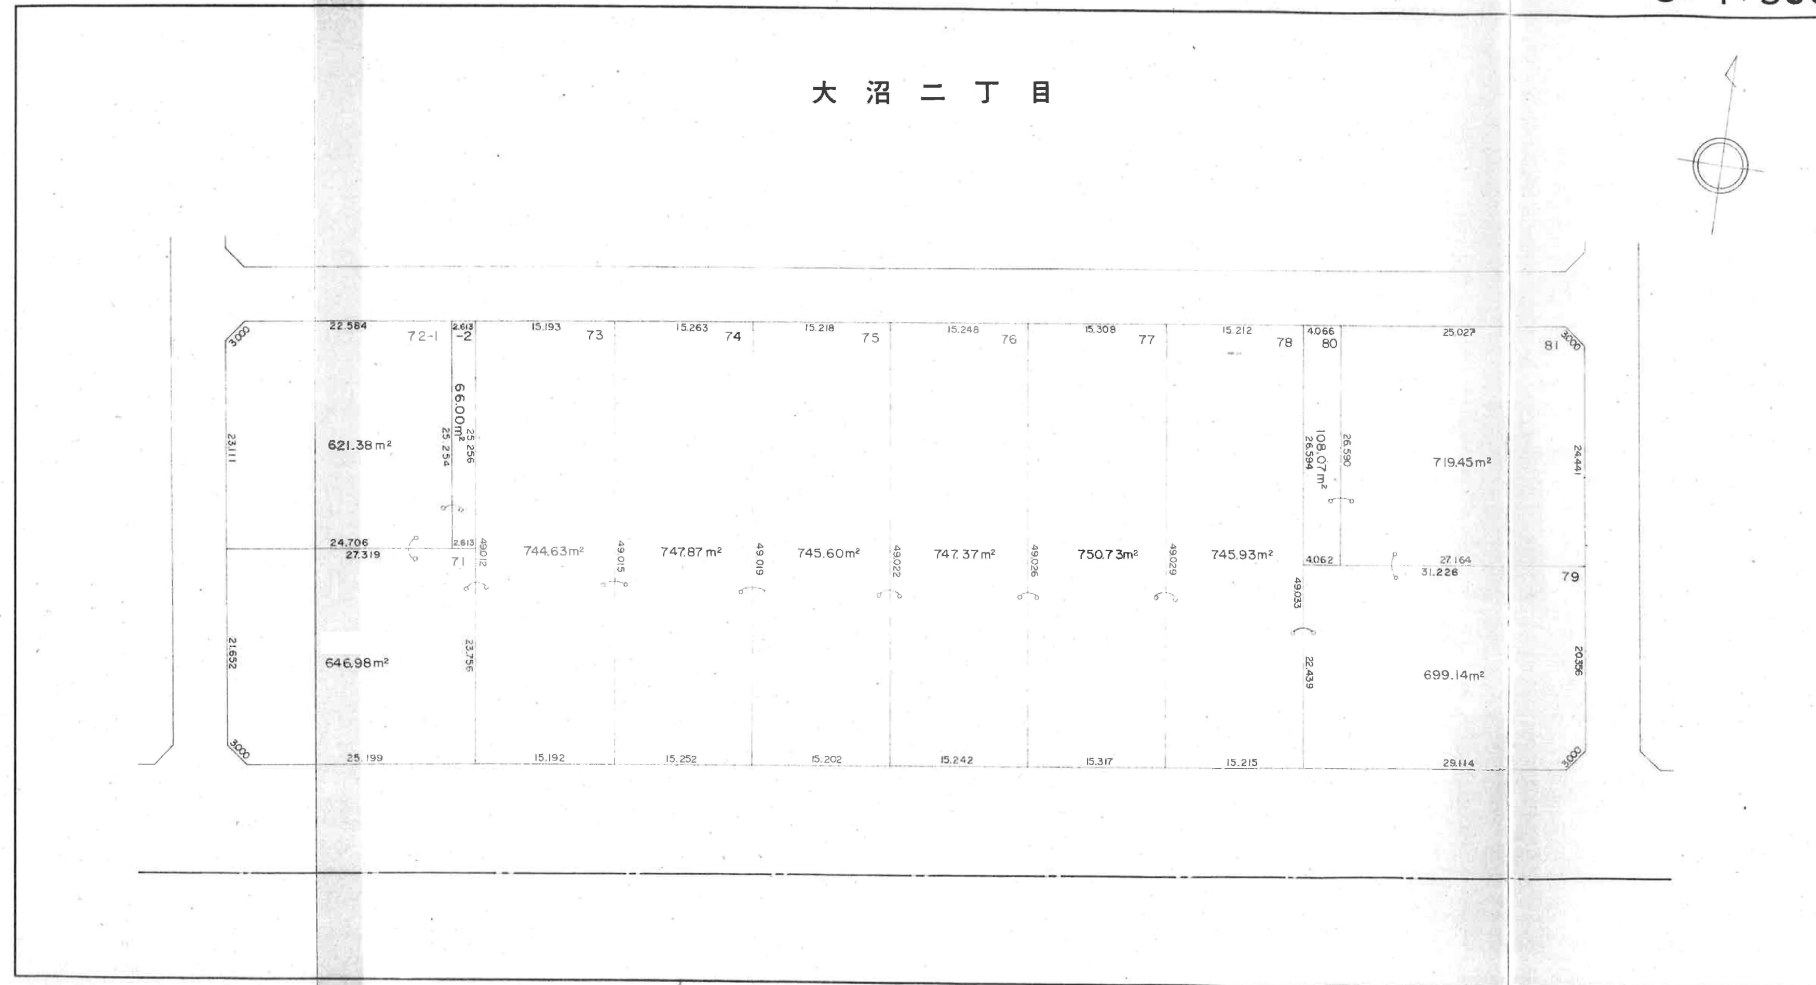

春日部西部第六地区換地確定図 BLOCK, 29

S=1:500

大沼二丁目

