



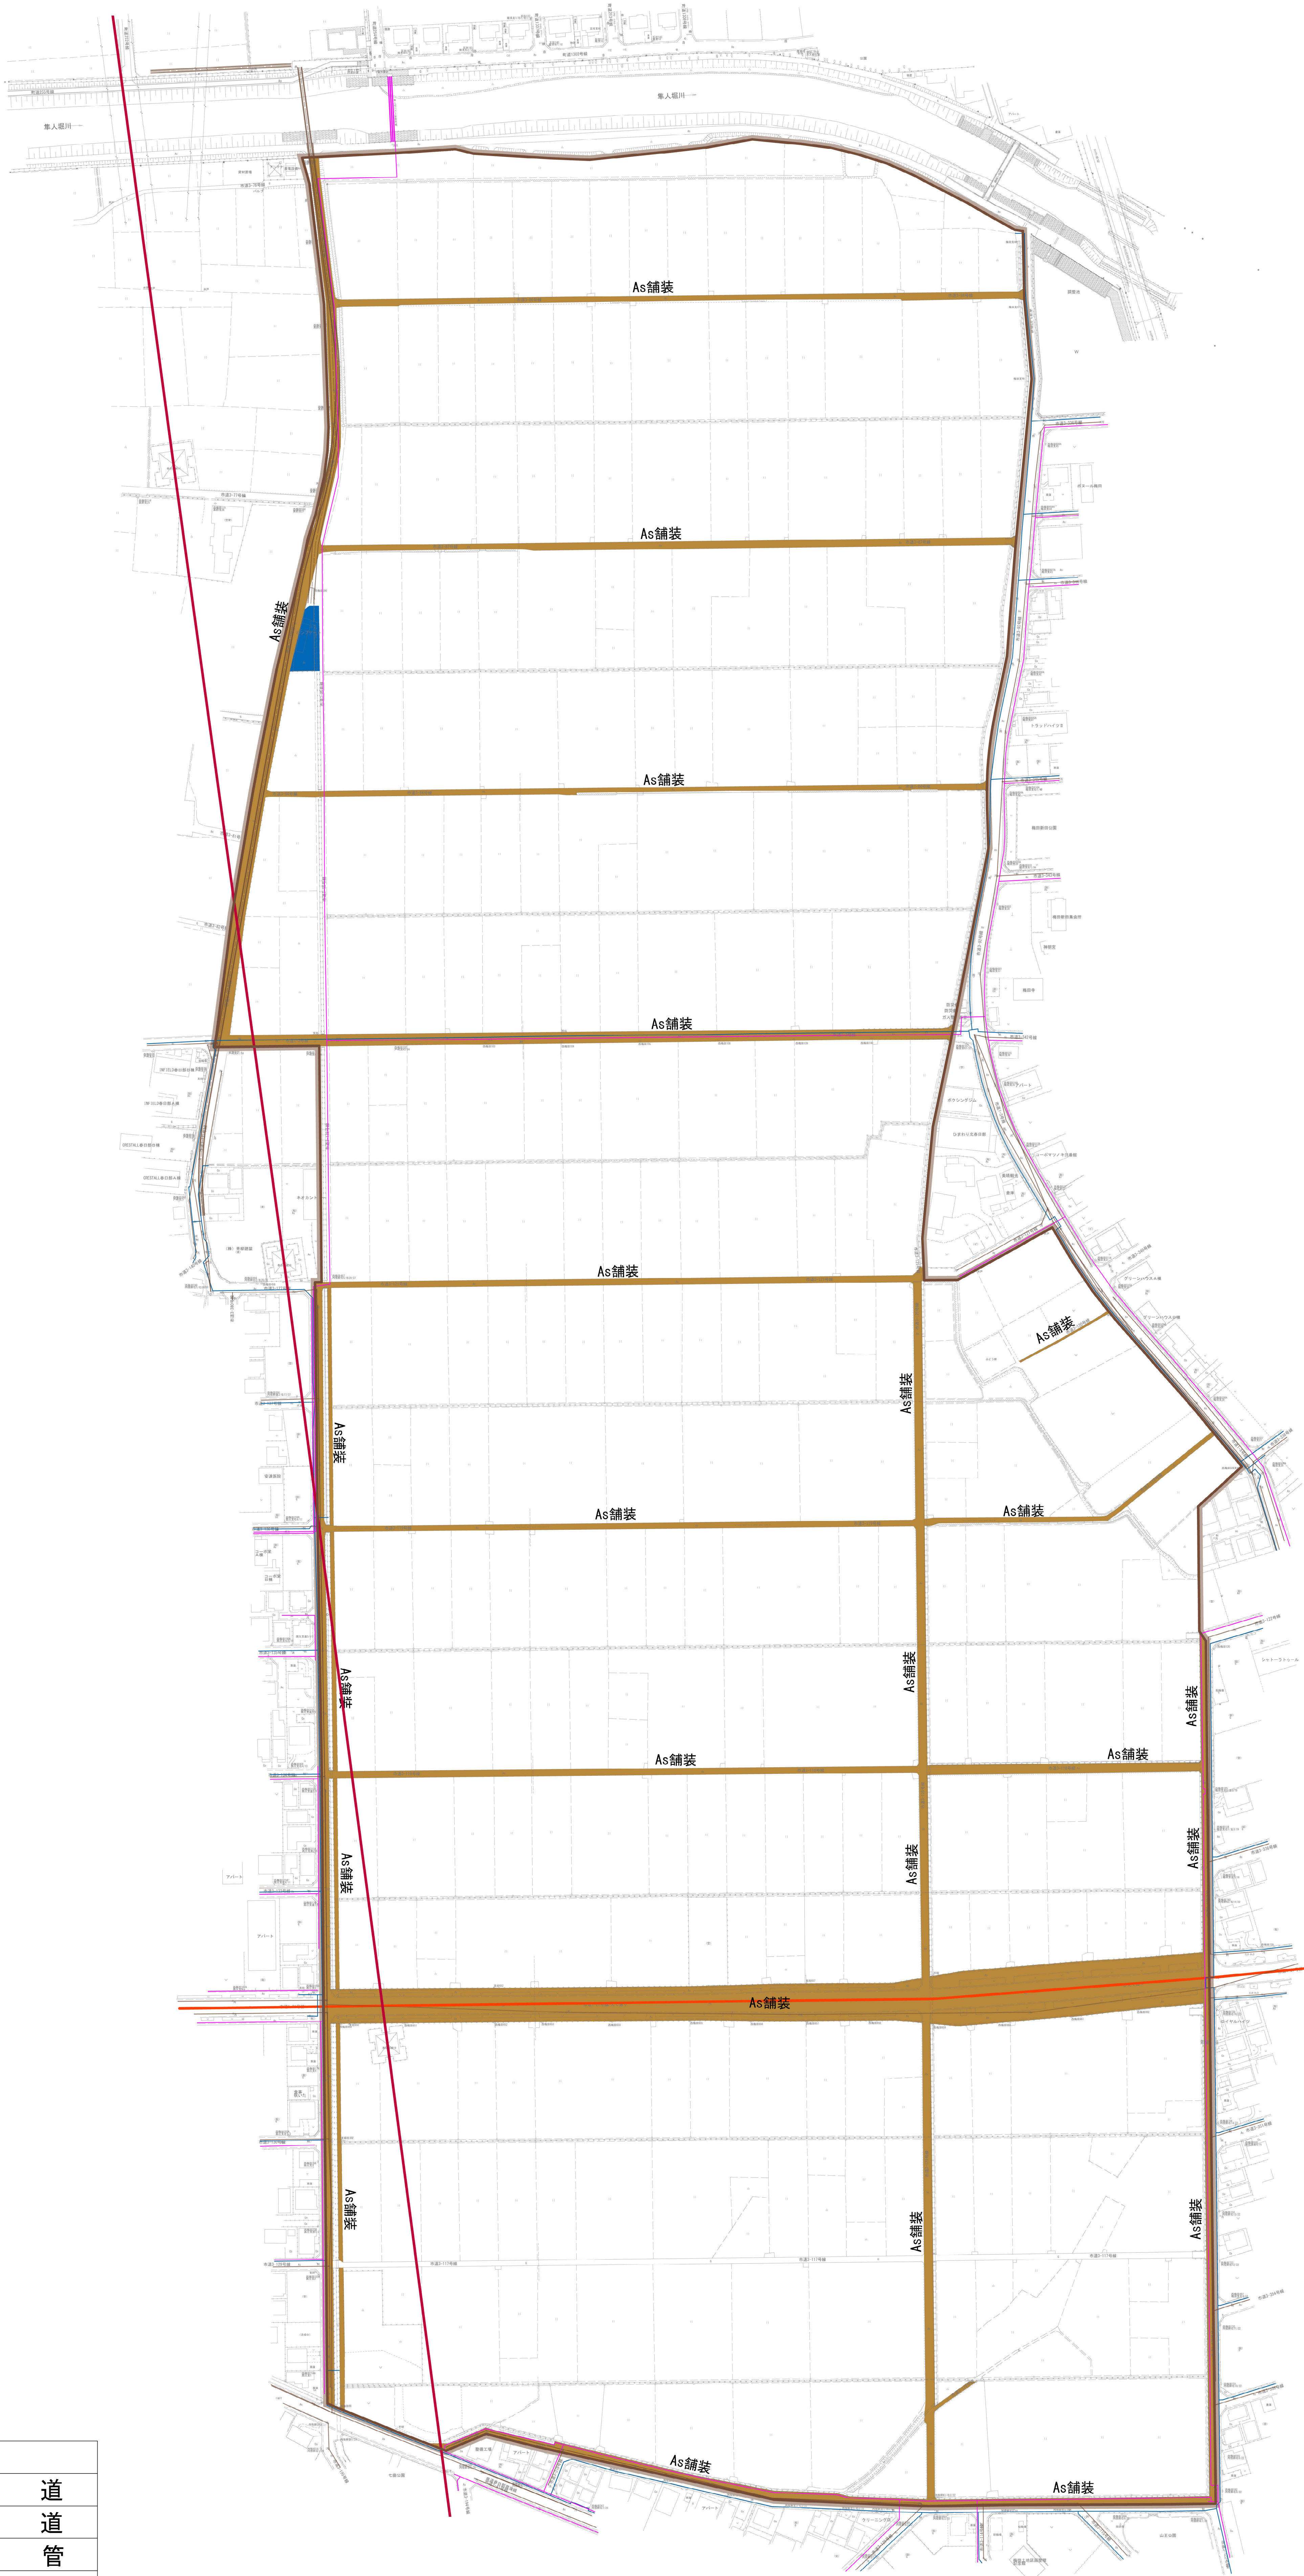

凡 例	
	上 水 道
	下 水 道
	ガ ス 管
	送 電 線
	バ ス 路 線
	道 路 (A s 舗 装)
	ポ ン プ 施 設
	施 行 地 区 地 区 界

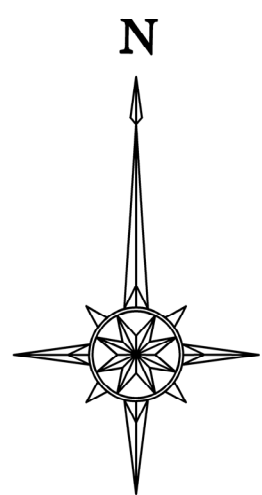