


春日部都市計画事業西部第七土地区画整理事業地番図


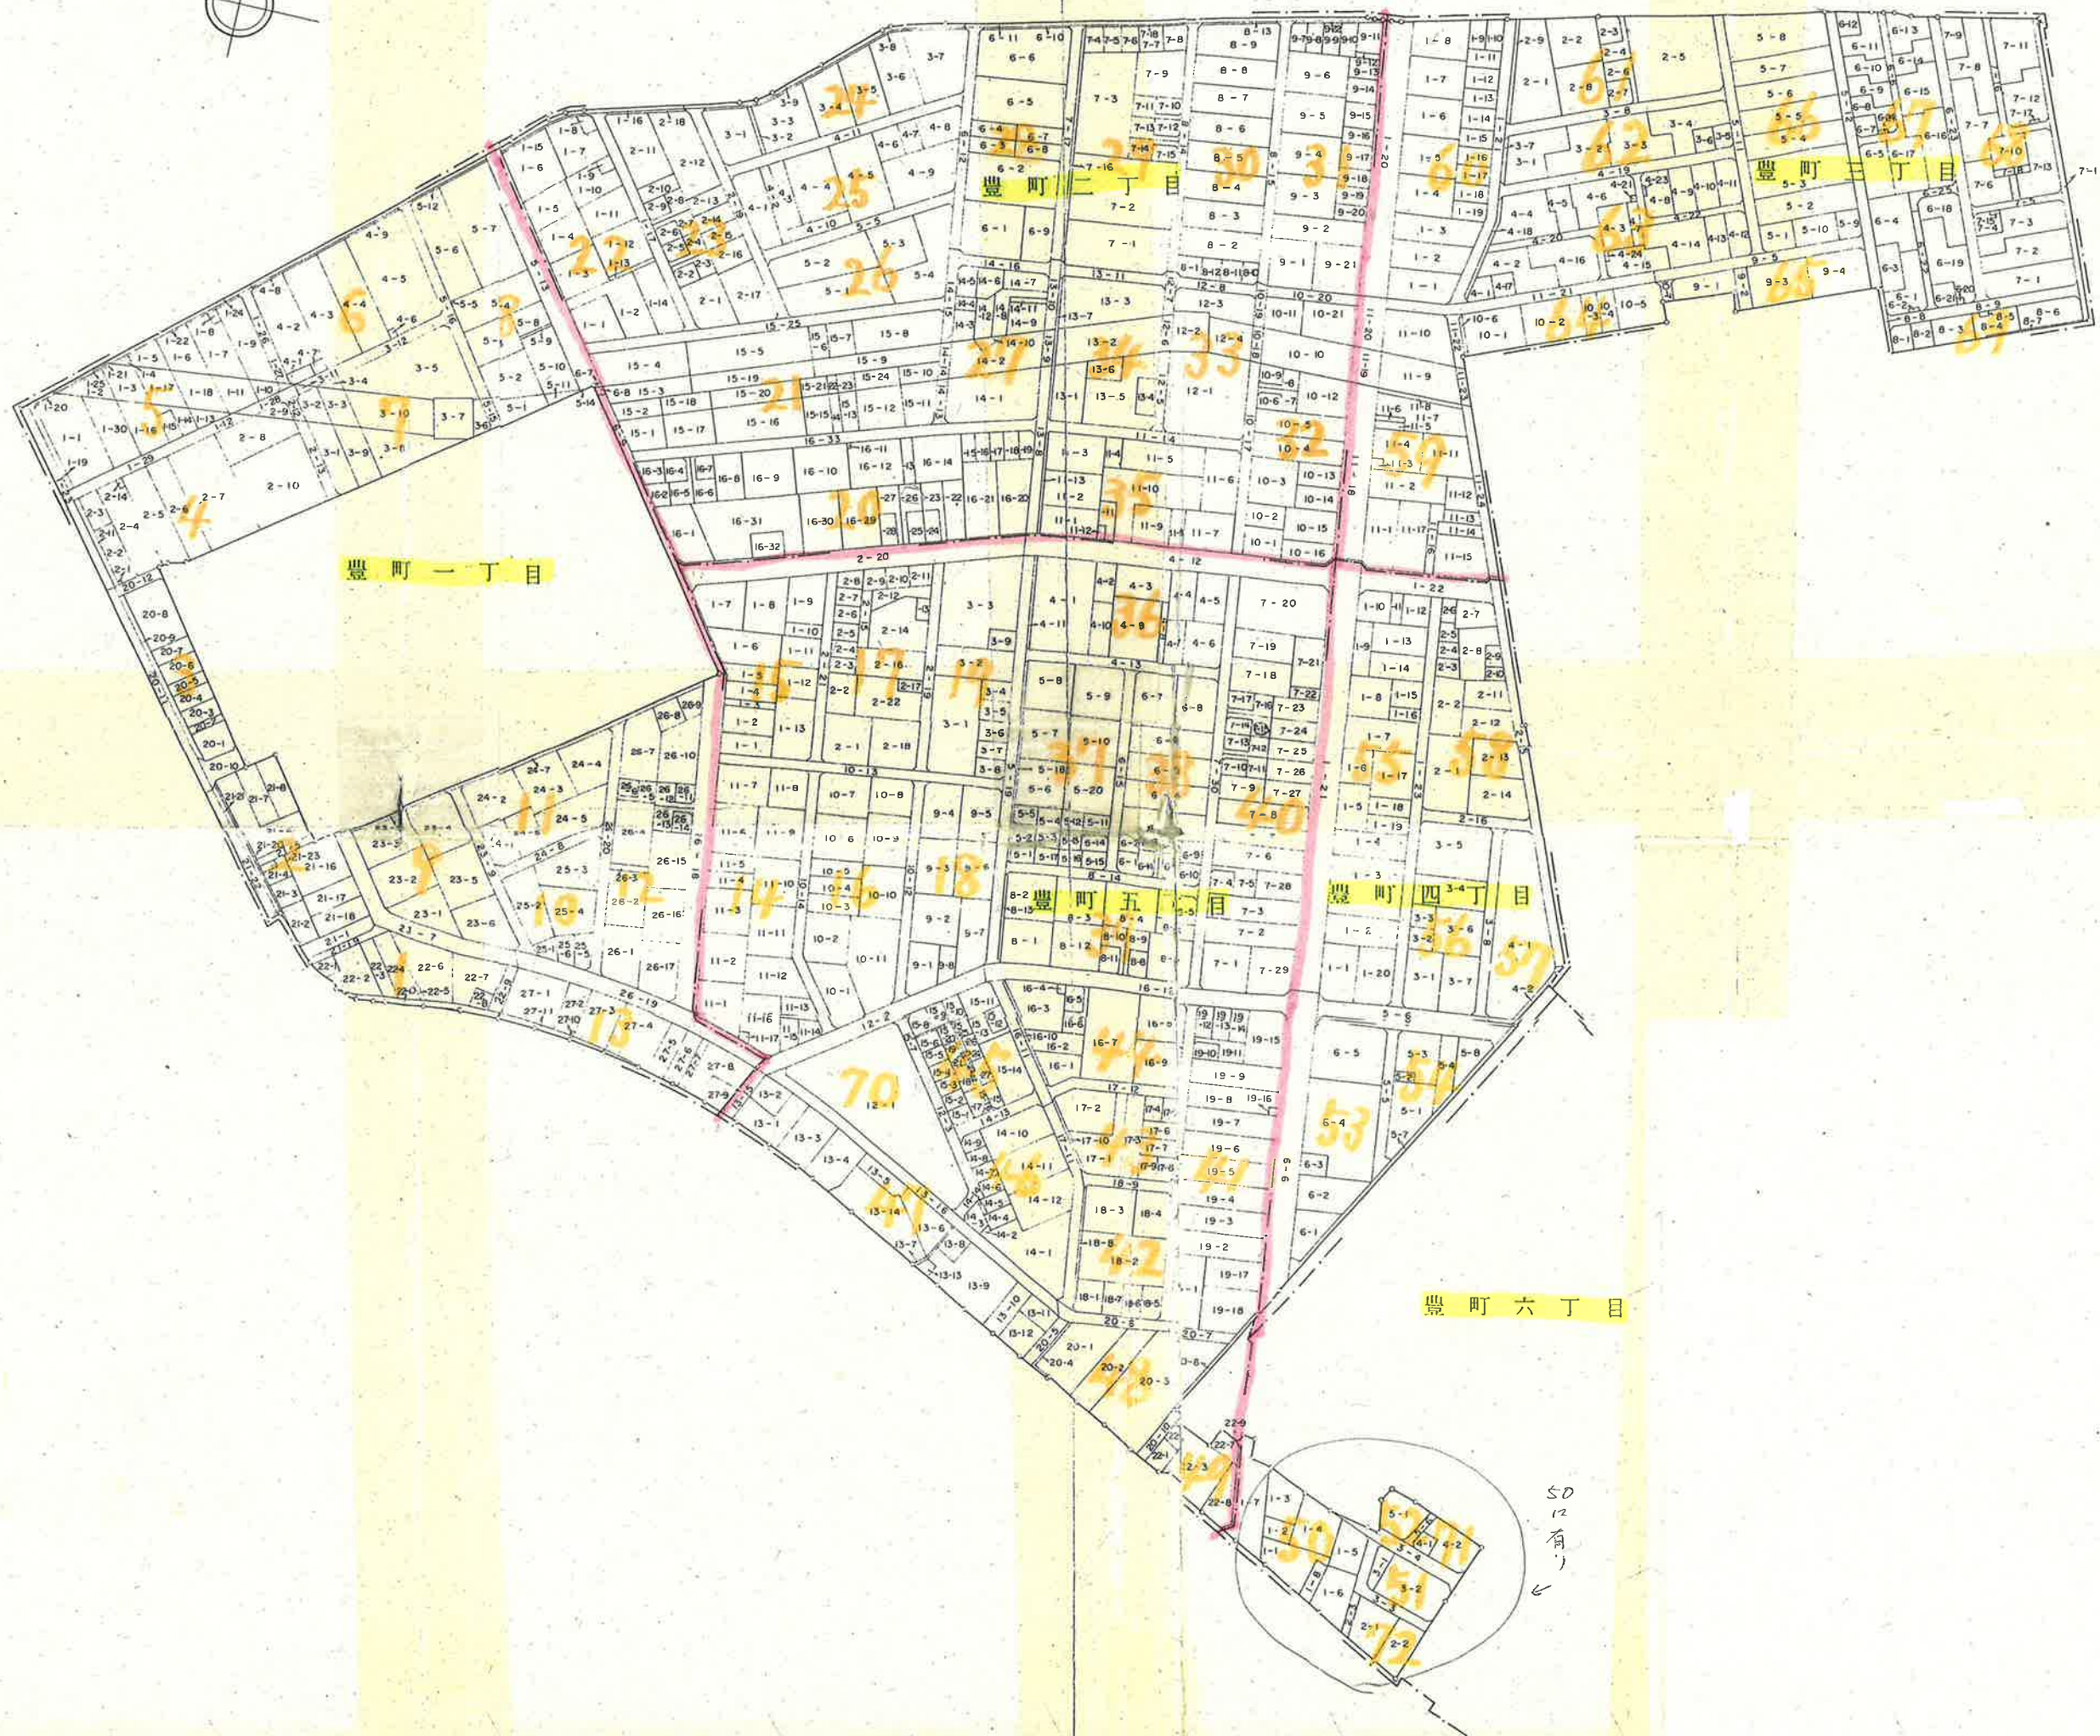


春日部都市計画事業西部第七土地区画整理事業換地図

S=1:500



I 街区

豊 町 一 丁 目

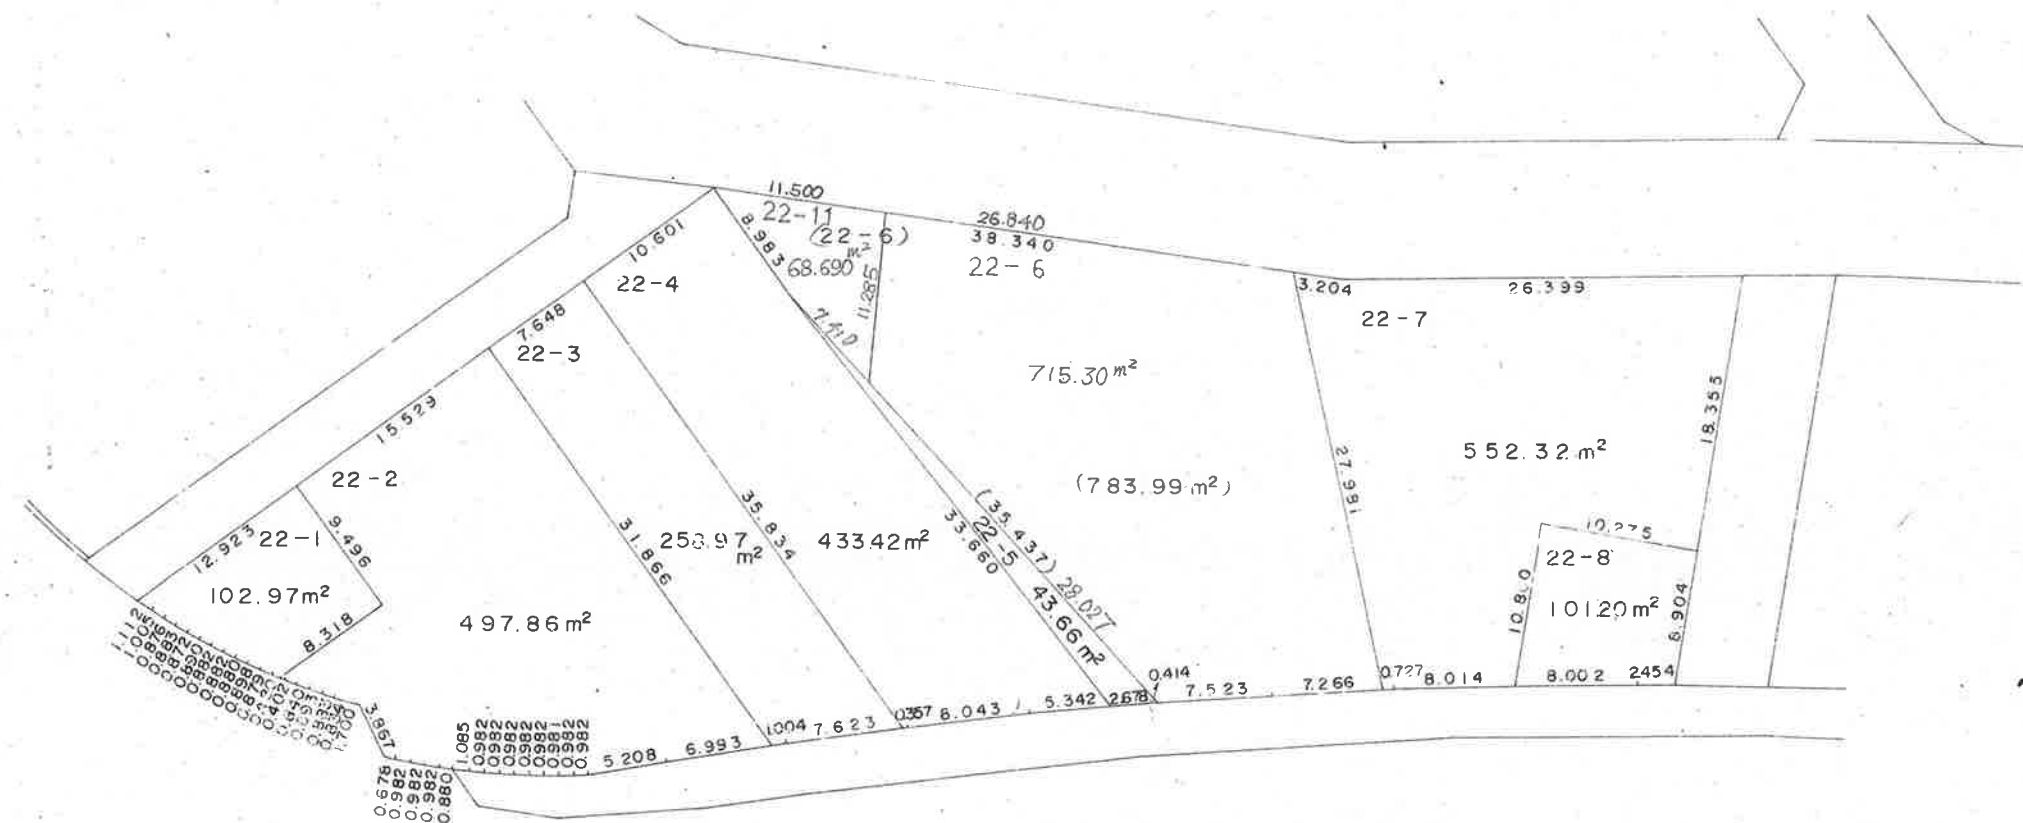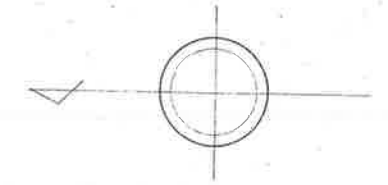

○印の画地があなたの換地です。

豊 町 一 丁 目

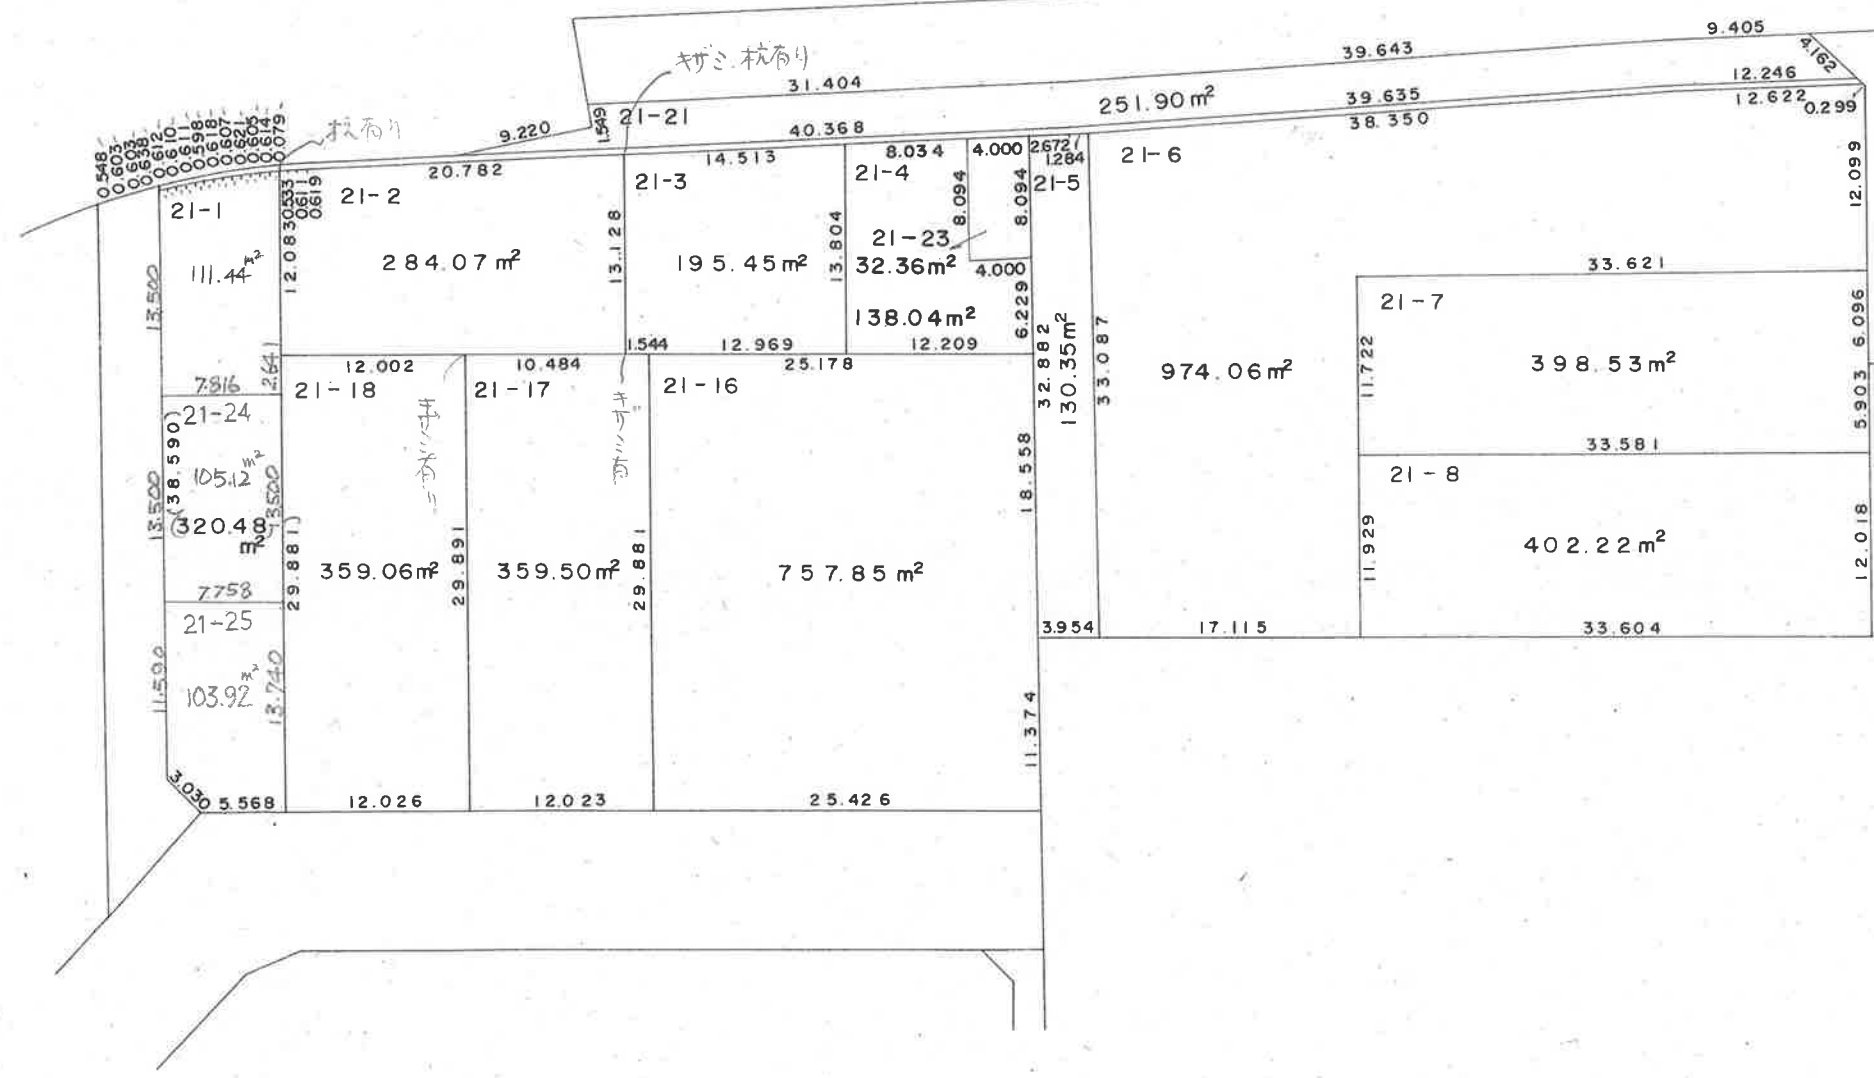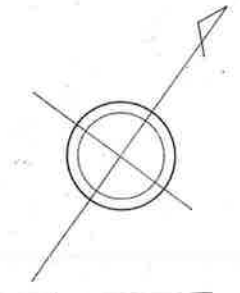



○印の画地があなたの換地です。

春日部都市計画事業西部第七土地区画整理事業換地図

S=1:500

3 街区

豊 町 一 丁 目

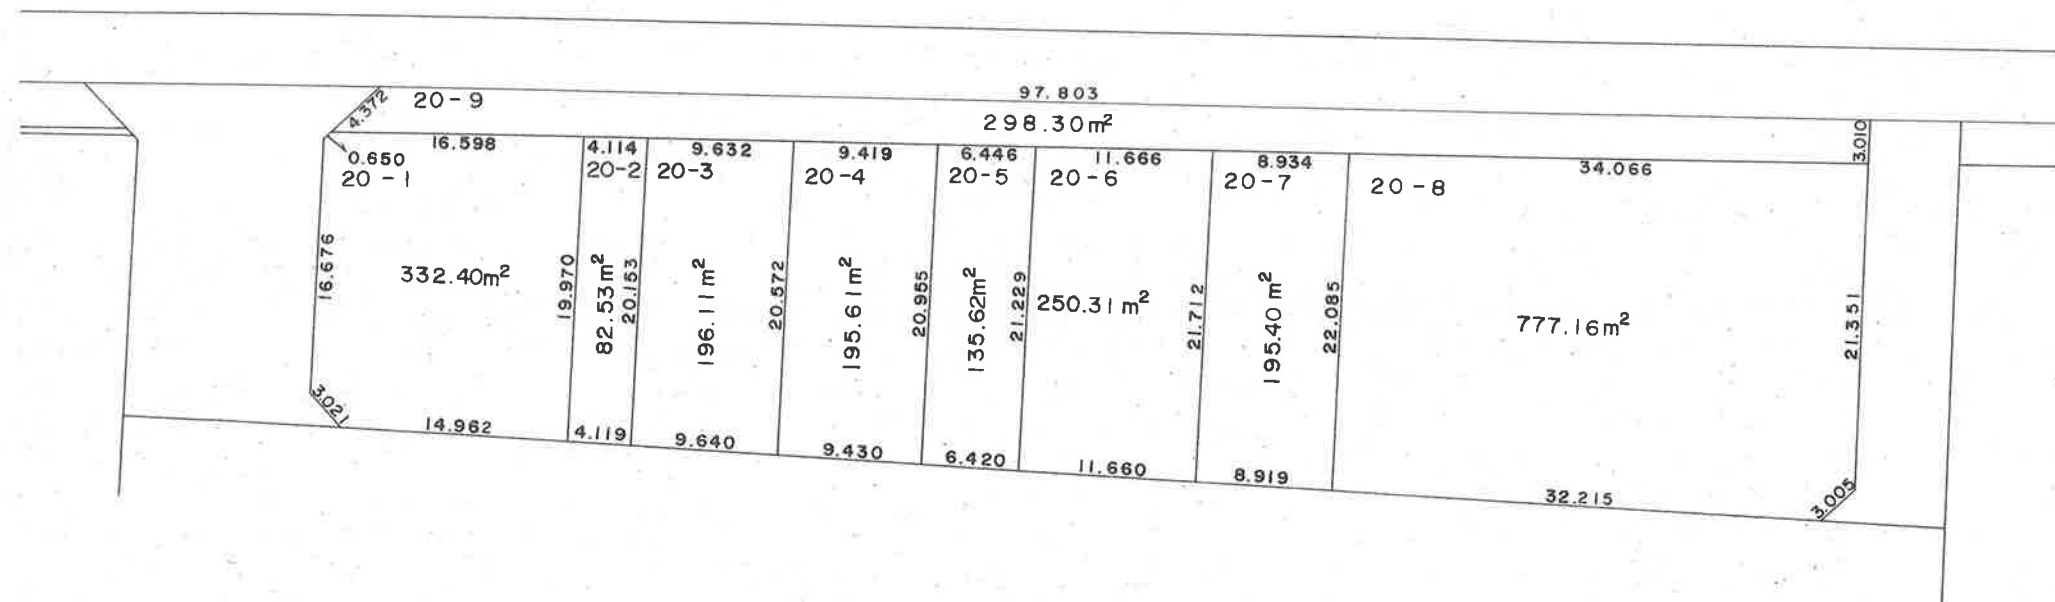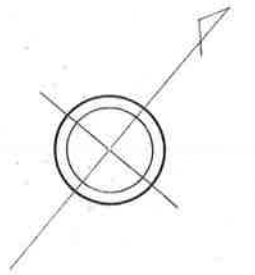



○印の画地があなたの換地です。

春日部都市計画事業西部第七土地区画整理事業換地図

S=1:500



4 街区

豊 町 一 丁 目

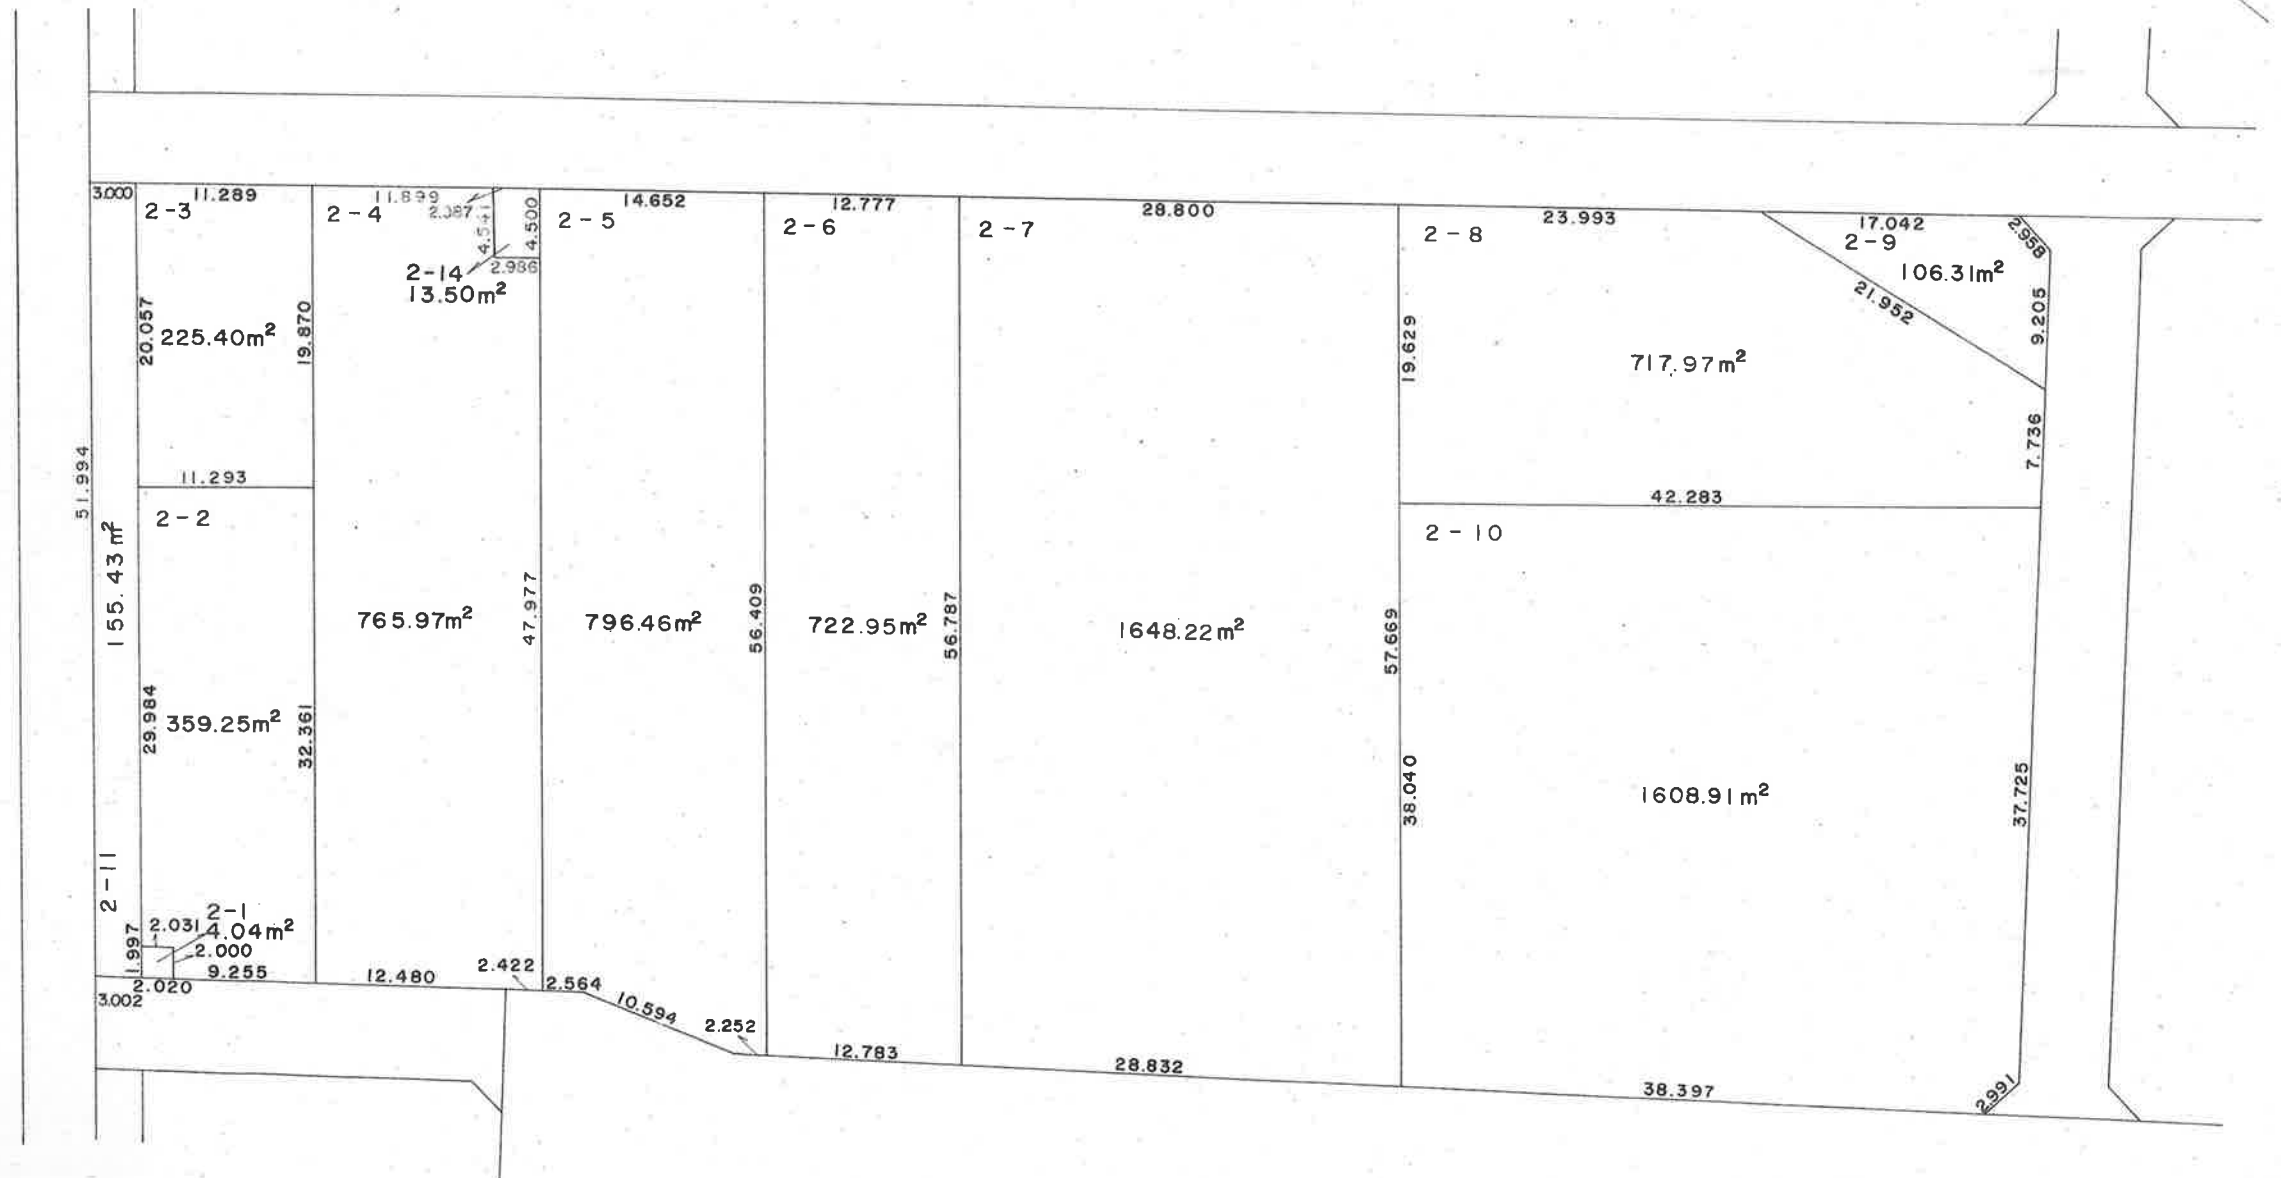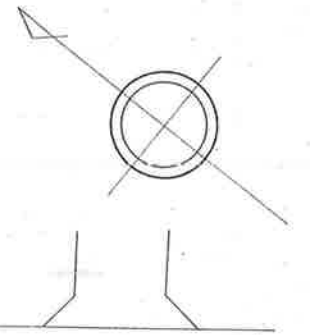



○印の画地があなたの換地です。

豊 町 一 丁 目

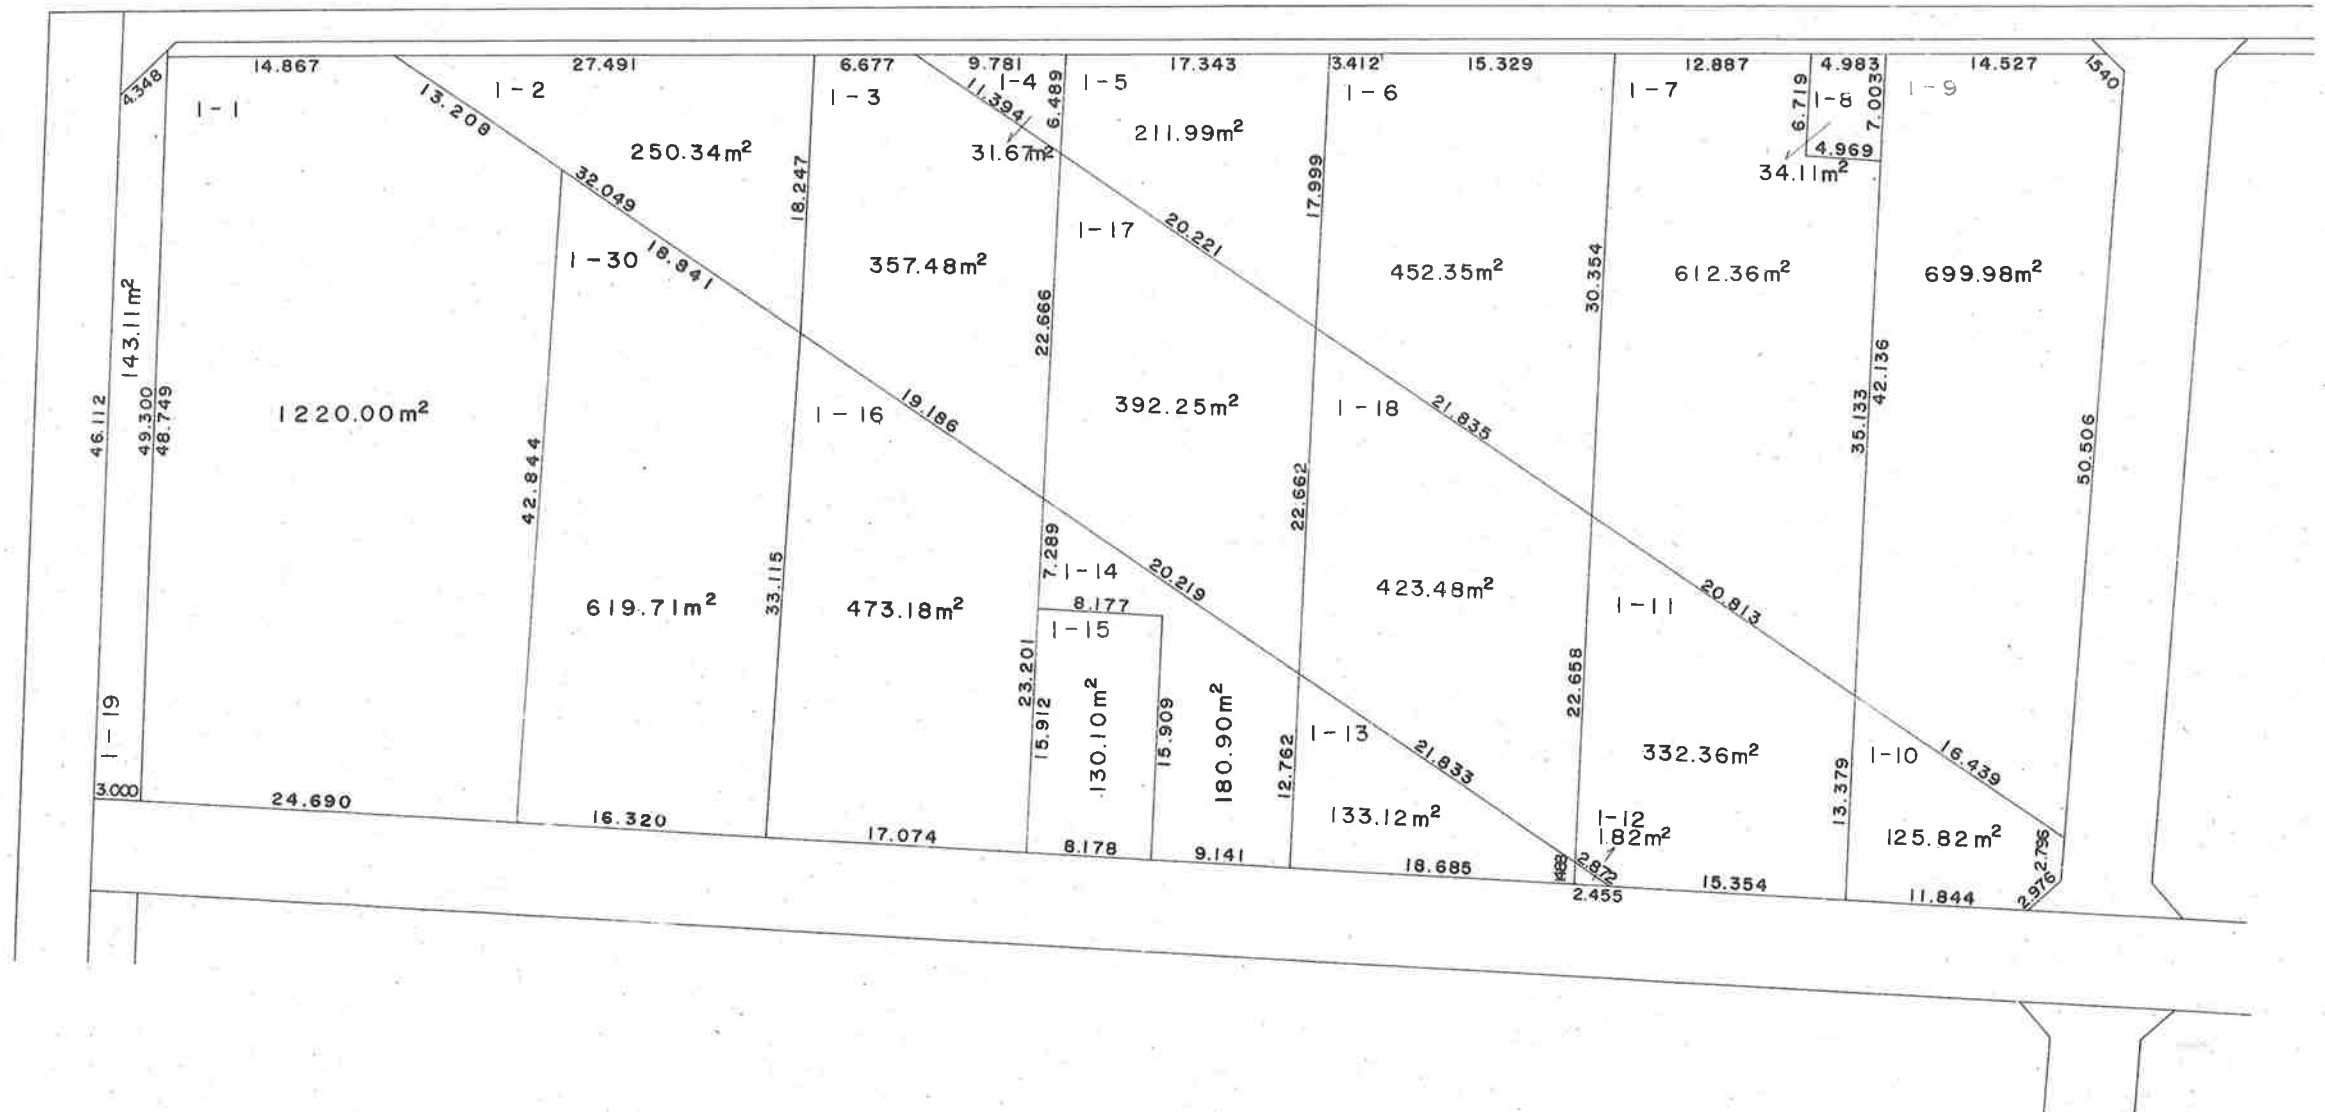
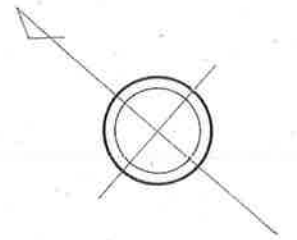


○印の画地があなたの換地です。

豊 町 一 丁 目

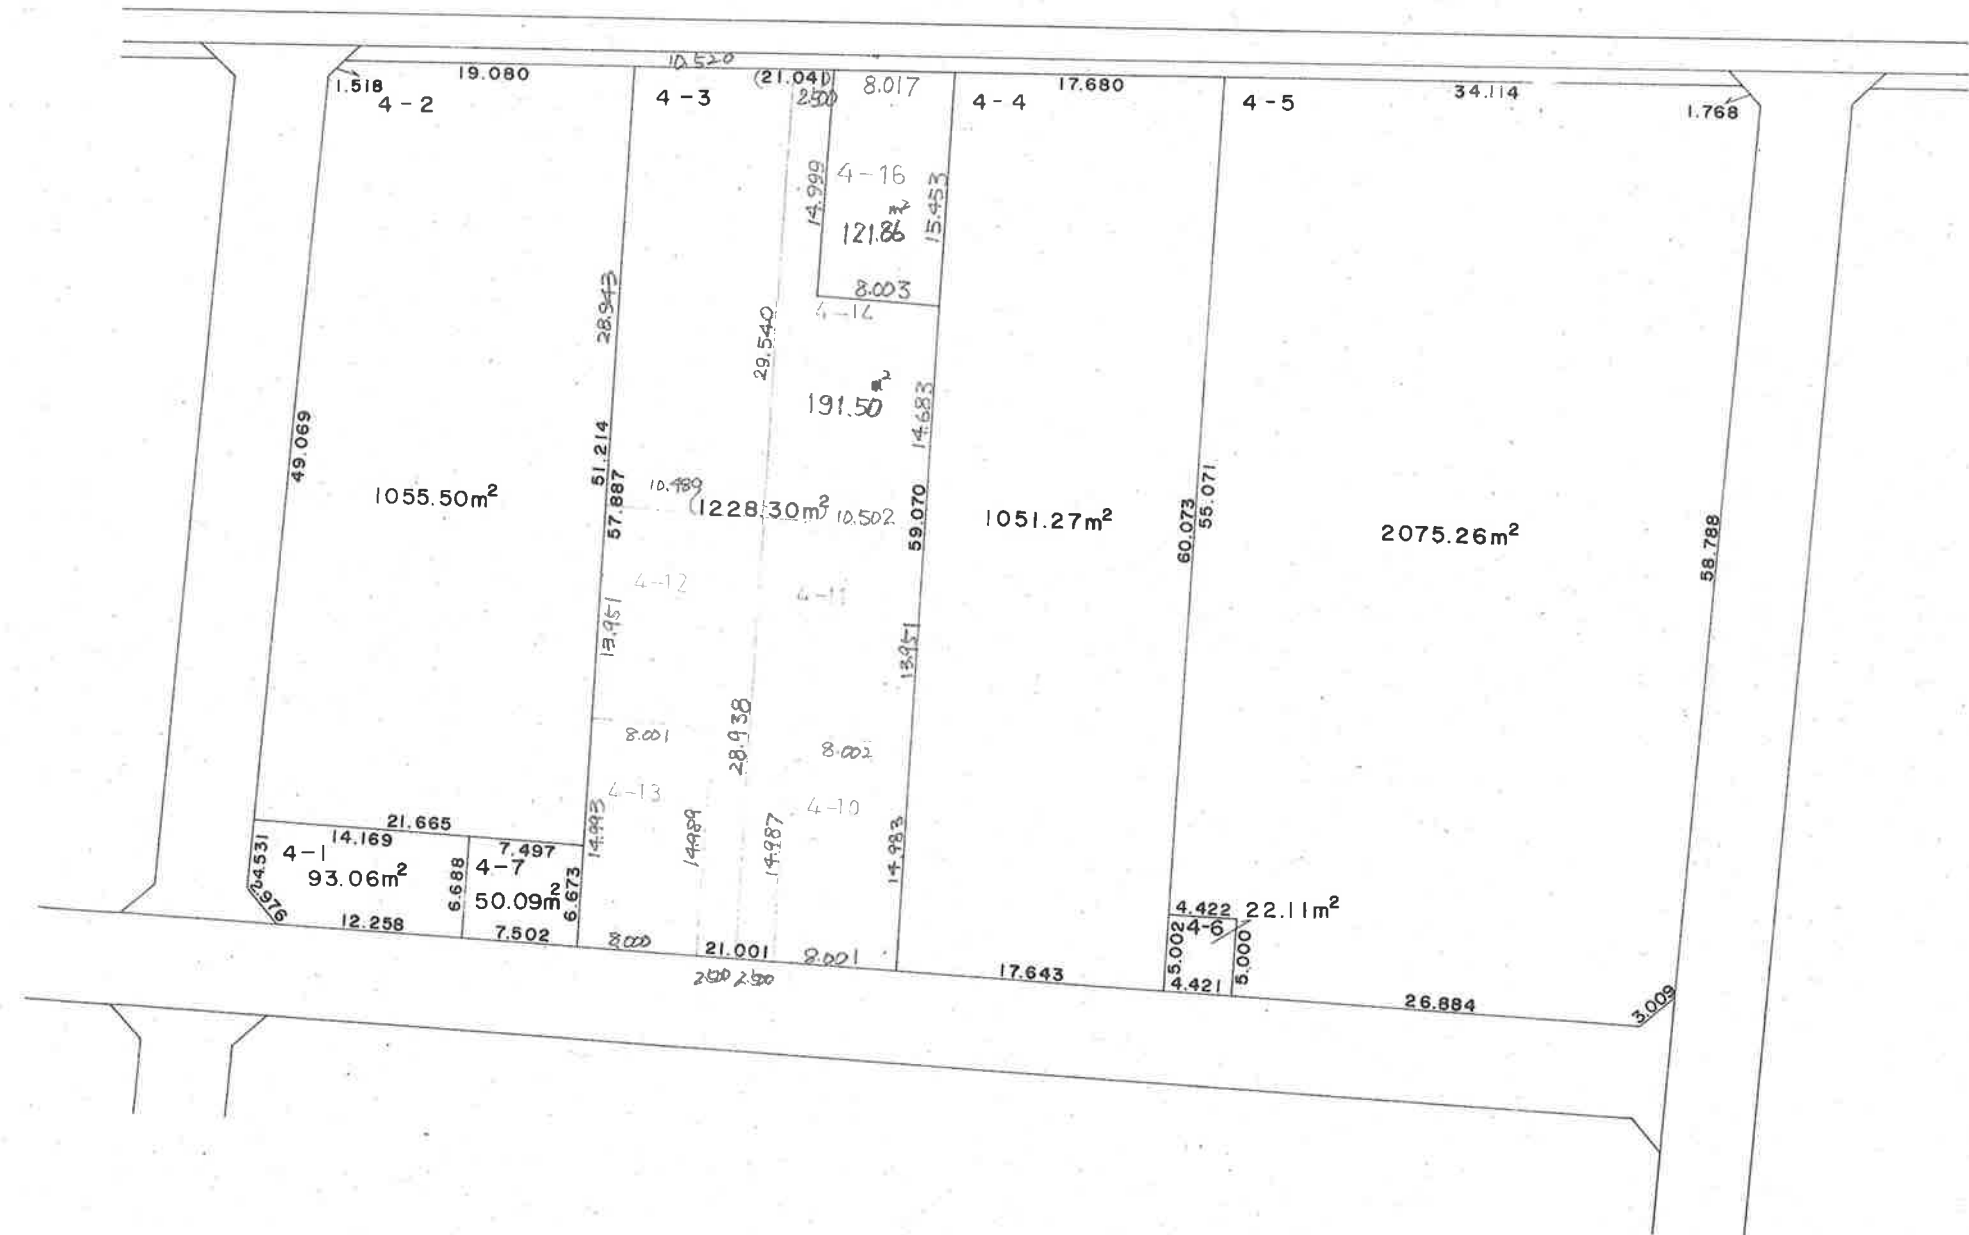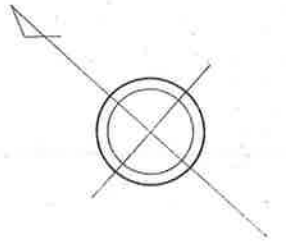


豊 町 一 丁 目

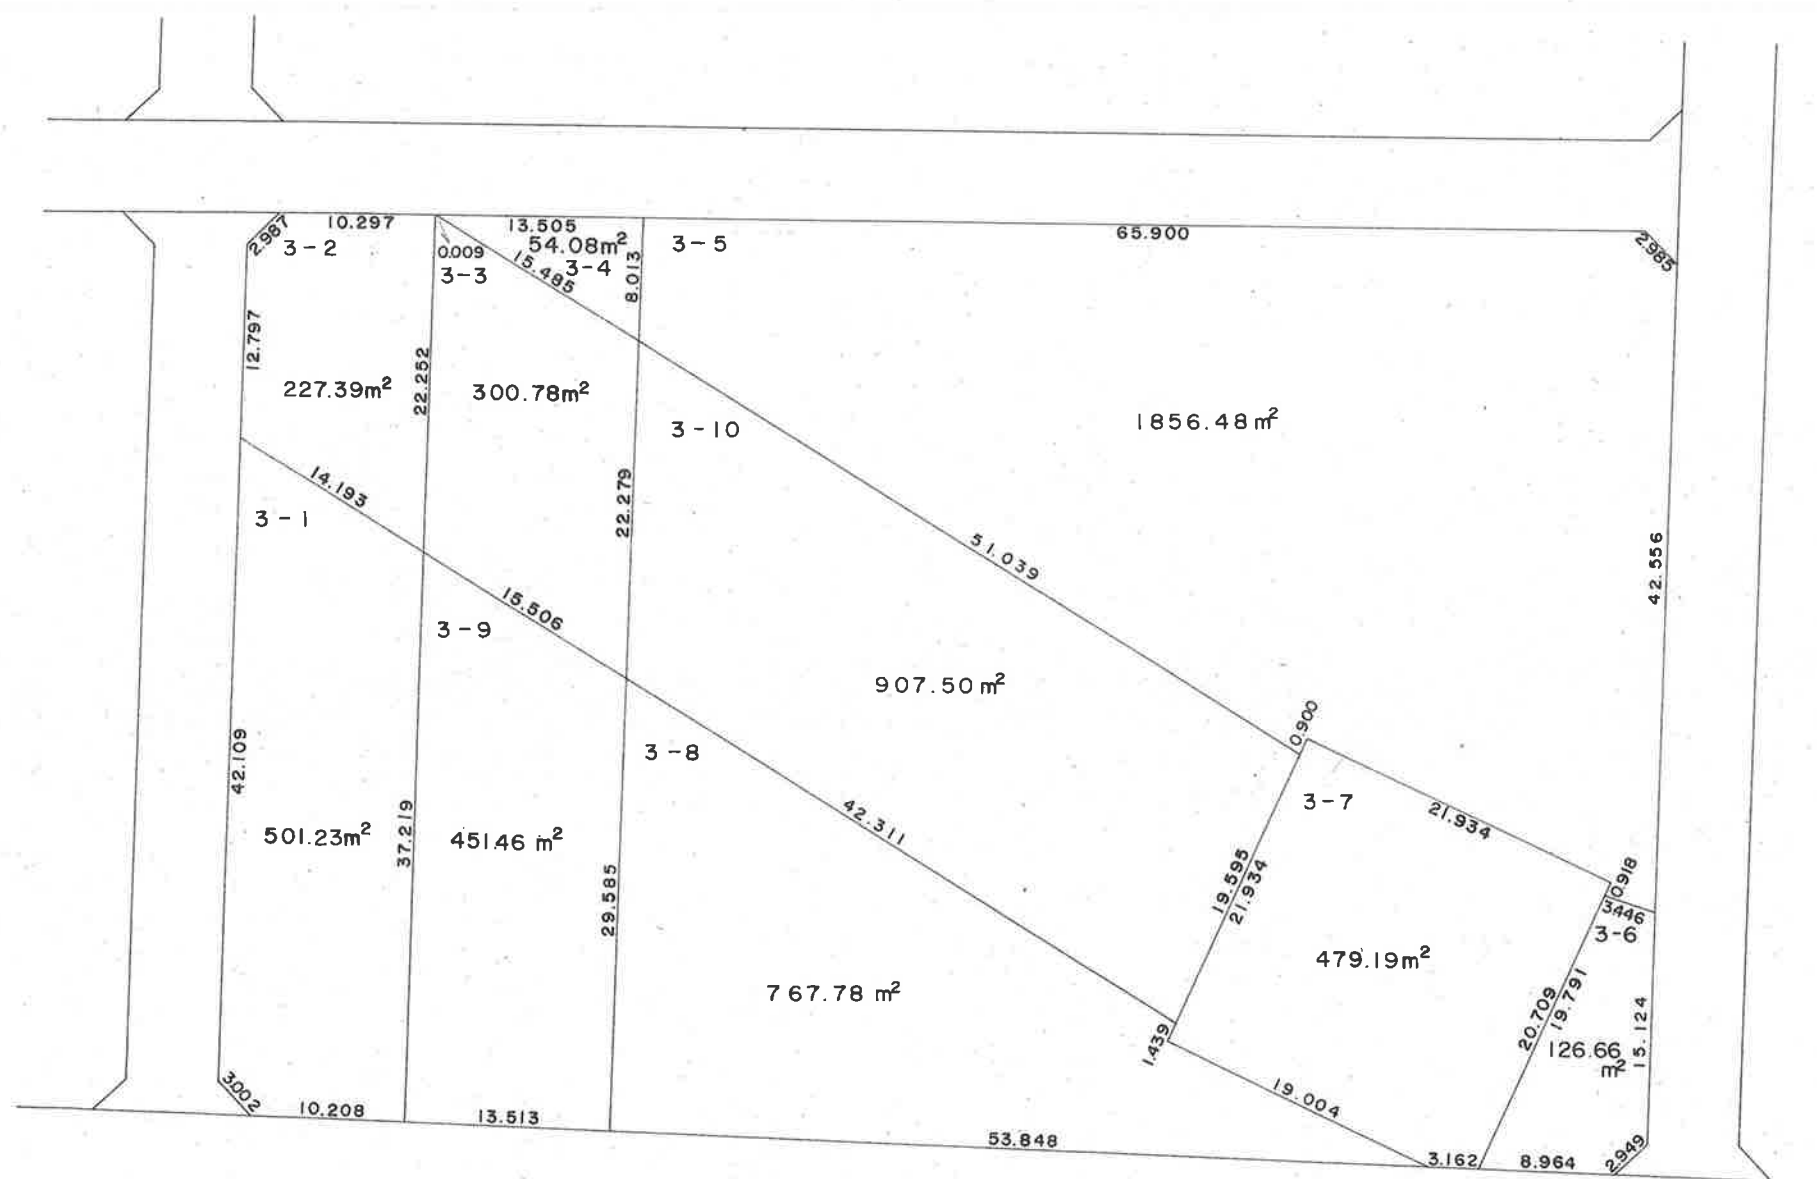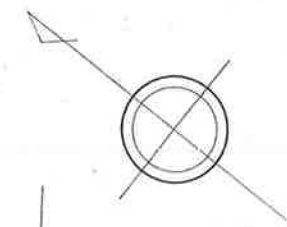

○印の画地があなたの換地です。

8 街区

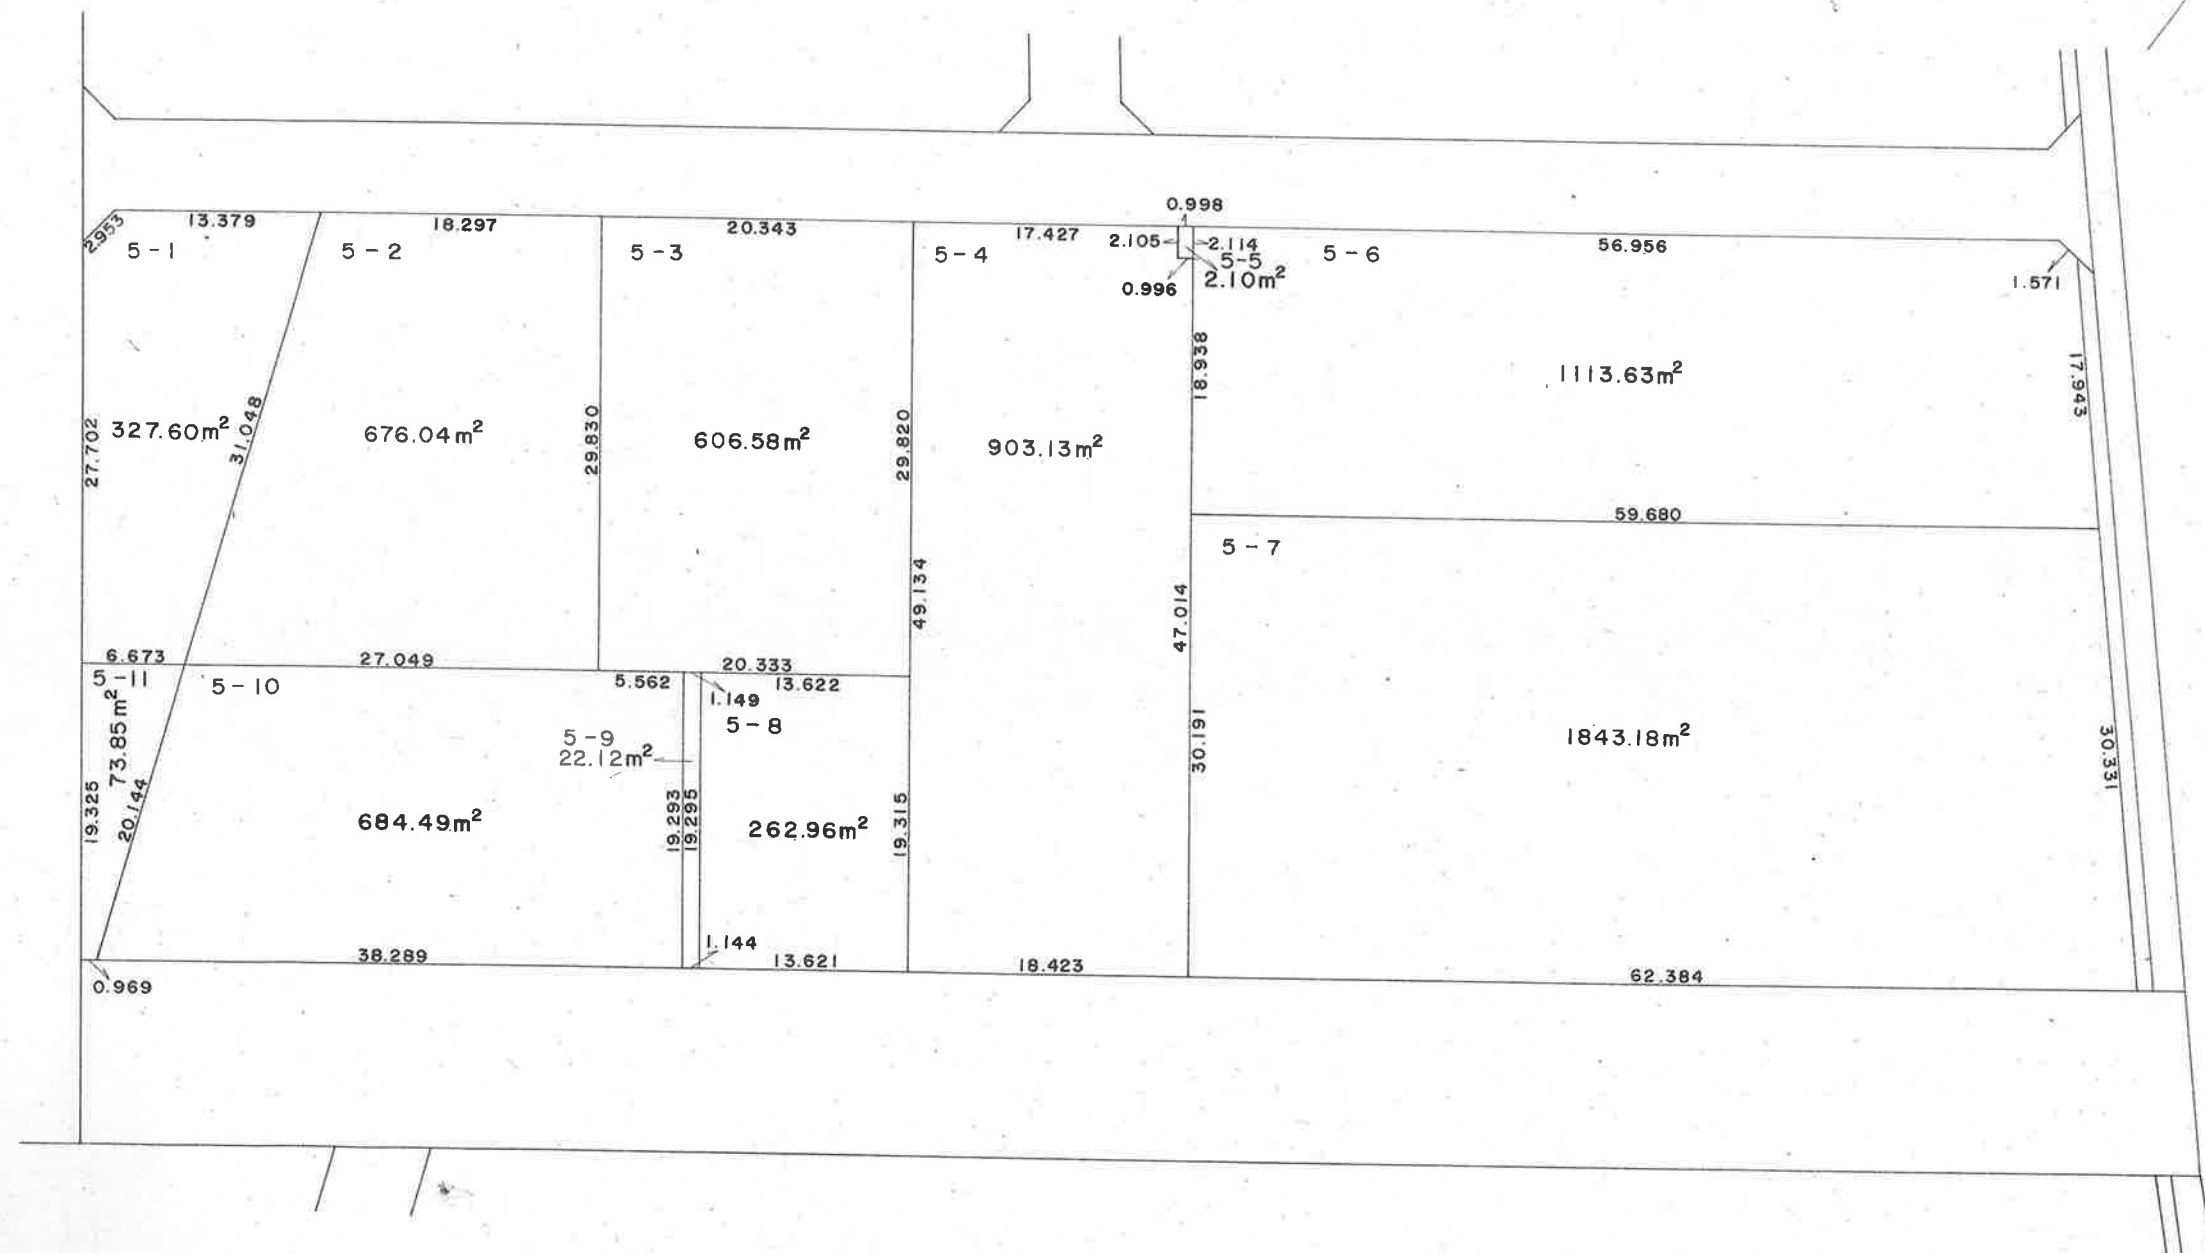


○印の画地があなたの換地です。

豊 町 一 丁 目




○印の画地があなたの換地です。

10 街区

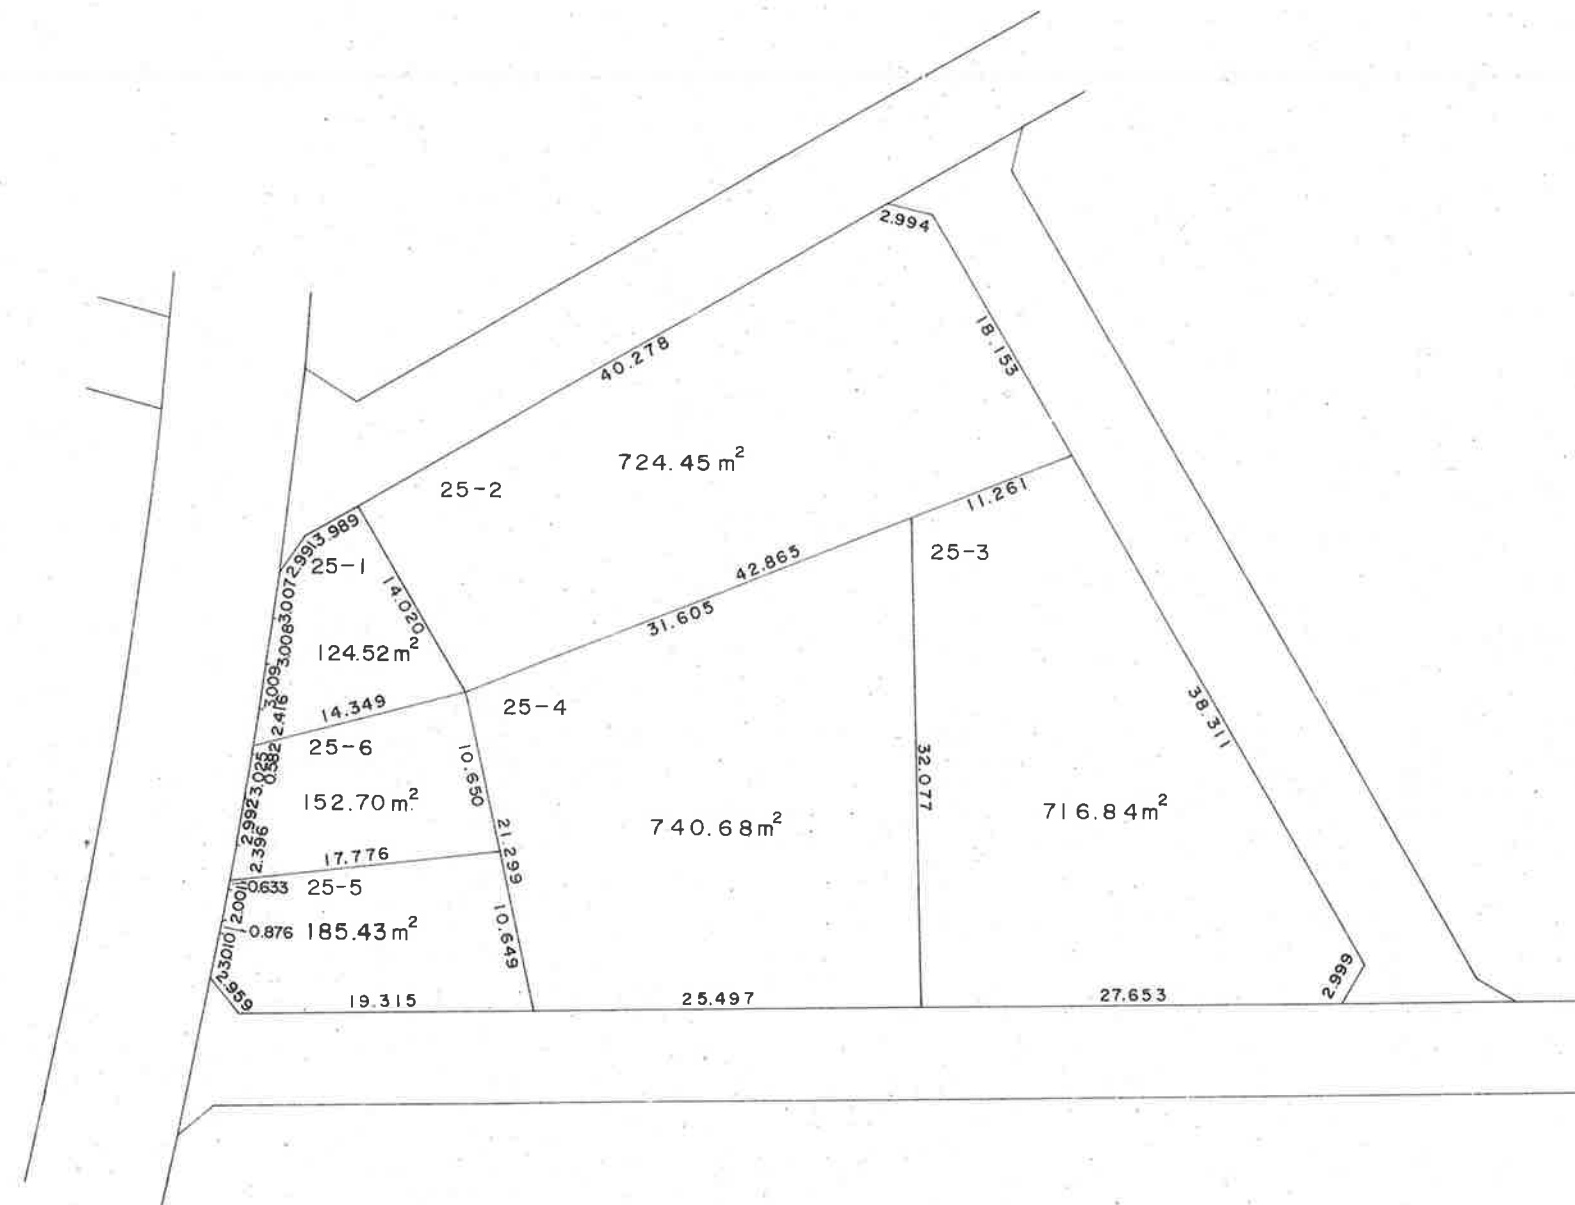


○印の画地があなたの換地です。

豊 町 一 丁 目


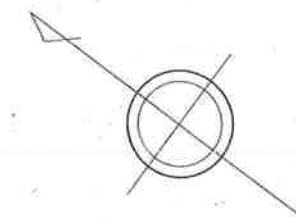


○印の画地があなたの換地です。

豐 町 一 丁 目


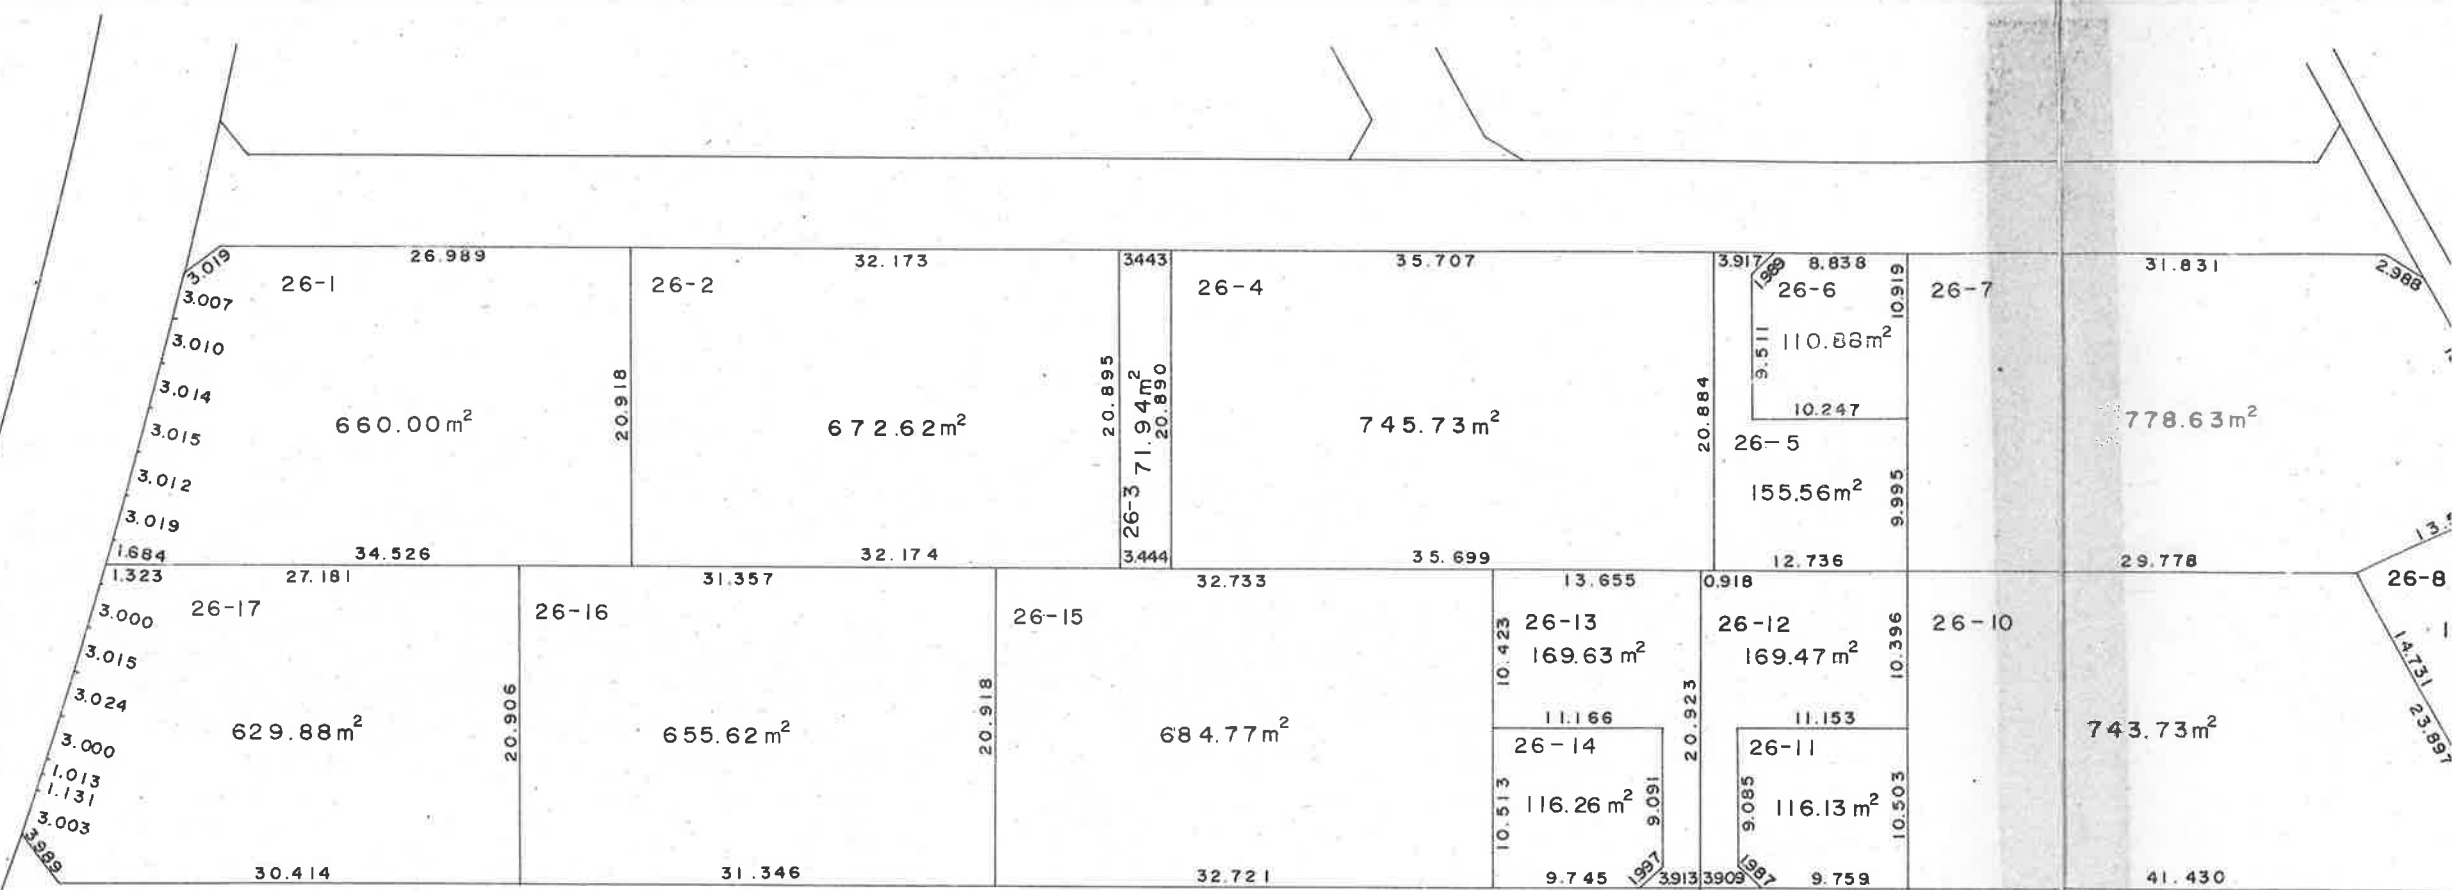


豊 町 一 丁 目

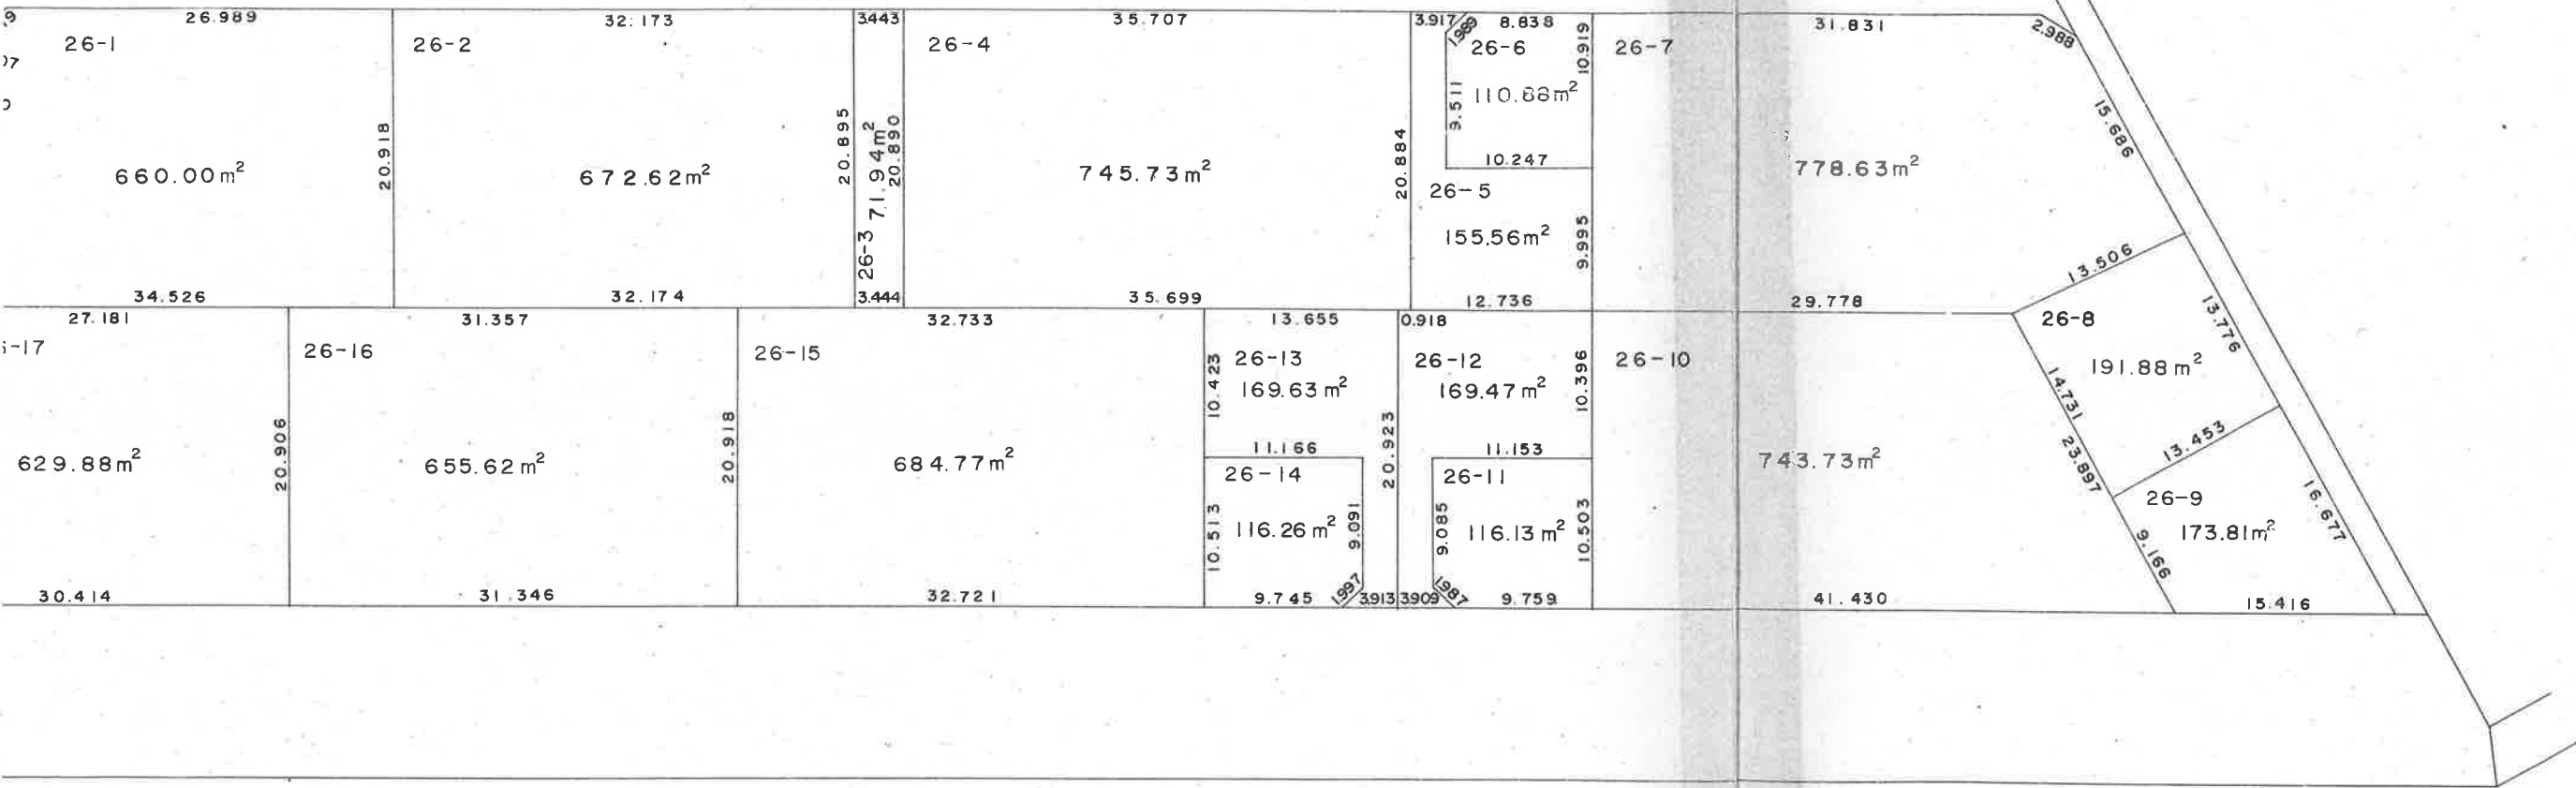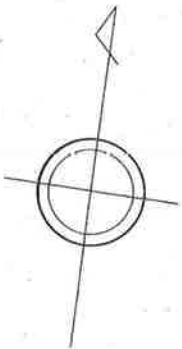

○印の画地があなたの換地です。

豊 町 一 丁 目

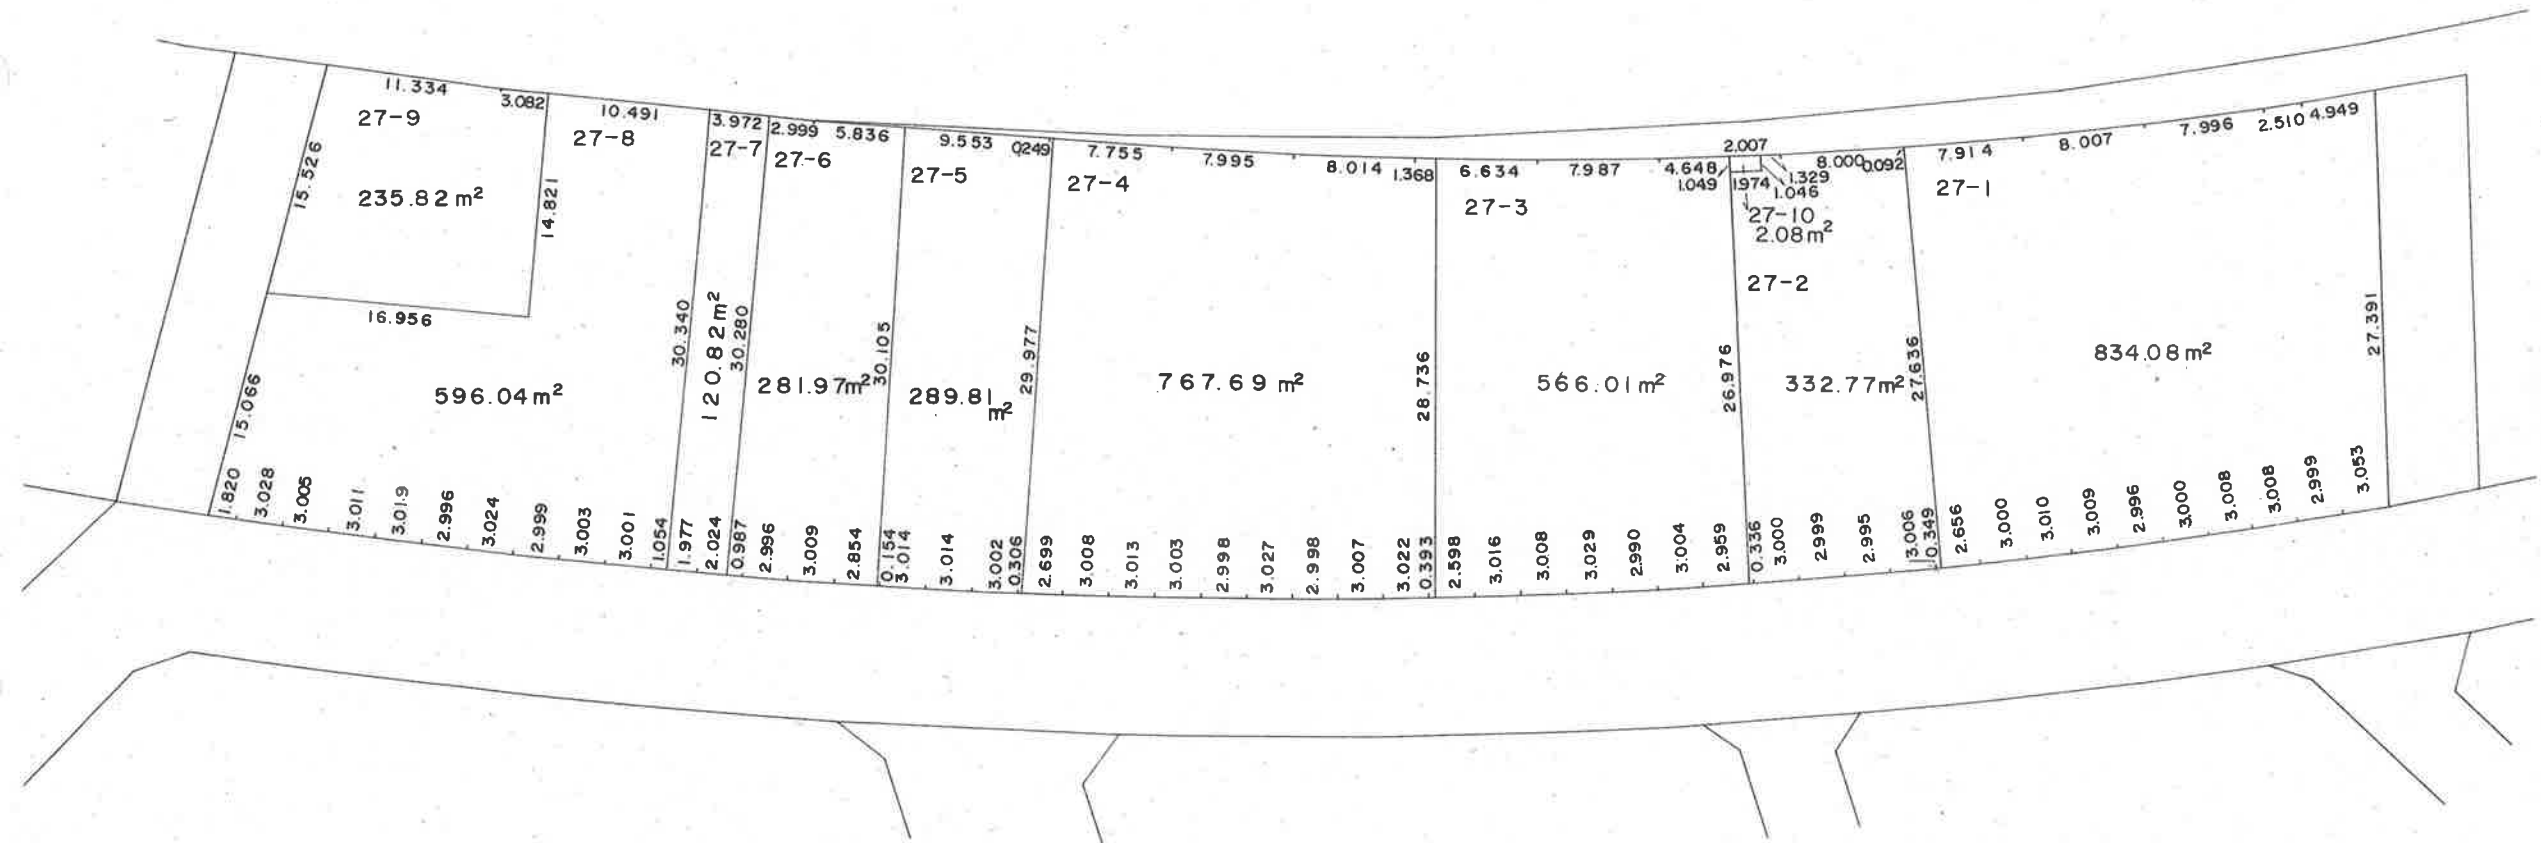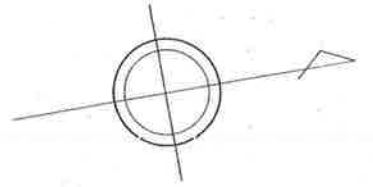

○印の画地があなたの換地です。