



春日部都市計画事業西部第七土地区画整理事業地番図


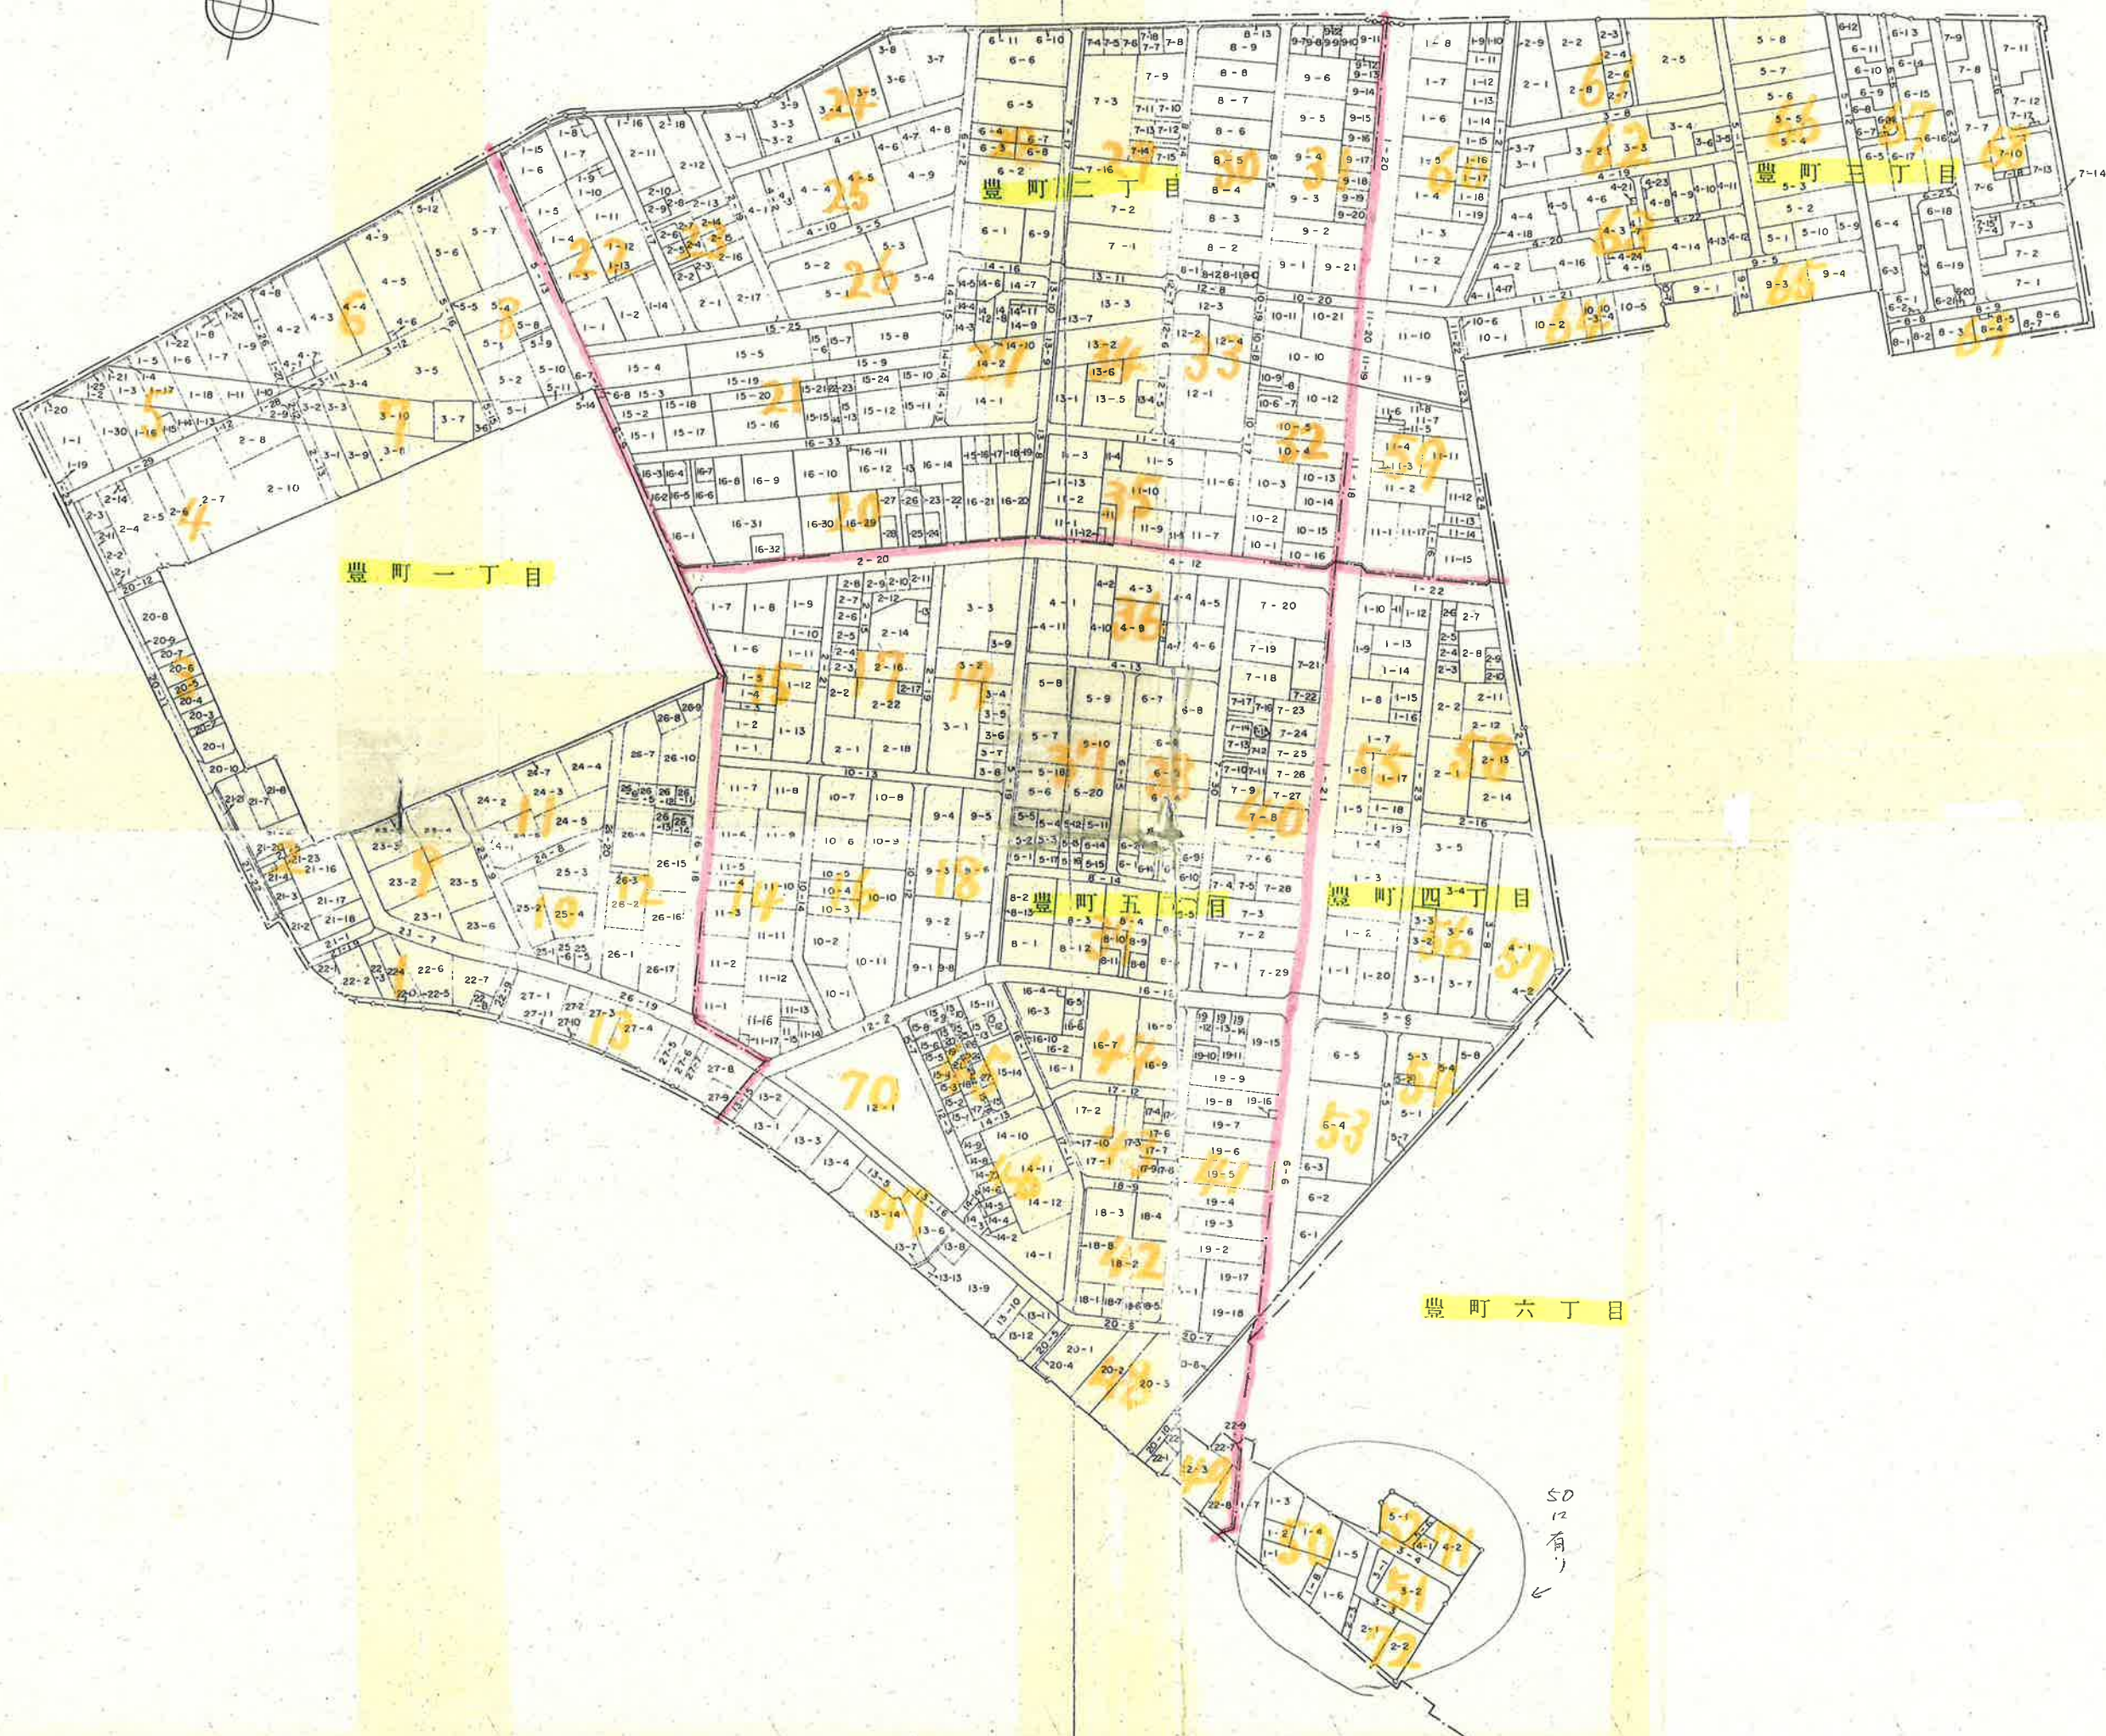


春日部都市計画事業西部第七土地区画整理事業換地図

豊 町 二 丁 目

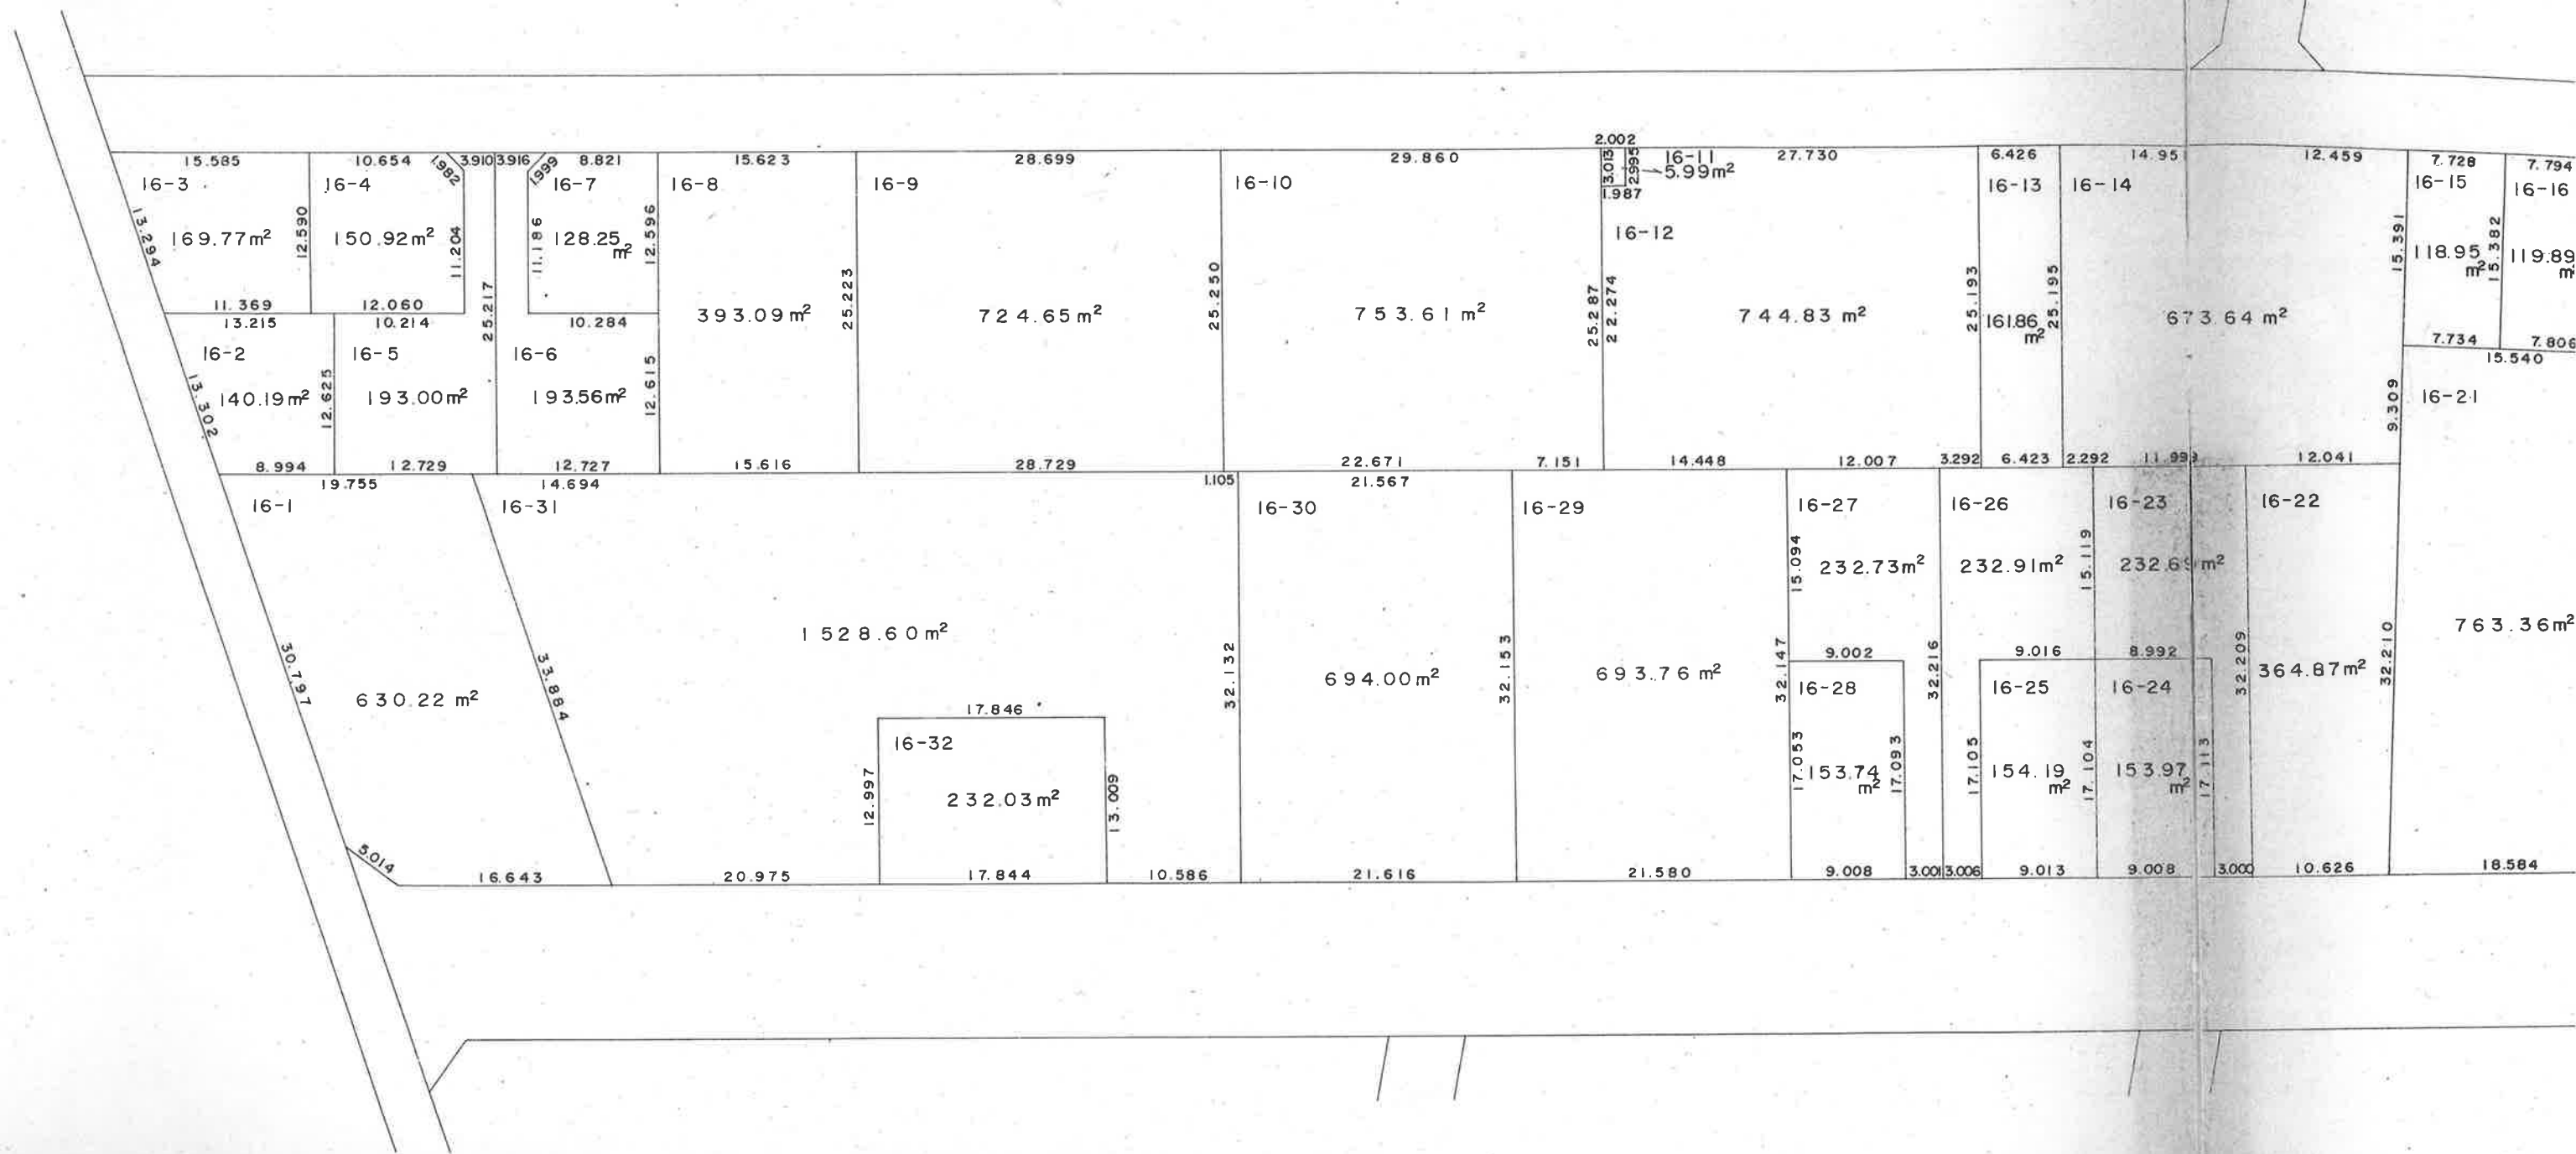


豊 町 二 丁 目

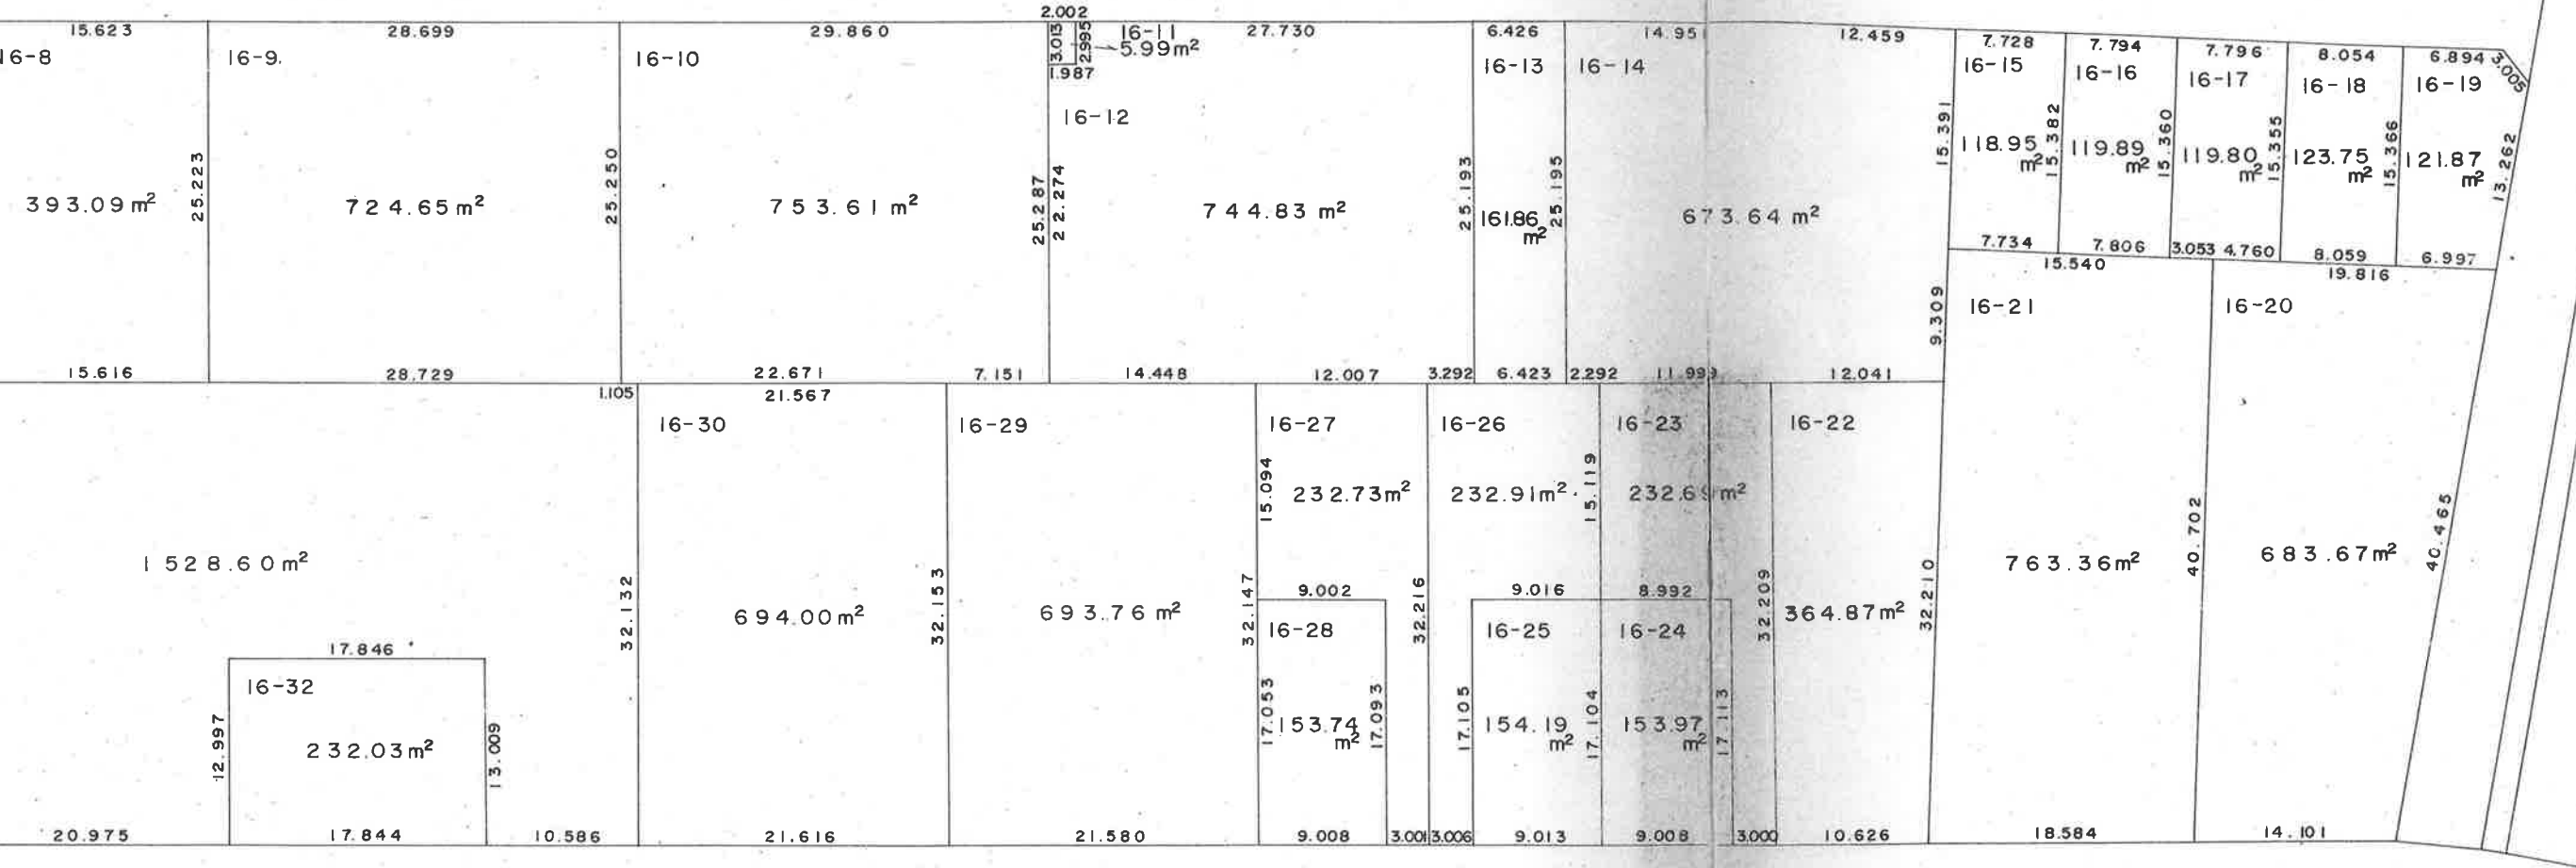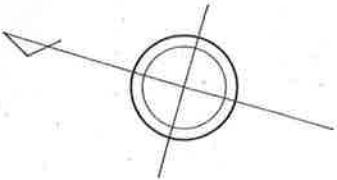


○印の画地があなたの換地です。

春日部都市計画事業西部第七土地区画整理事業換地図

豊 町, 二 丁 目


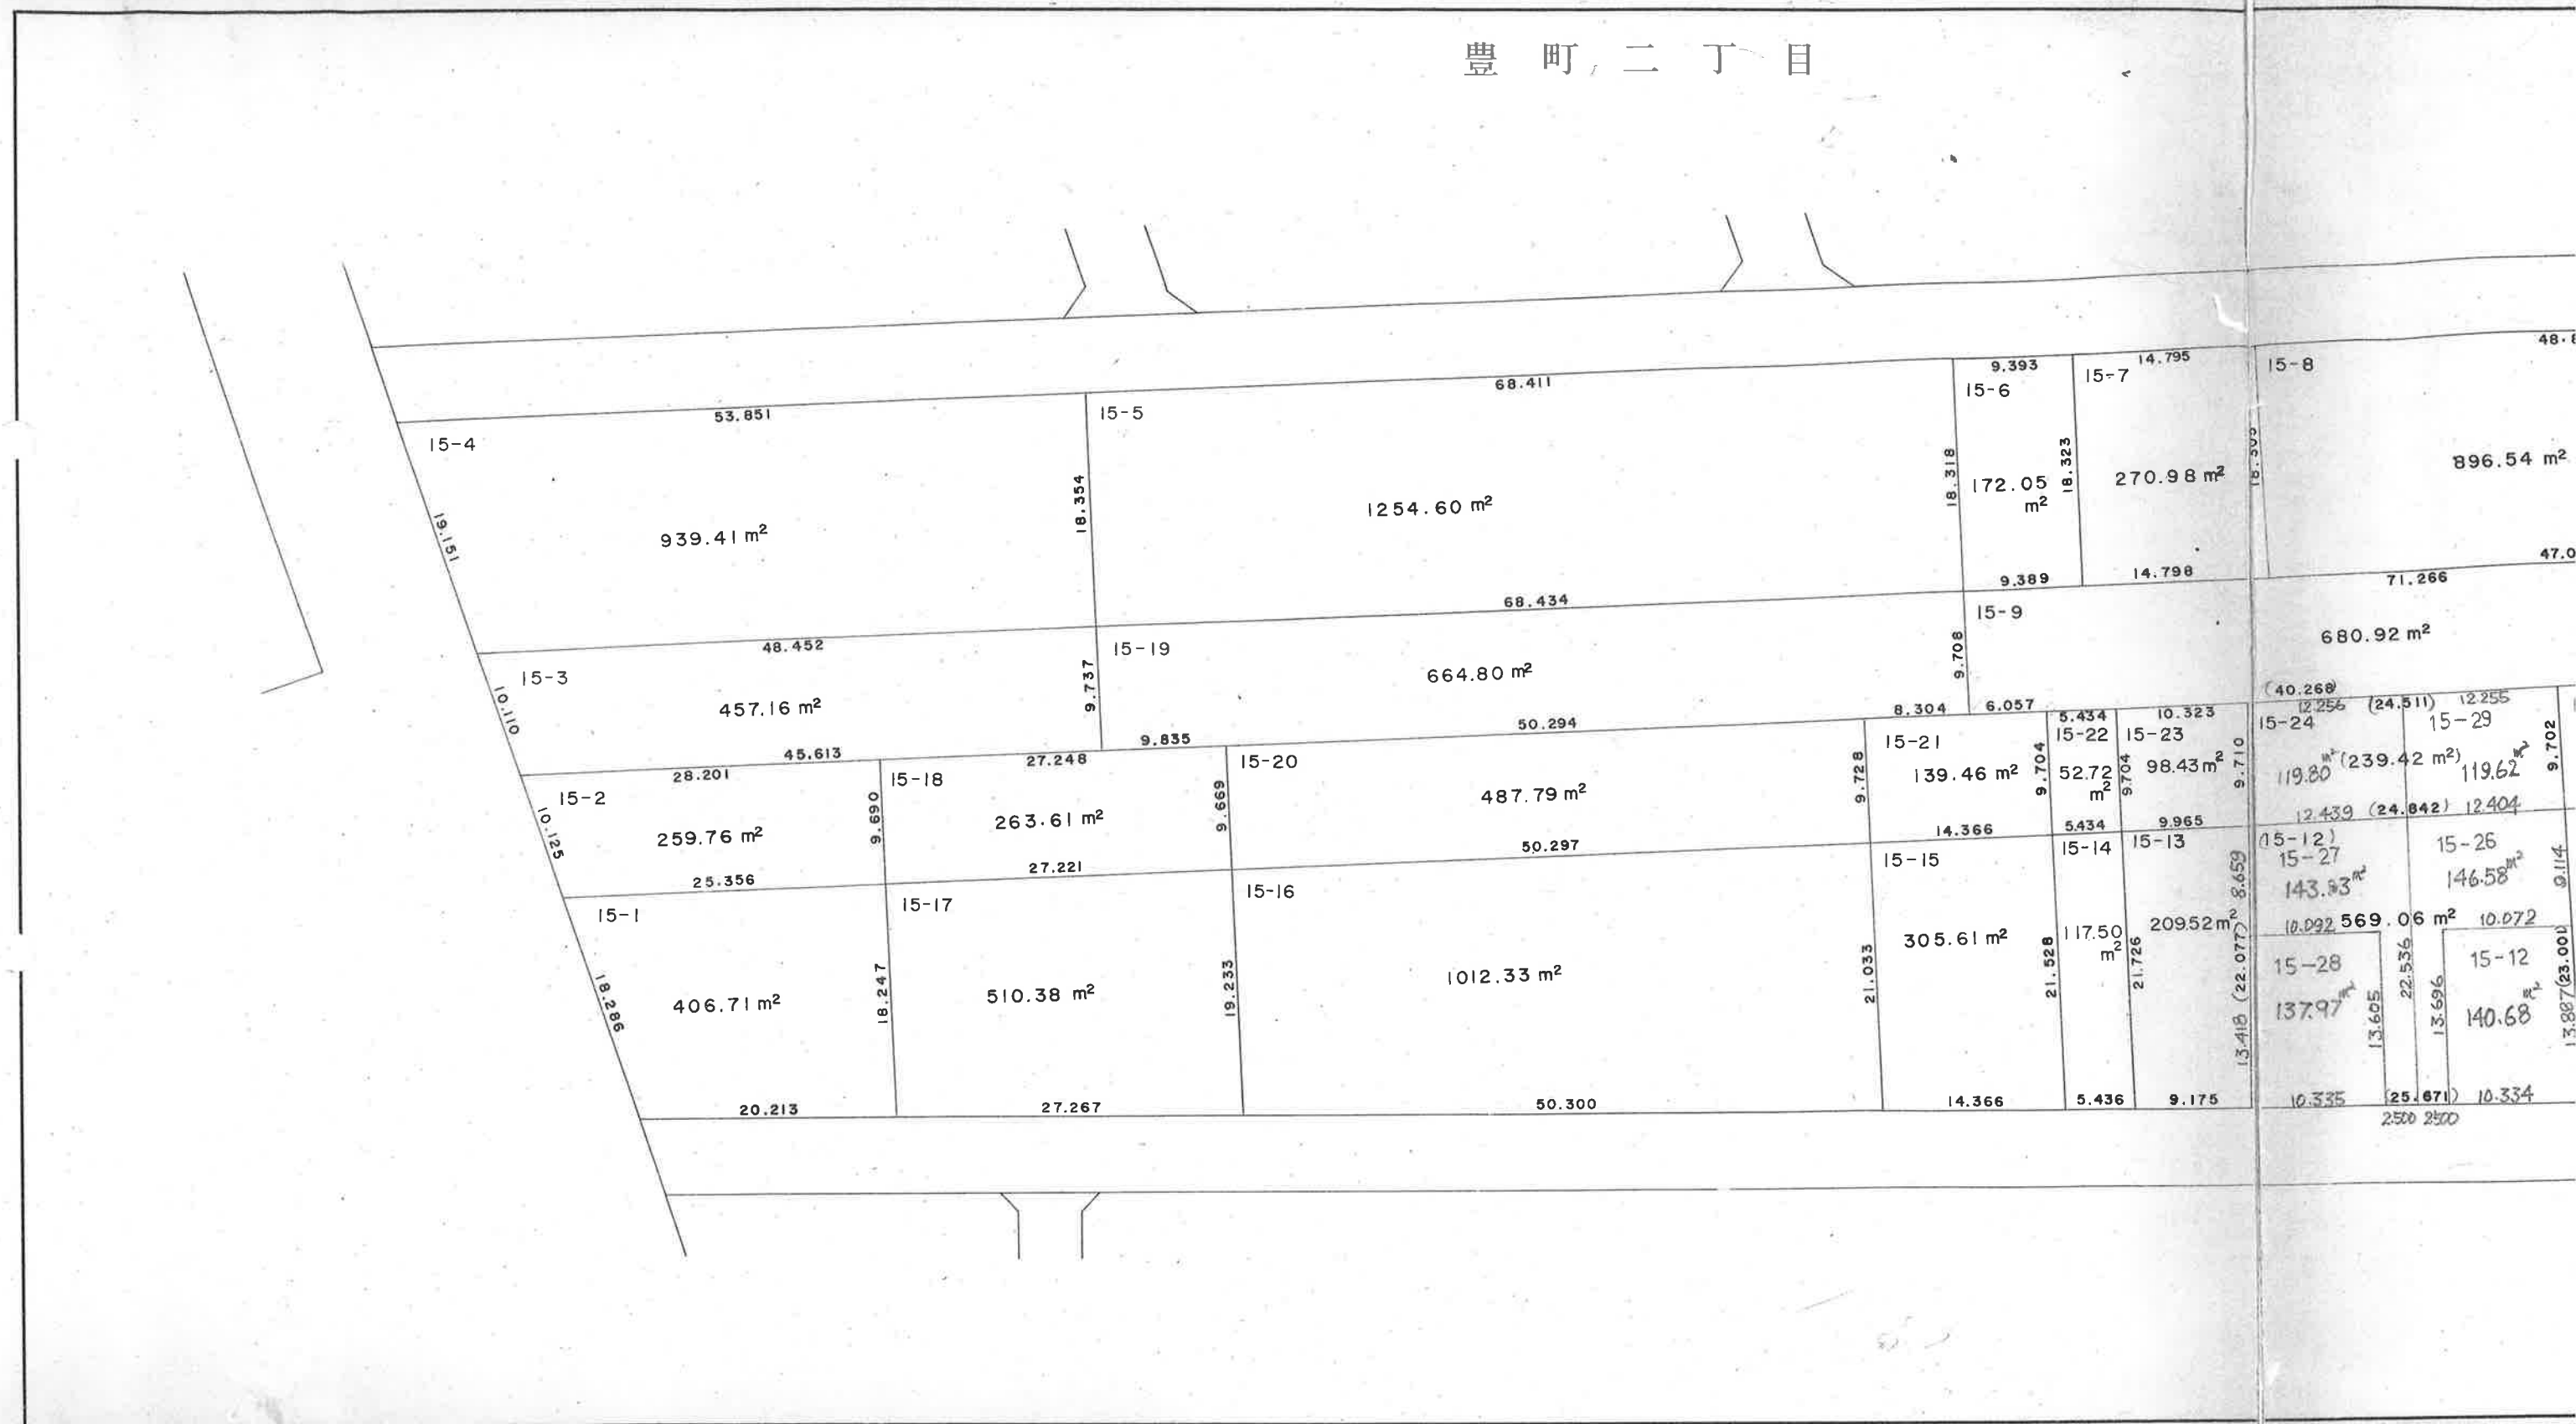


21 街区

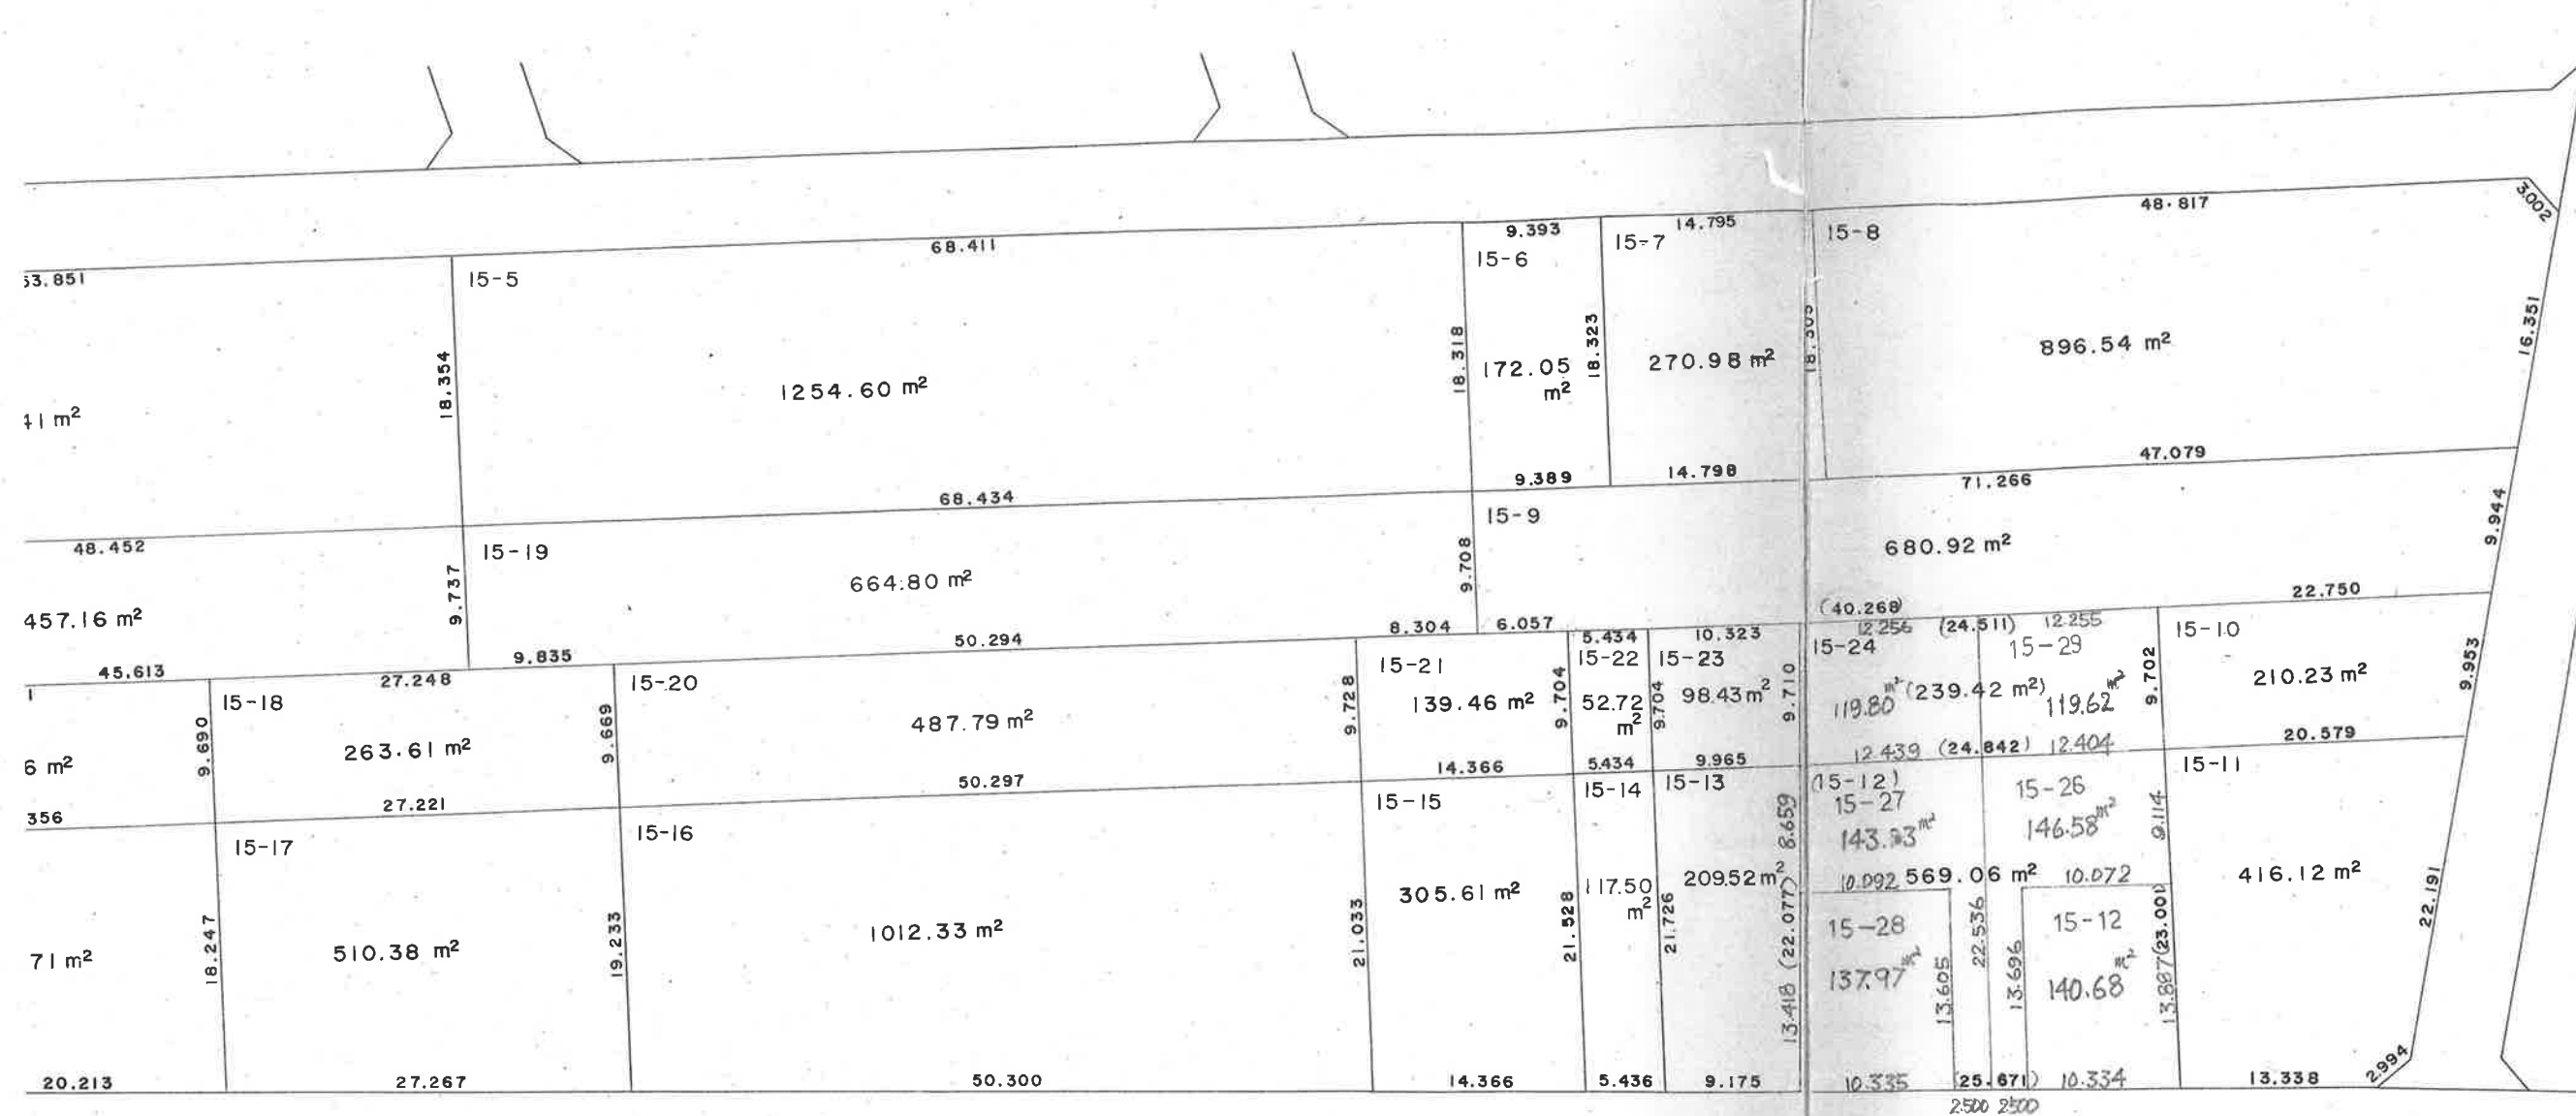



○印の画地があなたの換地です。

豊 町 二 丁 目

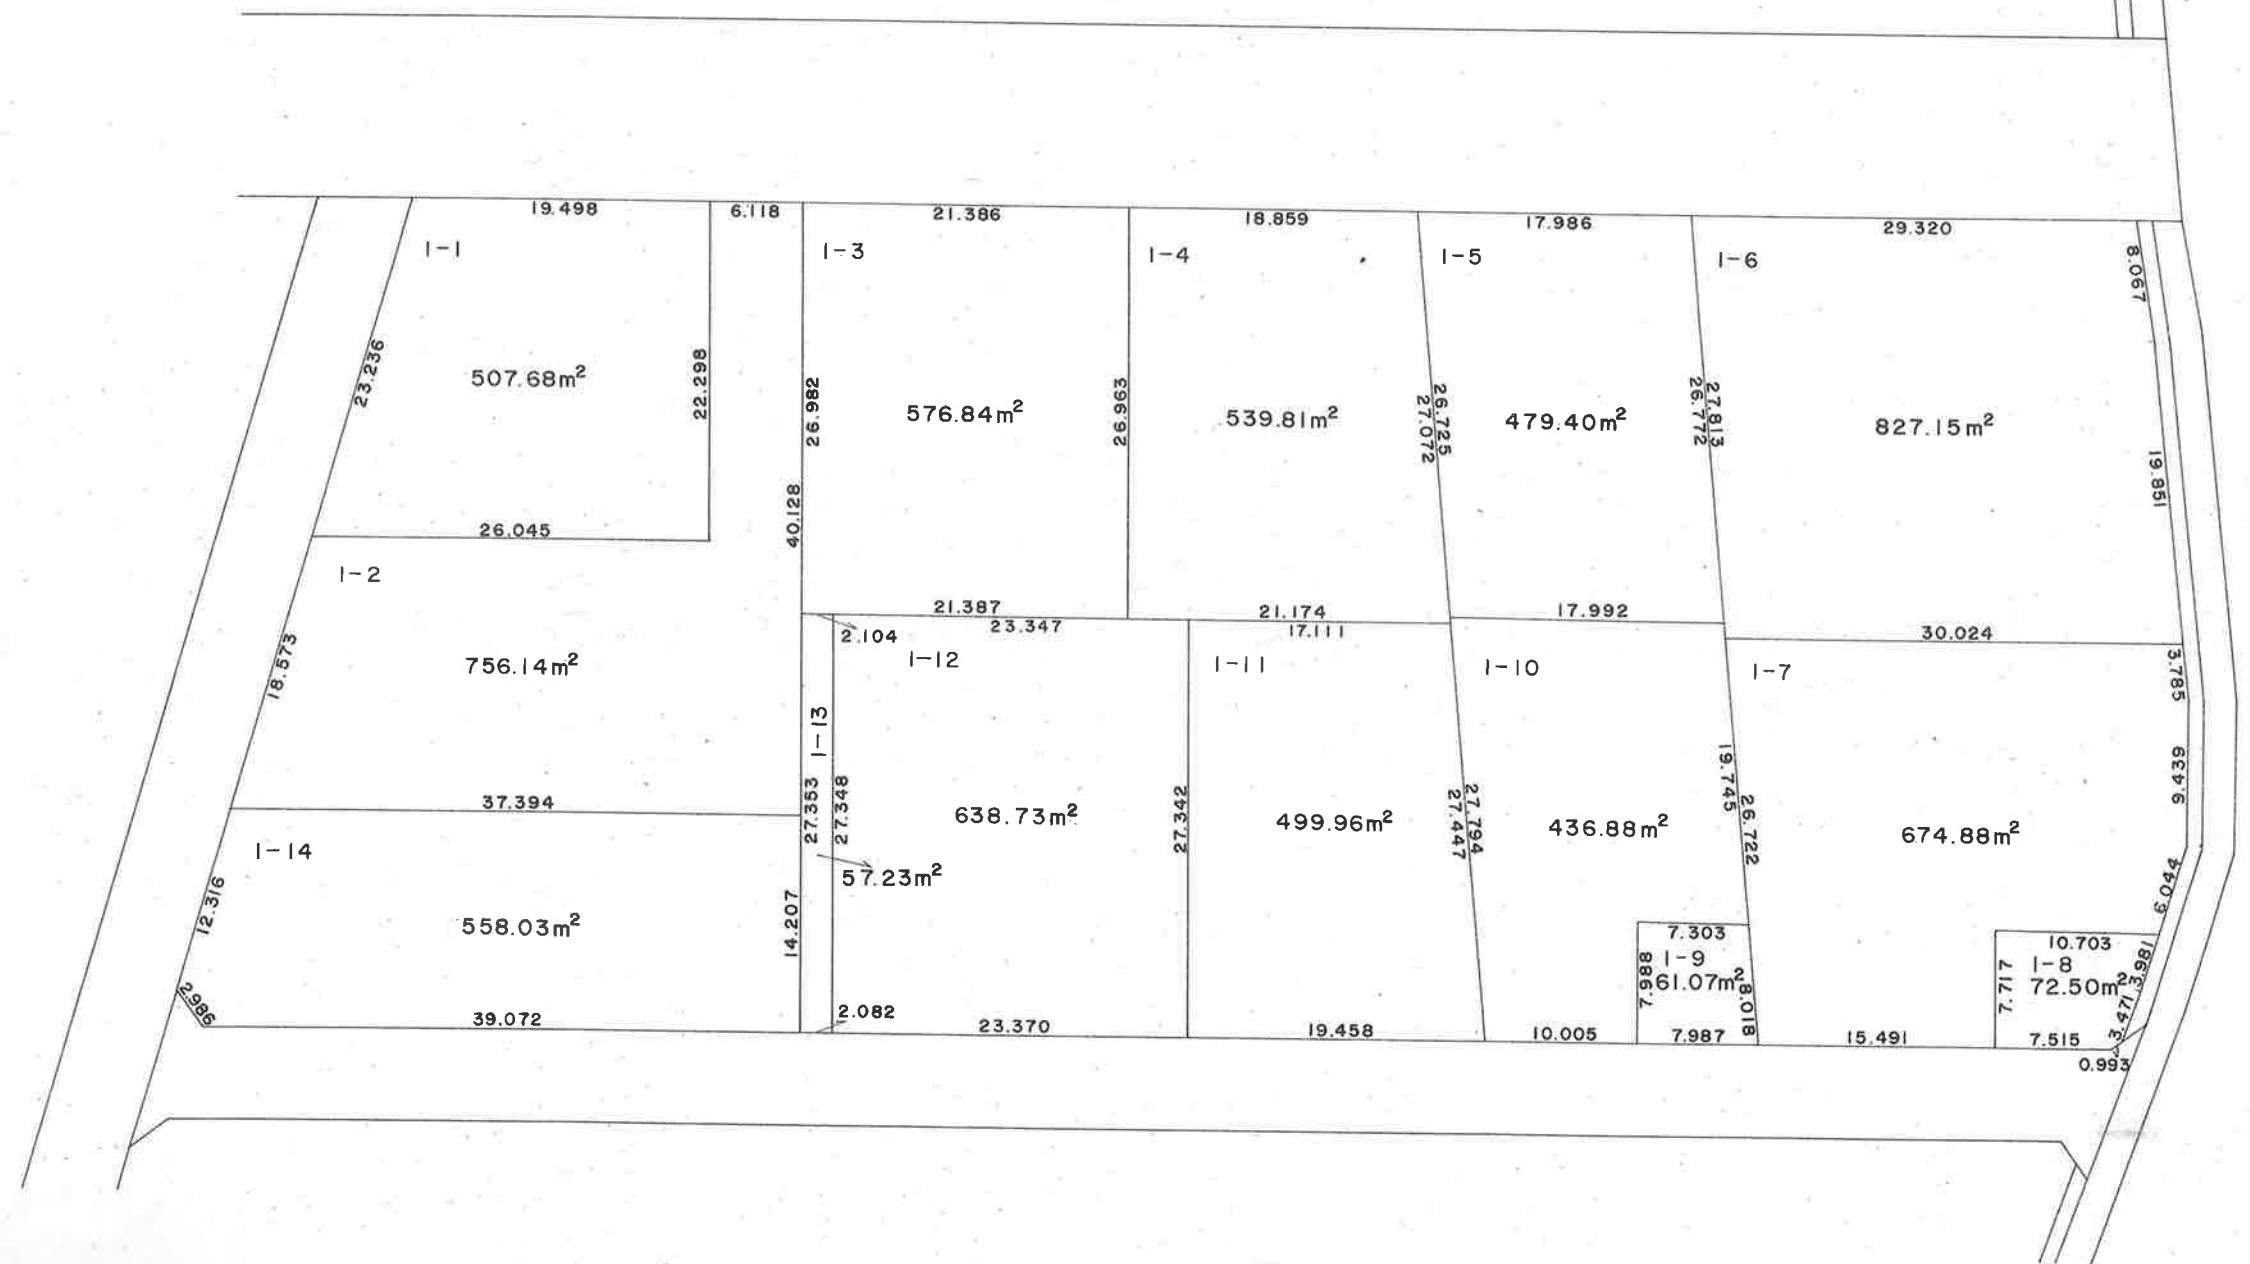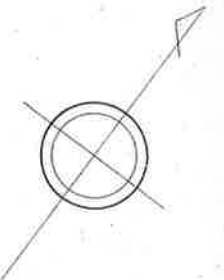



○印の画地があなたの換地です。

豊 町 二 丁 目

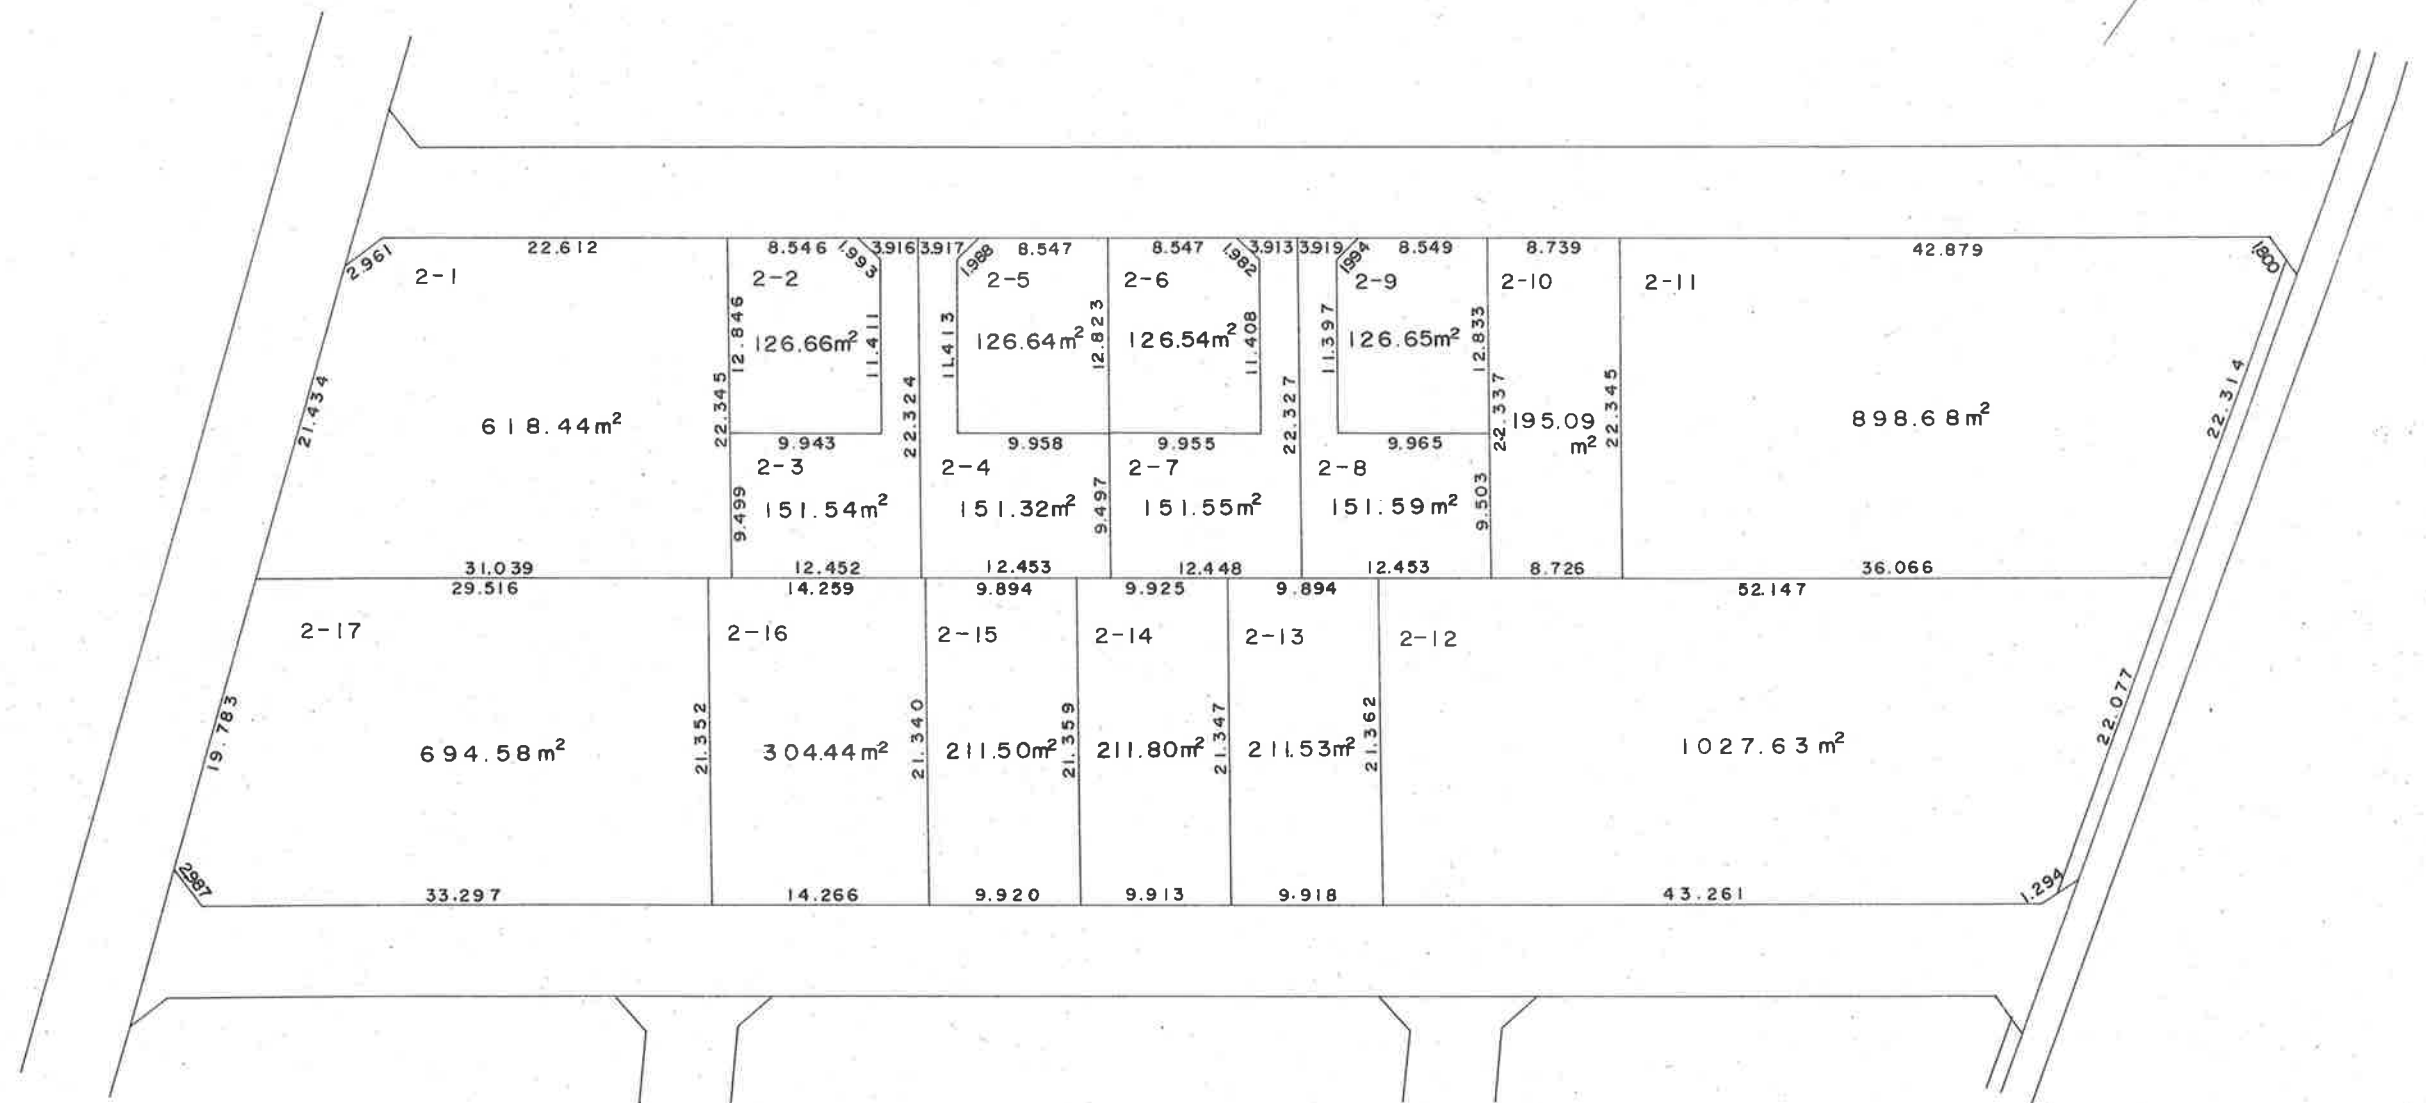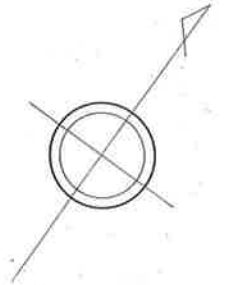



○印の画地があなたの換地です。

豊 町 二 丁 目

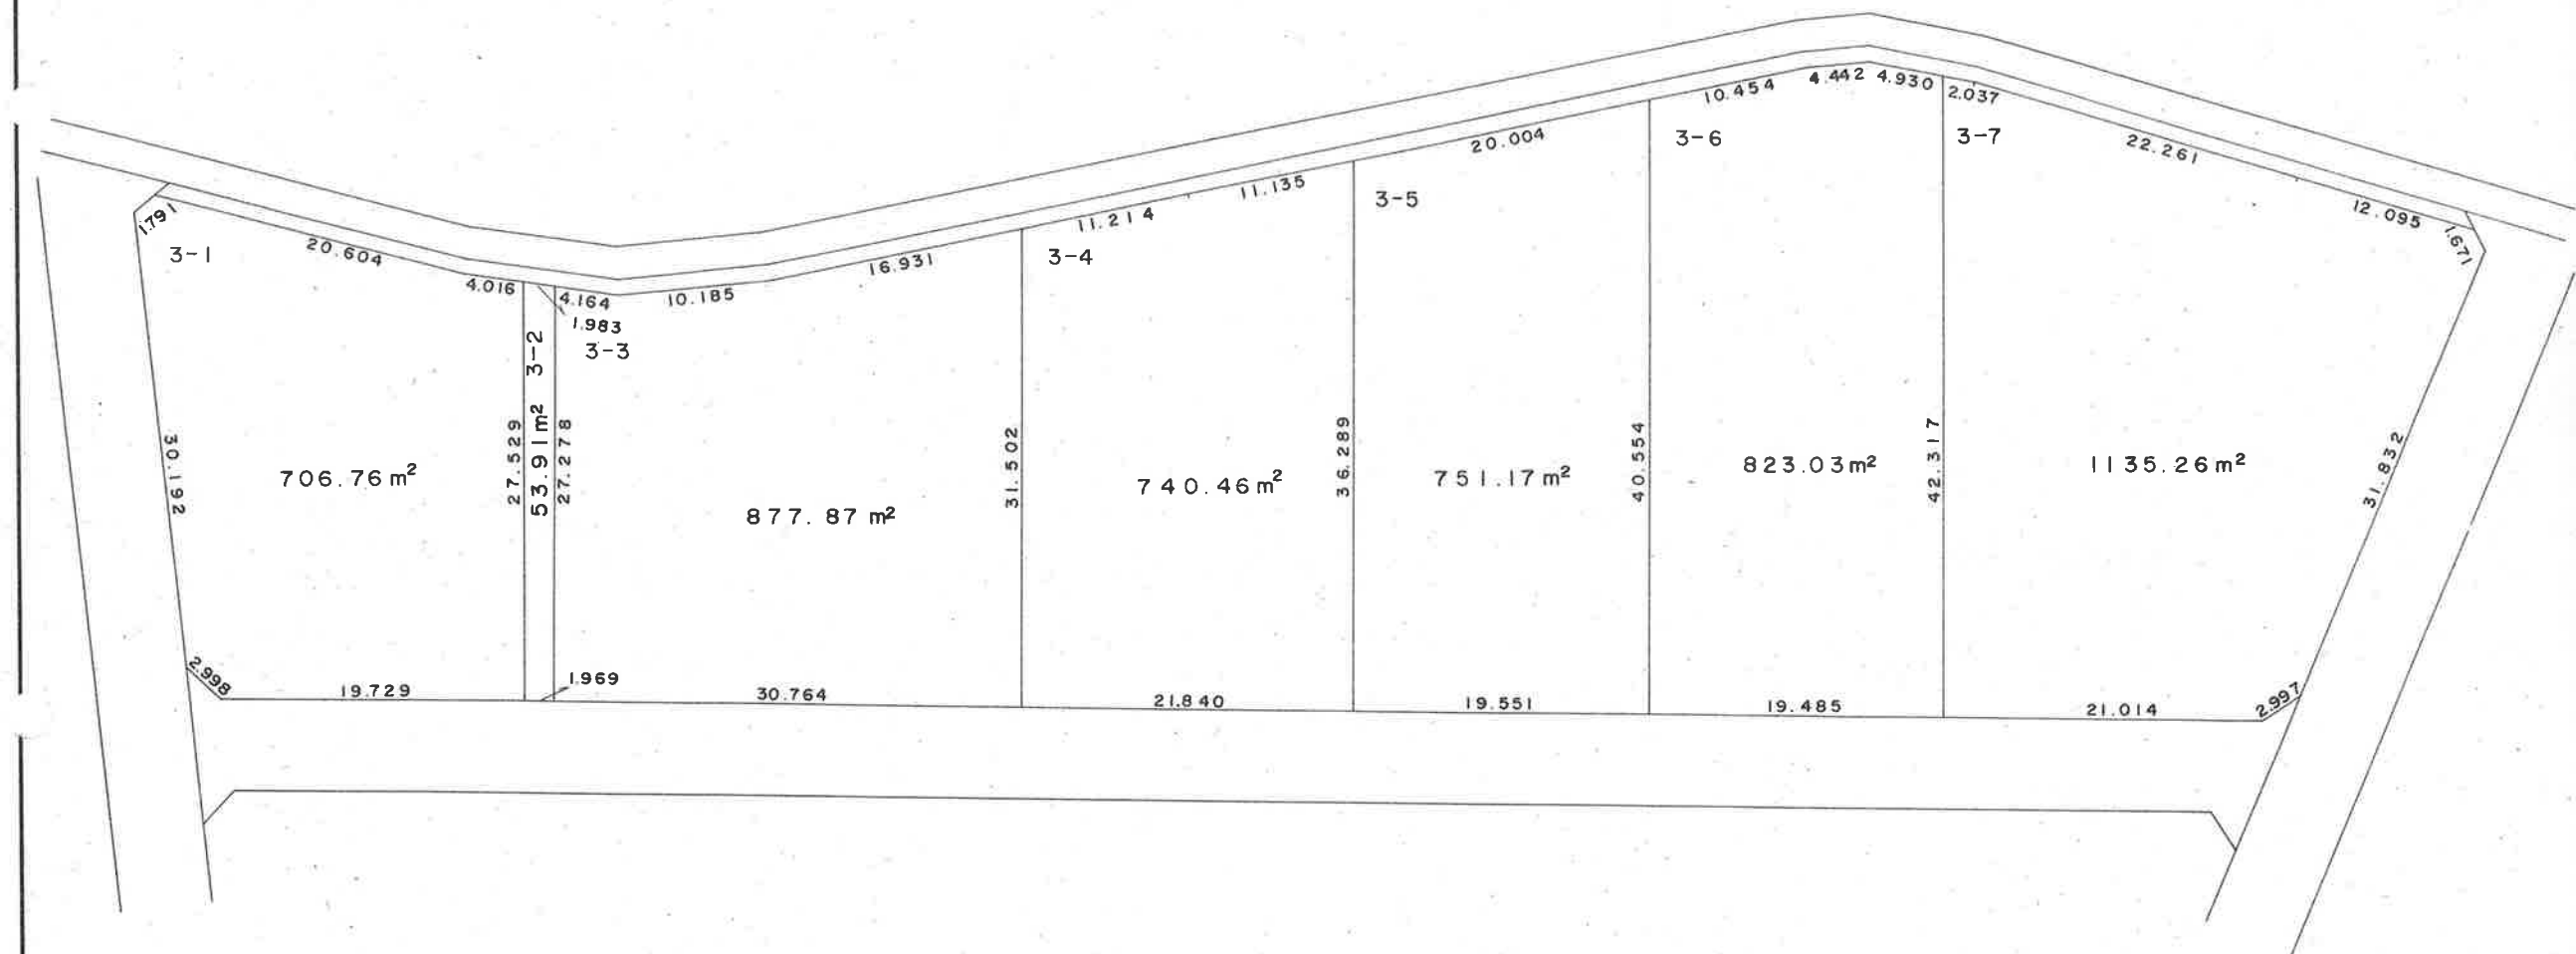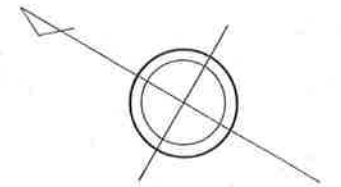


○印の画地があなたの換地です。

豊 町 二 丁 目

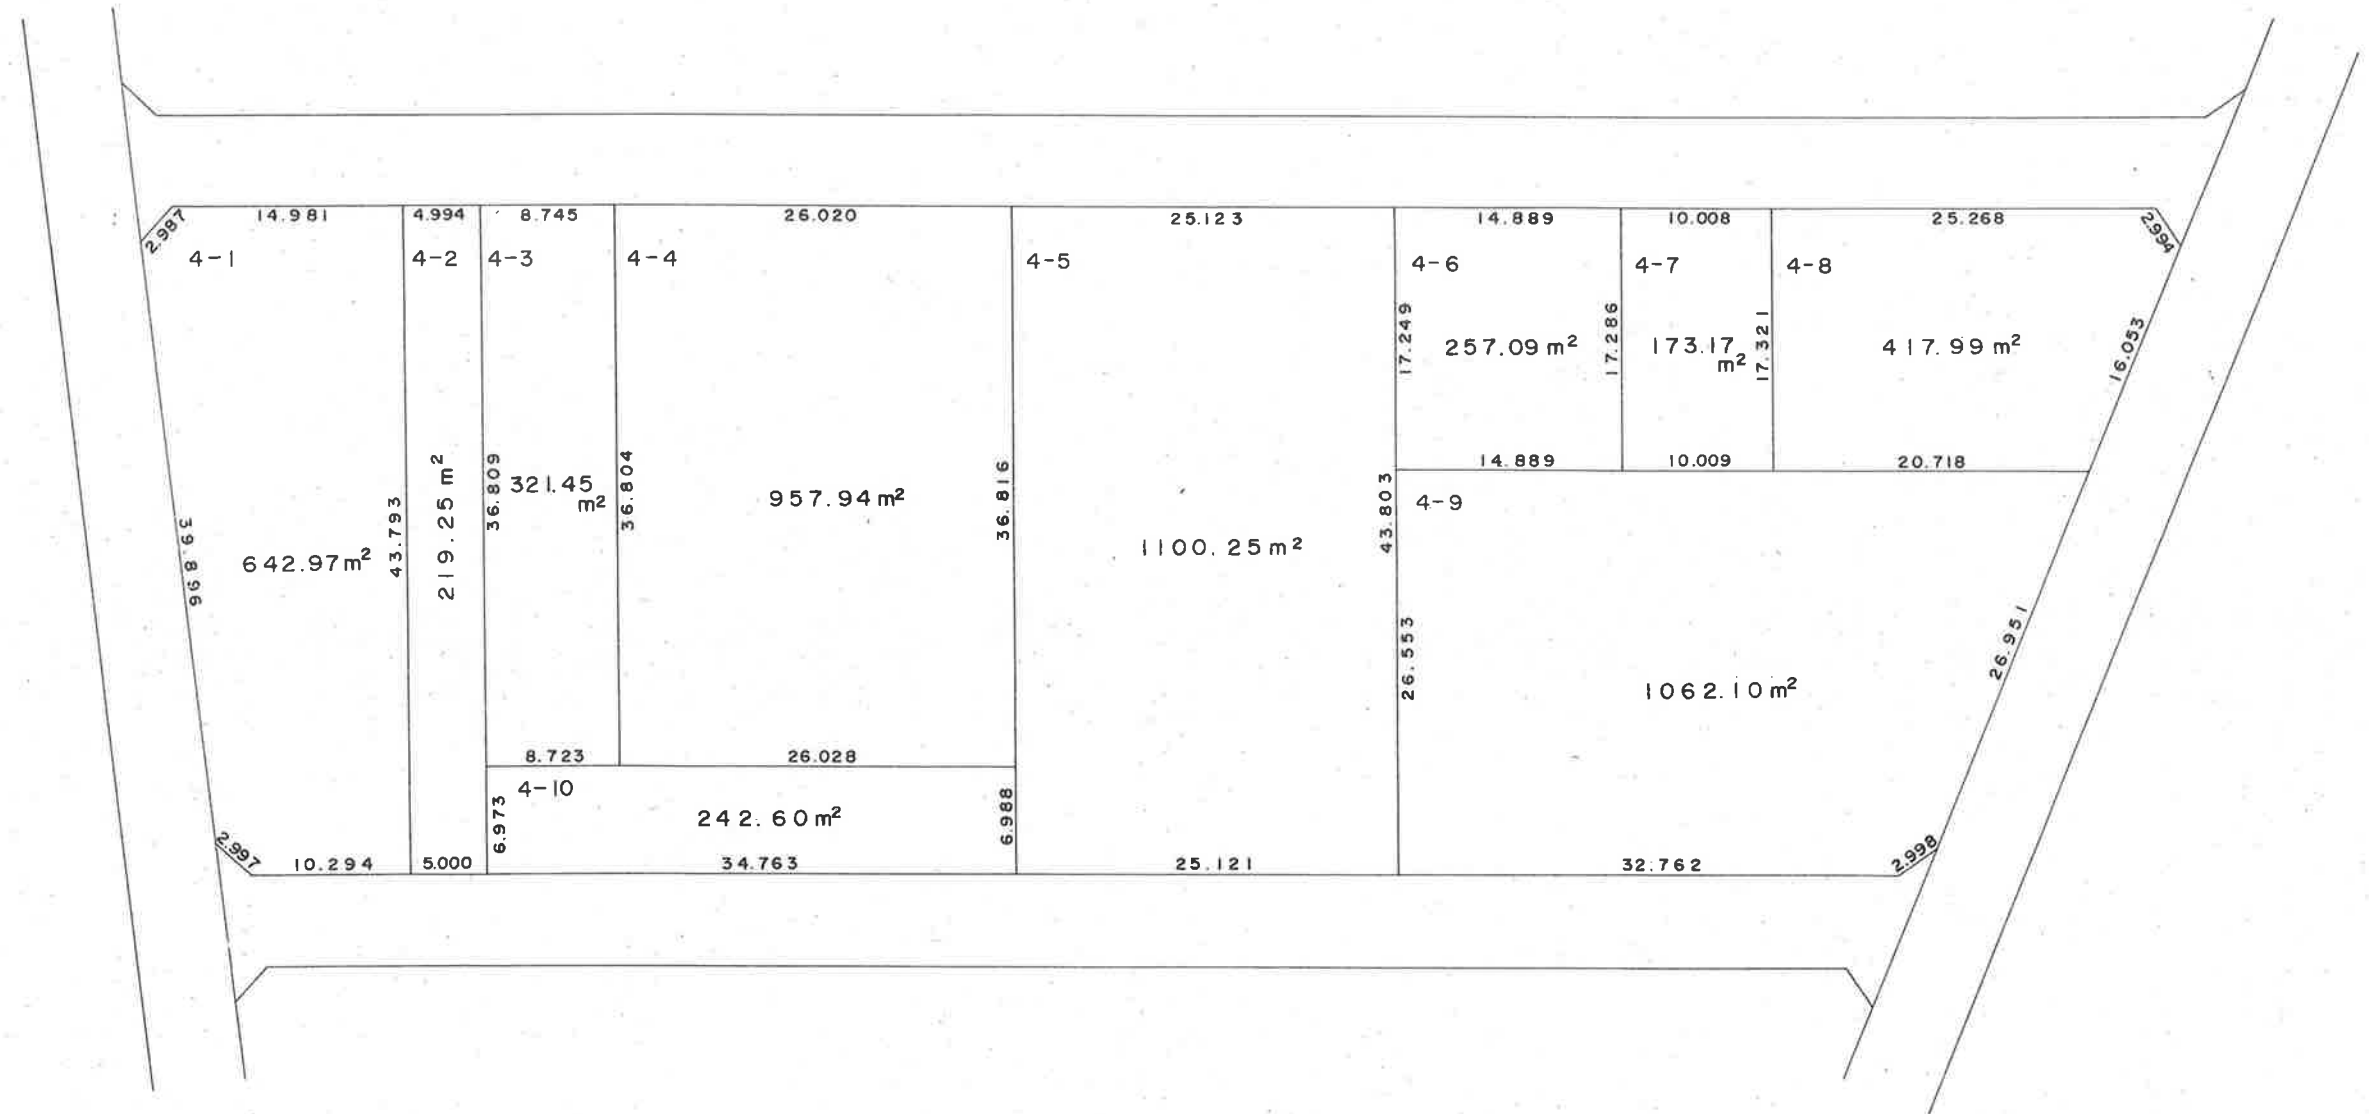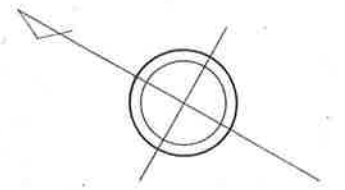



○印の画地があなたの換地です。

豊 町 二 丁 目

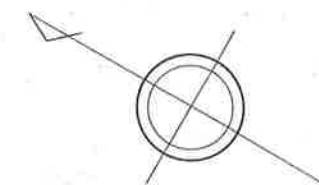


○印の画地があなたの換地です。

豊 町 二 丁 目

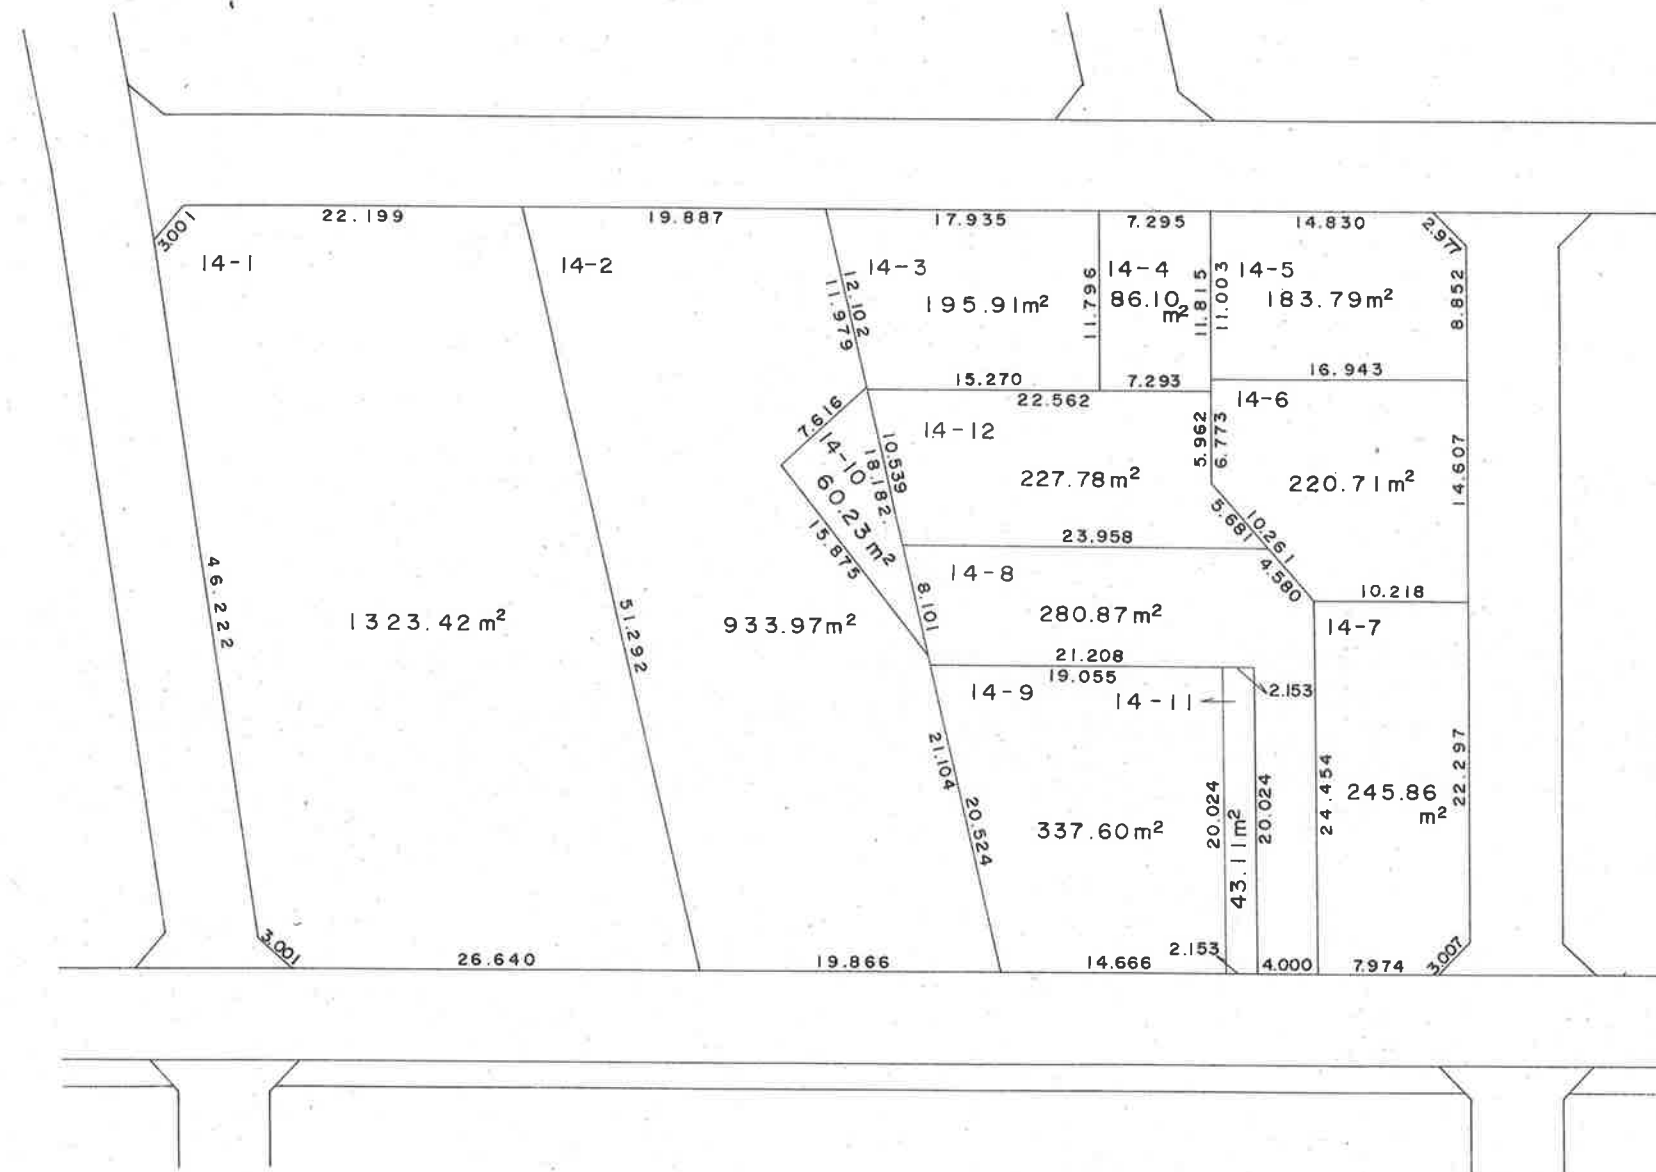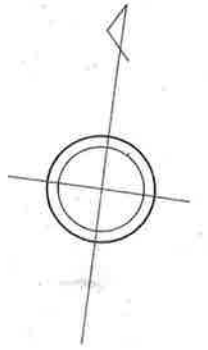


○印の画地があなたの換地です。

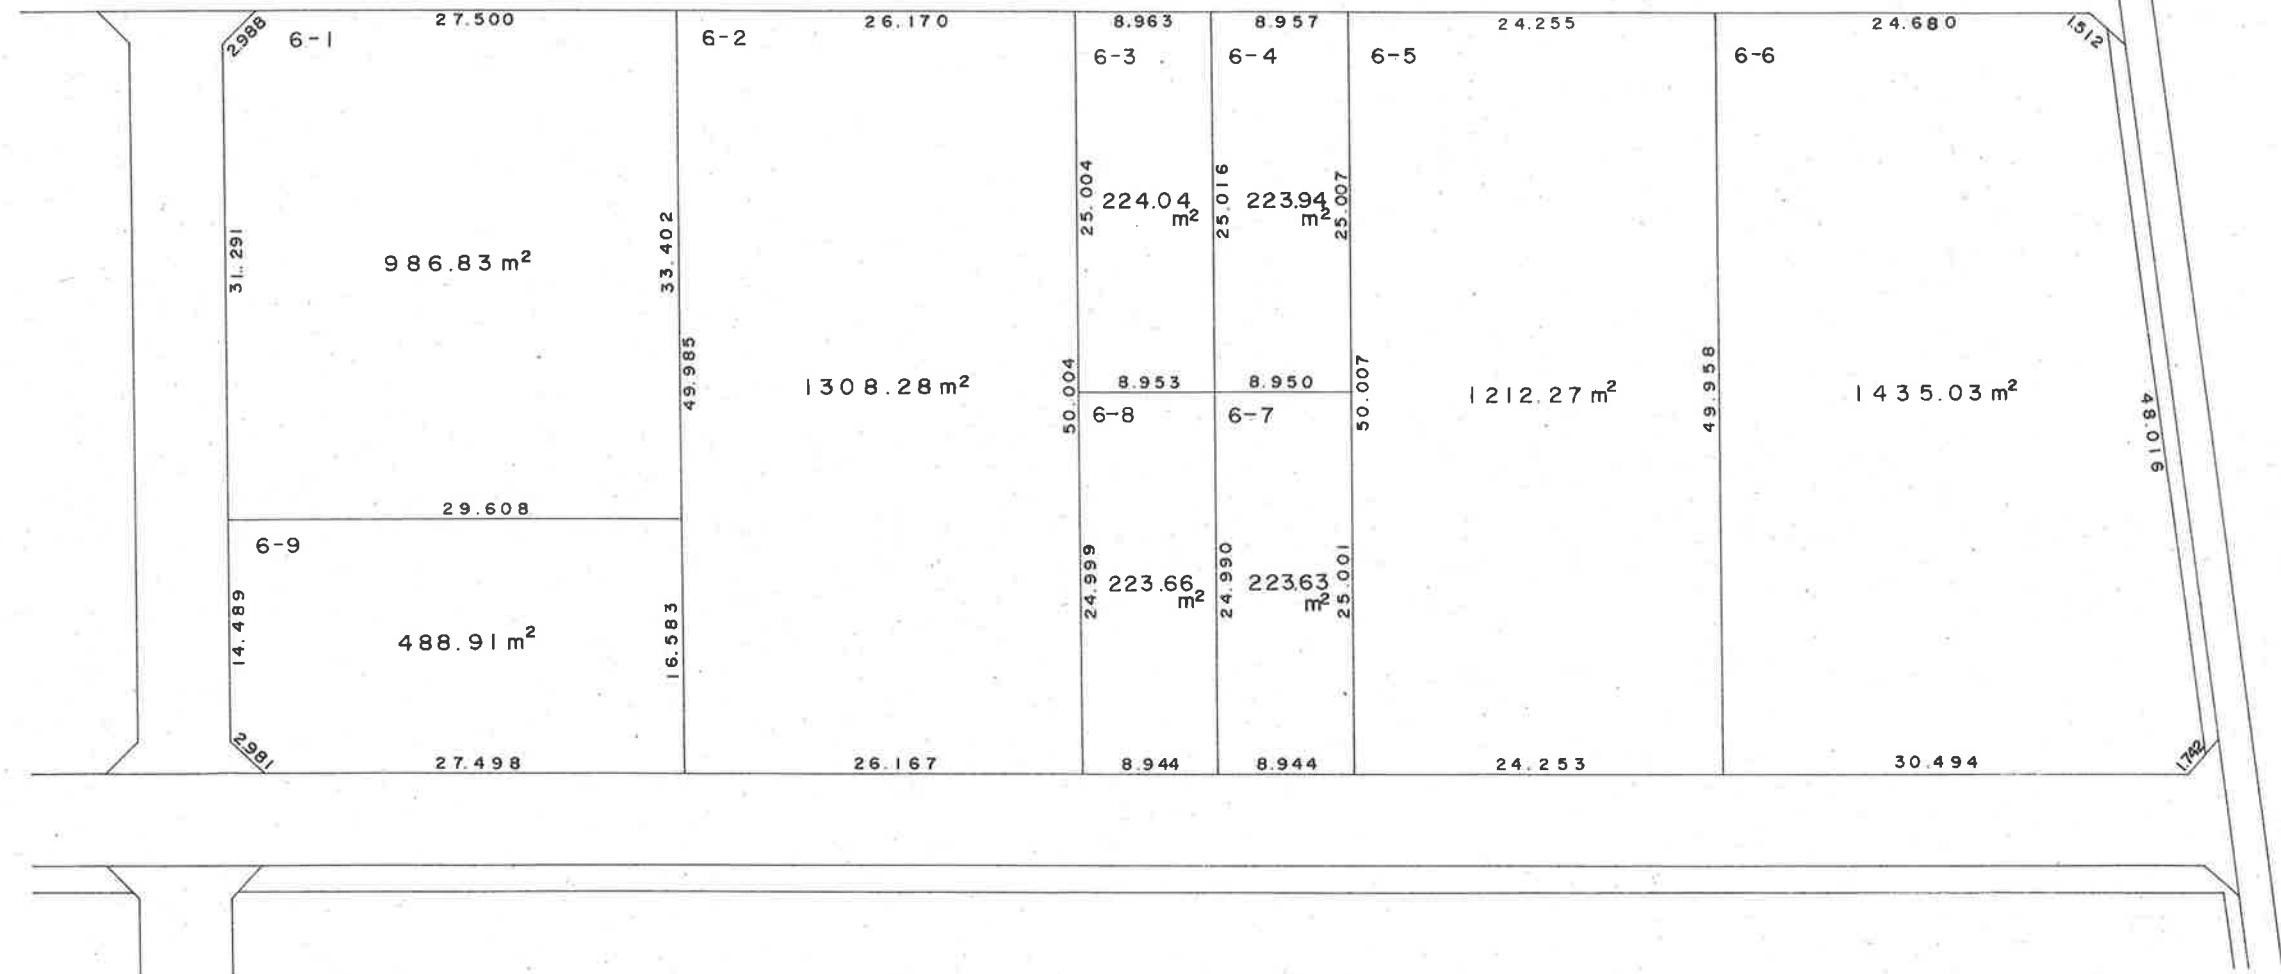

○印の画地があなたの換地です。

豊 町 二 丁 目


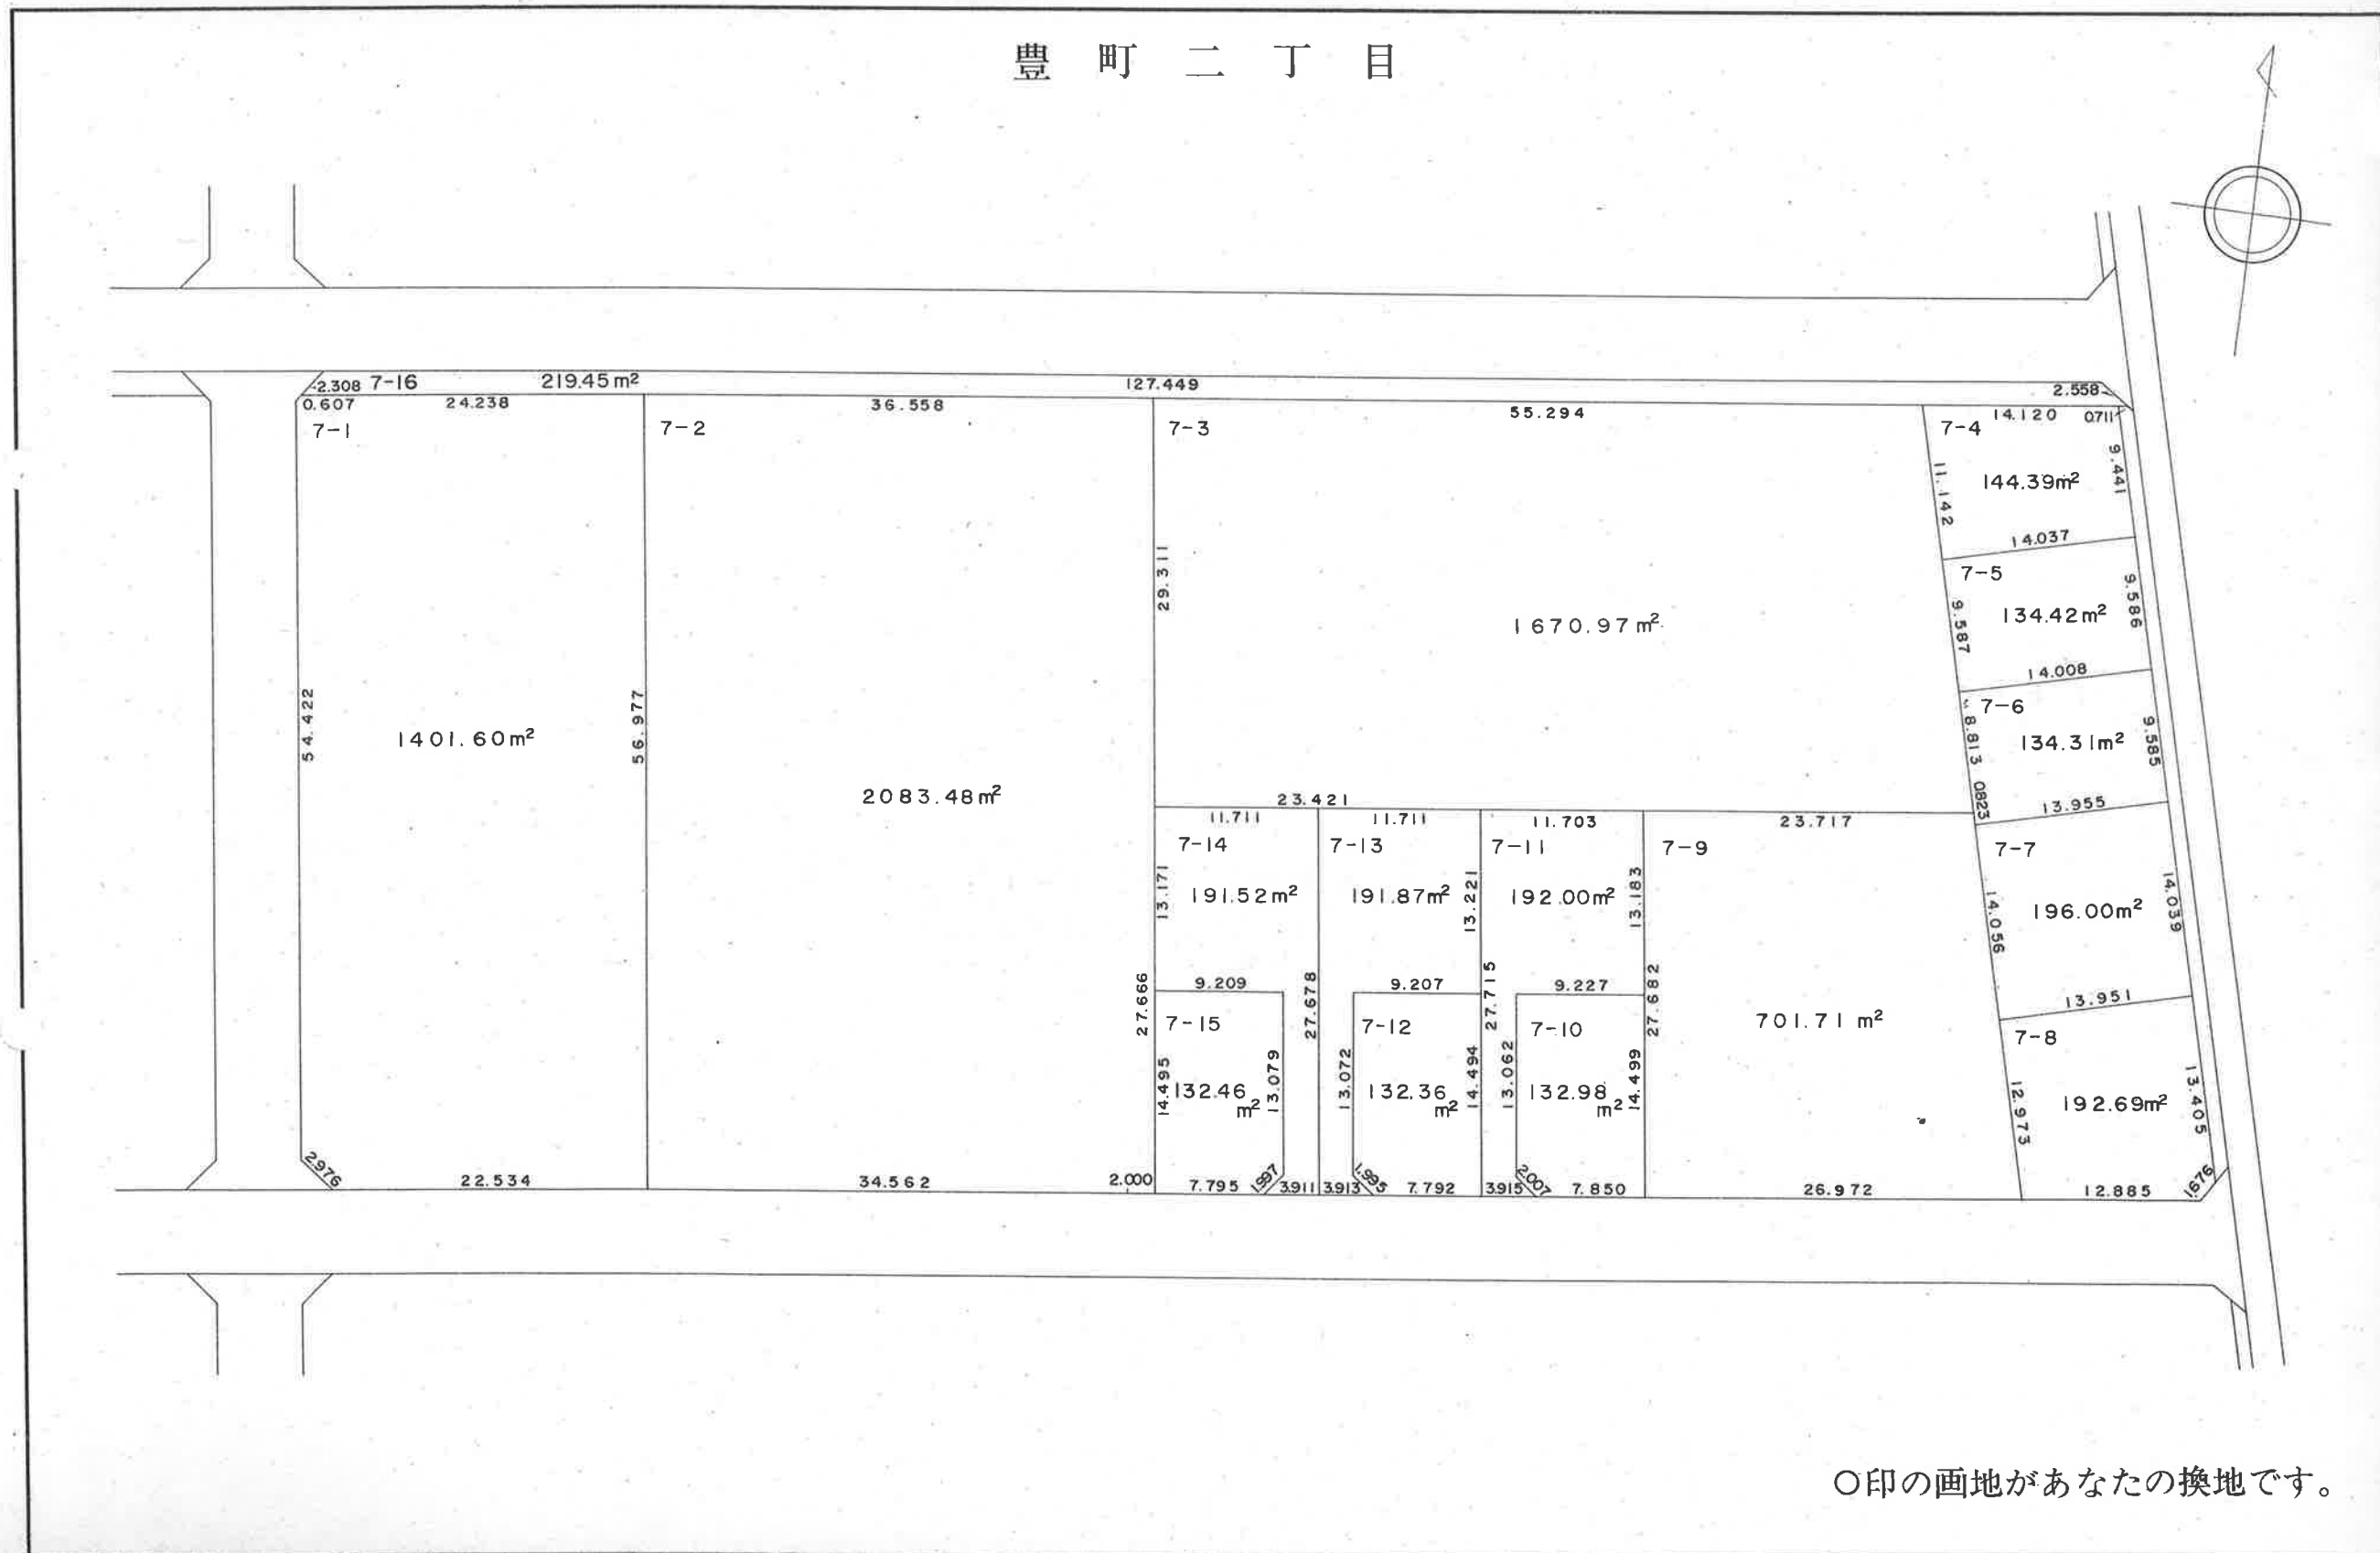


春日部都市計画事業西部第七土地区画整理事業換地図

S=1:500


30 街区

豊 町 二 丁 目

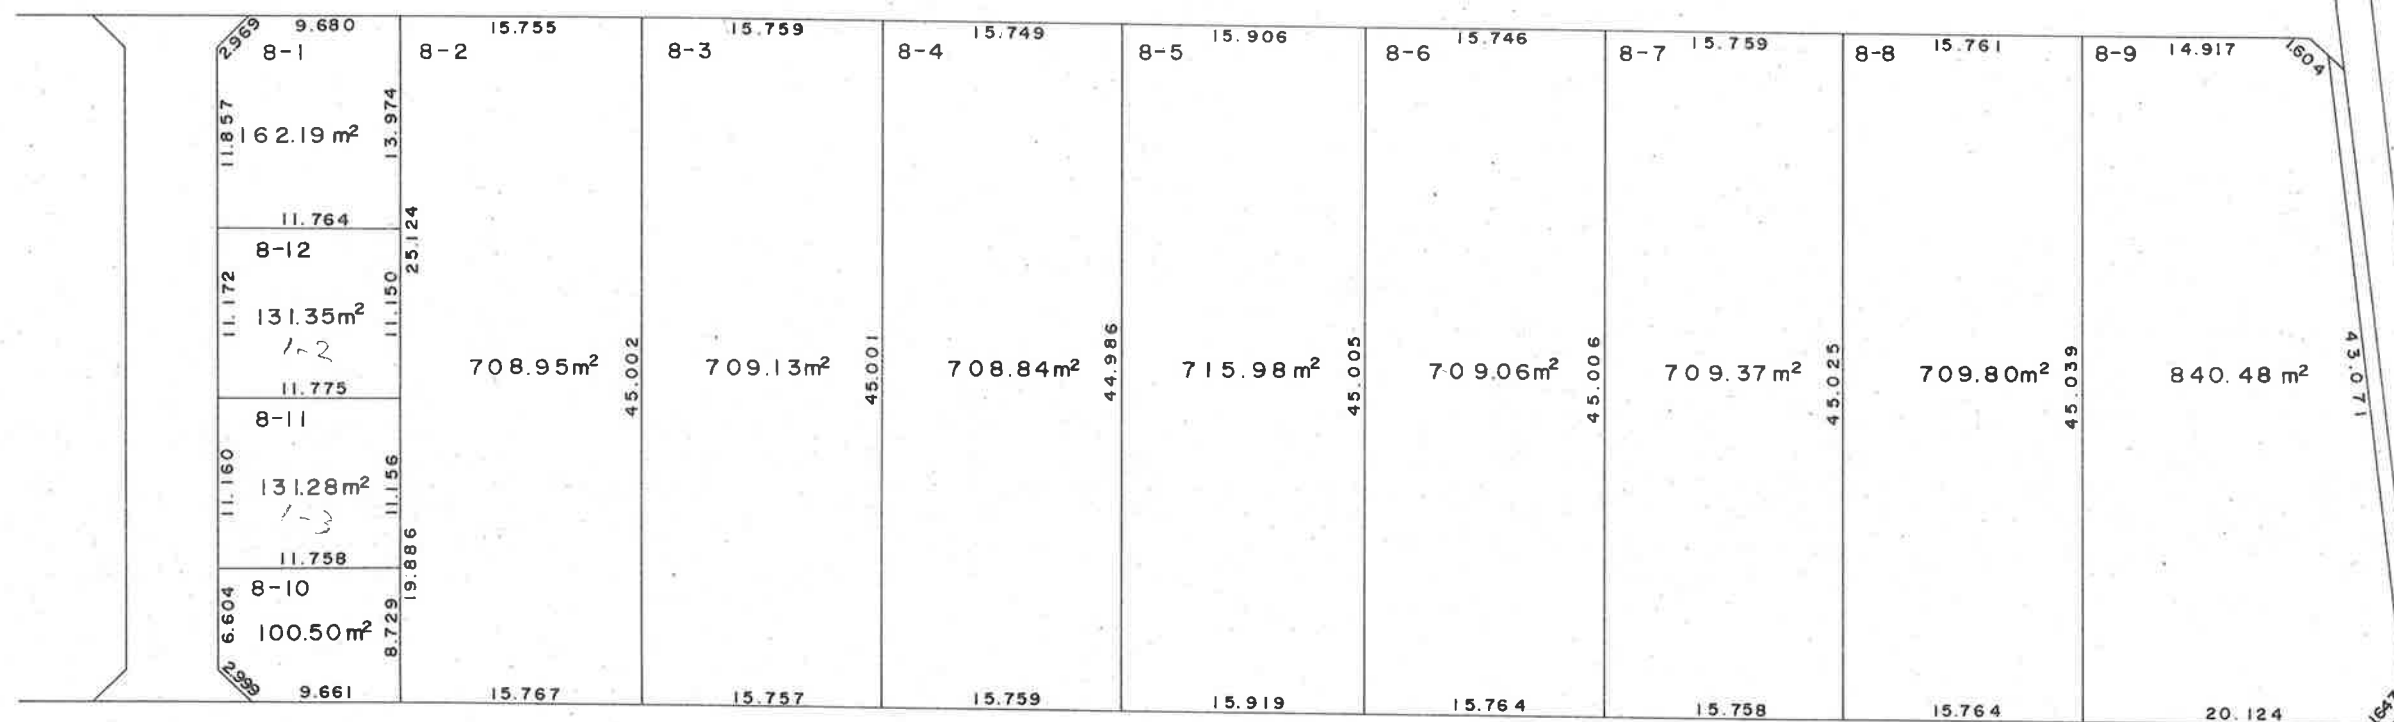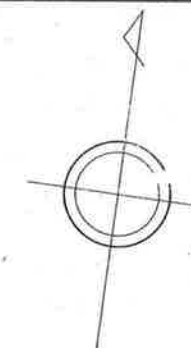



○印の画地があなたの換地です。

豊 町 二 丁 目


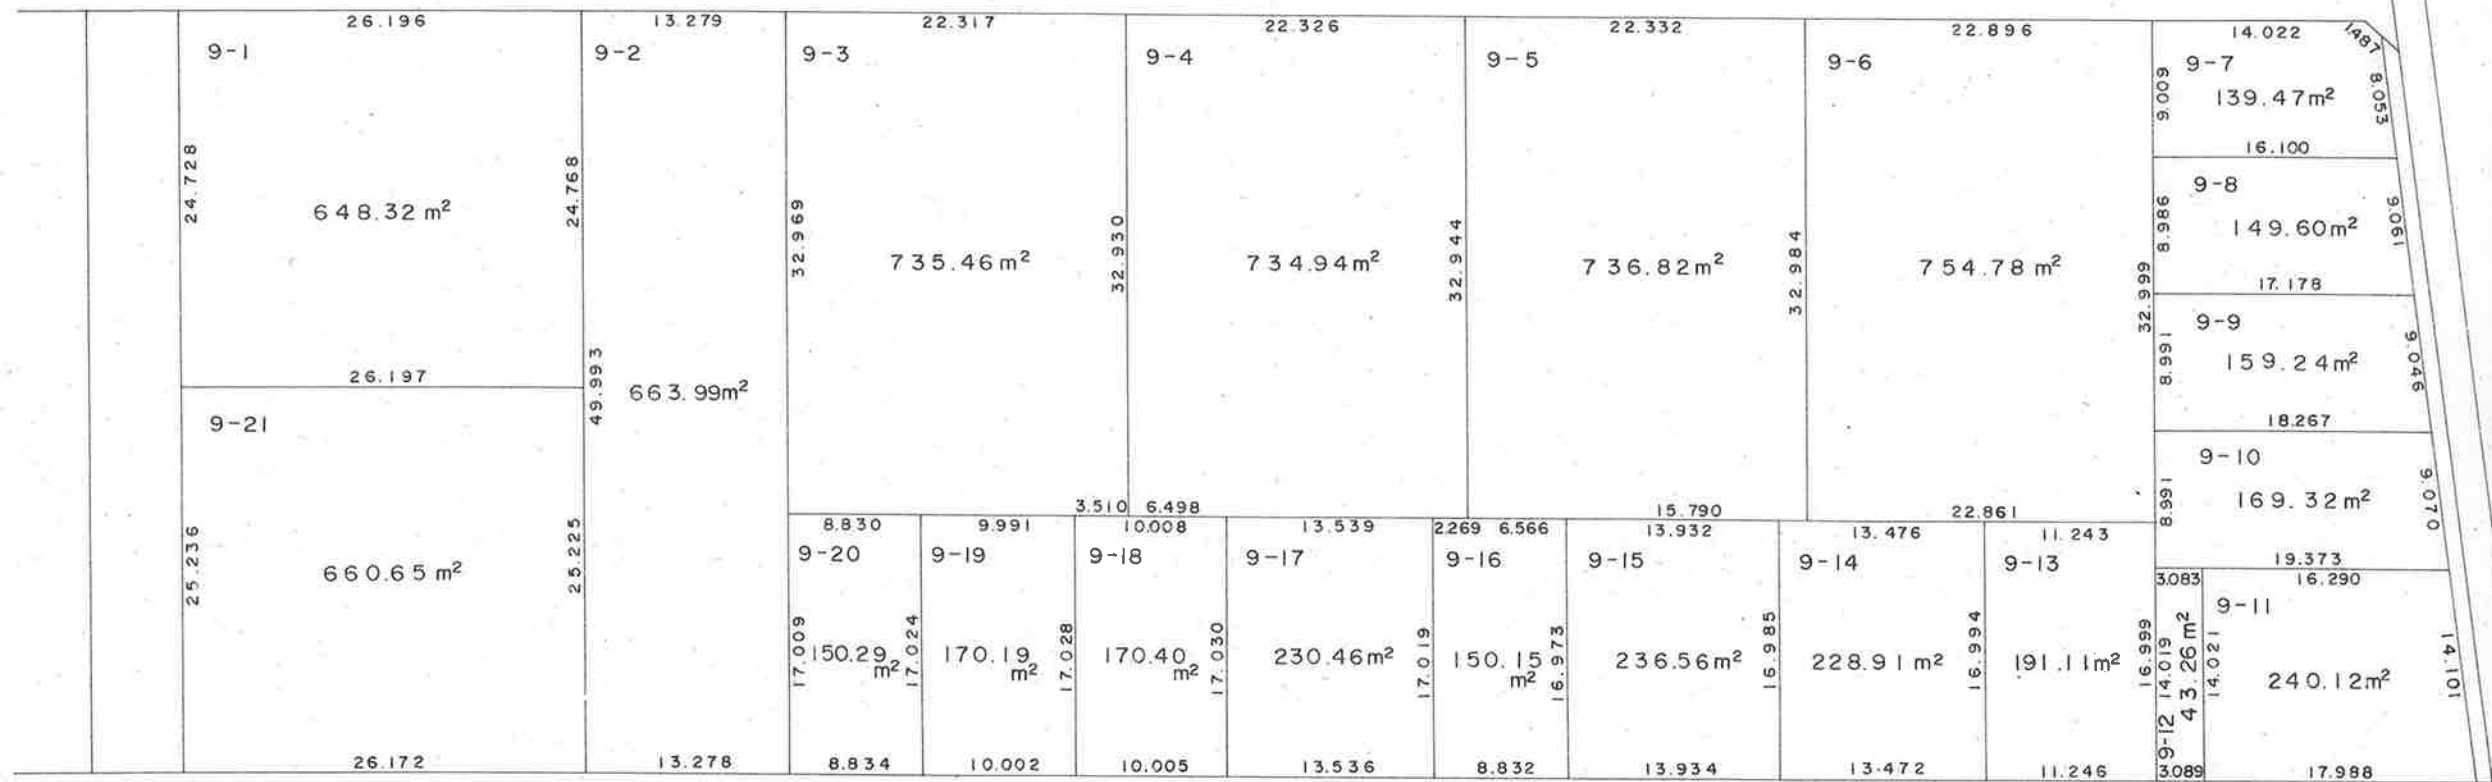


○印の画地があなたの換地です。

豊 町 二 丁 目

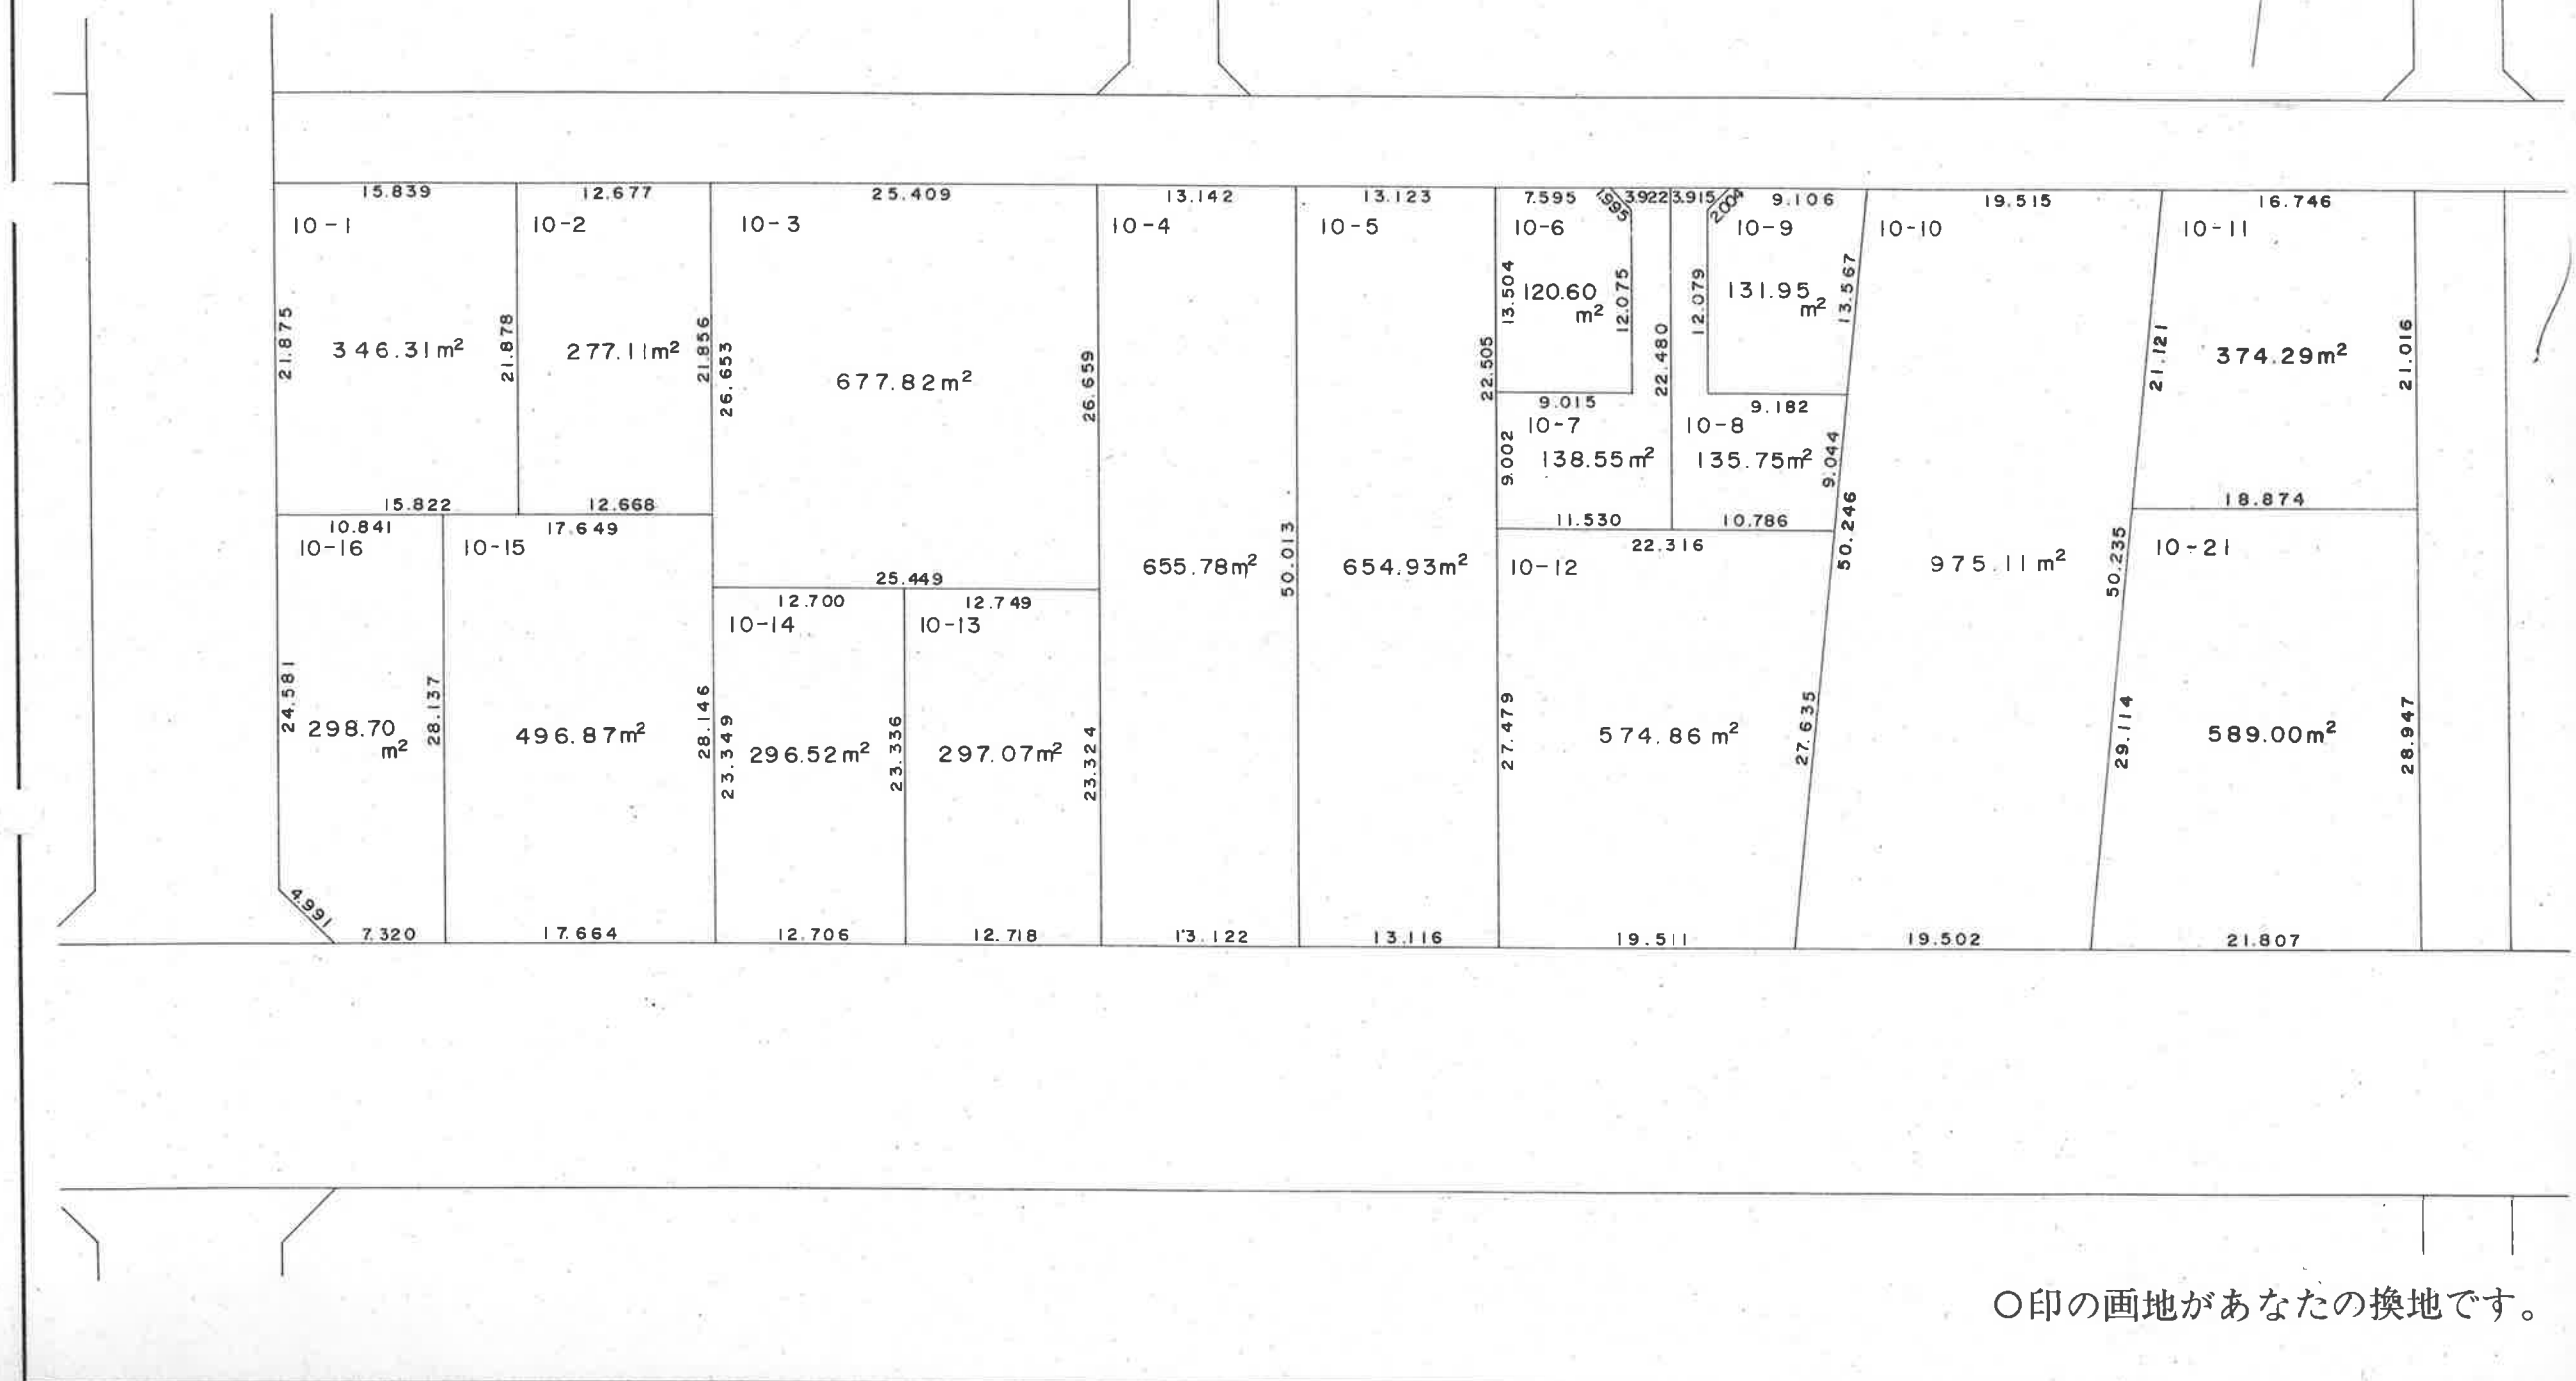
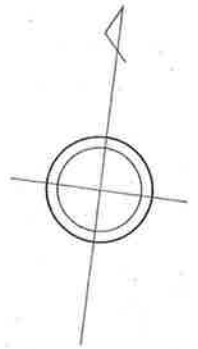


豊 町 二 丁 目

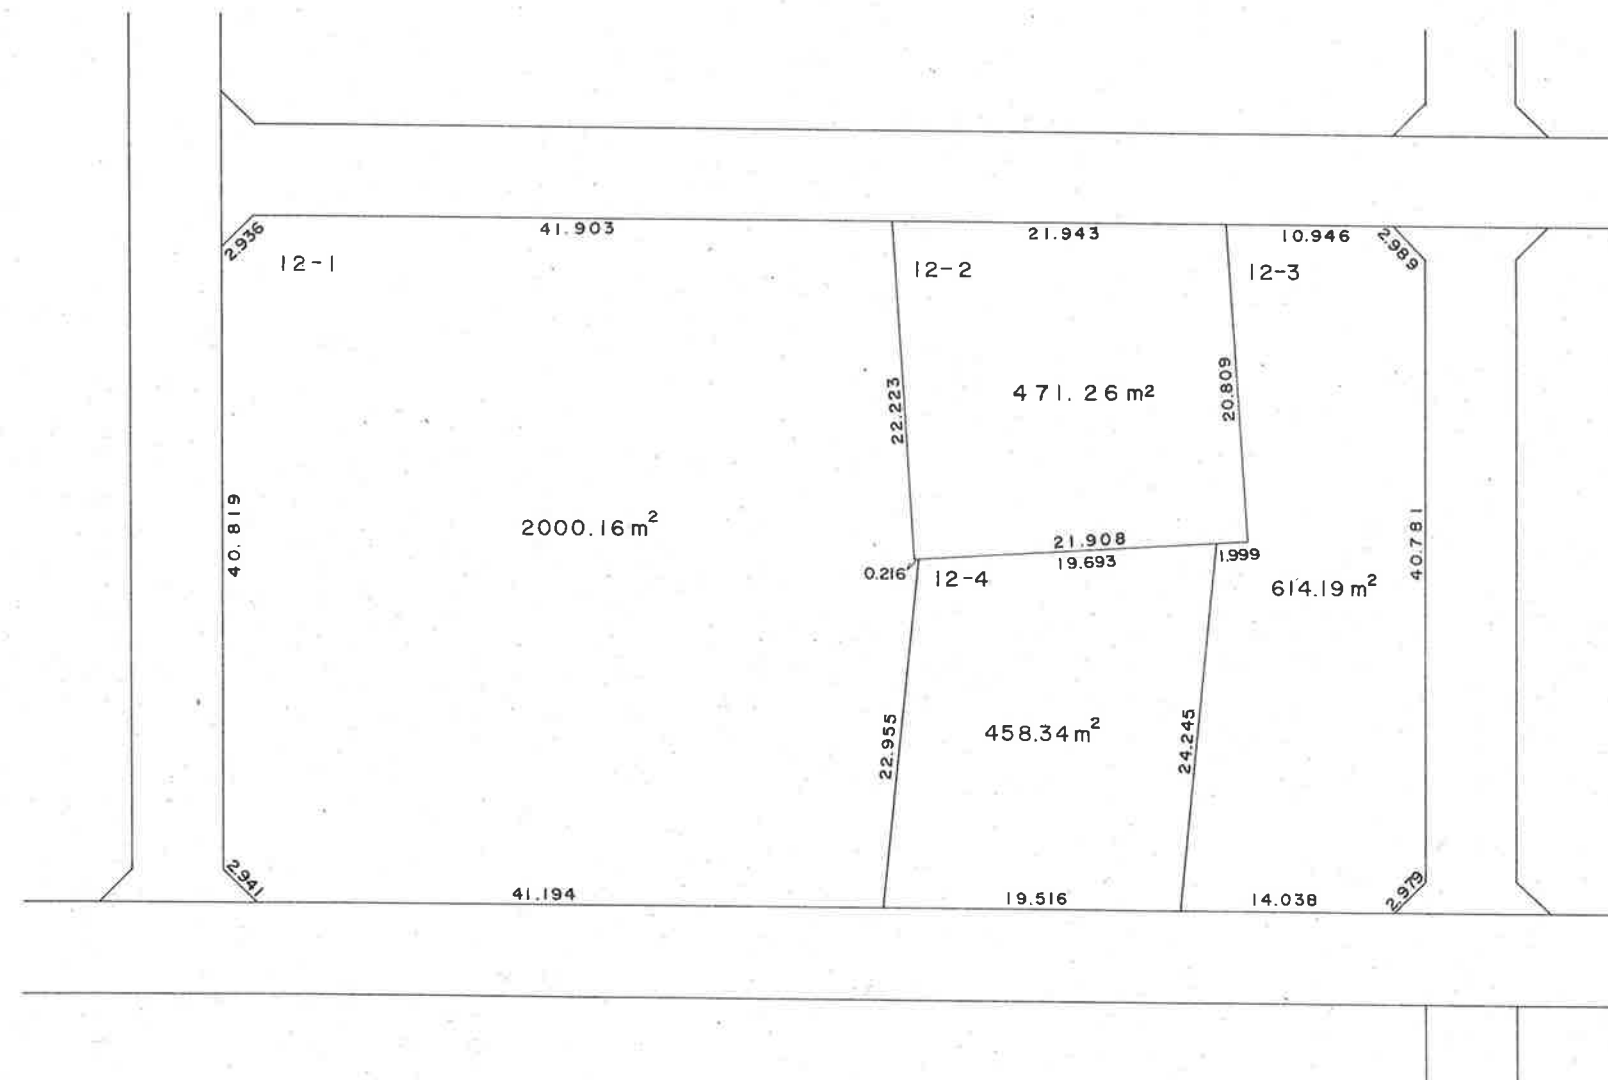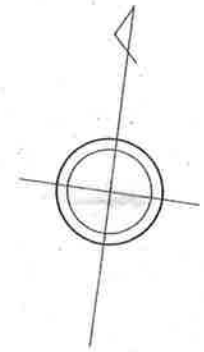



○印の画地があなたの換地です。

豊 町 二 丁 目

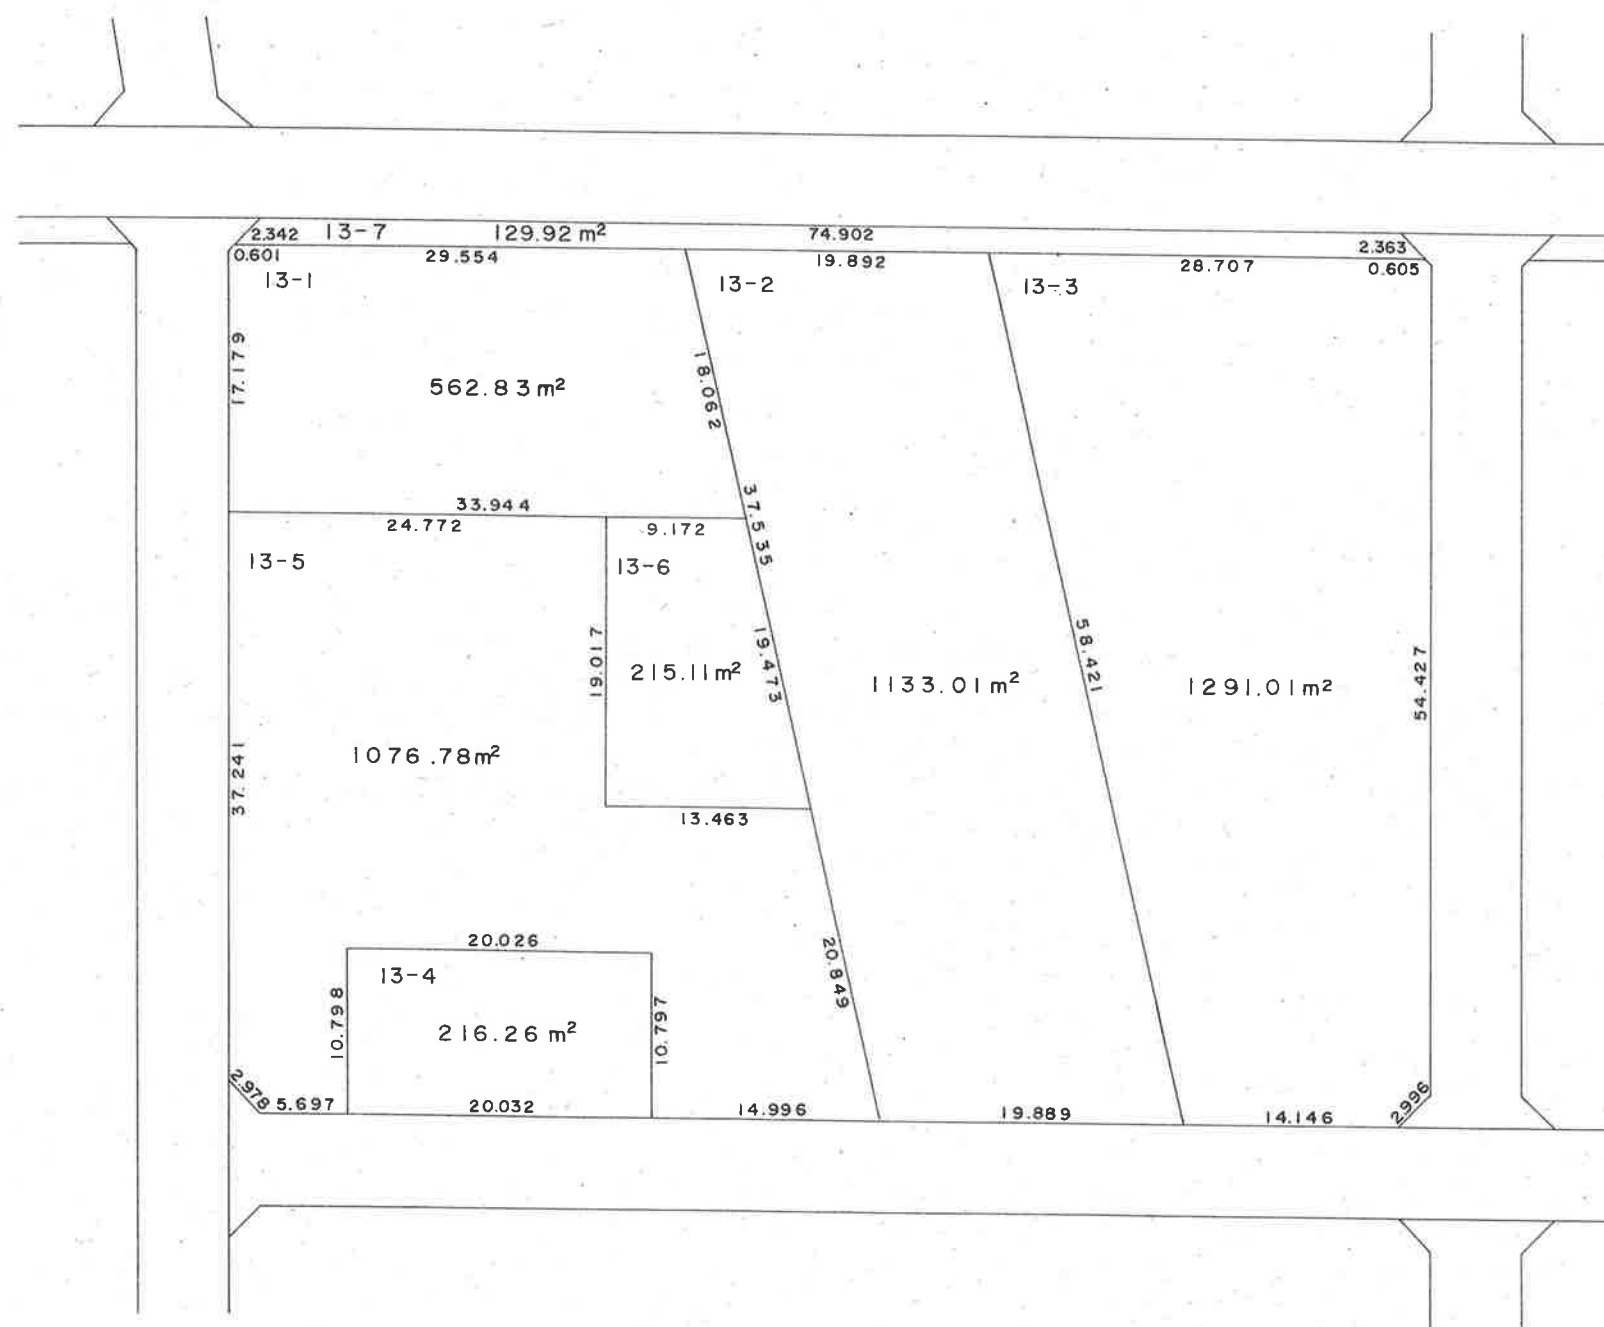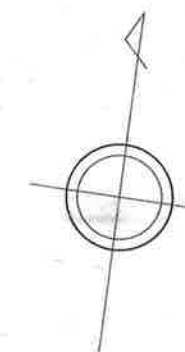

○印の画地があなたの換地です。

豊 町 二 丁 目

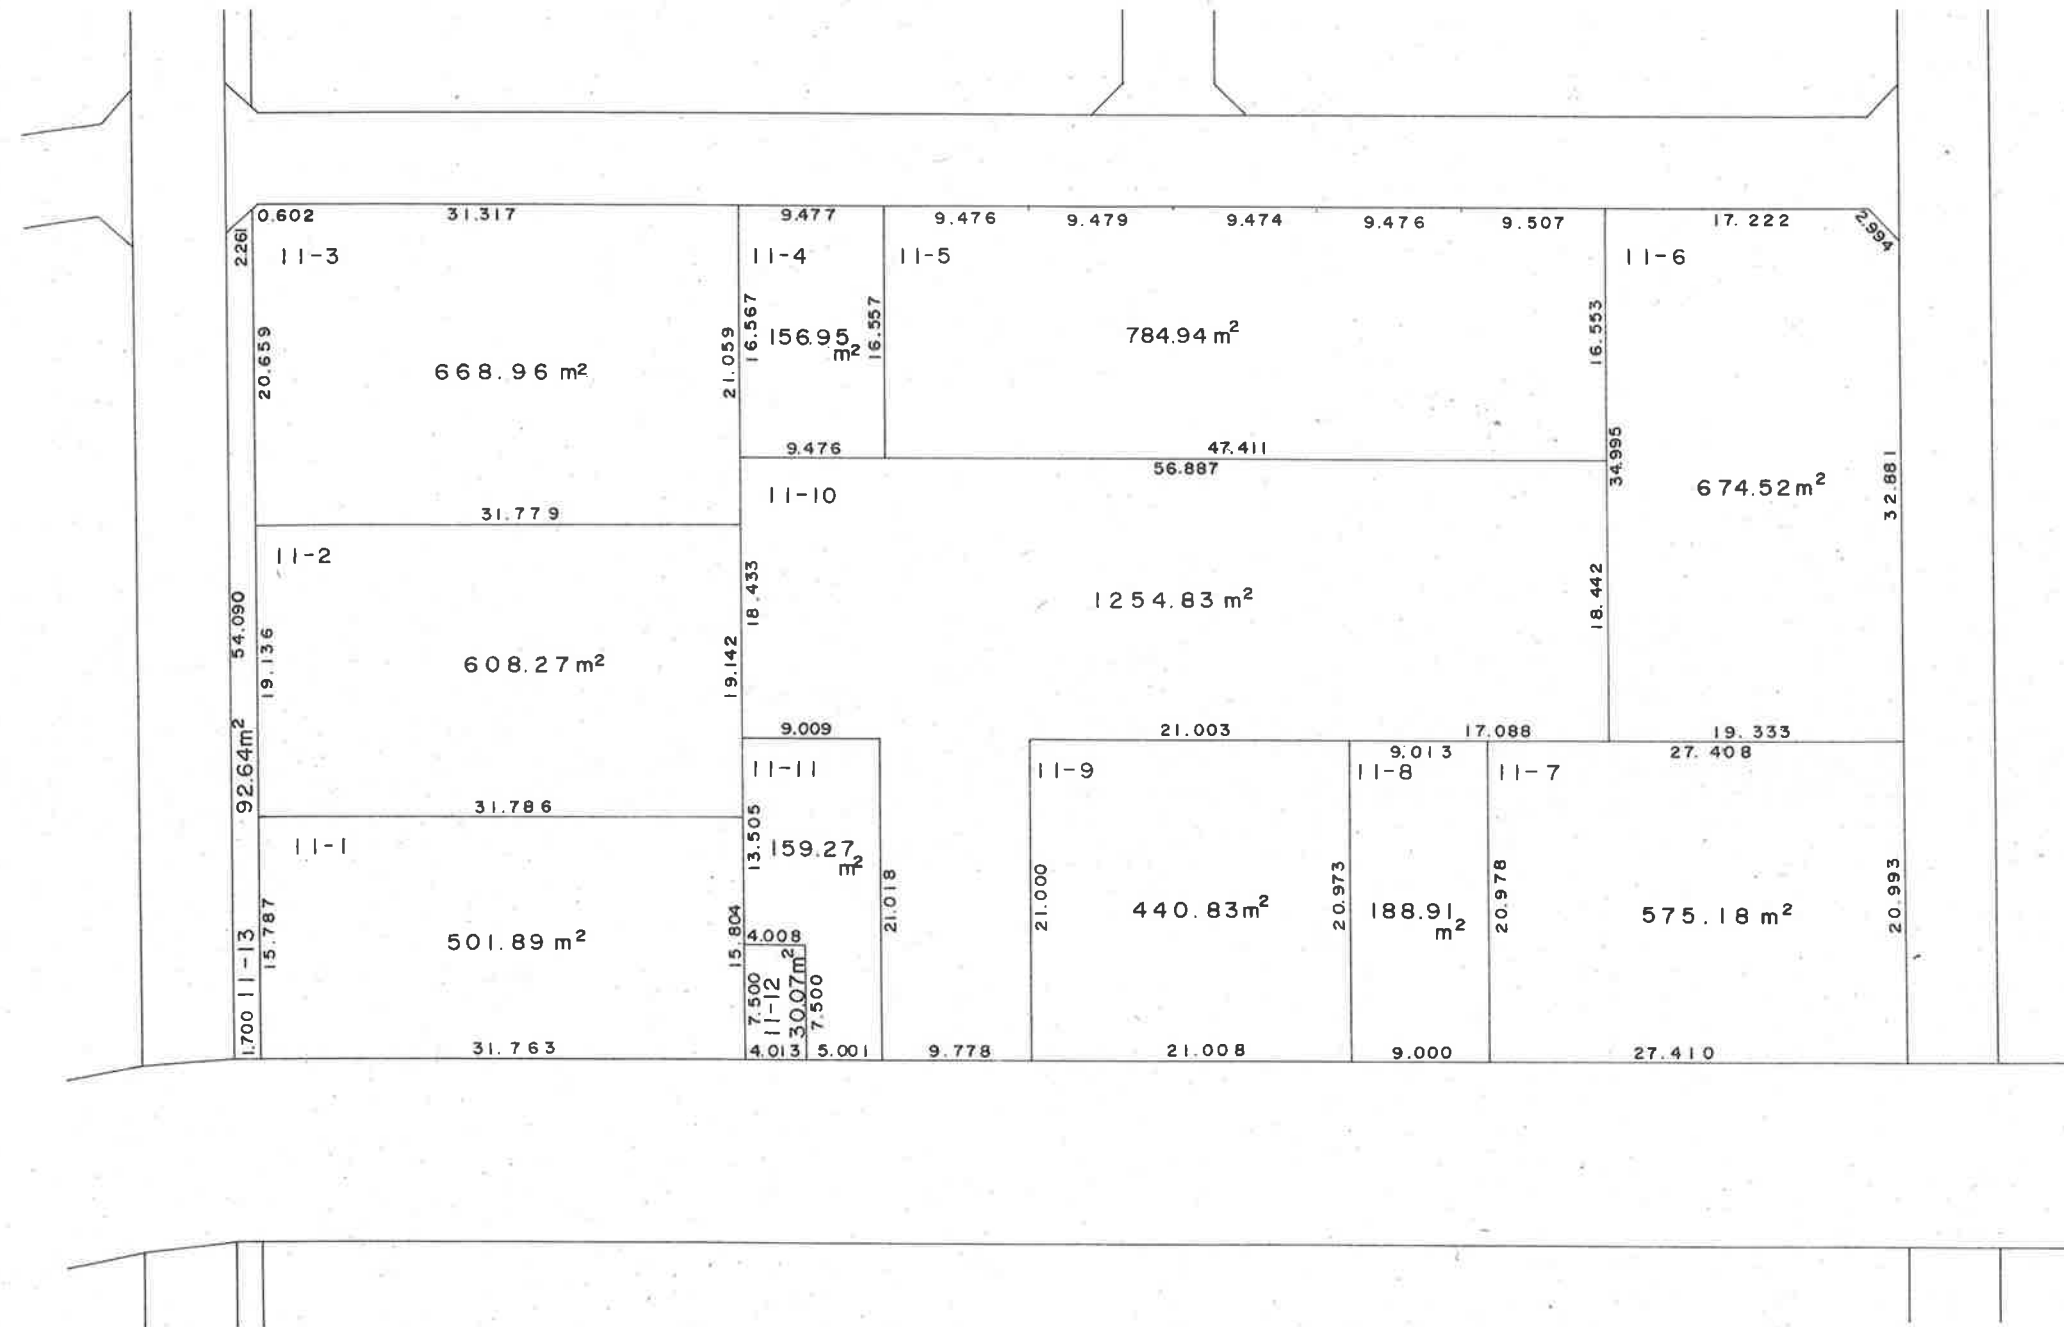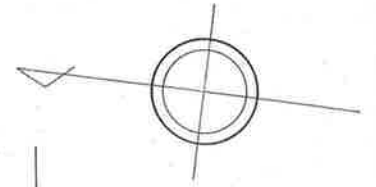

○印の画地があなたの換地です。