



春日部都市計画事業西部第七土地区画整理事業地番図

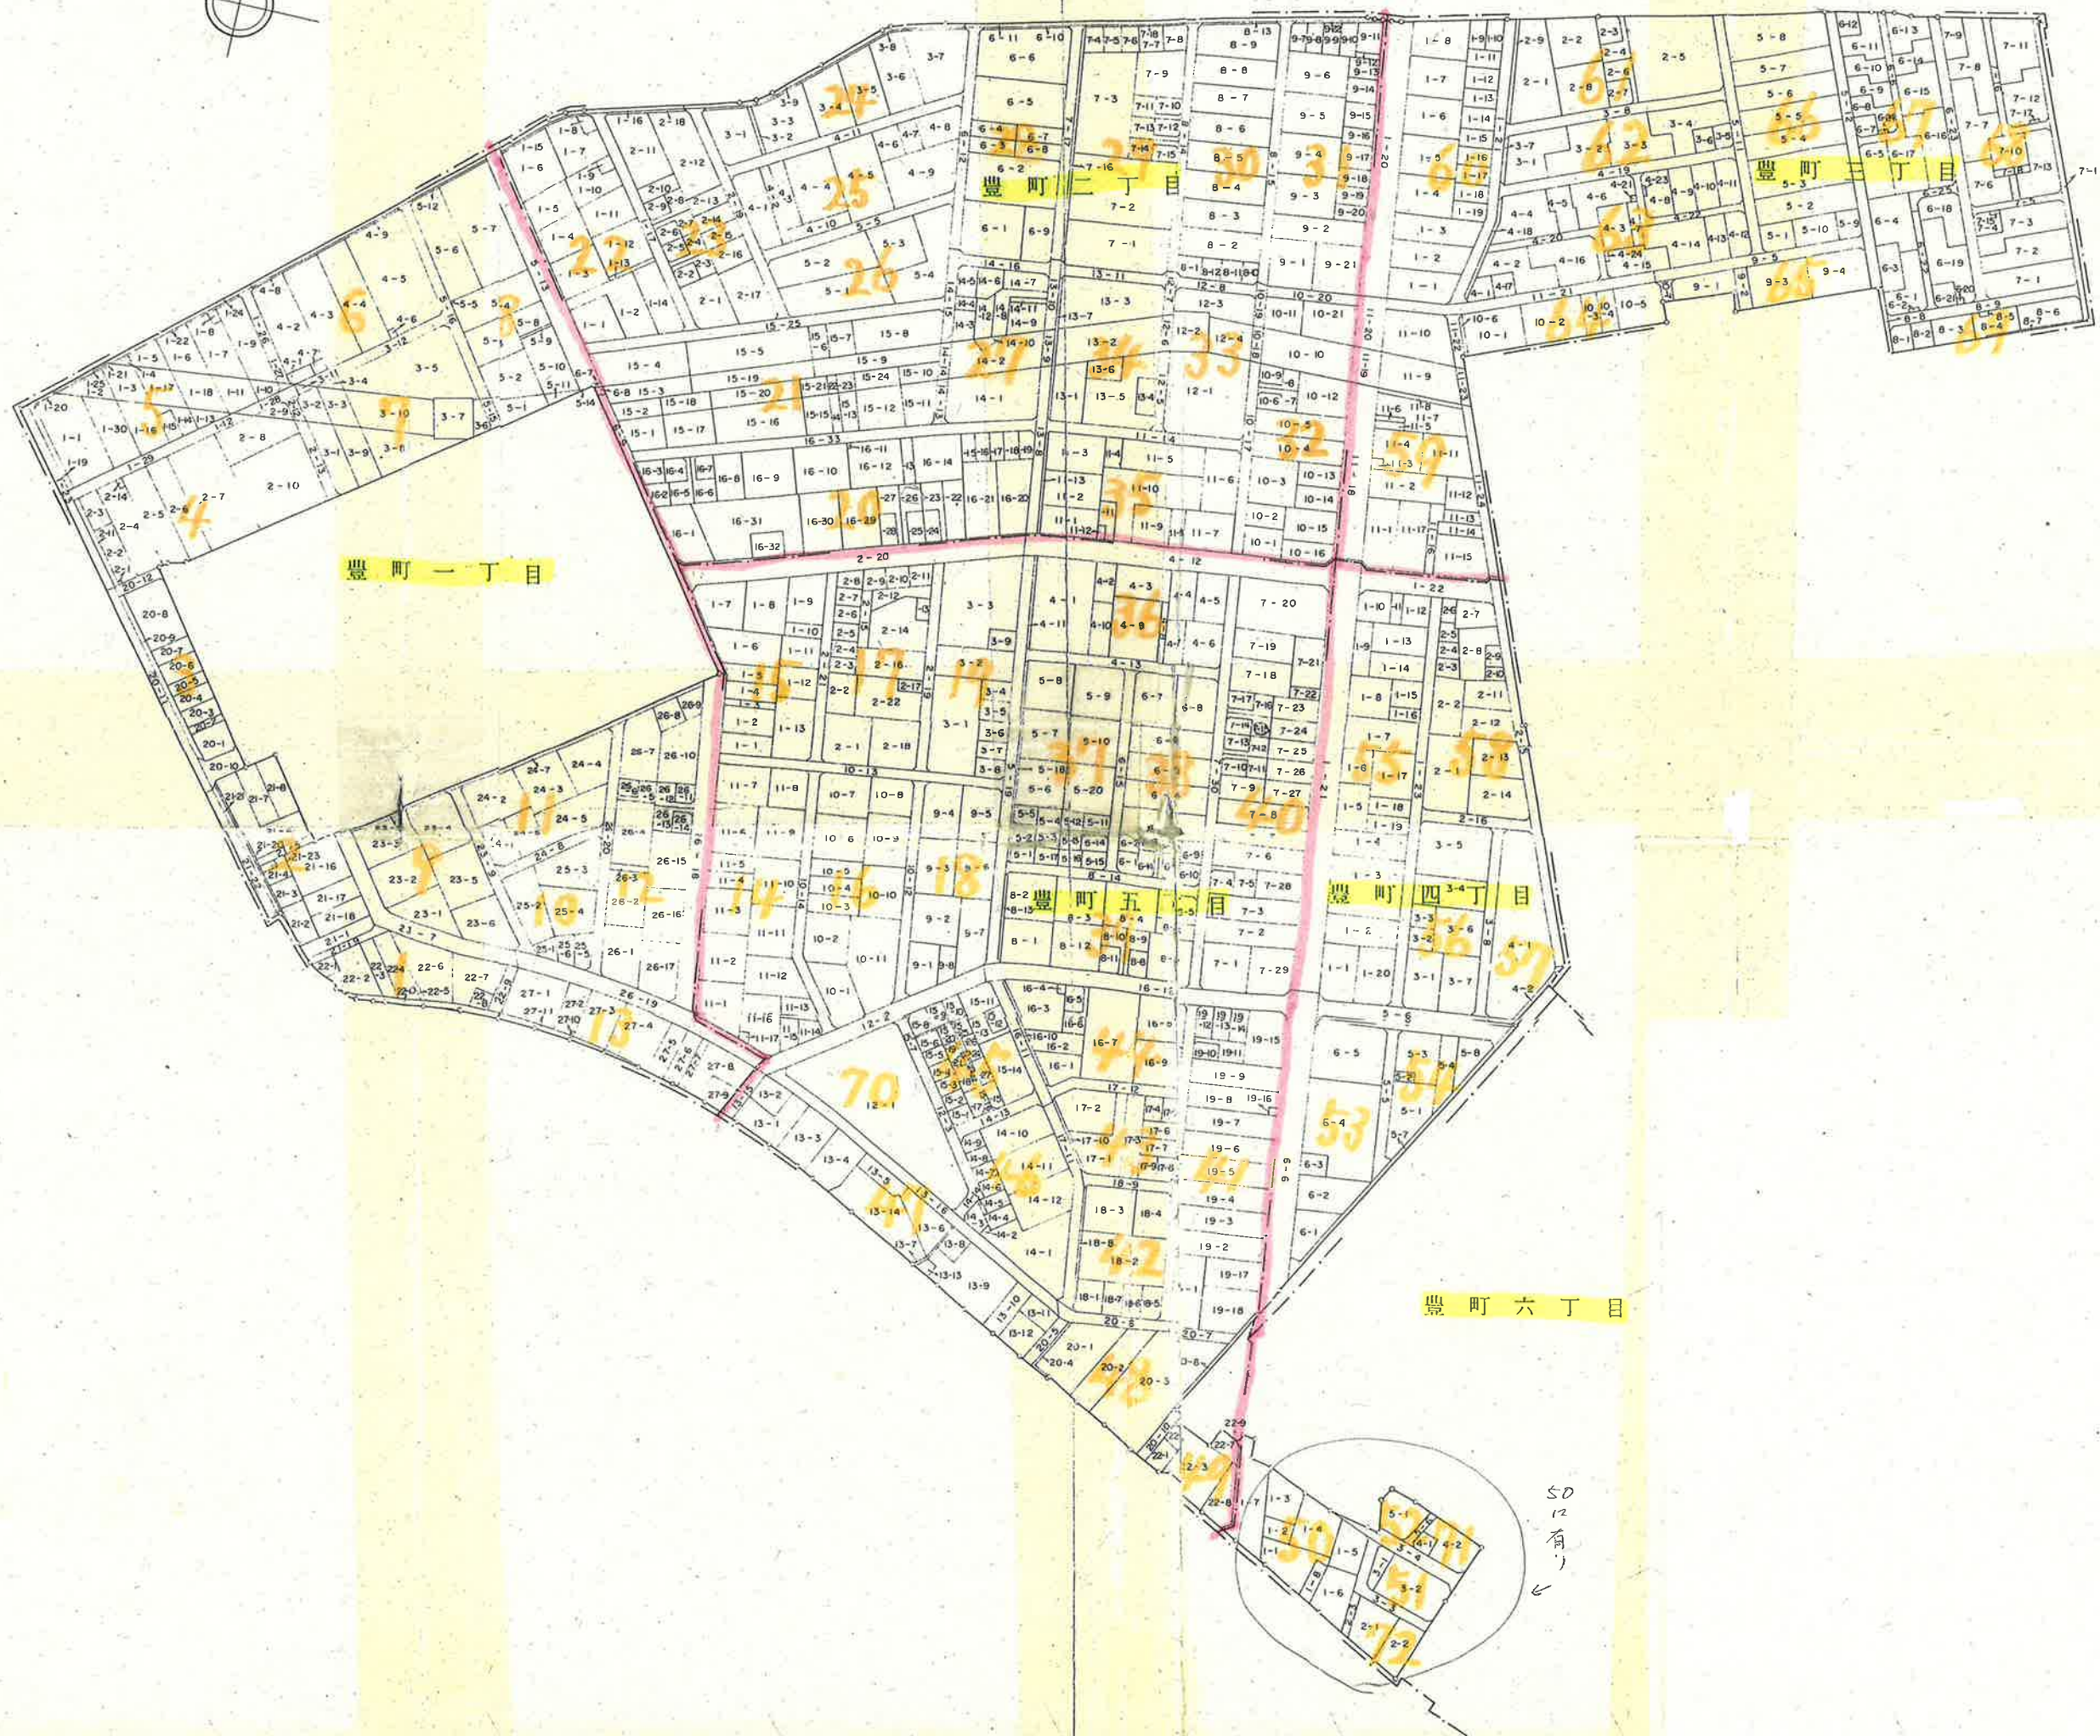


豊 町 三 丁 目

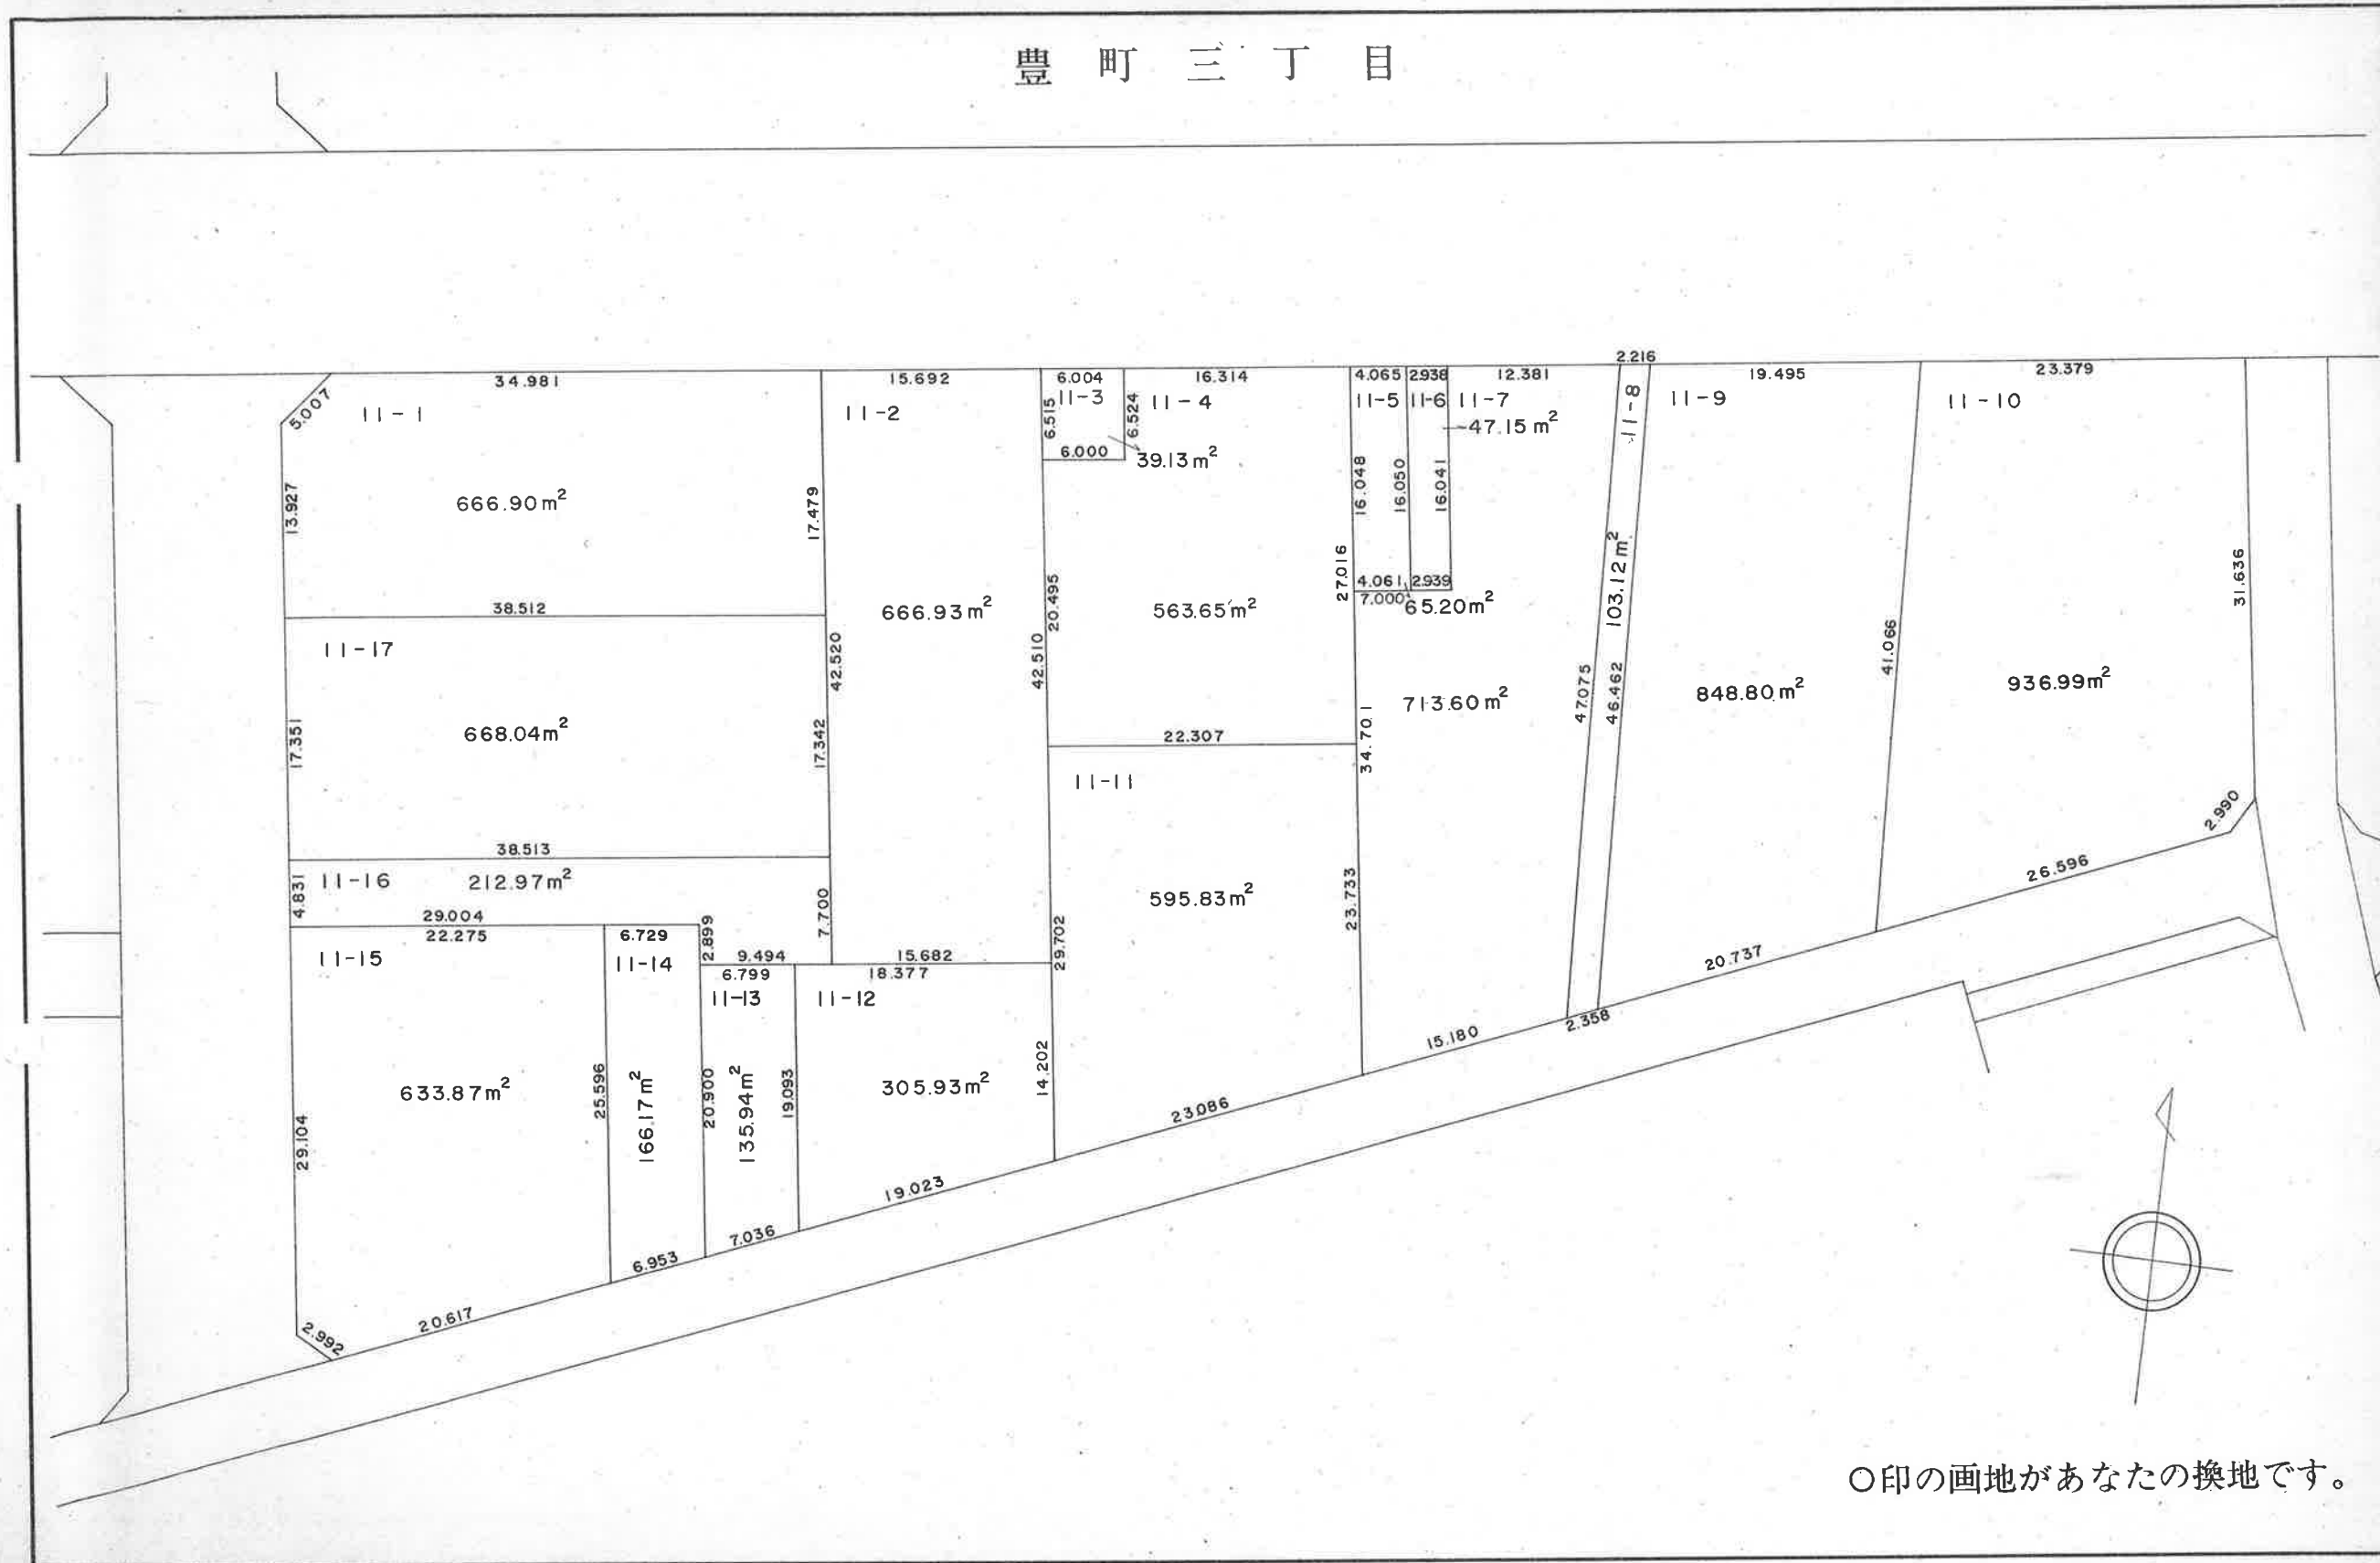



○印の画地があなたの換地です。

豊 町 三 丁 目

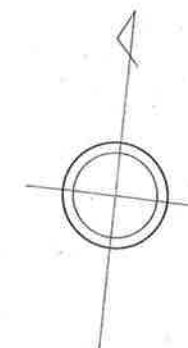



○印の画地があなたの換地です。

豊 町 三 丁 目

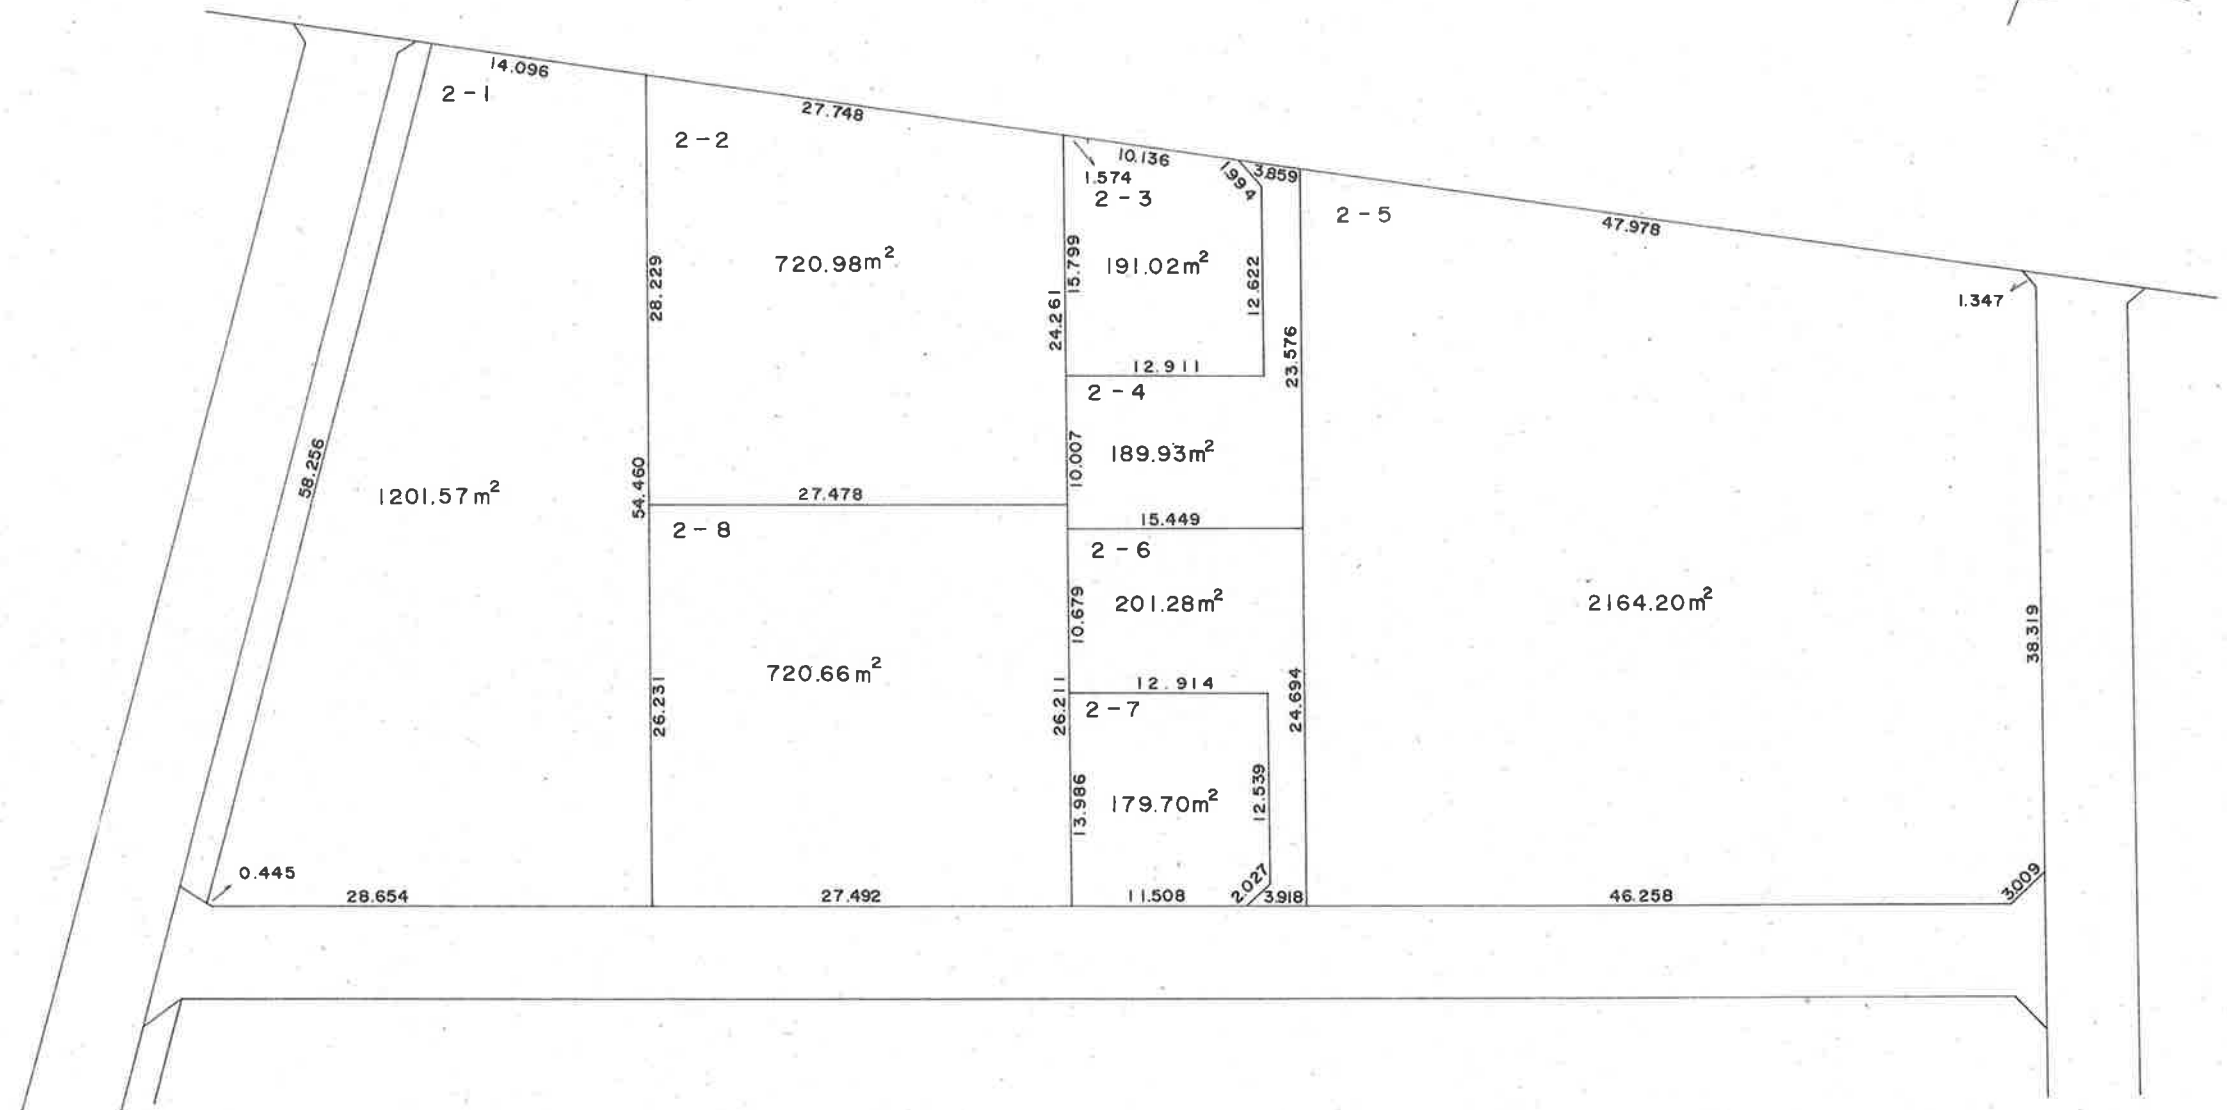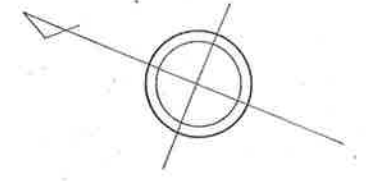


○印の画地があなたの換地です。

豊 町 三 丁 目

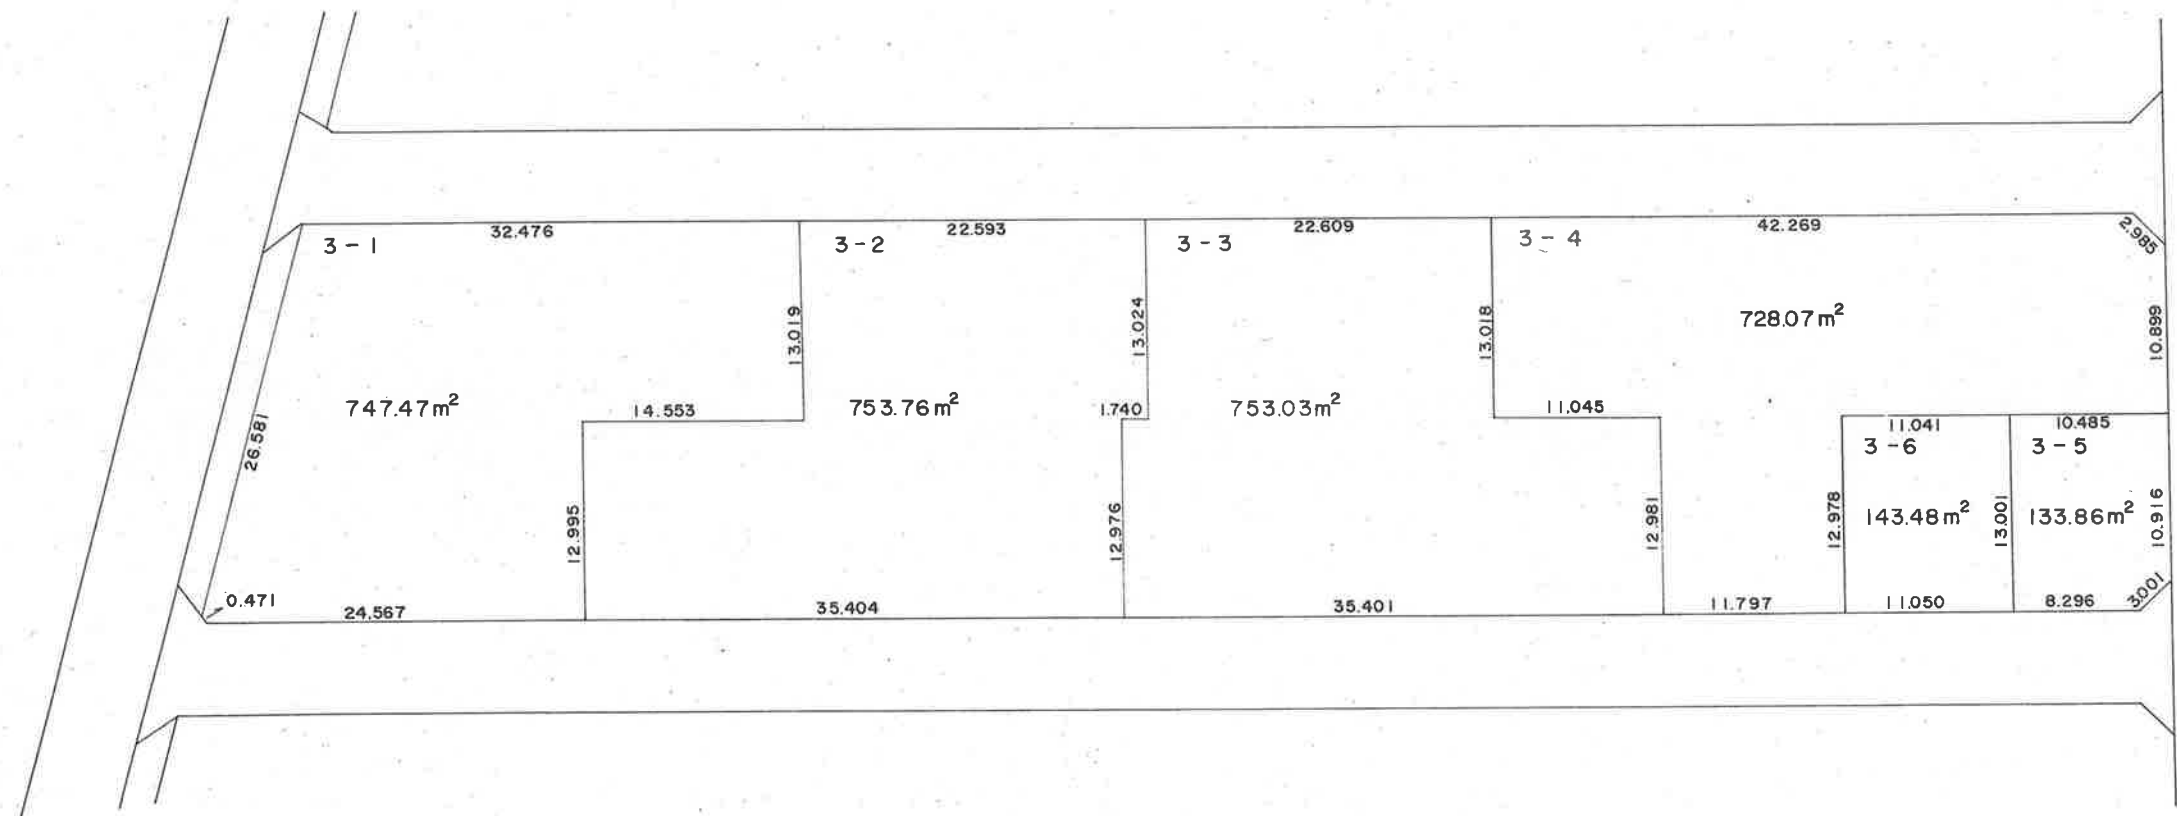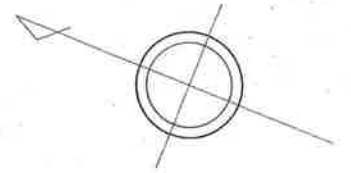



○印の画地があなたの換地です。

豊町三丁目

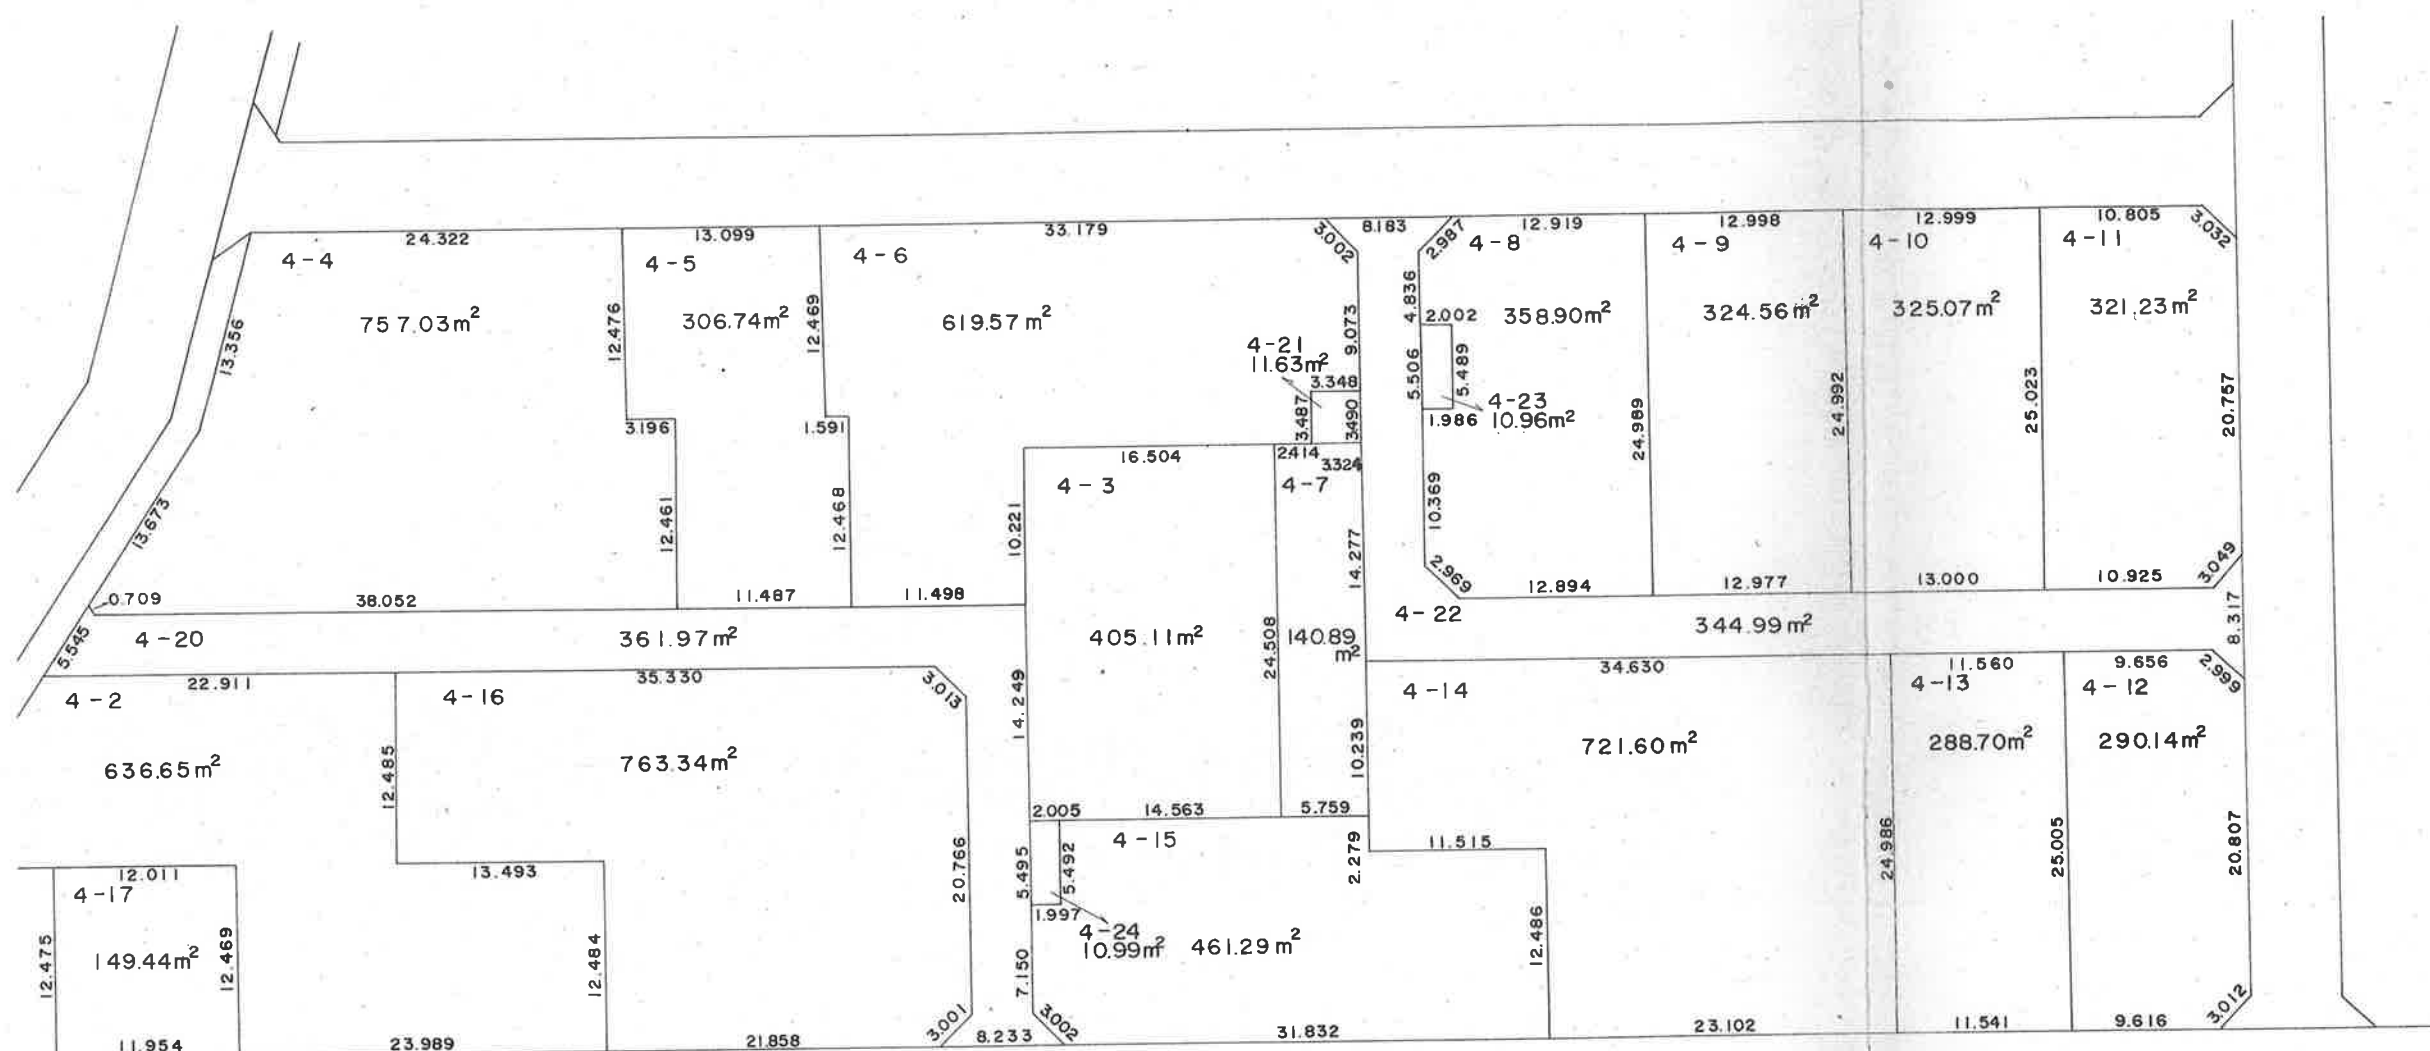



○印の画地があなたの換地です。

豊 町 三 丁 目

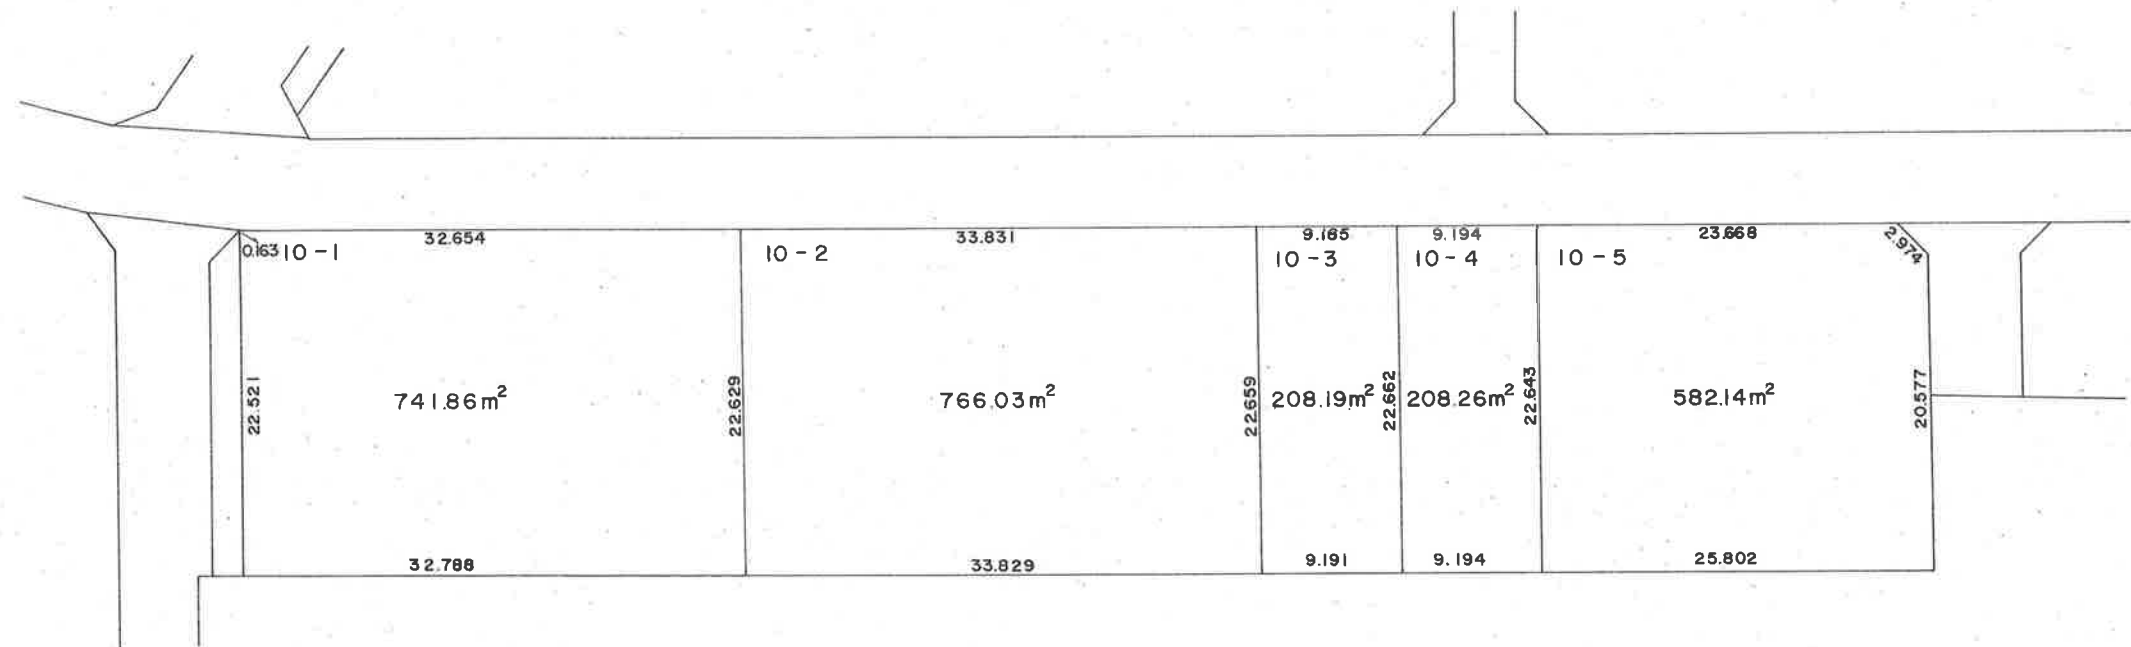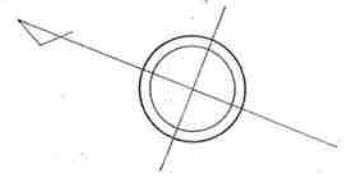



○印の画地があなたの換地です。

豊 町 三 丁 目

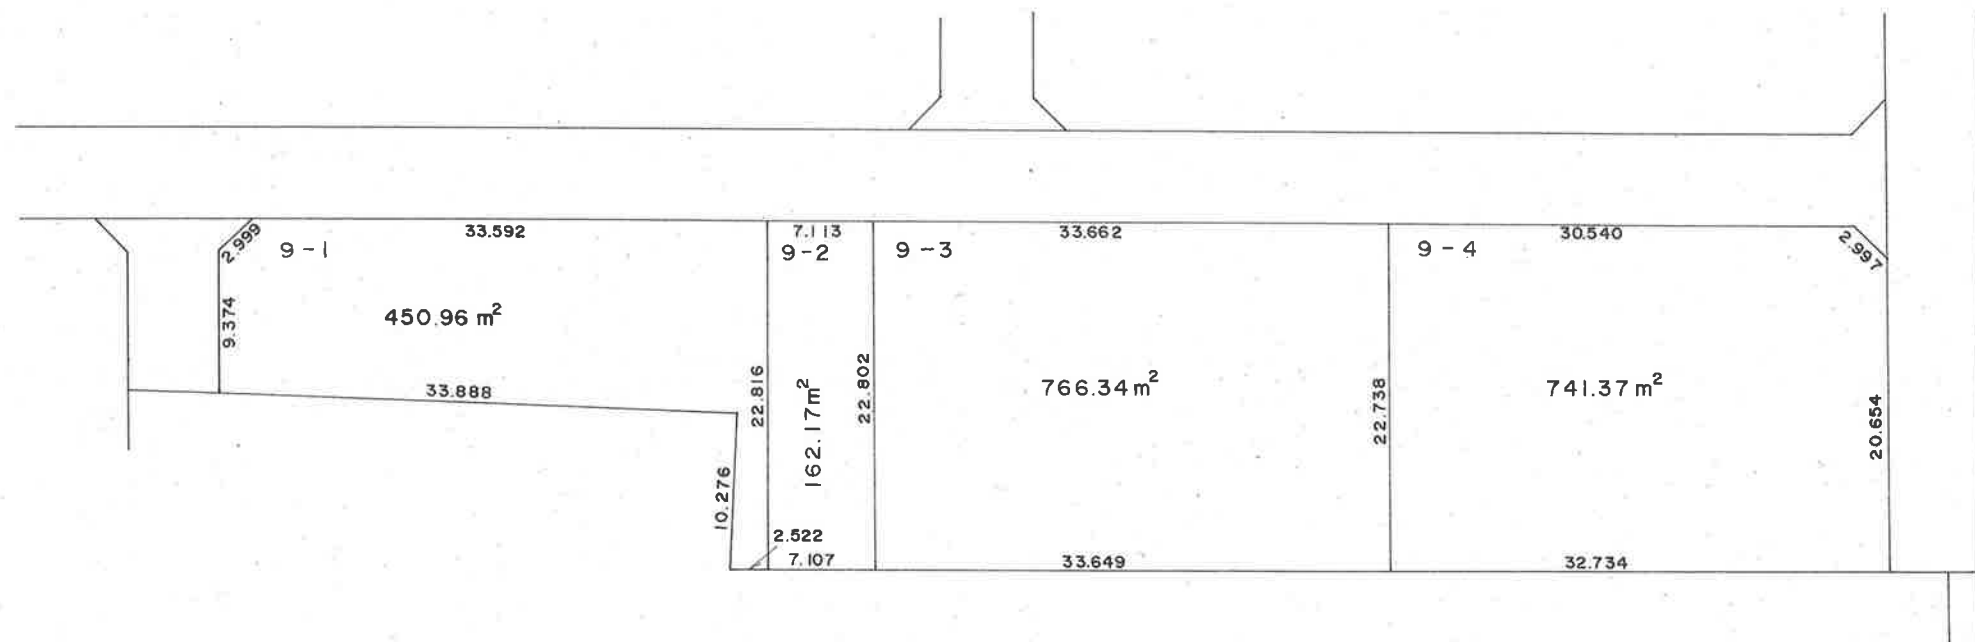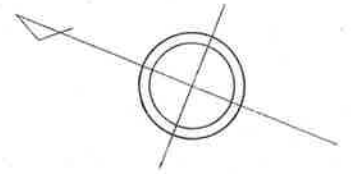

○印の画地があなたの換地です。


豊 町 三 丁 目

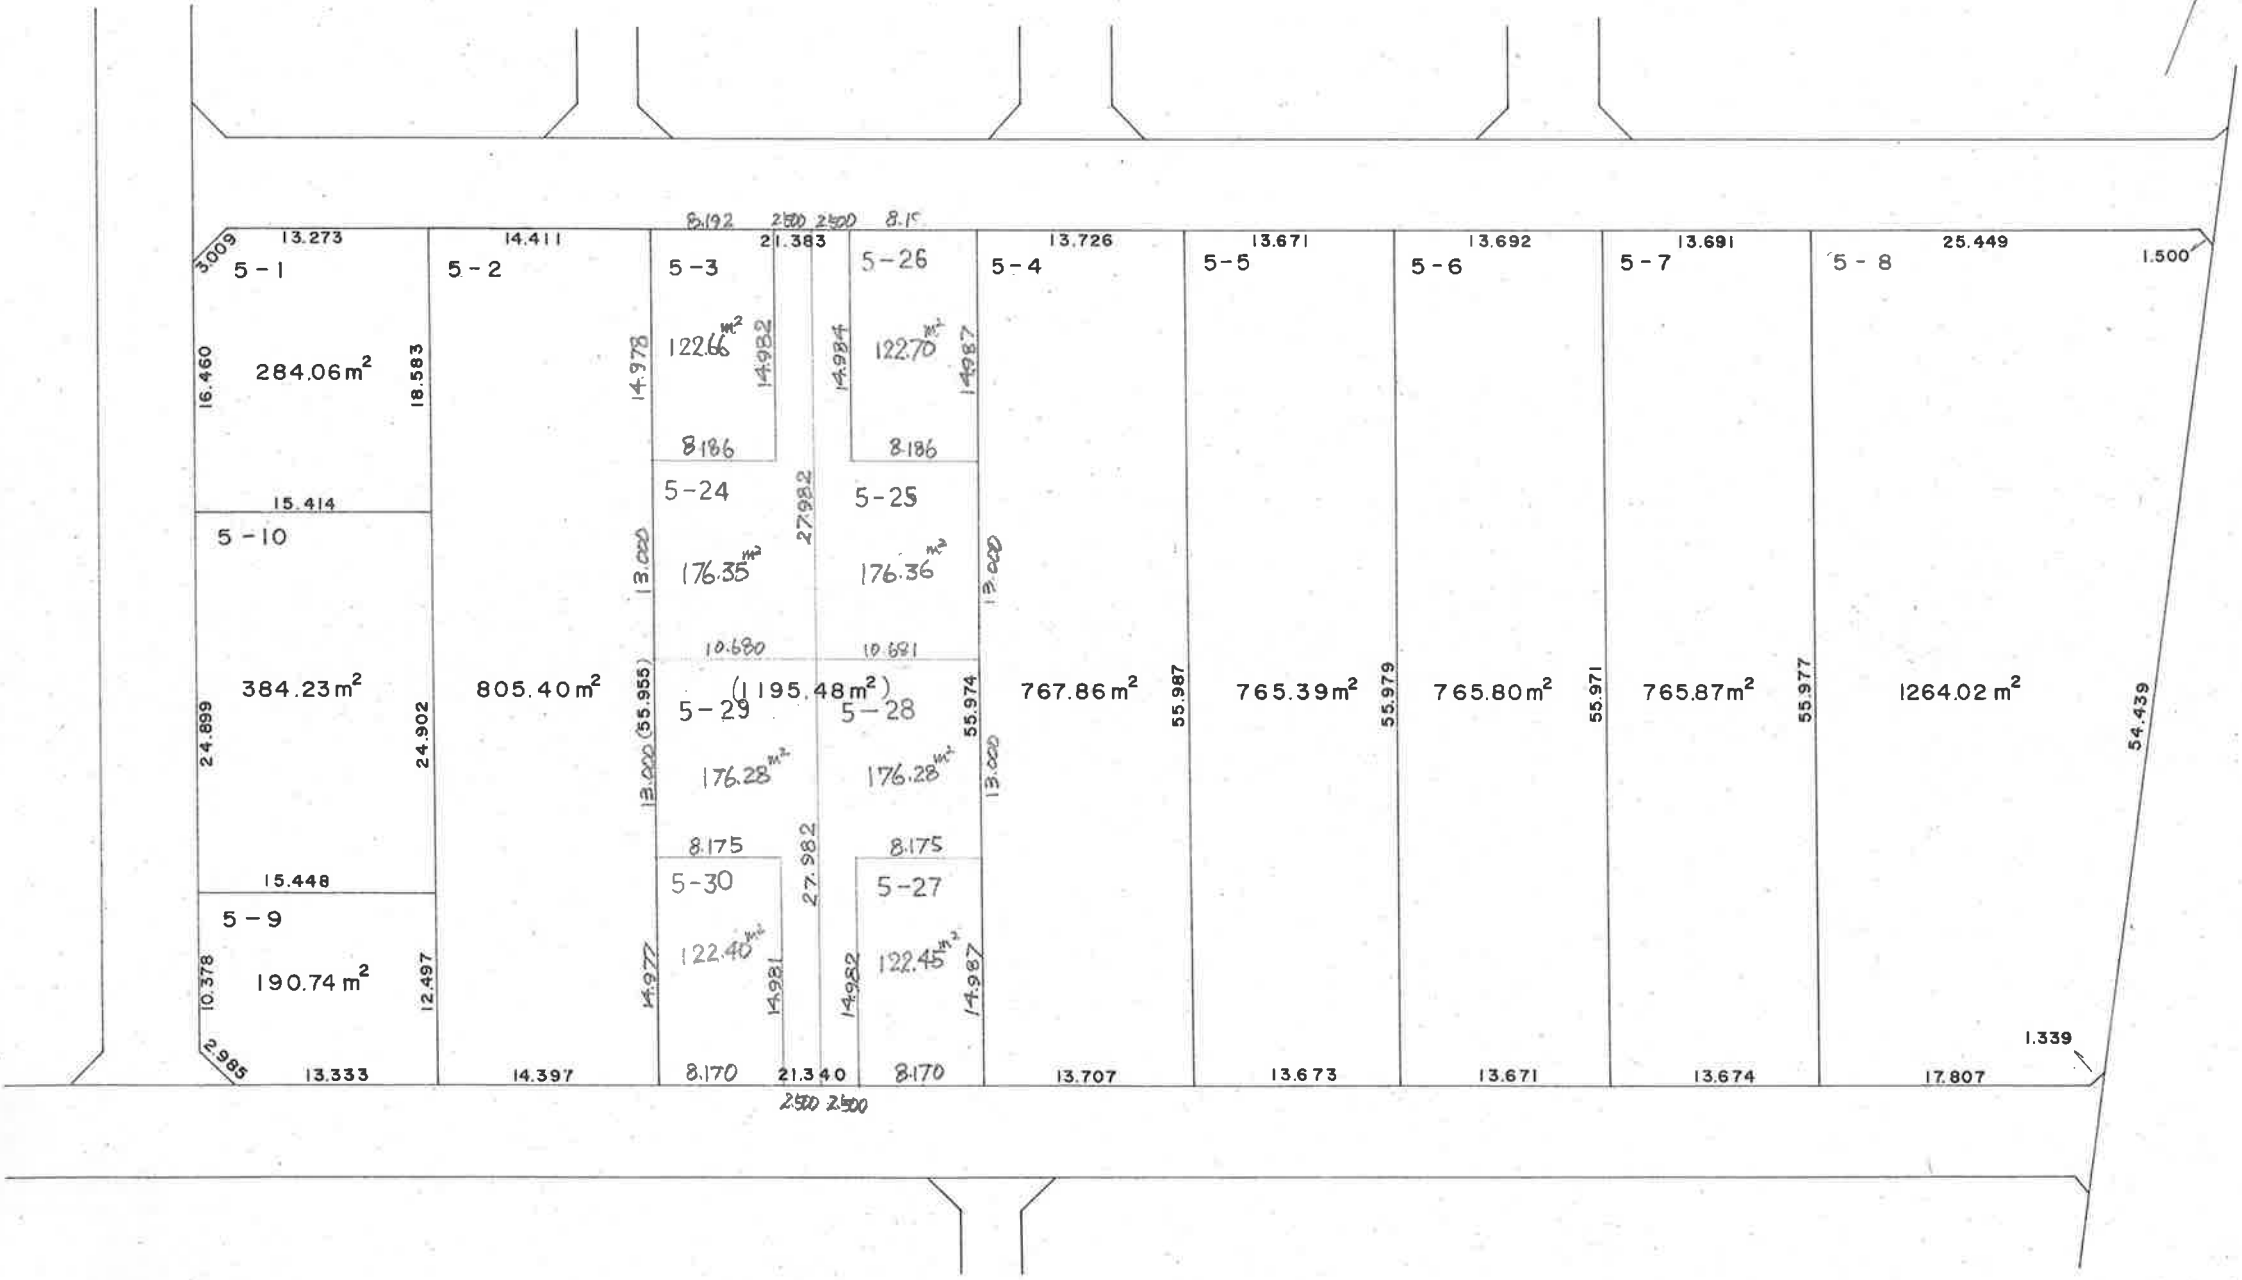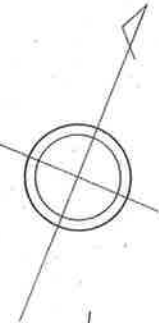



○印の画地があなたの換地です。

春日部都市計画事業西部第七土地区画整理事業換地図

豊町三丁目

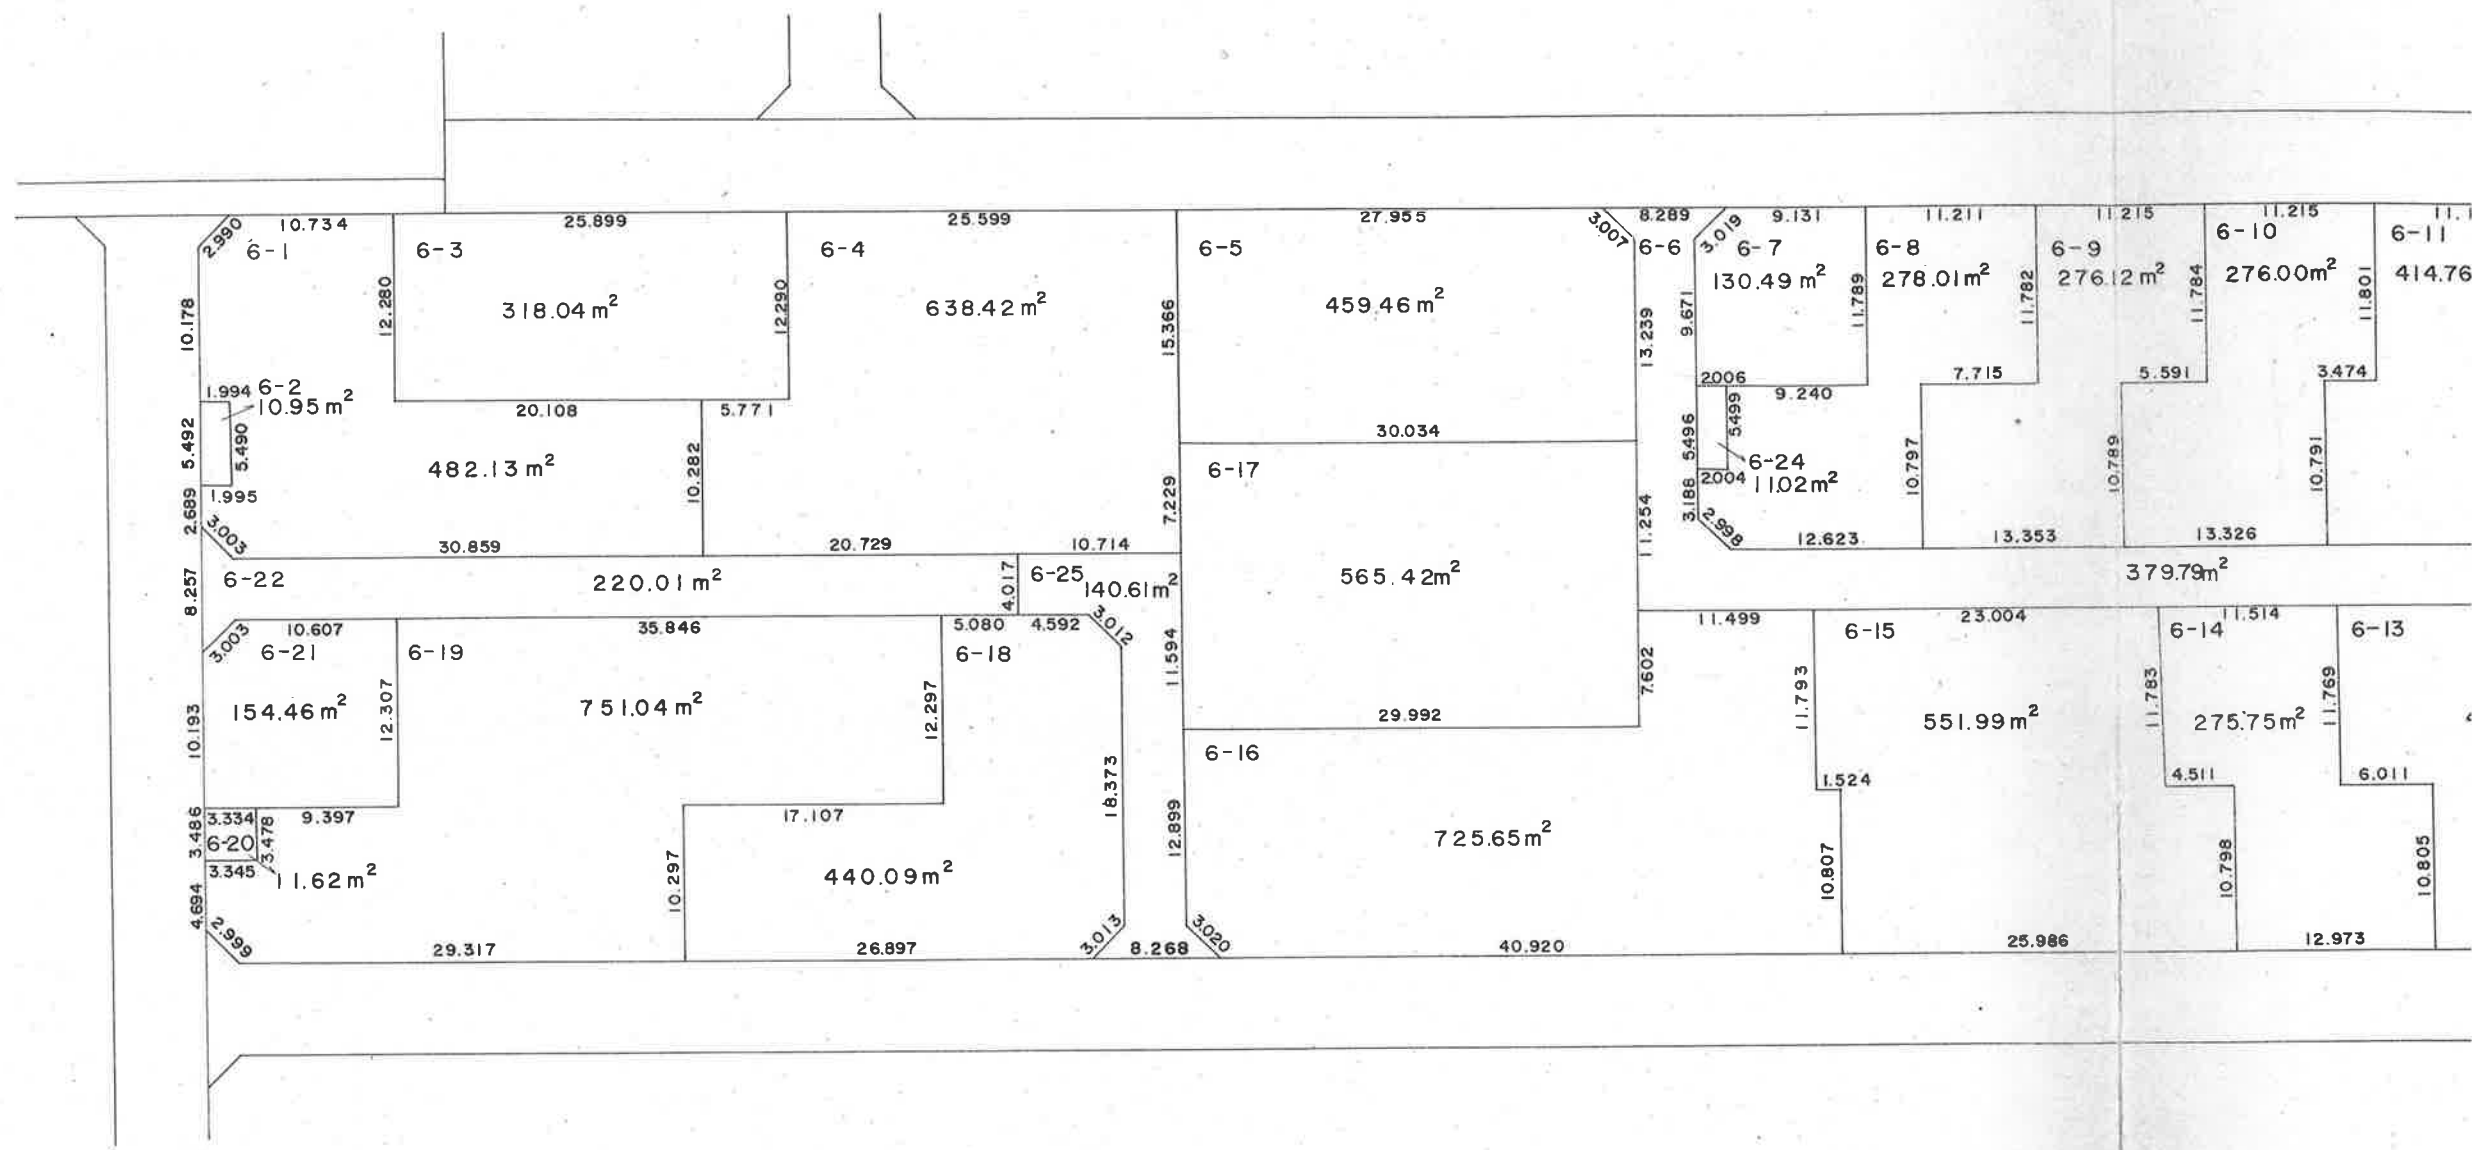


豊 町 三 丁 目

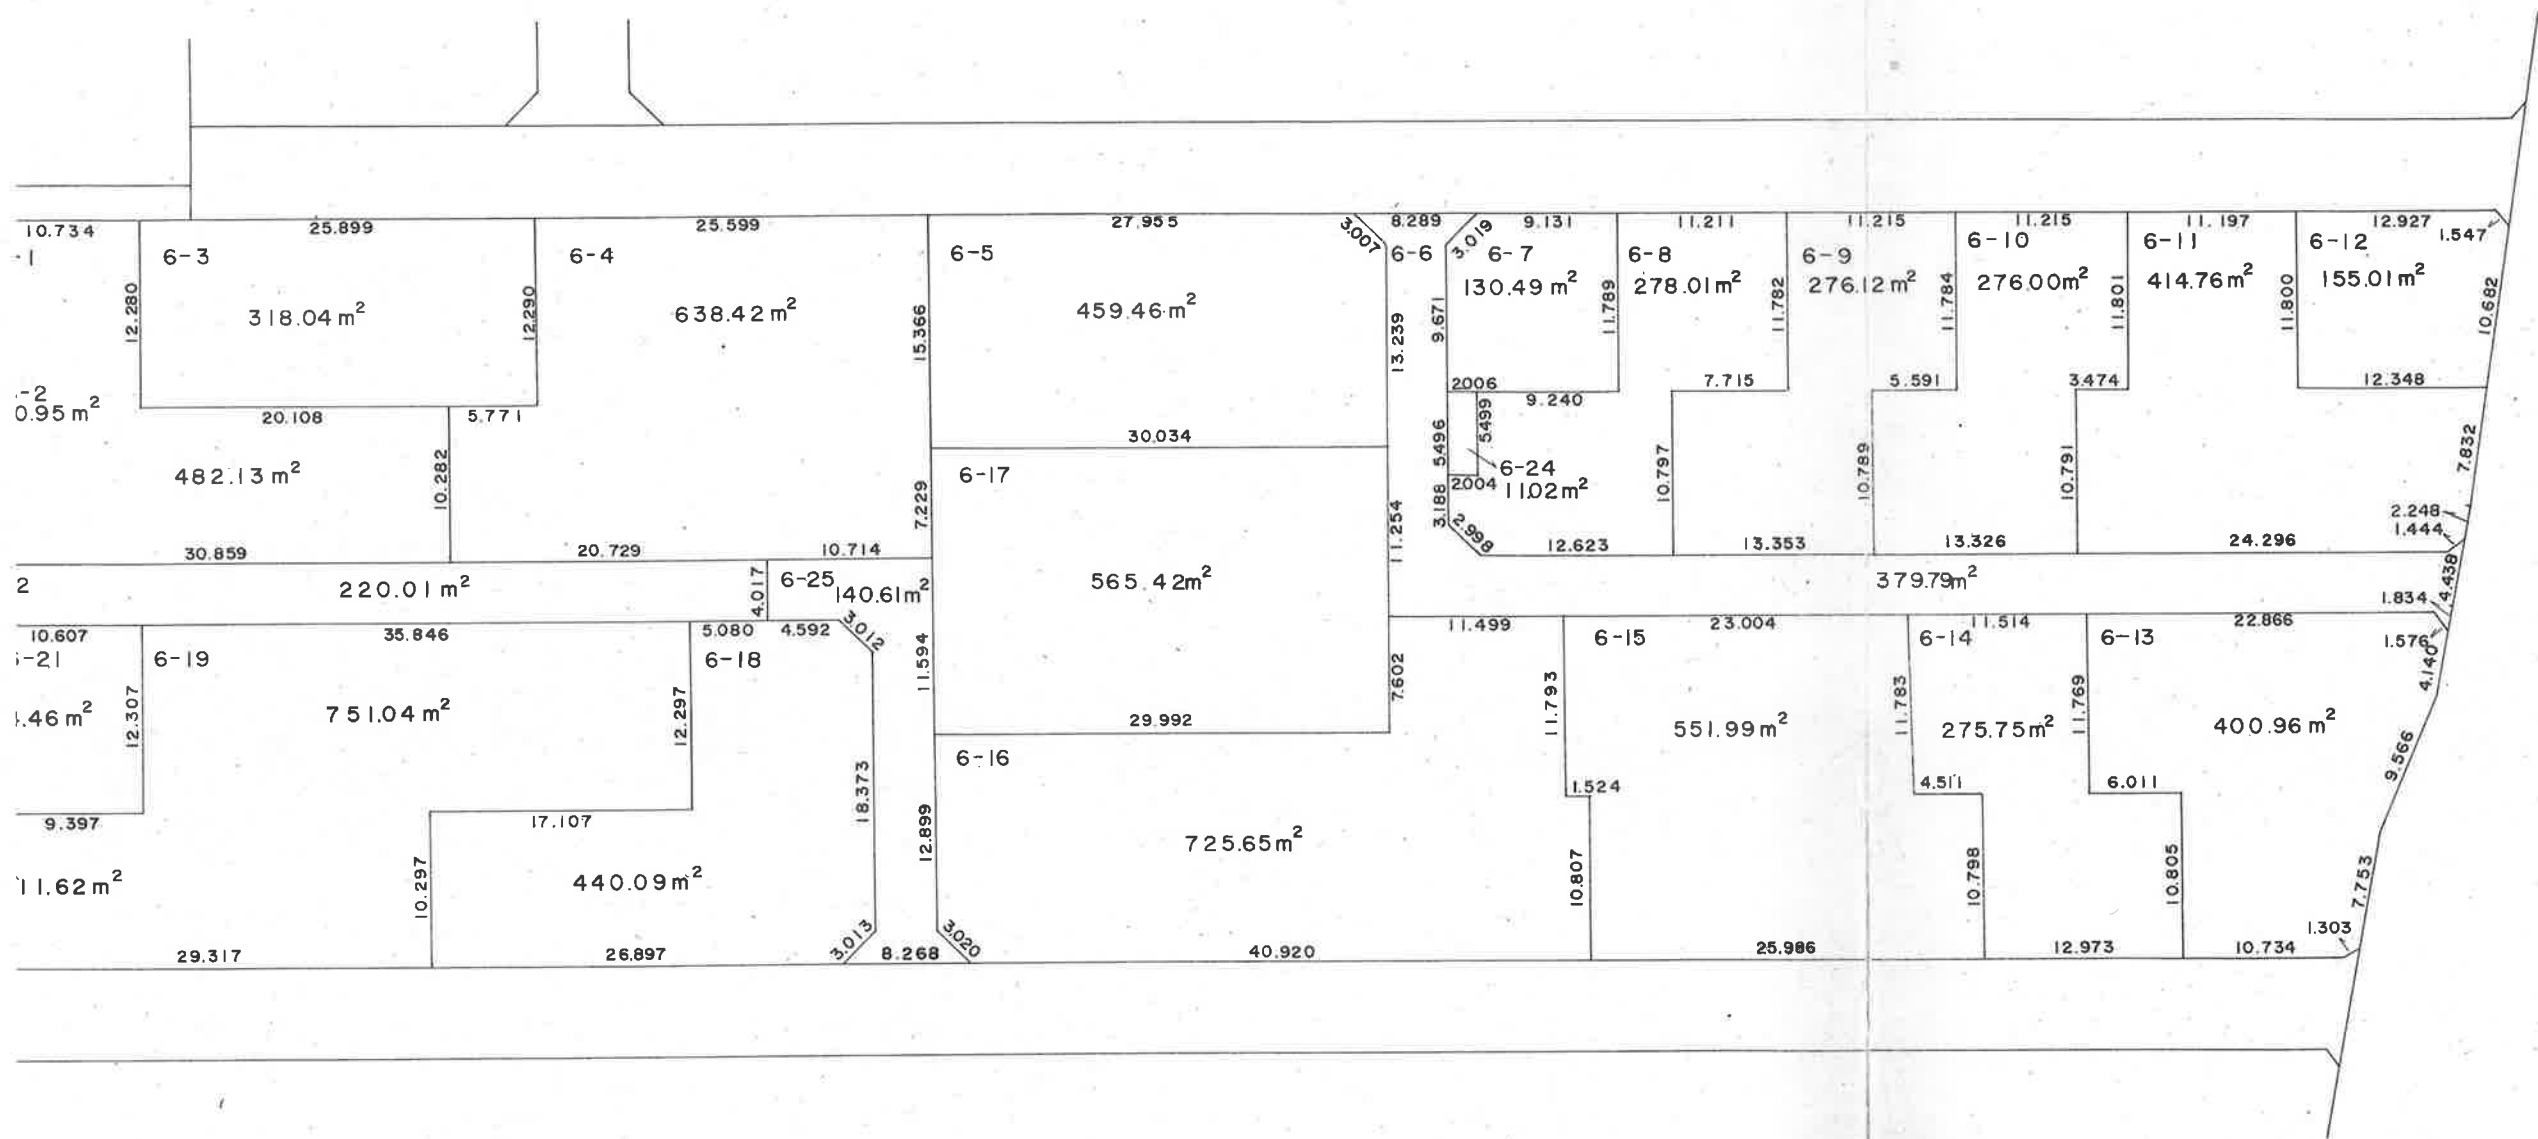
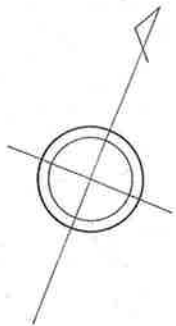


○印の画地があなたの換地です。

豊 町 三 丁 目


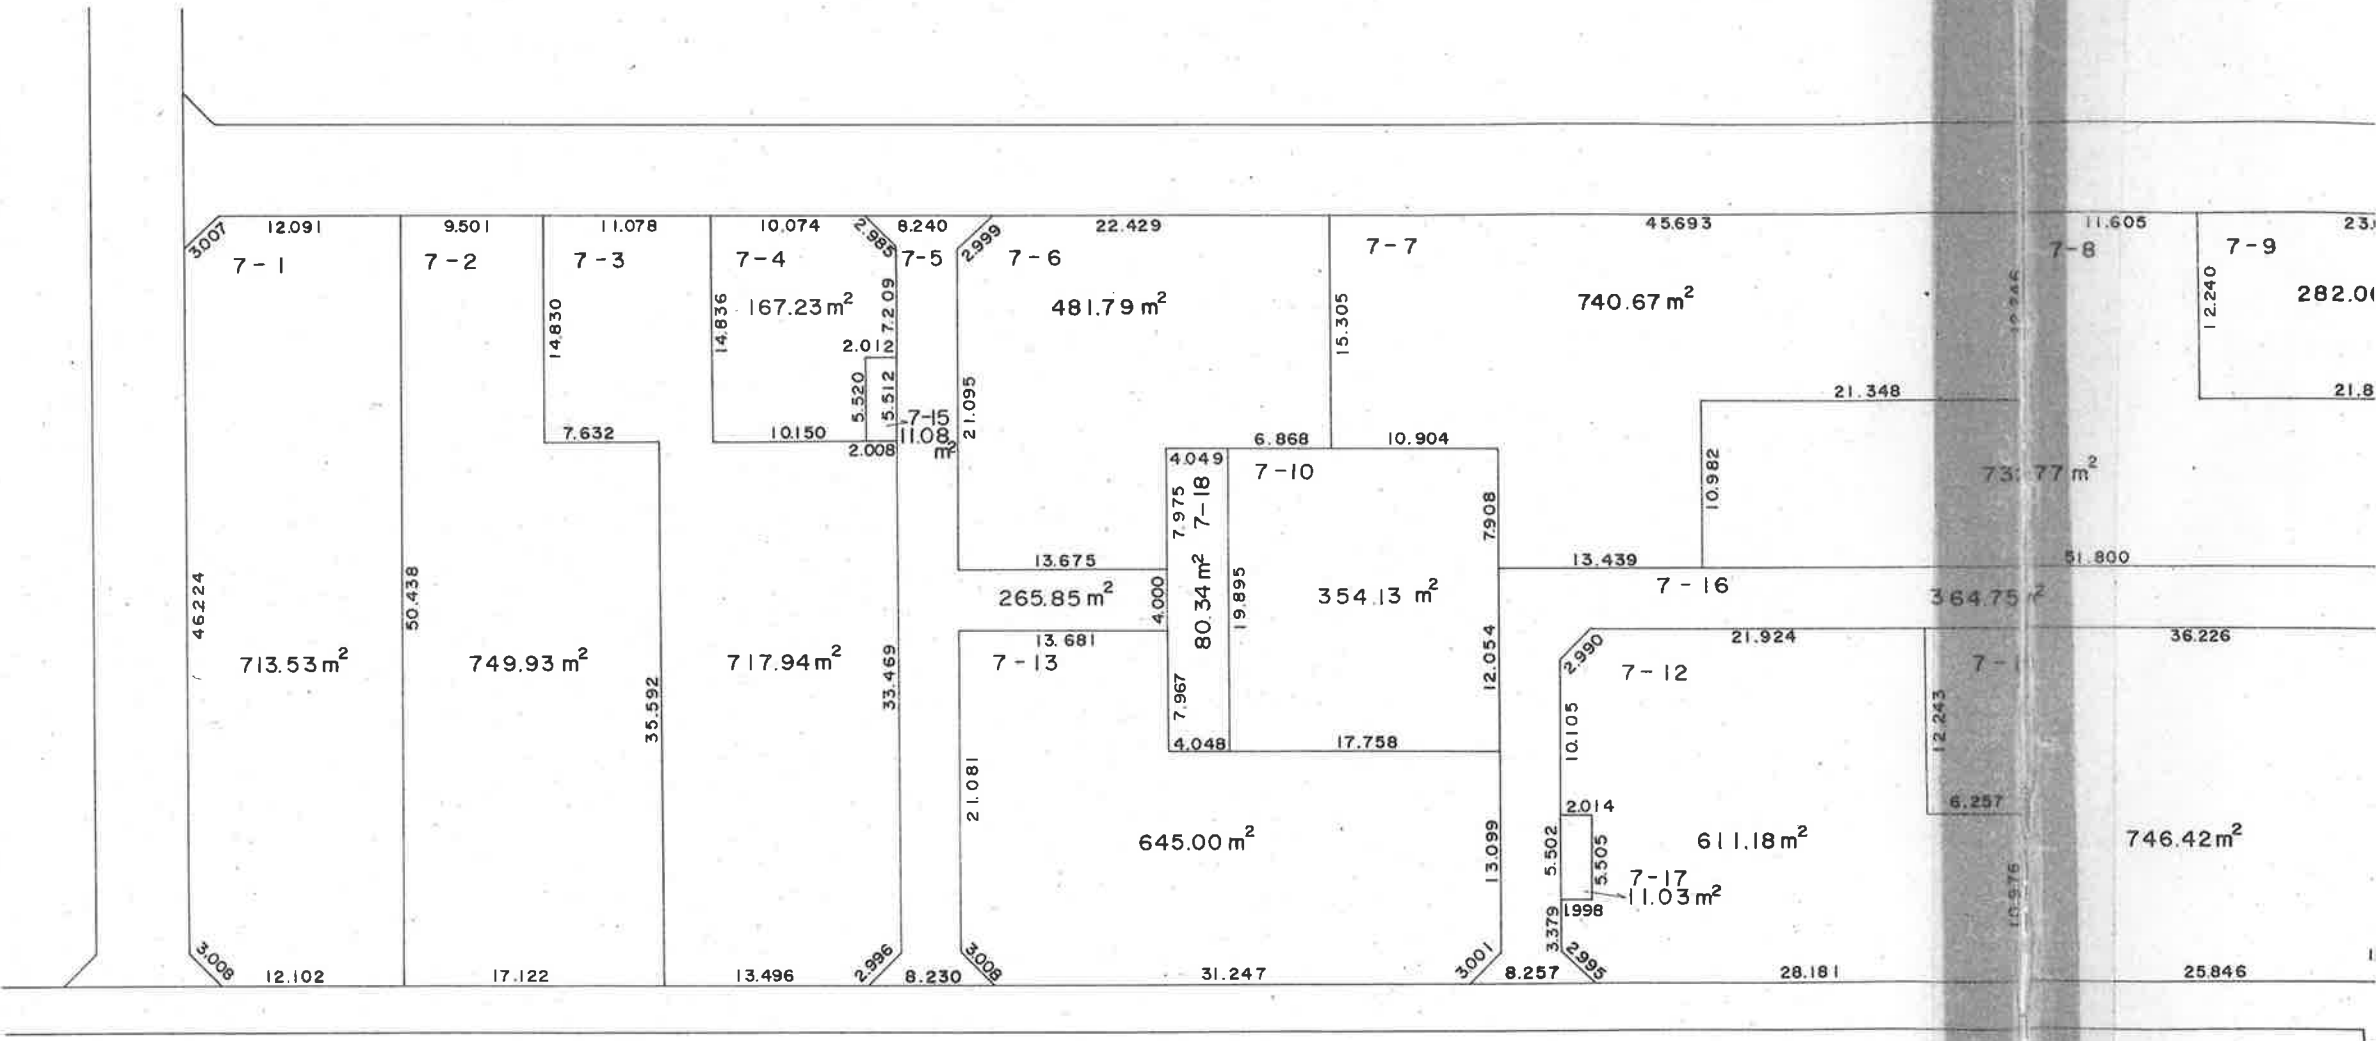


豊 町 三 丁 目

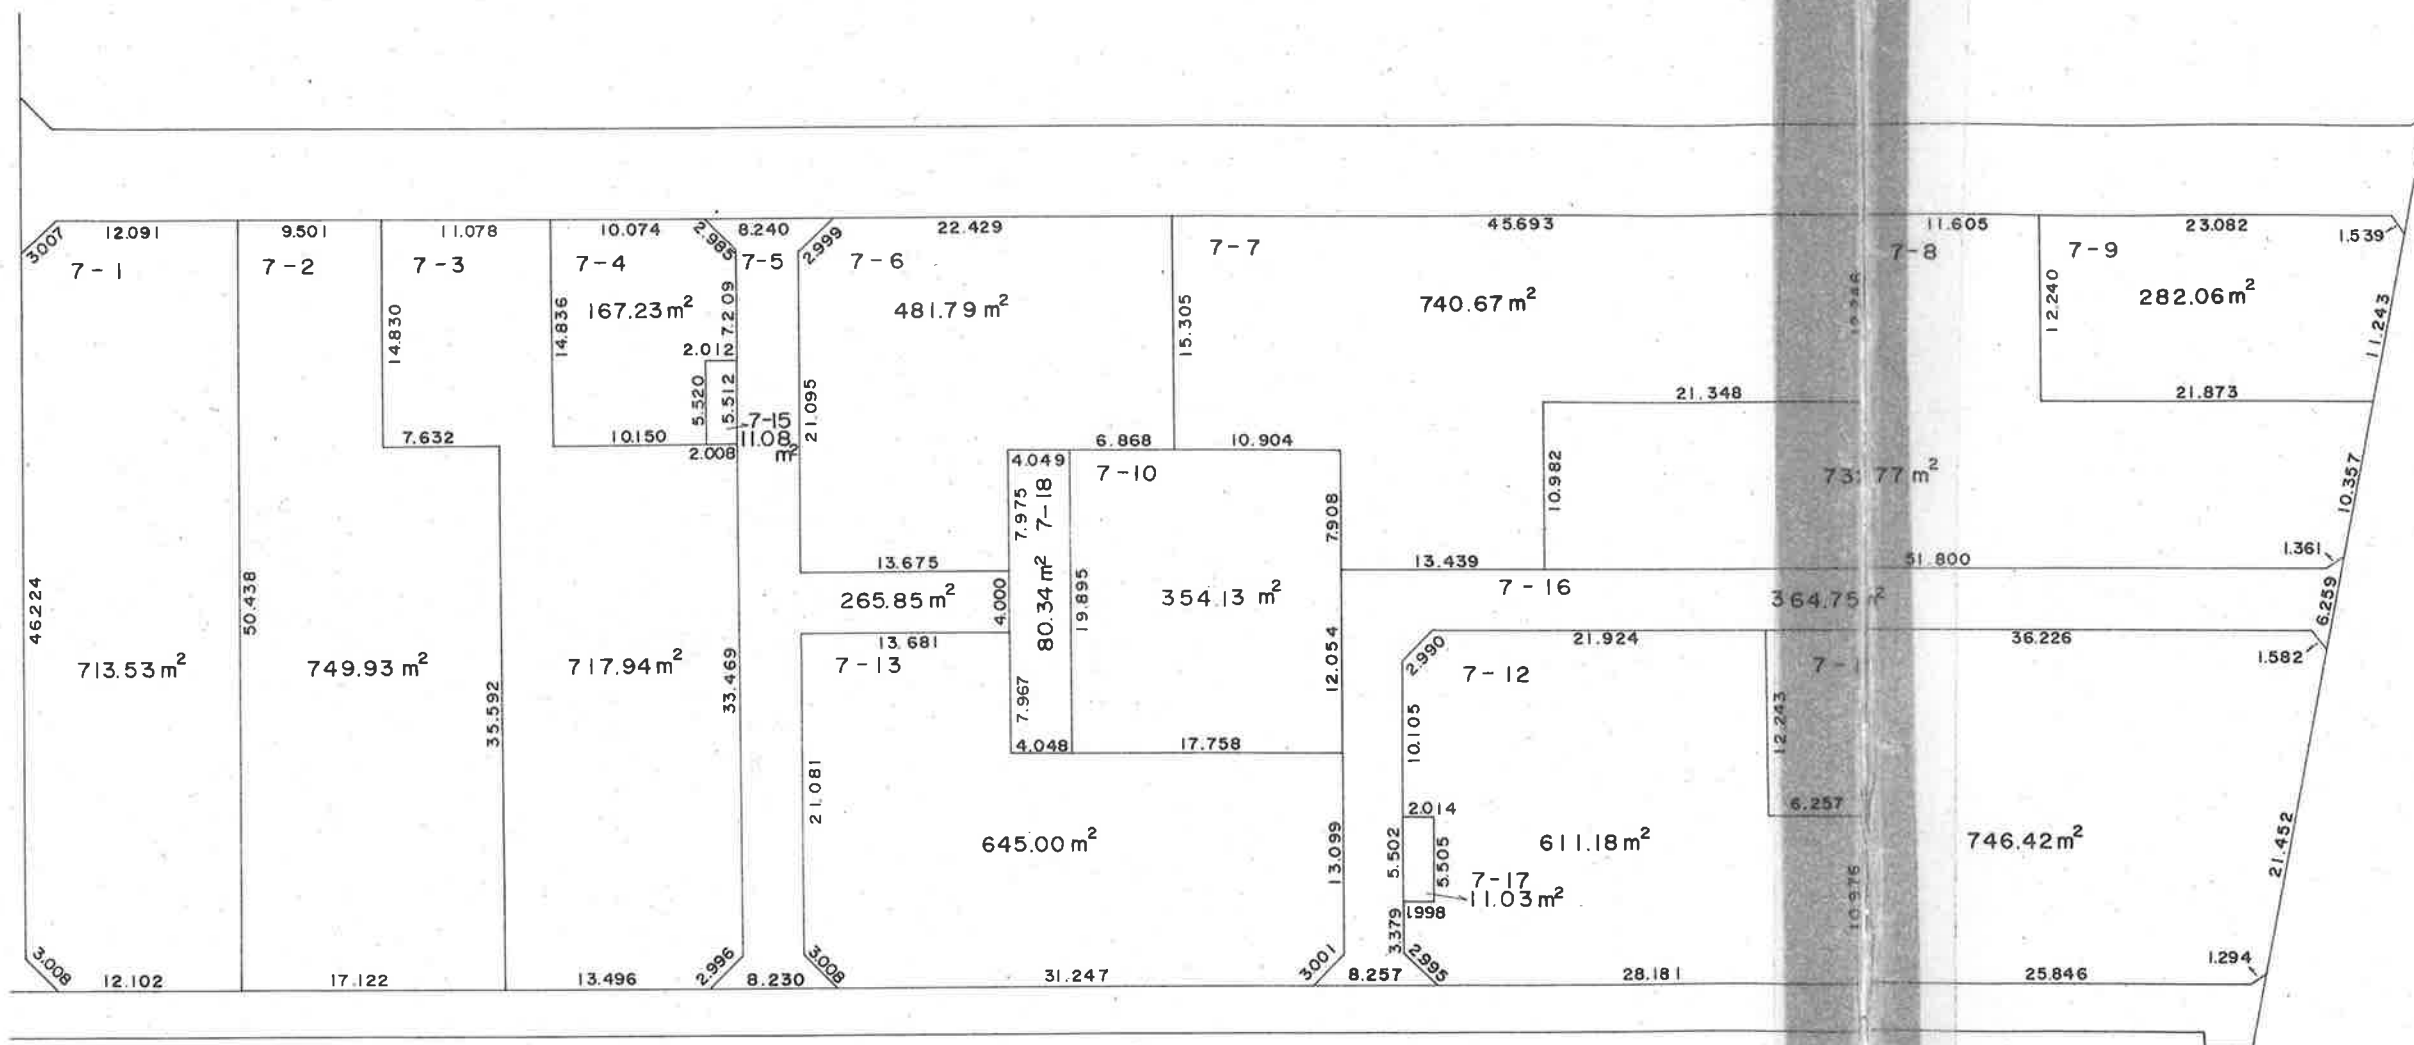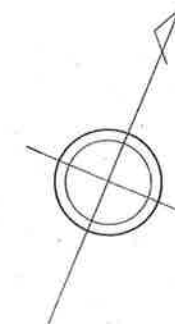

○印の画地があなたの換地です。

豊 町 三 丁 目

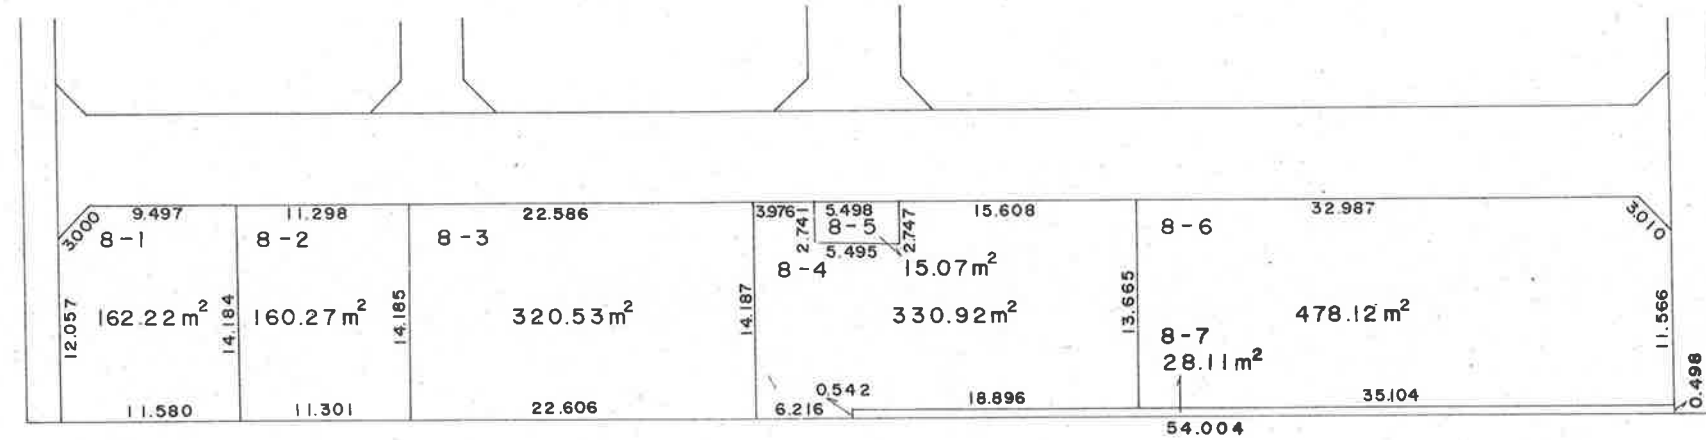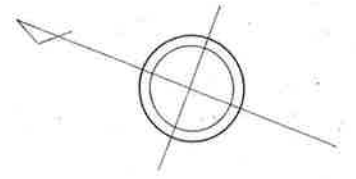

○印の画地があなたの換地です。