

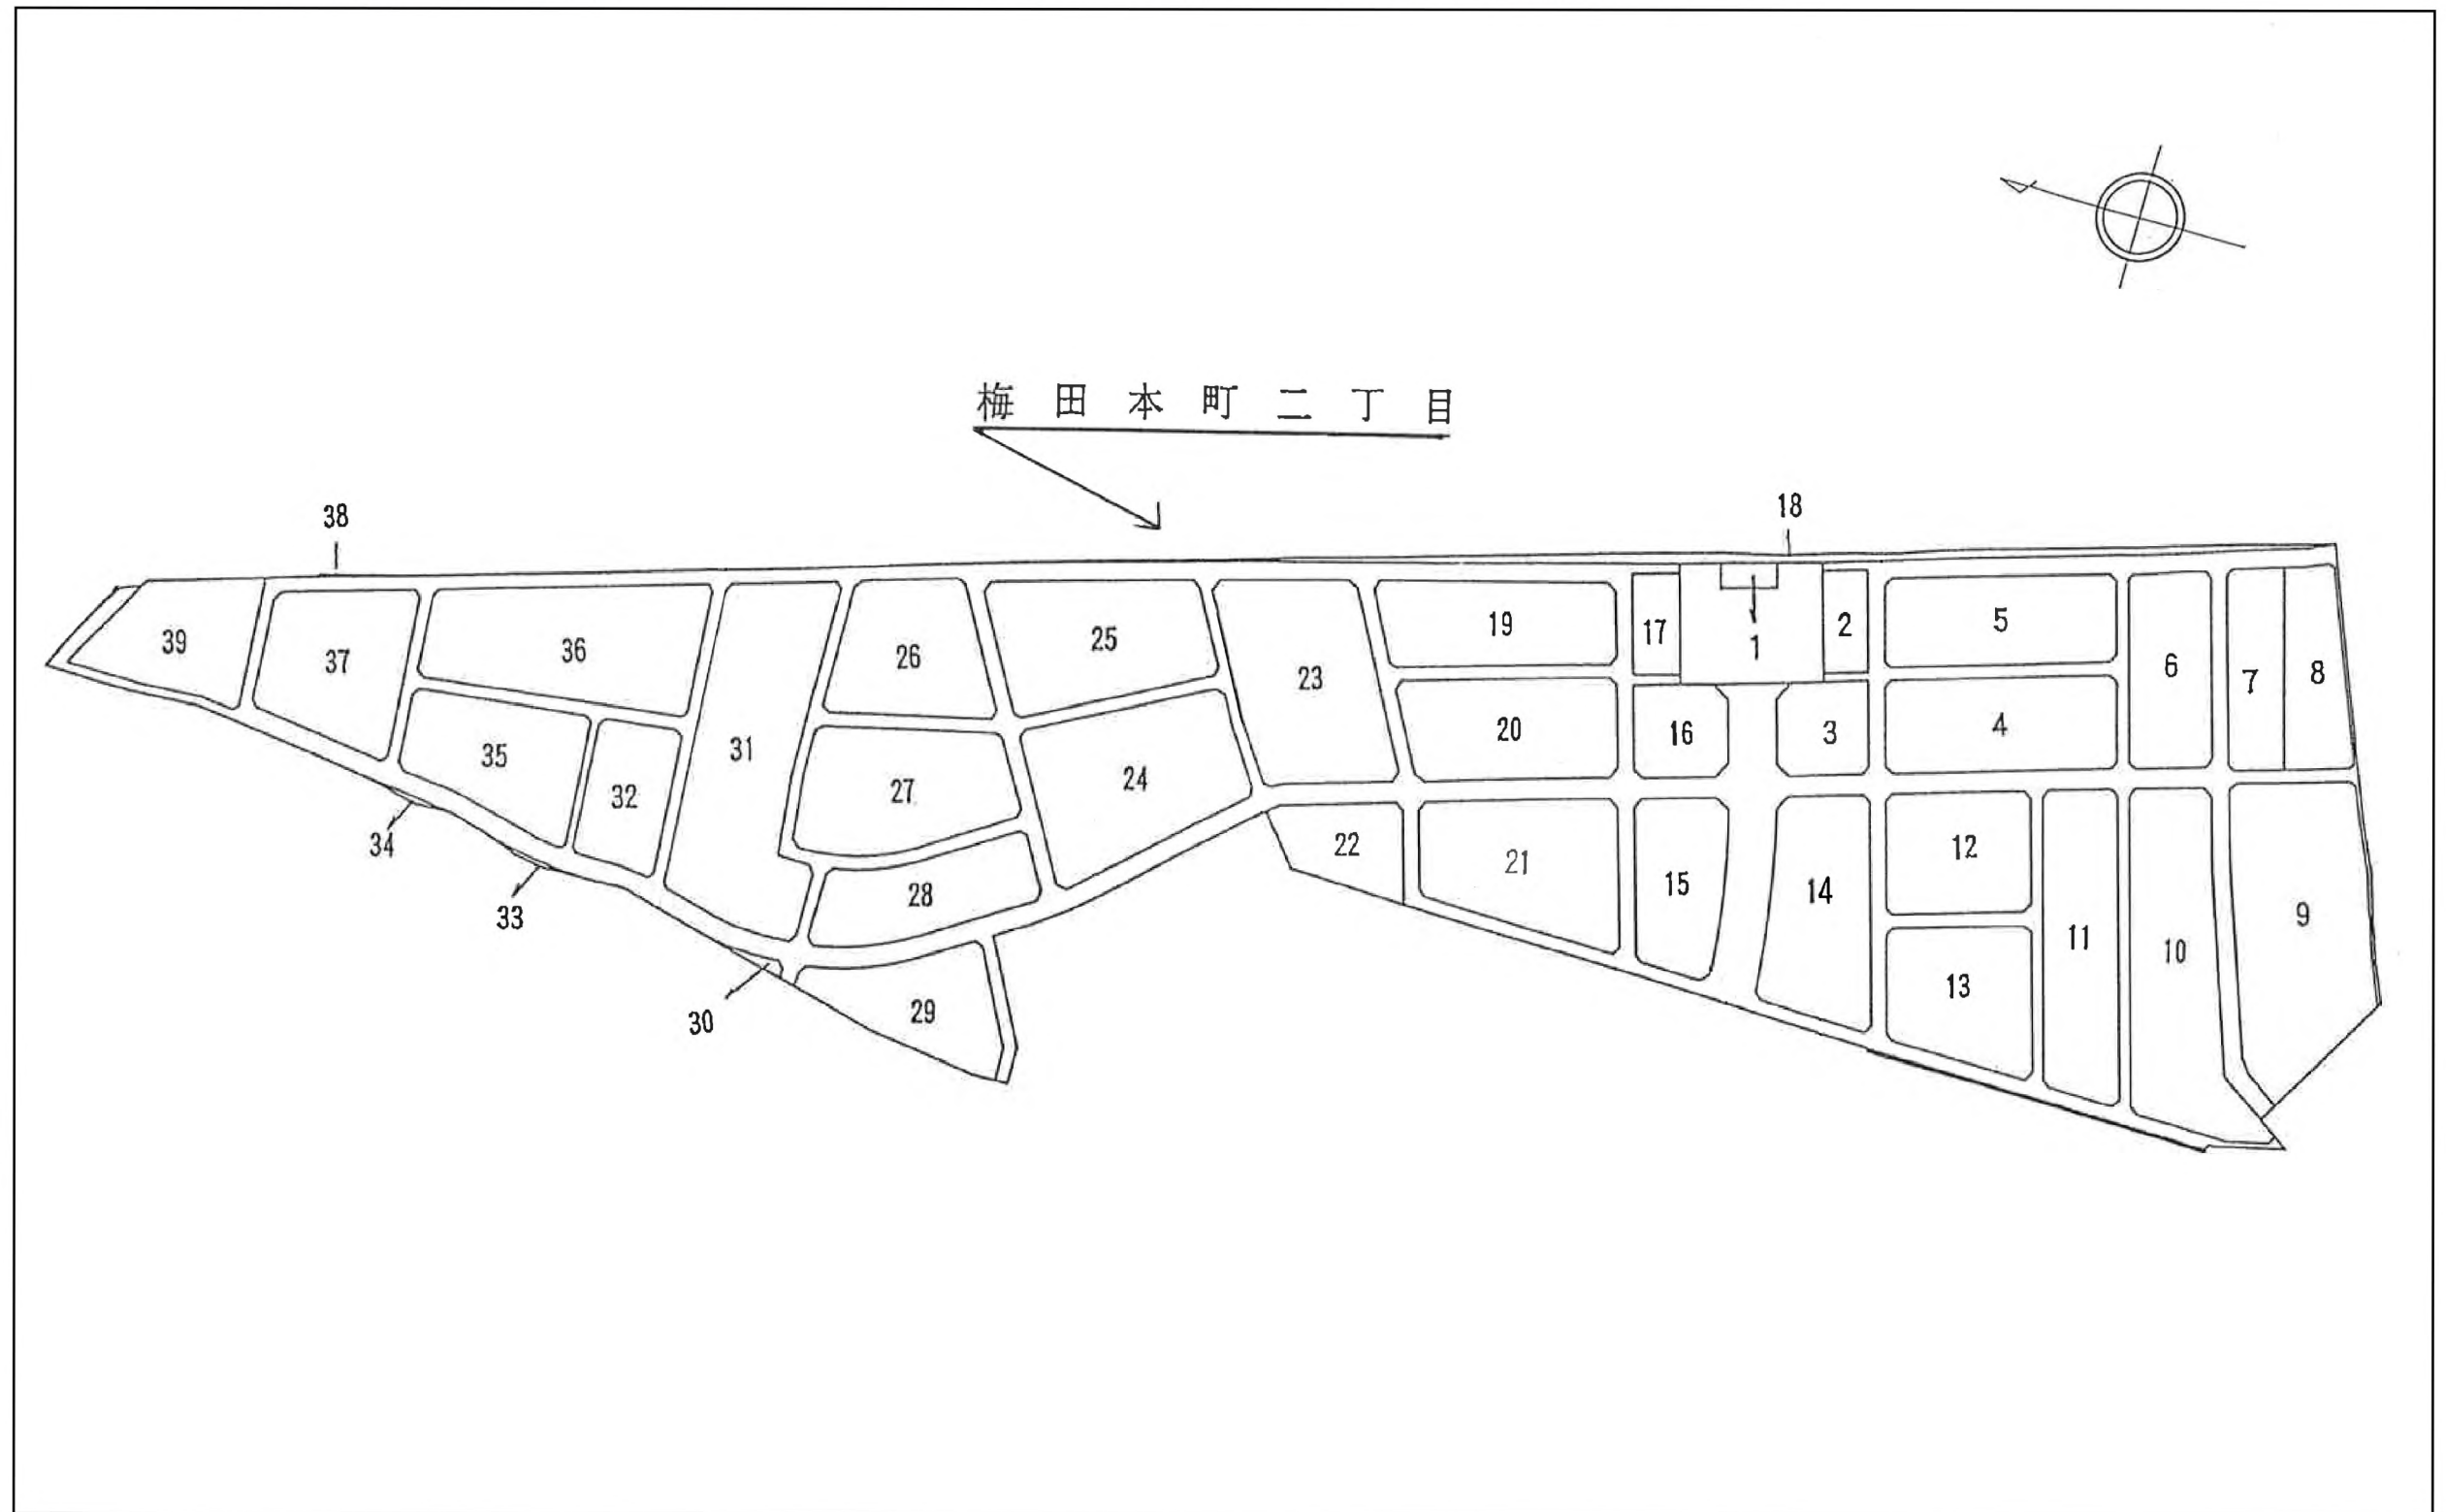


春日部都市計画事業梅田第二特定土地区画整理事業 案内図


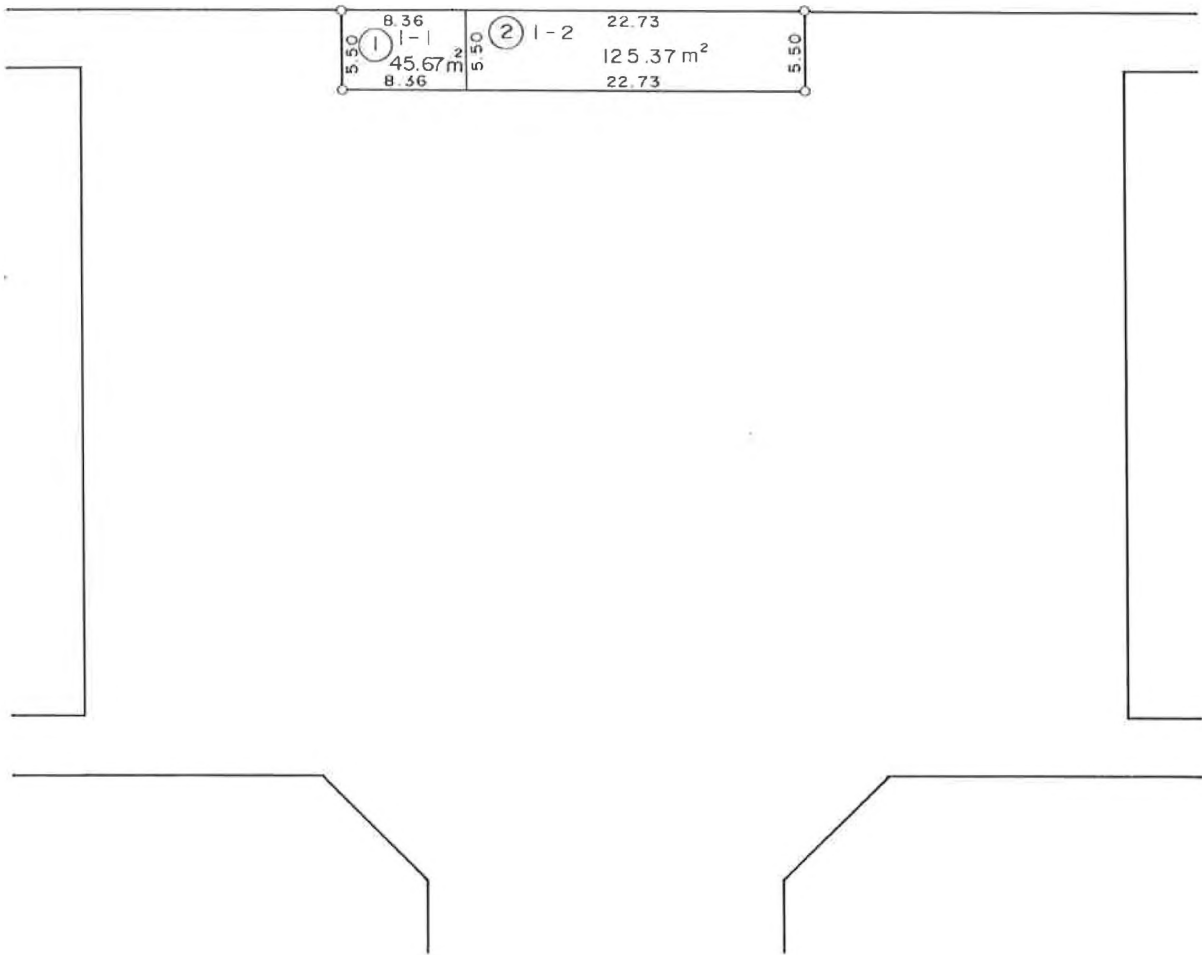


梅 田 本 町 二 丁 目

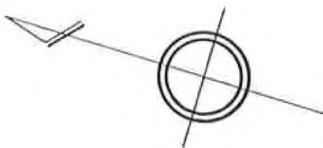



☐ があなたの換地です。

梅 田 本 町 二 丁 目

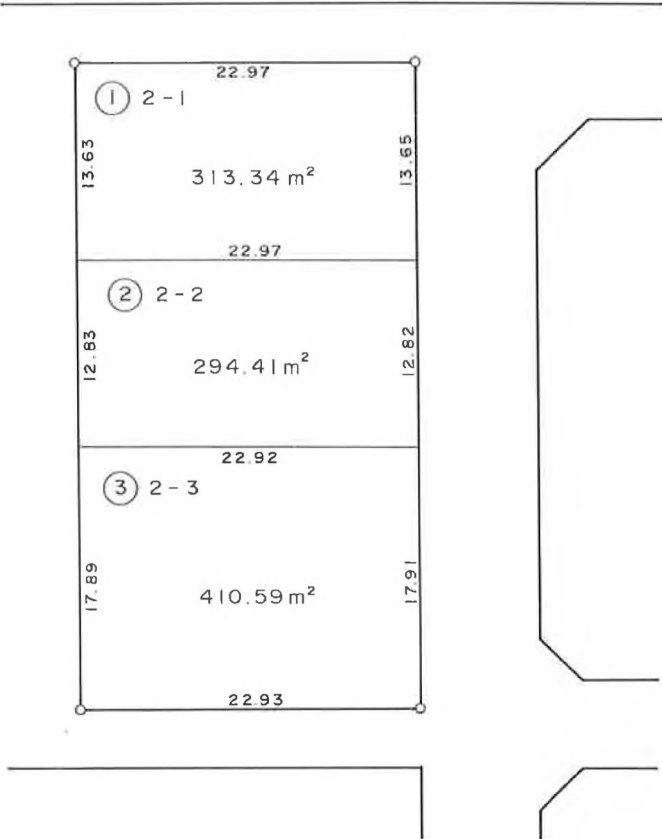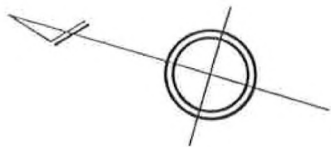



☐ があなたの換地です。

梅 田 本 町 二 丁 目

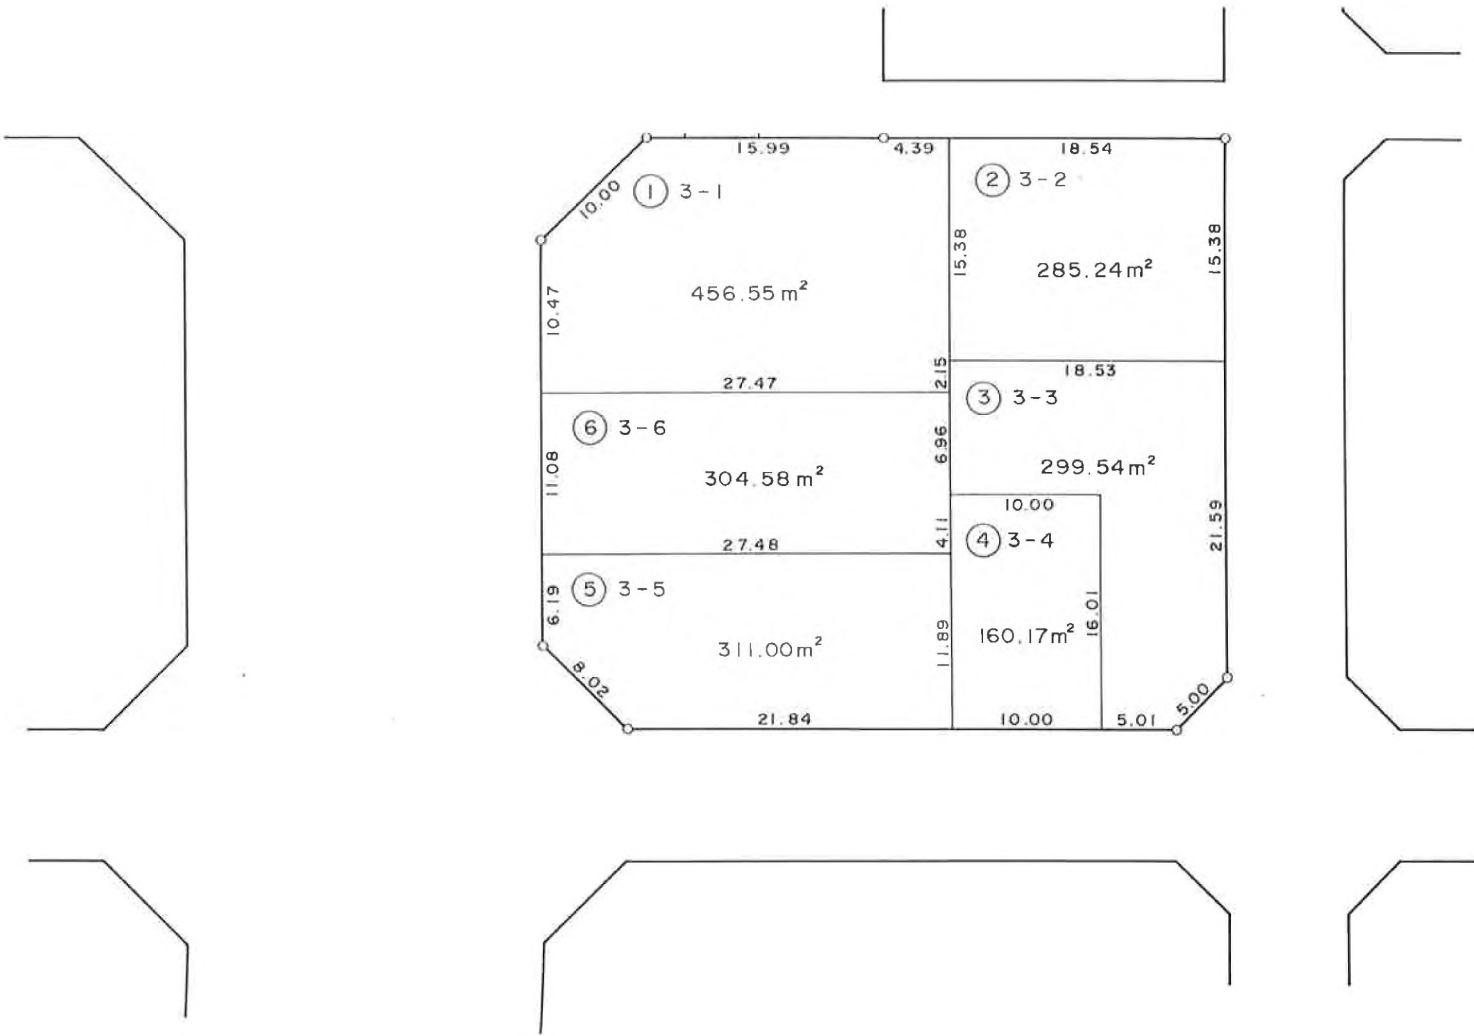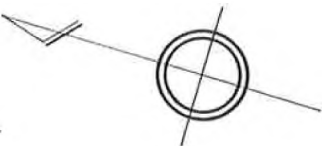



 があなたの換地です。

梅 田 本 町 二 丁 目

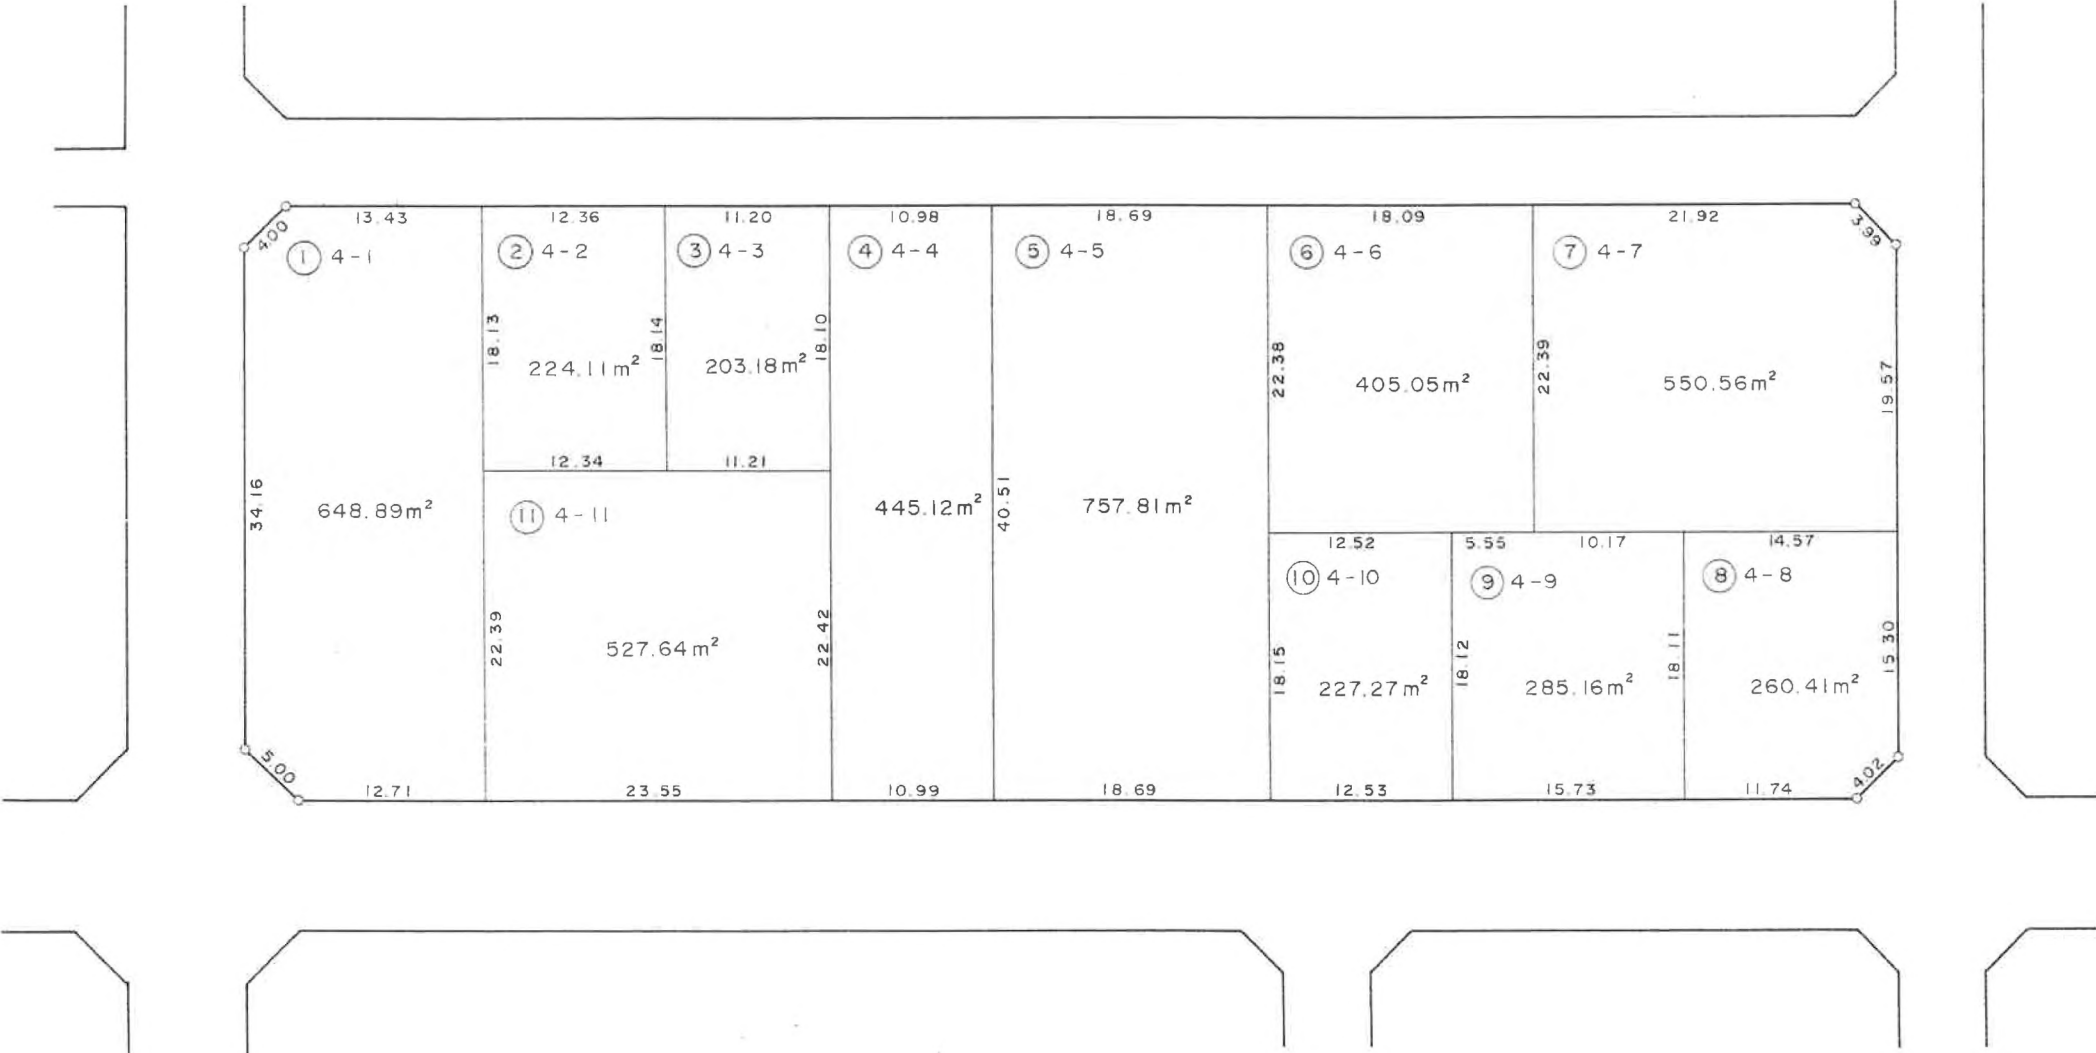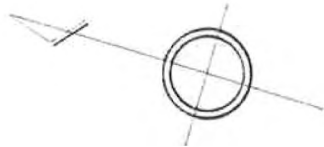



があなたの換地です。

梅 田 本 町 二 丁 目

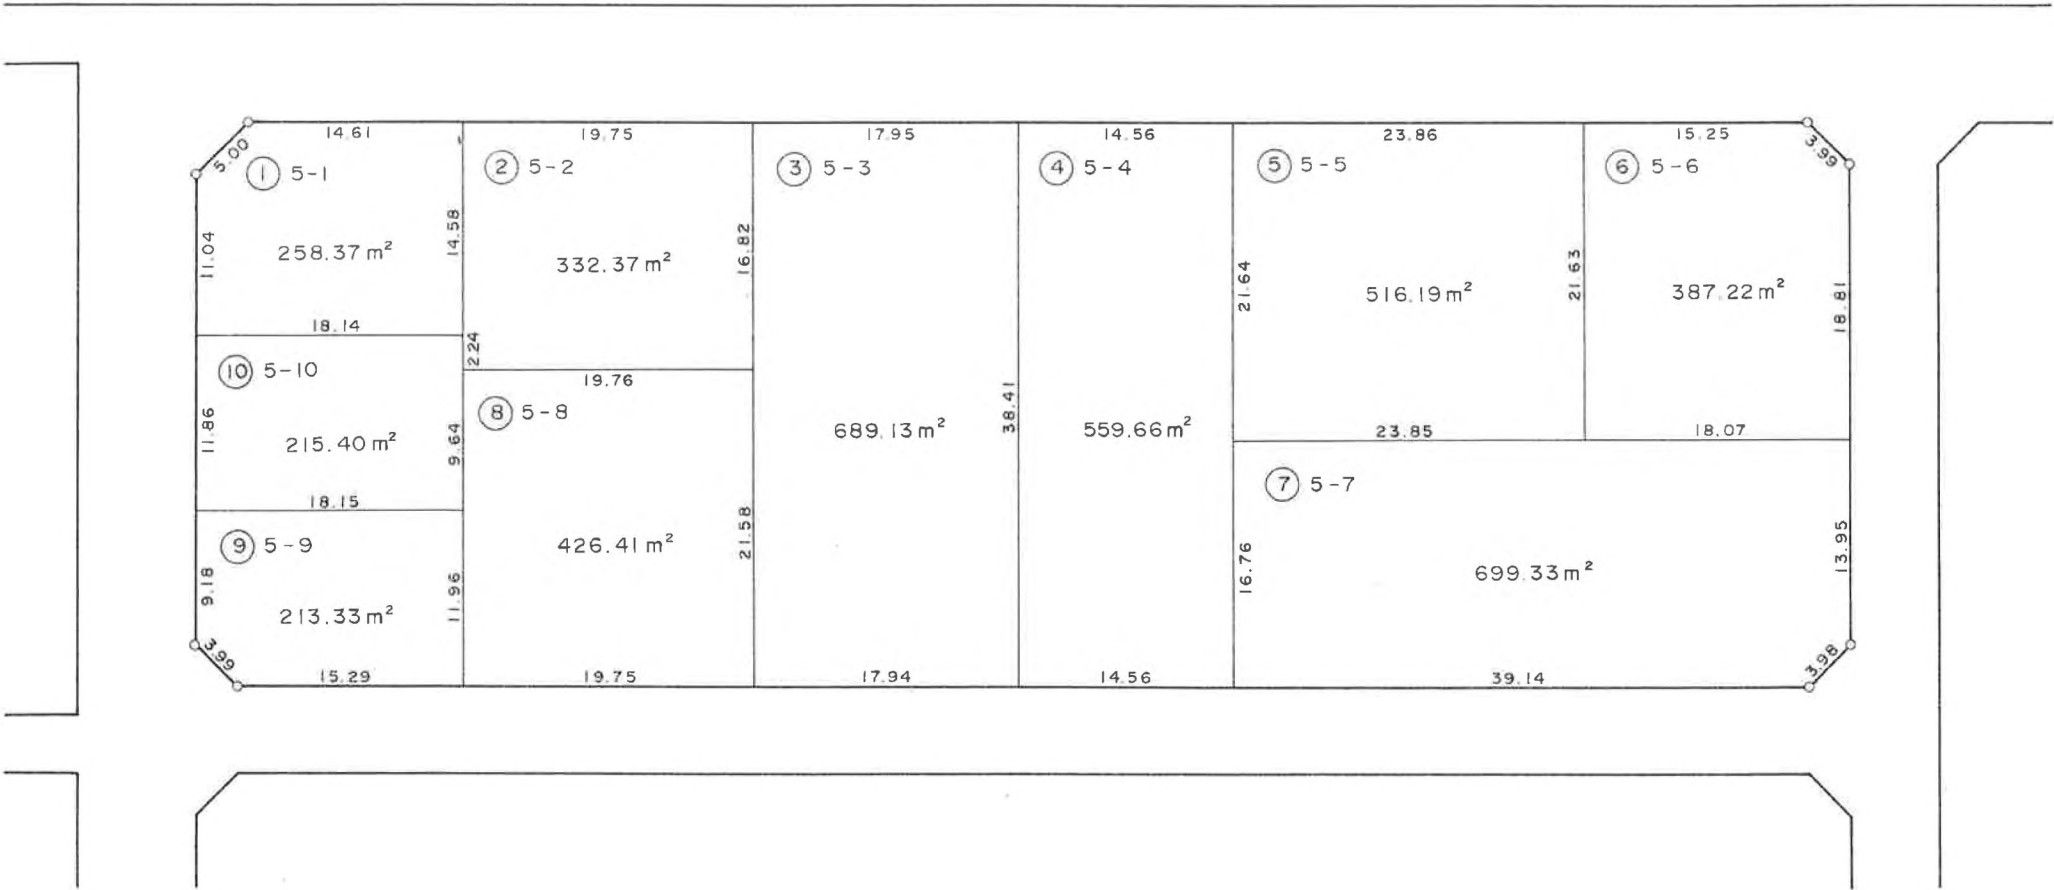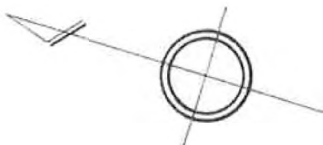


☐ があなたの換地です。

梅 田 本 町 二 丁 目

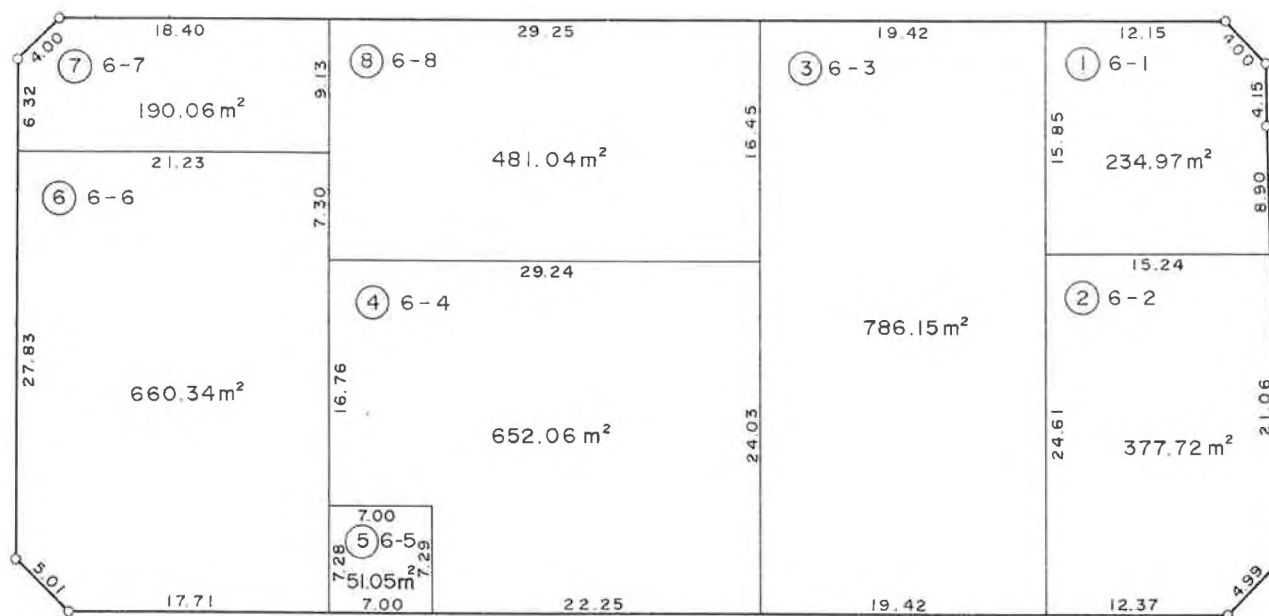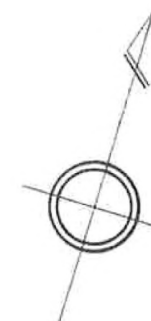



☐ があなたの換地です。

梅 田 本 町 二 丁 目

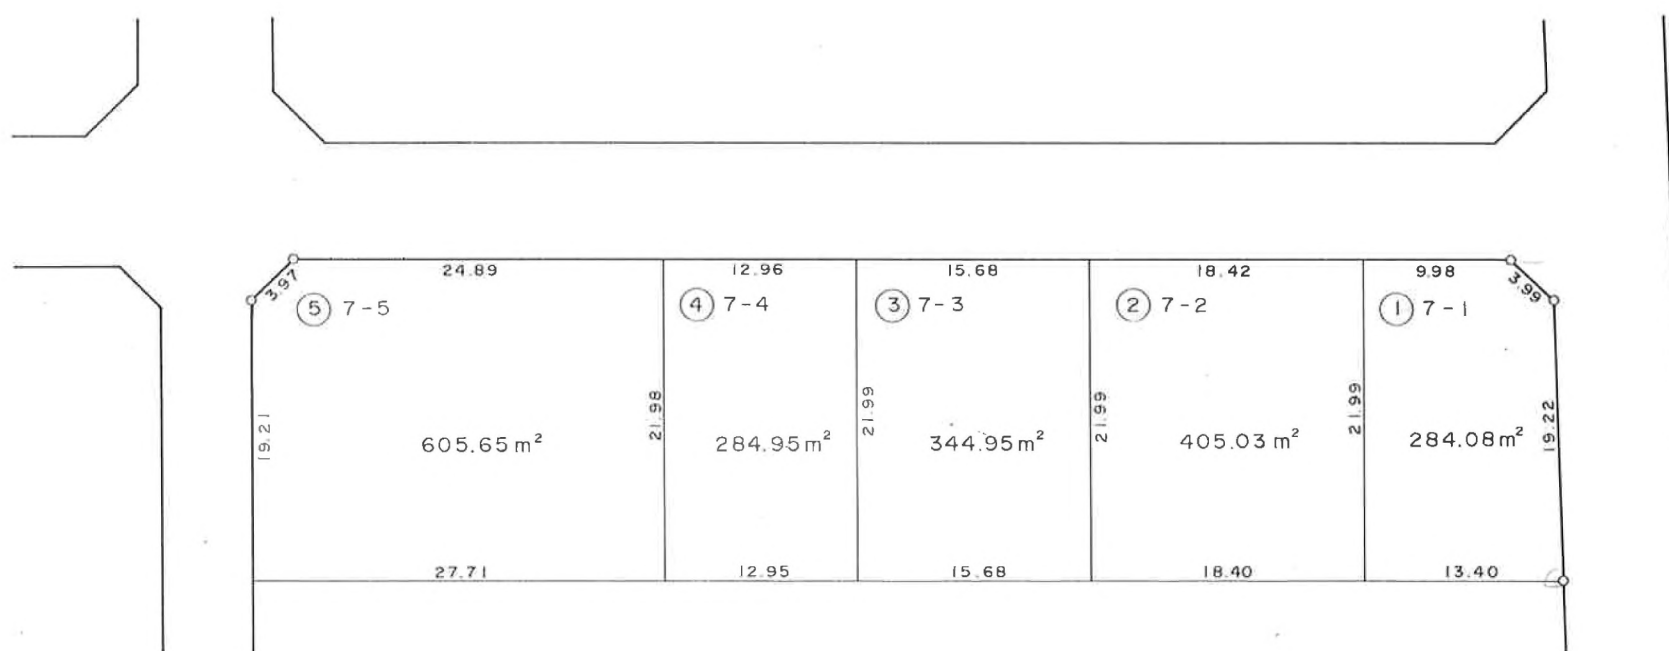



☐ があなたの換地です。

梅田本町二丁目

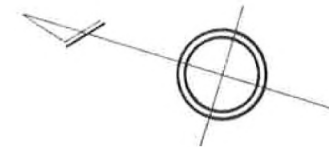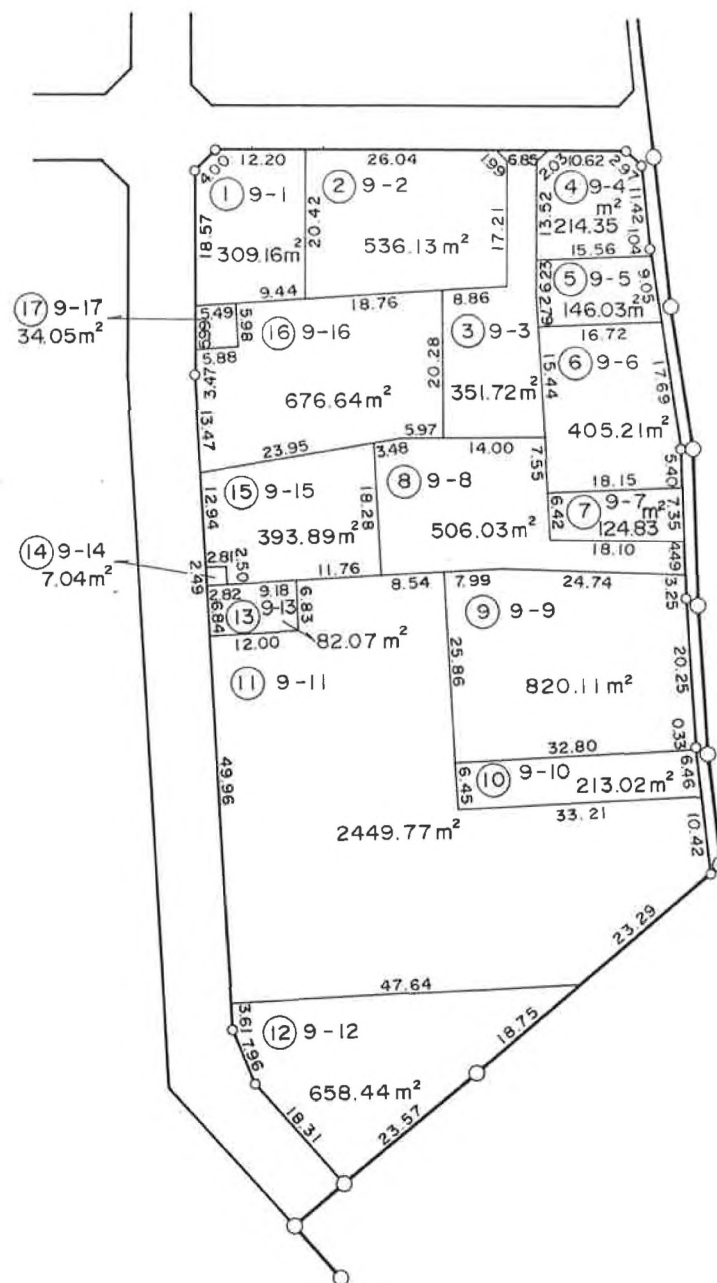


があなたの換地です。



梅 田 本 町 二 丁 目

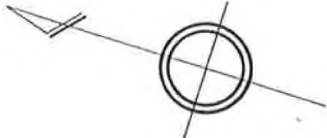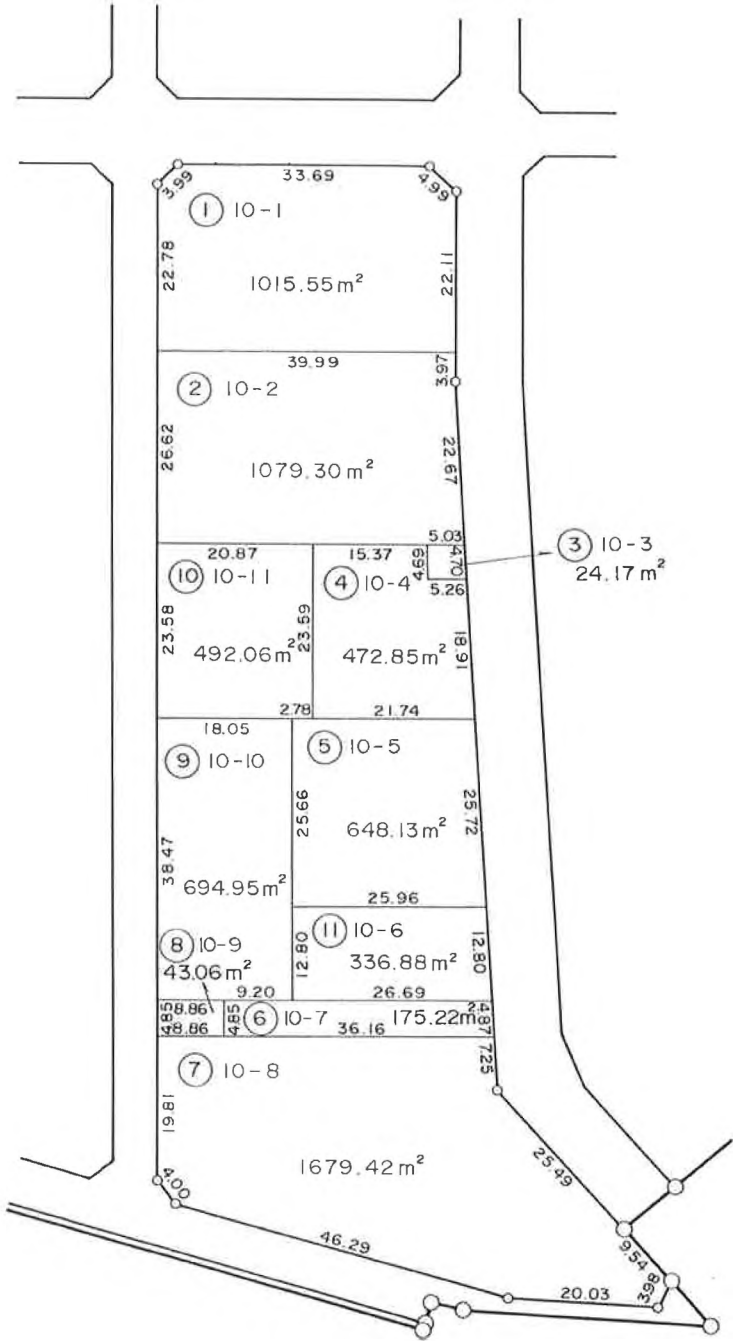

□ があなたの換地です。

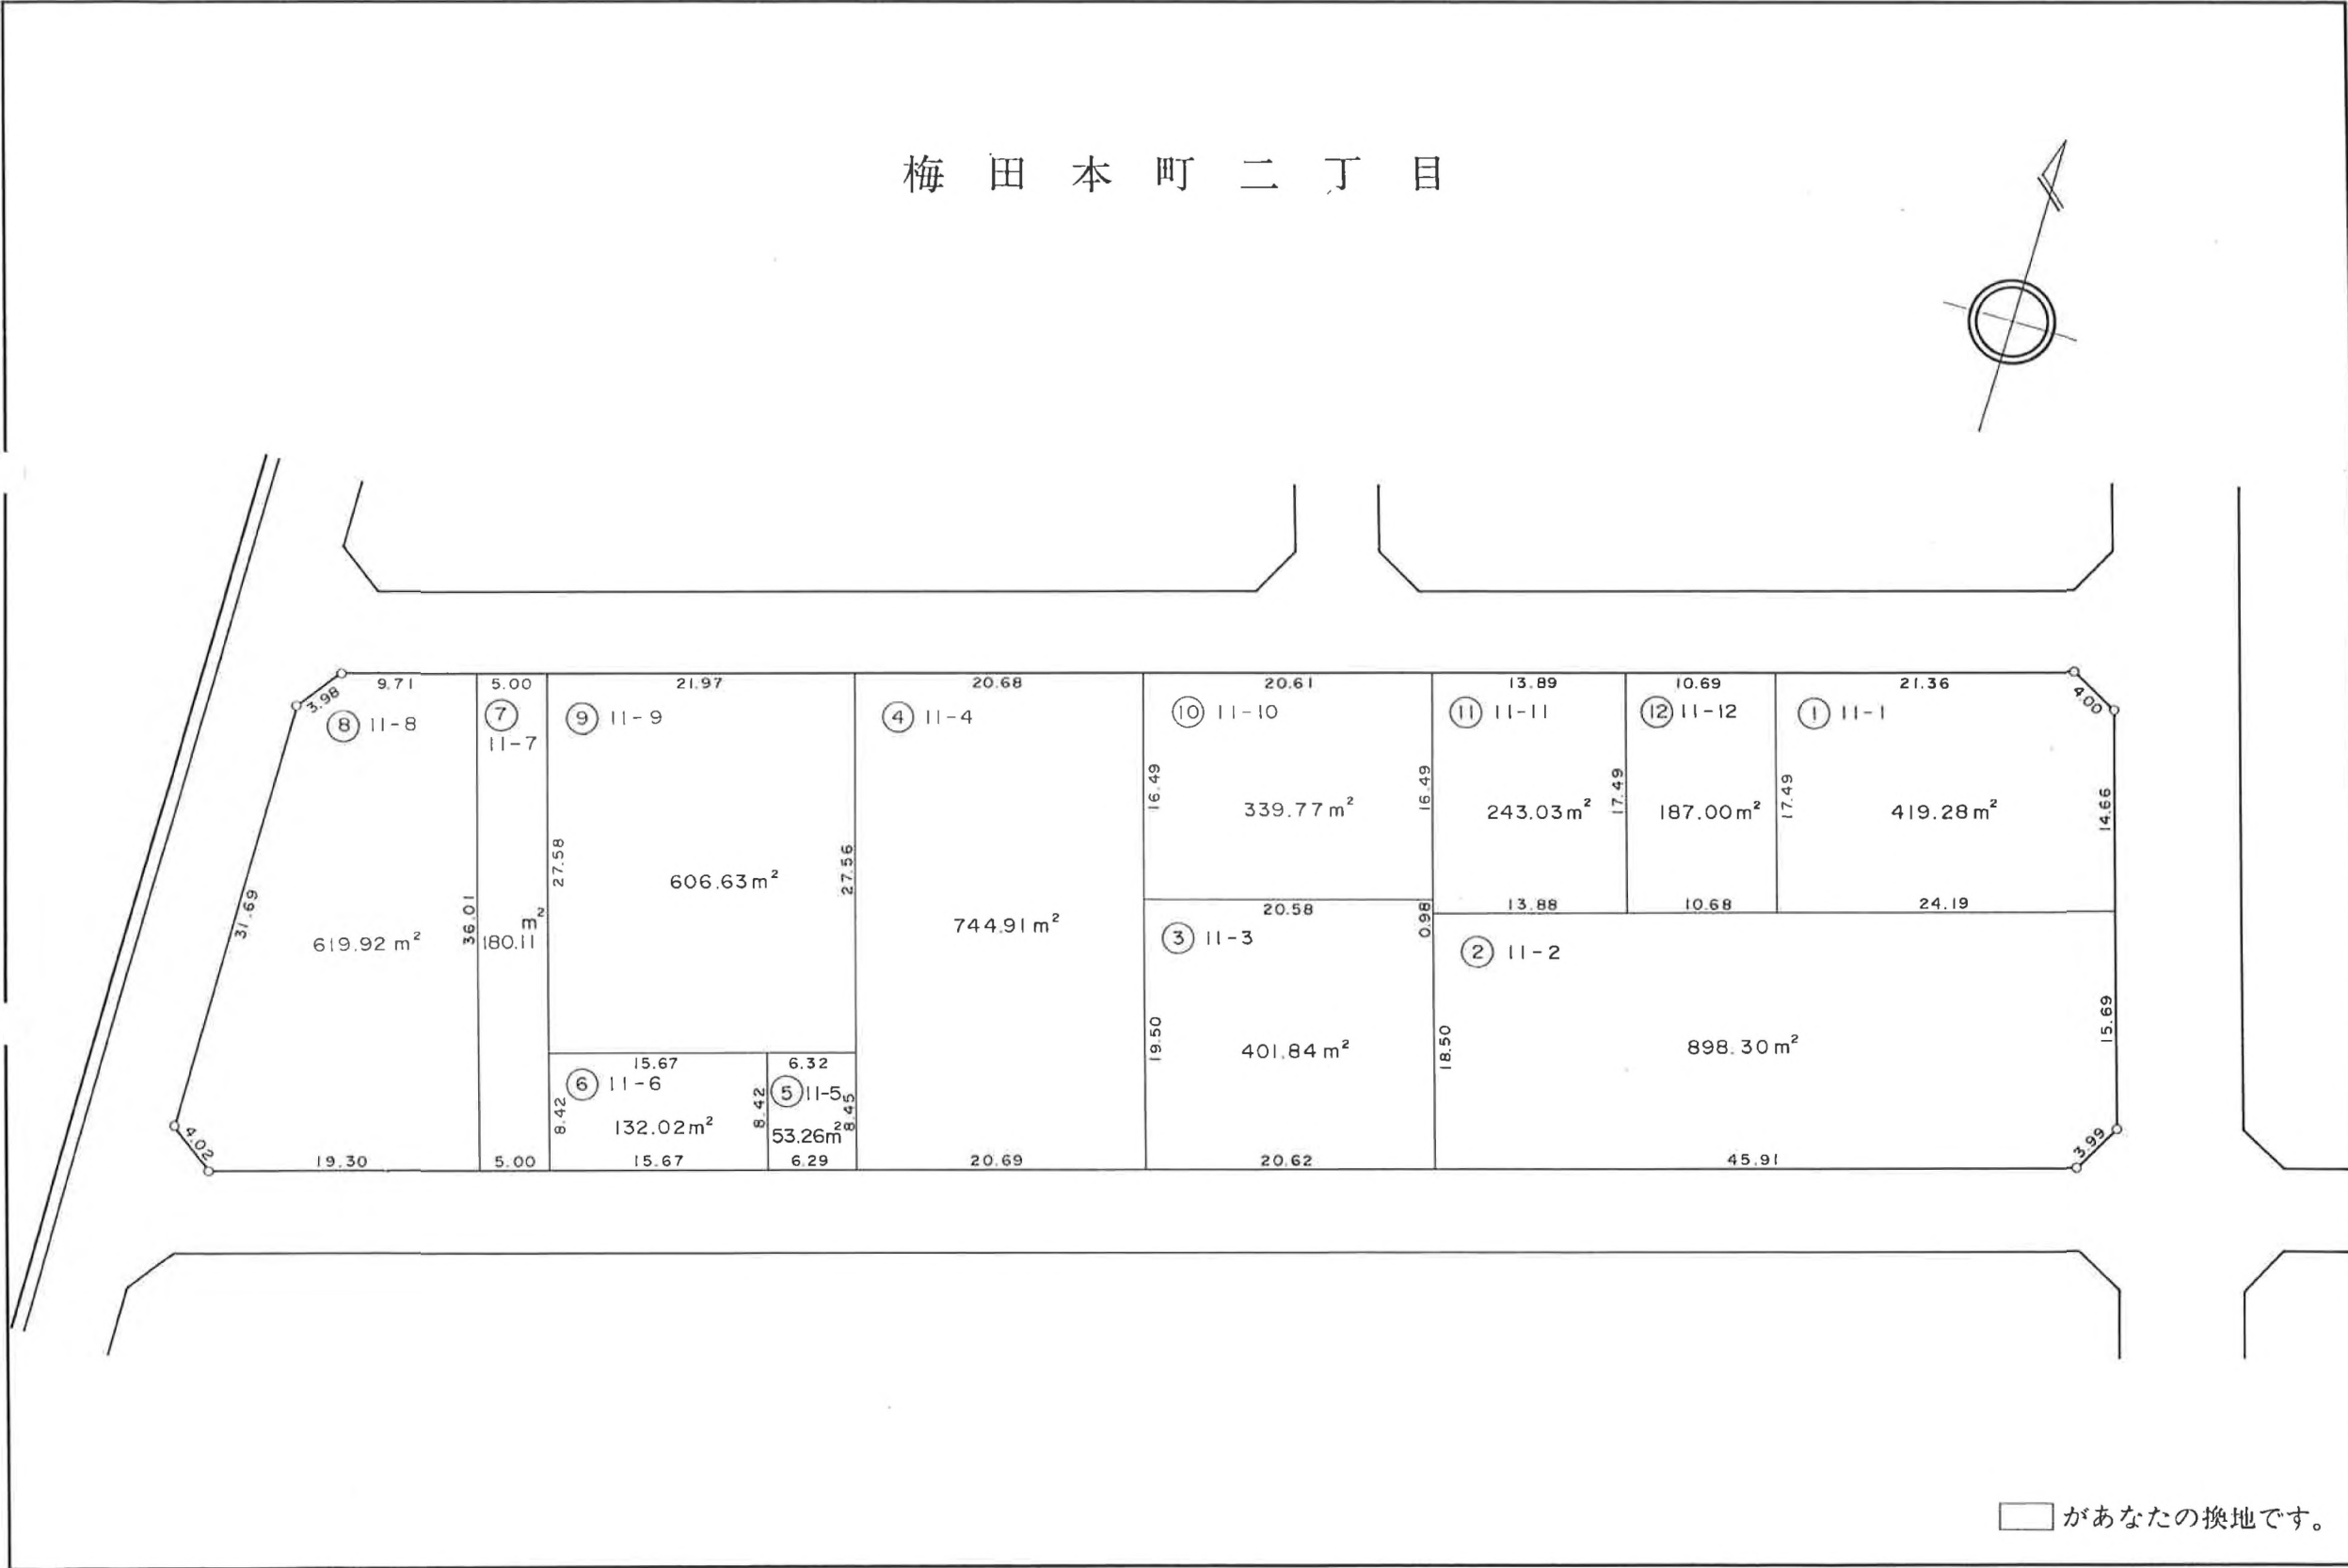


梅 田 本 町 二 丁 目

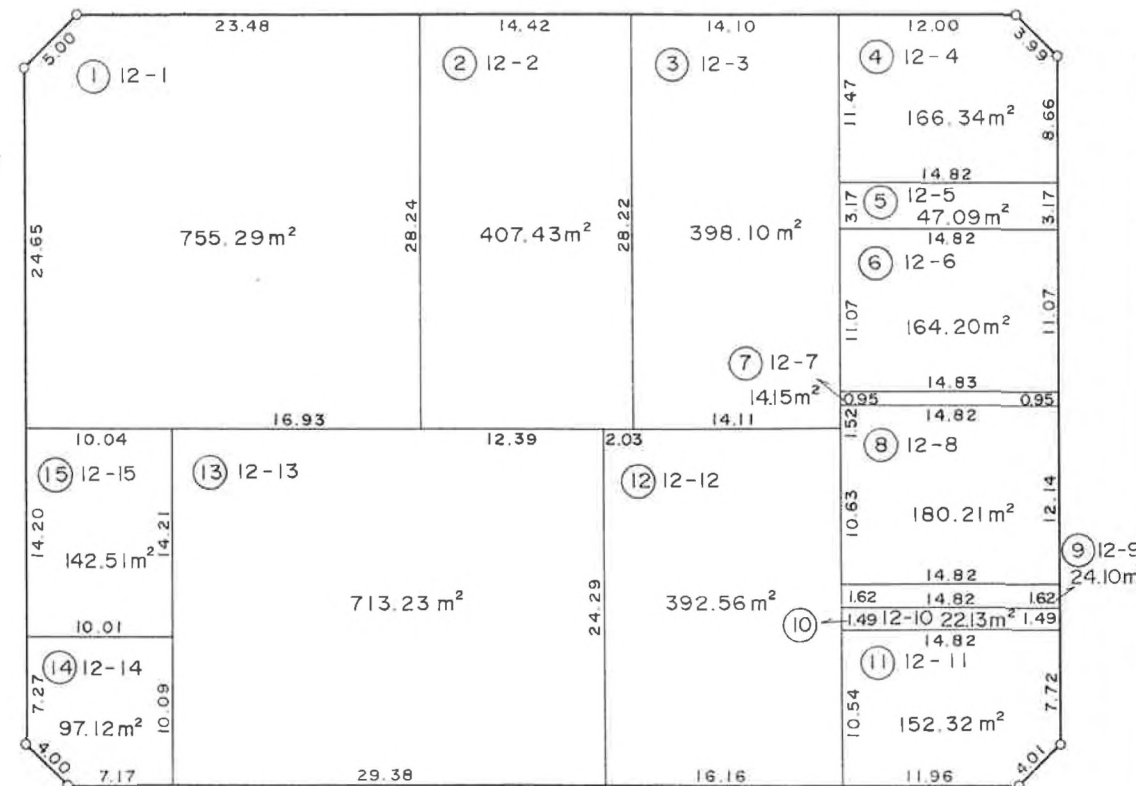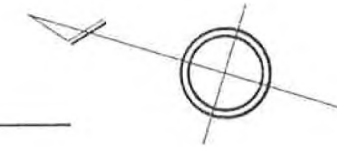


□ があなたの換地です。

梅田本町二丁目


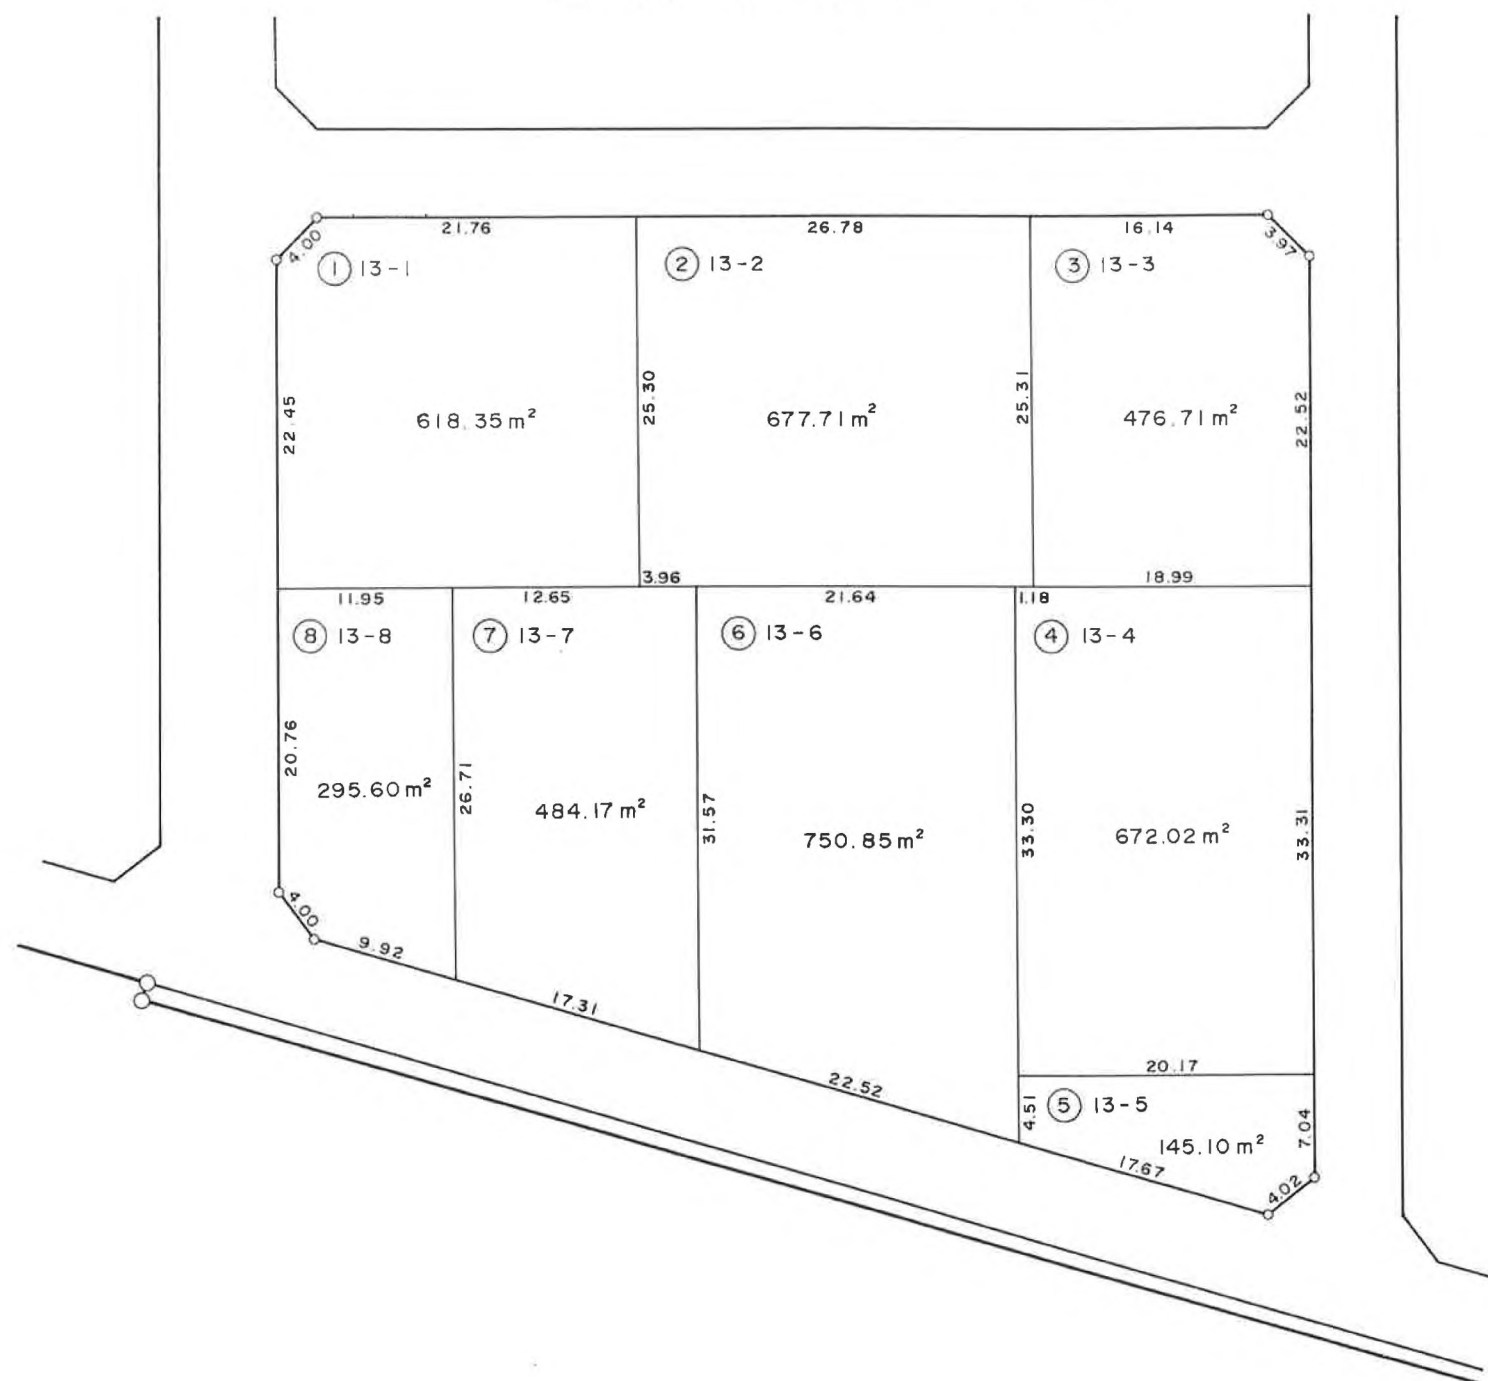


□ があなたの換地です。

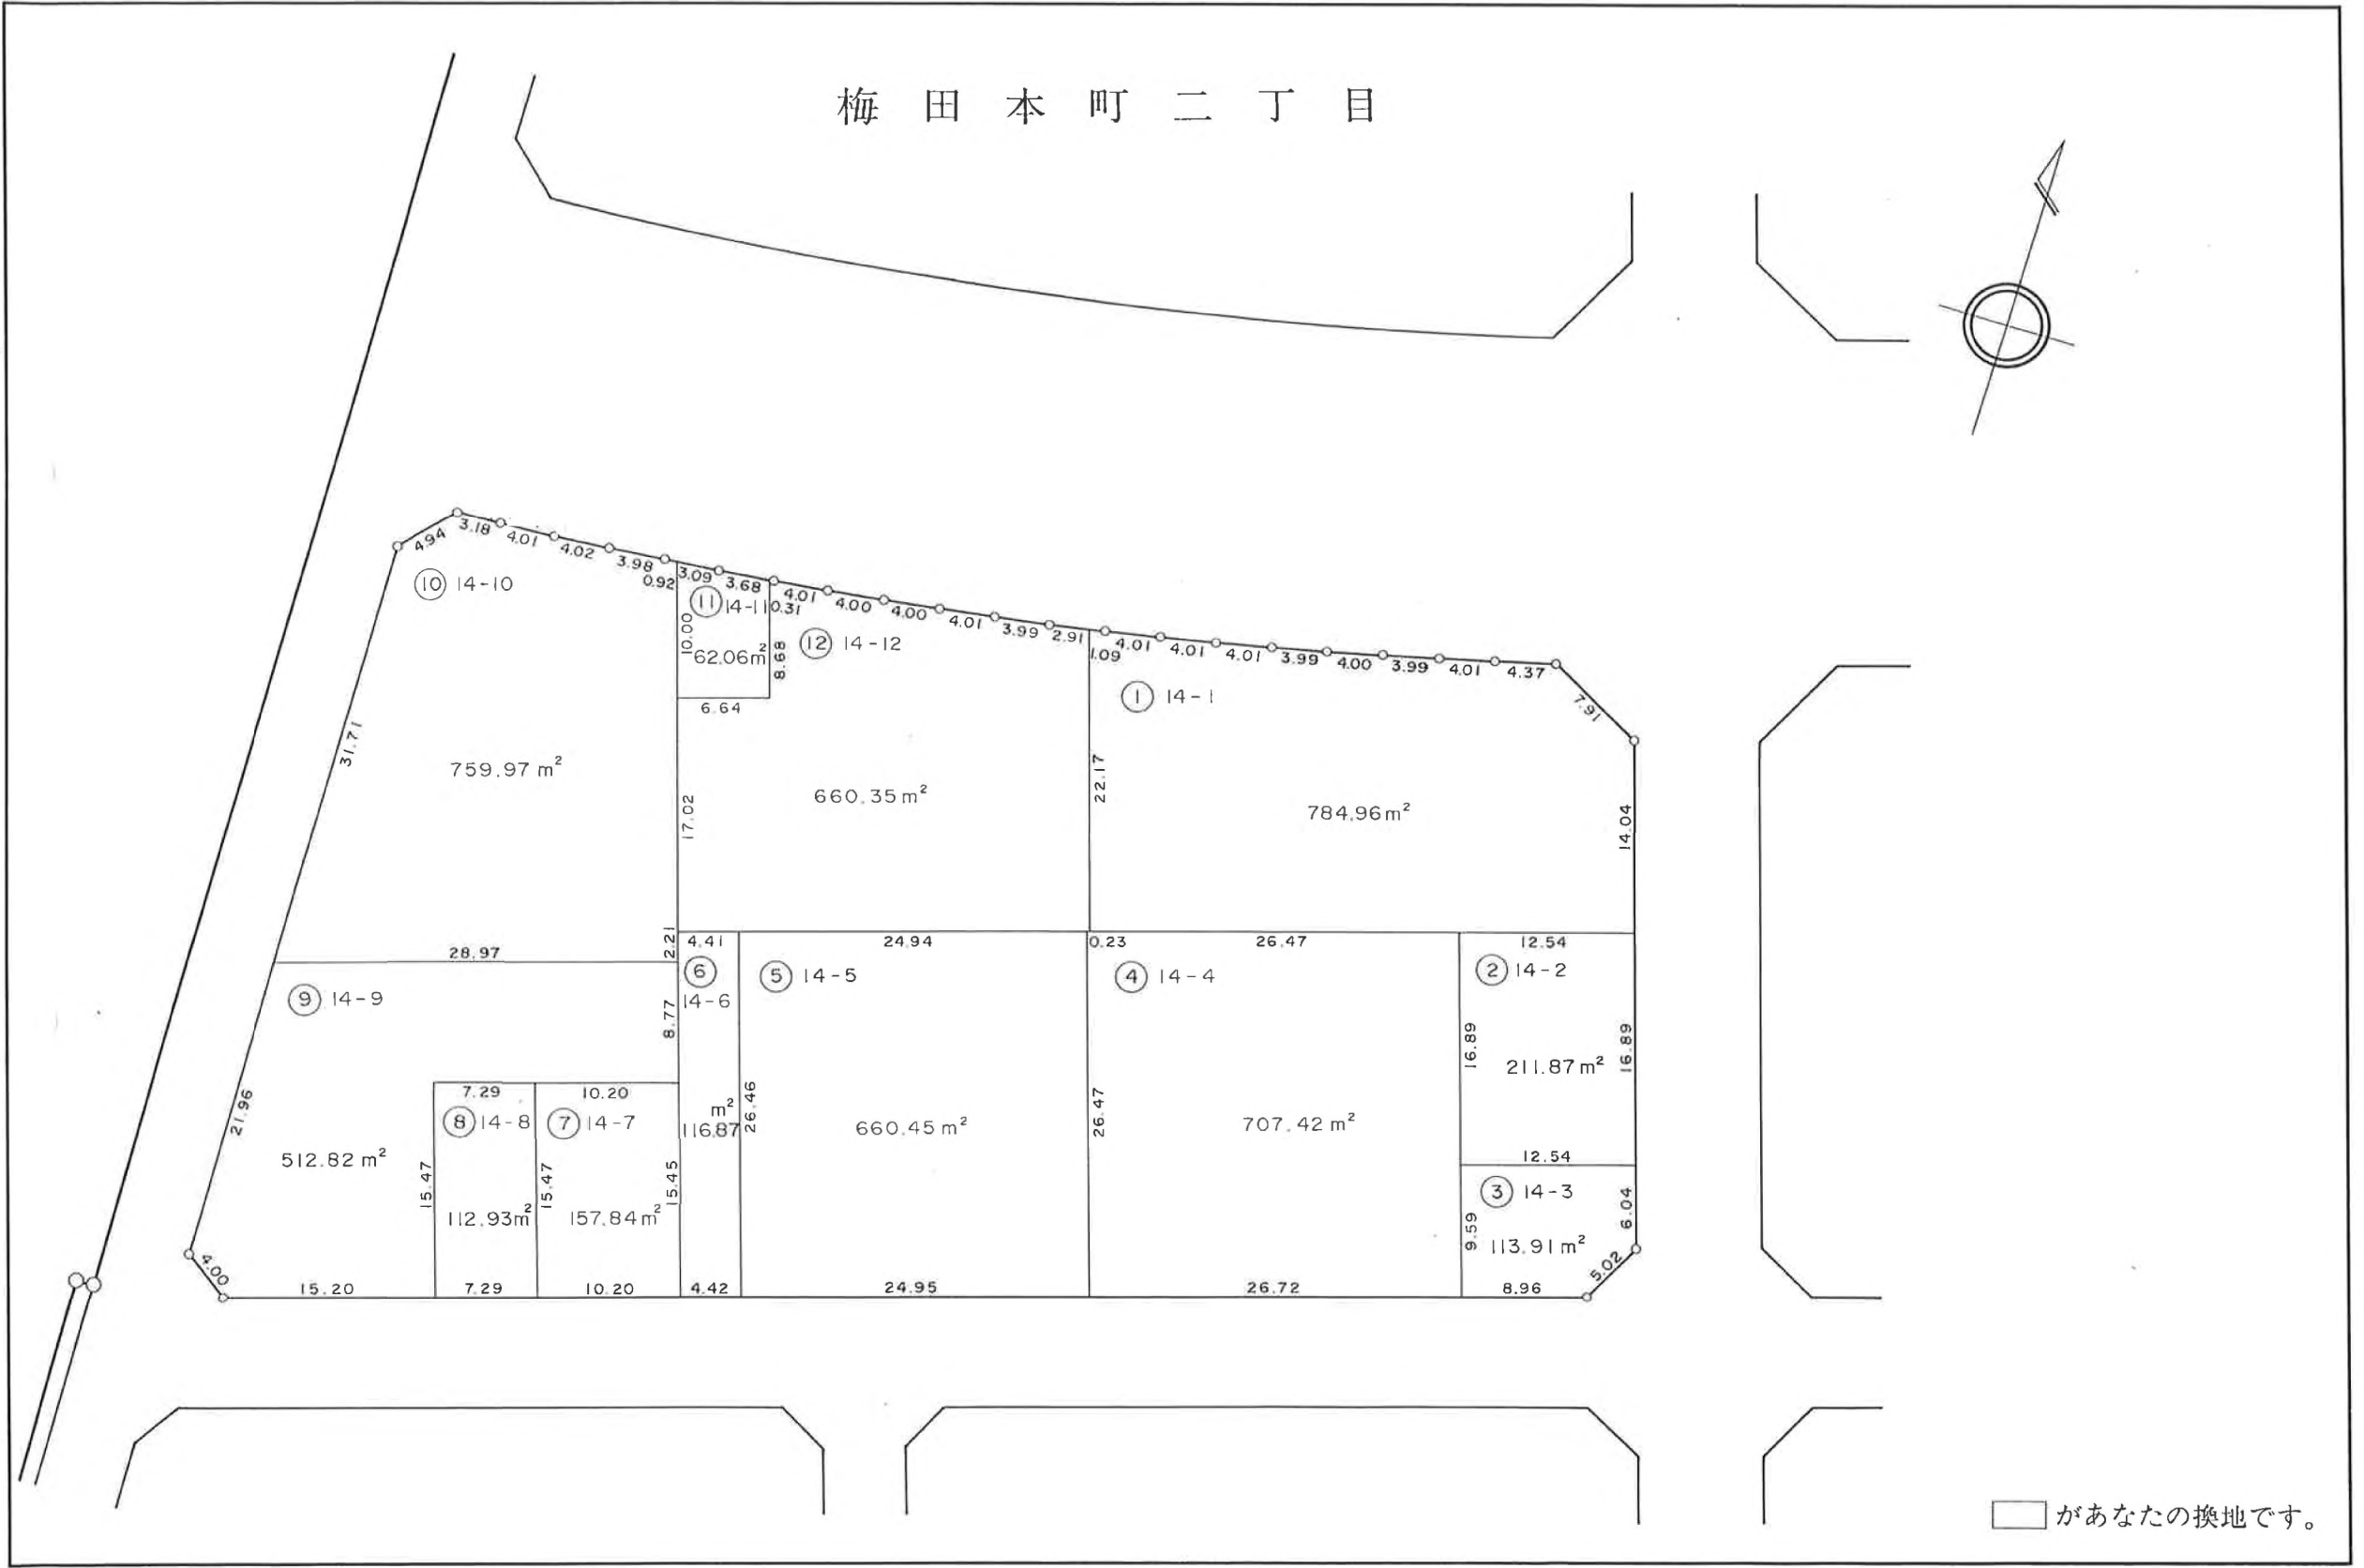





梅 田 本 町 二 丁 目

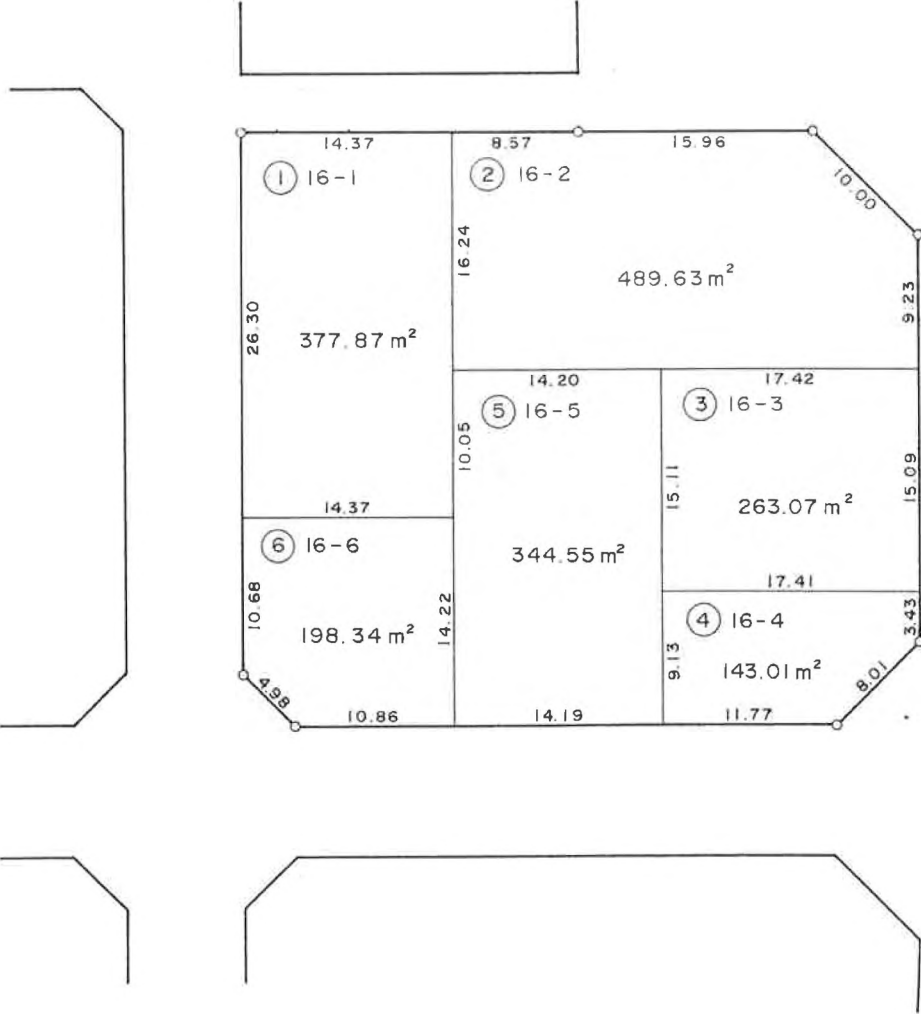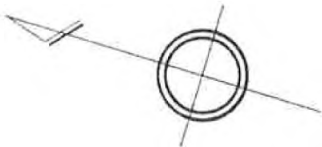



□ があなたの換地です。

梅 田 本 町 二 丁 目

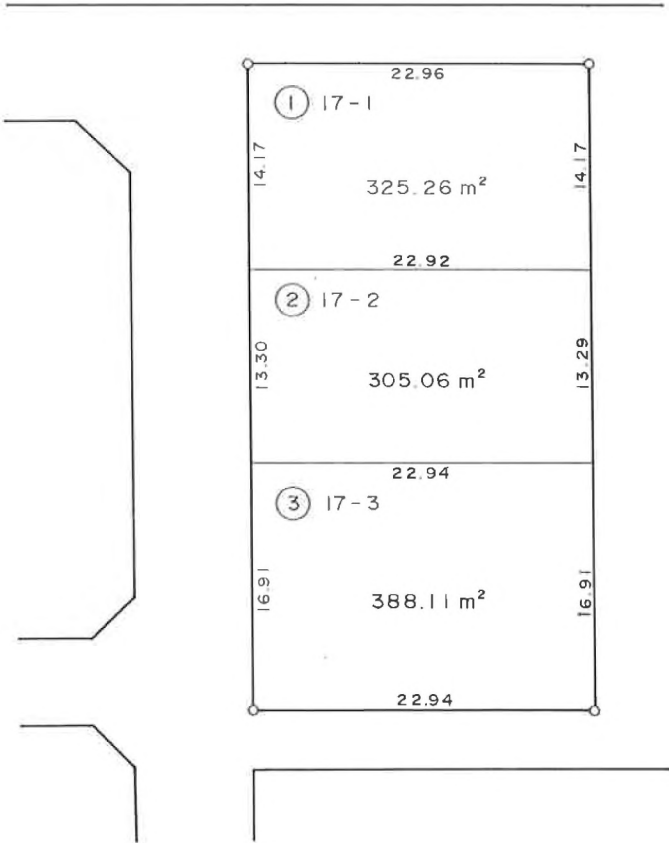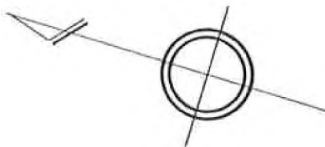



☐ があなたの換地です。

梅 田 本 町 二 丁 目

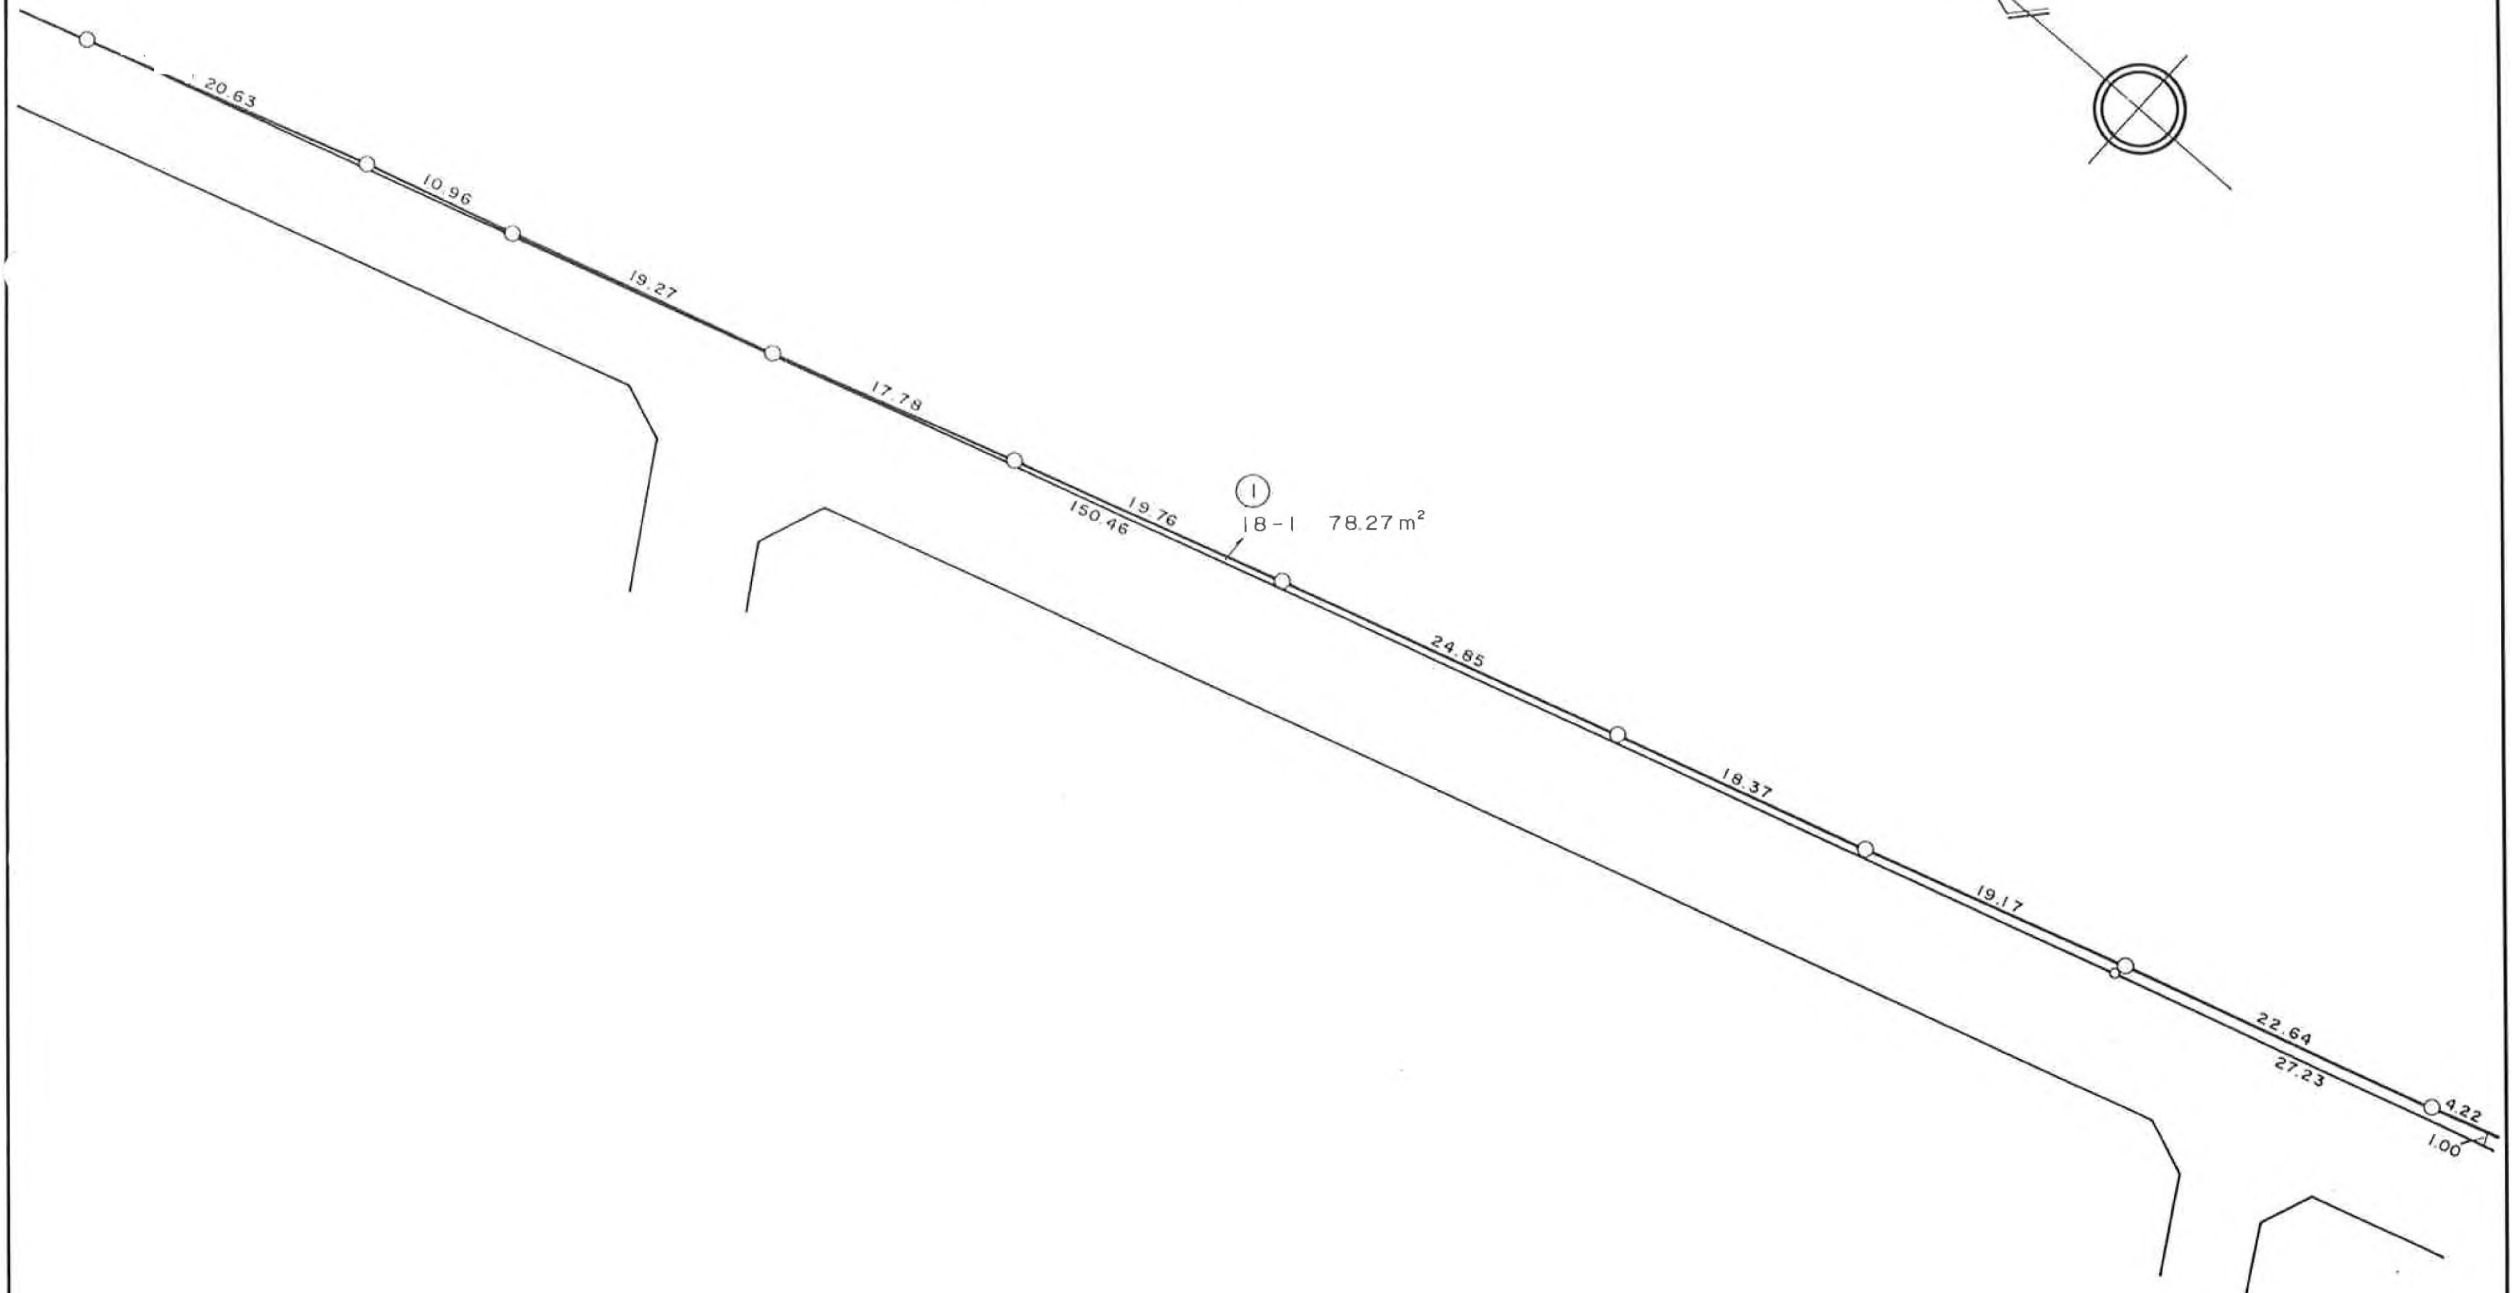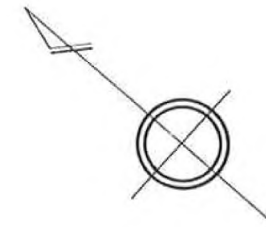


□ があなたの換地です。



梅 田 本 町 二 丁 目

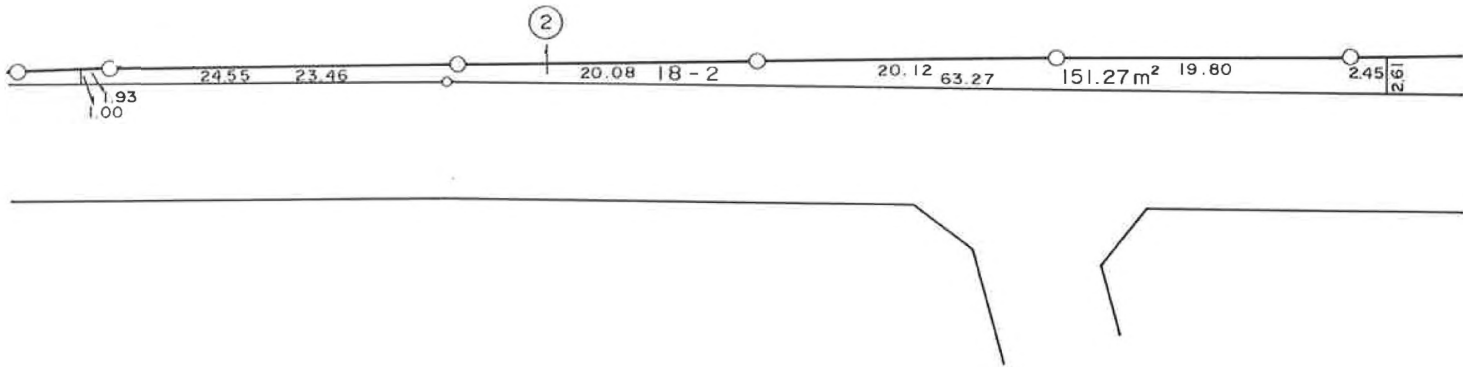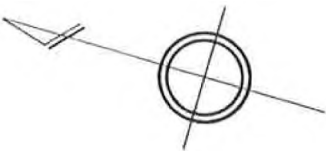

☐ があなたの換地です。


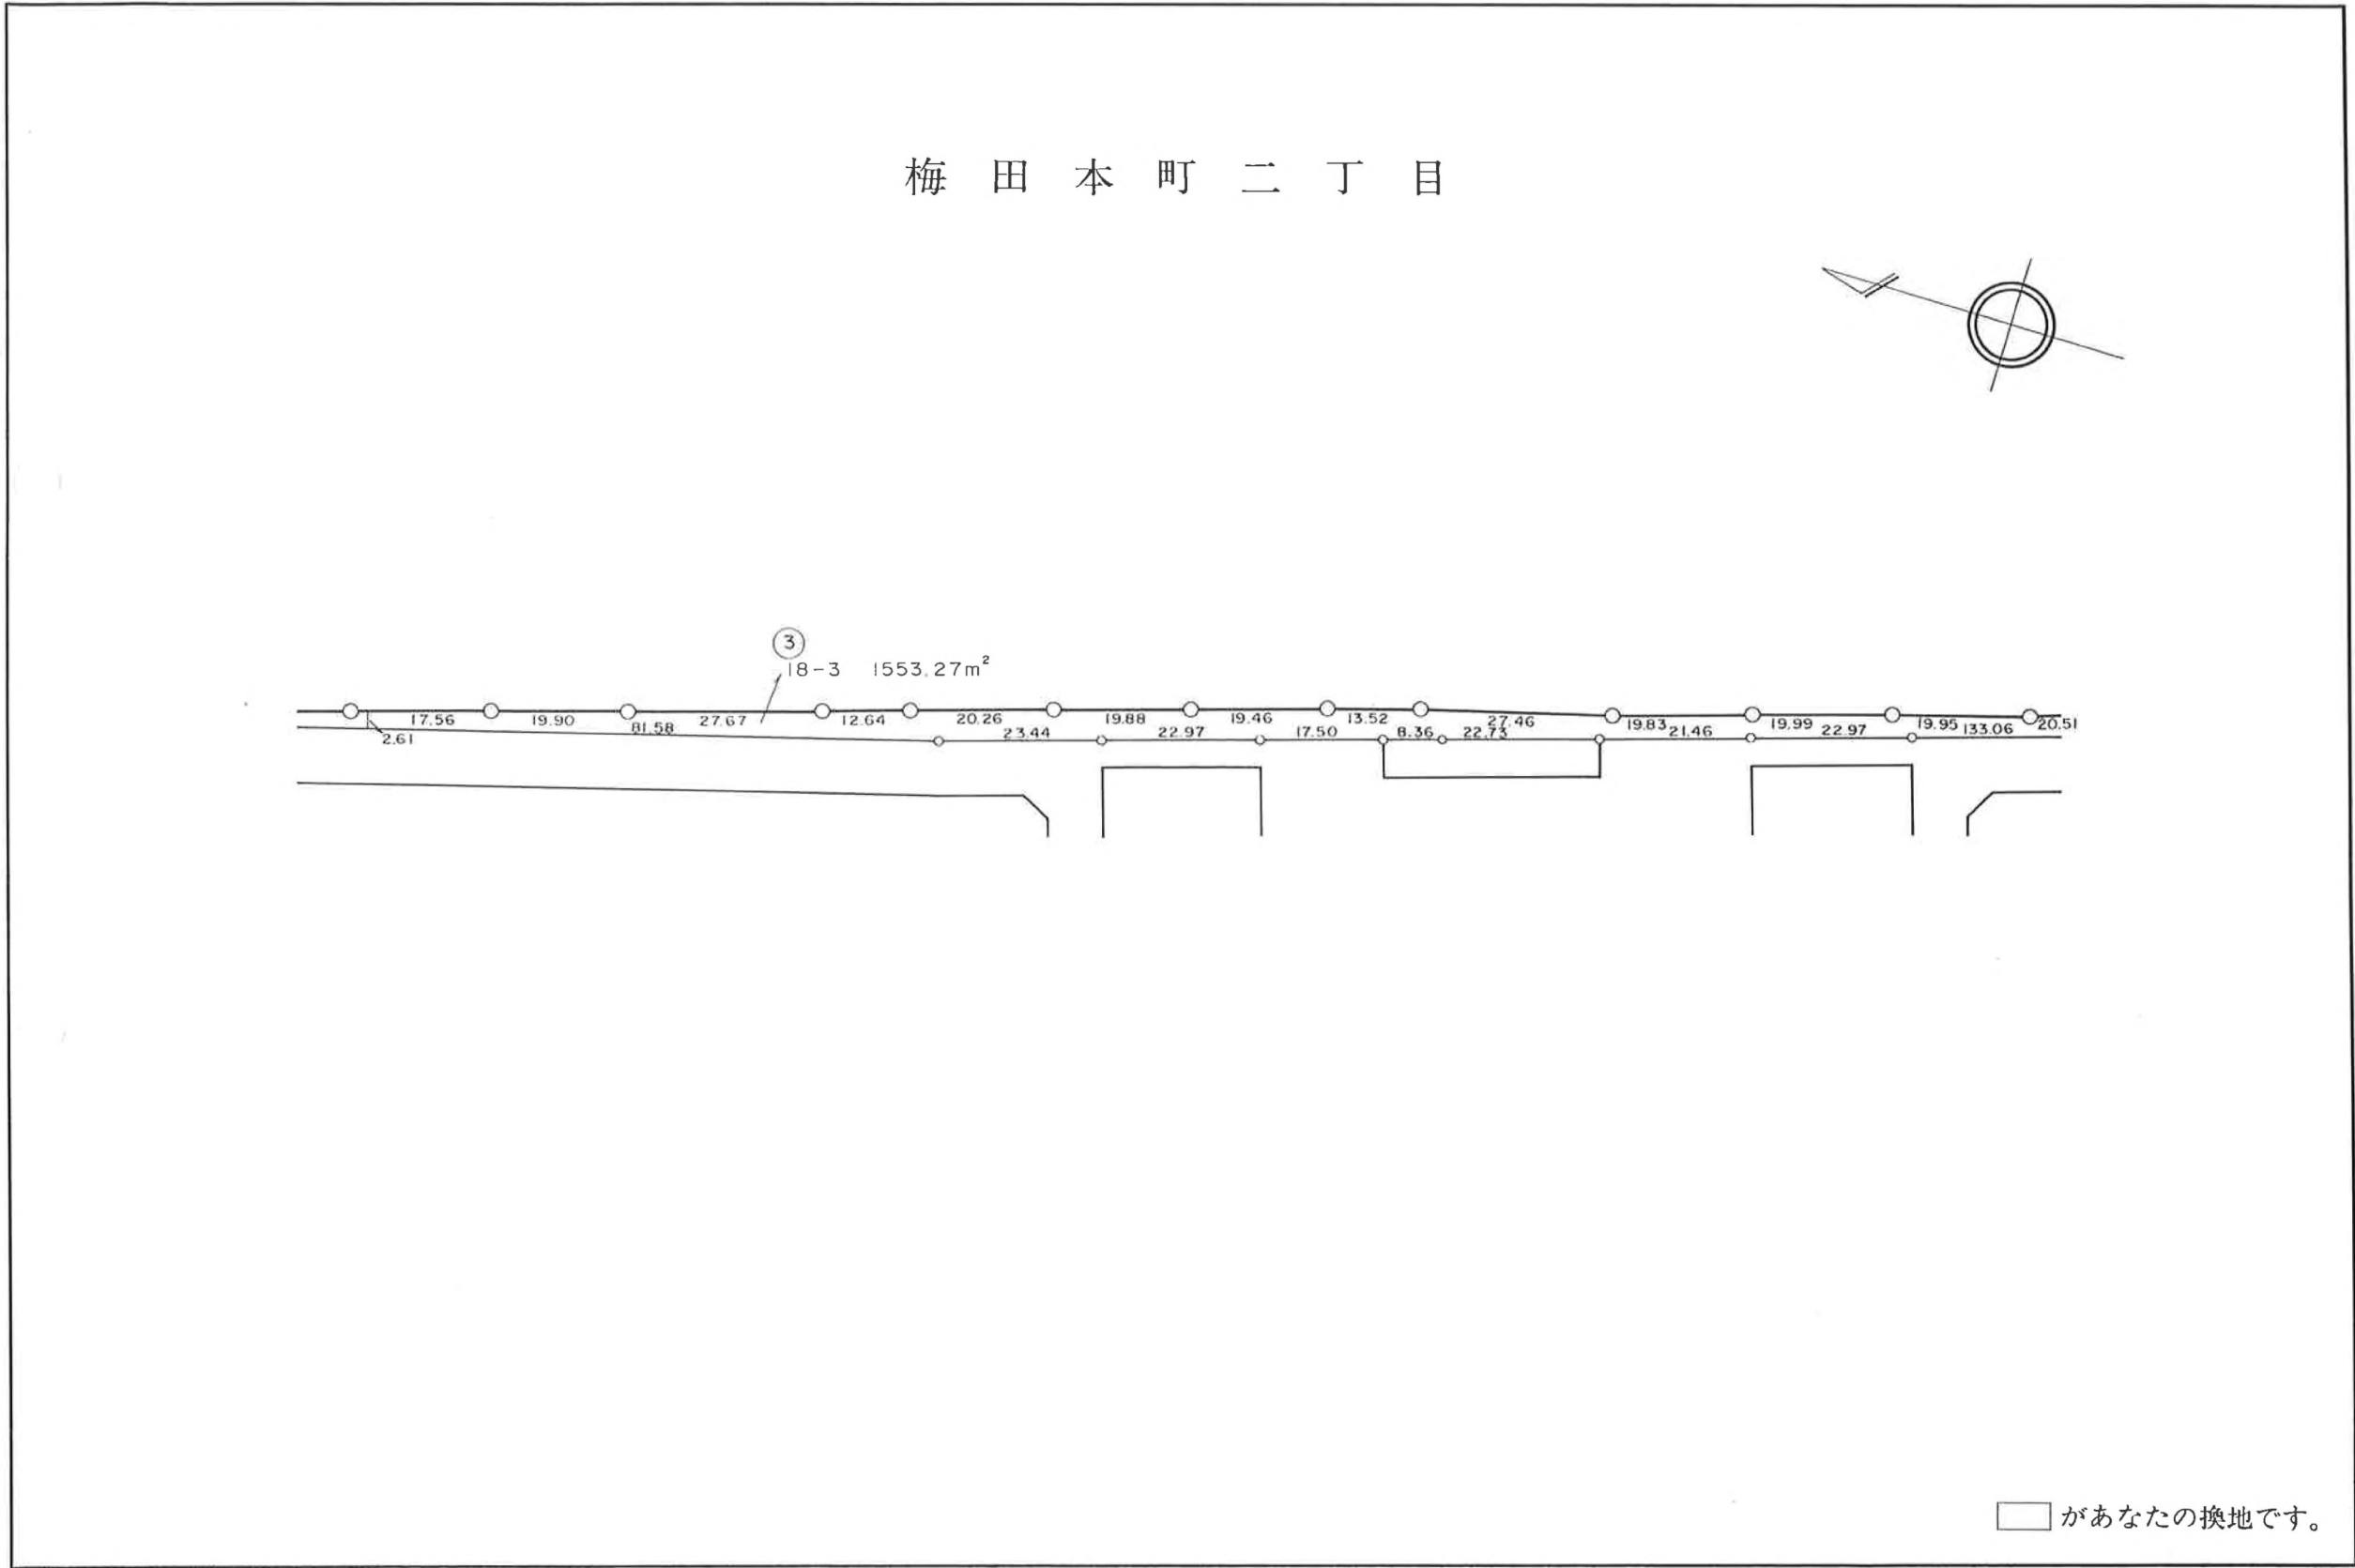


梅 田 本 町 二 丁 目

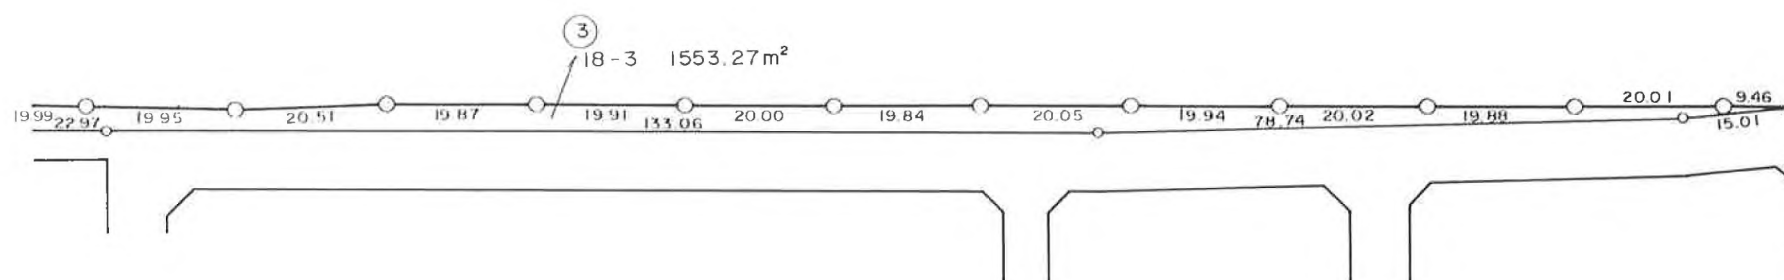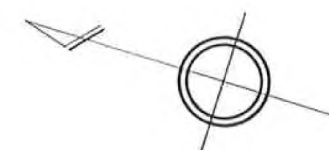



□ があなたの換地です。

梅 田 本 町 二 丁 目

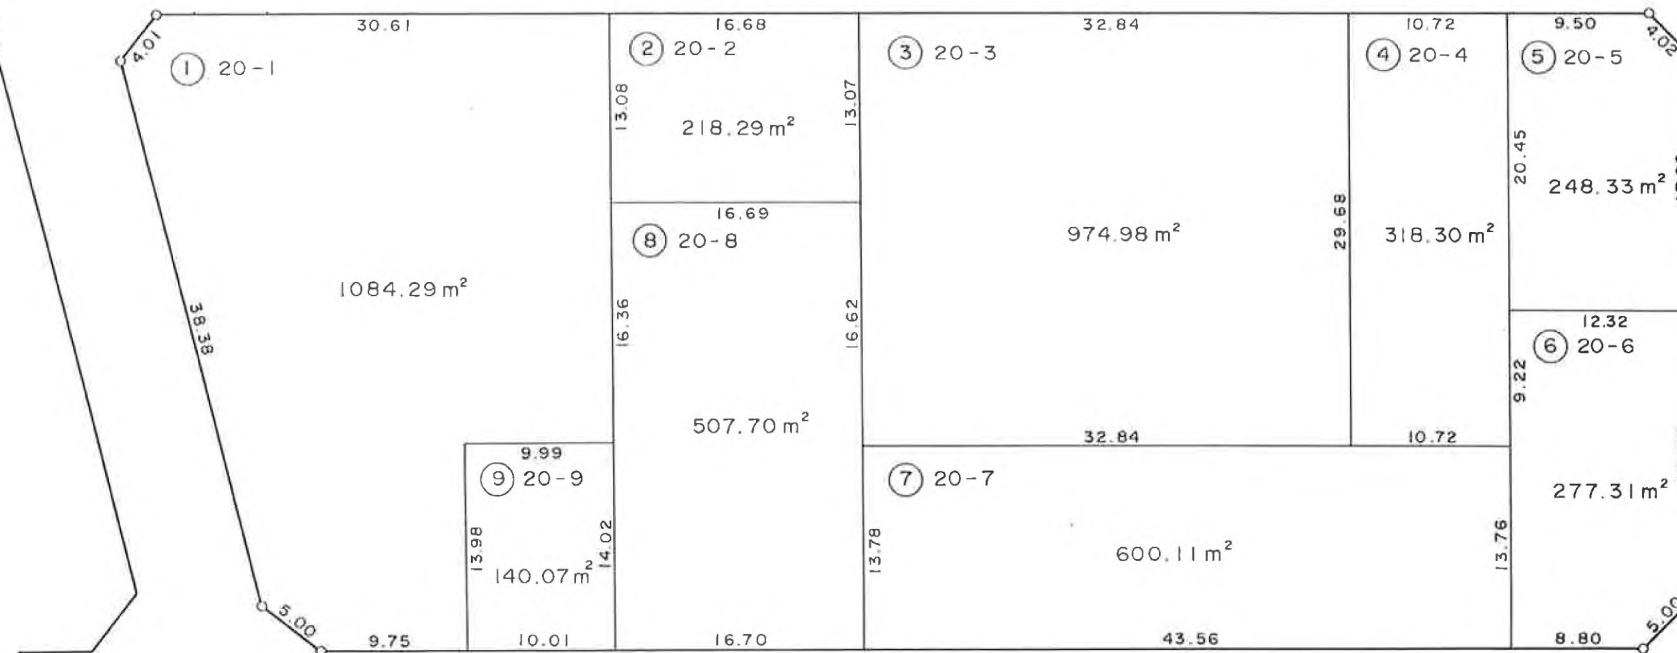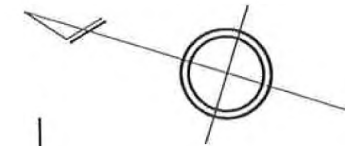



□ があなたの換地です。

梅 田 本 町 二 丁 目

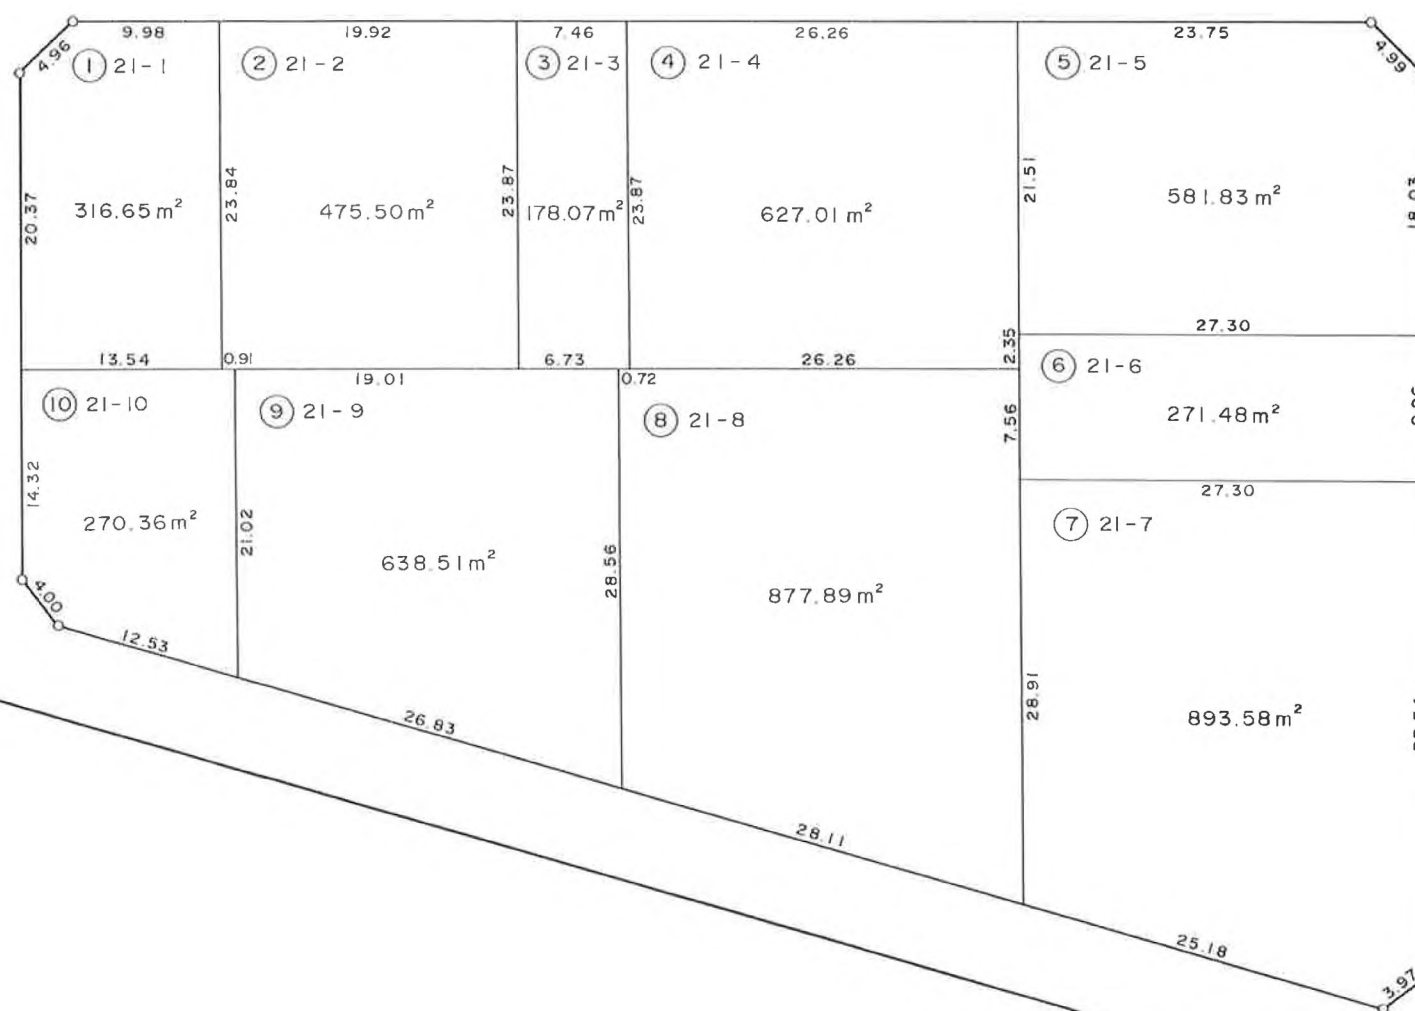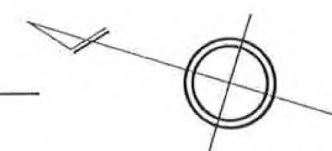


□ があなたの換地です。


梅 田 本 町 二 丁 目

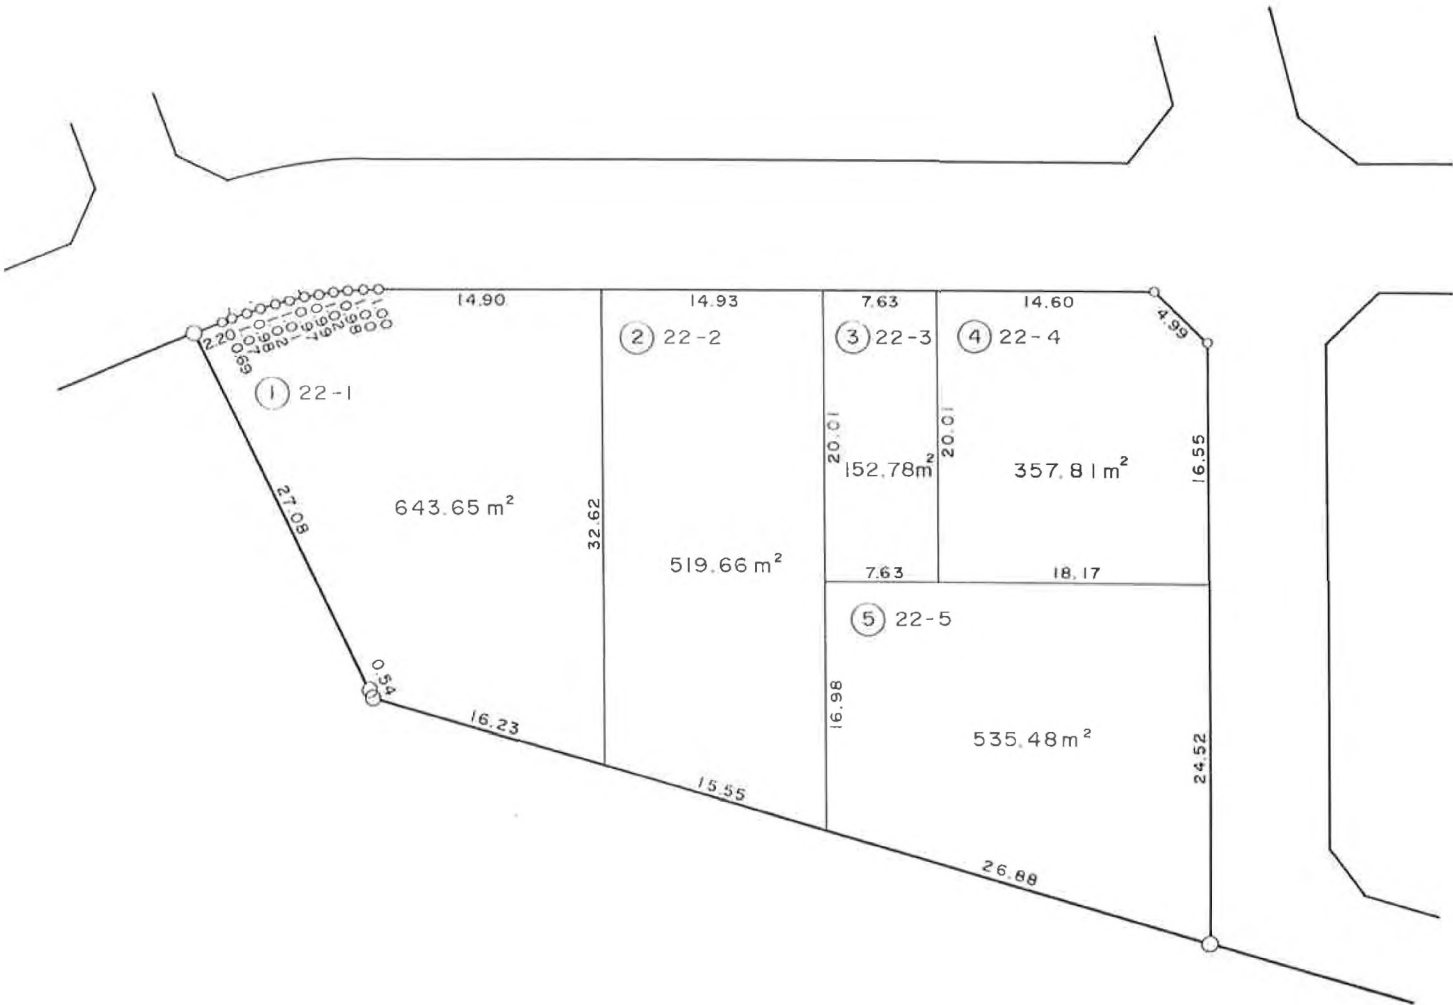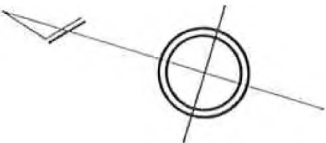

☐ があなたの換地です。

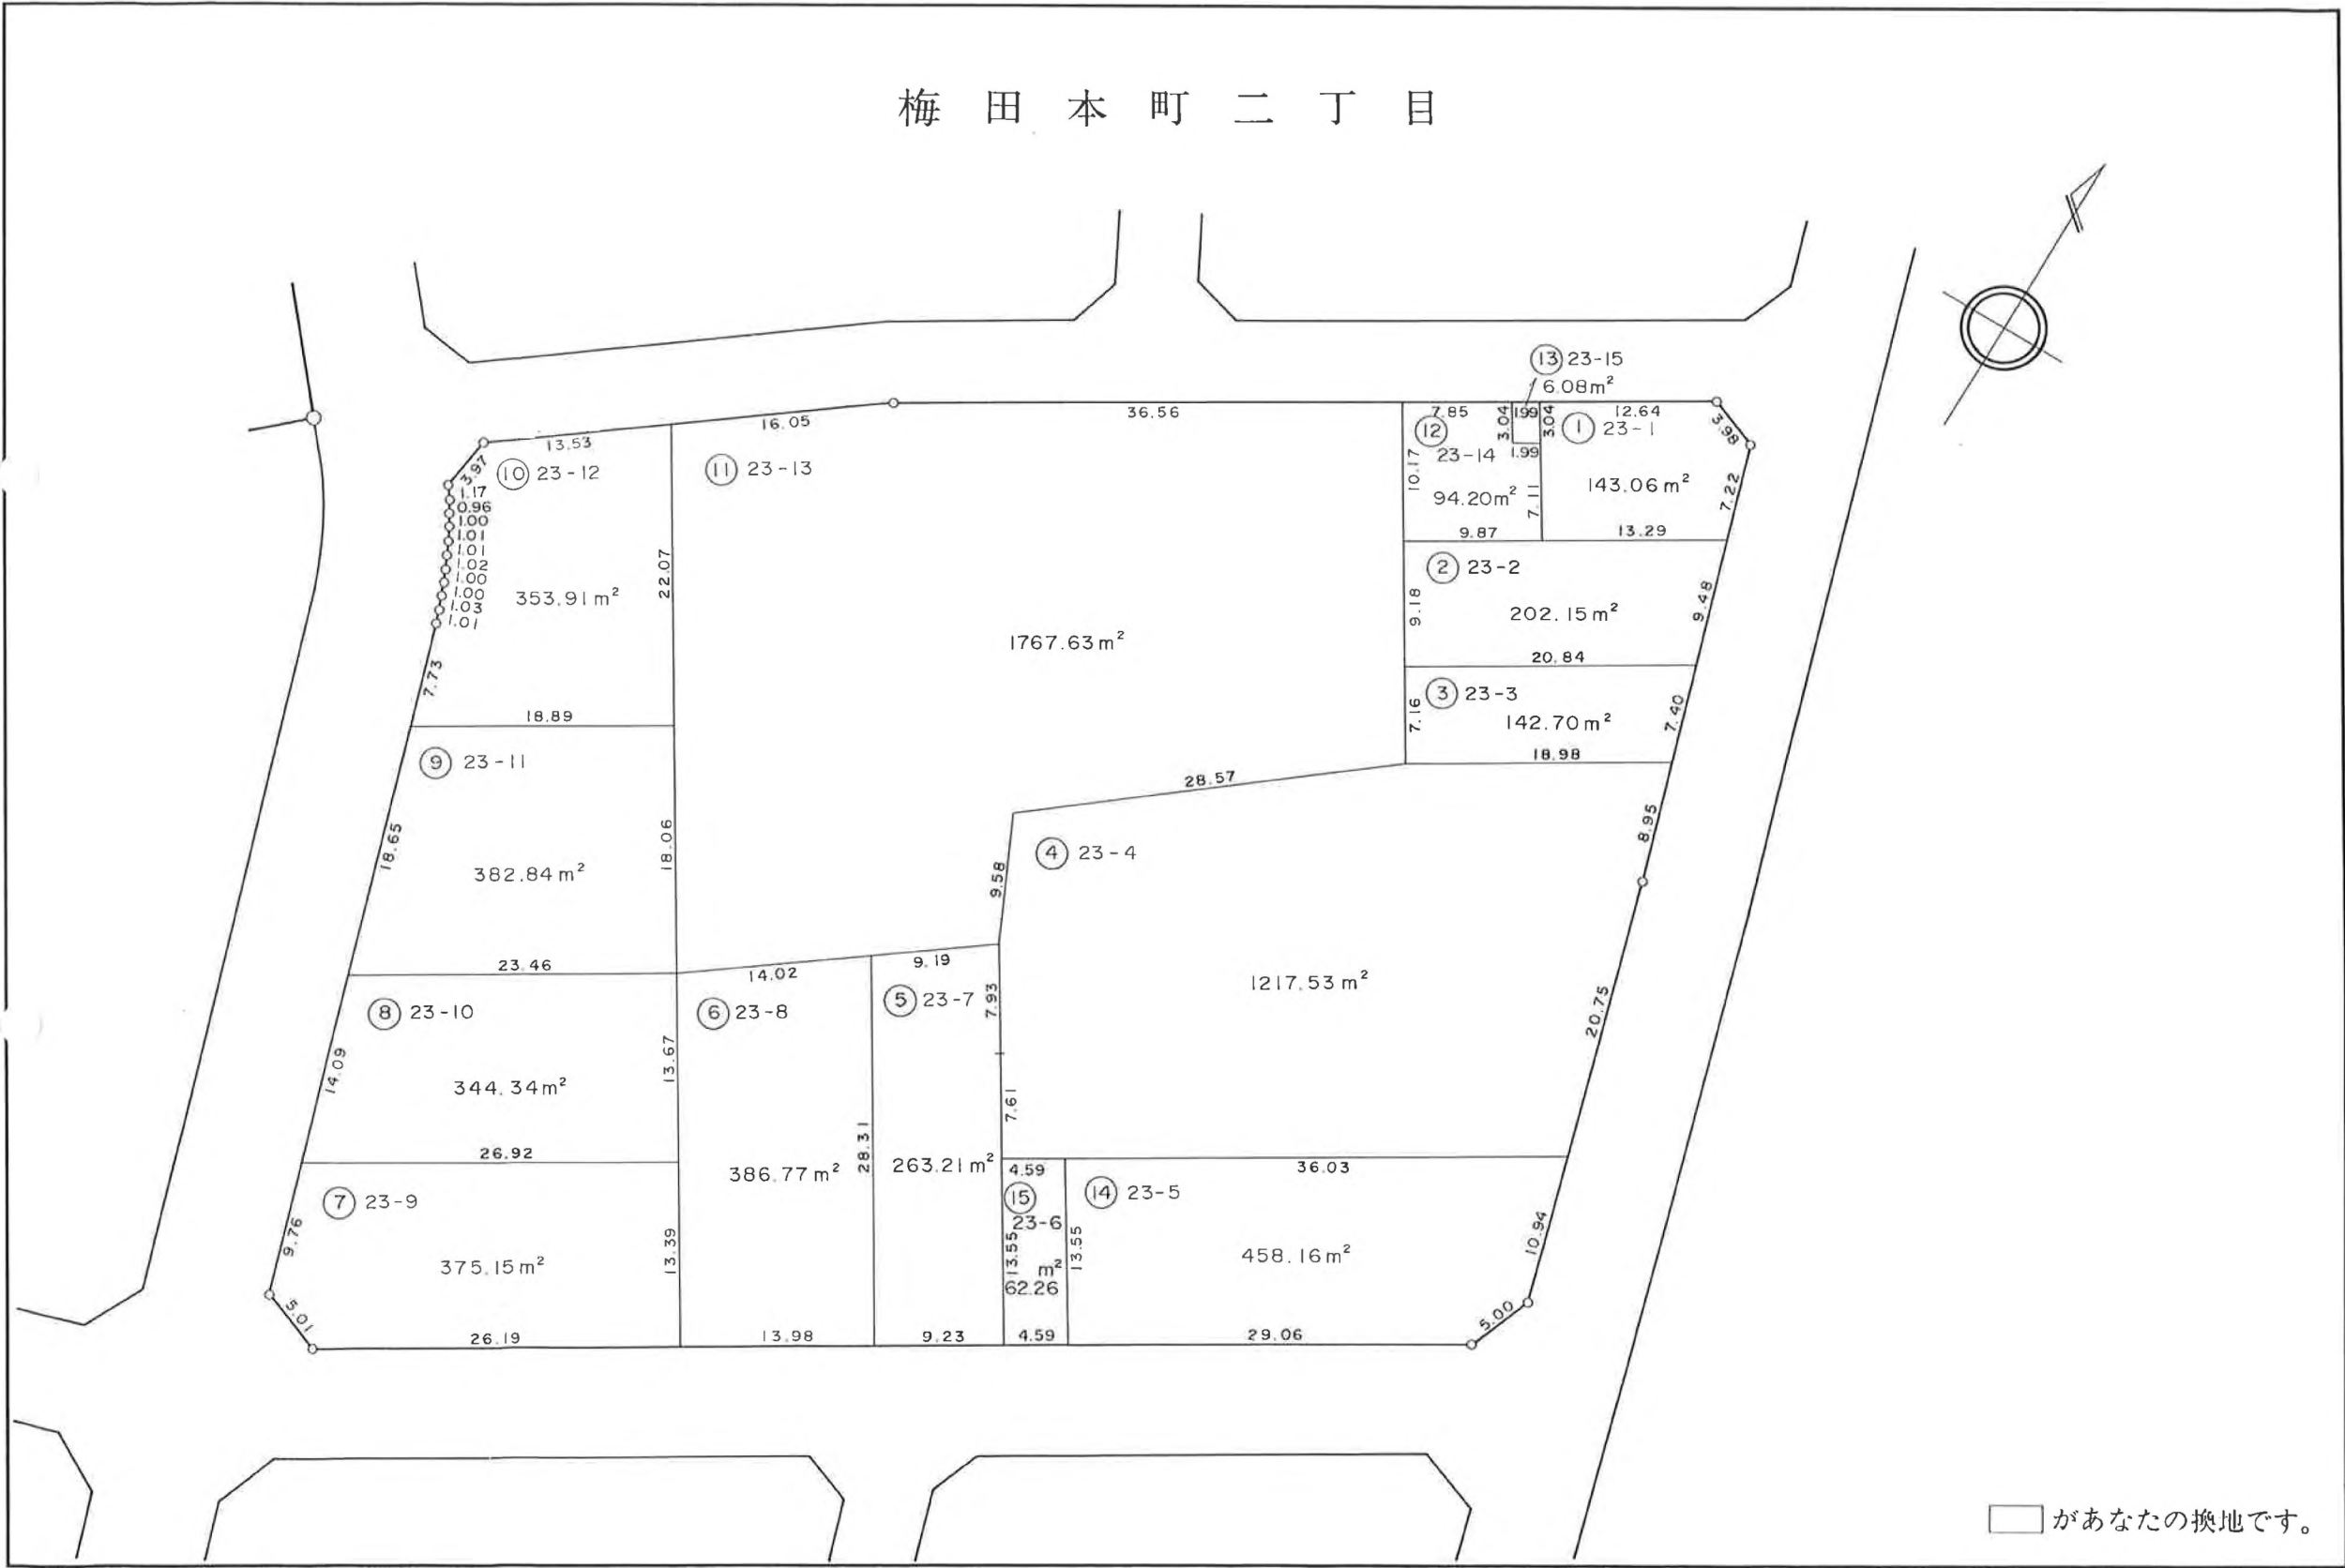


梅 田 本 町 二 丁 目

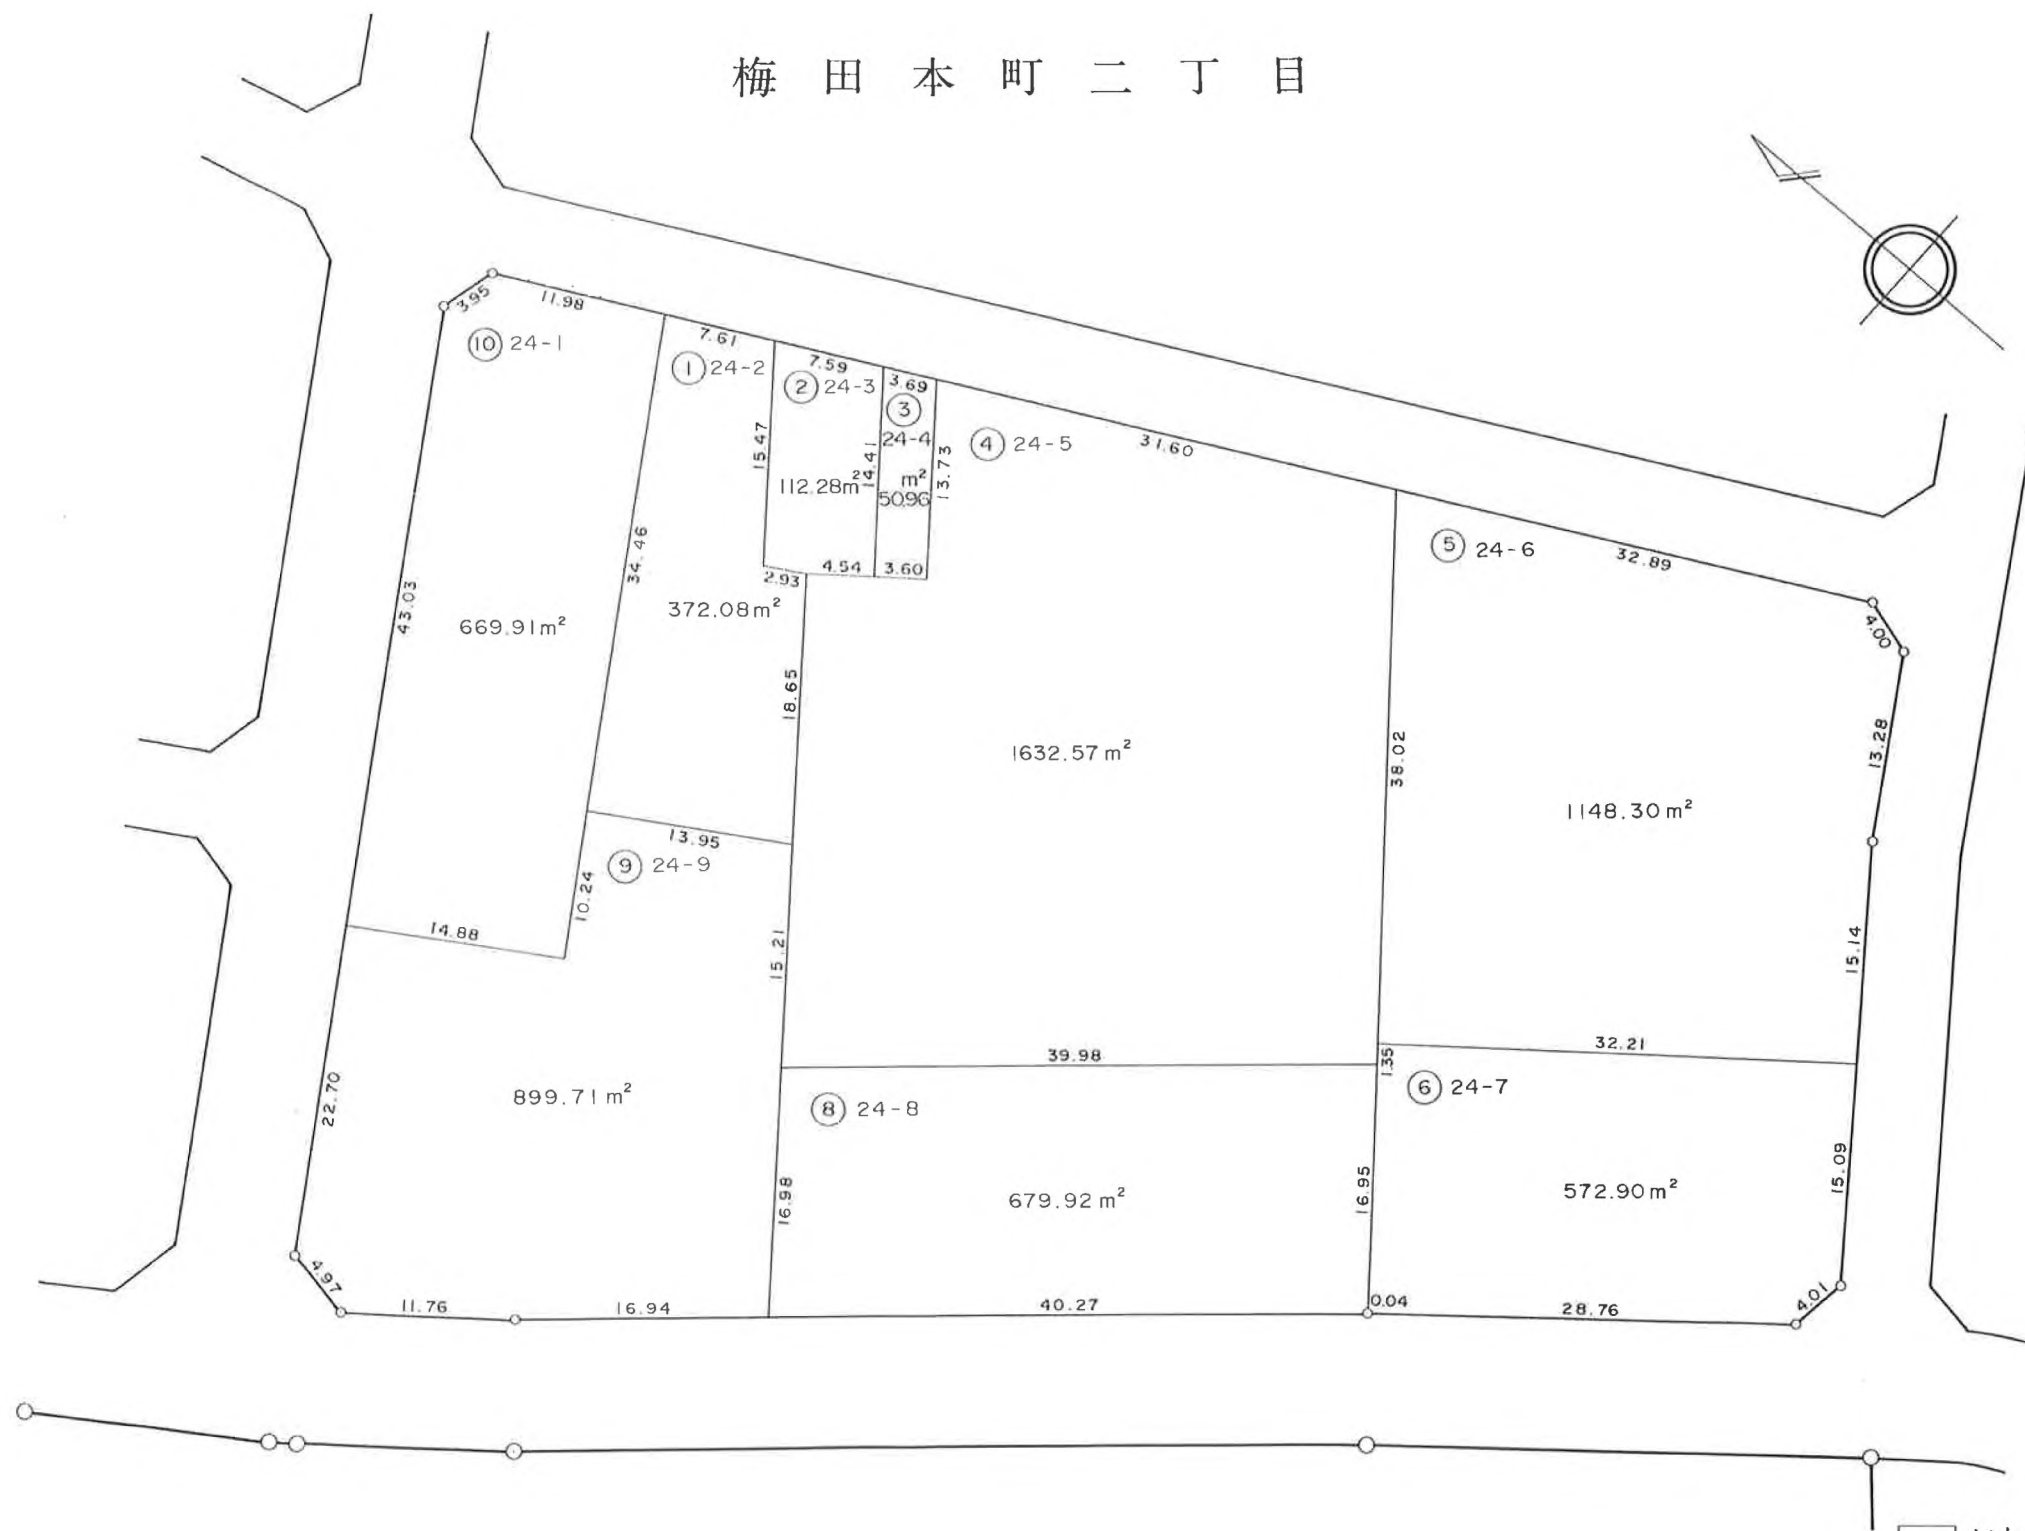


があなたの換地です。

梅 田 本 町 二 丁 目

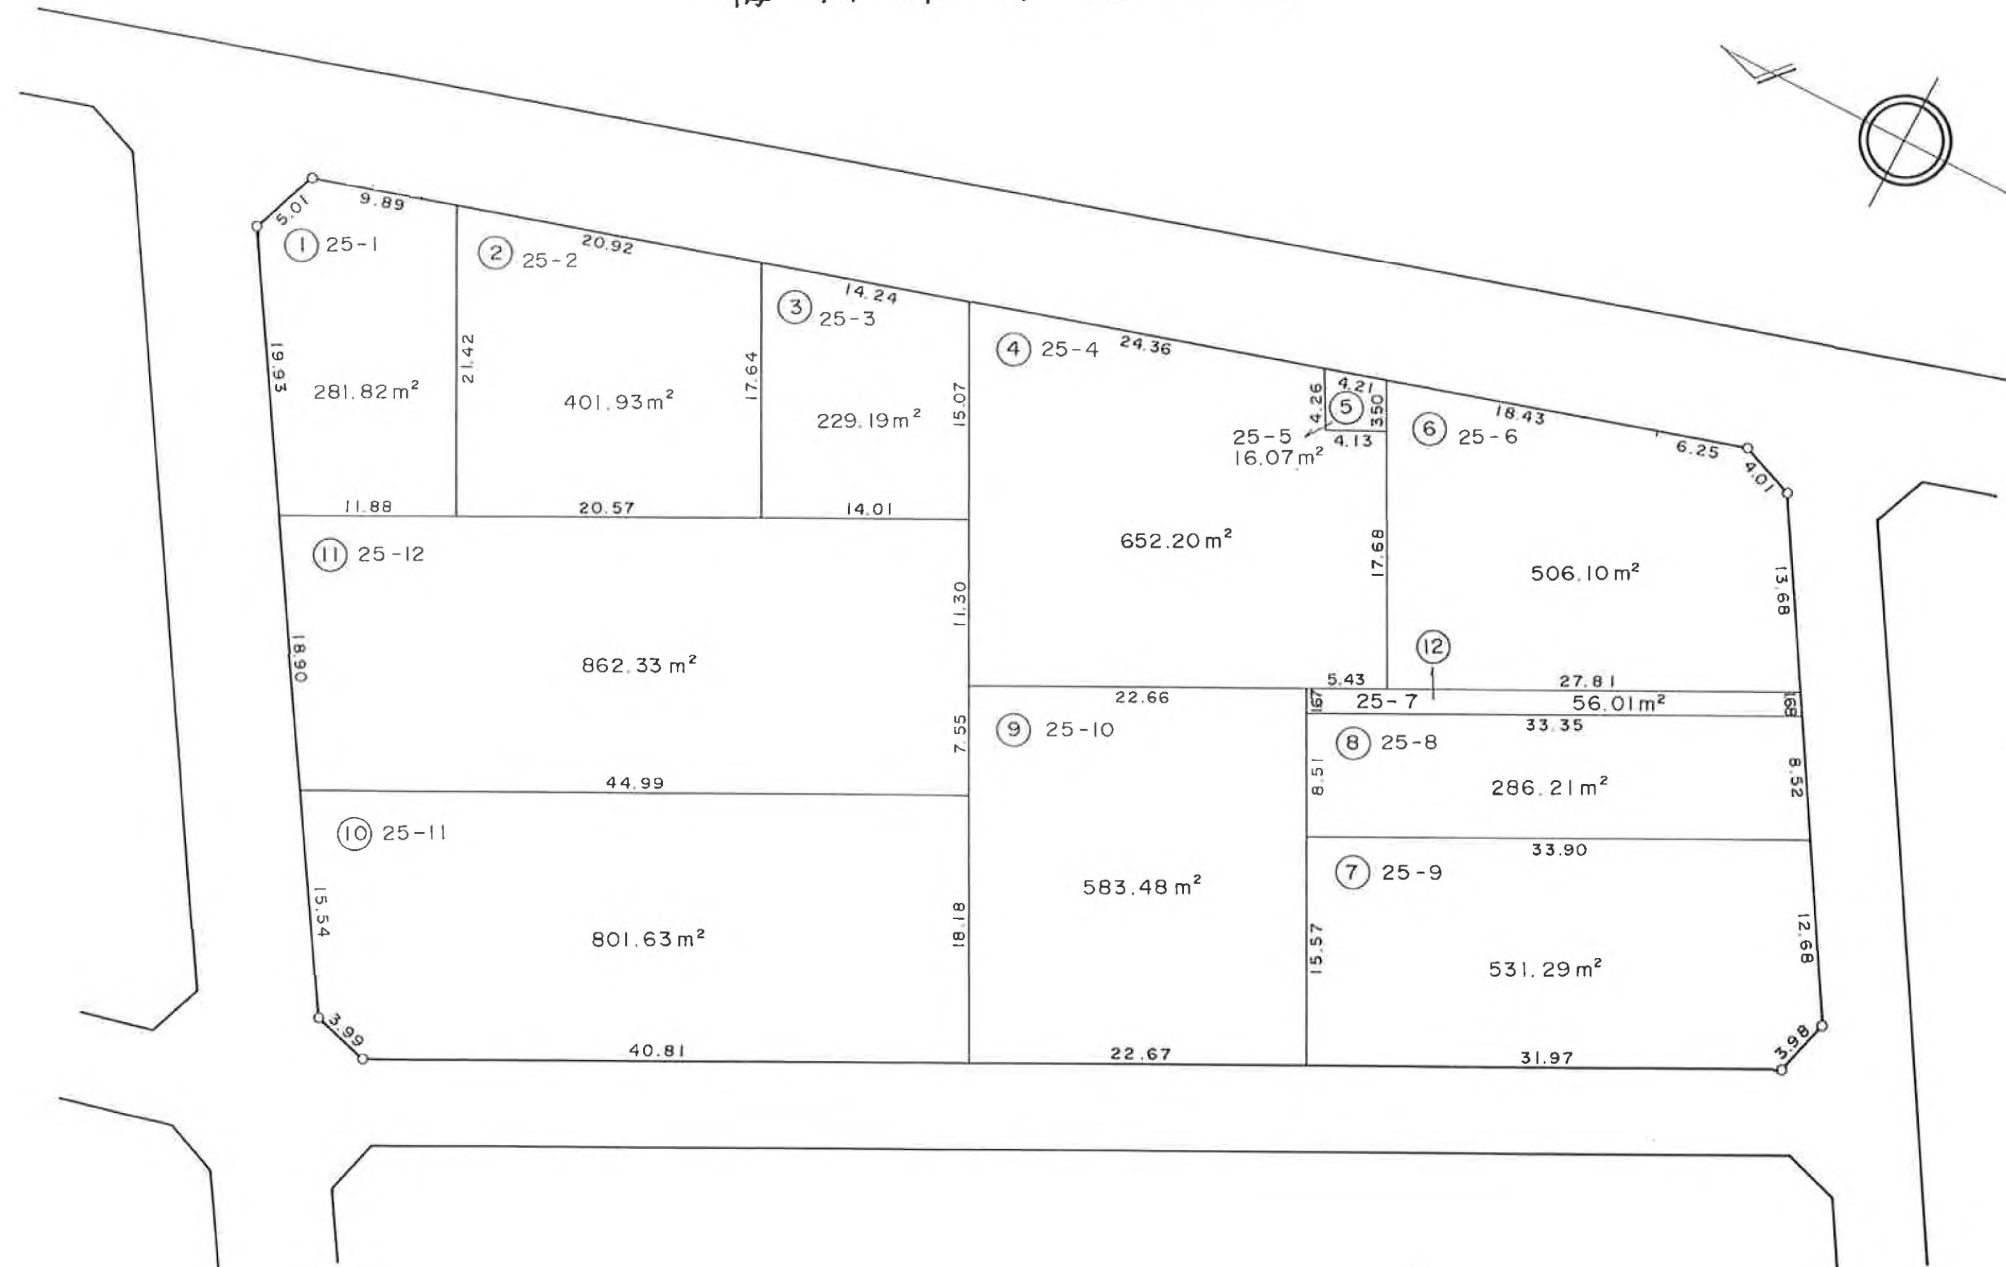



□ があなたの換地です。

梅 田 本 町 二 丁 目

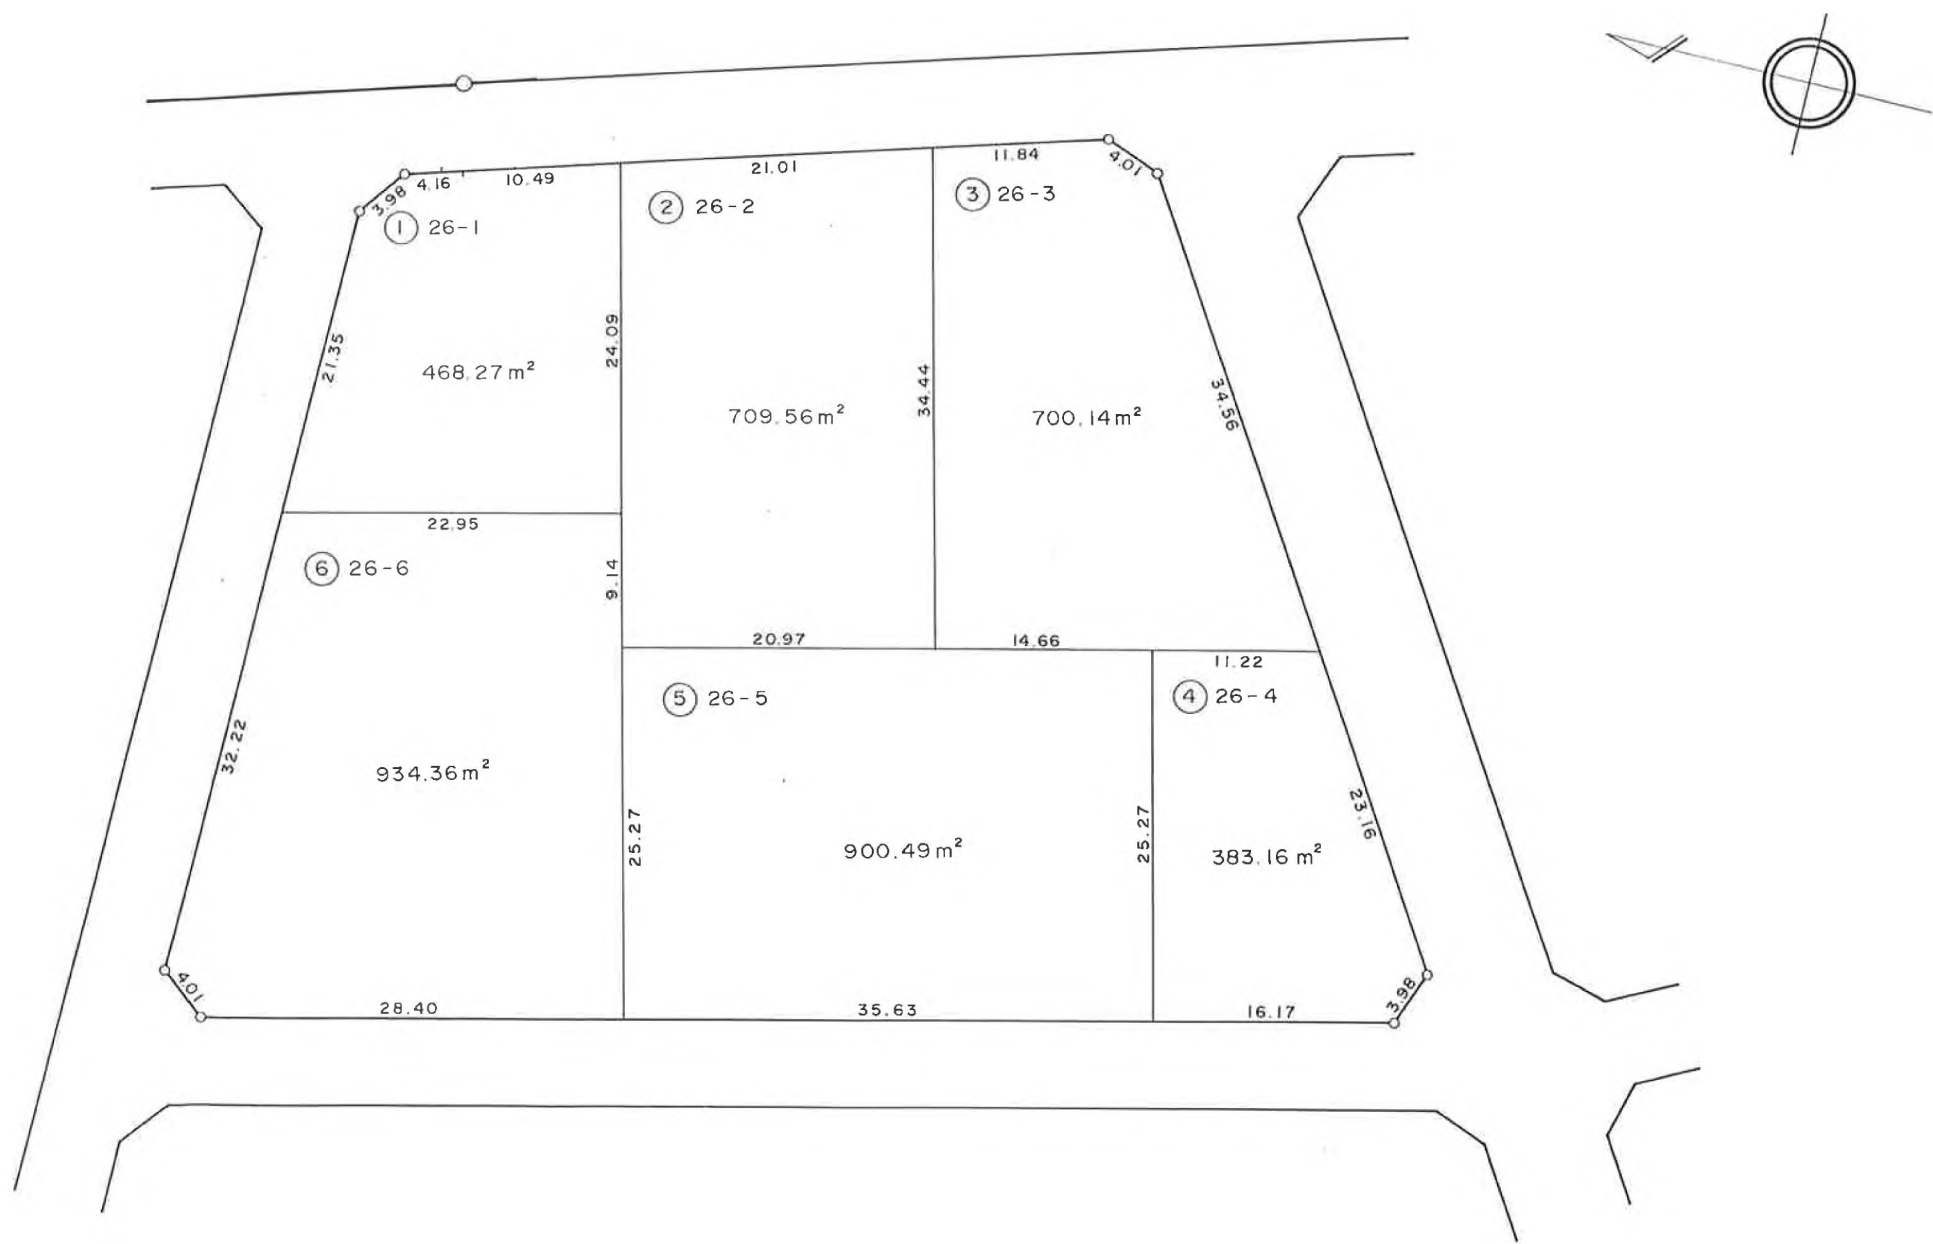



 があなたの換地です。

梅 田 本 町 二 丁 目

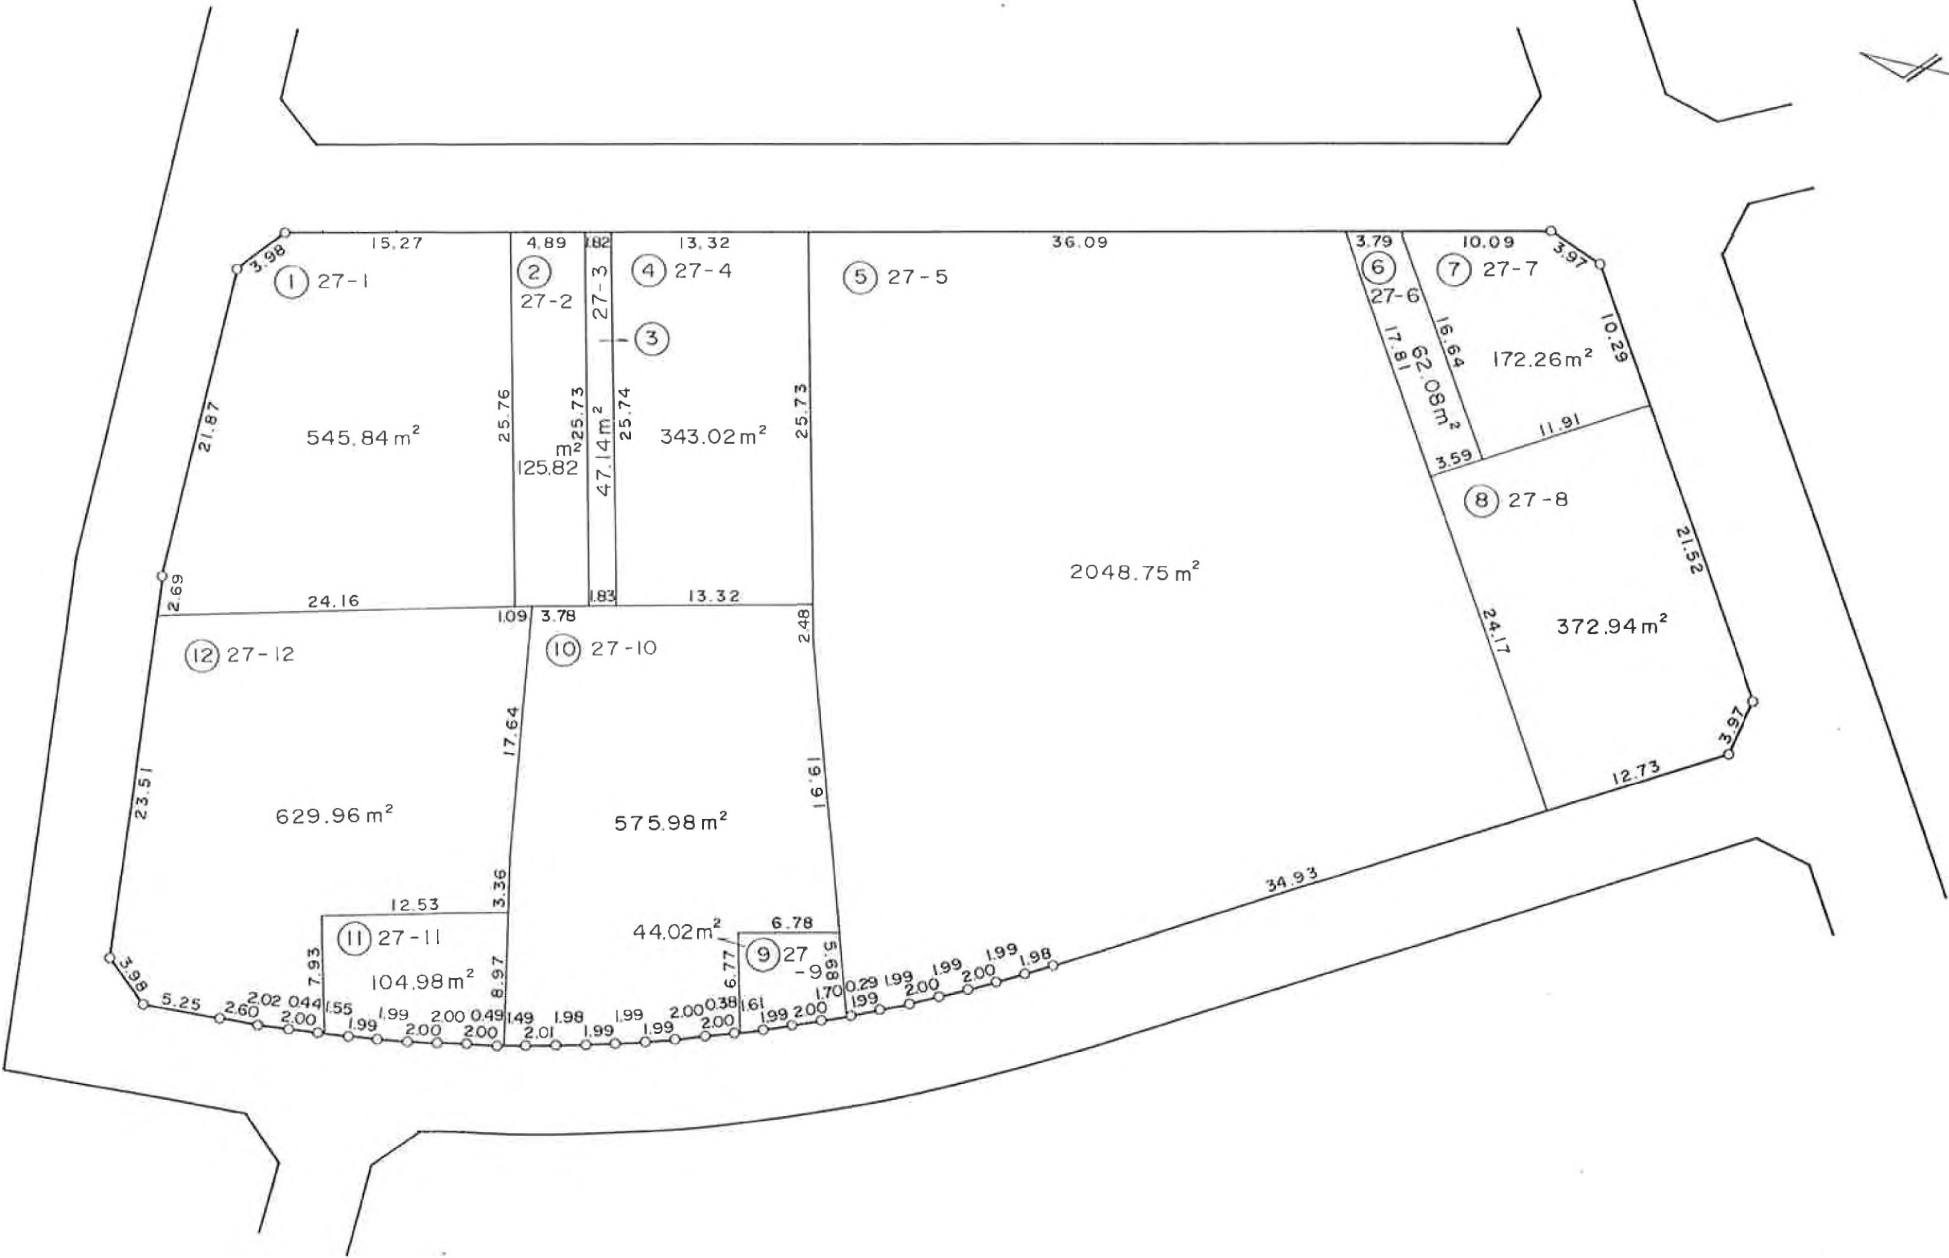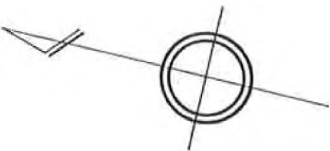


□ があなたの換地です。

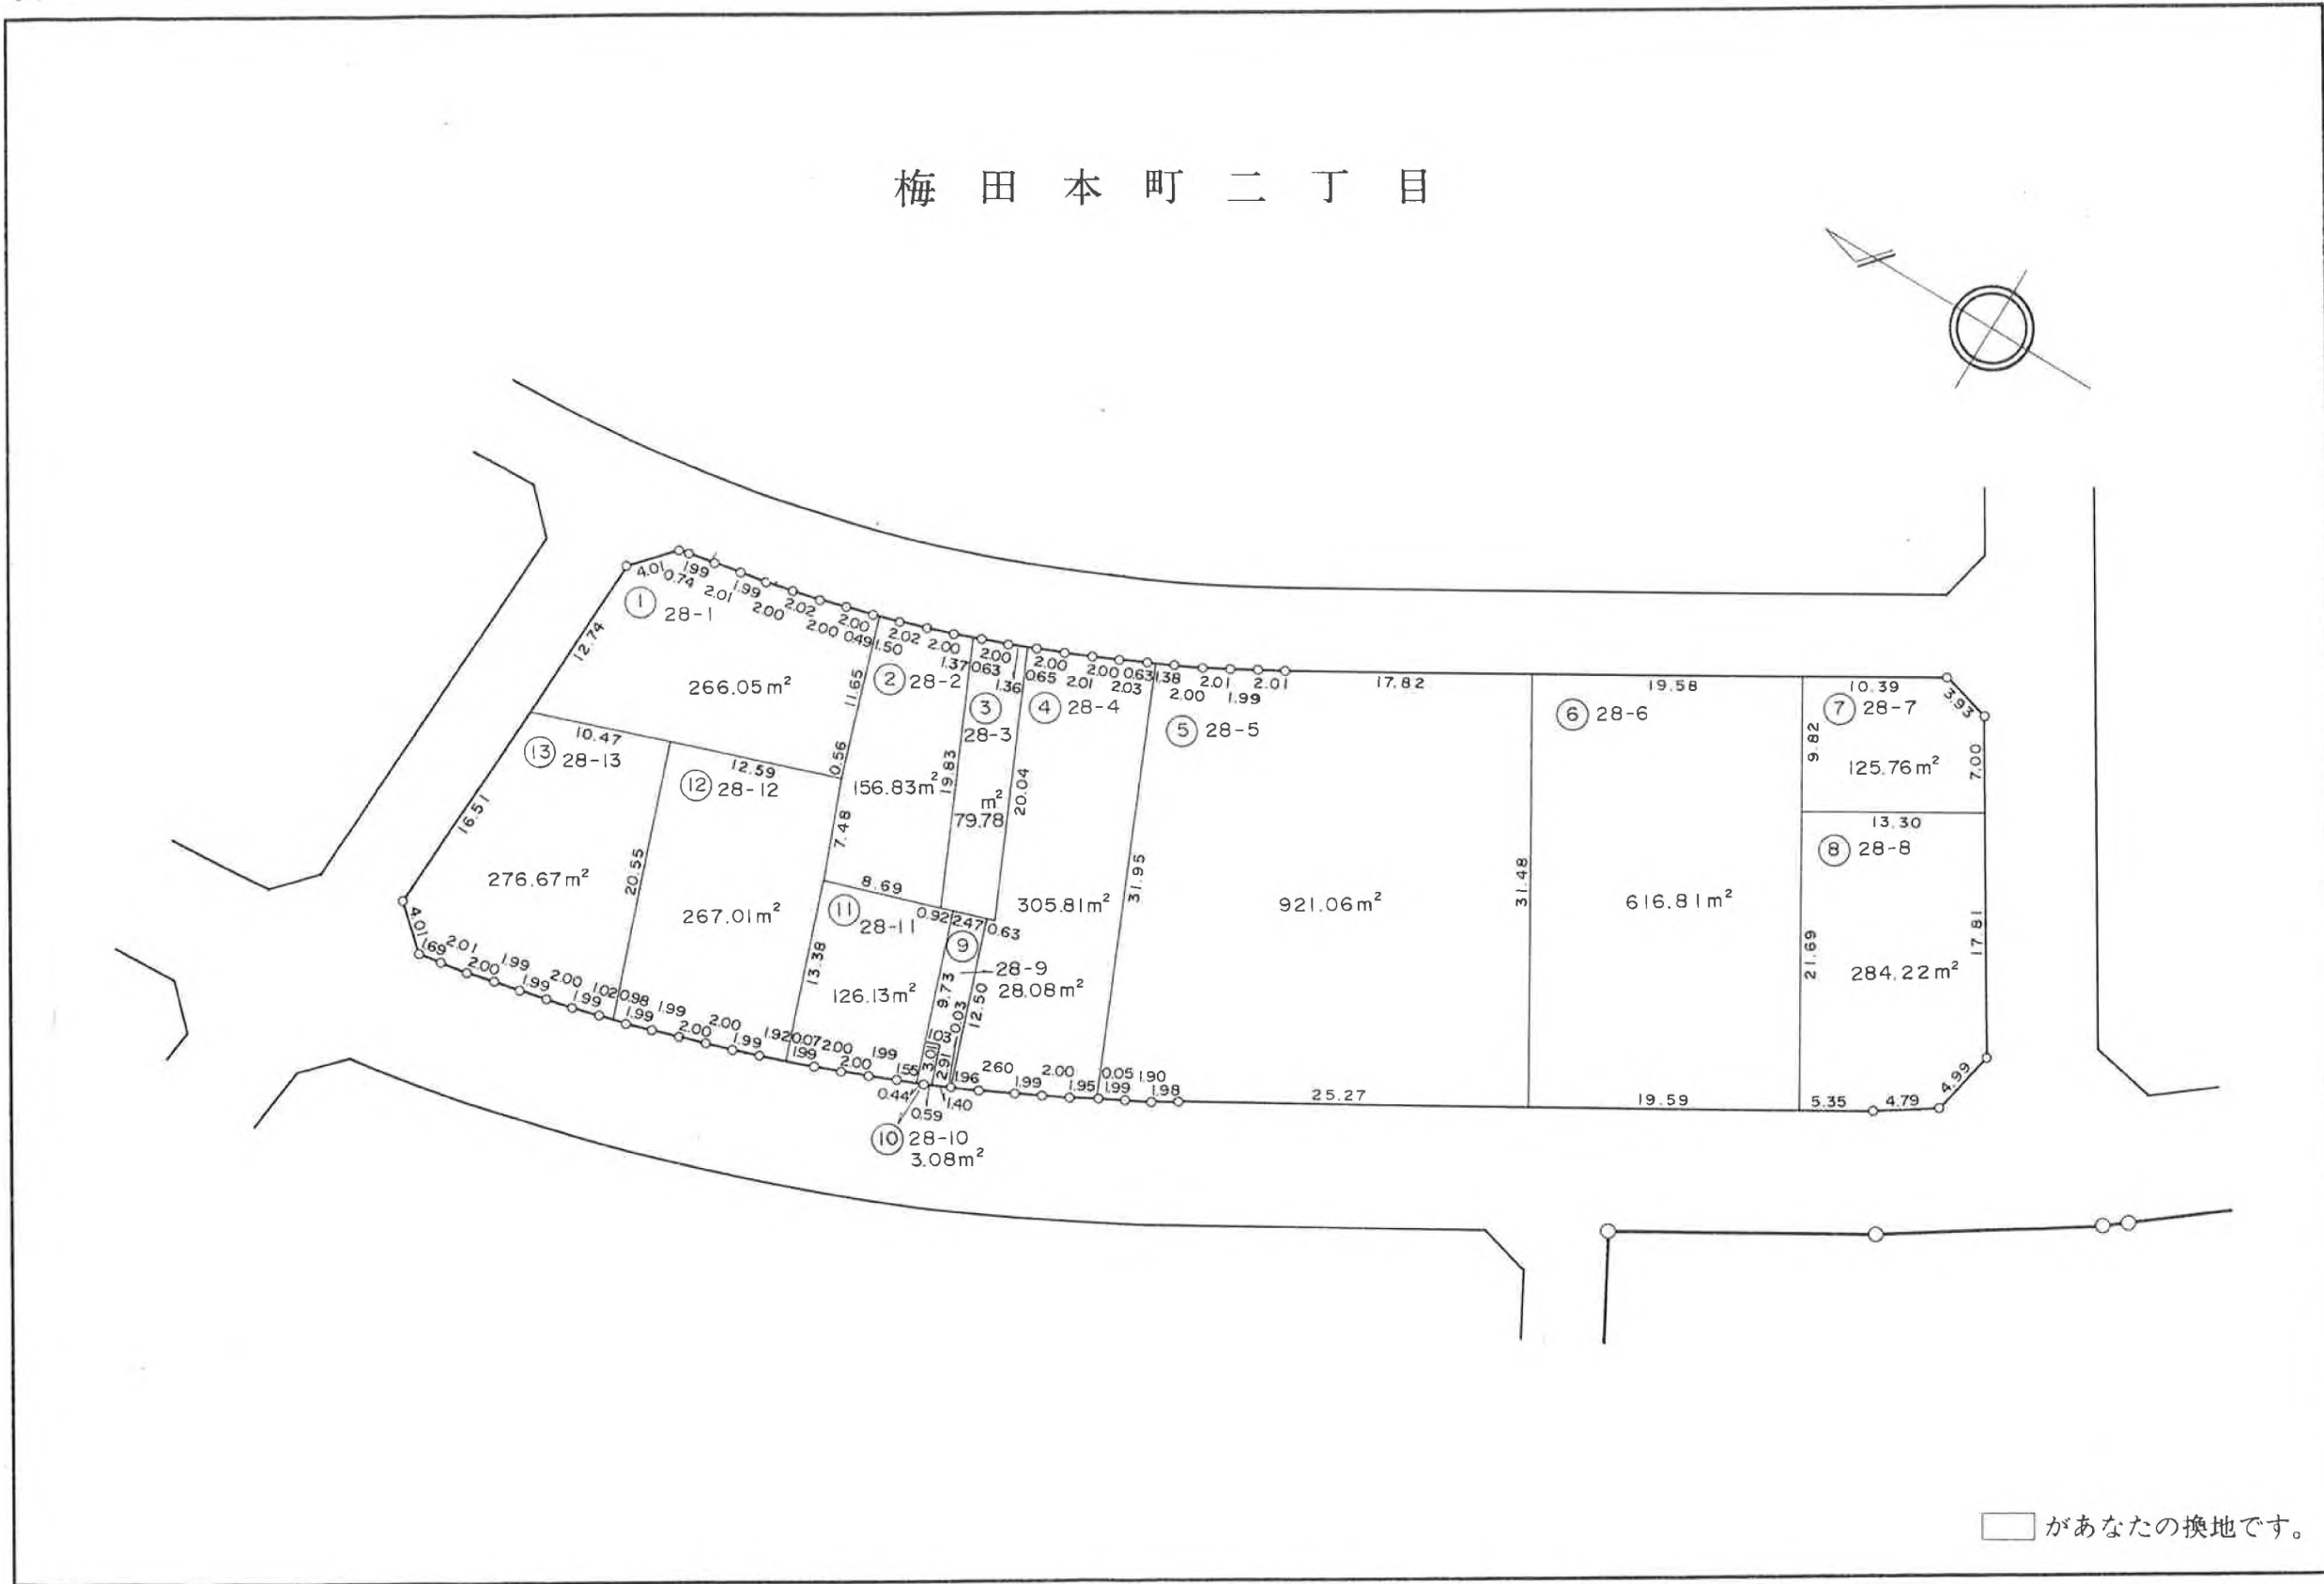

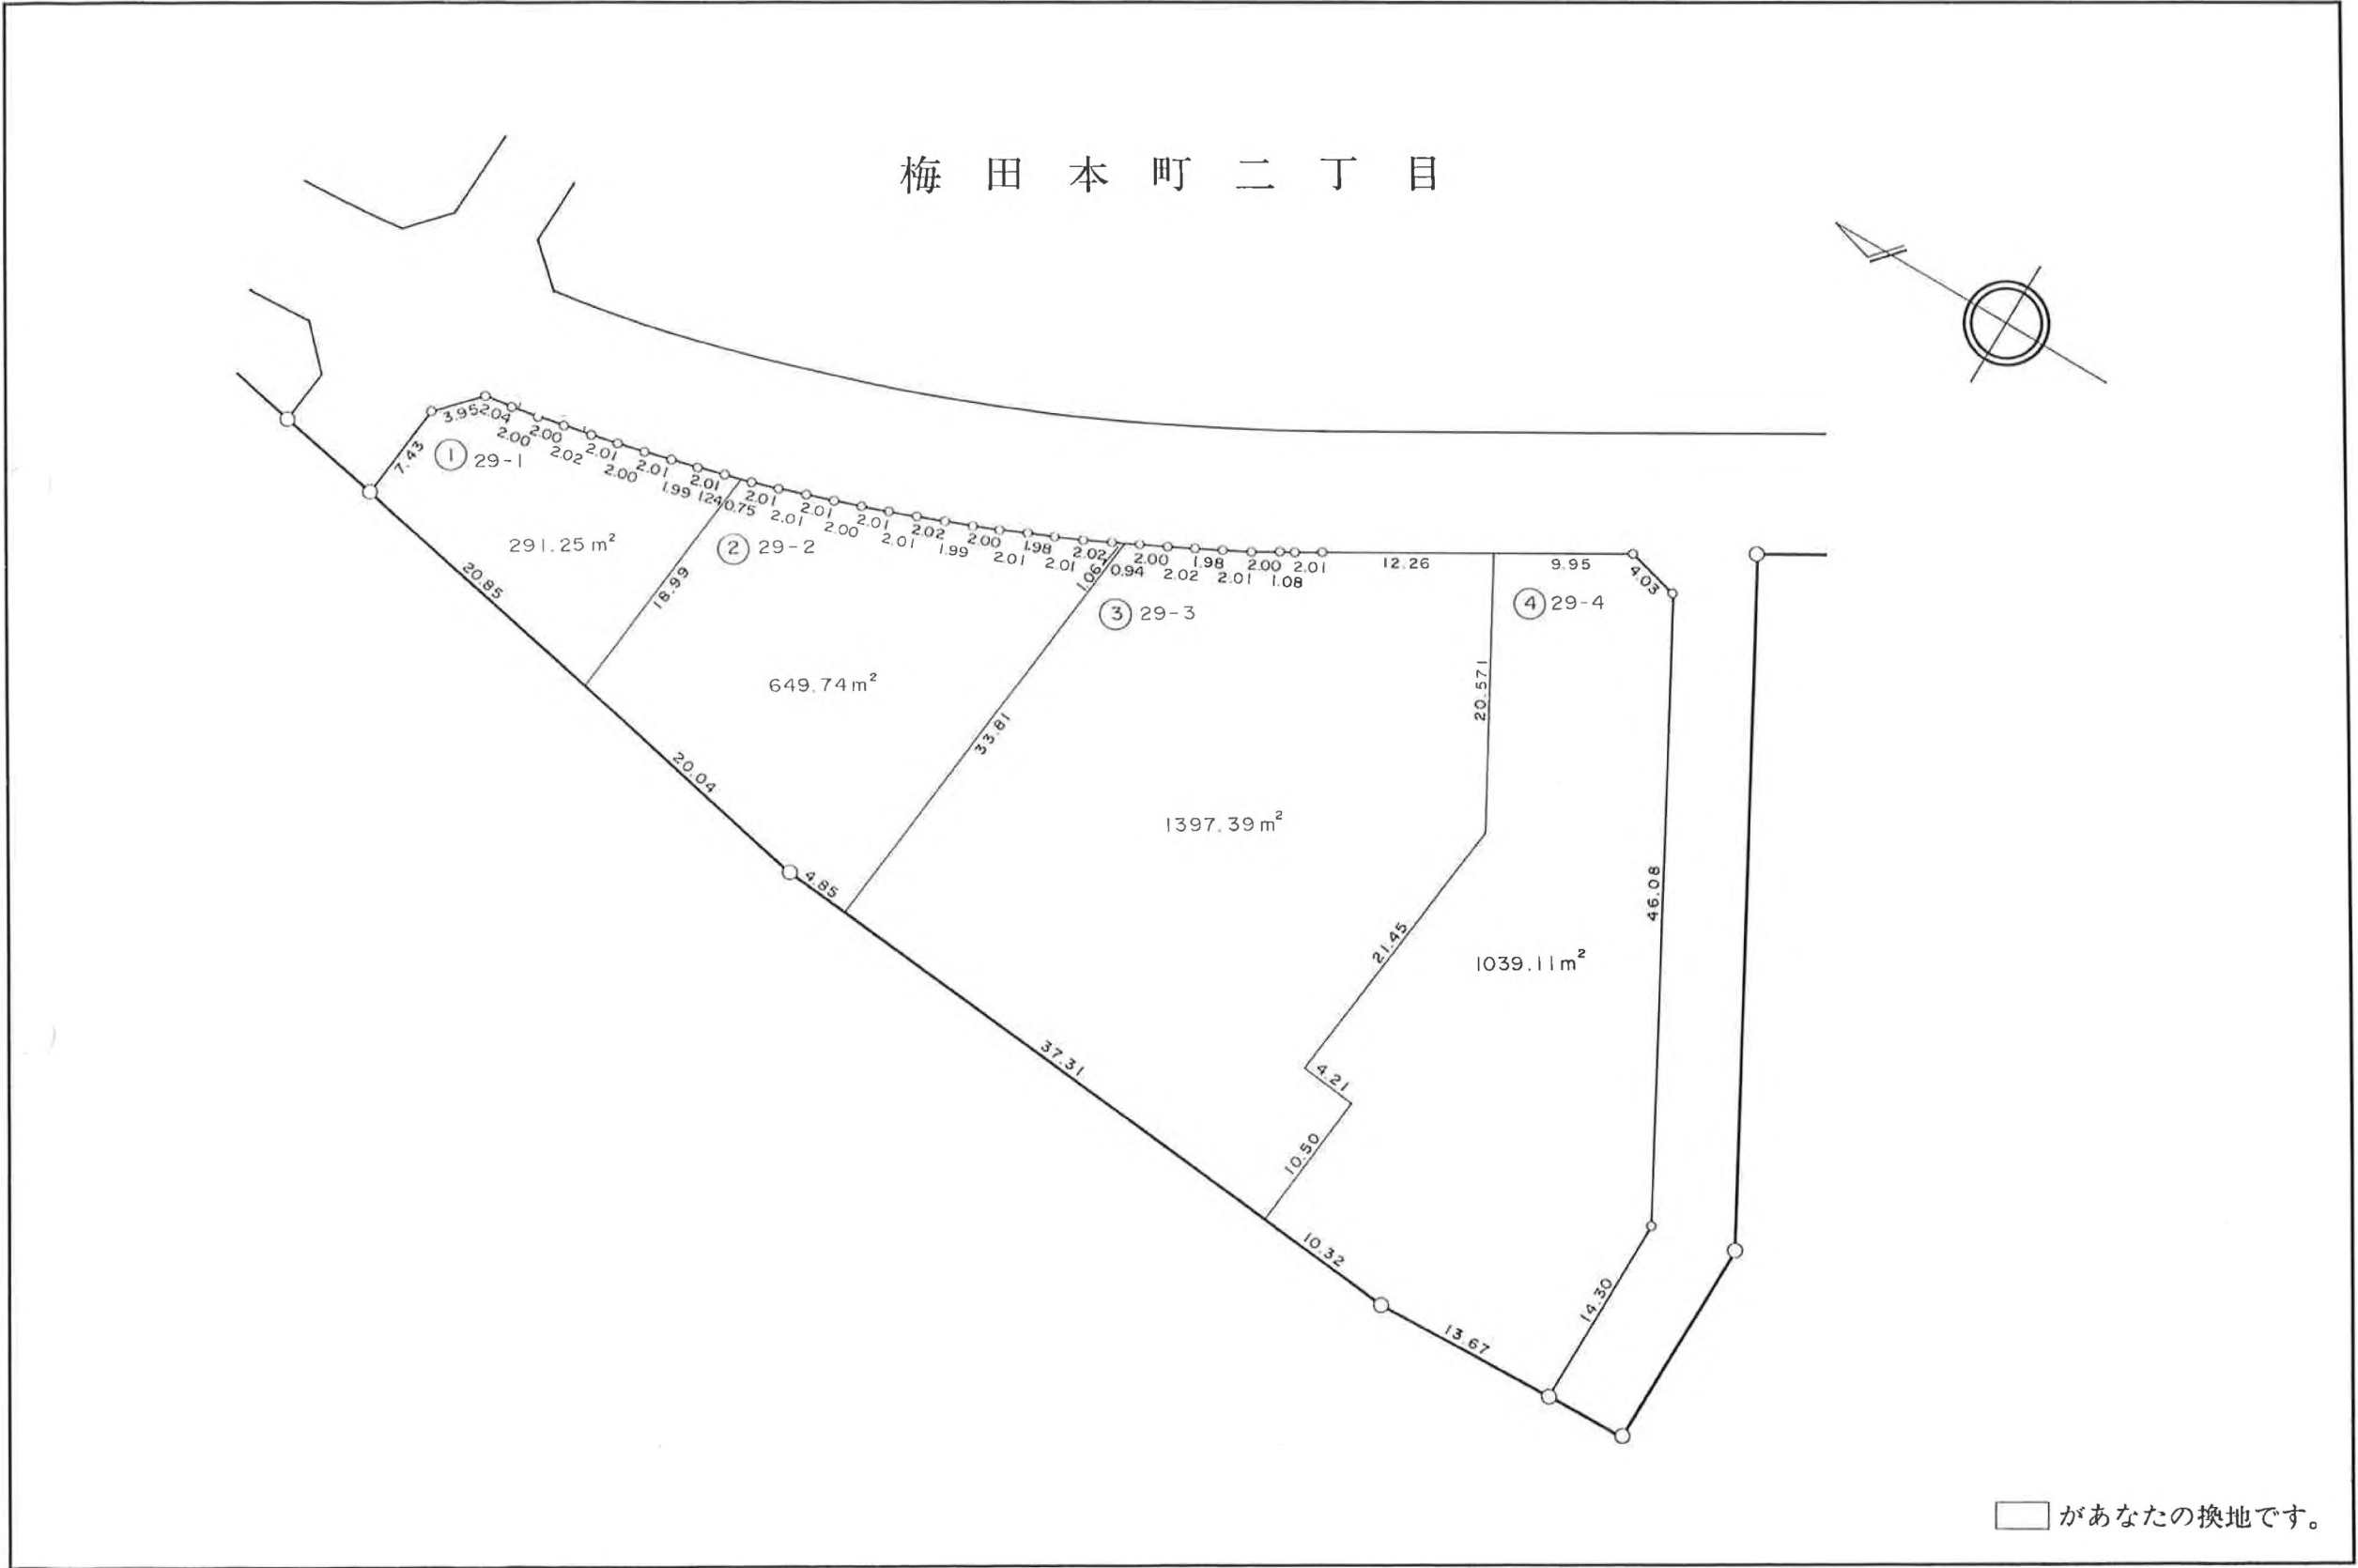


梅 田 本 町 二 丁 目

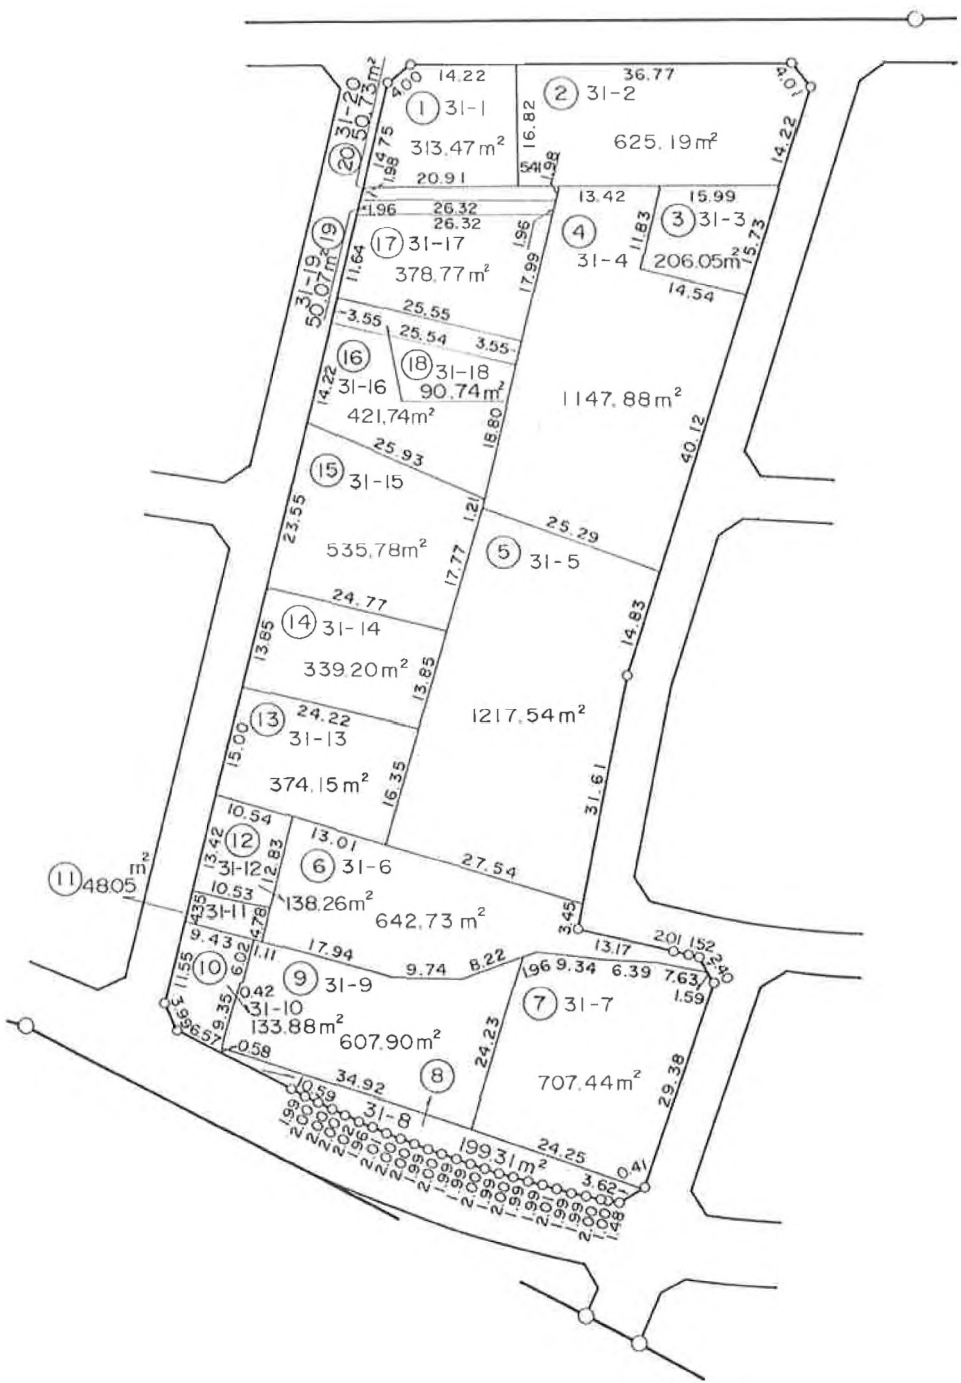



□ があなたの換地です。

梅 田 本 町 二 丁 目

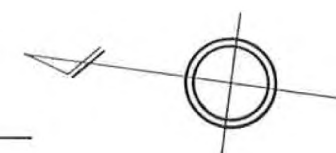

□ があなたの換地です。

梅田本町二丁目

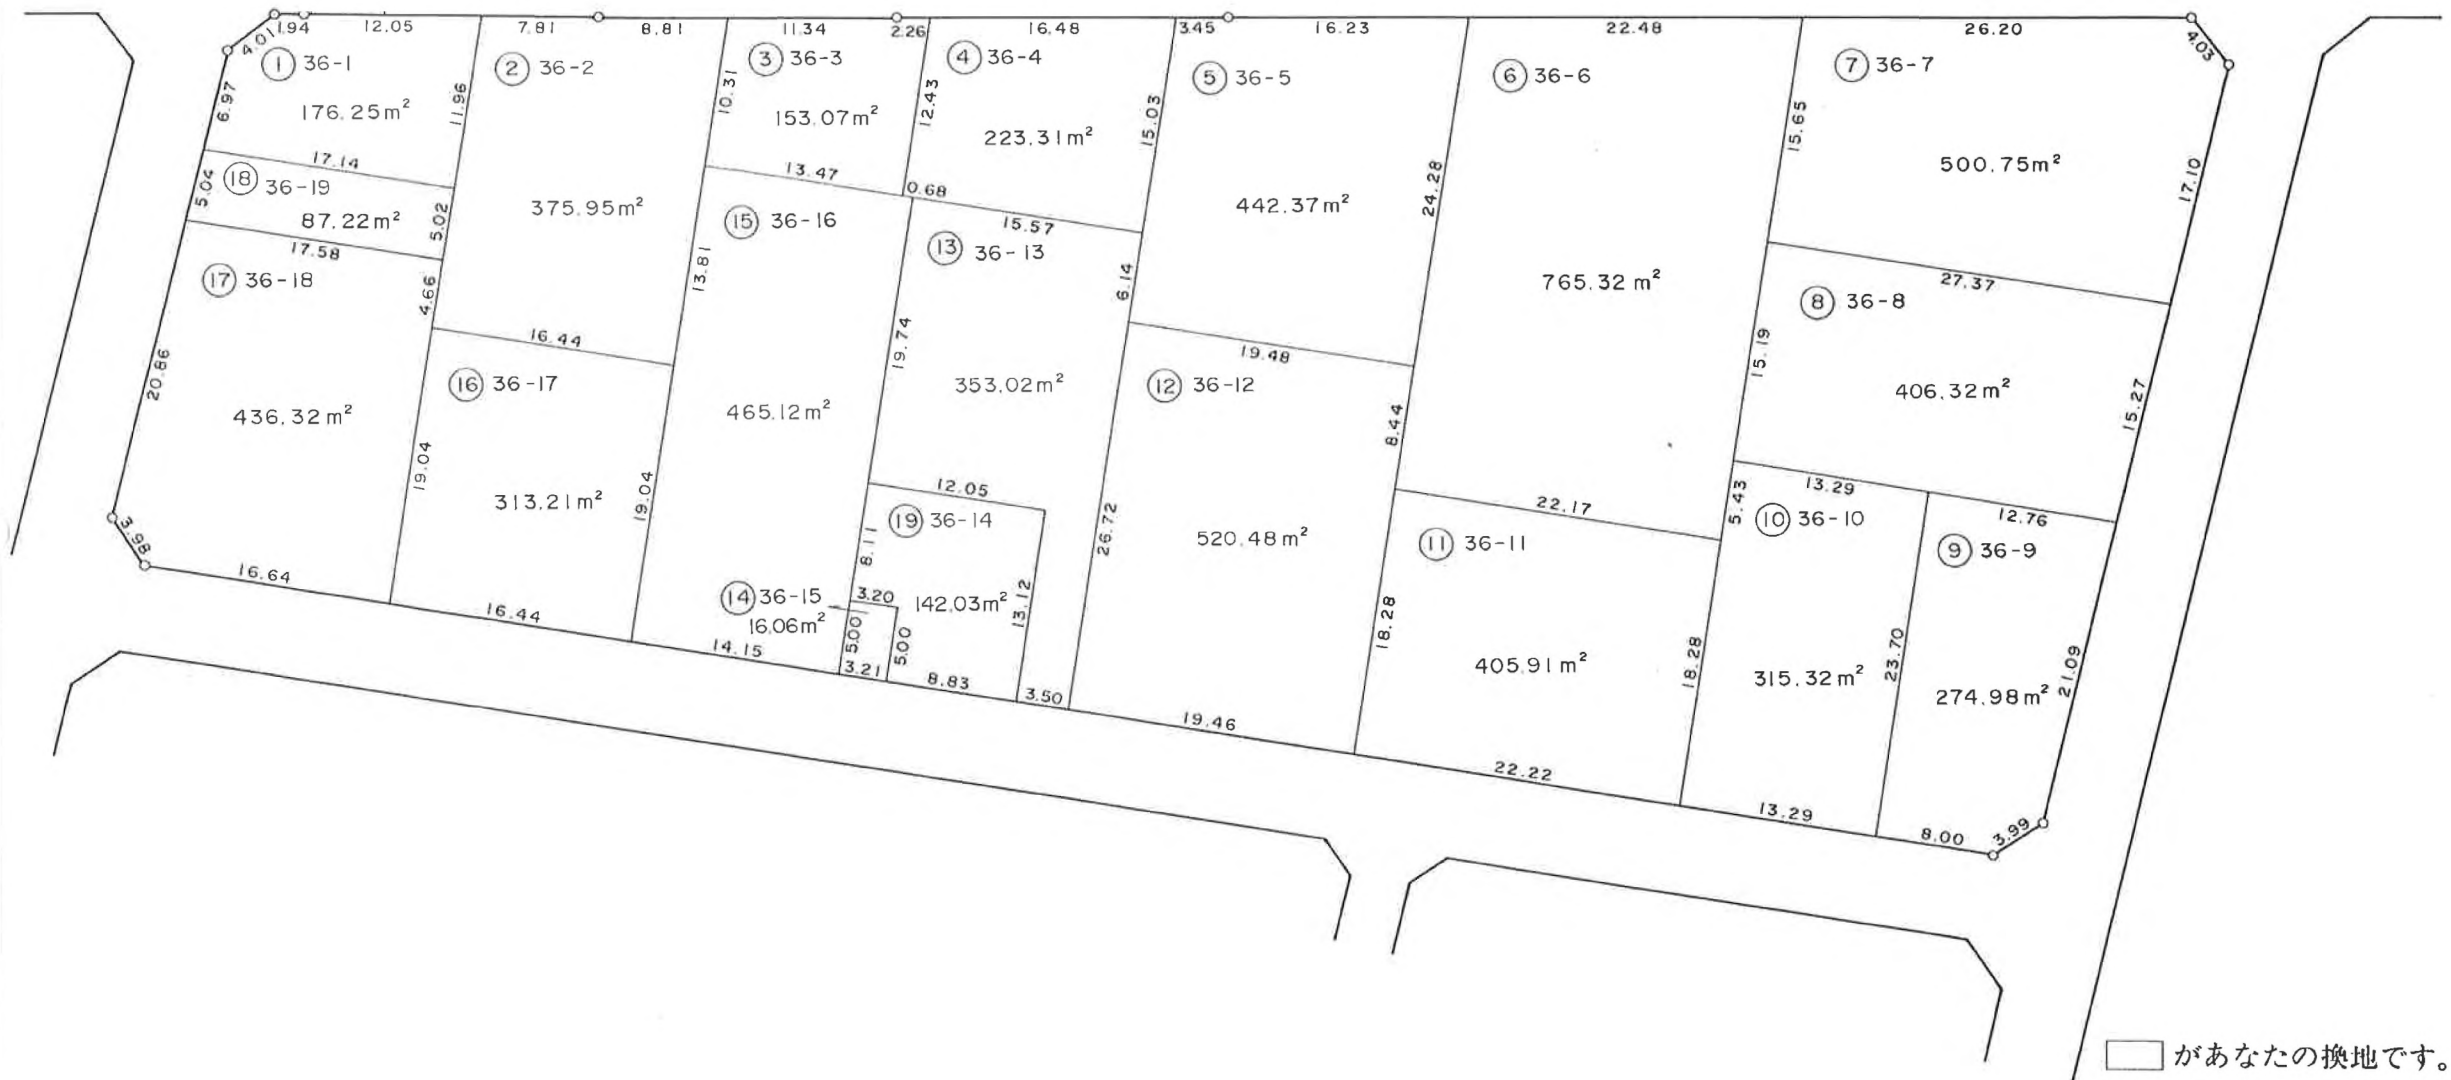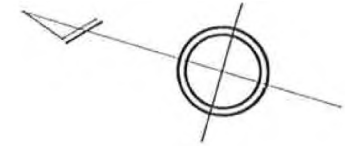



□ があなたの換地です。

梅 田 本 町 二 丁 目



□ があなたの換地です。

梅 田 本 町 二 丁 目

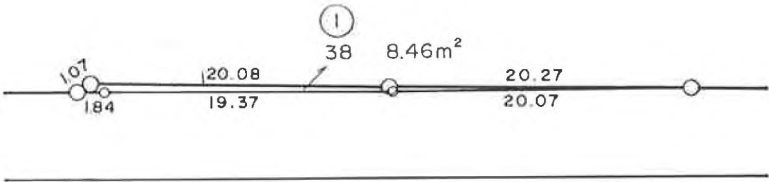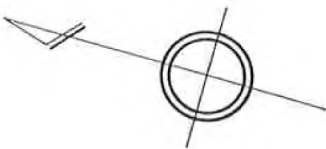

☐ があなたの換地です。