

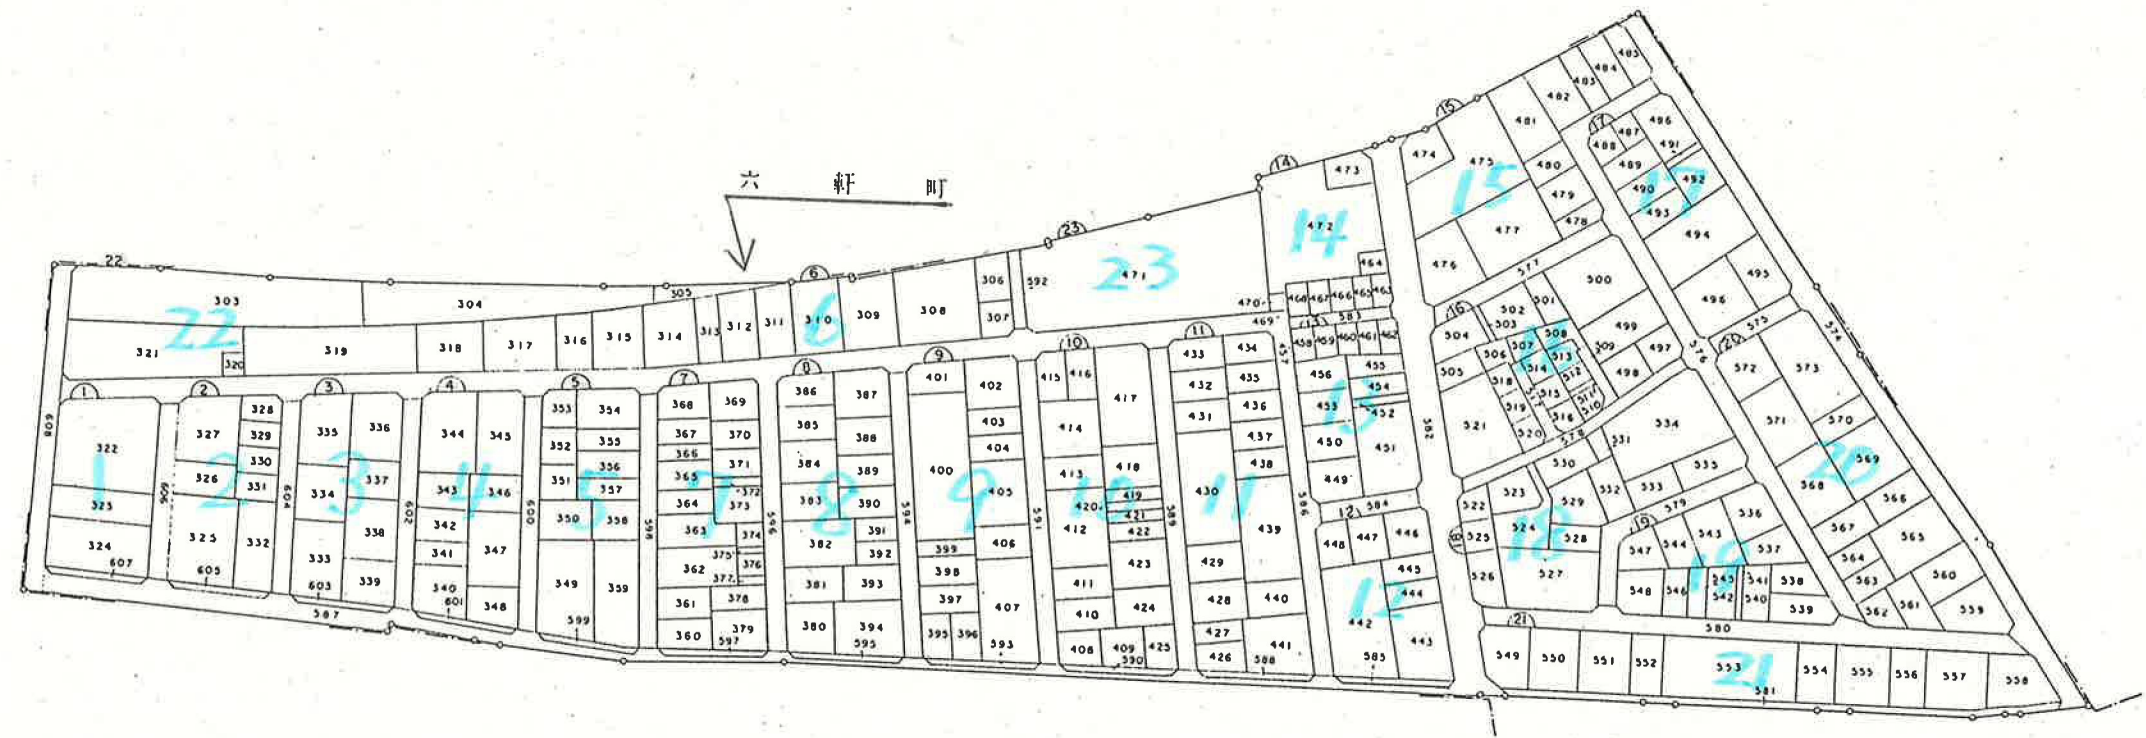




春日部藤塚新川土地区画整理事業総括地番図

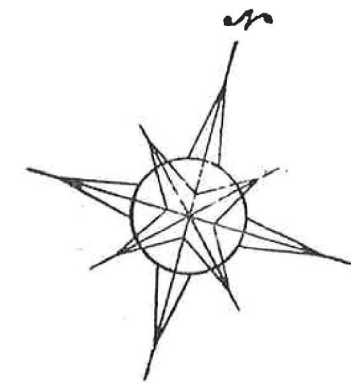



春日部藤塚新川土地区画整理事業換地確定図 BLOCK, 1 縮尺=1:500

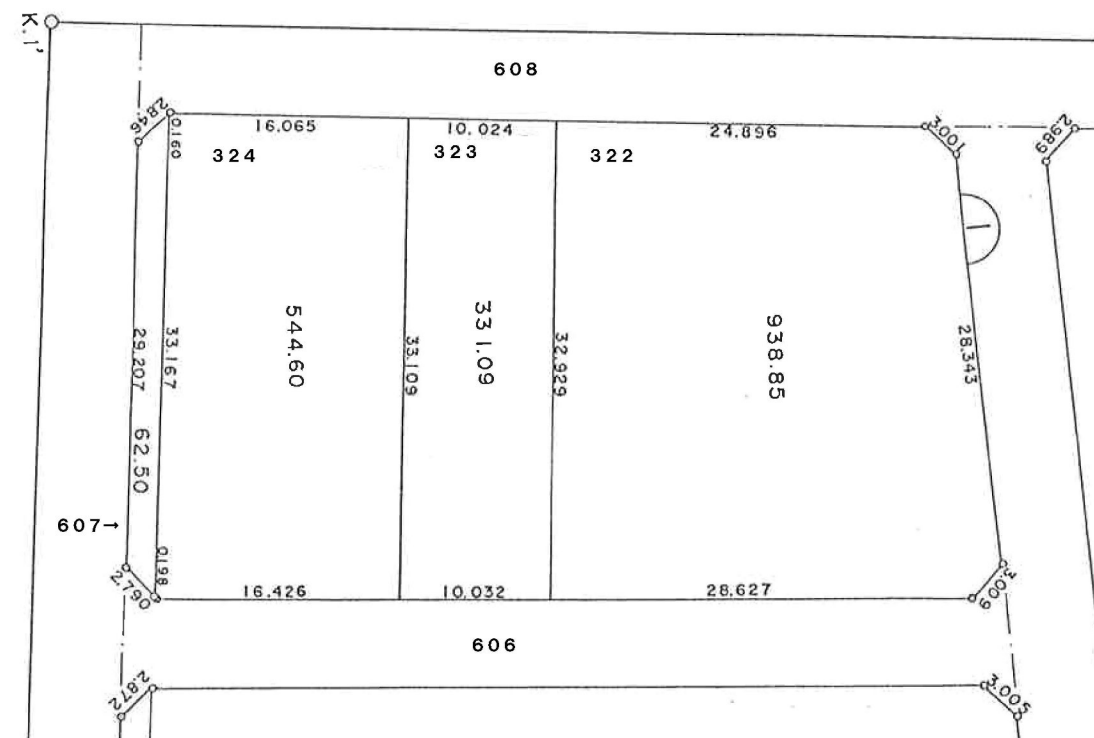


春日部藤塚新川土地区画整理事業換地確定図 BLOCK, 2 縮尺=1:500

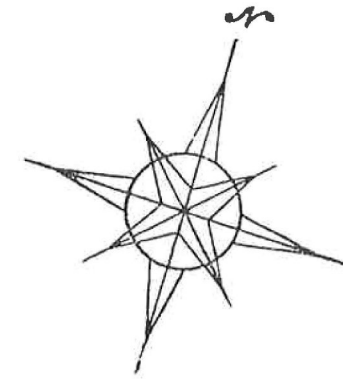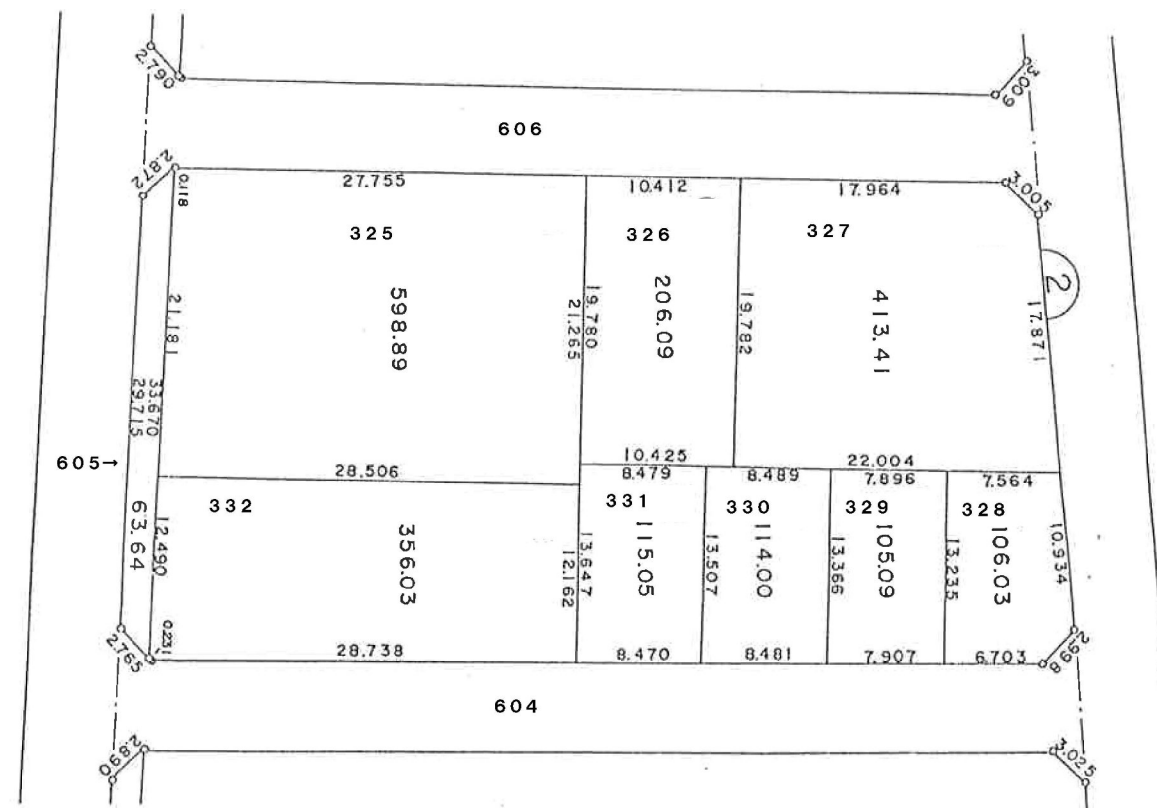


春日部藤塚新川土地区画整理事業換地確定図 BLOCK, 3 縮尺=1:500

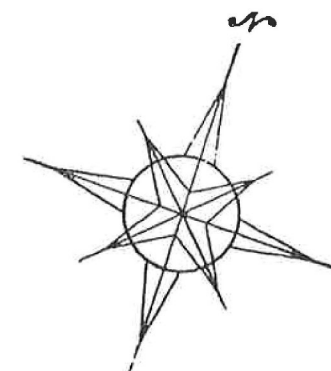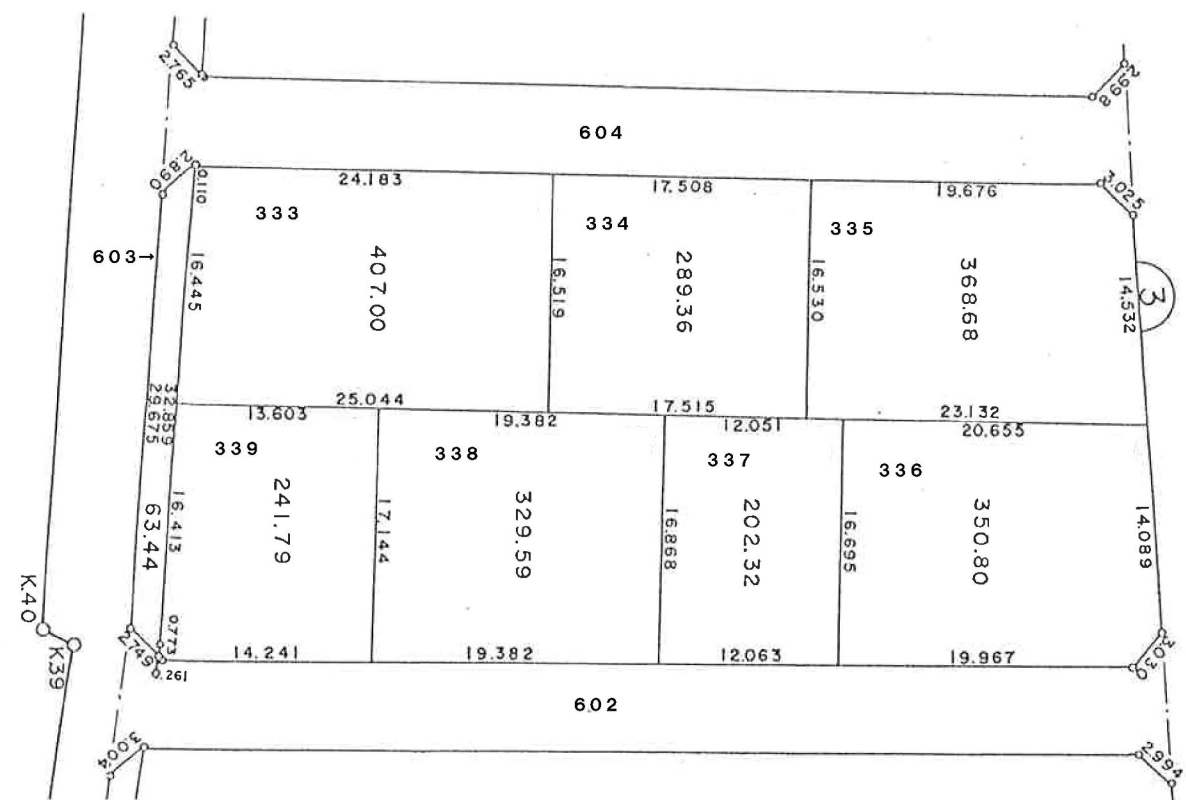



春日部藤塚新川土地区画整理事業換地確定図 BLOCK, 4 縮尺=1:500

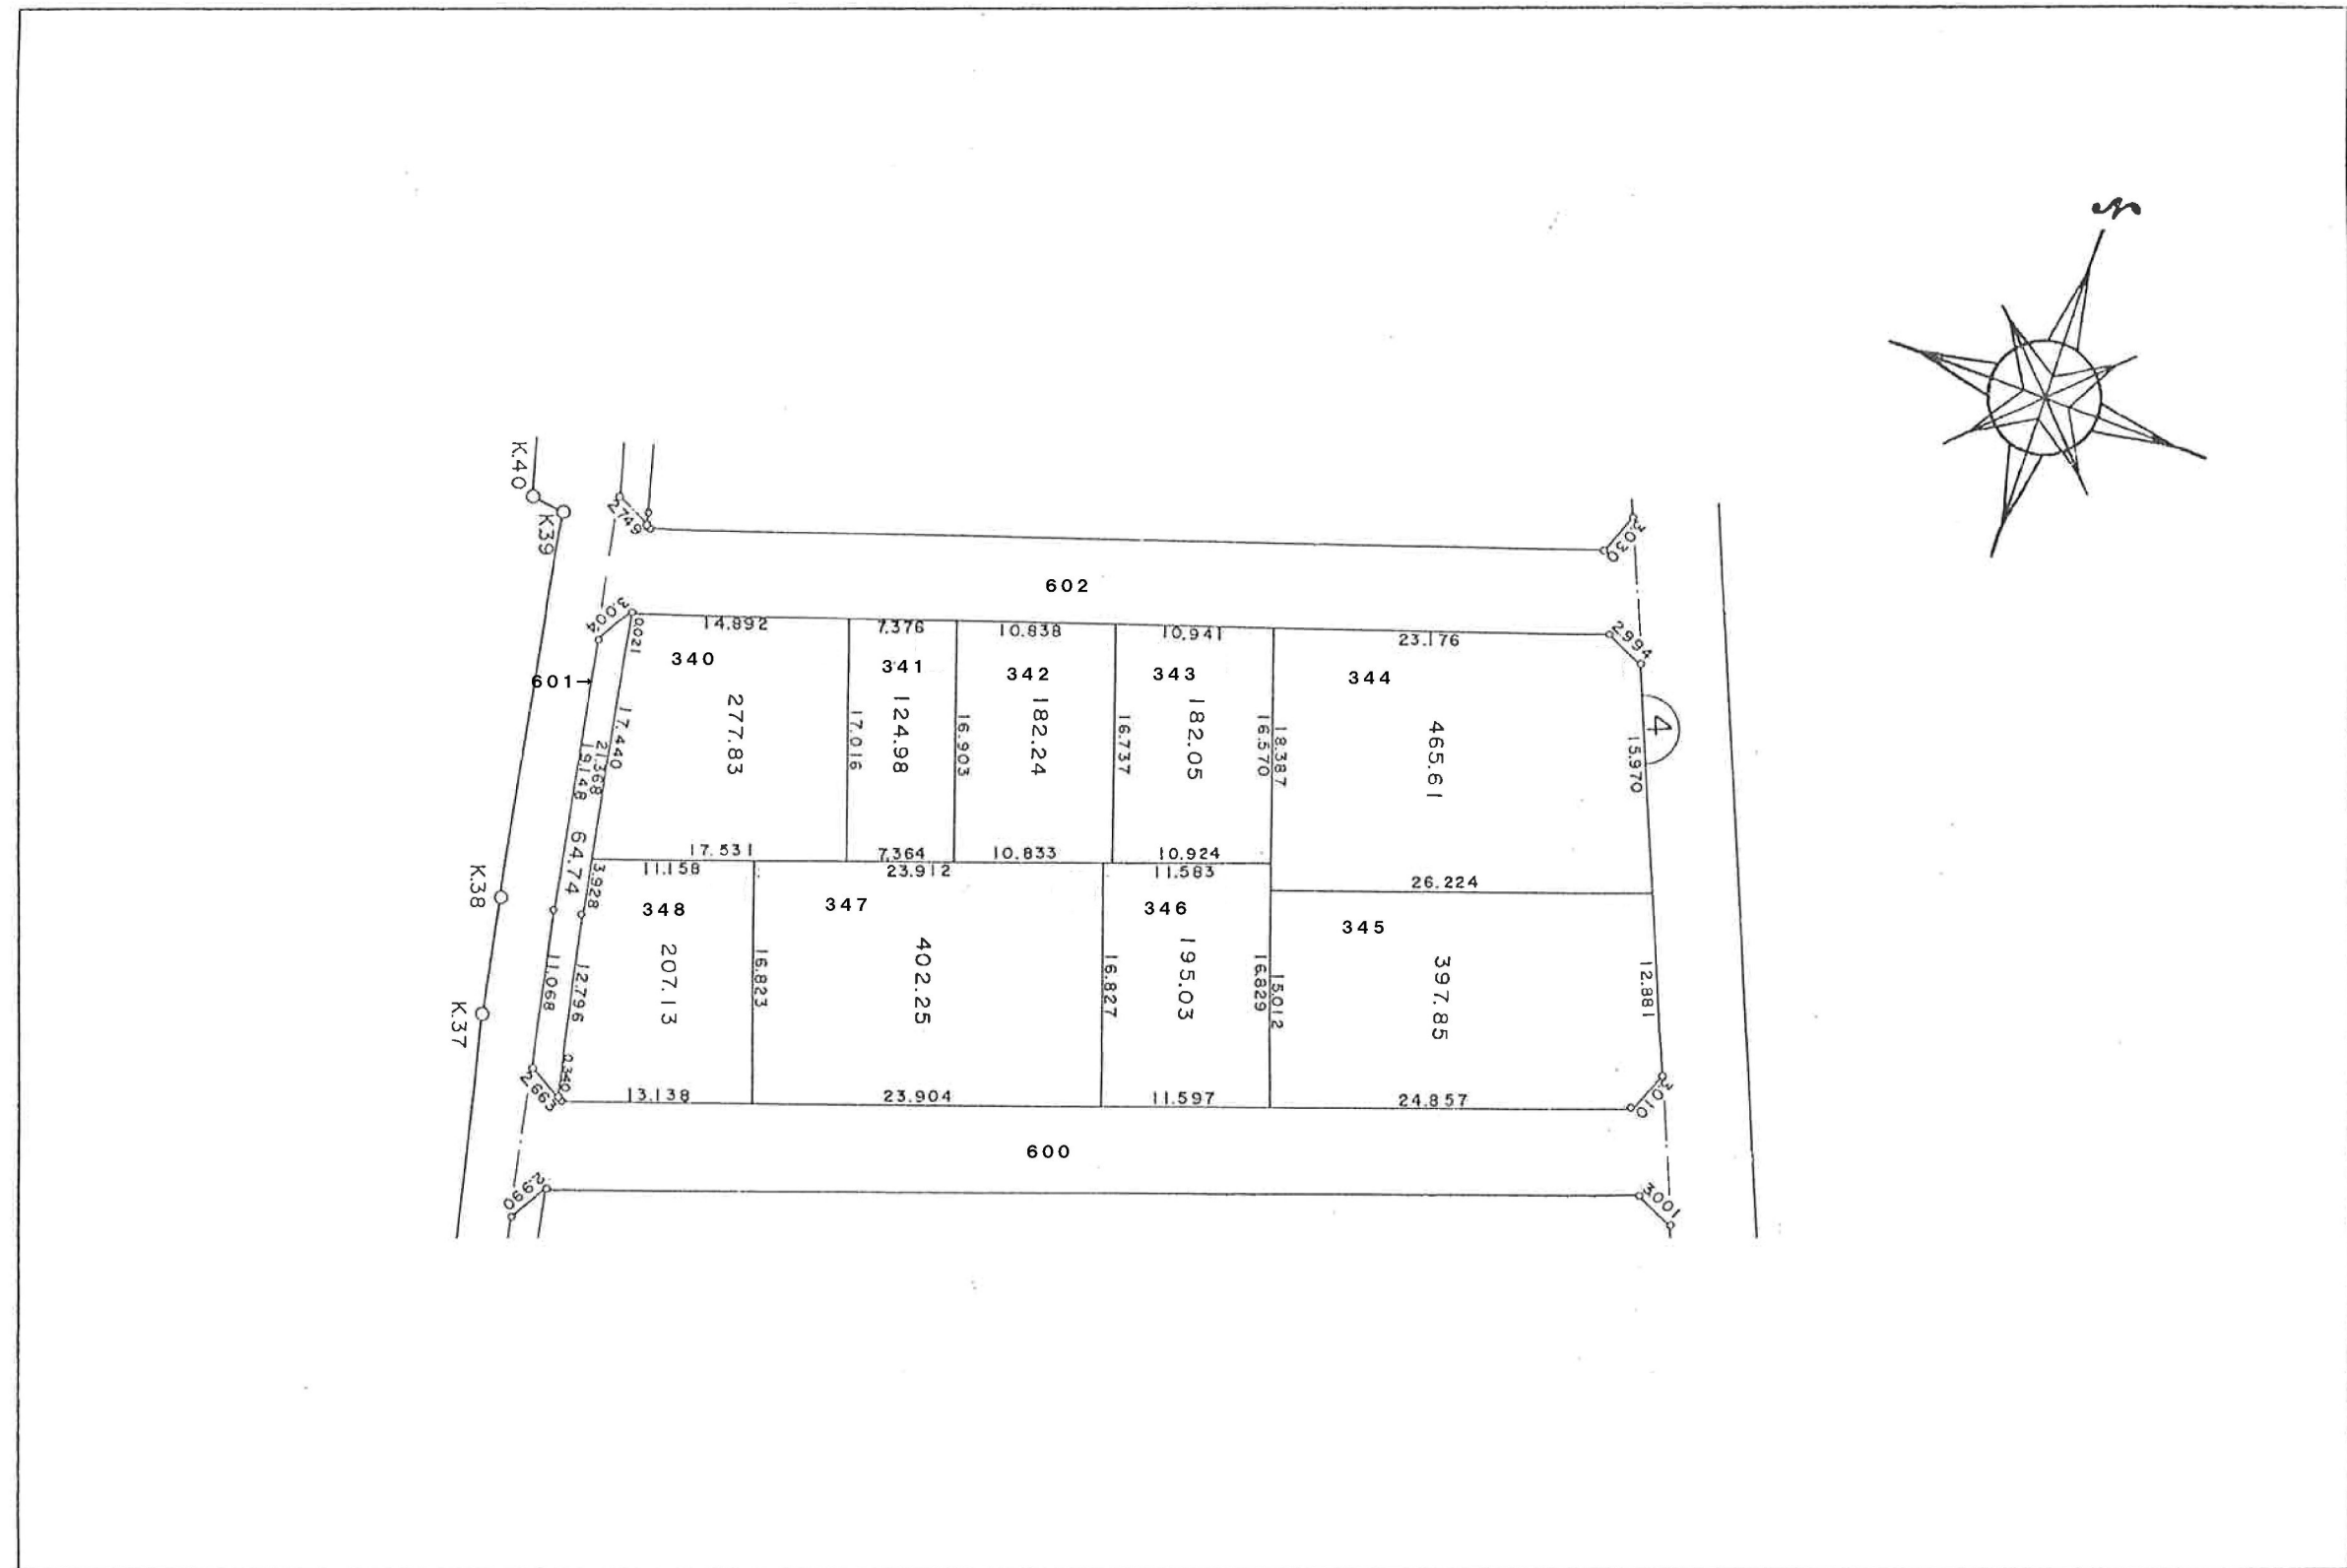



春日部藤塚新川土地区画整理事業換地確定図 BLOCK, 5 縮尺=1:500

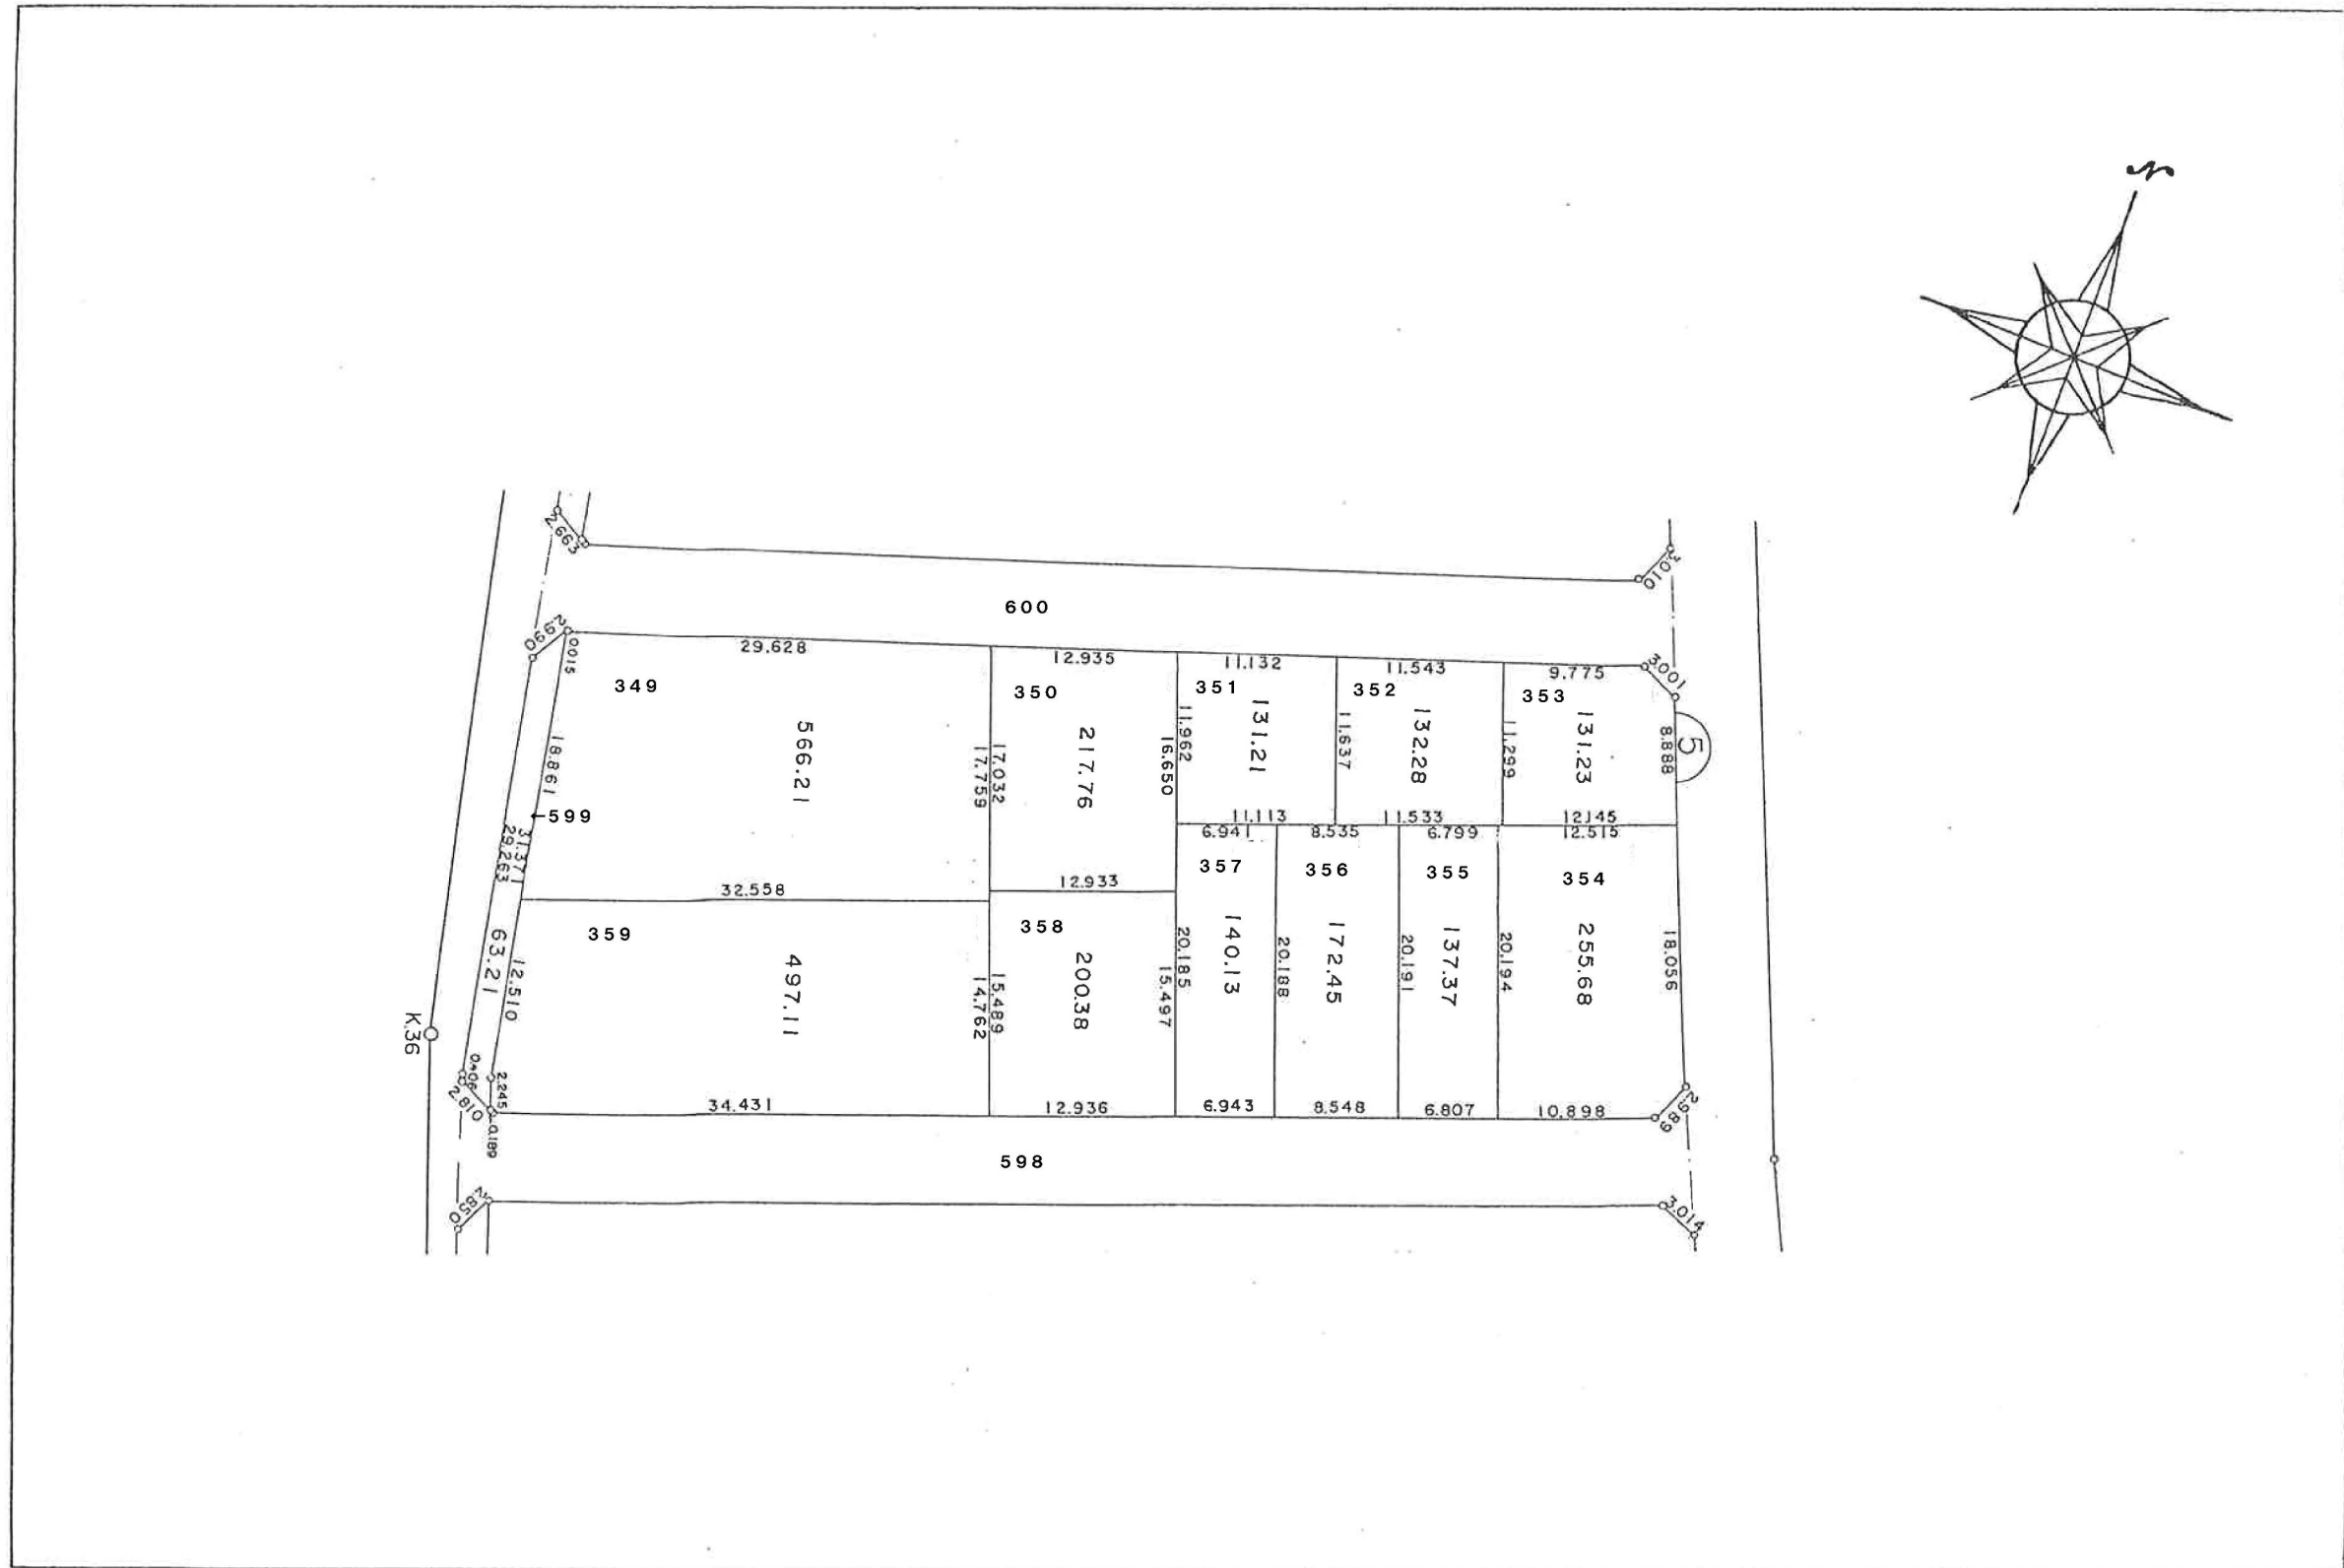


春日部藤塚新川土地区画整理事業換地確定図 BLOCK, 22 縮尺=1:500

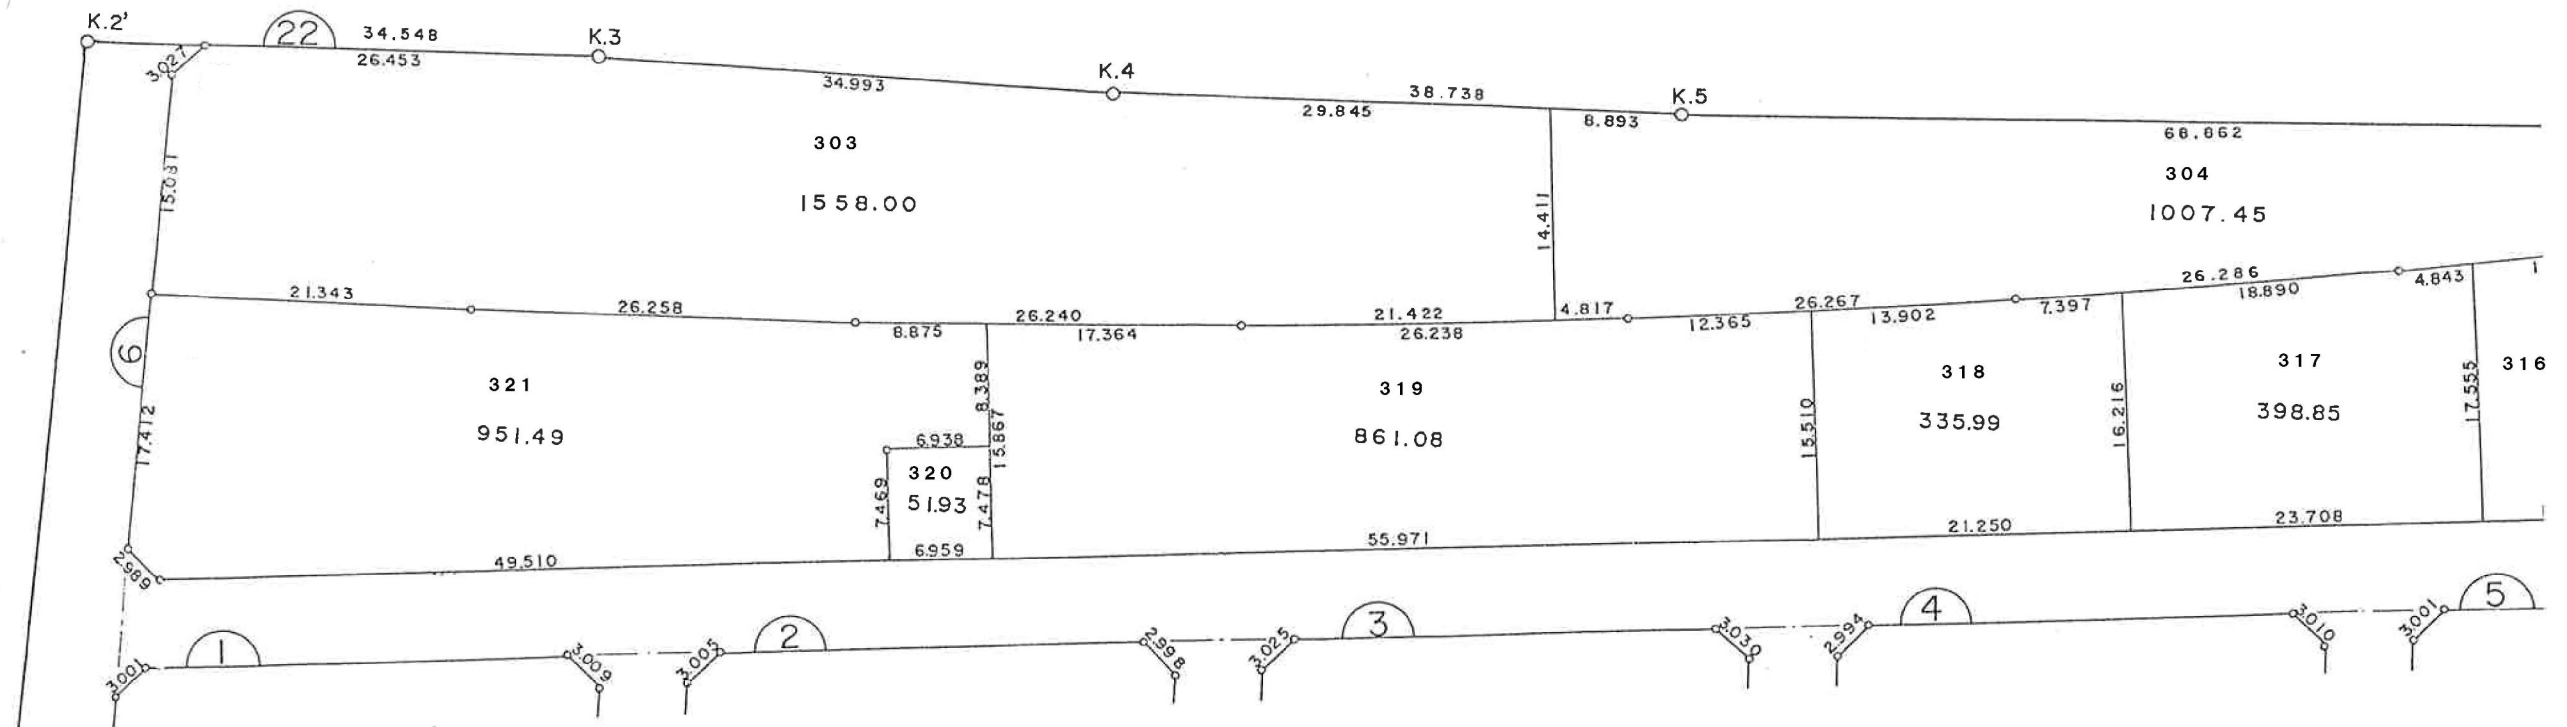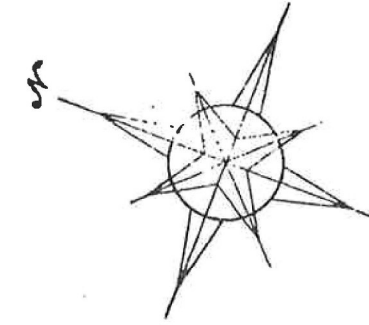



春日部藤塚新川土地区画整理事業換地確定図 BLOCK, $\frac{6}{22}$ 縮尺=1:500

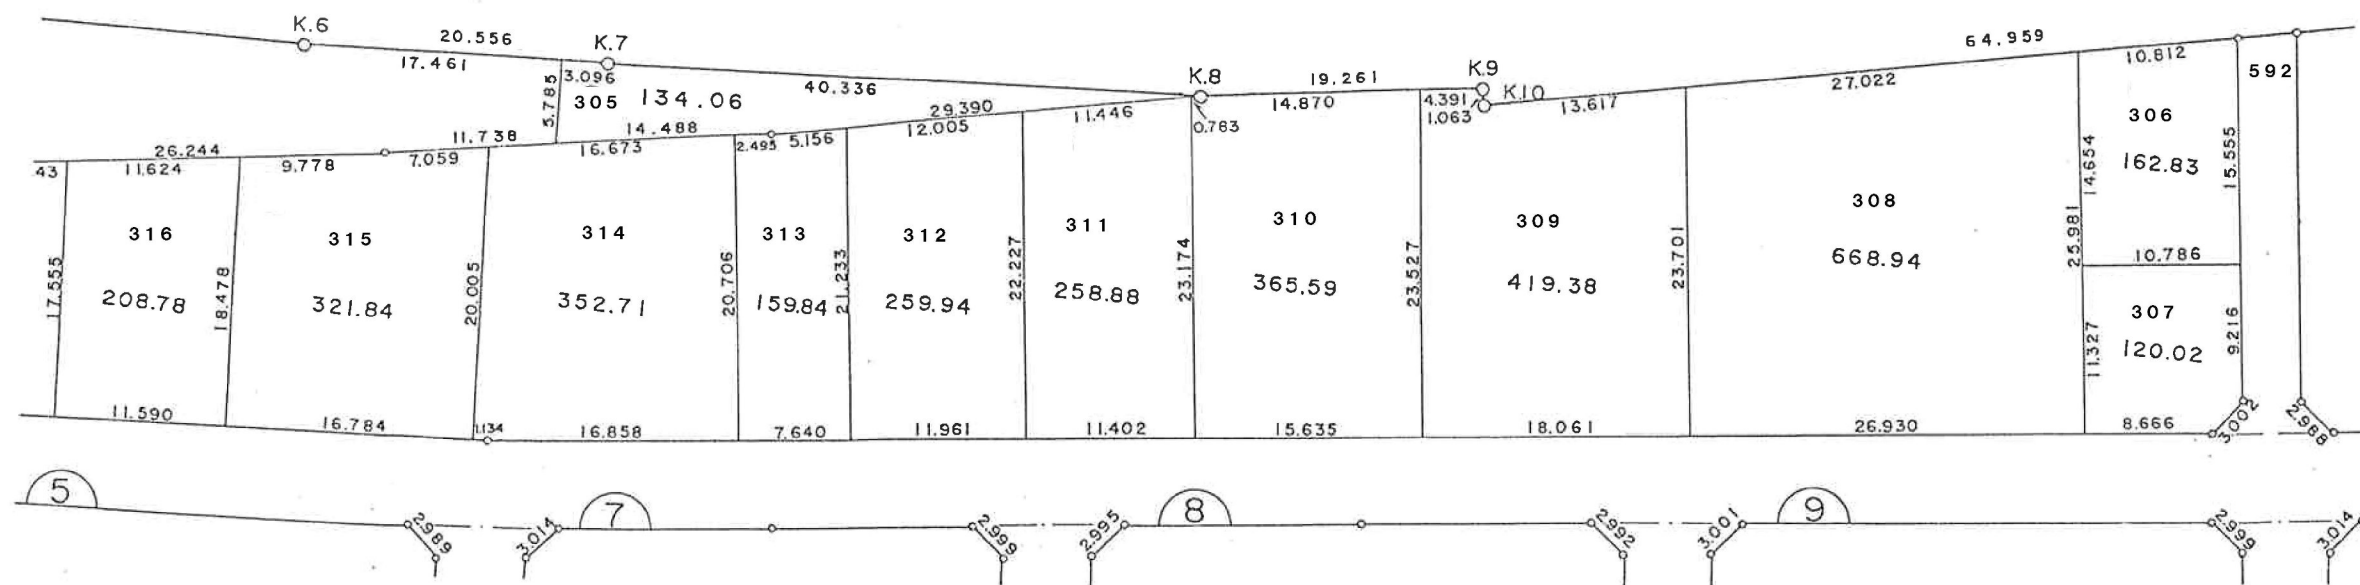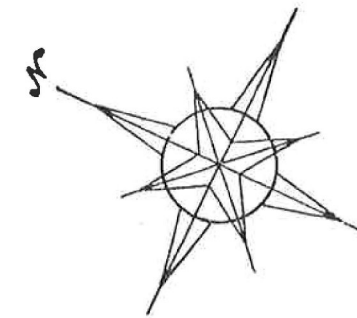



春日部藤塚新川土地区画整理事業換地確定図 BLOCK, 7 縮尺=1:500

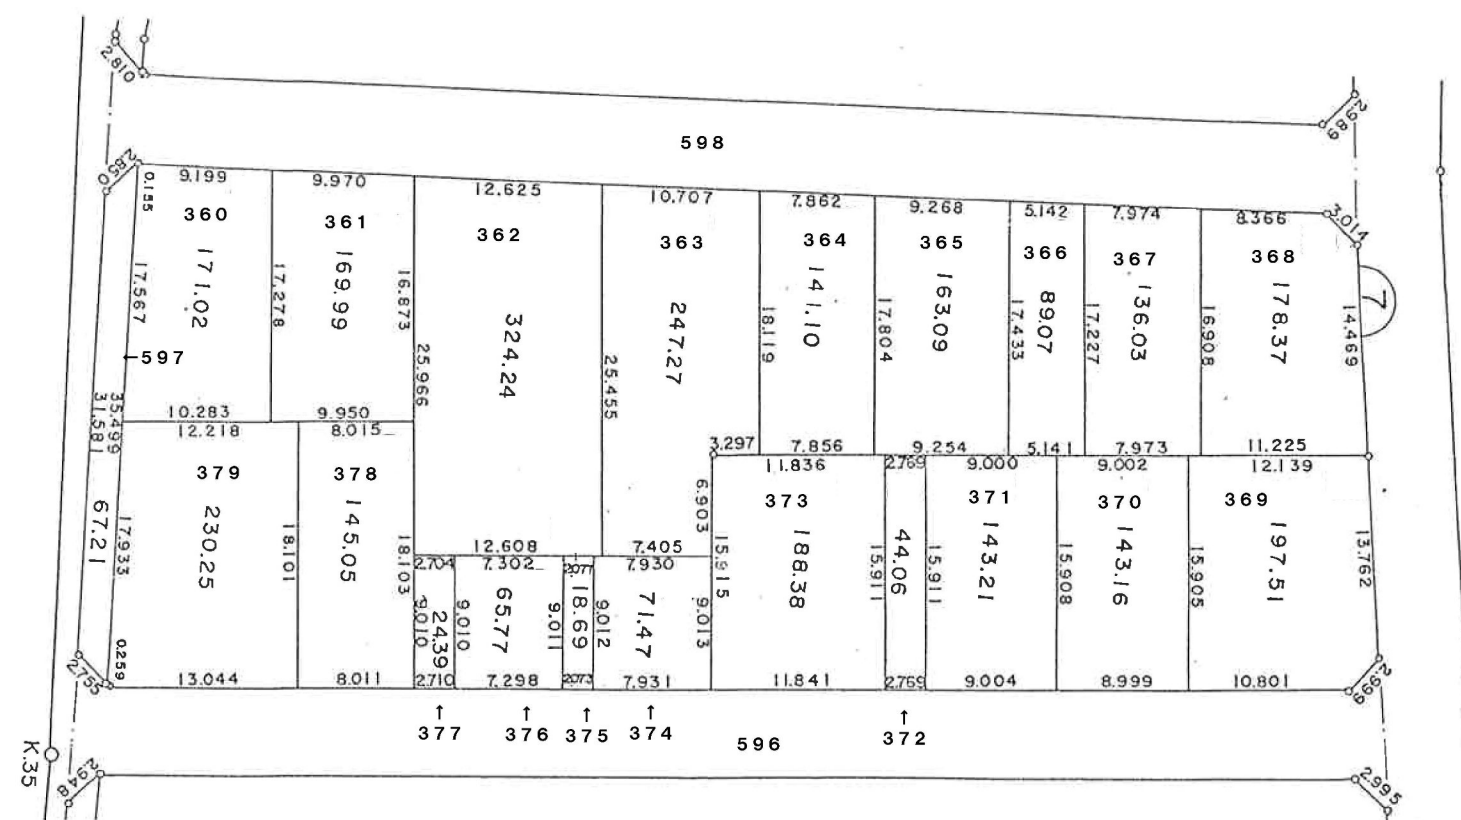


春日部藤塚新川土地区画整理事業換地確定図 BLOCK, 8 縮尺=1:500

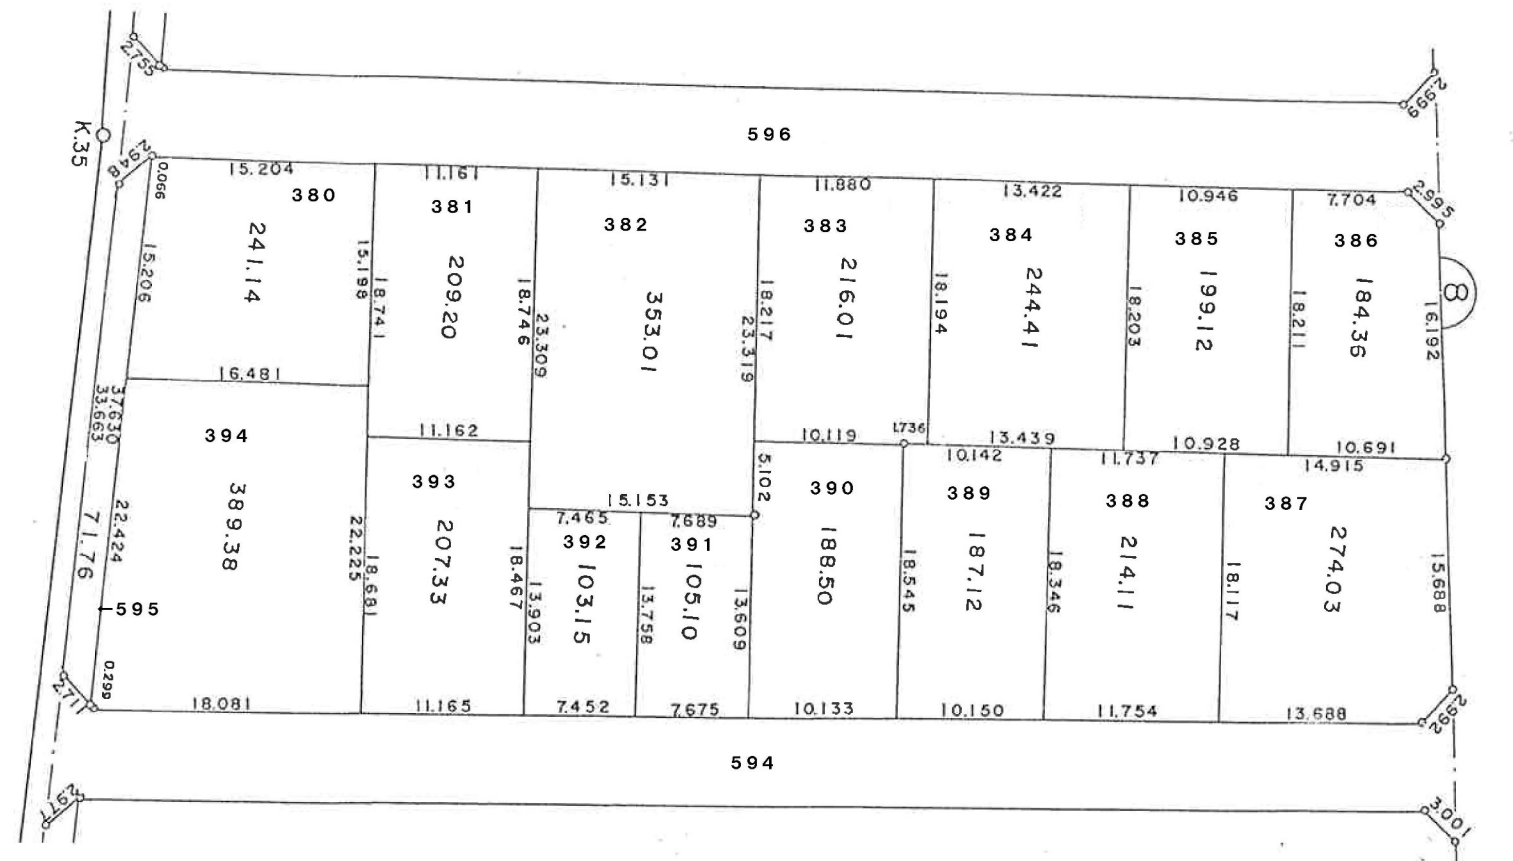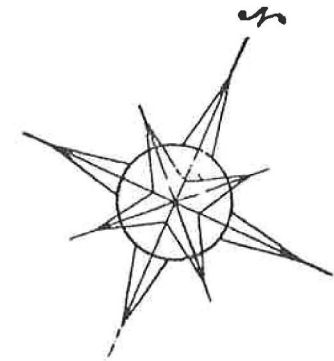


春日部藤塚新川土地区画整理事業換地確定図 BLOCK, 9 縮尺=1:500

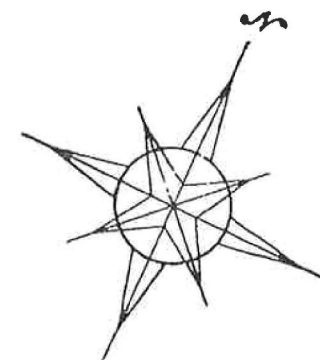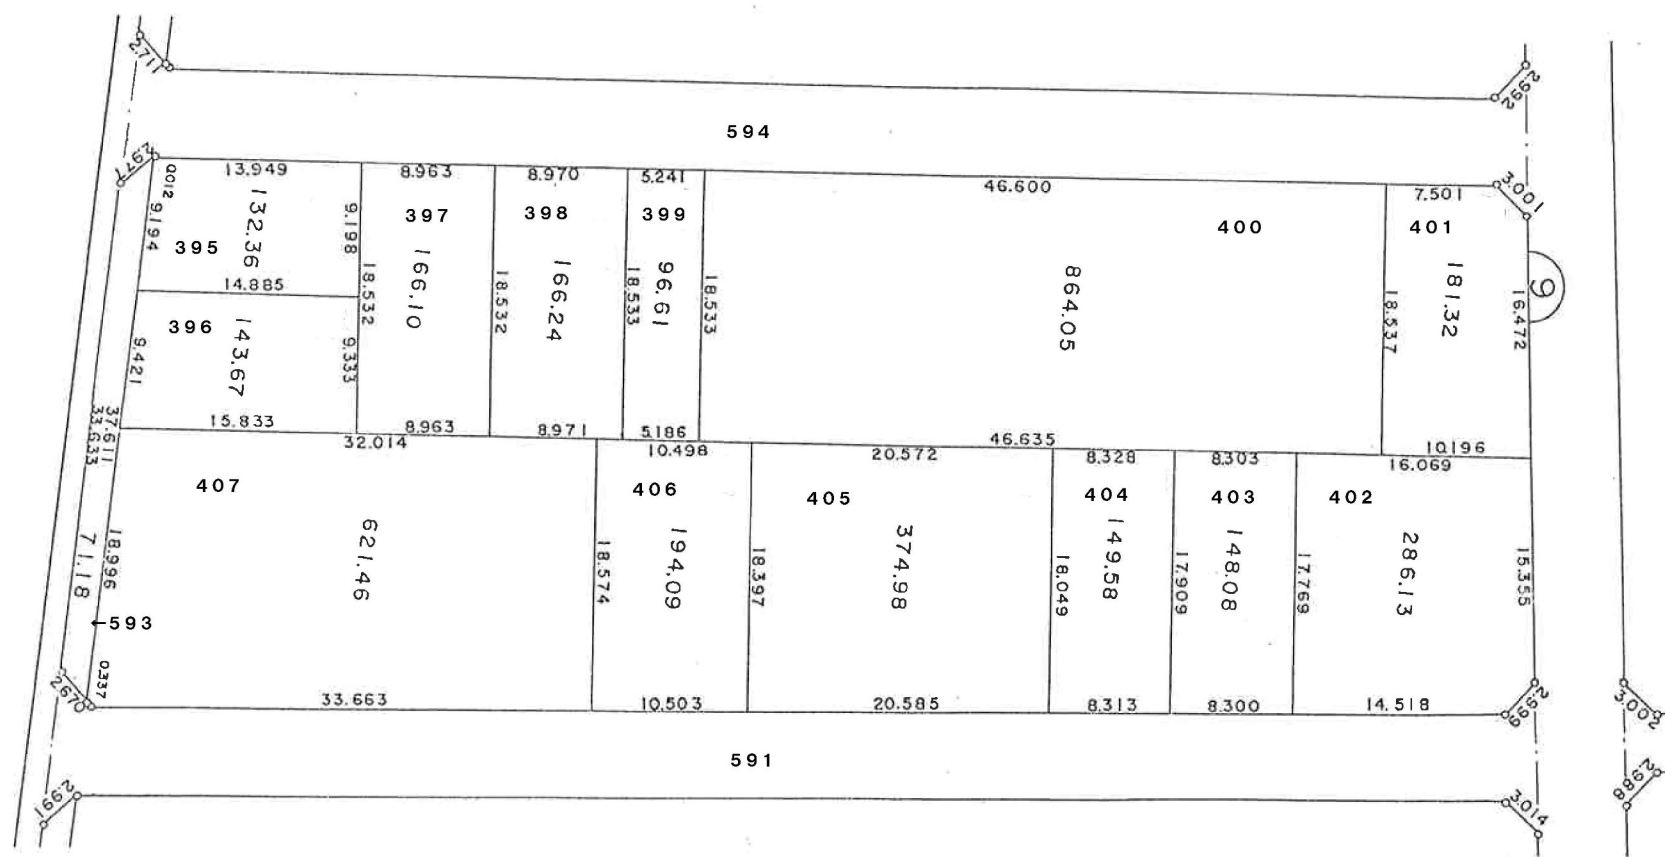


春日部藤塚新川土地区画整理事業換地確定図 BLOCK, 10 縮尺=1:500

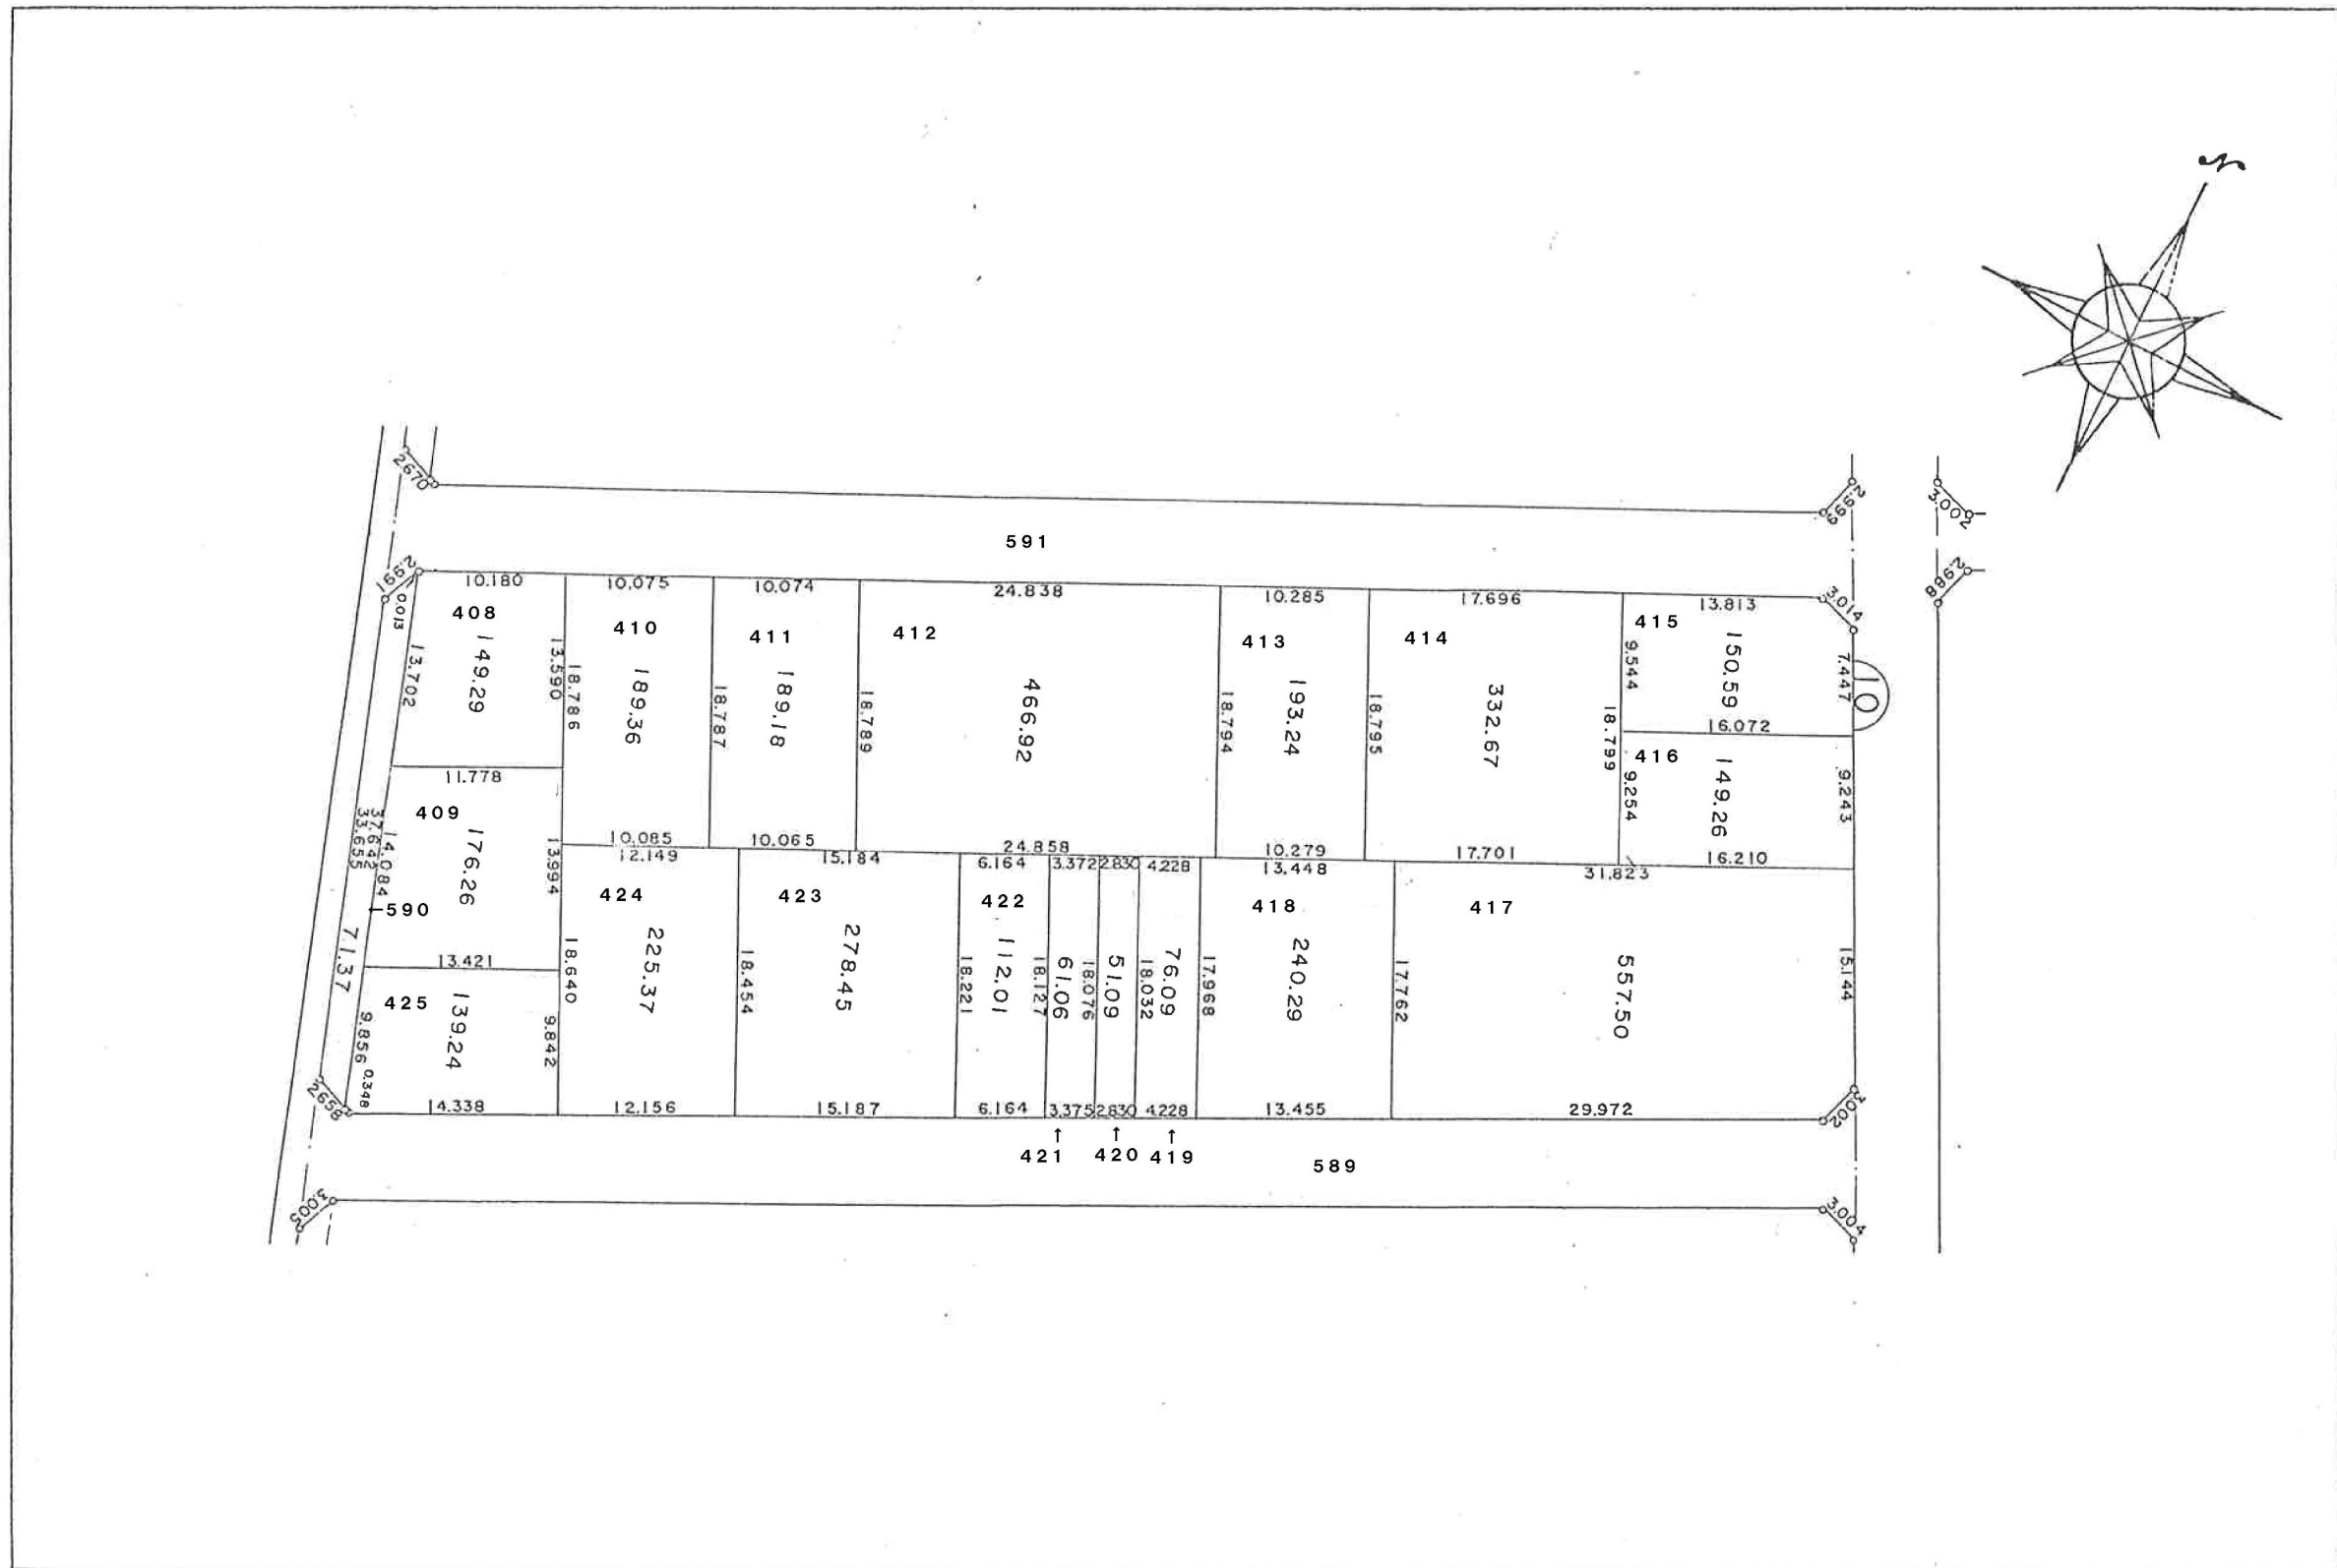


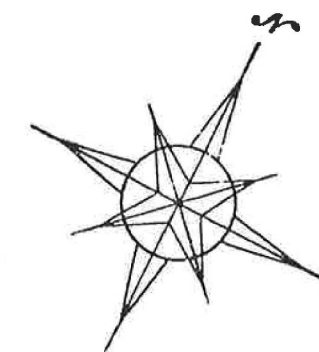[illegible]


春日部藤塚新川土地区画整理事業換地確定図 BLOCK, 12 縮尺=1:500

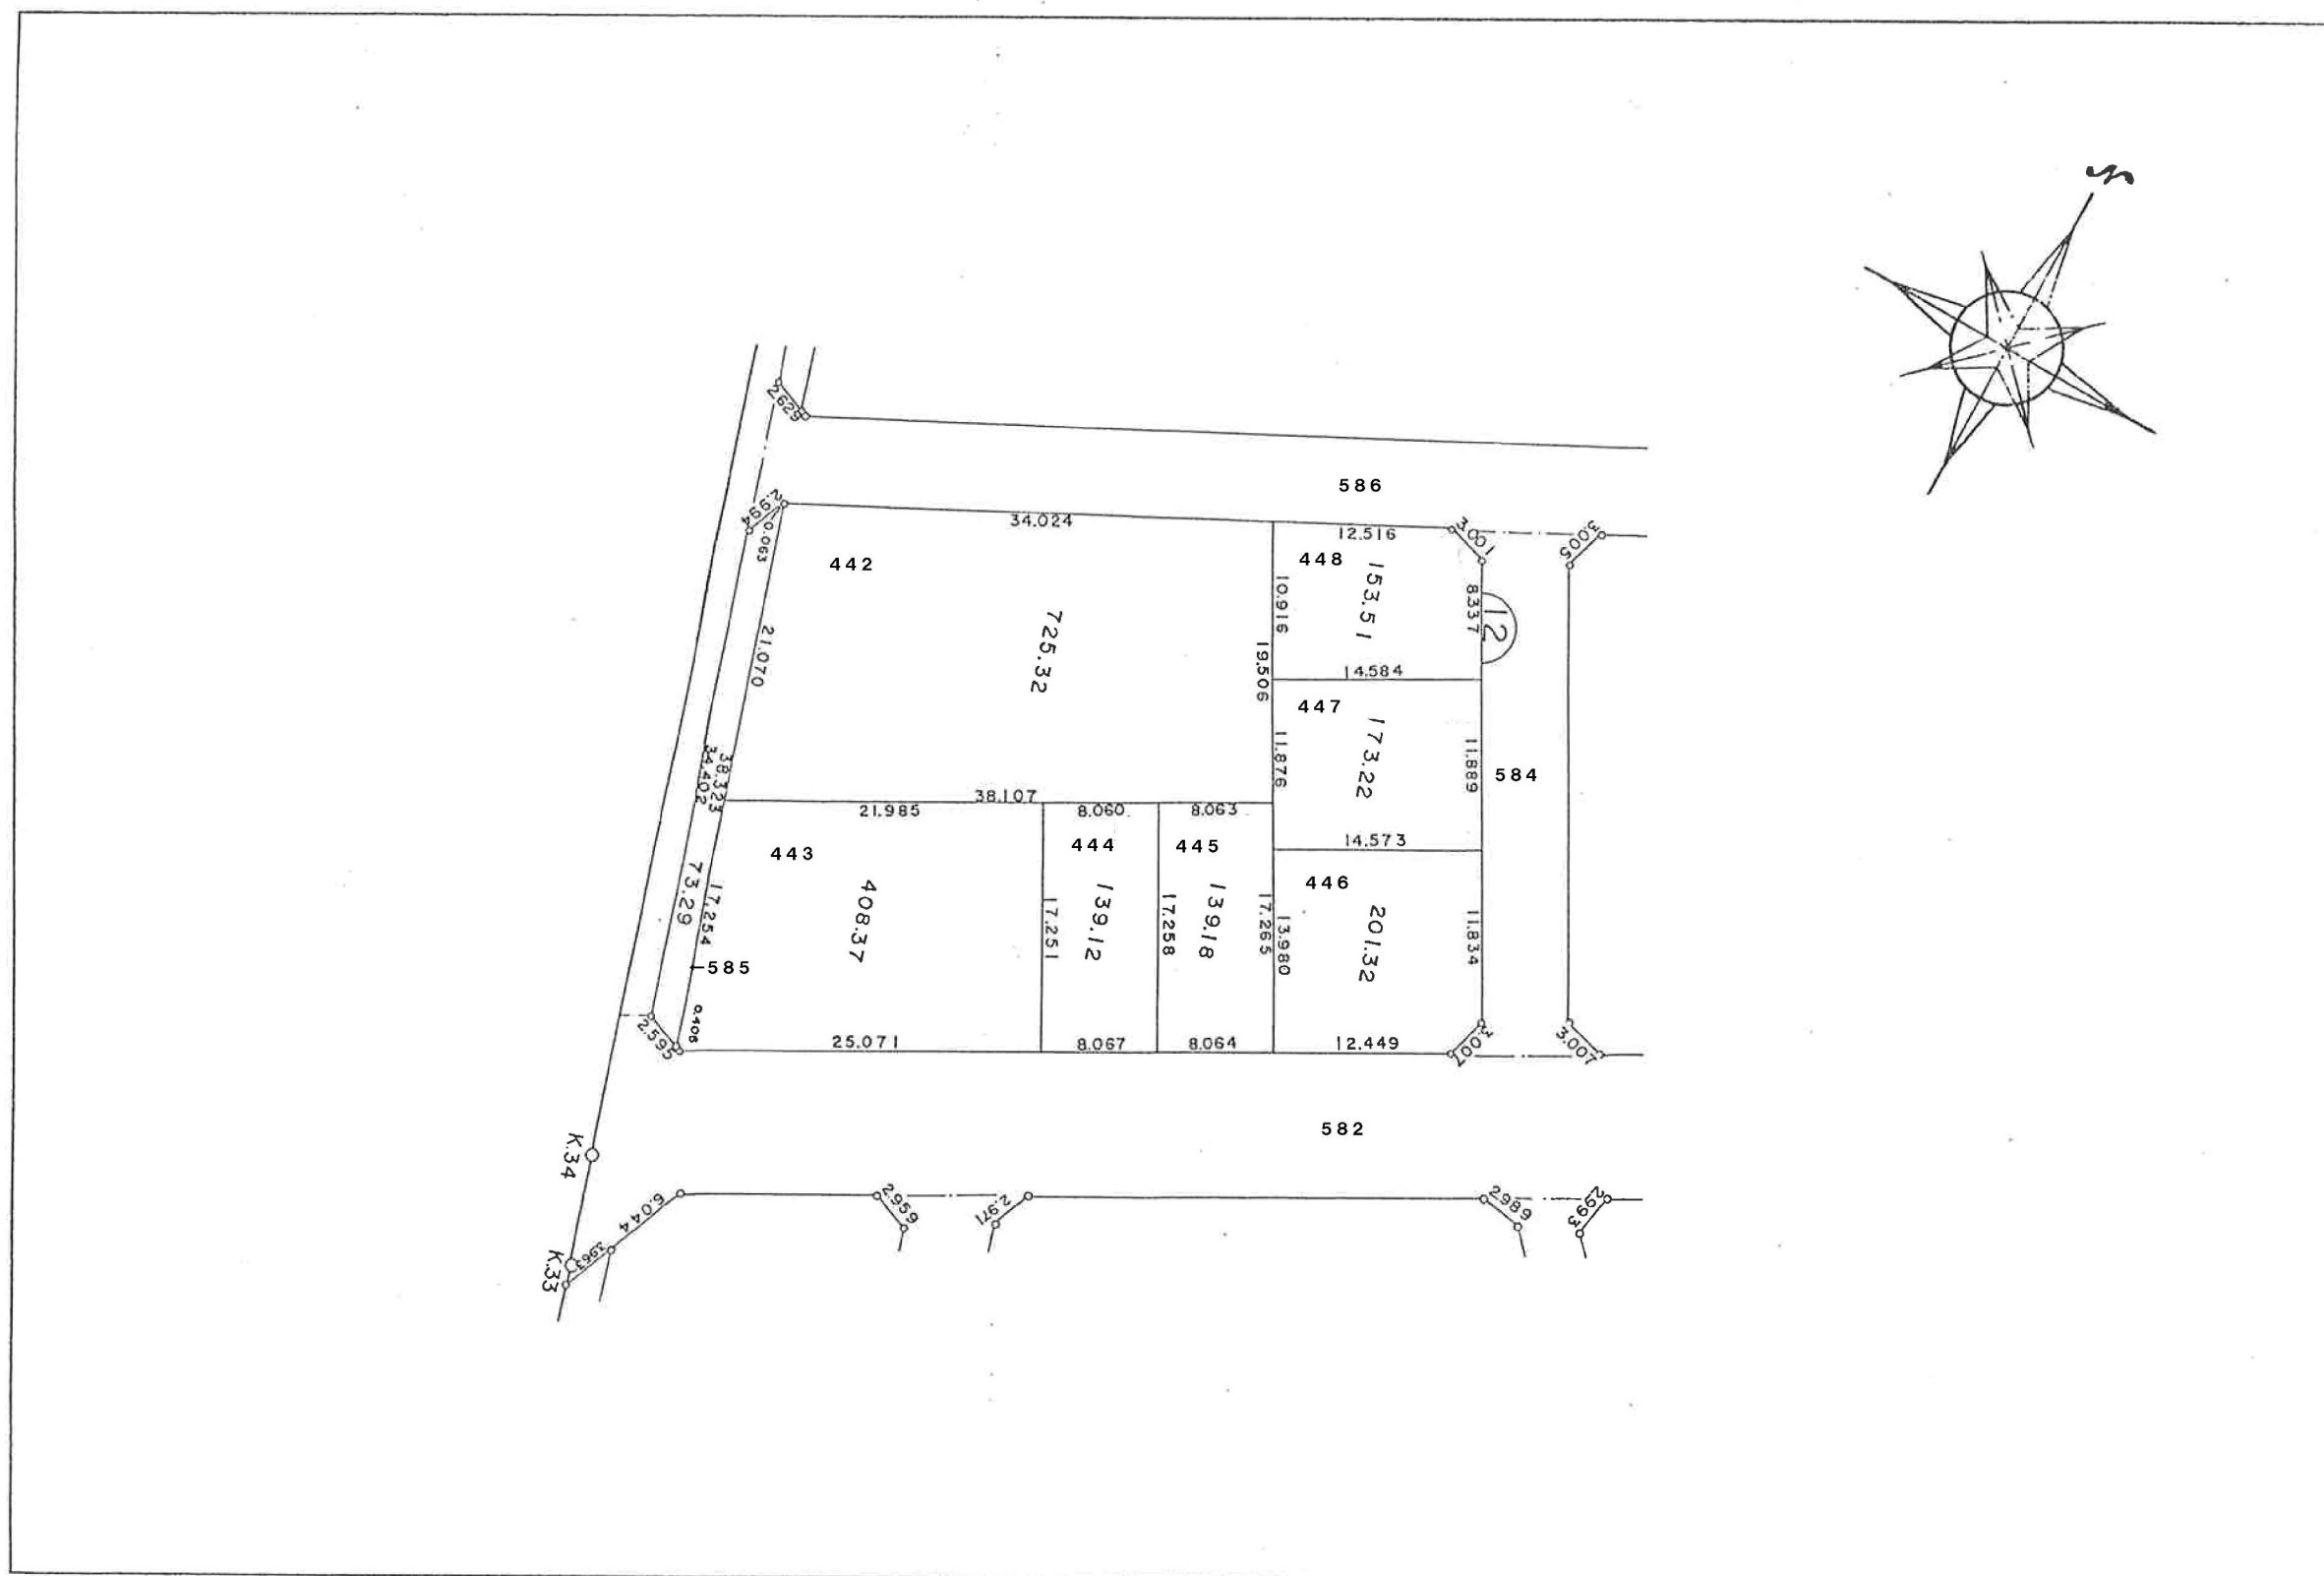


春日部藤塚新川土地区画整理事業換地確定図 BLOCK, 13 縮尺=1:500

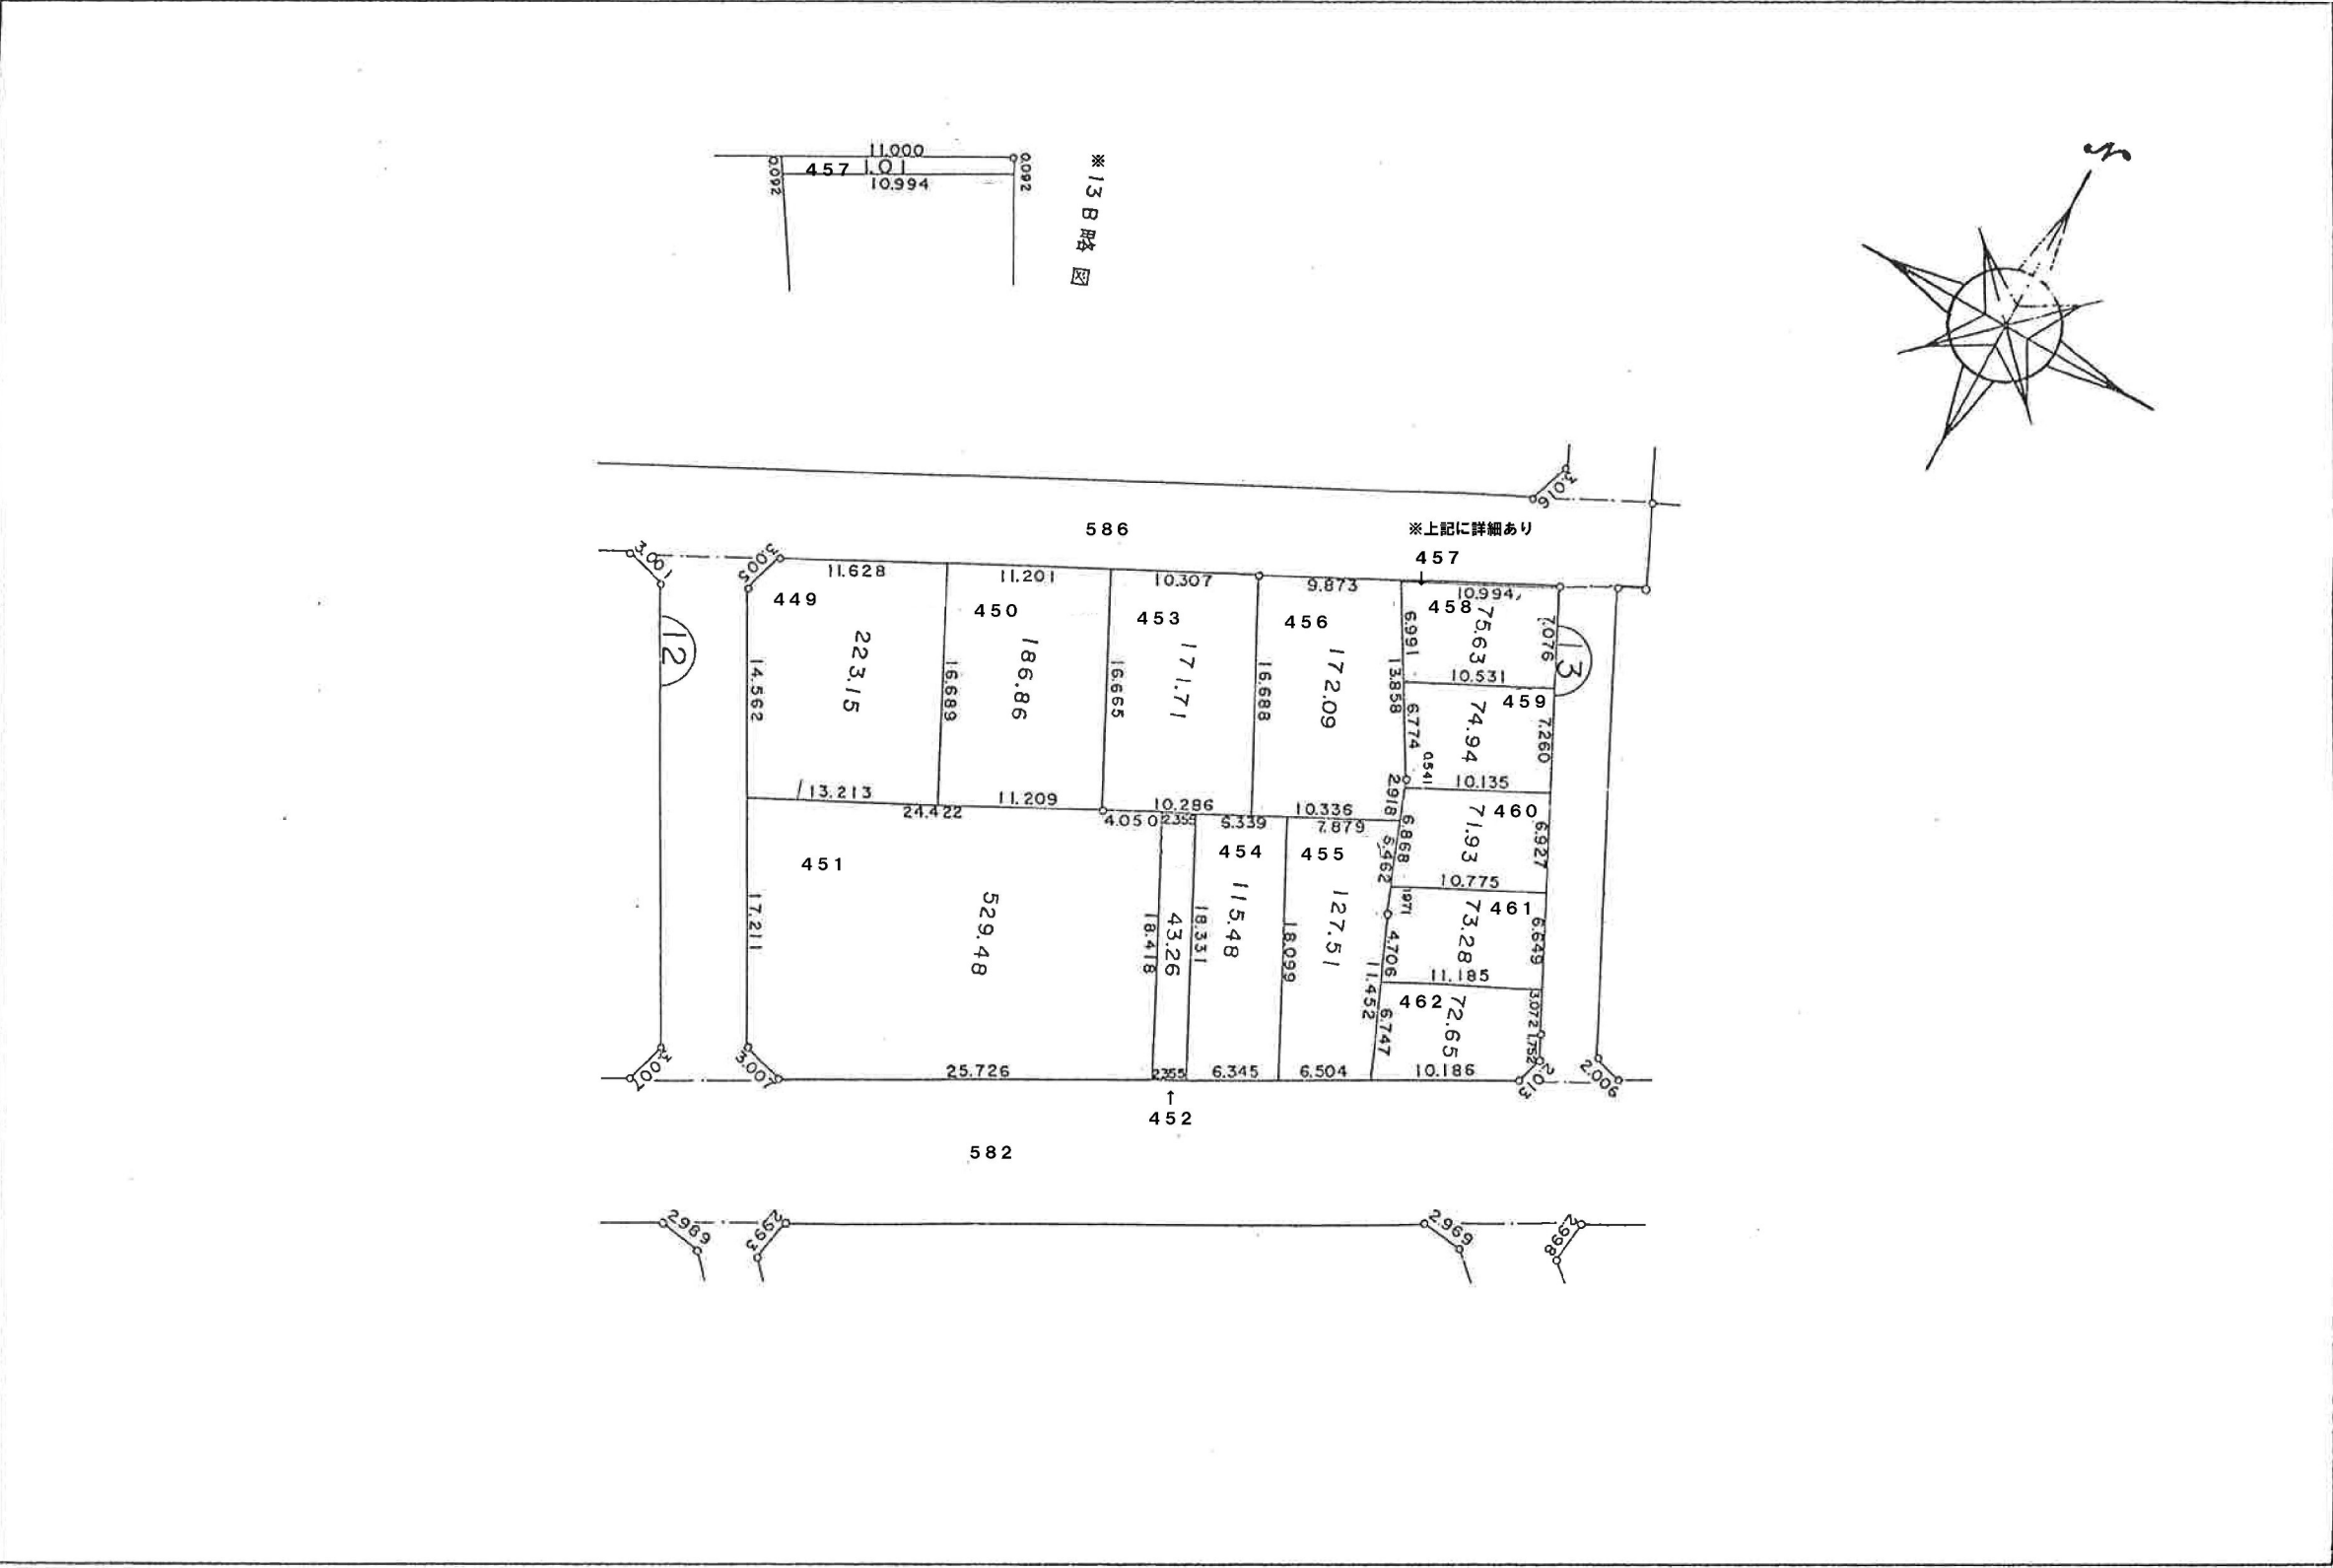


春日部藤塚新川土地区画整理事業換地確定図 BLOCK, $\frac{14}{23}$ 縮尺=1:500

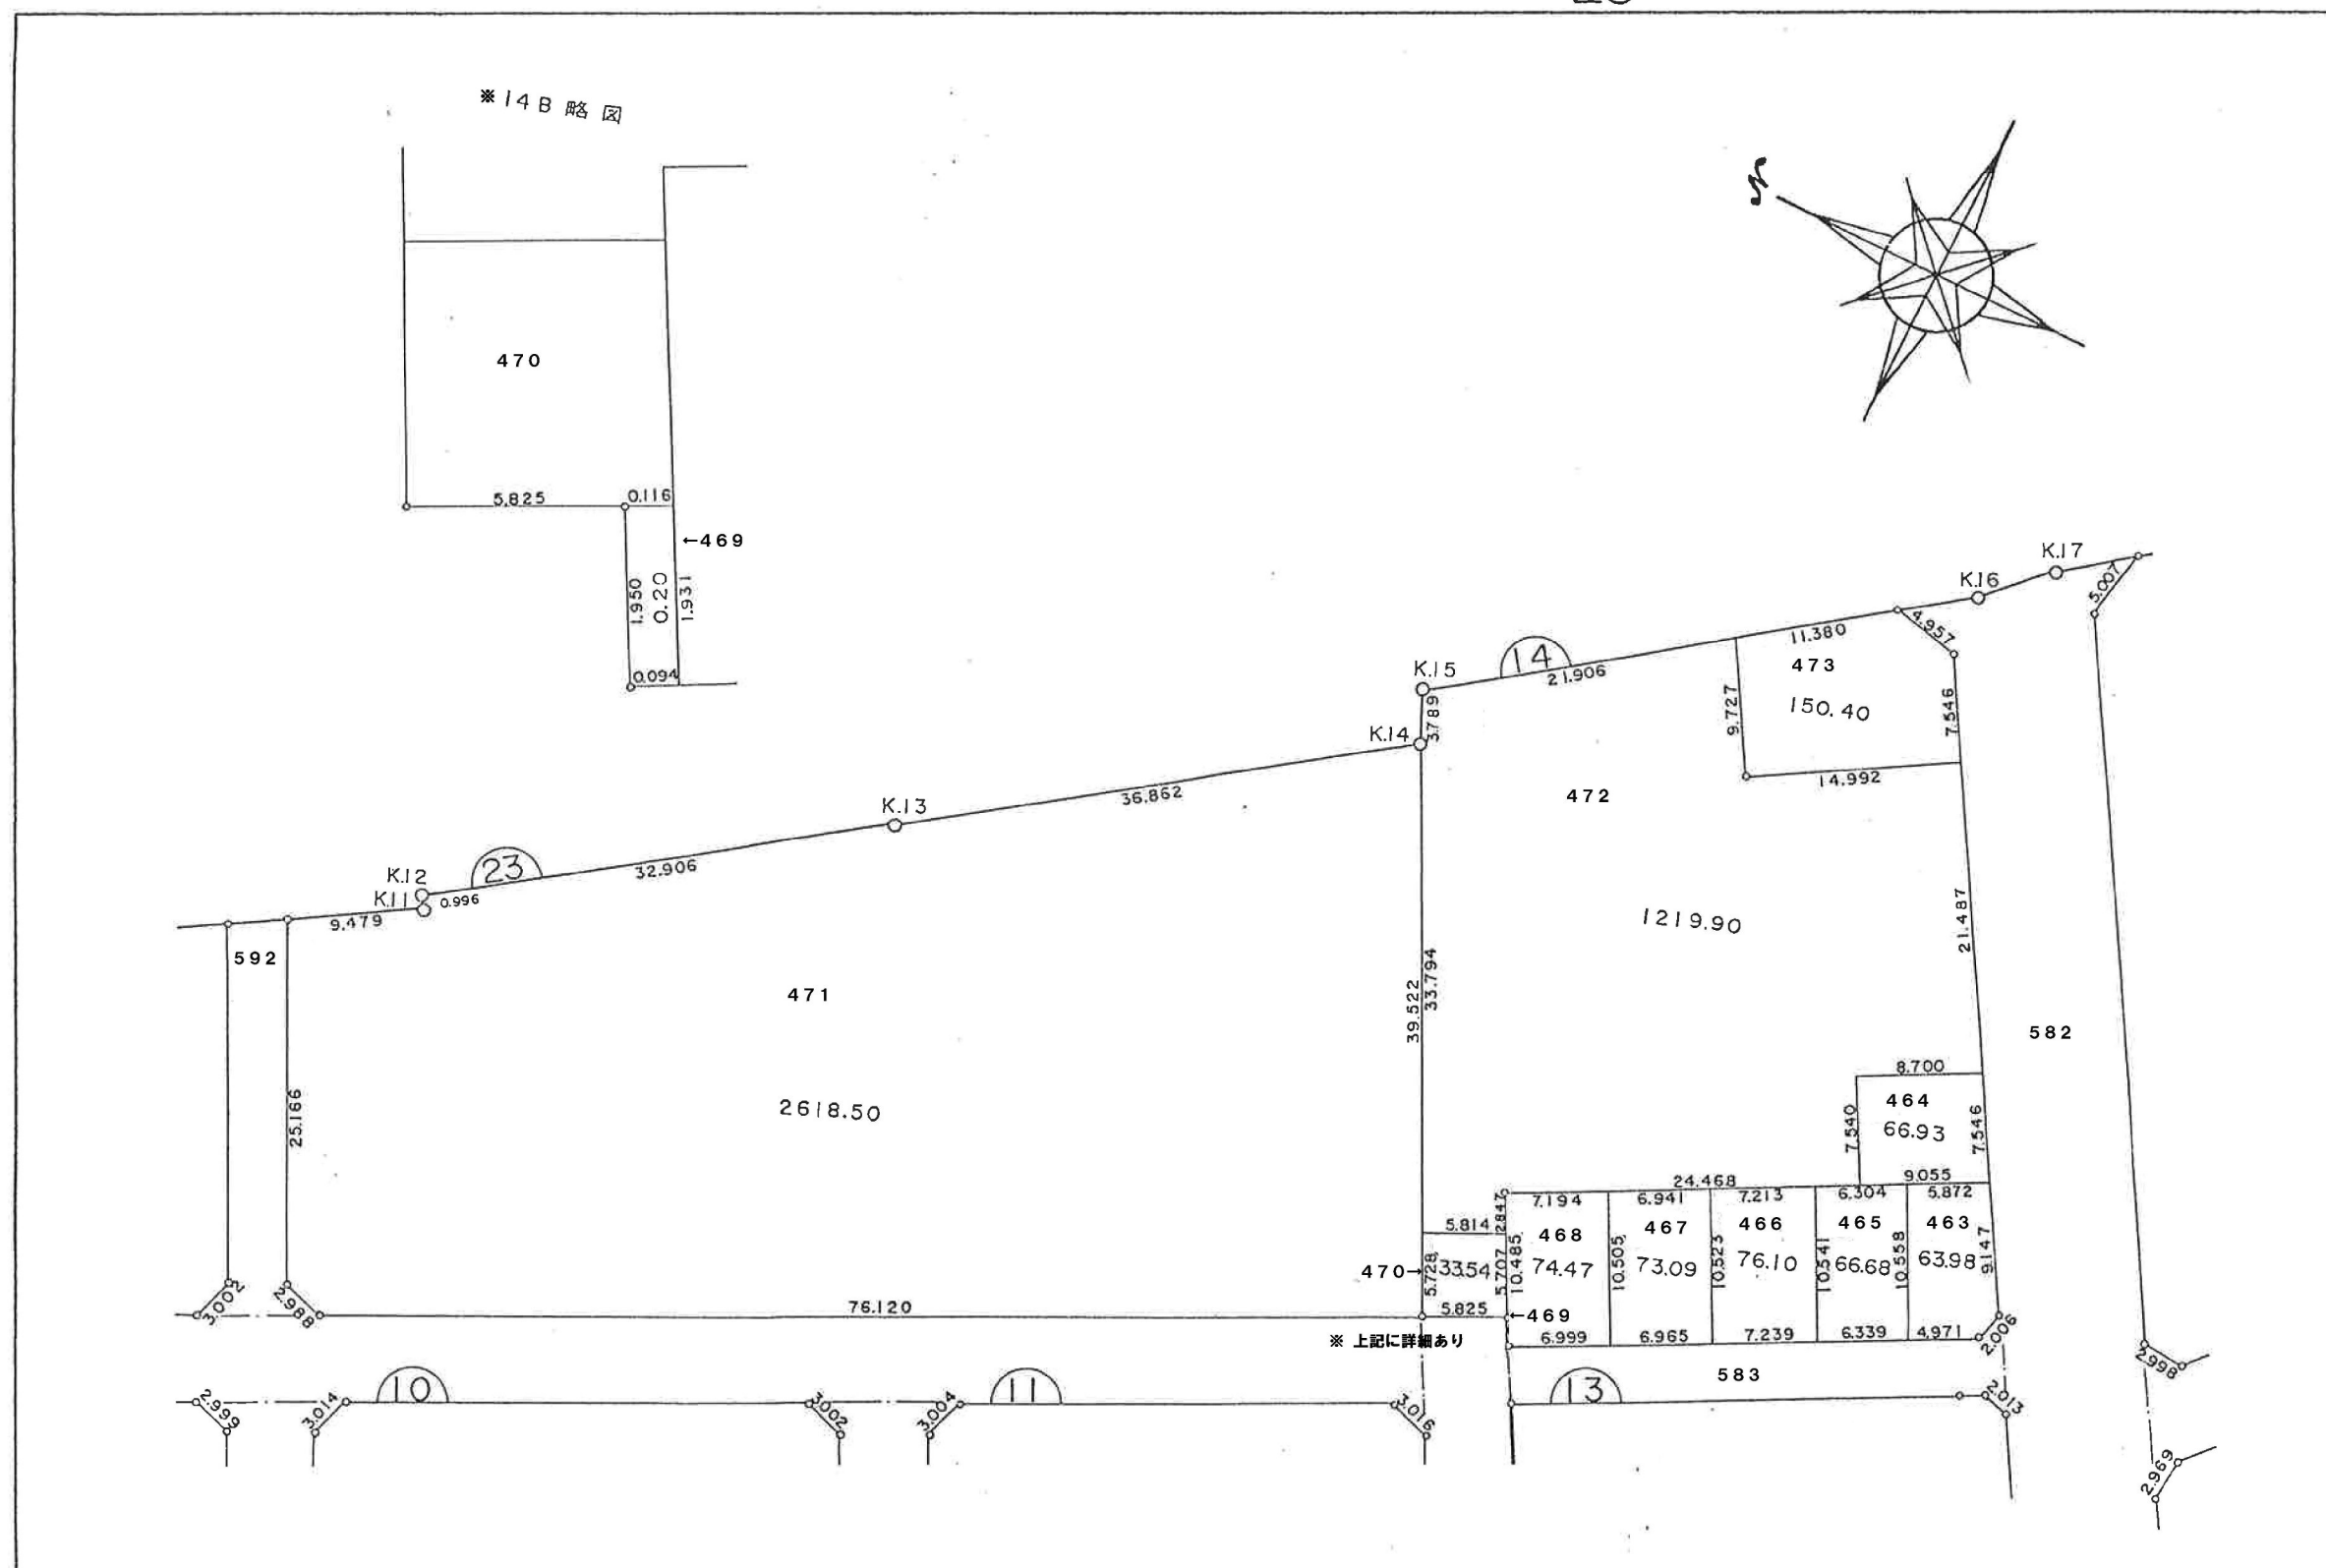


春日部藤塚新川土地区画整理事業換地確定図 BLOCK, 15 縮尺=1:500

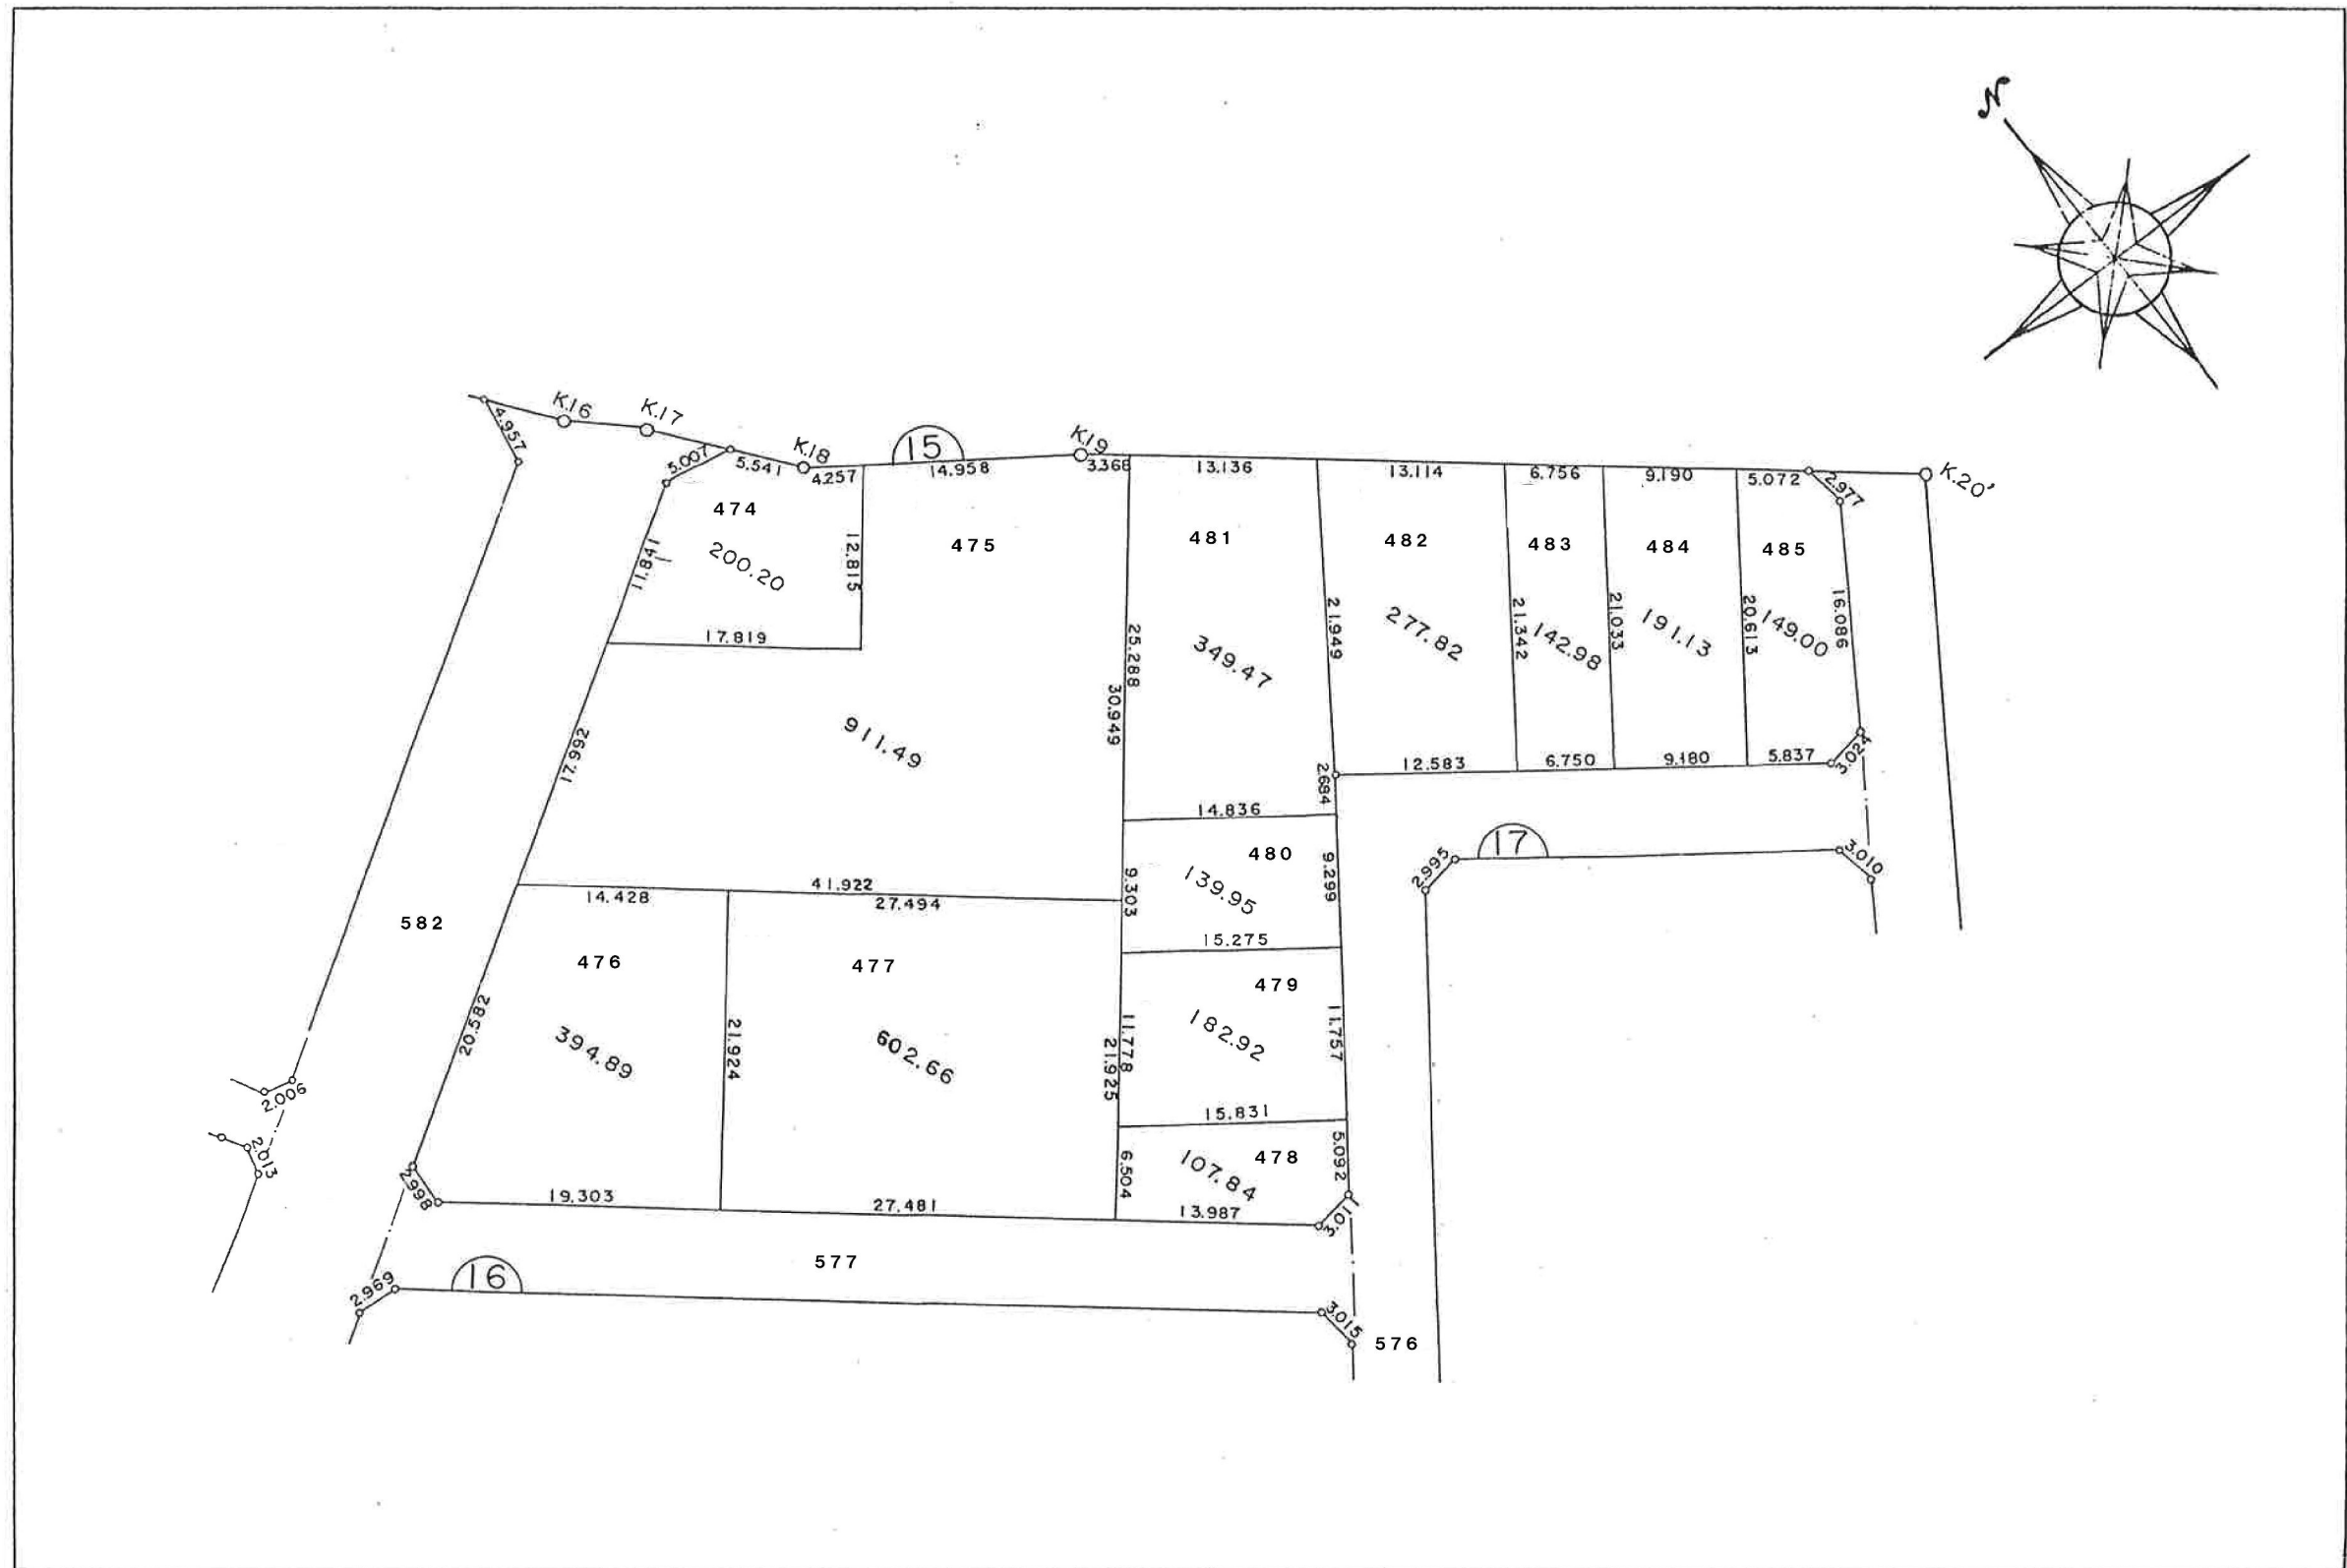


春日部藤塚新川土地区画整理事業換地確定図 BLOCK, 16 縮尺=1:500

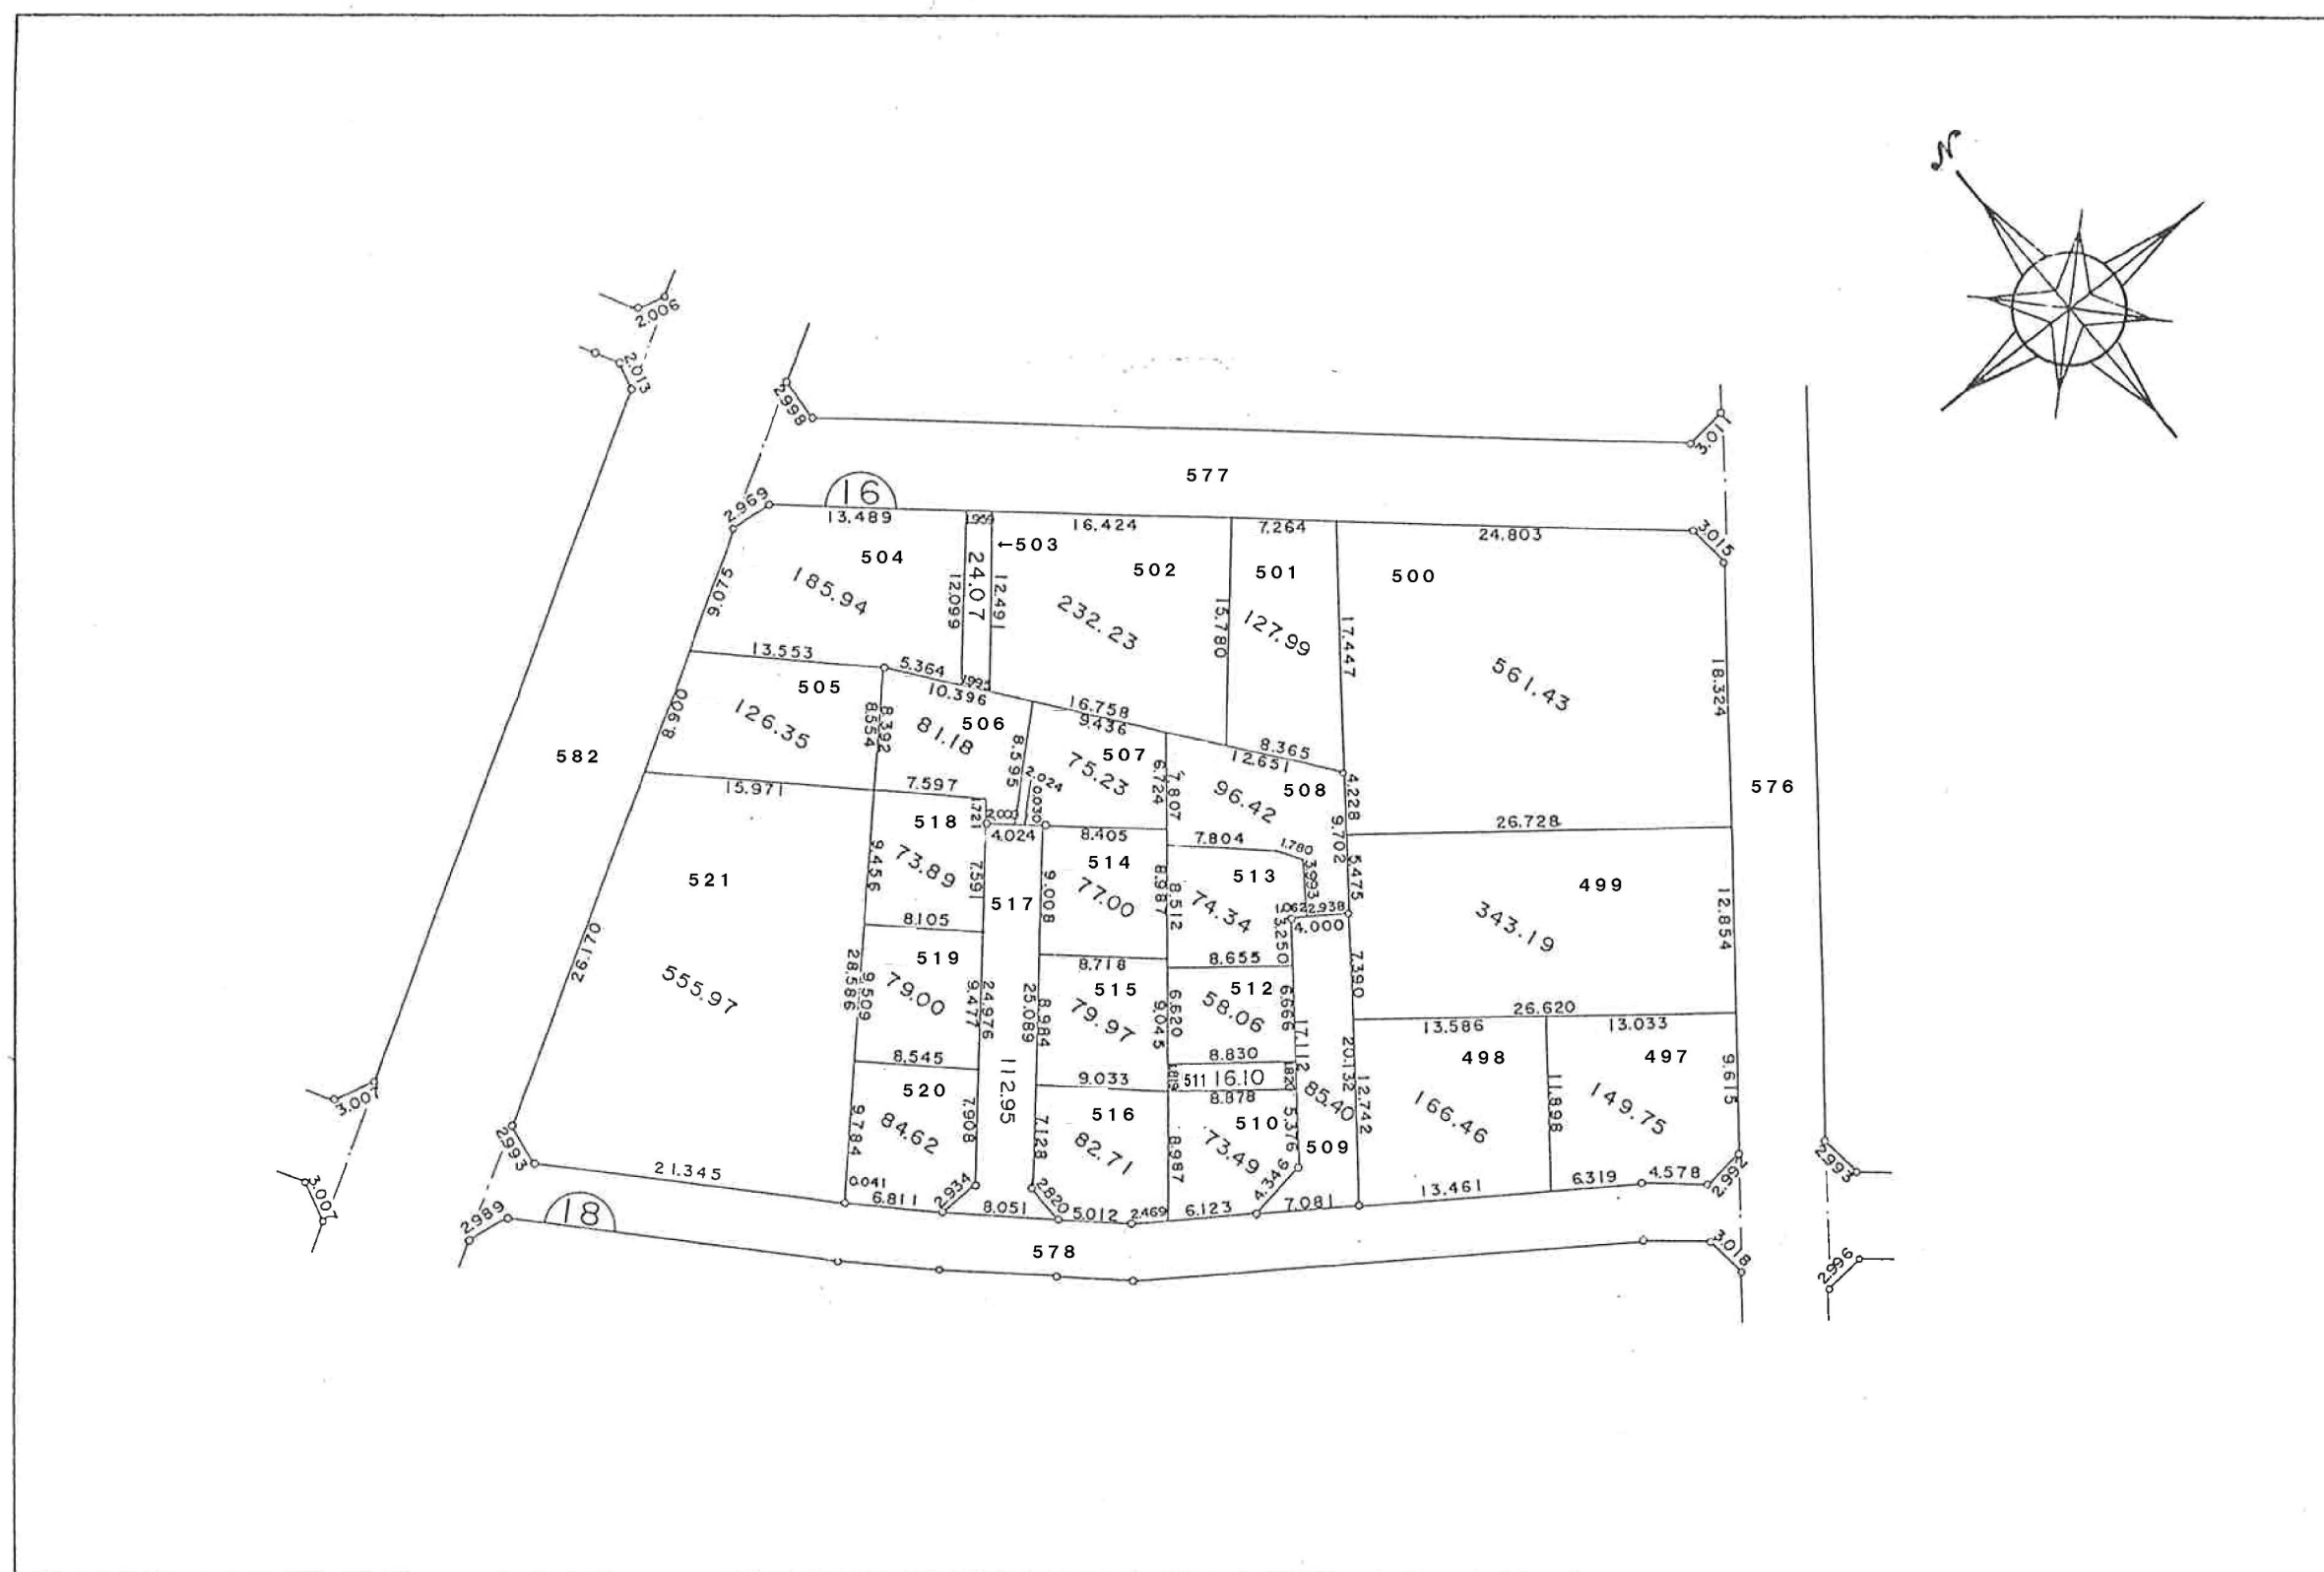



春日部藤塚新川土地区画整理事業換地確定図 BLOCK, 17 縮尺=1:500

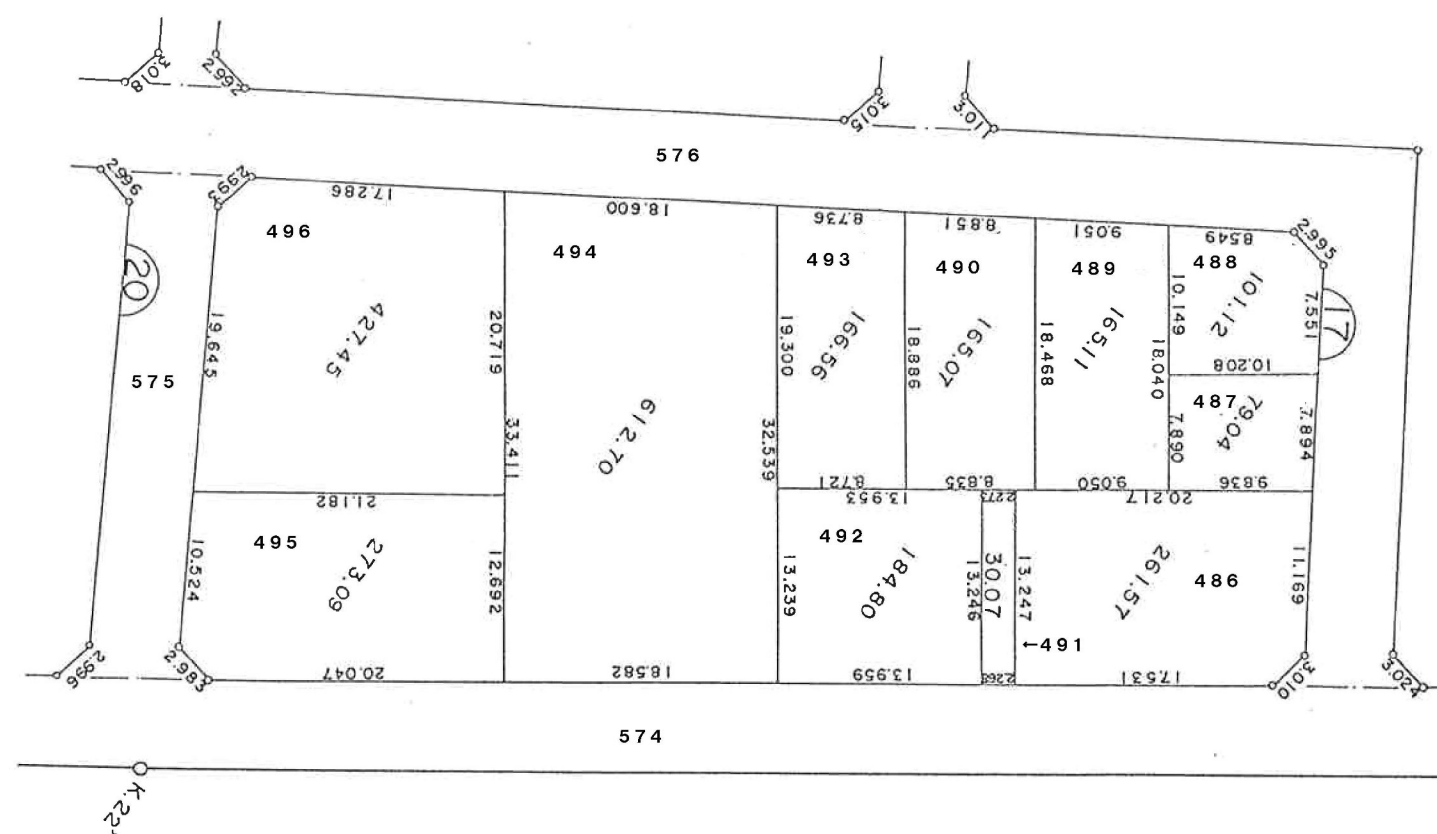

春日部藤塚新川土地区画整理事業換地確定図 BLOCK, 19 縮尺=1:500

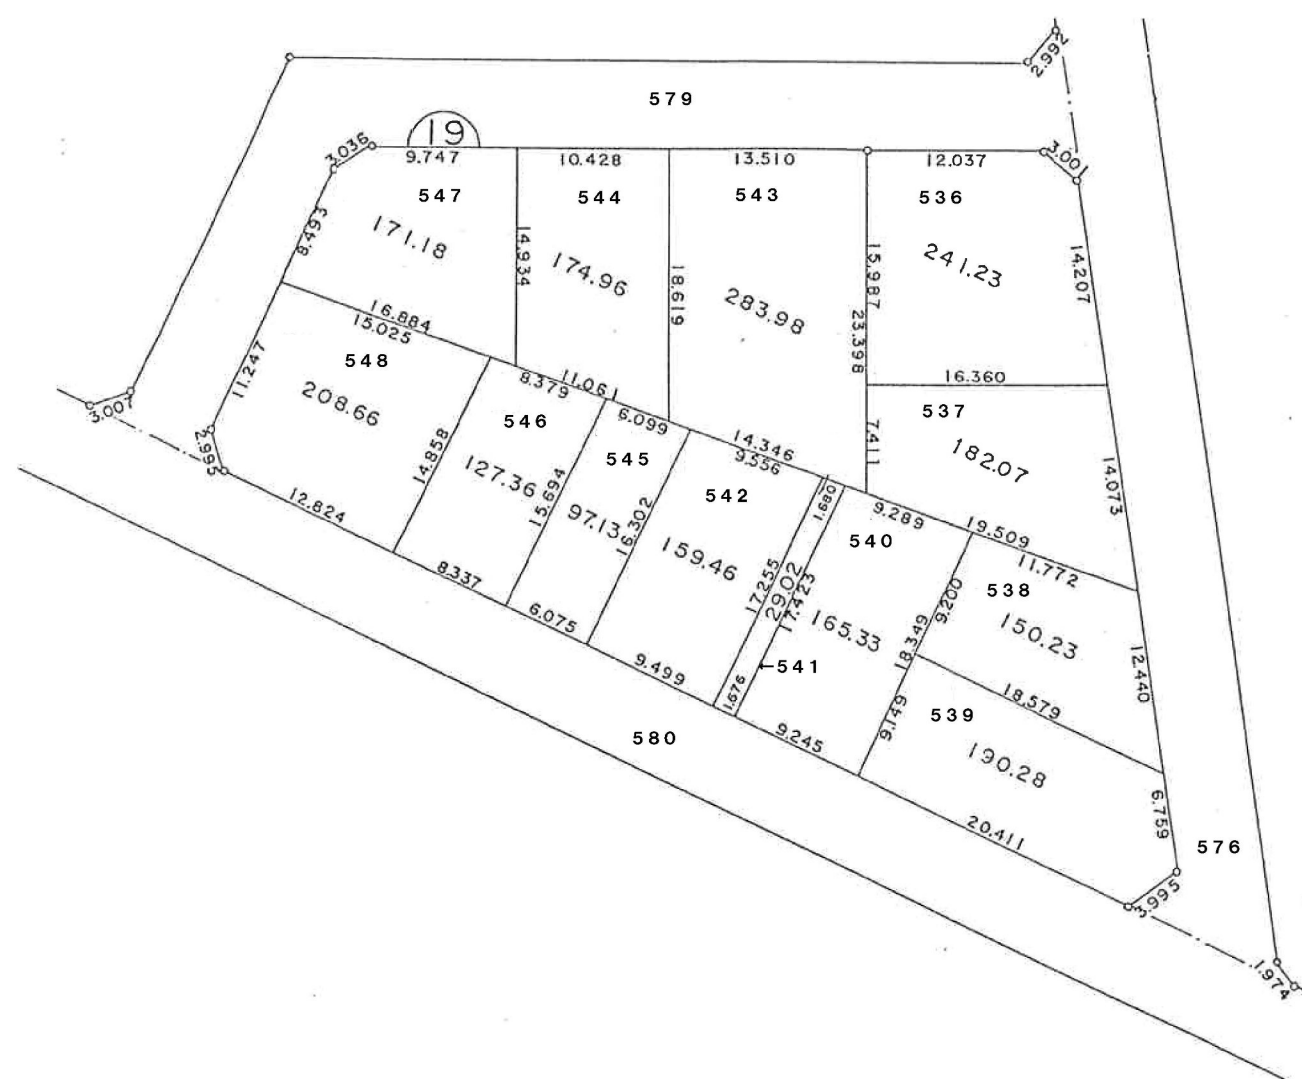

春日部藤塚新川土地区画整理事業換地確定図 BLOCK, 21 縮尺=1:500

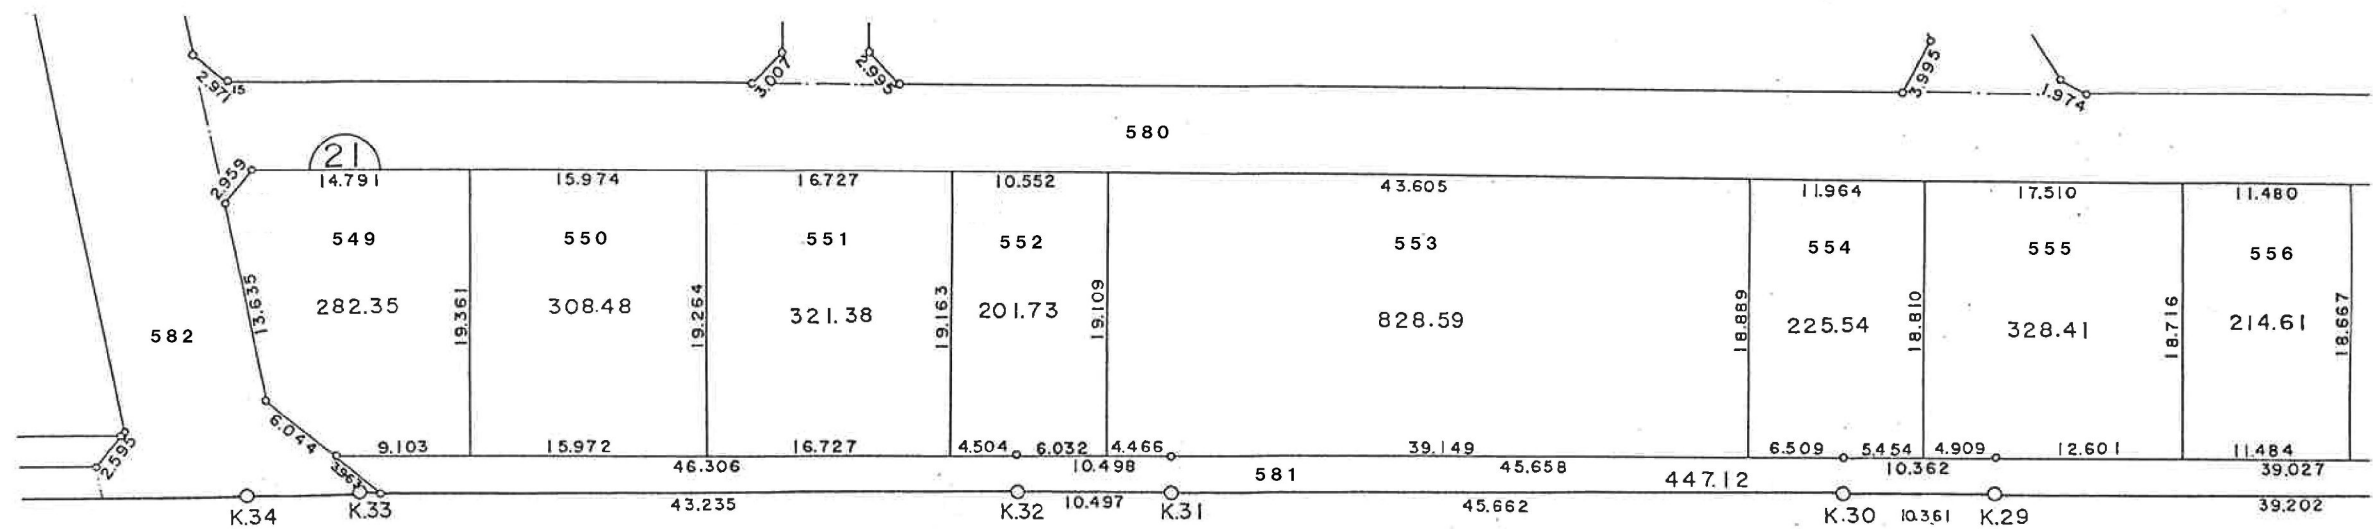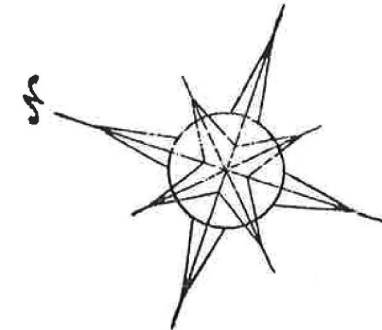

画整理事業換地確定図 BLOCK, 21 縮尺=1:500

