

■春日部消防署武里分署新築工事 【工事スケジュール】

資料1

1. 整備建物の概要


【工事場所】春日部市備後西五丁目3番24号（JA南彩旧武里支店の跡地）地番表記：1264番1、1264番2、1265番1

【建物概要】事務所棟：鉄筋コンクリート造2階建（延床面積：579.40㎡）車庫棟：鉄骨造平屋建（延床面積：241.90㎡）

【工事施工者】高元・正和特定建設工事共同企業体

2. 工事工程（計画） 契約工期：令和4年12月23日から令和6年7月12日まで

凡例: ■：騒音・振動の少ない作業 ■：騒音・振動の多い作業 ■：長期休暇

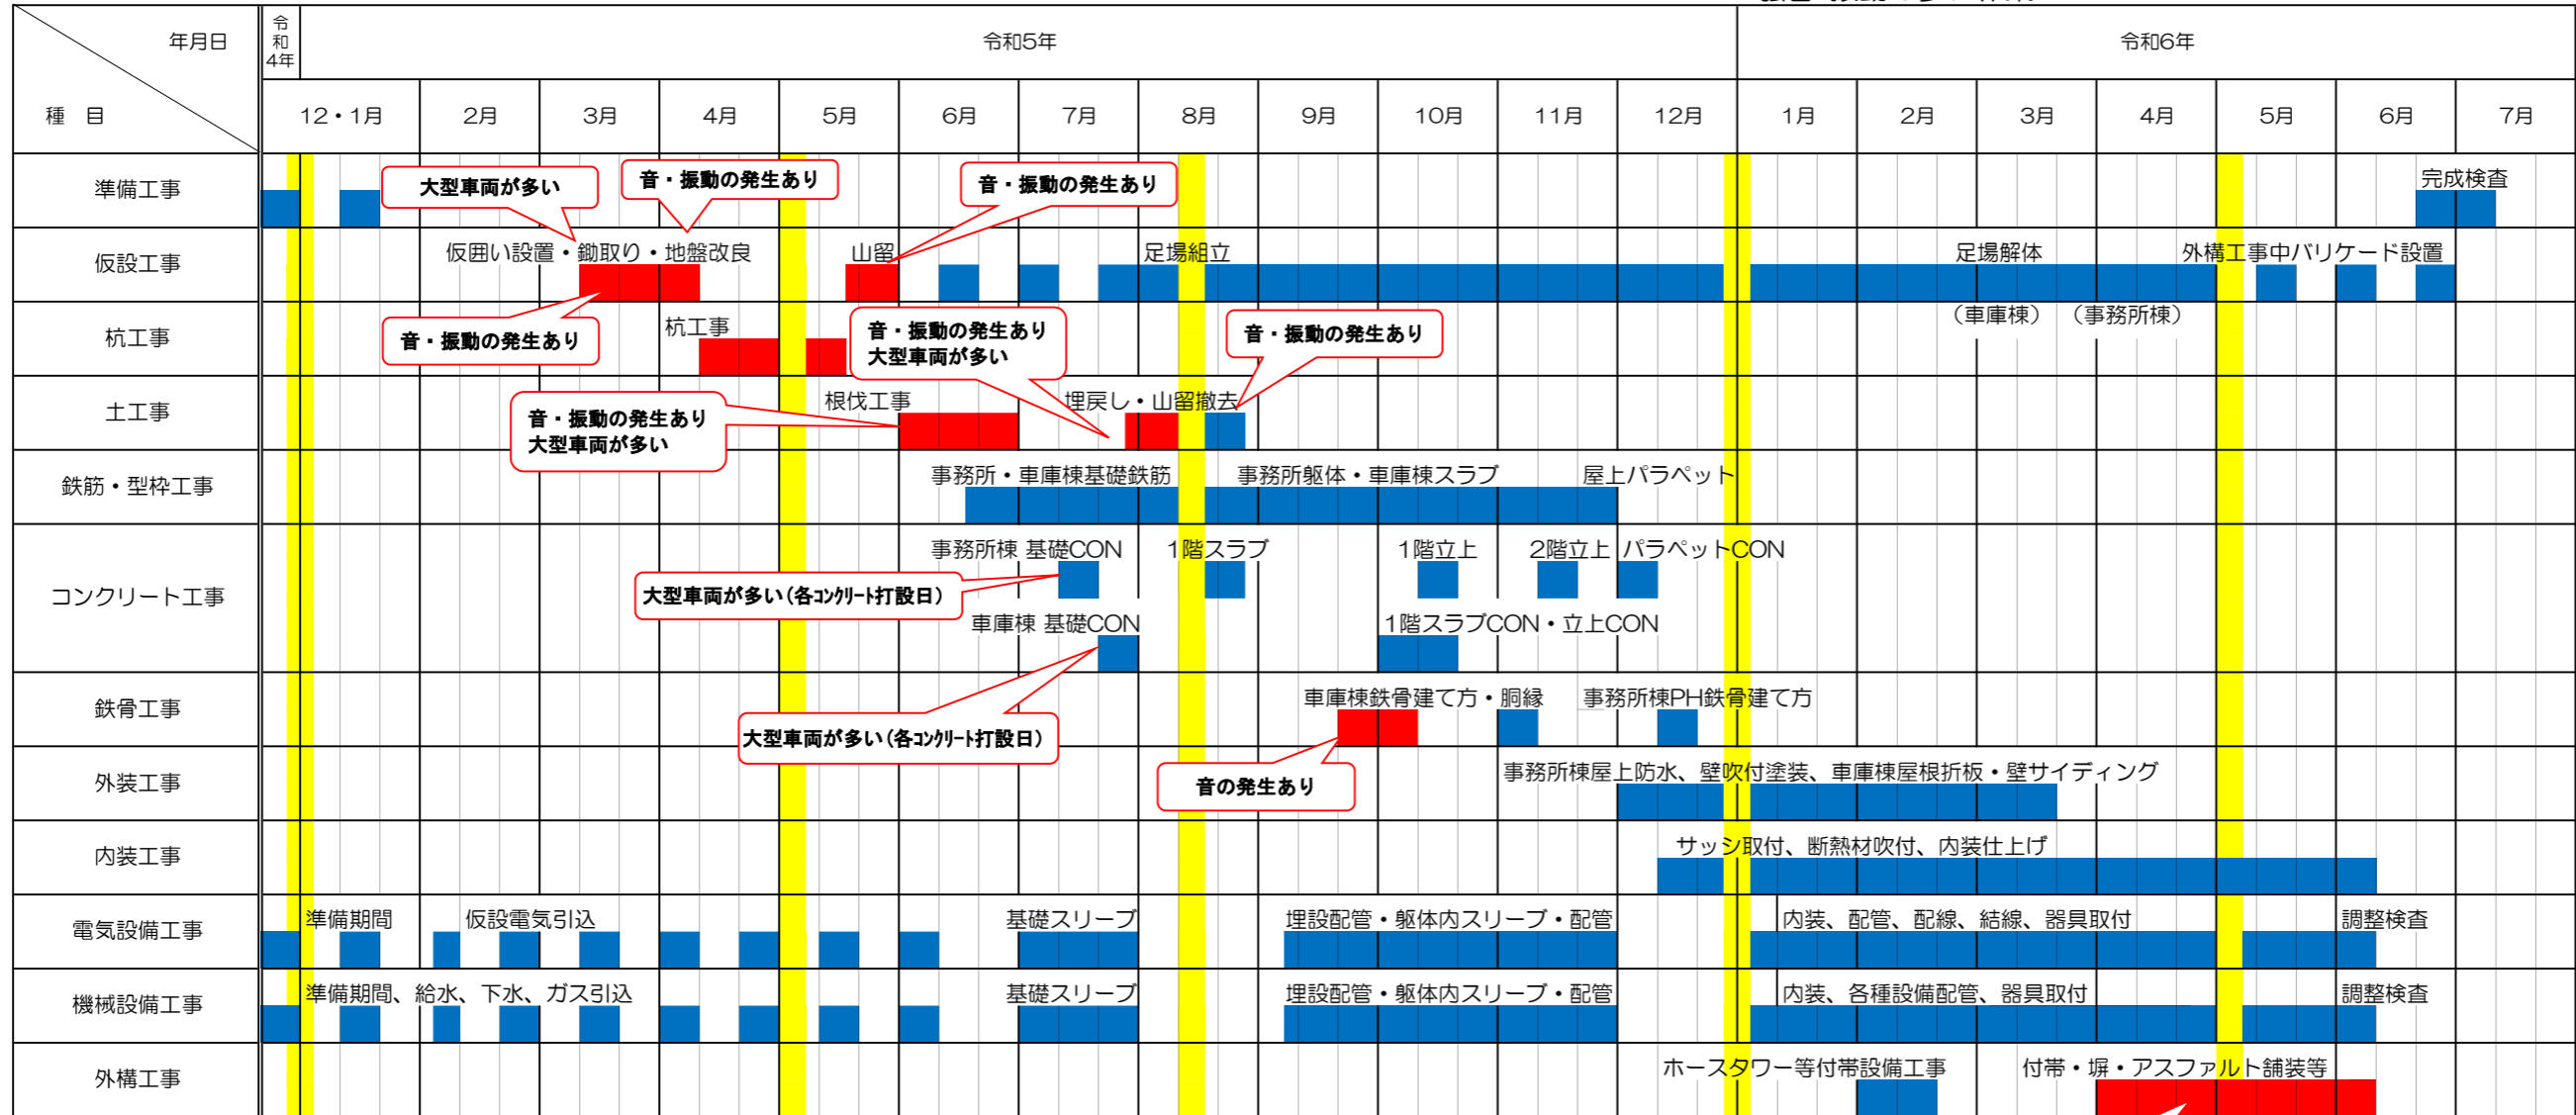

原則として、上記スケジュールに沿い、以下のとおり工事を行う予定です。

※1日の作業時間のイメージ図

音・振動の発生あり

【作業日】

月曜日～土曜日（祝日、GW、お盆、年末年始を除く）



【作業時間】

原則として、8時～18時(但し、その前後1時間に準備、後片付け等を行います。)を作業時間とします。

杭工事やコンクリート工事など、途中で止めることのできない工事の場合、作業予定時間を超える場合があります。
(途中で止められない作業を行う場合、前日に書面（お知らせ）を配布いたします。)

【日曜日・時間外作業について】

騒音・振動の無い作業、事故や天災等による緊急対応については実施する場合があります。
(作業を行う場合、前日に書面（お知らせ）を配布いたします。)

3. 問合せ先

受注者：高元・正和特定建設工事共同企業体

TEL 048-754-1661

現場代理人：清水 忠夫

TEL 048-966-1661

※工事期間中は、現場代理人が現場に常駐します。