




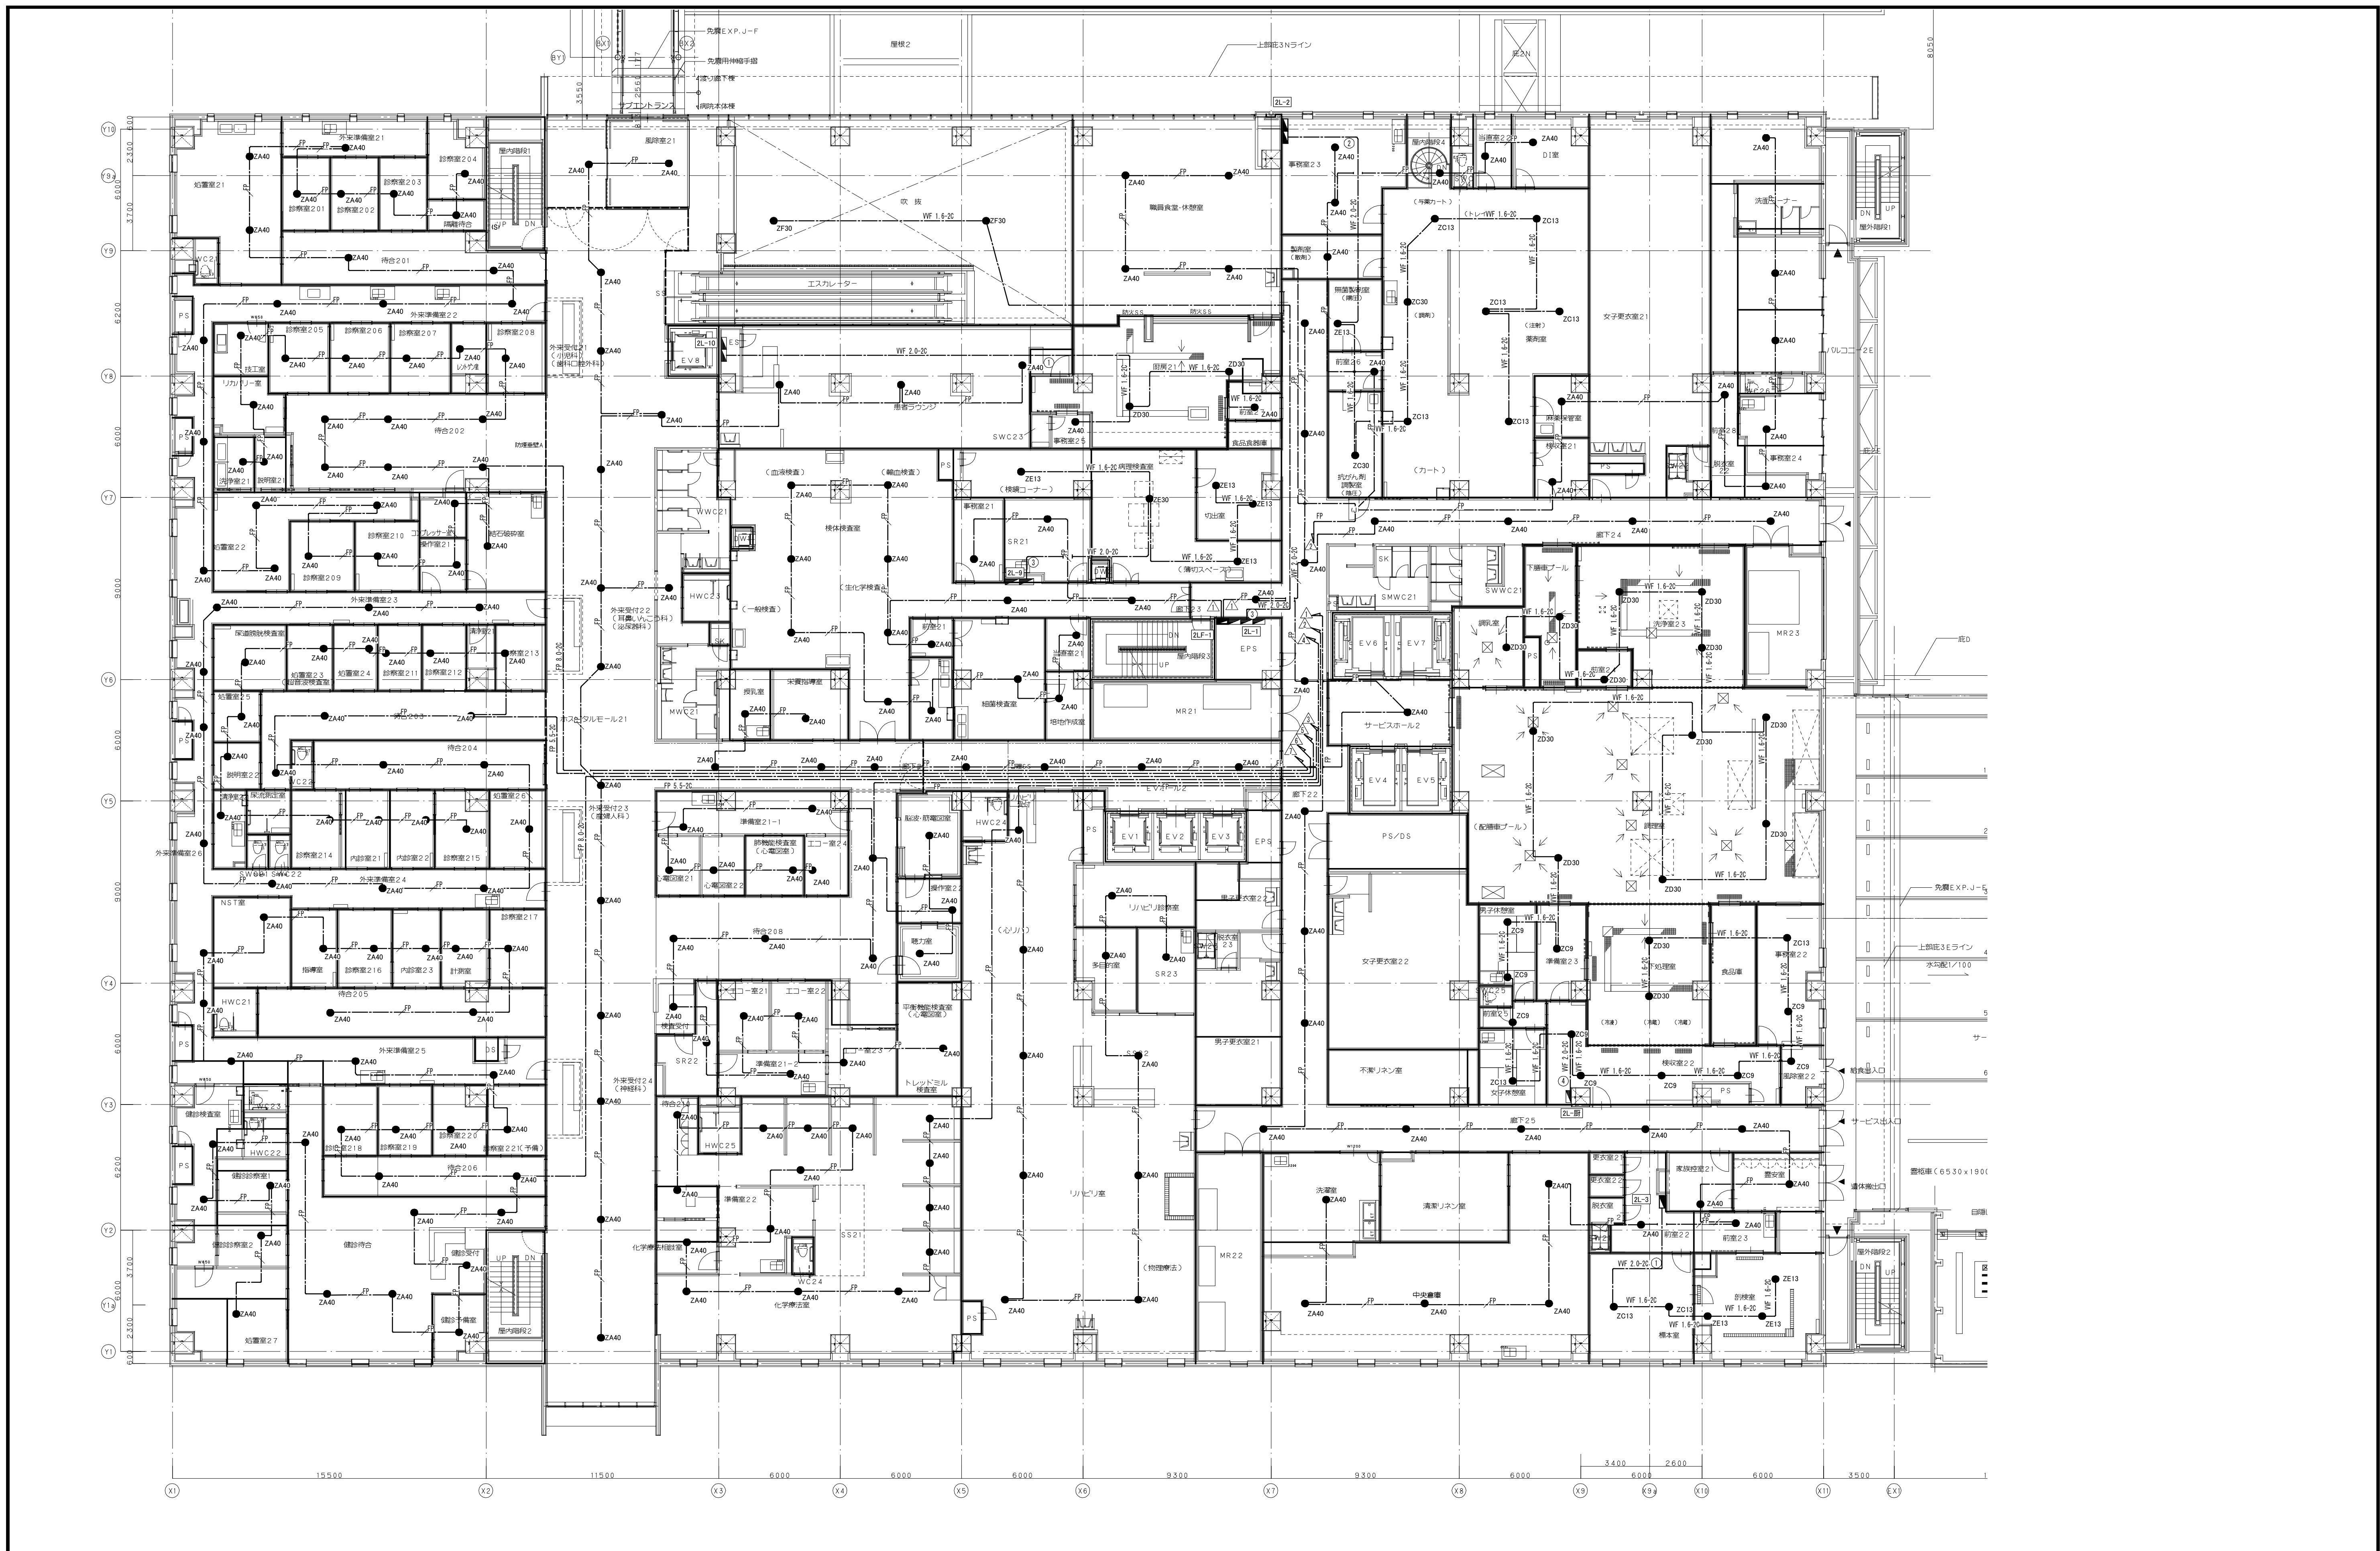

--	--	

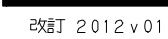

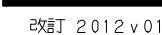

	No.	118
		251
春日部市立病院 新病院建設工事 （完成図）		
春日部市立病院 事務部 新病院整備課		
非常照明設備 4階平面図	A1 1/150 A3 1/300	DEPT. 電

